
ქალაქი თბილისი , ქუჩა წყალსადენი , 16 (01.11.04.029.131)
საკუთრებაში არსებული არასასოფლო-სამეურნეო
დანიშნულების მიწის ნაკვეთის და მისი მიმდებარე ტერიტორიის ტოპოგრაფიული

გეგმა

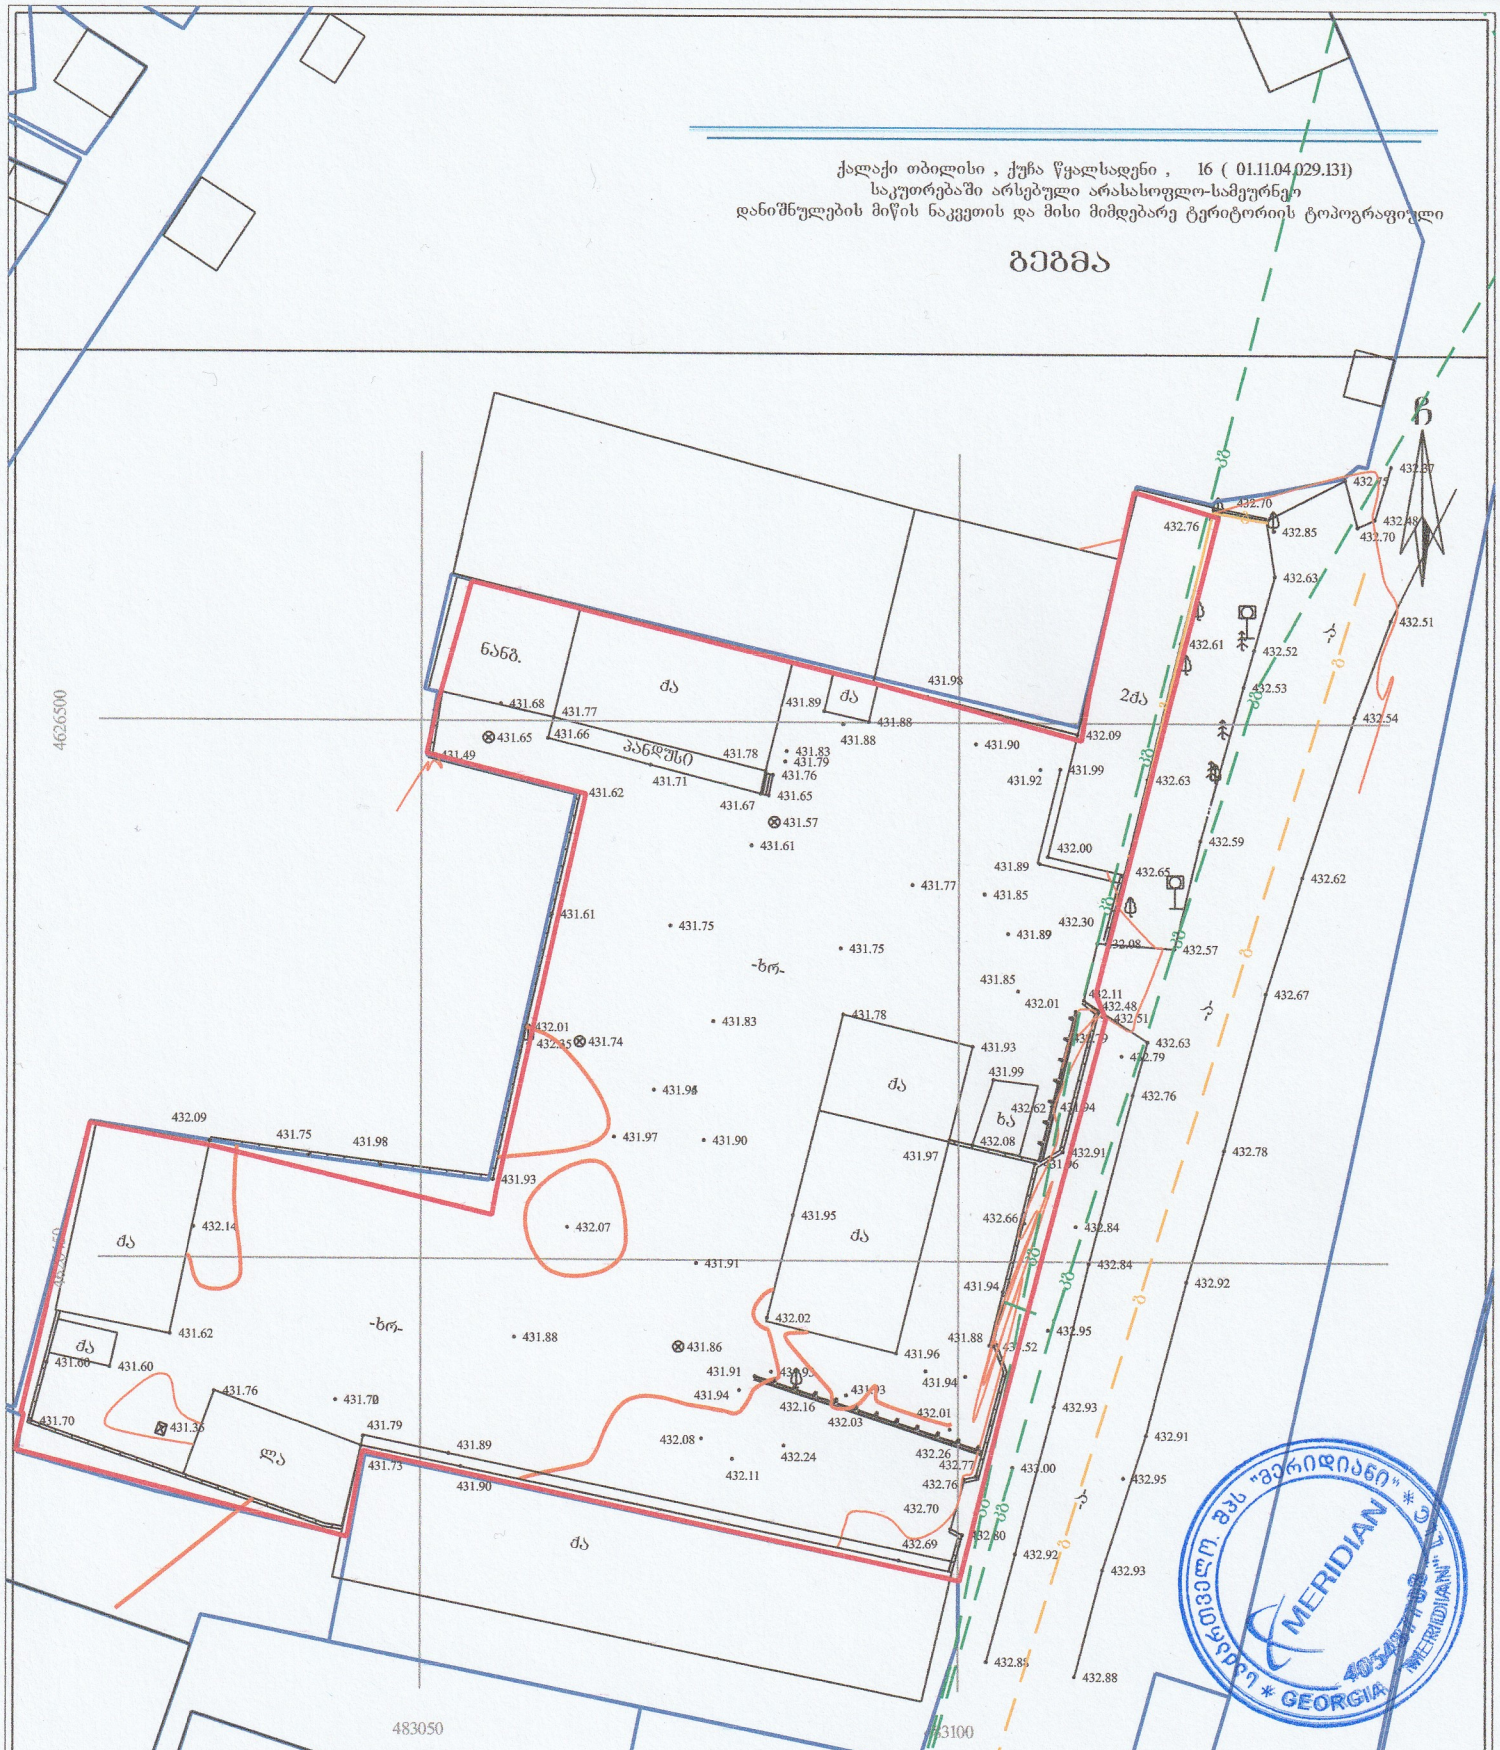

პირობითი აღნიშვნები

WGS 1984-ის კოორდინატთა სისტემის UTM პროექცია

ძს	საცხ. შენობა	წ	წყალგაყვანილობა
ძა	არასაცხ. შენობა	გ	გაზი
	ფარდული	კ	კანალიზაცია
	მშენებარე შენობა	სან	სანიაღვრე
	სატრანსფორ. ჭიხური ხაზები	ელ	ელექტროგადამცემი ხაზი
		ოპ	ოპტიკური კაბელი
		თბ	თბოგაყვანილობა

შენიშვნა: 1) გეგმაზე დატანილია საჯარო რეესტრში რეგისტრირებული ნაკვეთის საზღვარი
2) მიწის საშუშაოების შესრულება შეათანხმოს კომუნიკაციის წარმომადგენლებთან

შპს "მერიდიანი" ქ. თბილისი,
ს. მგალობლიშვილის ქ. №18
ს/კ 405487798

MERIDIAN
LTD /MERIDIAN/ 18 mgaloblishvili street,
Tbilisi, Georgia, tel: 574076370

დირექტორი:		ნ. კობაიძე
აზომა:		ა. კობაიძე
დახაზა:		ა. კობაიძე
მაშტაბი: 1:500		14/03/2022 წ

განაშენიანების რეგულირების ხაზი უკანა ეზოსთვის

განაშენიანების რეგულირების ხაზი უკანა ეზოსთვის

განაშენიანების რეგულირების ხაზი უკანა ეზოსთვის

წყალჩამდენი მილი

წყალჩამდენი მილი

საზ სივრცის შუა ღერძი

4626500

4626450

483050

483100

C

qa

pandusi

la

-xr-

-g-

kg

g

51.44 m²

22.45 m²

165.71 m²

1833.41 m²

ფორმატი A-3	თბილისი 2022წ.	ფაილის სახელი	
	დაკვეთა №		

შენობა ნაგებობის დასახელება:

პროფილაქტიკა / საწყობი

ტექ მახვენებლები

საპროექტო ორგანიზაცია		
თანამდებობა	გვარი	ხელმოწერა
არქიტექტორი	დ.ომანაძე	
შემსრულა	დ.ომანაძე	

პირობითი ნიშნები

ნაკვეთის საზღვარი

ჭრილის ხაზი

არქიტექტურული ნიშნული

დამკვეთი: შპს ვიქტორ წიკლაური

ქ. თბილისი ჭ.შარტავას 32 ა

TEL : 599 39-01-04

თარიღი	15.05.2022	
სტადია	ფორმატი	ფურცლები
პროექტი	A-3	A-000

გეგმა-ნაგები მ 1:500

მისამართი : ქალაქი თბილისი ჭუჩა ფალსადენი № 16 ს/კ 01.11.04.029.131