მაქსიმალური დასაშვები სიმაღლე საზოგადოებრივი სივრციდან 50.92 მეტრი

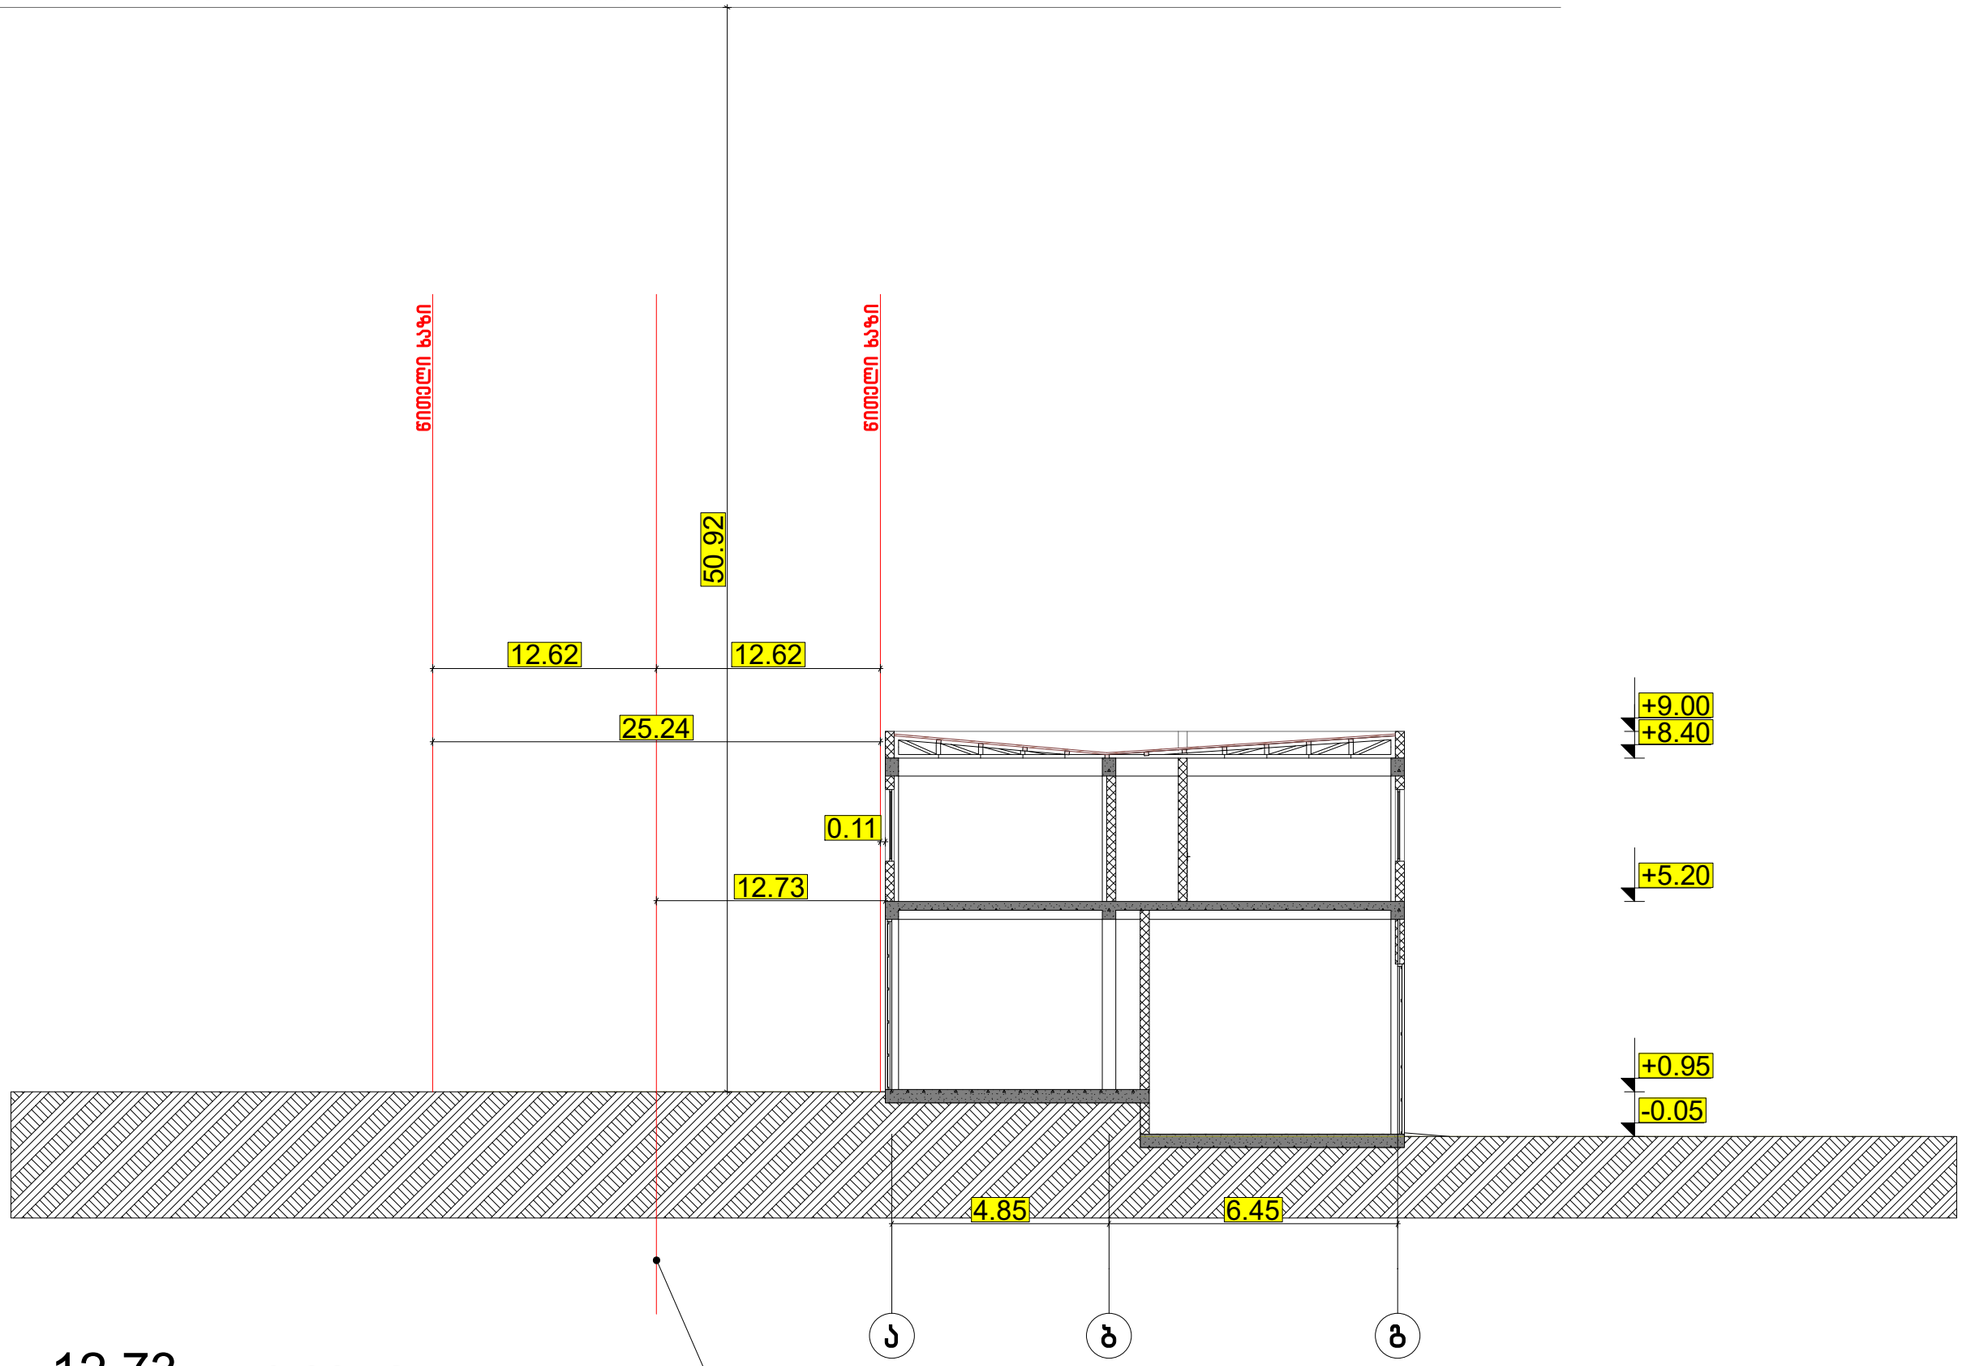

$$H=\frac{L}{Y}=\frac{12.73}{0,25}=50.92\ მ$$

საზ.სივრცის შუა ღერძი

ფორმატი A-3	თბილისი 2022წ.	ფაილის სახელი
	დაკვეთა №	

შენობა ნაგებობის დანიშნულება:

პროფილაქტიკა / საწყობი

სიმაღლის სქემა მ 1:100

ტექ მაჩვენებლები

პირობითი ნიშნები:

ნაკვეთის საზღვარი

ჭრილის ხაზი

არქიტექტურული ნიშნული

დამკვეთი: შპს ვიქტორ ფიკლაური

მისამართი : ქალაქი თბილისი ქუჩა ფყალსადენი № 16 ს/კ 01.11.04.029.131

თარიღი

კორექტირება

№	კორექტირება	თარიღი
1		
2		
3		
4		
5		
6		

საპროექტო ორგანიზაცია

თანამდებობა	გვარი	ხელმოწერა
არქიტექტორი	დ.ოდანაძე	
შეასრულა	დ.ოდანაძე	

საპროექტო ლოგო	მისამართი
	ქ. თბილისი ჭშარტავას 32 ა

თარიღი	15.05.2022	
სტადია	ფორმატი	ფურცლები
პროექტი	A-3	A-000

ფურცლის A-3	თანაღრმა 2022წ. ფაილის №	ფაილის სახელი	
შენობა ნაგებობის ფუნქციური დანიშნულება: საცხოვრებელი სახლი / ეზოს მოწყობა			