შენობა №1

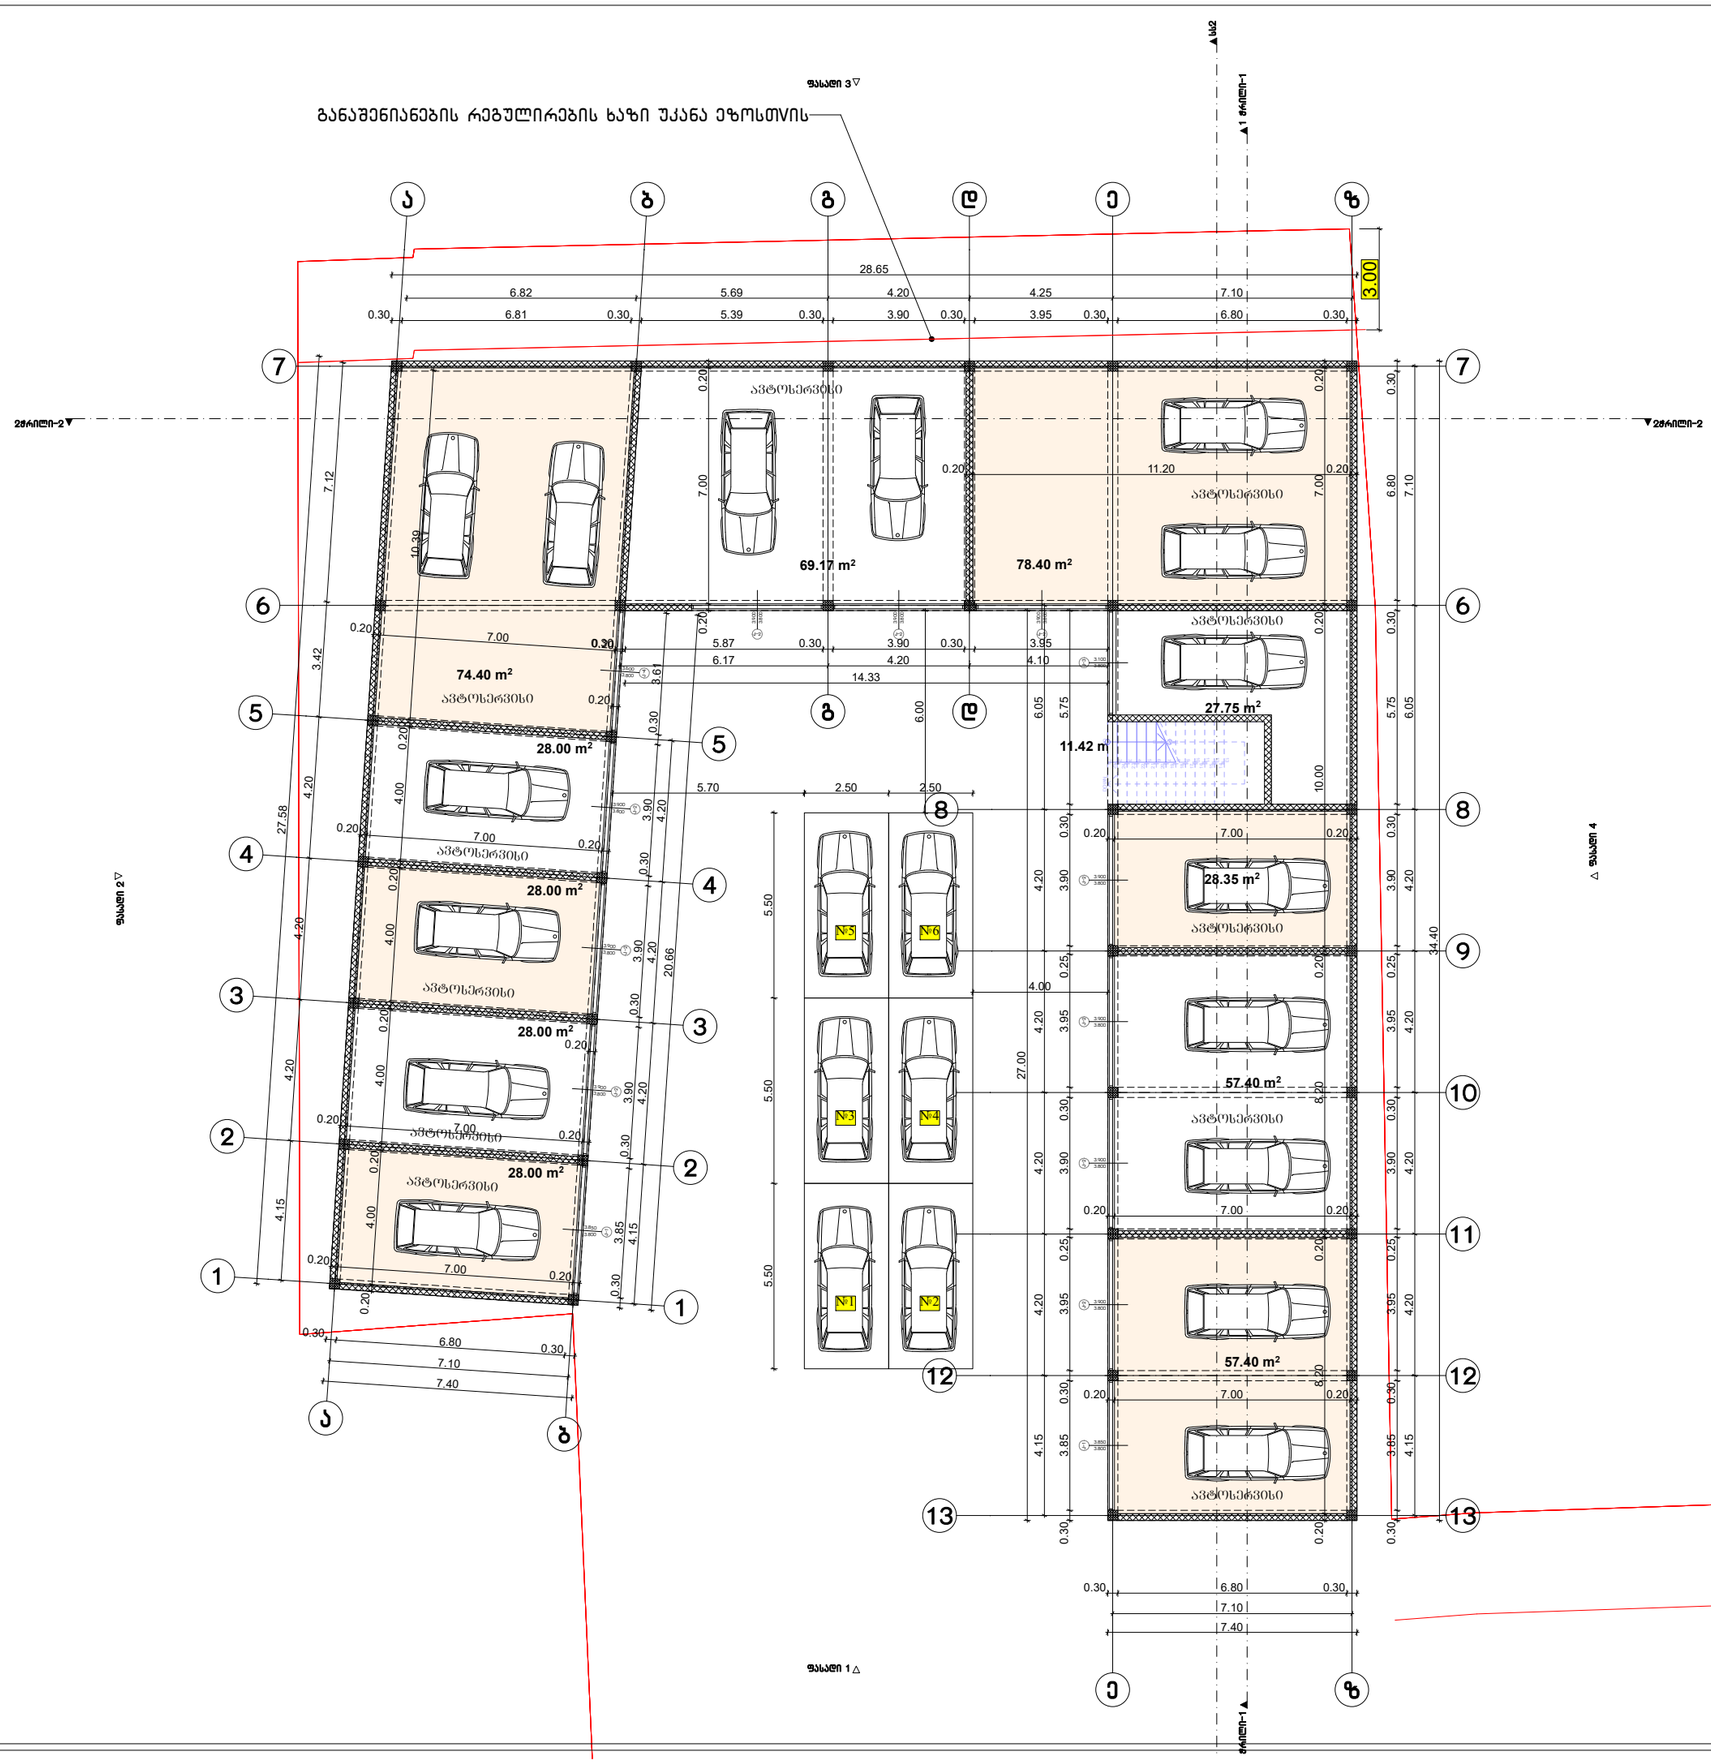

ფორმატი A-3	თბილისი 2022წ.		ფაილის სახელი
	დაკვეთა №		

შენობა ნაგებობის შენიშვნა:

პროფილაქტიკა / საწყობი

გეგმა 0.00 ნიშნულზე მ 1:100

ტექ მაჩვენებლები

პირობითი ნიშნები:

ნაკვეთის საზღვარი

ჭრილის ხაზი

არქიტექტურული ნიშნული

დამკვეთი: შპს ვიქტორ წიკლაური

მისამართი : ქალაქი თბილისი ქუჩა წყალსადენი № 16 ს/კ 01.11.04.029.131

თარიღი

კორექტირება

№	კორექტირება	თარიღი
1		
2		
3		
4		
5		
6		

საპროექტო ორგანიზაცია

თანამდებობა	გვარი	ხელმოწერა
არქიტექტორი	დ.ომანაძე	
შესრულა	დ.ომანაძე	

საპროექტო ლოგო	მისამართი
	ქ. თბილისი ჭავჭავაძის 32 ა

თარიღი	15.05.2022	
სტადია	ფორმატი	ფურცლები
პროექტი	A-3	A-000

შენობა №1

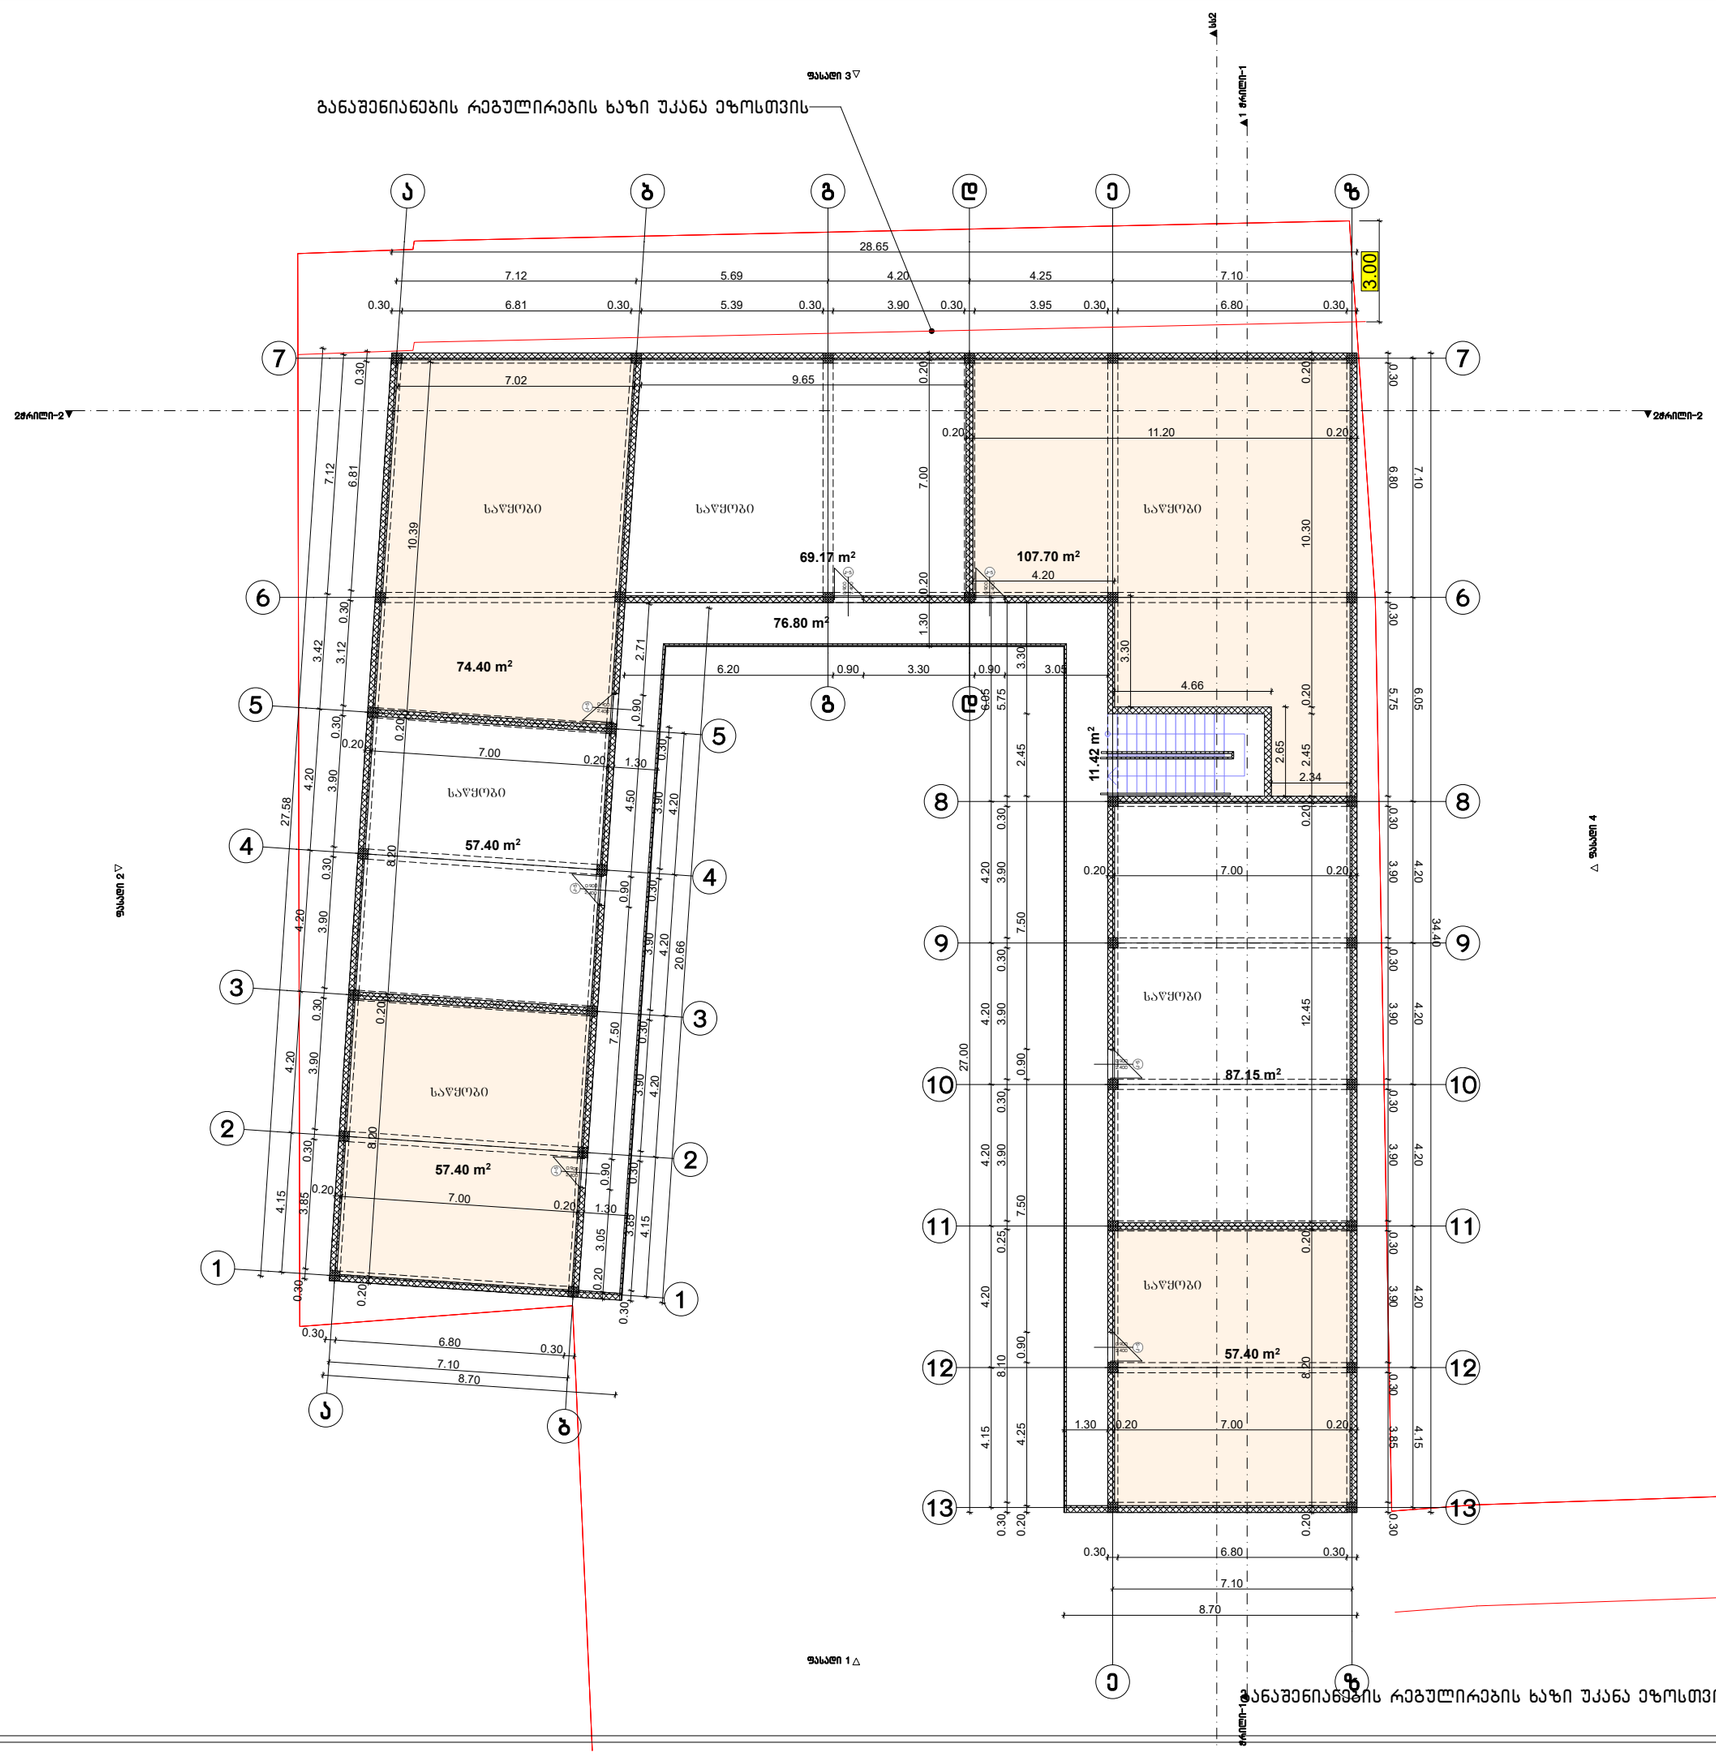

ფორმატი A-3	თბილისი 2022წ.	ფაილის სახელი
	დაკვეთა №	

შენობა ნაგებობის შუნქცია:

პროფილაქტიკა / საწყობი

გეგმა +4.20 ნიშნულზე მ 1:100

ტექ მაჩვენებლები

პირობითი ნიშნები:

ნაკვეთის საზღვარი

ჭრილის ხაზი

არქიტექტურული ნიშნული

დამკვეთი: შპს ვიქტორ წიკლაური

მისამართი : ქალაქი თბილისი ქუჩა წყალსადენი № 16 ს/კ 01.11.04.029.131

თარიღი		
კორექტირება		
№	კორექტირება	თარიღი
1		
2		
3		
4		
5		
6		

საპროექტო ორგანიზაცია

თანამდებობა	გვარი	ხელმოწერა
არქიტექტორი	დ.ომანაძე	
შესრულა	დ.ომანაძე	

საპროექტო ლოგო	მისამართი
	ქ. თბილისი შარტავას 32 ა

თარიღი	15.05.2022	
სტადია	ფორმატი	ფურცლები
პროექტი	A-3	A-000

განაშენიანების რეგულირების ხაზი უკანა ეზოსთვის

შენობა №1

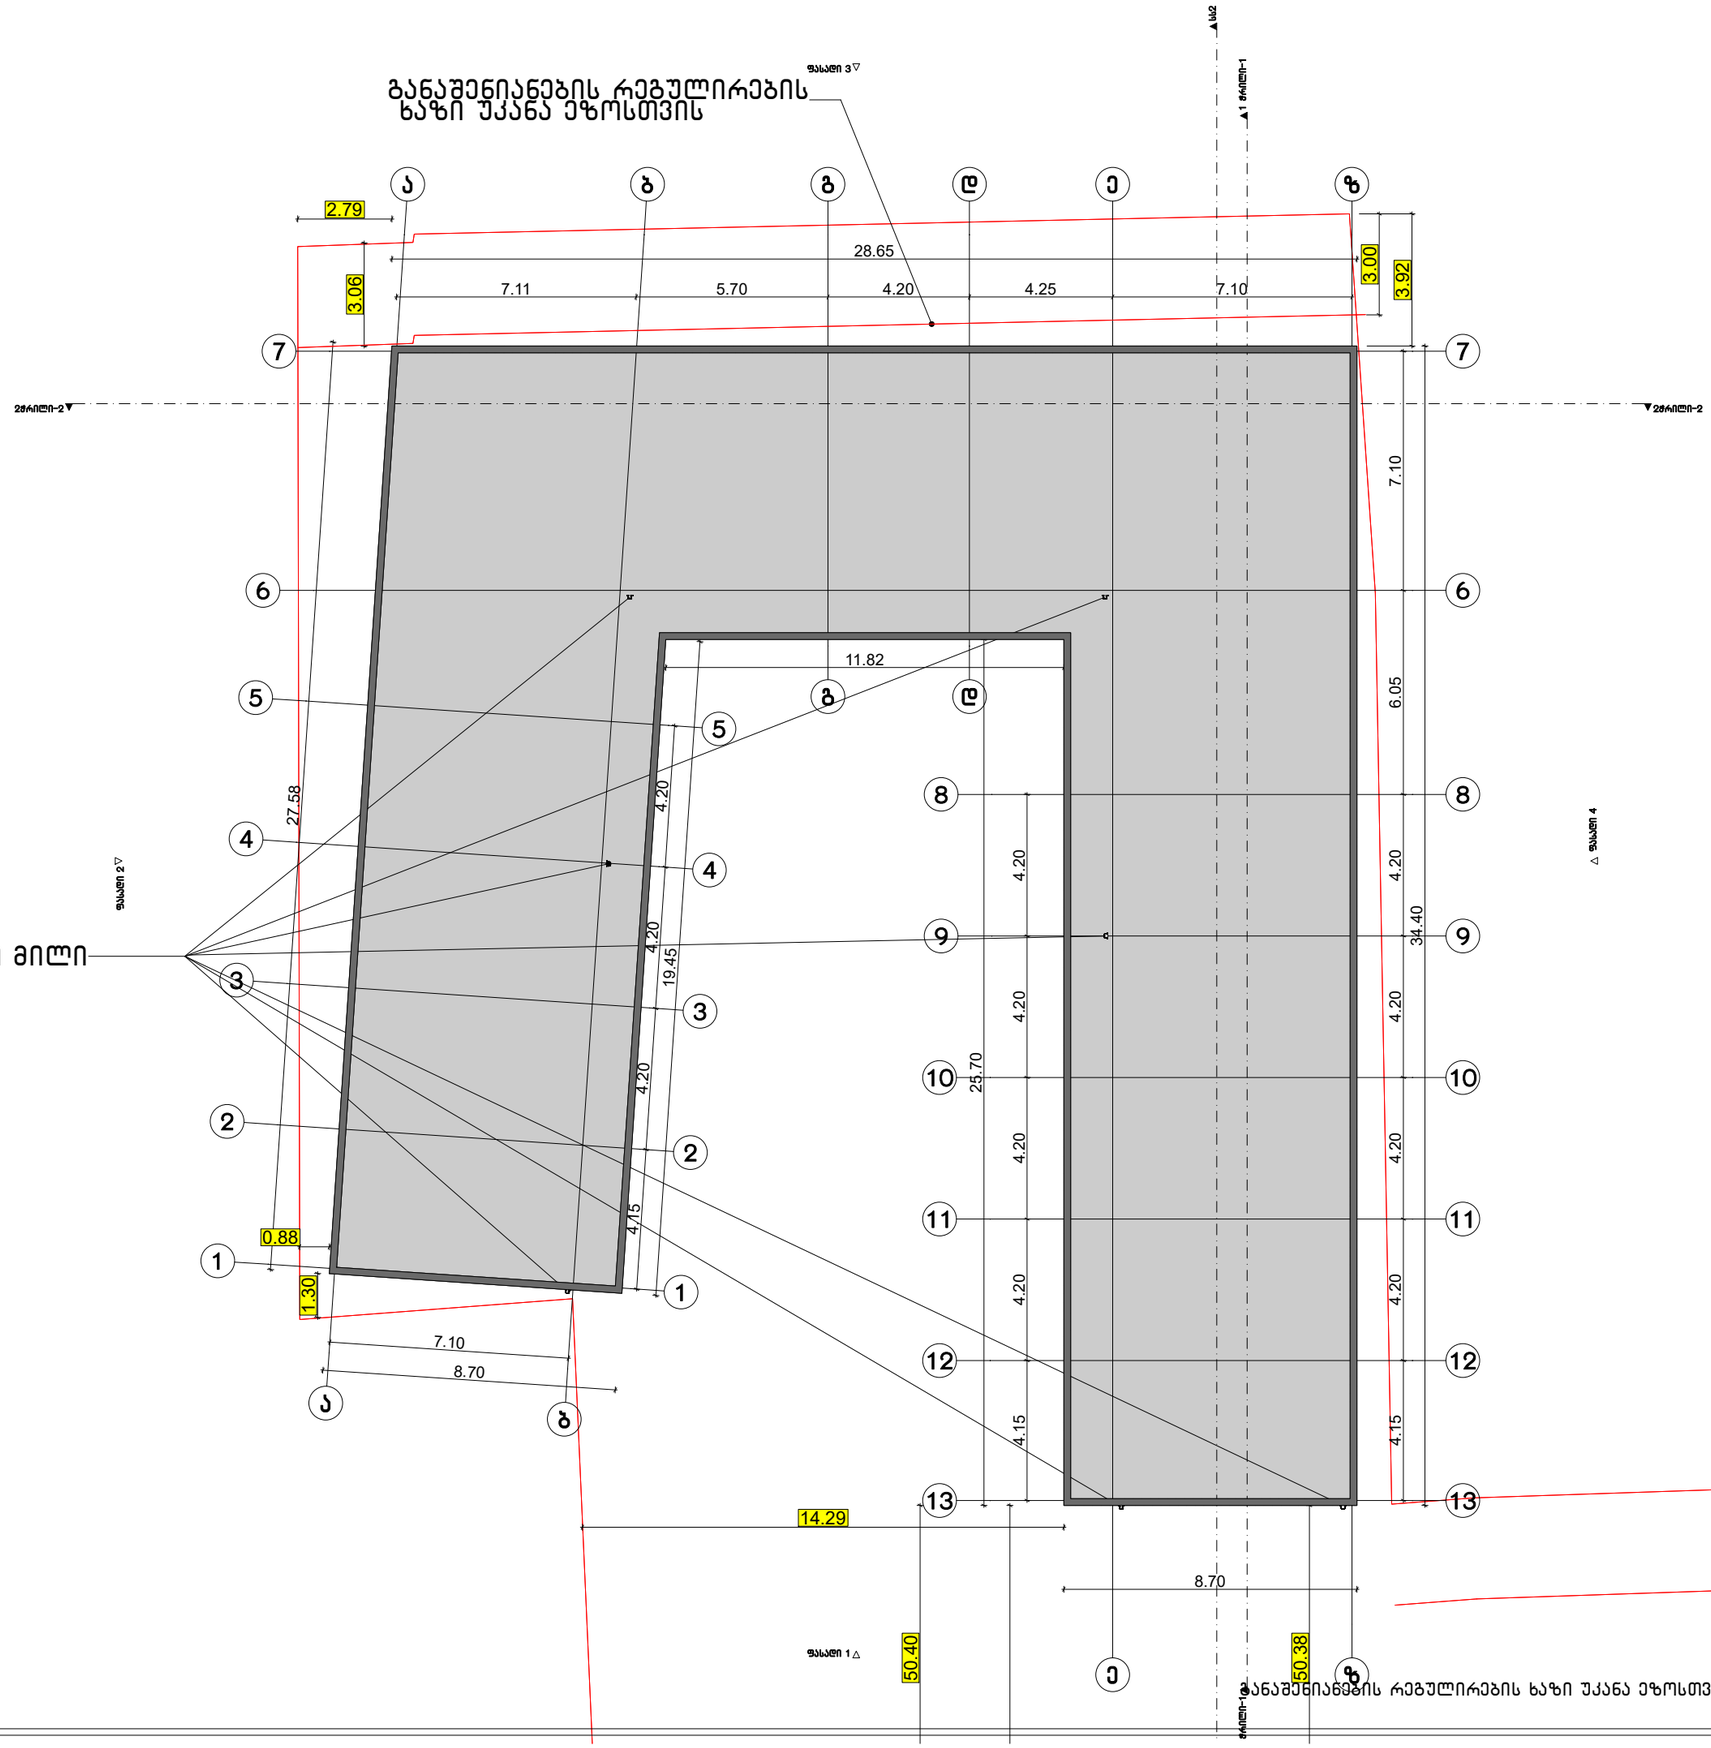

განაშენიანების რეგულირების ხაზი უკანა ეზოსთვის

ფორმატი A-3	თბილისი 2022წ.	ფაილის სახელი
	დაკვეთა №	

შენობა ნაგებობის დანიშნულება:

პროფილაქტიკა / საწყობი

სახურავის ბეღმა მ 1:100

ტექ მაჩვენებლები

პირობითი ნიშნები:

- ნაკვეთის საზღვარი
- ჭრილის ხაზი
- არქიტექტურული ნიშნული

დამკვეთი: შპს ვიქტორ წიკლაური

მისამართი : ქალაქი თბილისი ქუჩა წყალსადენი № 16 ს/კ 01.11.04.029.131

თარიღი		
კორექტირება		
№	კორექტირება	თარიღი
1		
2		
3		
4		
5		
6		

საპროექტო ორგანიზაცია

თანამდებობა	გვარი	ხელმოწერა
არქიტექტორი	დ.ომანაძე	
შესრულა	დ.ომანაძე	

საპროექტო ლოგო	მისამართი
	ქ. თბილისი ჭავჭავაძის 32 ა

თარიღი	15.05.2022	
სტადია	ფორმატი	ფურცლები
პროექტი	A-3	A-000

შენობა №2

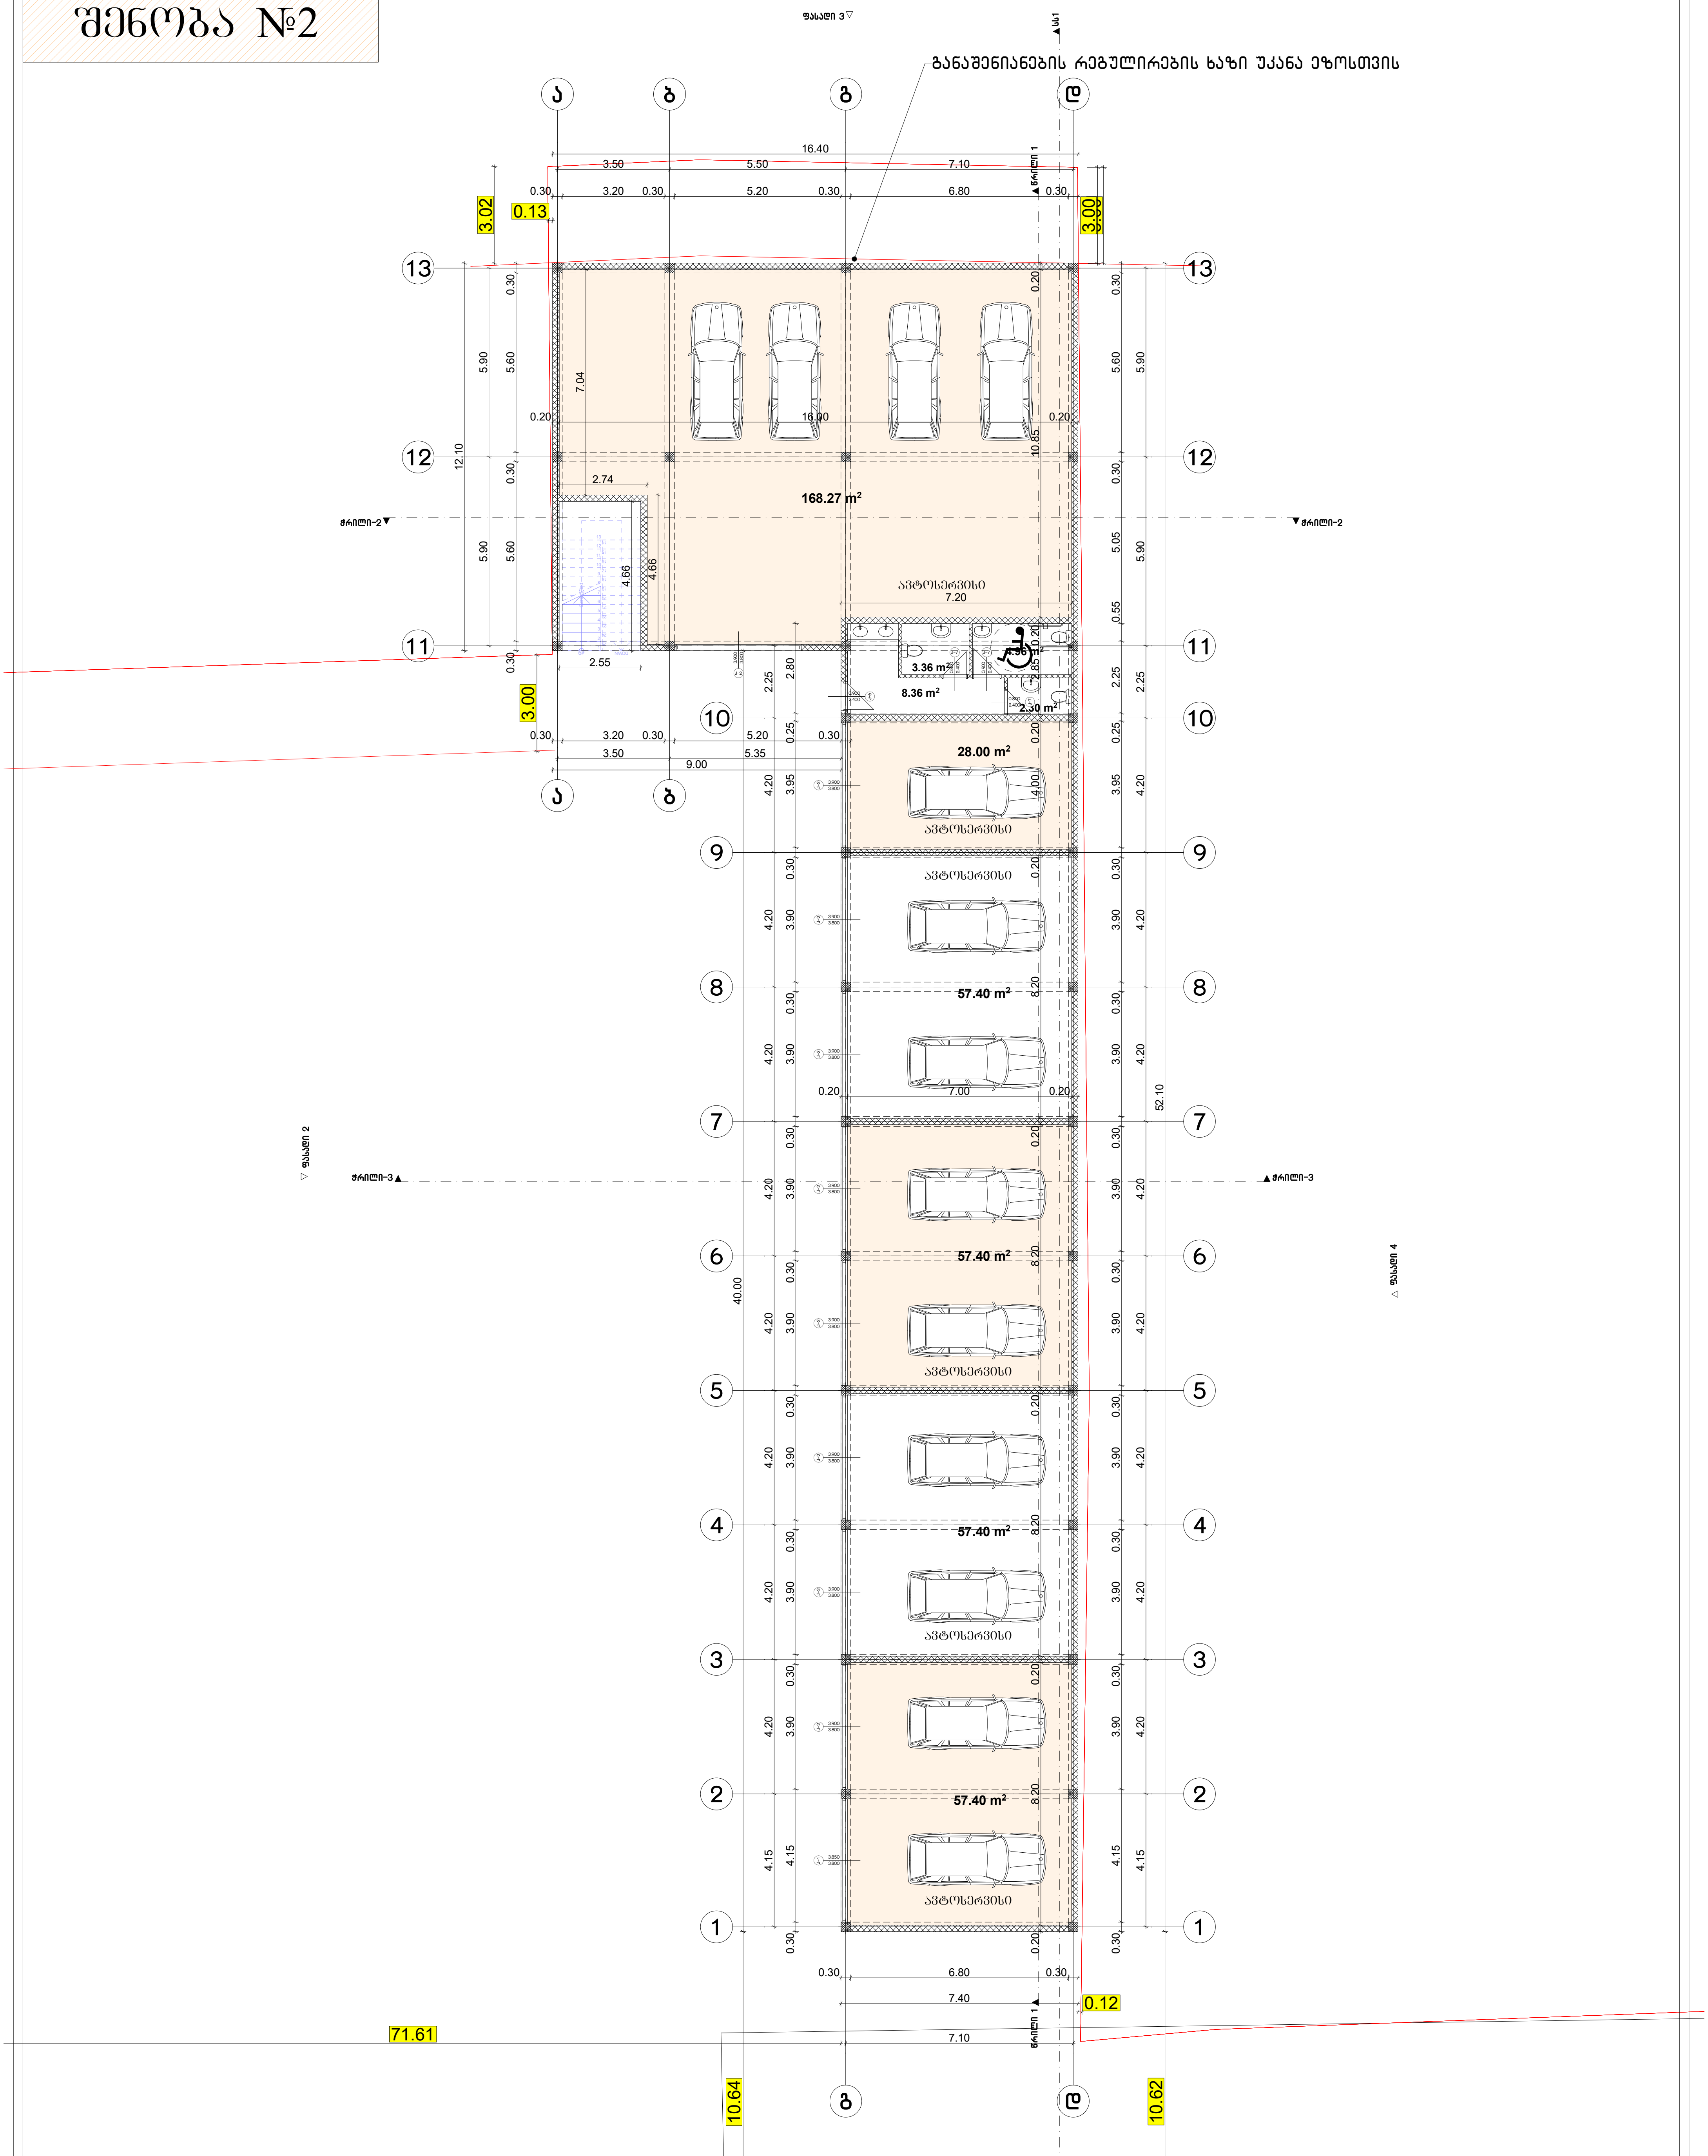

ფორმატი A-3	თბილისი 2022წ.	ფაილის სახელი
	დაკვეთა №	

შენობა ნაგებობის ფუნქცია:

პროფილაქტიკა / საწყობი

ტექ მაჩვენებლები

პირობითი ნიშნები

- ნაკვეთის საზღვარი
- ჭრილის ხაზი
- არქიტექტურული ნიშნული

დამკვეთი: შპს ვიქტორ წიკლაური

საპროექტო ორგანიზაცია

თანამდებობა	გვარი	ხელმოწერა
არქიტექტორი	დ.ომანაძე	
შეასრულა	დ.ომანაძე	

ქ. თბილისი
ჟ.შარტავას 32 ა

TEL : 599 39-01-04

თარიღი	15.05.2022	
სტადია	ფორმატი	ფურცლები
პროექტი	A-3	A-000

საპროექტო გეგმა 0.00 ნიშნულზე მ 1:100

მისამართი : ქალაქი თბილისი ქუჩა წყალსადენი № 16 ს/კ 01.11.04.029.131

შენობა №2

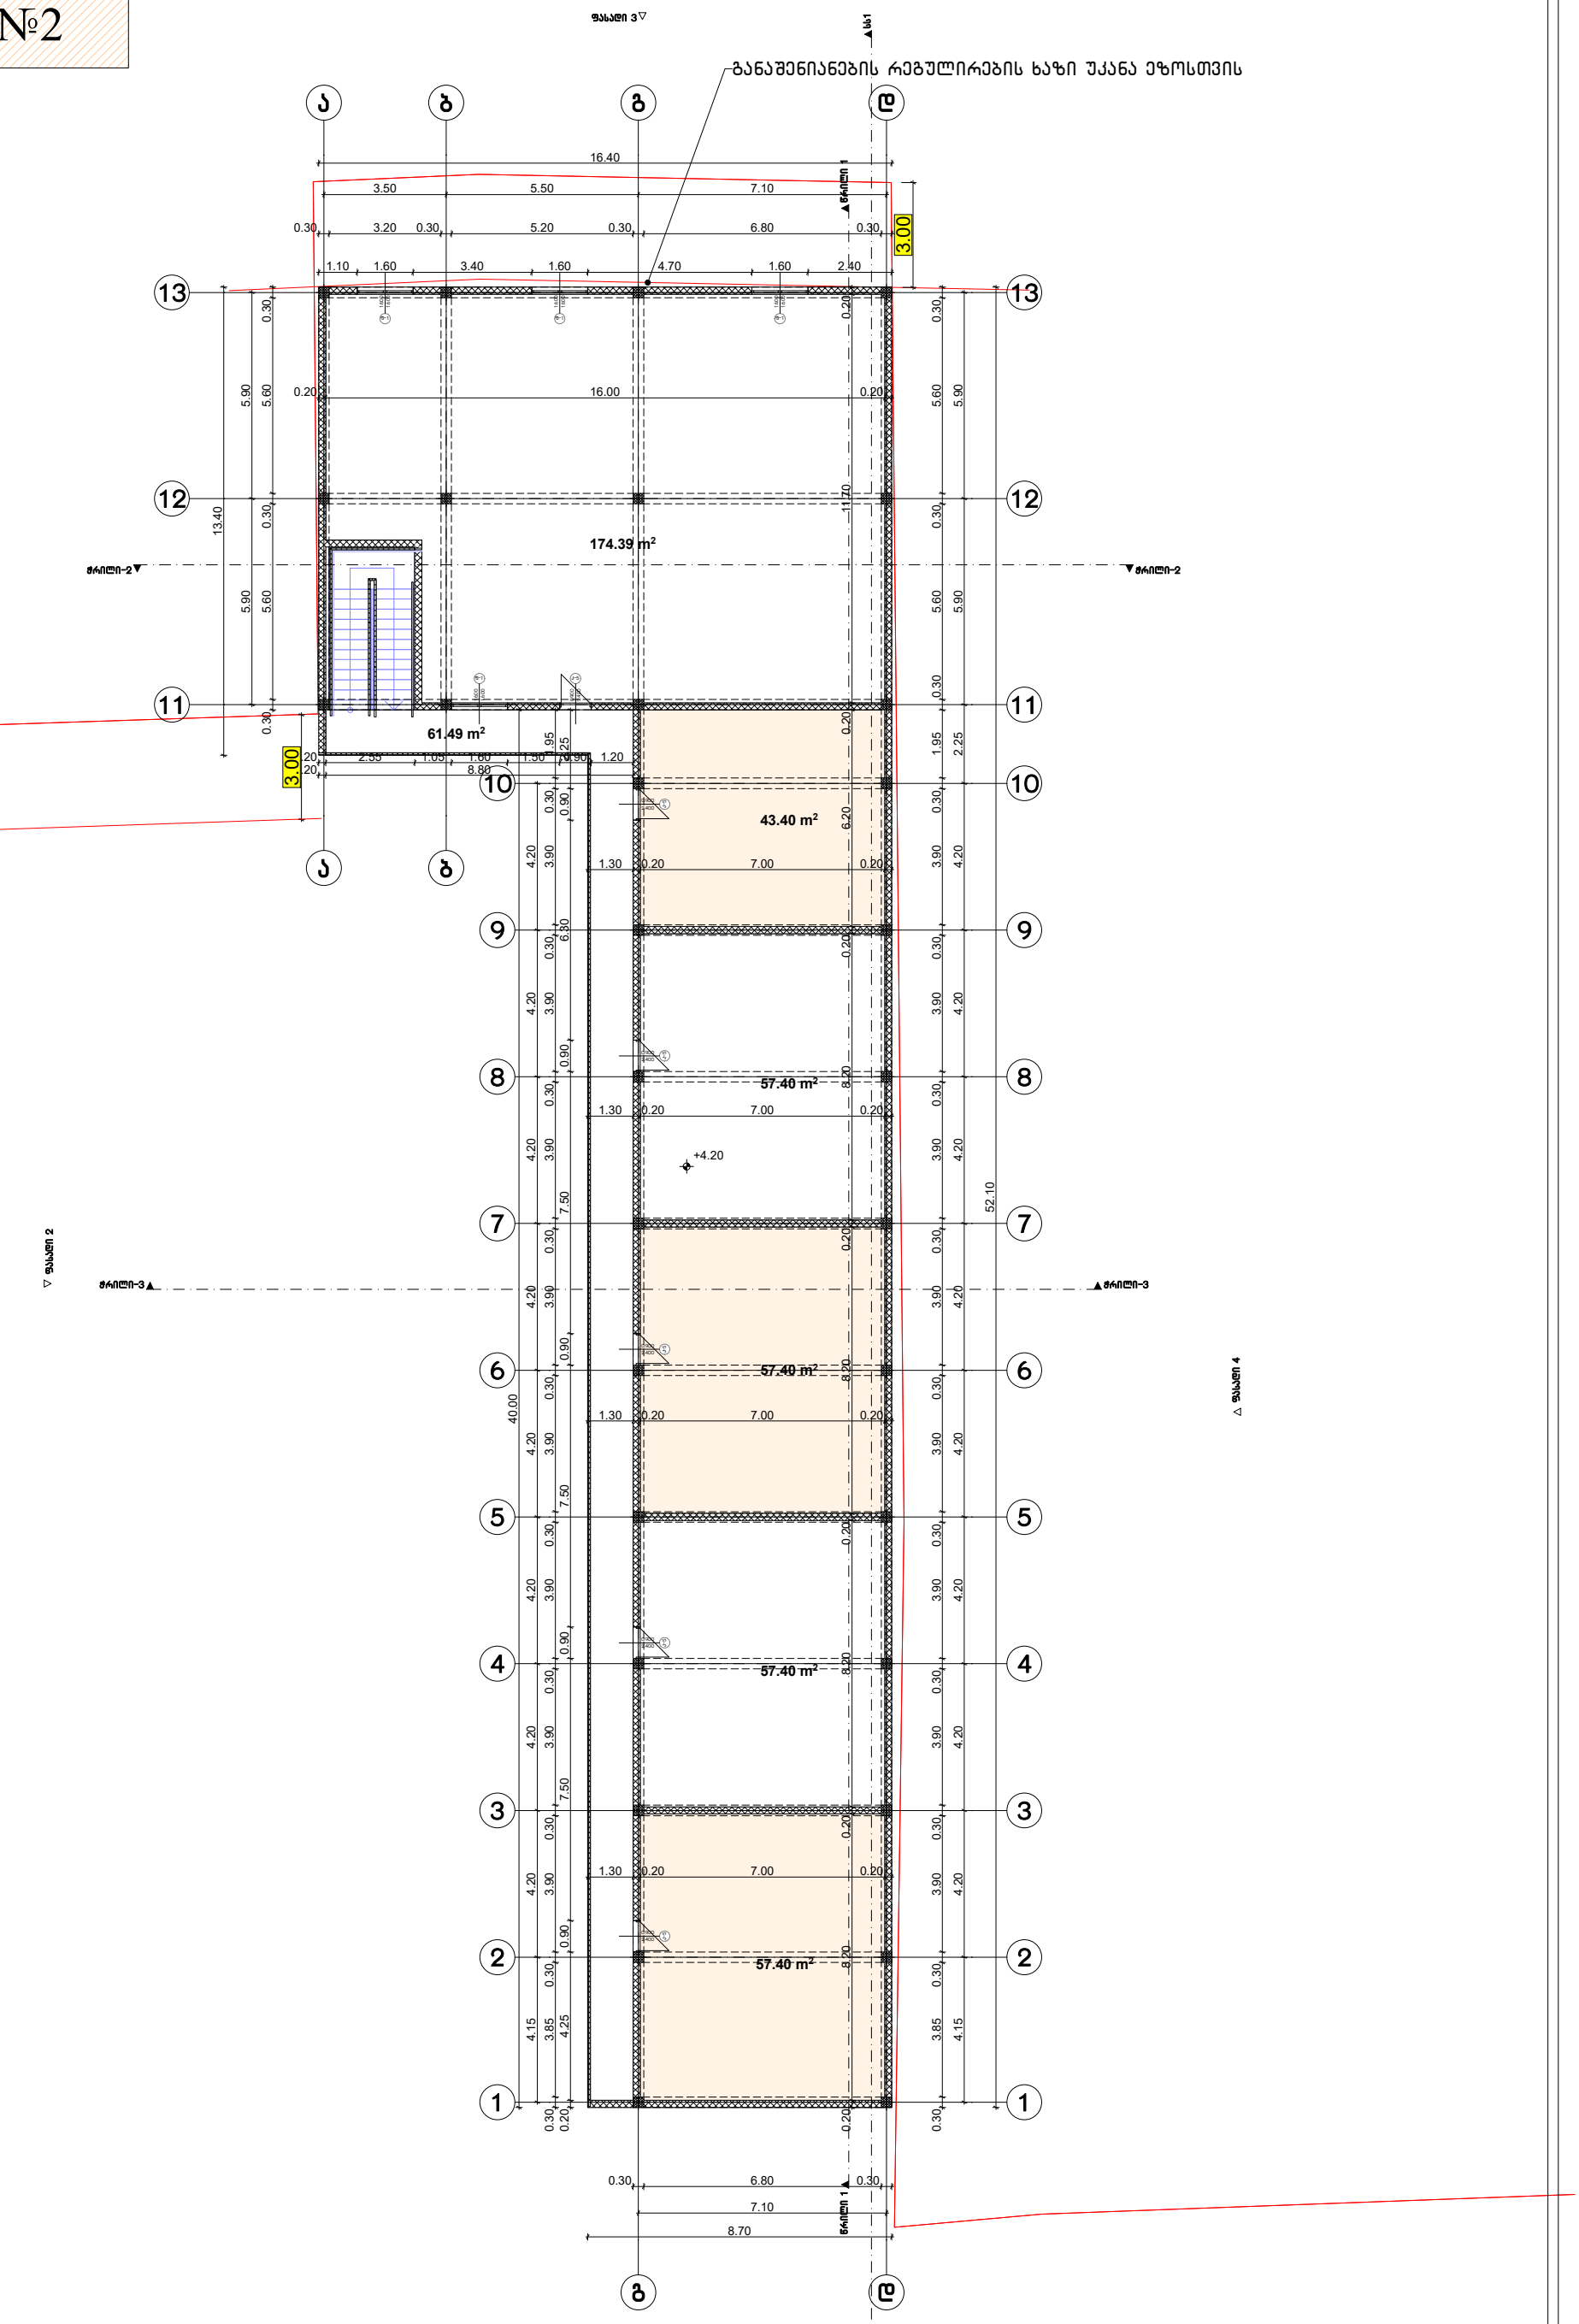

ფორმატი A-3	თბილისი 2022წ.	ტექ მახვენებლები	პირობითი ნიშნები
	დაკვეთა №	ფაილის სახელი	ნაკვეთის საზღვარი
შენობა ნაგებობის დანიშნულება: პროფილაქტიკა / საწყობი			ჭრილის ხაზი
			არქიტექტურული ნიშნული
			დამკვეთი: შპს "ტექტორ ჯიკლაური"
საპროექტო გეგმა +4.20 ნიშნულზე მ 1:100			მისამართი : ქალაქი თბილისი ქუჩა წყალსადენი № 16 ს/კ 01.11.04.029.131

საპროექტო ორგანიზაცია		
თანამდებობა	გვარი	ხელმოწერა
არქიტექტორი	დ.ომანაძე	
შემსრულა	დ.ომანაძე	

ქ. თბილისი
ჭ.შარტავას 32 ა

TEL : 599 39-01-04

თარიღი	15.05.2022	
სტადია	ფორმატი	ფურცლები
პროექტი	A-3	A-000

შენობა №2

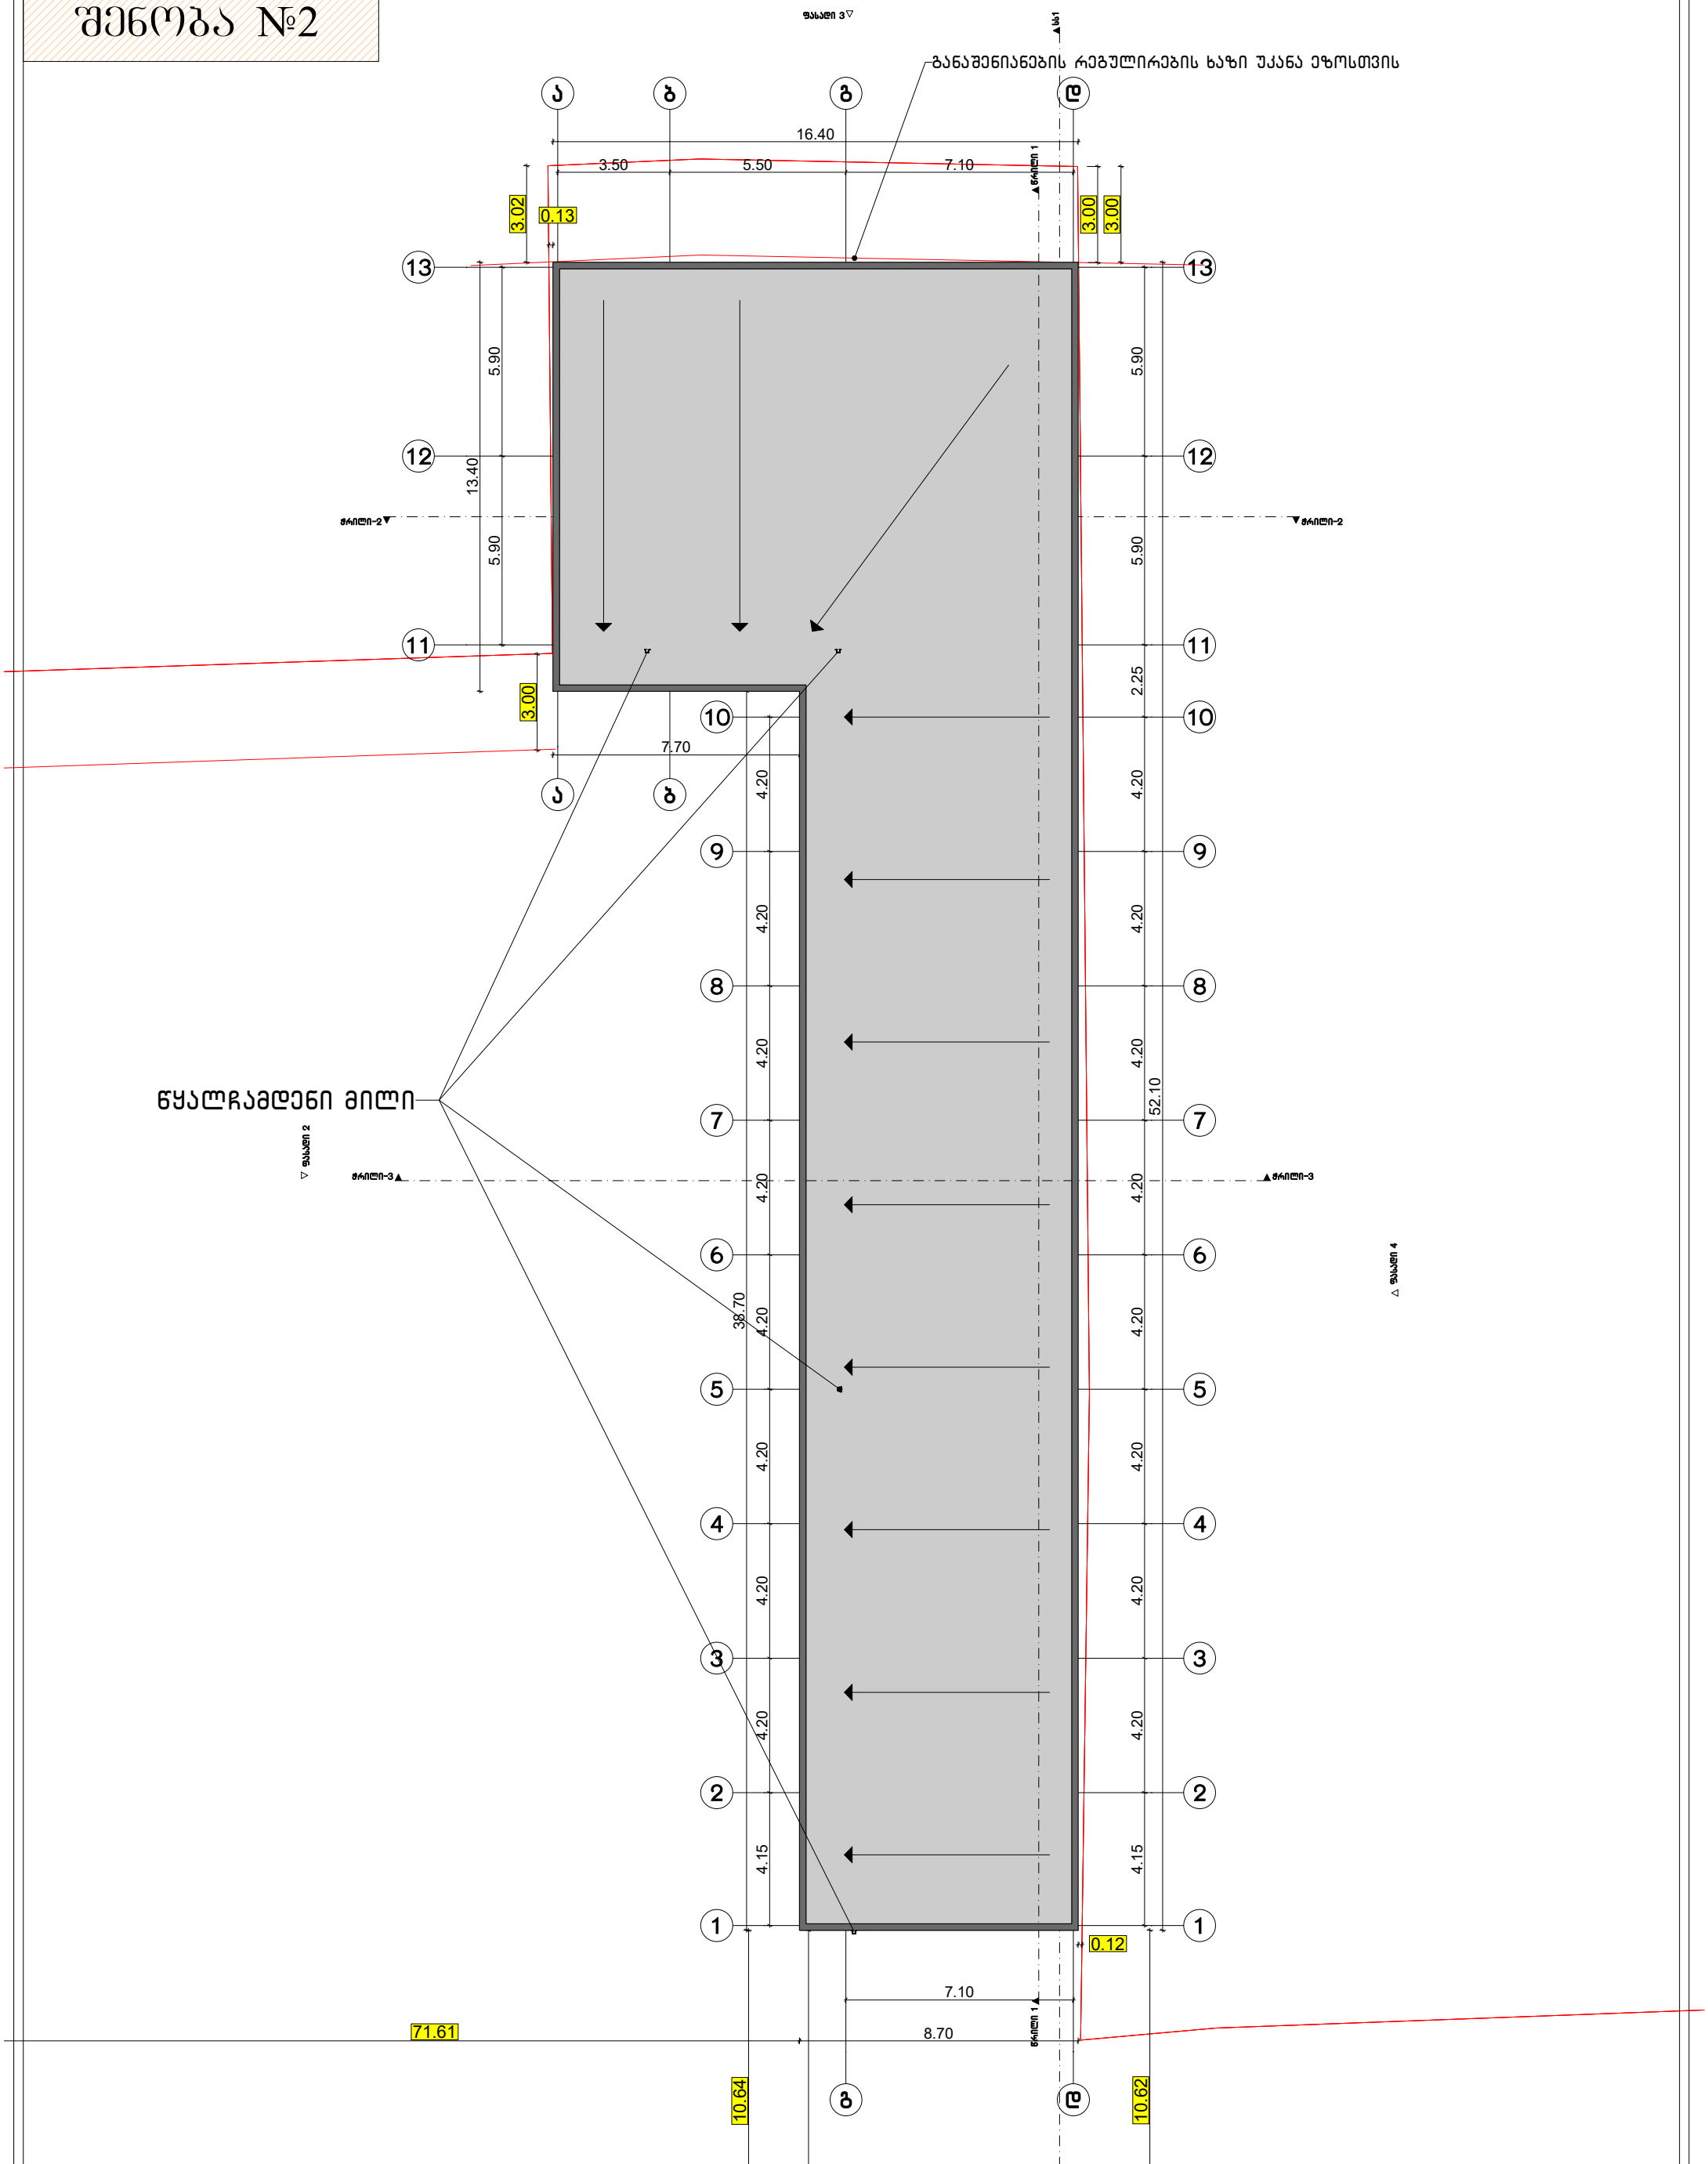

ფორმატი A-3	თბილისი 2022წ.	ტექ მახვენებლები	პირობითი ნიშნები
	დაკვეთა №	ფაილის სახელი	ნაკვეთის საზღვარი
შენობა ნაბებობის ფუნქცია:			ჭრილის ხაზი
პროფილაქტიკა / საწყობი			კონტექტურული ნიშნული
			დამკვეთი: შპს "ტექტორ ვიკლაური"
სახურავის გეგმა მ 1:100			მისამართი : ქალაქი თბილისი ქუჩა წყალსადენი № 16 ს/კ 01.11.04.029.131

საპროექტო ორგანიზაცია		
თანამდებობა	გვარი	ხელმოწერა
არქიტექტორი	დ.ომანაძე	
შესრულა	დ.ომანაძე	

ქ. თბილისი
ჭ.მარტაჯას 32 ა

TEL : 599 39-01-04

თარიღი	15.05.2022	
სტადია	ფორმატი	შეცდომები
პროექტი	A-3	A-000