ა შენობის (სავაჭრო ცენტრი) სიმაღლის განსაზღვრის სქემა




ბ შენობის (საწყობი) სიმაღლის განსაზღვრის სქემა



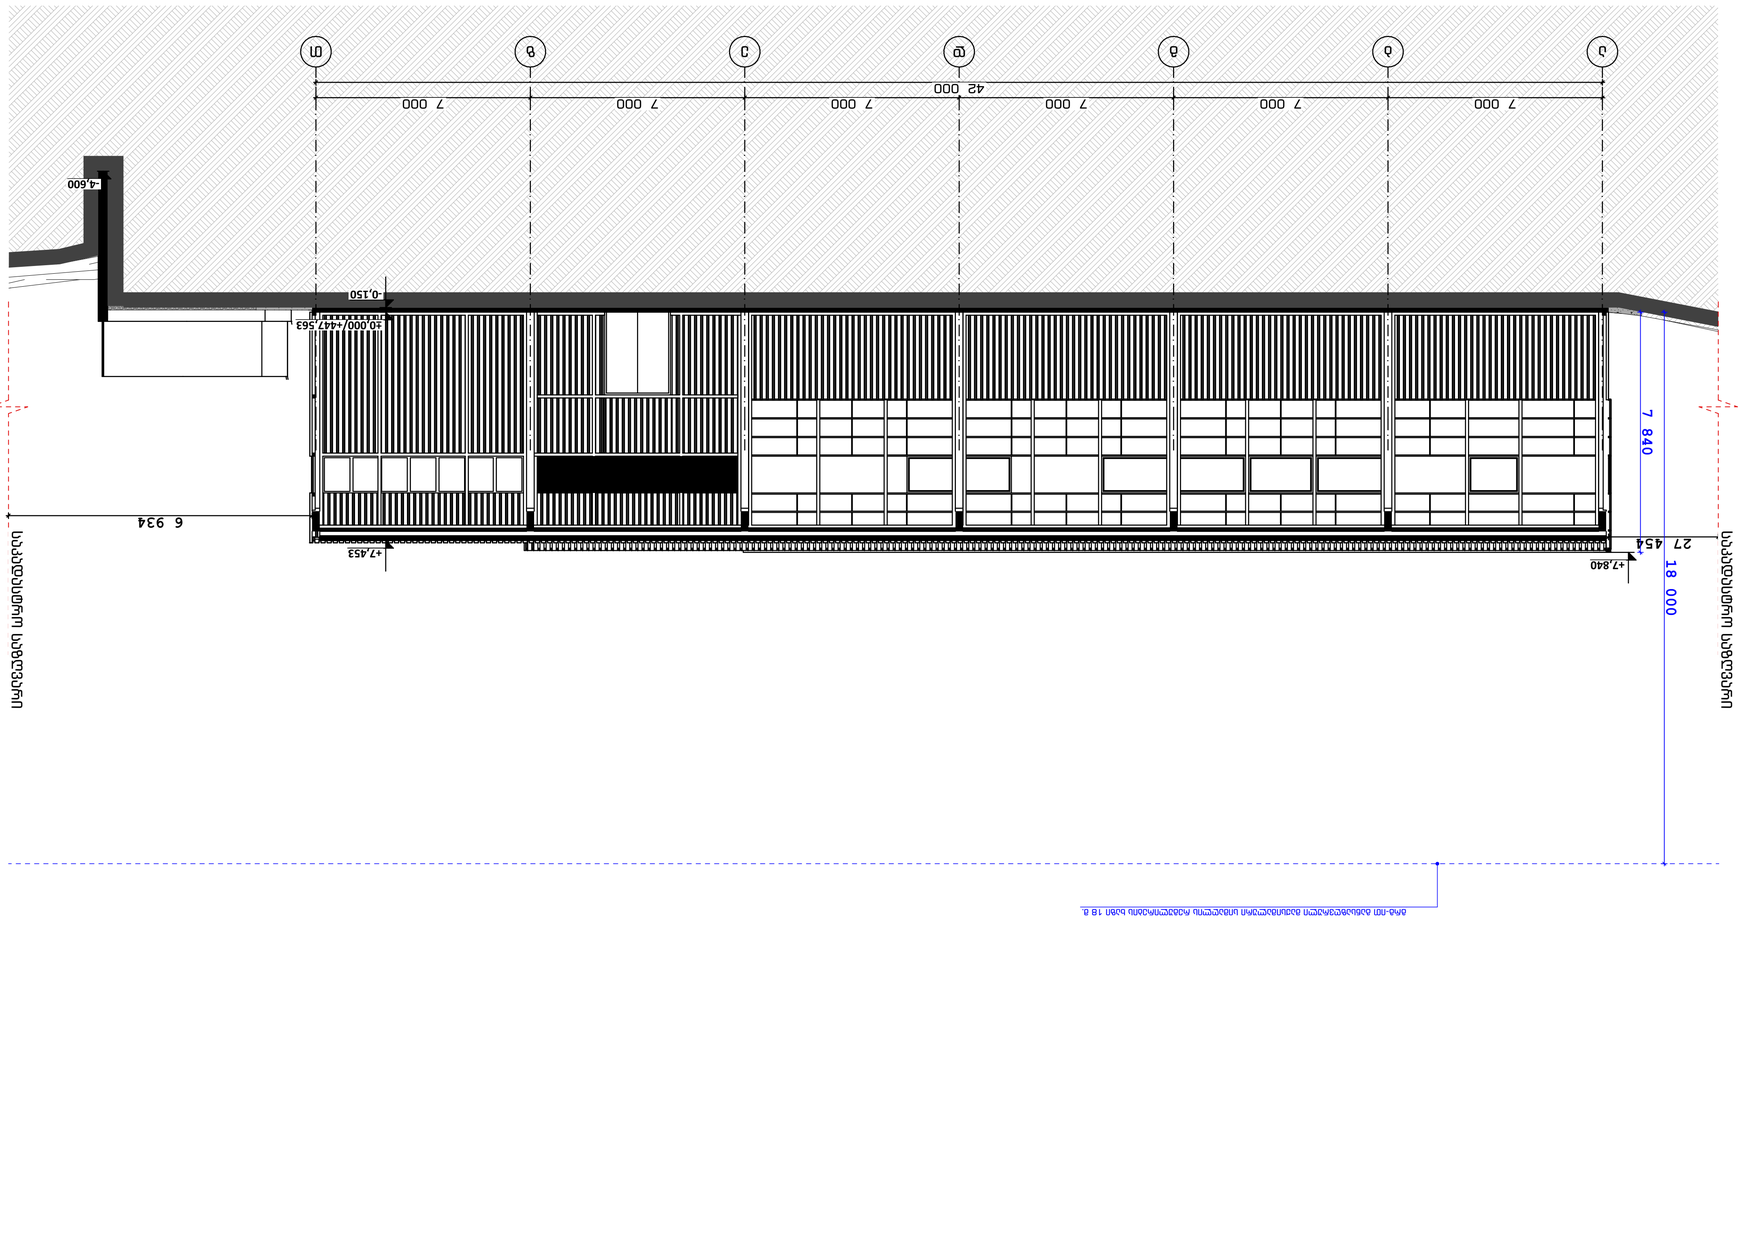













გ შენობის (საწყობი) სიმაღლის განსაზღვრის სქემა

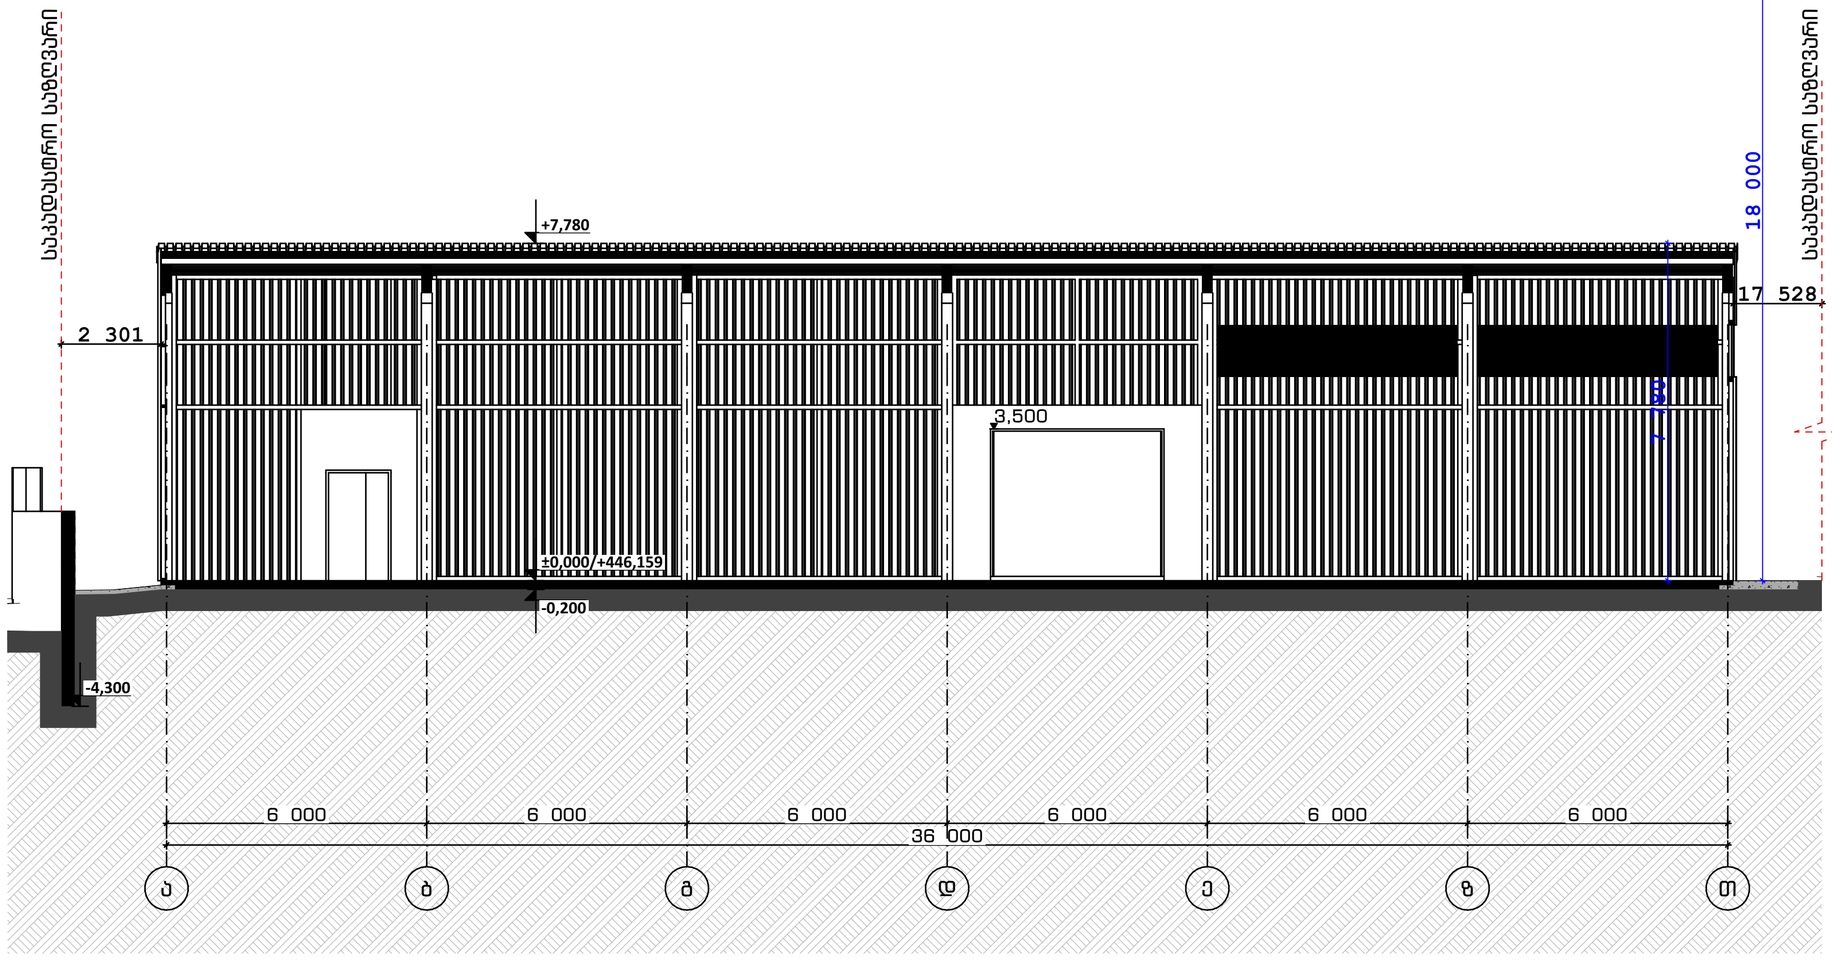

გ შენობის (საწყობი) სიმაღლის განსაზღვრის სქემა

გ შენობის (საწყობი) სიმაღლის განსაზღვრის სქემა

პროექტის დასახელება
Job Title

მრავალფუნქციური კომპლექსის არქიტექტურული პროექტი

მისამართი:
Address

საქართველო, თბილისი,
კახეთის გზატკეცილი, კოსმონავტების სკვერის მიმდებარედან; კახეთის გზატკეცილიდან და თოფიის ქუჩის გადაკვეთიდან, ნაკვ. 03/0068; კახეთის გზატკეცილი, კოსმონავტების სკვერის მიმდებარედან, ნაკვ. 03/0029

ექსპლიკაცია: ს/ქ 01.19.21.003.163
Explication:

- ბეტონი
- ასფალტ-ბეტონის საფარი
- ტროტუარის ბეტონის საფარი
- ღობე
- ბეტონის ბორდიური
- ასფალტ-ბეტონისა

- ორმხრივმიმართული კარი
- ორმხრივმიმართული კარი ზღურბლით
- ორმხრივმიმართული კარი
- ორმხრივმიმართული კარი ზღურბლით

კარის ღიობის ნომერი
880
2200
კარის სპეციფიკაციის №

შენიშვნები:

ზომები მოცემულია მილიმეტრებში
ნიშნულები მოცემულია მეტრებში

დამკვეთი
client company

შპს "დემასი"

პროექტის დასახელება
Job Title

მრავალფუნქციური კომპლექსის არქიტექტურული პროექტი

პროექტის აღწერა
Project Description

სავაჭრო შენობა / საწყობი

მისამართი:
Address

საქართველო, თბილისი,
კახეთის გზატკეცილი, კოსმონავტების სკვერის მიმდებარედან; კახეთის გზატკეცილიდა და თოფიის ქუჩის გადაკვეთიდან, ნაკვ. 03/0068; კახეთის გზატკეცილი, კოსმონავტების სკვერი, მიმდებარედან, ნაკვ. 03/0029)

ს/ქ 01.19.21.003.163

პოზიცია	ს. გვარი	ხელმოწერა
დირექტორი:	თ. დადებაშვილი	
მთ. არქიტექტორი:	თ. დადებაშვილი	
არქიტექტორი:	ი. ლომსაძე	
არქიტექტორი:	თ. ხაფოშია	
არქიტექტორი:	ქ. ხვედელიძე	

საპროექტო ორგანიზაცია
Company name

შპს "ქე სტუდიო"

შპს "ქე სტუდიო"

წყნეთის გზატკეცილი #52
თბილისი
საქართველო

გვერდის დასახელება:

გ შენობის (საწყობი) სიმაღლის განსაზღვრის სქემა

მასშტაბი: Drawing Scale	1:100	ფურცლის ზომა A2
თარიღი: Date	2022	
პროექტის სტატუსი Project Status	გვერდის Page	გვერდების რაოდენობა Pages
არქიტექტურა	105	118