# შენობა-ნაგებობის უსაფრთხოების წესებთან შესაბამისობის ანალიზი

| |
|---|
| გამოყენებული წესები - **„შენობა-ნაგებობის უსაფრთხოების წესები“** |

| |
|---|
| **ჩამოთვალეთ შენობის დაკავებულებები და აღწერეთ თითოეული გამოყენება** |

| | |
|---|---|
| **ს.ც-2(310.4)** საცხოვრებელი ჯგუფი. (საცხოვრებელი ბინები) | 2,3,4,5,6,7,8 სათულებზე |
| **დ.ს(312.1)** დამხმარე ფართი | -1,1 სართულზე |
| **ს.წ-2(311.2)** სასაწყობე ჯგუფი. | -1,1 სართულზე |

| | |
|---|---|
| ***კონსტრუქციის ტიპი:*** | |
| **განსაზღვრეთ კონსტრუქციის ტიპი ახალი შენობისთვის:**<br>მაგალითი: II-A, II-B, V-A, V-B | **I-A** ტიპი |

| **სიმაღლის შეზღუდვები**<br>ცხრილი 503 -ის მიხედვით | | |
|---|---|---|
| **დაკავებულობები** | **დასაშვები სართულიანობა** | **შემოთავაზებული სართულიანობა** |
| **1. საცხოვრებელი ჯგუფი ს.ც-2** | 11 | 7 |
| **2. დამხმარე ფართი დ.ს** | 11 | 2 |
| **3. სასაწყობე ჯგუფი ს.წ-2** | 11 | **2** |

| | **დასაშვები** | **შემოთავაზებული** |
|---|---|---|
| **საერთო სიმაღლე =** | 48,8 | 25.40 |
| **მიწის ზემოთ სართულის რაოდენობა =** | 11 | 8 |

| ფართობის შეზღუდვები<br>ცხრილი 503 -ის მიხედვით | | |
|---|---|---|
| **დაკავებულობები** | **დასაშვები ფართობი** | **შემოთავაზებული ფართობი** |
| 1. საცხოვრებელი ჯგუფი სც-2 | შეუზღუდავი | 16 591.19 |
| | | |
| 2. დამხმარე ფართი დ.ს | შეუზღუდავი | 275.85 |
| 3. სასაწყობე ჯგუფი ს.წ-2 | შეუზღუდავი | 4058.61 |
| იატაკის საერთო ფართობი = | 15860,87 | |
| იატაკების რაოდენობა = | 9 | |
| შენობის საერთო ფართობი სართულების გარე პერიმეტრებით = | 16250,45 | |

| გარე კედლის ცეცხლმედეგობისა და ღიობისადმი მოთხოვნები<br>ცხრილების 602-ის და 705.8 -ის მიხედვით | | | | | | | | | |
|---|---|---|---|---|---|---|---|---|---|
| **გარე კედელი** | **ხანძარსაწინააღმდეგო მანძილი** (მეტრი) | **ცეცხლმედეგობის ხარისხი** (საათი) | | **კედლის ღიობების ფართობი** (კედლის %) | | | | | |
| | | **მოთხოვნილი** | **გათვალისწინებული** | **დასაშვები** | | | **გათვალისწინებული** | | |
| | | | | **დაცული** | **დაუცველი საშხეფებით** | **დაუცველი** | **დაცული** | **დაუცველი საშხეფებით** | **დაუცველი** |
| **1-23** ფასადი | 9-ზე მეტი | 1 | 1 | შეუზღუდავი | შეუზღუდავი | შეუზღუდავი | - | - | კი |
| **ა-დ** ფასადი | 9-ზე მეტი | 1 | 1 | დაუშვებელი | დაუშვებელი | დაუშვებელი | - | - | კი |
| **23-1** ფასადი | 9-ზე მეტი | 1 | 1 | შეუზღუდავი | შეუზღუდავი | შეუზღუდავი | - | - | კი |
| **დ-ა** ფასადი | 9-ზე მეტი | 1 | 1 | შეუზღუდავი | შეუზღუდავი | შეუზღუდავი | - | - | კი |

| ხანძრისაგან დაცვის სისტემებისადმი მოთხოვნები | | | | | | | | |
|---|---|---|---|---|---|---|---|---|
| დაკავებულობები/სივრცეები/გასასვლელი საშუალებები | ავტოსამხეფი სისტემა | ალტერნატიული ავტომატური ცეცხლსაქრობი სისტემები | ხელით სამართავი სახანძრო განგაშის სისტემები | სახანძრო მილდგარების სისტემები | კვამლის საკონტროლო სისტემები | ხელის ცეცხლმაქრები | საავარიო განგაშის სისტემები | დაწნევის სისტემა |
| 1. საცხოვრებელი ჯგუფი სც-2 | - | - | - | - | - | - | - | - |
| 2. სავაჭრო ჯგუფი ს.ვ | - | - | - | - | - | - | - | - |
| 3. დამხმარე ფართი დ.ს | - | - | - | - | - | - | - | - |
| 4. სასაწყობე ჯგუფი ს.წ-2 | კი | - | - | - | - | | - | - |
| 5. დერეფნები | - | - | - | - | - | კი | - | - |
| 6. კიბის უჯრედები | - | - | - | კი | - | კი | - | - |
| 7. სამგზავრო ლიფტი | - | - | - | - | - | - | - | კი |
| სახანძრო-სამაშველო სამსახურის მიერ გამოსაყენებელი მისაერთებლები | | | | კი | | | | |

| განიავების მოთხოვნა | | |
|---|---|---|
| დაკავებულობები/სივრცეები/გასასვლელი საშუალებები | ბუნებრივი განიავება | ხელოვნური განიავება |
| 1. საცხოვრებელი ჯგუფი სც-2 | კი | |
| 7. სავაჭრო ჯგუფი სვ | კი | |
| 8. დამხმარე ფართი დ.ს | კი | |
| 9. სასაწყობე ჯგუფი ს.წ-2 | კი | |
| 10. კიბის უჯრედი | | კი |
| 11. დერეფნები | | კი |

<table>
<tr><td colspan="12">წყალსადენი სისტემის ფიქსირებული მოწყობილობების რაოდენობა-საცხოვრებელი ჯგუფი<br>სც-2 და სც-3 ქვეჯგუფები<br>ცხრილი 1602.1-ის მიხედვით</td></tr>
<tr><td></td><td></td><td colspan="10"></td></tr>
<tr><td rowspan="3">სართულ ები</td><td rowspan="3">საცხოვ რებელი ერთეუ ლი</td><td colspan="10">ფიქსირებული მოწყობილობები</td></tr>
<tr><td colspan="2">უნიტაზი<br>(ერთ საცხოვრებელ ერთეულზე)</td><td colspan="2">ტუალეტის ხელსაბანები<br>(ერთ საცხოვრებელ ერთეულზე)</td><td colspan="2">აბაზანა/შხაპი<br>(ერთ საცხოვრებელ ერთეულზე)</td><td colspan="2">სამზარეულოს ნიჟარა<br>(ერთ საცხოვრებელ ერთეულზე)</td><td colspan="2">ავტომატური სარეცხი მანქანის მისაერთებელი</td></tr>
<tr><td>მოთხოვნილი</td><td>წნებული ზათვალის</td><td>მოთხოვნილი</td><td>წნებული ზათვალის</td><td>მოთხოვნილი</td><td>წნებული ზათვალის</td><td>მოთხოვნილი</td><td>წნებული ზათვალის</td><td>მოთხოვნილი</td><td>წნებული ზათვალის</td></tr>
<tr><td>2,3,4,5,6,7 ,8 სართულ ები</td><td>238</td><td>1</td><td>1</td><td>1</td><td>1</td><td>1</td><td>1</td><td>1</td><td>1</td><td>1</td><td>1</td></tr>
<tr><td></td><td></td><td></td><td></td><td></td><td></td><td></td><td></td><td></td><td></td><td></td><td></td></tr>
</table>

პირობითი აღნიშვნები

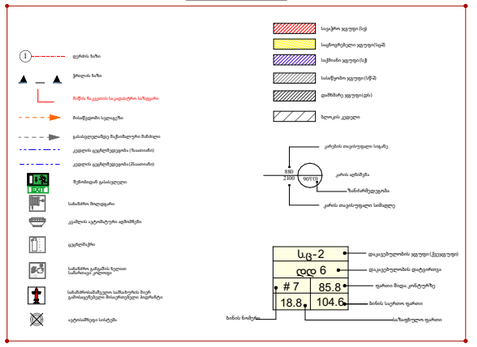

METRIC













| | |
|---|---|


საცხოვრებელი ფართი -2057.99
საზაფხულო ფართი -301.18
სადგომზე და ჯიბის უკრედი-280.72
2 სართული

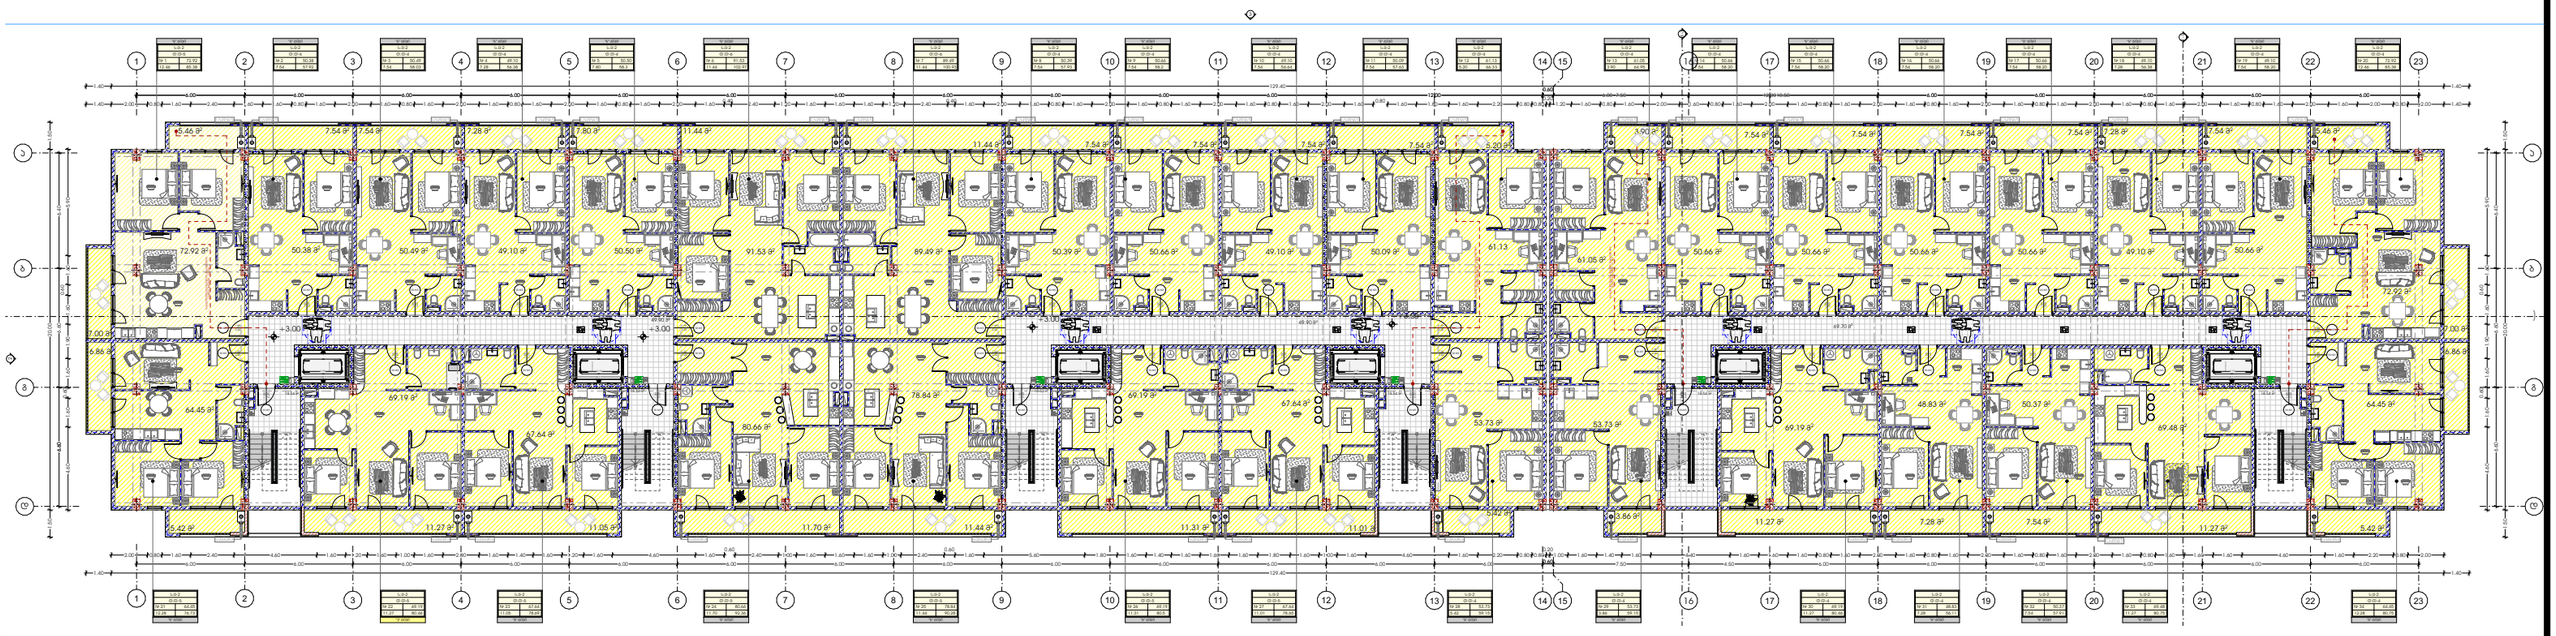

| პროექტი | მთავარი არქიტექტორი | ნახაზი |
|---|---|---|
| მრავალბინიანი საცხოვრებელი სახლი | ჯონსტანტინე ურუშაძე | |
| **პროექტის მისამართი** | **თანაავტორი(ები)** | **მასშტაბი** |
| თბილისი, ისანი-სამგორის რაიონი<br>ს/კ: 01.17.11.034.071 | ბექა გიორგაძე | - |

ფორმატი A3

M E T R I C






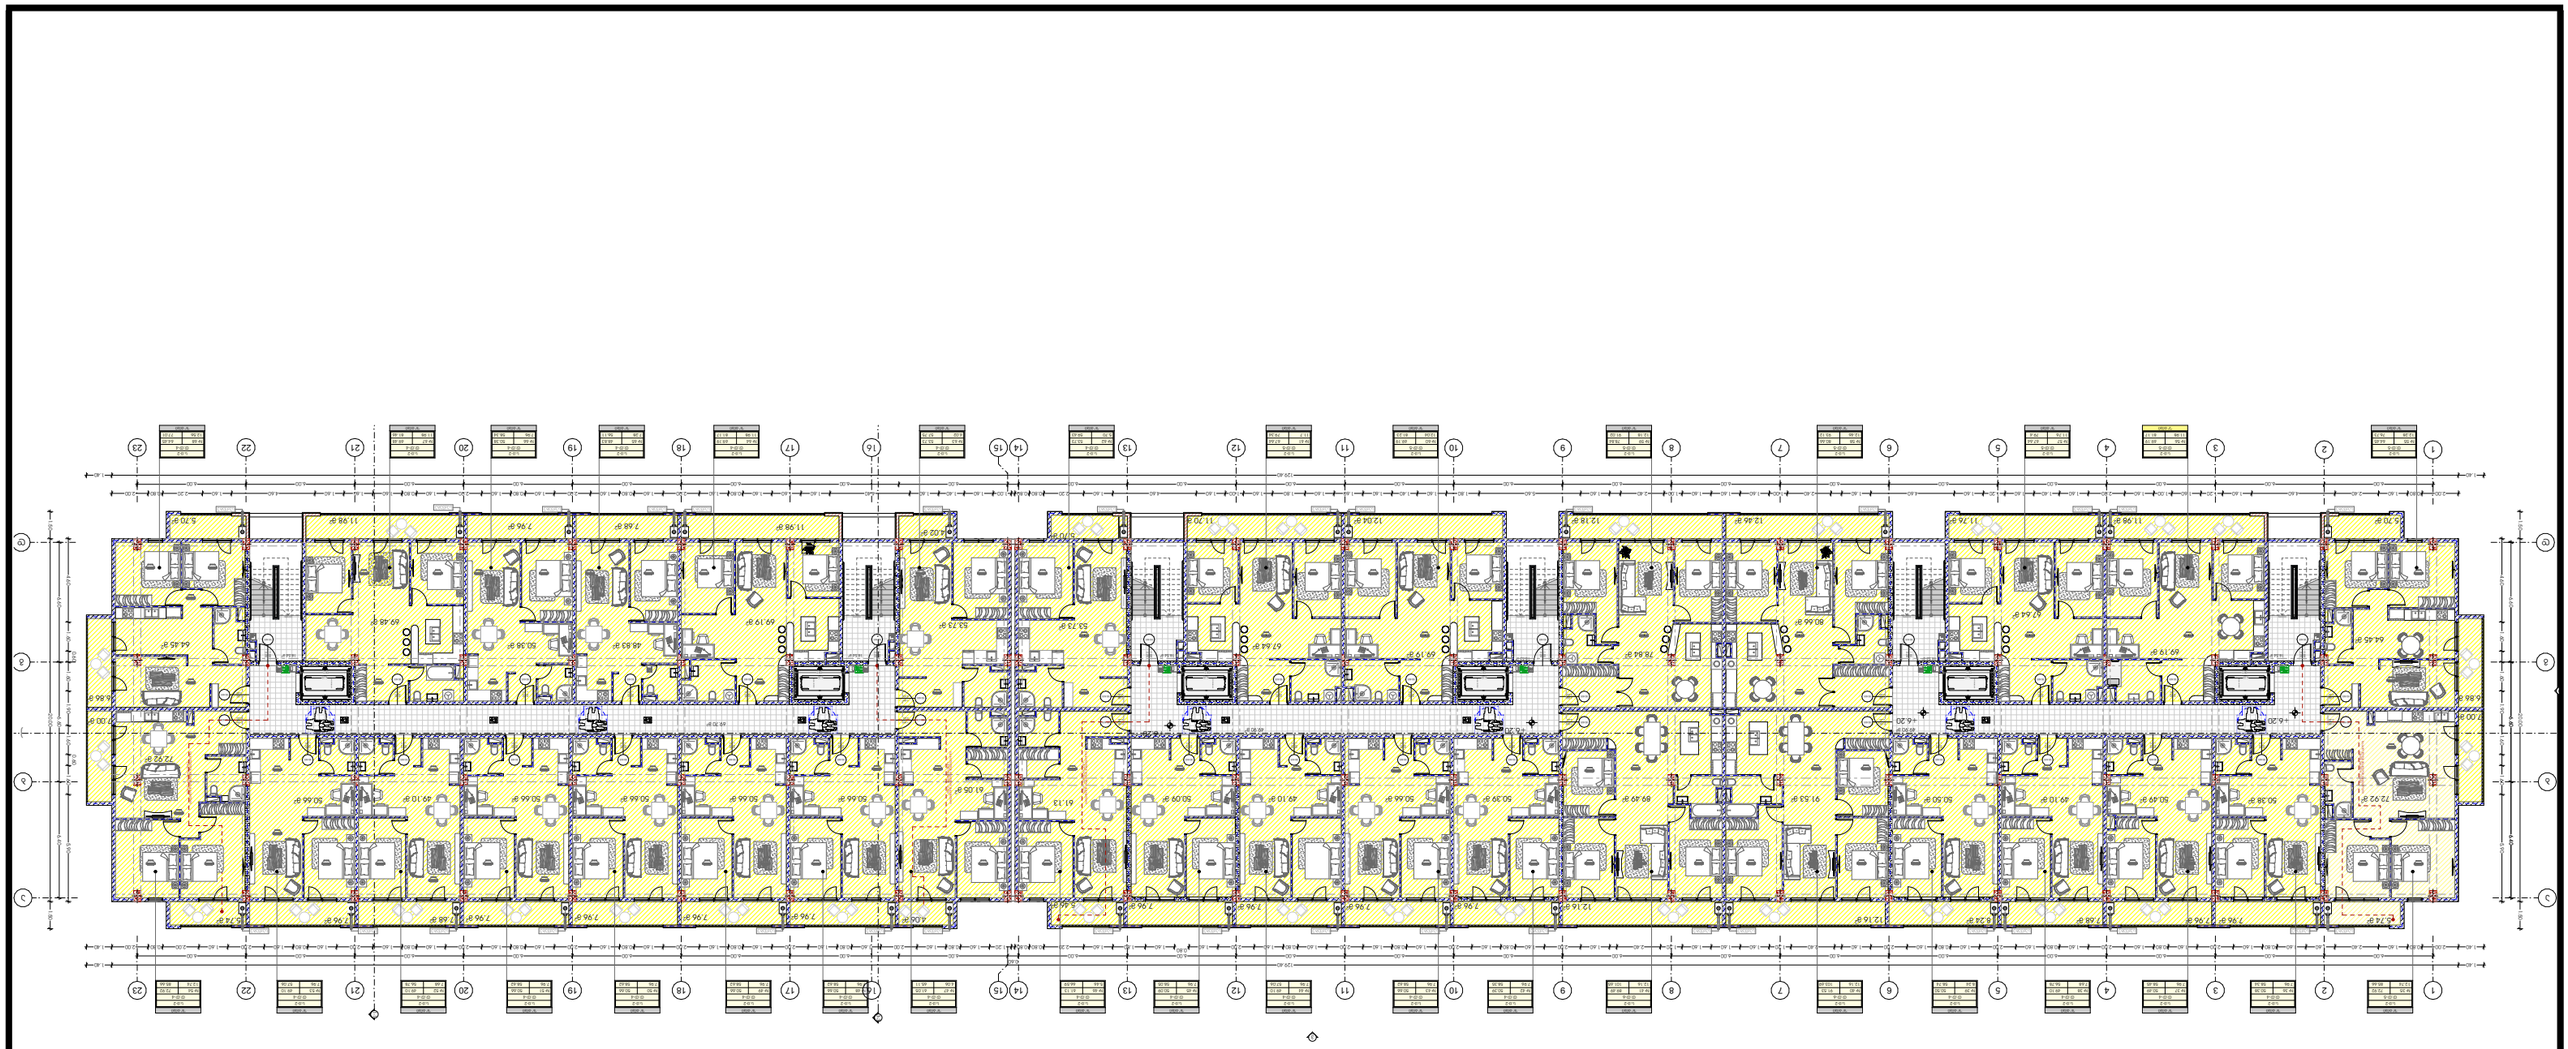

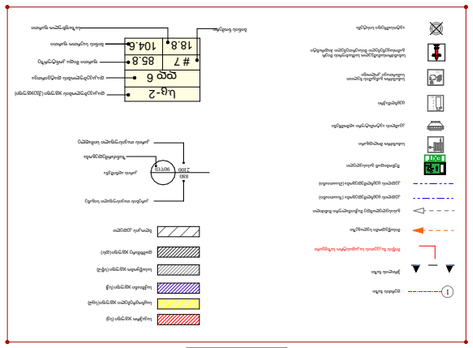

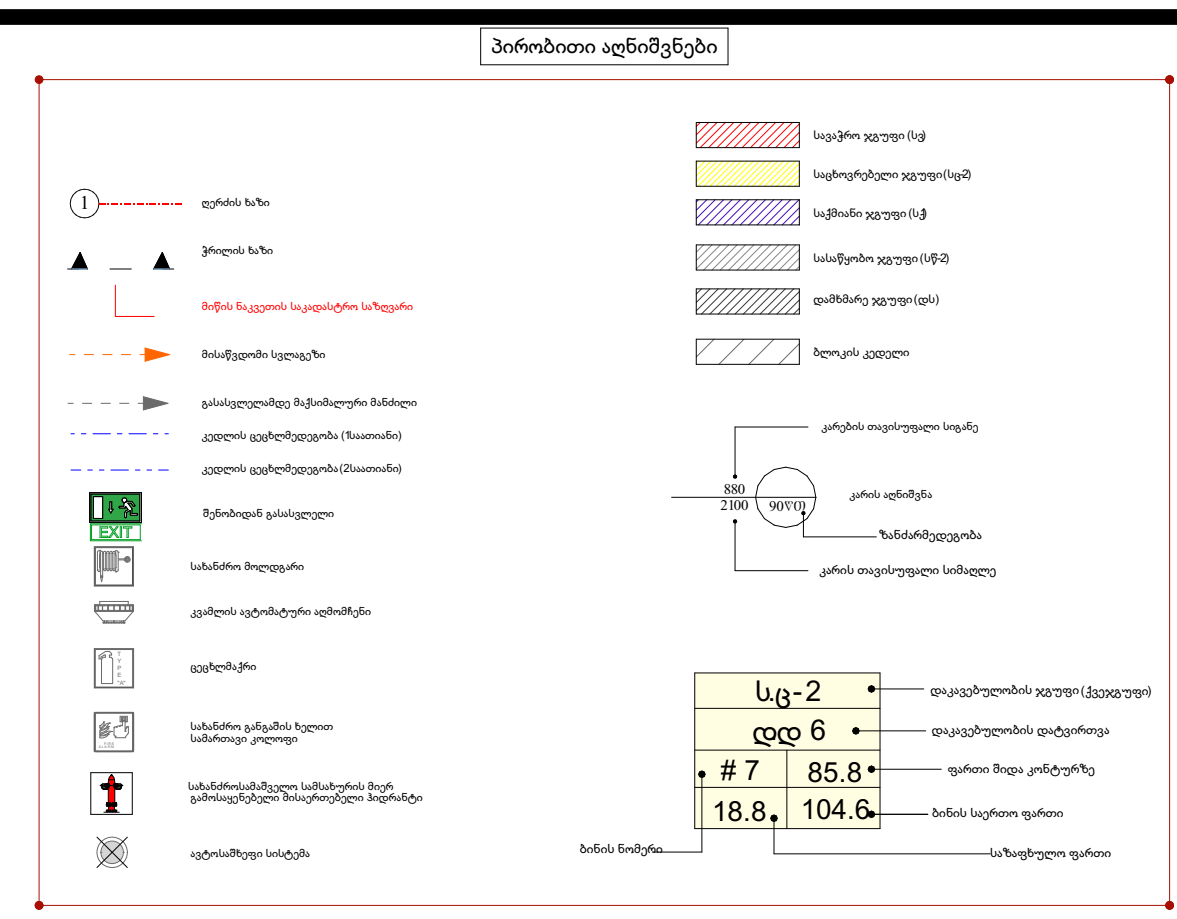


სართულის დაკავებულობა ს.ც-2
საცხოვრებელი ფართი -2057.99
საზაფხულო ფართი -316.36
სადარბაზო და კიბის უჯრედი-280.72
4 სართული

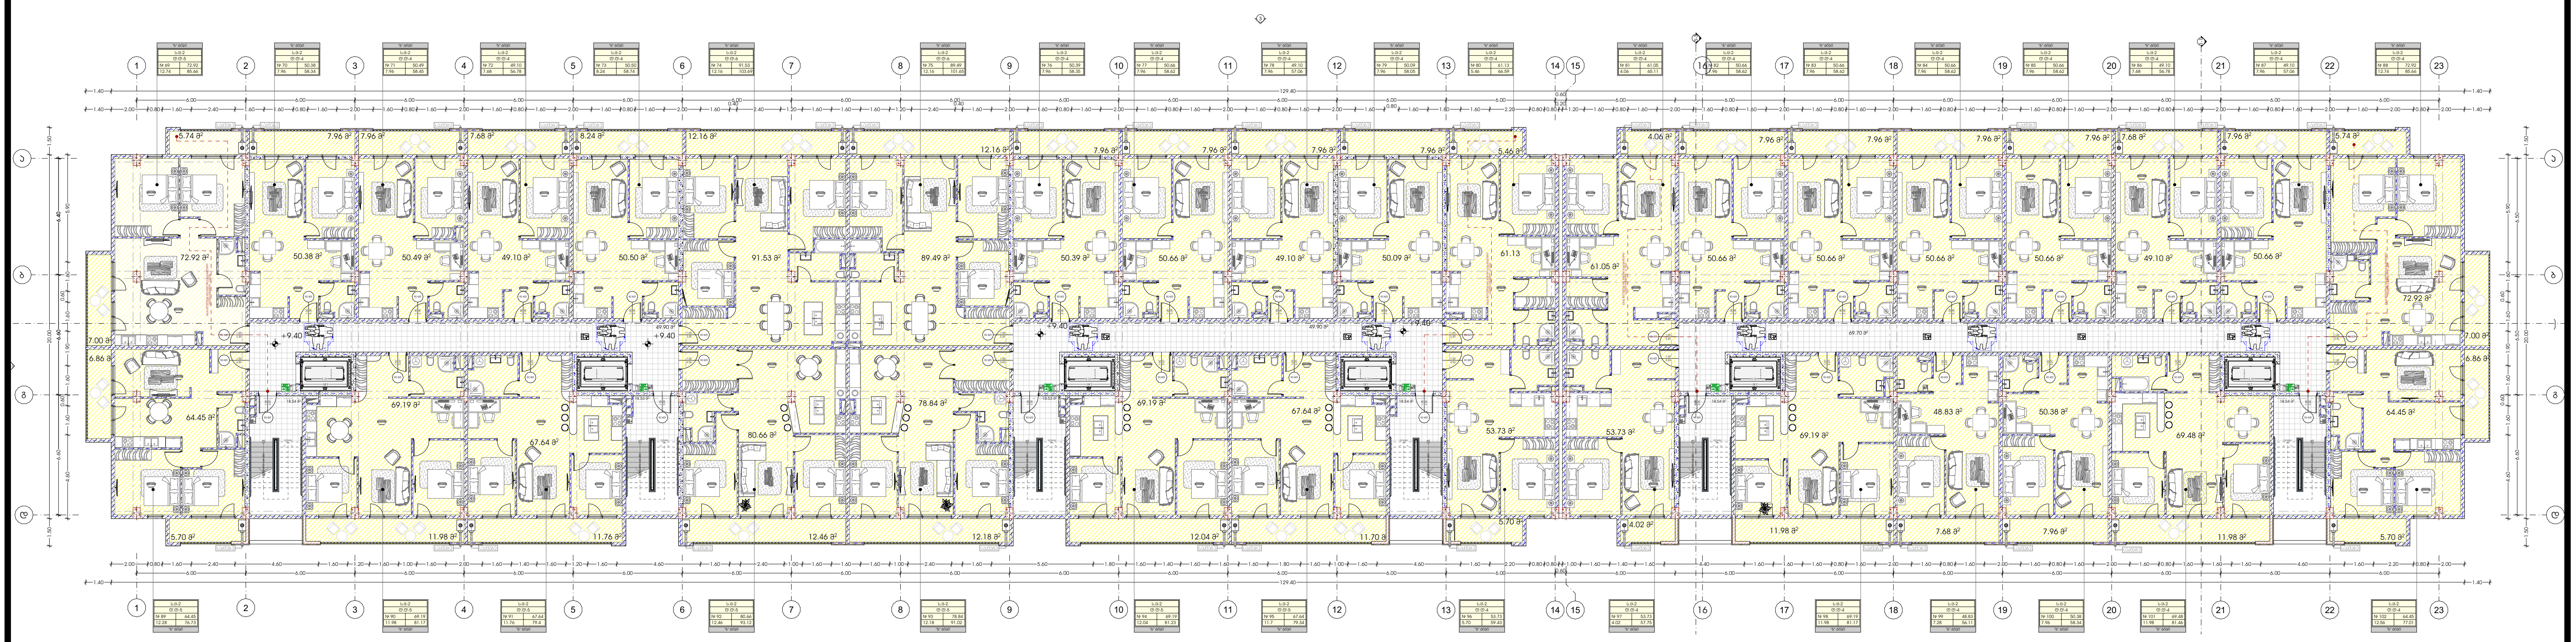

M E T R I C

პროექტი
მრავალბინიანი საცხოვრებელი სახლი

პროექტის მისამართი
თბილისი, ისანი-სამგორის რაიონი
სკ: 01.17.11.034.071

მთავარი არქიტექტორი
კონსტანტინე ურუშაძე

თანაავტორი(ები)
ბექა გიორგაძე

ნახაზი

მასშტაბი
-

ფორმატი A3

პირობითი აღნიშვნები

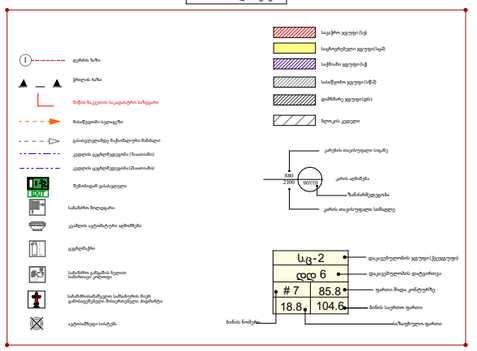


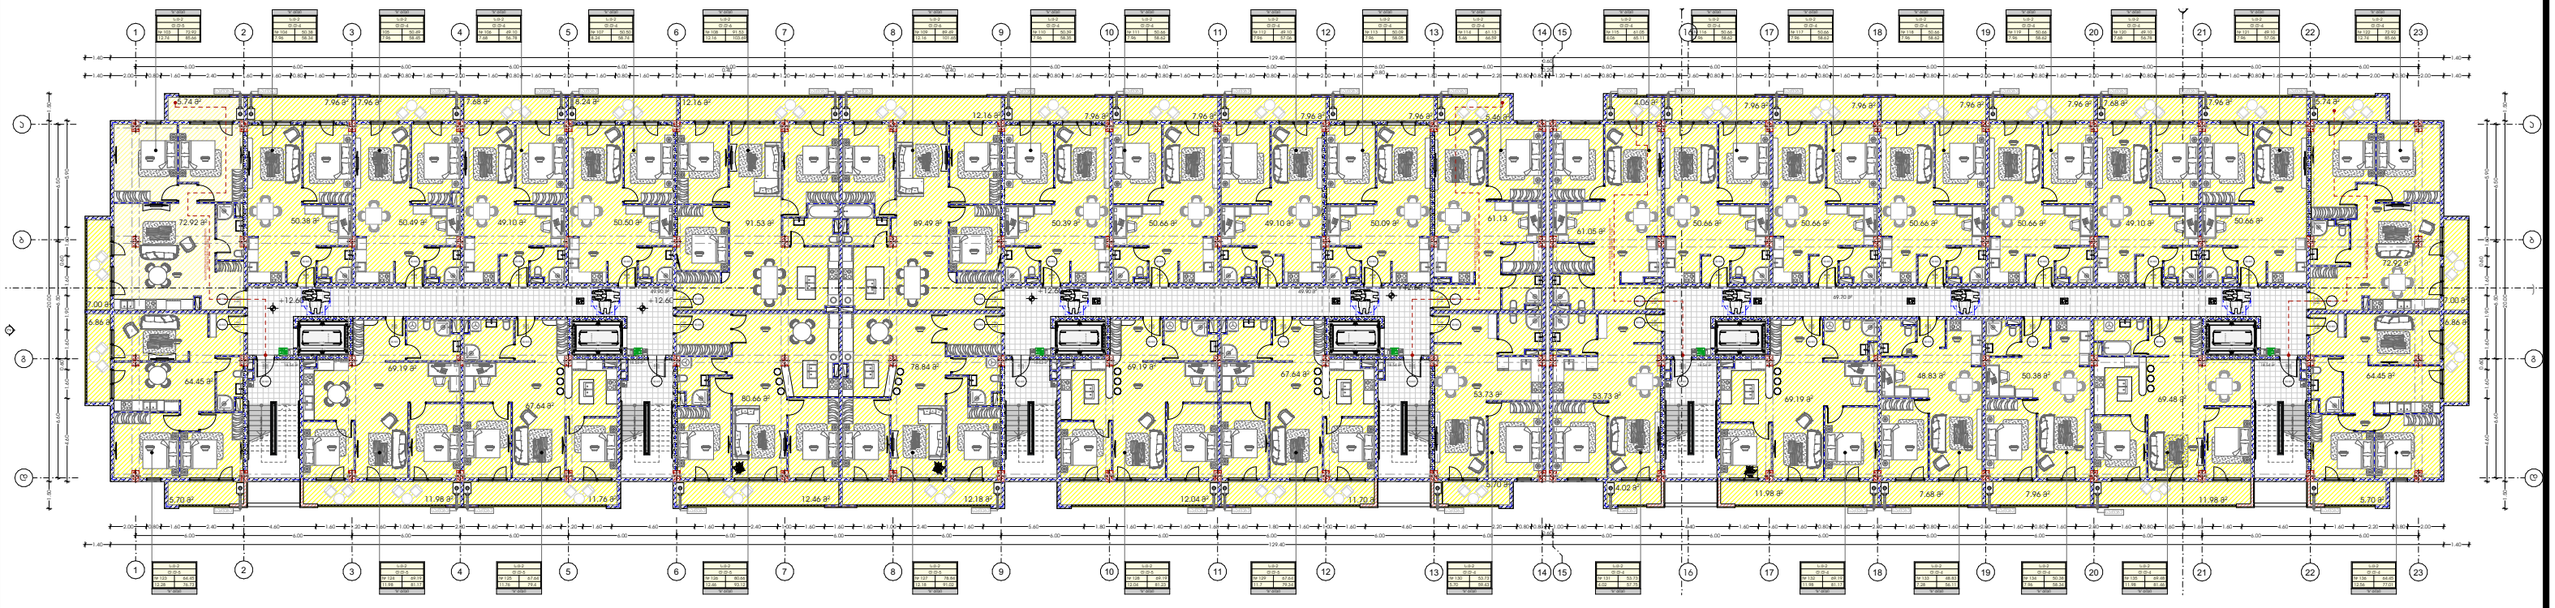


METRIC

პროექტი
მრავალბინიანი საცხოვრებელი სახლი

პროექტის მისამართი
თბილისი, ისანი-სამგორის რაიონი
ს/ს: 01.17.11.034.071

მთავარი არქიტექტორი
კონსტანტინე ურუშაძე

თანაავტორი(ები)
ბექა გიორგაძე

ნახაზი

მასშტაბი
-


ფორმატი A3

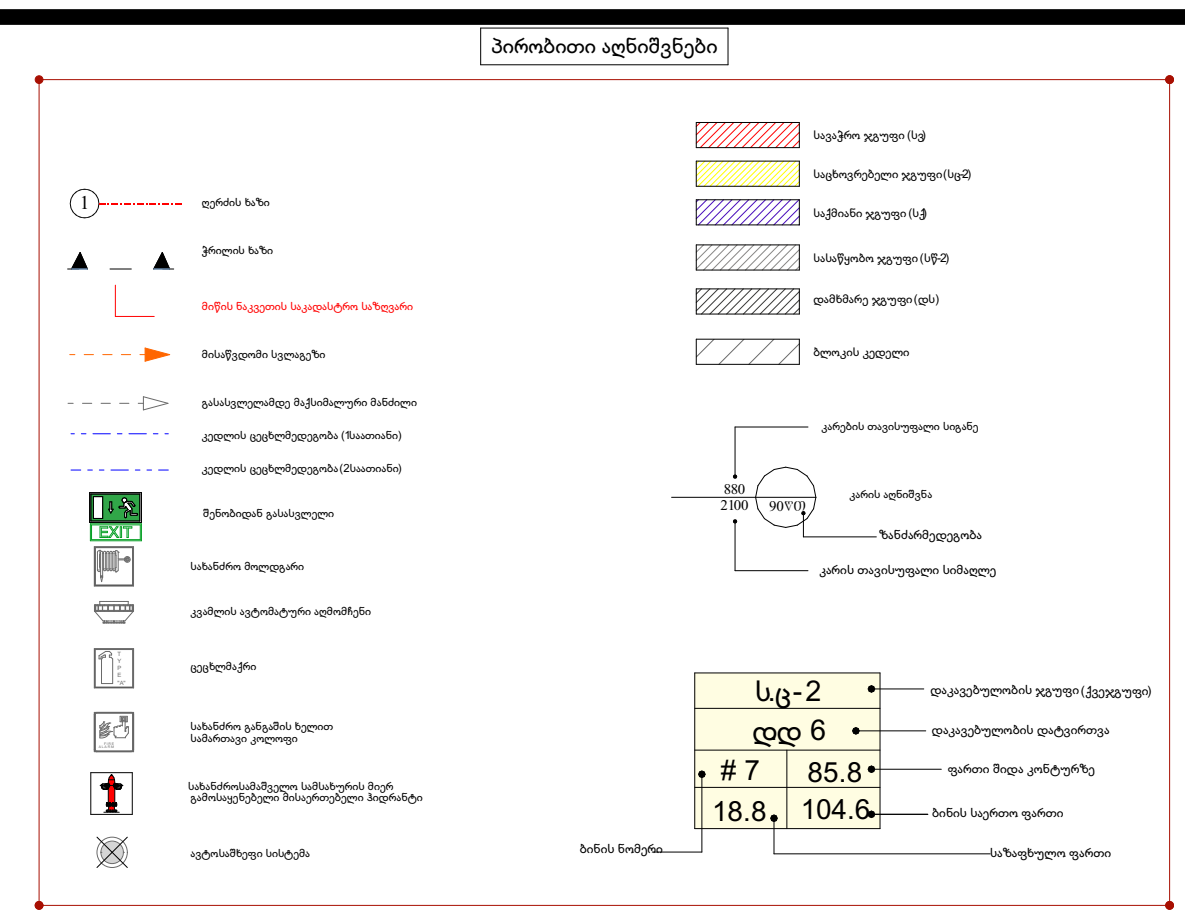

სართულის დაკავებულობა ს.ც-2
საცხოვრებელი ფართი -2057.99
საზაფხულო ფართი -316.36
სადარბაზო და კიბის უჯრედი-280.72
6 სართული

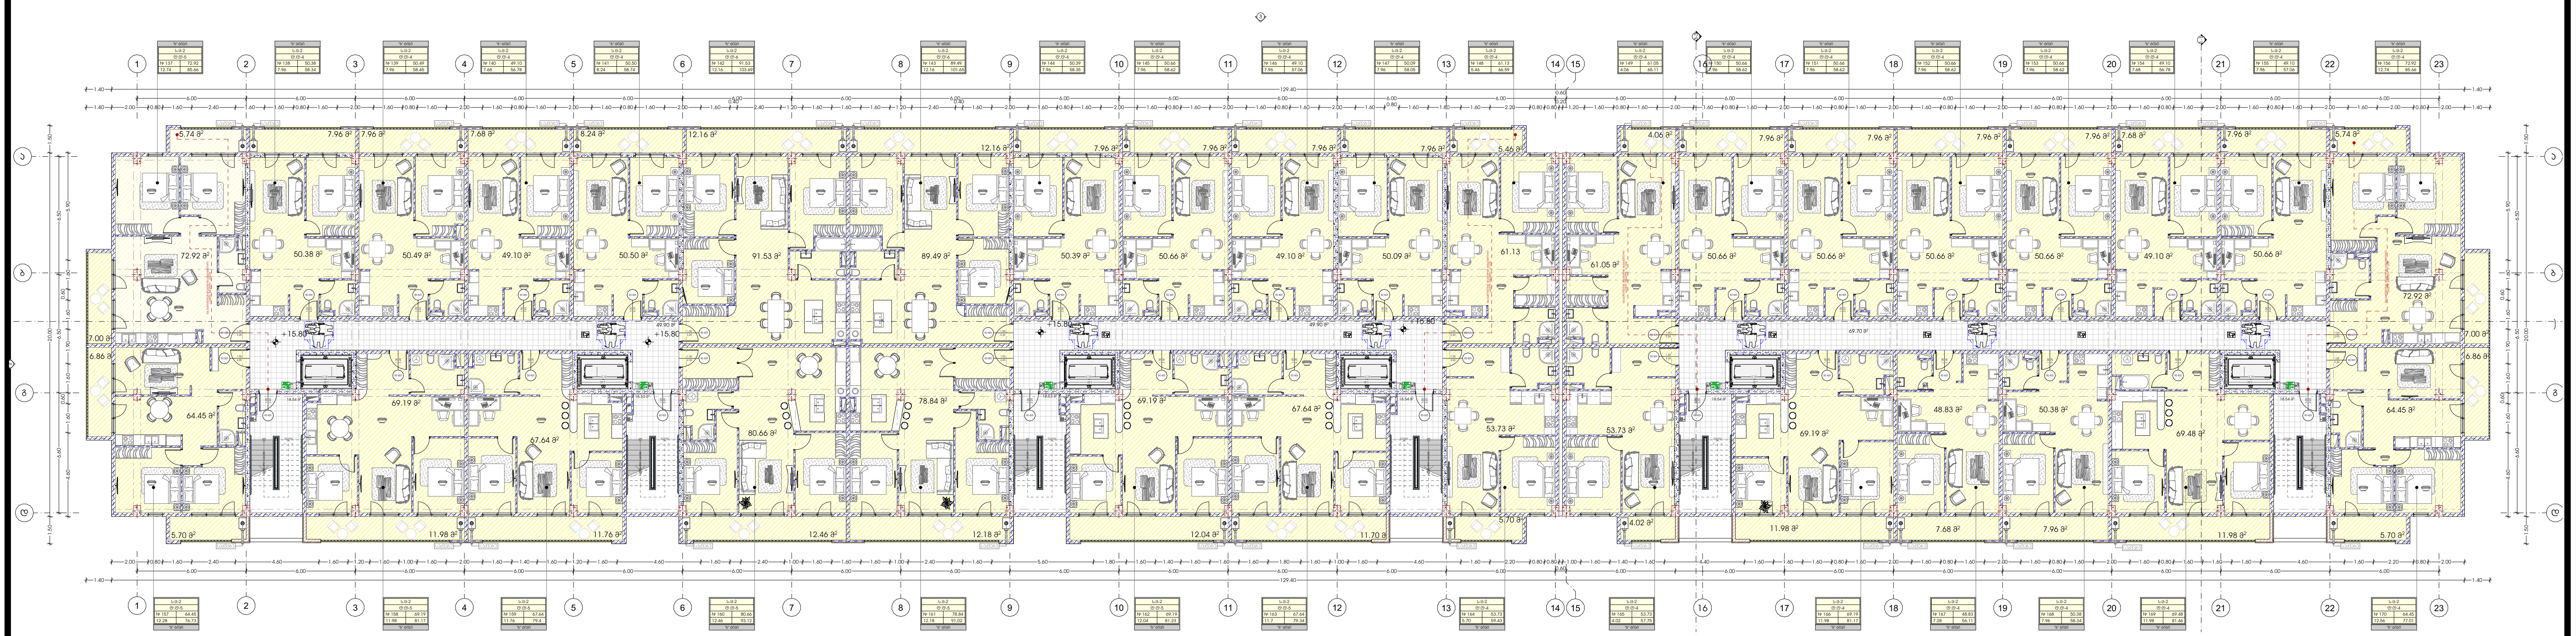

METRIC

პროექტი

მრავალბინიანი საცხოვრებელი სახლი

პროექტის მისამართი

თბილისი, ისანი-სამგორის რაიონი
სკ: 01.17.11.034.071

მთავარი არქიტექტორი

კონსტანტინე ურუშაძე

თანაავტორი(ები)

ბექა გიორგაძე

ნახაზი

მასშტაბი

-

ფორმატი A3

სართულის დაკავებულობა ს.ც-2
საცხოვრებელი ფართი -2057.99
საზაფხულო ფართი -316.36
სადარბაზო და კიბის უჯრედი-280.72
7 სართული

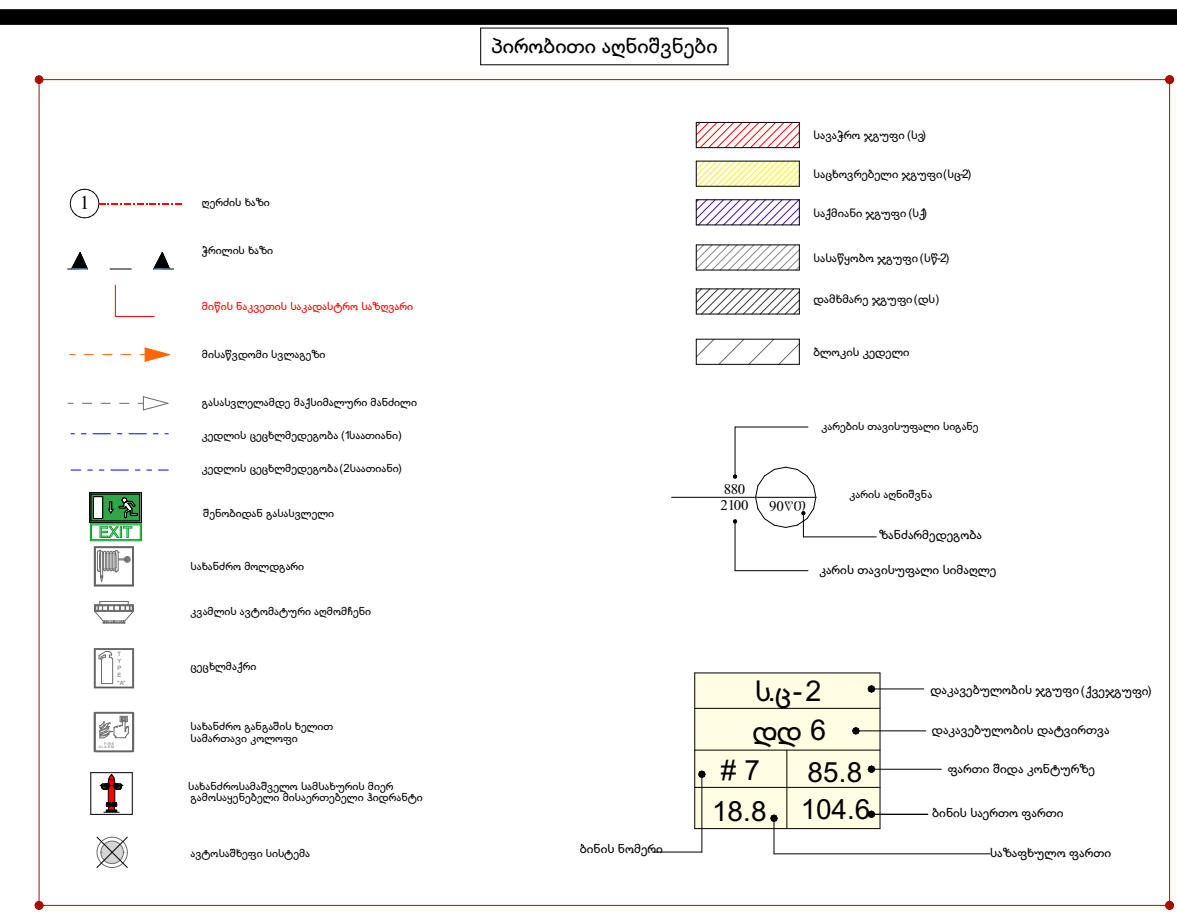

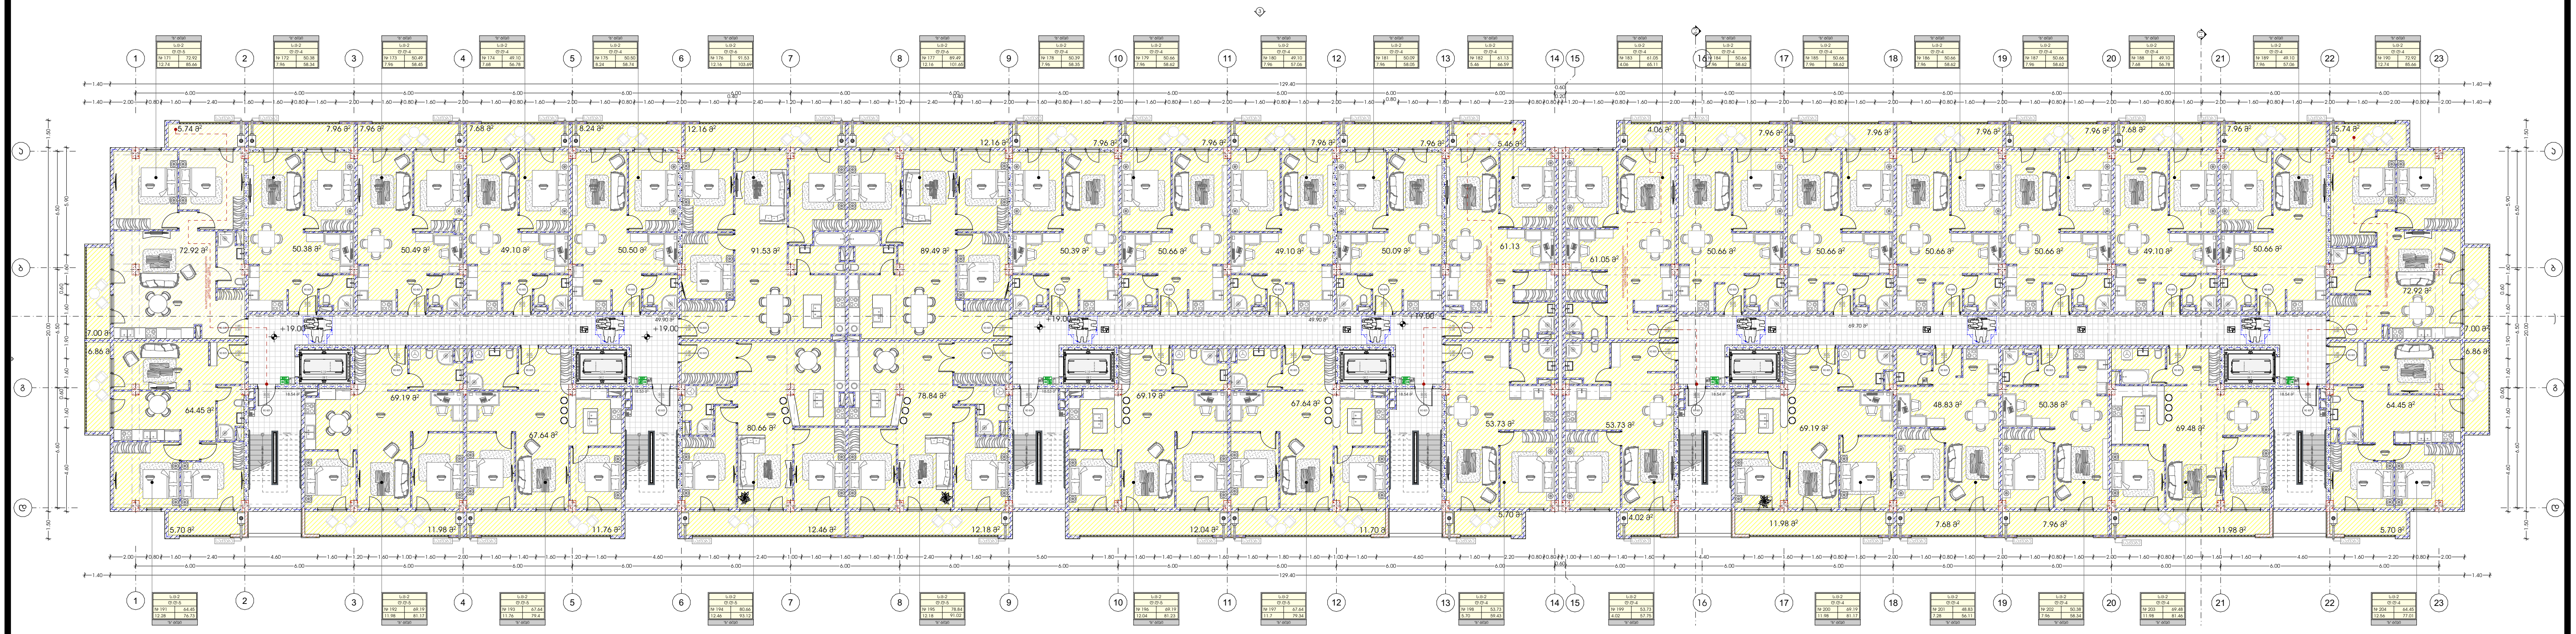

M E T R I C

პროექტი
მრავალბინიანი საცხოვრებელი სახლი

პროექტის მისამართი
თბილისი, ისანი-სამგორის რაიონი
სკ: 01.17.11.034.071

მთავარი არქიტექტორი
კონსტანტინე ურუშაძე

თანაავტორი(ები)
ბექა გიორგაძე

ნახაზი

მასშტაბი
-

ფორმატი A3

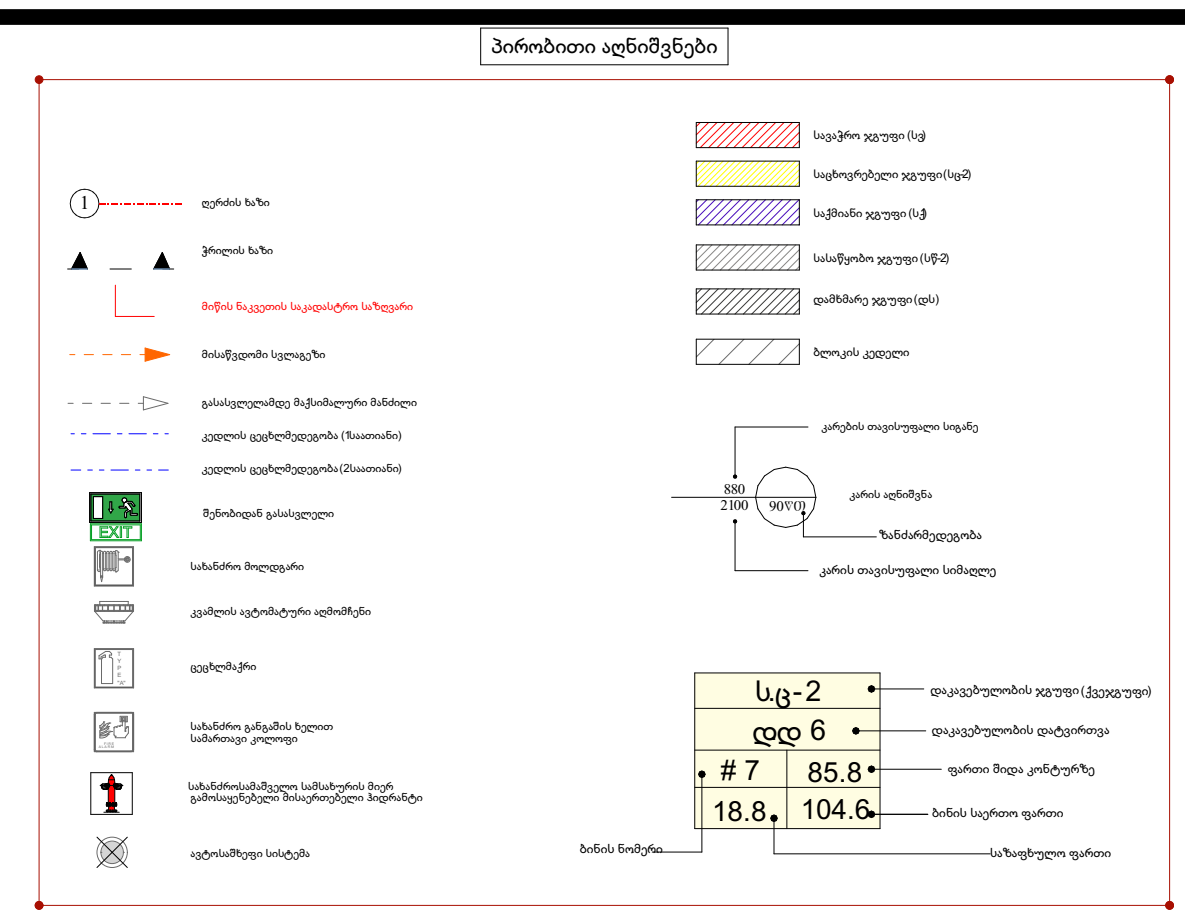


სართულის დაკავებულობა ს.ც-2
საცხოვრებელი ფართი -2057.99
საზაფხულო ფართი -301.66
სადარბაზო და კიბის უჯრედი-280.72
8 სართული

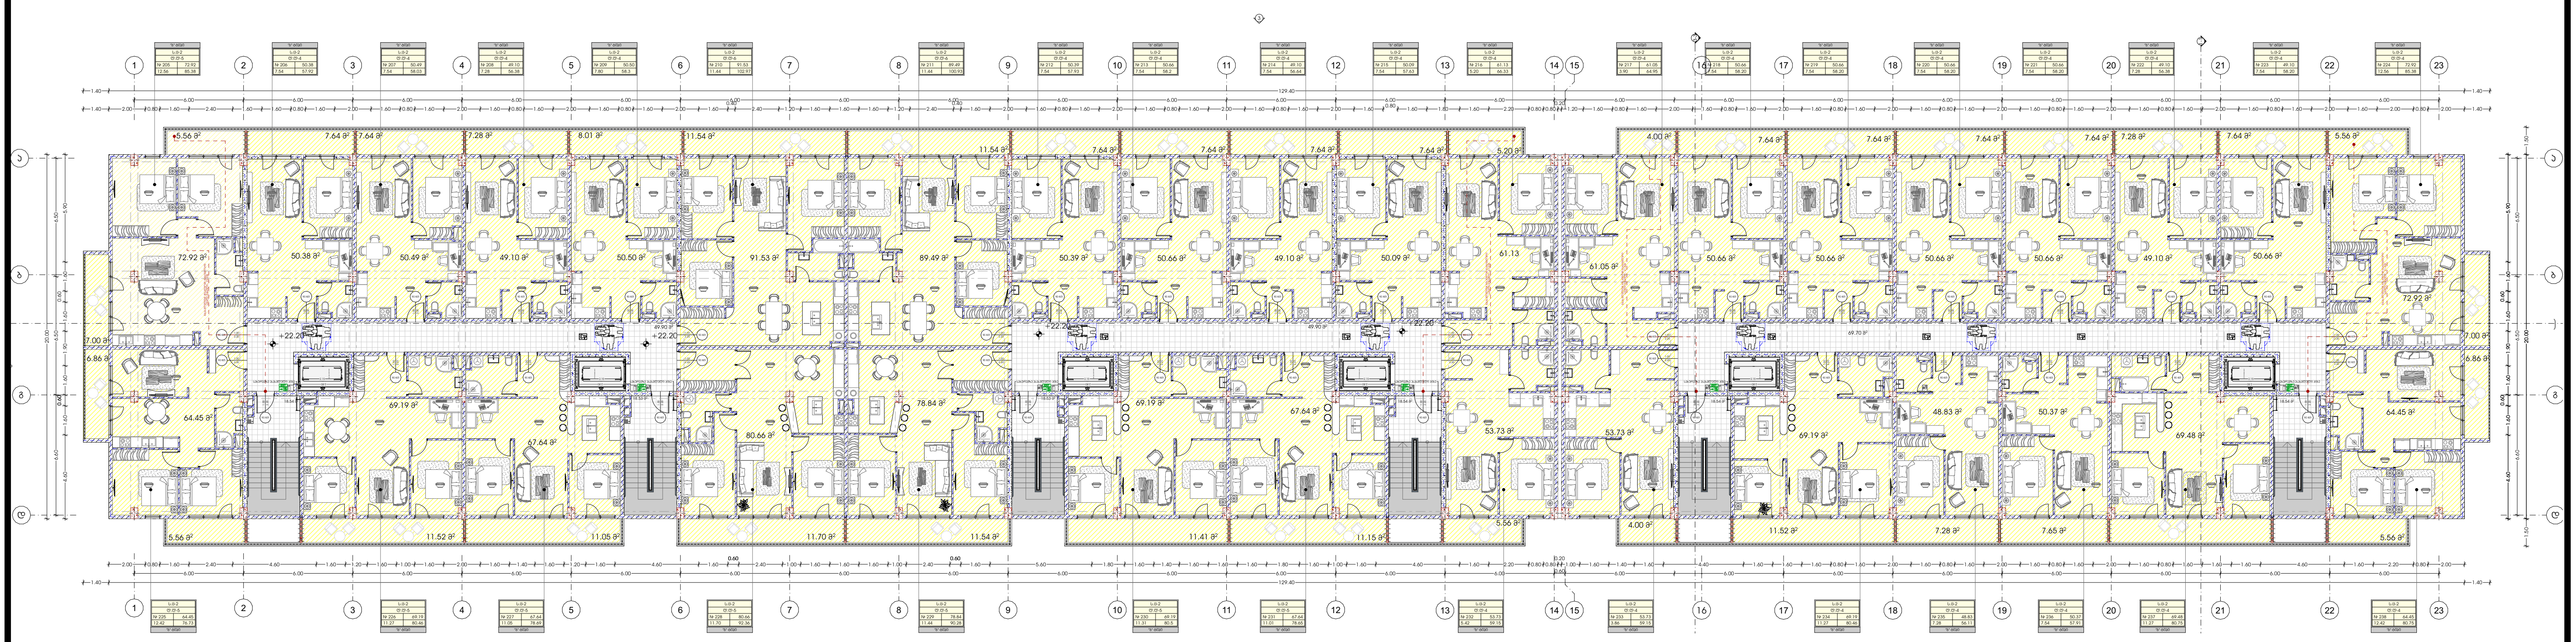

M E T R I C

პროექტი

მრავალბინიანი საცხოვრებელი სახლი

პროექტის მისამართი

თბილისი, ისანი-სამგორის რაიონი
ს/კ: 01.17.11.034.071

მთავარი არქიტექტორი

კონსტანტინე ურუშაძე

თანაავტორი(ები)

ბექა გიორგაძე

ნახაზი

მასშტაბი

-

ფორმატი A3







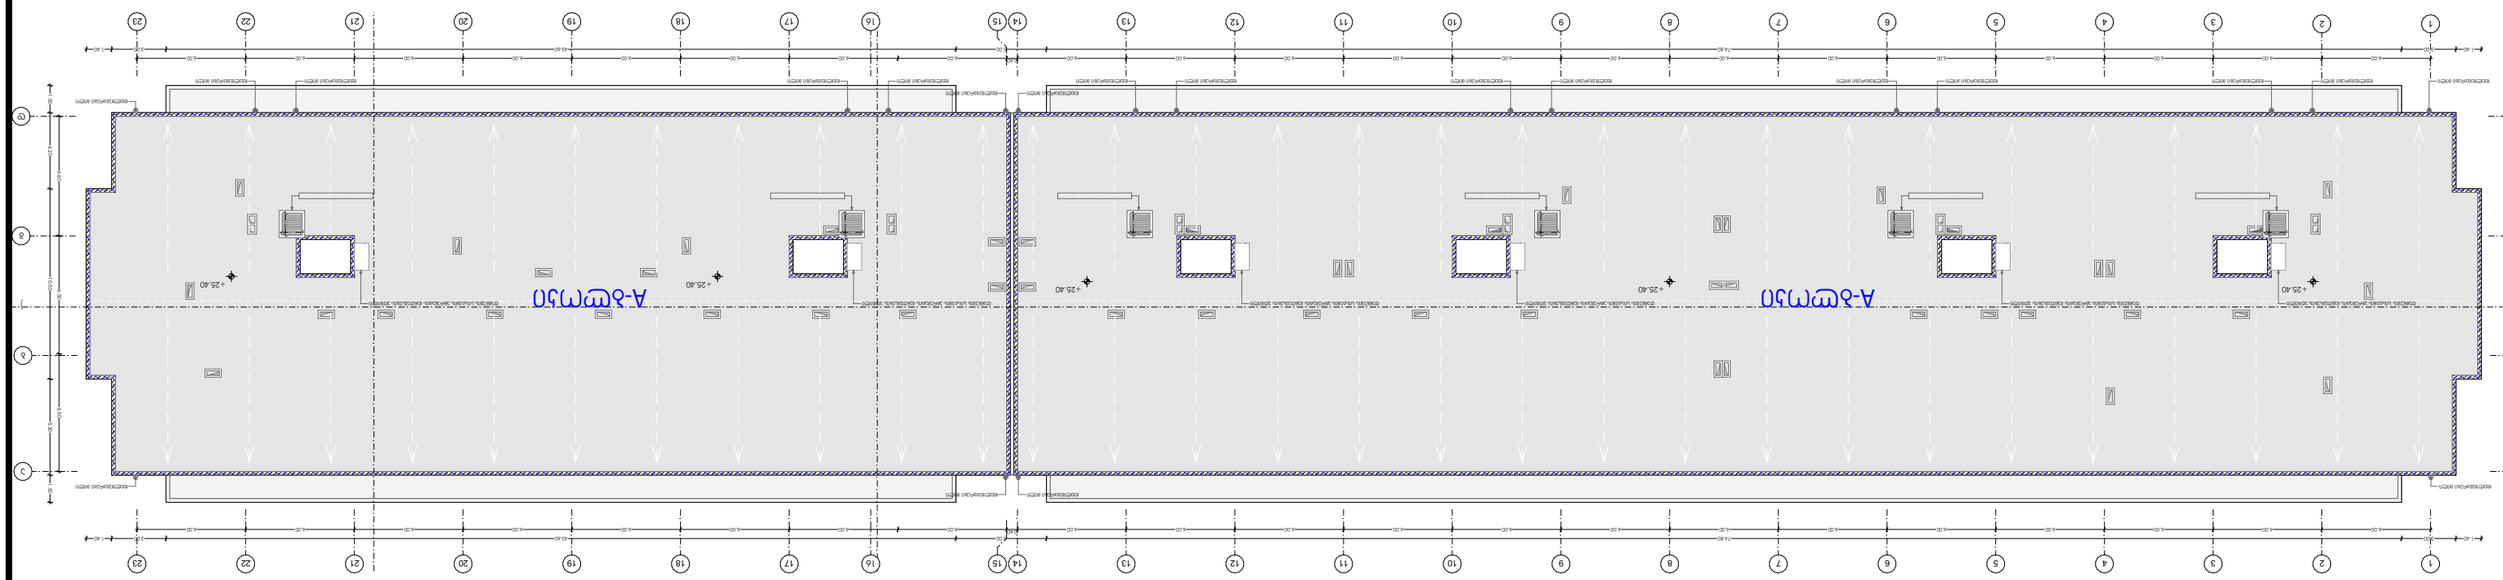


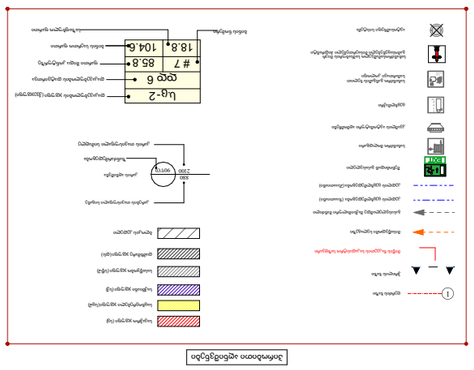

## ლიფტის ჯუნძი

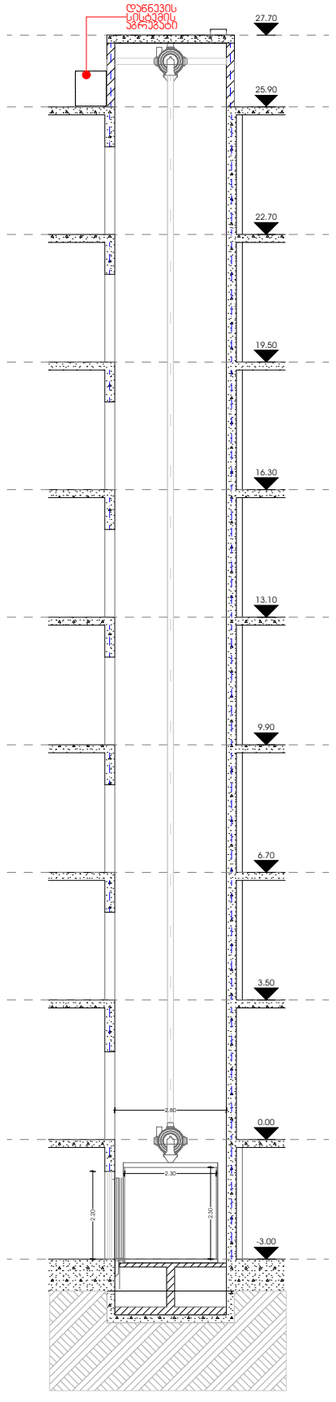


## ფასადის ჯუნძი

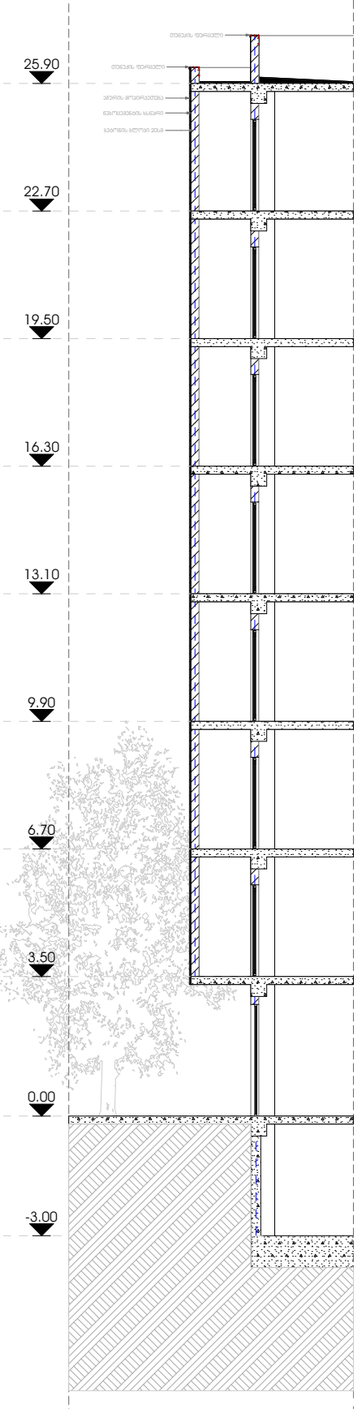


## პიბის ჯუნძი

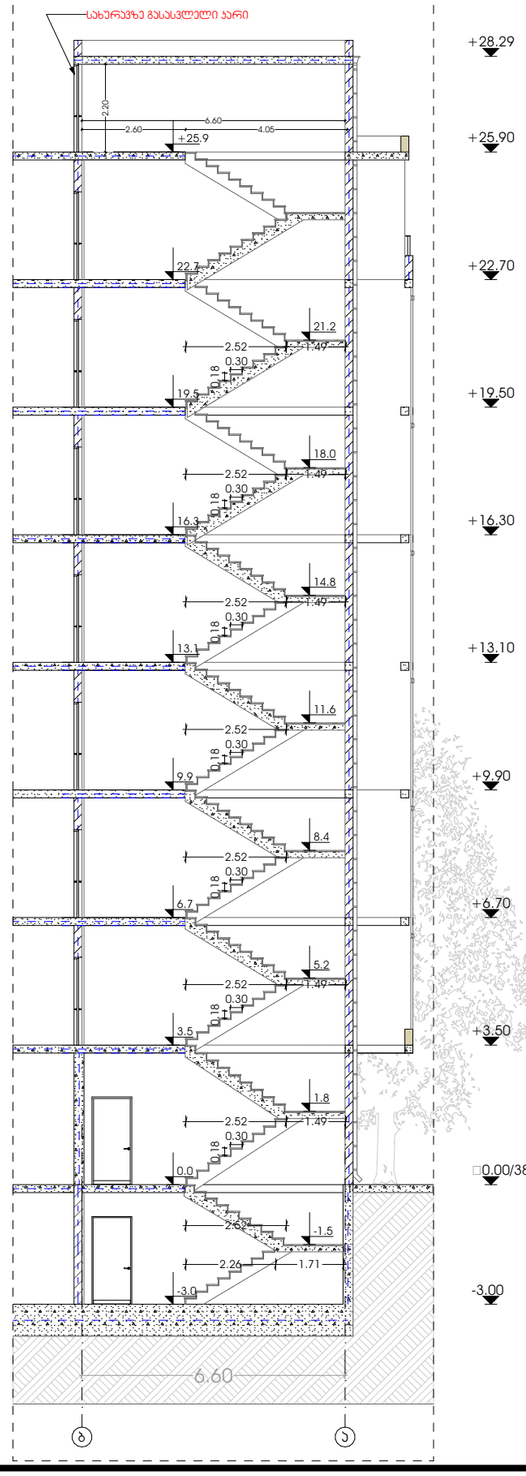


## პიბის ჯუნძი

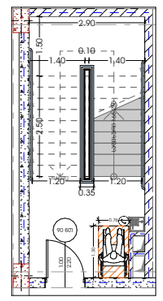


## ლიფტის ჯუნძი

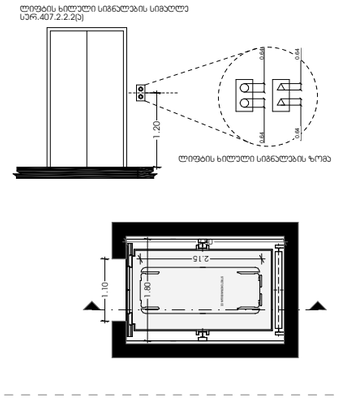


## პიბის ჯუნძი

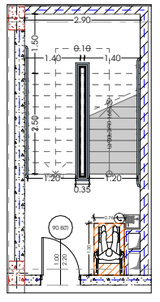


## პირობითი აღნიშვნები

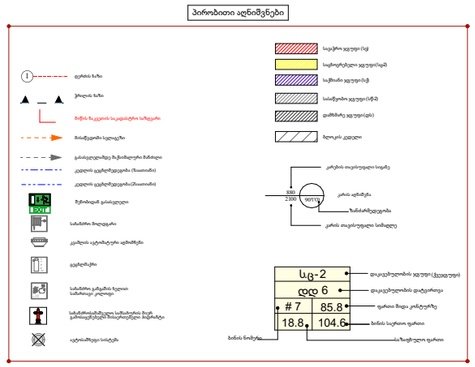


METRIC

პროექტი
მრავალბინიანი საცხოვრებელი სახლი

პროექტის მისამართი
თბილისი, ისანი-სამგორის რაიონი
სს: 01.17.11.034.071

მთავარი არქიტექტორი
ჯონსტანტინე ურუშაძე

თანაავტორი(ები)
ბექა გიორგაძე

ნახაზი

მასშტაბი
-

ფორმატი A3

# მისაწვდომობის ეროვნული სტანდარტის შესაბამისი დოკუმენტაცია

ქალაქი თბილისი,
ისანი-სამგორის რაიონი
საკადასტრო კოდი:01.17.11.034.071

საქართველოს მთავრობის 2016 წლის 28 იანვრის
N41 დადგენილებასთან ტექნიკური რეგლამენტის
,,შენობა-ნაგებობის უსაფრთხოების წესების
დამტკიცების თაობაზე" შესაბამისობის ანალიზი

პირობითი აღნიშვნები

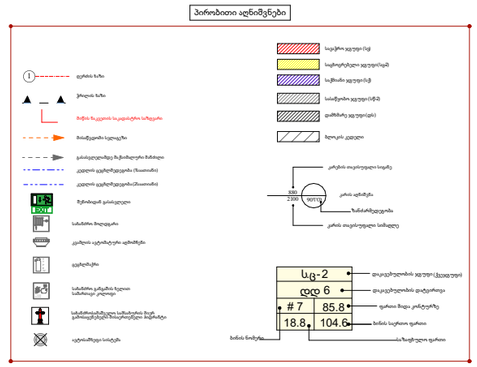


-1 სართული

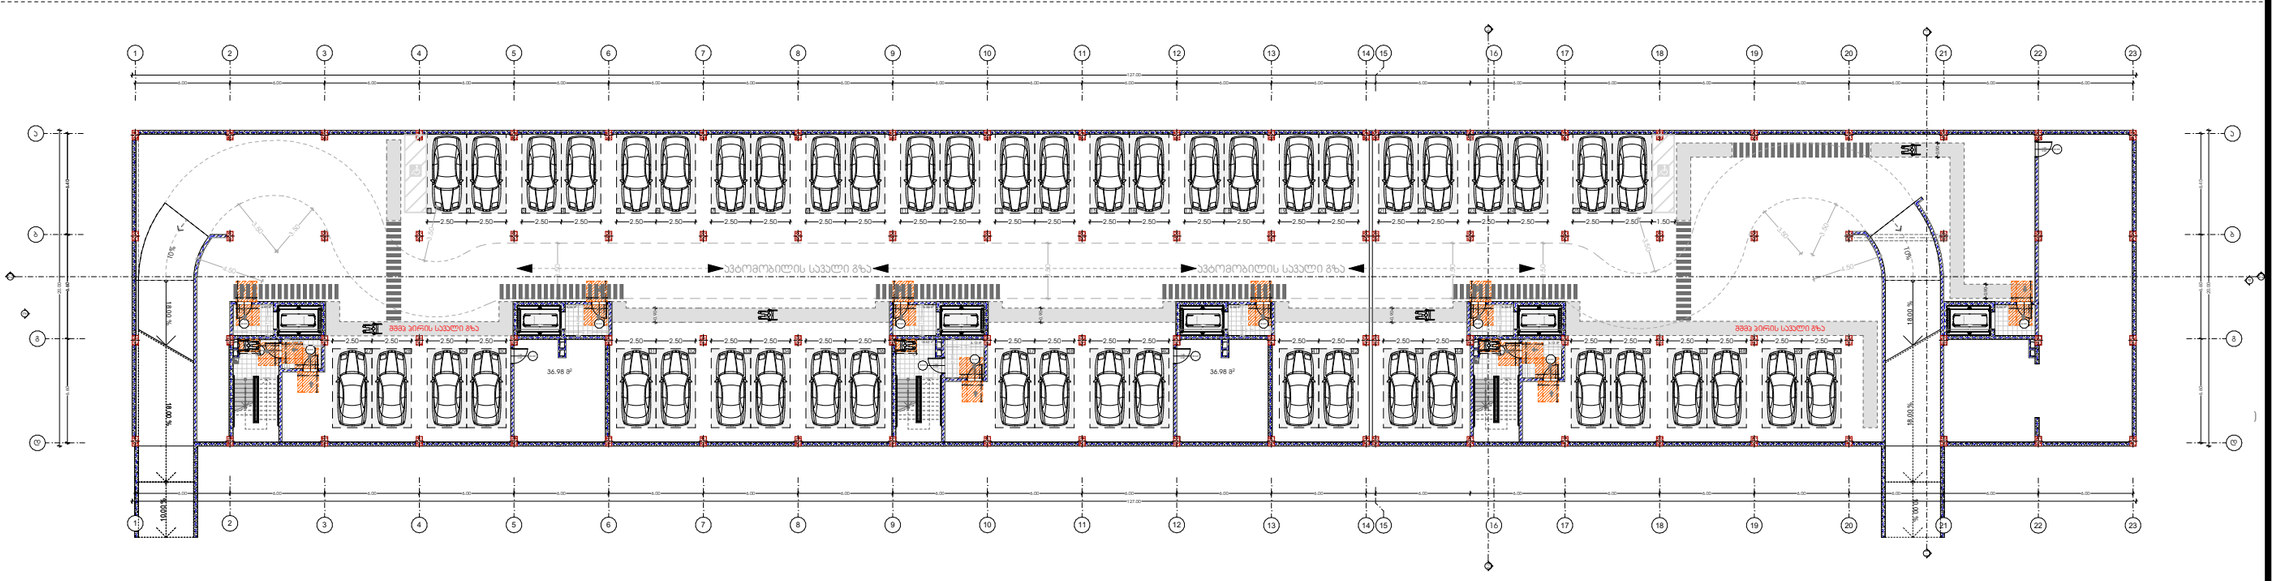


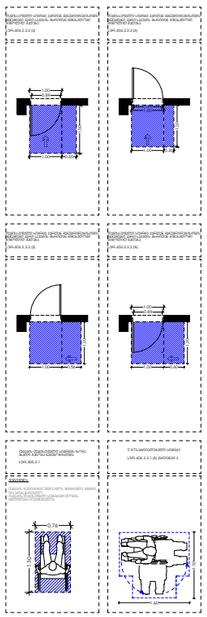

| | | | |
|---|---|---|---|
| METRIC | პროექტი<br>მრავალბინიანი საცხოვრებელი სახლი | მთავარი არქიტექტორი<br>ჯონსტანტინე ურუშაძე | ნახაზი |
| | პროექტის მისამართი<br>თბილისი, ისანი-სამგორის რაიონი<br>სს: 01.17.11.034.071 | თანაავტორი(ები)<br>ბექა გიორგაძე | მასშტაბი<br>- |

ფორმატი A3

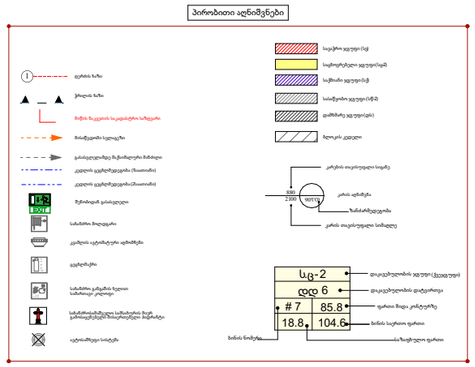

## პირობითი აღნიშვნები

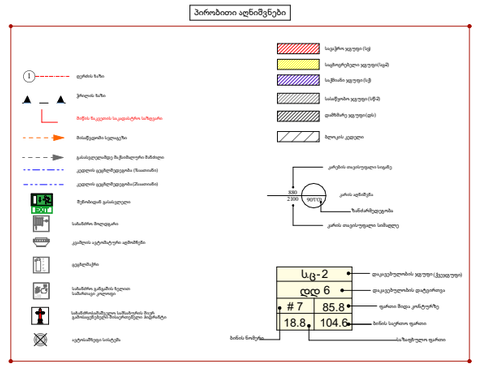

# "ა" ტიპის ბინა. ტიპიური გეგმარება
# ბინა №22 და №56

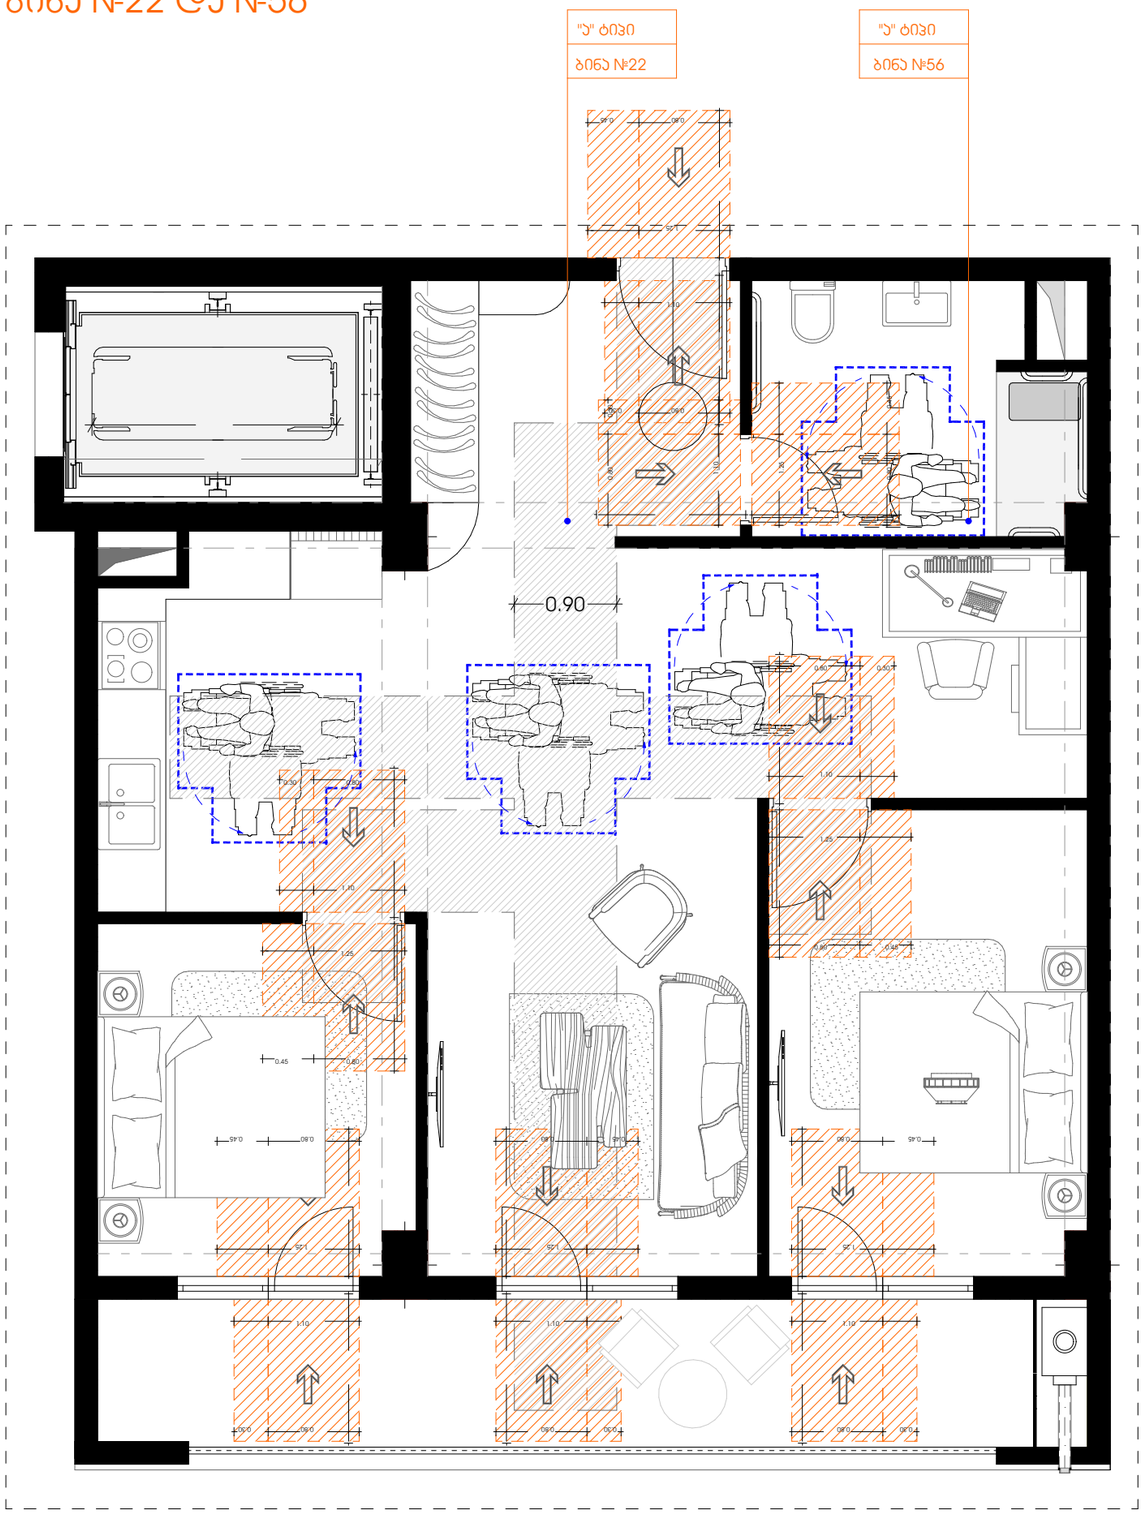


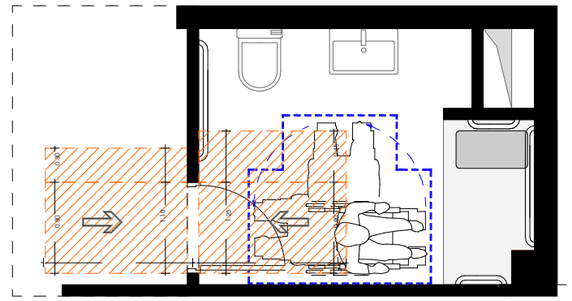

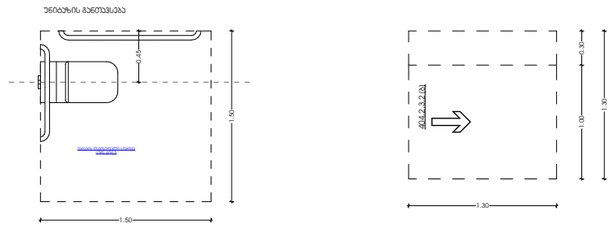
უნიტაზის განთავსება
ტუალეტის ქაღალდის ჭერის სახეზანა ხელმისაწვდომი ძლიერით

## ნიშანი ჰიქტოგრამებით, ამობურცული ნიშნებით და ბრაილით განთავსდება მისაწვდომ ტუალეტებთან ჯარის მომიჯნავედ

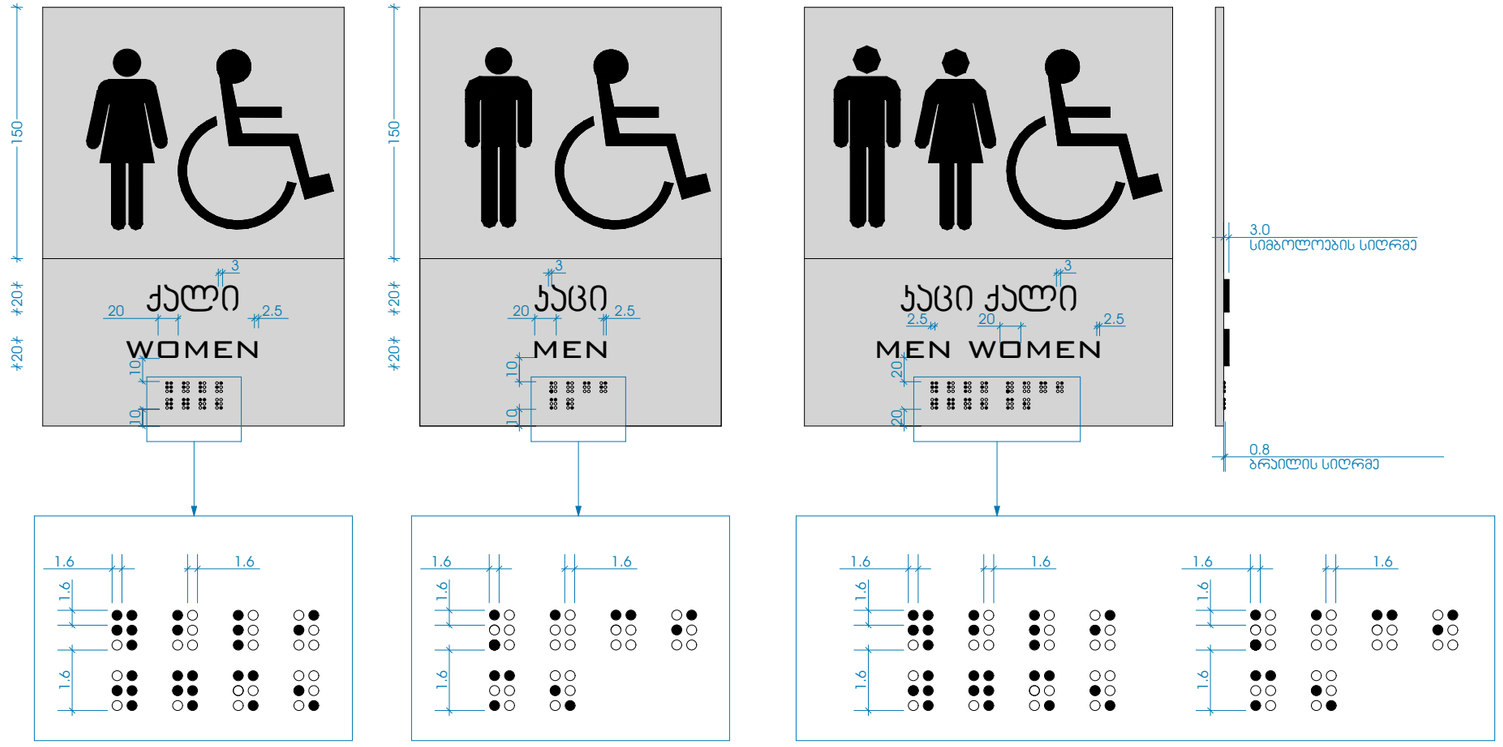


## სასწრაფო სამედიცინო დახმარების საერთაშორისო სიმბოლო (სიცოცხლის ჯარსავლავი) განთავსდება ლიფტის ჩარცოს ორივე მხარეს

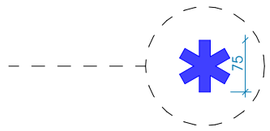


## ნიშანი განთავსდება ლიფტის გამოსაძახებელ ღილაკთან




## ნიშანი განთავსდება გარე მისაწვდომ ავტოსადგომთან

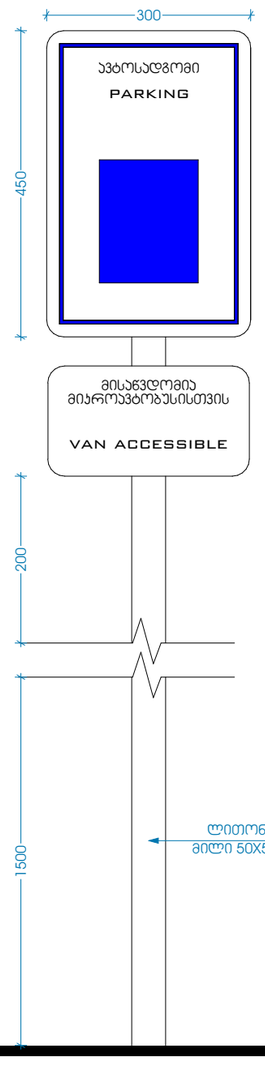


## ნიშანი განთავსდება შიდა მისაწვდომ ავტოსადგომთან

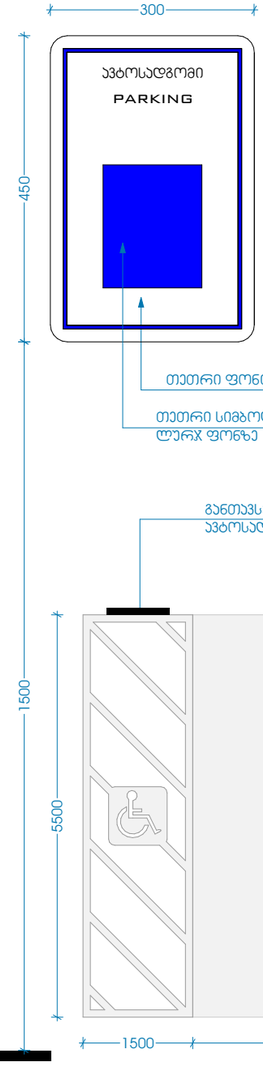


## ნიშანი ამობურცული სიმბოლოებით და ბრაილით გზა-კიბის მჭასვლელთან და გარეთ გამავალ ყველა კართან

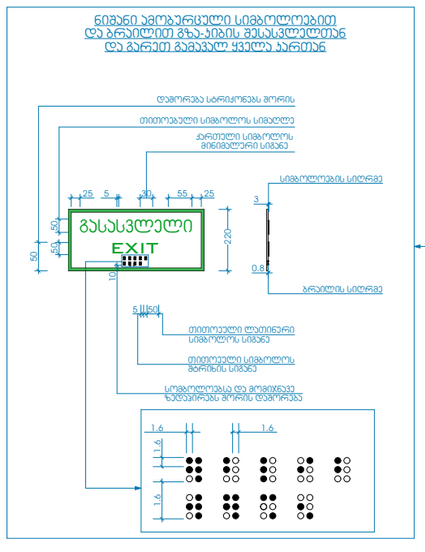


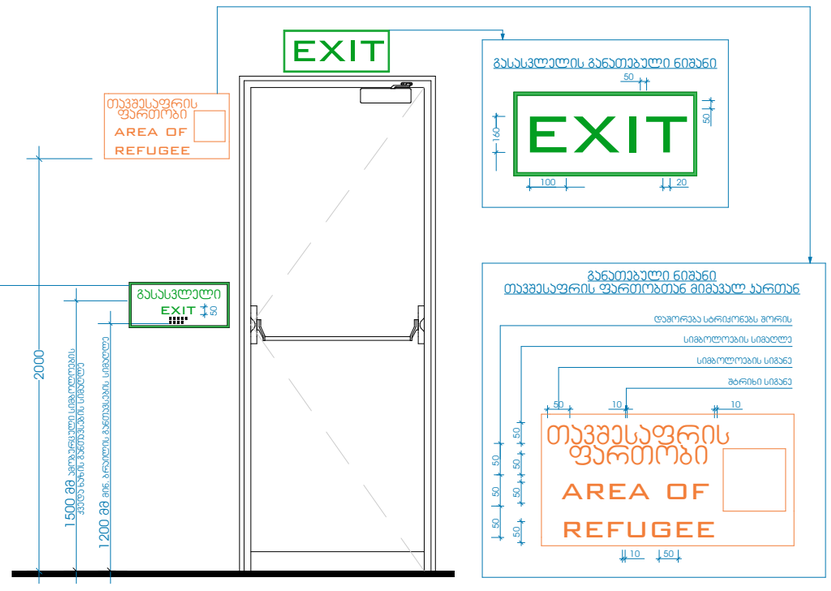


## გასასვლელის განათებული ნიშანი




## განათებული ნიშანი თავშესაფრის ფართობთან მიმავალ კართან




| | | | |
|---|---|---|---|
| პროექტი | მთავარი არქიტექტორი | ნახაზი |
| მრავალბინიანი საცხოვრებელი სახლი | ჯონსტანტინე ურუშაძე | |
| პროექტის მისამართი | თანაავტორი(ები) | მასშტაბი |
| თბილისი, ისანი-სამგორის რაიონი სს: 01.17.11.034.071 | ბექა გიორგაძე | - |

M E T R I C

ფორმატი A3