შ.პ.ს კირკიტაძე და კომპანია (ს/ნ416294067)

L.T.D "KIRKITADZE & COMPANY"

პეკინის ქ. №27 ტ: 2 37 23 00 მობ: 5 99 56 22 76, ფაქსი: 2 37 23 00

Pekini str. N 27 tel: 2 37 23 00 mob: 5 99 56 22 76, fax: 2 37 23 00

ქალაქი თბილისი, წინამძღვრიშვილის ქ. №135, (ს/კ 01.13.07.026.002)
შპს "თბილისი მოლი"-ს (ID 205226290) საკუთრებაში არსებული 13917 კვ.მ. არასასოფლო-სამეურნეო
დანიშნულების მიწის ნაკვეთის და მისი მომდებარე ტერიტორიის ტოპოგრაფიული

გეგმა

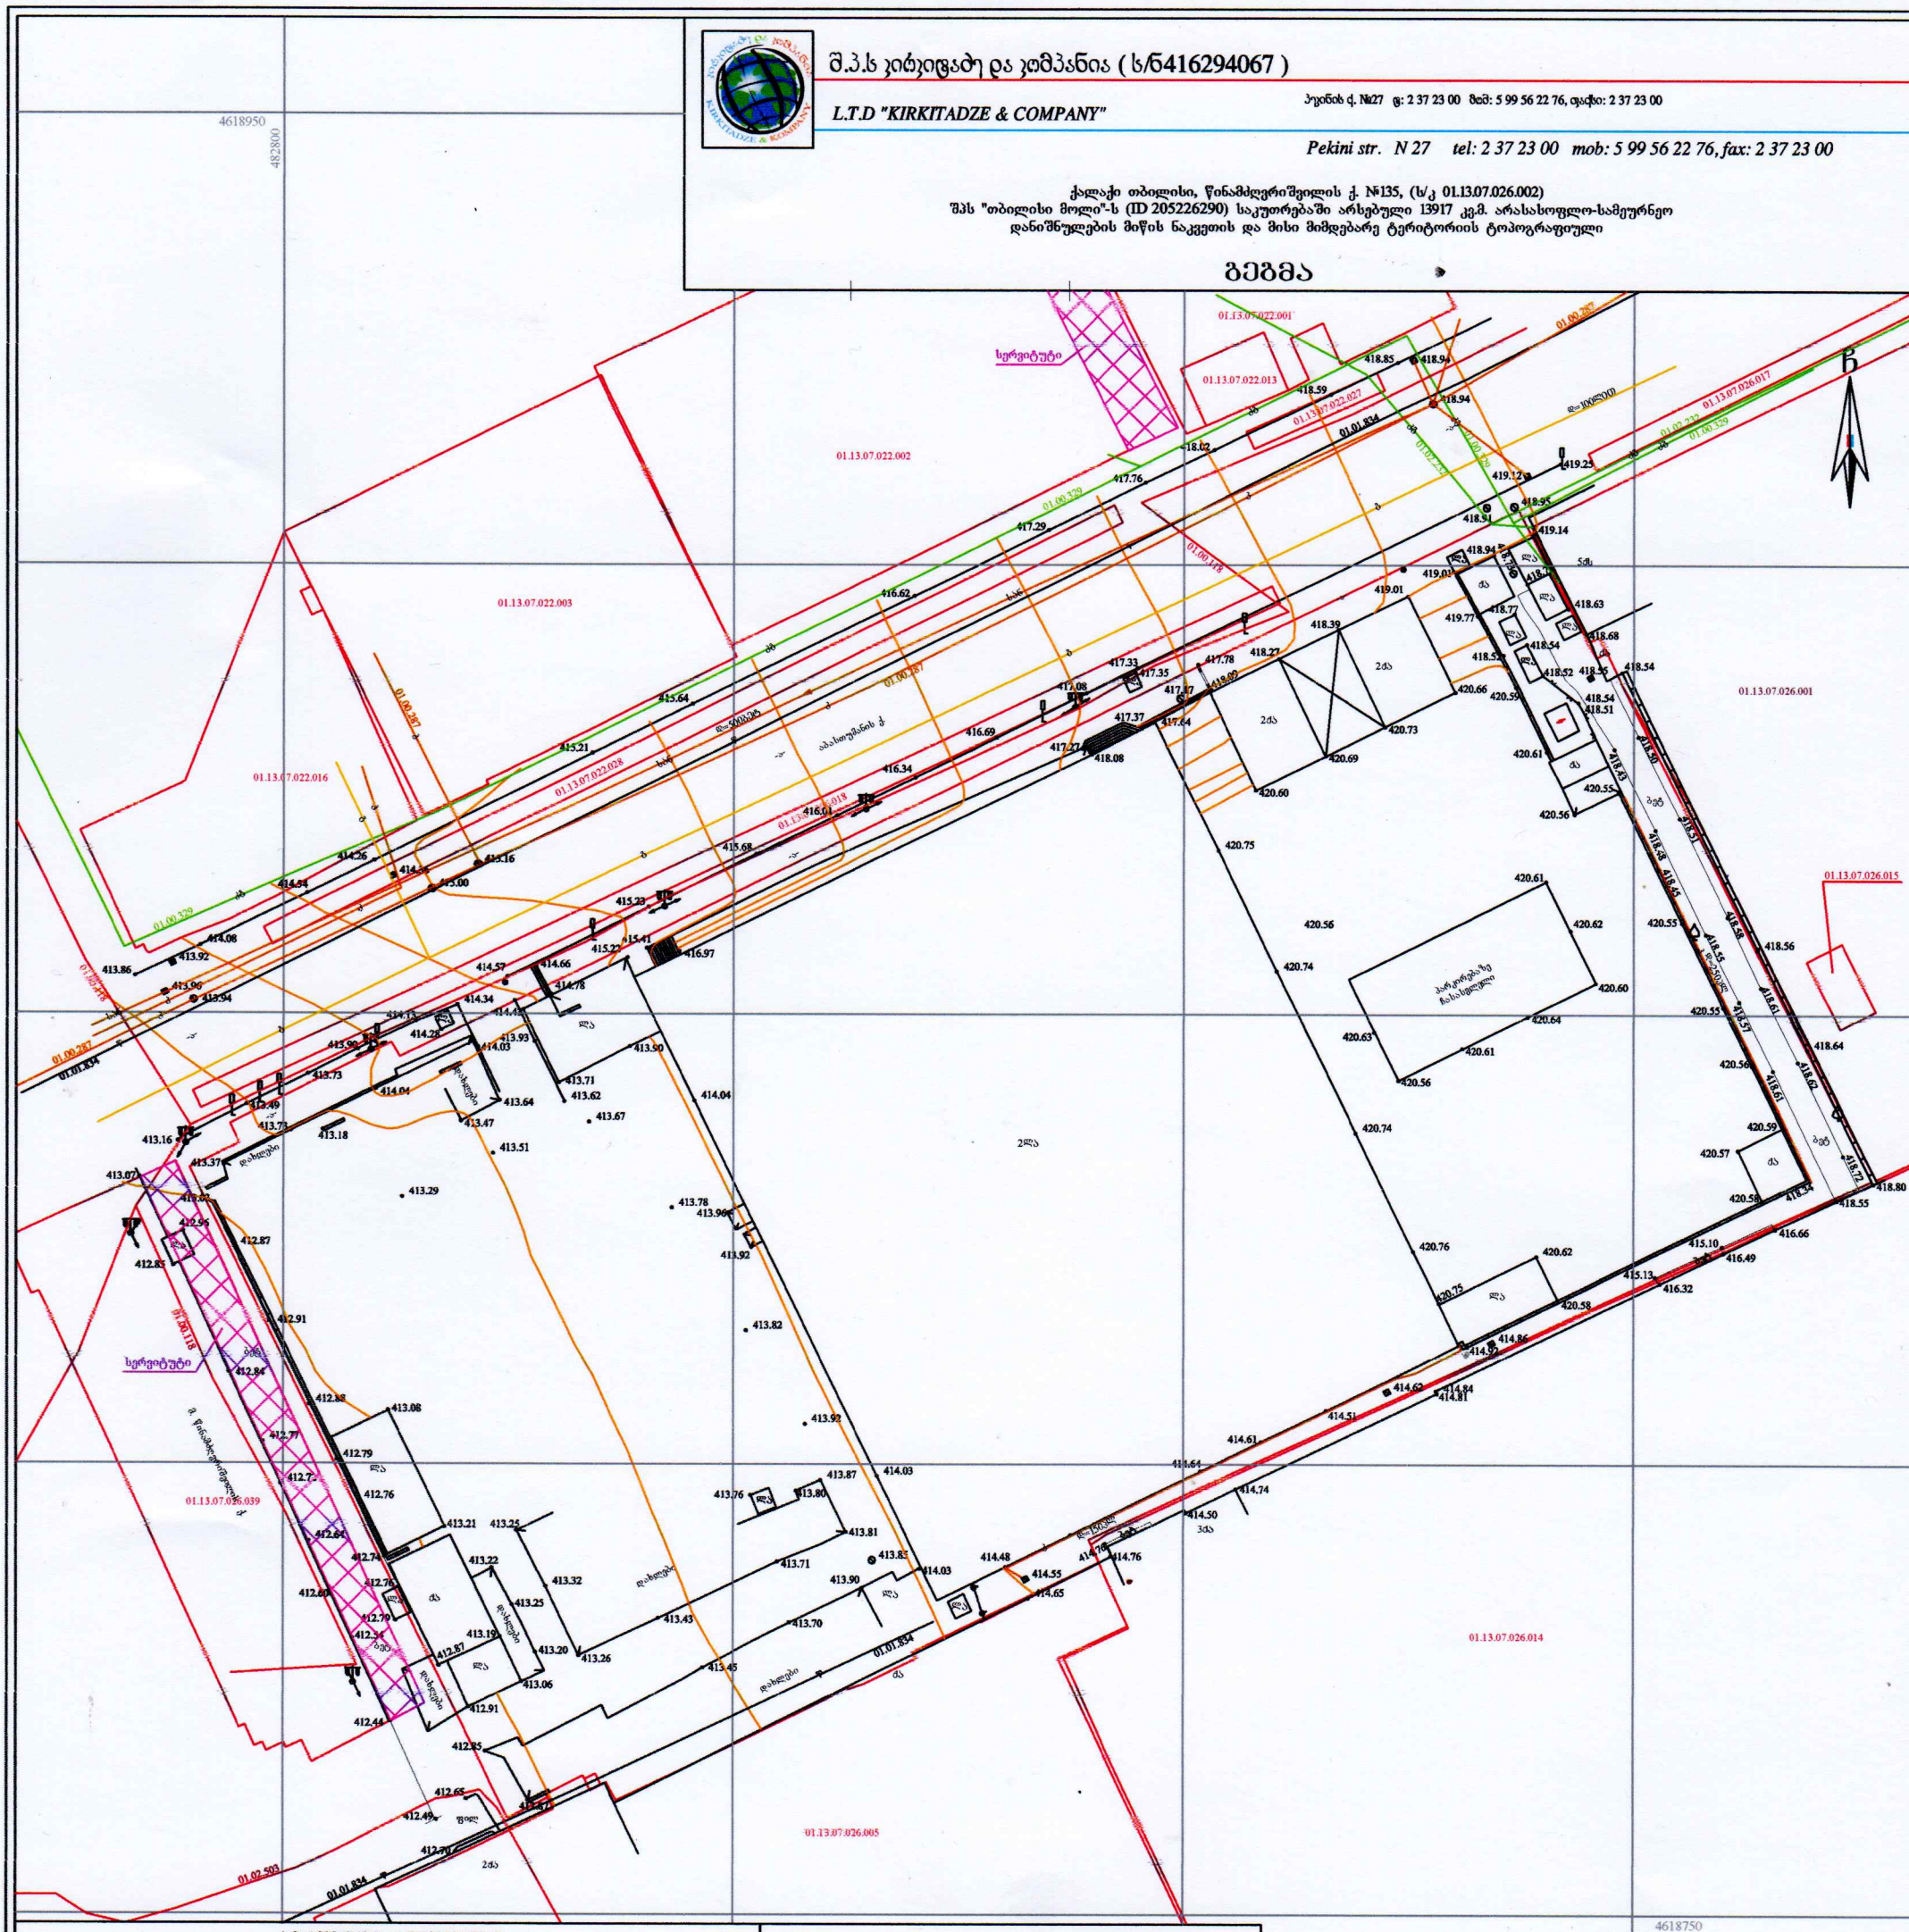
4618950
482800
4618750
482950
სერვიტუტი
01.13.07.022.001
01.13.07.022.013
01.13.07.022.027
01.13.07.022.002
01.13.07.022.003
01.13.07.022.016
01.13.07.022.028
01.13.07.022.018
01.13.07.026.001
01.13.07.026.015
01.13.07.026.014
01.13.07.026.005
01.00.329
01.00.287
01.01.834
01.02.503
01.00.278
01.00.118
01.00.038
