გენ-გეგმა მასშტაბი 1:500

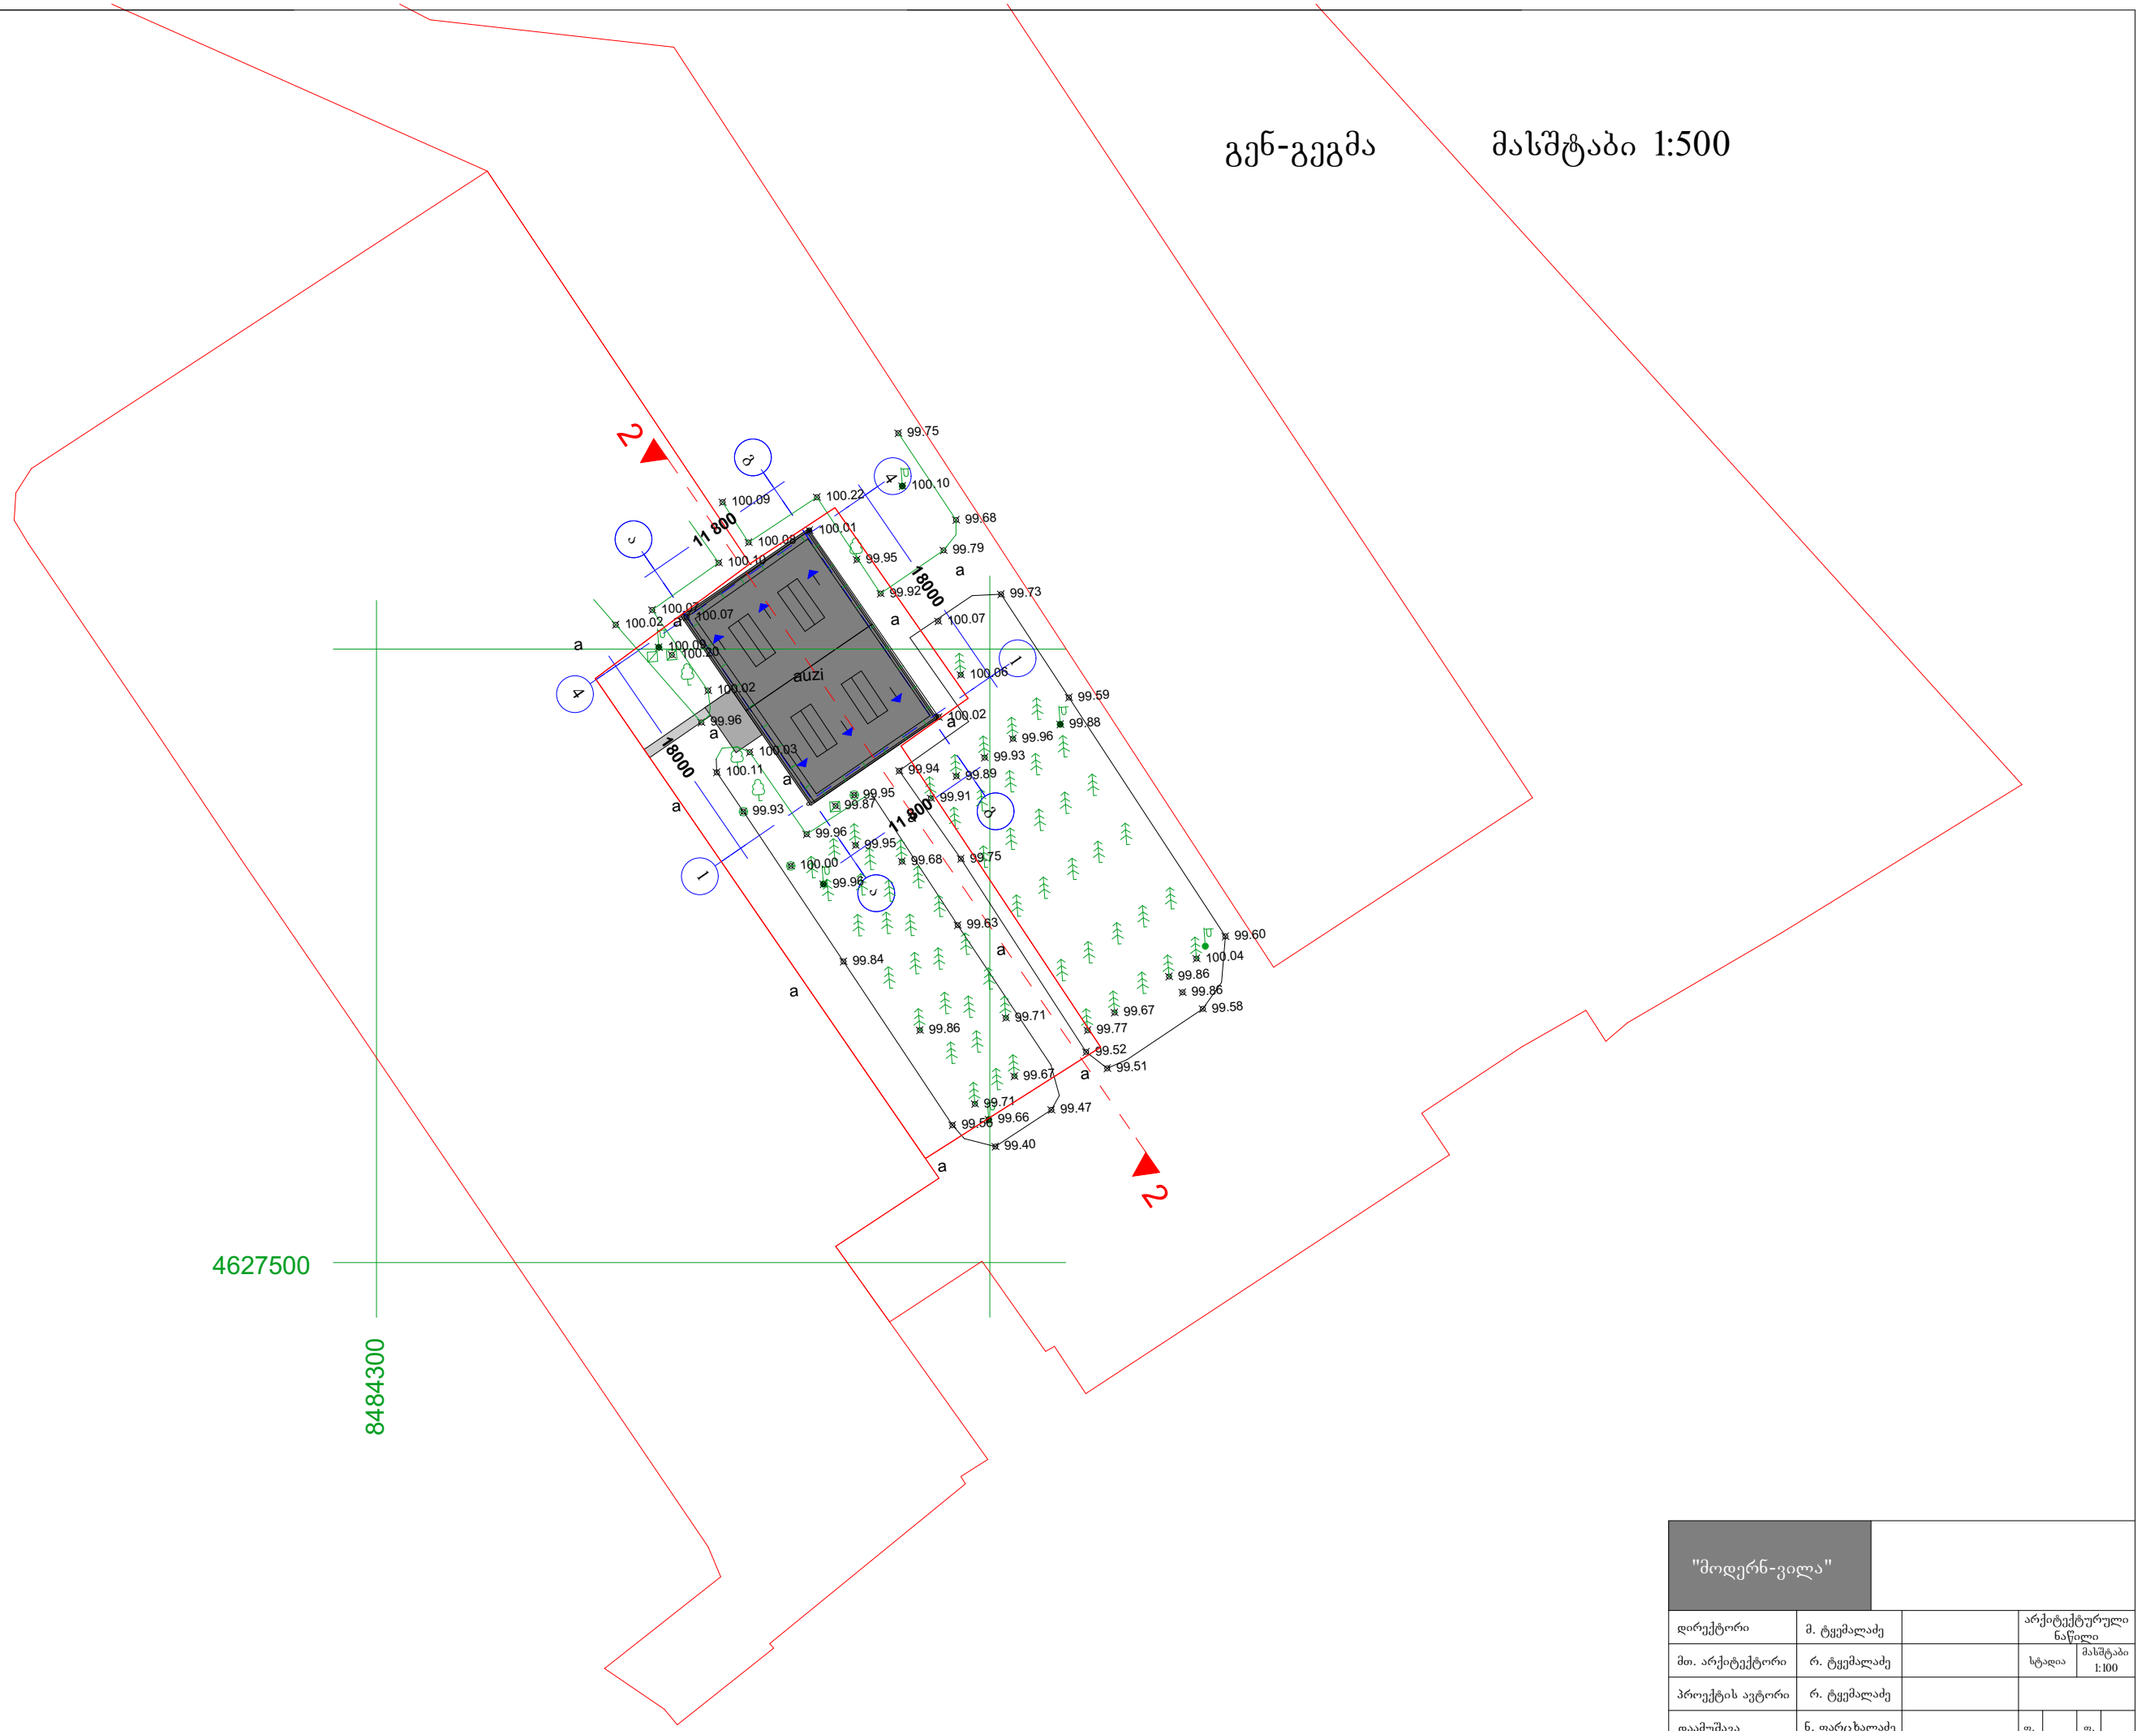


| | | | | |
|---|---|---|---|---|
| "მოდერნ-ვილა" | | | | |
| დირექტორი | მ. ტყემალაძე | | არქიტექტურული ნაწილი | |
| მთ. არქიტექტორი | რ. ტყემალაძე | | სტადია | მასშტაბი 1:100 |
| პროექტის ავტორი | რ. ტყემალაძე | | | |
| დაამუშავა | ნ. ფარცხალაძე | | ფ. | ფ. |