
ქალაქი თბილისი, ჭუბა ვახუშტი ბაგრატიონი, №23 / დავით ყიფიანის ჭუბა №7 ს/კ (01.13.07.003.010)
შპს კომპანია ინტერ-სერვისის (ს/ნ: 204397250) საკუთრებაში არსებული 602 კვ.მ. არასასოფლო-სამეურნეო
დანიშნულების მიწის ნაკვეთის და მისი მიმდებარე ტერიტორიის ტოპოგრაფიული

გეგმა

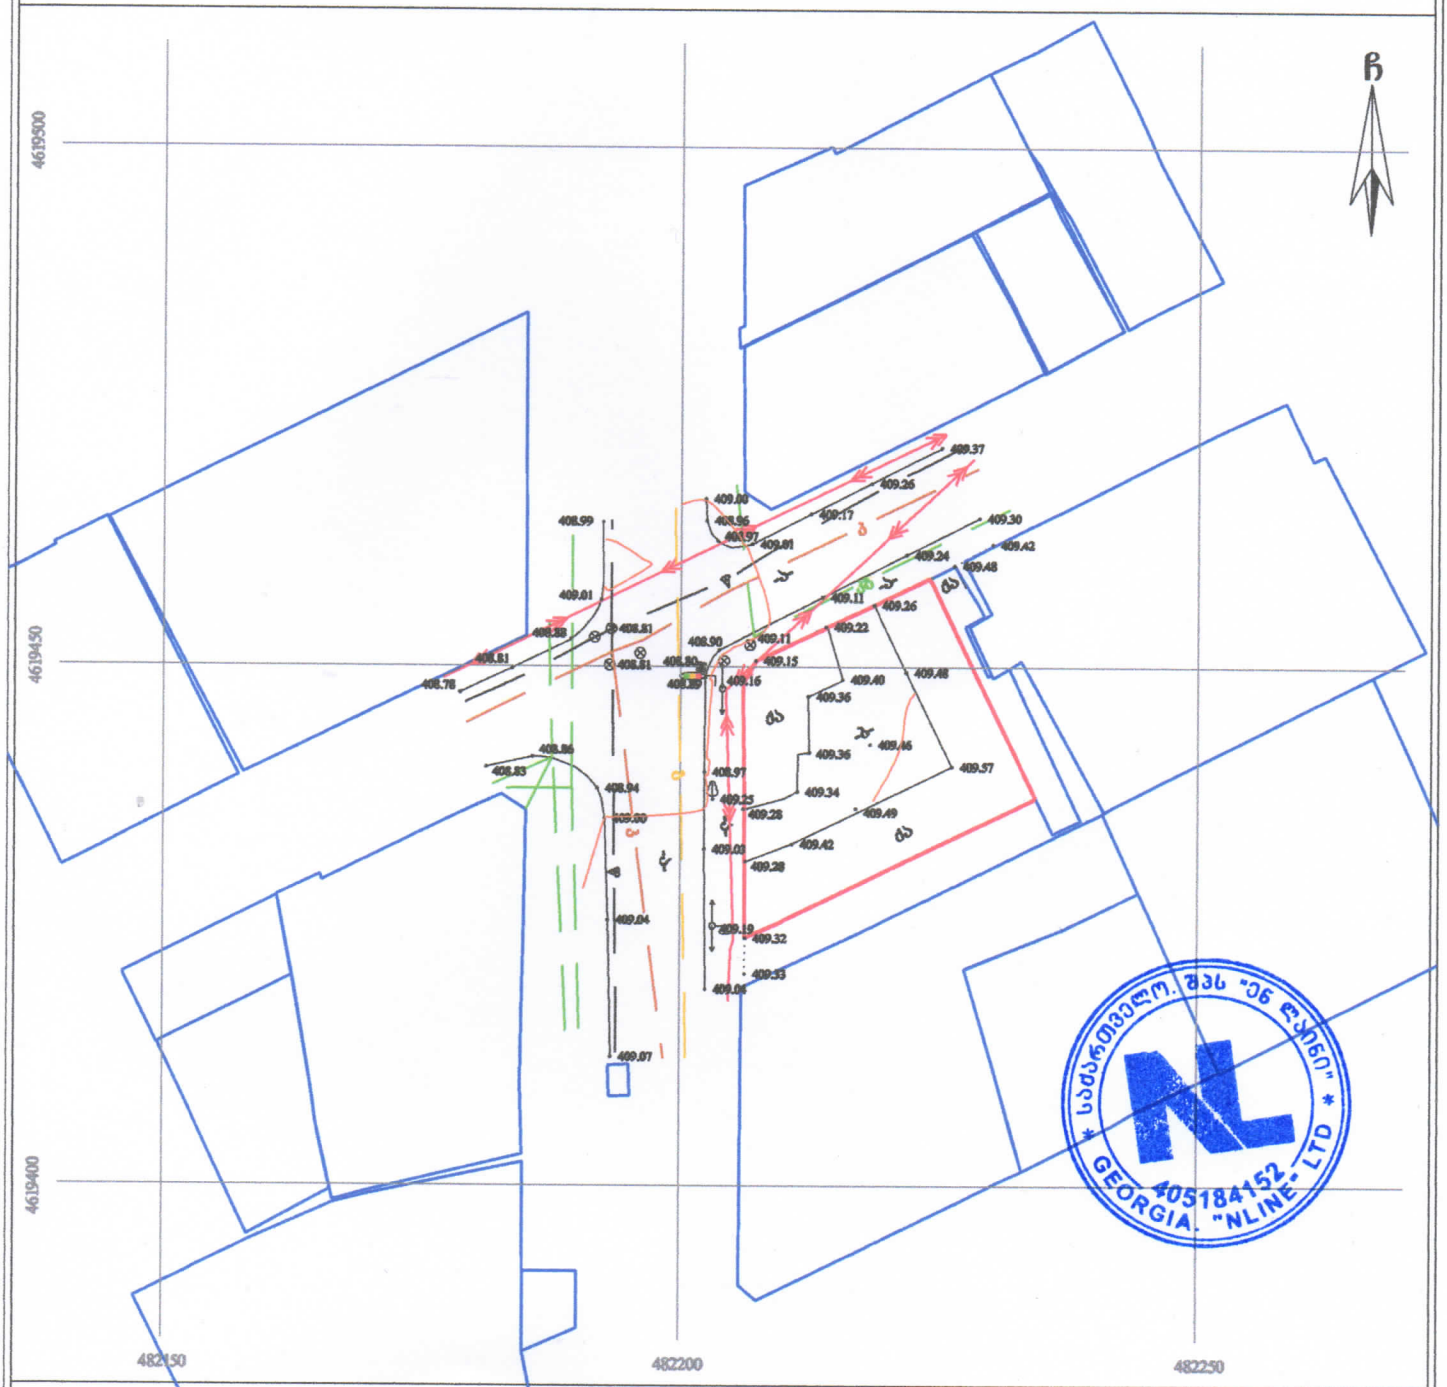

საქართველო. შპს "ენ ლაინი" * GEORGIA. "NLINE" LTD * 405184152

პირობითი აღნიშვნები

WGS 1984 -ის კოორდინატთა სისტემის UTM პროექცია

ბ	საც. შენობა	ს/ხ ღობე	ფ წყალგაყვანილობა
ბ	არასაც. შენობა	ღობე	გ გაზი
	ფარდული	ქვის კედელი	ძ კანალიზაცია
	მშენებარე შენობა	ბეტონი	სან სანიაღვრე
	საბრანდმოთ. ჯიხური სველი წერტილი	რკინაბეტონი	ძმ კავშირგაბმულობა
		საშეფთადებლო ჭები	ელ. ქსელები
	გარე განათება	ელ. განაცემი სხვა	ცოცხალი

შენიშვნა: 1) ნაკვეთზე დატანილია საჯარო რეესტრში რეგისტრირებული ნაკვეთის საზღვარი
2) მიწის სამუშაოების შესრულება შეათანხმეთ კომუნიკაციის წარმომადგენლებთან

შპს 'ენლაინი' ს/ნ (405184152)
ქალაქი თბილისი , მუხიანის პარკის ტერიტორია , (ნაკ. 03/003)

Ltd „nline"
qalaqi Tbilisi , dedabrzis parkis teritoria , (nakv. 03/003)
tel: 599 13 36 11
info.ltdnline@gmail.com

დირექტორი:		გ. გულიაშვილი
ბზომა:		დ. გულიაშვილი
დახაზა:		დ. გულიაშვილი
მასშტაბი: 1:500		09/05/2022 წ.