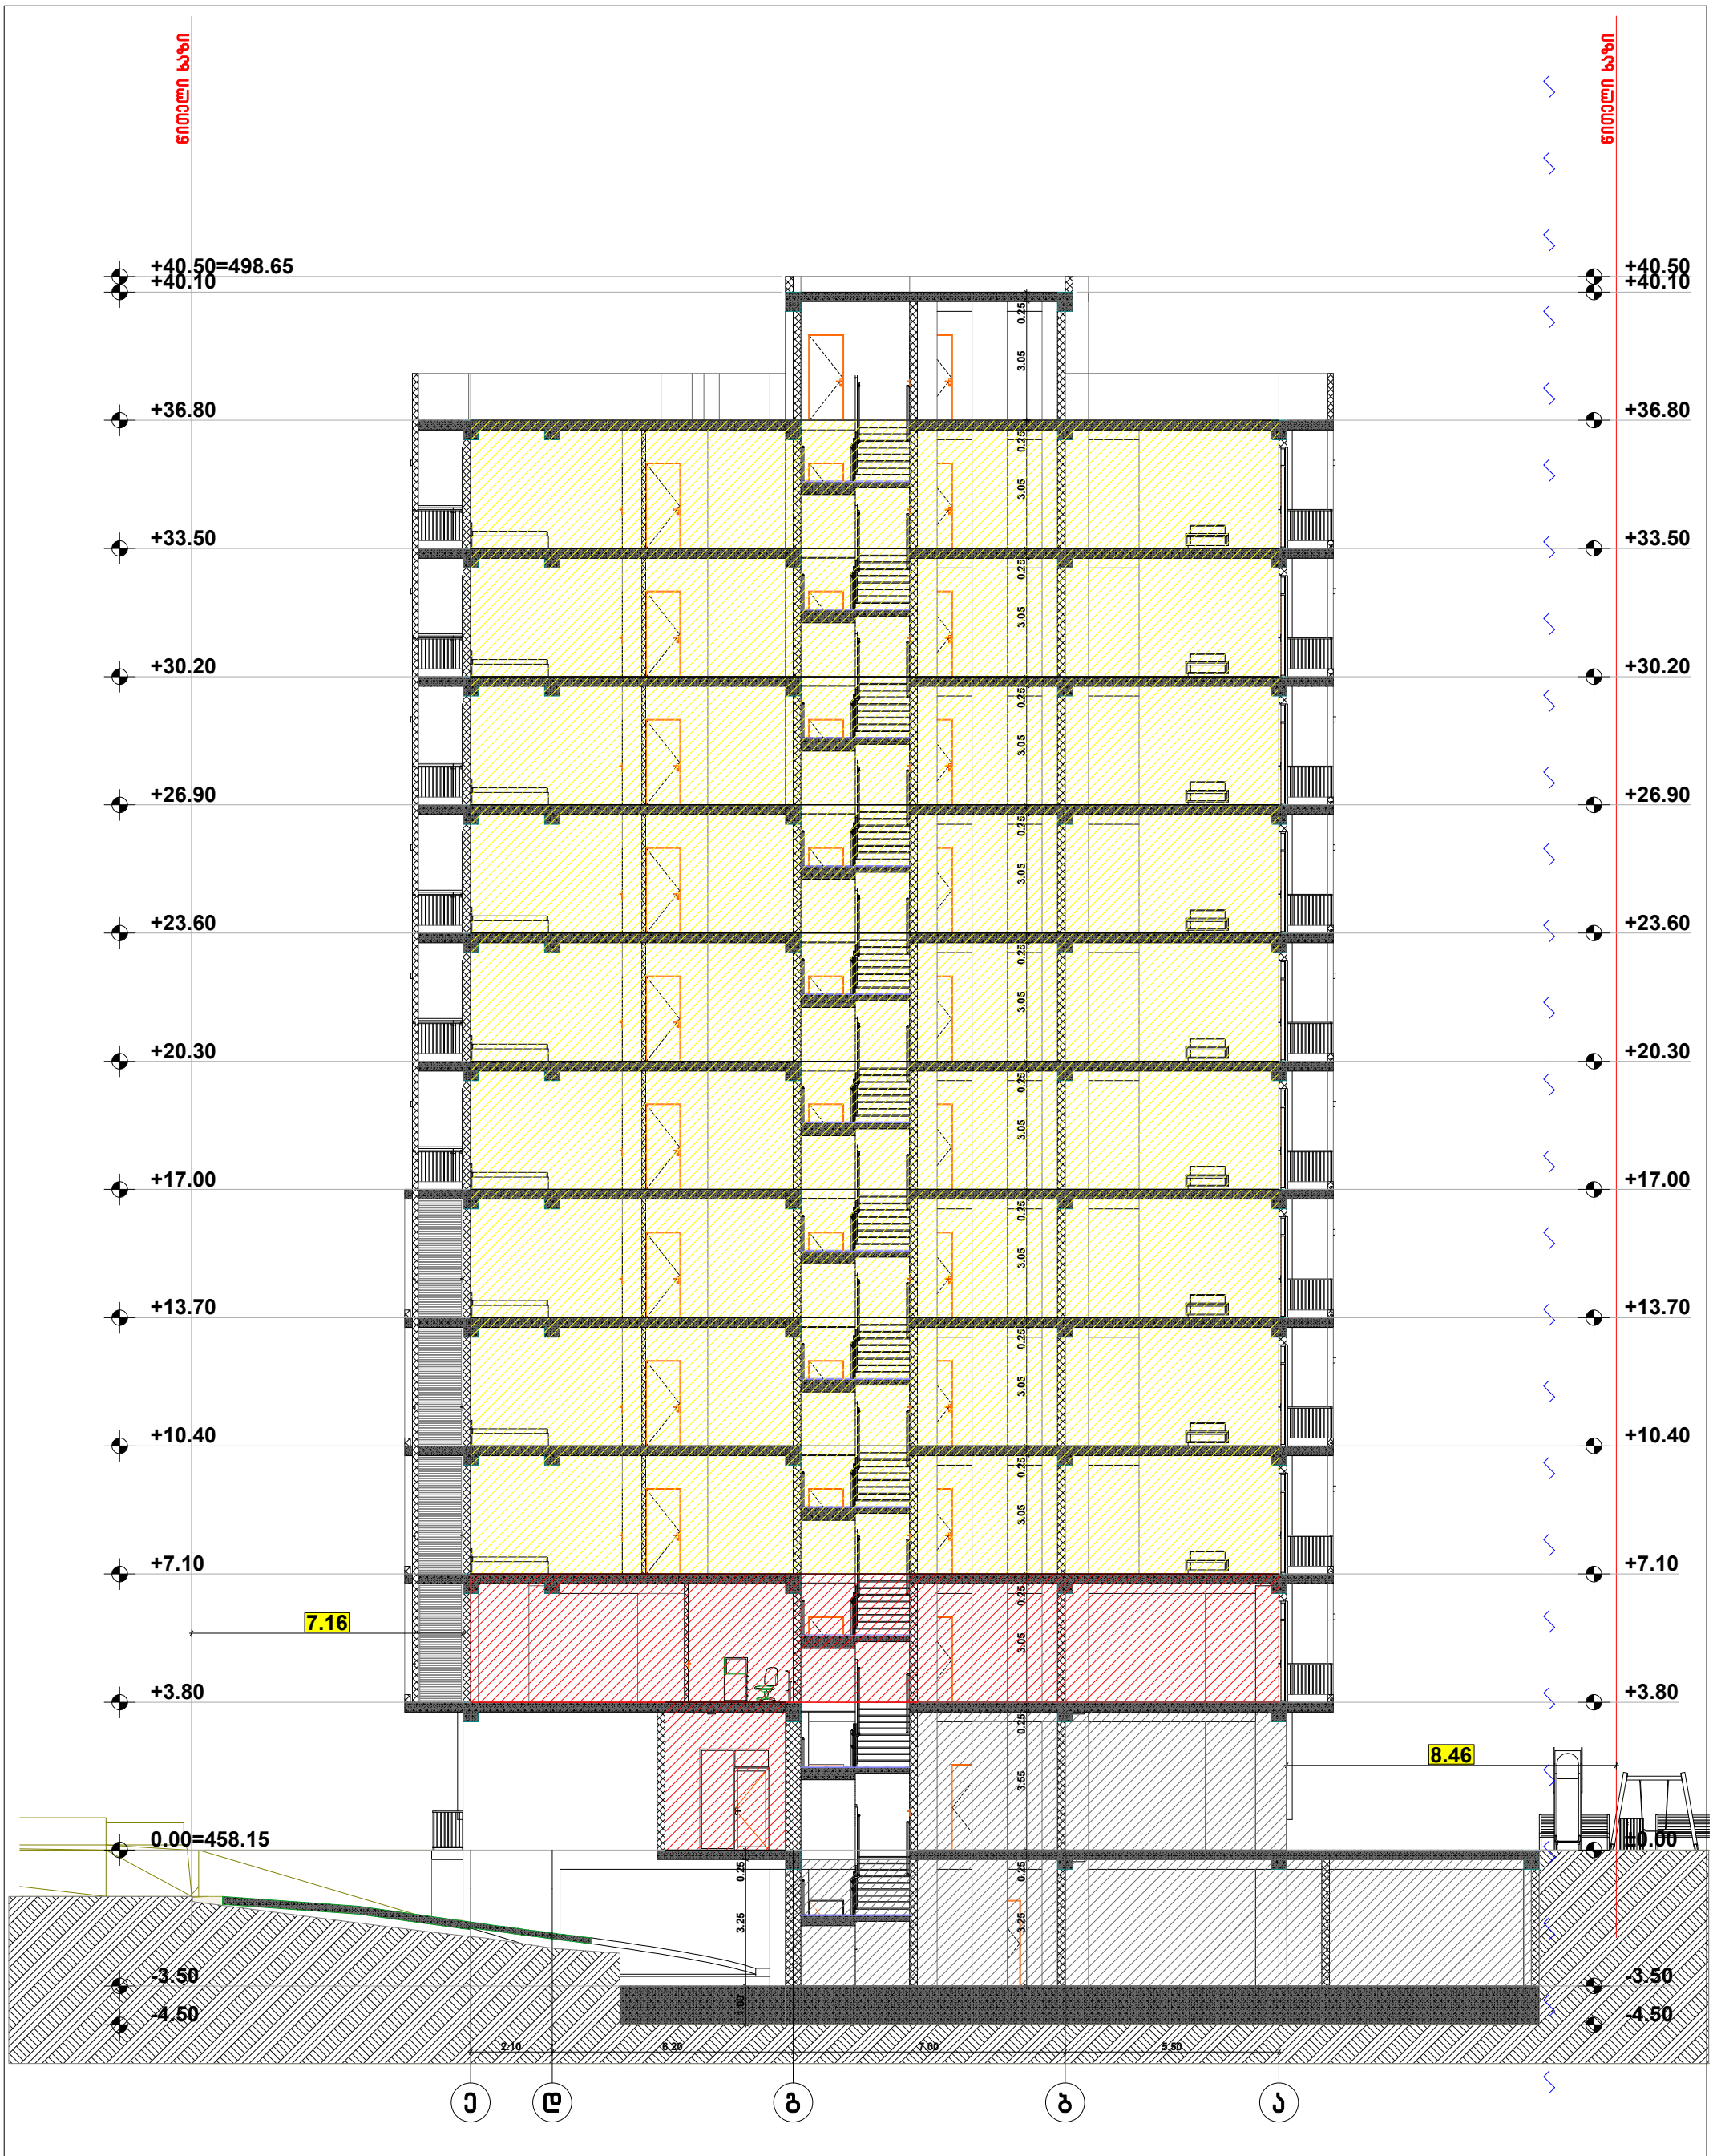

ფორმატი A-3	თბილისი 2020წ.	ფაილის სახელი	
	დაკვეთა №		

ტექ მაჩვენებლები

პირობითი ნიშნები

ნაკვეთის საზღვარი

ჭრილის ხაზი

არქიტექტურული ნიშნული

დამკვეთი შპს 333

საპროექტო ორგანიზაცია		
თანამდებობა	გვარი	ხელმოწერა
დირექტორი	დ.ომანაძე	
არქიტექტორი	დ.ომანაძე	
შესასრულა	დ.ომანაძე	

ქ თბილისი
ქ.შარტავას 32 ა
TEL : 599 39-01-04
შ.პ.ს "გამა დეველოპმენტი"

თარიღი	18.11.2020	
სტადია	ფორმატი	ფურცლები
პროექტი	A-3	A-201

შენობა ნაბებობის ფუნქცია:

მრავალბინიანი სახლი

ჭრილი 1-1 მ 1:100

მისამართი

ქ.თბილისი მარკ ბრონშტეინის I ჩიხი №6-ის მიმდებარედ

კიბე 1

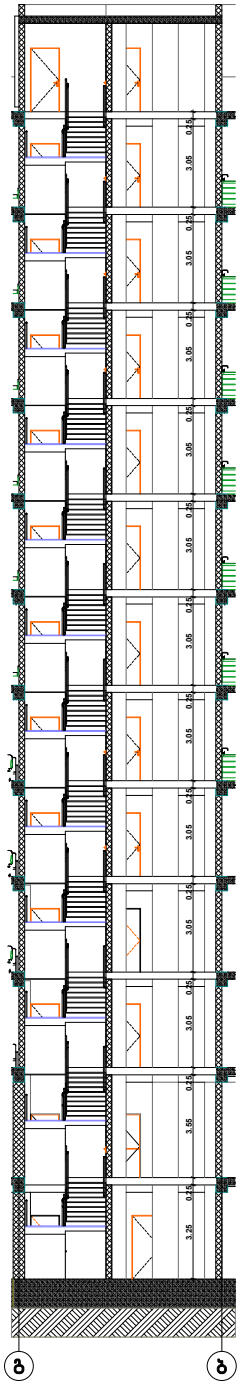

კიბე 2

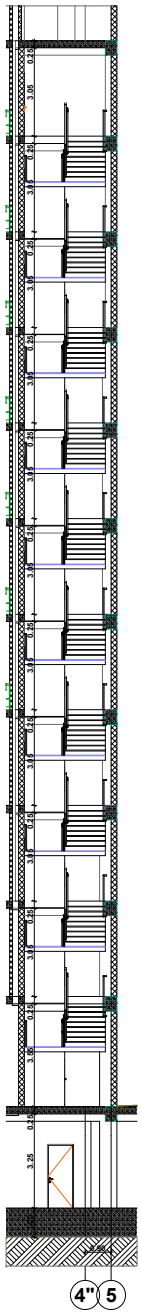

მოაჯირი მ. 1:50

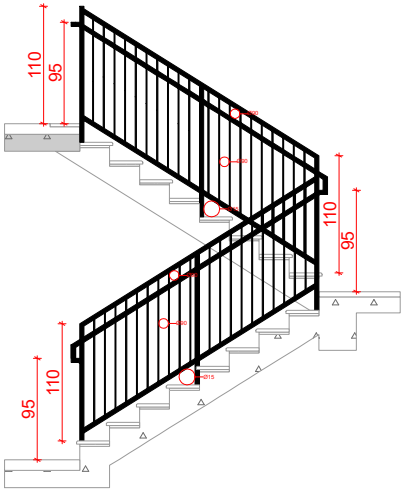

სახელური მ. 1:50

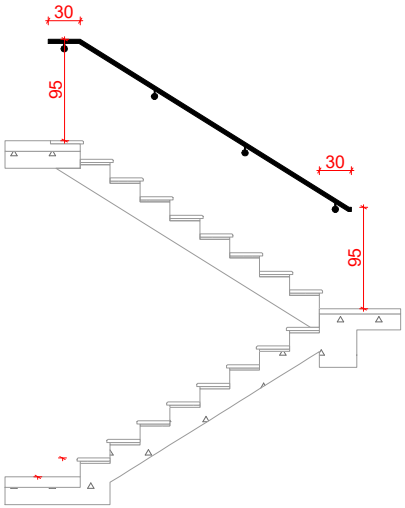

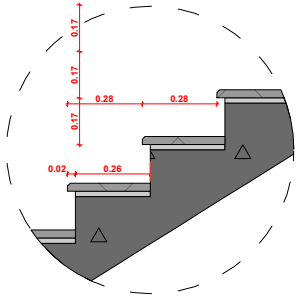

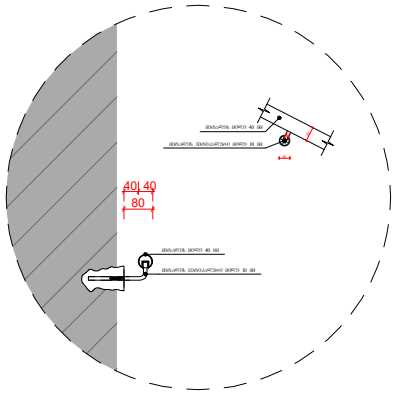

კიბის ზედხედი მ. 1:100

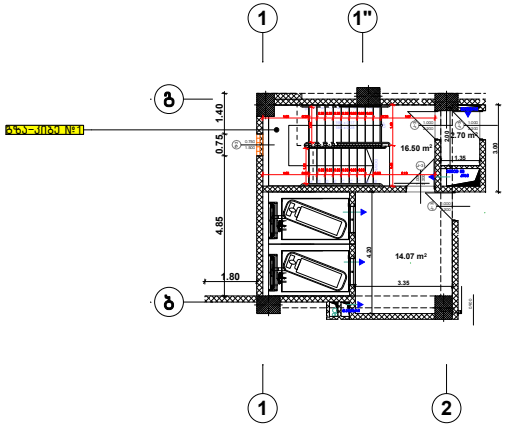

კიბის ზედხედი მ. 1:100

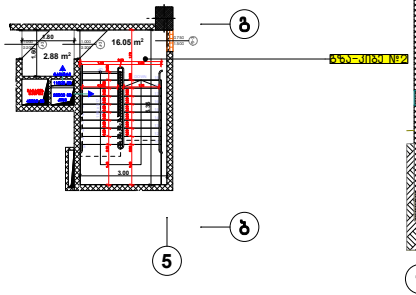

კიბე 1

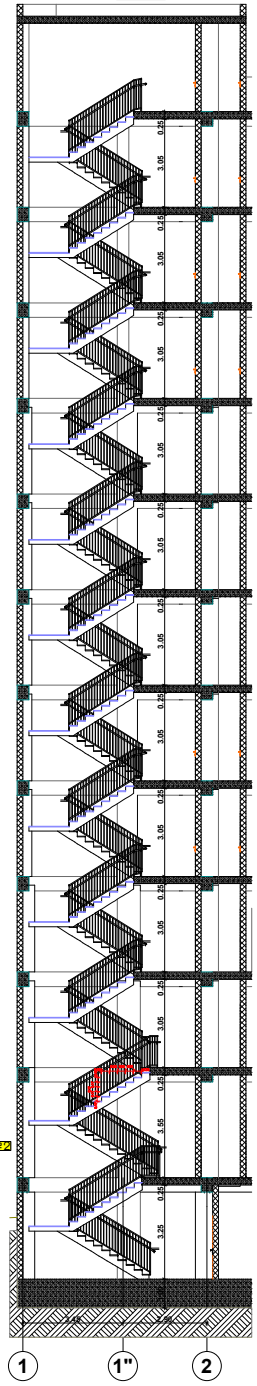

ფორმატი A-3	თბილისი 2020წ.	ფაილის სახელი
	დაკვეთა №	

შენობა ნაგებობის შუნძცია:

მრავალბინიანი სახლი

კიბის დეტალიზაცია

ტექ მაჩვენებლები

პირობითი ნიშნები:

ნაკვეთის საზღვარი

ჭრილის ხაზი

არქიტექტურული ნიშნული

დამკვეთი : შპს. 333

მისამართი:ქ.თბილისი მარკ ბრონშტეინის I ჩიხი №6-ის მიმდებარედ

თარიღი		
კორექტირება		
№	კორექტირება	თარიღი
1		
2		
3		
4		
5		
6		

საპროექტო ორგანიზაცია

თანამდებობა	ვინ	ხელმოწერა
დირექტორი	დ.ოდიანაძე	
არქიტექტორი	დ.ოდიანაძე	
შესრულა	დ.ოდიანაძე	

საპროექტო ლოგო	მისამართი
	ქ. თბილისი ქ.შარტავას 32 ა
	TEL : 599 39-01-04

შ.პ.ს "გამა დეველოპმენტი"

თარიღი	18.11.2020.	
სტადია	ფორმატი	ფურცლები
პროექტი	A-3	A-102