
საქართველო
ქ. თბილისის მერია
სსიპ თბილისის არქიტექტურის სამსახური

ქალაქი თბილისი, ეგნატე ხარაძის ქ. №14, ქ. ხევძმარის №1 630კვ.მ არასასოფლოსამეურნეო
დანიშნულების ს/კ №011112019186 მიწის ნაკვეთის ტოპოგრაფიული

გეგმა

სამსახურის უფროსი

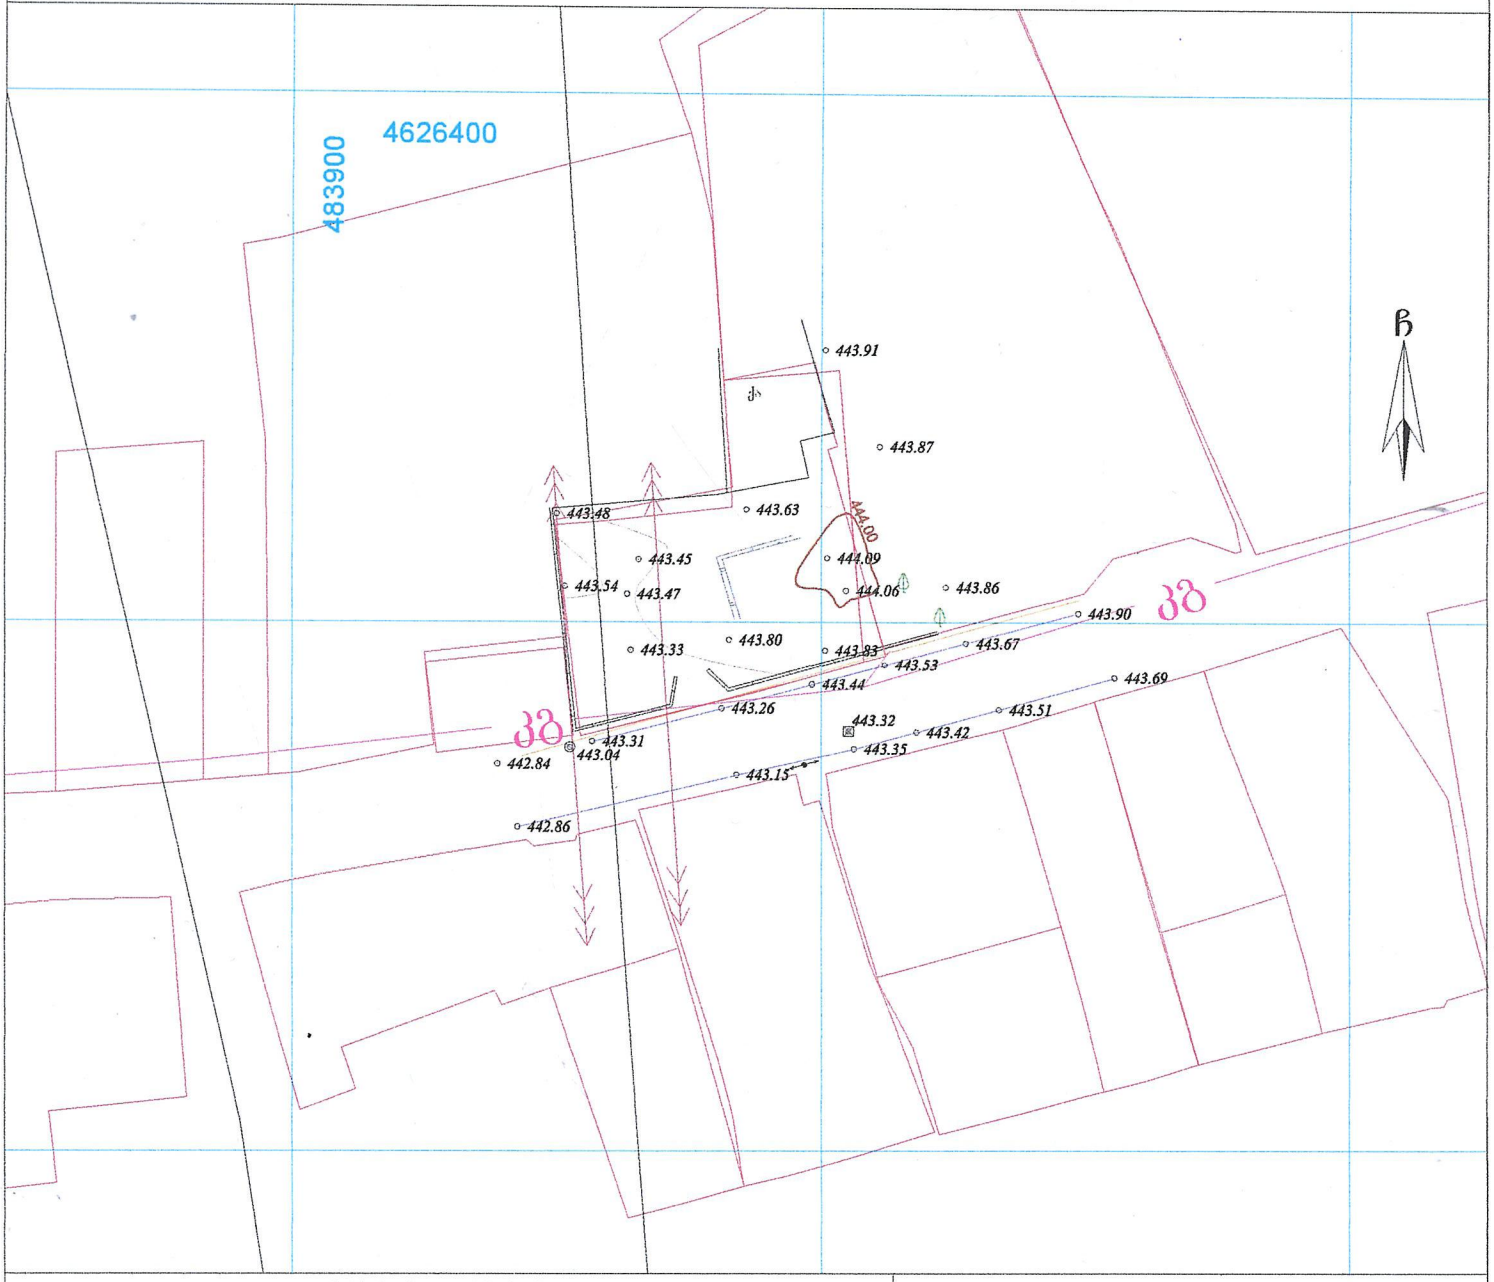

პირობითი აღნიშვნები

WGS 1984-ის კოორდინატთა სისტემის UTM პროექცია

ძს	საცხ. შენობა		ბორდიული		გიშარი
ძა	არასაცხ. შენობა		ხის ღობე		ბეტონი
	ფარდული		ქვის კედელი	წ	წყალგაყვანილობა
	მშენებარე შენობა		კედელი	გ	გაზი
	სატრანსფორ. ჯიხური		ფლატე	კ	კანალიზაცია
ს	ხეები გარე განათება		რკინიგზა	სან	სანიაღვრე
			სამეთვალყურეო ჭები	კშ	კავშირგაბმულობა
			ელ. გადამცემი ხაზი		ელ. ქსელები
				თშ	თბობა

შენიშვნა:1) ნაკვეთის საზღვარი (თუ იგი არის ნახაზზე) მითითებულია დამკვეთის მიერ

2) მიწის სამუშაოების შესრულებისას შეატყობინეთ კომუნიკაციის წარმომადგენლებს

შპს „ბიემჯი გრუპ“
საქ. თბილისი, ვაკის რაიონი, წარტყიას ქუჩა 14
მობ: 599 406128; 577 158039

BMG
LTD `BMG GROUP~
14 Sartava St. Tbilisi, Georgia

ტექნიკური დირექტორი:	ზ. ბახილაძე
აზომა:	ნ. ჯიქია
დახაზა:	ნ. ჯიქია
დამკვეთი:	შპს გეოტერა
მაშტაბი: 1:500	21.02.2018 წ.