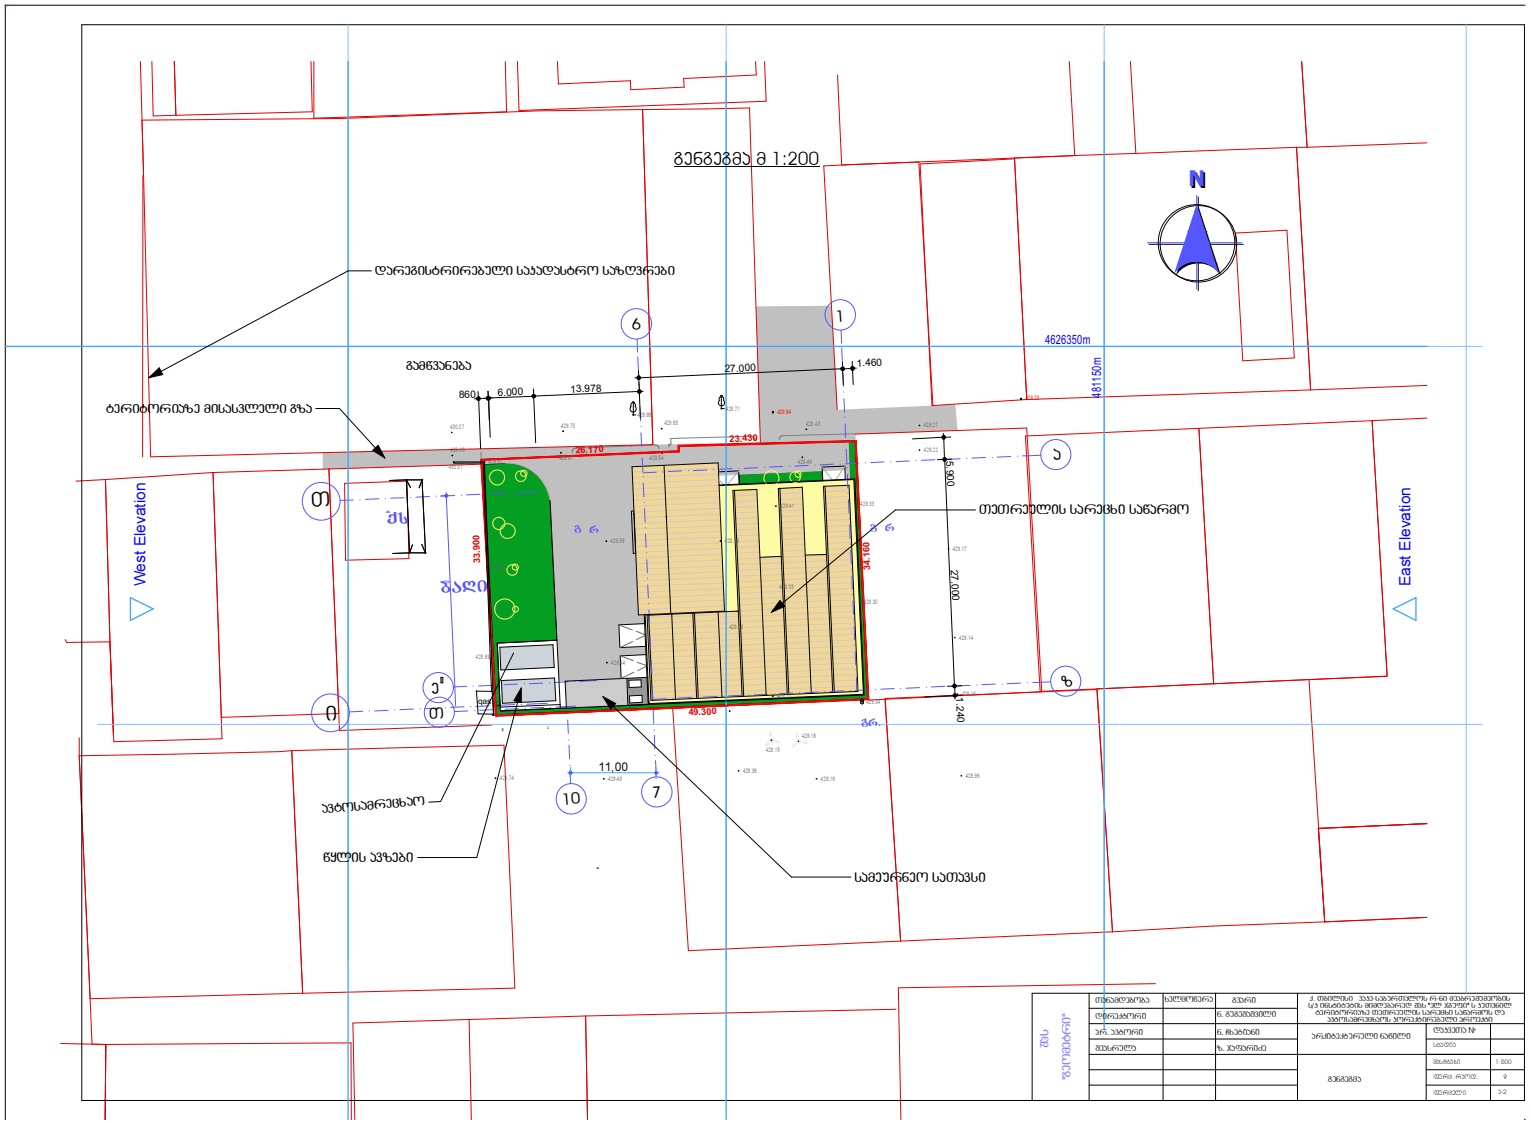

გენგეგმა მ 1:200
N
დარეგისტრირებული საკადასტრო საზღვრები
ბერიბორიზე მისასვლელი გზა
გამწვანება
West Elevation
East Elevation
თეთრეულის სარეცხი საწარმო
ავტოსაგრეცხაო
წყლის აუზები
სამეურნეო სათავსი
4626350m
481150m
26.170
23.430
49.300
33.900
34.160
27.000
5.900
1.240
11.00
6.000
13.978
27.000
1.460
8.60
შპს
შპს "ზეთისტარი"