გეგმა 0.00 ნიშნულზე მ 1:200

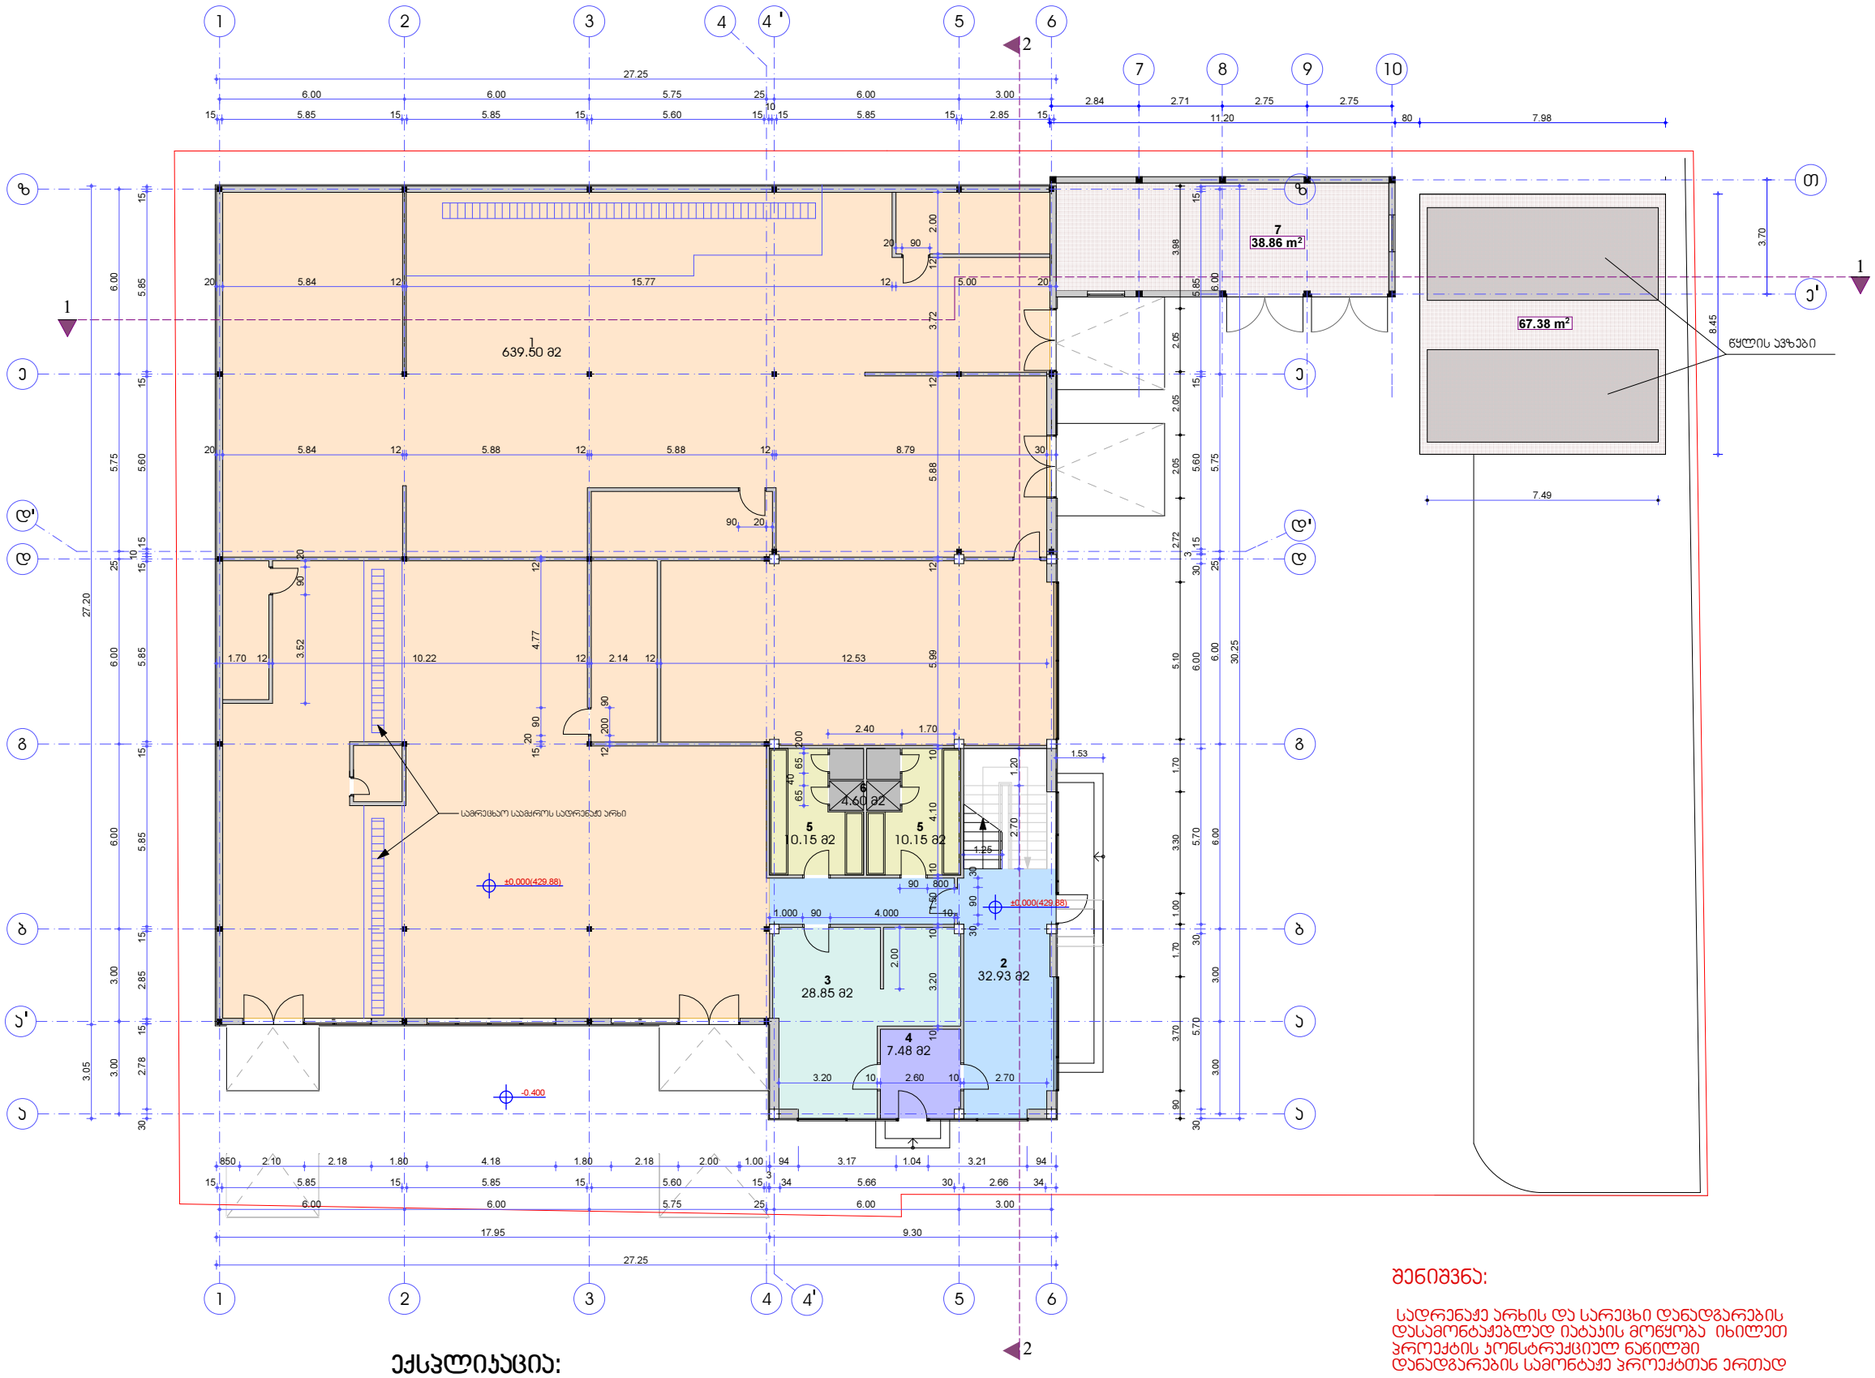

ექსპლიკაცია:

1. საამქროს ტექნიკური დანიშნულების სათავსოები
2. ჰოლი, დერეფანი
3. ბუფეტი, სამზარეულო
4. დასასვენებელი ოთახი
5. გასახდელი
6. სან-კვანძი
7. სამეურნეო სათავსი

შენიშვნა:

სადრენაჟე არხის და სარეცხი დანადგარების დასამონტაჟებლად იატაკის მოწყობა იხილეთ პროექტის კონსტრუქციულ ნაწილში დანადგარების სამონტაჟე პროექტთან ერთად

	დირექტორი		ნ. გუგეშაშვილი			
	პრ. პატრონი		ნ. ჩხეტიანი	არქიტექტურული ნაწილი	დაკვეთა №	
	შეასრულა		ზ. ჯუფარიძე		სტადია	
				გეგმა 0.00 ნიშნულზე	მასშტაბი	1:100
					ფურც. რაოდ.	9
					ფურცელი	ა-3

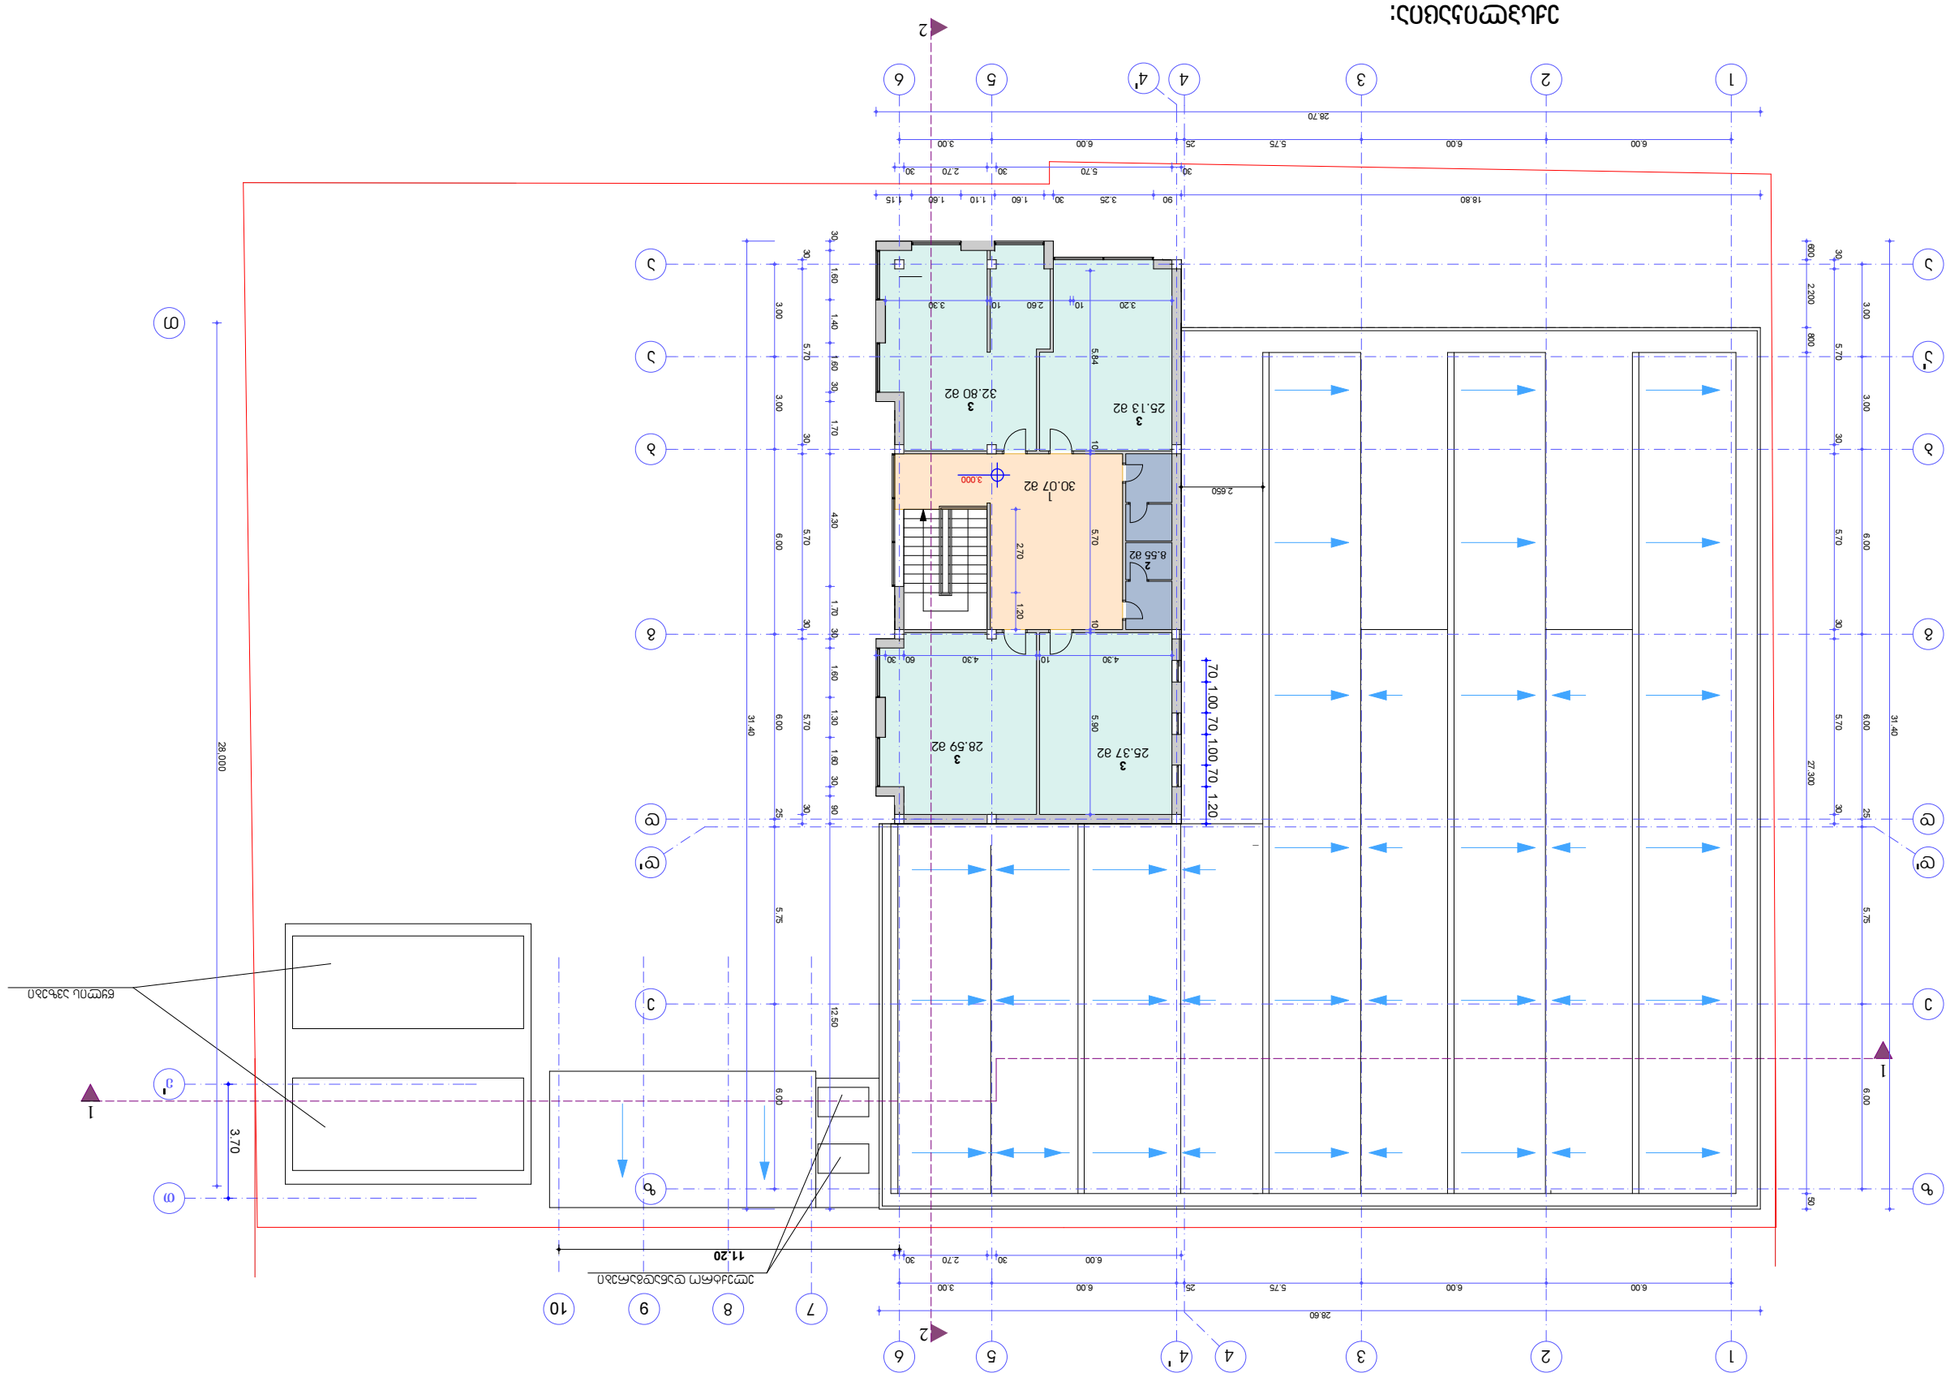

30 1.60 1.40 1.60 30 1.70 4.30 1.70 30 1.60 1.30 1.60 30 90 12.50

30 5.70 30 5.70 30 5.70 30

3.00 3.00 6.00 6.00 25 5.75 6.00

31.40

18.80 90 3.25 30 1.60 1.10 1.60 1.15

30 5.70 30 2.70 30

6.00 6.00 5.75 25 6.00 3.00

28.70

600 2.200 800 27.300 50
3.00 3.00 6.00 6.00 25 5.75 6.00
31.40

30 5.70 30 5.70 30 5.70 30

28.60

6.00 30 2.70 30

6.00 6.00 5.75 25 6.00 3.00

3.20 10 2.60 10 3.30

5.84 10 5.70 10 5.90 4.30 10 4.30 60 30

2.70 1.20

2.650

28,000
3.70

70 1.00 70 1.00 70 1.20

11.20

3.000

1 2 3 4 5 6

z

e

d

g

b

a

a

4

d d

d

a

a

b

g

e

z

1 2 3 4 4 6 5

პრ. ავტორი

გეგმა 3.00 ნიშნულზე

ფურცელი

სტადია

დაკვეთა #

ფურც. რაოდ.

არქიტექტურული ნაწილი

თანამდებობა გვარი ხელმოწერა

დირექტორი

a-4

9

ნ. გუგეშაშვილი

შპს

"გეომეტრი" შეასრულა მასშტაბი 1:200 ნ. Cxetiani ზ. ჯაფარიძე

გეგმა 3.00 ნიშნულზე მ 1:100

T

7 8

ელექტრო დანადგარები

9 10

e

T

წყლის ავზები

1

1

2

2

1

30.07 m2
3

25.37 m2 3 28.59 m2

3

25.13 m2 3

32.80 m2

2

8.55 m2

ექსპლიკაცია:

1. ჰოლი

2. სან-კვანძი

3. საოფისე ფართობი

ქ. თბილისი ვაკე-საბურთალოს რ-ნი მეაბრეშუმეობის

ს/კ ინსტიტუტის მიმდებარედ შპს "ელ ჯგუფი" ს კუთვნილ

ტერიტორიაზე თეთრეულის სარეცხი საწარმოს და

ავტოსამრეცხაოს კორექტირებული პროექტი

გეგმა 6.00 ნიშნულზე მ 1:200

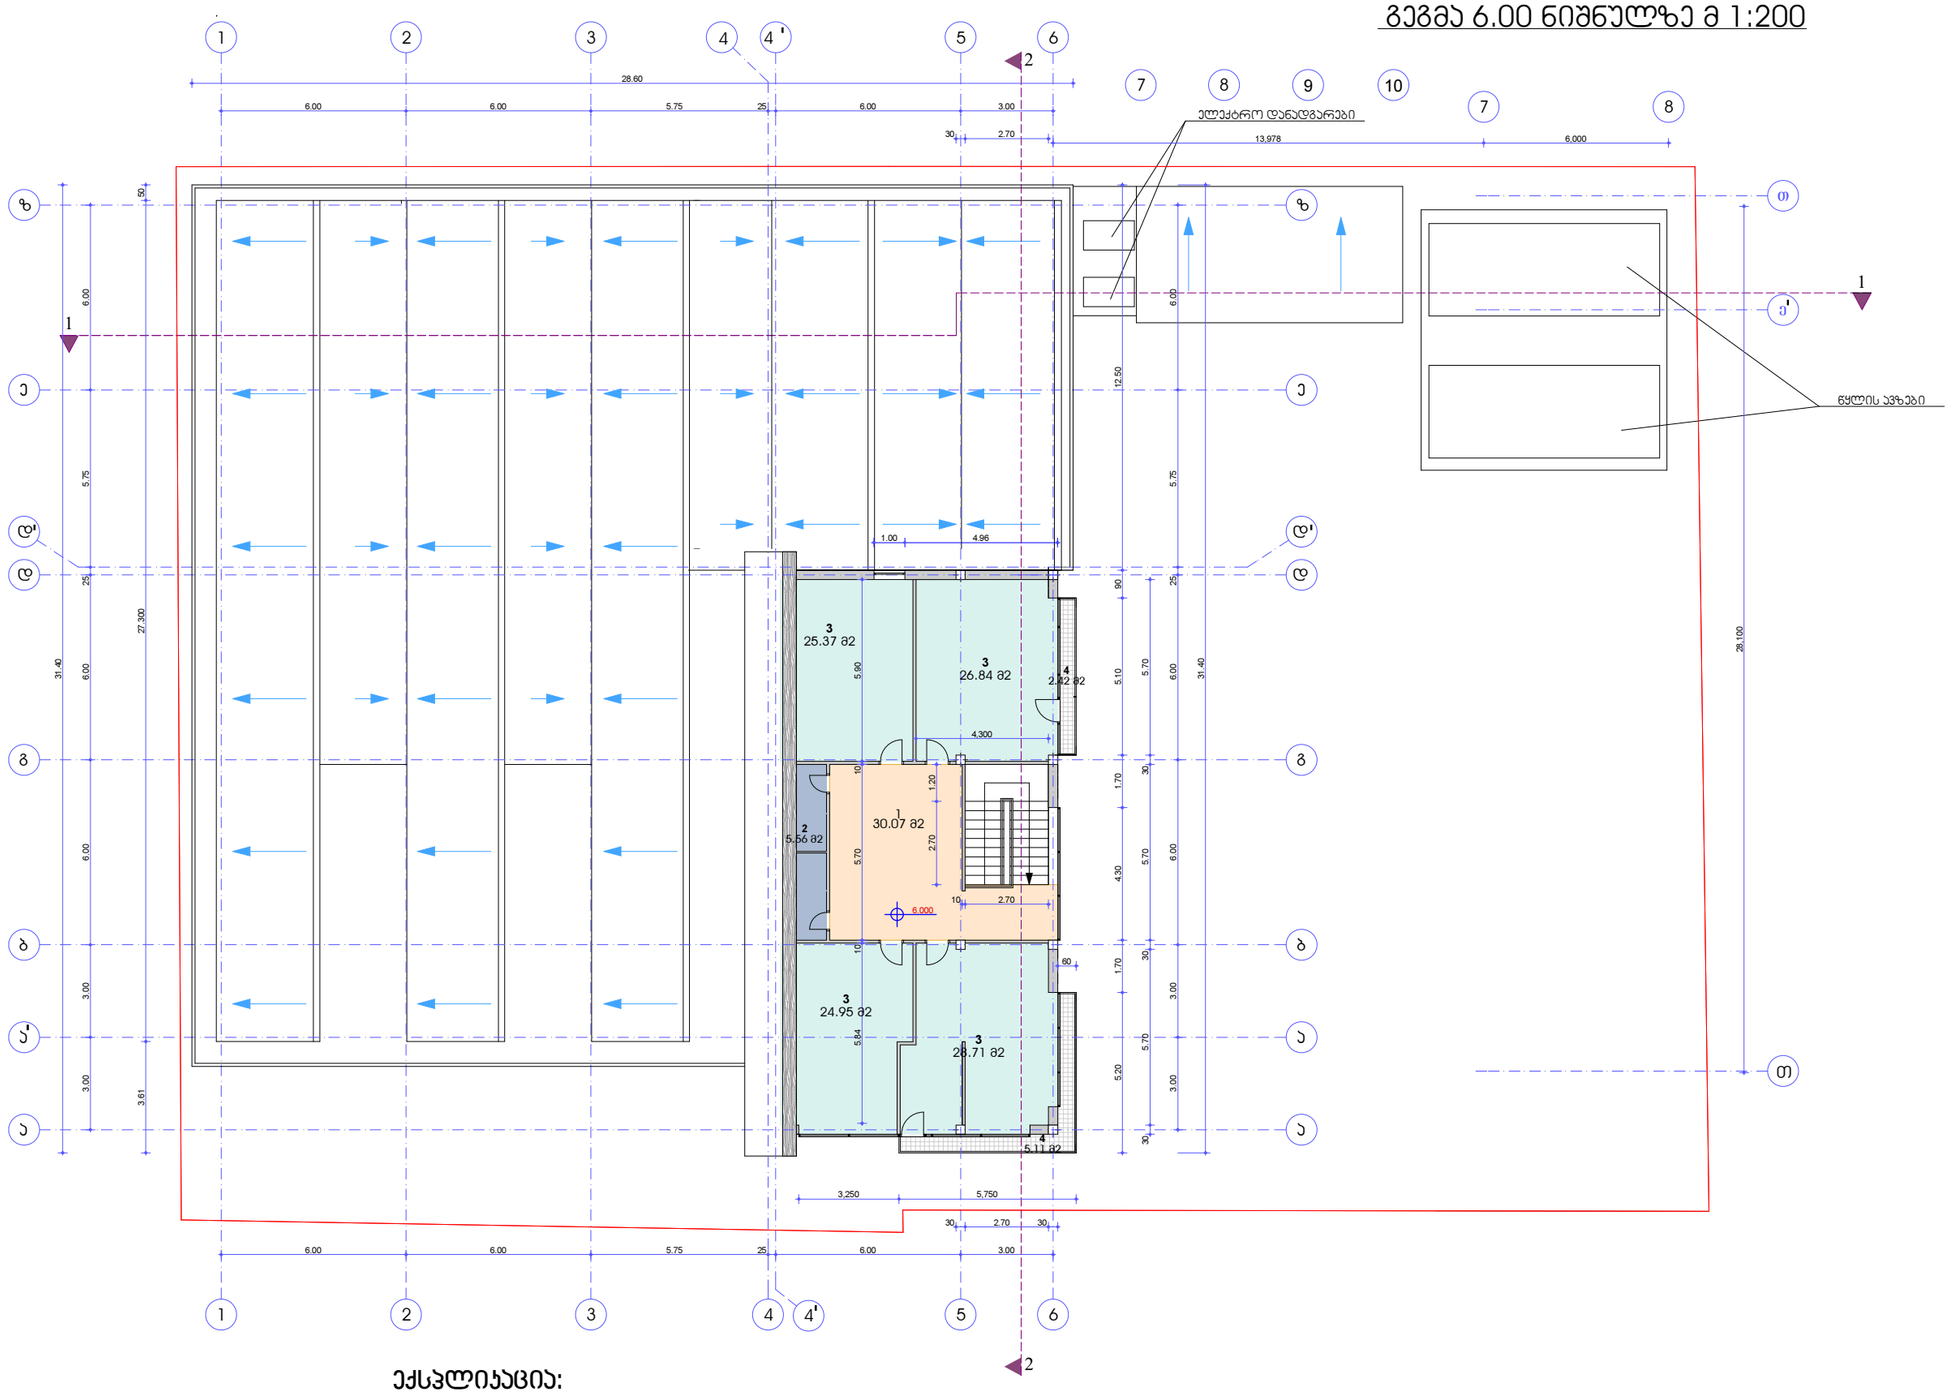

ექსპლიკაცია:

1. ჰოლი
2. საკუჭნაო
3. საოფისე ფართობი
4. აივანი

	პრ. ავტორი		ნ. ჩხეტიანი	არქიტექტურული ნაწილი	დაკვეთა №
	შეასრულა		ზ. ჯაფარიძე		სტადია
				გეგმა 6.00 ნიშნულზე	მასშტაბი 1:200
					ფურც. რაოდ. 9
					ფურცელი ა-5

სახურავის გეგმა მ 1:200

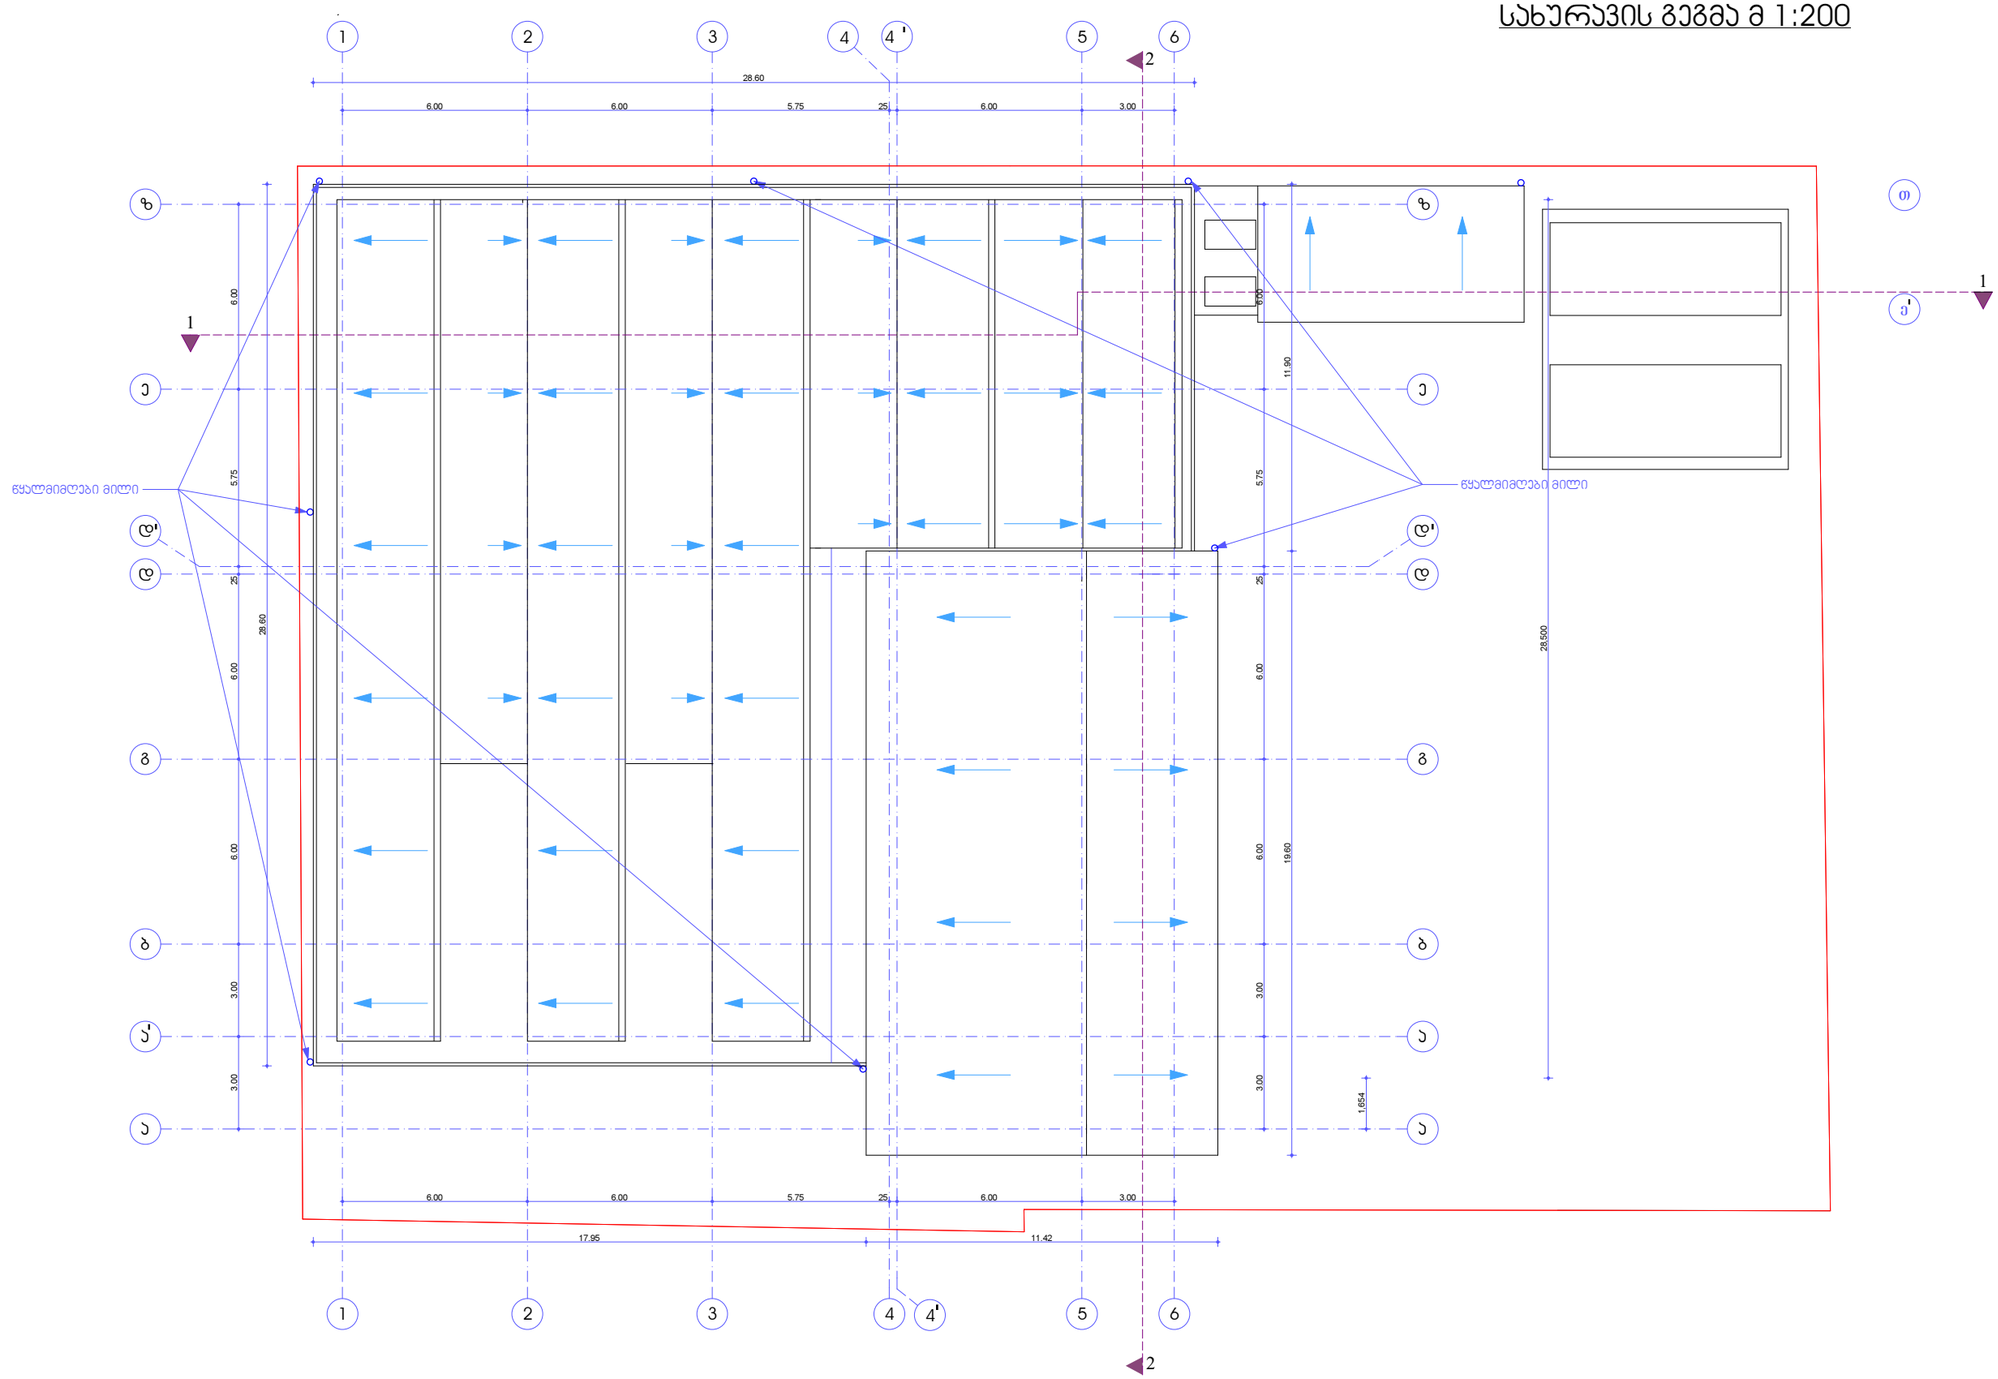

"ეროვნული ბანკი"	თანამდებობა	ხელმოწერა	გვარი	ქ. თბილისი ვაჟა-საბურთალოს რ-ნი მეაბრეშუმეობის ს/ს ინსტიტუტის მიმდებარედ მდ. "ელე ხევში" ს კუთვნილ ტერიტორიაზე თეთრწყლის სარეცხი საწარმოს და ავტოსამრეცხაოს პროექტირებული პროექტი		
	დირექტორი		ნ. გუგეშაშვილი			
	პრ. ავტორი		ნ. ჩხეტიანი	არქიტექტურული ნაწილი	დაკვეთა №	
	შეასრულა		ზ. ჯაფარიძე		სტადია	
				სახურავის გეგმა	მასშტაბი	1:200
					ფურც. რაოდ.	9
					ფურცელი	ა-6