Aბლოკი

პირობითი აღნიშვნები

	მიწის ნაკვეთის საკადასტრო საზღვარი
ა	ღერძის ხაზი
1	ჭრილის ხაზი
±0.00	კონსტრუქციული ნიშნული
±0.00	არქიტექტურული ნიშნული
ჩ	ჩრდილოეთის აღნიშვნა
	გასასვლელთან მისადგომი მაქს. სავალი მანძილი
	სახანძრო მილი
	კედლის ცეცხლმედეგობა (ორსაათიანი)
№1 / 632.4 მ² / 714.1 მ² / 81.7 მ²	დაკავებულობის ნომერი დაკავებულობის ფართი საზაფხულო ფართობი მთლიანი ფართობი
190 / 1290 / ვიტ-№	კარის/ვიტრაჟის სიგანე კარის/ვიტრ.-ის ტიპი (ზომის მიხედვით) კარის/ვიტრაჟის სიმაღლე
სც-2 / დ.დ. 10	დაკავებულობის ჯგუფი (ქვეჯგუფი) დაკავებულობის დატვირთვა
	მწვანე საფარი
	ღიობი ფილაში
	რკ. ბეტონი
	შემავსებელი ბლოკის კედელი
	საცხოვრებელი დაკავებულობა (სც-2).
	სასაწყობე ჯგუფი (სწ-2)
	დამხმარე ჯგუფი (დს)
	სავაჭრო ჯგუფი (სვ)

EXIT	ავარიული გასასვლელი
	ხელის ცეცხლმაქრი
	ორმხრივი კავშირის სისტემა
	სახანძრო ღილაკი
	სახანძრო ონკანი
	სახანძრო ჰიდრანტი
	საგანგებო ხმოვანი განგაშის საკომუნიკაციო სისტემა (სახანძრო სიგნალიზაცია)
	ავარიული განათება
	საავარიო განათება
	კვამლის ავტომატური აღმომჩენი
	კვამლზე მორეაგირე მაუწყებელი
	ავტოსაშხეფი

გამოყენებული წესები: შენობა-ნაგებობის უსაფრთხოების წესები

ჩამოთვალეთ შენობის დაკავებულობები და აღწერეთ თითოეული გამოყენება	
1. სასაწყობე ზგუფი სწ-2 (საწყობი)	-3.00
2. სავაჭრო ზგუფი სვ (მაღაზია)	0.00
3. საცხოვრებელი ზგუფი სც-2 (საცხოვრებელი)	+5.00, +8.00, +11.00, +14.00, +17.00, +20.00, +23.00, +26.00 ნიშნულებზე

კონსტრუქციის ტიპი:	
განსაზღვრე კონსტრუქციის ტიპი ახალი შენობისთვის: მაგალითი: II-A, II-B, V-A, V-B	I-A
შერეული კონსტრუქციის შემთხვევაში მიუთითეთ ტიპები, რომლებიც გამოყენებული იქნება, განსაზღვრეთ მათი ტიპები და მდებარეობა:	

სიმაღლის შეზღუდვები ცხრილი 503 მიხედვით

დაკავებულობები	დასაშვები სართულიანობა	შემოთავაზებული სართულიანობა
1. სასაწყობე ზგუფი სწ-2 (საწყობი)	შეუზღუდავი	1 სართული
2. სავაჭრო ზგუფი სვ (მაღაზია)	შეუზღუდავი	1 სართული
3. საცხოვრებელი ზგუფი (სც-2)	შეუზღუდავი	7 სართული

	დასაშვები სიმაღლე	შემოთავაზებული სიმაღლე
საერთო სიმაღლე =	შეუზღუდავი	28.60 მ
მიწის დონის ზემოთ სართულების რაოდენობა	შეუზღუდავი	8 სართული

ფართობის შეზღუდვები ცხრილი 503 მიხედვით

დაკავებულობები	დასაშვები ფართობი (სართულზე)	შემოთავაზებული ფართობები
1. სასაწყობე ზგუფი სწ-2 -3.00	შეუზღუდავი	260.5 მ²
2. სავაჭრო ზგუფი სვ 0.00	შეუზღუდავი	279.4 მ²
3. საცხოვრებელი ზგუფი სც-2 +5.00	შეუზღუდავი	319.8 მ²
4. საცხოვრებელი ზგუფი სც-2 +8.00	შეუზღუდავი	323.2 მ²
5. საცხოვრებელი ზგუფი სც-2 +11.00	შეუზღუდავი	323.2 მ²
6. საცხოვრებელი ზგუფი სც-2 +14.00	შეუზღუდავი	323.2 მ²
7. საცხოვრებელი ზგუფი სც-2 +17.00	შეუზღუდავი	323.2 მ²
8. საცხოვრებელი ზგუფი სც-2 +20.00	შეუზღუდავი	323.2 მ²

8. საცხოვრებელი ჯგუფი სც-2 +20.00	შეუზღუდავი	323.2 მ²
9. საცხოვრებელი ჯგუფი სც-2 +23.00	შეუზღუდავი	323.2 მ²
იატაკების საერთო (სასარგებლო) ფართობი =	2798.9 მ²	
იატაკების რაოდენობა =	9	
შენობის საერთო ფართობი =	3209.9 მ²	

გარე კედლის ცეცხლმედეგობისა და ღიობისადმი მოთხოვნები
ცხრილი 602-ის და ცხრილი 705.8-ის მიხედვით

გარე კედელი	ხანძარსაწინააღმდეგო მანძილი (მეტრი)	ცეცხლმედეგობის ხარისხი (საათი)		კედლის ღიობის ფართობი (კედლის%)					
				დასაშვები			გათვალისწინებული		
		მოთხოვნილი	გათვალისწინებული	დაცული	დაუცველი საშხეფებით	დაუცველი	დაცული	დაუცველი საშხეფებით	დაუცველი
1-7 ღერძებში	15.1 მ.	0	2	შეუზღუდავი	შეუზღუდავი	შეუზღუდავი	---	---	48%
7-1 ღერძებში	12.5 მ.	0	2	შეუზღუდავი	შეუზღუდავი	შეუზღუდავი	---	---	37%
ა-დ ღერძებში	10.3 მ.	0	2	შეუზღუდავი	შეუზღუდავი	შეუზღუდავი	---	---	9%
დ-ა ღერძებში	2.2 მ.	1	2	25%	25%	10%	---	---	---

ხანძრისგან დაცვის სისტემებისადმი მოთხოვნები

დაკავებულობები/სივრცეები გასასვლელი საშვალებები	ავტოსაშხეფი სისტემა	ალტერნატიული ავტომატური ცეცხლსაძრობი სისტემები	კვამლზე მორეაგირე სახანძრო განგაშისა და ცეცხლ-აღმოჩენი სისტემები	სახანძრო მილდგარების სისტემები	კვამლის საკონტროლო სისტემები	ხელის ცეცხლმაქრები	საავარიო განგაშის სისტემები
1. სასაწყობე ჯგუფი: სწ-2	---	---	კი	კი	---	კი	კი
2. სავაჭრო ჯგუფი: სვ	---	---	კი	კი	---	კი	კი
3. საცხოვრებელი ჯგუფი: სც-2	---	---	კი	კი	---	კი	კი
4. დერეფნები	---	---	კი	კი	---	კი	კი
5. კიბის უჯრედები	---	---	კი	კი	---	კი	კი
6. ლიფტი	---	---	---	---	---	---	---
სახანძრო-სამაშველო სამსახურის მიერ გამოსაყენებელი მისაერთებლები				---			

თითოეული სართულიდან გასასვლელი საშუალება

სართულები	დაკავებულობა და დაკავებულობის დატვირთვის ჯამური მაჩვენებელი	გასასვლელების რაოდენობა / გასასვლელთან მისადგომის რაოდენობა		გასასვლელის საშუალებების სიგანე					
				გზა-კიბეები		დერეფანი		გასასვლელის გზა-კარი	
		მოთხოვნილი	გათვალისწინებული	მოთხოვნილი	გათვალისწინებული	მოთხოვნილი	გათვალისწინებული	მოთხოვნილი	გათვალისწინებული
1. სასაწყობე ჯგუფი (სწ-2) -3.00 ნიშნულზე	დ.დ-14	1	1 (შიგა გასასვლელი გზა-კიბე)	1.1 მ	1.14 მ	1.2 მ	1.6 მ	0.82 მ (თითო)	0.92 მ (თითო)
3. სავაჭრო ჯგუფი (სვ) 0.00, ნიშნულზე	დ.დ-99	5	7 შენობიდან გამოსასვლელი	1.1 მ	1.14 მ	1.2 მ	1.6 მ	0.82 მ (თითო)	0.92 მ (თითო)
4. საცხოვრებელი ჯგუფი (სც-2) +5.00, +8.00, +11.00, + 14.00, +17.00, +20.00, +23.00 ნიშნულებზე	დ.დ-17	1	1 (შიგა გასასვლელი გზა-კიბე)	1.1 მ	1.14 მ	1.2 მ	1.6 მ	0.82 მ (თითო)	0.92 მ (თითო)

წყალსადენი სისტემების შიძსირებული მოწყობილობების რაოდენობა - საცხოვრებელი ჯგუფი (სც-2)

ცხრილი 1602.1 –ის მიხედვით

სართულები	დაკავებულობა და დაკავებულობის დატვირთვის ჯამური მაჩვენებელი	შიძსირებული მოწყობილობები													
		უნიტაზი (ერთ საცხ. ერთეულზე)		ტუალეტის ხელსაბანი (ერთ საცხ. ერთეულზე)		აბაზანა / საშხაპე (ერთ საცხ. ერთეულზე)		სამზარეულოს ნიჟარა (ერთ საცხ. ერთეულზე)		ავტ. სარეცხი მანქანის მისაერთებელი (ერთ საცხ. ერთეულზე)		სამრეცხაო ნიჟარა		სასმელი წყლის შადრევანი	
		მოთხოვნილი	გათვალისწინებული	მოთხოვნილი	გათვალისწინებული	მოთხოვნილი	გათვალისწინებული	მოთხოვნილი	გათვალისწინებული	მოთხოვნილი	გათვალისწინებული	მოთხოვნილი	გათვალისწინებული	მოთხოვნილი	გათვალისწინებული
1. სასაწყობე ჯგუფი (სწ-2) -3.00 ნიშნულზე	დ.დ - 14	1	1	1	1	1	1	1	1	1	1	---	---	---	---
2. სავაჭრო ჯგუფი (სვ) 0.00, ნიშნულზე	დ.დ - 99	1	1	1	1	1	1	1	1	1	1	---	---	---	---
3. საცხოვრებელი ჯგუფი (სც-2) + 5.00, +8.00, +11.00, + 14.00, +17.00, +20.00, +23.00 ნიშნულებზე	დ.დ - 17	1	1	1	1	1	1	1	1	1	1	---	---	---	---

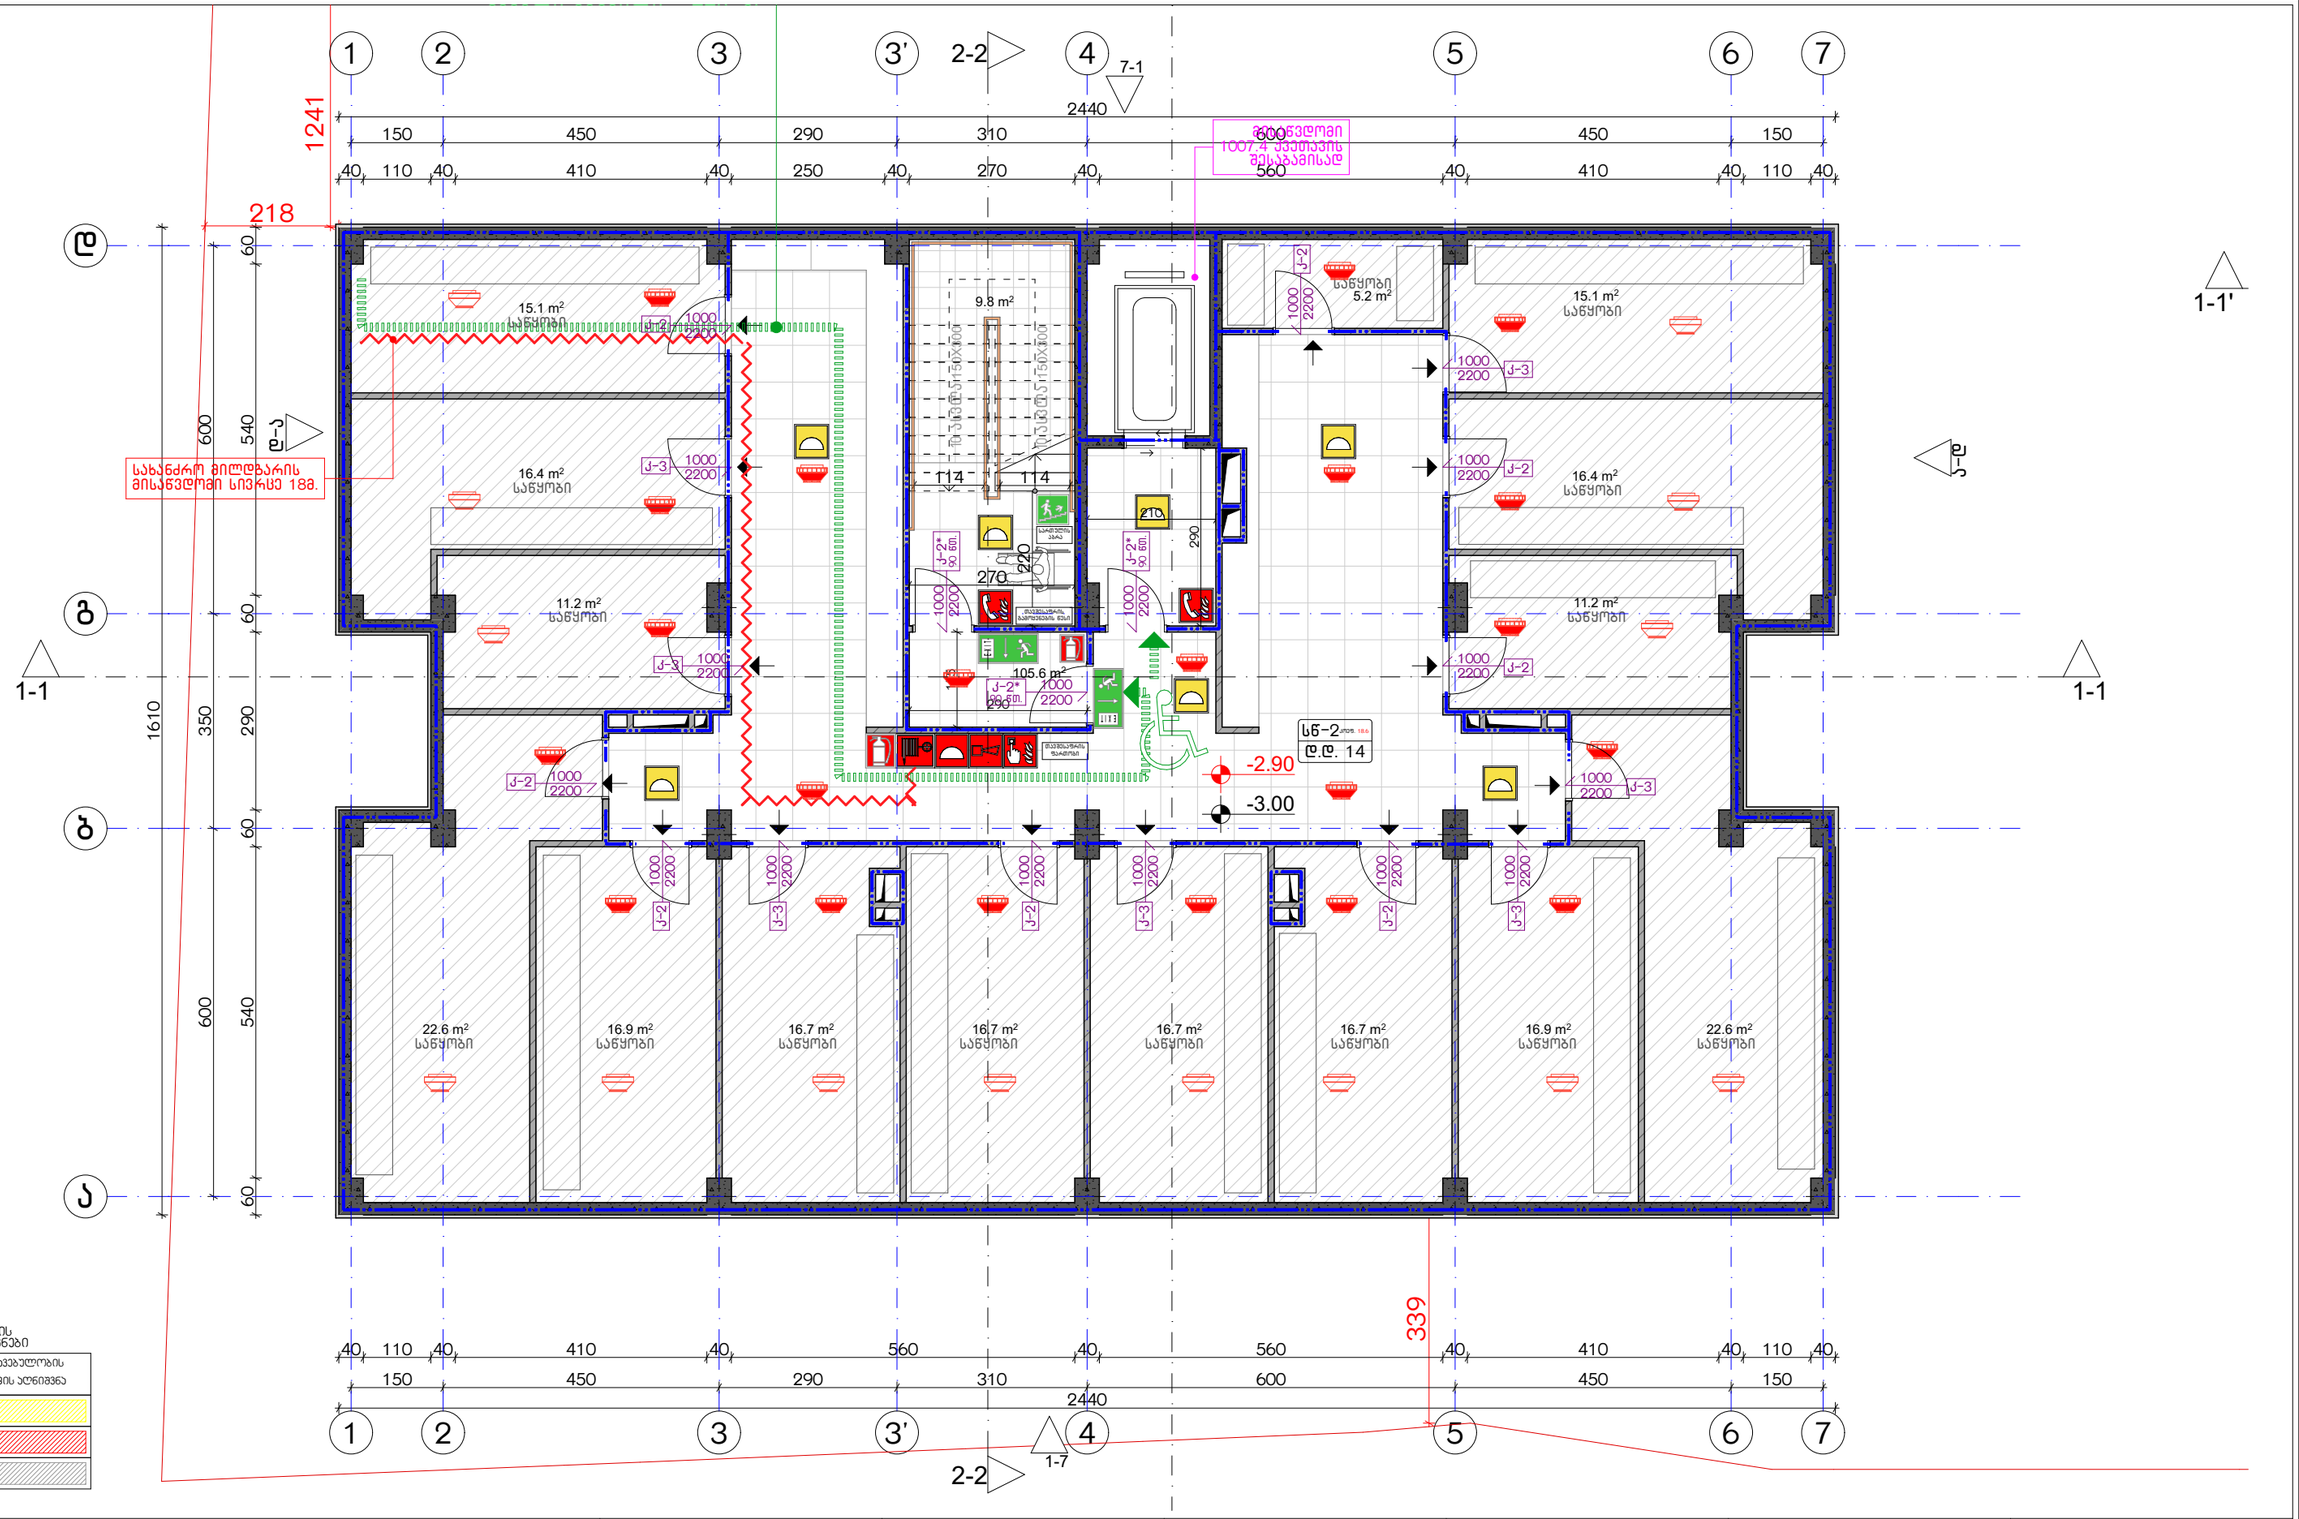

დაკავებულობის ჯგუფების აღნიშვნები

დაკავებულობის ჯგუფები	დაკავებულობის ჯგუფის აღნიშვნა
სანიტარული ჯგუფი (ს3)	
საშუალო ჯგუფი (ს3)	
სასაწყობო ჯგუფი (ს6-2)	

ექსპლიკაცია:

კორექტირება

№	კორექტირება	თარიღი
1		
2		
3		
4		
5		
6		
7		
8		

პირობითი ნიშნები:

- ნაკვეთის საზღვარი
- მონოლითი
- იატაკის მოჭიმვა
- შემავსებელი
- ჭრილის ხაზი
- ±0.00 კონსტრუქციული ნიშნული
- ±0.00 არქიტექტურული ნიშნული

შენიშვნები

1. ნახაზში შეტანილი ცვლილება უნდა შეთანხმდეს პროექტის ავტორთან.
2. შენობის საპროექტო ნული (±0.00) ტოლია +440.89 აბსოლუტური ნიშნულის.
3. პროექტში ცვლილა ზომა მოცემულია სანტიმეტრებში, ნიშნულები - მეტრებში.

მისამართი

ქ. თბილისი, ბიბვინთის ქ. III, №13
ს/კ: 01.11.04.005.194
3869 მ²

ნახაზის დასახელება:

უსაფ. ბეგმა -3.00 ნიშნულზე

პროექტის სახელწოდება

მრავალბინიანი საცხოვრებელი სახლის,
A ბლოკის, არქიტექტურული პროექტი

სტადია	პროექტი			
თანამდებობა	გვარი	ხელმოწერა		
			თარიღი	2021 წ.
არქიტექტორი	კ.აბულაძე		ფურცელი	ფურცლები	მასშტაბი
არქიტექტორი	კ.მინდიაშვილი		A-3	A09	1:200, 1:100

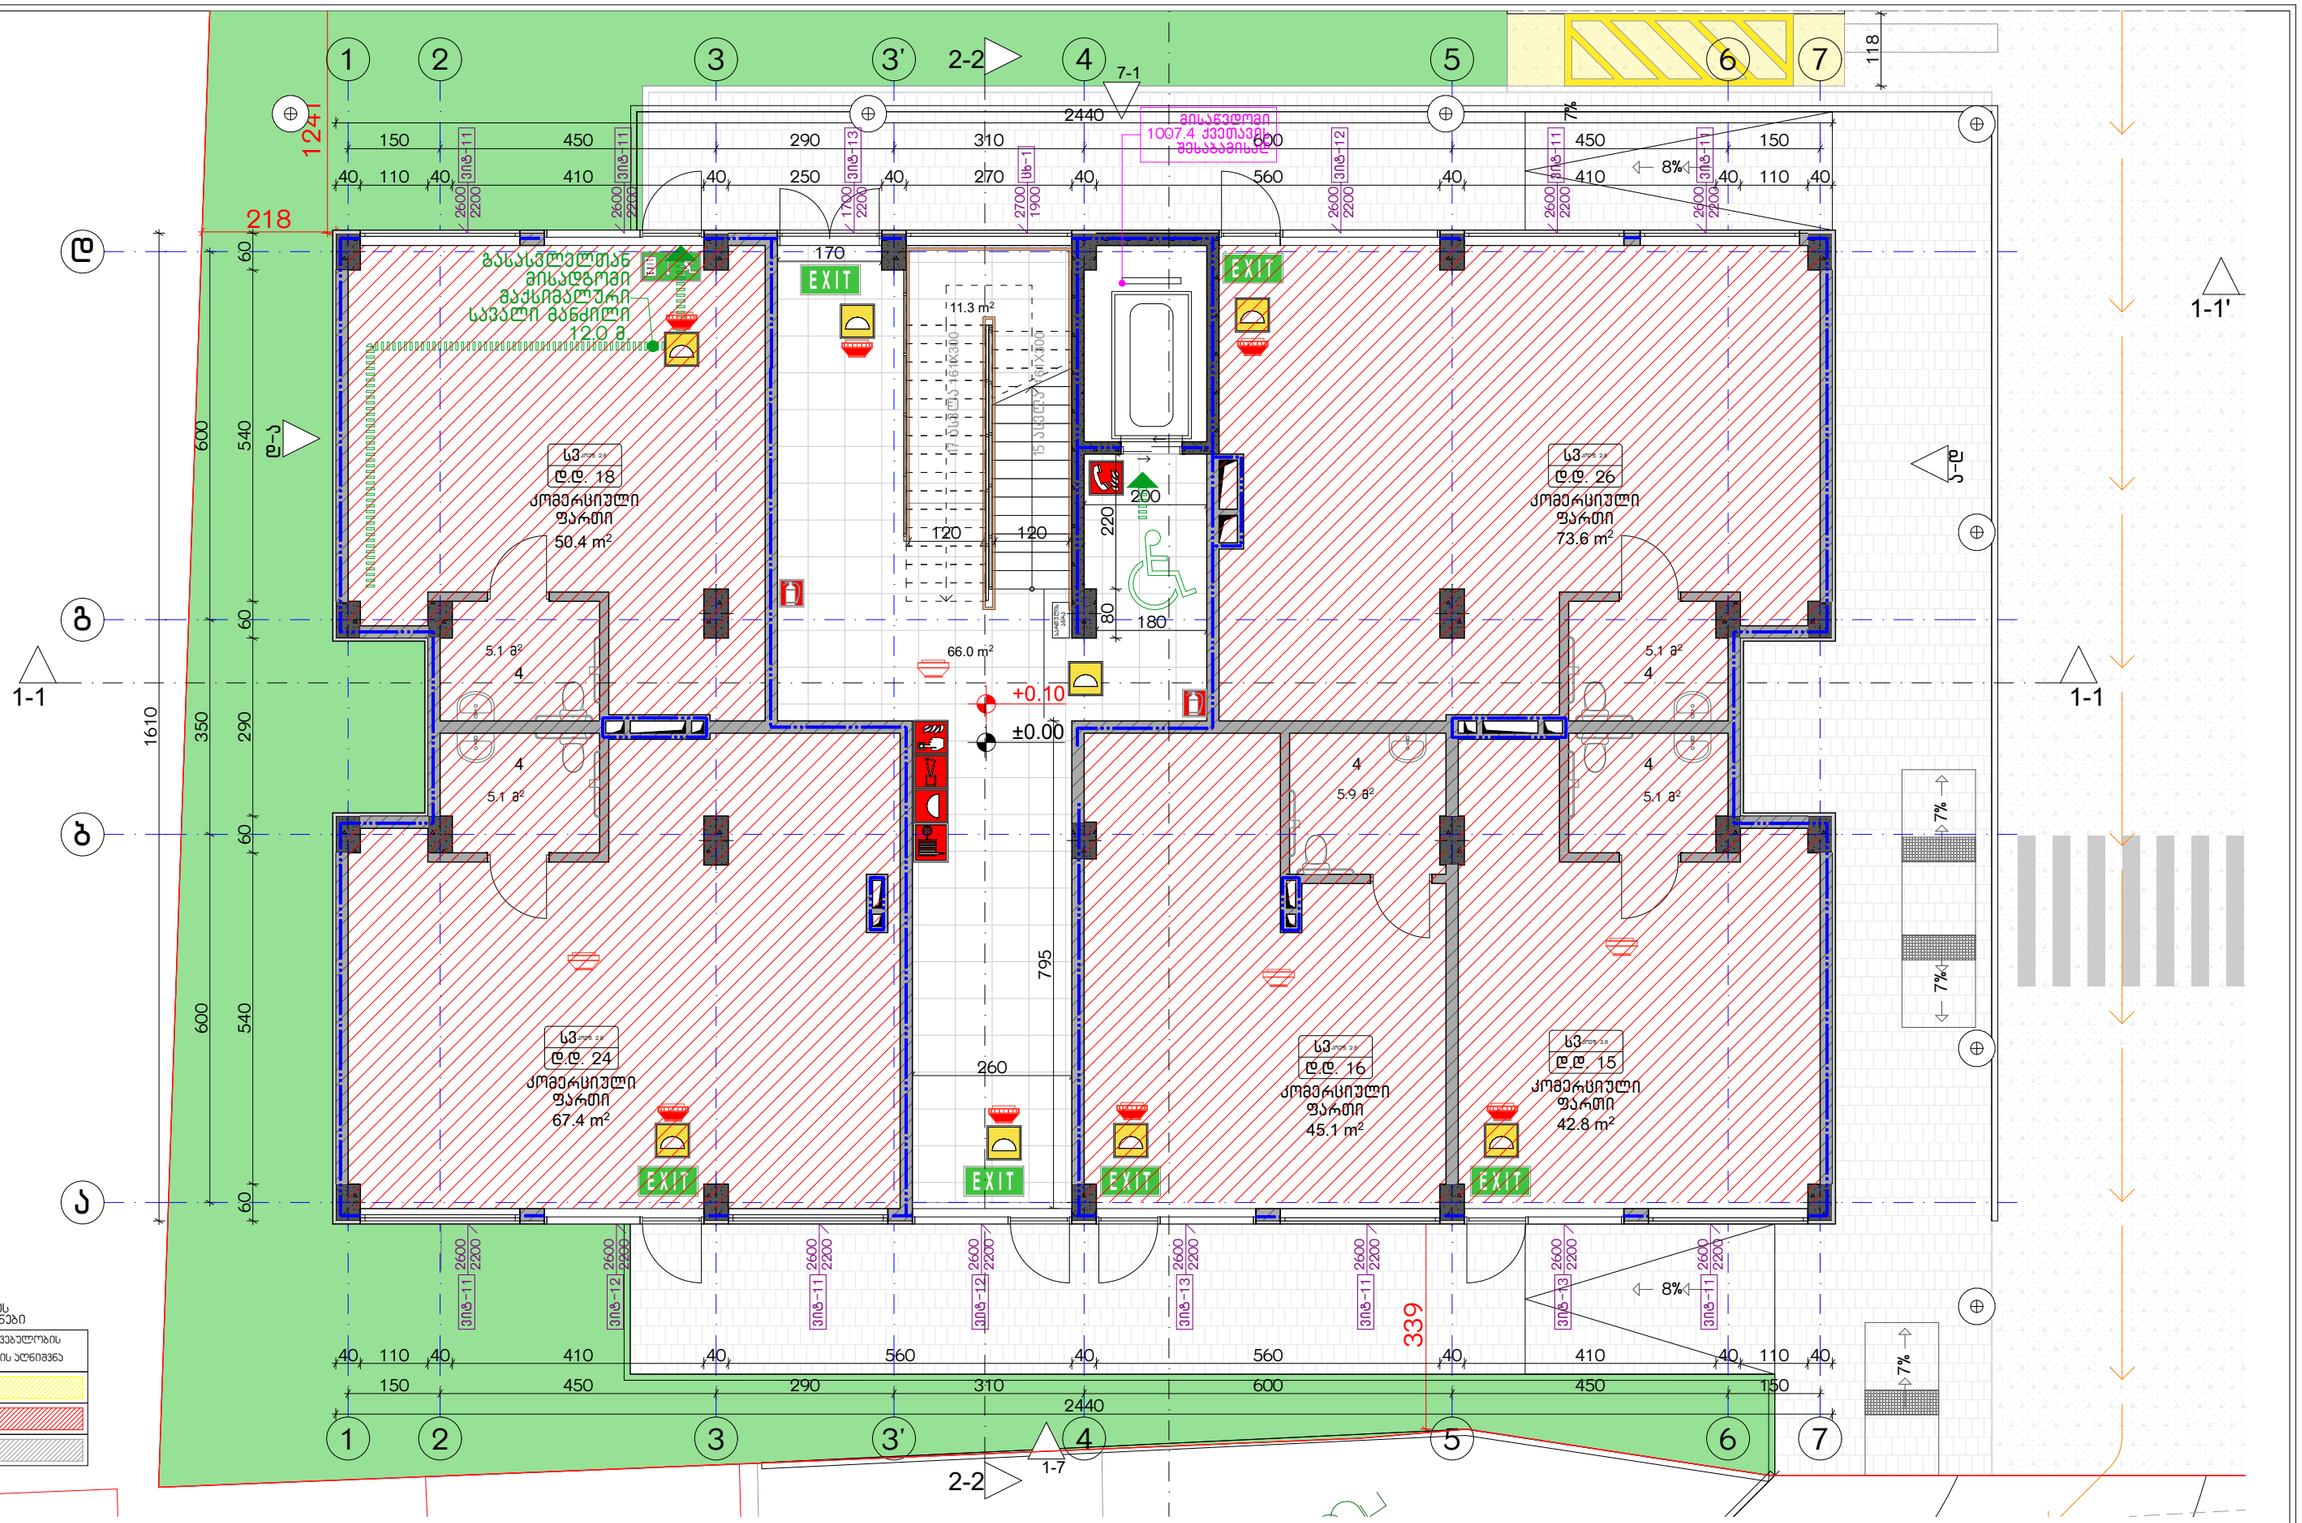

დაკავებულობის ჯგუფების ანონიმები

დაკავებულობის ჯგუფები	დაკავებულობის ჯგუფის ანონიმი
საცხოვრებელი ჯგუფი (სჯ)	
სავაჭრო ჯგუფი (სვ)	
სასაწყობო ჯგუფი (სწ-2)	

ექსპლიკაცია:

კორექტირება		
№	კორექტირება	თარიღი
1		
2		
3		
4		
5		
6		
7		
8		

პირობითი ნიშნები:

- ნაკვეთის საზღვარი
- მოცულობითი
- იატაკის მოპირკეთება
- შემავსებელი
- ჭრილის ხაზი
- ±0.00 კონსტრუქციული ნიშნული
- ±0.00 არქიტექტურული ნიშნული

შენიშვნები

1. ნახაზში შეტანილი ცვლილება უნდა შეთანხმდეს პროექტის ავტორთან.
2. შენობის საპროექტო ნული (±0.00) ტოლია +440.89 აბსოლუტური ნიშნულის.
3. პროექტში ყველა ზომა მოცემულია სანტიმეტრებში, ნიშნულები - მეტრებში.

მისამართი

ქ. თბილისი, ბიჭვინთის ქ. III, №13

ს/კ: 01.11.04.005.194

3869 მ²

.

ნახაზის დასახელება:

შსპ. ბეგმა 0.00 ნიშნულზე

პროექტის სახელწოდება

მრავალბინიანი საცხოვრებელი სახლის, **A** ბლოკის, არქიტექტურული პროექტი

სტადია	პროექტი	
თანამდებობა	გვარი	ხელმოწერა
არქიტექტორი	ქ.აბულაძე	
არქიტექტორი	ქ.მინდიაშვილი	

თარიღი 2021 წ.

ფურცლის	ფურცლების	მასშტაბი
A-3	A10	1:200, 1:100

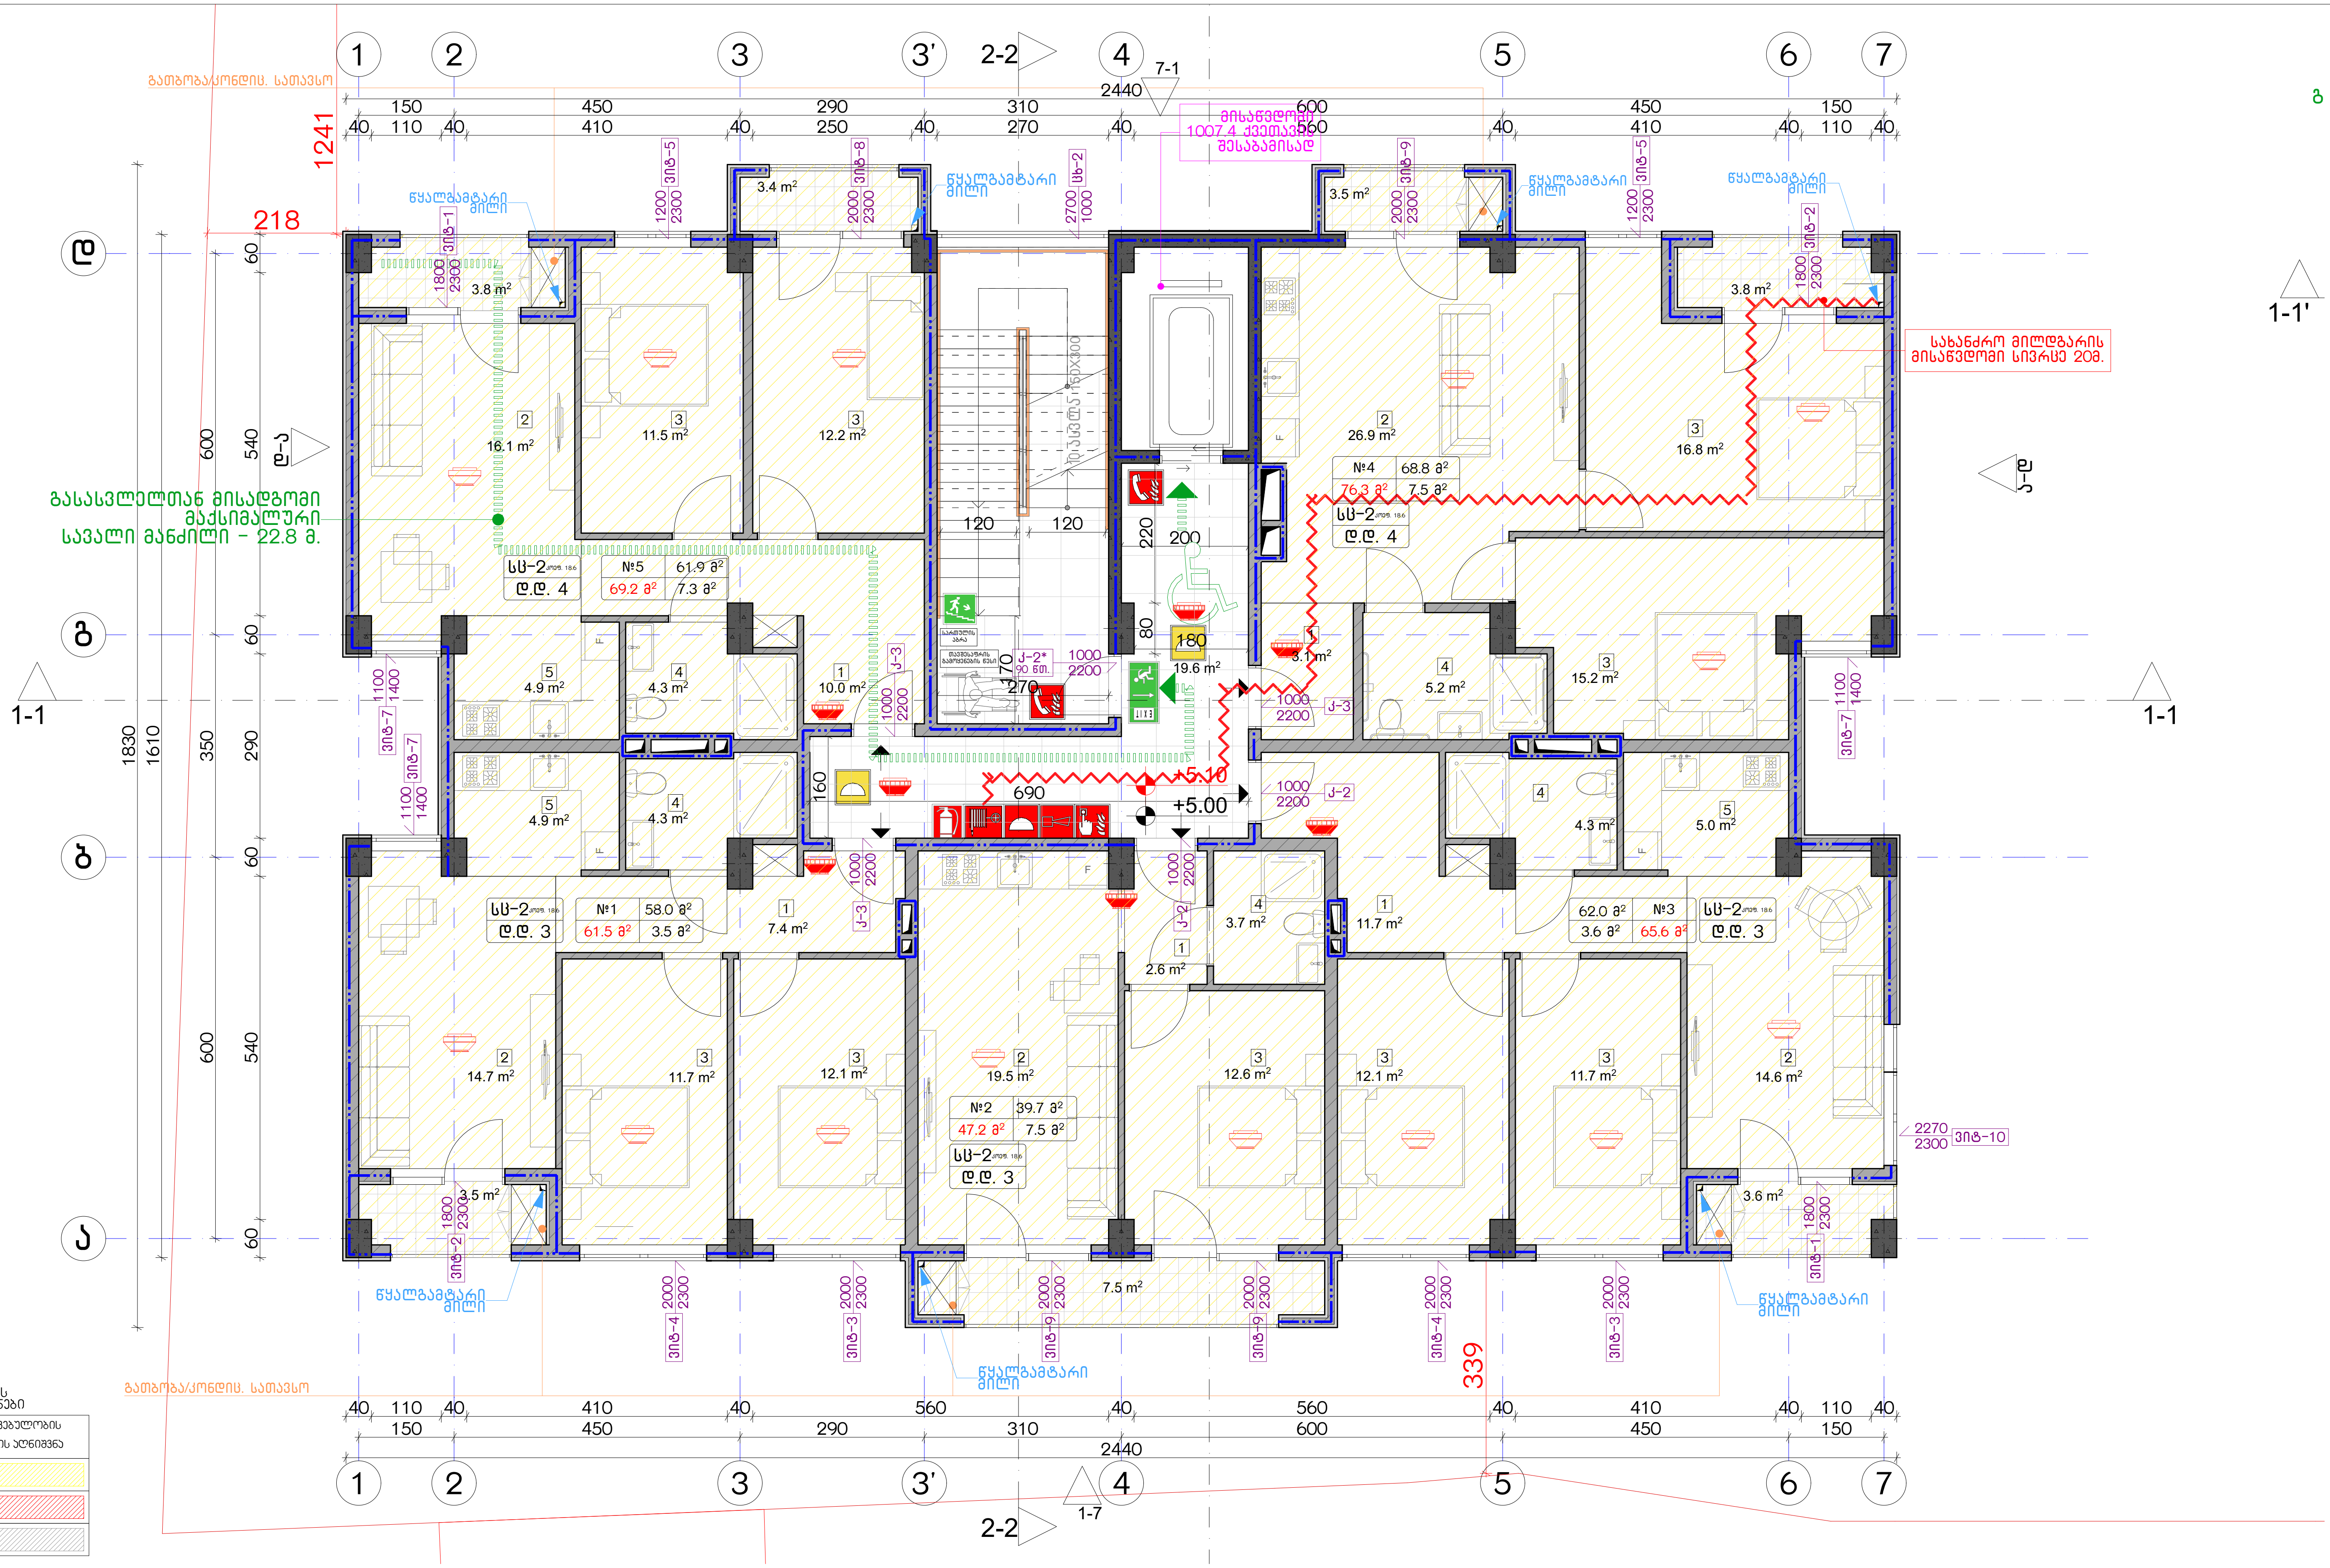

დაკავებულობის ჯგუფების აღნიშვნები

დაკავებულობის ჯგუფები	დაკავებულობის ჯგუფის აღნიშვნა
საცხოვრებელი ჯგუფი (სც)	
სავაჭრო ჯგუფი (სვ)	
სასაწყობო ჯგუფი (სნ-2)	

ექსპლიკაცია:

კორექტირება

№	კორექტირება	თარიღი
1		
2		
3		
4		
5		
6		
7		
8		

პირობითი ნიშნები:

- ნაკვეთის საზღვარი
- მონოლითი
- იატაკის მოჭიმვა
- შემავსებელი
- ჭრილის ხაზი
- ±0.00 კონსტრუქციული ნიშნული
- ±0.00 არქიტექტურული ნიშნული

შენიშვნები

1. ნახაზში შეტანილი ყველა ცვლილება უნდა შეთანხმდეს პროექტის ავტორთან.
2. შენობის საპროექტო ნული (±0.00) ტოლია +440.89 აბსოლუტური ნიშნულის.
3. პროექტში ყველა ზომა მოცემულია სანტიმეტრებში, ნიშნულები - მეტრებში.

მისამართი

ქ. თბილისი, ბიჭვინთის ქ. III, №13
ს/კ: 01.11.04.005.194
3869 მ²

ნახაზის დასახელება:

უსაფ. გეგმა 5.00 ნიშნულზე

პროექტის სახელწოდება

მრავალბინიანი საცხოვრებელი სახლის, A ბლოკის, არქიტექტურული პროექტი

სტადია	პროექტი	
თანამდებობა	გვარი	ხელმოწერა
არქიტექტორი	კ.აბულაძე	
არქიტექტორი	კ.მინდიაშვილი	

თარიღი	2021 წ.	
ფორმატი	ფურცლები	მასშტაბი
A-3	A11	1:200, 1:100

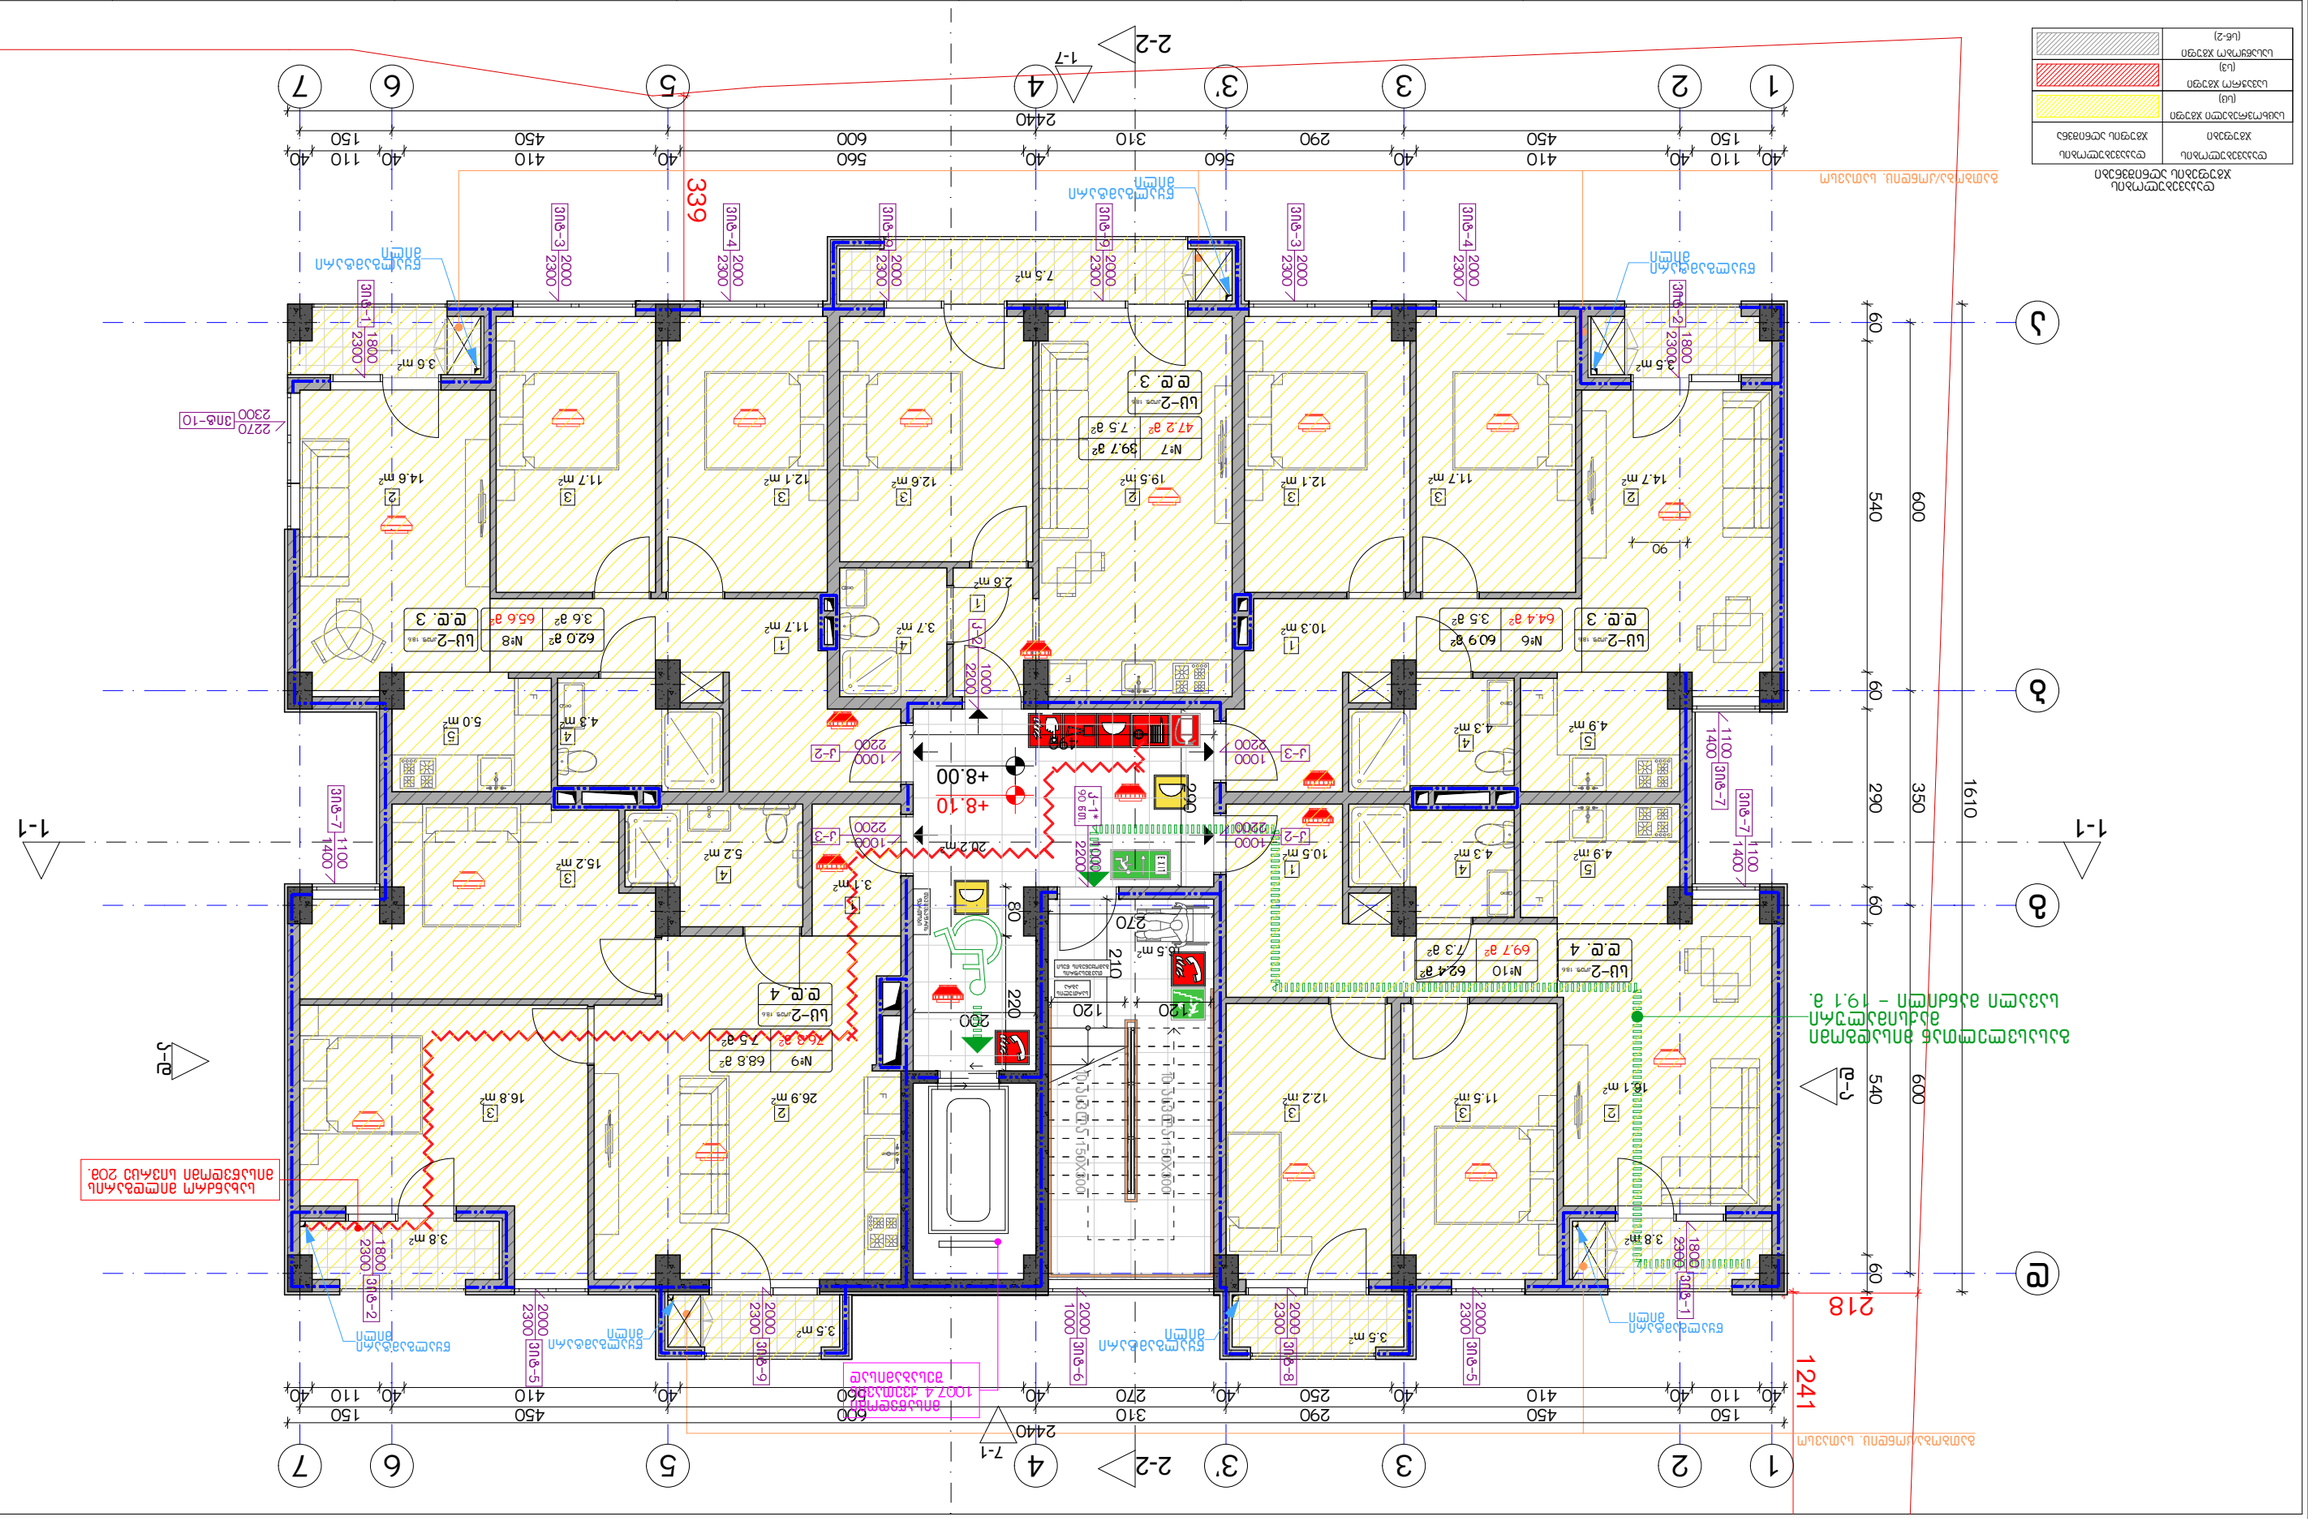
1
2
3
3'
4
5
6
7
1-7
2-2
1-1
2-2
7-1
А
Б
В
Г
Д
Е
40
110
150
40
410
450
40
560
600
40
310
290
40
560
410
40
450
410
40
110
150
40
2440
1241
60
540
600
218
339
1610
350
290
60
60
60

გათბობაა/კონდიც. სათავსო

გასასვლელთან მისადგომი მაქსიმალური სავალი მანძილი – 19.1 მ.

| | | |

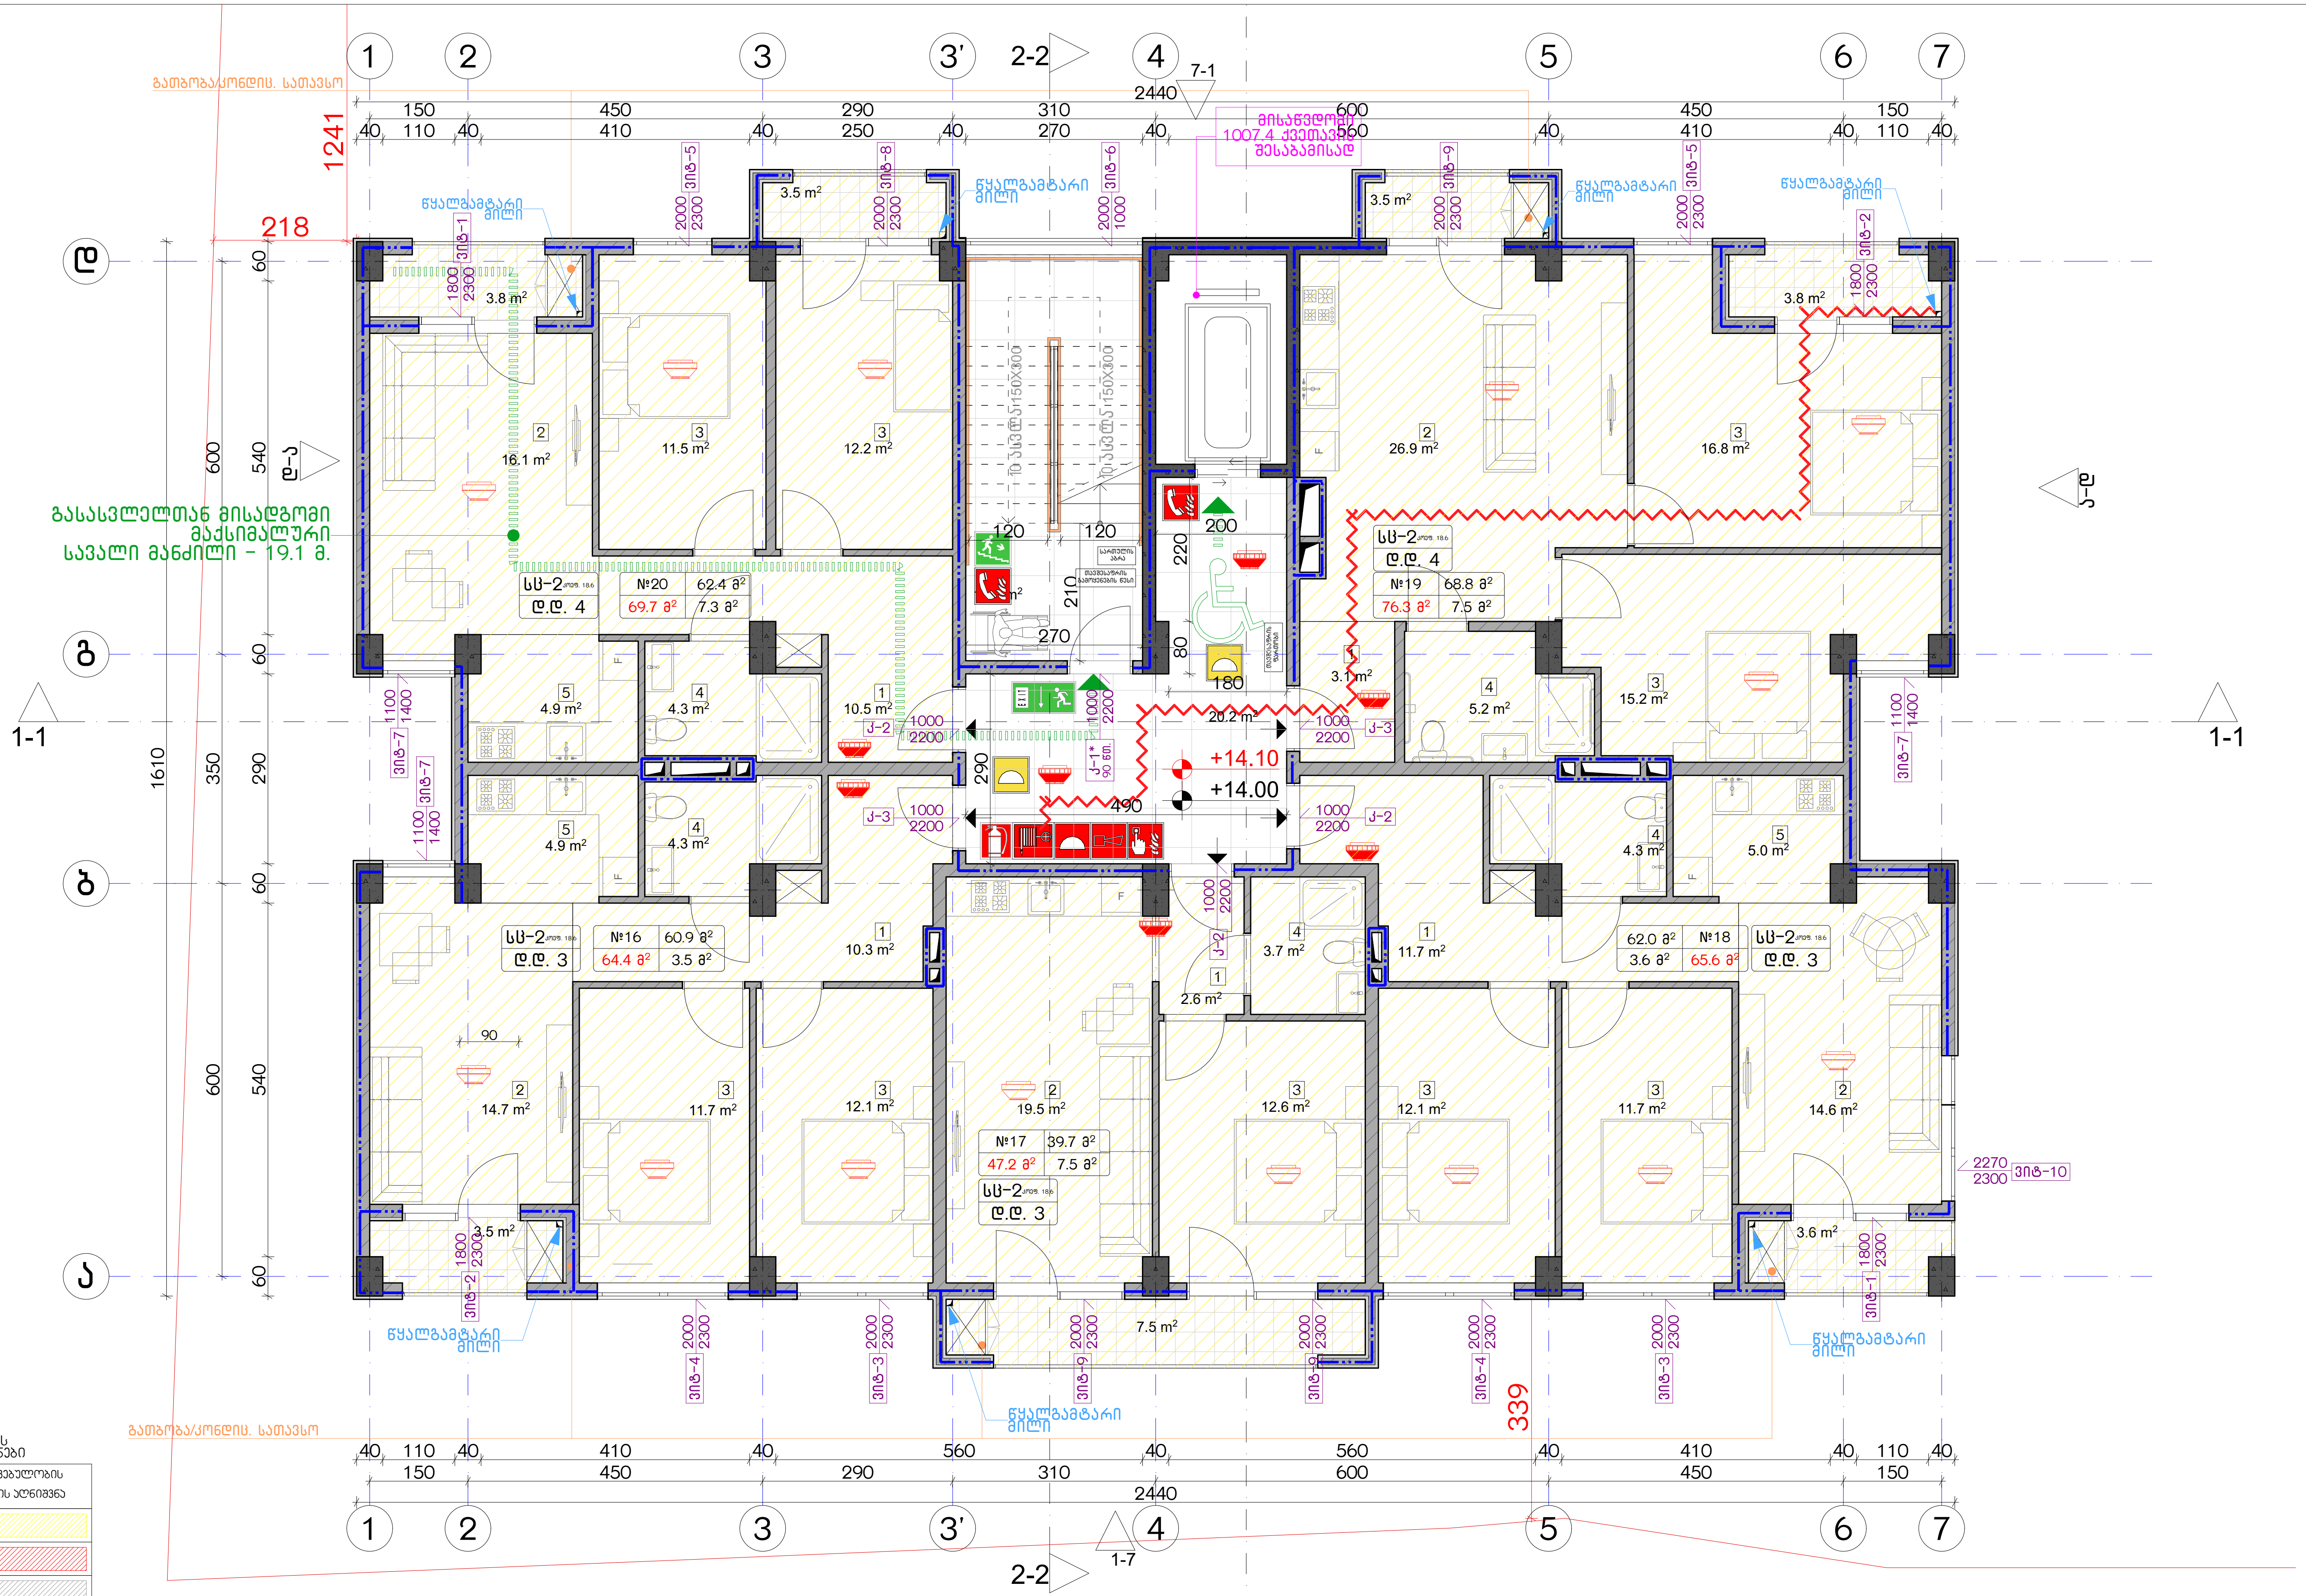

დაკავებულობის ჯგუფების აღნიშვნები

დაკავებულობის ჯგუფები	დაკავებულობის ჯგუფის აღნიშვნა
საცხოვრებელი ჯგუფი (სც)	
სავაჭრო ჯგუფი (ს3)	
სასაწყობო ჯგუფი (სწ-2)	

ექსპლიკაცია:

კორექტირება

№	კორექტირება	თარიღი
1		
2		
3		
4		
5		
6		
7		
8		

პირობითი ნიშნები:

- ნაკვეთის საზღვარი
- მონოლითი
- იატაკის მოჭიმვა
- შემავსებელი
- ჭრილის ხაზი
- ±0.00 კონსტრუქციული ნიშნული
- ±0.00 არქიტექტურული ნიშნული

შენიშვნები

1. ნახაზში შეტანილი ყველა ცვლილება უნდა შეთანხმდეს პროექტის ავტორთან.
2. შენობის საპროექტო ნული (±0.00) ტოლია +440.89 აბსოლუტური ნიშნულის.
3. პროექტში ყველა ზომა მოცემულია სანტიმეტრებში, ნიშნულები - მეტრებში.

მისამართი

ქ. თბილისი, ბიჭვინთის ქ. III, №13

ს/კ: 01.11.04.005.194

3869 მ²

ნახაზის დასახელება:

უსაფ. გეგმა 14.00 ნიშნულზე

პროექტის სახელწოდება

მრავალბინიანი საცხოვრებელი სახლის, A ბლოკის, არქიტექტურული პროექტი

სტადია	პროექტი	
თანამდებობა	გვარი	ხელმოწერა
არქიტექტორი	კ.აბულაძე	
არქიტექტორი	კ.მინდიაშვილი	

თარიღი	2021 წ.	
ფორმატი	ფურცლები	მასშტაბი
A-3	A14	1:100, 1:200

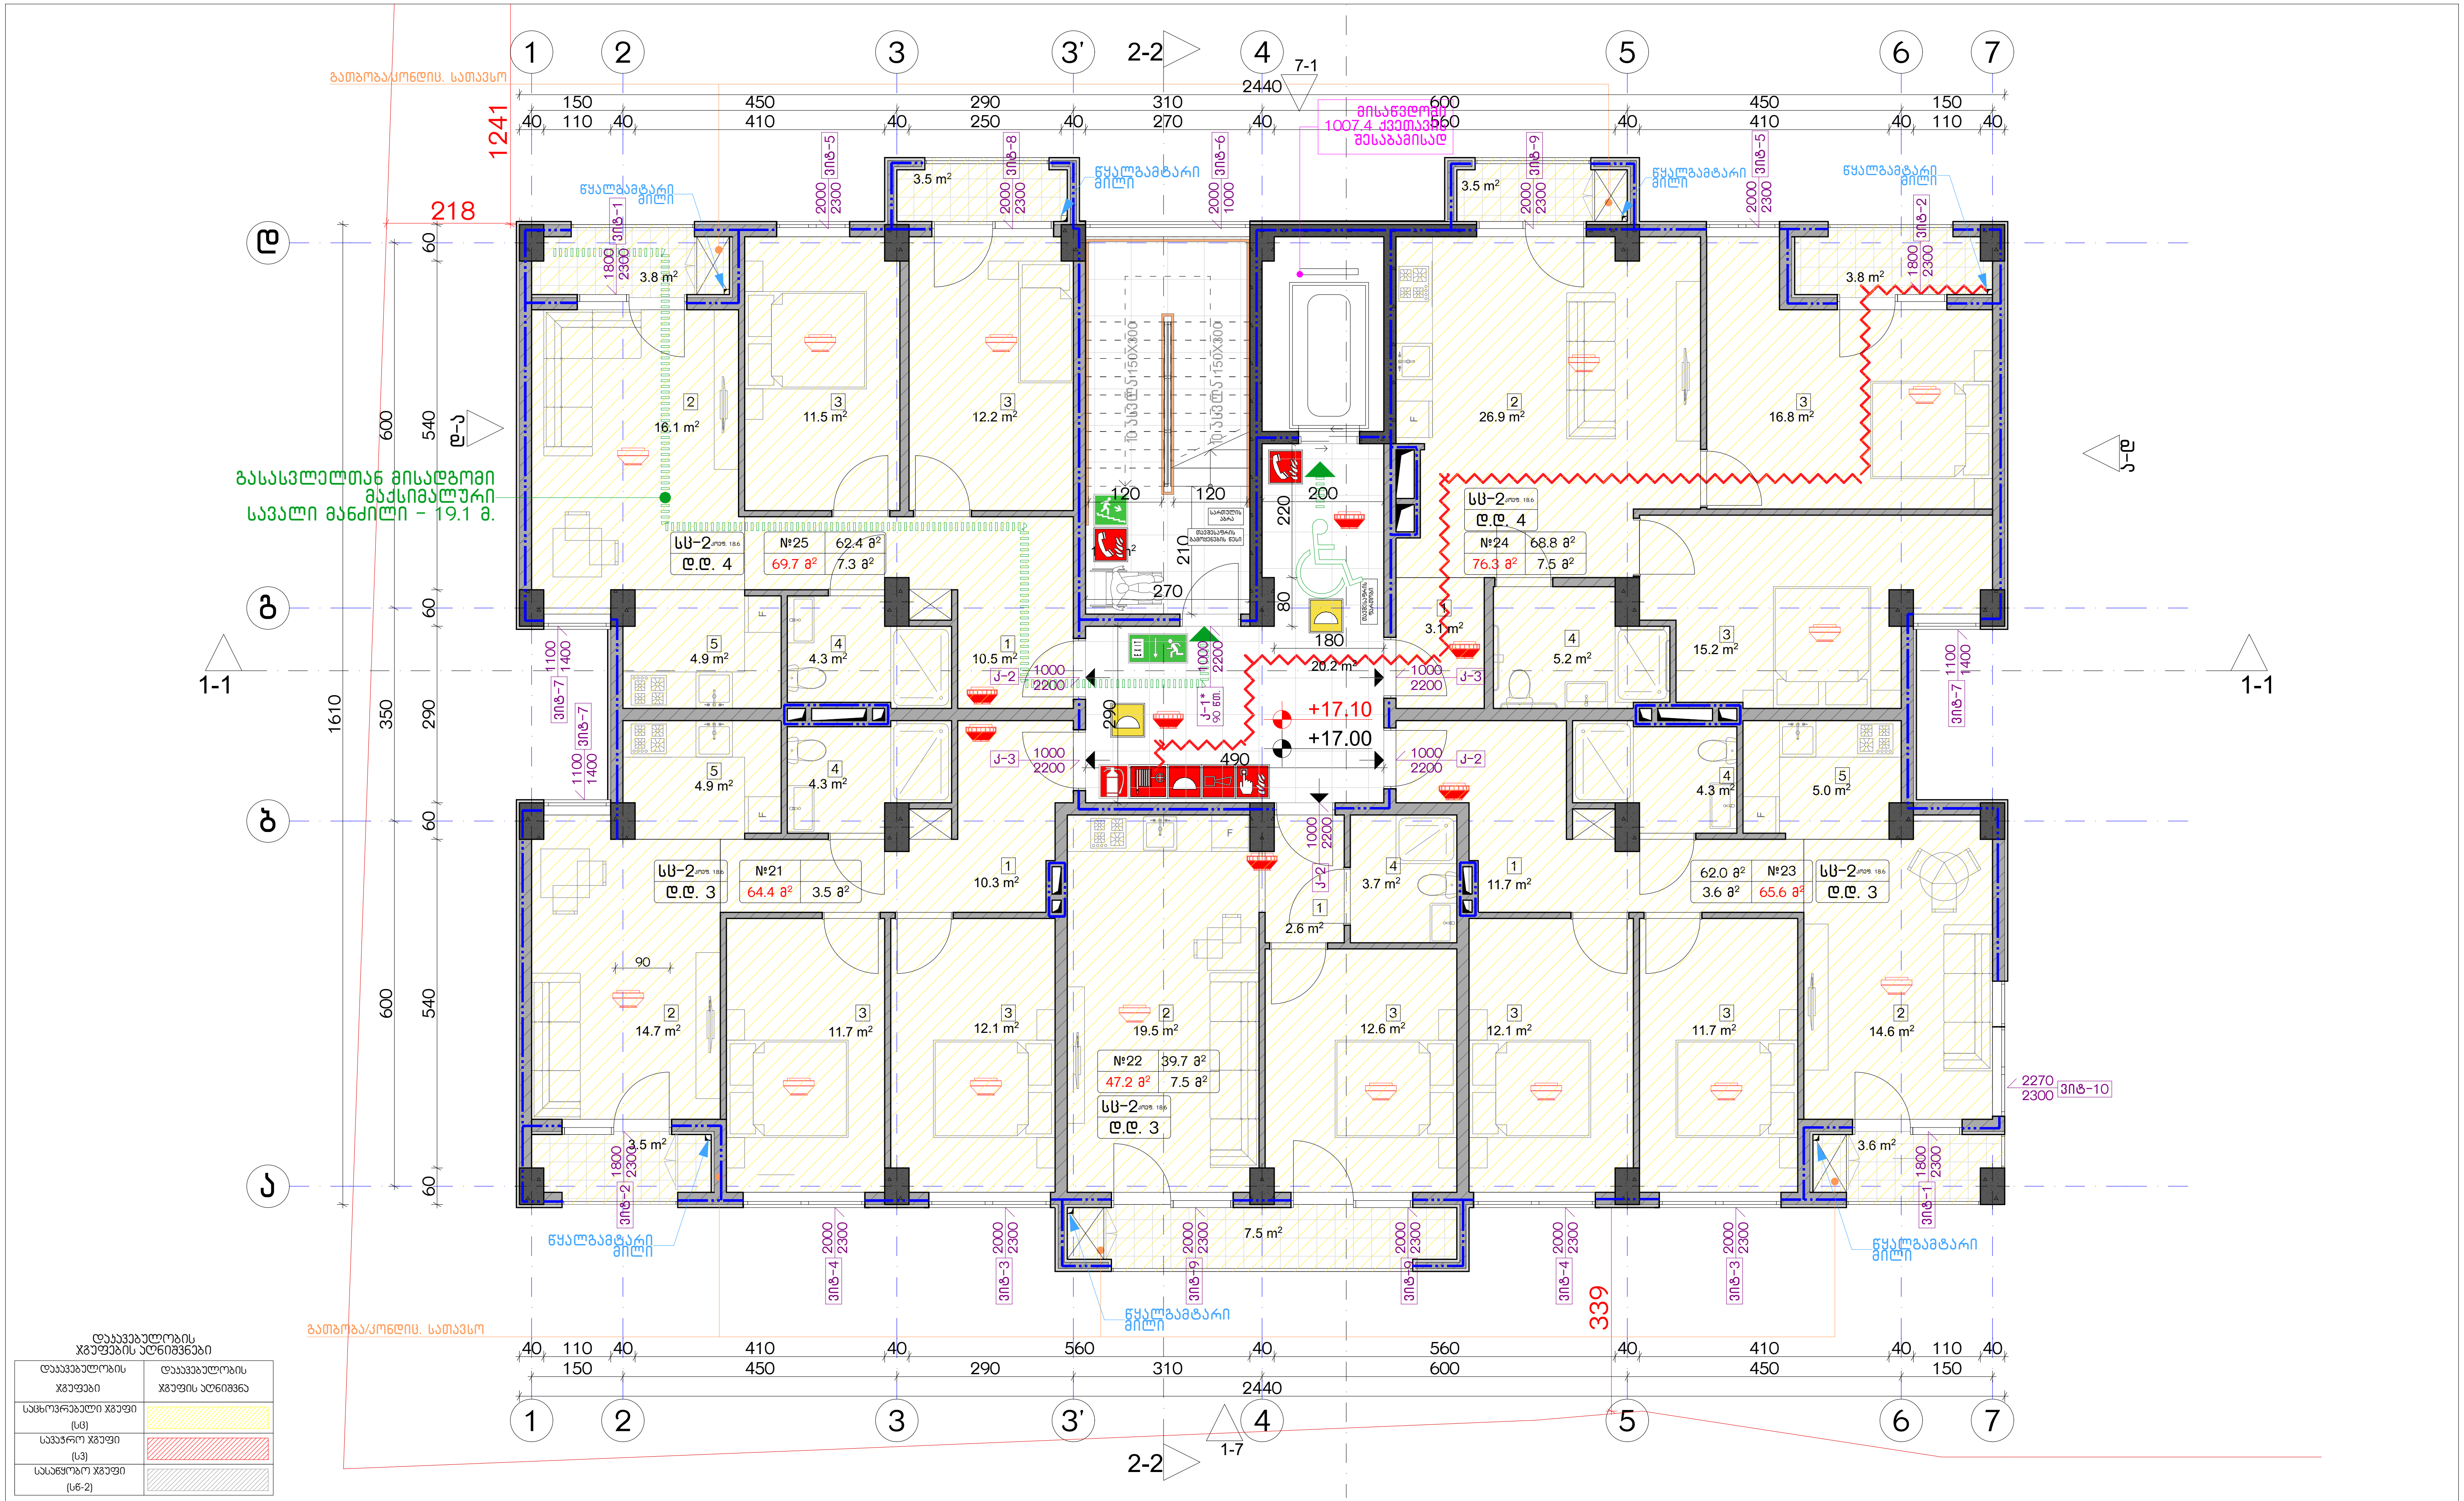

ექსპლიკაცია:	კორექტირება		
	№	კორექტირება	თარიღი
	1		
	2		
	3		
	4		
	5		
	6		
	7		
	8		

პირობითი ნიშნები:

- ნაკვეთის საზღვარი
- მონოლითი
- იატაკის მოჭიმვა
- შემავსებელი
- ჭრილის ხაზი
- ±0.00 კონსტრუქციული ნიშნული
- ±0.00 არქიტექტურული ნიშნული

შენიშვნები

1. ნახაზში შეტანილი ყველა ცვლილება უნდა შეთანხმდეს პროექტის ავტორთან.
2. შენობის საპროექტო ნული (±0.00) ტოლია +440.89 აბსოლუტური ნიშნულის.
3. პროექტში ყველა ზომა მოცემულია სანტიმეტრებში, ნიშნულები - მეტრებში.

მისამართი

ქ. თბილისი, ბიჭვინთის ქ. III, №13
ს/კ: 01.11.04.005.194
3869 მ²

ნახაზის დასახელება:

უსაფ. გეგმა 17.00 ნიშნულზე

პროექტის სახელწოდება

მრავალბინიანი საცხოვრებელი სახლის, A ბლოკის, არქიტექტურული პროექტი

სტადია	პროექტი				
თანამდებობა	გვარი	ხელმოწერა	თარიღი	2021 წ.	
არქიტექტორი	კ.აბულაძე		ფორმატი	ფურცლები	მასშტაბი
არქიტექტორი	კ.მინდიაშვილი		A-3	A15	1:100, 1:200

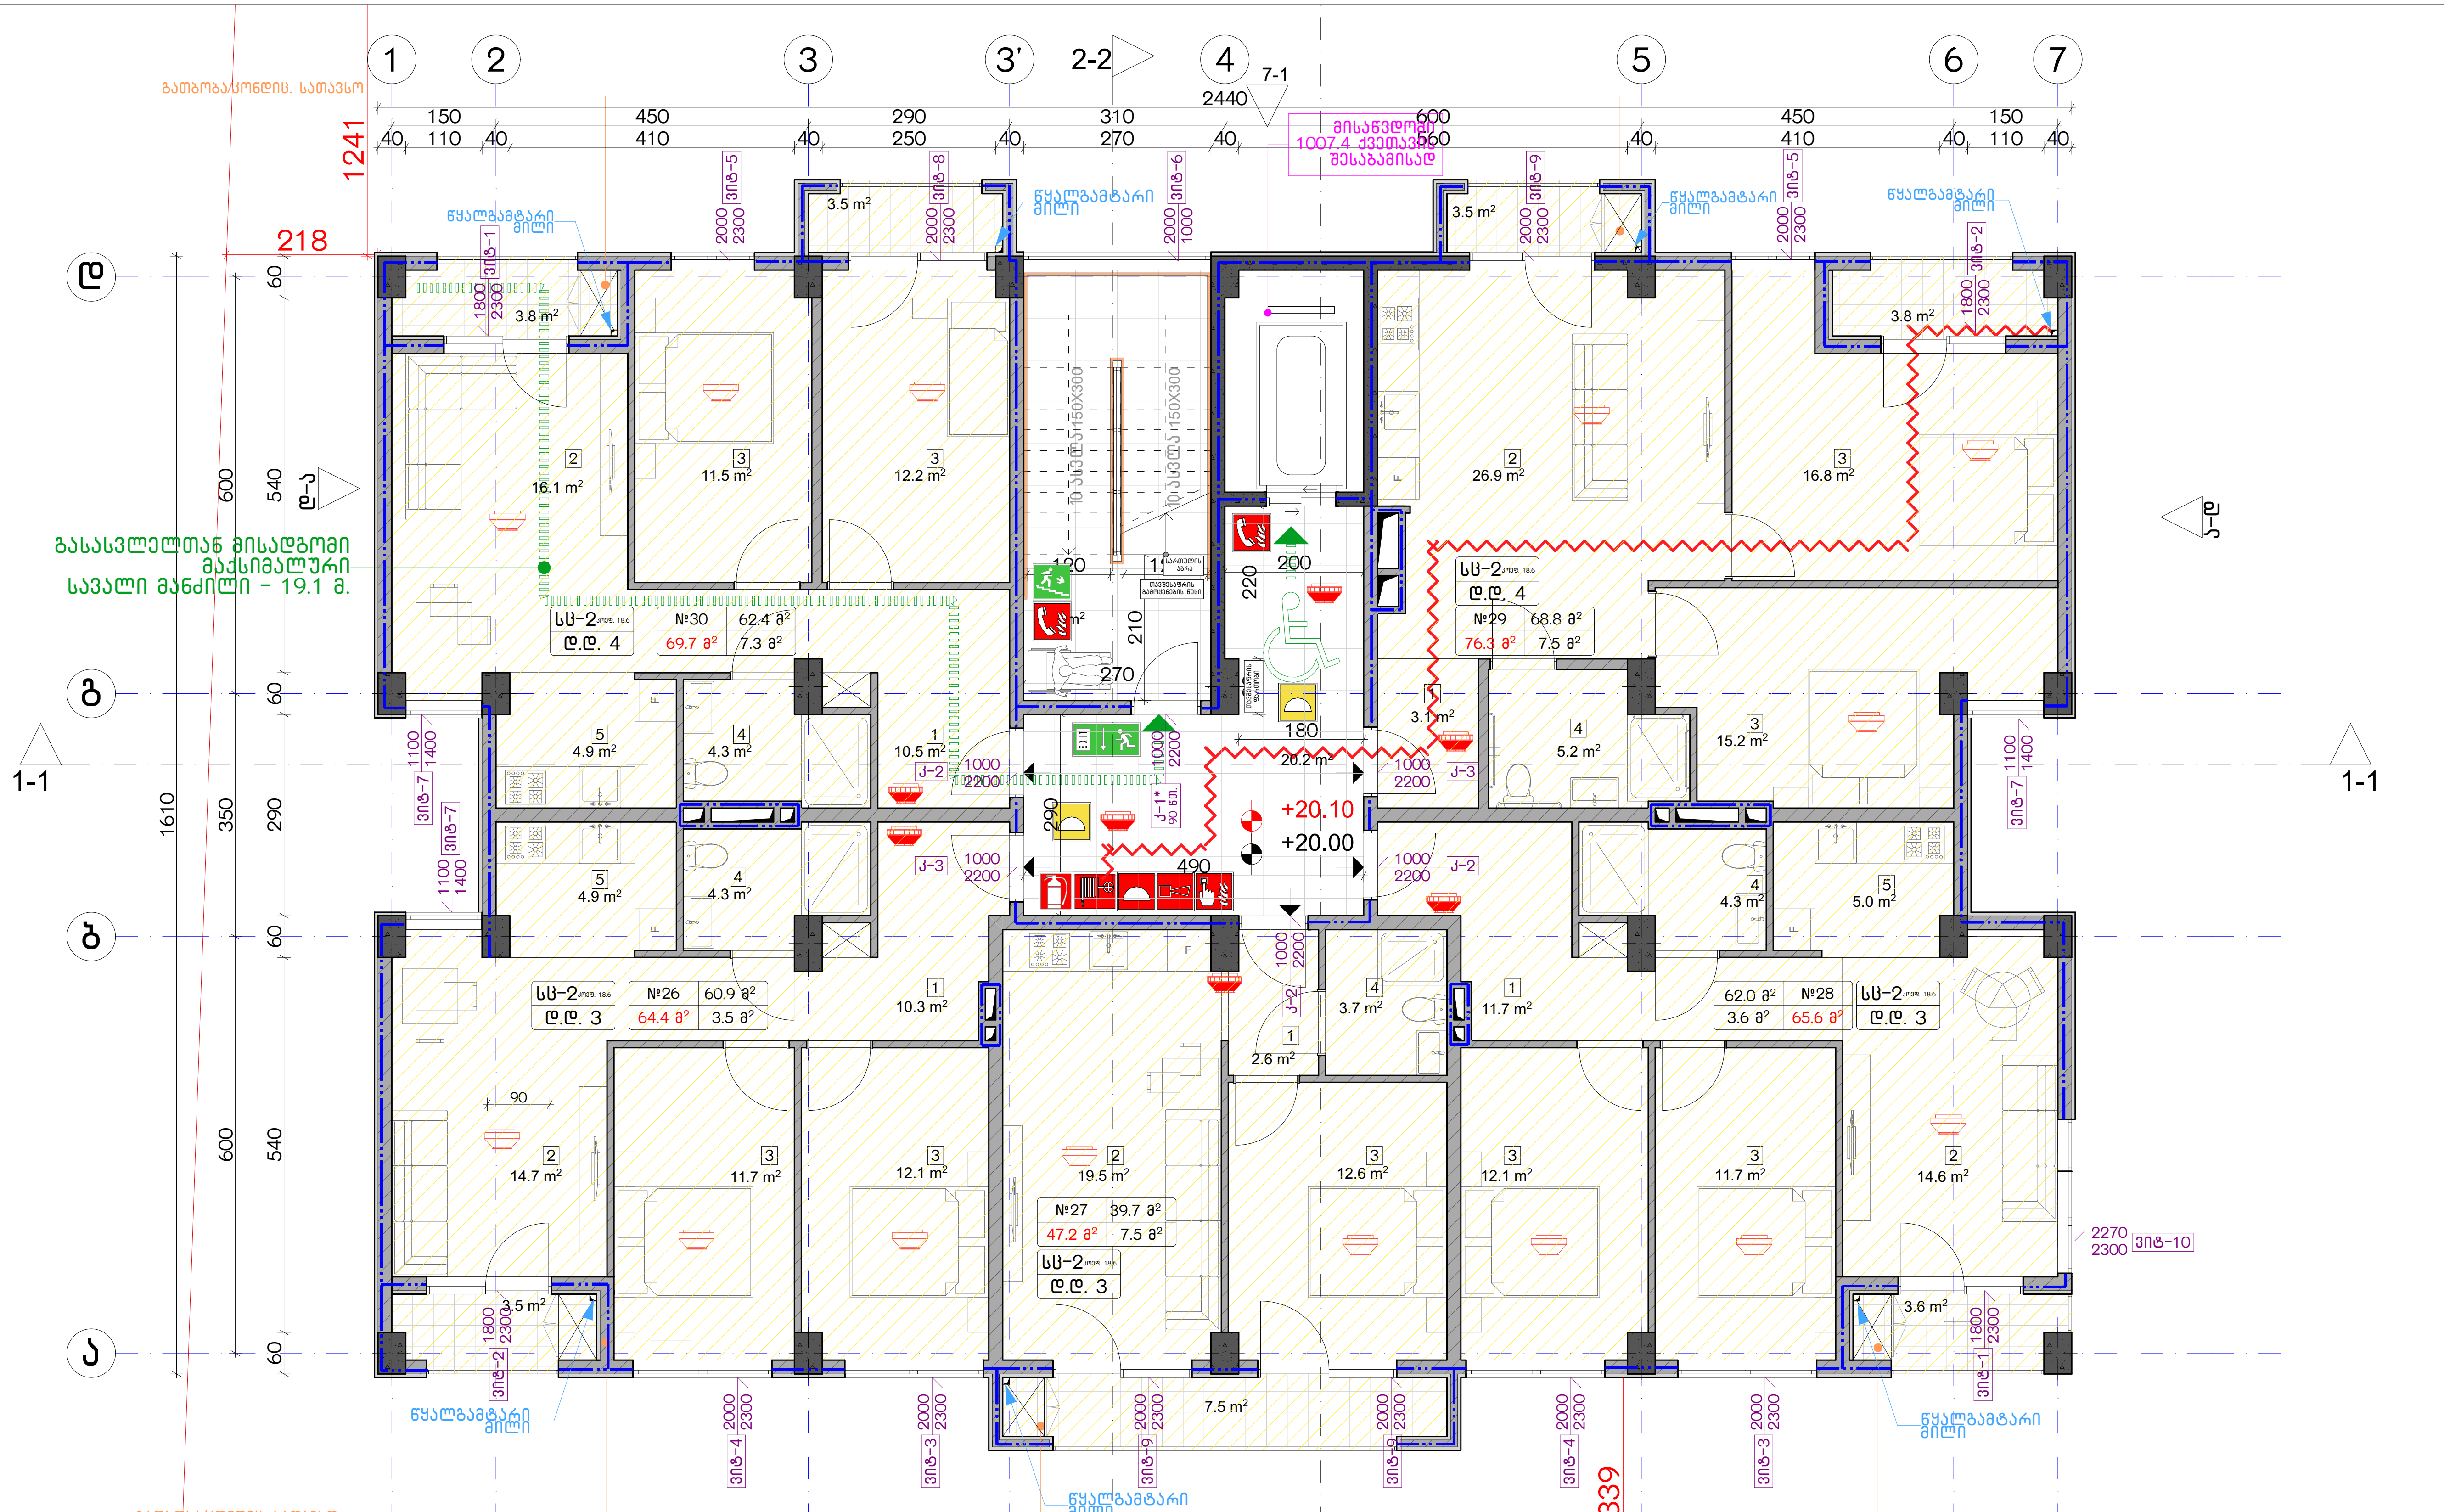

დაკავებულობის ჯგუფების აღნიშვნები

დაკავებულობის ჯგუფები	დაკავებულობის ჯგუფის აღნიშვნა
საცხოვრებელი ჯგუფი (სც)	
სავაჭრო ჯგუფი (ს3)	
სასაწყობო ჯგუფი (სწ-2)	

ექსპლიკაცია:

კორექტირება

№	კორექტირება	თარიღი
1		
2		
3		
4		
5		
6		
7		
8		

პირობითი ნიშნები:

- ნაკვეთის საზღვარი
- მონოლითი
- იატაკის მოჭიმვა
- შემავსებელი
- ჭრილის ხაზი
- ±0.00 კონსტრუქციული ნიშნული
- ±0.00 არქიტექტურული ნიშნული

შენიშვნები

1. ნახაზში შეტანილი ყველა ცვლილება უნდა შეთანხმდეს პროექტის ავტორთან.
2. შენობის საპროექტო ნული (±0.00) ტოლია +440.89 აბსოლუტური ნიშნულის.
3. პროექტში ყველა ზომა მოცემულია სანტიმეტრებში, ნიშნულები - მეტრებში.

მისამართი

ქ. თბილისი, ბიჭვინთის ქ. III, №13
ს/კ: 01.11.04.005.194
3869 მ²
.

ნახაზის დასახელება:

უსაფ. გეგმა 20.00 ნიშნულზე

პროექტის სახელწოდება

მრავალბინიანი საცხოვრებელი სახლის,
A ბლოკის, არქიტექტურული პროექტი

სტადია	პროექტი	
თანამდებობა	გვარი	ხელმოწერა
არქიტექტორი	კ.აბულაძე	
არქიტექტორი	კ.მინდიაშვილი	

თარიღი	2021 წ.	
ფორმატი	ფურცლები	მასშტაბი
A-3	A16	1:100, 1:200

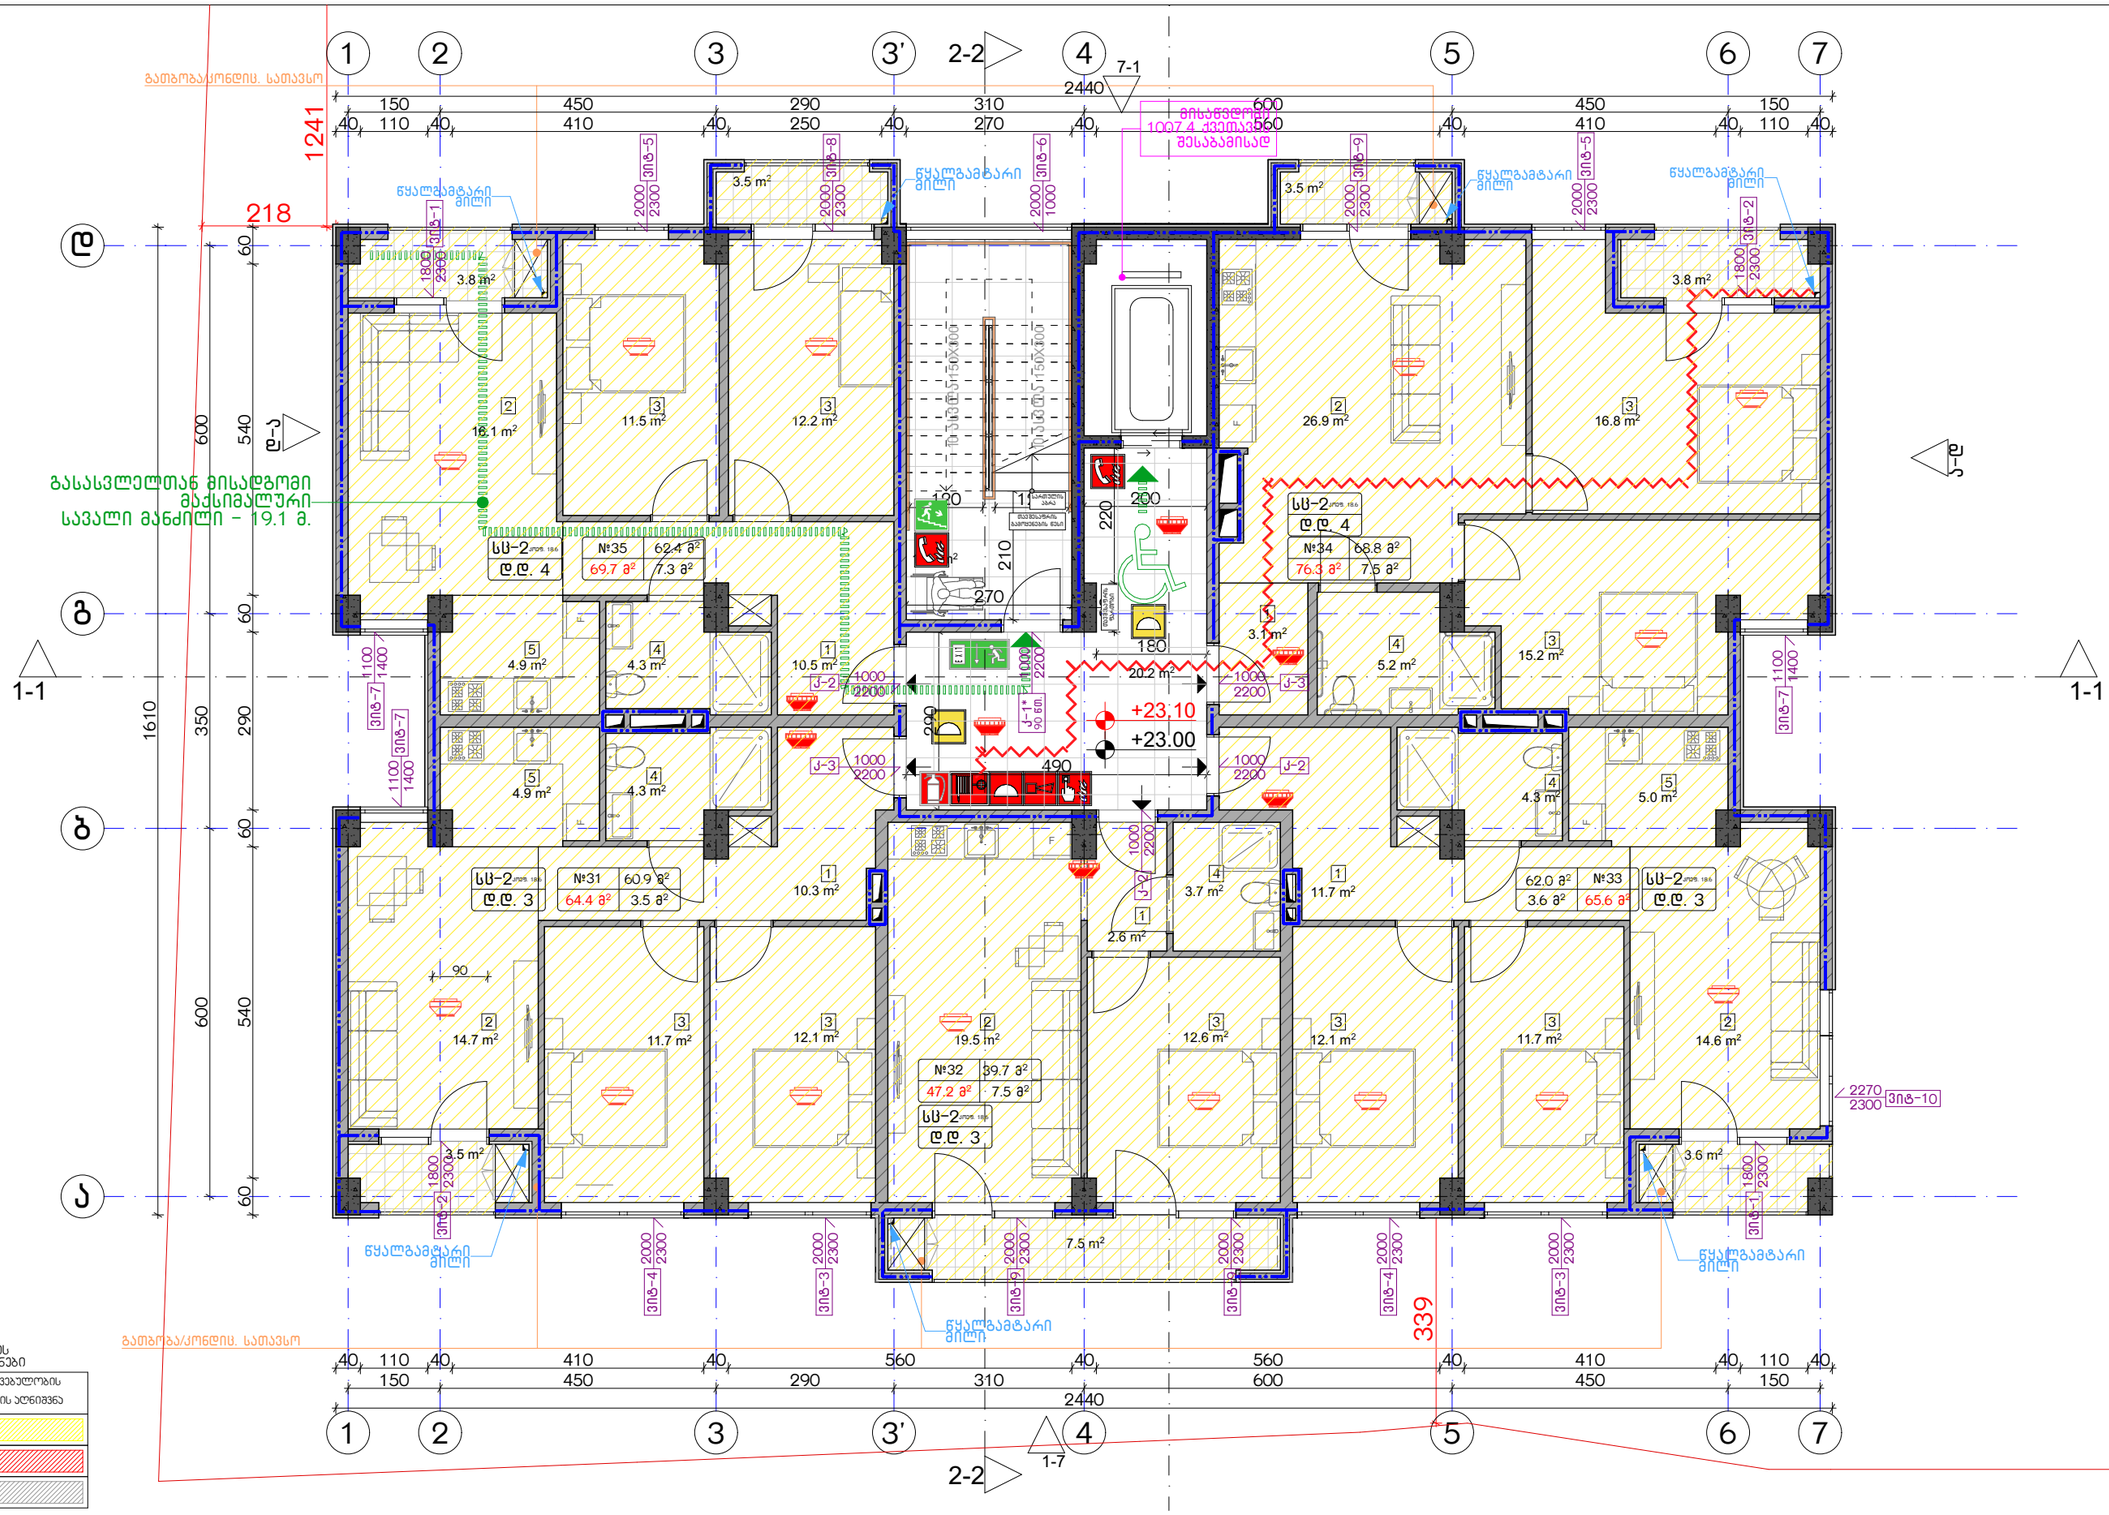

დაკავებულობის ხმების აღნიშვნები

დაკავებულობის ხმები	დაკავებულობის ხმების აღნიშვნა
საცხოვრებელი ხმები (სმ)	
სავაჭრო ხმები (სმ)	
სასაწყობო ხმები (სმ-2)	

ექსპლიკაცია:	კორექტირება			პირობითი ნიშნები:	შენიშვნები	ნახაზის დასახელება:	პროექტის სახელწოდება	
	№	კორექტირება	თარიღი	ნაკვეთის საზღვარი	1. ნახაზზე შეტანილი ცვლილება უნდა შეთანხმდეს პროექტის ავტორთან.	უსაფ. ბეჭდა 23.00 ნიშნულზე	მრავალბინიანი საცხოვრებელი სახლის, A კლიკის, არქიტექტურული პროექტი	
	1			მოცულობითი	2. შენობის საპროექტო ნული (±0.00) ტოლია +440.89 აბსოლუტური ნიშნულის.			
	2			იატაკის მოჭიმვა	3. პროექტში ყველა ზომა მოცემულია სანტიმეტრებში, ნიშნულები - მეტრებში.			
	3			შემავსებელი				
	4			ჭრილის ხაზი	მისამართი			
	5			±0.00 კონსტრუქციული ნიშნული	ქ. თბილისი, ბიჭვინთის ქ. III, №13			
	6			±0.00 არქიტექტურული ნიშნული	ს/კ: 01.11.04.005.194			
	7				3869 მ²			
	8				.			

სტადია	პროექტი		
თანამდებობა	გვარი	ხელმოწერა	
			თარიღი 2021 წ.
არქიტექტორი	ქ.ბაშლაძე		ფურცლები მასშტაბი
არქიტექტორი	ქ.ბინდიაშვილი		A-3 A17 1:100, 1:200

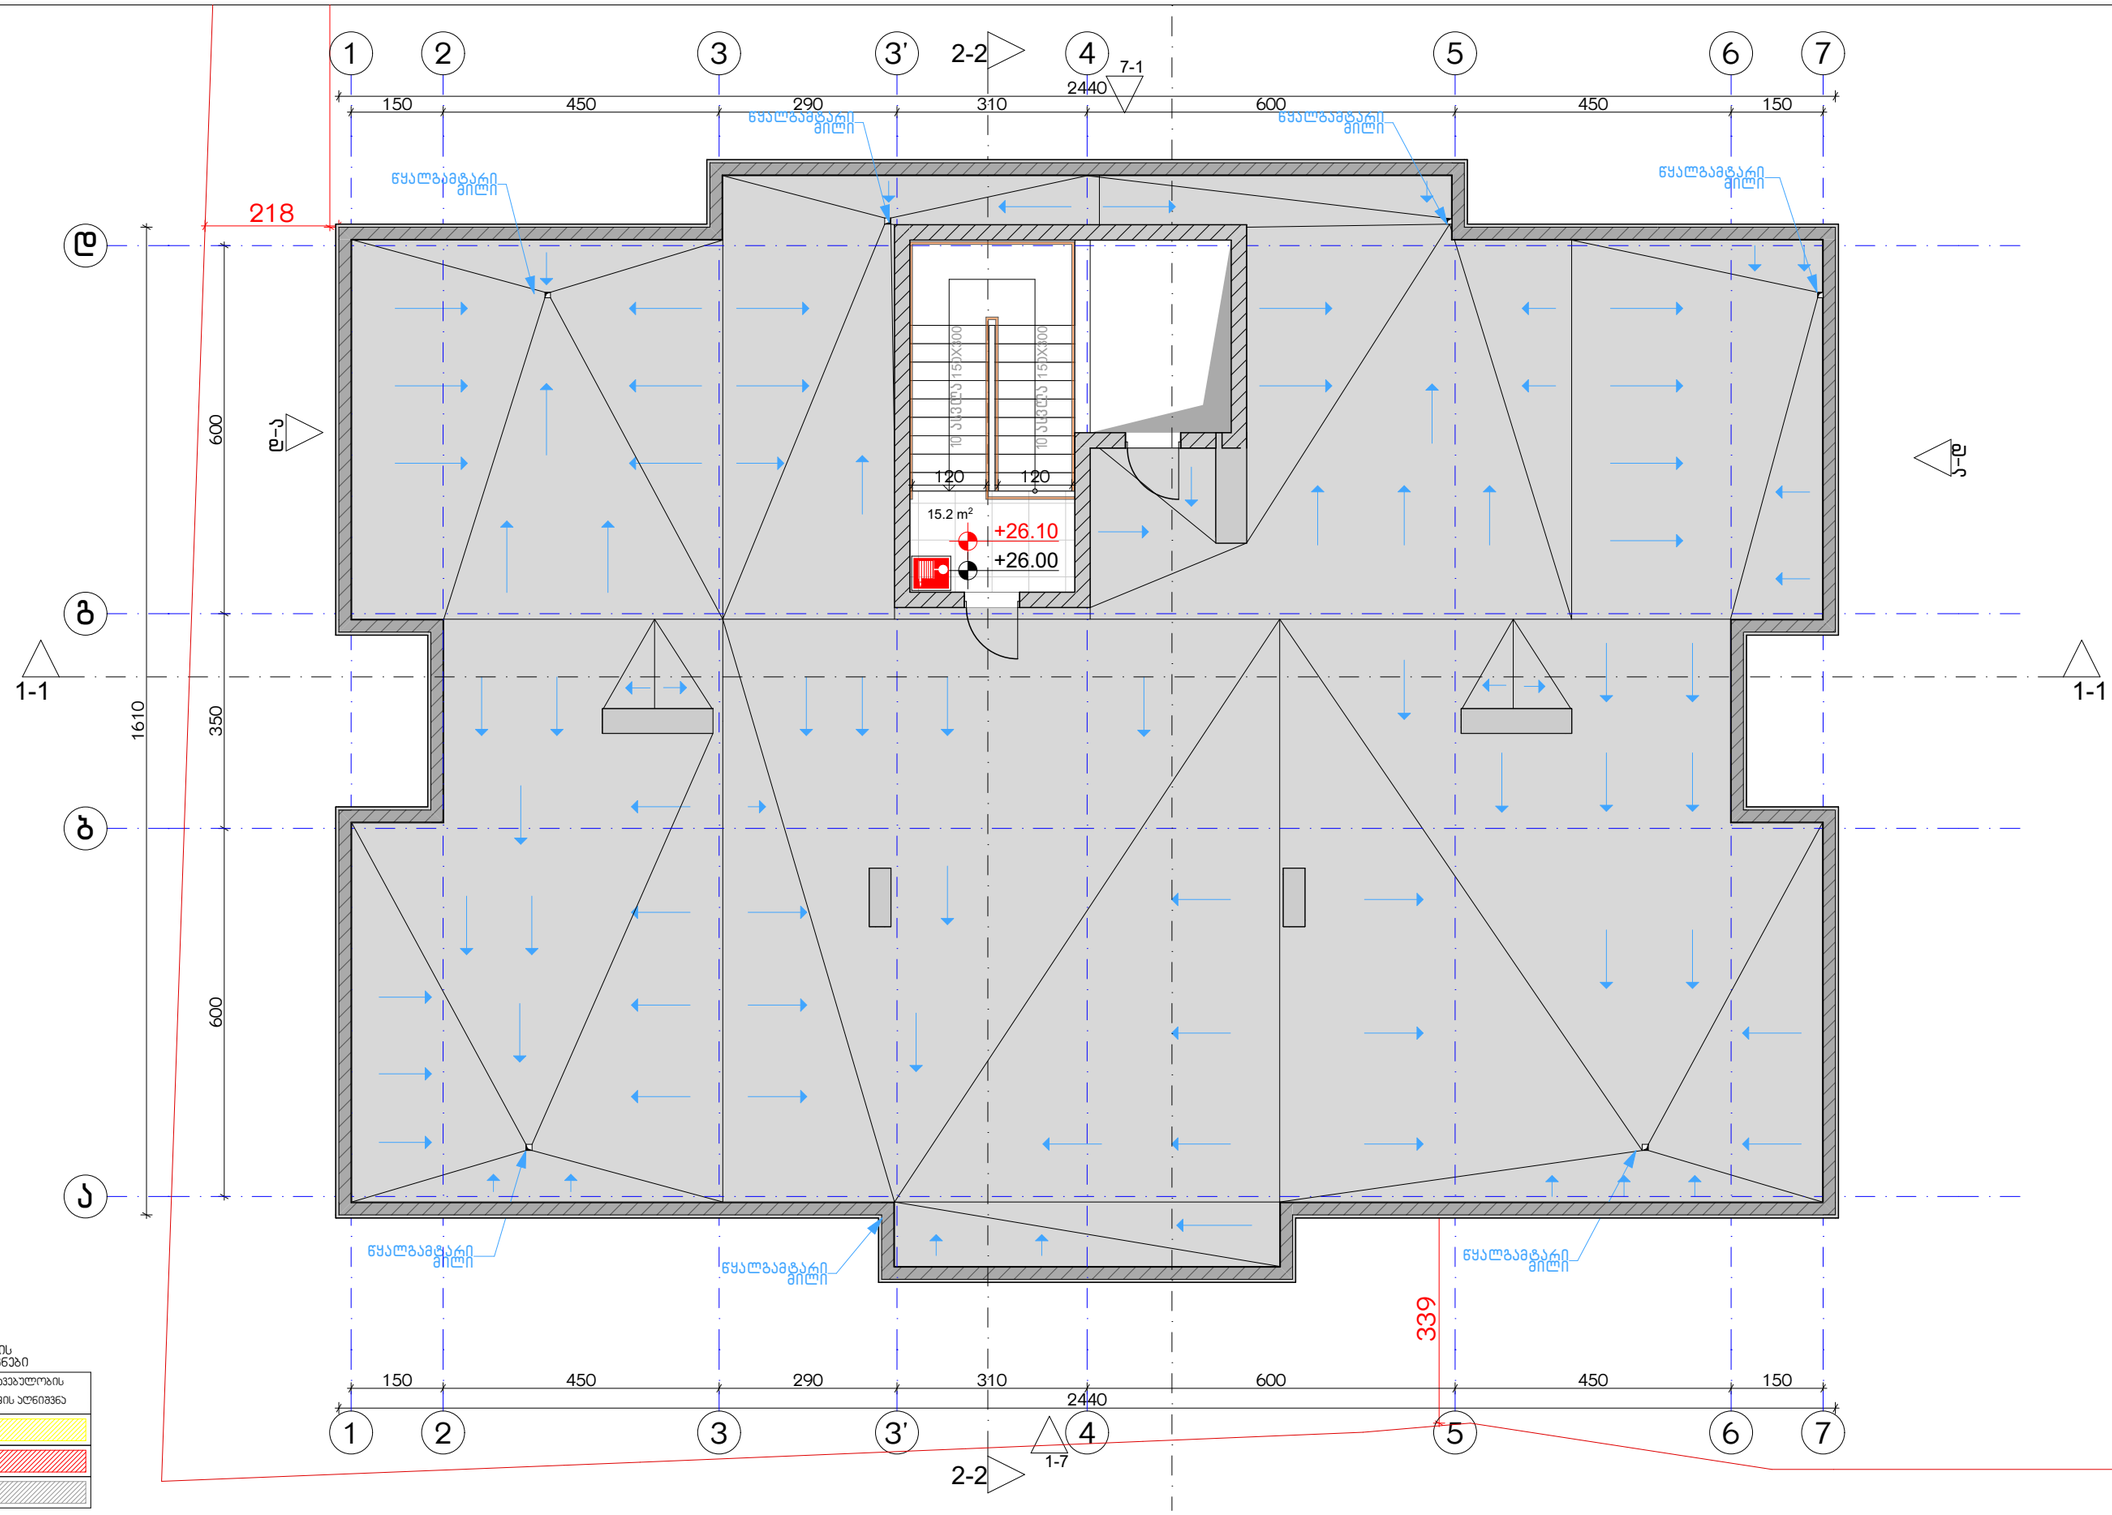

დაკავებულობის ხმეფების აღნიშვნები

დაკავებულობის ხმეფები	დაკავებულობის ხმეფის აღნიშვნა
საცხოვრებელი ხმეფი (სხ)	
საჯარო ხმეფი (სჯ)	
სასაწყობო ხმეფი (სწ-2)	

ექსპლიკაცია:

კორექტირება

№	კორექტირება	თარიღი
1		
2		
3		
4		
5		
6		
7		
8		

პირობითი ნიშნები:

- ნაკვეთის საზღვარი
- მონოლითი
- იატაკის მოჭიმვა
- შემავსებელი
- ჭრილის ხაზი
- ±0.00 კონსტრუქციული ნიშნული
- ±0.00 არქიტექტურული ნიშნული

შენიშვნები

1. ნახაზში შეტანილი ცვლილება უნდა შეთანხმდეს პროექტის ავტორთან.
2. შენობის საპროექტო ნული (±0.00) ტოლია +440.89 აბსოლუტური ნიშნულის.
3. პროექტში ყველა ზომა მოცემულია სანტიმეტრებში, ნიშნულები - მეტრებში.

მისამართი

ქ. თბილისი, ბიჭვინთის ქ. III, №13

ს/კ: 01.11.04.005.194

3869 მ²

.

ნახაზის დასახელება:

უსაფ. ბეგმა 26.00 ნიშნულზე

პროექტის სახელწოდება

მრავალბინიანი საცხოვრებელი სახლის, **A** ბლოკის, არქიტექტურული პროექტი

სტადია	პროექტი	
თანამდებობა	გვარი	ხელმოწერა
არქიტექტორი	ა.აბულაძე	
არქიტექტორი	ა.მინდიაშვილი	

თარიღი	2021 წ.	
ფურცლის	ფურცლების	მასშტაბი
A-3	A18	1:100, 1:200

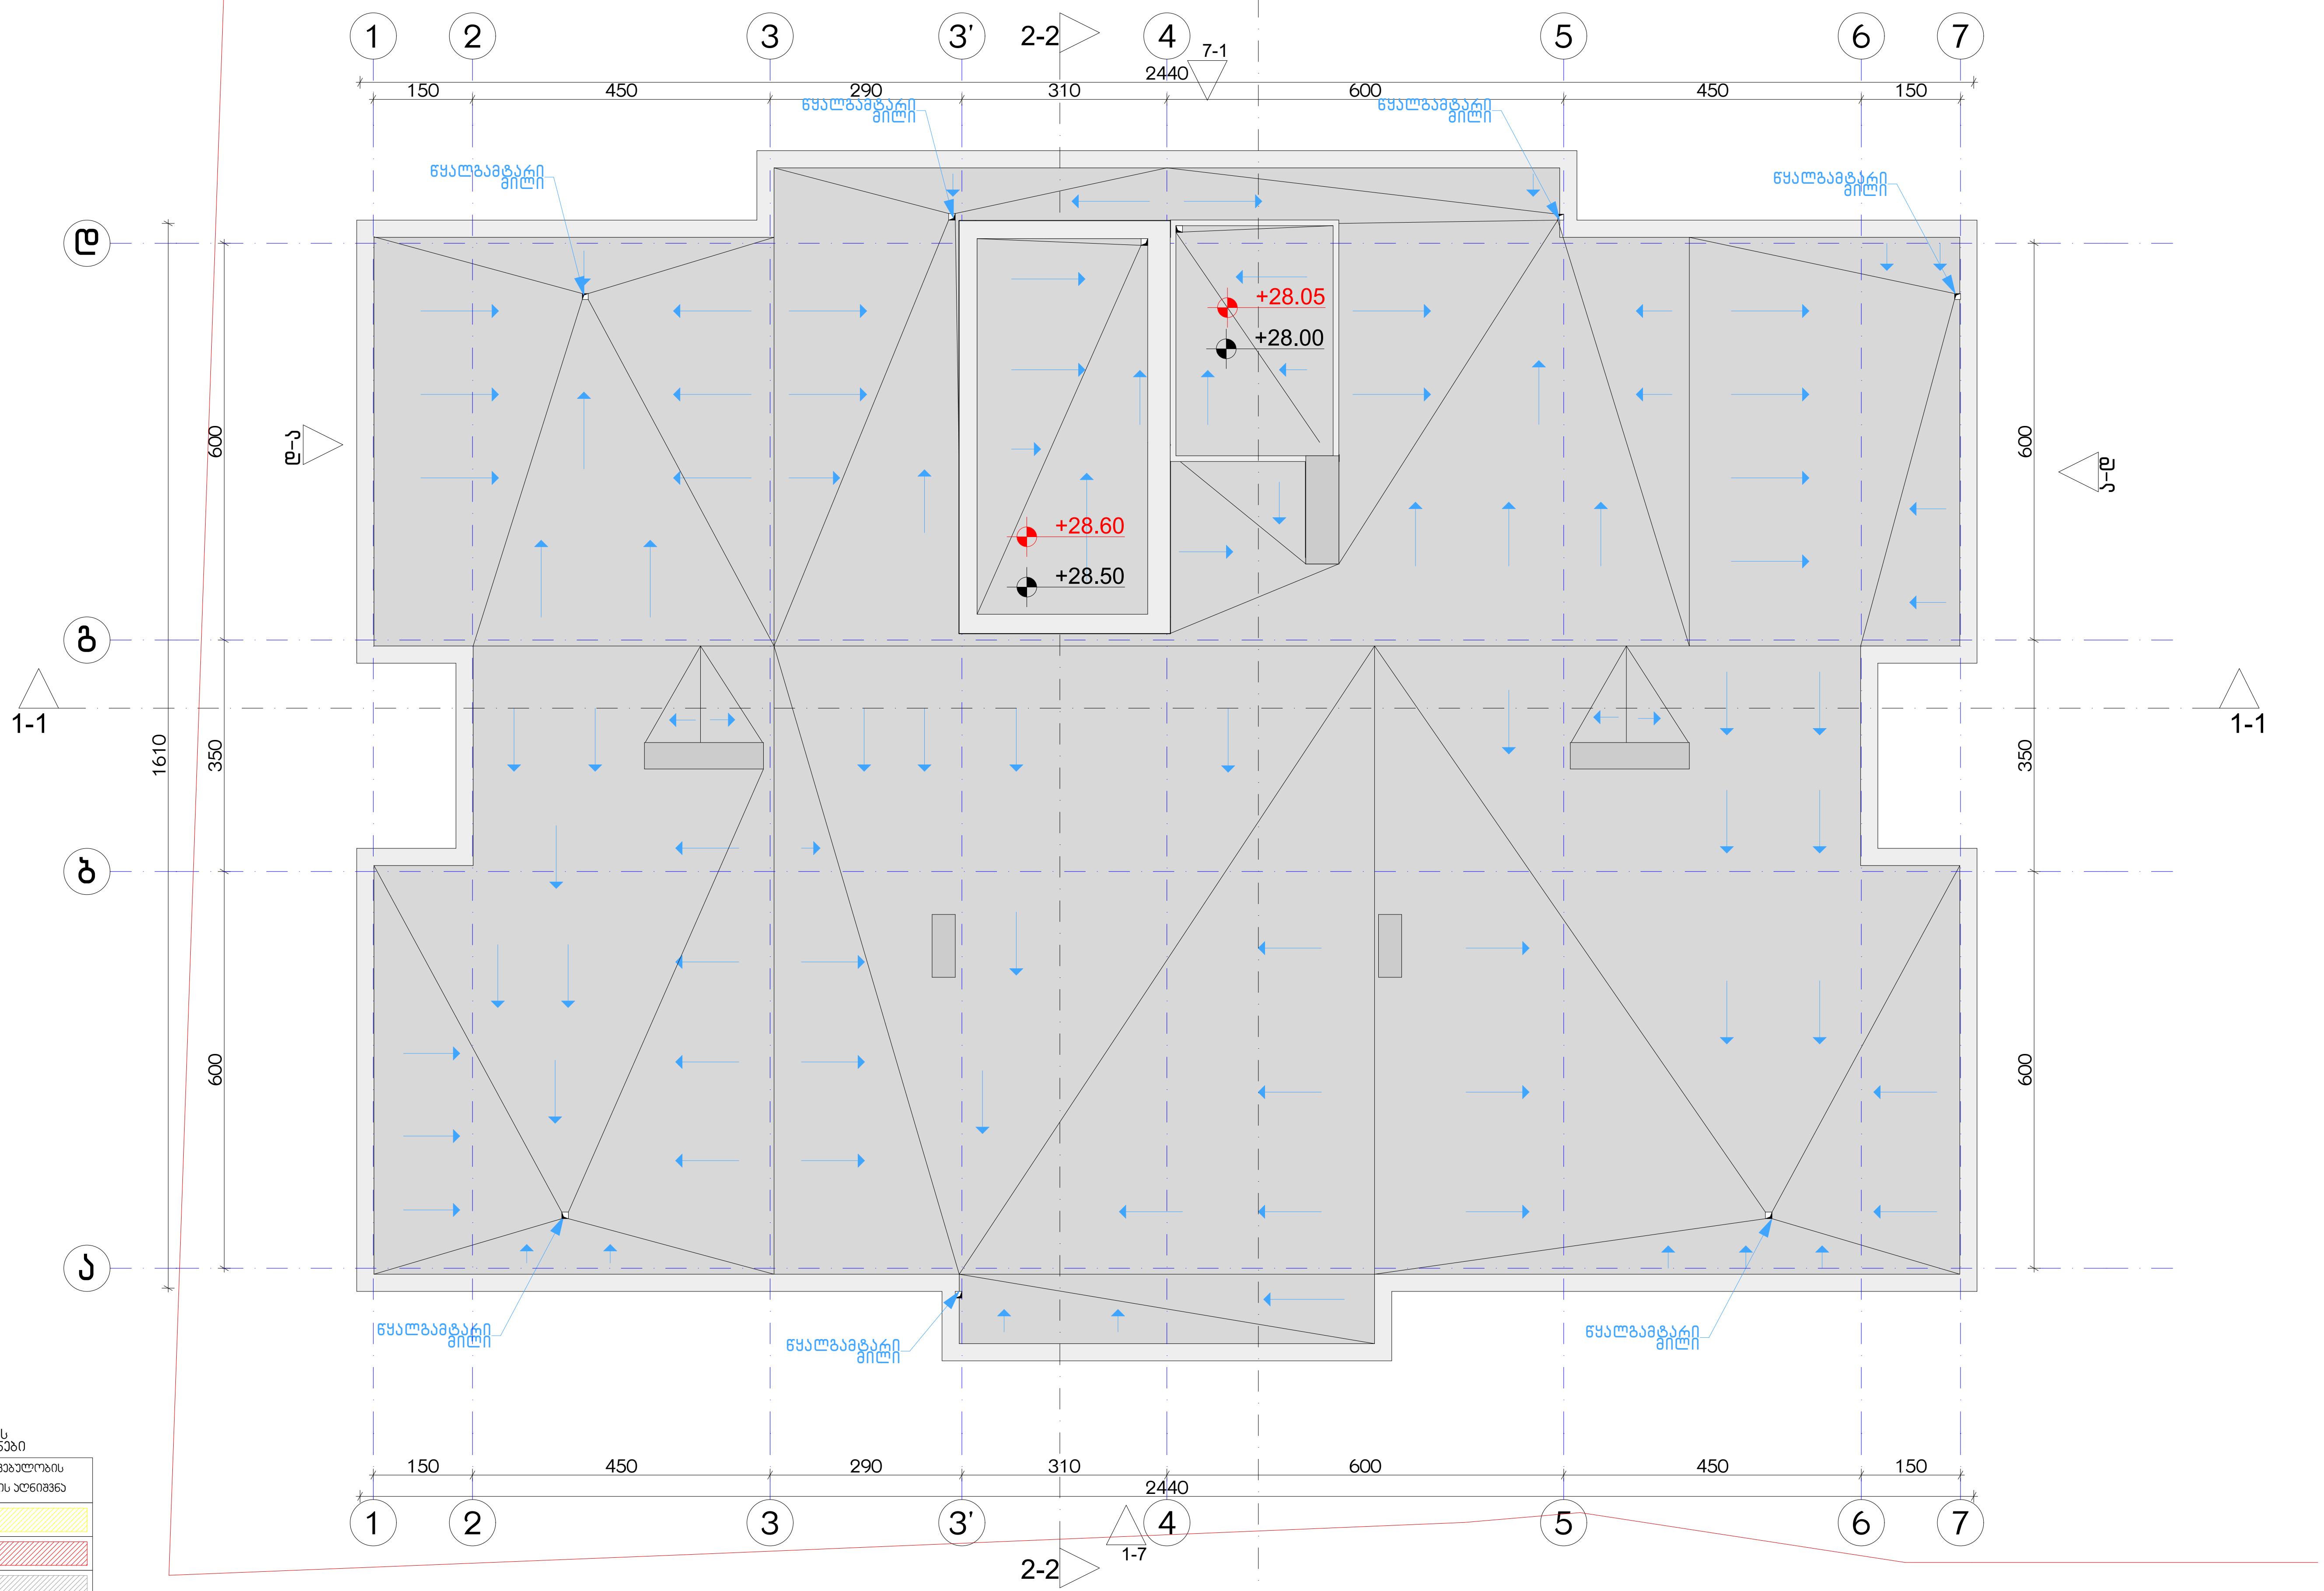

დაკავებულობის ჯგუფების აღნიშვნები

დაკავებულობის ჯგუფები	დაკავებულობის ჯგუფის აღნიშვნა
საცხოვრებელი ჯგუფი (სც)	
სავაჭრო ჯგუფი (სვ)	
სასაწყობო ჯგუფი (სწ-2)	

ექსპლიკაცია:

კორექტირება

№	კორექტირება	თარიღი
1		
2		
3		
4		
5		
6		
7		
8		

პირობითი ნიშნები:

- ნაკვეთის საზღვარი
- მონოლითი
- იატაკის მოჭიმვა
- შემავსებელი
- ჭრილის ხაზი
- ±0.00 კონსტრუქციული ნიშნული
- ±0.00 არქიტექტურული ნიშნული

შენიშვნები

1. ნახაზში შეტანილი ყველა ცვლილება უნდა შეთანხმდეს პროექტის ავტორთან.
2. შენობის საპროექტო ნული (±0.00) ტოლია +440.89 აბსოლუტური ნიშნულის.
3. პროექტში ყველა ზომა მოცემულია სანტიმეტრებში, ნიშნულები - მეტრებში.

მისამართი

ქ. თბილისი, ბიჭვინთის ქ. III, №13
ს/კ: 01.11.04.005.194
3869 მ²

ნახაზის დასახელება:

უსაფ. სახურავის გეგმა +28.60 ნიშნულზე

პროექტის სახელწოდება

მრავალბინიანი საცხოვრებელი სახლის, A ბლოკის, არქიტექტურული პროექტი

სტადია	პროექტი	
თანამდებობა	გვარი	ხელმოწერა
არქიტექტორი	კ.აბულაძე	
არქიტექტორი	კ.მინდიაშვილი	

თარიღი	2021 წ.	
ფორმატი	ფურცლები	მასშტაბი
A-3	A19	1:100, 1:200

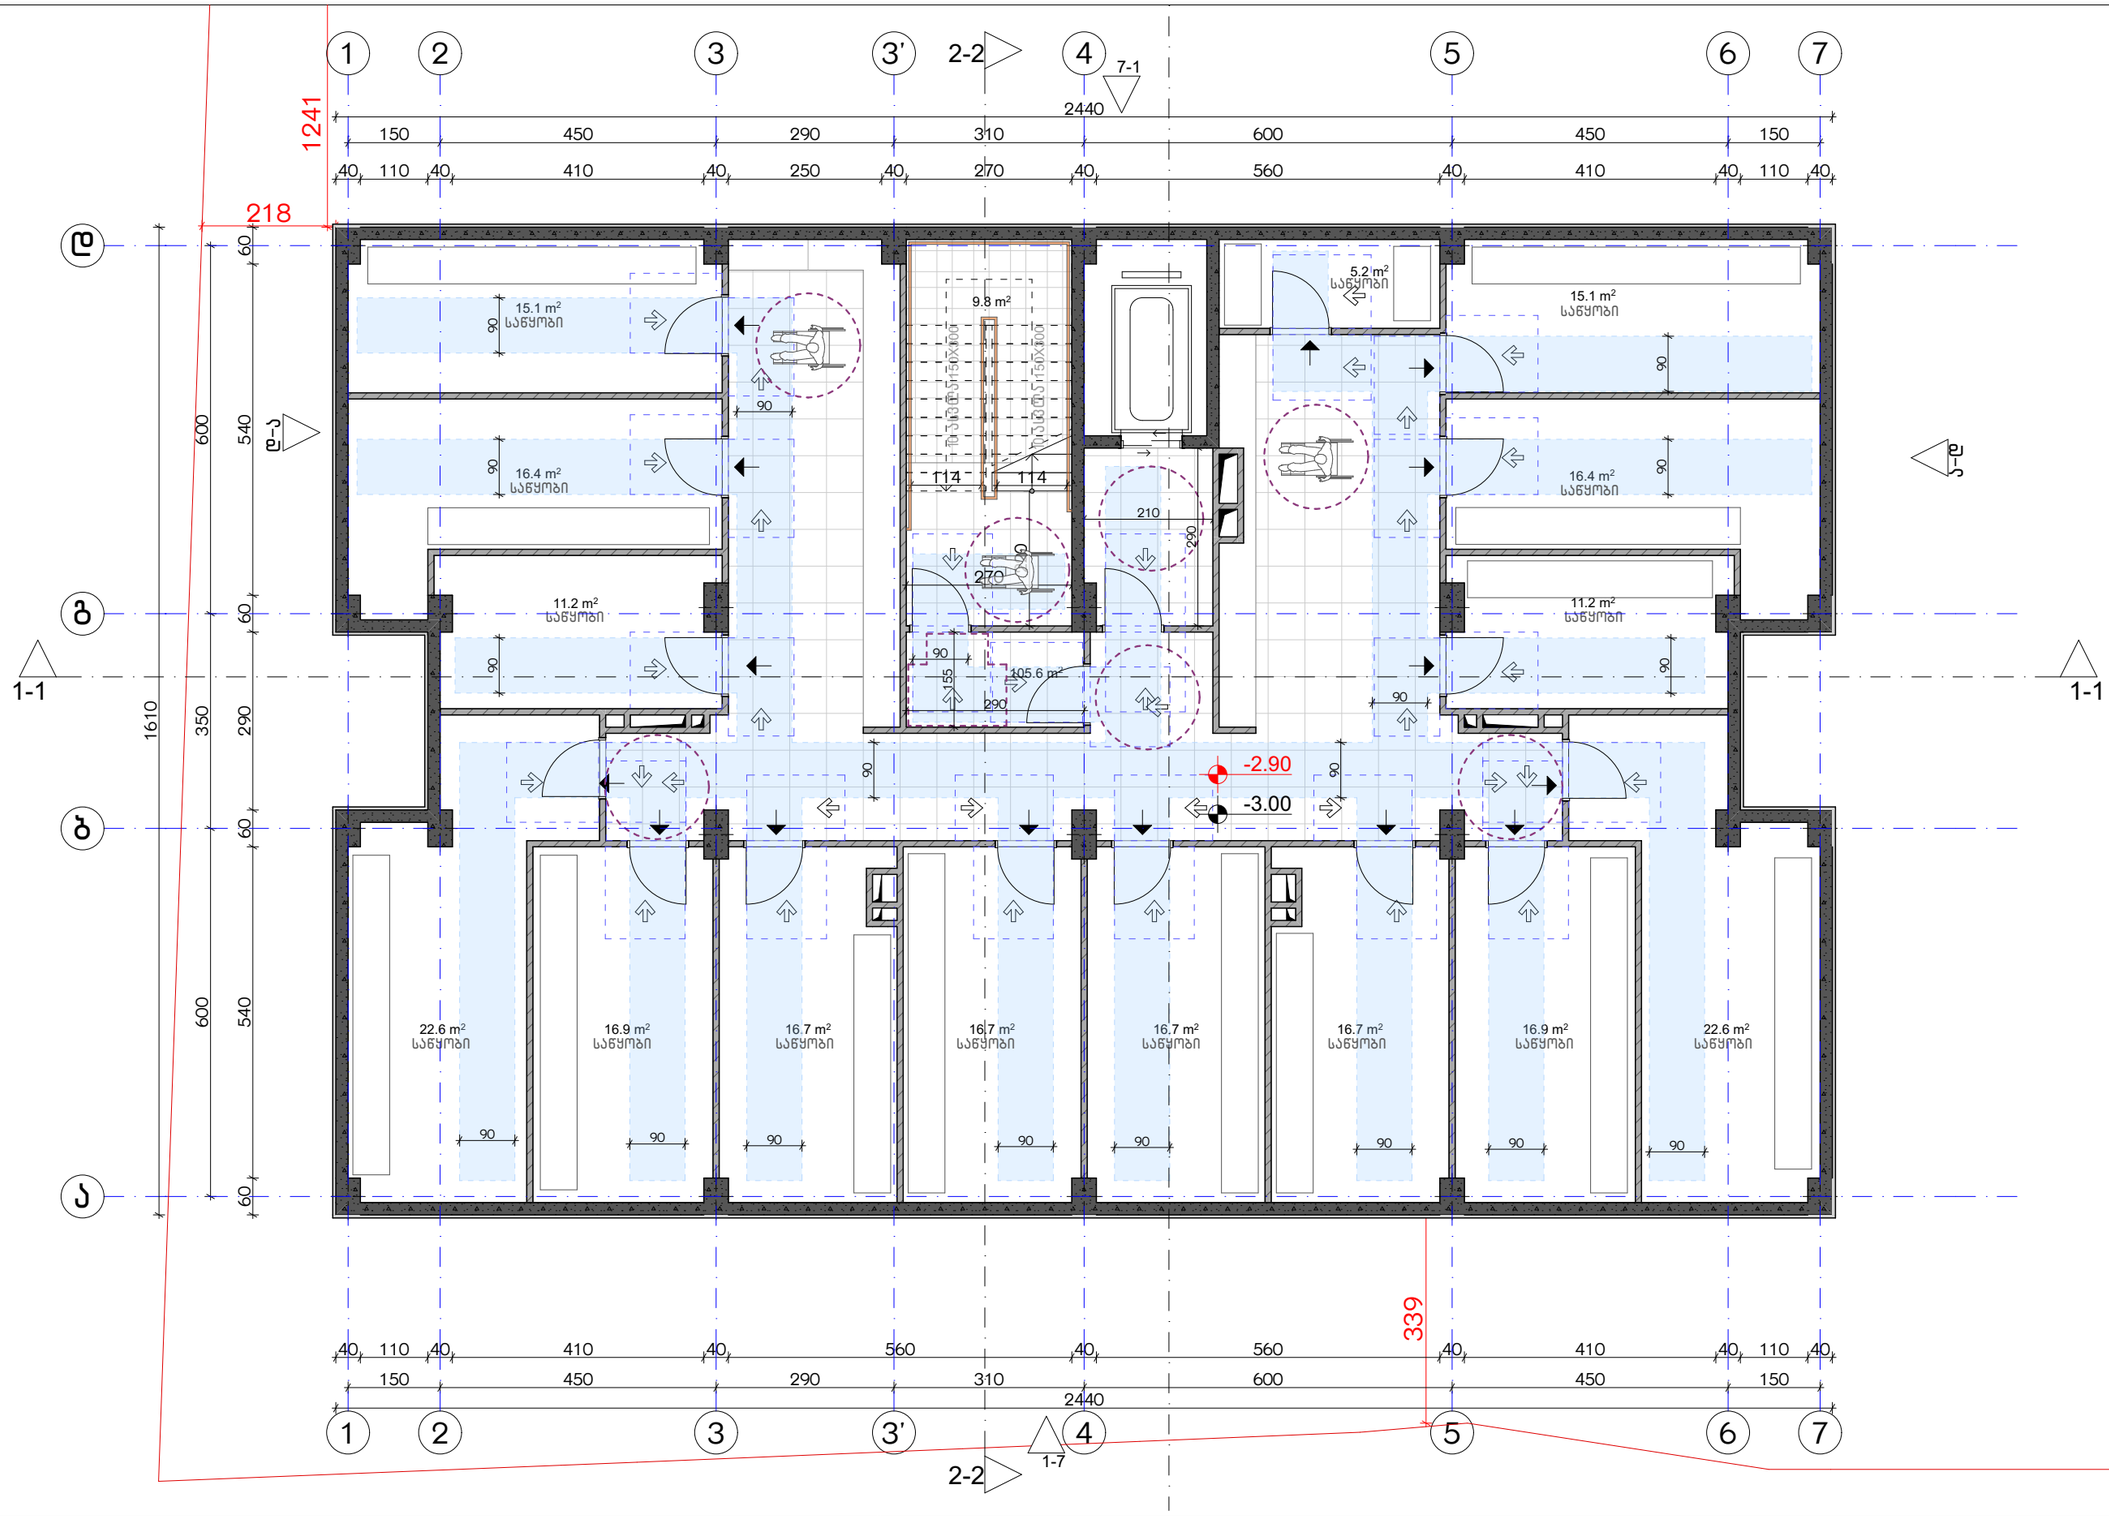

ექსპლიკაცია:

კორექტირება		
№	კორექტირება	თარიღი
1		
2		
3		
4		
5		
6		
7		
8		

პირობითი ნიშნები:

- ნაკვეთის საზღვარი
- მონოლითი
- იატაკის მოჯიმვა
- შემავსებელი
- ჭრილის ხაზი
- ±0.00 კონსტრუქციული ნიშნული
- ±0.00 არქიტექტურული ნიშნული

შენიშვნები

1. ნახაზში შეტანილი ცვლილება უნდა შეთანხმდეს პროექტის ავტორთან.
2. შენობის საპროექტო ნული (±0.00) ტოლია +440.89 აბსოლუტური ნიშნულის.
3. პროექტში ცვლილა ზომა მოცემულია სანტიმეტრებში, ნიშნულები - მეტრებში.

მისამართი

ქ. თბილისი, ბიჭვინთის ქ. III, №13

ს/კ: 01.11.04.005.194

3869 მ²

.

ნახაზის დასახელება:

მისაწვდომობის გეგმა -3.00 ნიშნულზე

პროექტის სახელწოდება

მრავალბინიანი საცხოვრებელი სახლის, **A** ბლოკის, არქიტექტურული პროექტი

სტადია	პროექტი		თარიღი	2021 წ.
თანაავტორი	გვარი	ხელმოწერა		
			ფურცლის	ფურცლების	მასშტაბი
არქიტექტორი	ქ.აბულაძე		A-3	A20	1:100
არქიტექტორი	ქ.მინდიაშვილი				

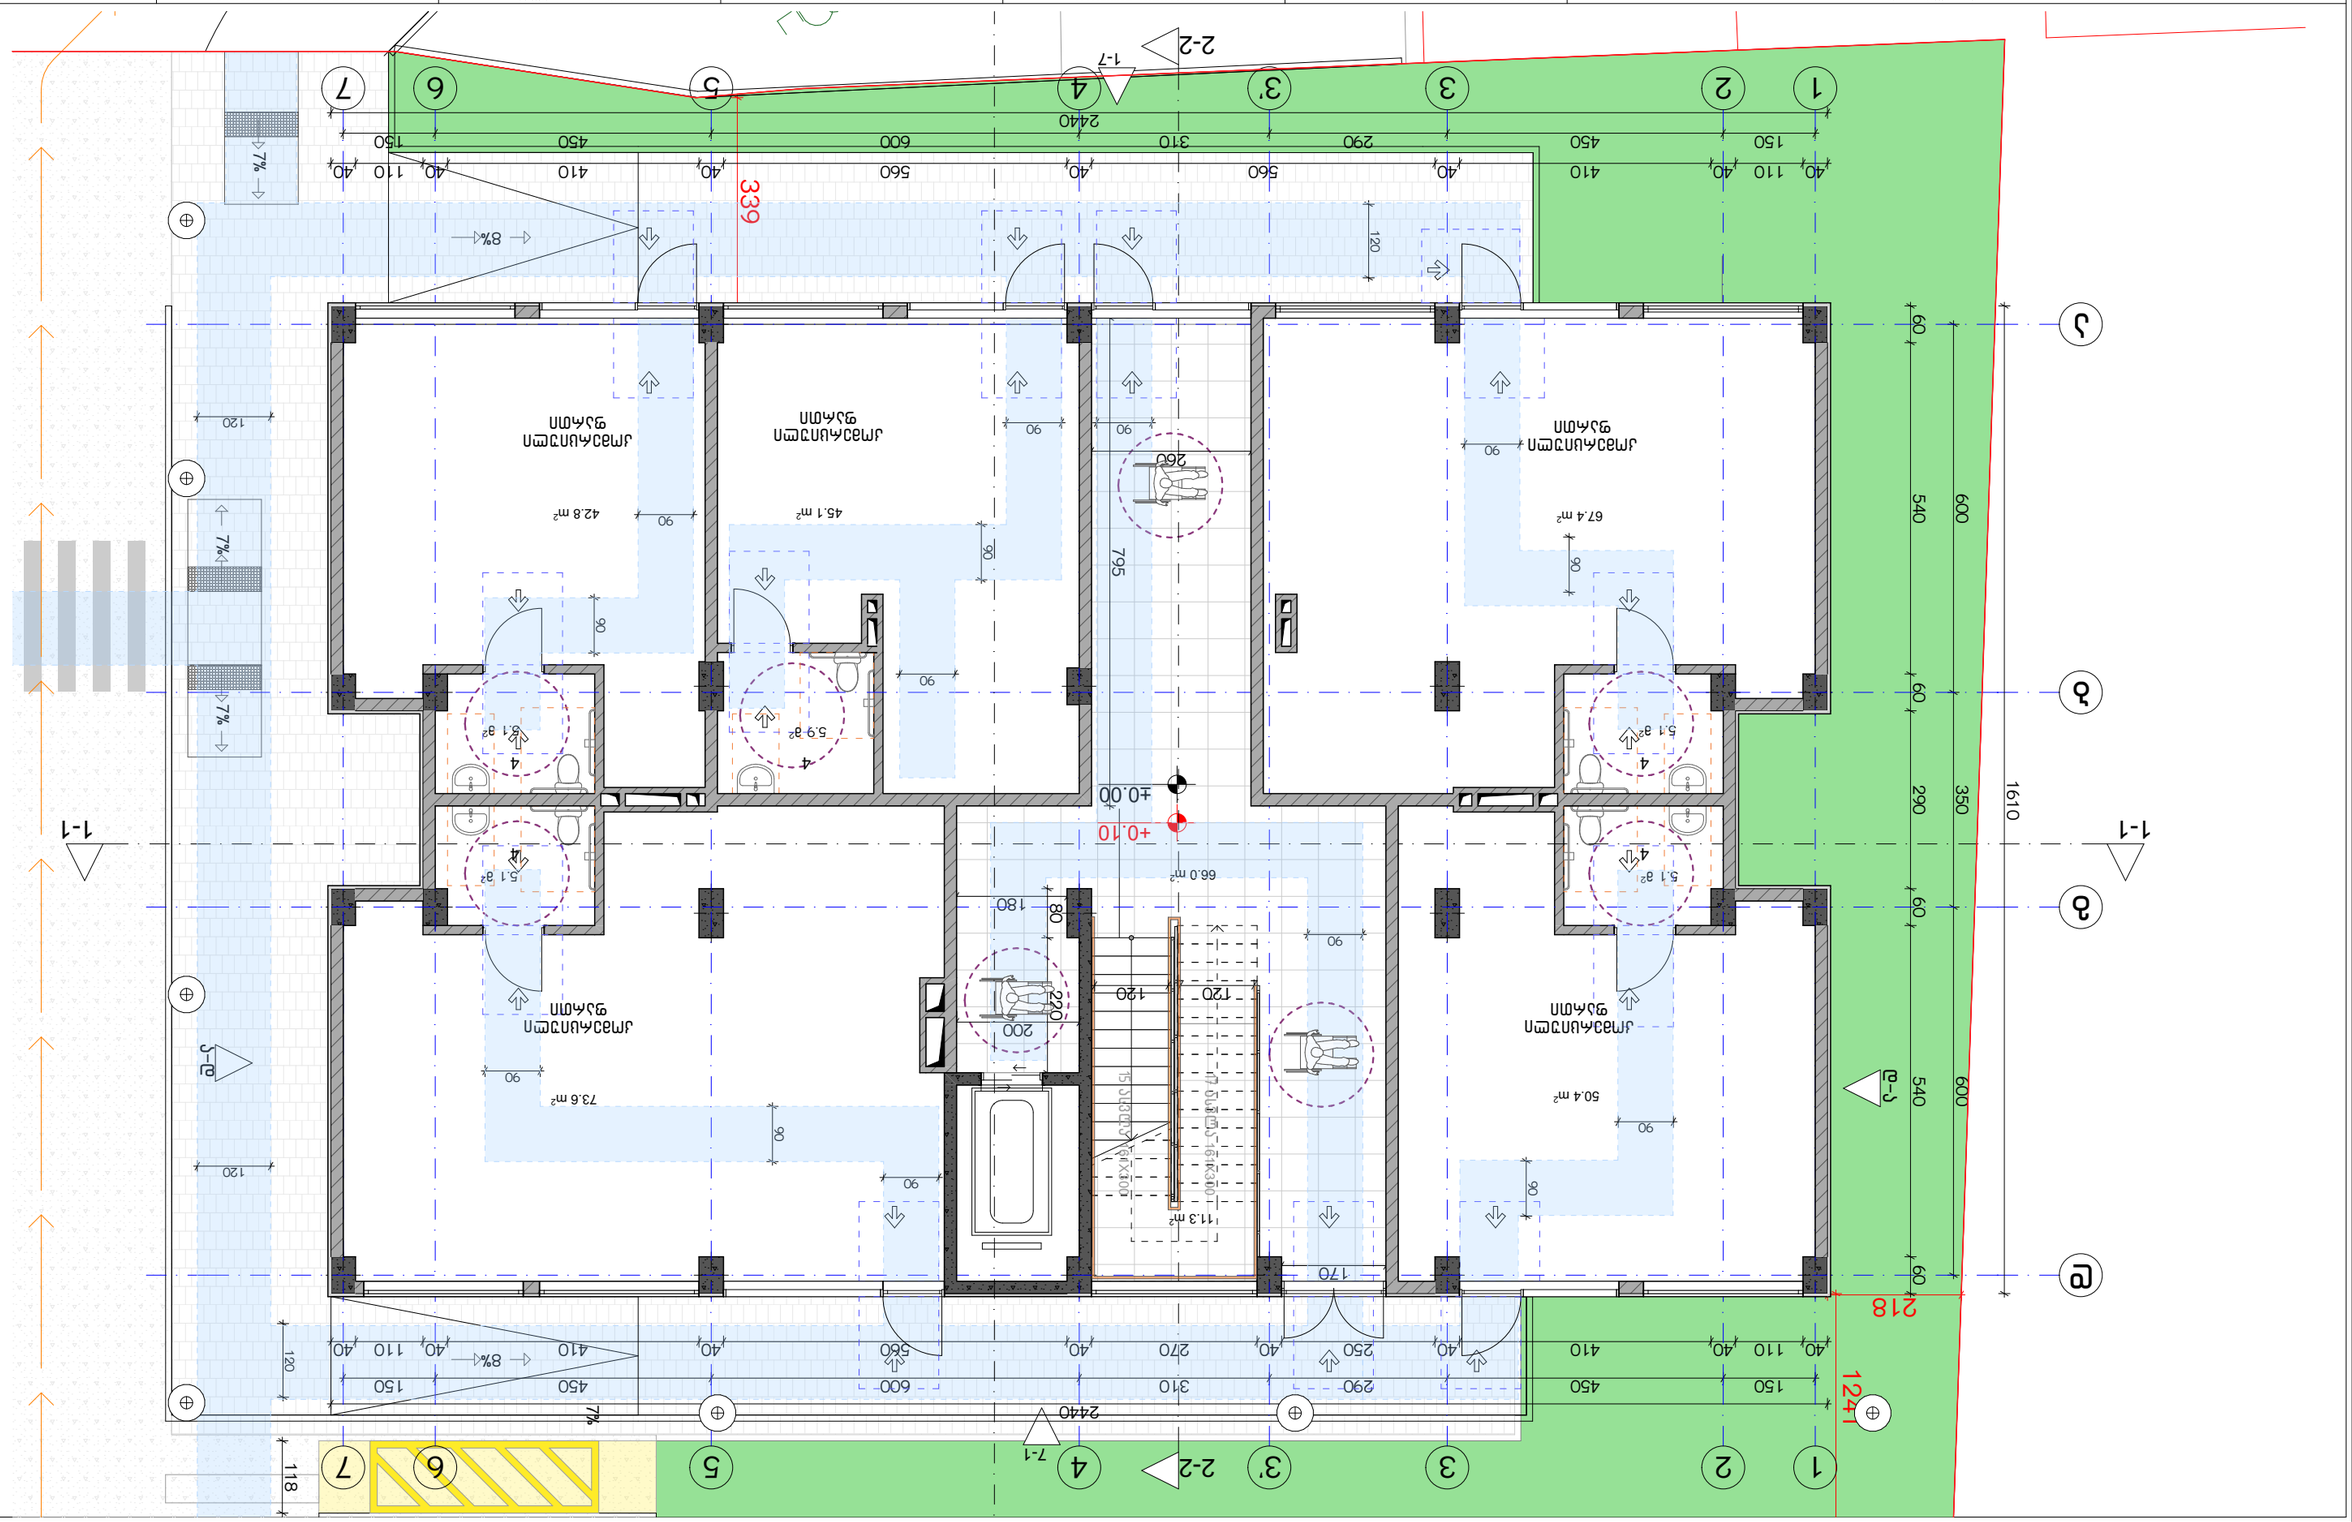

Проект:	Обект:	Фаза:	Лист:
Проектант:		Проектна фаза:	Дата:
Проектант:		Проектна фаза:	Дата:

Легенда:

№	Описание	Дата
1		
2		
3		
4		
5		
6		
7		
8		

Забележки:

1. Всички размери са в сантиметри (освен ако не е посочено друго).
2. Нивата са спрямо условна кота (±0.00).
3. Проектът е изготвен въз основа на предоставени архитектурни, конструктивни и технологични данни.

Координатна система:

Ситуация:

Проектирал:

Проектирал:

Проектирал

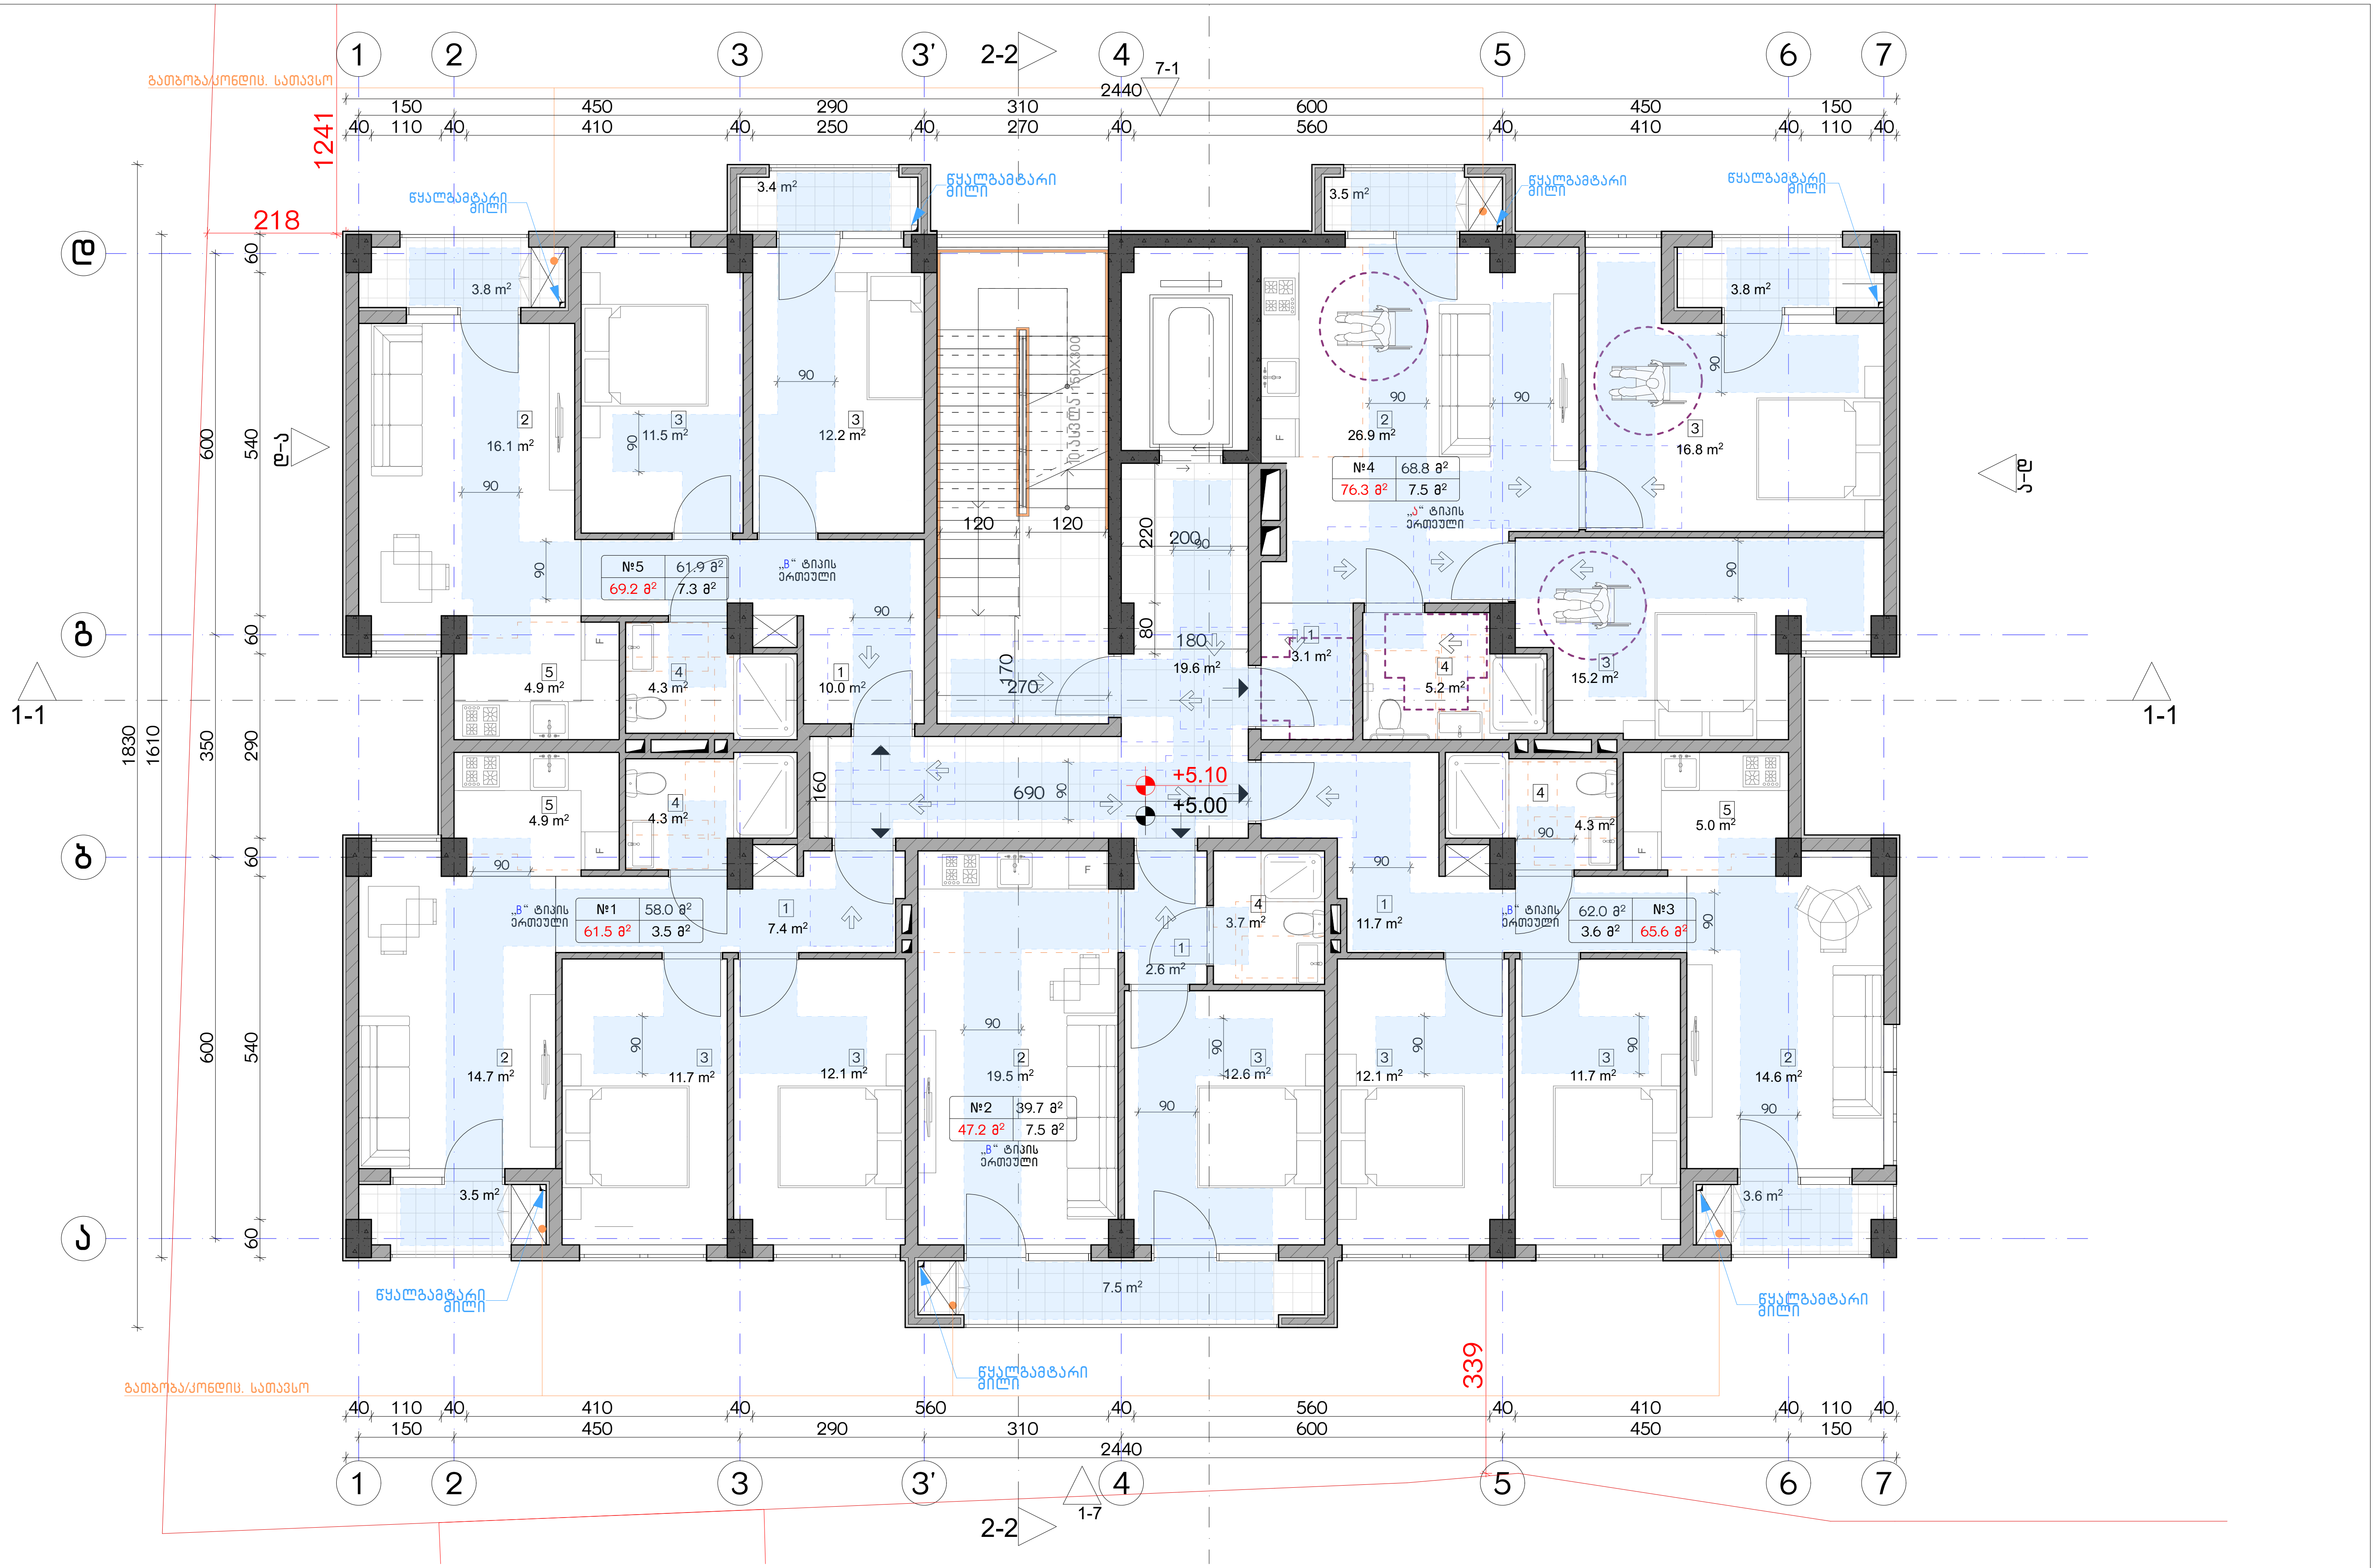

ექსპლიკაცია:

კორექტირება

№	კორექტირება	თარიღი
1		
2		
3		
4		
5		
6		
7		
8		

პირობითი ნიშნები:

- ნაკვეთის საზღვარი
- მონოლითი
- იატაკის მოჭიმვა
- შემავსებელი
- ჭრილის ხაზი
- ±0.00 კონსტრუქციული ნიშნული
- ±0.00 არქიტექტურული ნიშნული

შენიშვნები

1. ნახაზში შეტანილი ყველა ცვლილება უნდა შეთანხმდეს პროექტის ავტორთან.
2. შენობის საპროექტო ნული (±0.00) ტოლია +440.89 აბსოლუტური ნიშნულის.
3. პროექტში ყველა ზომა მოცემულია სანტიმეტრებში, ნიშნულები - მეტრებში.

მისამართი

ქ. თბილისი, ბიჭვინთის ქ. III, №13
ს/კ: 01.11.04.005.194
3869 მ²

ნახაზის დასახელება:

მისაწვდომობის გეგმა 5.00 ნიშნულზე

პროექტის სახელწოდება

მრავალბინიანი საცხოვრებელი სახლის, A ბლოკის, არქიტექტურული პროექტი

სტადია	პროექტი	
თანამდებობა	გვარი	ხელმოწერა
არქიტექტორი	კ.აბულაძე	
არქიტექტორი	კ.მინდიაშვილი	

თარიღი	2021 წ.	
ფორმატი	ფურცლები	მასშტაბი
A-3	A22	1:100

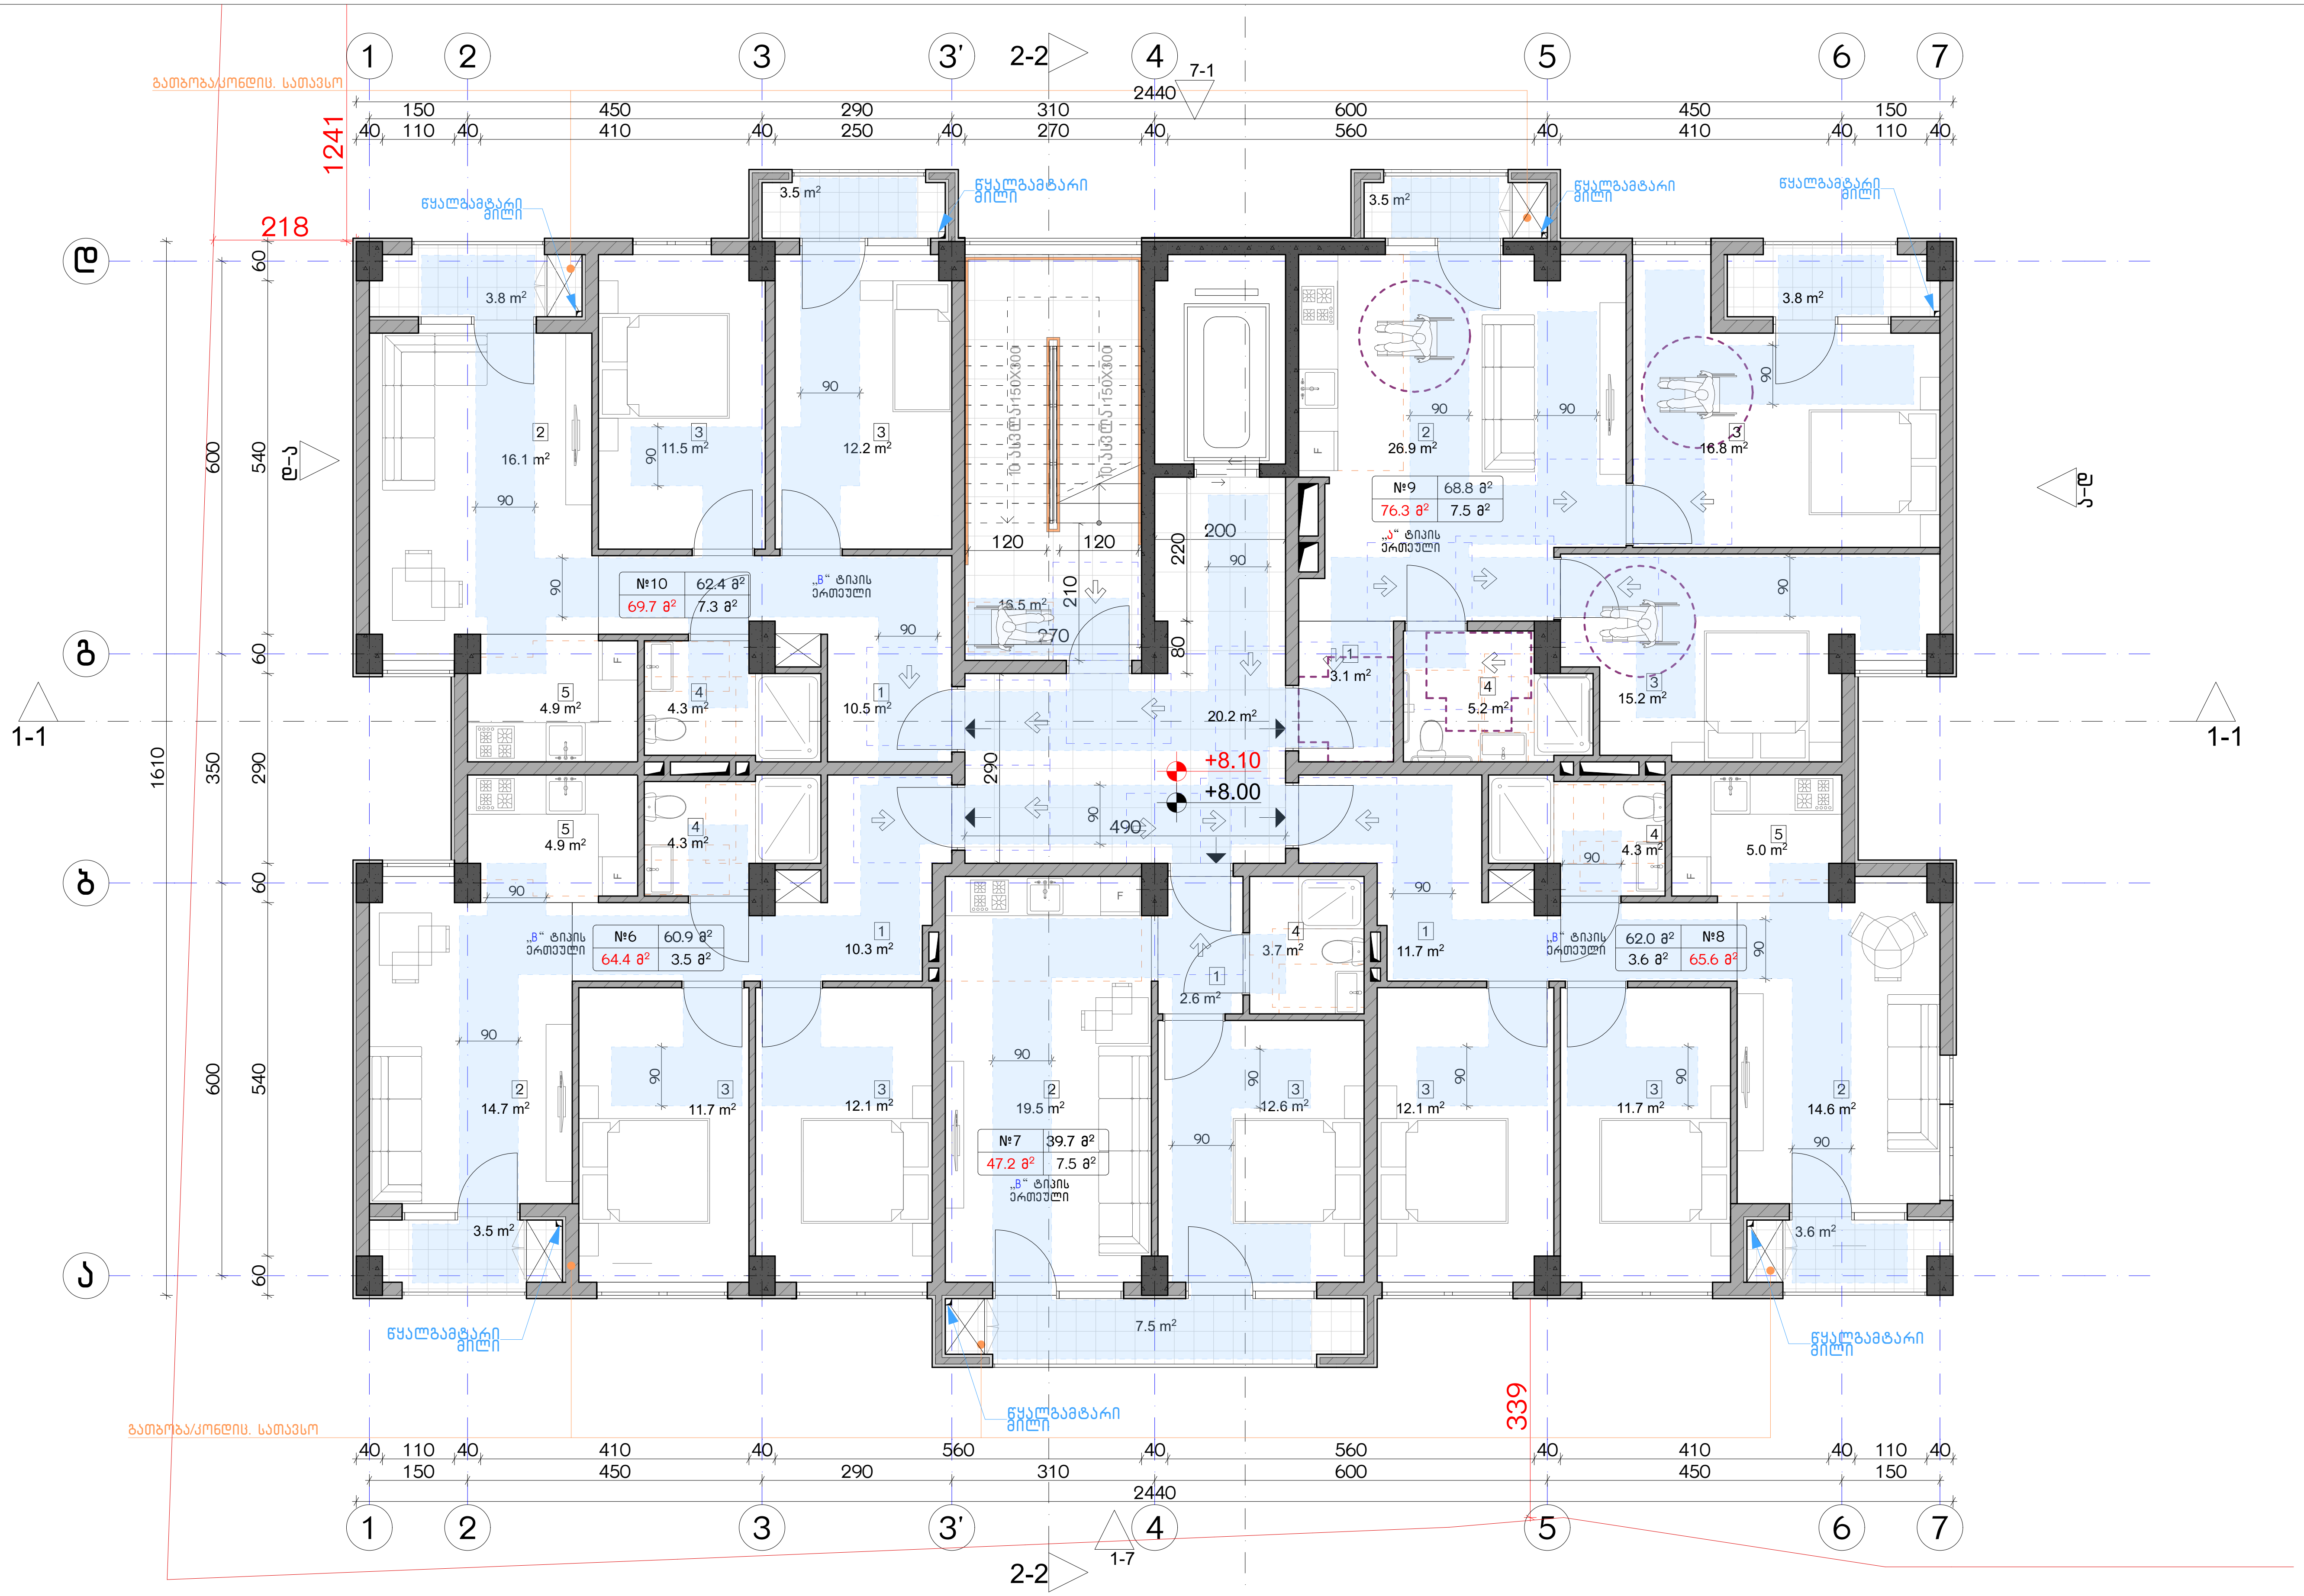

ექსპლიკაცია:	კორექტირება		
	№	კორექტირება	თარიღი
	1		
	2		
	3		
	4		
	5		
	6		
	7		
	8		

პირობითი ნიშნები:

- ნაკვეთის საზღვარი
- მონოლითი
- იატაკის მოჭიმვა
- შემავსებელი
- ჭრილის ხაზი
- ±0.00 კონსტრუქციული ნიშნული
- ±0.00 არქიტექტურული ნიშნული

შენიშვნები

1. ნახაზში შეტანილი ყველა ცვლილება უნდა შეთანხმდეს პროექტის ავტორთან.
2. შენობის საპროექტო ნული (±0.00) ტოლია +440.89 აბსოლუტური ნიშნულის.
3. პროექტში ყველა ზომა მოცემულია სანტიმეტრებში, ნიშნულები - მეტრებში.

მისამართი

ქ. თბილისი, ბიჭვინთის ქ. III, №13
ს/კ: 01.11.04.005.194
3869 მ²
.

ნახაზის დასახელება:

მისაწვდომობის გეგმა 8.00 ნიშნულზე

პროექტის სახელწოდება

მრავალბინიანი საცხოვრებელი სახლის, A ბლოკის, არქიტექტურული პროექტი

სტადია	პროექტი	
თანამდებობა	გვარი	ხელმოწერა
არქიტექტორი	კ.აბულაძე	
არქიტექტორი	კ.მინდიაშვილი	

თარიღი	2021 წ.	
ფორმატი	ფურცლები	მასშტაბი
A-3	A23	1:100

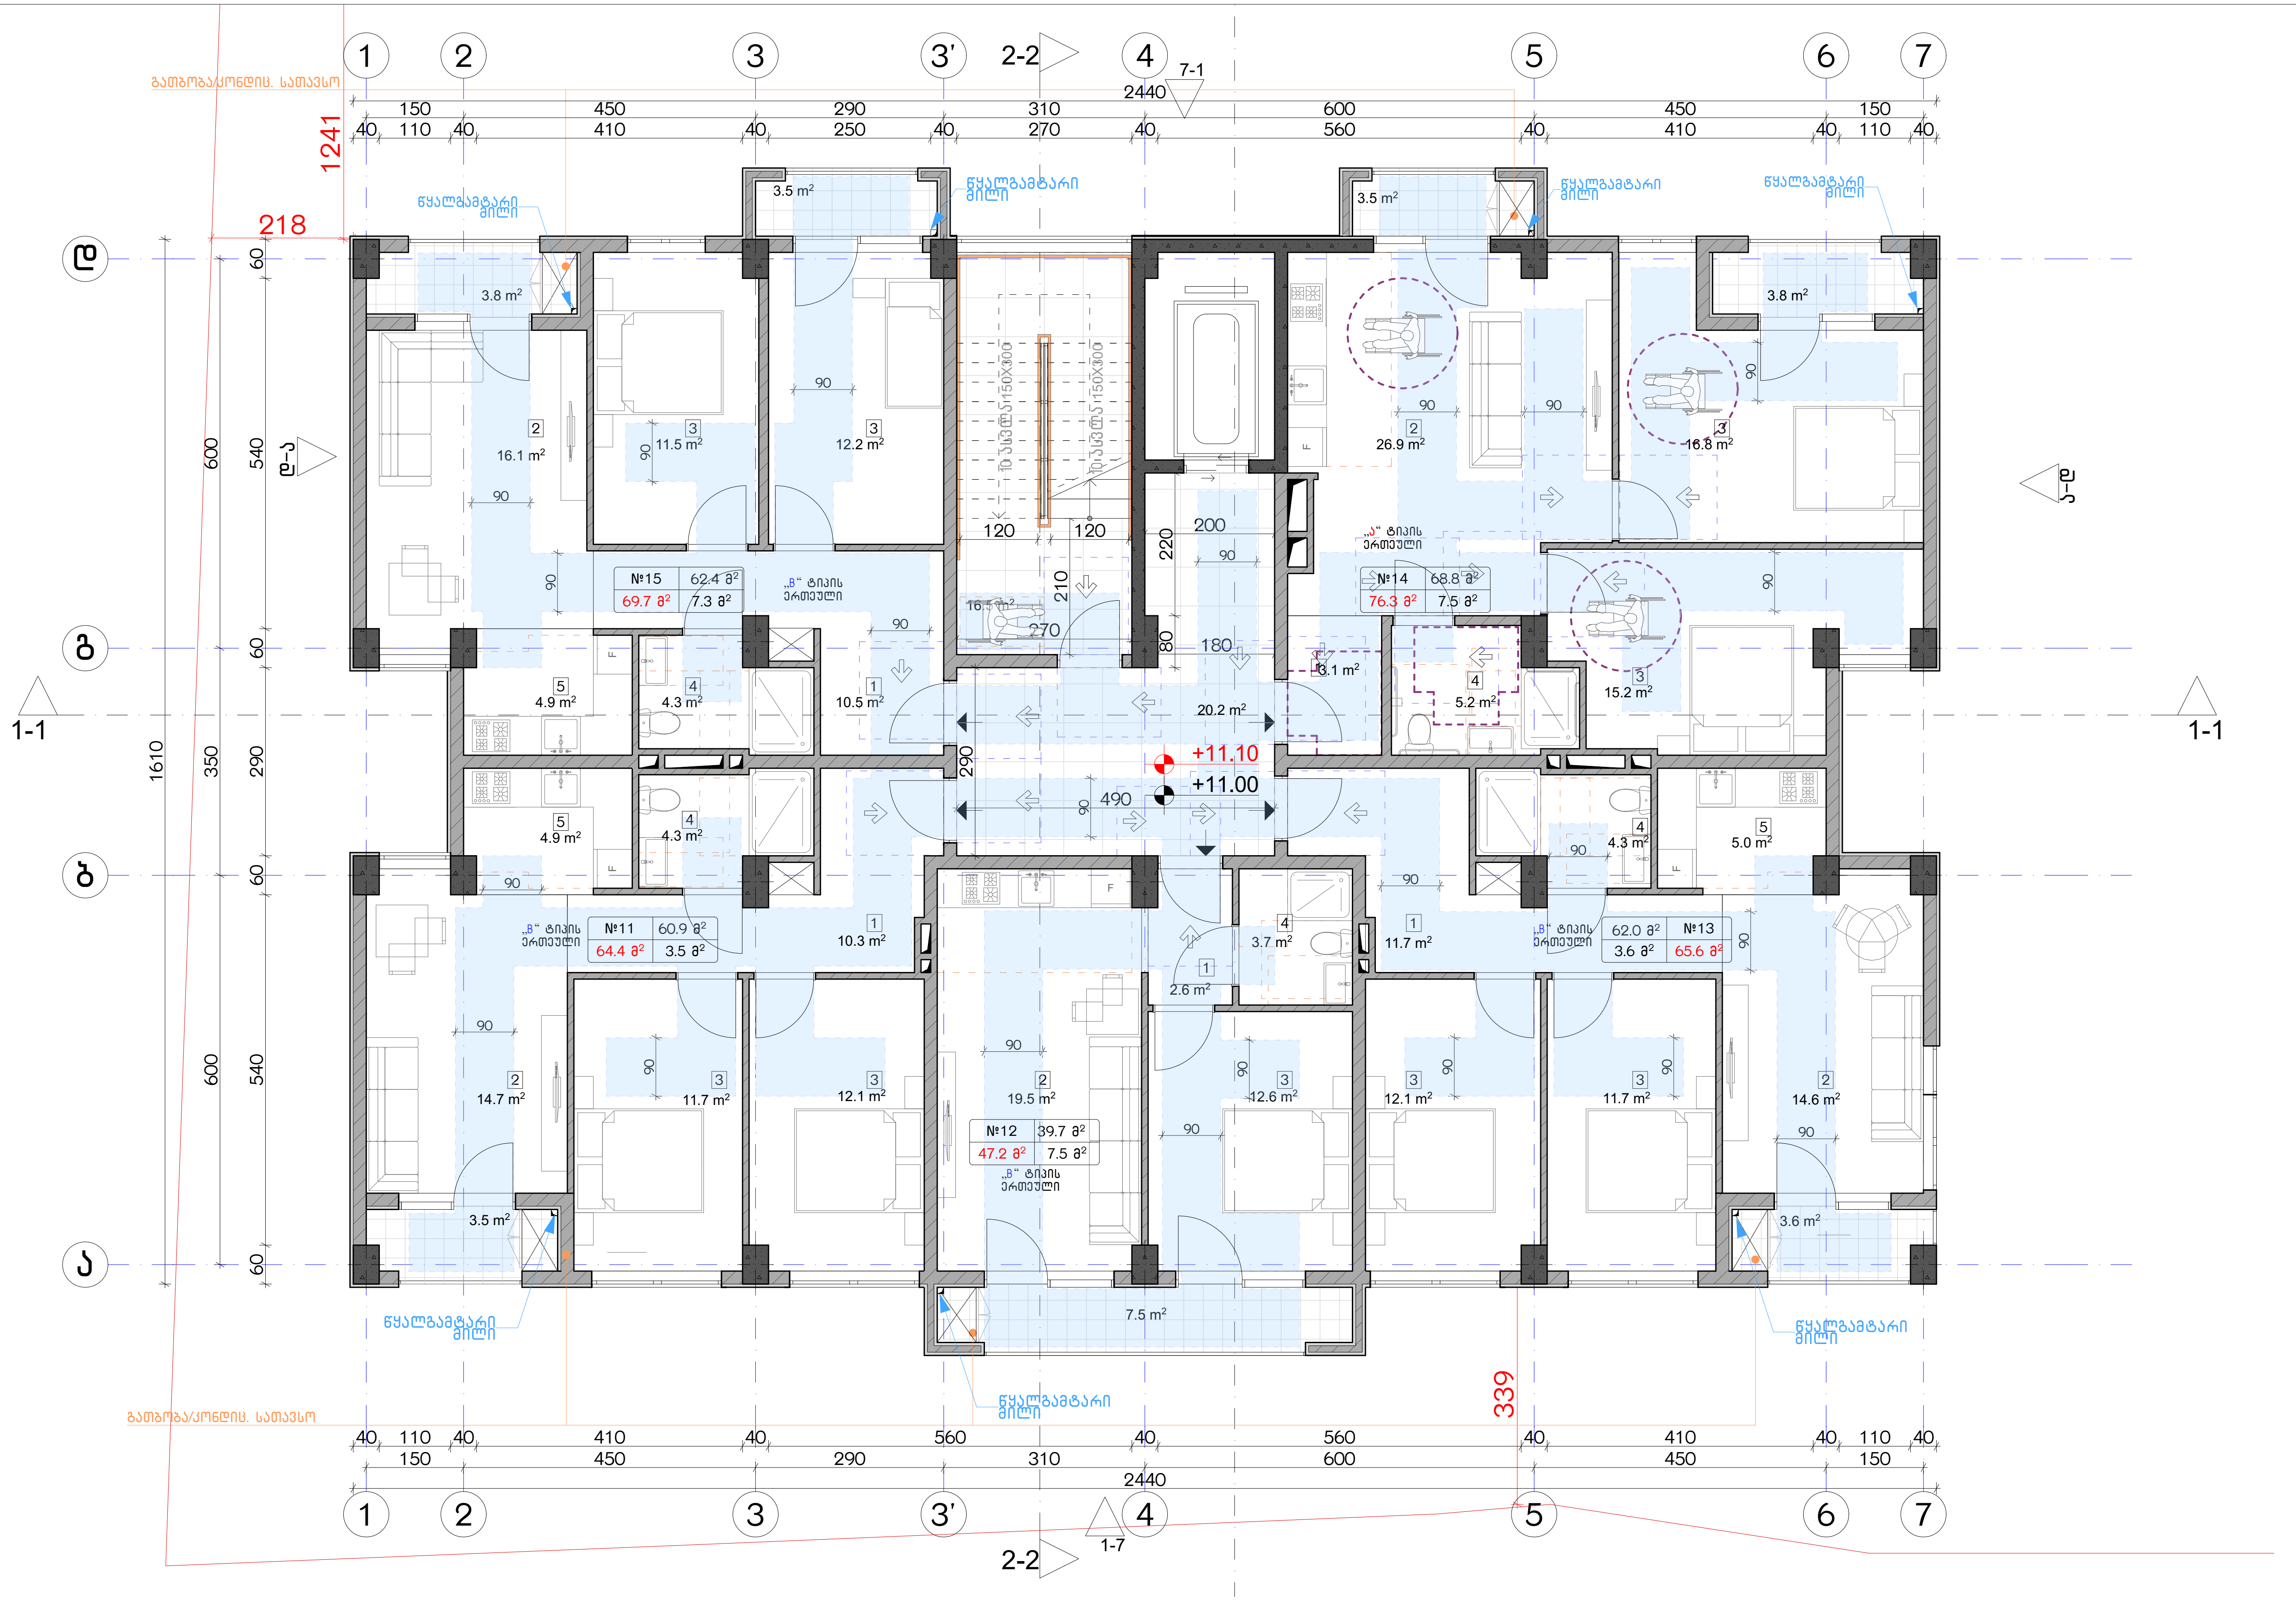

ექსპლიკაცია:

კორექტირება

№	კორექტირება	თარიღი
1		
2		
3		
4		
5		
6		
7		
8		

პირობითი ნიშნები:

- ნაკვეთის საზღვარი
- მონოლითი
- იატაკის მოჭიმვა
- შემავსებელი
- ჭრილის ხაზი
- ±0.00 კონსტრუქციული ნიშნული
- ±0.00 არქიტექტურული ნიშნული

შენიშვნები

1. ნახაზში შეტანილი ყველა ცვლილება უნდა შეთანხმდეს პროექტის ავტორთან.
2. შენობის საპროექტო ნული (±0.00) ტოლია +440.89 აბსოლუტური ნიშნულის.
3. პროექტში ყველა ზომა მოცემულია სანტიმეტრებში, ნიშნულები - მეტრებში.

მისამართი

ქ. თბილისი, ბიჭვინთის ქ. III, №13
ს/კ: 01.11.04.005.194
3869 მ²

ნახაზის დასახელება:

მისაწვდომობის გეგმა 11.00 ნიშნულზე

პროექტის სახელწოდება

მრავალბინიანი საცხოვრებელი სახლის, A ბლოკის, არქიტექტურული პროექტი

სტადია	პროექტი	
თანამდებობა	გვარი	ხელმოწერა
არქიტექტორი	კ.აბულაძე	
არქიტექტორი	კ.მინდიაშვილი	

თარიღი	2021 წ.	
ფორმატი	ფურცლები	მასშტაბი
A-3	A24	1:100

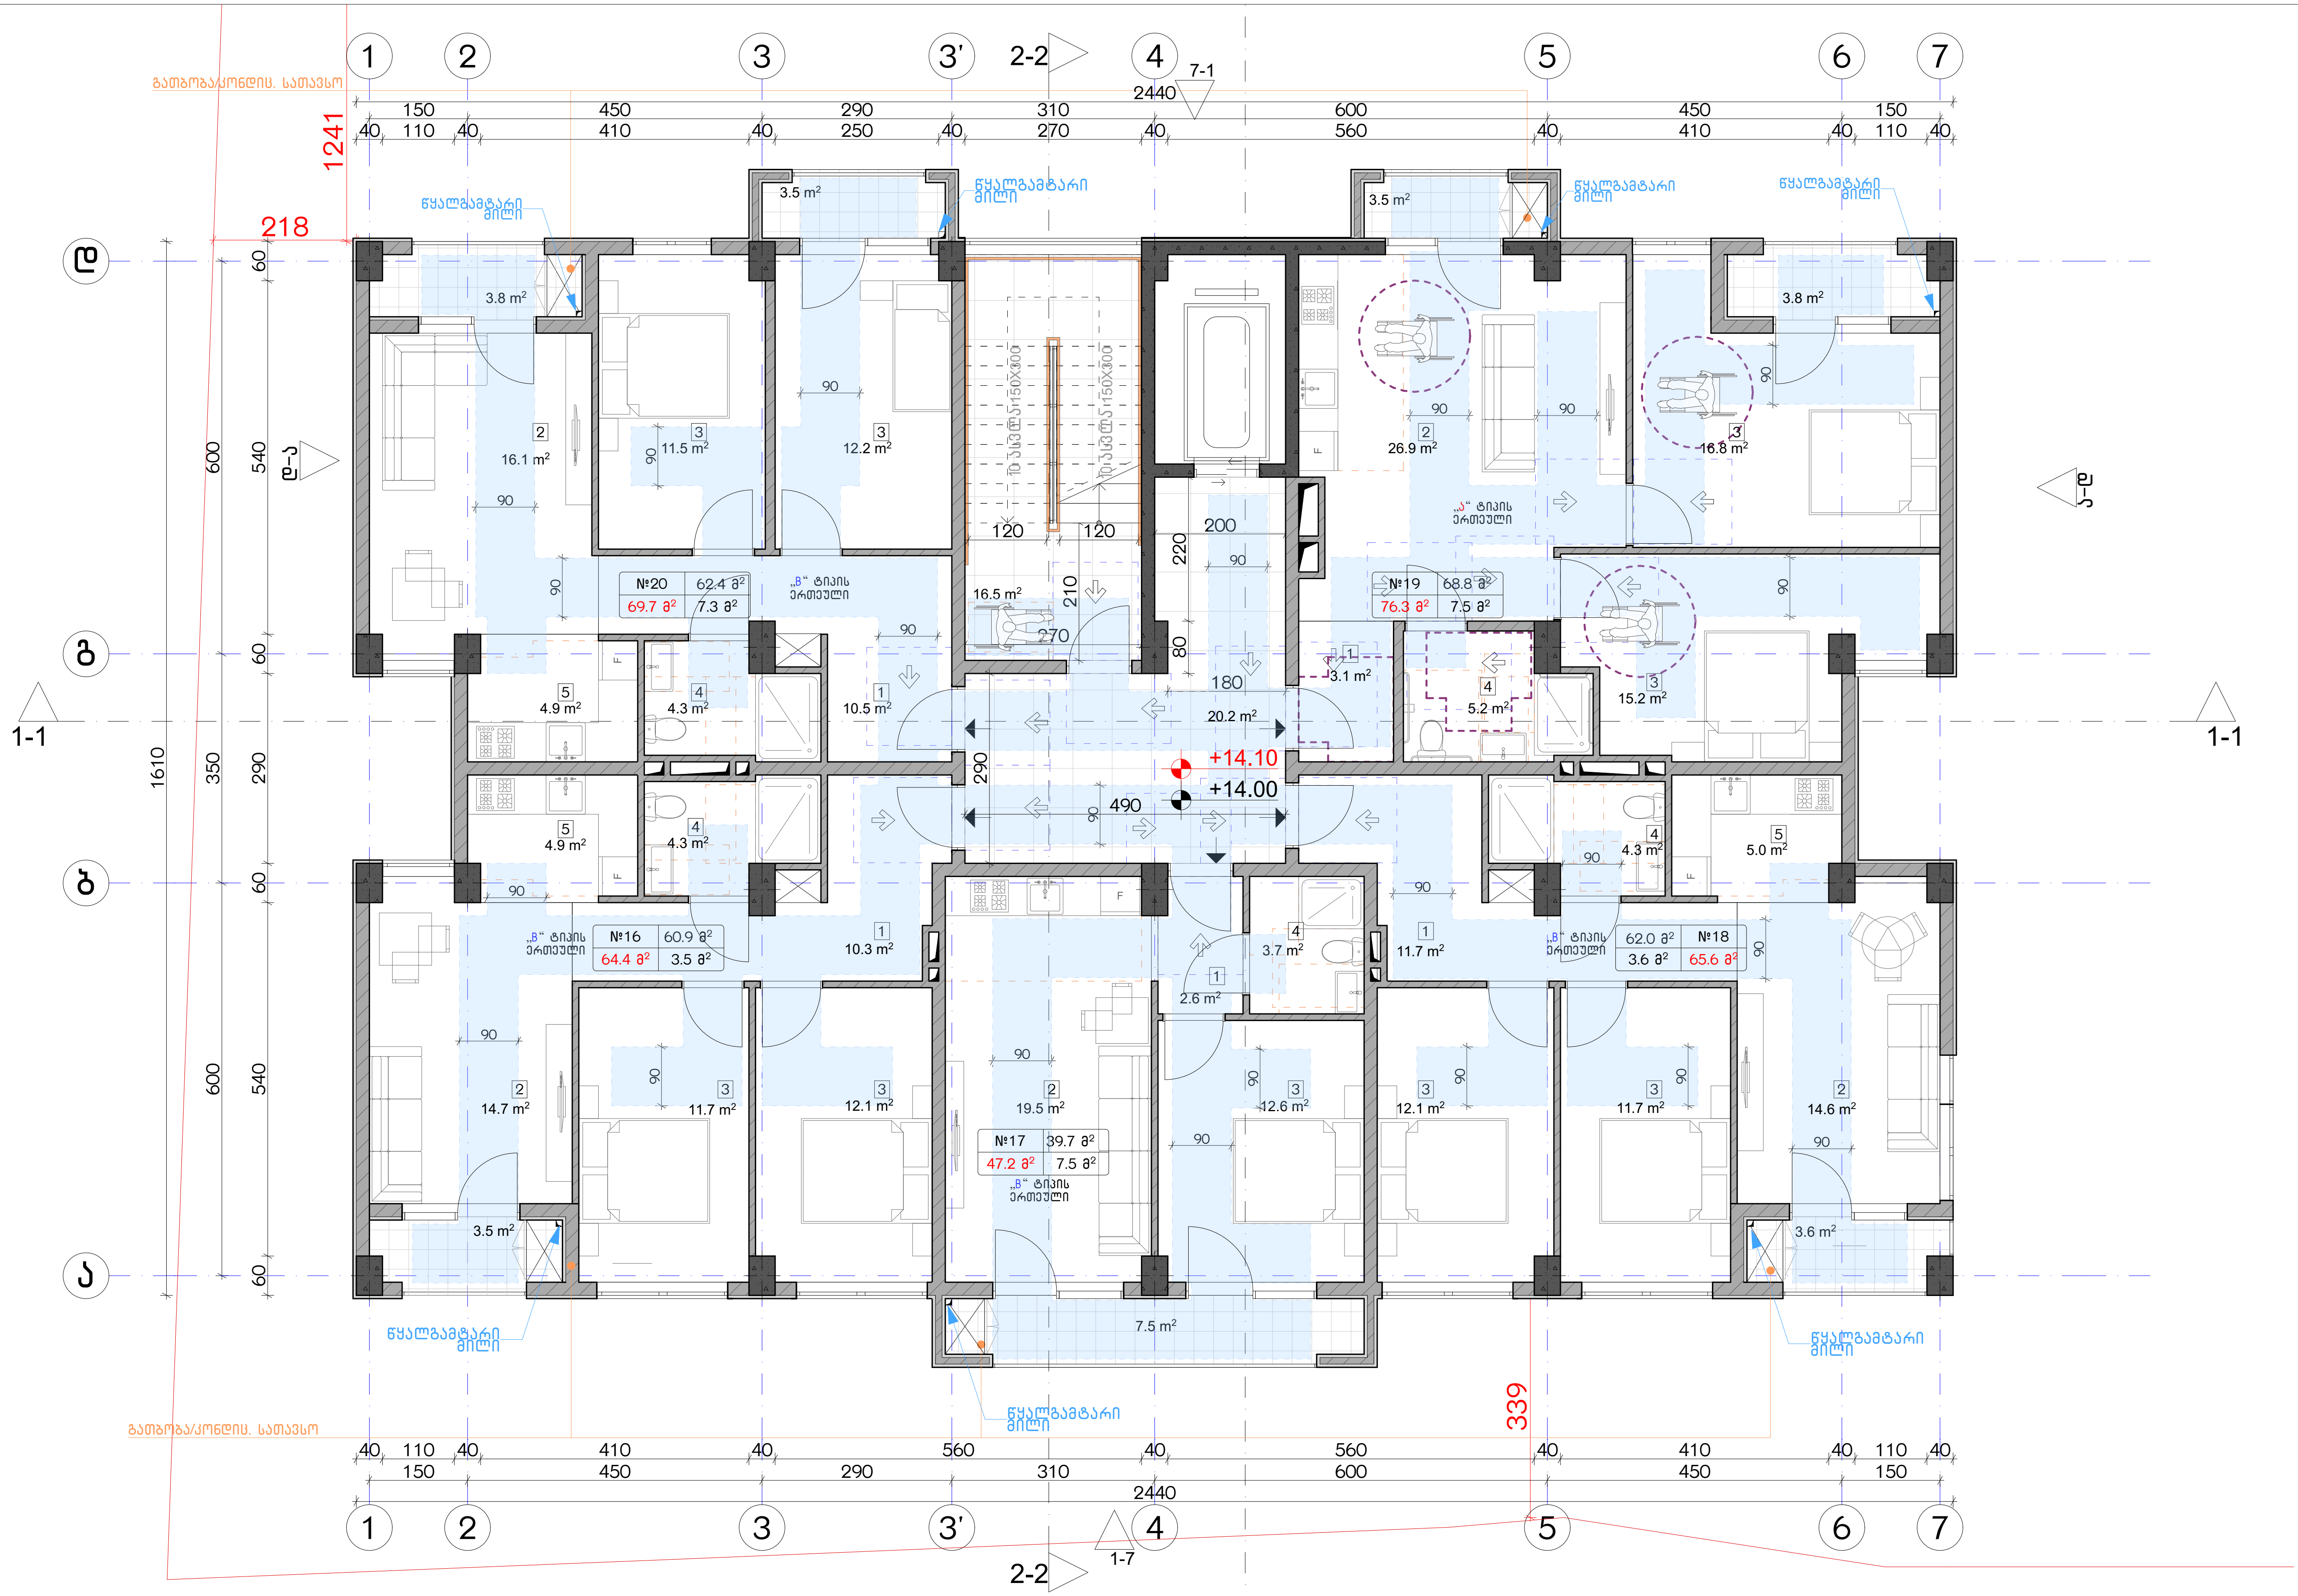

ექსპლიკაცია:

კორექტირება		
№	კორექტირება	თარიღი
1		
2		
3		
4		
5		
6		
7		
8		

პირობითი ნიშნები:

- ნაკვეთის საზღვარი
- მონოლითი
- იატაკის მოჭიმვა
- შემავსებელი
- ჭრილის ხაზი
- ±0.00 კონსტრუქციული ნიშნული
- ±0.00 არქიტექტურული ნიშნული

შენიშვნები

1. ნახაზში შეტანილი ყველა ცვლილება უნდა შეთანხმდეს პროექტის ავტორთან.
2. შენობის საპროექტო ნული (±0.00) ტოლია +440.89 აბსოლუტური ნიშნულის.
3. პროექტში ყველა ზომა მოცემულია სანტიმეტრებში, ნიშნულები - მეტრებში.

მისამართი

ქ. თბილისი, ბიჭვინთის ქ. III, №13
ს/კ: 01.11.04.005.194
3869 მ²

ნახაზის დასახელება:

მისაწვდომობის გეგმა 14.00 ნიშნულზე

პროექტის სახელწოდება

მრავალბინიანი საცხოვრებელი სახლის, **A** ბლოკის, არქიტექტურული პროექტი

სტადია	პროექტი	
თანამდებობა	გვარი	ხელმოწერა
არქიტექტორი	კ.აბულაძე	
არქიტექტორი	კ.მინდიაშვილი	

თარიღი	2021 წ.	
ფორმატი	ფურცლები	მასშტაბი
A-3	A25	1:100

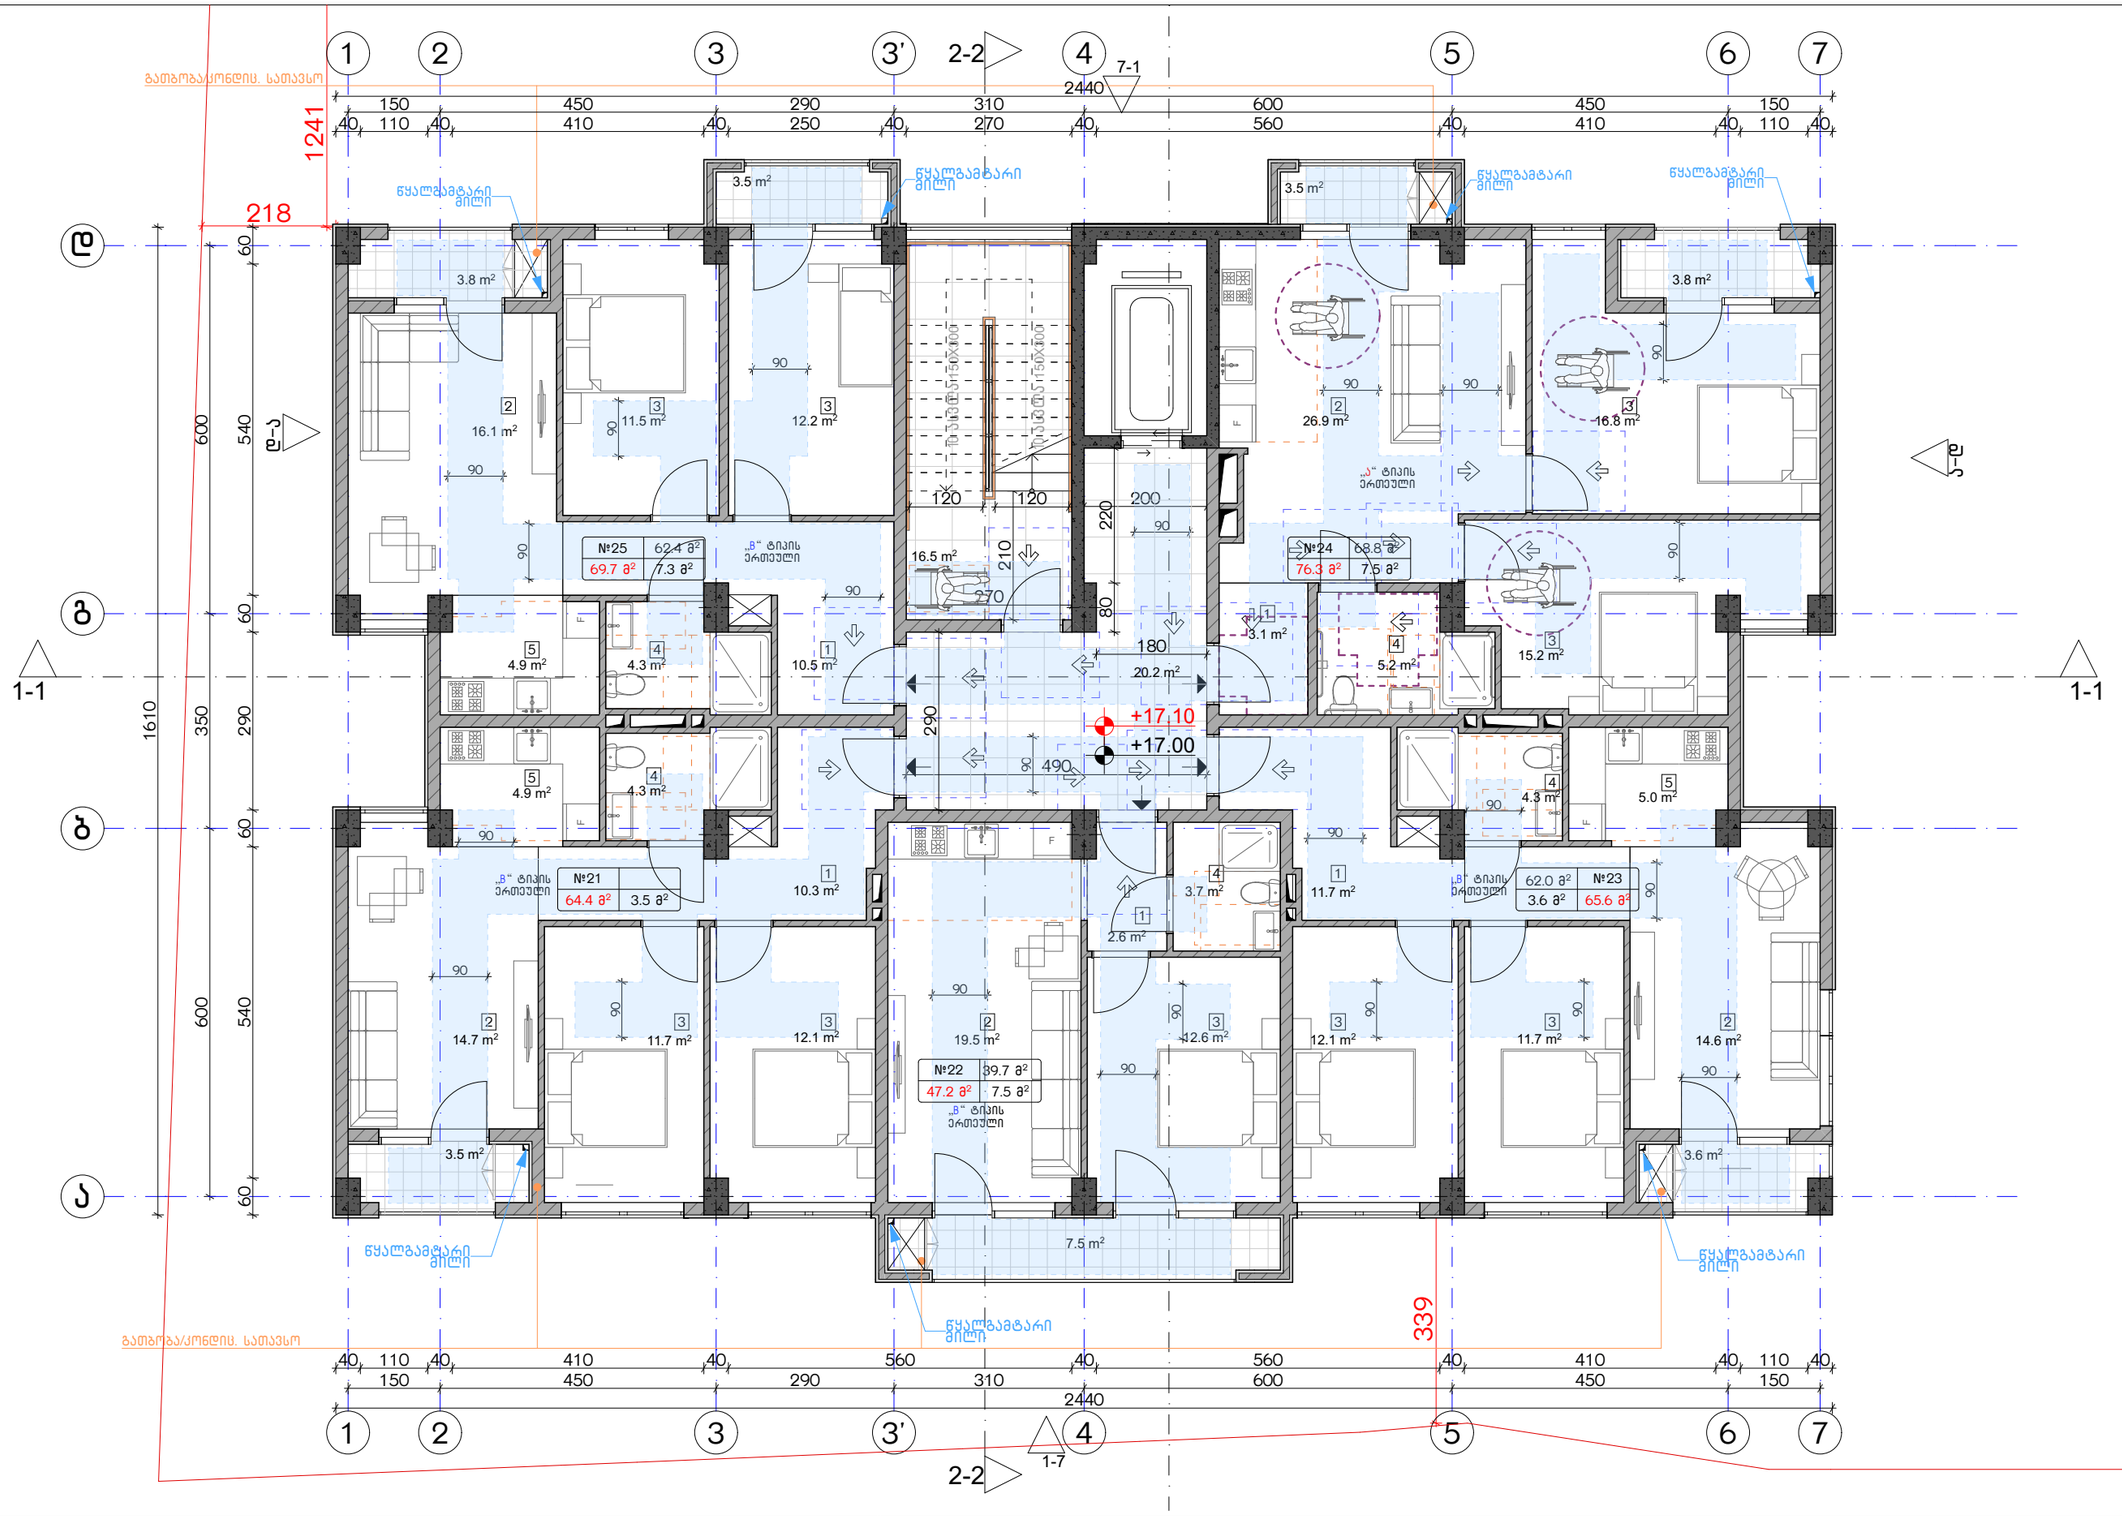

ექსპლიკაცია:

კორექტირება		
№	კორექტირება	თარიღი
1		
2		
3		
4		
5		
6		
7		
8		

პირობითი ნიშნები:

- ნაკვეთის საზღვარი
- მონოლითი
- იატაკის მოჯირკვა
- შემავსებელი
- ჭრილის ხაზი
- ±0.00 კონსტრუქციული ნიშნული
- ±0.00 არქიტექტურული ნიშნული

შენიშვნები

1. ნახაზში შეტანილი ცვლილება უნდა შეთანხმდეს პროექტის ავტორთან.
2. შენობის საპროექტო ნული (±0.00) ტოლია +440.89 აბსოლუტური ნიშნულის.
3. პროექტში ცვლილა ზომა მოცემულია სანტიმეტრებში, ნიშნულები - მეტრებში.

მისამართი

ქ. თბილისი, ბიჭვინთის ქ. III, №13
ს/კ: 01.11.04.005.194
3869 მ²

ნახაზის დასახელება:

მისაწვდომობის გეგმა 17.00 ნიშნულზე

პროექტის სახელწოდება

მრავალბინიანი საცხოვრებელი სახლის,
A ბლოკის, არქიტექტურული პროექტი

სტადია	პროექტი	
თანამდებობა	გვარი	ხელმოწერა
არქიტექტორი	კ.აბულაძე	
არქიტექტორი	ქ.ჭინჭიაშვილი	

თარიღი 2021 წ.

ფურცლის	ფურცლების	მასშტაბი
A-3	A26	1:100

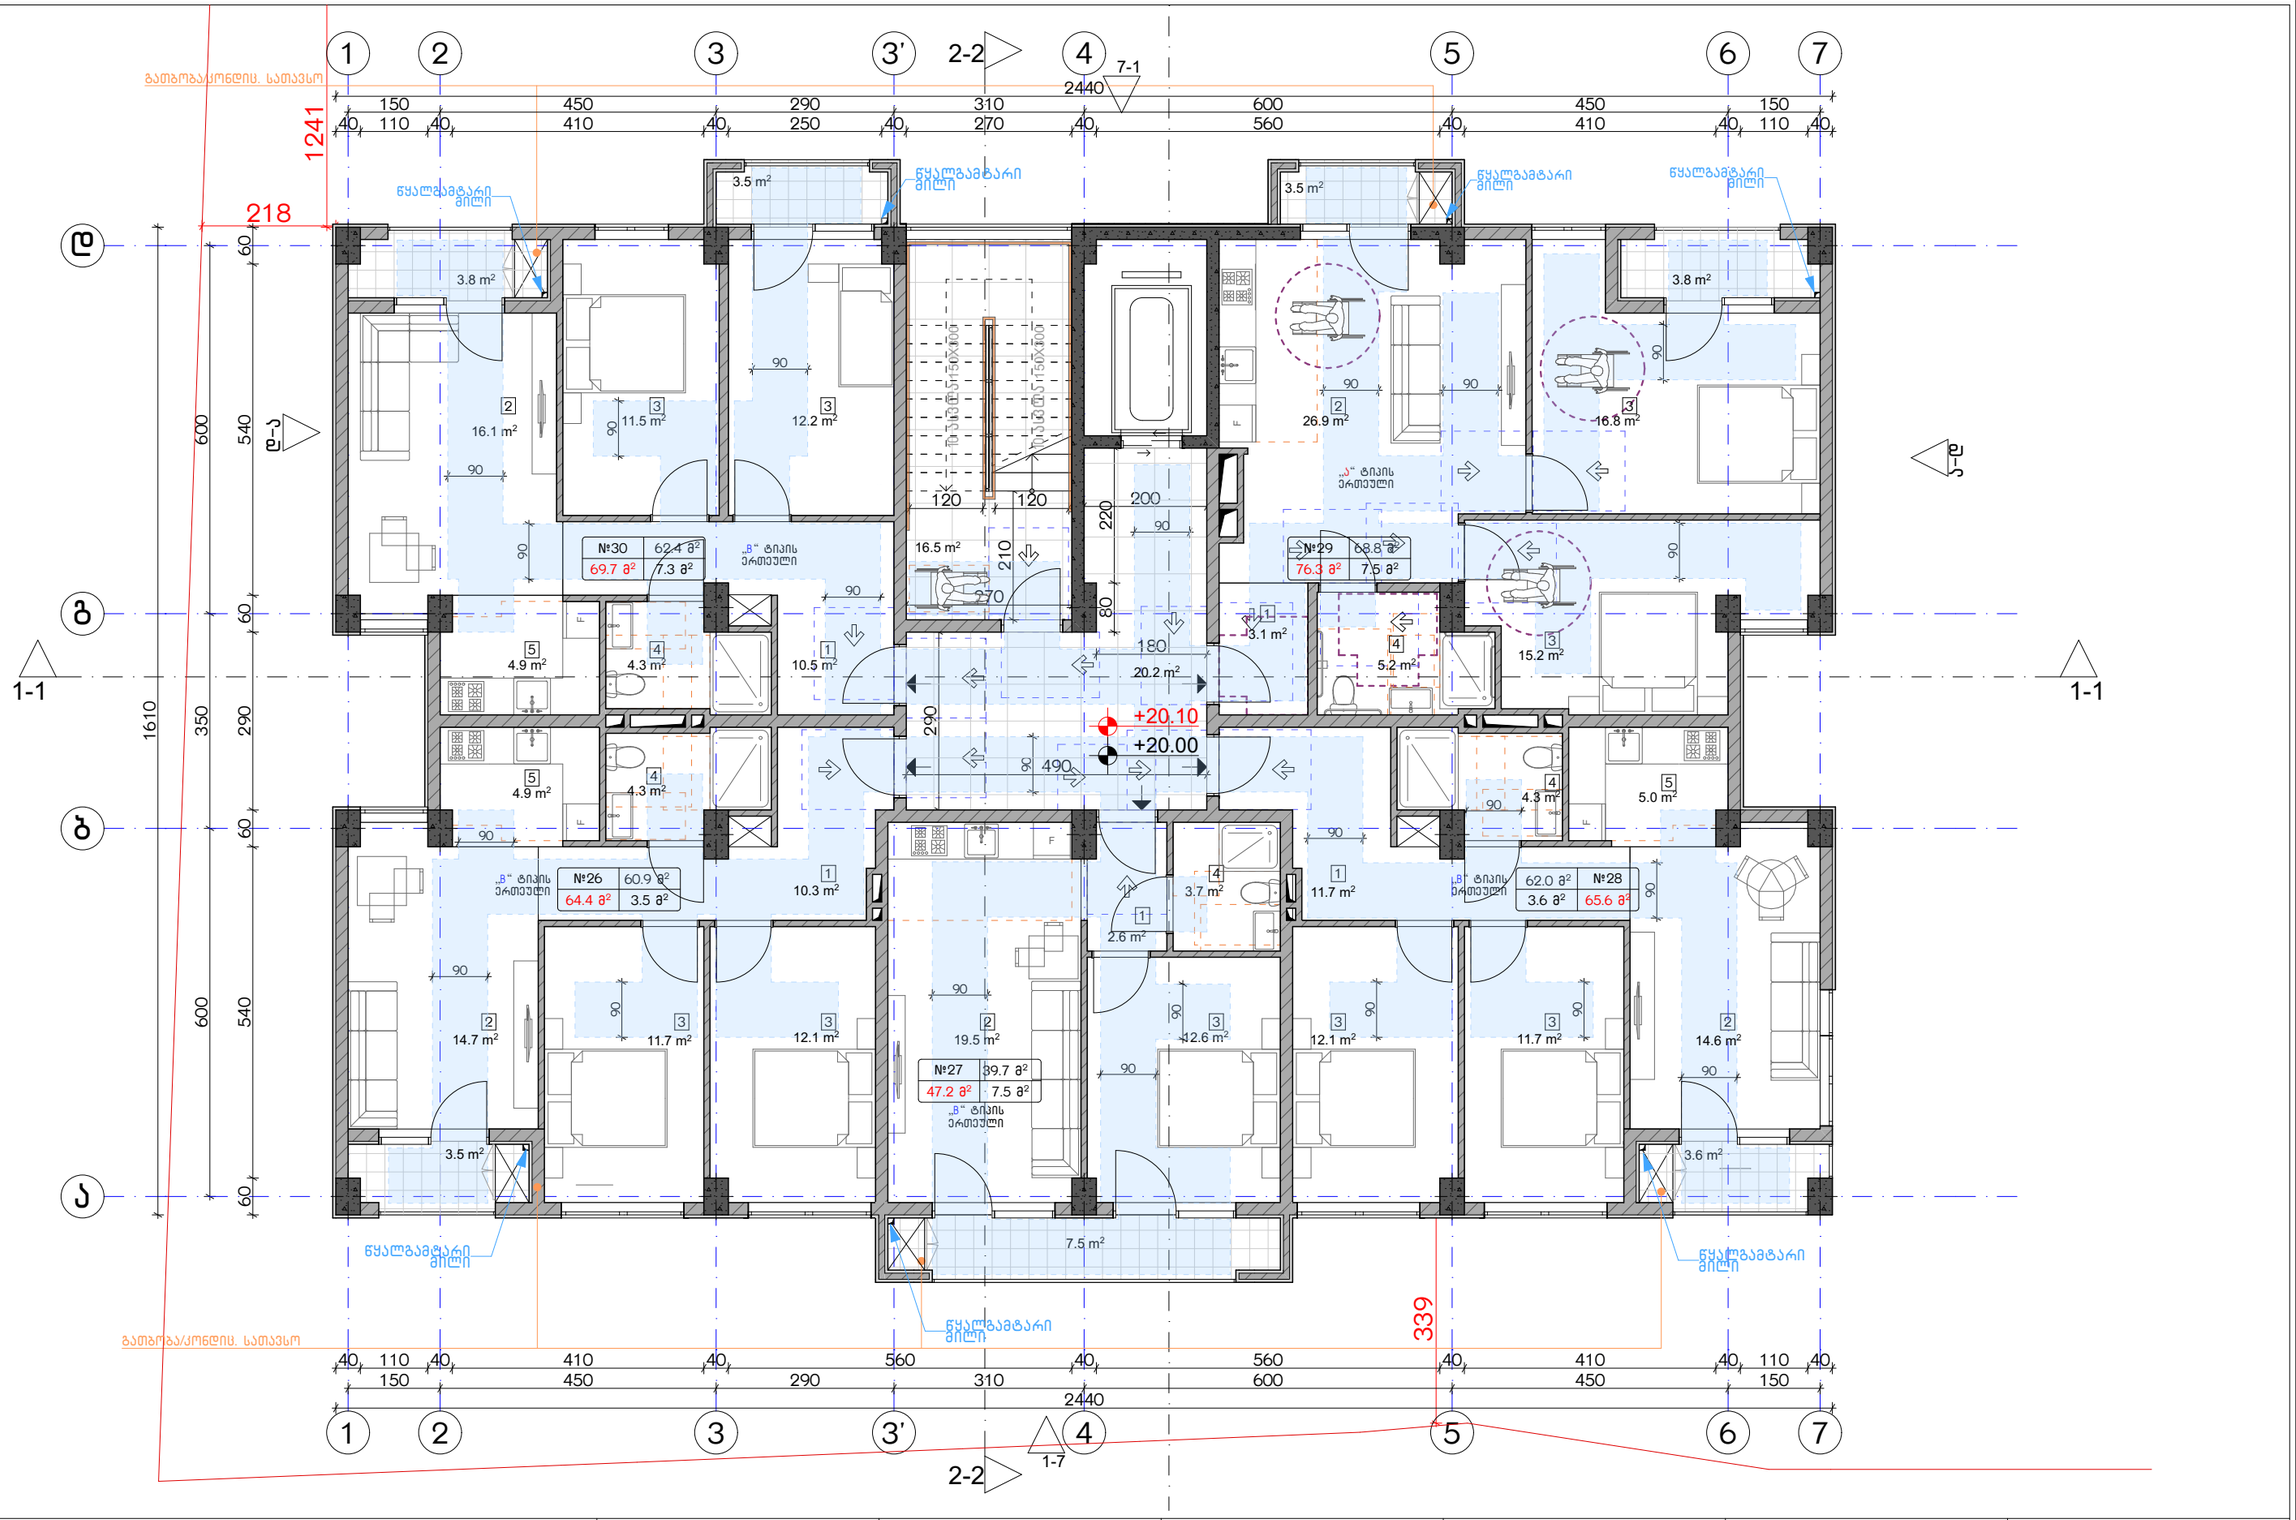

ექსპლიკაცია:	კორექტირება			პირობითი ნიშნები:	შენიშვნები	ნახაზის დასახელება:	პროექტის სახელწოდება	
	№	კორექტირება	თარიღი	ნაკვეთის საზღვარი მონოლითი იატაკის მოჯირკვა შემავსებელი ჭრილის ხაზი ±0.00 კონსტრუქციული ნიშნული ±0.00 არქიტექტურული ნიშნული	1. ნახაზში შეტანილი ცვლილება უნდა შეთანხმდეს პროექტის ავტორთან. 2. შენობის საპროექტო ნული (±0.00) ტოლია +440.89 აბსოლუტური ნიშნულის. 3. პროექტში ცვლილება ზომა მოცემულია სანტიმეტრებში, ნიშნულები - მეტრებში.	მისაწვდომობის გეგმა 20.00 ნიშნულზე	მრავალბინიანი საცხოვრებელი სახლის, A ბლოკის, არქიტექტურული პროექტი	
	1				მისამართი		სტადია პროექტი	
	2				ქ. თბილისი, ბიჭვინთის ქ. III, №13 ს/კ: 01.11.04.005.194 3869 მ²		თანამდებობა გვარი ხელმოწერა	
	3							თარიღი 2021 წ.
	4						არქიტექტორი კ.აბულაძე	ფურცლის ფურცლები მასშტაბი
	5						არქიტექტორი ქ.ჭინღილაშვილი	A-3 A27 1:100
	6							
	7							
	8							

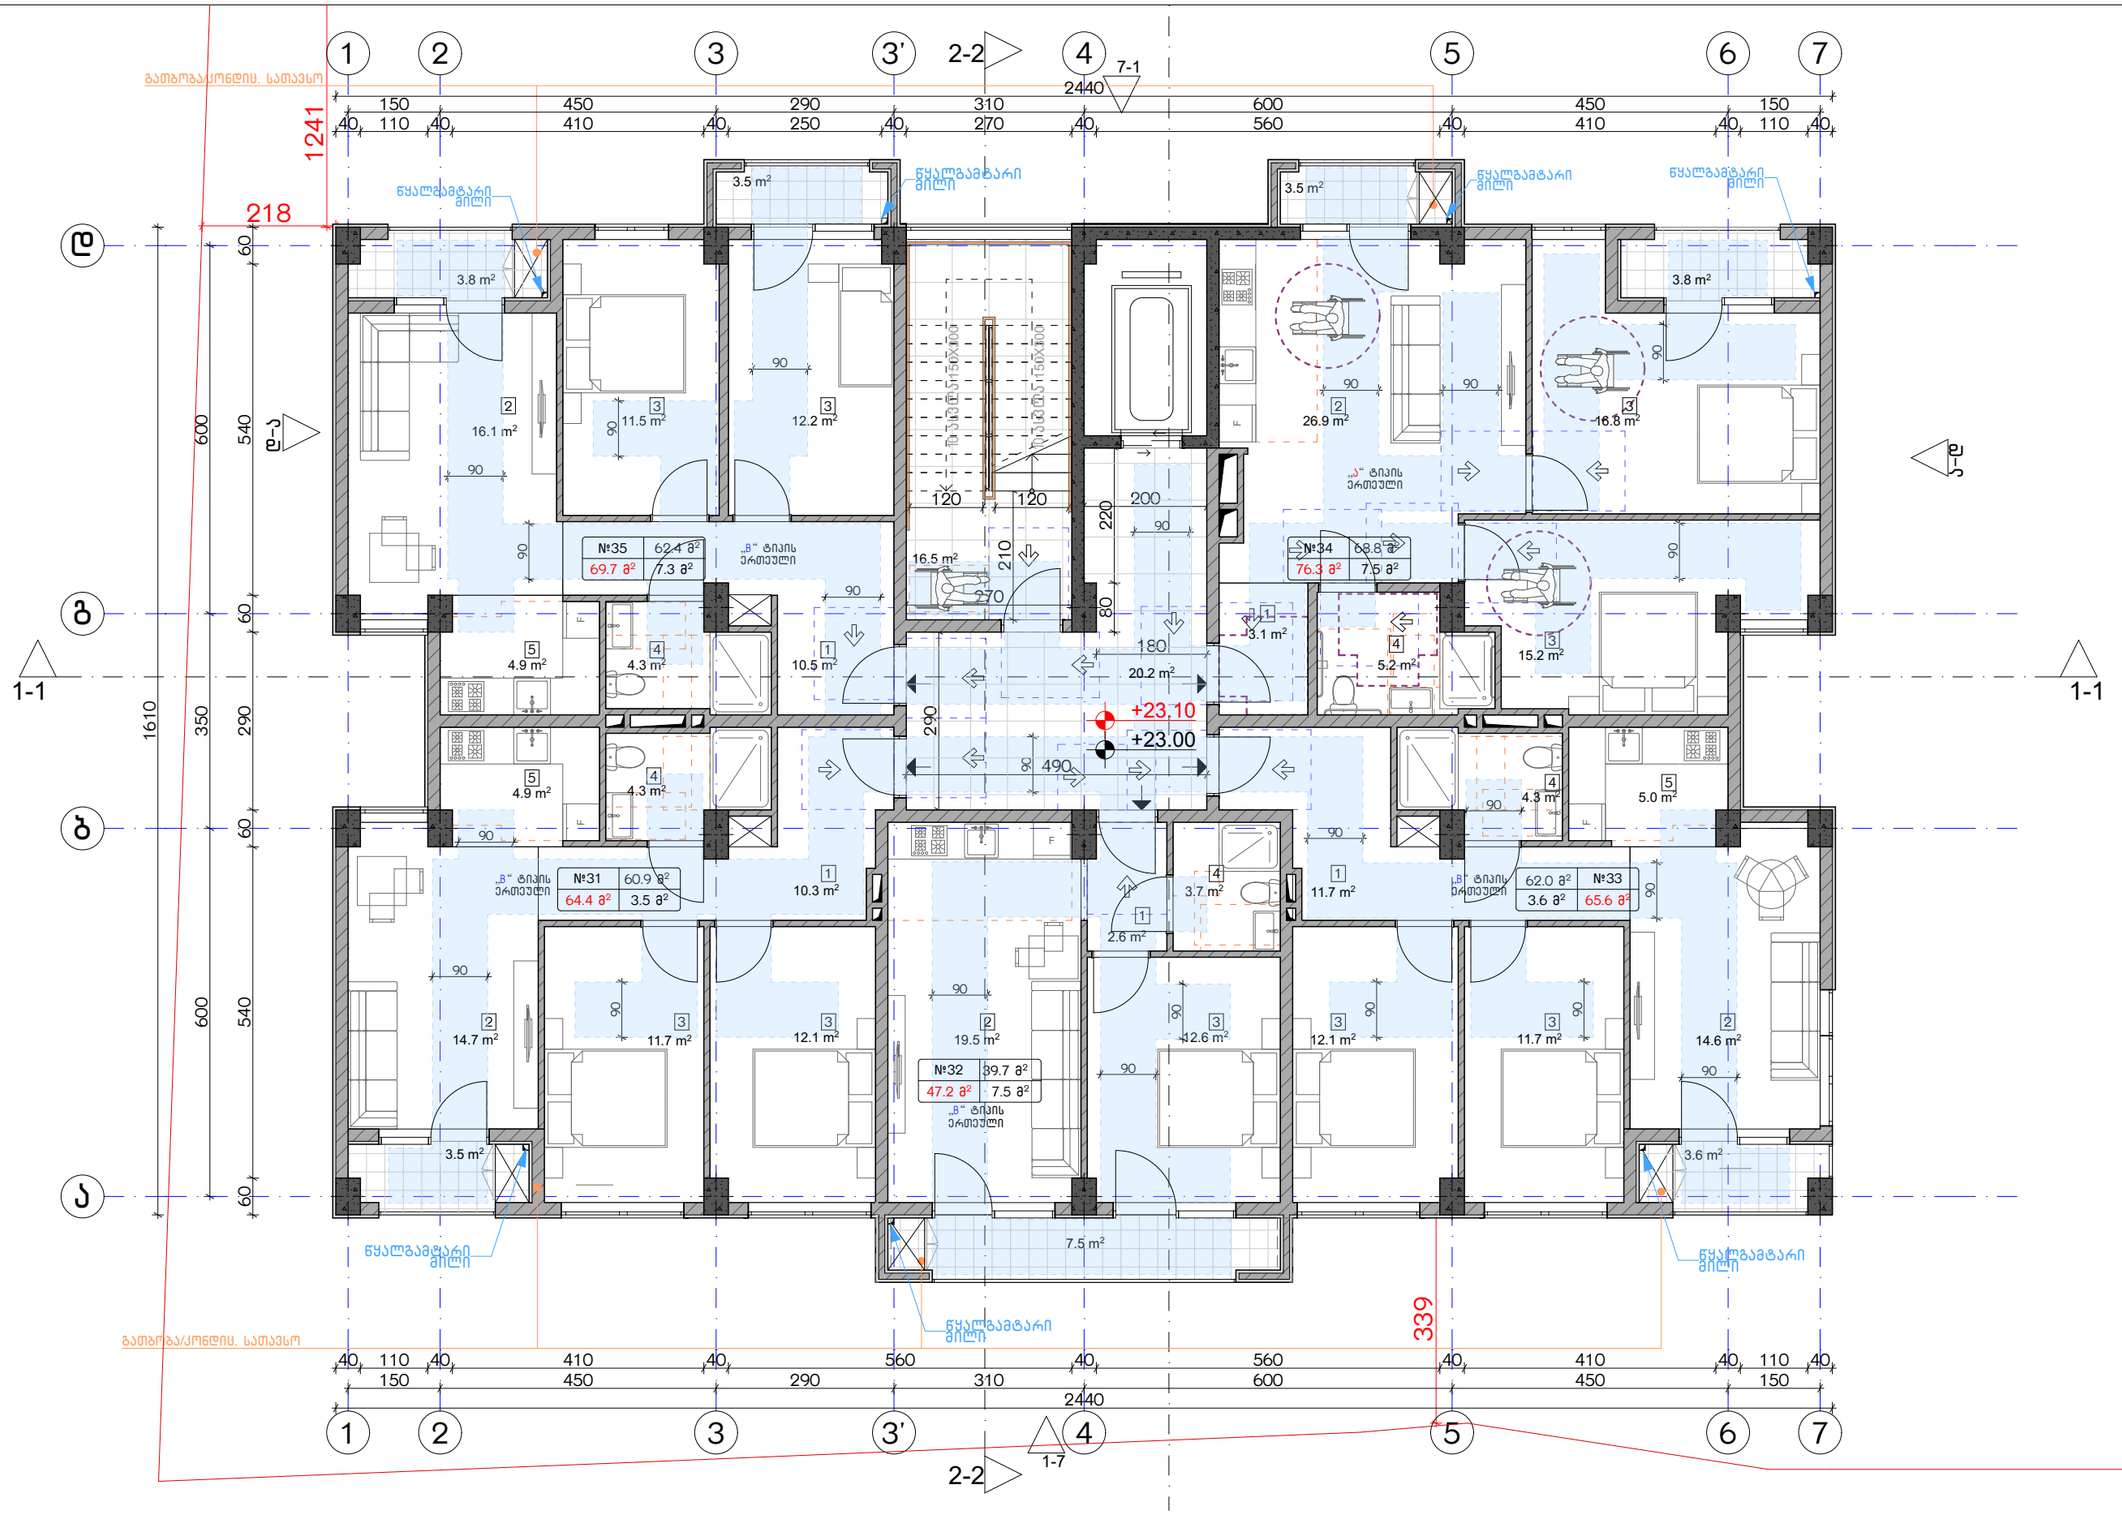

ექსპლიკაცია:	კორექტირება			პირობითი ნიშნები:	შენიშვნები	ნახაზის დასახელება:	პროექტის სახელწოდება	
	№	კორექტირება	თარიღი	ნაკვეთის საზღვარი მონოლითი იატაკის მოჯირკვა შემავსებელი ჭრილის ხაზი ±0.00 კონსტრუქციული ნიშნული ±0.00 არქიტექტურული ნიშნული	1. ნახაზში შეტანილი ცვლილება უნდა შეთანხმდეს პროექტის ავტორთან. 2. შენობის საპროექტო ნული (±0.00) ტოლია +440.89 აბსოლუტური ნიშნულის. 3. პროექტში ცვლილება ზომა მოცემულია სანტიმეტრებში, ნიშნულები - მეტრებში.	მისაწვდომობის გეგმა 23.00 ნიშნულზე	მრავალბინიანი საცხოვრებელი სახლის, **A** ბლოკის, არქიტექტურული პროექტი	
	1				მისამართი		სტადია პროექტი	
	2				ქ. თბილისი, ბიჭვინთის ქ. III, №13 ს/კ: 01.11.04.005.194 3869 მ²		თანამდებობა გვარი ხელმოწერა	
	3							თარიღი 2021 წ.
	4						არქიტექტორი კ.აბულაძე	ფურცლის ფურცლები მასშტაბი
	5						არქიტექტორი ქ.ჭინჭიაშვილი	A-3 A28 1:100
	6							
	7							
	8							

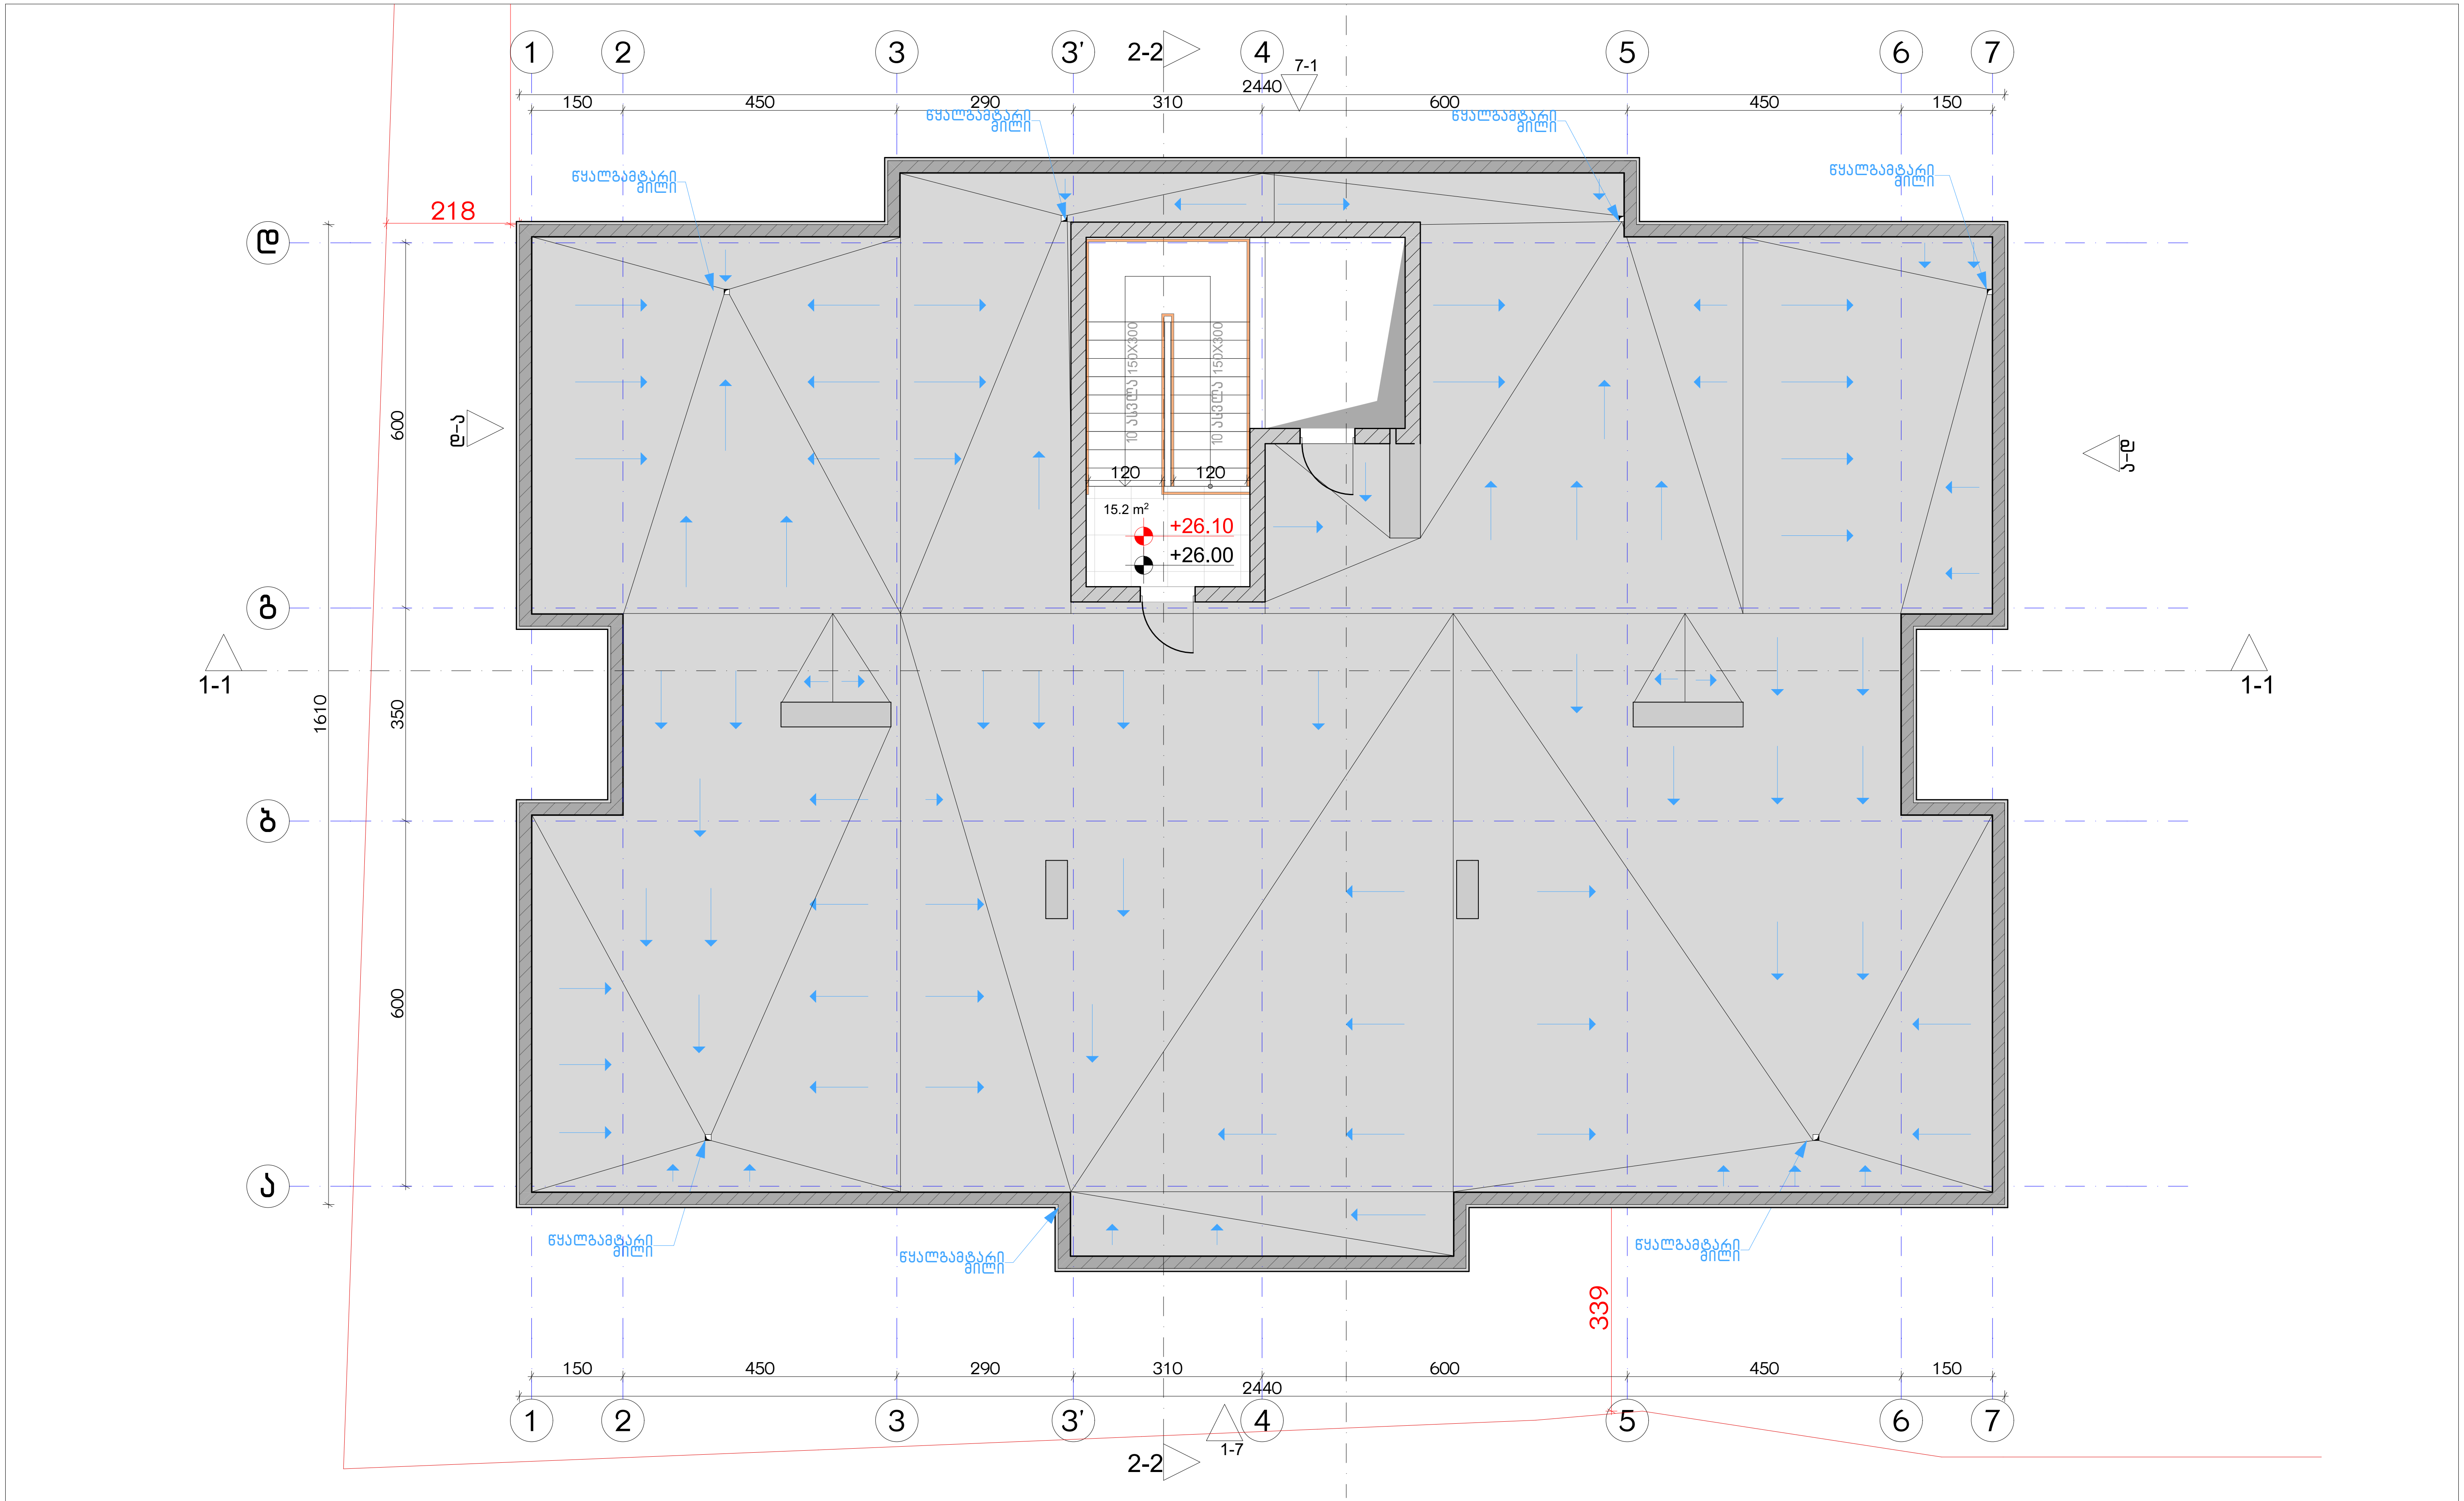

ექსპლიკაცია:

კორექტირება

№	კორექტირება	თარიღი
1		
2		
3		
4		
5		
6		
7		
8		

პირობითი ნიშნები:

- ნაკვეთის საზღვარი
- მონოლითი
- იატაკის მოჭიმვა
- შემავსებელი
- ჭრილის ხაზი
- ±0.00 კონსტრუქციული ნიშნული
- ±0.00 არქიტექტურული ნიშნული

შენიშვნები

1. ნახაზში შეტანილი ყველა ცვლილება უნდა შეთანხმდეს პროექტის ავტორთან.
2. შენობის საპროექტო ნული (±0.00) ტოლია +440.89 აბსოლუტური ნიშნულის.
3. პროექტში ყველა ზომა მოცემულია სანტიმეტრებში, ნიშნულები - მეტრებში.

მისამართი

ქ. თბილისი, ბიჭვინთის ქ. III, №13
ს/კ: 01.11.04.005.194
3869 მ²

ნახაზის დასახელება:

მისაწვდომობის გეგმა 26.00 ნიშნულზე

პროექტის სახელწოდება

მრავალბინიანი საცხოვრებელი სახლის, A ბლოკის, არქიტექტურული პროექტი

სტადია	პროექტი	
თანამდებობა	გვარი	ხელმოწერა
არქიტექტორი	კ.აბულაძე	
არქიტექტორი	კ.მინდიაშვილი	

თარიღი	2021 წ.	
ფორმატი	ფურცელი	მასშტაბი
A-3	A29	1:100

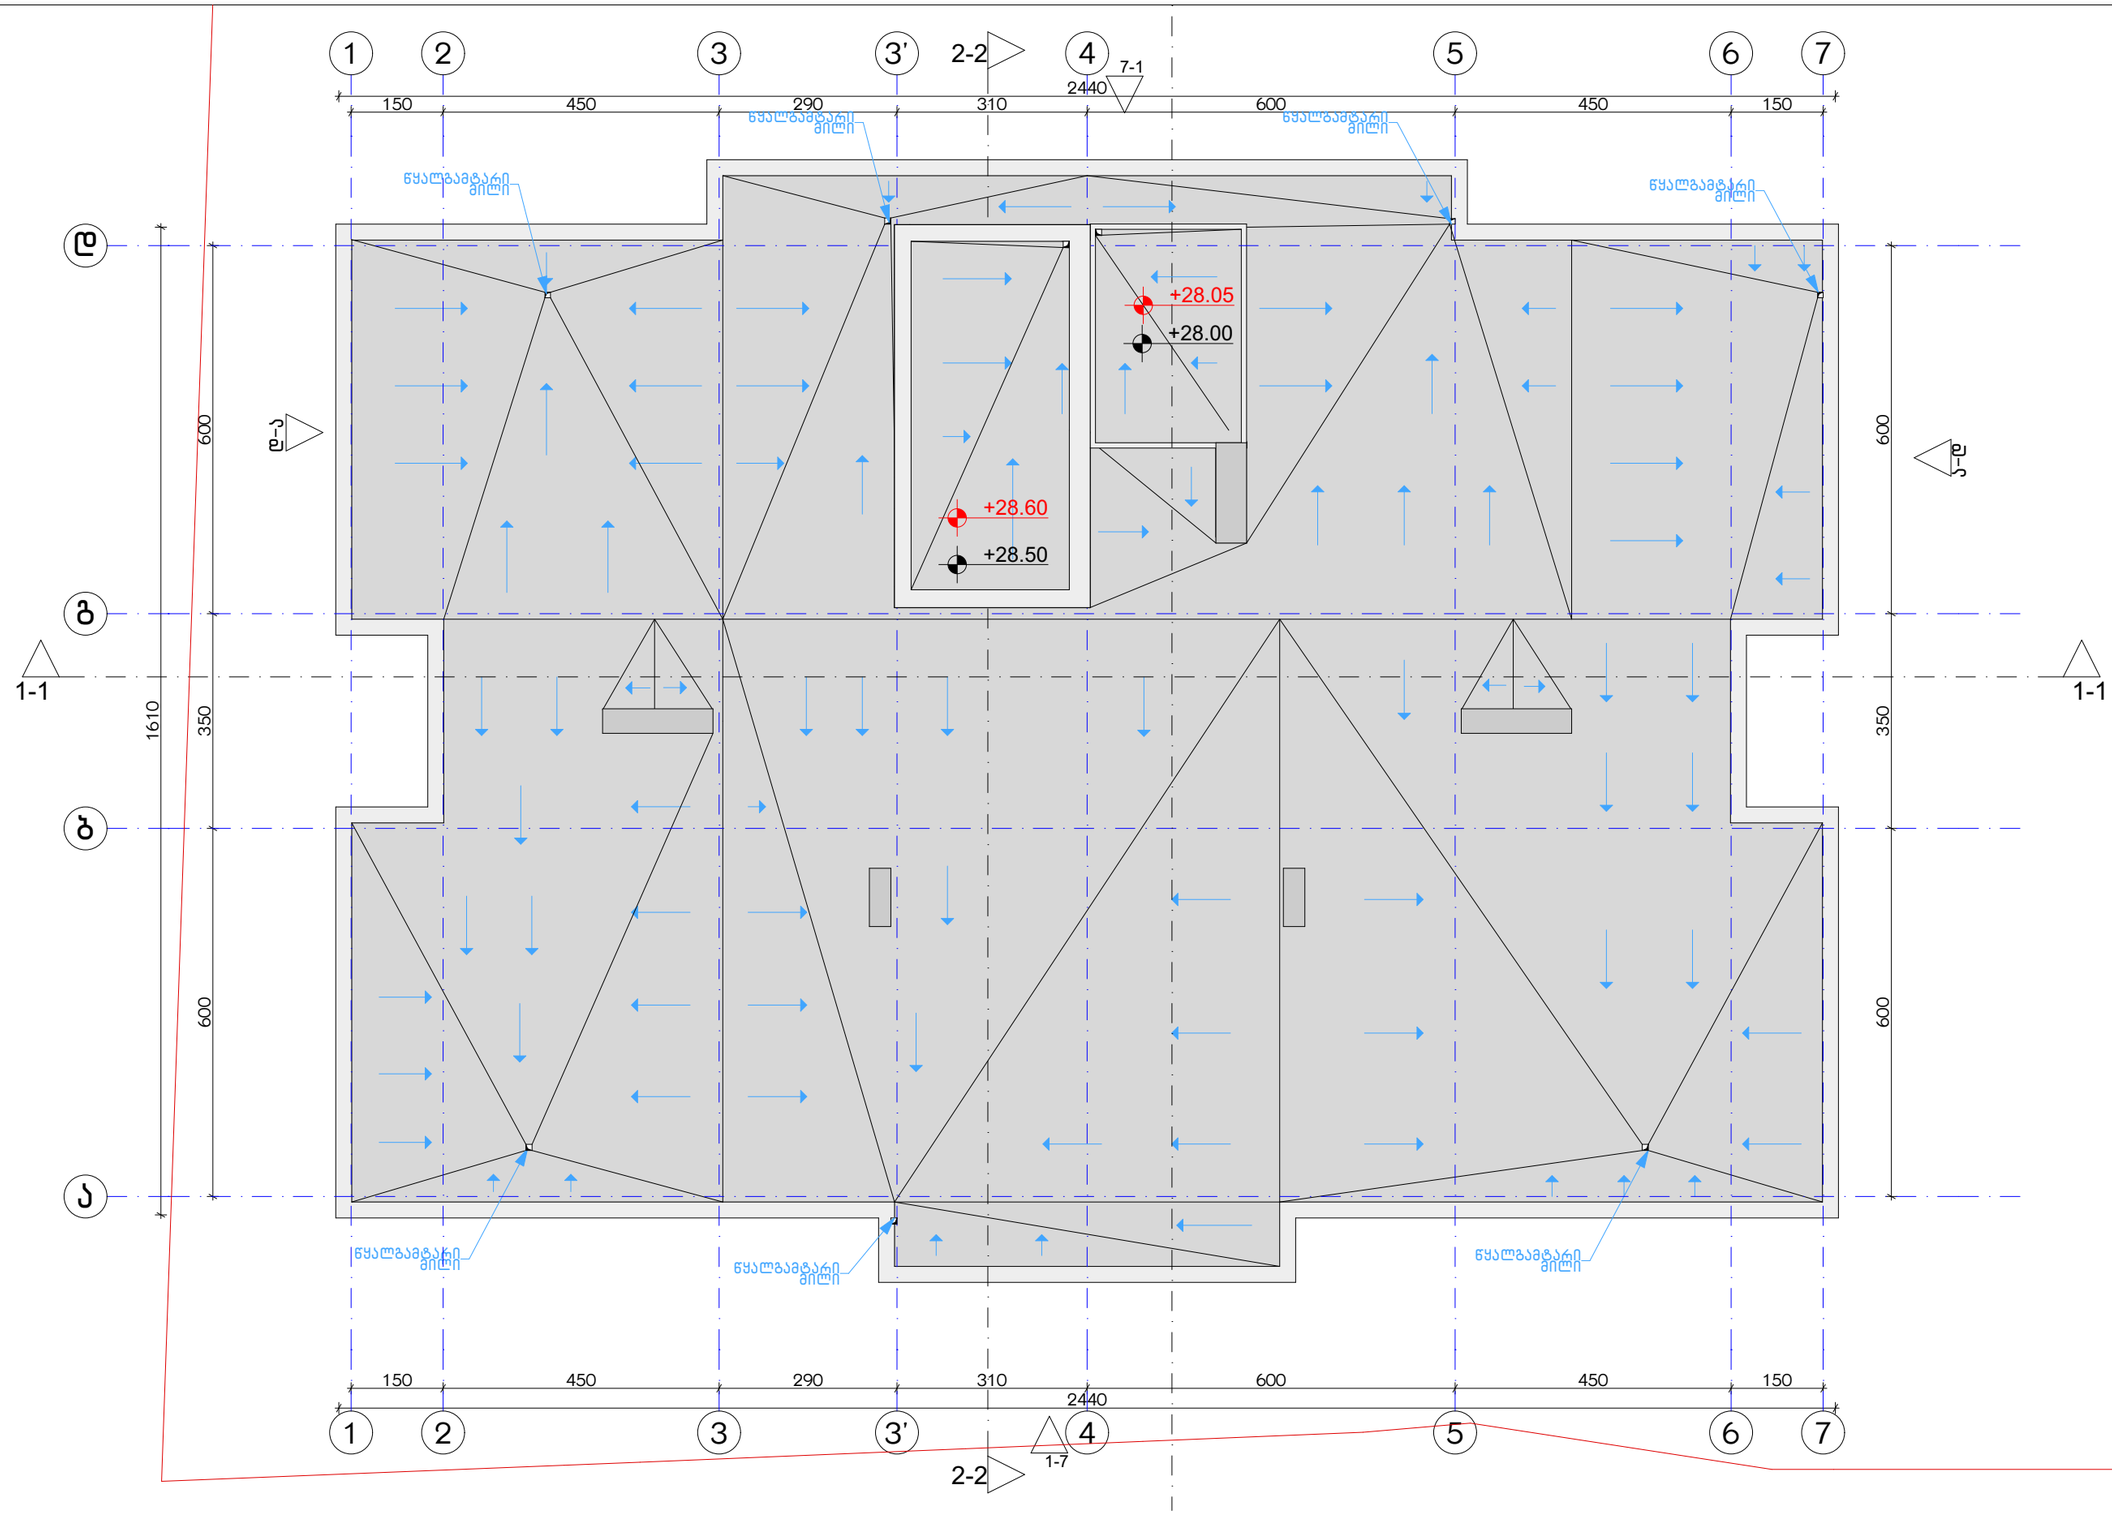

ექსპლიკაცია:	კორექტირება			პირობითი ნიშნები:	შენიშვნები	ნახაზის დასახელება:	პროექტის სახელწოდება	
	№	კორექტირება	თარიღი	ნაკვეთის საზღვარი მონოლითი იატაკის მოჭიმვა შემავსებელი ჭრილის ხაზი ±0.00 კონსტრუქციული ნიშნული ±0.00 არქიტექტურული ნიშნული	1. ნახაზში შეტანილი ცვლა ცხლილება უნდა შეთანხმდეს პროექტის ავტორთან. 2. შენობის საპროექტო ნული (±0.00) ტოლია +440.89 აბსოლუტური ნიშნულის. 3. პროექტში ყველა ზომა მოცემულია სანტიმეტრებში, ნიშნულები - მეტრებში.	მისაყრდომობის სახურავი ბეგმა 28.60 ნიშნულზე	მრავალბინიანი საცხოვრებელი სახლის, **A** ბლოკის, არქიტექტურული პროექტი	
	1						სტადია პროექტი	
	2				მისამართი		თანამდებობა გვარი ხელმოწერა	
	3				ქ. თბილისი, ბებვინოის ქ. III, №13 ს/კ: 01.11.04.005.194 3869 მ² .		არქიტექტორი ა.აბაშელაძე	თარიღი 2021 წ.
	4						არქიტექტორი ა.მინდიაშვილი	ფურცლის ფორმატი A-3, ფურცლების რაოდენობა A30, მასშტაბი 1:100
	5							
	6							
	7							
	8							

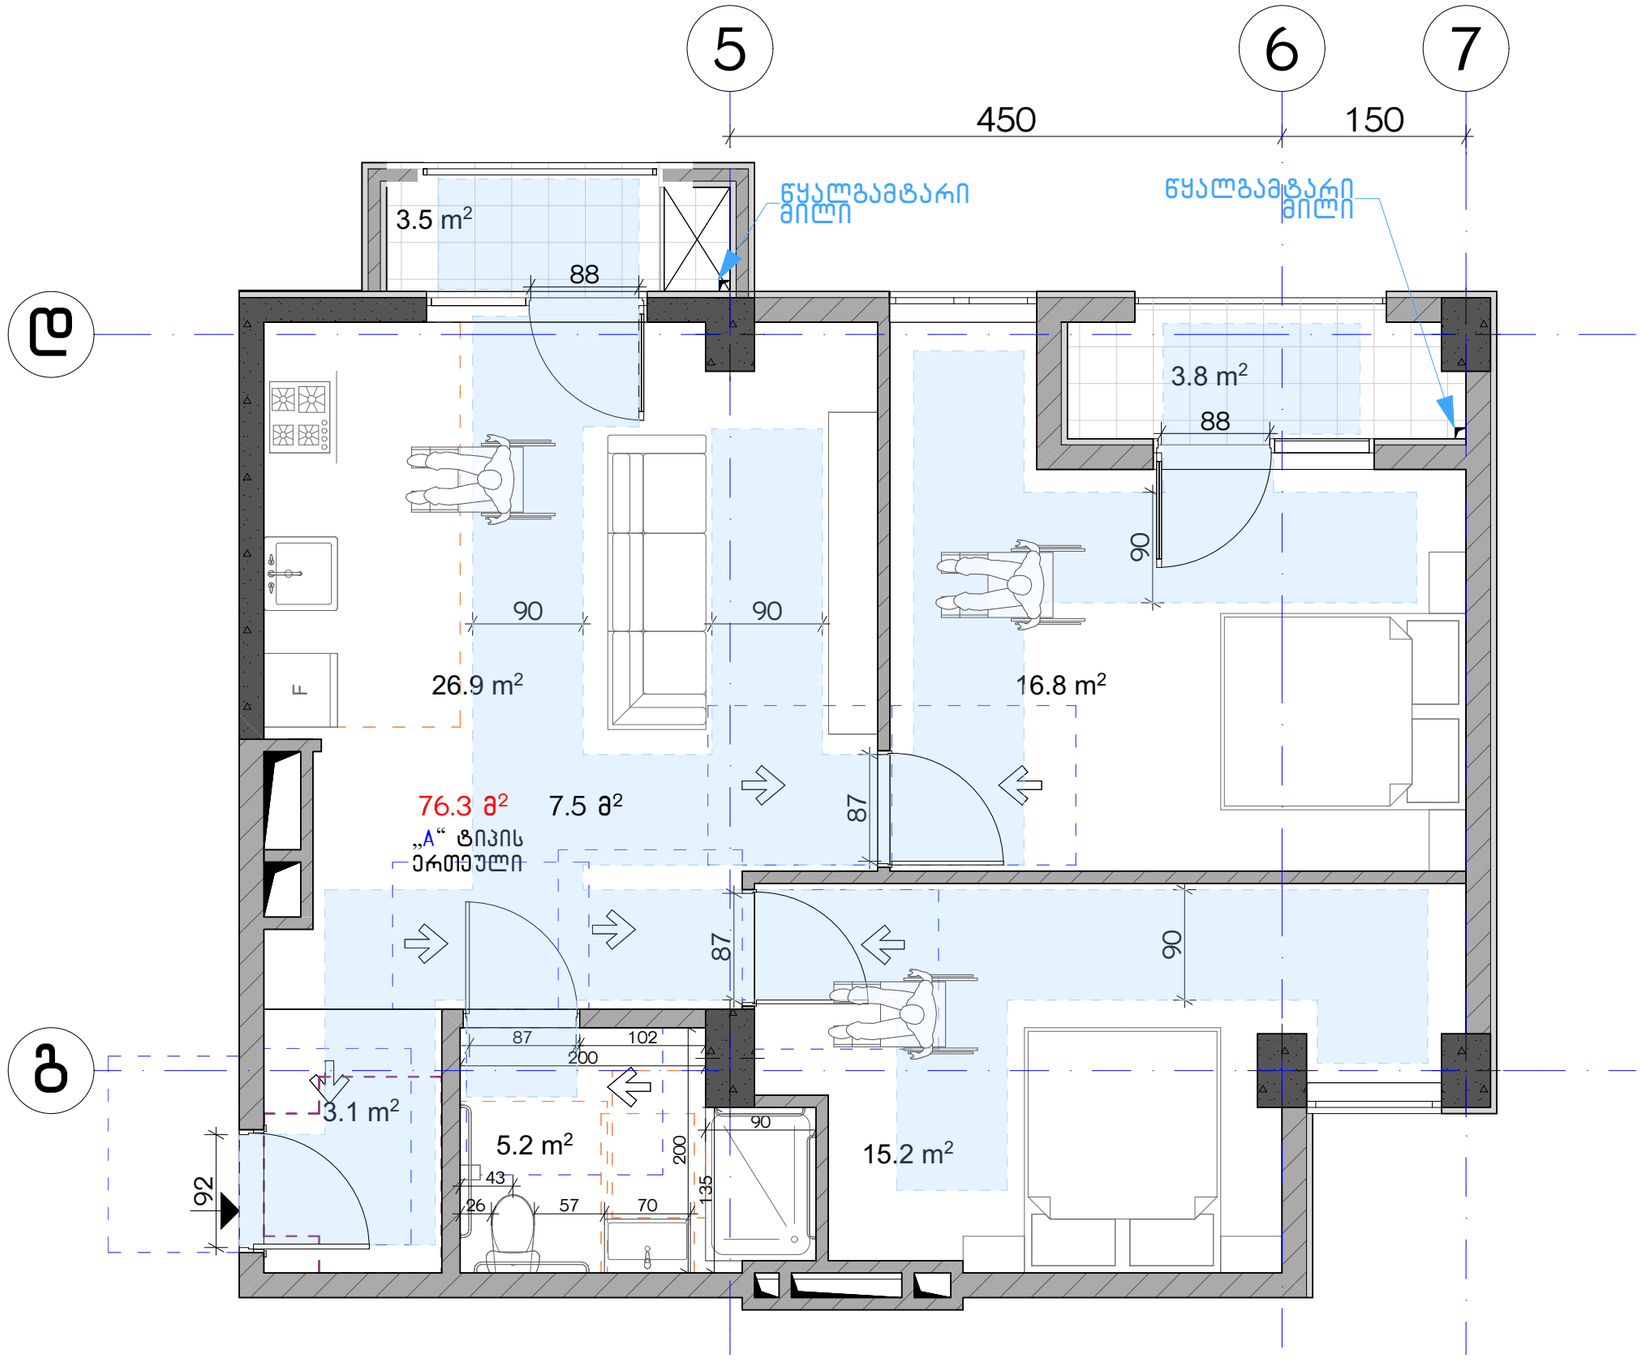

ექსპლიკაცია:

კორექტირება

№	კორექტირება	თარიღი
1		
2		
3		
4		
5		
6		
7		
8		

პირობითი ნიშნები:

- ნაკვეთის საზღვარი
- მონოლითი
- იატაკის მოჭიმვა
- შემავსებელი
- ჭრილის ხაზი
- ±0.00 კონსტრუქციული ნიშნული
- ±0.00 არქიტექტურული ნიშნული

შენიშვნები

1. ნახაზში შტანილი ყველა ცვლილება უნდა შეთანხმდეს პროექტის ავტორთან.
2. შენობის საპროექტო ნული (±0.00) ტოლია +440.89 აბსოლუტური ნიშნულის.
3. პროექტში ყველა ზომა მოცემულია სანტიმეტრებში, ნიშნულები - მეტრებში.

მისამართი

ქ. თბილისი, ბიგვინთის ქ. III, №13
ს/კ: 01.11.04.005.194
3869 მ²

ნახაზის დასახელება:

ა ტიპის ბინა

პროექტის სახელწოდება

მრავალბინიანი საცხოვრებელი სახლის,
A ბლოკის, არქიტექტურული პროექტი

სტადია	პროექტი	
თანამდებობა	გვარი	ხელმოწერა
არქიტექტორი	კაბულაძე	
არქიტექტორი	ქამნდიაშვილი	

თარიღი 2021 წ.

ფურცლის	ფურცლები	მასშტაბი
A-3	A31	1:50

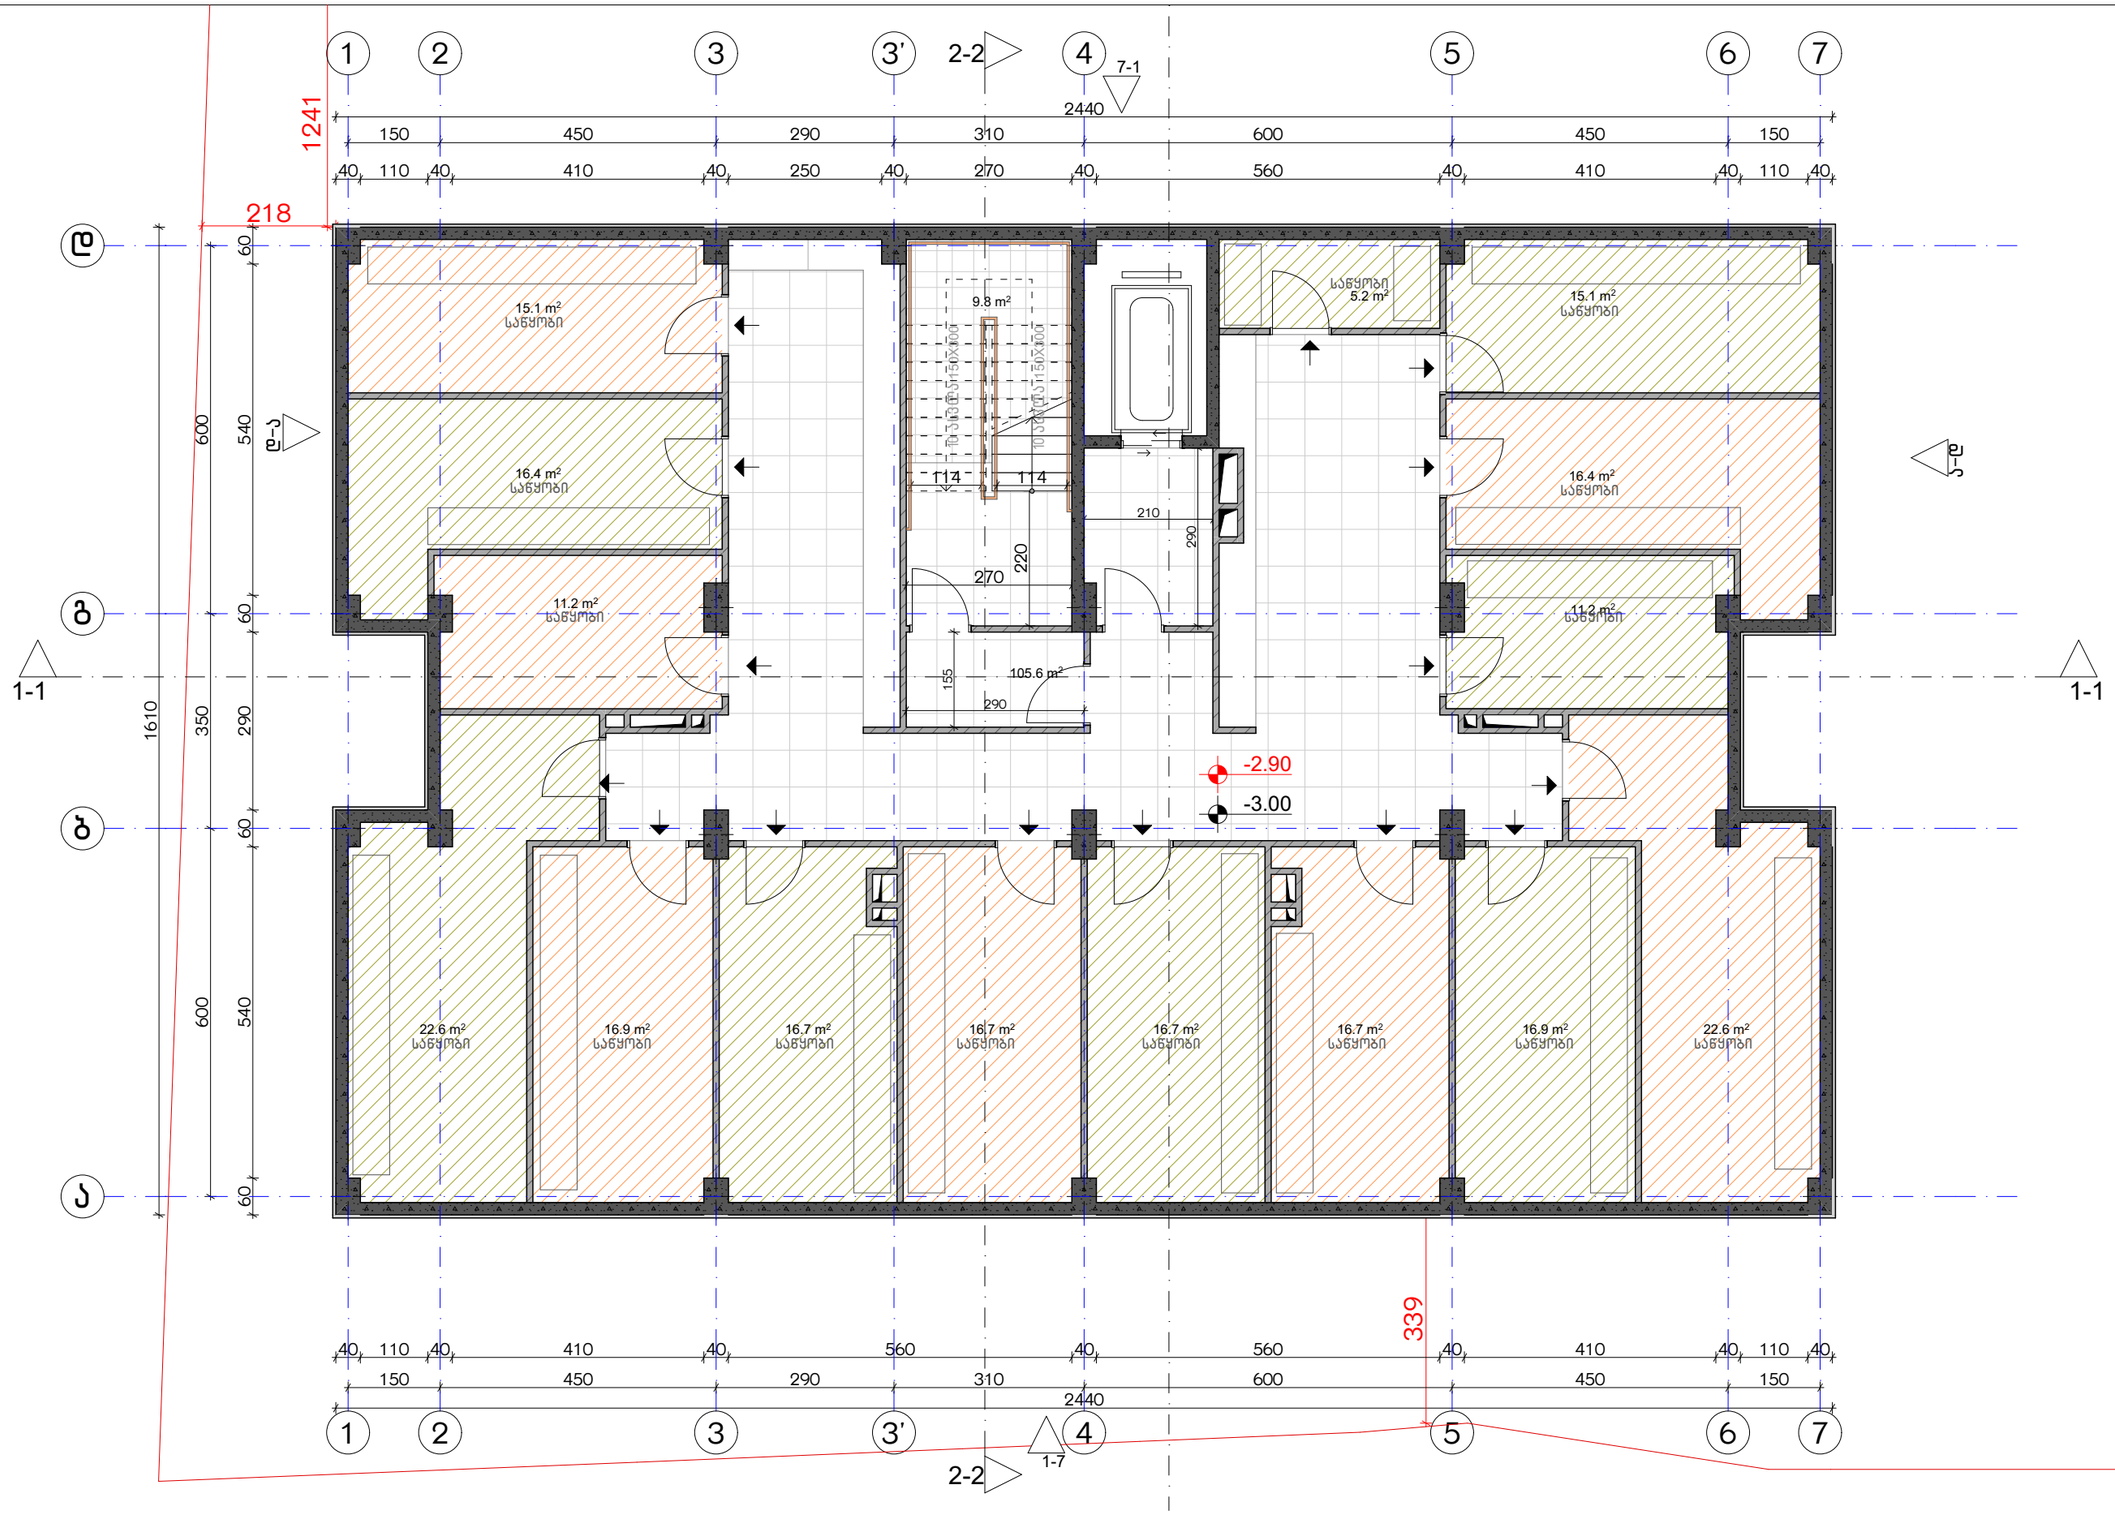

ექსპლიკაცია:

1. ჯოლი/შემოსასვლელი
2. საერთო ოთახი - სამზარეულო
3. საძინებელი
4. სპ. წერტილი
5. აივანი

ბანაშენიანების ფართობი - 384.1 მ²
კიბის უჯრედისა და სადარბაზოს ფართობი - 104.5 მ²
სარდაფი - 236.4 მ²

კორექტირება

№	კორექტირება	თარიღი
1		
2		
3		
4		
5		
6		
7		
8		

პირობითი ნიშნები:

- ნაკვეთის საზღვარი
- მონოლითი
- ბატაკის მოზიდვა
- შემავსებელი
- ჭრილის ხაზი
- ±0.00 კონსტრუქციული ნიშნული
- ±0.00 არქიტექტურული ნიშნული

შენიშვნები

1. ნახაზში შეტანილი ცვლილება უნდა შეთანხმდეს პროექტის ავტორთან.
2. შენობის საპროექტო ნული (±0.00) ტოლია +440.89 აბსოლუტური ნიშნულის.
3. პროექტში ყველა ზომა მოცემულია სანტიმეტრებში, ნიშნულები - მეტრებში.

მისამართი

ქ. თბილისი, ბიბვინთის ქ. III, №13
ს/კ: 01.11.04.005.194
3869 მ²
.

ნახაზის დასახელება:

ბეჭმა -3.00 ნიშნულზე

პროექტის სახელწოდება

მრავალბინიანი საცხოვრებელი სახლის,
A ბლოკის, არქიტექტურული პროექტი

სტადია	პროექტი	
თანაწყობა	გვარი	ხელმოწერა
არქიტექტორი	კ.ბაბულაძე	
არქიტექტორი	ქ.მინდიაშვილი	

თარიღი	2021 წ.	
ფურცელი	ფურცლები	მასშტაბი
A-3	A32	1:100

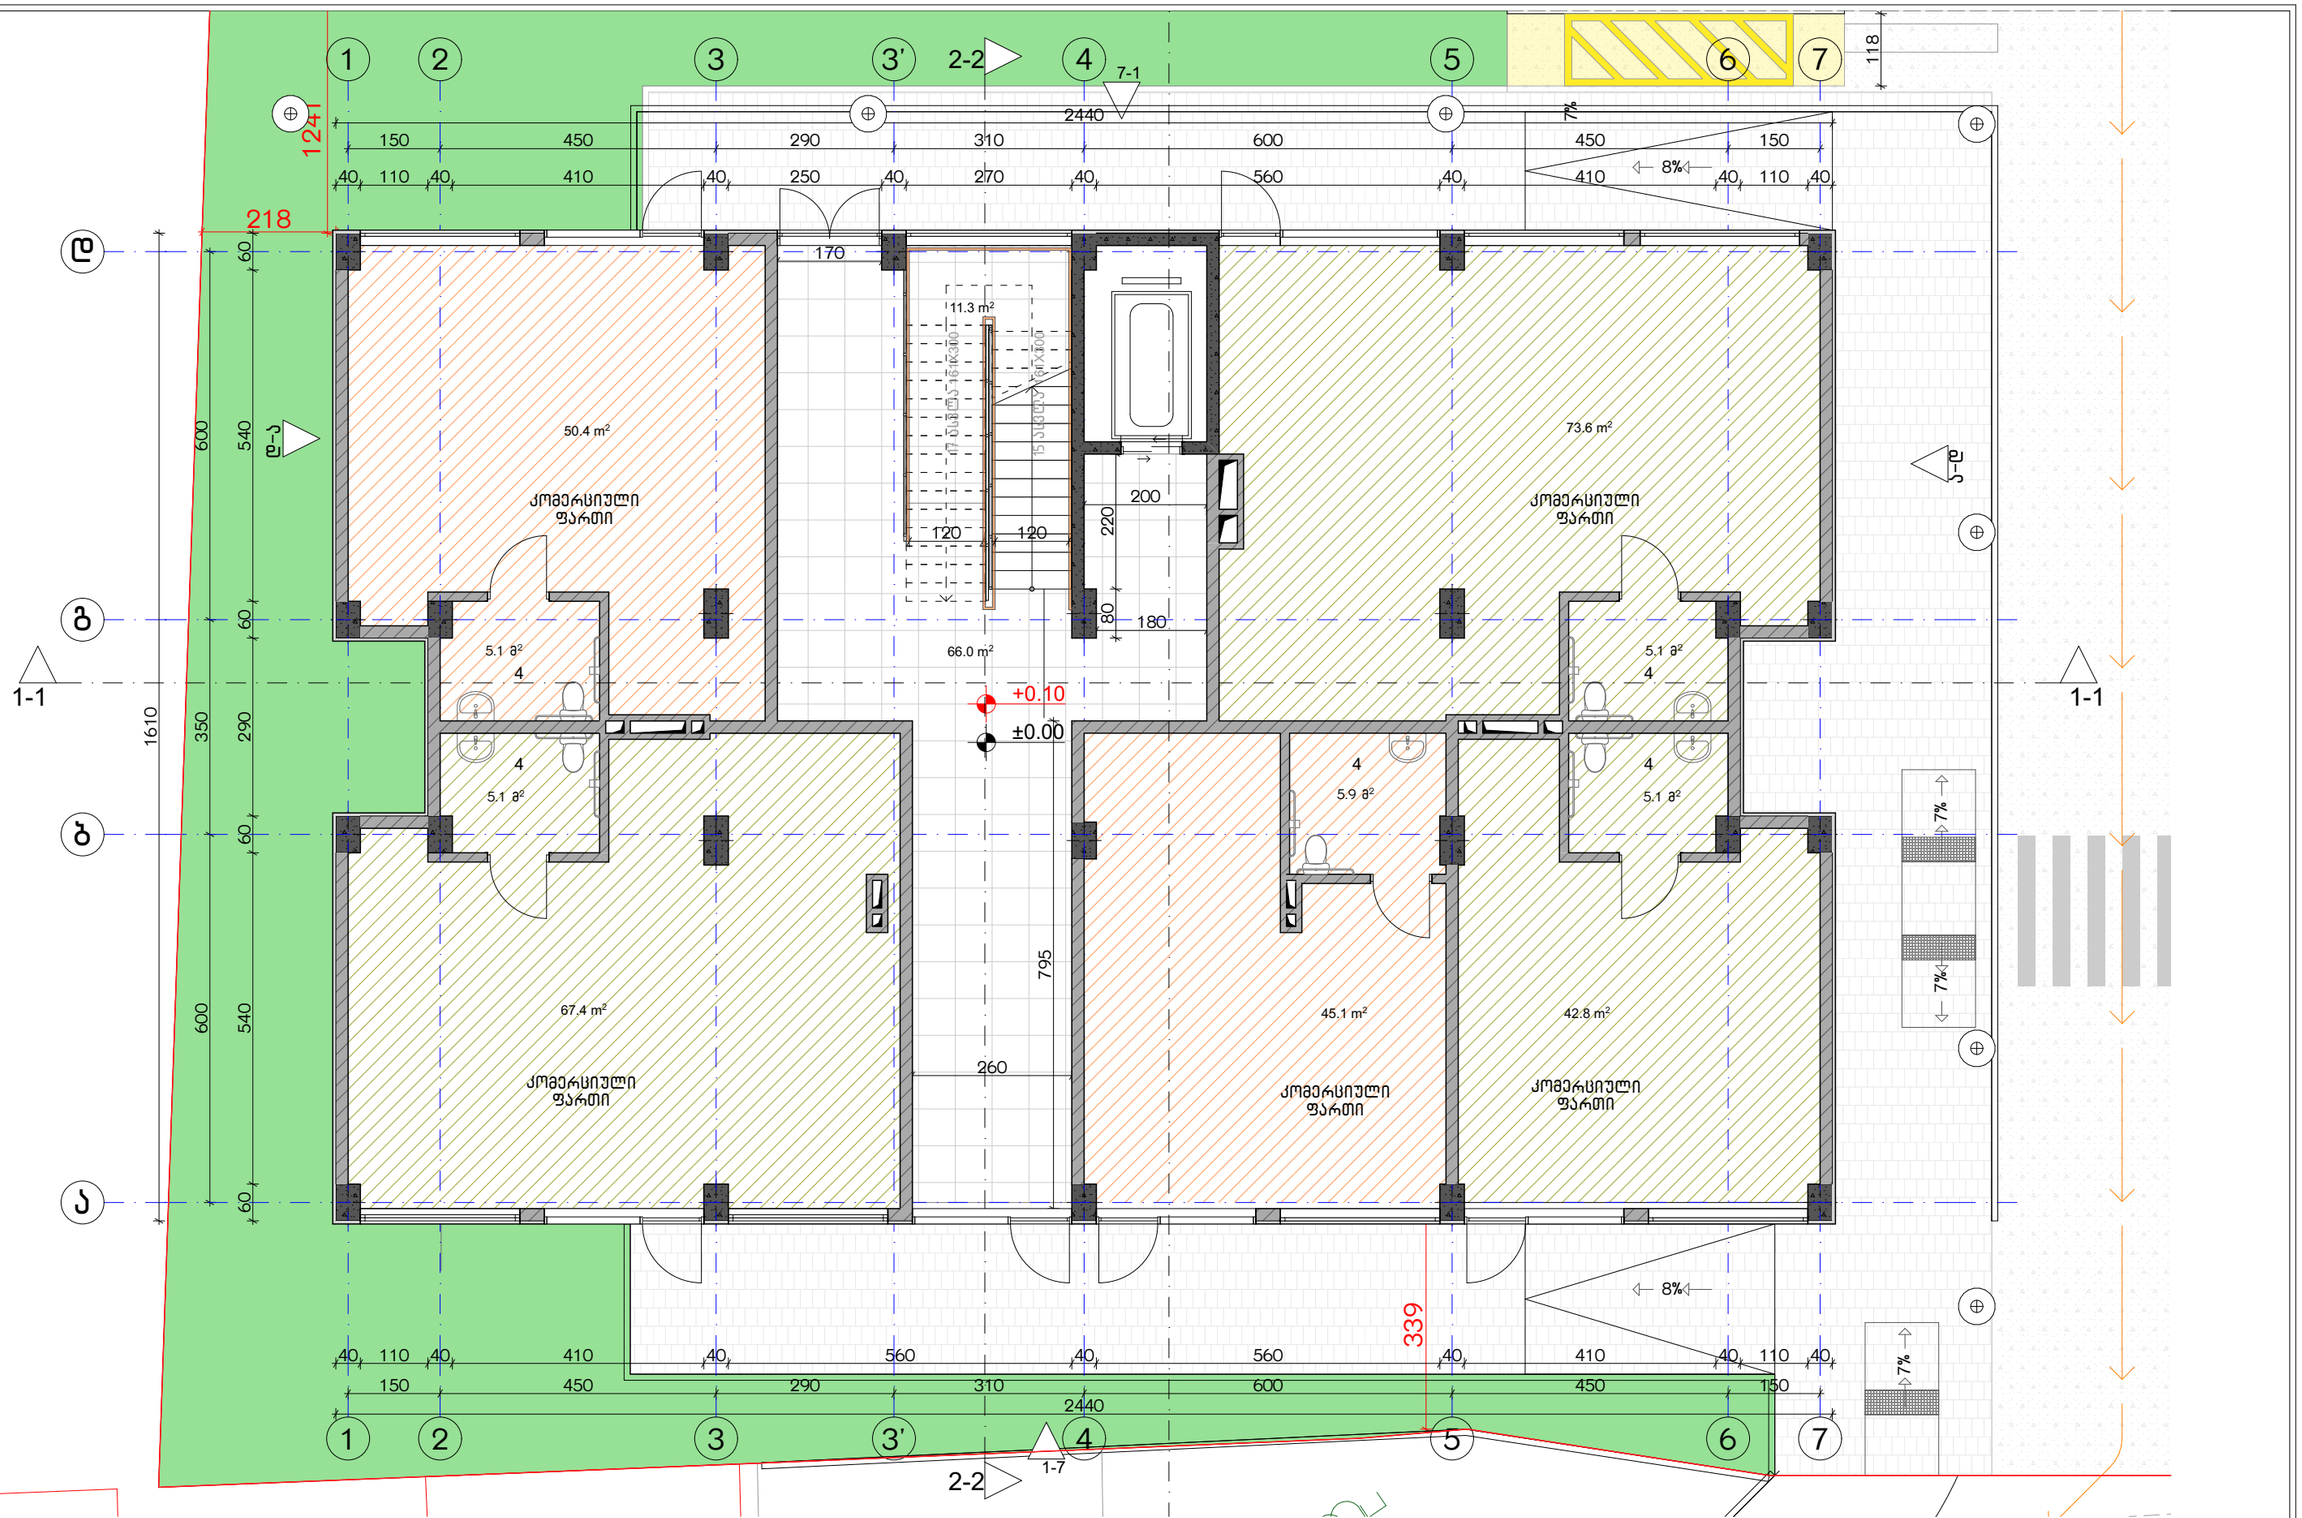

ექსპლიკაცია:

1. ჰოლი/შემოსასვლელი
2. საერთო ოთახი - სამზარეულო
3. საძინებელი
4. სვ. წერტილი
5. აივანი

განაშენიანების ფართობი - 384.1 მ²
კიბის უჯრედისა და სადარბაზოს ფართობი - 66.4 მ²
კომერციული - 279.3 მ²

კორექტირება

№	კორექტირება	თარიღი
1		
2		
3		
4		
5		
6		
7		
8		

პირობითი ნიშნები:

- ნაკვეთის საზღვარი
- მონოლითი
- ბატაკის მოზიდვა
- შემავსებელი
- ჭრილის ხაზი
- ±0.00 კონსტრუქციული ნიშნული
- ±0.00 არქიტექტურული ნიშნული

შენიშვნები

1. ნახაზში შეტანილი ცვლილება უნდა შეთანხმდეს პროექტის ავტორთან.
2. შენობის საპროექტო ნული (±0.00) ტოლია +440.89 აბსოლუტური ნიშნულის.
3. პროექტში ყველა ზომა მოცემულია სანტიმეტრებში, ნიშნულები - მეტრებში.

მისამართი

ქ. ობილისი, ბიგვინთის ქ. III, №13
ს/კ: 01.11.04.005.194
3869 მ²
.

ნახაზის დასახელება:

ბეტონის 0.00 ნიშნულზე

პროექტის სახელწოდება

მრავალბინიანი საცხოვრებელი სახლის,
A ბლოკის, არქიტექტურული პროექტი

სტადია	პროექტი	
თანამდებობა	გვარი	ხელმოწერა
არქიტექტორი	ქ.აბულაძე	
არქიტექტორი	ქ.ბინდიაშვილი	

თარიღი 2021 წ.

ფურცლის ფორმატი	ფურცლების რაოდენობა	მასშტაბი
A-3	A33	1:100

ვიზიტის ობიექტი: ქონების ადგილმდებარეობა:

1. ა(ო)ფი(ს)/ვაჭრ(ობ)ის(ა)ც(ა)ი(ს) ფ(უ)ნ(ქ)ც(ი)ა - 397.7 მ²
2. ს(ა)ა(ფ)ი(ს) ტ(ი)პ(ი) - ს(ა)ზ(ო)გ(ა)დ(ო)ე(ბ)რ(ი)ვ
3. ს(ა)ა(ფ)ი(ს)ტ(ი)პ(ი) ფ(უ)ნ(ქ)ც(ი)ა - 290.3 მ²
4. ს(ა)ზ(ო)გ(ა)დ(ო)ე(ბ)რ(ი) ფ(უ)ნ(ქ)ც(ი)ა - 29.2 მ²
5. ა(ი)პ(ა)რ(ტ)ა(მ)ე(ნ)ტ(ი) და ს(ა)ც(ხ)ო(ვ)რ(ე)ბ(ლ)ო ფ(უ)ნ(ქ)ც(ი)ა - 39.6 მ²

№	ა(ო)ბ(ი)ე(ქ)ტ(ი)	ო(ა)რ(ი)
1		
2		
3		
4		
5		
6		
7		
8		

ა(ო)ნ(ი)შ(ნ)ე(ბ)ა:

- ს(ა)ს(ა)ზ(ღ)ვ(რ)ო ხ(ა)ზ(ი)
- ე(ლ)ექ(ტ)რ(ო)ნ(უ)ლ(ი) ს(ა)ა(თ)ი(ს) ს(ა)ა(თ)ი
- ე(ლ)ექ(ტ)რ(ო)ნ(უ)ლ(ი) ს(ა)ა(თ)ი ს(ა)ა(ფ)ი(ს)ტ(ი)პ(ი) ფ(უ)ნ(ქ)ც(ი)ა - ა(ი)პ(ა)რ(ტ)ა(მ)ე(ნ)ტ(ი)

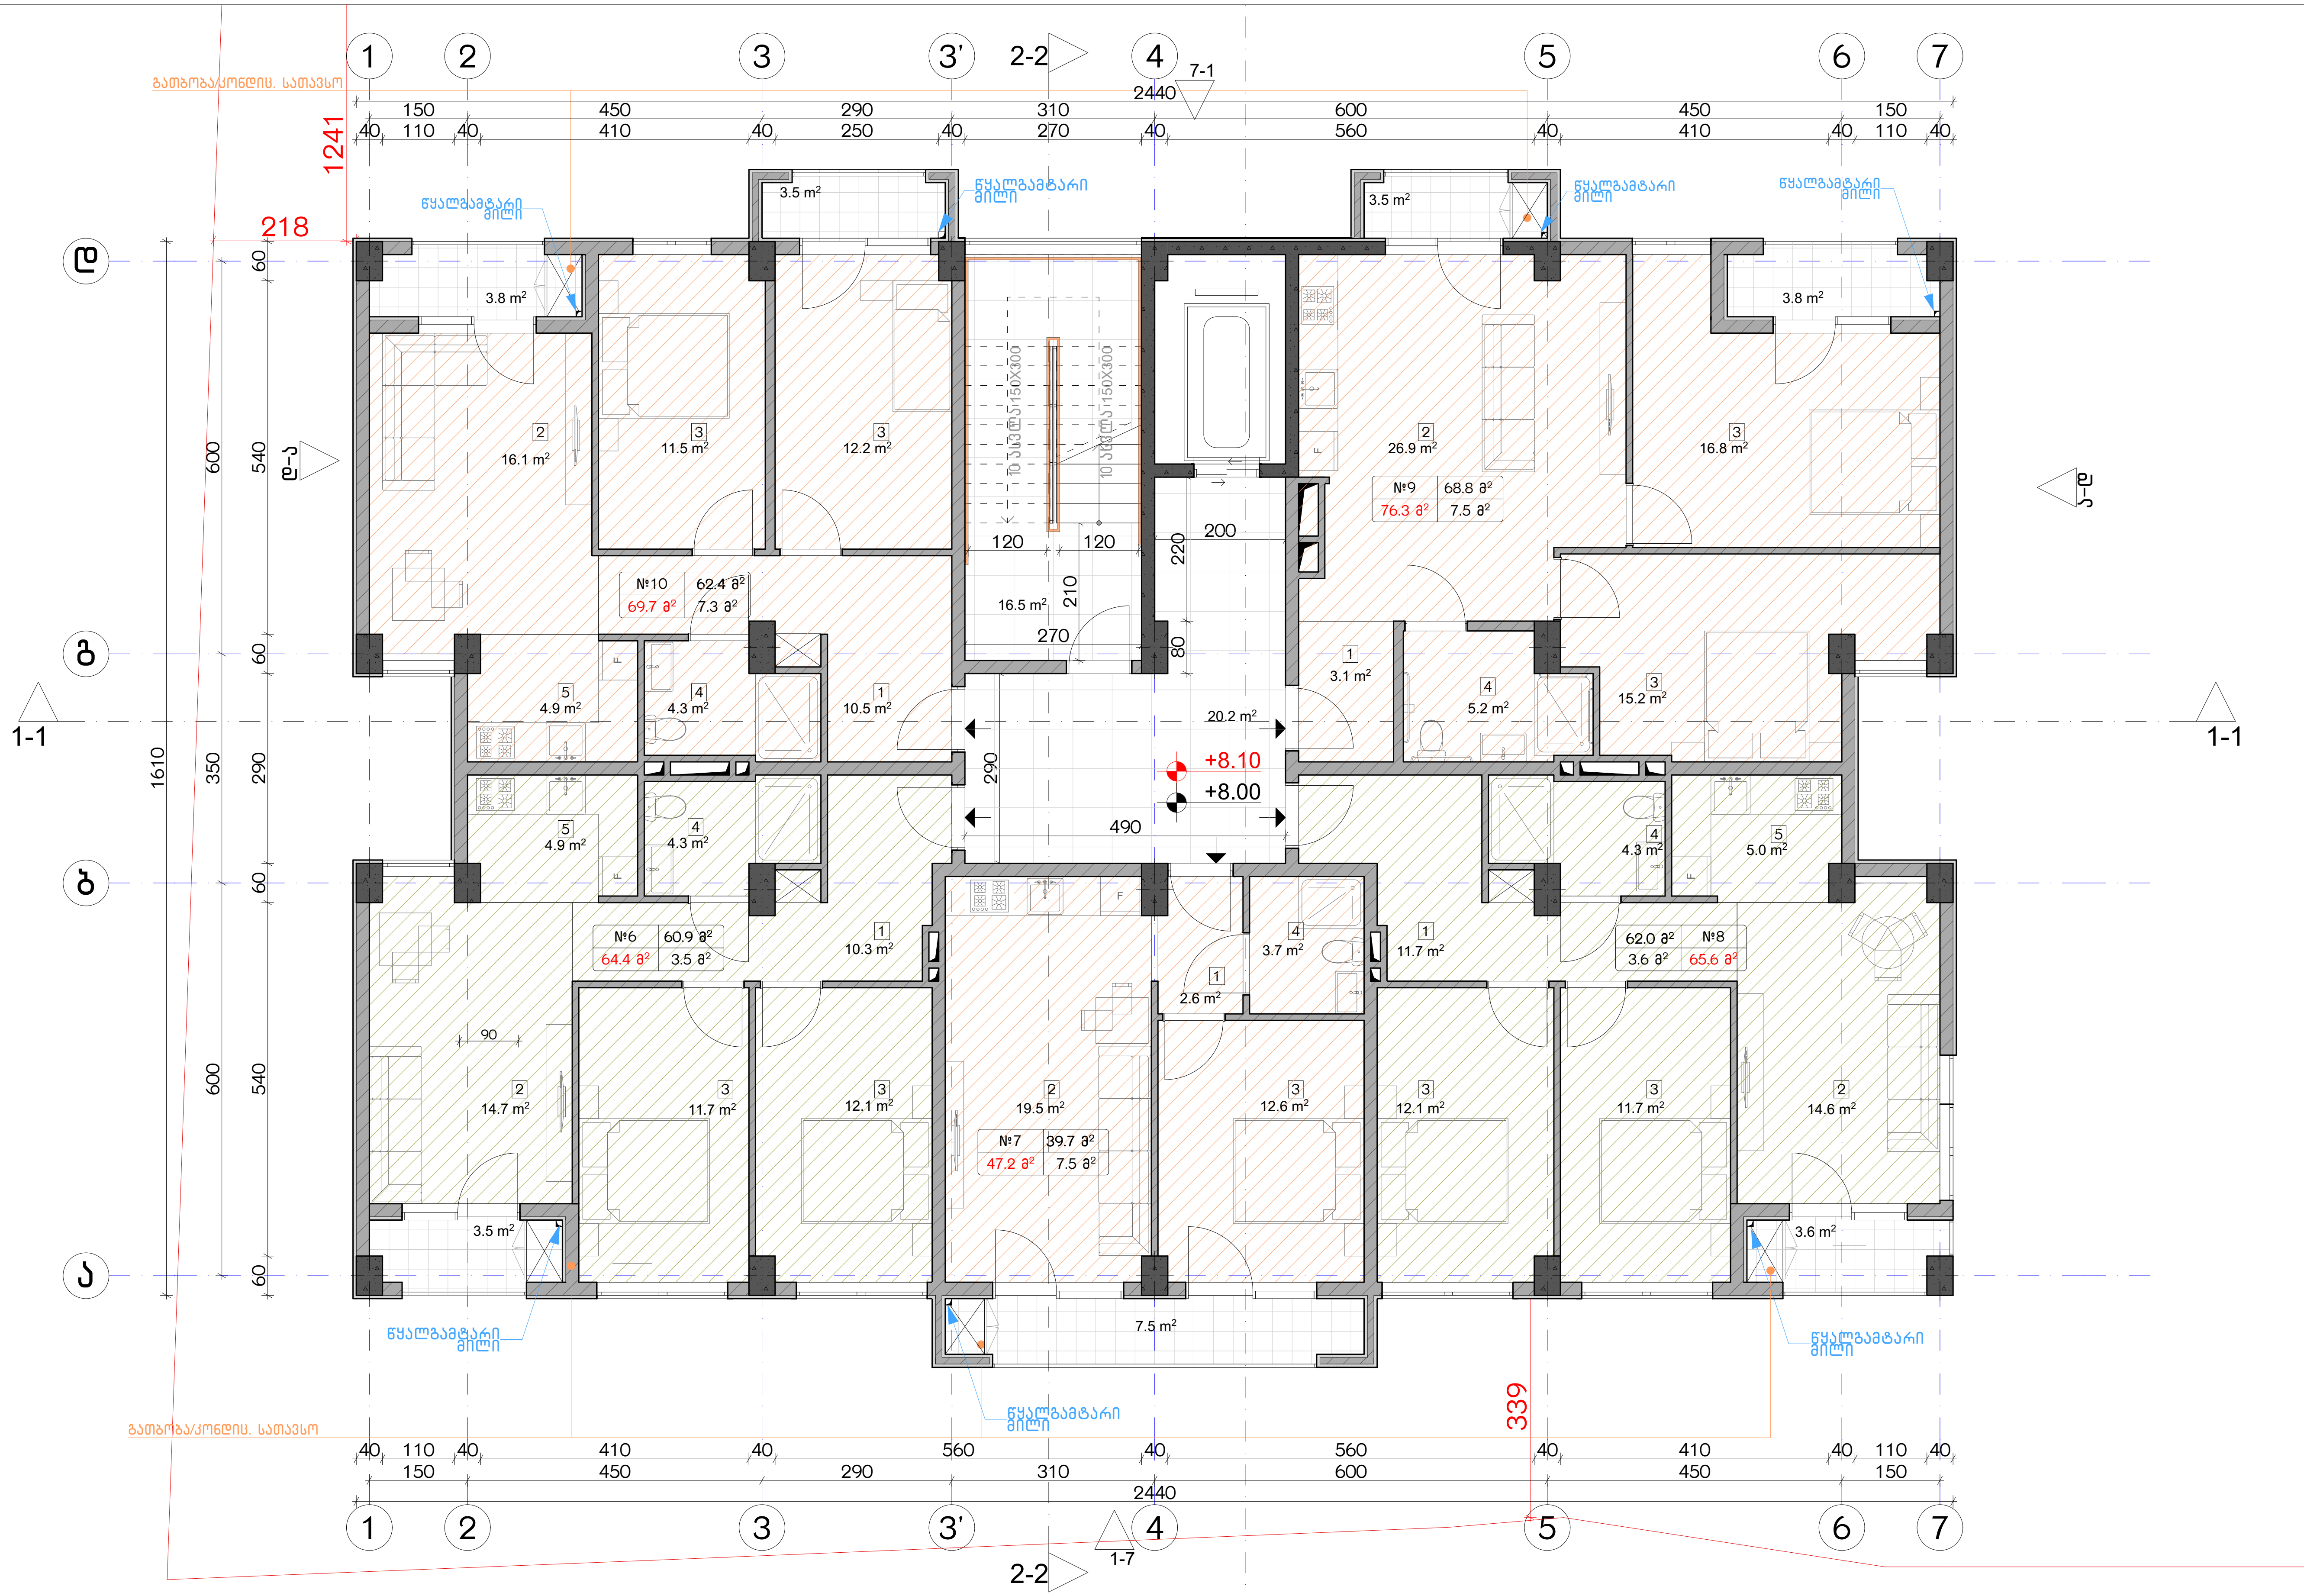

ექსპლიკაცია:

1. ჰოლი/შემოსასვლელი
2. საერთო ოთახი - სამზარეულო
3. საძინებელი
4. სვ. წერტილი
5. აივანი

განაშენიანების ფართობი - 397.7 მ²
საცხოვრებელი ფართობი - 294.4 მ²
საზაფხულო ფართობი - 29.6 მ²
კიბის უჯრედისა და სადარბაზოს ფართობი - 36.7 მ²

კორექტირება

№	კორექტირება	თარიღი
1		
2		
3		
4		
5		
6		
7		
8		

პირობითი ნიშნები:

- ნაკვეთის საზღვარი
- მონოლითი
- იატაკის მოჭიმვა
- შემავსებელი
- ჭრილის ხაზი
- ±0.00 კონსტრუქციული ნიშნული
- ±0.00 არქიტექტურული ნიშნული

შენიშვნები

1. ნახაზში შეტანილი ყველა ცვლილება უნდა შეთანხმდეს პროექტის ავტორთან.
2. შენობის საპროექტო ნული (±0.00) ტოლია +440.89 აბსოლუტური ნიშნულის.
3. პროექტში ყველა ზომა მოცემულია სანტიმეტრებში, ნიშნულები - მეტრებში.

მისამართი

ქ. თბილისი, ბიჭვინთის ქ. III, №13
ს/კ: 01.11.04.005.194
3869 მ²

ნახაზის დასახელება:

გეგმა 8.00 ნიშნულზე

პროექტის სახელწოდება

მრავალბინიანი საცხოვრებელი სახლის, A ბლოკის, არქიტექტურული პროექტი

სტადია	პროექტი	
თანამდებობა	გვარი	ხელმოწერა
არქიტექტორი	კ.აბულაძე	
არქიტექტორი	კ.მინდიაშვილი	

თარიღი	2021 წ.	
ფორმატი	ფურცლები	მასშტაბი
A-3	A35	1:100

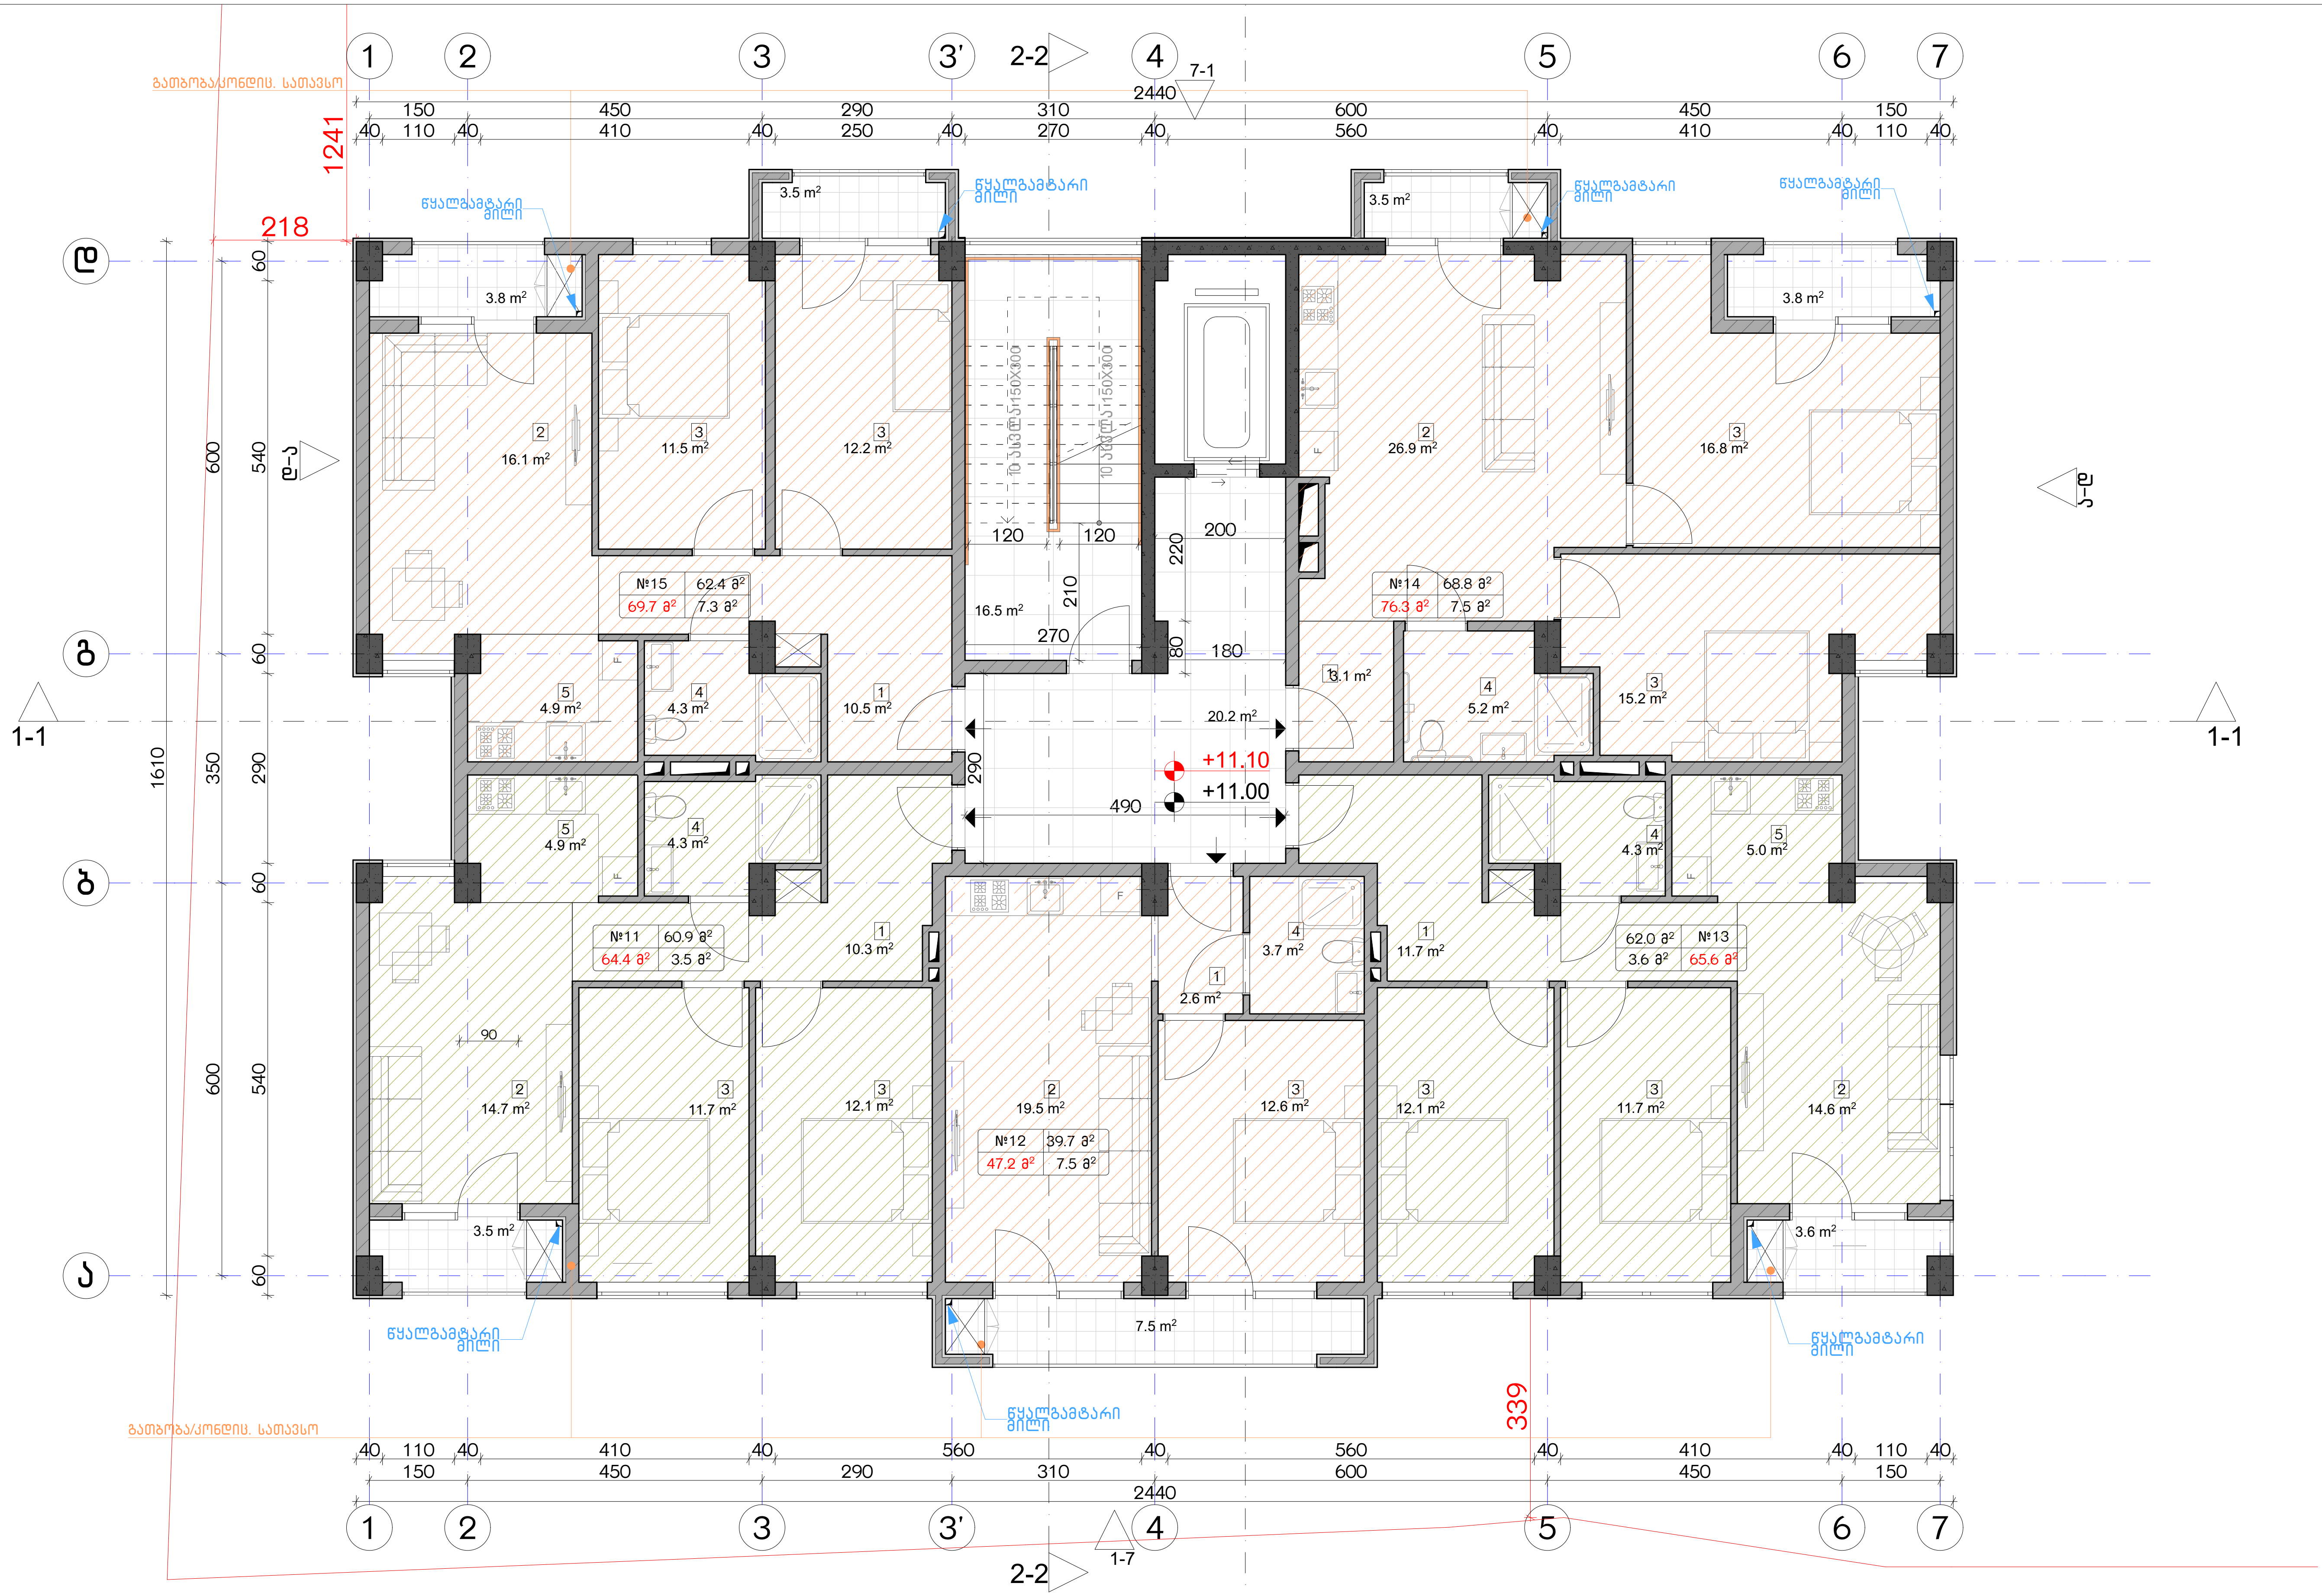

ექსპლიკაცია:

1. ჰოლი/შემოსასვლელი
2. საერთო ოთახი - სამზარეულო
3. საძინებელი
4. სვ. წერტილი
5. აივანი

განაშენიანების ფართობი - 397.7 მ²
საცხოვრებელი ფართობი - 294.4 მ²
საზაფხულო ფართობი - 29.6 მ²
კიბის უჯრედისა და სადარბაზოს ფართობი - 36.7 მ²

კორექტირება

№	კორექტირება	თარიღი
1		
2		
3		
4		
5		
6		
7		
8		

პირობითი ნიშნები:

- ნაკვეთის საზღვარი
- მონოლითი
- იატაკის მოჭიმვა
- შემავსებელი
- ჭრილის ხაზი
- ±0.00 კონსტრუქციული ნიშნული
- ±0.00 არქიტექტურული ნიშნული

შენიშვნები

1. ნახაზში შეტანილი ყველა ცვლილება უნდა შეთანხმდეს პროექტის ავტორთან.
2. შენობის საპროექტო ნული (±0.00) ტოლია +440.89 აბსოლუტური ნიშნულის.
3. პროექტში ყველა ზომა მოცემულია სანტიმეტრებში, ნიშნულები - მეტრებში.

მისამართი

ქ. თბილისი, ბიჭვინთის ქ. III, №13
ს/კ: 01.11.04.005.194
3869 მ²

ნახაზის დასახელება:

გეგმა 11.00 ნიშნულზე

პროექტის სახელწოდება

მრავალბინიანი საცხოვრებელი სახლის, A ბლოკის, არქიტექტურული პროექტი

სტადია	პროექტი	
თანამდებობა	გვარი	ხელმოწერა
არქიტექტორი	კ.აბულაძე	
არქიტექტორი	კ.მინდიაშვილი	

თარიღი	2021 წ.	
ფორმატი	ფურცლები	მასშტაბი
A-3	A36	1:100

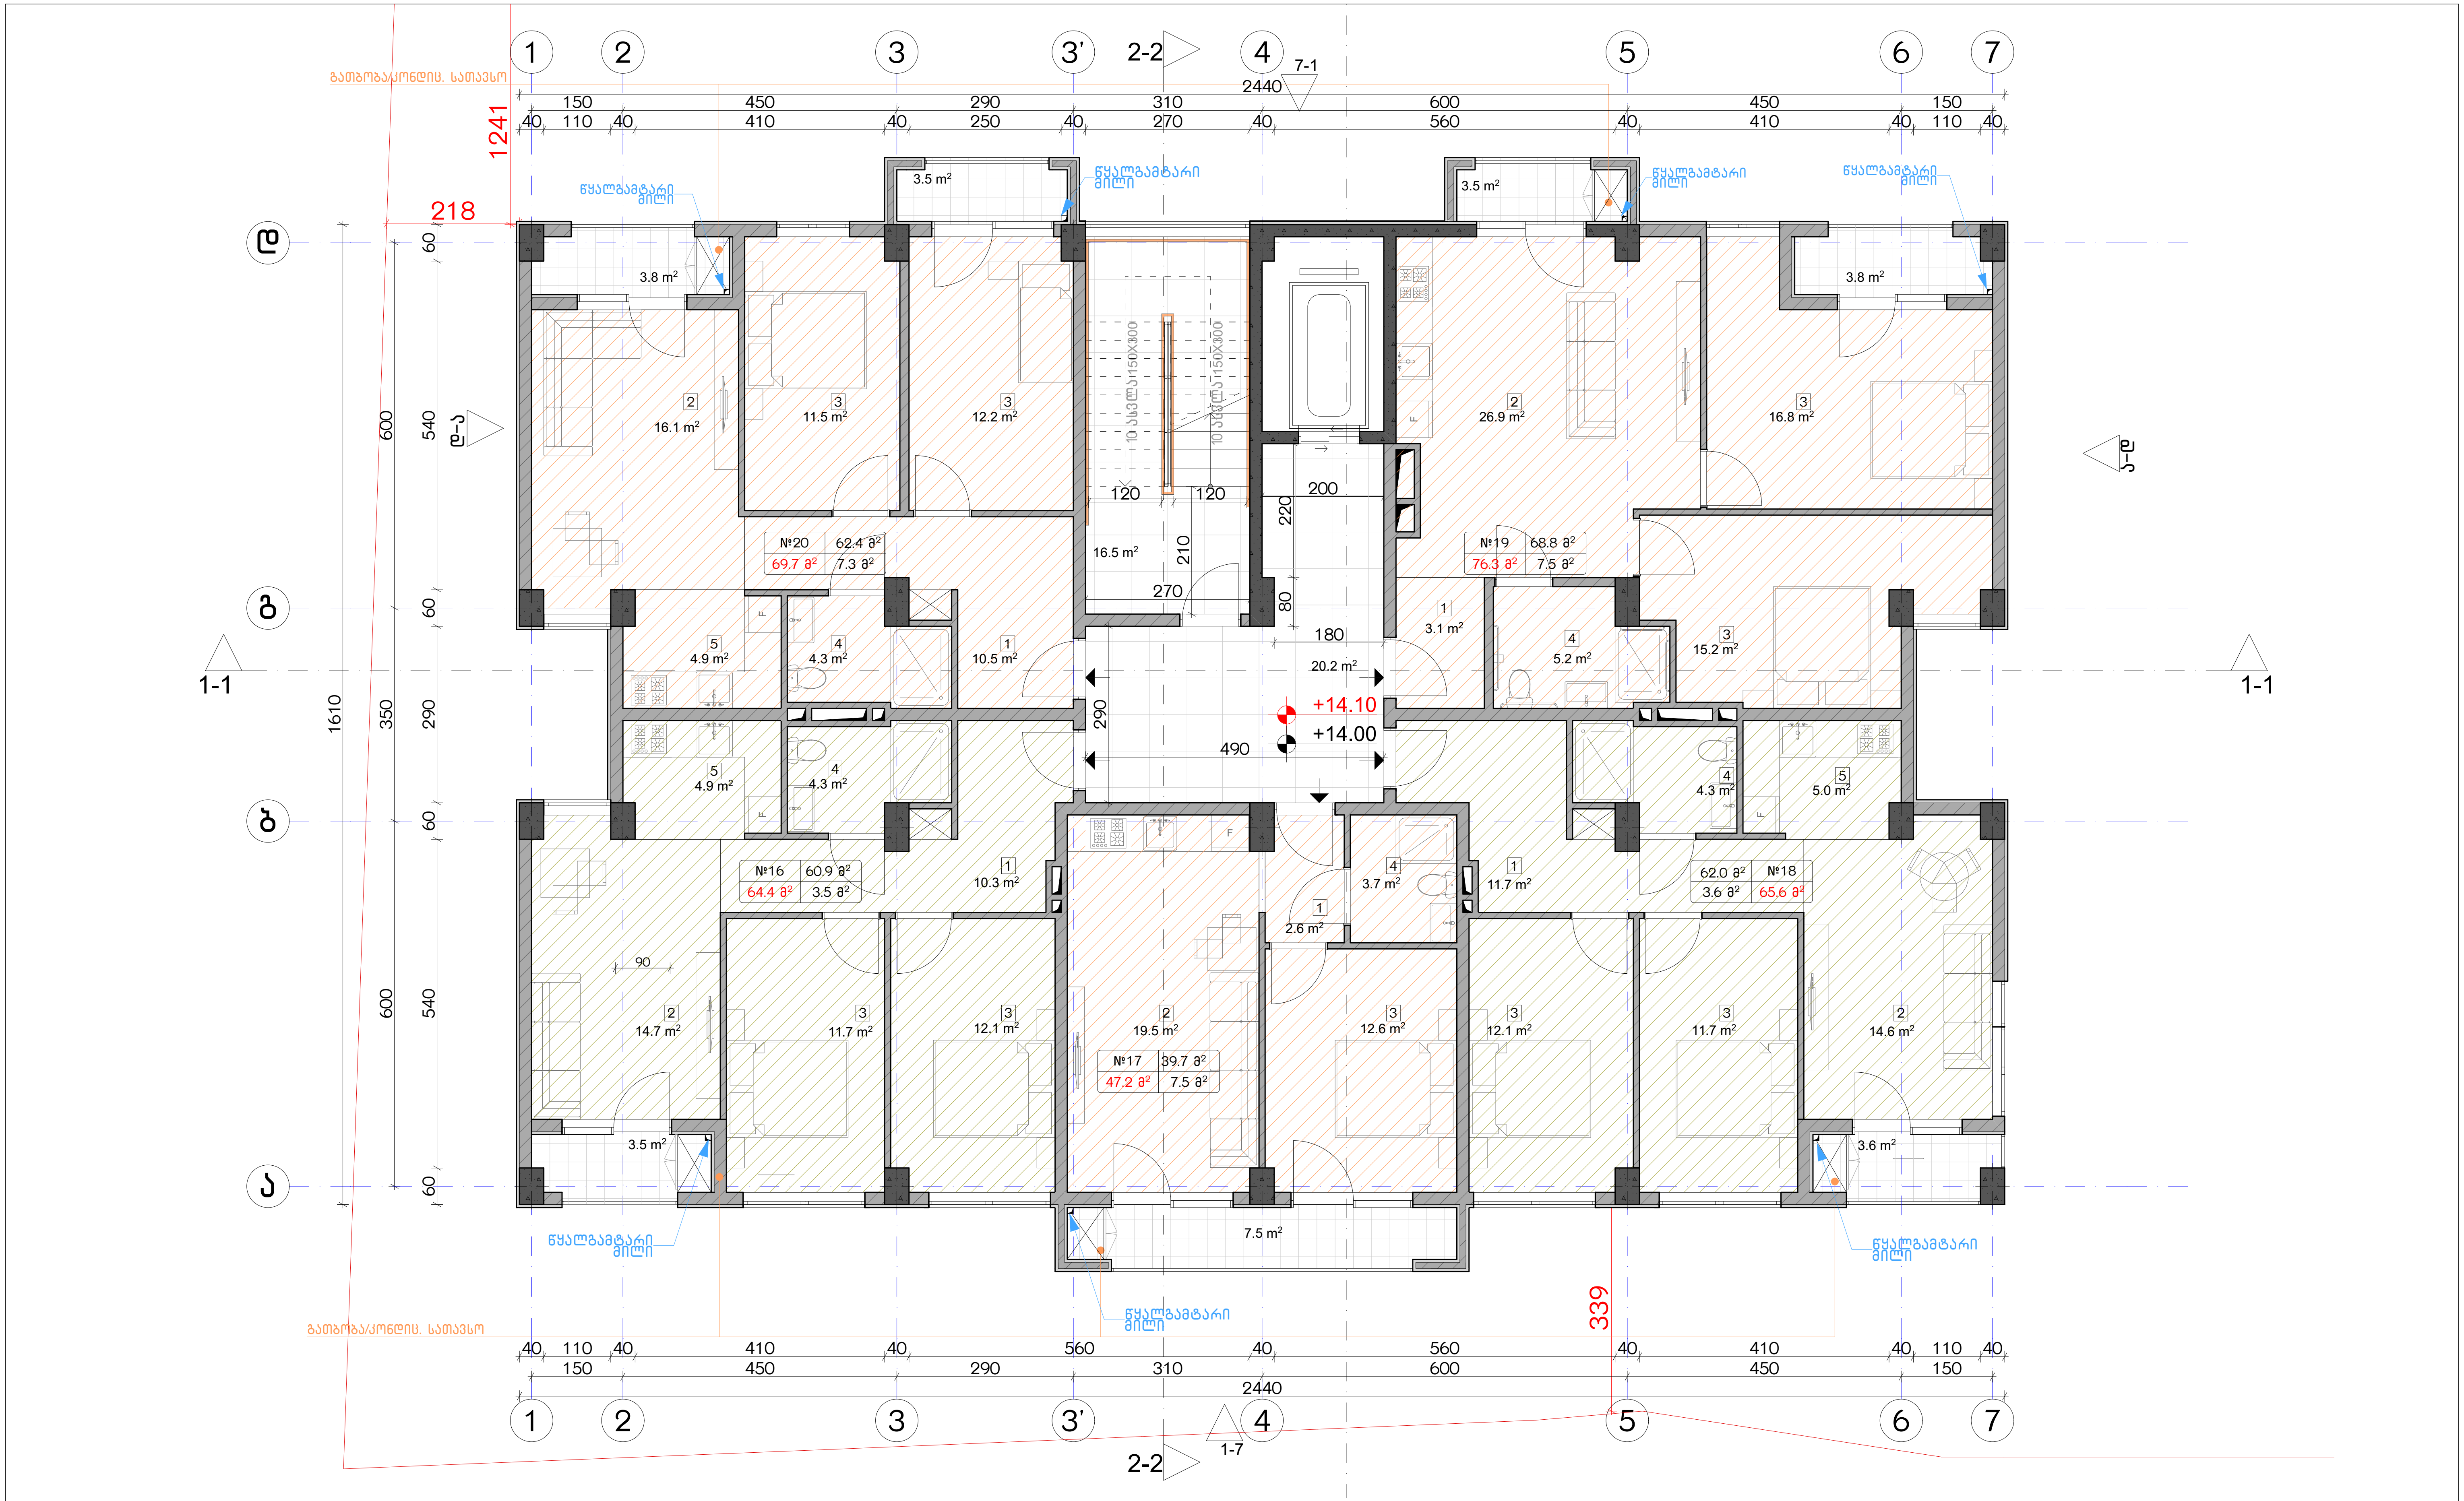

ექსპლიკაცია:

1. ჰოლი/შემოსასვლელი
2. საერთო ოთახი - სამზარეულო
3. საძინებელი
4. სვ. წერტილი
5. აივანი

განაშენიანების ფართობი - 397.7 მ²
საცხოვრებელი ფართობი - 294.4 მ²
საზაფხულო ფართობი - 29.6 მ²
კიბის უჯრედისა და სადარბაზოს ფართობი - 36.7 მ²

კორექტირება

№	კორექტირება	თარიღი
1		
2		
3		
4		
5		
6		
7		
8		

პირობითი ნიშნები:

- ნაკვეთის საზღვარი
- მონოლითი
- იატაკის მოჭიმვა
- შემავსებელი
- ჭრილის ხაზი
- ±0.00 კონსტრუქციული ნიშნული
- ±0.00 არქიტექტურული ნიშნული

შენიშვნები

1. ნახაზში შეტანილი ყველა ცვლილება უნდა შეთანხმდეს პროექტის ავტორთან.
2. შენობის საპროექტო ნული (±0.00) ტოლია +440.89 აბსოლუტური ნიშნულის.
3. პროექტში ყველა ზომა მოცემულია სანტიმეტრებში, ნიშნულები - მეტრებში.

მისამართი

ქ. თბილისი, ბიჭვინთის ქ. III, №13
ს/კ: 01.11.04.005.194
3869 მ²

ნახაზის დასახელება:

გეგმა 14.00 ნიშნულზე

პროექტის სახელწოდება

მრავალბინიანი საცხოვრებელი სახლის, A ბლოკის, არქიტექტურული პროექტი

სტადია	პროექტი	
თანამდებობა	გვარი	ხელმოწერა
არქიტექტორი	კ.აბულაძე	
არქიტექტორი	კ.მინდიაშვილი	

თარიღი	2021 წ.	
ფორმატი	ფურცლები	მასშტაბი
A-3	A37	1:100

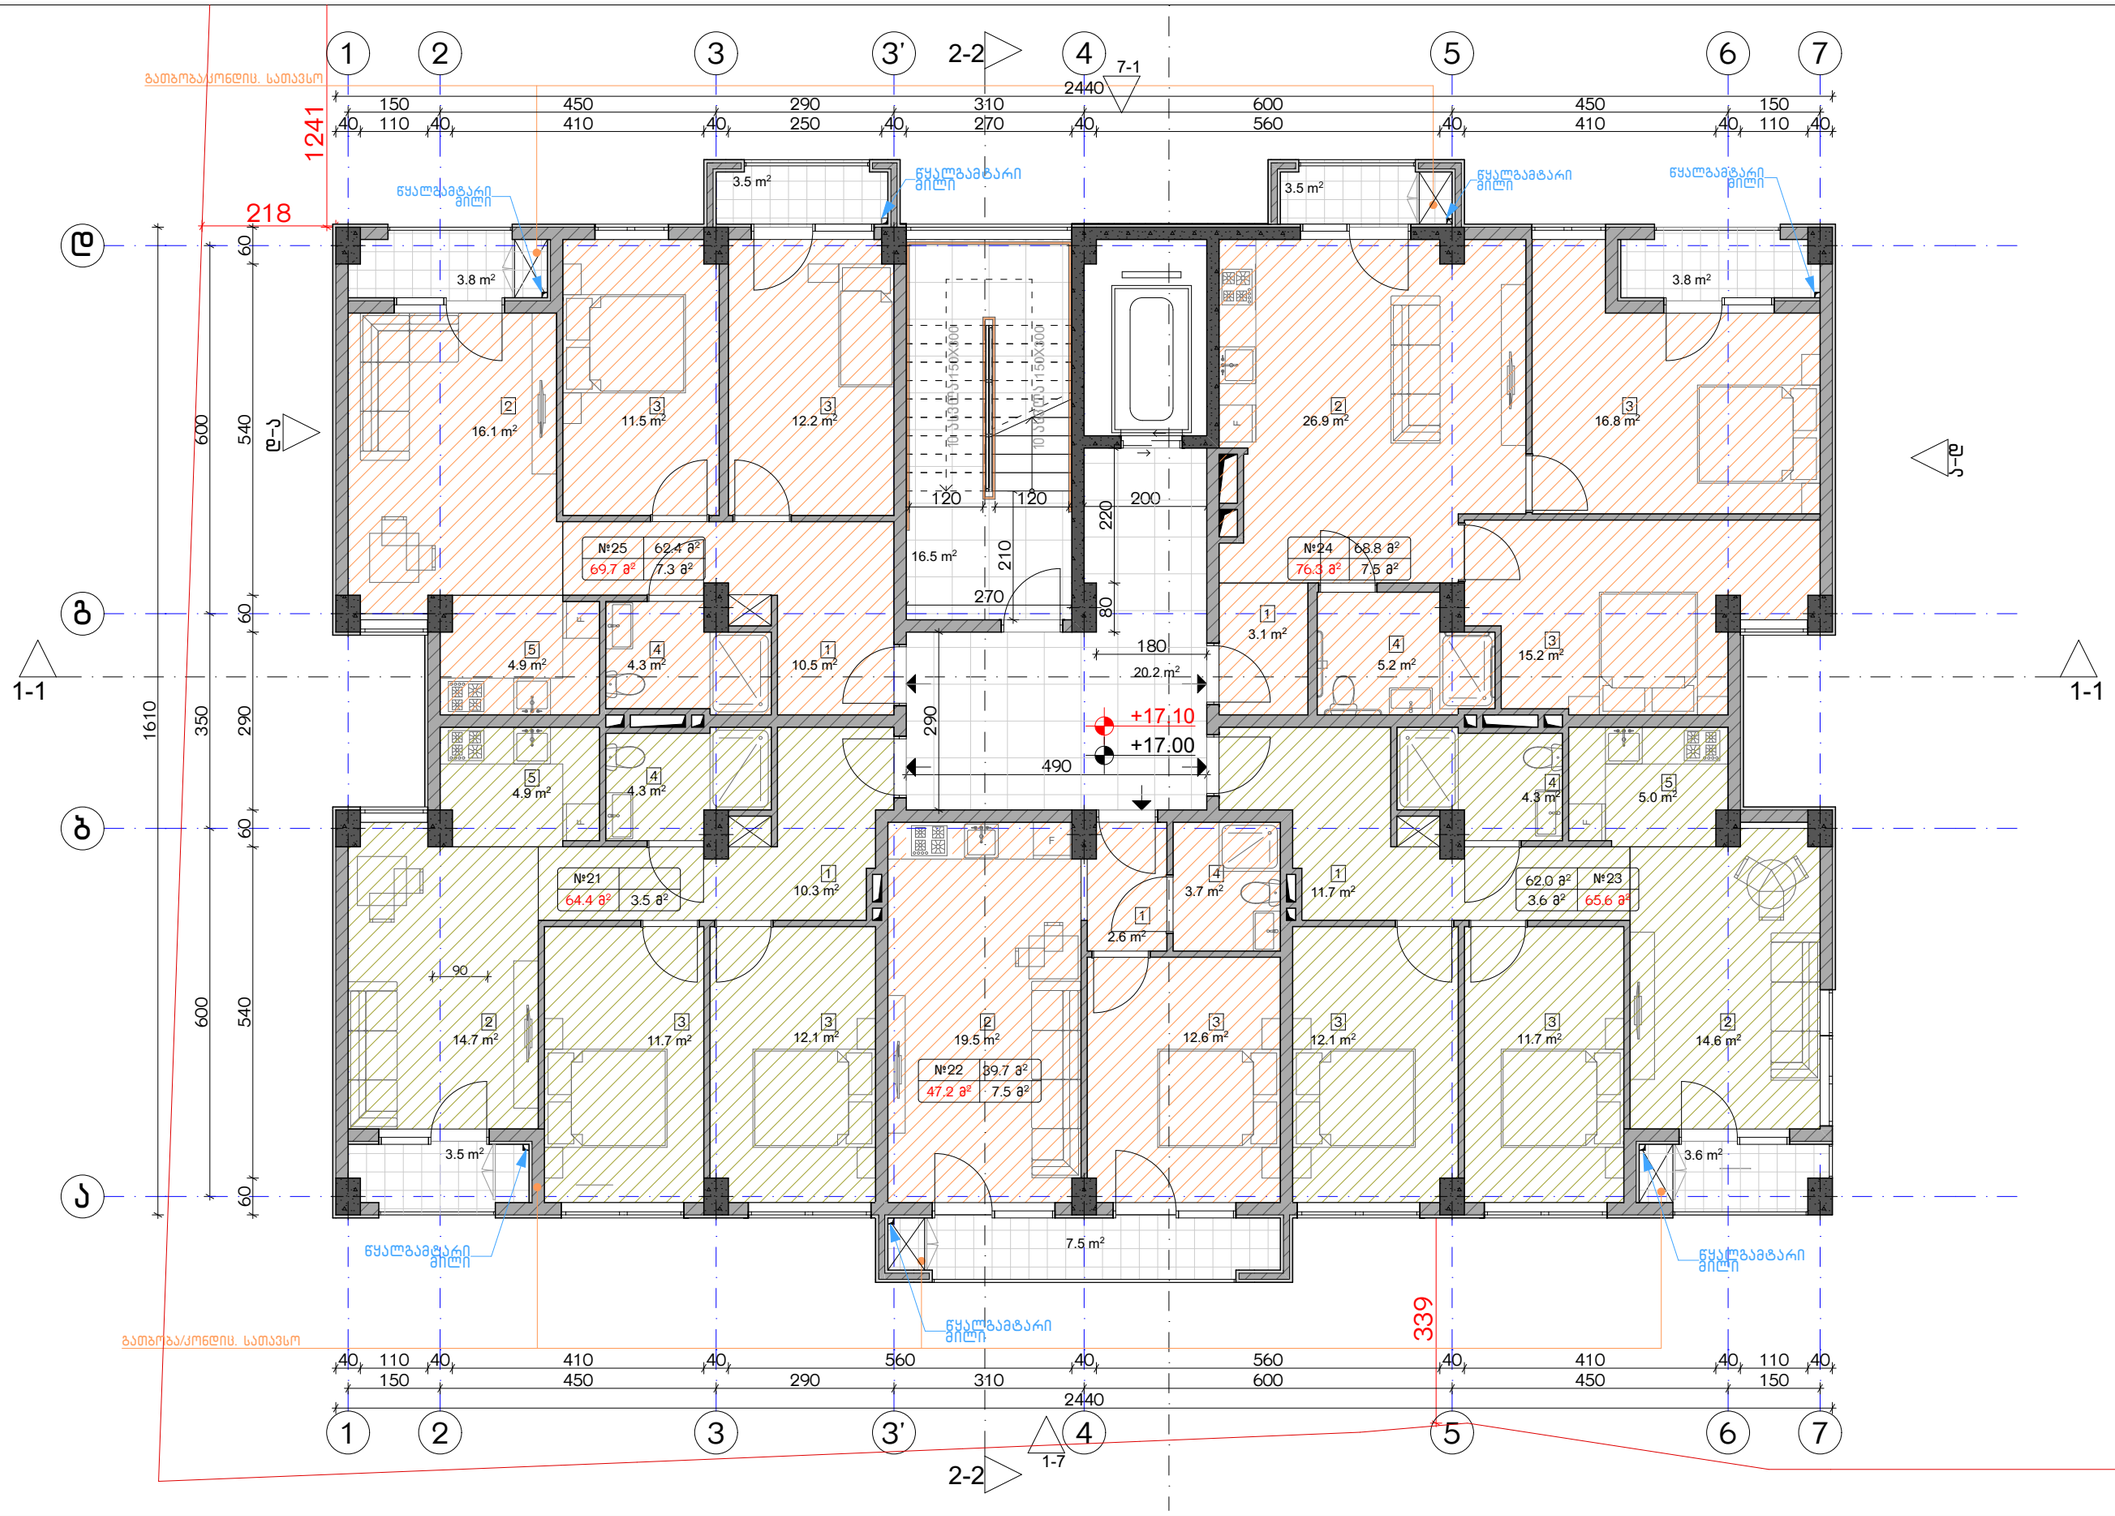

ექსპლიკაცია:

1. ჰოლი/შემოსასვლელი
2. საერთო ოთახი - სამზარეულო
3. საძინებელი
4. სპ. წერტილი
5. აივანი

ბანაშენიანების ფართობი - 397.7 მ²
საცხოვრებელი ფართობი - 294.4 მ²
სახაფხულო ფართობი - 29.6 მ²
კიბის უჯრედისა და სადარბაზოს ფართობი - 36.7 მ²

კორექტირება

№	კორექტირება	თარიღი
1		
2		
3		
4		
5		
6		
7		
8		

პირობითი ნიშნები:

- ნაკვეთის საზღვარი
- მონოლითი
- იატაკის მოჯირკვა
- შემავსებელი
- ჭრილის ხაზი
- ±0.00 კონსტრუქციული ნიშნული
- ±0.00 არქიტექტურული ნიშნული

შენიშვნები

1. ნახაზში შეტანილი ცვლილება უნდა შეთანხმდეს პროექტის ავტორთან.
2. შენობის საპროექტო ნული (±0.00) ტოლია +440.89 აბსოლუტური ნიშნულის.
3. პროექტში ცვლილა ზომა მოცემულია სანტიმეტრებში, ნიშნულები - მეტრებში.

მისამართი

ქ. თბილისი, ბიბინეთის ქ. III, №13
ს/კ: 01.11.04.005.194
3869 მ²

ნახაზის დასახელება:

ბეჭმა 17.00 ნიშნულზე

პროექტის სახელწოდება

მრავალბინიანი საცხოვრებელი სახლის,
A ბლოკის, არქიტექტურული პროექტი

სტადია	პროექტი	
თანამდებობა	გვარი	ხელმოწერა
არქიტექტორი	კ.აბულაძე	
არქიტექტორი	ქ.ჭინჭიაშვილი	

თარიღი 2021 წ.

ფურცლის	ფურცლების	მასშტაბი
A-3	A38	1:100

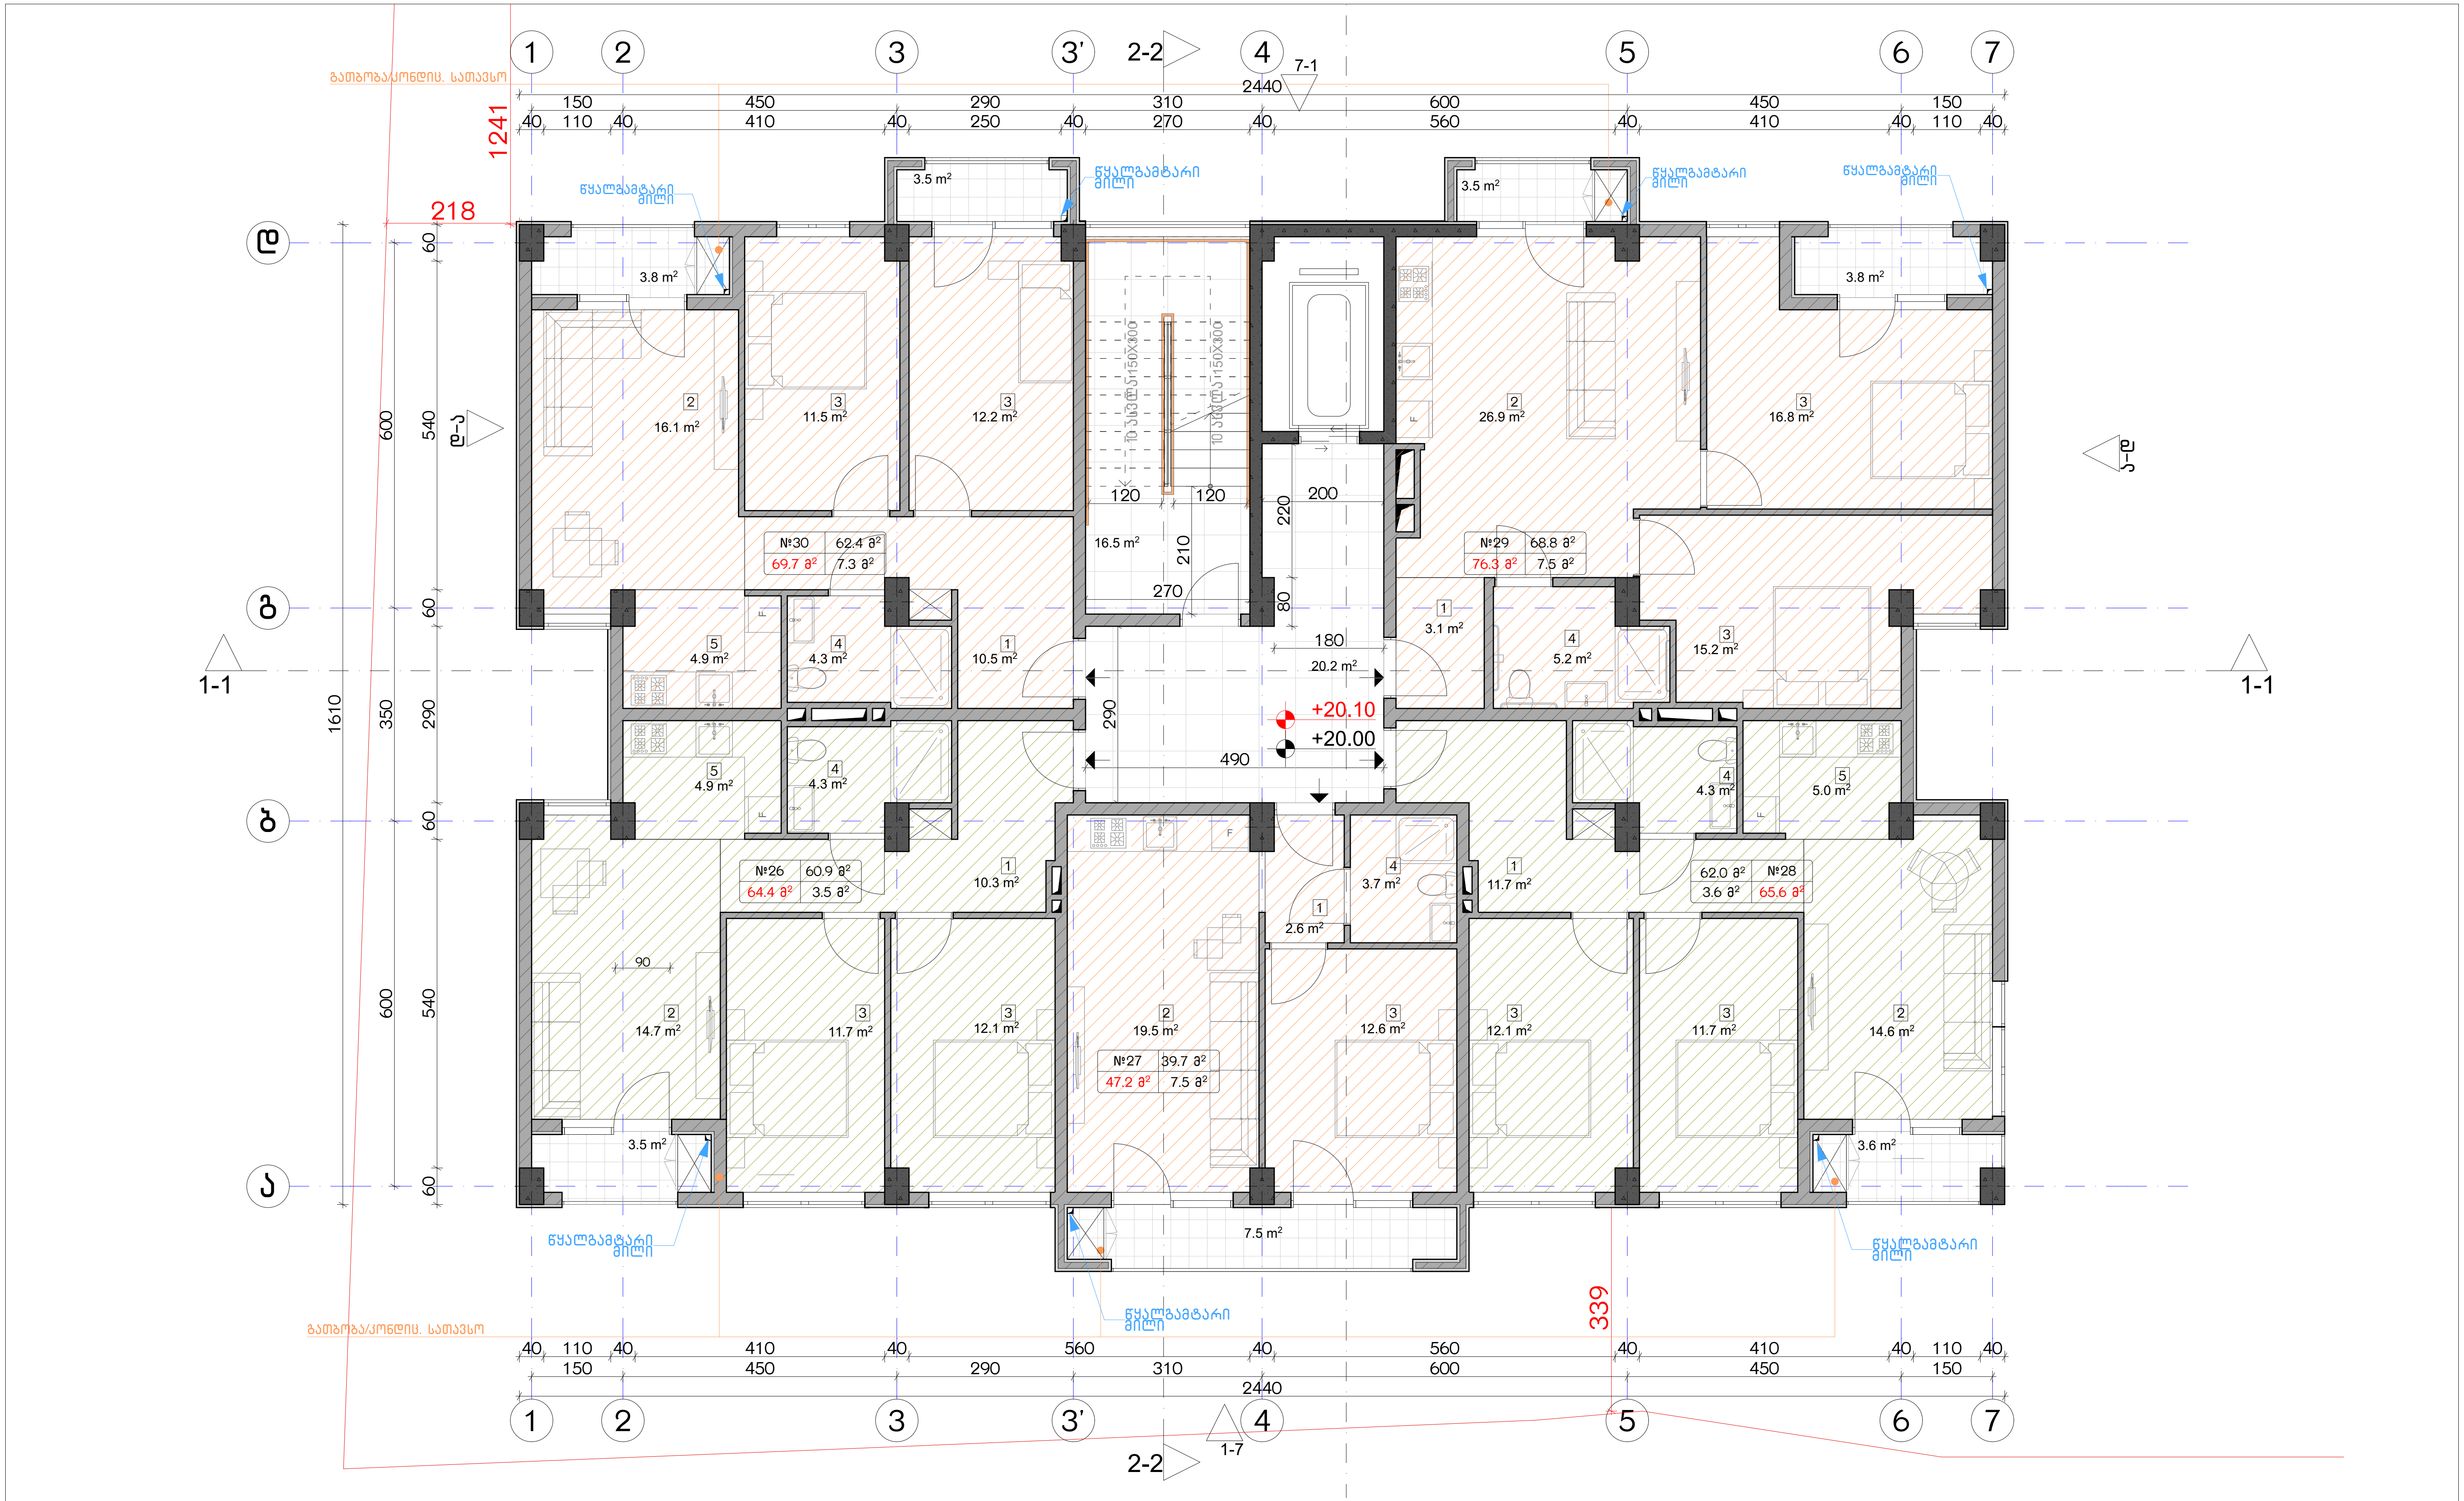

ექსპლიკაცია:

1. ჰოლი/შემოსასვლელი
2. საერთო ოთახი - სამზარეულო
3. საძინებელი
4. სვ. წერტილი
5. აივანი

განაშენიანების ფართობი - 397.7 მ²
საცხოვრებელი ფართობი - 294.4 მ²
საზაფხულო ფართობი - 29.6 მ²
კიბის უჯრედისა და სადარბაზოს ფართობი - 36.7 მ²

კორექტირება

№	კორექტირება	თარიღი
1		
2		
3		
4		
5		
6		
7		
8		

პირობითი ნიშნები:

- ნაკვეთის საზღვარი
- მონოლითი
- იატაკის მოჭიმვა
- შემავსებელი
- ჭრილის ხაზი
- ±0.00 კონსტრუქციული ნიშნული
- ±0.00 არქიტექტურული ნიშნული

შენიშვნები

1. ნახაზში შეტანილი ყველა ცვლილება უნდა შეთანხმდეს პროექტის ავტორთან.
2. შენობის საპროექტო ნული (±0.00) ტოლია +440.89 აბსოლუტური ნიშნულის.
3. პროექტში ყველა ზომა მოცემულია სანტიმეტრებში, ნიშნულები - მეტრებში.

მისამართი

ქ. თბილისი, ბიჭვინთის ქ. III, №13
ს/კ: 01.11.04.005.194
3869 მ²

ნახაზის დასახელება:

გეგმა 20.00 ნიშნულზე

პროექტის სახელწოდება

მრავალბინიანი საცხოვრებელი სახლის, A ბლოკის, არქიტექტურული პროექტი

სტადია	პროექტი	
თანამდებობა	გვარი	ხელმოწერა
არქიტექტორი	კ.აბულაძე	
არქიტექტორი	კ.მინდიაშვილი	

თარიღი	2021 წ.	
ფორმატი	ფურცლები	მასშტაბი
A-3	A39	1:100

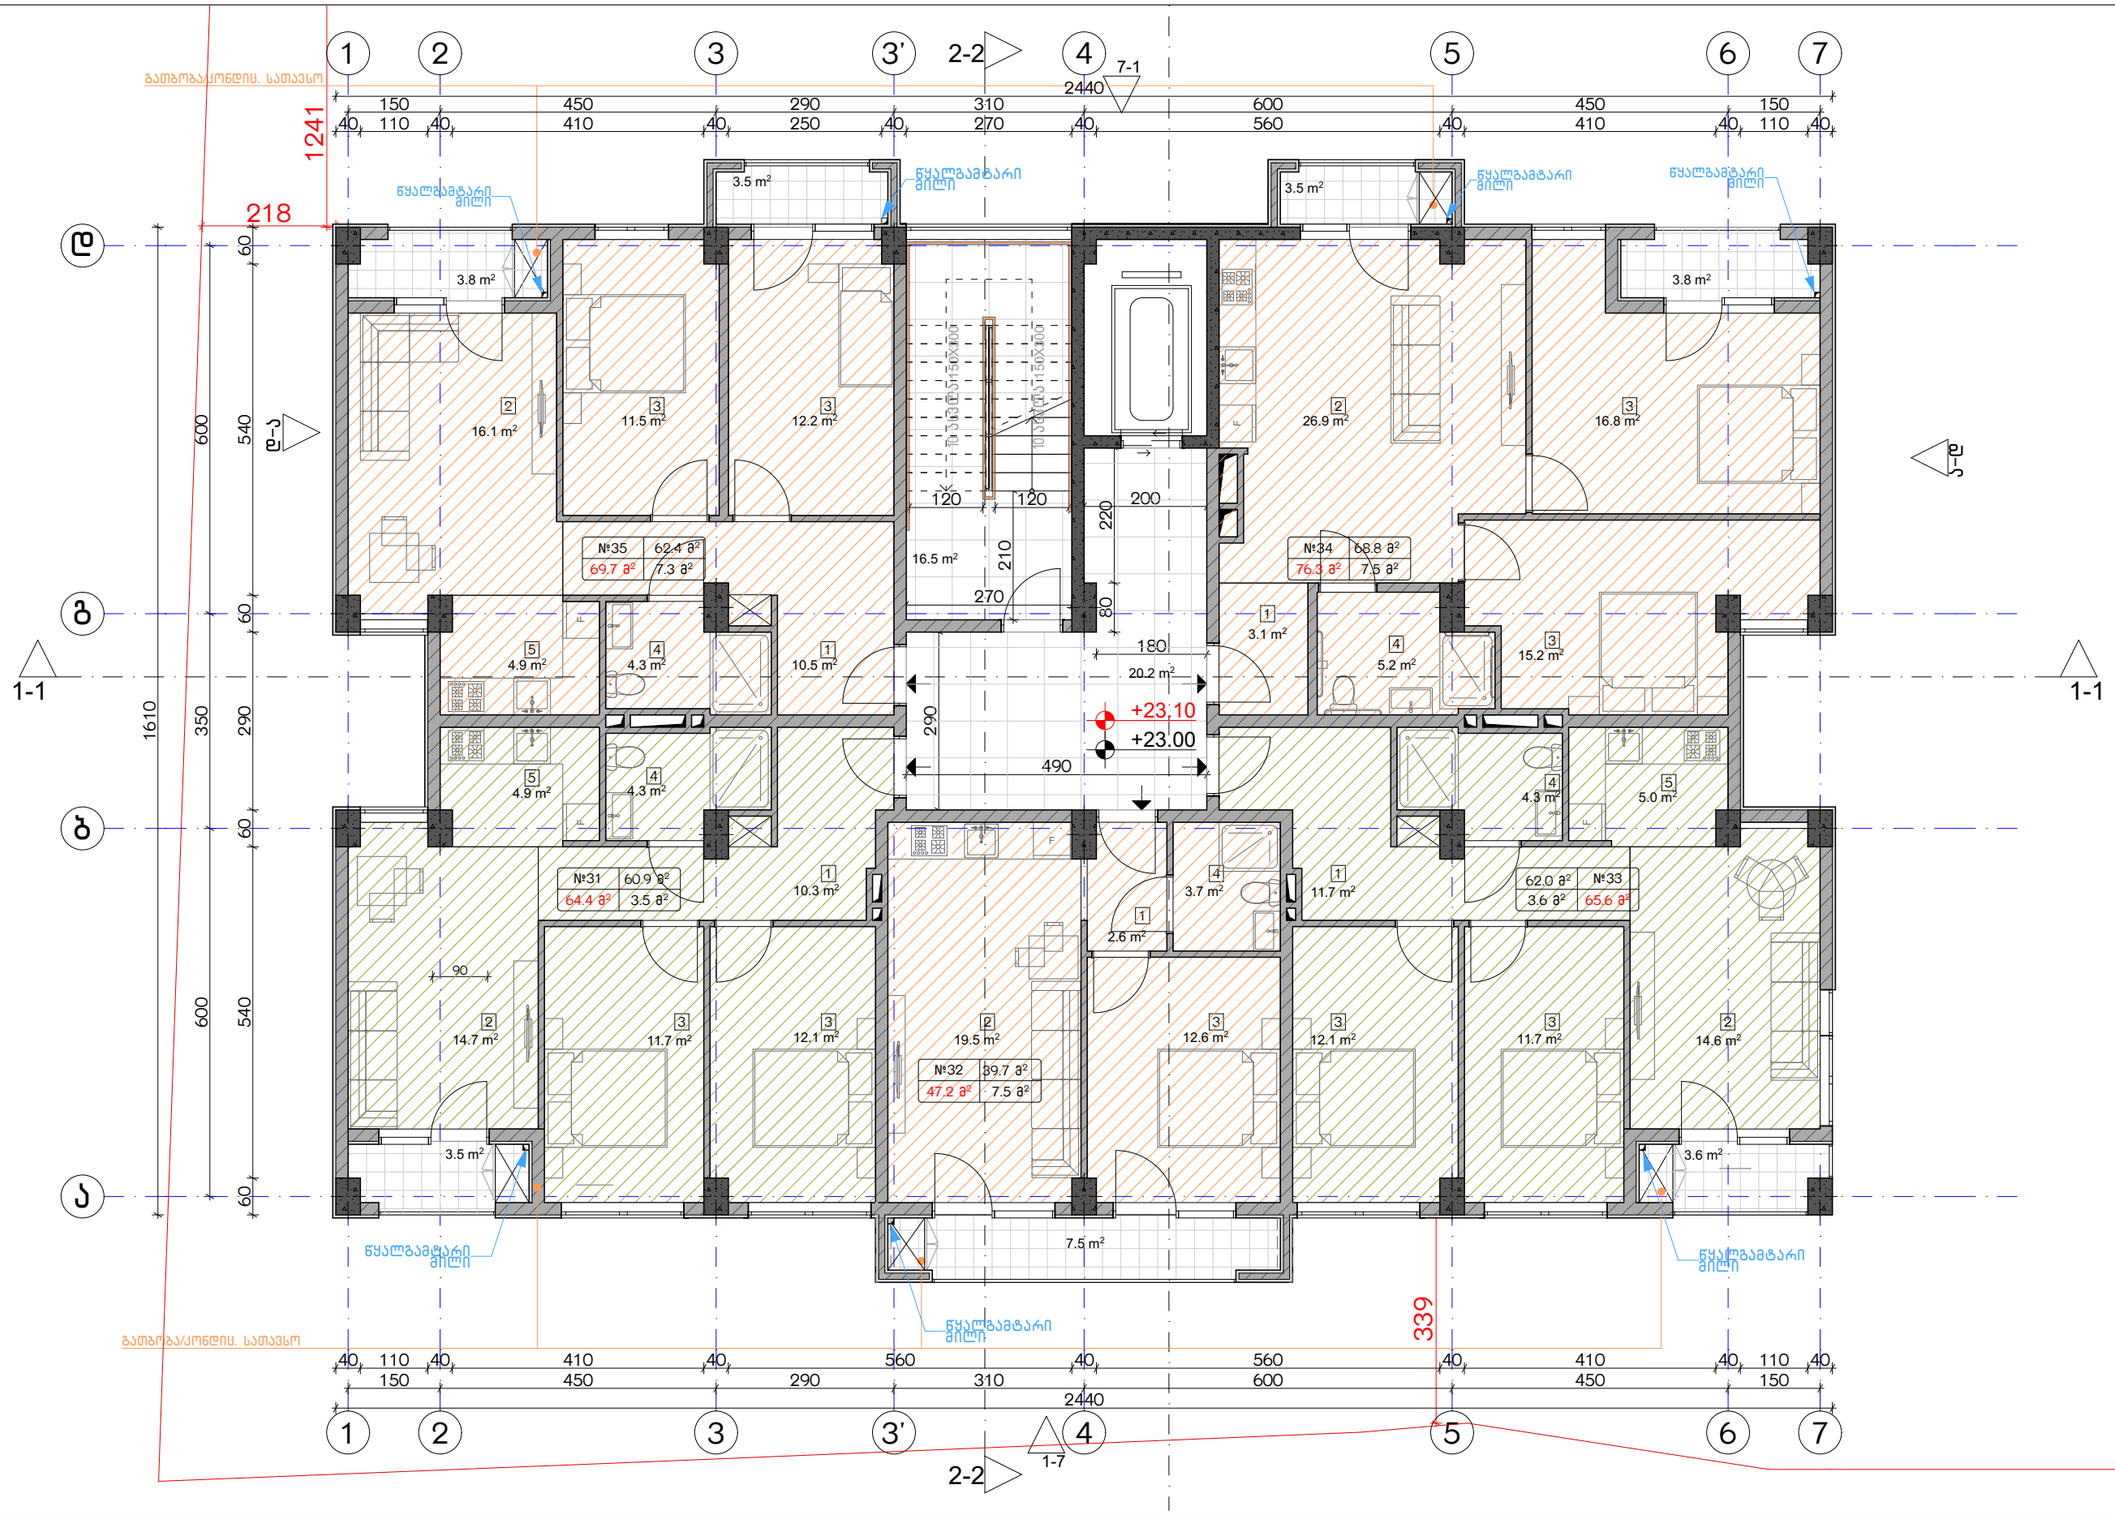

ექსპლიკაცია:

1. ჰოლი/შემოსასვლელი
2. საერთო ოთახი - სამზარეულო
3. საძინებელი
4. სპ. წერტილი
5. აივანი

ბანაშენიანების ფართობი - 397.7 მ²
საცხოვრებელი ფართობი - 294.4 მ²
სახაფხულო ფართობი - 29.6 მ²
კიბის უჯრედისა და სადარბაზოს ფართობი - 36.7 მ²

კორექტირება

№	კორექტირება	თარიღი
1		
2		
3		
4		
5		
6		
7		
8		

პირობითი ნიშნები:

- ნაკვეთის საზღვარი
- მონოლითი
- იატაკის მოჯირკვა
- შემავსებელი
- ჭრილის ხაზი
- ±0.00 კონსტრუქციული ნიშნული
- ±0.00 არქიტექტურული ნიშნული

შენიშვნები

1. ნახაზში შეტანილი ცვლილება უნდა შეთანხმდეს პროექტის ავტორთან.
2. შენობის საპროექტო ნული (±0.00) ტოლია +440.89 აბსოლუტური ნიშნულის.
3. პროექტში ცვლილა ზომა მოცემულია სანტიმეტრებში, ნიშნულები - მეტრებში.

მისამართი

ქ. თბილისი, ბებვინოის ქ. III, №13
ს/კ: 01.11.04.005.194
3869 მ²

ნახაზის დასახელება:

ბეჭმა 23.00 ნიშნულზე

პროექტის სახელწოდება

მრავალბინიანი საცხოვრებელი სახლის,
A ბლოკის, არქიტექტურული პროექტი

სტადია	პროექტი	
თანამდებობა	გვარი	ხელმოწერა
არქიტექტორი	კ.აბულაძე	
არქიტექტორი	ქ.ჭინჭიაშვილი	

თარიღი 2021 წ.

ფურცლის	ფურცლების	მასშტაბი
A-3	A40	1:100

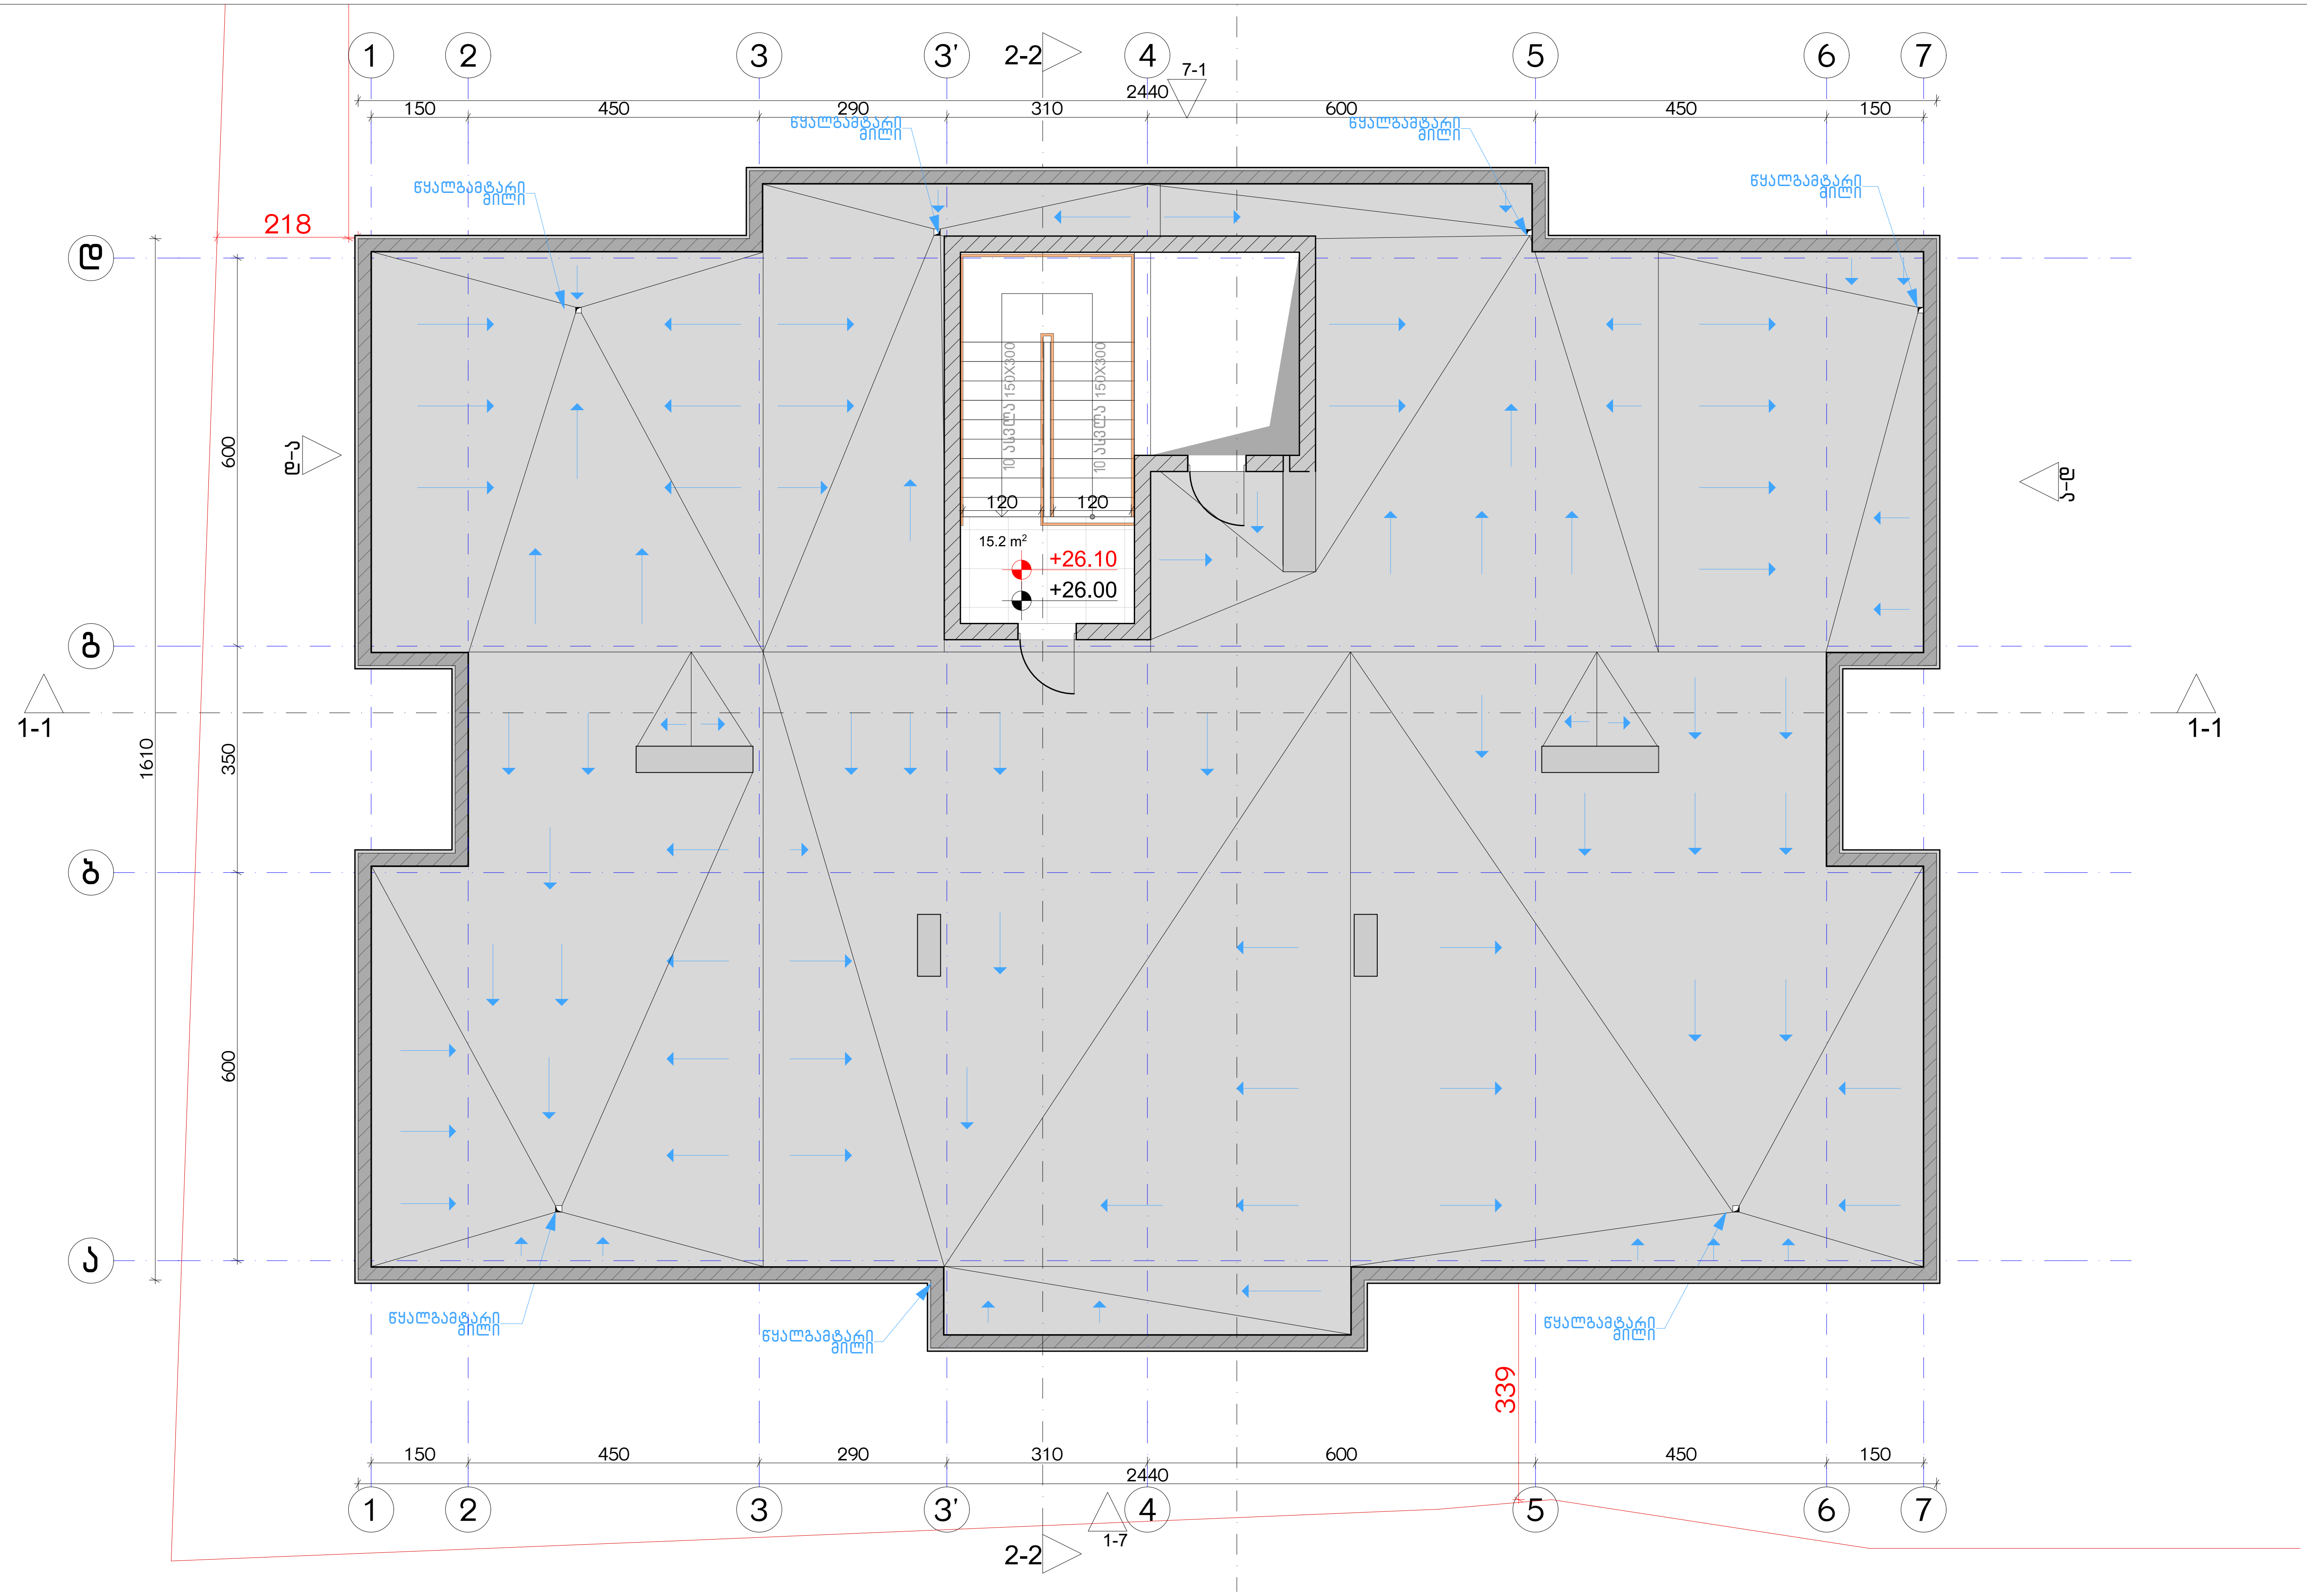

ექსპლიკაცია:	
1. ჰოლი/შემოსასვლელი	განაშენიანების ფართობი - ---- მ²
2. საერთო ოთახი - სამზარეულო	საცხოვრებელი ფართობი - ----- მ²
3. საძინებელი	საზაფხულო ფართობი - ---- მ²
4. სვ. წერტილი	კიბის უჯრედისა და სადარბაზოს ფართობი - ---- მ²
5. აივანი	

კორექტირება

№	კორექტირება	თარიღი
1		
2		
3		
4		
5		
6		
7		
8		

პირობითი ნიშნები:

- ნაკვეთის საზღვარი
- მონოლითი
- იატაკის მოჭიმვა
- შემავსებელი
- ჭრილის ხაზი
- ±0.00 კონსტრუქციული ნიშნული
- ±0.00 არქიტექტურული ნიშნული

შენიშვნები

1. ნახაზში შეტანილი ყველა ცვლილება უნდა შეთანხმდეს პროექტის ავტორთან.
2. შენობის საპროექტო ნული (±0.00) ტოლია +440.89 აბსოლუტური ნიშნულის.
3. პროექტში ყველა ზომა მოცემულია სანტიმეტრებში, ნიშნულები - მეტრებში.

მისამართი

ქ. თბილისი, ბიჭვინთის ქ. III, №13
ს/კ: 01.11.04.005.194
3869 მ²
.

ნახაზის დასახელება:

გეგმა 26.00 ნიშნულზე

პროექტის სახელწოდება

მრავალბინიანი საცხოვრებელი სახლის, **A** ბლოკის, არქიტექტურული პროექტი

სტადია	პროექტი	
თანამდებობა	გვარი	ხელმოწერა
არქიტექტორი	კ.აბულაძე	
არქიტექტორი	კ.მინდიაშვილი	

თარიღი	2021 წ.	
ფორმატი	ფურცლები	მასშტაბი
A-3	A41	1:100

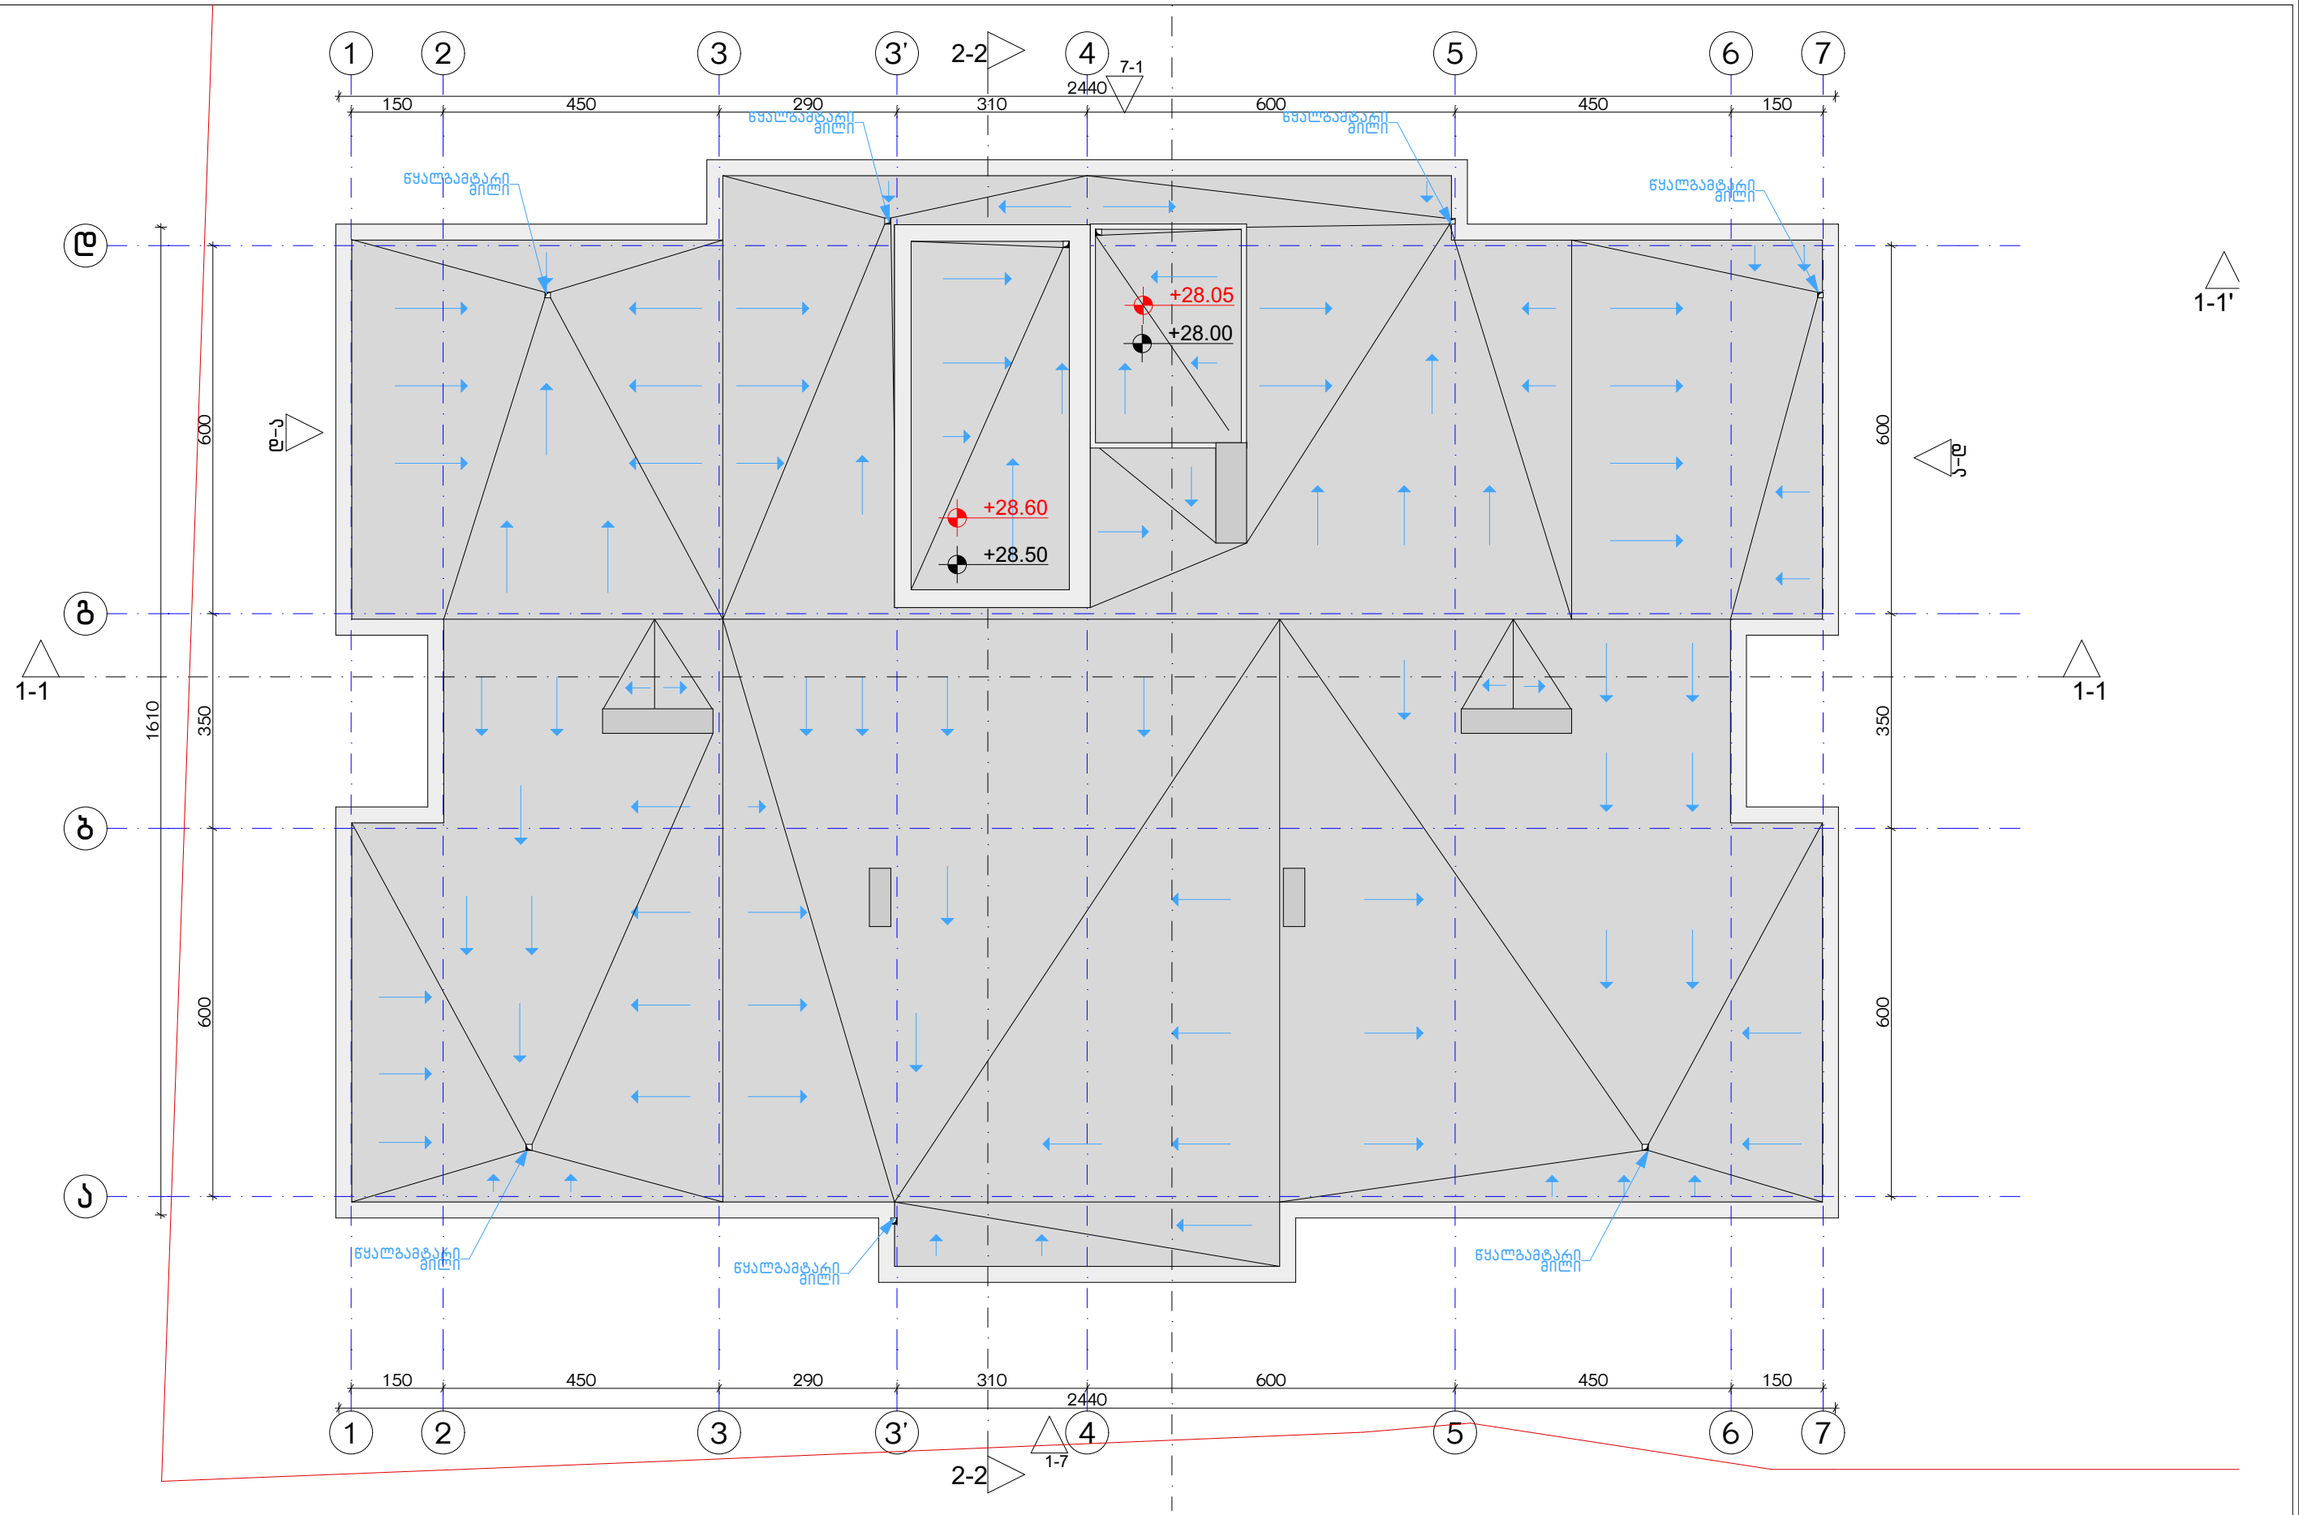

ექსპლიკაცია:

განაშენიანების ფართობი - 28.6 მ²

კორექტირება		
№	კორექტირება	თარიღი
1		
2		
3		
4		
5		
6		
7		
8		

პირობითი ნიშნები:

- ნაკვეთის საზღვარი
- მონოლითი
- იატაკის მოპირკეთება
- შემავსებელი
- ჭრილის ხაზი
- ±0.00 კონსტრუქციული ნიშნული
- ±0.00 არქიტექტურული ნიშნული

შენიშვნები

1. ნახაზში შეტანილი ცვლილება უნდა შეთანხმდეს პროექტის ავტორთან.
2. შენობის საპროექტო ნული (±0.00) ტოლია +440.89 აბსოლუტური ნიშნულის.
3. პროექტში ყველა ზომა მოცემულია სანტიმეტრებში, ნიშნულები - მეტრებში.

მისამართი

ქ. თბილისი, ბიჭვინთის ქ. III, №13

ს/კ: 01.11.04.005.194

3869 მ²

.

ნახაზის დასახელება:

სახურავის გეგმა 28.60 ნიშნულზე

პროექტის სახელწოდება

მრავალბინიანი საცხოვრებელი სახლის, **A** ბლოკის, არქიტექტურული პროექტი

სტადია	პროექტი	
თანამდებობა	გვარი	ხელმოწერა
არქიტექტორი	ა.აბულაძე	
არქიტექტორი	ა.მინდიაშვილი	

თარიღი 2021 წ.

ფურცლის №	ფურცლების რაოდენობა	მასშტაბი
A-3	A42	1:100

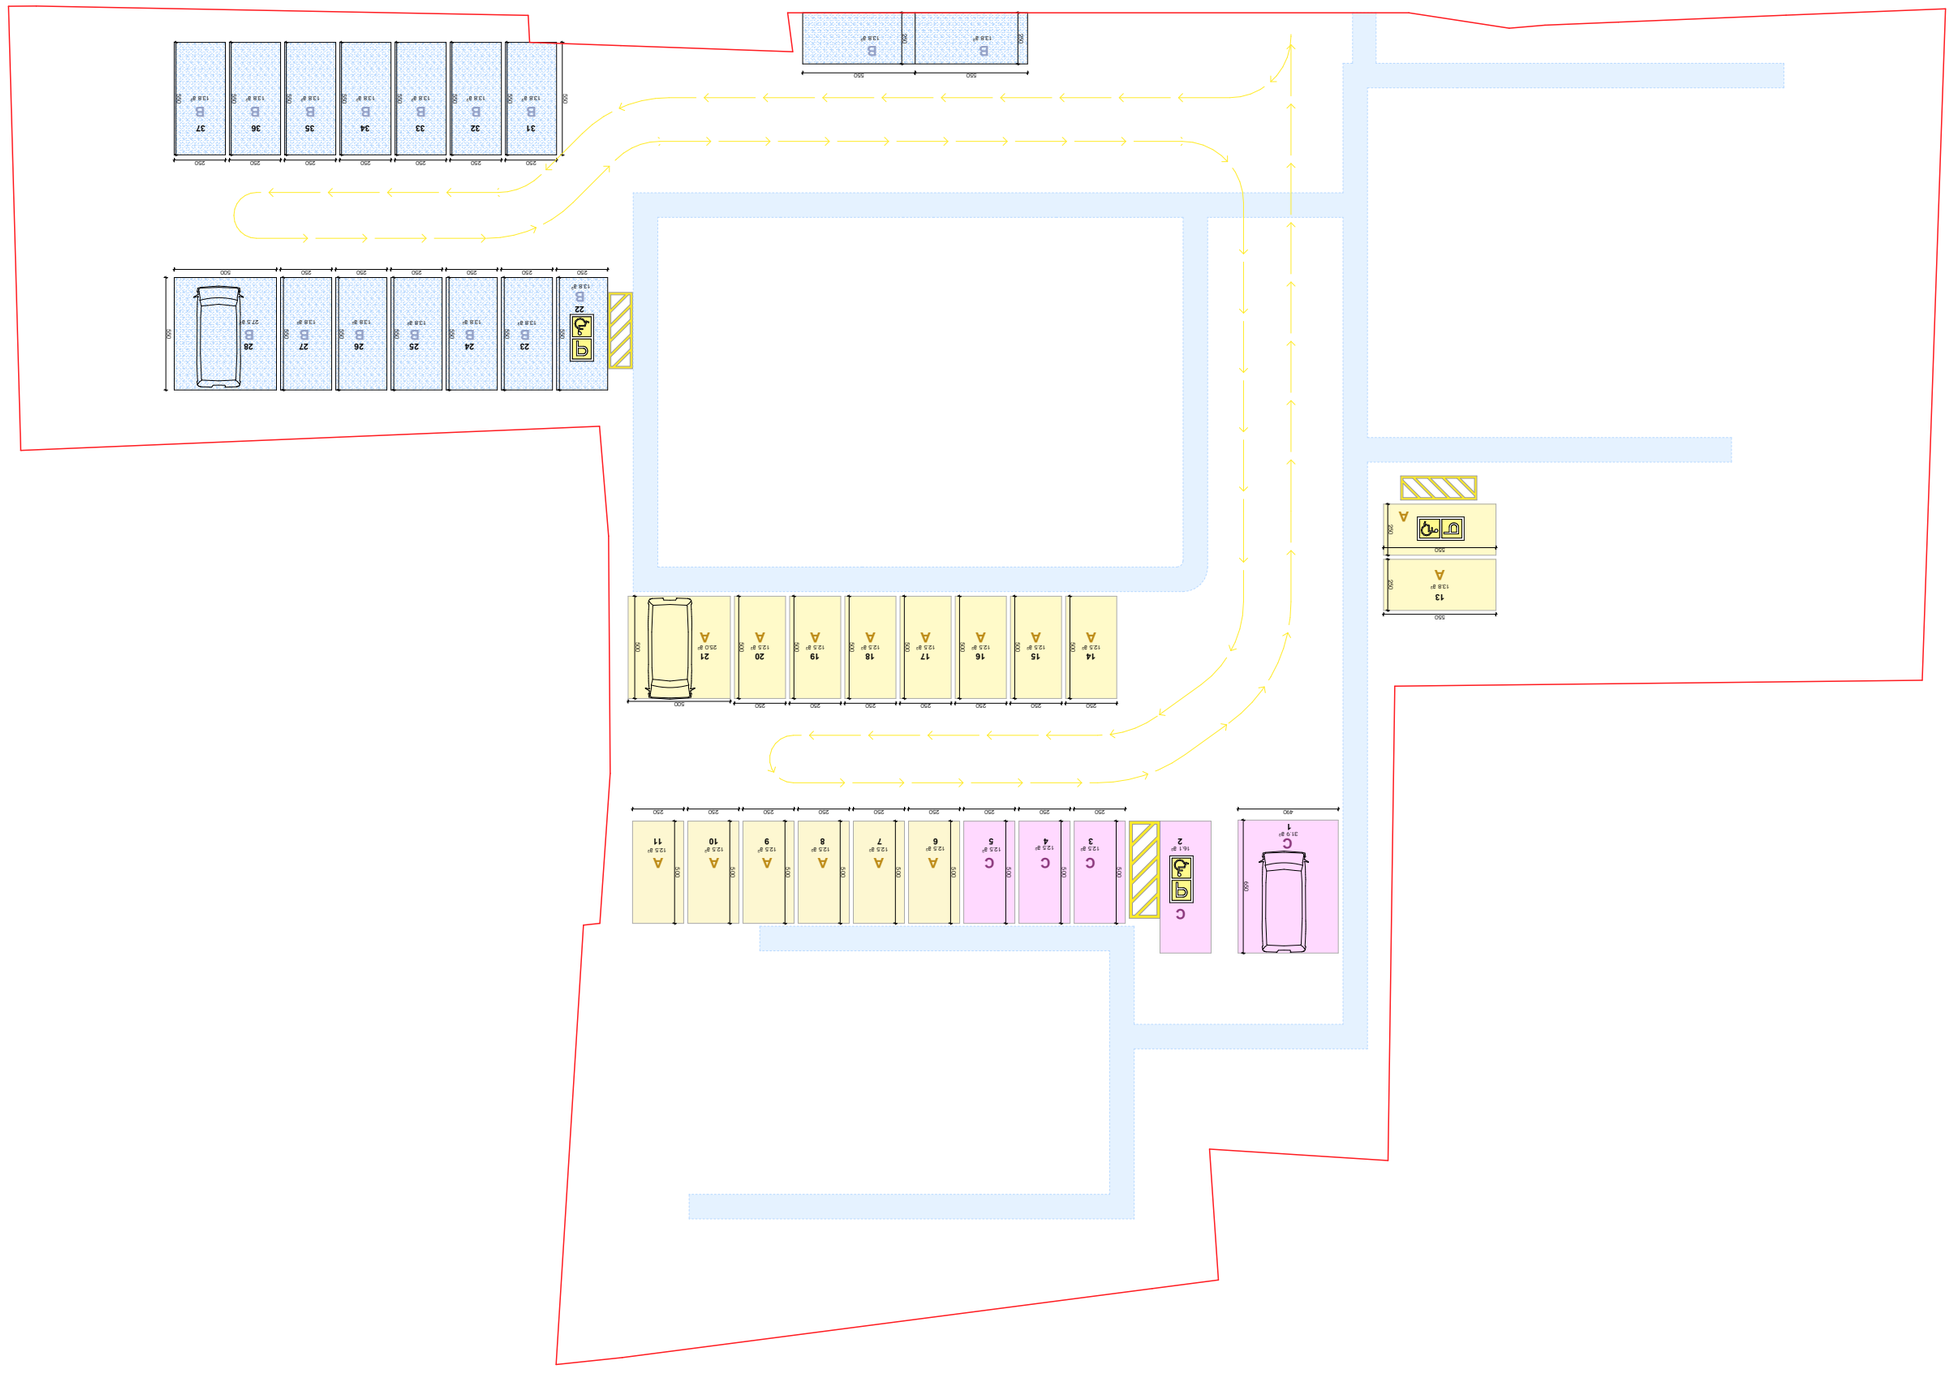

Зона ограничения застройки			
№	Зона ограничения	Описание	
1			
2			
3			
4			
5			
6			
7			
8			

Условные обозначения:

- Красная линия
- Зона ограничения
- Охранная зона объекта культурного наследия
- Зона ограничения застройки
- Зона ограничения
- Граница земельного участка по сведениям ЕГРН
- Граница земельного участка по сведениям ЕГРН, требующая уточнения

Перечень координат характерных точек границ земельного участка

№	X	Y
1	376543.89	2440.00
2	376528.01	2440.00
3	376528.01	2440.00
4	376528.01	2440.00
5	376528.01	2440.00
6	376528.01	2440.00
7	376528.01	2440.00
8	376528.01	2440.00

Площадь земельного участка 534.2 м²

Система координат МСК-63 зона 1

Местоположение земельного участка установлено относительно ориентира, расположенного в границах участка. Ориентир - здание. Почтовый адрес ориентира: г. Самара, Ленинский район, ул. Ново-Вокзальная, д. 111, №13

Площадь застройки 380 м²

Высота здания 3869 м²

Общая площадь здания 1. Площадь застройки определена графическим способом. Этажность здания определена исходя из количества этажей. 2. Здание имеет подземную часть (-1.00) высотой +440.89 абсолютных отметок. 3. Этажность здания определена исходя из количества этажей, высоты этажей и общей площади.

Зона ограничения застройки

Зона ограничения застройки

Зона ограничения застройки

| | | |

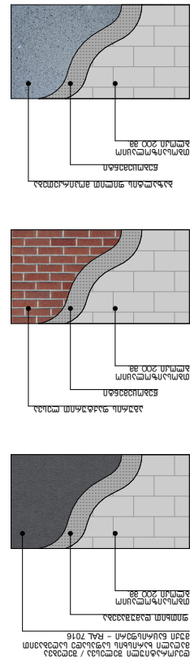

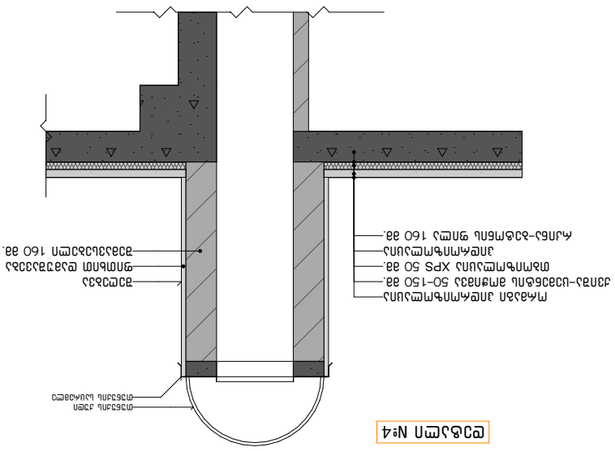
Монтажный шов
Пенополиуретановый герметик
Плитка керамическая
Клеевой состав
Монтажный шов
Пенополиуретановый герметик
Плитка керамическая
Клеевой состав
Гидроизоляционная мембрана
Стяжка цементно-песчаная М200 толщ. 40 мм

მისაწვდომი სან.კვანძი "ა" ტიპის ერთეულში

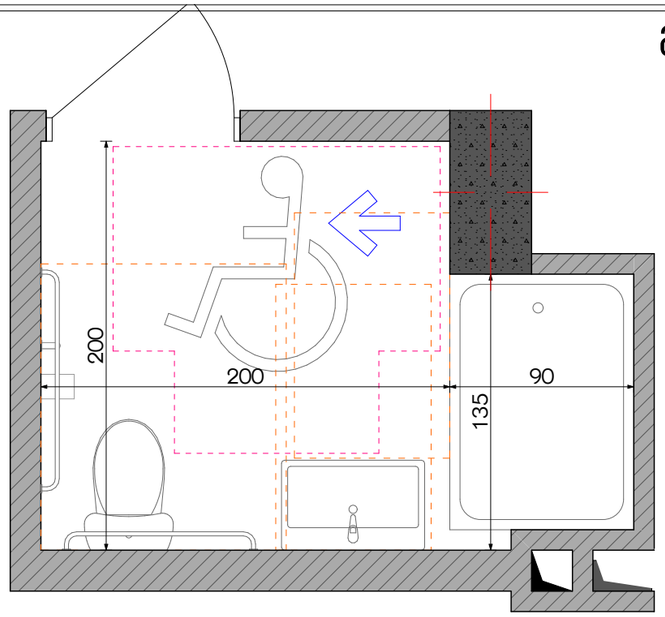

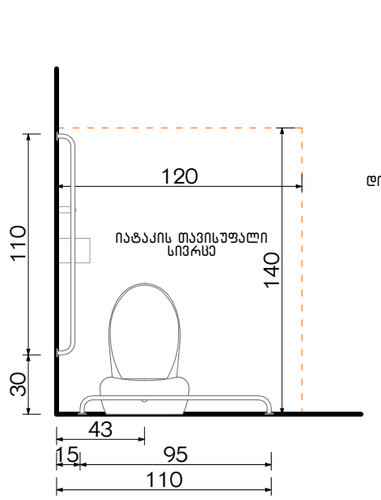

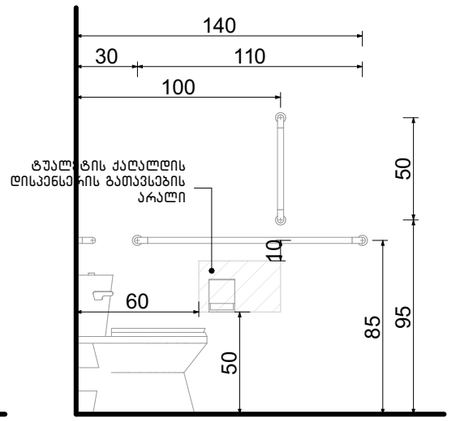

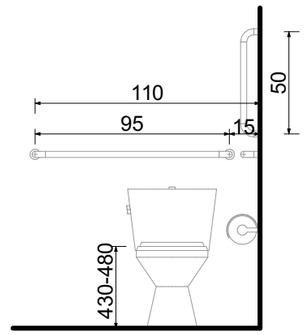

თავისუფალი სივრცე კართან მანევრირებისთვის ანჯამიანი კარი საკეტის მხრიდან მისაწვდომი გამოწევით გაღება

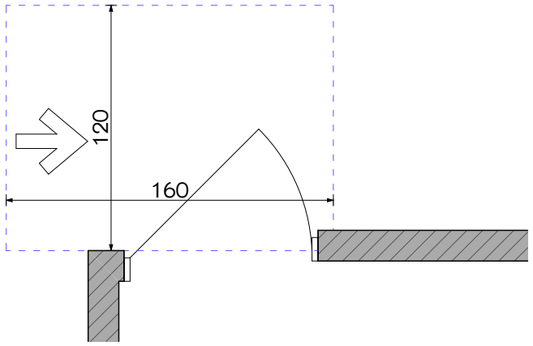

ხელსაბანის მდებარეობა

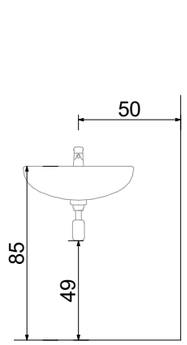

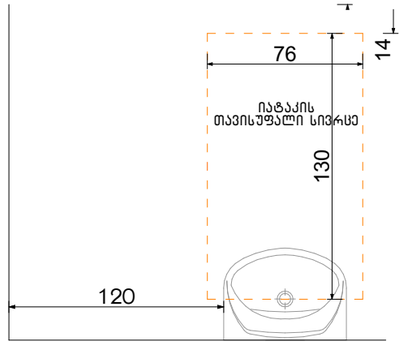

თავისუფალი სივრცე ფეხის ფალანგისთვის

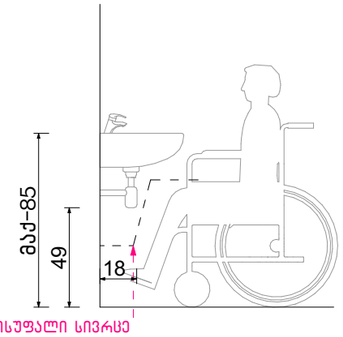

ფორმის მოსატრიალებელი სივრცე ვარიანტი 4

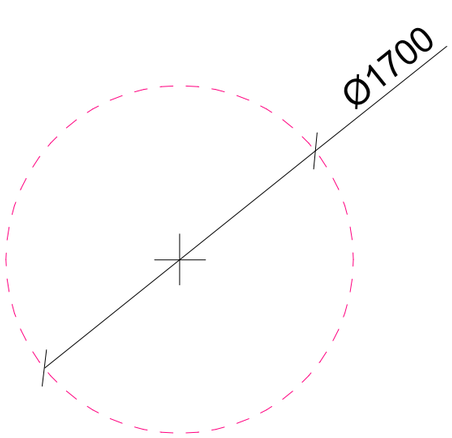

აბაზანის მდებარეობა

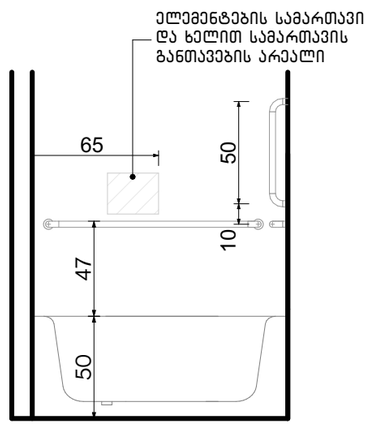

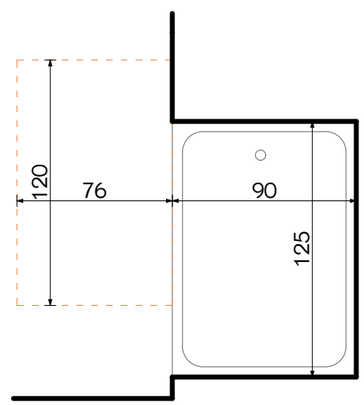

ექსპლიკაცია:

კორექტირება

№	კორექტირება	თარიღი
1		
2		
3		
4		
5		
6		
7		
8		

პირობითი ნიშნები:

- ნაკვეთის საზღვარი
- მოქმედი
- იატაკის მოპირკეთება
- შემავსებელი
- ჭრილის ხაზი
- ±0.00 კონსტრუქციული ნიშნული
- ±0.00 არქიტექტურული ნიშნული

შენიშვნები

1. ნახაზში შეტანილი ყველა ცვლილება უნდა შეთანხმდეს პროექტის ავტორთან.
2. შენობის საპროექტო ნული (±0.00) ტოლია +440.89 აბსოლუტური ნიშნულის.
3. პროექტში ყველა ზომა მოცემულია სანტიმეტრებში, ნიშნულები - მეტრებში.

მისამართი

ქ. თბილისი, ბიგვინთის ქ. III, №13

ს/კ: 01.11.04.005.194

3869 მ²

.

ნახაზის დასახელება:

დეტალები

პროექტის სახელწოდება

მრავალბინიანი საცხოვრებელი სახლის,
A ბლოკის, არქიტექტურული პროექტი

სტადია	პროექტი	არ
თანამდებობა	გვარი	ხელმოწერა
არქიტექტორი	ქ.აბულაძე	
არქიტექტორი	ქ.ჭინჭიაშვილი	

თარიღი	2021 წ.	
ფორმატი	ფურცლები	მასშტაბი
A-3	A52	1:100

მისაწვდომი სან.კვანძები კომერციულ სივრცეში №1 №2 №3 №4

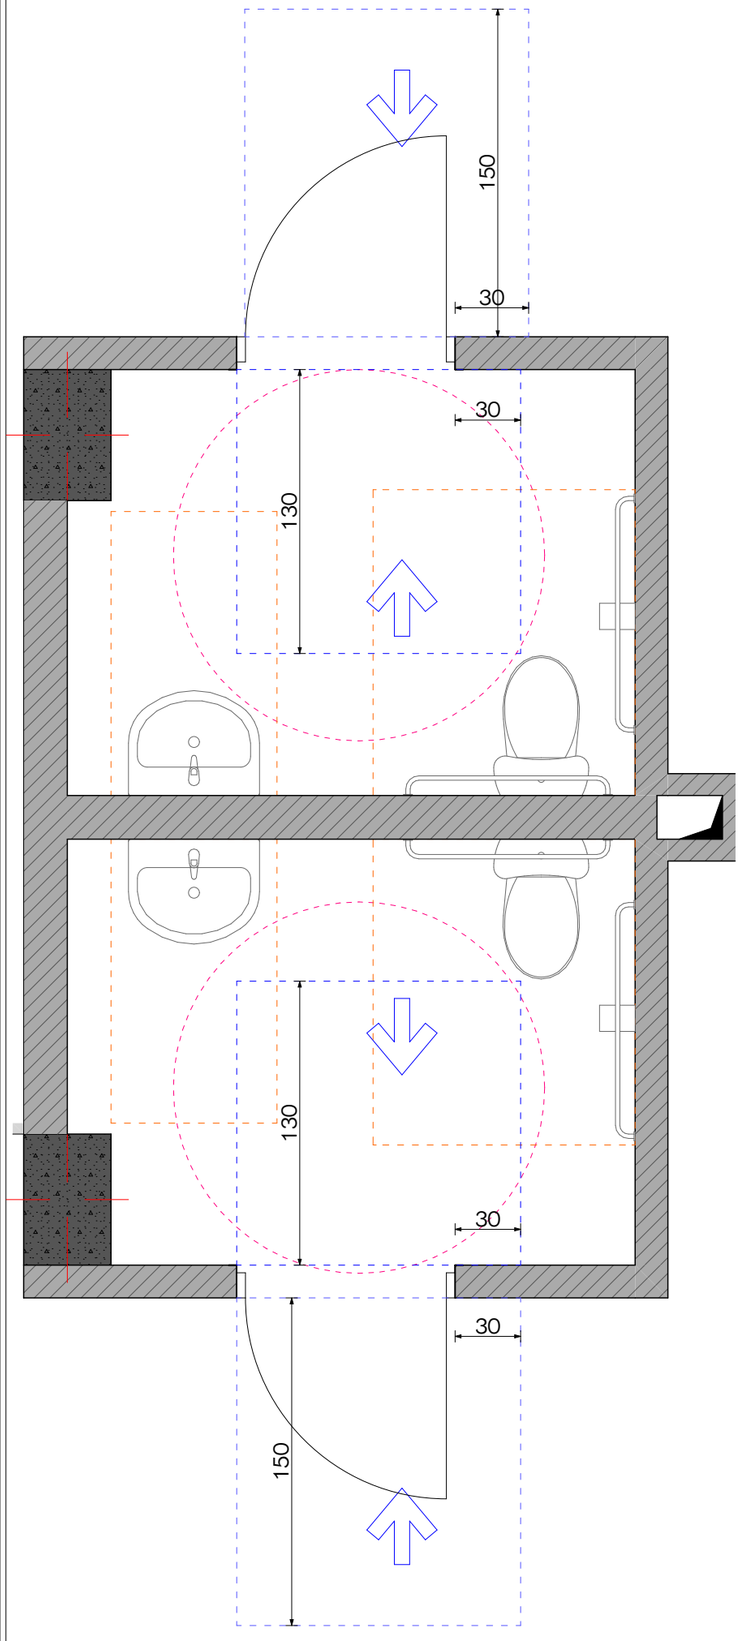

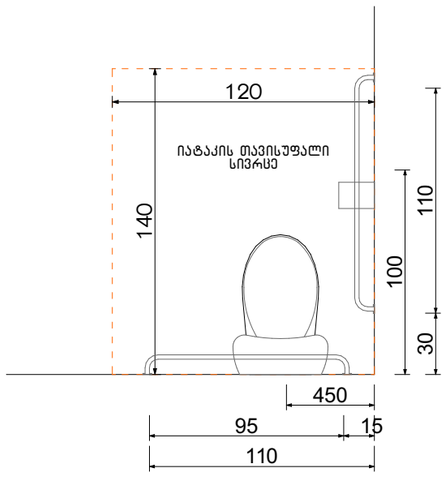

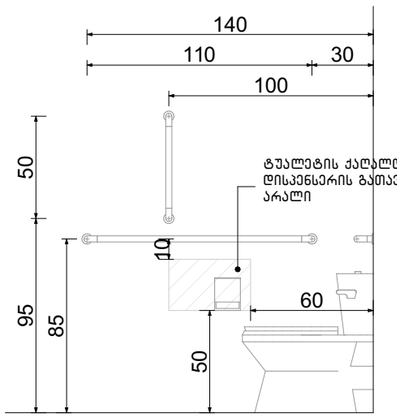

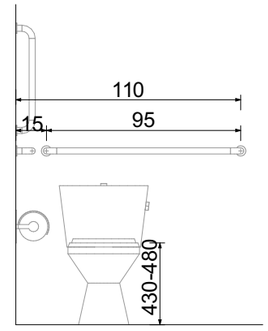

ფორმის მოსატრიალებელი სივრცე ვარიანტი 4

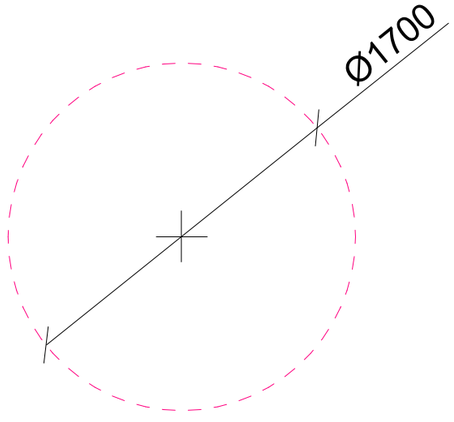

ხელსაბანის მდებარეობა

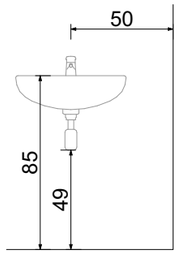

თავისუფალი სივრცე ფეხის ფალანგისათვის

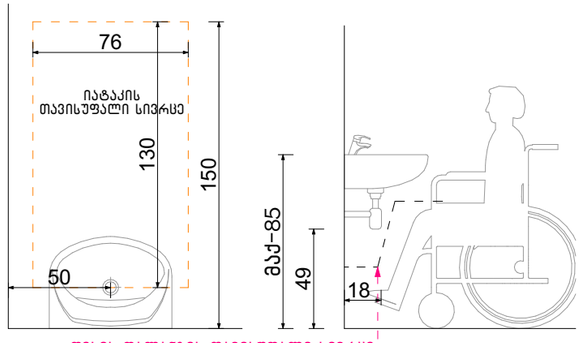

ფეხის ფალანგის თავისუფალი სივრცე

ექსპლიკაცია:

კორექტირება

№	კორექტირება	თარიღი
1		
2		
3		
4		
5		
6		
7		
8		

პირობითი ნიშნები:

- ნაკვეთის საზღვარი
- მონოლითი
- იატაკის მოპირკეთება
- შემავსებელი
- ჭრილის ხაზი
- ±0.00 კონსტრუქციული ნიშნული
- ±0.00 არქიტექტურული ნიშნული

შენიშვნები

1. ნახაზში შეტანილი ცვლილება უნდა შეთანხმდეს პროექტის ავტორთან.
2. შენობის საპროექტო ნული (±0.00) ტოლია +440.89 აბსოლუტური ნიშნულის.
3. პროექტში ცვლილა ზომა მოცემულია სანტიმეტრებში, ნიშნულები - მეტრებში.

მისამართი

ქ. თბილისი, ბიავნოთის ქ. III, №13

ს/კ: 01.11.04.005.194

3869 მ²

ნახაზის დასახელება:

დეტალები

პროექტის სახელწოდება

მრავალბინიანი საცხოვრებელი სახლის,
A ბლოკის, არქიტექტურული პროექტი

სტადია	პროექტი	არ
თანამდებობა	გვარი	ხელმოწერა
არქიტექტორი	კ.აბულაძე	
არქიტექტორი	ქ.მინდიაშვილი	

თარიღი	2021 წ.	
ფორმატი	შკალები	მასშტაბი
A-3	A53	1:100

მისაწვდომი სან.კვანძები კომერციულ სივრცეში №5

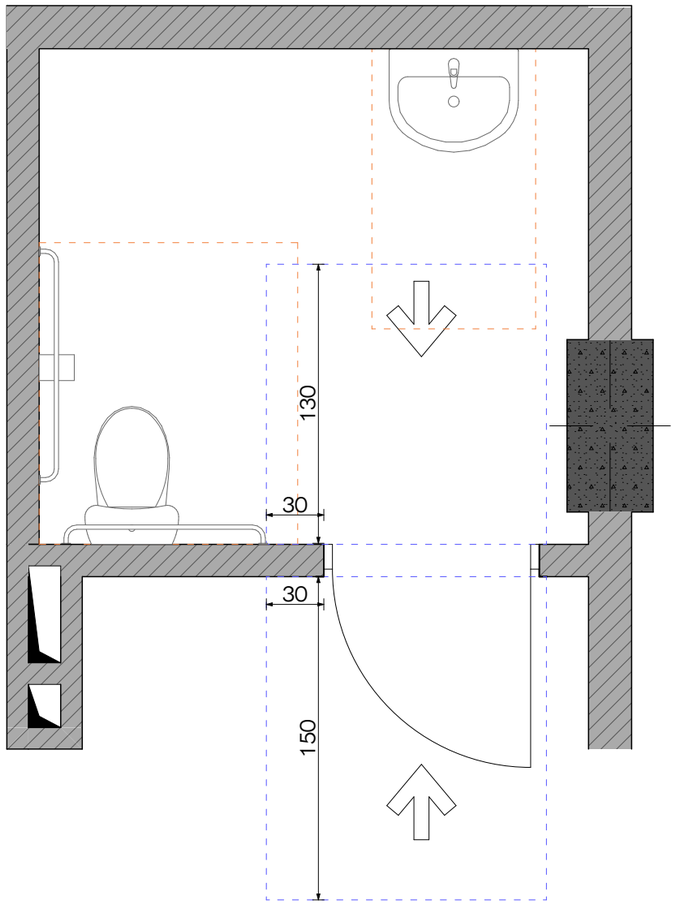

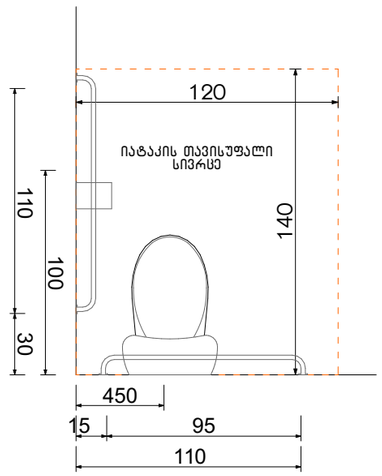

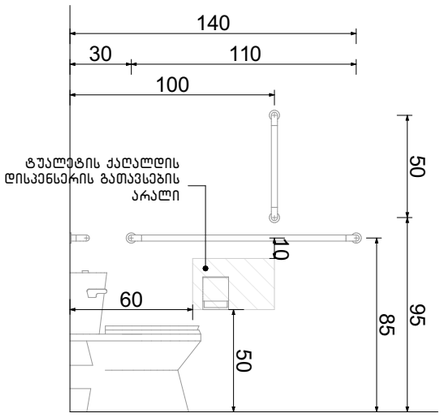

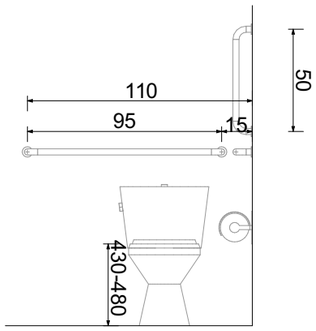

ფორმის მოსატრიალებელი სივრცე ვარიანტი 4

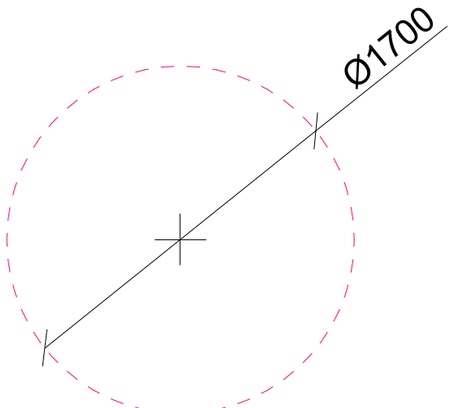

ხელსაბანის მდებარეობა

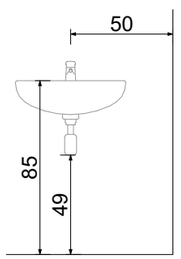

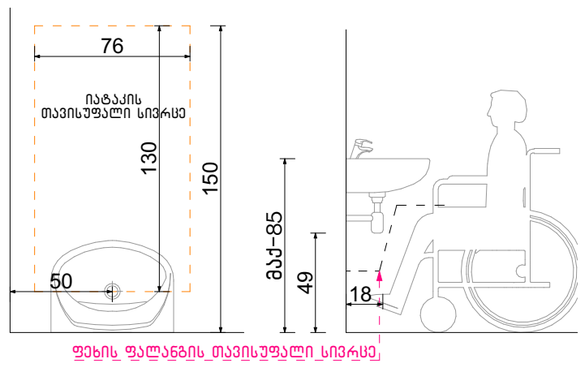

თავისუფალი სივრცე ფეხის ფალანგისათვის

ექსპლიკაცია:

კორექტირება

№	კორექტირება	თარიღი
1		
2		
3		
4		
5		
6		
7		
8		

პირობითი ნიშნები:

- ნაკვეთის საზღვარი
- მოწოლითი
- იატაკის მოპირკეთება
- შემავსებელი
- ჭრილის ხაზი
- ±0.00 კონსტრუქციული ნიშნული
- ±0.00 არქიტექტურული ნიშნული

შენიშვნები

1. ნახაზში შეტანილი ყველა ცვლილება უნდა შეთანხმდეს პროექტის ავტორთან.
2. შენობის საპროექტო ნული (±0.00) ტოლია +440.89 აბსოლუტური ნიშნულის.
3. პროექტში ყველა ზომა მოცემულია სანტიმეტრებში, ნიშნულები - მეტრებში.

მისამართი

ქ. თბილისი, ბიბვინთის ქ. III, №13

ს/კ: 01.11.04.005.194

3869 მ²

.

ნახაზის დასახელება:

დეტალები

პროექტის სახელწოდება

მრავალბინიანი საცხოვრებელი სახლის,
A ბლოკის, არქიტექტურული პროექტი

სტადია	პროექტი	არ
თანამდებობა	გვარი	ხელმოწერა
არქიტექტორი	კ.აბულაძე	
არქიტექტორი	ქ.ჭინჭიბაშვილი	

თარიღი	2021 წ.	
ფორმატი	ფურცლები	მასშტაბი
A-3	A54	1:100

ორმხრივი კავშირის გამოყენების წესები, ნიშანი უნდა გაიკრას თავშესაფრის ფართობებთან

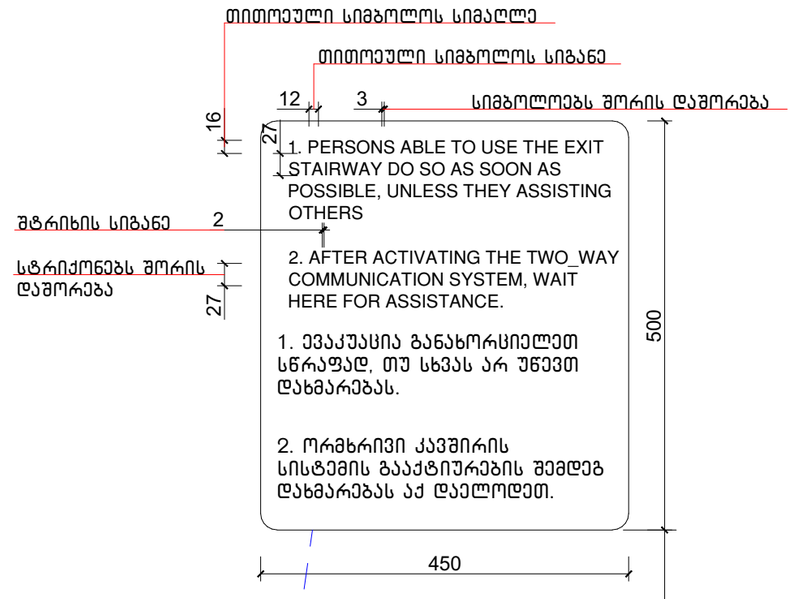

გზა-კიბის ამოსასვლობის ნიშანი, გზა-კიბის საზღვრებში, დერეფანში გამავალი კარის საკეტის მომიჯნავედ

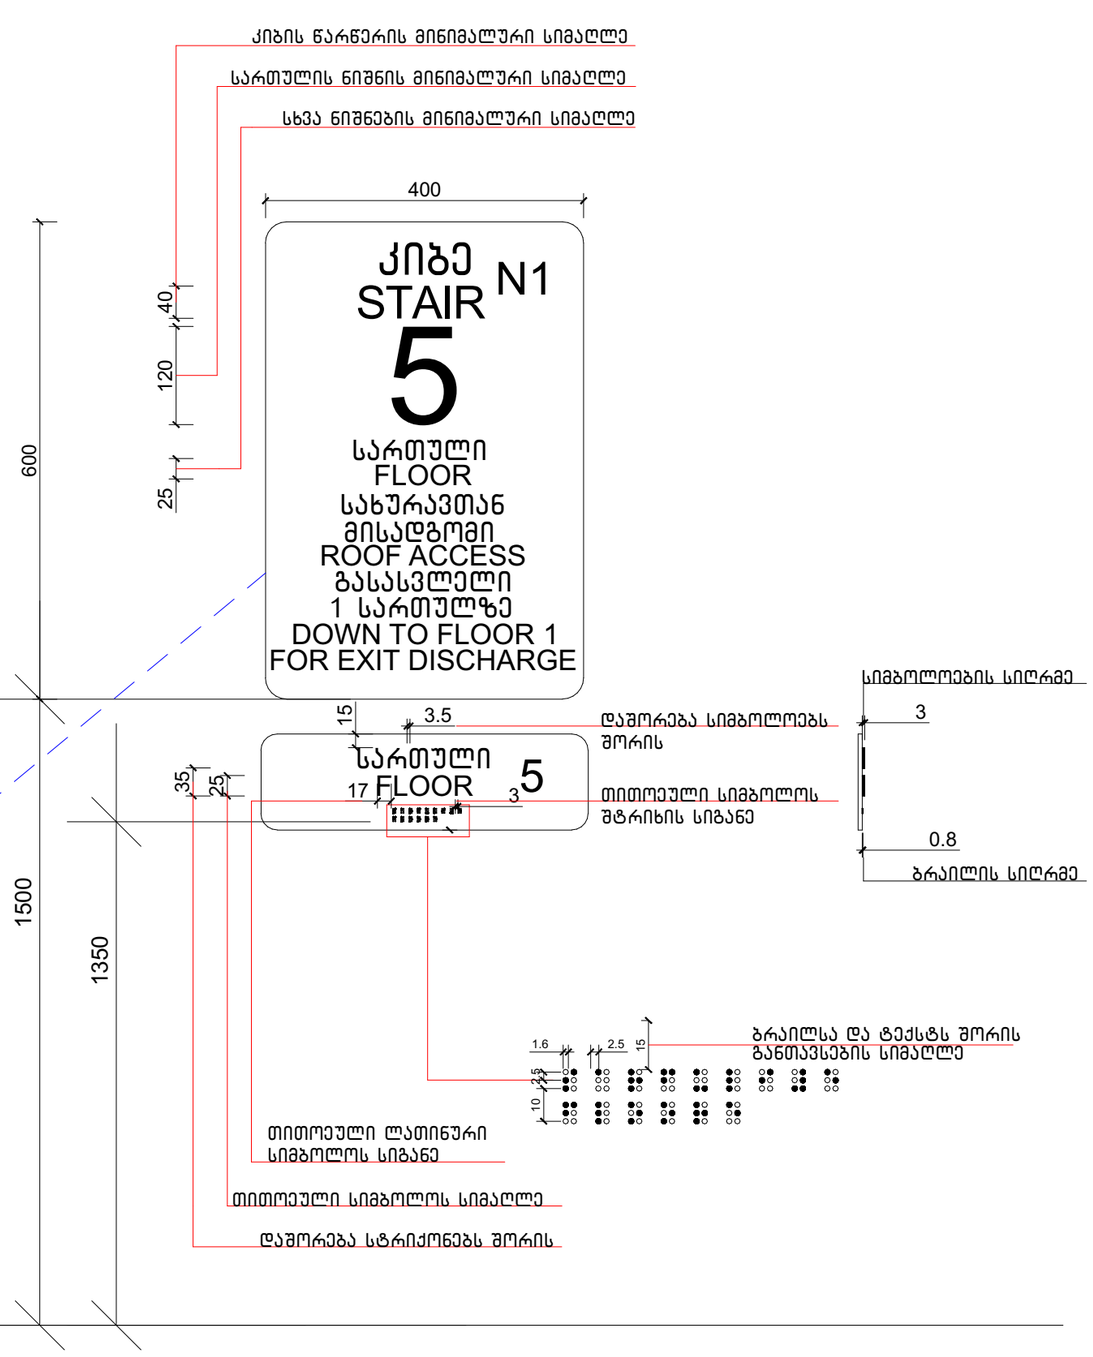

ექსპლიკაცია:

კორექტირება		
№	კორექტირება	თარიღი
1		
2		
3		
4		
5		
6		
7		
8		

პირობითი ნიშნები:

- ნაკვეთის საზღვარი
- მოწოლითი
- იატაკის მოპირკეთება
- შემავსებელი
- ბრილის ხაზი
- ±0.00 კონსტრუქციული ნიშნული
- ±0.00 არქიტექტურული ნიშნული

შენიშვნები

1. ნახაზში შეტანილი ყველა ცვლილება უნდა შეთანხმდეს პროექტის ავტორთან.
2. შენობის საპროექტო ნული (±0.00) ტოლია +440.89 აბსოლუტური ნიშნულის.
3. პროექტში ყველა ზომა მოცემულია სანტიმეტრებში, ნიშნულები - მეტრებში.

მისამართი

ქ. თბილისი, ბიგვინთის ქ. III, №13
ს/კ: 01.11.04.005.194
3869 მ²
.

ნახაზის დასახელება:

დეტალები

პროექტის სახელწოდება

მრავალბინიანი საცხოვრებელი სახლის,
A ბლოკის, არქიტექტურული პროექტი

სტადია	პროექტი	არ
თანამდებობა	გვარი	ხელმოწერა
არქიტექტორი	ქ.აბულაძე	
არქიტექტორი	ქ.მინდიაშვილი	

თარიღი	2021 წ.	
ფორმატი	ფურცლები	მასშტაბი
A-3	A55	1:100

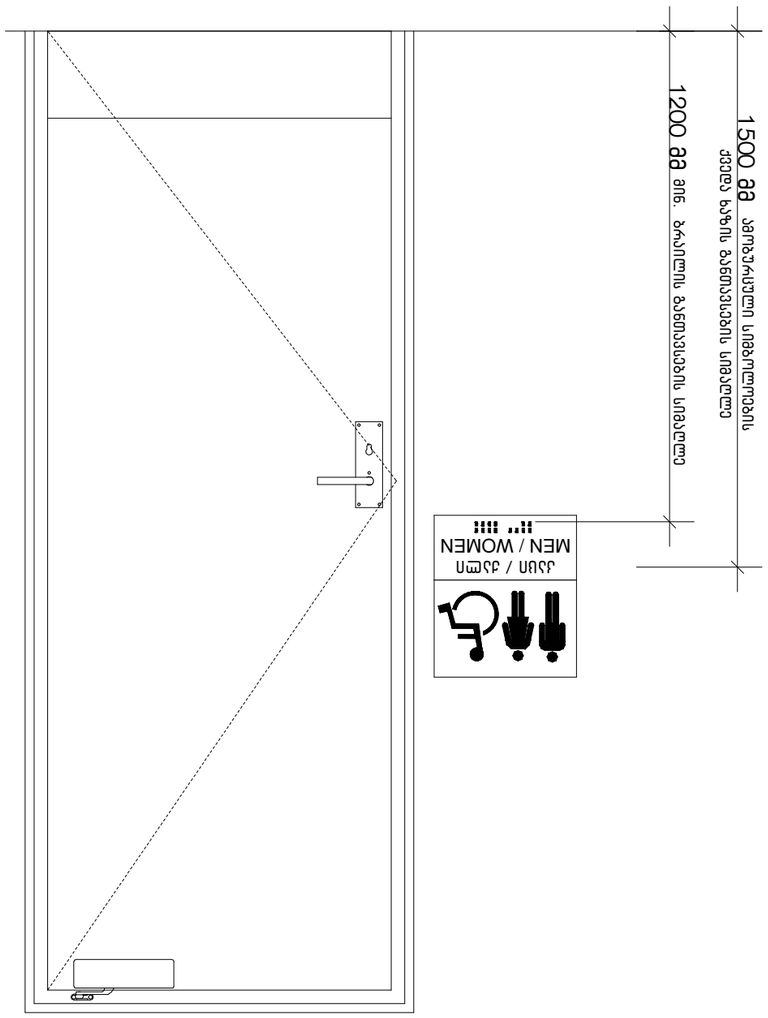

პროექტის დასახელება	ბაღის მშენებლობა
ობიექტის მისამართი	ქ. თბილისი, ისნის რაიონი,
ნახაზის დასახელება	გენერალური გეგმა
ავტორი	
ხელმძღვანელი	
კონსულტანტი	
შემსრულებელი	
დამკვეთი	
ნახაზის ნომერი	A-3
მასშტაბი	1:100
თარიღი	2021 წ.

ნიშანი პიქტოგრამებით, ამობურცული ნიშნებით და ბრაილით გაწერილობა
მისაწვდომ ტუალეტებთან კარის მომიჯნავედ

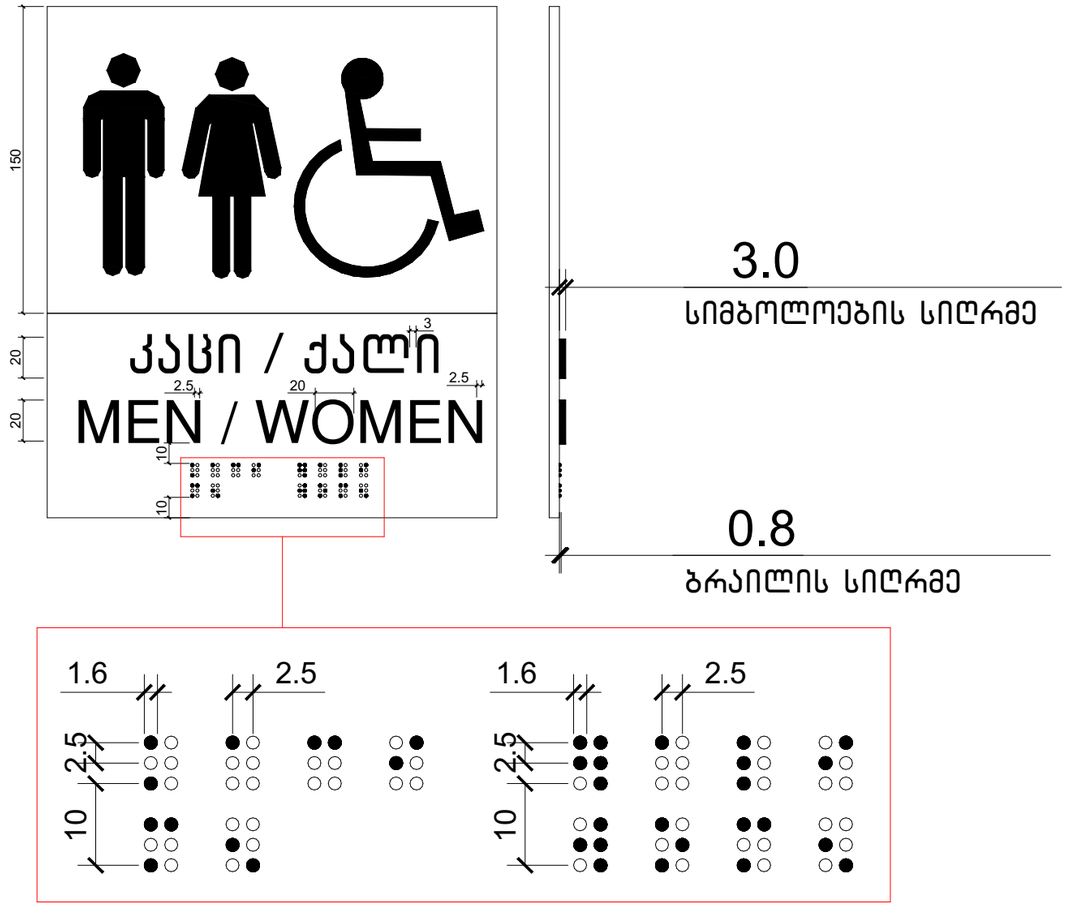

—

ექსპლიკაცია:

კორექტირება

№	კორექტირება	თარიღი
1		
2		
3		
4		
5		
6		
7		
8		

პირობითი ნიშნები:

- ნაკვეთის საზღვარი
- მონოლითი
- იატაკის მოპირკეთება
- შემავსებელი
- ჭრილის ხაზი
- ±0.00 კონსტრუქციული ნიშნული
- ±0.00 არქიტექტურული ნიშნული

შენიშვნები

1. ნახაზში შეტანილი ცვლილება უნდა შეთანხმდეს პროექტის ავტორთან.
2. შენობის საპროექტო ნული (±0.00) ტოლია +440.89 აბსოლუტური ნიშნულის.
3. პროექტში ცვლილება ზომა მოცემულია სანტიმეტრებში, ნიშნულები - მეტრებში.

მისამართი

ქ. ობილისი, ბიგვინოთის ქ. III, №13
ს/კ: 01.11.04.005.194
3869 მ²
.

ნახაზის დასახელება:

დეტალები

პროექტის სახელწოდება

მრავალბინიანი საცხოვრებელი სახლის,
A ბლოკის, არქიტექტურული პროექტი

სტადია	პროექტი	არ
თანამდებობა	გვარი	ხელმოწერა
არქიტექტორი	კ.აბულაძე	
არქიტექტორი	ქ.მინდიაშვილი	

თარიღი	2021 წ.	
ფორმატი	ფურცლები	მასშტაბი
A-3	A57	1:100

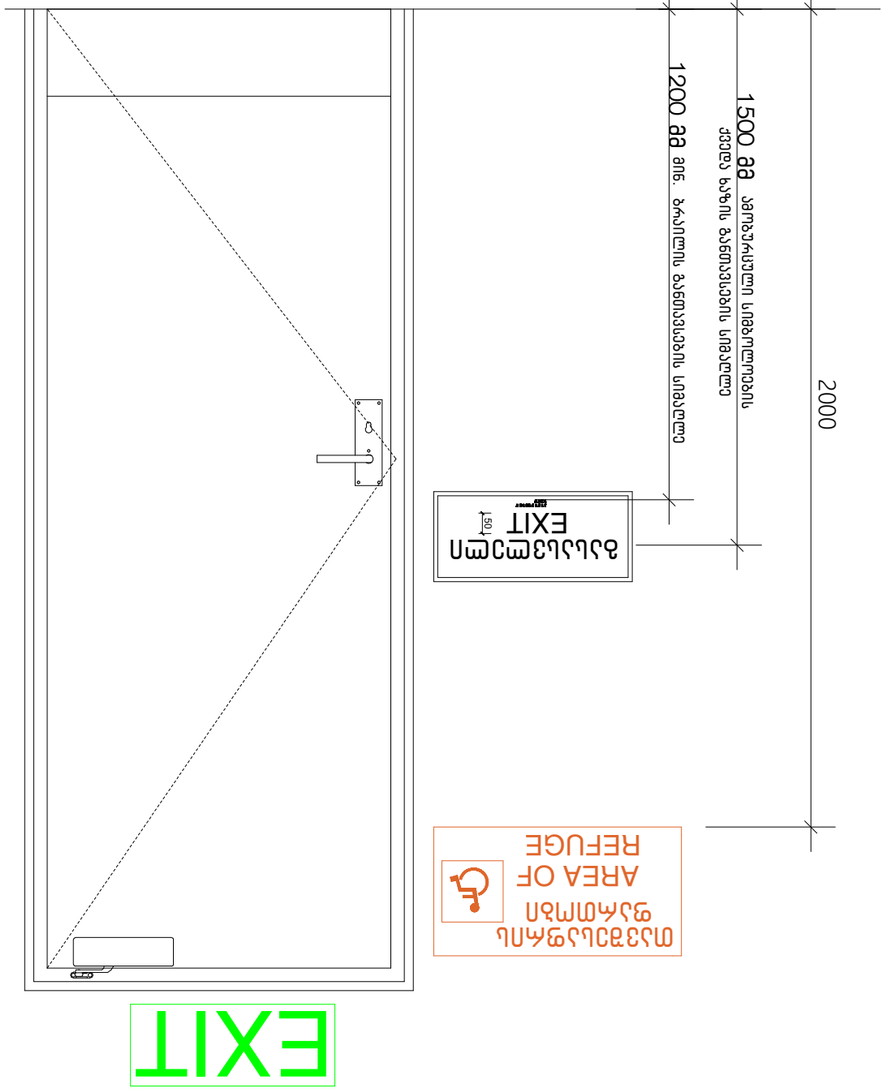

A-3	A58	1:100
შესრულებულ	შენობის ნაწილი	ფასადები
თარიღი	2021 წ.	

ცვლილების ტიპი	ცვლილების №, თარიღი	ხელმოწერა
1		
2		
3		
4		
5		
6		
7		
8		

ცვლილებების ჩამონათვალი:

ნაგებობის ტიპი	საცხოვრებელი სახლი
ფასადების მასალა	ბეტონი
ფასადების ფერი	ნაცრისფერი
ფანჯრების ტიპი	პლასტმასის
ფანჯრების ფერი	თეთრი
სახურავის ტიპი	ბრტყელი
სახურავის მასალა	ბიტუმის
სახურავის ფერი	შავი
სახურავის ნაგებობები	ვენტილაციის მილები

ნაგებობის ძირითადი მახასიათებლები:

ფასადების ცვლილების ნებართვის პირობები

A ასოს ქვეშ, სანებართვო ნაწილის
ფასადის

ნებართვა	ფასადის	ის
ტერიტორიის	მისამართი	ნებართვის ვადა
სანებართვო ნაწილის	ავტორები	
სანებართვო ნაწილის	ხელმძღვანელი	

	შენობა-ნაგებობის ექსპლუატაციაში მიღების აქტის №, თარიღი
	ტერიტორიის გამწვანების პროექტის №, თარიღი
	ტერიტორიის კეთილმოწყობის პროექტის №, თარიღი
	ტერიტორიის ვერტიკალური გეგმარების პროექტის №, თარიღი
	ტერიტორიის ინჟინრული მოწყობის პროექტის №, თარიღი
	ტერიტორიის ელექტრული განათების პროექტის №, თარიღი
	ტერიტორიის სანიაღვრე კანალიზაციის პროექტის №, თარიღი
	ტერიტორიის სანიაღვრე კანალიზაციის ნებართვის №, თარიღი
	ტერიტორიის სანიაღვრე კანალიზაციის ნებართვის ვადა
	ტერიტორიის სანიაღვრე კანალიზაციის ნებართვის გამცემი

ტერიტორიის მოწყობის ნებართვის პირობები:

	ნაგებობის ტიპი
	ნაგებობის მასალა
	ნაგებობის ფერი
	ნაგებობის ფანჯრების ტიპი
	ნაგებობის ფანჯრების ფერი
	ნაგებობის სახურავის ტიპი
	ნაგებობის სახურავის მასალა
	ნაგებობის სახურავის ფერი
	ნაგებობის სახურავის ნაგებობები

ნაგებობის ძირითადი მახასიათებლ

გასასვლელის განათებული ნიშანი

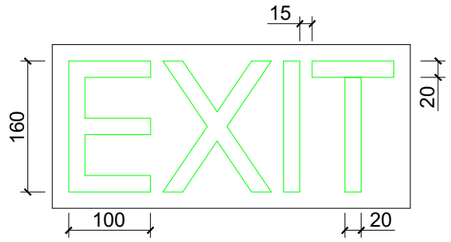

განათებული ნიშანი თავშესაფრის ფართობთან მიმავალ კართან

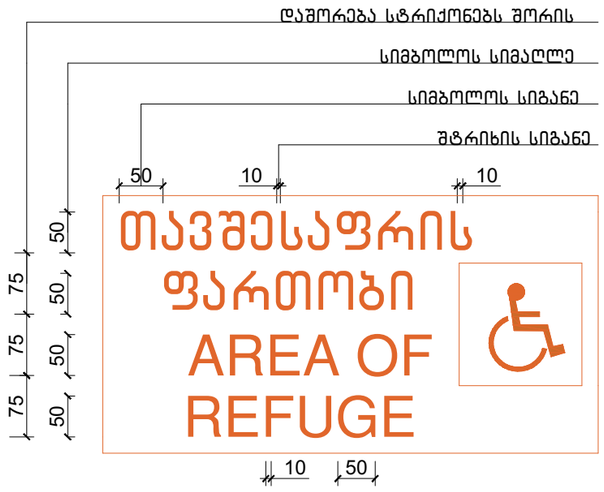

ნიშანი ამობურცული სიმბოლოებით და ბრაილით გზა-კიბის შესასვლელთან და გარეთ გამავალ ყველა კართან

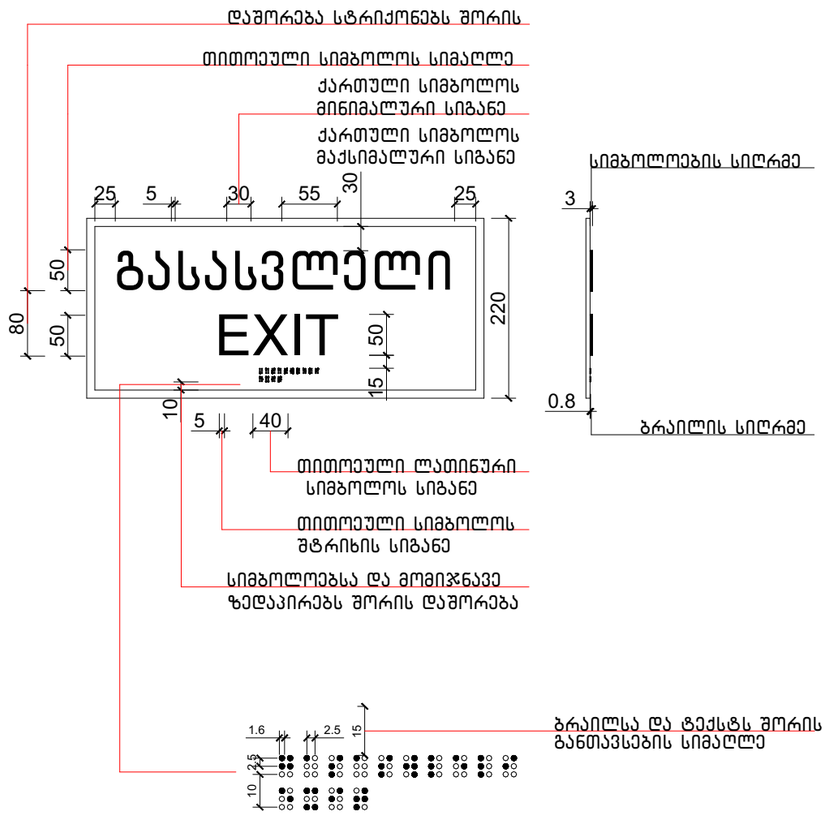

ექსპლიკაცია:

კორექტირება

№	კორექტირება	თარიღი
1		
2		
3		
4		
5		
6		
7		
8		

პირობითი ნიშნები:

- ნაკვეთის საზღვარი
- მოწოლითი
- იატაკის მოპირკეთება
- შემავსებელი
- ბრილის ხაზი
- ±0.00 კონსტრუქციული ნიშნული
- ±0.00 არქიტექტურული ნიშნული

შენიშვნები

1. ნახაზში შეტანილი ცვლილება უნდა შეთანხმდეს პროექტის ავტორთან.
2. შენობის საპროექტო ნული (±0.00) ტოლია +440.89 აბსოლუტური ნიშნულის.
3. პროექტში ყველა ზომა მოცემულია სანტიმეტრებში, ნიშნულები - მეტრებში.

მისამართი

ქ. თბილისი, ბიჭვინთის ქ. III, №13

ს/კ: 01.11.04.005.194

3869 მ²

.

ნახაზის დასახელება:

დეტალები

პროექტის სახელწოდება

მრავალბინიანი საცხოვრებელი სახლის, **A** ბლოკის, არქიტექტურული პროექტი

სტადია	პროექტი	არ
თანამდებობა	გვარი	ხელმოწერა
არქიტექტორი	ქ.აბულაძე	
არქიტექტორი	ქ.მინდიაშვილი	

თარიღი 2021 წ.

ფორმატი	ფურცლები	მასშტაბი
A-3	A59	1:100

ექსპლიკაცია:

ლიფტის ტექნიკური მახასიათებლები

ლიფტის შახტის გაბარიტები 2200X2800 მმ

ლიფტის კაბინის შიგა გაბარიტები 137X220 მმ

ლიფტის კარის სუფთა სიგანე 1100 მმ

ლიფტის კარის ცეცხლმედეგობა 90 წთ

ლიფტის ტვირთამწეობა 1600 კგ

ლიფტის მოძრაობის სიჩქარე 1.75 მ/წმ

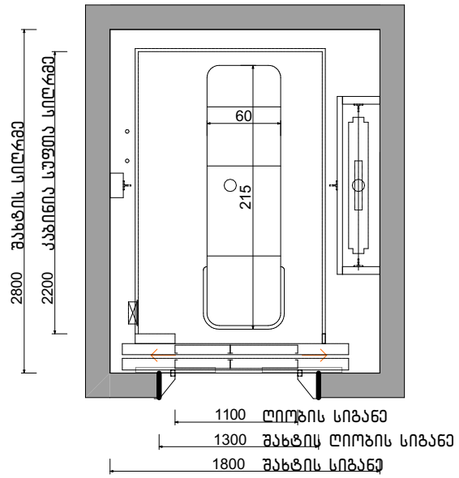

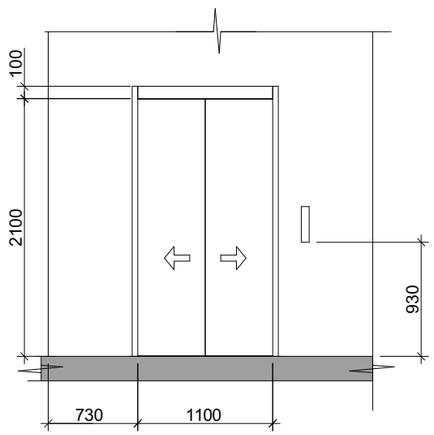

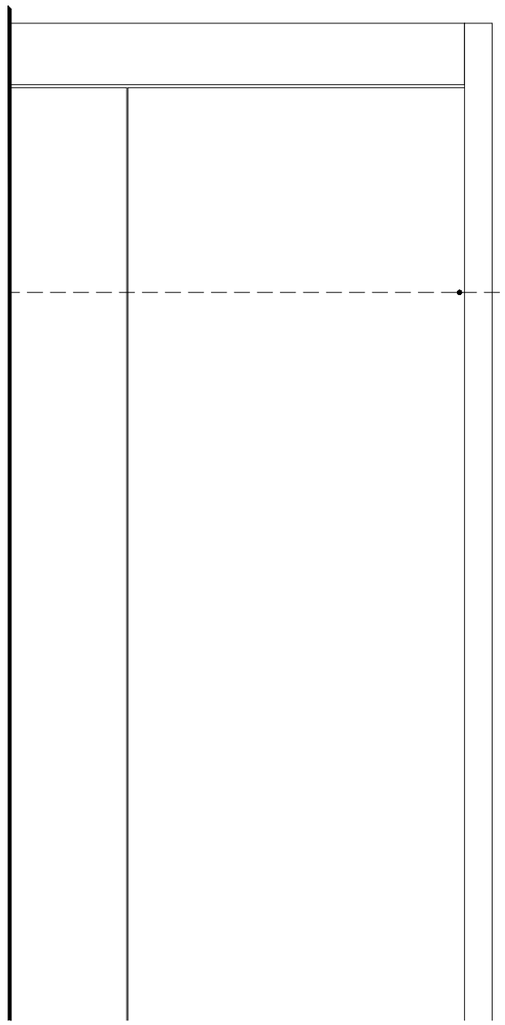

სასწრაფო სამედიცინო დახმარების საერთაშორისო სიმბოლო
(სიცოცხლის ვარსკვლავი) განთავსდება ლიფტის ჩარჩოს ორივე მხარეს

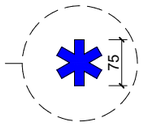

ნიშანი განთავსდება ლიფტის
გამოსაძახებელ ღილაკთან



კორექტირება		
№	კორექტირება	თარიღი
1		
2		
3		
4		
5		
6		
7		
8		

პირობითი ნიშნები:

- ნაკვეთის საზღვარი
- მონოლითი
- იატაკის მოპირკეთება
- შემავსებელი
- ჭრილის ხაზი
- ±0.00 კონსტრუქციული ნიშნული
- ±0.00 არქიტექტურული ნიშნული

შენიშვნები

1. ნახაზში შეტანილი ცვლილება უნდა შეთანხმდეს პროექტის ავტორთან.
2. შენობის საპროექტო ნული (±0.00) ტოლია +440.89 აბსოლუტური ნიშნულის.
3. პროექტში ცვლილ ზომა მოცემულია სანტიმეტრებში, ნიშნულები - მეტრებში.

მისამართი

ქ. თბილისი, ბიგვინთის ქ. III, №13
ს/კ: 01.11.04.005.194
3869 მ²
.

ნახაზის დასახელება:

დეტალები

პროექტის სახელწოდება

მრავალბინიანი საცხოვრებელი სახლის,
A ბლოკის, არქიტექტურული პროექტი

სტადია	პროექტი	არ
თანამდებობა	გვარი	ხელმოწერა
არქიტექტორი	კ.აბულაძე	
არქიტექტორი	ქ.მინდიაშვილი	

თარიღი	2021 წ.	
ფორმატი	ფურცლები	მასშტაბი
A-3	A60	1:100

ნიშანი განთავსდება
გზა-ქიბის საზღვრებში
კარის მომიჯნავედ

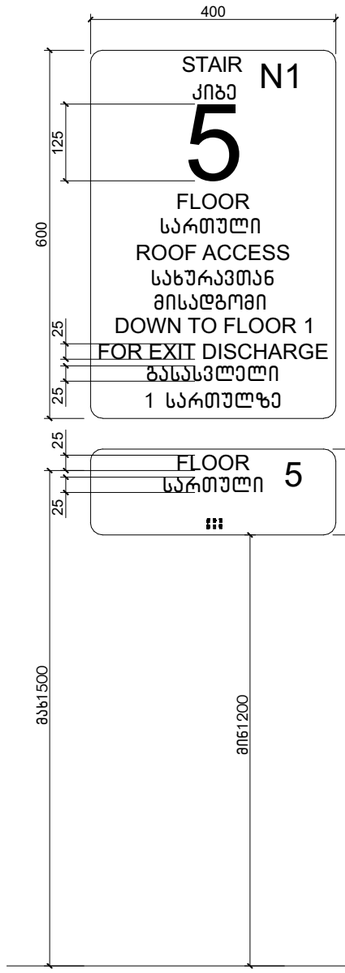

ნიშანი განთავსდება
გზა-ქიბის საზღვრებში
კარის მომიჯნავედ

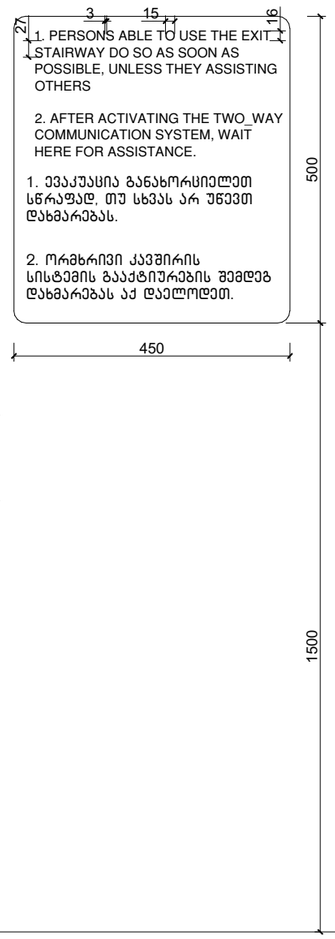

ნიშანი განთავსდება
გარე მისაწვდომ ავტოსადგომთან

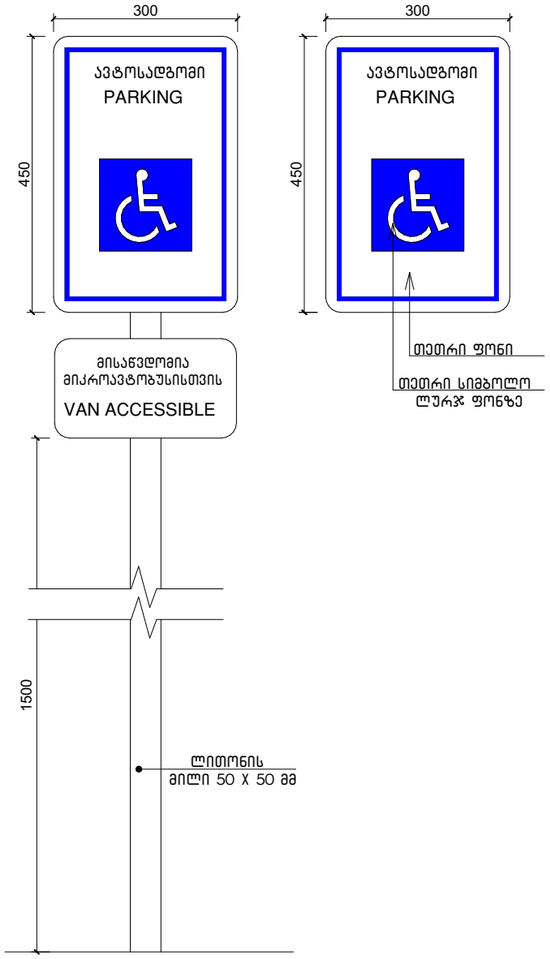

ამოსაღობადი გამაფრთხილებელი

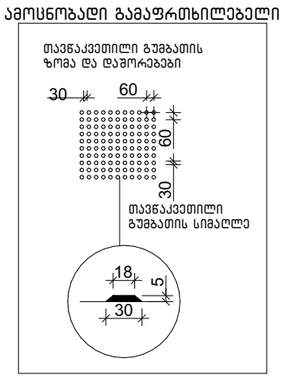

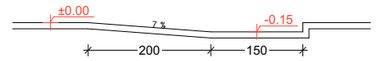

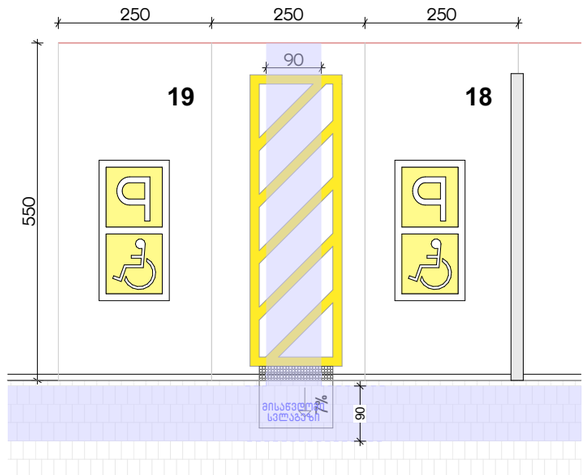

ექსპლიკაცია:

კორექტირება

№	კორექტირება	თარიღი
1		
2		
3		
4		
5		
6		
7		
8		

პირობითი ნიშნები:

- ნაკვეთის საზღვარი
- მონოლითი
- იატაკის მოპირკეთება
- შემავსებელი
- ჭრილის ხაზი
- ±0.00 კონსტრუქციული ნიშნული
- ±0.00 არქიტექტურული ნიშნული

შენიშვნები

1. ნახაზში შტანილი ყველა ცვლილება უნდა შეთანხმდეს პროექტის ავტორთან.
2. შენობის საპროექტო ნული (±0.00) ტოლია +440.89 აბსოლუტური ნიშნულის.
3. პროექტში ყველა ზომა მოცემულია სანტიმეტრებში, ნიშნულები - მეტრებში.

მისამართი

ქ. თბილისი, ბიგვინთის ქ. III, №13
ს/კ: 01.11.04.005.194
3869 მ²

ნახაზის დასახელება:

დეტალები

პროექტის სახელწოდება

მრავალბინიანი საცხოვრებელი სახლის,
A ბლოკის, არქიტექტურული პროექტი

სტადია	პროექტი	არ
თანამშრომა	გვარი	ხელმოწერა
არქიტექტორი	კ.აბულაძე	
არქიტექტორი	ქ.მინდიაშვილი	

თარიღი	2021 წ.	
ფორმატი	ფურცლები	მასშტაბი
A-3	A61	1:100

ბლოკი

პირობითი აღნიშვნები

	მიწის ნაკვეთის საკადასტრო საზღვარი
ა	ღერძის ხაზი
1	ჭრილის ხაზი
±0.00	კონსტრუქციული ნიშნული
±0.00	არქიტექტურული ნიშნული
ჩ	ჩრდილოეთის აღნიშვნა
	გასასვლელთან მისადგომი მაქს. სავალი მანძილი
	სახანძრო მილი
	კედლის ცეცხლმედეგობა (ორსაათიანი)
№1 / 632.4 მ² / 714.1 მ² / 81.7 მ²	დაკავებულობის ნომერი დაკავებულობის ფართი საზაფხულო ფართობი მთლიანი ფართობი
190 / 1290 / კიტ-№	კარის/ვიტრაჟის სიგანე კარის/ვიტრ.-ის ტიპი (ზომის მიხედვით) კარის/ვიტრაჟის სიმაღლე
სც-2 / დ.დ. 10	დაკავებულობის ჯგუფი (ქვეჯგუფი) დაკავებულობის დატვირთვა
	მწვანე საფარი
	ღიობი ფილაში
	რკ. ბეტონი
	შემავსებელი ბლოკის კედელი
	საცხოვრებელი დაკავებულობა (სც-2).
	სასაწყობე ჯგუფი (სწ-2)
	დამხმარე ჯგუფი (დს)
	სავაჭრო ჯგუფი (სვ)

EXIT	ავარიული გასასვლელი
	ხელის ცეცხლმაქრი
	ორმხრივი კავშირის სისტემა
	სახანძრო ღილაკი
	სახანძრო ონკანი
	სახანძრო ჰიდრანტი
	საგანგებო ხმოვანი განგაშის საკომუნიკაციო სისტემა (სახანძრო სიგნალიზაცია)
	ავარიული განათება
	საავარიო განათება
	კვამლის ავტომატური აღმომჩენი
	კვამლზე მორეაგირე მაუწყებელი
	ავტოსაშხეფი

გამოყენებული წესები: შენობა-ნაგებობის უსაფრთხოების წესები

ჩამოთვალეთ შენობის დაკავებულობები და აღწერეთ თითოეული გამოყენება	
1. სასაწყობე ზგუფი სწ-2 (საწყობი)	-3.00
2. სავაჭრო ზგუფი სვ (მაღაზია)	0.00
3. საცხოვრებელი ზგუფი სც-2 (საცხოვრებელი)	+5.00, +8.00, +11.00, +14.00, +17.00, +20.00, +23.00, +26.00ნიშნულებზე

კონსტრუქციის ტიპი:	
განსაზღვრე კონსტრუქციის ტიპი ახალი შენობისთვის: მაგალითი: II-A, II-B, V-A, V-B	I-A
შერეული კონსტრუქციის შემთხვევაში მიუთითეთ ტიპები, რომლებიც გამოყენებული იქნება, განსაზღვრეთ მათი ტიპები და მდებარეობა:	

სიმაღლის შეზღუდვები ცხრილი 503 მიხედვით

დაკავებულობები	დასაშვები სართულიანობა	შემოთავაზებული სართულიანობა
1. სასაწყობე ზგუფი სწ-2 (საწყობი)	შეუზღუდავი	1 სართული
2. სავაჭრო ზგუფი სვ (მაღაზია)	შეუზღუდავი	1 სართული
3. საცხოვრებელი ზგუფი (სც-2)	შეუზღუდავი	7 სართული

	დასაშვები სიმაღლე	შემოთავაზებული სიმაღლე
საერთო სიმაღლე =	შეუზღუდავი	28.60 მ
მიწის დონის ზემოთ სართულების რაოდენობა	შეუზღუდავი	8 სართული

ფართობის შეზღუდვები ცხრილი 503 მიხედვით

დაკავებულობები	დასაშვები ფართობი (სართულზე)	შემოთავაზებული ფართობები
1. სასაწყობე ზგუფი სწ-2 -3.00	შეუზღუდავი	260.5 მ²
2. სავაჭრო ზგუფი სვ 0.00	შეუზღუდავი	279.4 მ²
3. საცხოვრებელი ზგუფი სც-2 +5.00	შეუზღუდავი	319.8 მ²
4. საცხოვრებელი ზგუფი სც-2 +8.00	შეუზღუდავი	323.2 მ²
5. საცხოვრებელი ზგუფი სც-2 +11.00	შეუზღუდავი	323.2 მ²
6. საცხოვრებელი ზგუფი სც-2 +14.00	შეუზღუდავი	323.2 მ²
7. საცხოვრებელი ზგუფი სც-2 +17.00	შეუზღუდავი	323.2 მ²
8. საცხოვრებელი ზგუფი სც-2 +20.00	შეუზღუდავი	323.2 მ²

8. საცხოვრებელი ჯგუფი სც-2 +20.00	შეუზღუდავი	323.2 მ²
9. საცხოვრებელი ჯგუფი სც-2 +23.00	შეუზღუდავი	323.2 მ²
იატაკების საერთო (სასარგებლო) ფართობი =	2798.9 მ²	
იატაკების რაოდენობა =	9	
შენობის საერთო ფართობი =	3209.9 მ²	

გარე კედლის ცეცხლმედეგობისა და ღიობისადმი მოთხოვნები
ცხრილი 602-ის და ცხრილი 705.8-ის მიხედვით

გარე კედელი	ხანძარსაწინააღმდეგო მანძილი (მეტრი)	ცეცხლმედეგობის ხარისხი (საათი)		კედლის ღიობის ფართობი (კედლის%)					
				დასაშვები			გათვალისწინებული		
		მოთხოვნილი	გათვალისწინებული	დაცული	დაუცველი საშხეფებით	დაუცველი	დაცული	დაუცველი საშხეფებით	დაუცველი
1-7 ღერძებში	15.1 მ.	0	2	შეუზღუდავი	შეუზღუდავი	შეუზღუდავი	---	---	48%
7-1 ღერძებში	12.5 მ.	0	2	შეუზღუდავი	შეუზღუდავი	შეუზღუდავი	---	---	37%
ა-დ ღერძებში	10.3 მ.	0	2	შეუზღუდავი	შეუზღუდავი	შეუზღუდავი	---	---	9%
დ-ა ღერძებში	2.2 მ.	1	2	25%	25%	10%	---	---	---

ხანძრისგან დაცვის სისტემებისადმი მოთხოვნები

დაკავებულობები/სივრცეები გასასვლელი საშვალებები	ავტოსაშხეფი სისტემა	ალტერნატიული ავტომატური ცეცხლსაძრობი სისტემები	კვამლზე მორეაგირე სახანძრო განგაშისა და ცეცხლ-აღმოჩენი სისტემები	სახანძრო მილდგარების სისტემები	კვამლის საკონტროლო სისტემები	ხელის ცეცხლმაქრები	საავარიო განგაშის სისტემები
1. სასაწყობე ჯგუფი: სწ-2	---	---	კი	კი	---	კი	კი
2. სავაჭრო ჯგუფი: სვ	---	---	კი	კი	---	კი	კი
3. საცხოვრებელი ჯგუფი: სც-2	---	---	კი	კი	---	კი	კი
4. დერეფნები	---	---	კი	კი	---	კი	კი
5. კიბის უჯრედები	---	---	კი	კი	---	კი	კი
6. ლიფტი	---	---	---	---	---	---	---
სახანძრო-სამაშველო სამსახურის მიერ გამოსაყენებელი მისაერთებლები				---			

თითოეული სართულიდან გასასვლელი საშუალება

სართულები	დაკავებულობა და დაკავებულობის დატვირთვის ჯამური მაჩვენებელი	გასასვლელების რაოდენობა / გასასვლელთან მისადგომის რაოდენობა		გასასვლელის საშუალებების სიგანე					
				გზა-კიბეები		დერეფანი		გასასვლელის გზა-კარი	
		მოთხოვნილი	გათვალისწინებული	მოთხოვნილი	გათვალისწინებული	მოთხოვნილი	გათვალისწინებული	მოთხოვნილი	გათვალისწინებული
1. სასაწყობე ჯგუფი (სწ-2) -3.00 ნიშნულზე	დ.დ-14	1	1 (შიგა გასასვლელი გზა-კიბე)	1.1 მ	1.14 მ	1.2 მ	1.6 მ	0.82 მ (თითო)	0.92 მ (თითო)
3. სავაჭრო ჯგუფი (სვ) 0.00, ნიშნულზე	დ.დ-99	5	7 შენობიდან გამოსასვლელი	1.1 მ	1.14 მ	1.2 მ	1.6 მ	0.82 მ (თითო)	0.92 მ (თითო)
4. საცხოვრებელი ჯგუფი (სც-2) +5.00, +8.00, +11.00, + 14.00, +17.00, +20.00, +23.00 ნიშნულებზე	დ.დ-17	1	1 (შიგა გასასვლელი გზა-კიბე)	1.1 მ	1.14 მ	1.2 მ	1.6 მ	0.82 მ (თითო)	0.92 მ (თითო)

წყალსადენი სისტემების შიძსირებული მოწყობილობების რაოდენობა - საცხოვრებელი ჯგუფი (სც-2)

ცხრილი 1602.1 –ის მიხედვით

სართულები	დაკავებულობა და დაკავებულობის დატვირთვის ჯამური მაჩვენებელი	შიძსირებული მოწყობილობები													
		უნიტაზი (ერთ საცხ. ერთეულზე)		ტუალეტის ხელსაბანი (ერთ საცხ. ერთეულზე)		აბაზანა / საშხაპე (ერთ საცხ. ერთეულზე)		სამზარეულოს ნიჟარა (ერთ საცხ. ერთეულზე)		ავტ. სარეცხი მანქანის მისაერთებელი (ერთ საცხ. ერთეულზე)		სამრეცხაო ნიჟარა		სასმელი წყლის შადრევანი	
		მოთხოვნილი	გათვალისწინებული	მოთხოვნილი	გათვალისწინებული	მოთხოვნილი	გათვალისწინებული	მოთხოვნილი	გათვალისწინებული	მოთხოვნილი	გათვალისწინებული	მოთხოვნილი	გათვალისწინებული	მოთხოვნილი	გათვალისწინებული
1. სასაწყობე ჯგუფი (სწ-2) -3.00 ნიშნულზე	დ.დ - 14	1	1	1	1	1	1	1	1	1	1	---	---	---	---
2. სავაჭრო ჯგუფი (სვ) 0.00, ნიშნულზე	დ.დ - 99	1	1	1	1	1	1	1	1	1	1	---	---	---	---
3. საცხოვრებელი ჯგუფი (სც-2) + 5.00, +8.00, +11.00, + 14.00, +17.00, +20.00, +23.00 ნიშნულებზე	დ.დ - 17	1	1	1	1	1	1	1	1	1	1	---	---	---	---

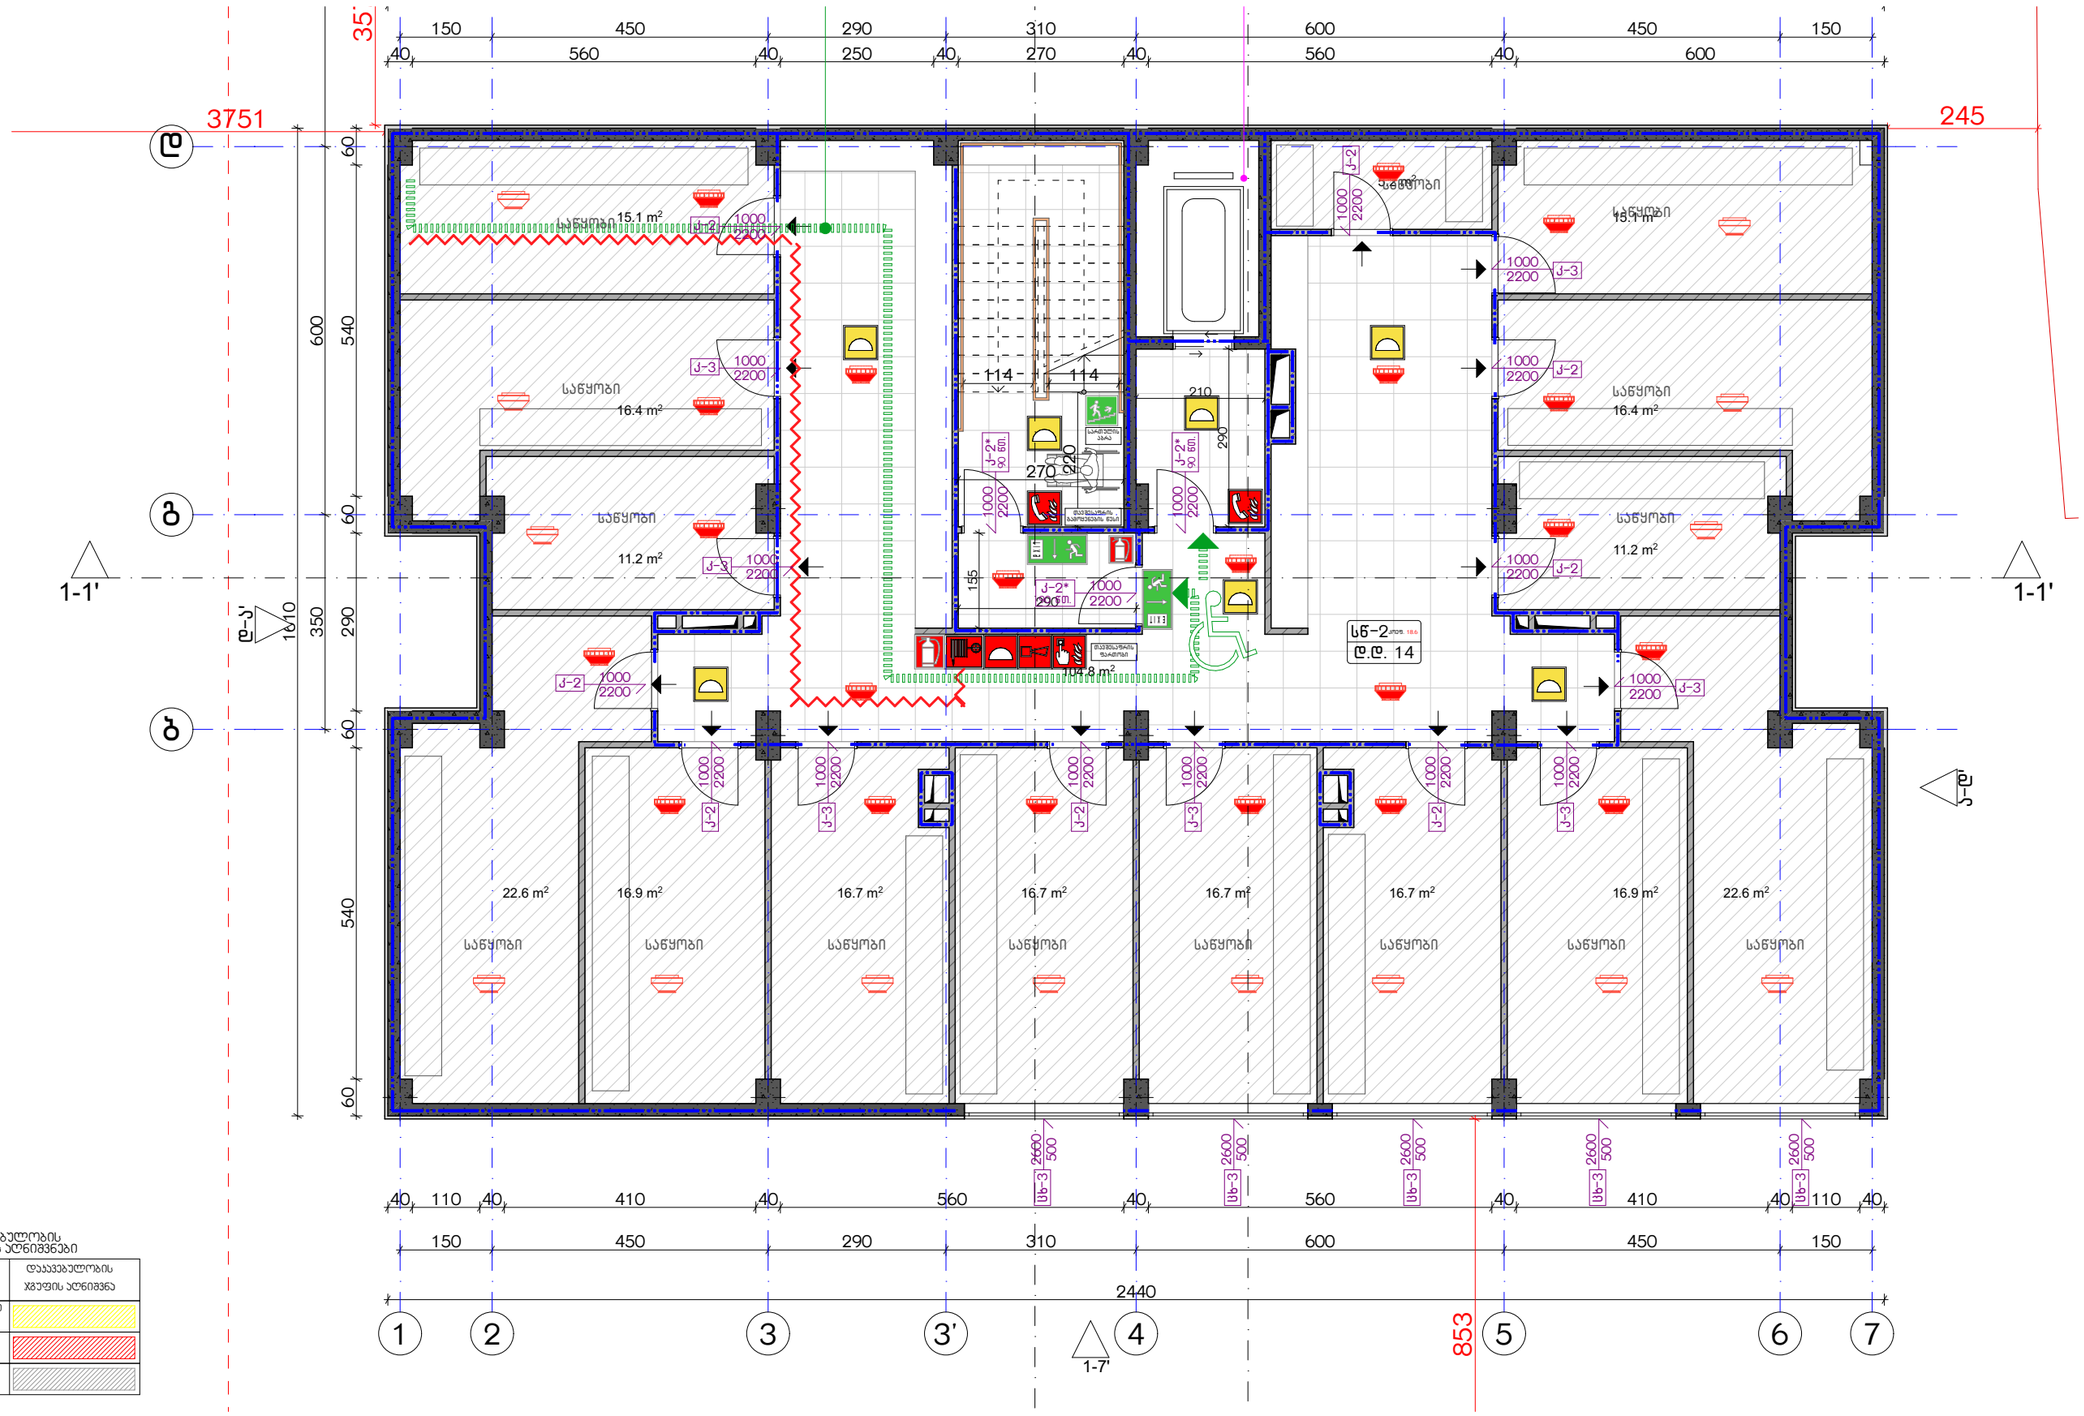

დაჯავშნილობის ჯგუფების აღნიშვნები

დაჯავშნილობის ჯგუფები	დაჯავშნილობის ჯგუფის აღნიშვნა
სანიაღვრე ჯგუფი (სნ)	
საკანალიზაციო ჯგუფი (სკ)	
სასანტექნიკო ჯგუფი (სწ-2)	

ექსპლიკაცია:

კორექტირება

№	კორექტირება	თარიღი
1		
2		
3		
4		
5		
6		
7		
8		

პირობითი ნიშნები:

- ნაკვეთის საზღვარი
- მონოლითი
- იატაკის მოჭიმვა
- შემავსებელი
- ჭრილის ხაზი
- ±0.00 კონსტრუქციული ნიშნული
- ±0.00 არქიტექტურული ნიშნული

შენიშვნები

1. ნახაზში შეტანილი ცვლილება უნდა შეთანხმდეს პროექტის ავტორთან.
2. შენობის საპროექტო ნული (±0.00) ტოლია +440.89 აბსოლუტური ნიშნულის.
3. პროექტში ყველა ზომა მოცემულია სანტიმეტრებში, ნიშნულები - მეტრებში.

მისამართი

ქ. თბილისი, ბიგვინთის ქ. III, №13
ს/კ: 01.11.04.005.194
3869 მ²

ნახაზის დასახელება:

უსაფ. ბეგმა -3.00 ნიშნულზე

პროექტის სახელწოდება

მრავალბინიანი საცხოვრებელი სახლის,
B ბლოკის, არქიტექტურული პროექტი

სტადია	პროექტი	
თანამდებობა	გვარი	ხელმოწერა
არქიტექტორი	კ.ბაშლაძე	
არქიტექტორი	ქ.მინდიაშვილი	

თარიღი	2021 წ.	
ფურცელი	ფურცლები	მასშტაბი
A-3	A09	1:200, 1:100

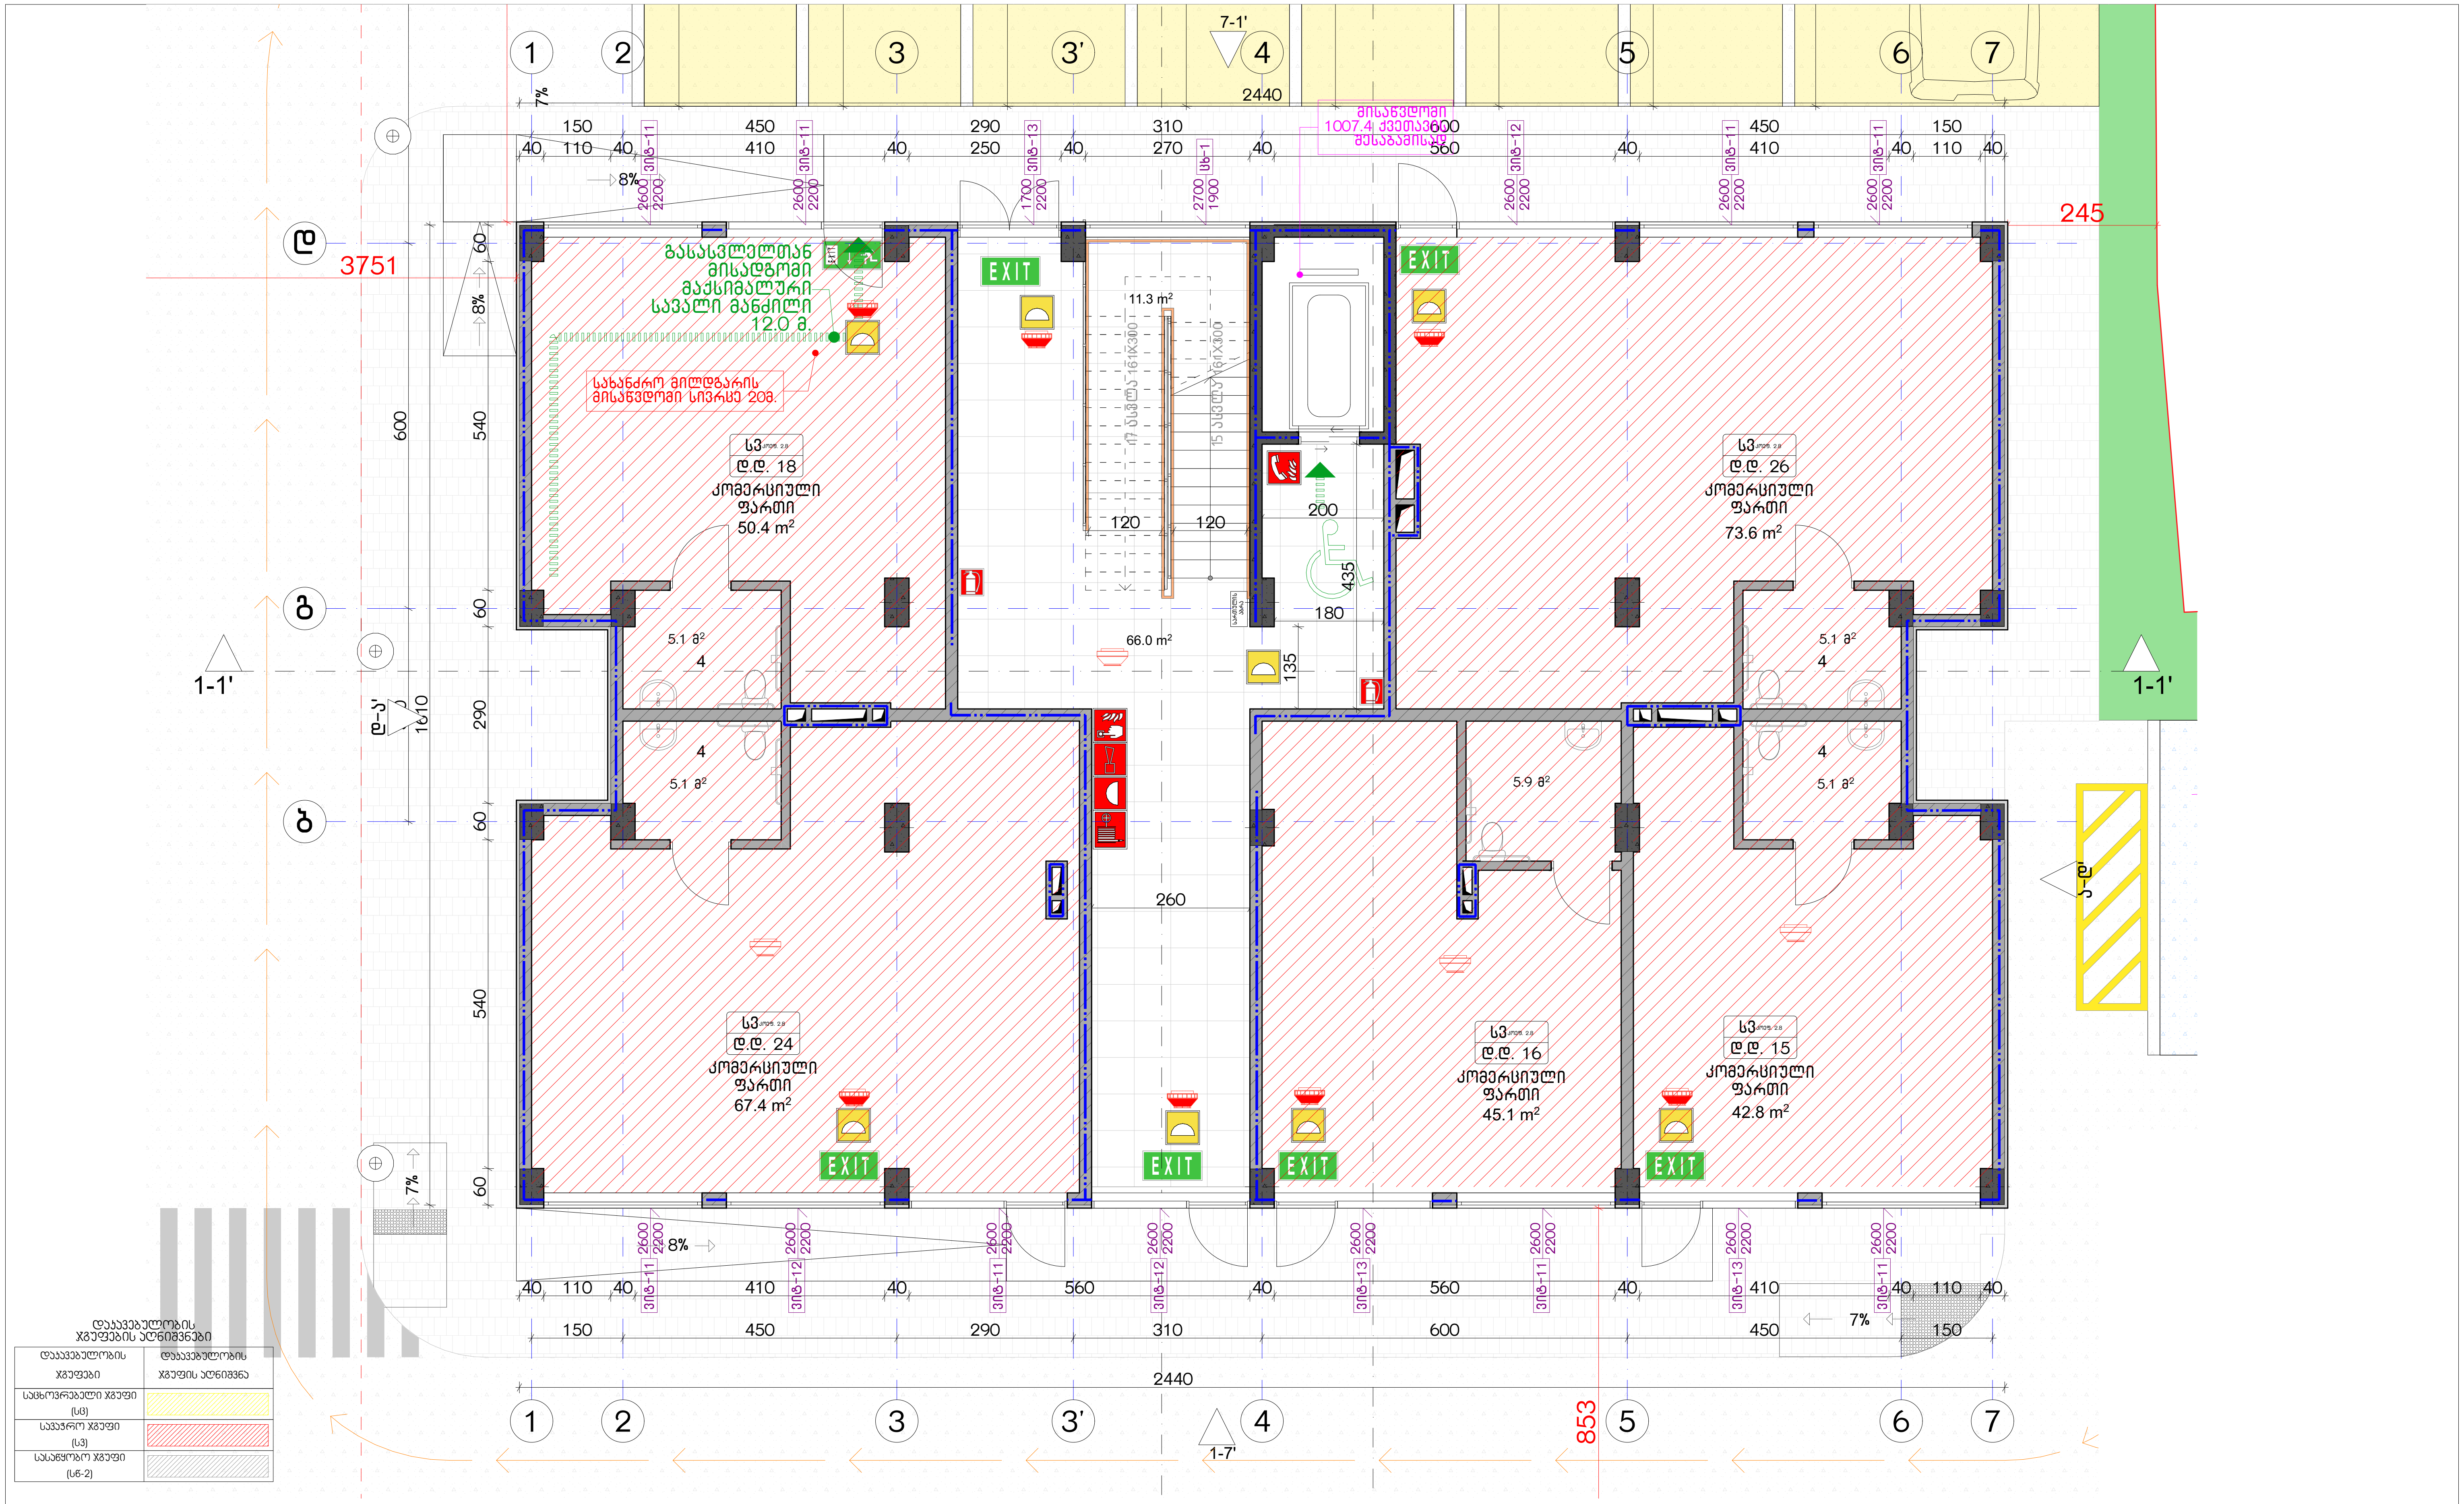

ექსპლიკაცია:	კორექტირება		
	№	კორექტირება	თარიღი
	1		
	2		
	3		
	4		
	5		
	6		
	7		
	8		

პირობითი ნიშნები:

- ნაკვეთის საზღვარი
- მონოლითი
- იატაკის მოჭიმვა
- შემავსებელი
- ჭრილის ხაზი
- ±0.00 კონსტრუქციული ნიშნული
- ±0.00 არქიტექტურული ნიშნული

შენიშვნები

1. ნახაზში შეტანილი ყველა ცვლილება უნდა შეთანხმდეს პროექტის ავტორთან.
2. შენობის საპროექტო ნული (±0.00) ტოლია +440.89 აბსოლუტური ნიშნულის.
3. პროექტში ყველა ზომა მოცემულია სანტიმეტრებში, ნიშნულები - მეტრებში.

მისამართი

ქ. თბილისი, ბიჭვინთის ქ. III, №13

ს/კ: 01.11.04.005.194

3869 მ²

ნახაზის დასახელება:

უსაფ. გეგმა 0.00 ნიშნულზე

პროექტის სახელწოდება

მრავალბინიანი საცხოვრებელი სახლის, B ბლოკის, არქიტექტურული პროექტი

სტადია	პროექტი				
თანამდებობა	გვარი	ხელმოწერა			
			თარიღი	2021 წ.	
არქიტექტორი	კ.აბულაძე	[signature]	ფორმატი	ფურცლები	მასშტაბი
არქიტექტორი	კ.მინდიაშვილი		A-3	A10	1:200, 1:100

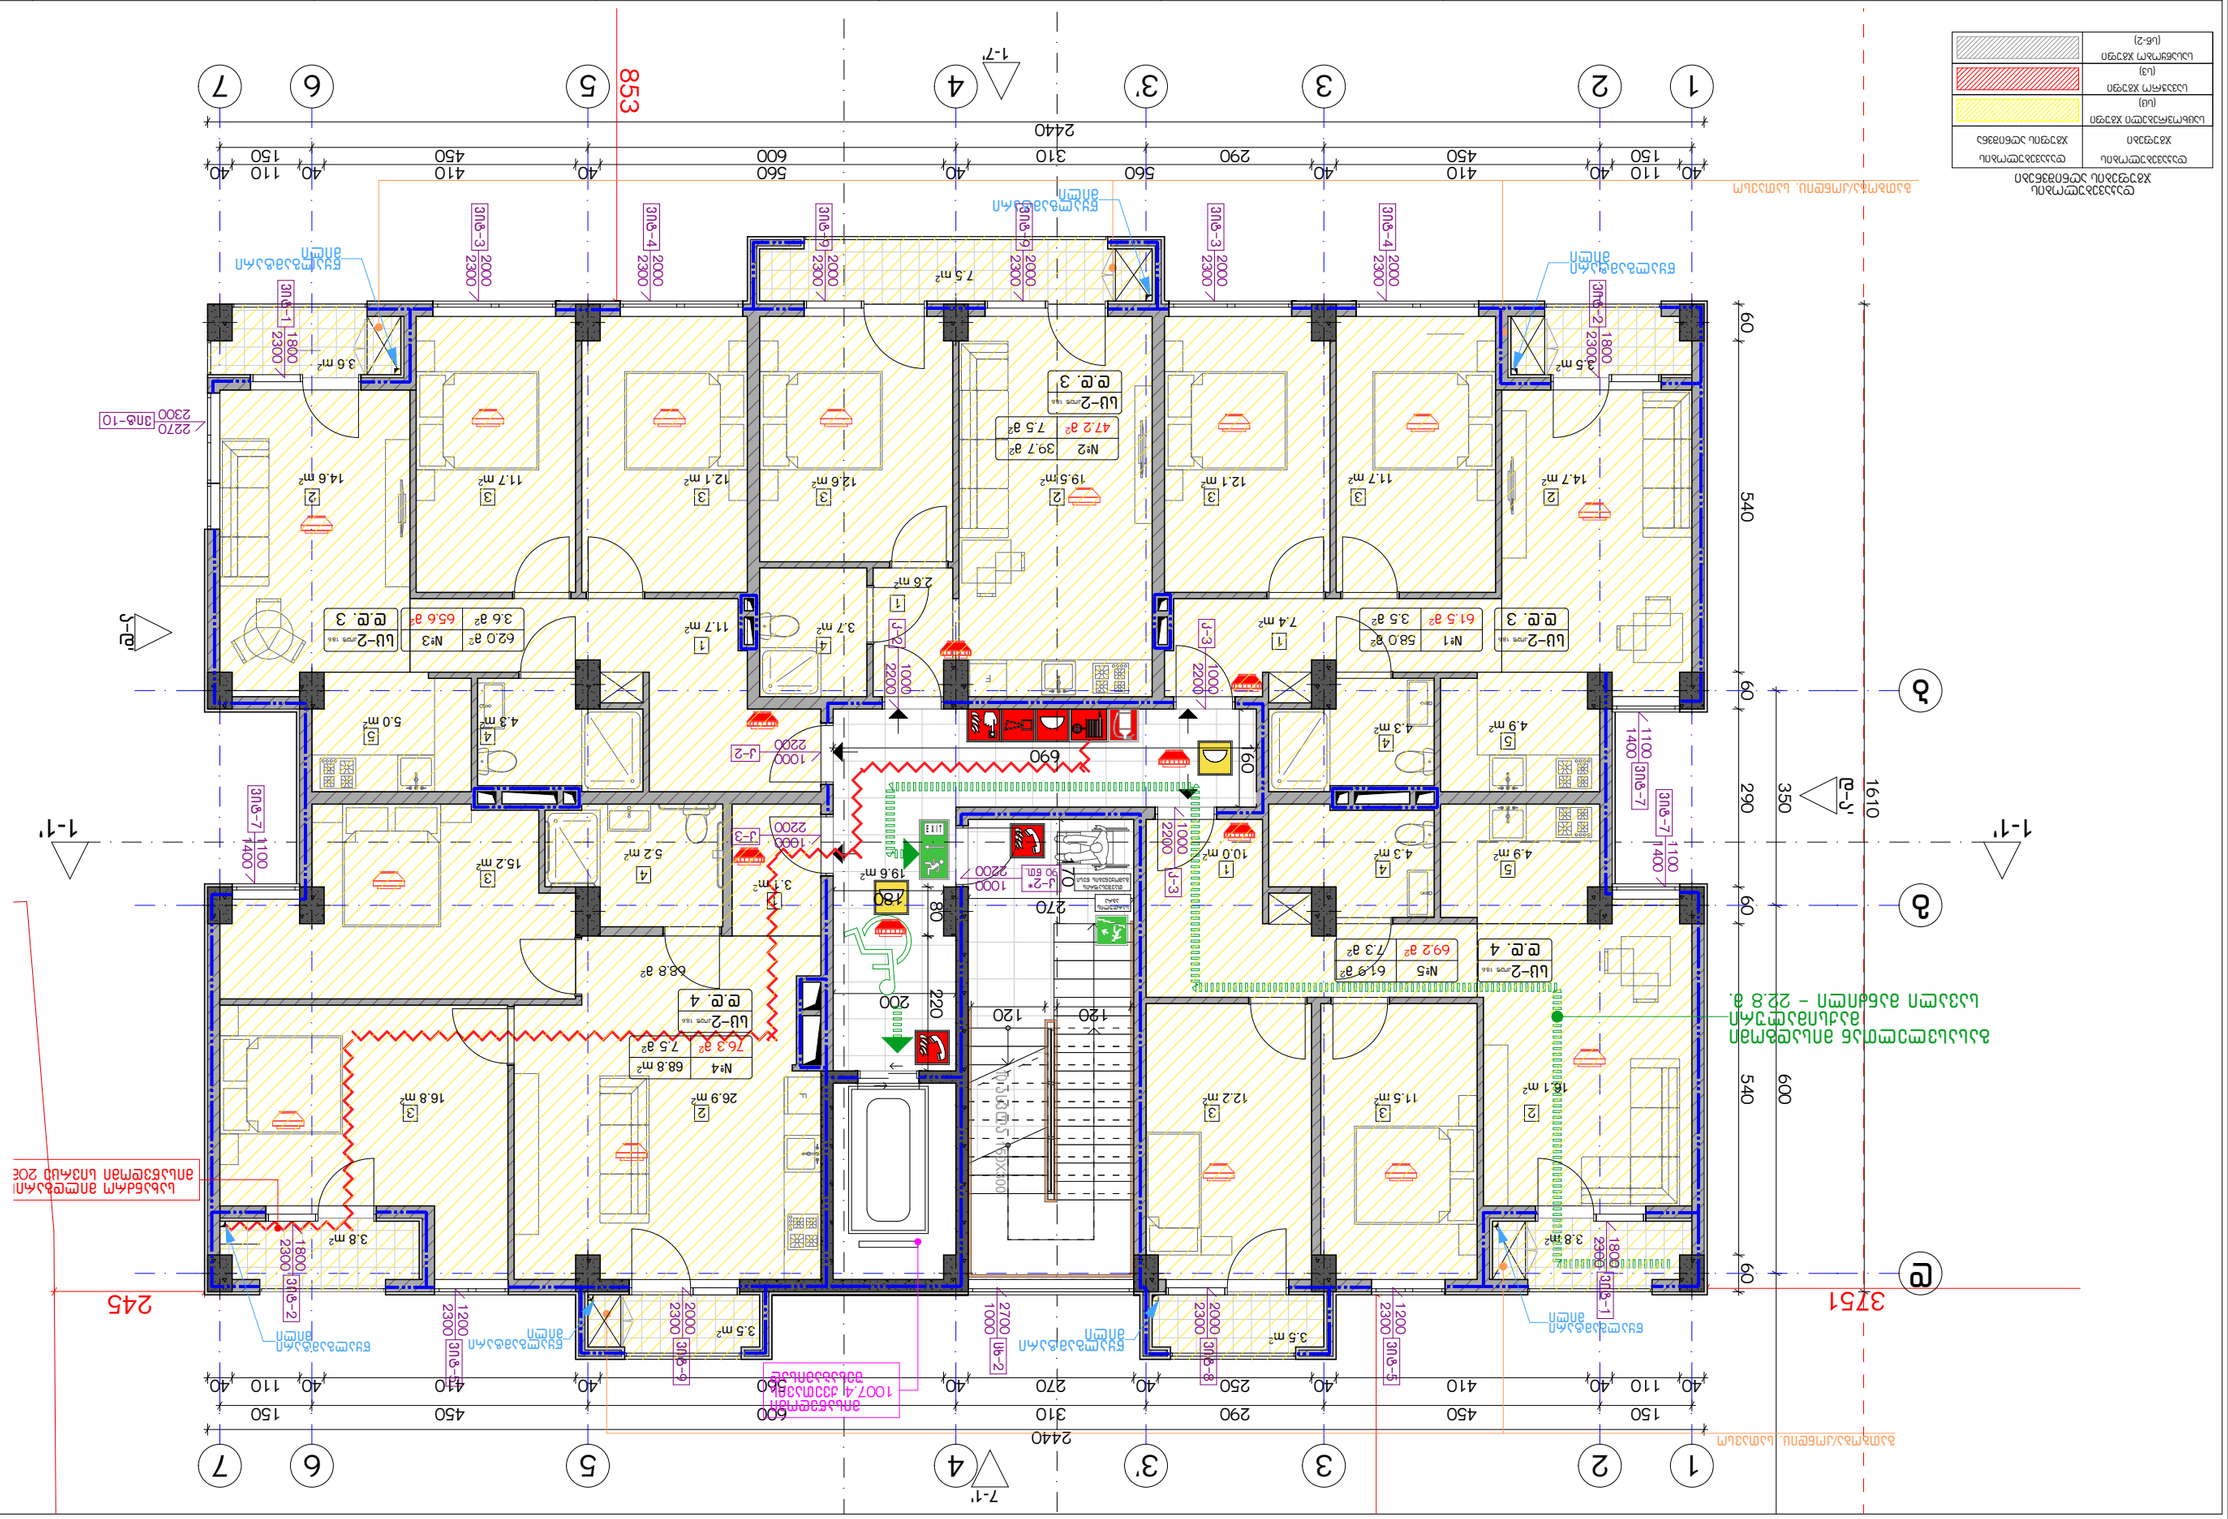
1
2
3
3'
4
5
6
7
1-7'
2440
853
40 110 150 40 410 450 40 560 600 40 310 40 560 290 40 410 450 40 110 150 40
60
540
600
290
350
1610
3751
245
2270
3ПБ-10
2300
1-1'
2-2'
а
б
в
7-1'
ЭЛЕКТРОЩИТОВАЯ
ВРУ
EXIT
ВЫХОД
ВЫХОД
ВЫХОД

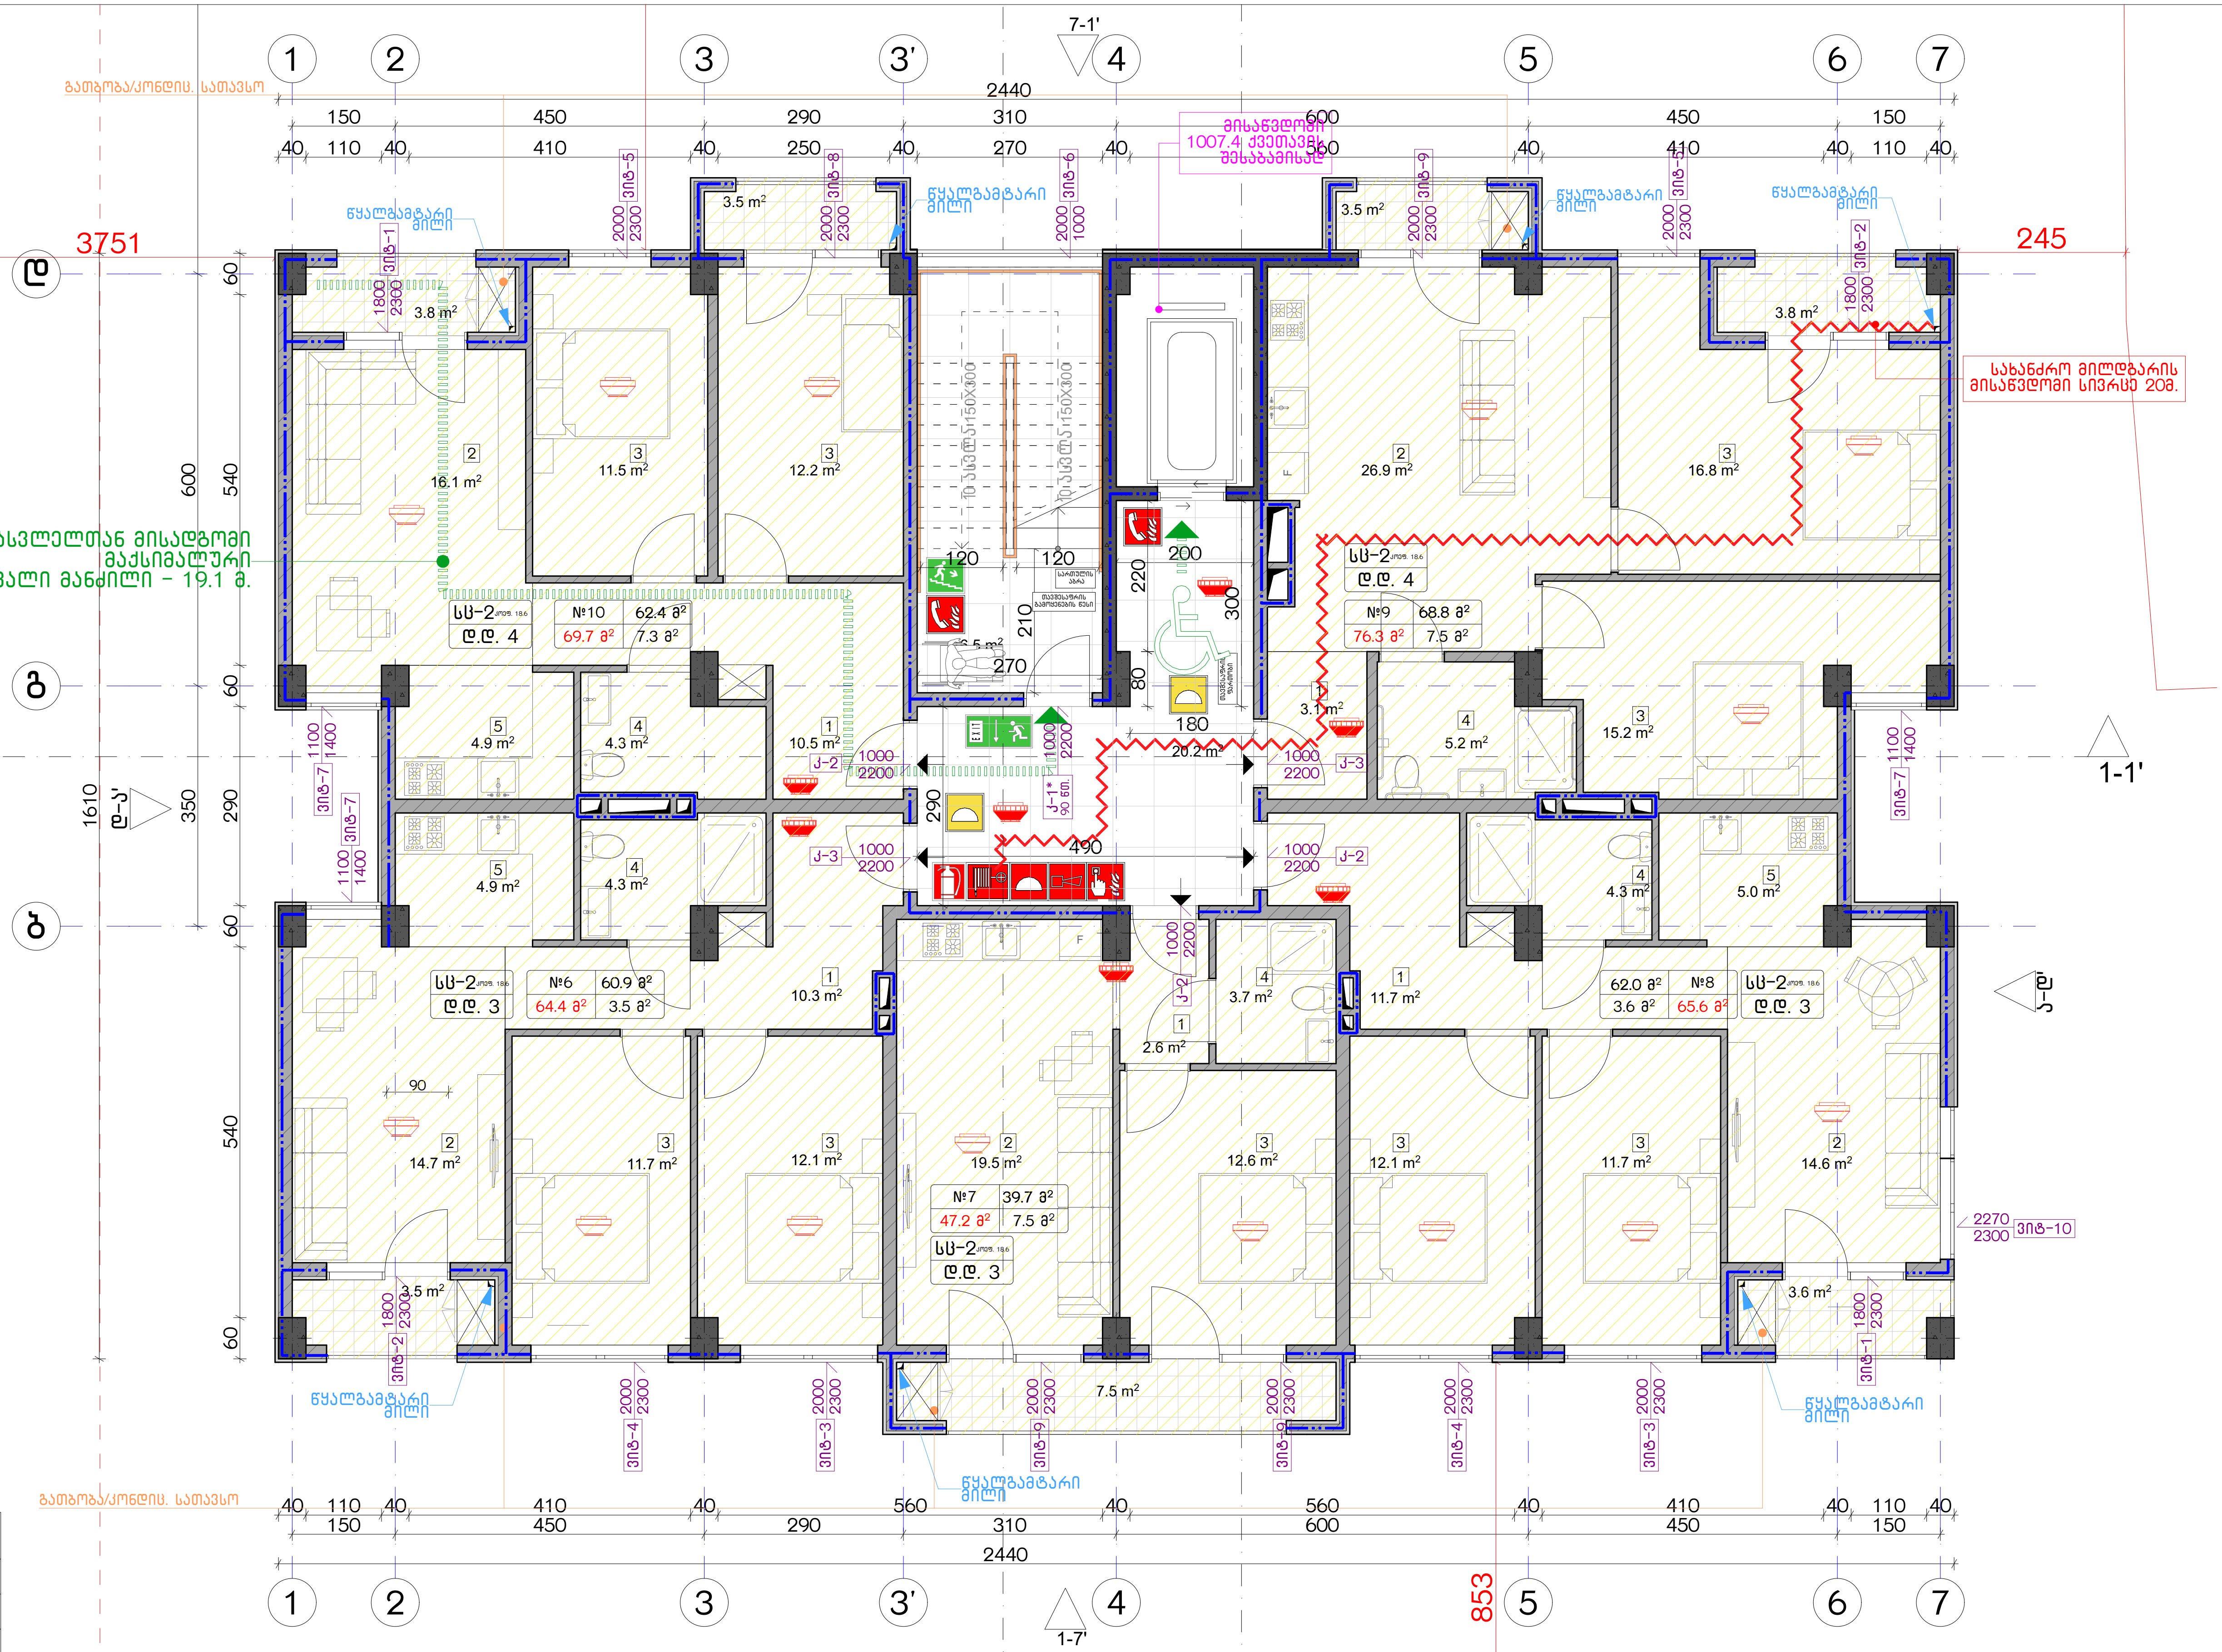

დაკავებულობის ჯგუფების აღნიშვნები

დაკავებულობის ჯგუფები	დაკავებულობის ჯგუფის აღნიშვნა
საცხოვრებელი ჯგუფი (სც)	
სავაჭრო ჯგუფი (ს3)	
სასაწყობო ჯგუფი (სწ-2)	

ექსპლიკაცია:

კორექტირება

№	კორექტირება	თარიღი
1		
2		
3		
4		
5		
6		
7		
8		

პირობითი ნიშნები:

- ნაკვეთის საზღვარი
- მონოლითი
- იატაკის მოჭიმვა
- შემავსებელი
- ჭრილის ხაზი
- ±0.00 კონსტრუქციული ნიშნული
- ±0.00 არქიტექტურული ნიშნული

შენიშვნები

1. ნახაზში შეტანილი ყველა ცვლილება უნდა შეთანხმდეს პროექტის ავტორთან.
2. შენობის საპროექტო ნული (±0.00) ტოლია +440.89 აბსოლუტური ნიშნულის.
3. პროექტში ყველა ზომა მოცემულია სანტიმეტრებში, ნიშნულები - მეტრებში.

მისამართი

ქ. თბილისი, ბიჭვინთის ქ. III, №13
ს/კ: 01.11.04.005.194
3869 მ²
.

ნახაზის დასახელება:

უსაფ. გეგმა +8.00 ნიშნულზე

პროექტის სახელწოდება

მრავალბინიანი საცხოვრებელი სახლის, B ბლოკის, არქიტექტურული პროექტი

სტადია	პროექტი	
თანამდებობა	გვარი	ხელმოწერა
არქიტექტორი	კ.გაბულაძე	
არქიტექტორი	კ.მინდიაშვილი	

თარიღი	2021 წ.	
ფორმატი	ფურცელი	მასშტაბი
A-3	A12	1:200, 1:100

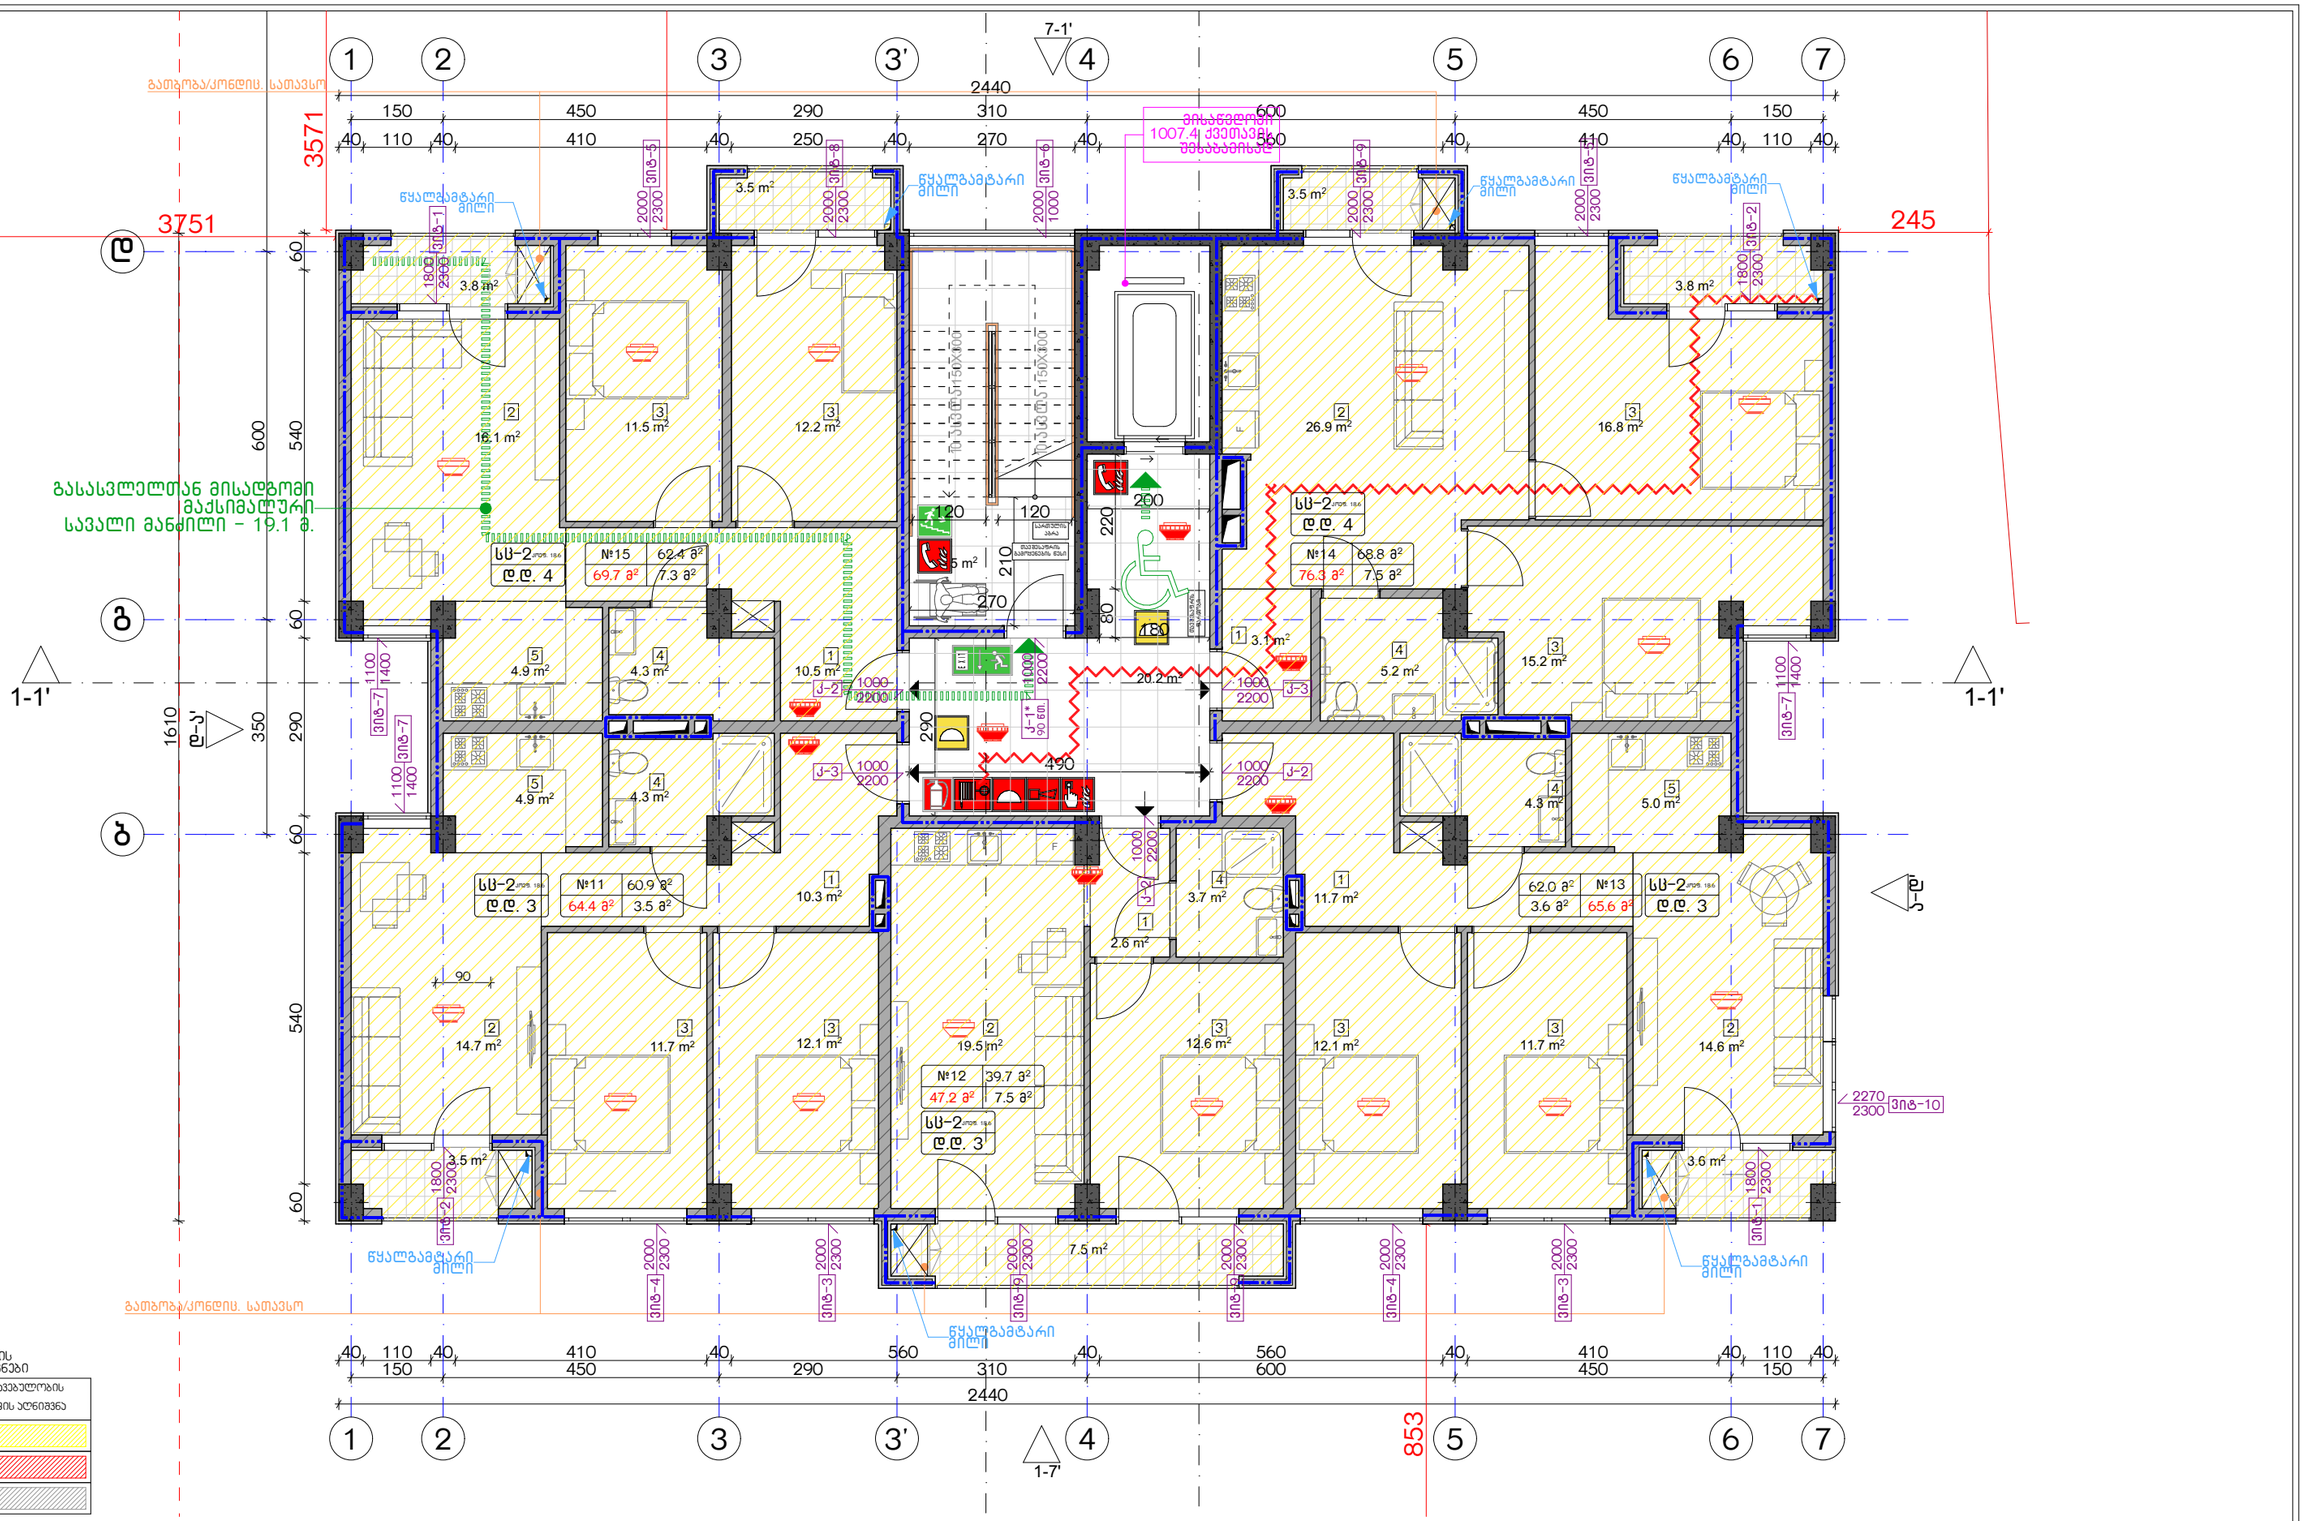

დაჯავებულობის ჯგუფების აღნიშვნები

დაჯავებულობის ჯგუფები	დაჯავებულობის ჯგუფის აღნიშვნა
საცხოვრებელი ჯგუფი (ს3)	
სავაჭრო ჯგუფი (ს3)	
სასაწყობო ჯგუფი (ს6-2)	

ექსპლიკაცია:

კორექტირება

№	კორექტირება	თარიღი
1		
2		
3		
4		
5		
6		
7		
8		

პირობითი ნიშნები:

- ნაკვეთის საზღვარი
- მრენოლითი
- იატაკის მოპირკეთება
- შენობა-ნაგებობა
- ჭრილის ხაზი
- ±0.00 კონსტრუქციული ნიშნული
- ±0.00 არქიტექტურული ნიშნული

შენიშვნები

1. ნახაზში შეტანილი ცვლილება უნდა შეთანხმდეს პროექტის ავტორთან.
2. შენობის საპროექტო ნული (±0.00) ტოლია +440.89 აბსოლუტური ნიშნულის.
3. პროექტში ყველა ზომა მოცემულია სანტიმეტრებში, ნიშნულები - მეტრებში.

მისამართი

ქ. თბილისი, ბიბინეთის ქ. III, №13

ს/კ: 01.11.04.005.194

3869 მ²

ნახაზის დასახელება:

შსაფ. ბეჭდა +11.00 ნიშნულზე

პროექტის სახელწოდება

მრავალბინიანი საცხოვრებელი სახლის, **B** ბლოკის, არქიტექტურული პროექტი

სტადია	პროექტი	
თანამდებობა	გვარი	ხელმოწერა
არქიტექტორი	ქ.აბულაძე	
არქიტექტორი	ქ.ბინდიაშვილი	

თარიღი 2021 წ.

ფურცლის ფორმატი A-3 | ფურცლების რაოდენობა A13 | მასშტაბი 1:200, 1:100

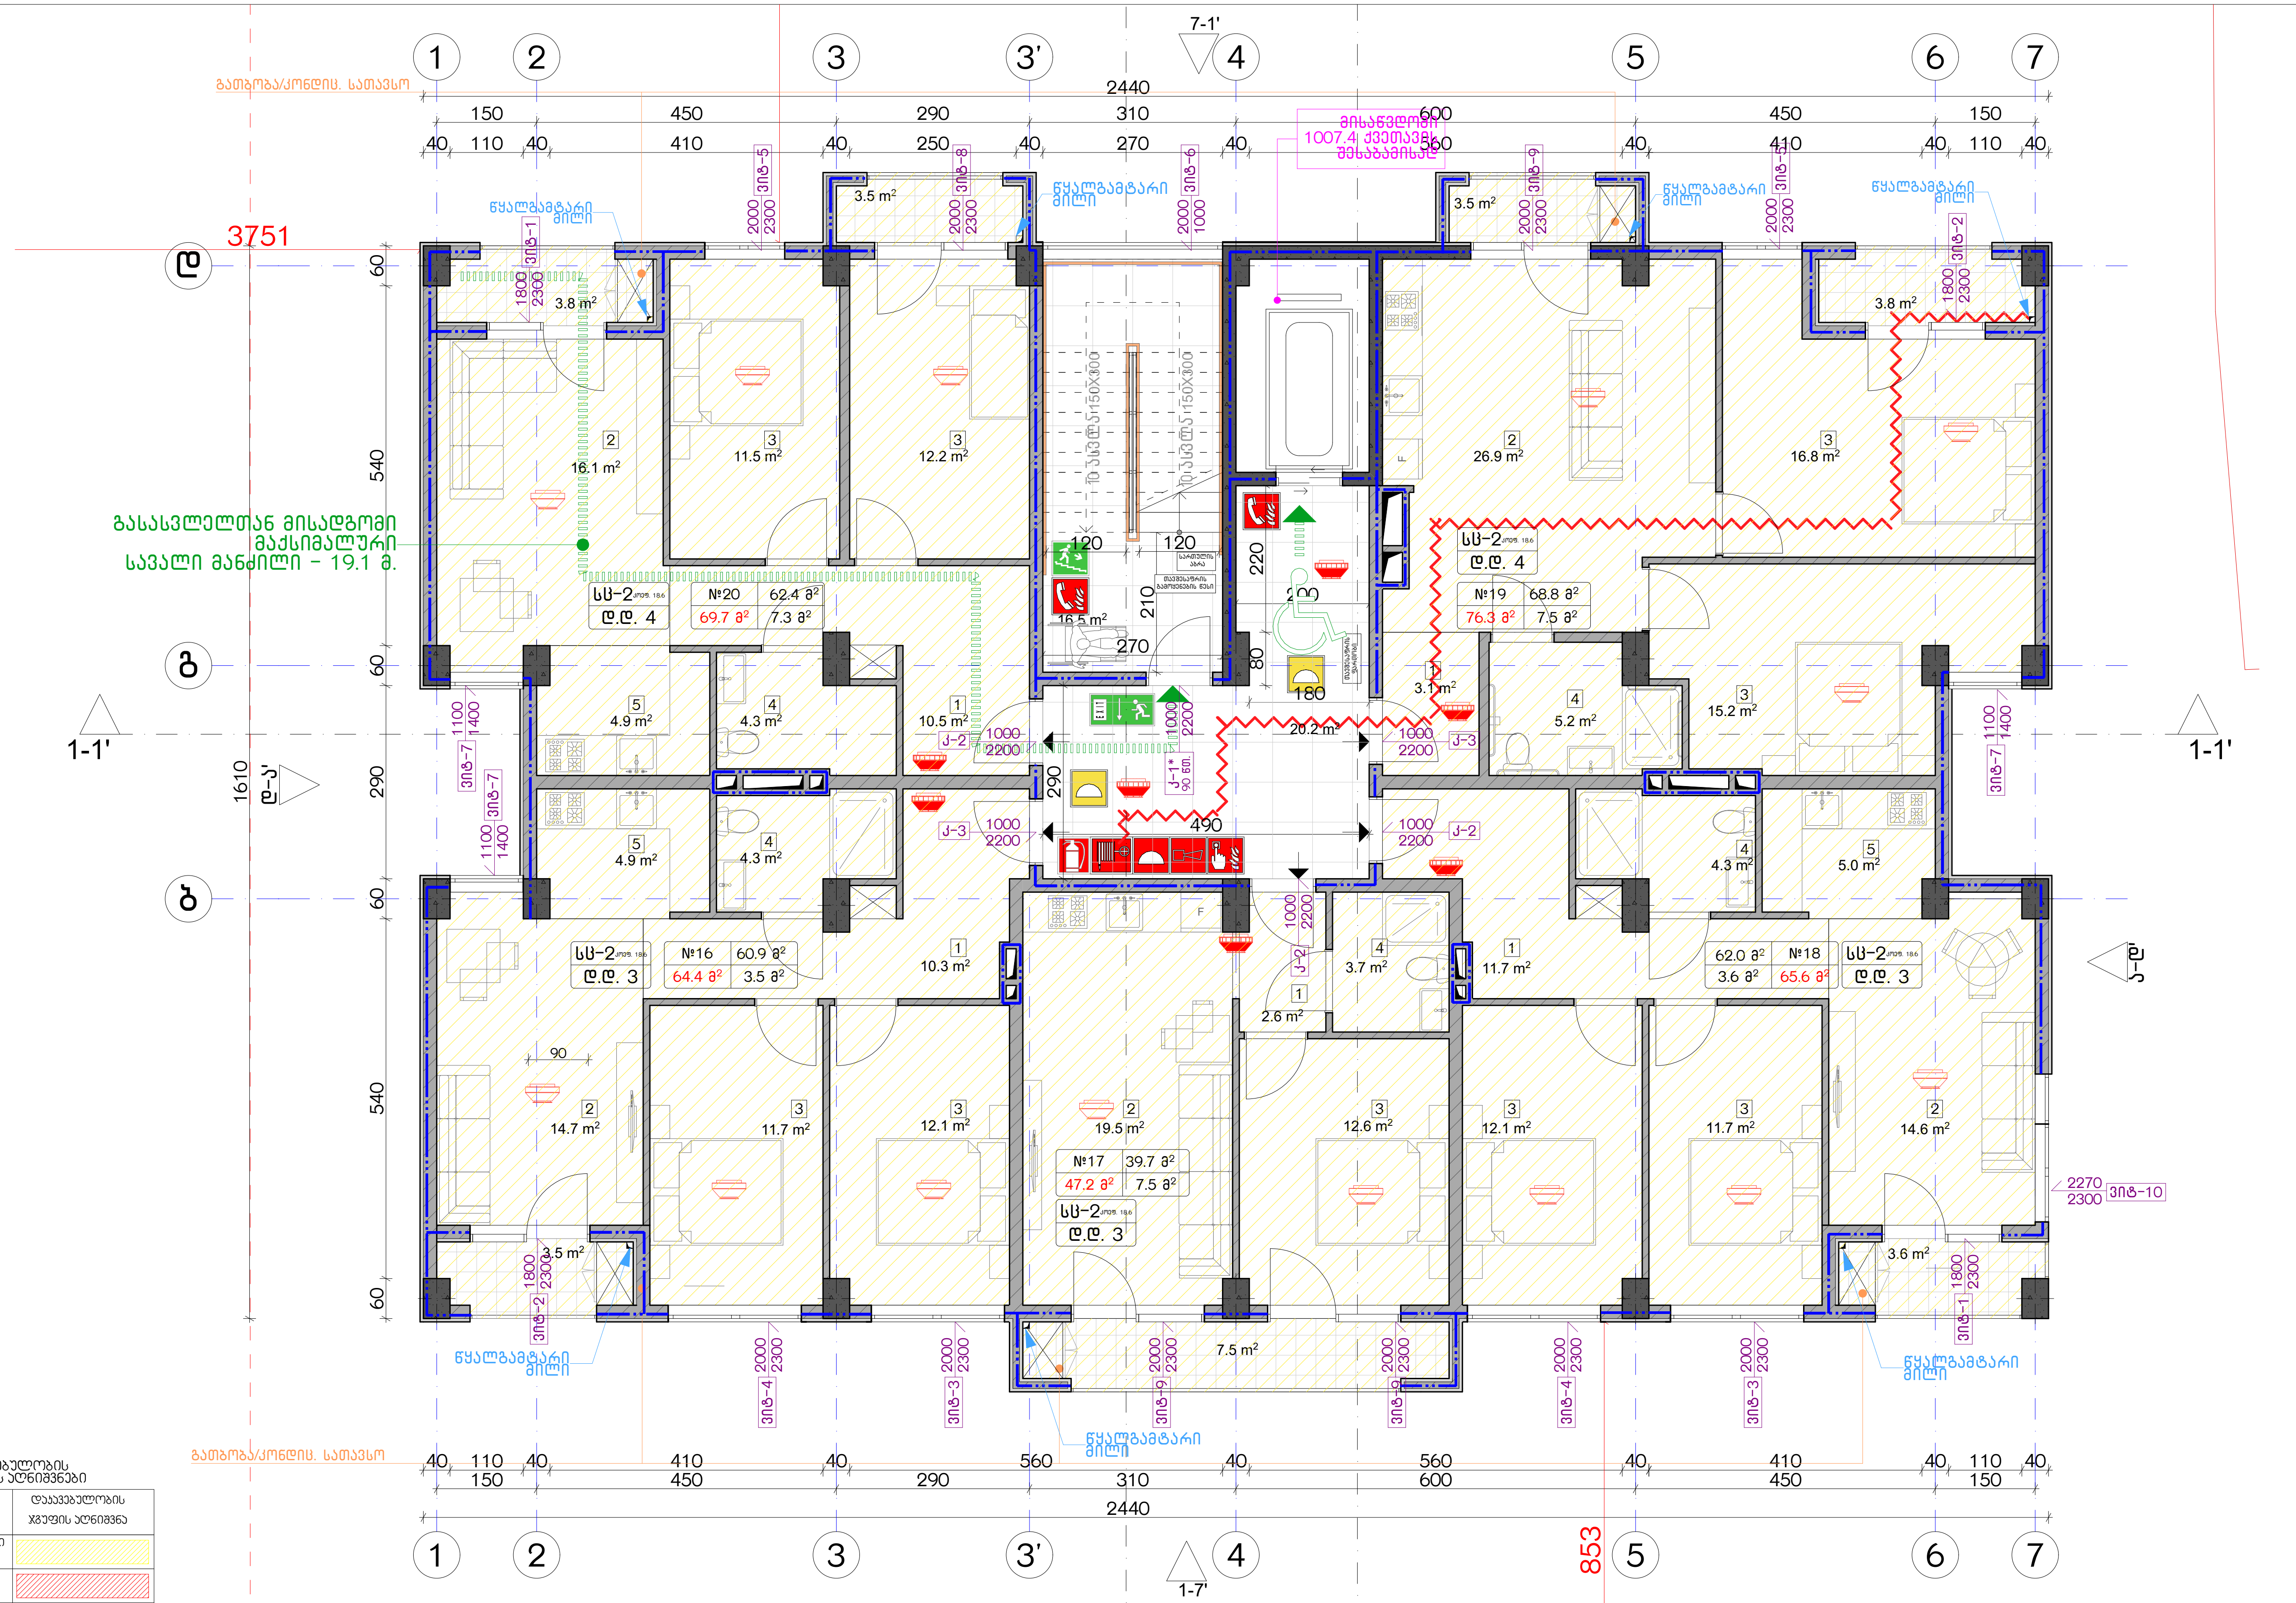

დაკავებულობის ჯგუფების აღნიშვნები

დაკავებულობის ჯგუფები	დაკავებულობის ჯგუფის აღნიშვნა
საცხოვრებელი ჯგუფი (სც)	
სავაჭრო ჯგუფი (სვ)	
სასაწყობო ჯგუფი (სწ-2)	

ექსპლიკაცია:

კორექტირება

№	კორექტირება	თარიღი
1		
2		
3		
4		
5		
6		
7		
8		

პირობითი ნიშნები:

- ნაკვეთის საზღვარი
- მონოლითი
- იატაკის მოჭიმვა
- შემავსებელი
- ჭრილის ხაზი
- ±0.00 კონსტრუქციული ნიშნული
- ±0.00 არქიტექტურული ნიშნული

შენიშვნები

1. ნახაზში შეტანილი ყველა ცვლილება უნდა შეთანხმდეს პროექტის ავტორთან.
2. შენობის საპროექტო ნული (±0.00) ტოლია +440.89 აბსოლუტური ნიშნულის.
3. პროექტში ყველა ზომა მოცემულია სანტიმეტრებში, ნიშნულები - მეტრებში.

მისამართი

ქ. თბილისი, ბეჟანიშვილის ქ. III, №13
ს/კ: 01.11.04.005.194
3869 მ²

ნახაზის დასახელება:

უსაფ. გეგმა +14.00 ნიშნულზე

პროექტის სახელწოდება

მრავალბინიანი საცხოვრებელი სახლის, B ბლოკის, არქიტექტურული პროექტი

სტადია	პროექტი	
თანამდებობა	გვარი	ხელმოწერა
არქიტექტორი	კაზულაძე	
არქიტექტორი	კამინდიაშვილი	

თარიღი	2021 წ.	
ფორმატი	ფურცელი	მასშტაბი
A-3	A14	1:100, 1:200

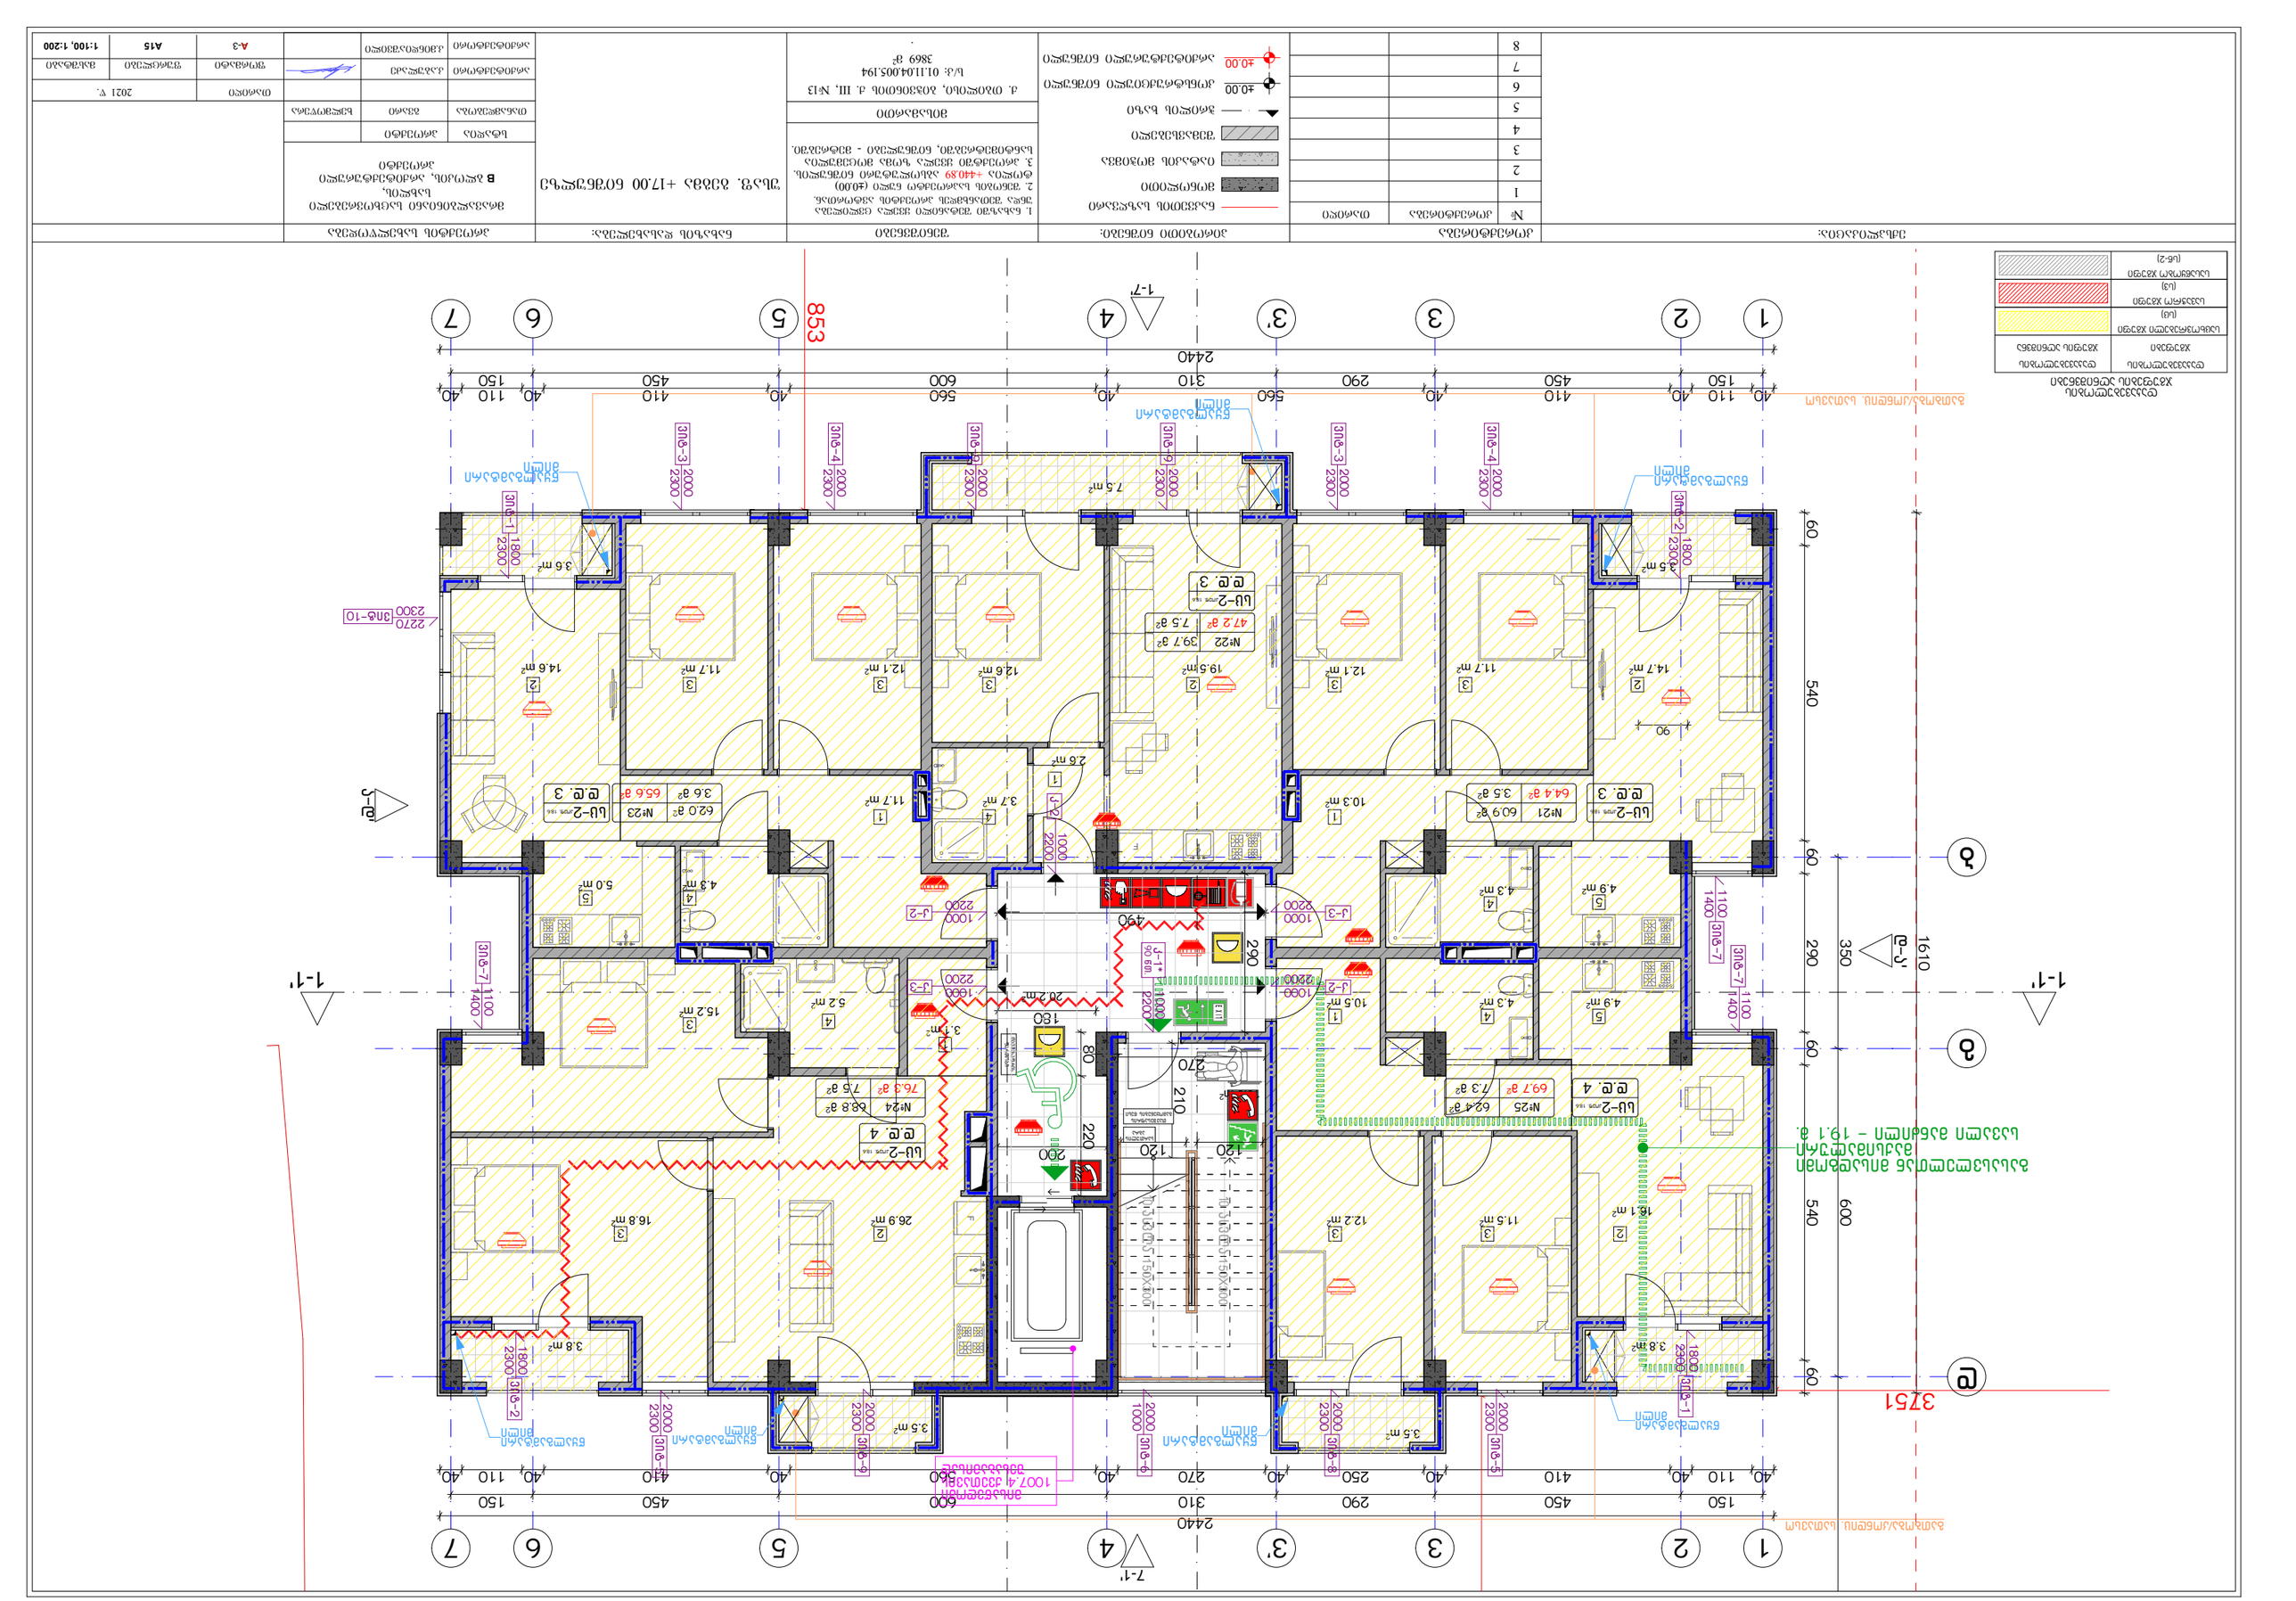
1
2
3
3'
4
5
6
7
1-7'
1-1'
А
Б
В
Г
Д
Е
2440
853
3751
540
600
60
290
350
1610
1-Г
Г-1'
Д-Е
Е-Д'
Г
Д
Е
Ж
З
И
К
Л
М
Н
О
П
Р
С
Т
У
Ф
Х
Ц
Ч
Ш
Щ
Э
Ю
Я
Ъ
Ь
Ы
Ґ
Є
Ї
І
Ѣ
Ѳ
Ѵ
Ѧ
Ѫ
Ѭ
Ѯ
Ѱ
Ѡ
Ѿ
Ѹ
Ѽ
Ѻ
Ѷ
Ѥ
Ѩ
Ѕ

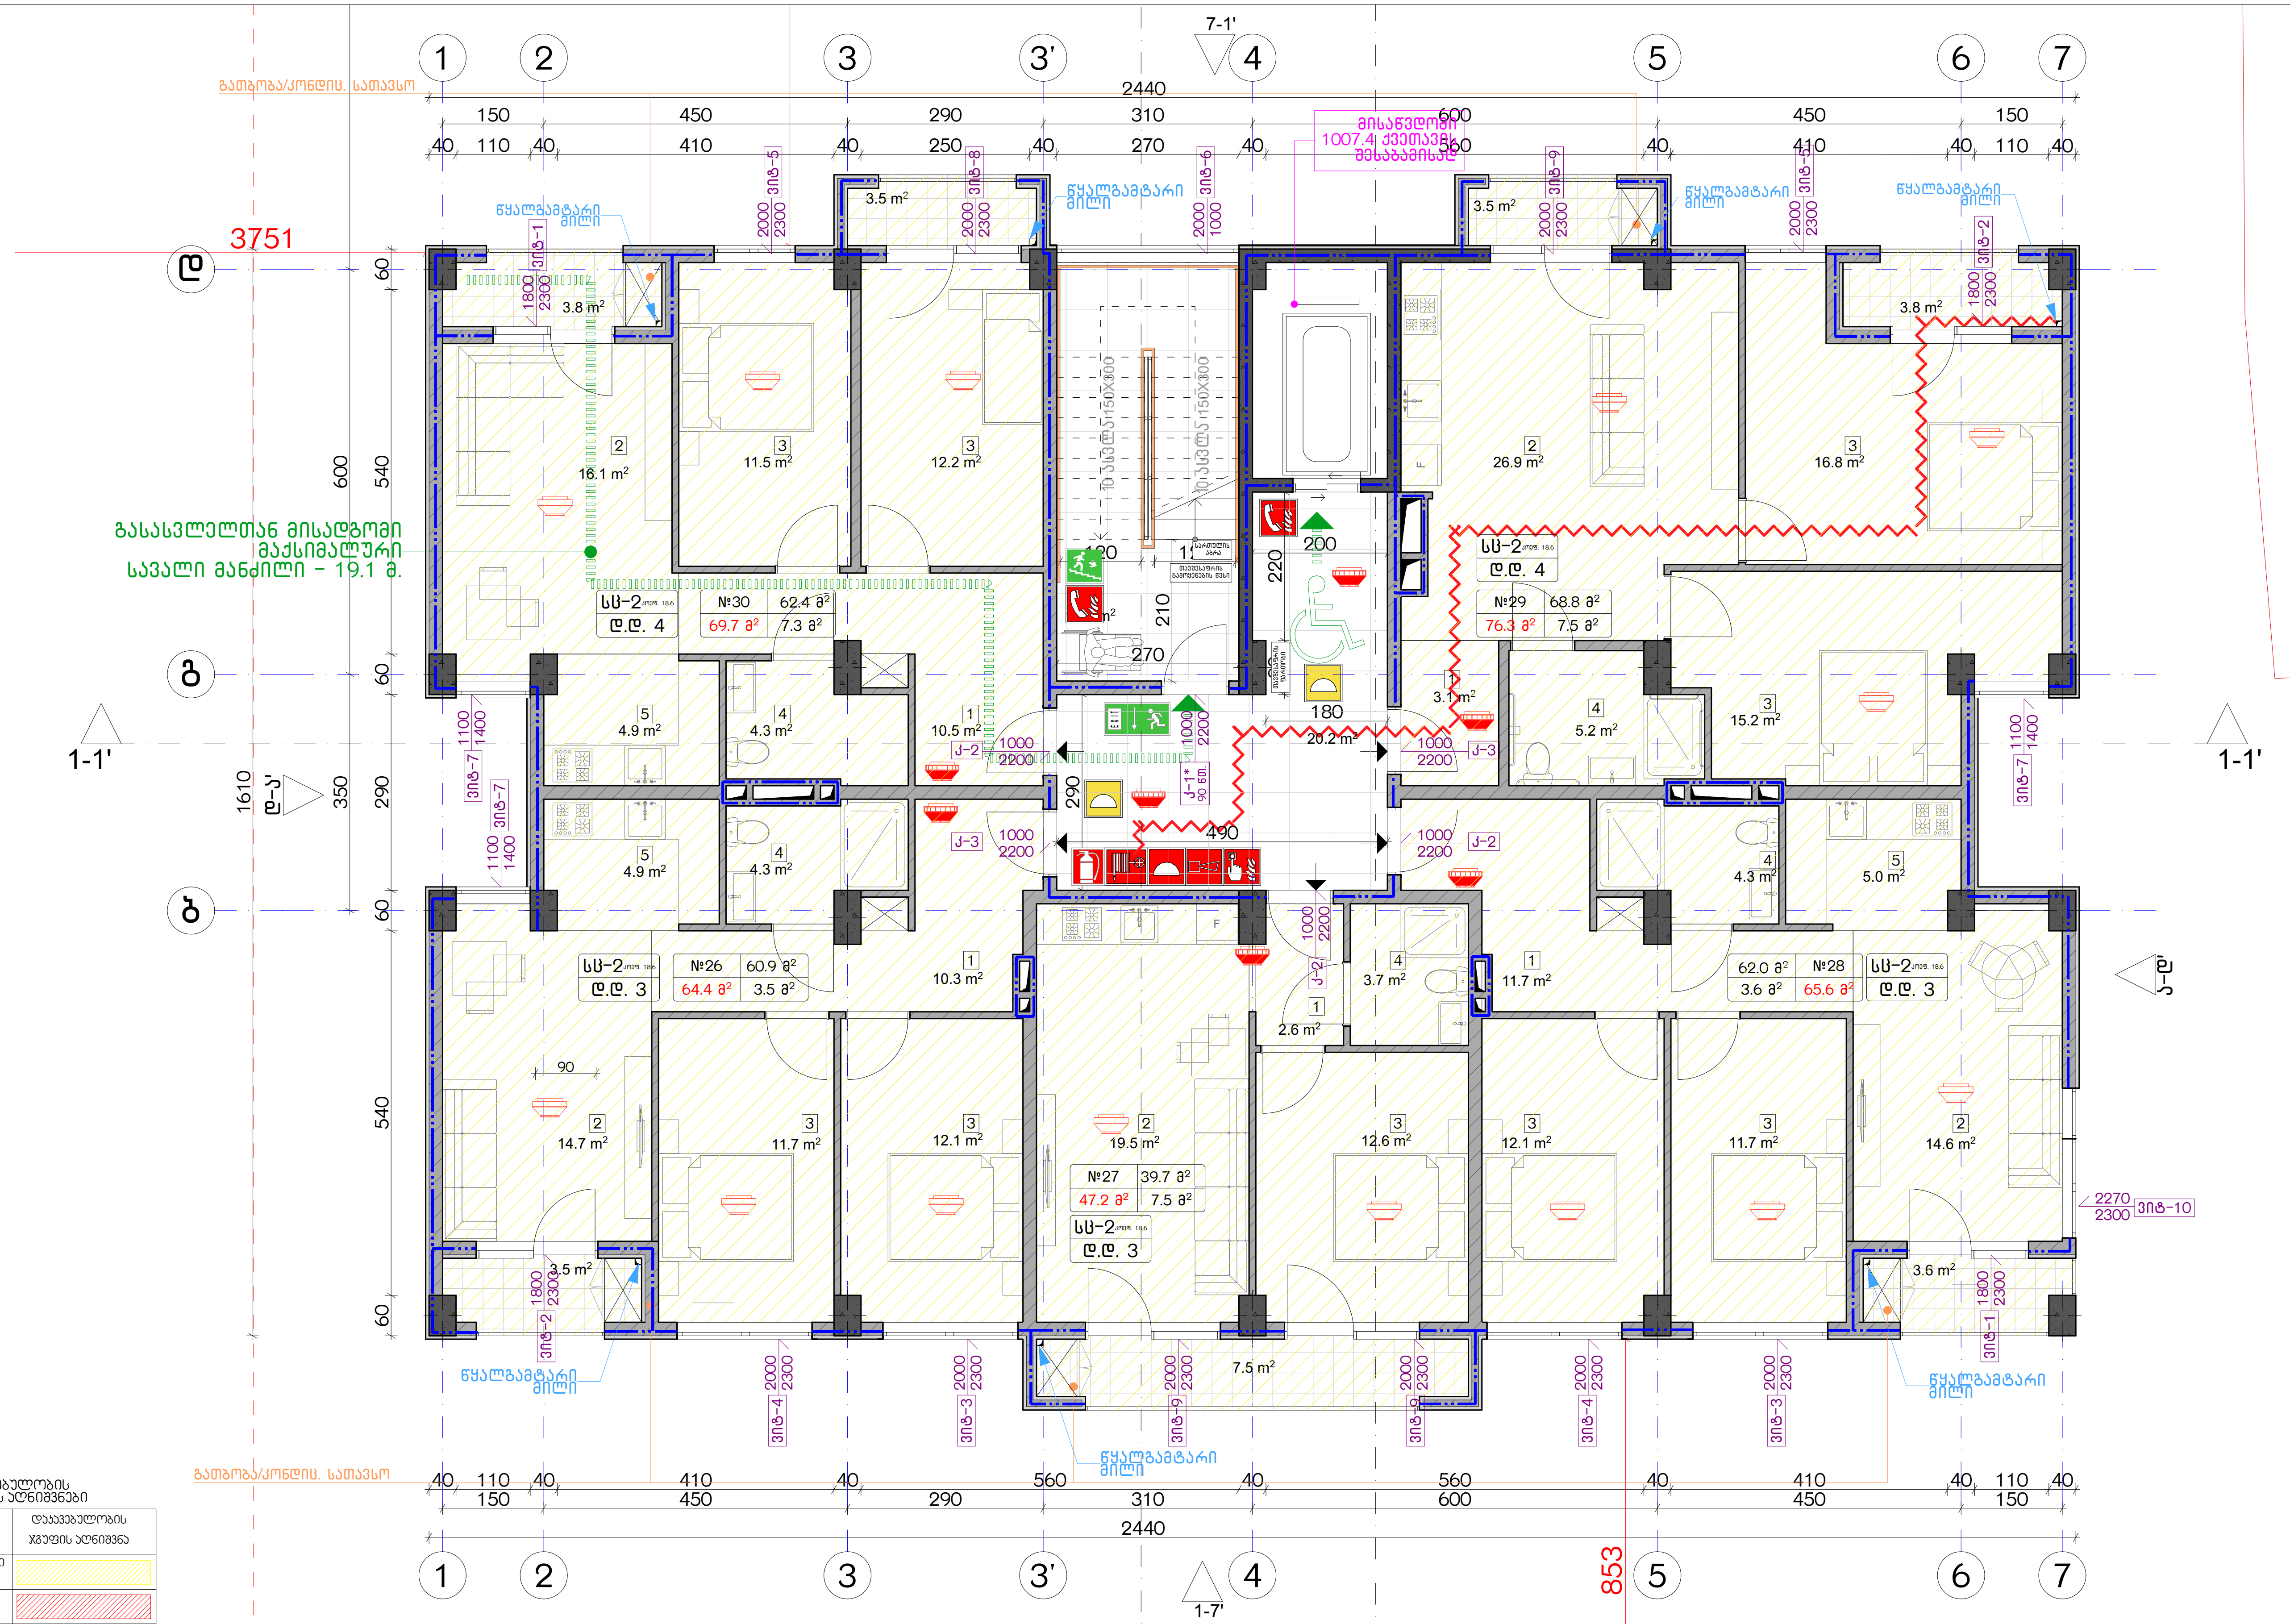

დაკავებულობის ჯგუფების აღნიშვნები

დაკავებულობის ჯგუფები	დაკავებულობის ჯგუფის აღნიშვნა
საცხოვრებელი ჯგუფი (სც)	
სავაჭრო ჯგუფი (ს3)	
სასაწყობო ჯგუფი (სწ-2)	

ექსპლიკაცია:

კორექტირება

№	კორექტირება	თარიღი
1		
2		
3		
4		
5		
6		
7		
8		

პირობითი ნიშნები:

- ნაკვეთის საზღვარი
- მონოლითი
- იატაკის მოჭიმვა
- შემავსებელი
- ჭრილის ხაზი
- ±0.00 კონსტრუქციული ნიშნული
- ±0.00 არქიტექტურული ნიშნული

შენიშვნები

1. ნახაზში შეტანილი ყველა ცვლილება უნდა შეთანხმდეს პროექტის ავტორთან.
2. შენობის საპროექტო ნული (±0.00) ტოლია +440.89 აბსოლუტური ნიშნულის.
3. პროექტში ყველა ზომა მოცემულია სანტიმეტრებში, ნიშნულები - მეტრებში.

მისამართი

ქ. თბილისი, ბიჭვინთის ქ. III, №13
ს/კ: 01.11.04.005.194
3869 მ²

ნახაზის დასახელება:

უსაფ. გეგმა +20.00 ნიშნულზე

პროექტის სახელწოდება

მრავალბინიანი საცხოვრებელი სახლის, B ბლოკის, არქიტექტურული პროექტი

სტადია	პროექტი	
თანამდებობა	გვარი	ხელმოწერა
არქიტექტორი	კაბულაძე	
არქიტექტორი	კვინდიაშვილი	

თარიღი	2021 წ.	
ფორმატი	ფურცლები	მასშტაბი
A-3	A16	1:100, 1:200

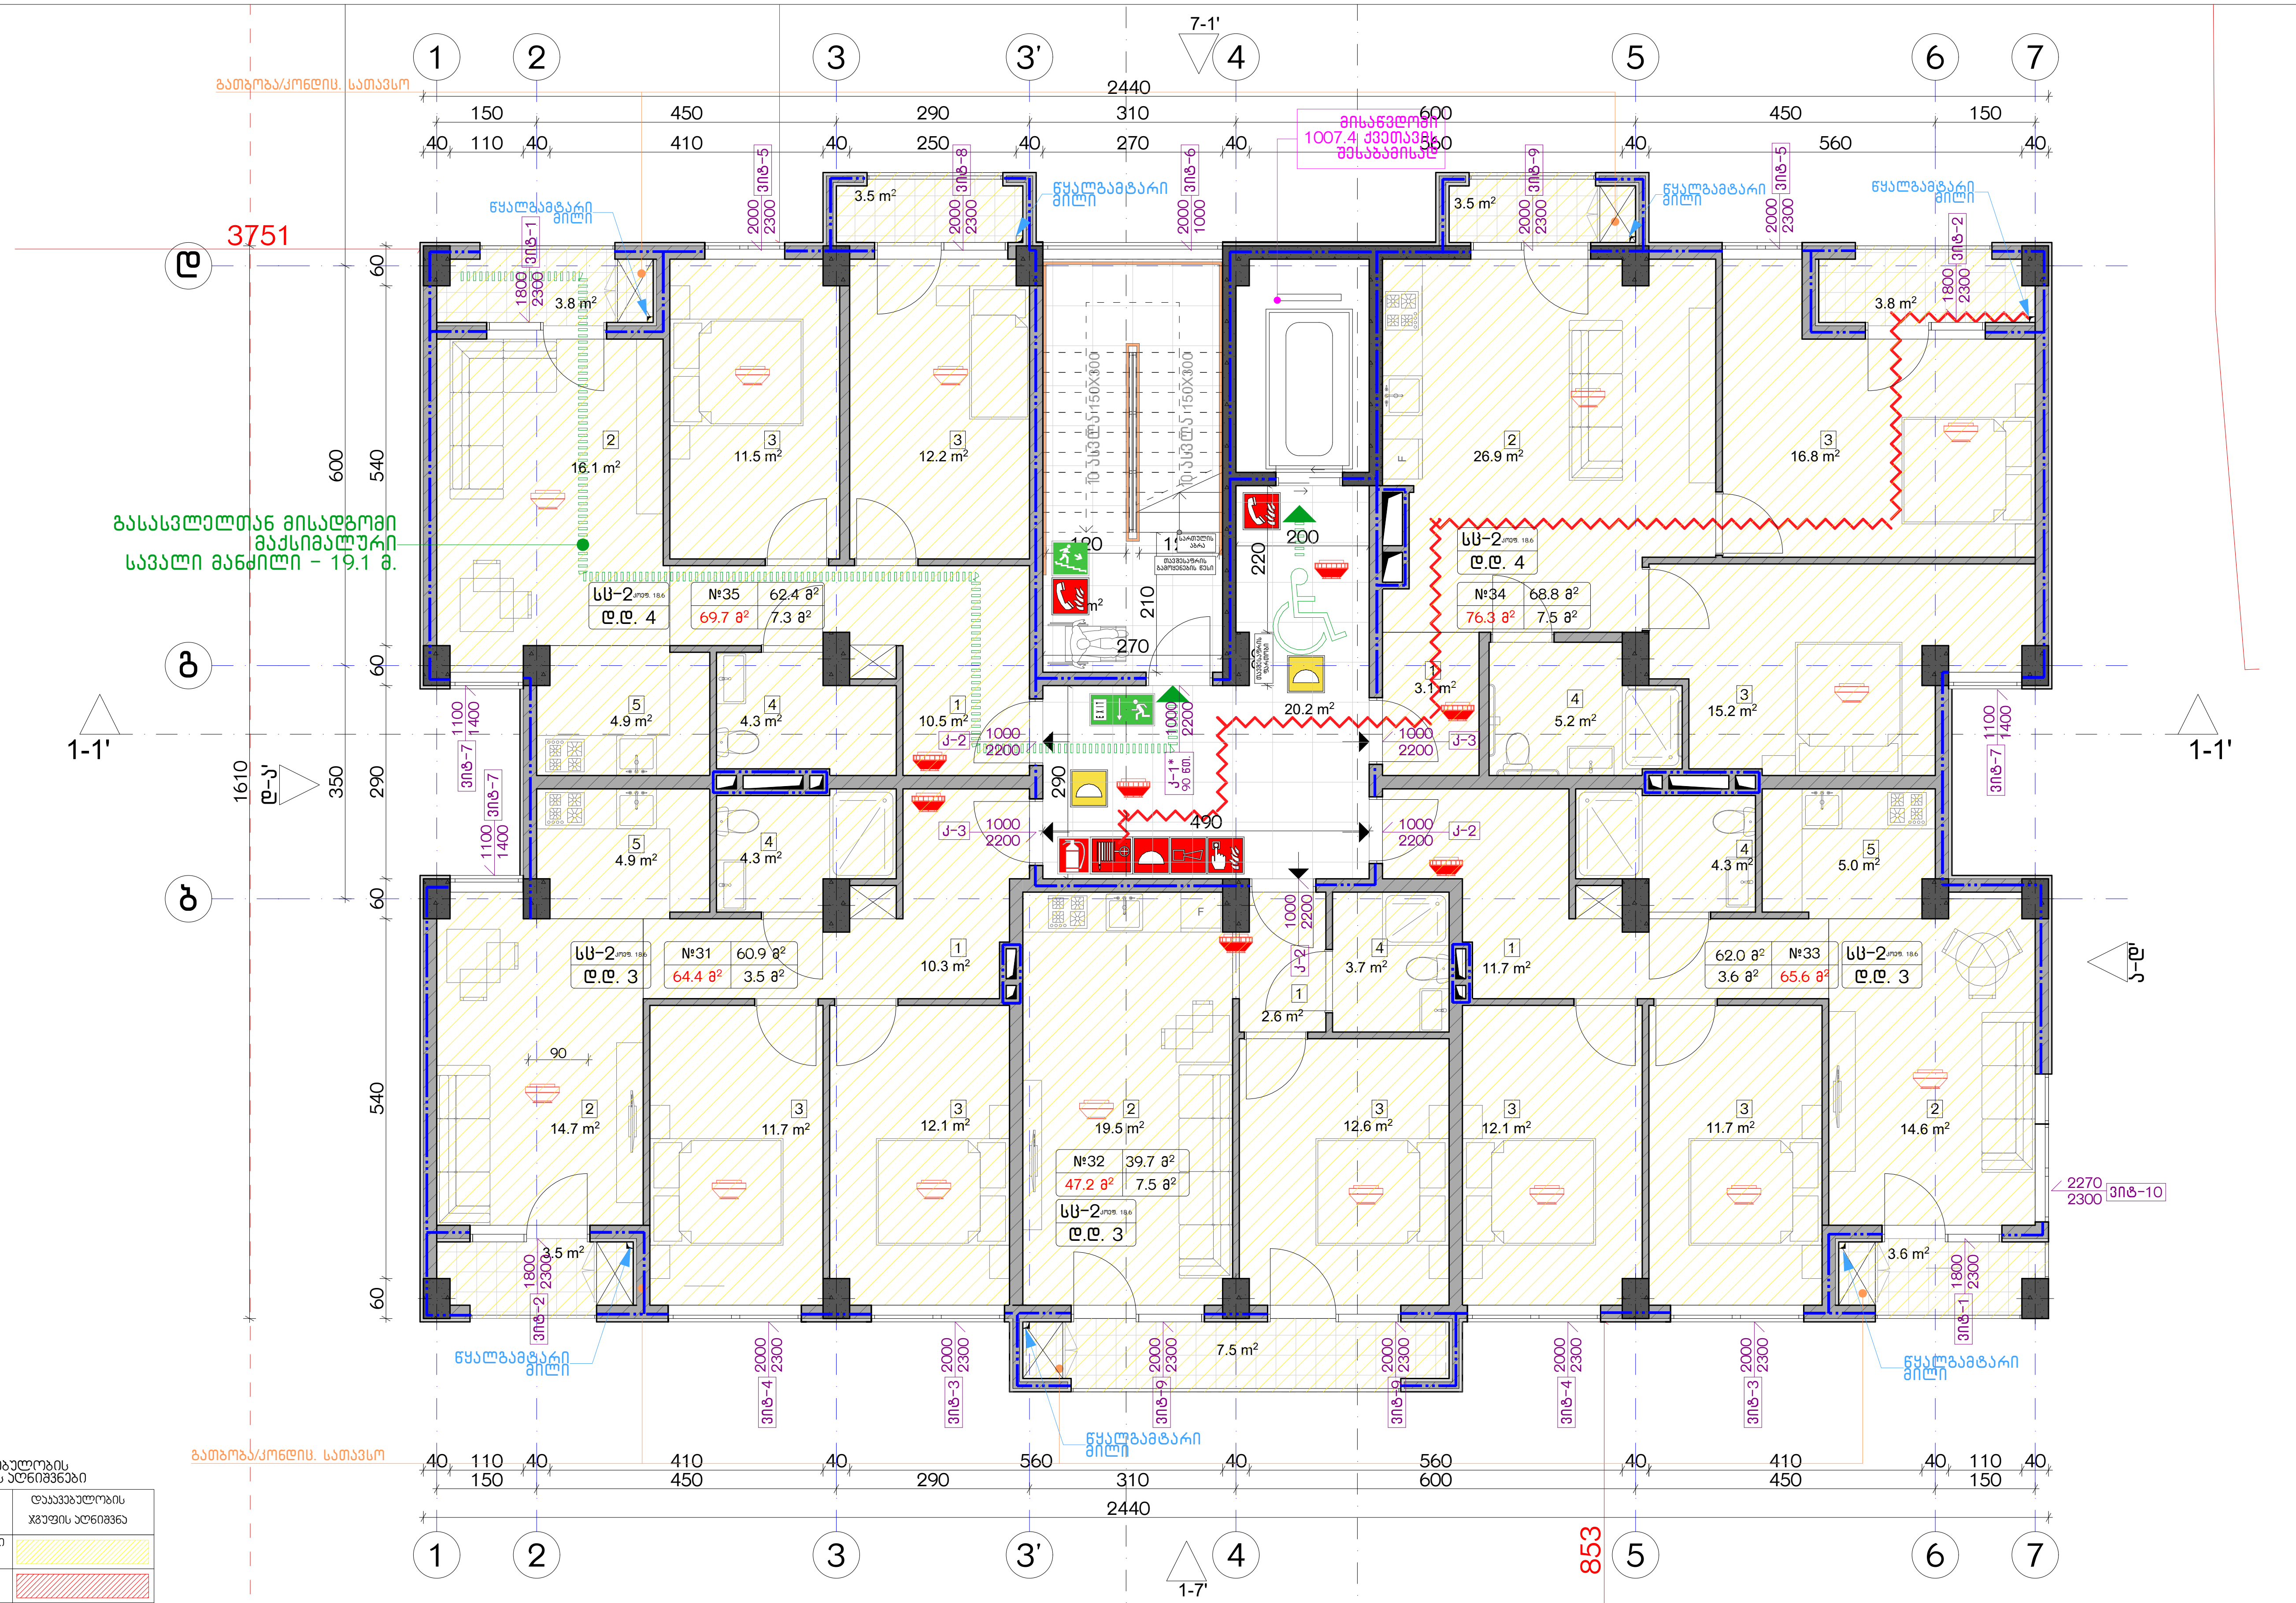

დაკავებულობის ჯგუფების აღნიშვნები

დაკავებულობის ჯგუფები	დაკავებულობის ჯგუფის აღნიშვნა
საცხოვრებელი ჯგუფი (სც)	
სავაჭრო ჯგუფი (სვ)	
სასაწყობო ჯგუფი (სწ-2)	

ექსპლიკაცია:

კორექტირება

№	კორექტირება	თარიღი
1		
2		
3		
4		
5		
6		
7		
8		

პირობითი ნიშნები:

- ნაკვეთის საზღვარი
- მონოლითი
- იატაკის მოჭიმვა
- შემავსებელი
- ჭრილის ხაზი
- ±0.00 კონსტრუქციული ნიშნული
- ±0.00 არქიტექტურული ნიშნული

შენიშვნები

1. ნახაზში შეტანილი ყველა ცვლილება უნდა შეთანხმდეს პროექტის ავტორთან.
2. შენობის საპროექტო ნული (±0.00) ტოლია +440.89 აბსოლუტური ნიშნულის.
3. პროექტში ყველა ზომა მოცემულია სანტიმეტრებში, ნიშნულები - მეტრებში.

მისამართი

ქ. თბილისი, ბიჭვინთის ქ. III, №13
ს/კ: 01.11.04.005.194
3869 მ²

ნახაზის დასახელება:

უსაფ. გეგმა +23.00 ნიშნულზე

პროექტის სახელწოდება

მრავალბინიანი საცხოვრებელი სახლის, B ბლოკის, არქიტექტურული პროექტი

სტადია	პროექტი	
თანამდებობა	გვარი	ხელმოწერა
არქიტექტორი	კაბულაძე	
არქიტექტორი	კვინდიაშვილი	

თარიღი	2021 წ.	
ფორმატი	ფურცლები	მასშტაბი
A-3	A17	1:100, 1:200

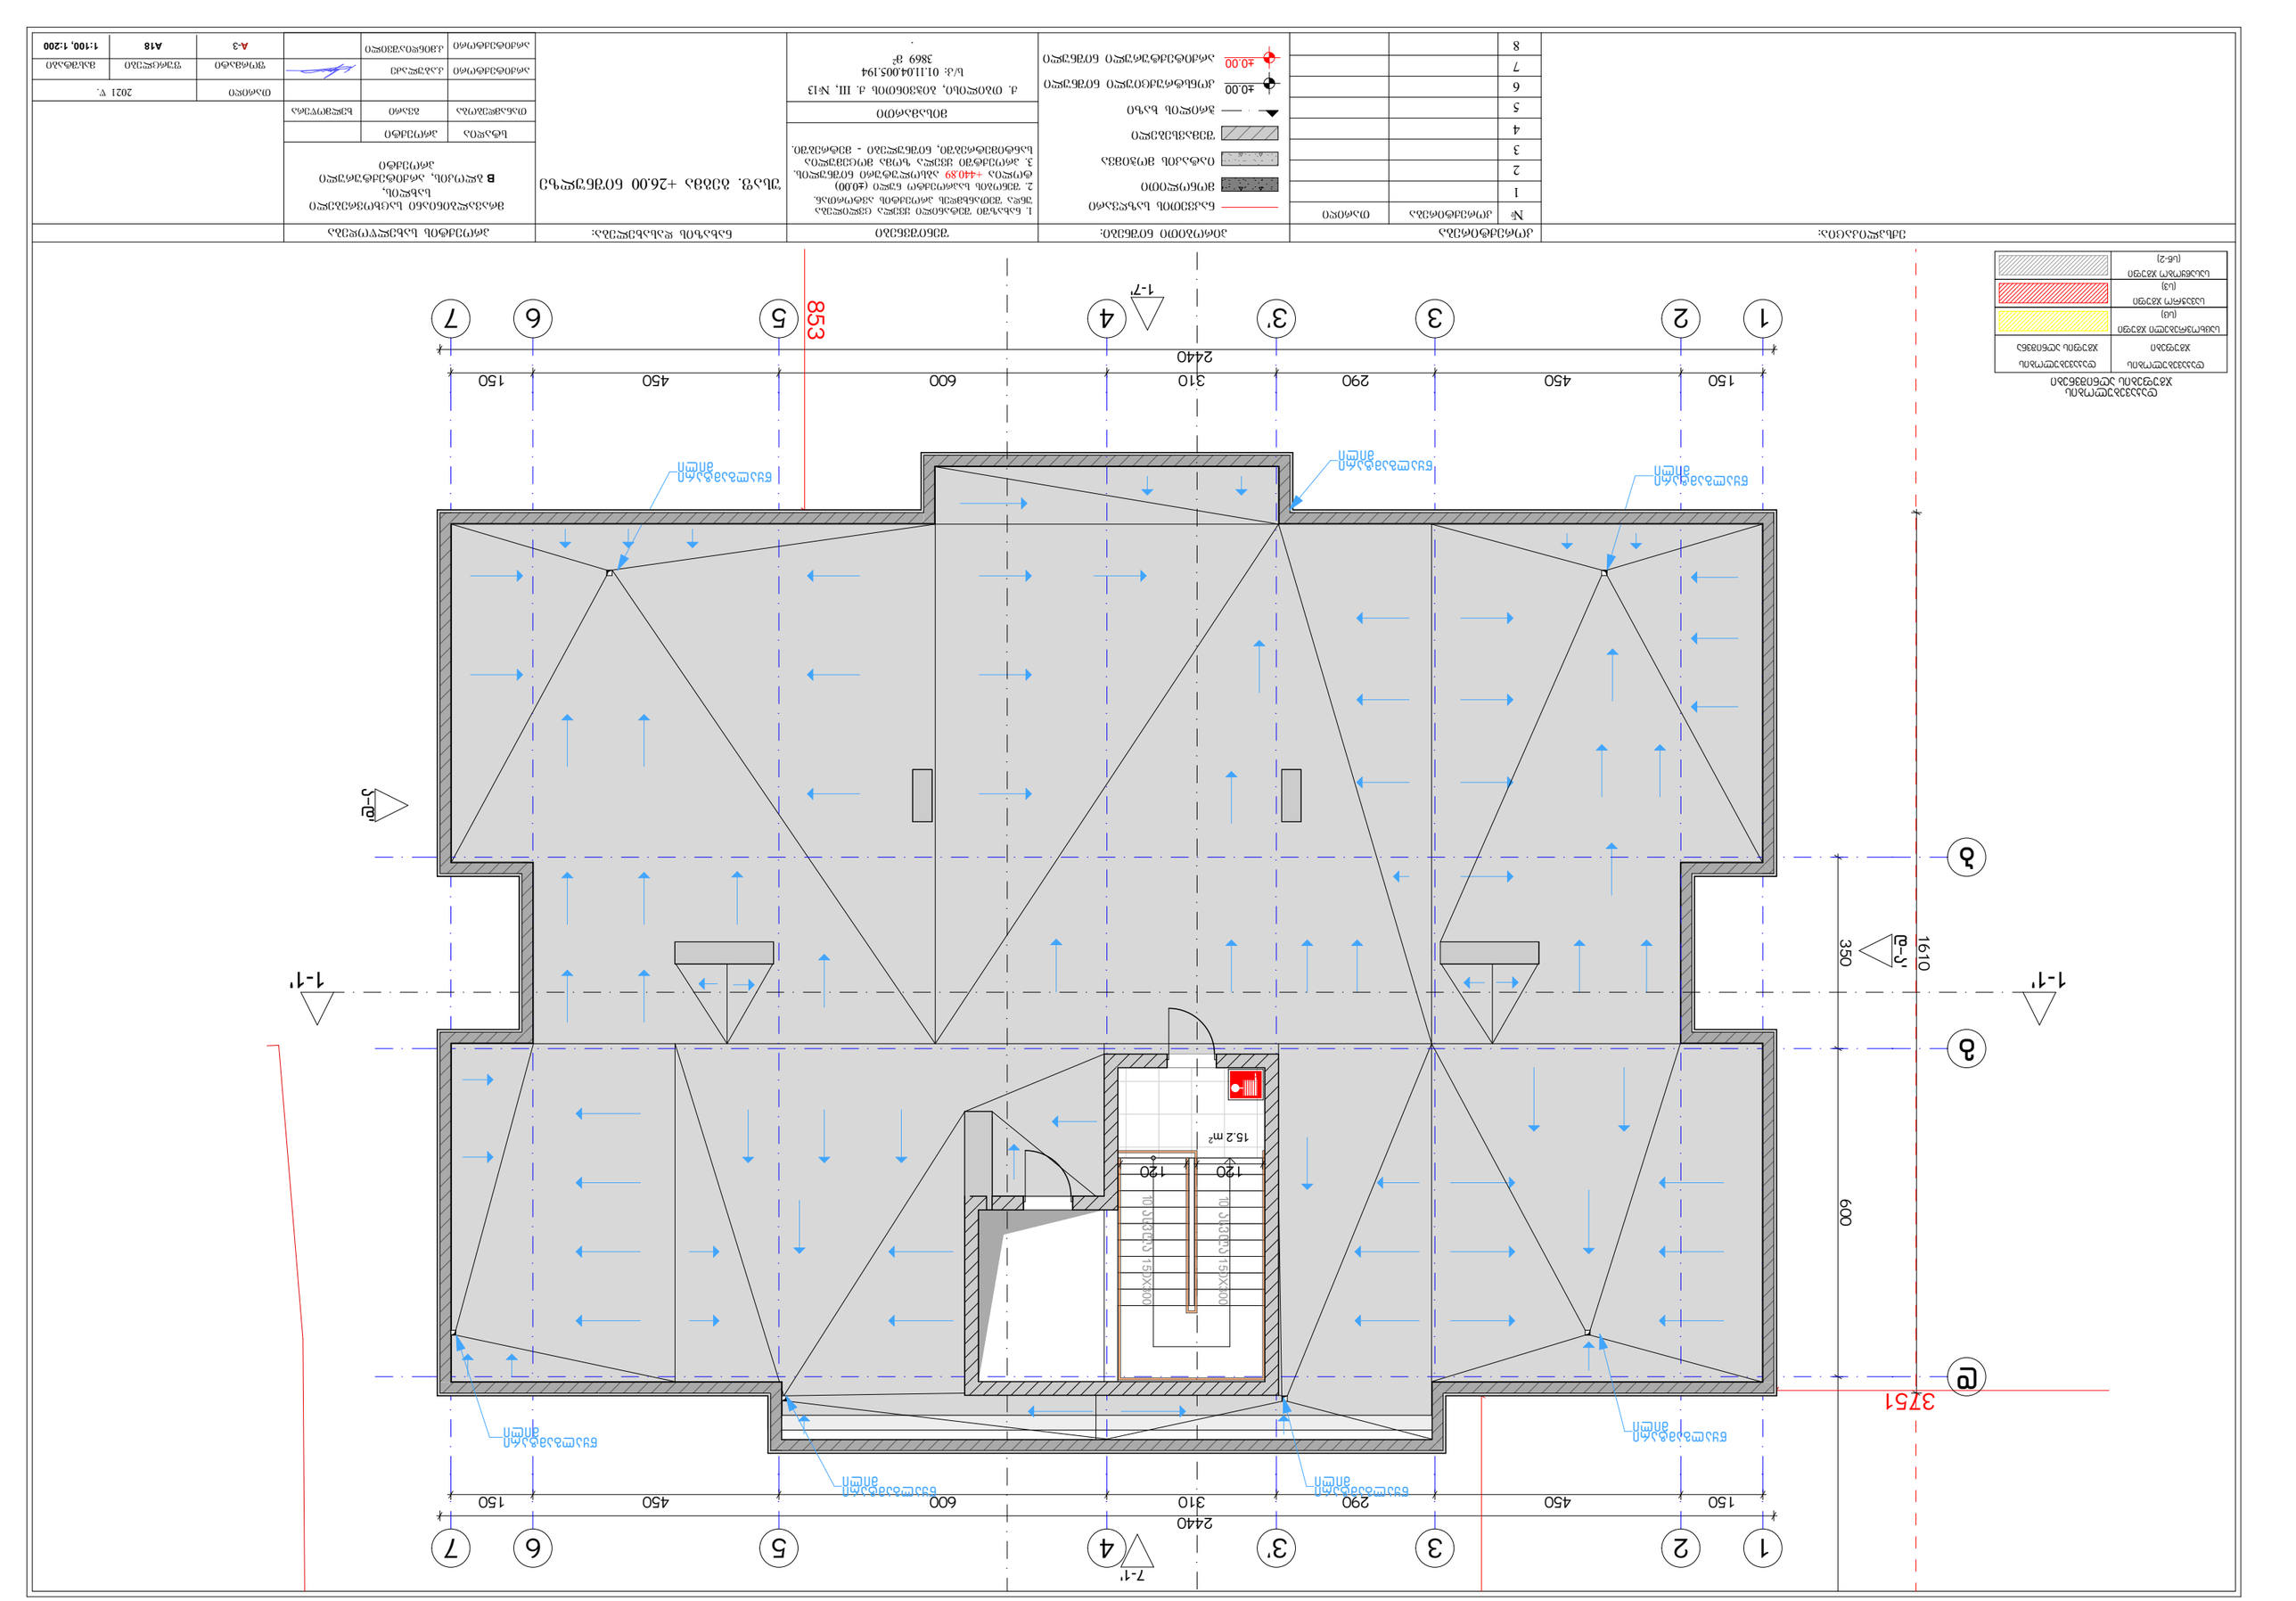

Условные обозначения

Существующие конструкции	
Конструкции, подлежащие демонтажу	
Конструкции, подлежащие усилению (Ус-2)	

Экспликация помещений

№	Наименование	Площадь, м²
1	Тамбур	15.2

Ведомость отделки помещений

№	Наименование	Площадь, м²	Потолок	Стены	Пол	Плинтус
1	Тамбур	15.2	Окраска водоэмульсионная	Керамическая плитка	Керамогранит	Керамогранит

Ведомость перемычек

Марка	Сечение	Кол.	Примечание
ПР-1	2ПБ 13-37-п	1	

Ведомость перегородок

Марка	Сечение	Кол.	Примечание
ПГ-1	120 мм	1	

Ведомость дверных блоков

Марка	Сечение	Кол.	Примечание
ДВ-1	1200×2100	1	

Ведомость окон

Марка	Сечение	Кол.	Примечание
ОК-1	1500×1200	1	

Ведомость ворот

Марка	Сечение	Кол.	Примечание
ВР-1	2400×2100	1	

Ведомость ограждений

Марка	Сечение	Кол.	Примечание
ОГ-1	1000×1200	1	

Ведомость лестниц

Марка	Сечение	Кол.	Примечание
Л-1	1200×2800	1	

Ведомость пандусов

Марка	Сечение	Кол.	Примечание
П-1	1200×3000	1	

Ведомость площадок

Марка	Сечение	Кол.	Примечание
ПЛ-1	1200×1000	1	

Ведомость ступеней

Марка	Сечение	Кол.	Примечание
С-1	300×150	10	

Ведомость подоконников

Марка	Сечение	Кол.	Примечание
ПД-1	1500×200	1	

Ведомость фундаментов

Марка	Сечение	Кол.	Примечание
Ф-1	1200×1200	1	

Ведомость балок

Марка	Сечение	Кол.	Примечание
Б-1	200×400	1	

Ведомость колонн

Марка	Сечение	Кол.	Примечание
К-1	400×400	1	

Ведомость ферм

Марка	Сечение	Кол.	Примечание
Ф-1	2400	1	

Ведомость прогонов

Марка	Сечение	Кол.	Примечание
П-1	200×400	1	

Ведомость связей

Марка	Сечение	Кол.	Примечание
С-1	100×100	1	

Ведомость настилов

Марка	Сечение	Кол.	Примечание
Н-1	1200×3000	1	

Ведомость ограждений кровли

Марка	Сечение	Кол.	Примечание
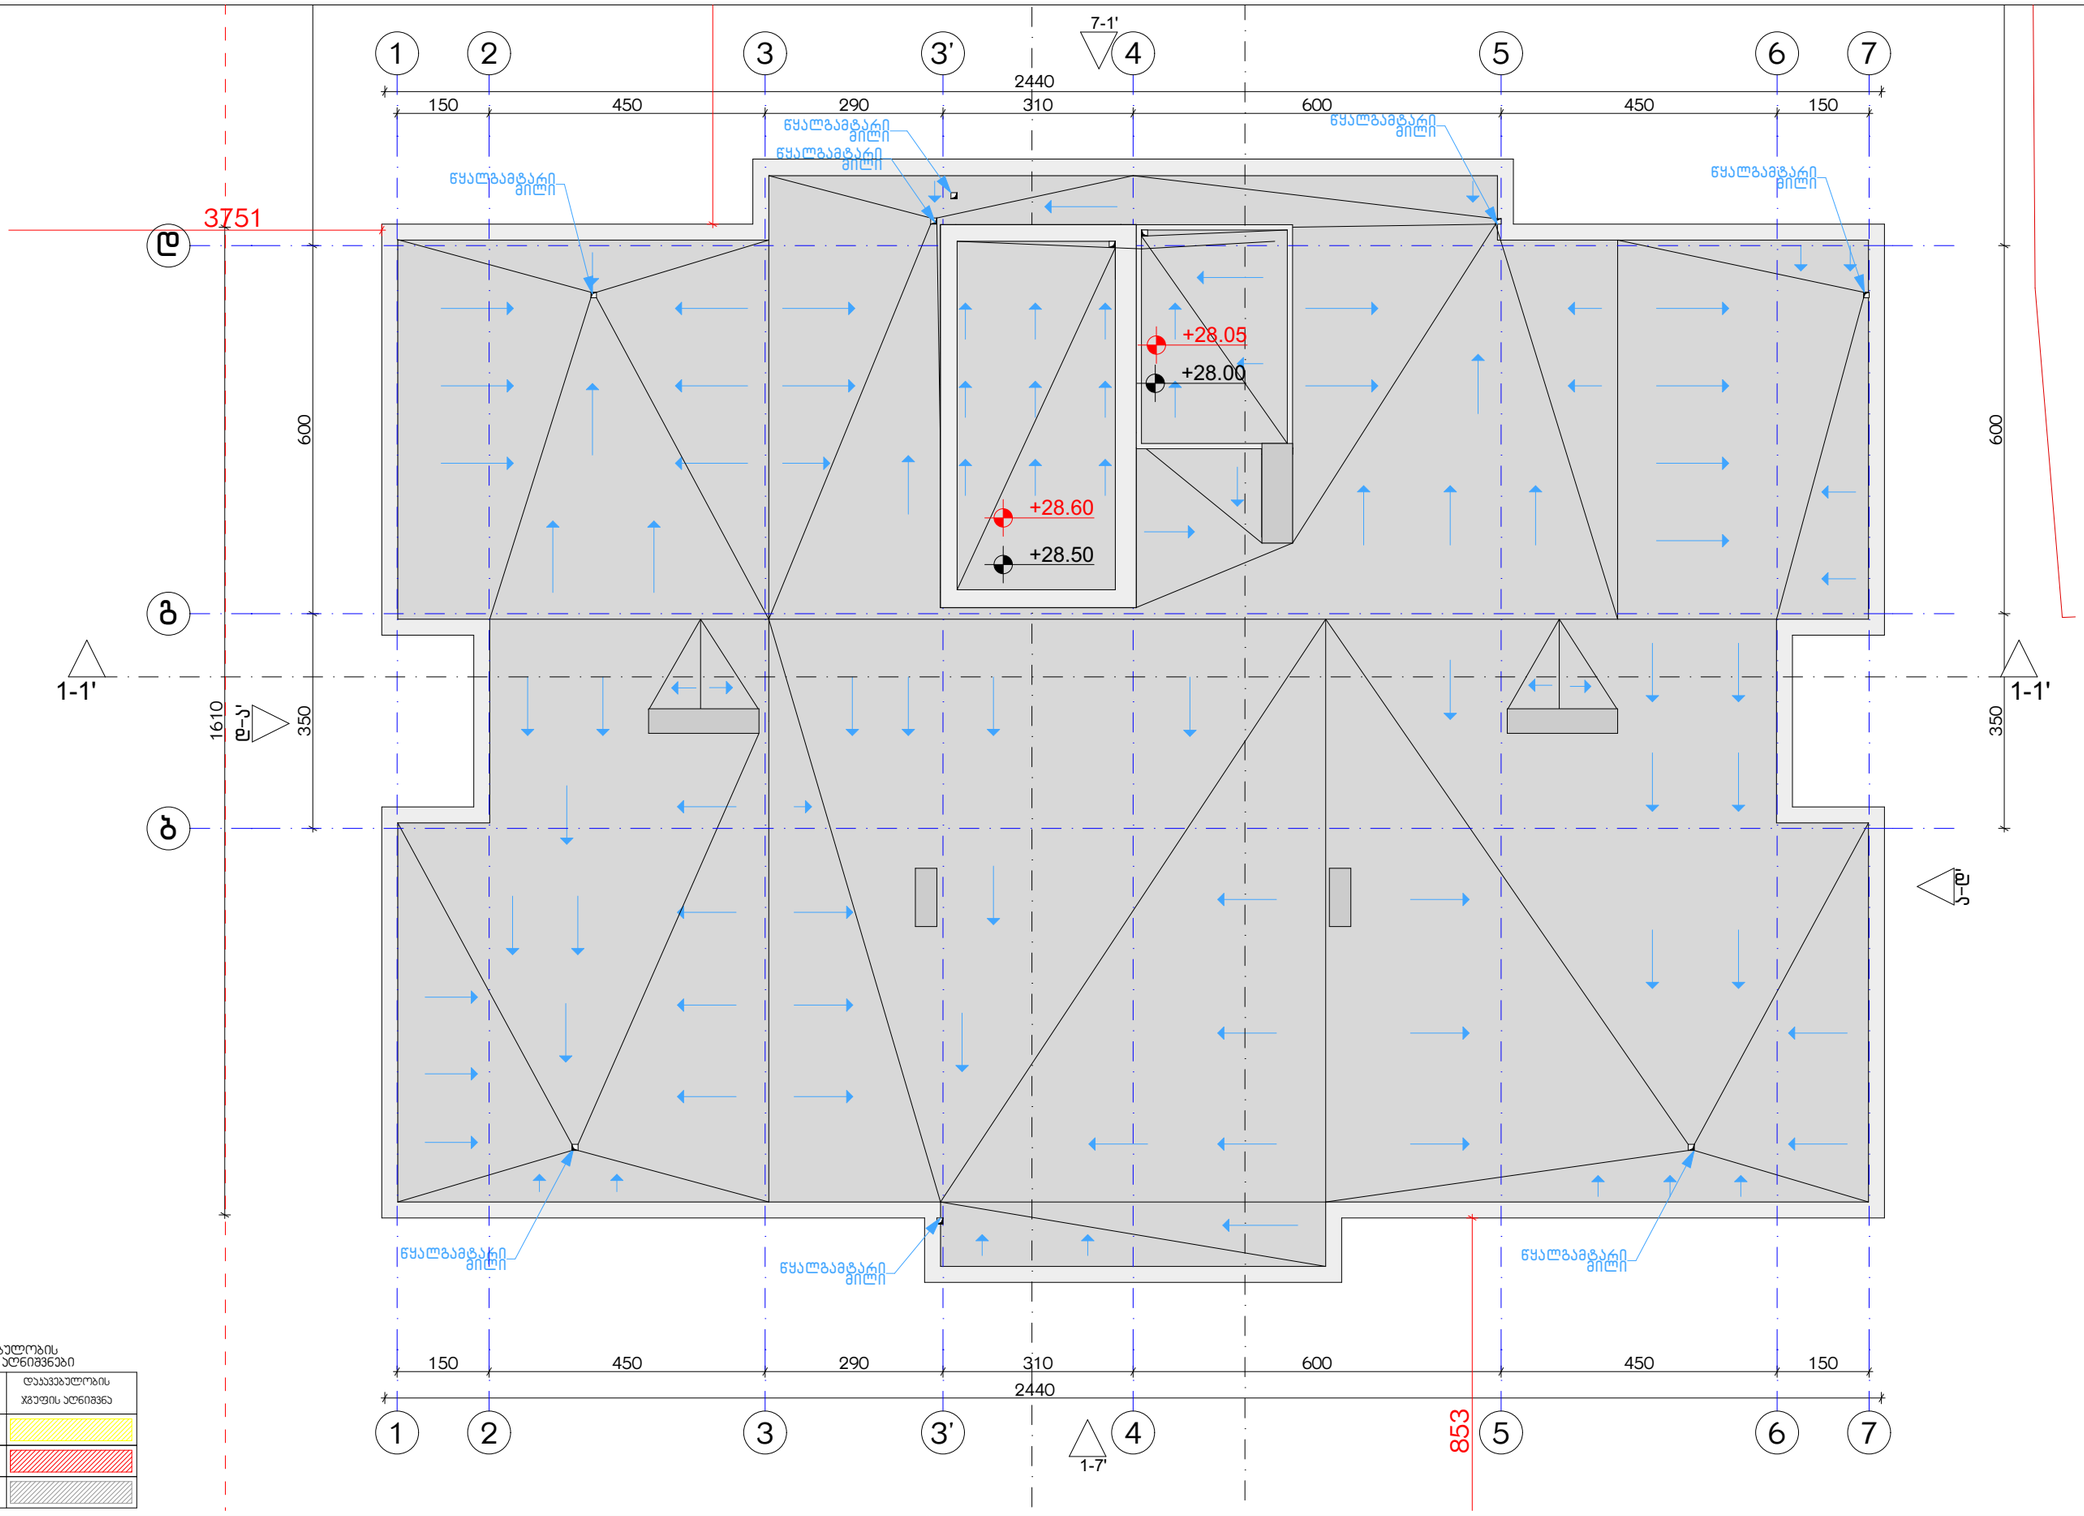

დაკავებულობის ხმეების აღნიშვნები

დაკავებულობის ხმეები	დაკავებულობის ხმეების აღნიშვნა
საცხოვრებელი ხმეები (ს3)	
საჯარო ხმეები (ს3)	
სასაწყობო ხმეები (ს6-2)	

ექსპლიკაცია:

კორექტირება

№	კორექტირება	თარიღი
1		
2		
3		
4		
5		
6		
7		
8		

პირობითი ნიშნები:

- ნაკვეთის საზღვარი
- მოცოლითი
- იატაკის მოპირკეთება
- შემავსებელი
- ჭრილის ხაზი
- ±0.00 კონსტრუქციული ნიშნული
- ±0.00 არქიტექტურული ნიშნული

შენიშვნები

1. ნახაზში შეტანილი ცვლილება უნდა შეთანხმდეს პროექტის ავტორთან.
2. შენობის საპროექტო ნული (±0.00) ტოლია +440.89 აბსოლუტური ნიშნულის.
3. პროექტში ყველა ზომა მოცემულია სანტიმეტრებში, ნიშნულები - მეტრებში.

მისამართი

ქ. თბილისი, ბიჭვინთის ქ. III, №13

ს/კ: 01.11.04.005.194

3869 მ²

.

ნახაზის დასახელება:

შსაფ. სახურავის გეგმა +28.60 ნიშნულზე

პროექტის სახელწოდება

მრავალბინიანი საცხოვრებელი სახლის, **B** ბლოკის, არქიტექტურული პროექტი

სტადია	პროექტი	
თანამდებობა	გვარი	ხელმოწერა
არქიტექტორი	ა.აბულაძე	
არქიტექტორი	ა.მინდიაშვილი	

თარიღი 2021 წ.

ფორმატი	ფურცლები	მასშტაბი
A-3	A19	1:100, 1:200

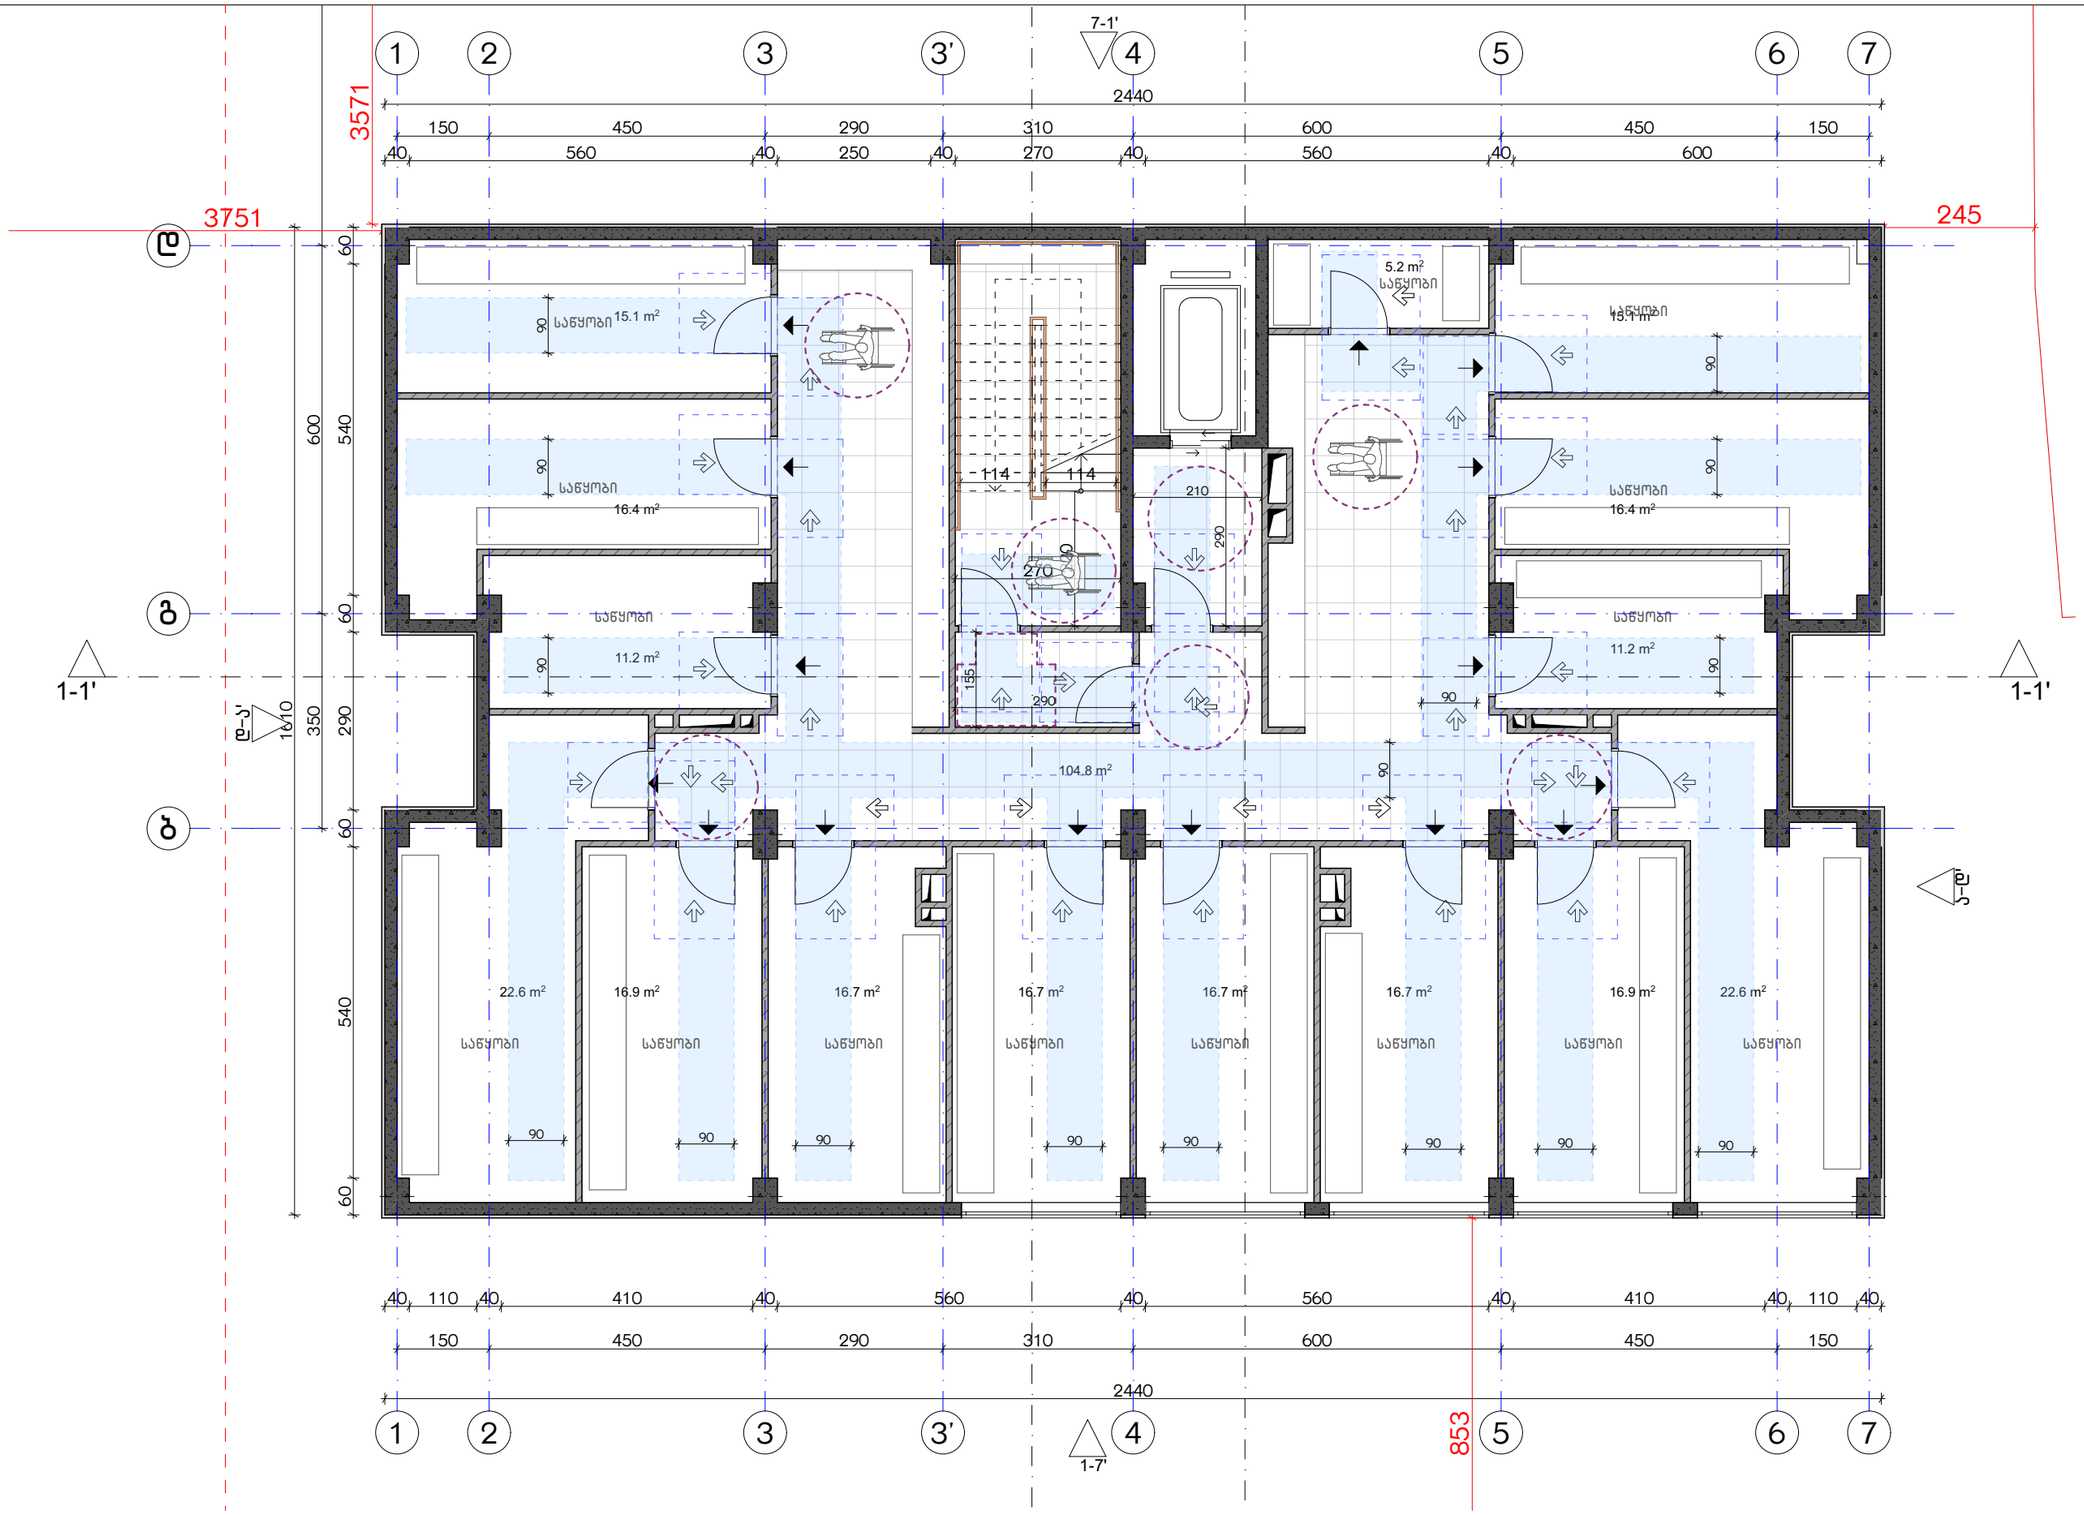

ექსპლიკაცია:

კორექტირება

№	კორექტირება	თარიღი
1		
2		
3		
4		
5		
6		
7		
8		

პირობითი ნიშნები:

- ნაკვეთის საზღვარი
- მონოლითი
- იატაკის მოჭიმვა
- შემავსებელი
- ჭრილის ხაზი
- ±0.00 კონსტრუქციული ნიშნული
- ±0.00 არქიტექტურული ნიშნული

შენიშვნები

1. ნახაზში შეტანილი ყველა ცვლილება უნდა შეთანხმდეს პროექტის ავტორთან.
2. შენობის საპროექტო ნული (±0.00) ტოლია +440.89 აბსოლუტური ნიშნულის.
3. პროექტში ყველა ზომა მოცემულია სანტიმეტრებში, ნიშნულები - მეტრებში.

მისამართი

ქ. თბილისი, ბიჭვინთის ქ. III, №13
ს/კ: 01.11.04.005.194
3869 მ²

ნახაზის დასახელება:

მისაწვდომობის გეგმა -3.00 ნიშნულზე

პროექტის სახელწოდება

მრავალბინიანი საცხოვრებელი სახლის,
B ბლოკის, არქიტექტურული პროექტი

სტადია	პროექტი	
თანამდებობა	გვარი	ხელმოწერა
არქიტექტორი	კაბულაძე	
არქიტექტორი	ქ.მინდიაშვილი	

თარიღი	2021 წ.	
ფურცლები	ფურცლები	მასშტაბი
A-3	A20	1:100

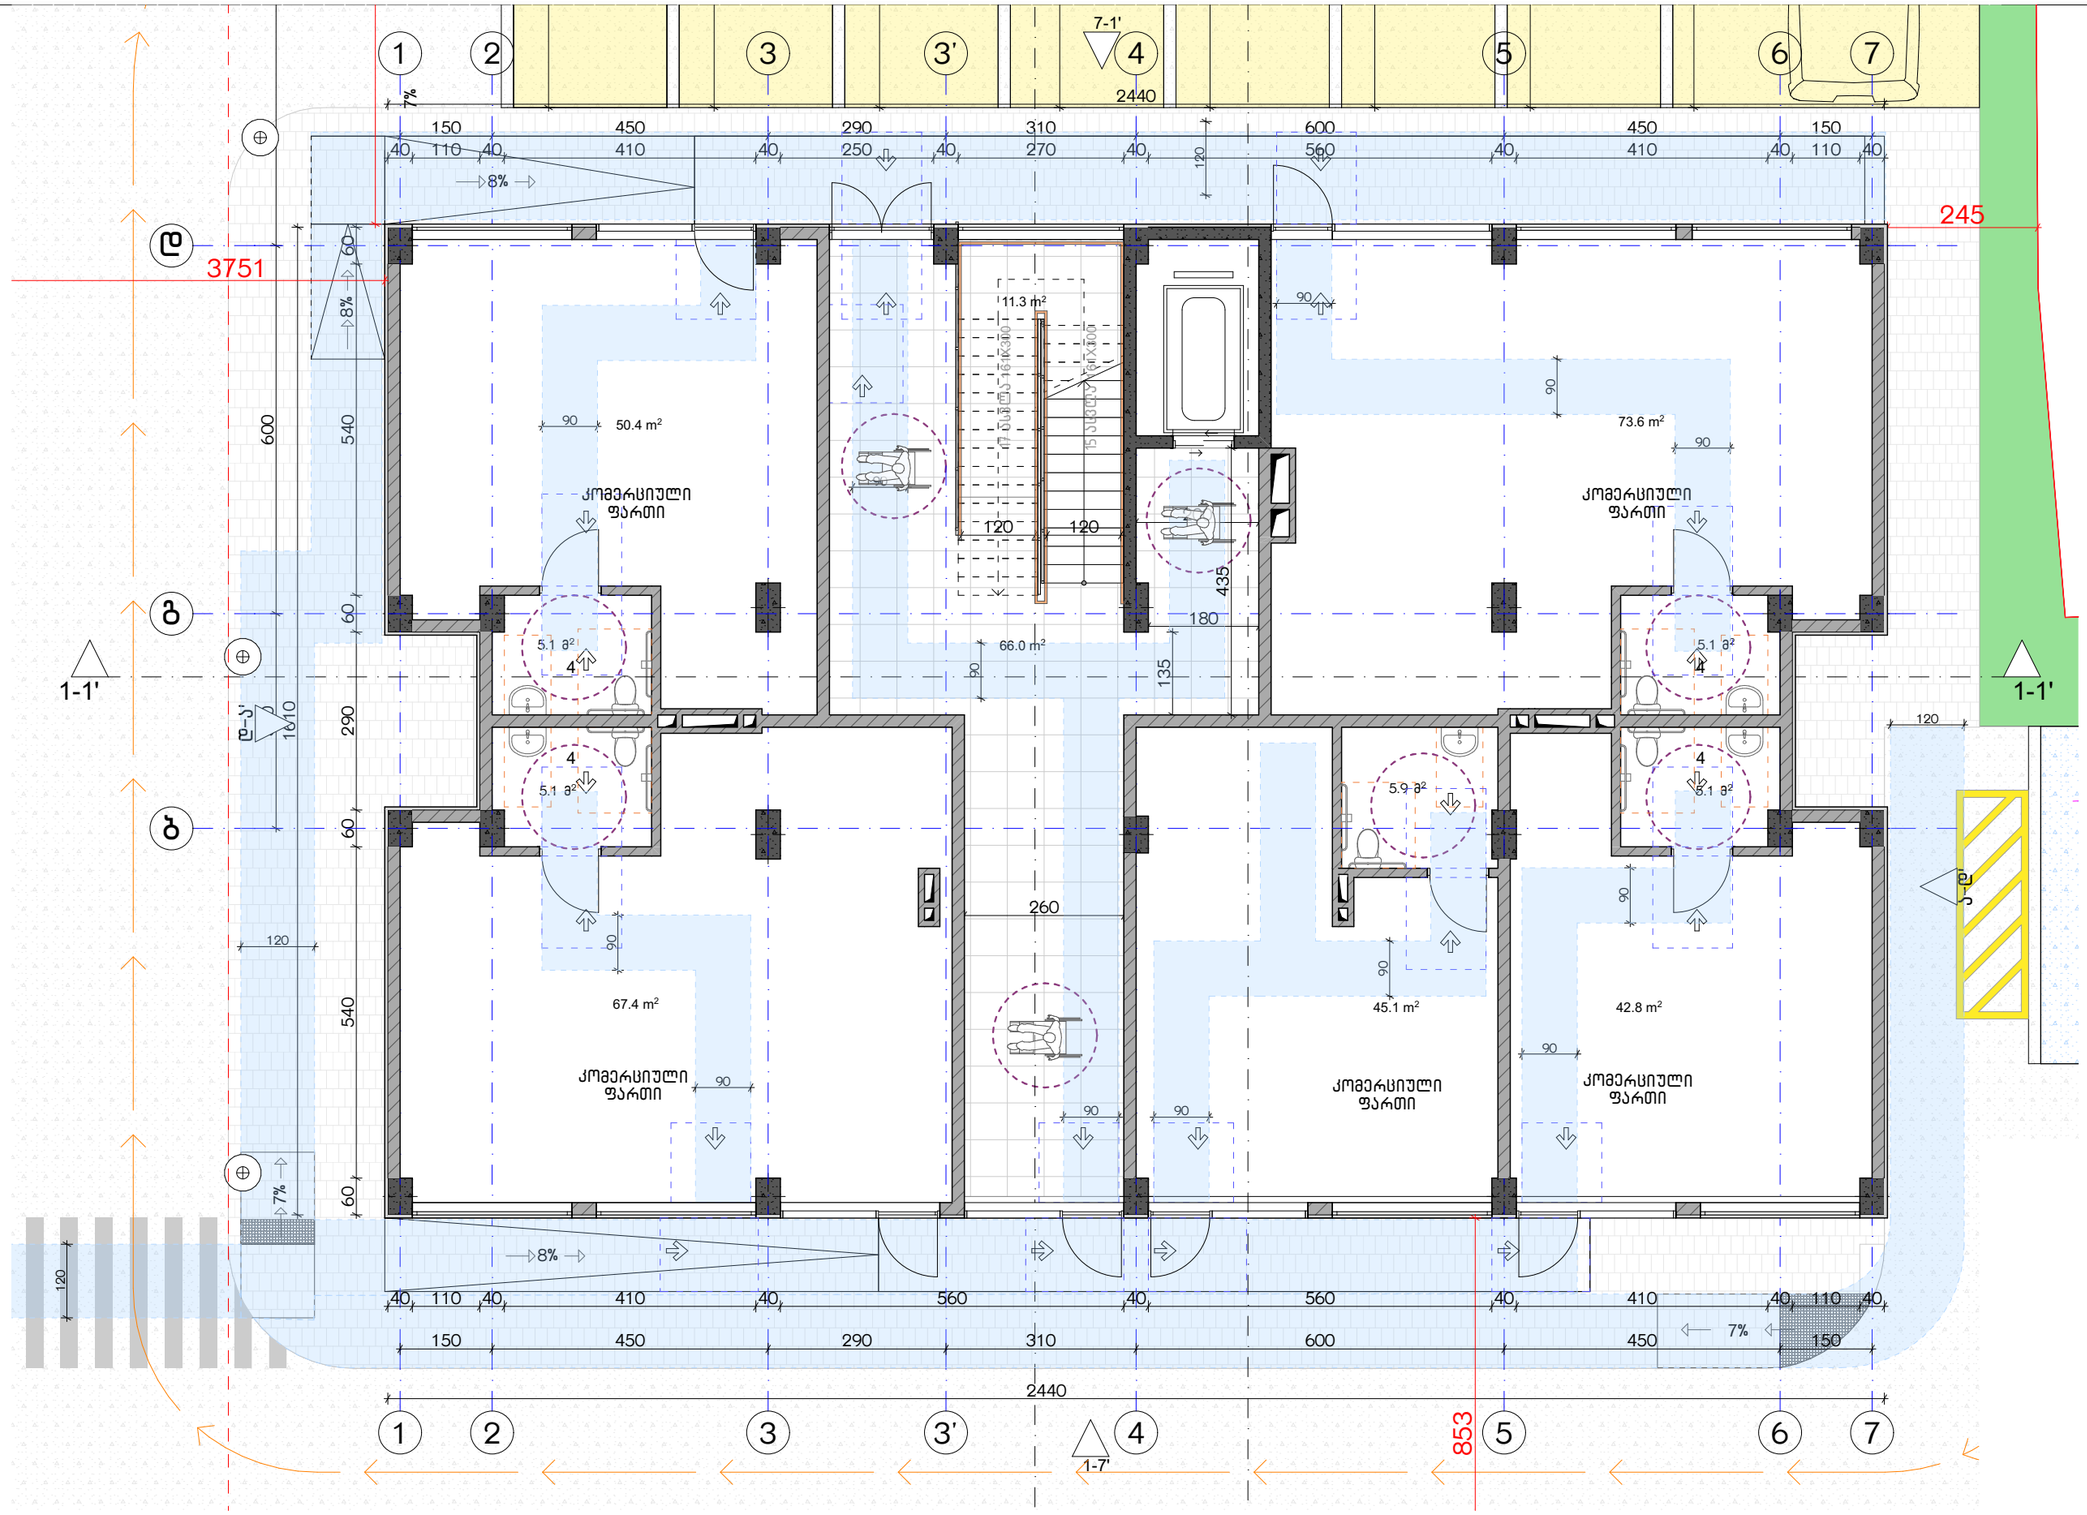

ექსპლიკაცია:

კორექტირება

№	კორექტირება	თარიღი
1		
2		
3		
4		
5		
6		
7		
8		

პირობითი ნიშნები:

- ნაკვეთის საზღვარი
- მონოლითი
- იატაკის მოჯიმვა
- შემავსებელი
- ჭრილის ხაზი
- ±0.00 კონსტრუქციული ნიშნული
- ±0.00 არქიტექტურული ნიშნული

შენიშვნები

1. ნახაზში შეტანილი ცვლა ცვლილება უნდა შეთანხმდეს პროექტის ავტორთან.
2. შენობის საპროექტო ნული (±0.00) ტოლია +440.89 აბსოლუტური ნიშნულის.
3. პროექტში ცვლა ზომა მოცემულია სანტიმეტრებში, ნიშნულები - მეტრებში.

მისამართი

ქ. თბილისი, ბებვინთის ქ. III, №13
ს/კ: 01.11.04.005.194
3869 მ²

ნახაზის დასახელება:

მისაწვდომობის გეგმა 0.00 ნიშნულზე

პროექტის სახელწოდება

მრავალბინიანი საცხოვრებელი სახლის,
B ბლოკის, არქიტექტურული პროექტი

სტადია	პროექტი	
თანამდებობა	გვარი	ხელმოწერა
არქიტექტორი	კ.აბულაძე	
არქიტექტორი	ქ.მინდიაშვილი	

თარიღი 2021 წ.

ფურცლის	ფურცლების	მასშტაბი
A-3	A21	1:100

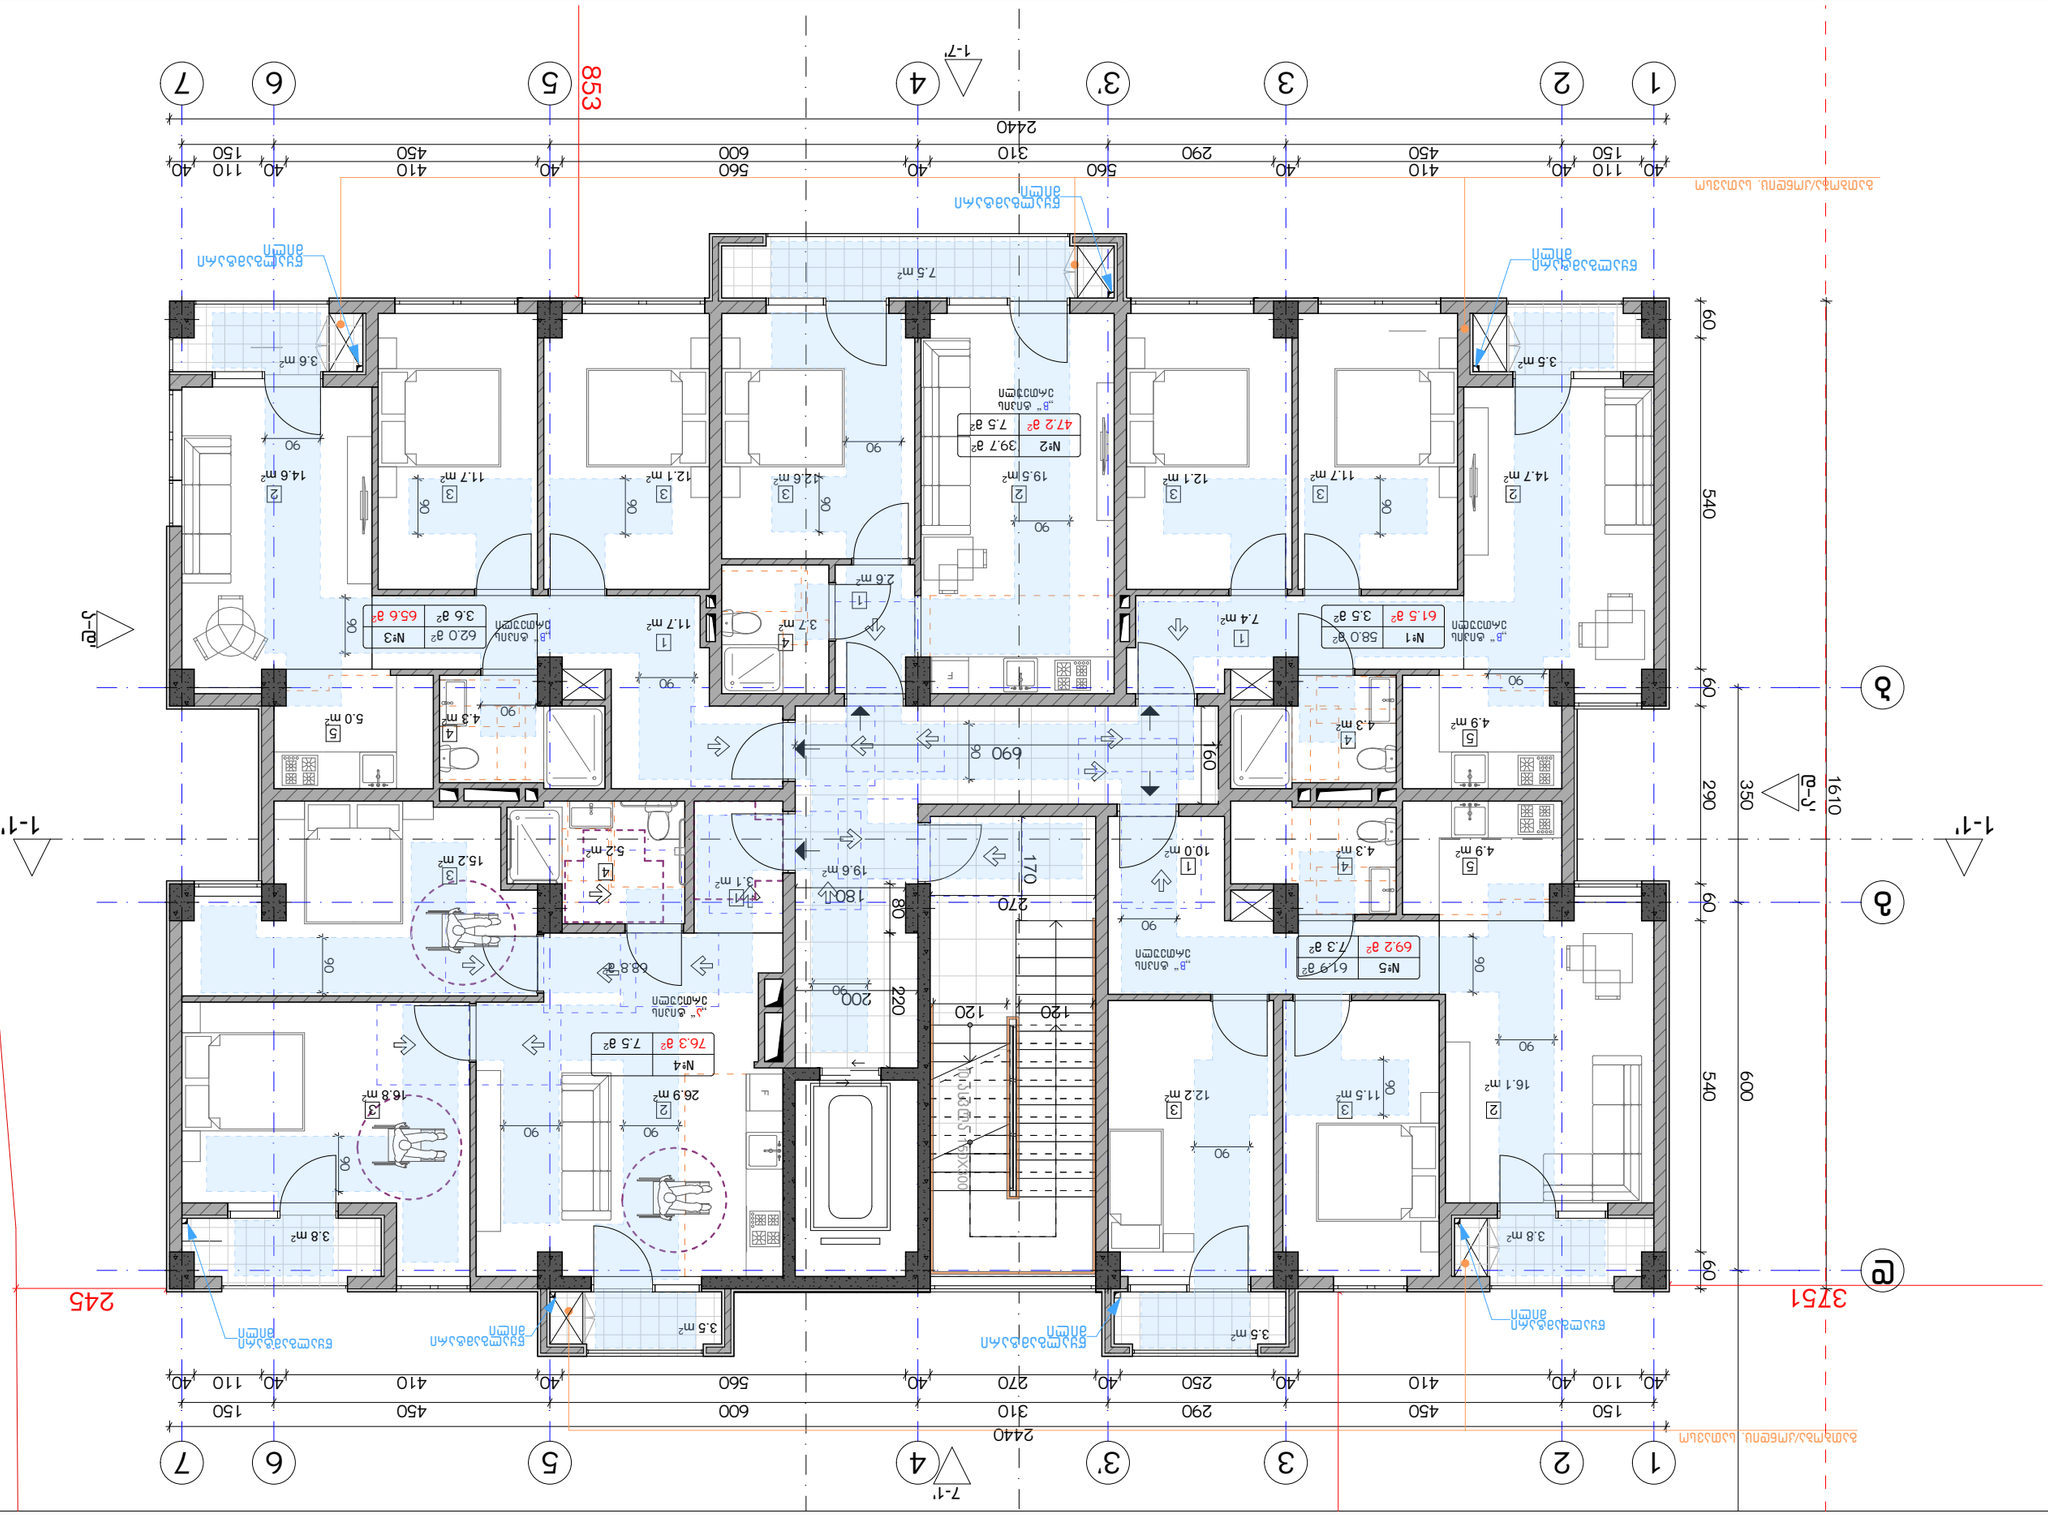
1
2
3
3'
4
5
6
7
1-7'
2440
853
3751
245
а
б
в
1-1'
г-г'
д-д'
1610
540
600
60
290
350
7-1'
Вид А
Вид Б
Вид В
Вид Г
Вид Д
Вид Е
Вид Ж
Вид З
Вид И
Вид К
Вид Л
Вид М
Вид Н
Вид О
Вид П
Вид Р
Вид С
Вид Т
Вид У
Вид Ф
Вид Х
Вид Ц
Вид Ч
Вид Ш
Вид Щ
Вид Э
Вид Ю
Вид Я
Вид 1
Вид 2
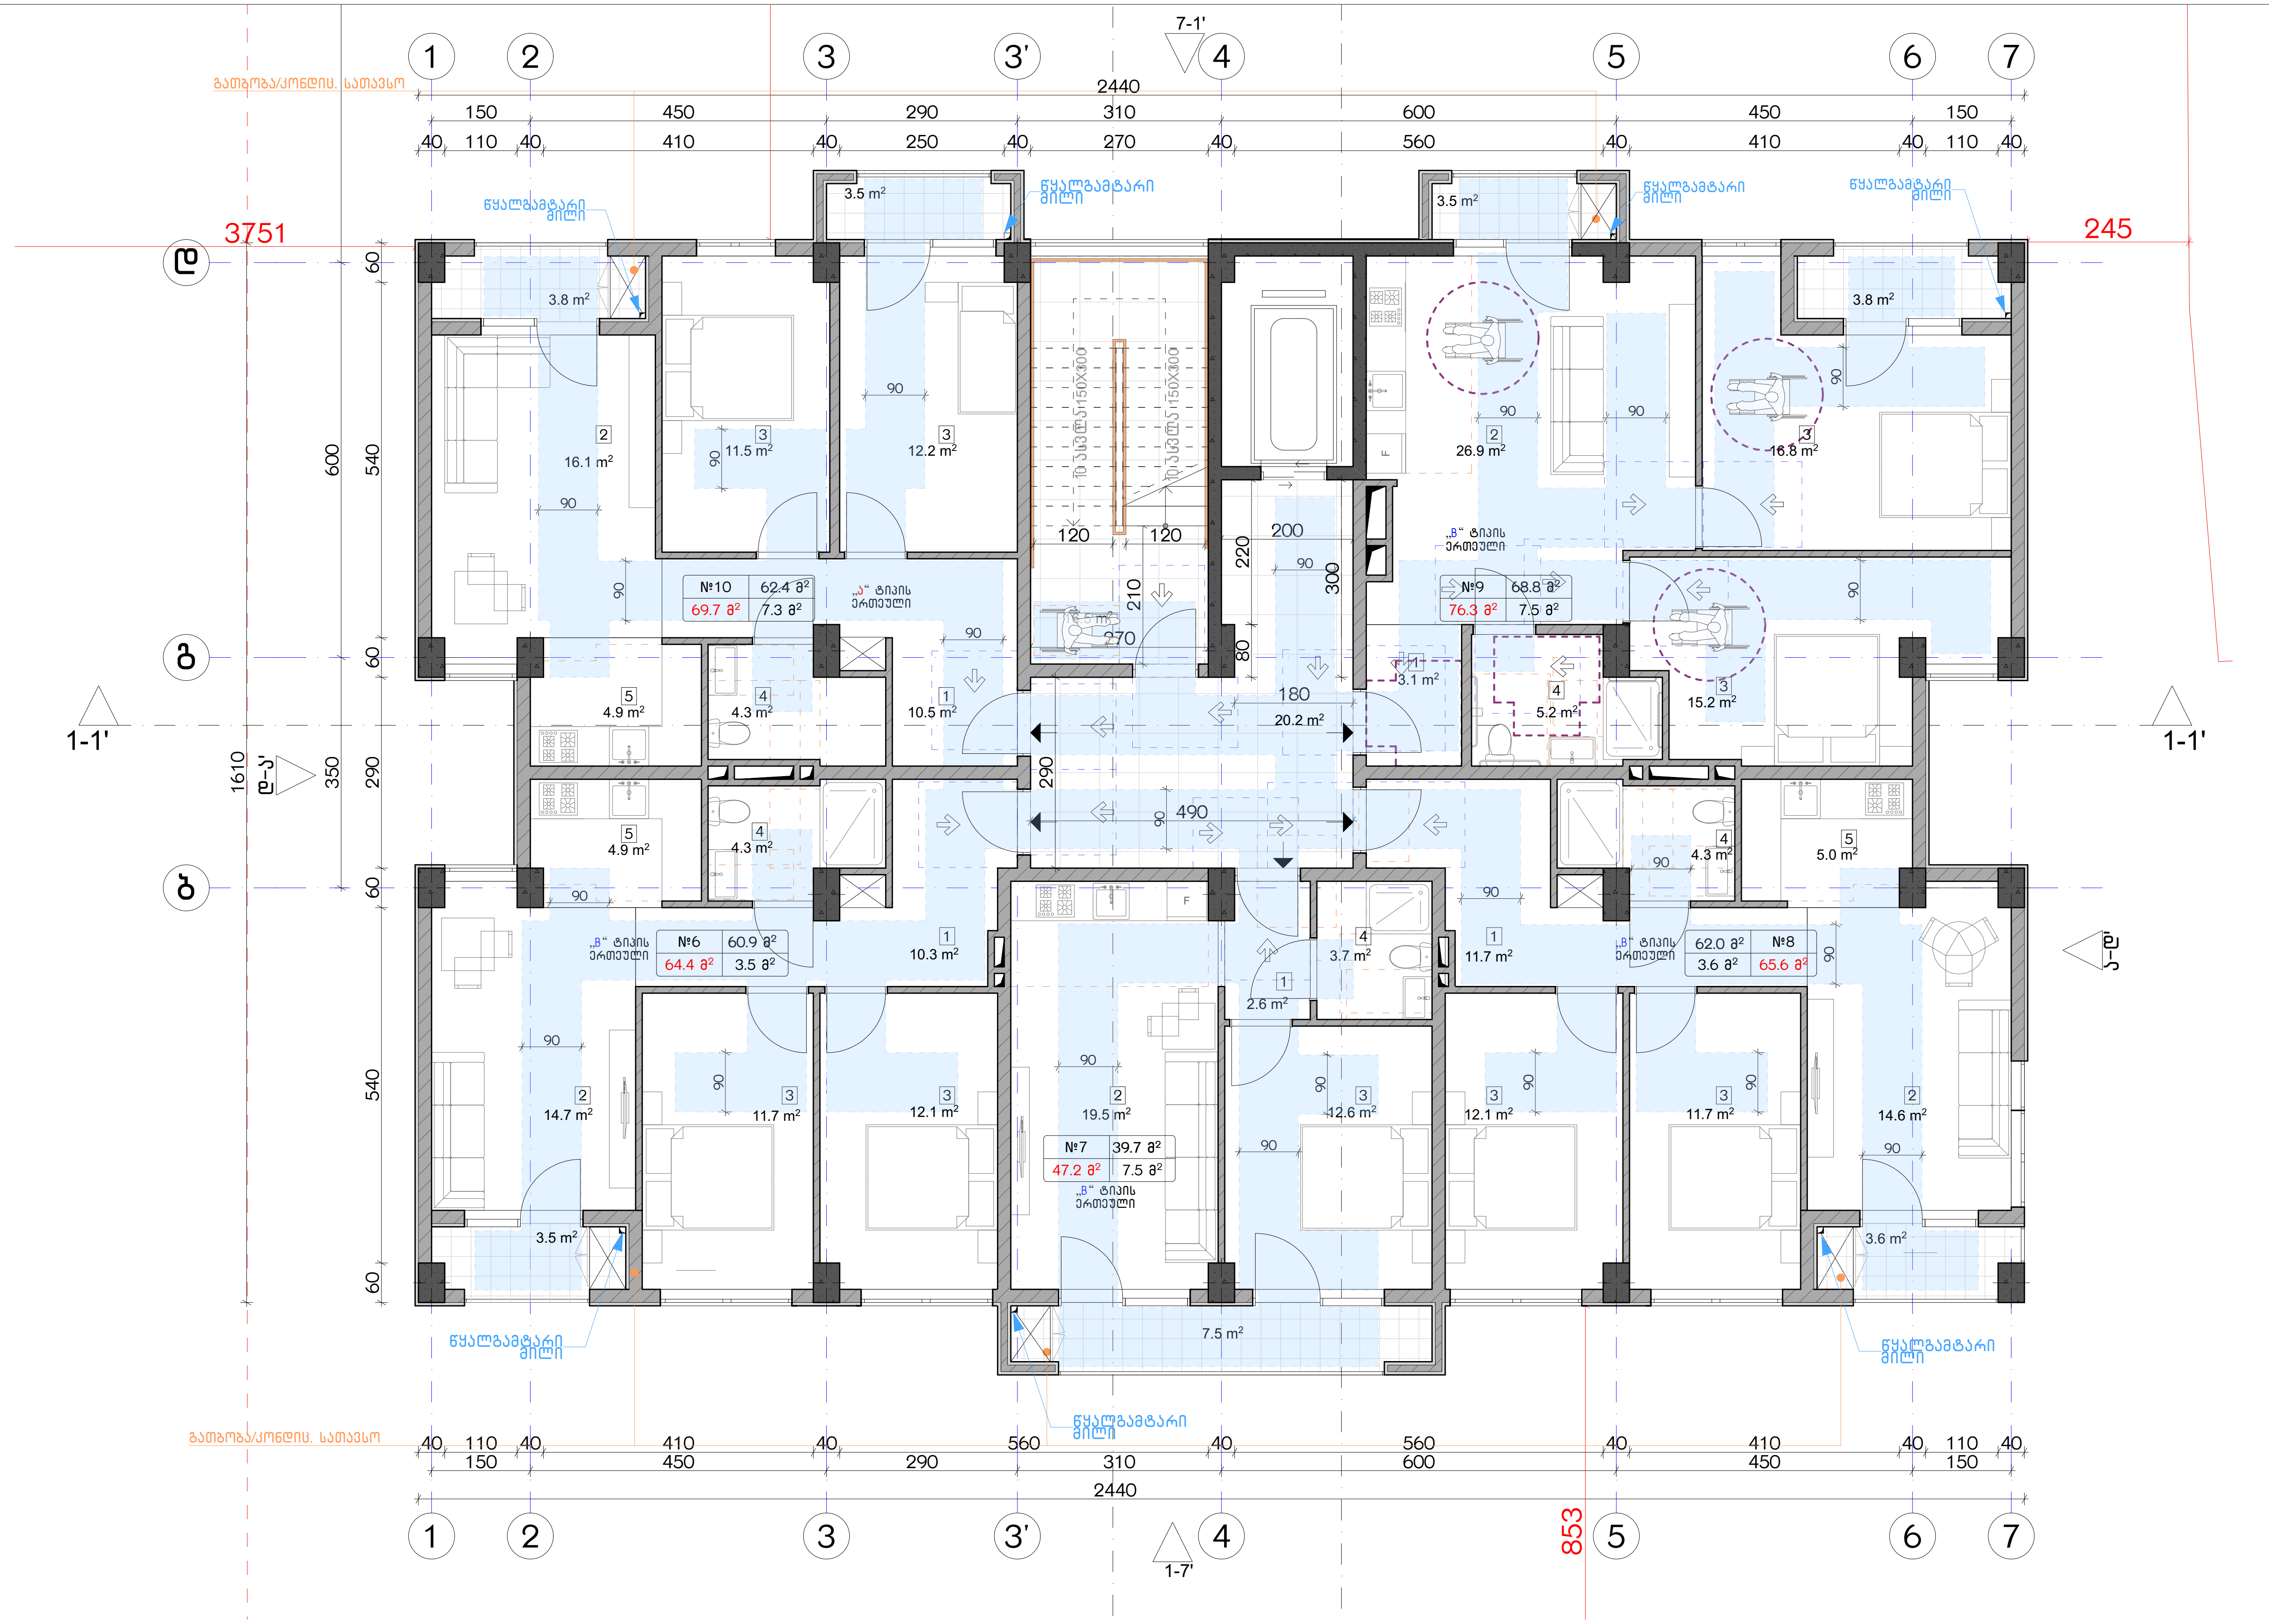

ექსპლიკაცია:

კორექტირება

№	კორექტირება	თარიღი
1		
2		
3		
4		
5		
6		
7		
8		

პირობითი ნიშნები:

- ნაკვეთის საზღვარი
- მონოლითი
- იატაკის მოჭიმვა
- შემავსებელი
- ჭრილის ხაზი
- ±0.00 კონსტრუქციული ნიშნული
- ±0.00 არქიტექტურული ნიშნული

შენიშვნები

1. ნახაზში შეტანილი ყველა ცვლილება უნდა შეთანხმდეს პროექტის ავტორთან.
2. შენობის საპროექტო ნული (±0.00) ტოლია +440.89 აბსოლუტური ნიშნულის.
3. პროექტში ყველა ზომა მოცემულია სანტიმეტრებში, ნიშნულები - მეტრებში.

მისამართი

ქ. თბილისი, ბიჭვინთის ქ. III, №13
ს/კ: 01.11.04.005.194
3869 მ²

ნახაზის დასახელება:

მისაწვდომობის გეგმა +8.00 ნიშნულზე

პროექტის სახელწოდება

მრავალბინიანი საცხოვრებელი სახლის, B ბლოკის, არქიტექტურული პროექტი

სტადია	პროექტი	
თანამდებობა	გვარი	ხელმოწერა
არქიტექტორი	კ.აბულაძე	
არქიტექტორი	კ.მინდიაშვილი	

თარიღი	2021 წ.	
ფორმატი	ფურცლები	მასშტაბი
A-3	A23	1:100

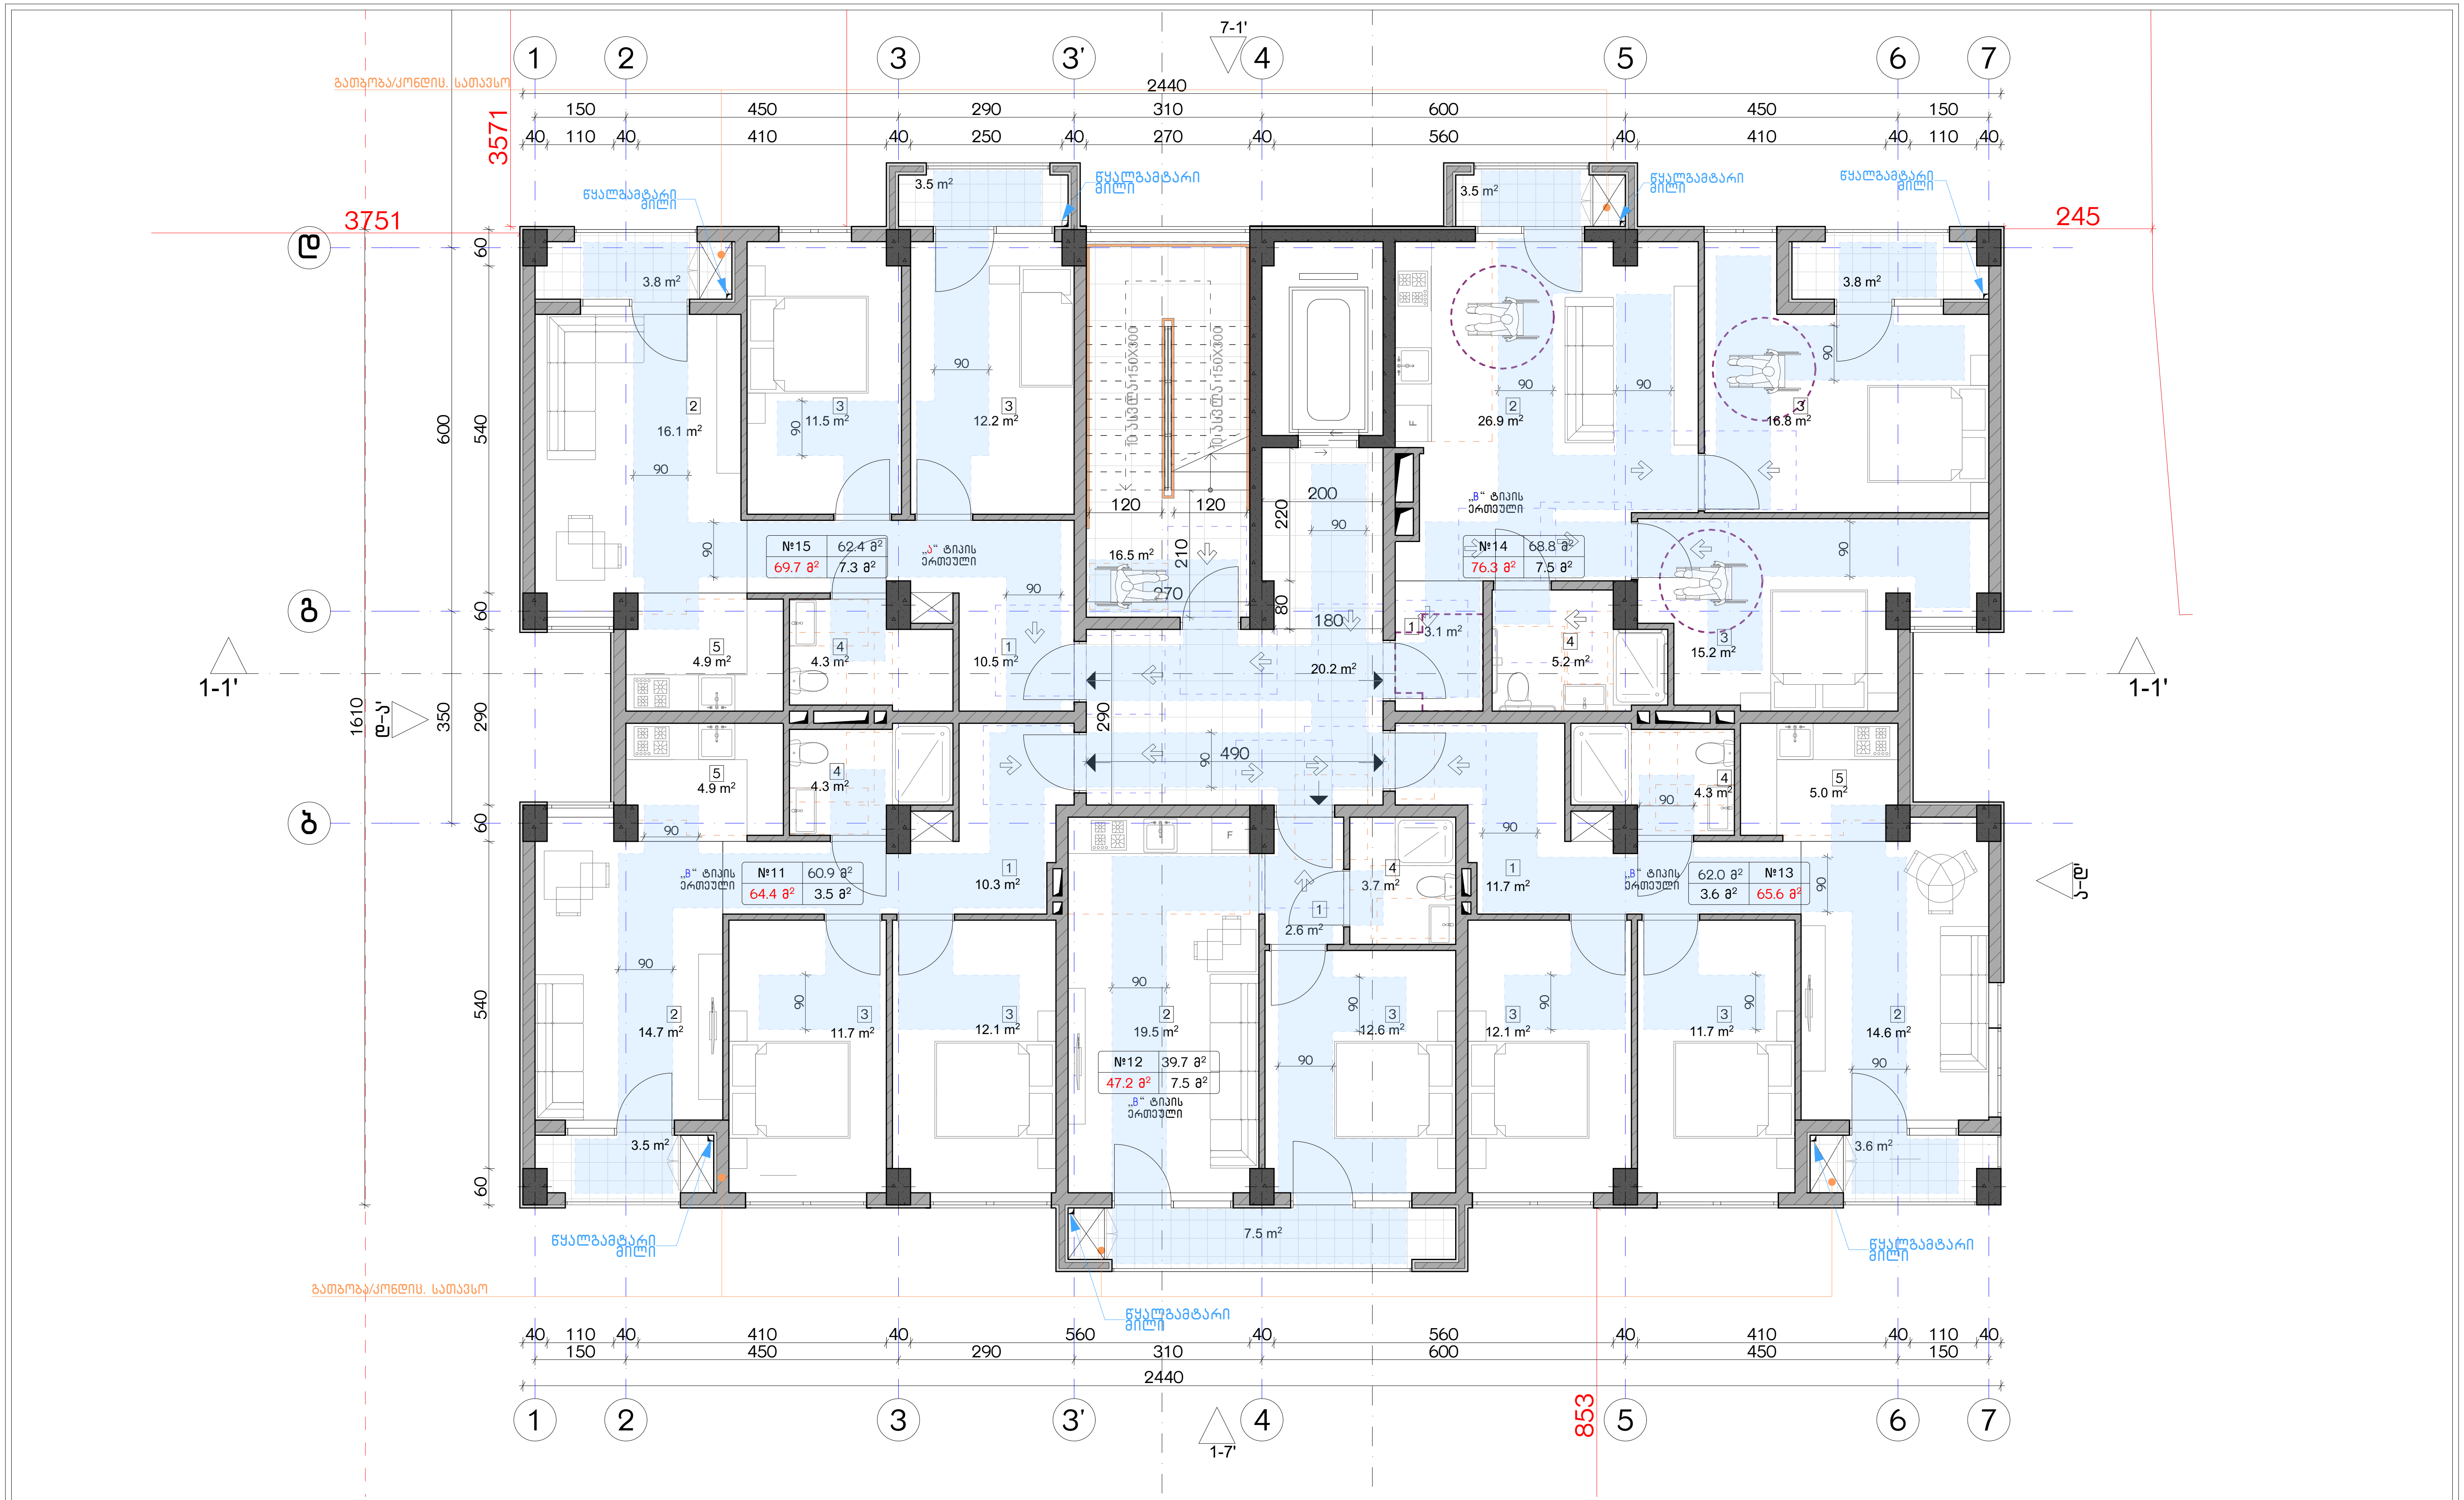

ექსპლიკაცია:	კორექტირება		
	№	კორექტირება	თარიღი
	1		
	2		
	3		
	4		
	5		
	6		
	7		
	8		

პირობითი ნიშნები:

- ნაკვეთის საზღვარი
- მონოლითი
- იატაკის მოჭიმვა
- შემავსებელი
- ჭრილის ხაზი
- ±0.00 კონსტრუქციული ნიშნული
- ±0.00 არქიტექტურული ნიშნული

შენიშვნები

1. ნახაზში შეტანილი ყველა ცვლილება უნდა შეთანხმდეს პროექტის ავტორთან.
2. შენობის საპროექტო ნული (±0.00) ტოლია +440.89 აბსოლუტური ნიშნულის.
3. პროექტში ყველა ზომა მოცემულია სანტიმეტრებში, ნიშნულები - მეტრებში.

მისამართი

ქ. თბილისი, ბიჭვინთის ქ. III, №13
ს/კ: 01.11.04.005.194
3869 მ²

ნახაზის დასახელება:

მისაწვდომობის გეგმა +11.00 ნიშნულზე

პროექტის სახელწოდება

მრავალბინიანი საცხოვრებელი სახლის, B ბლოკის, არქიტექტურული პროექტი

სტადია	პროექტი				
თანამდებობა	გვარი	ხელმოწერა			
			თარიღი	2021 წ.	
არქიტექტორი	კ.აბულაძე	[signature]	ფორმატი	ფურცლები	მასშტაბი
არქიტექტორი	კ.მინდიაშვილი		A-3	A24	1:100

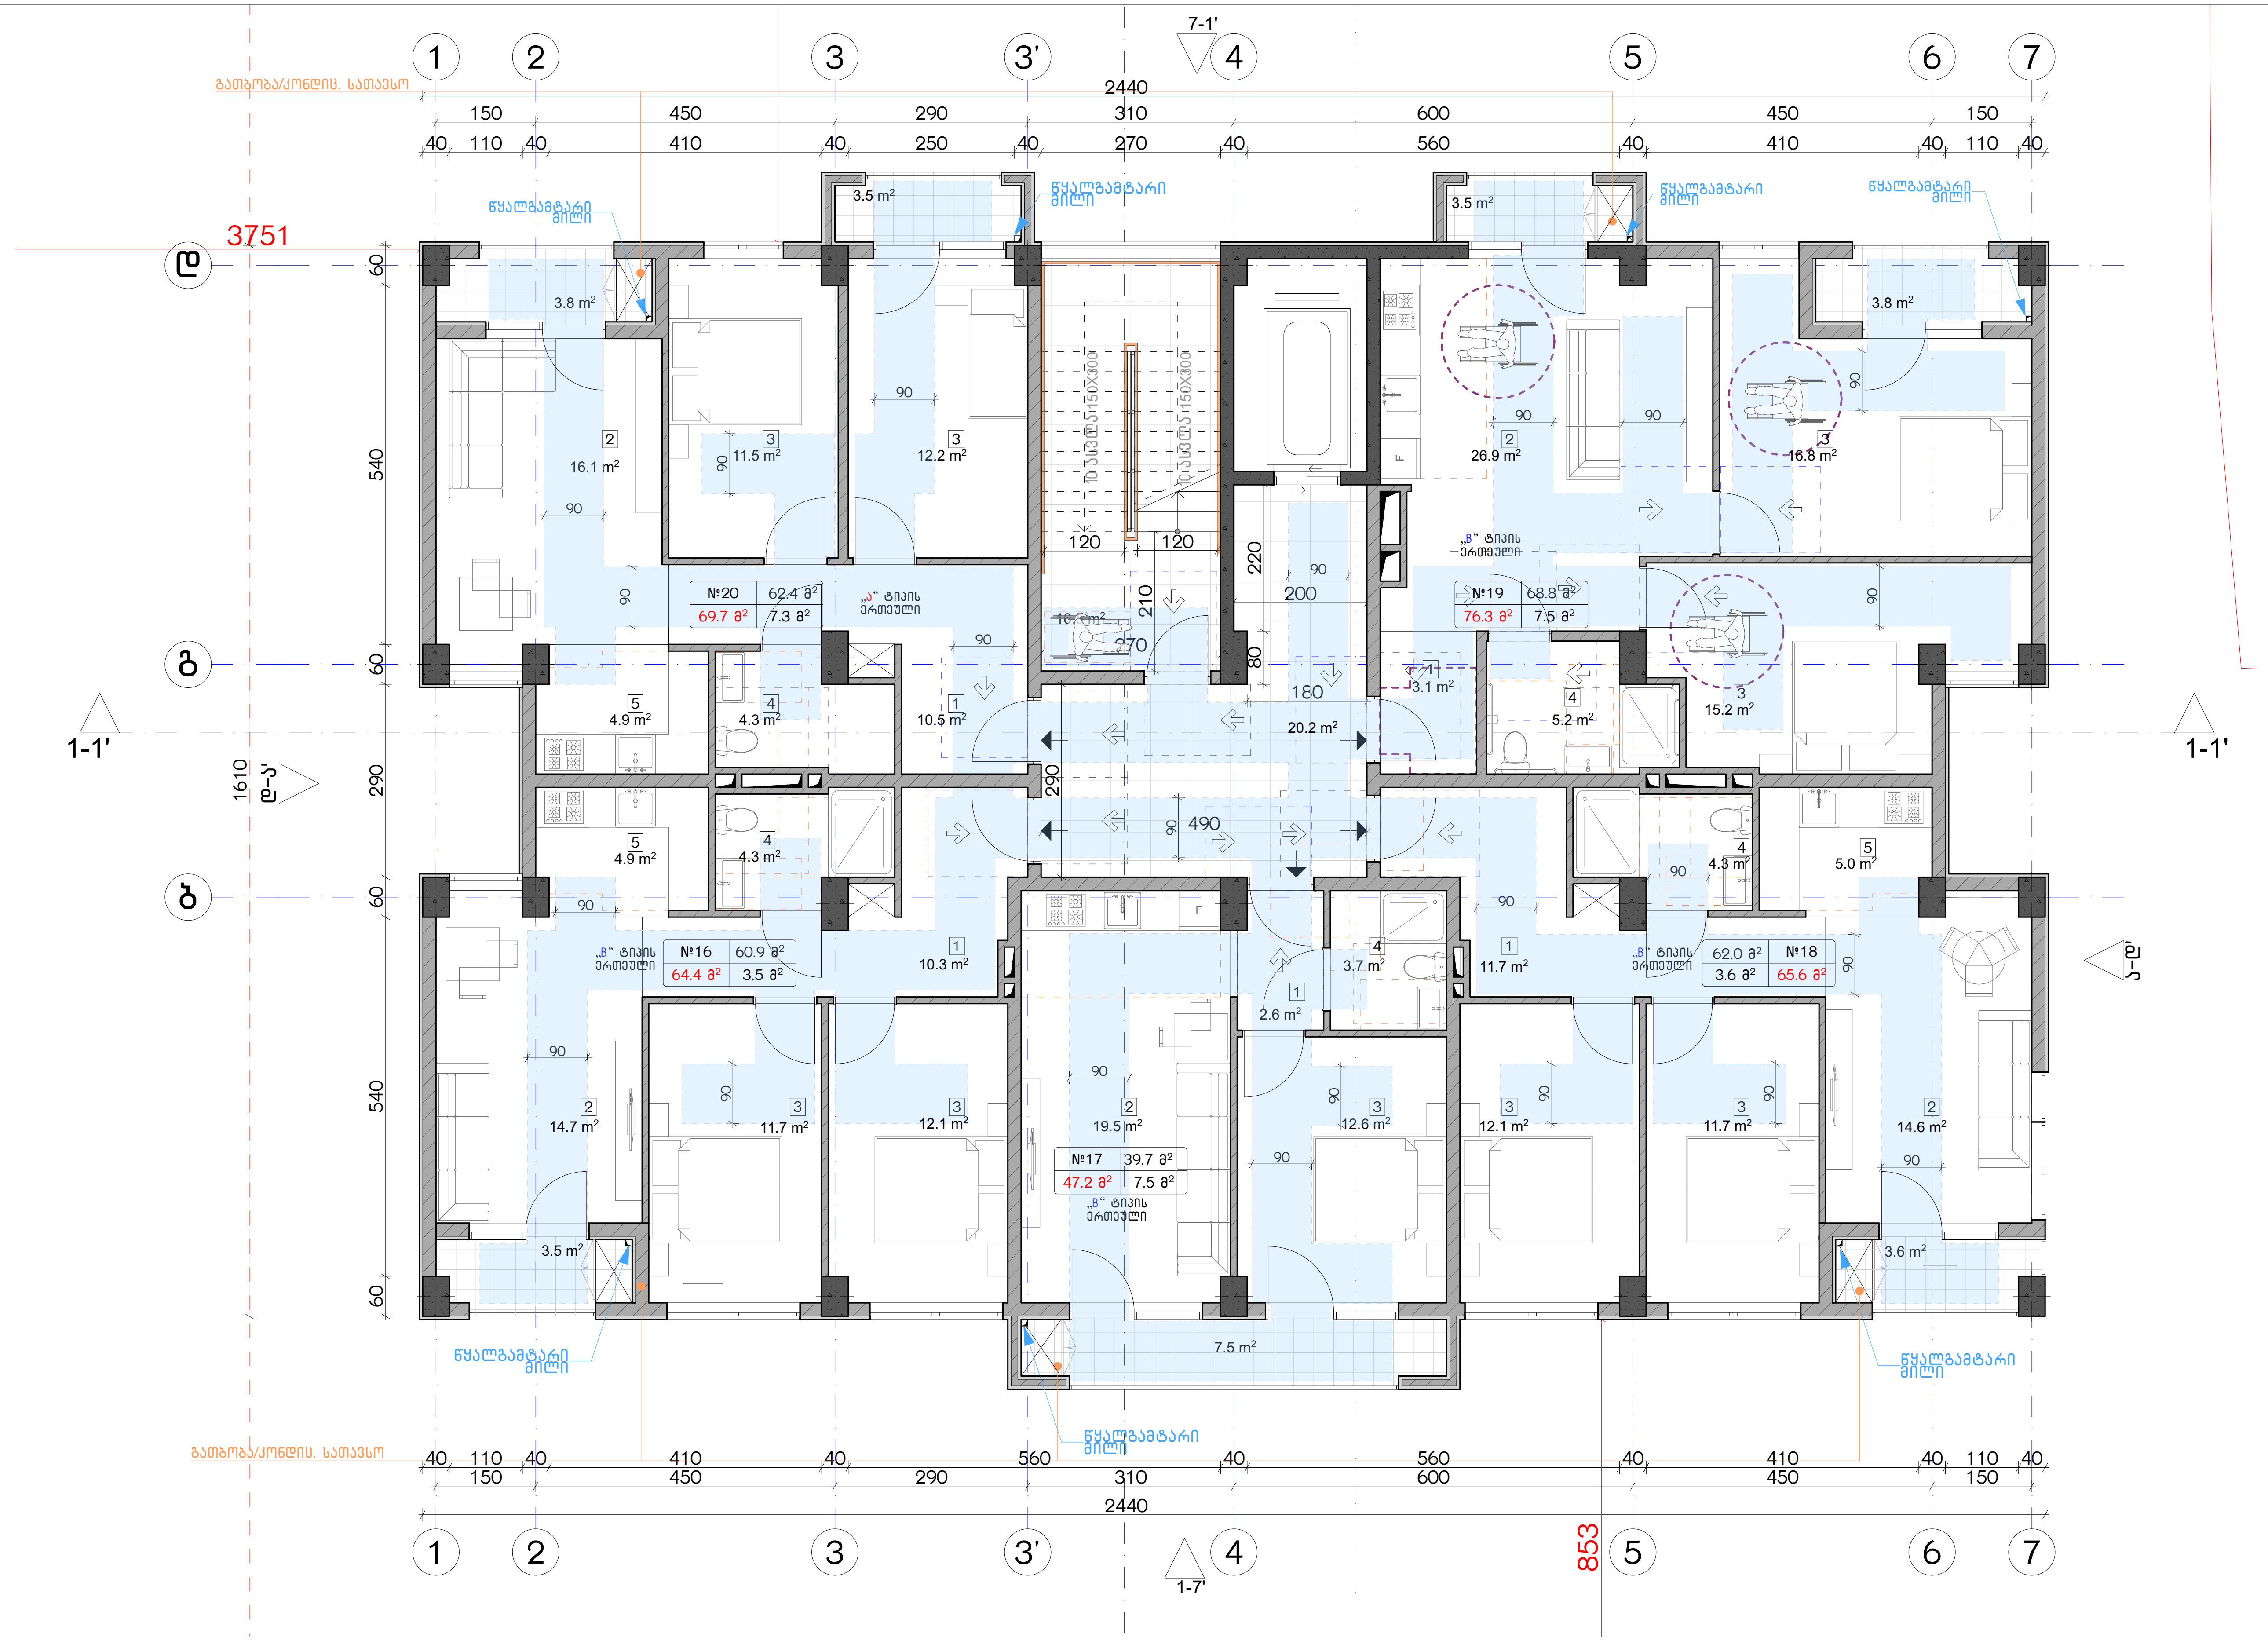

ექსპლიკაცია:

კორექტირება

№	კორექტირება	თარიღი
1		
2		
3		
4		
5		
6		
7		
8		

პირობითი ნიშნები:

- ნაკვეთის საზღვარი
- მონოლითი
- იატაკის მოჭიმვა
- შემავსებელი
- ჭრილის ხაზი
- ±0.00 კონსტრუქციული ნიშნული
- ±0.00 არქიტექტურული ნიშნული

შენიშვნები

1. ნახაზში შეტანილი ყველა ცვლილება უნდა შეთანხმდეს პროექტის ავტორთან.
2. შენობის საპროექტო ნული (±0.00) ტოლია +440.89 აბსოლუტური ნიშნულის.
3. პროექტში ყველა ზომა მოცემულია სანტიმეტრებში, ნიშნულები - მეტრებში.

მისამართი

ქ. თბილისი, ბიჭვინთის ქ. III, №13
ს/კ: 01.11.04.005.194
3869 მ²

ნახაზის დასახელება:

მისაწვდომობის გეგმა +14.00 ნიშნულზე

პროექტის სახელწოდება

მრავალბინიანი საცხოვრებელი სახლის, B ბლოკის, არქიტექტურული პროექტი

სტადია	პროექტი	
თანამდებობა	გვარი	ხელმოწერა
არქიტექტორი	კ.აბულაძე	
არქიტექტორი	კ.მინდიაშვილი	

თარიღი	2021 წ.	
ფორმატი	ფურცლები	მასშტაბი
A-3	A25	1:100

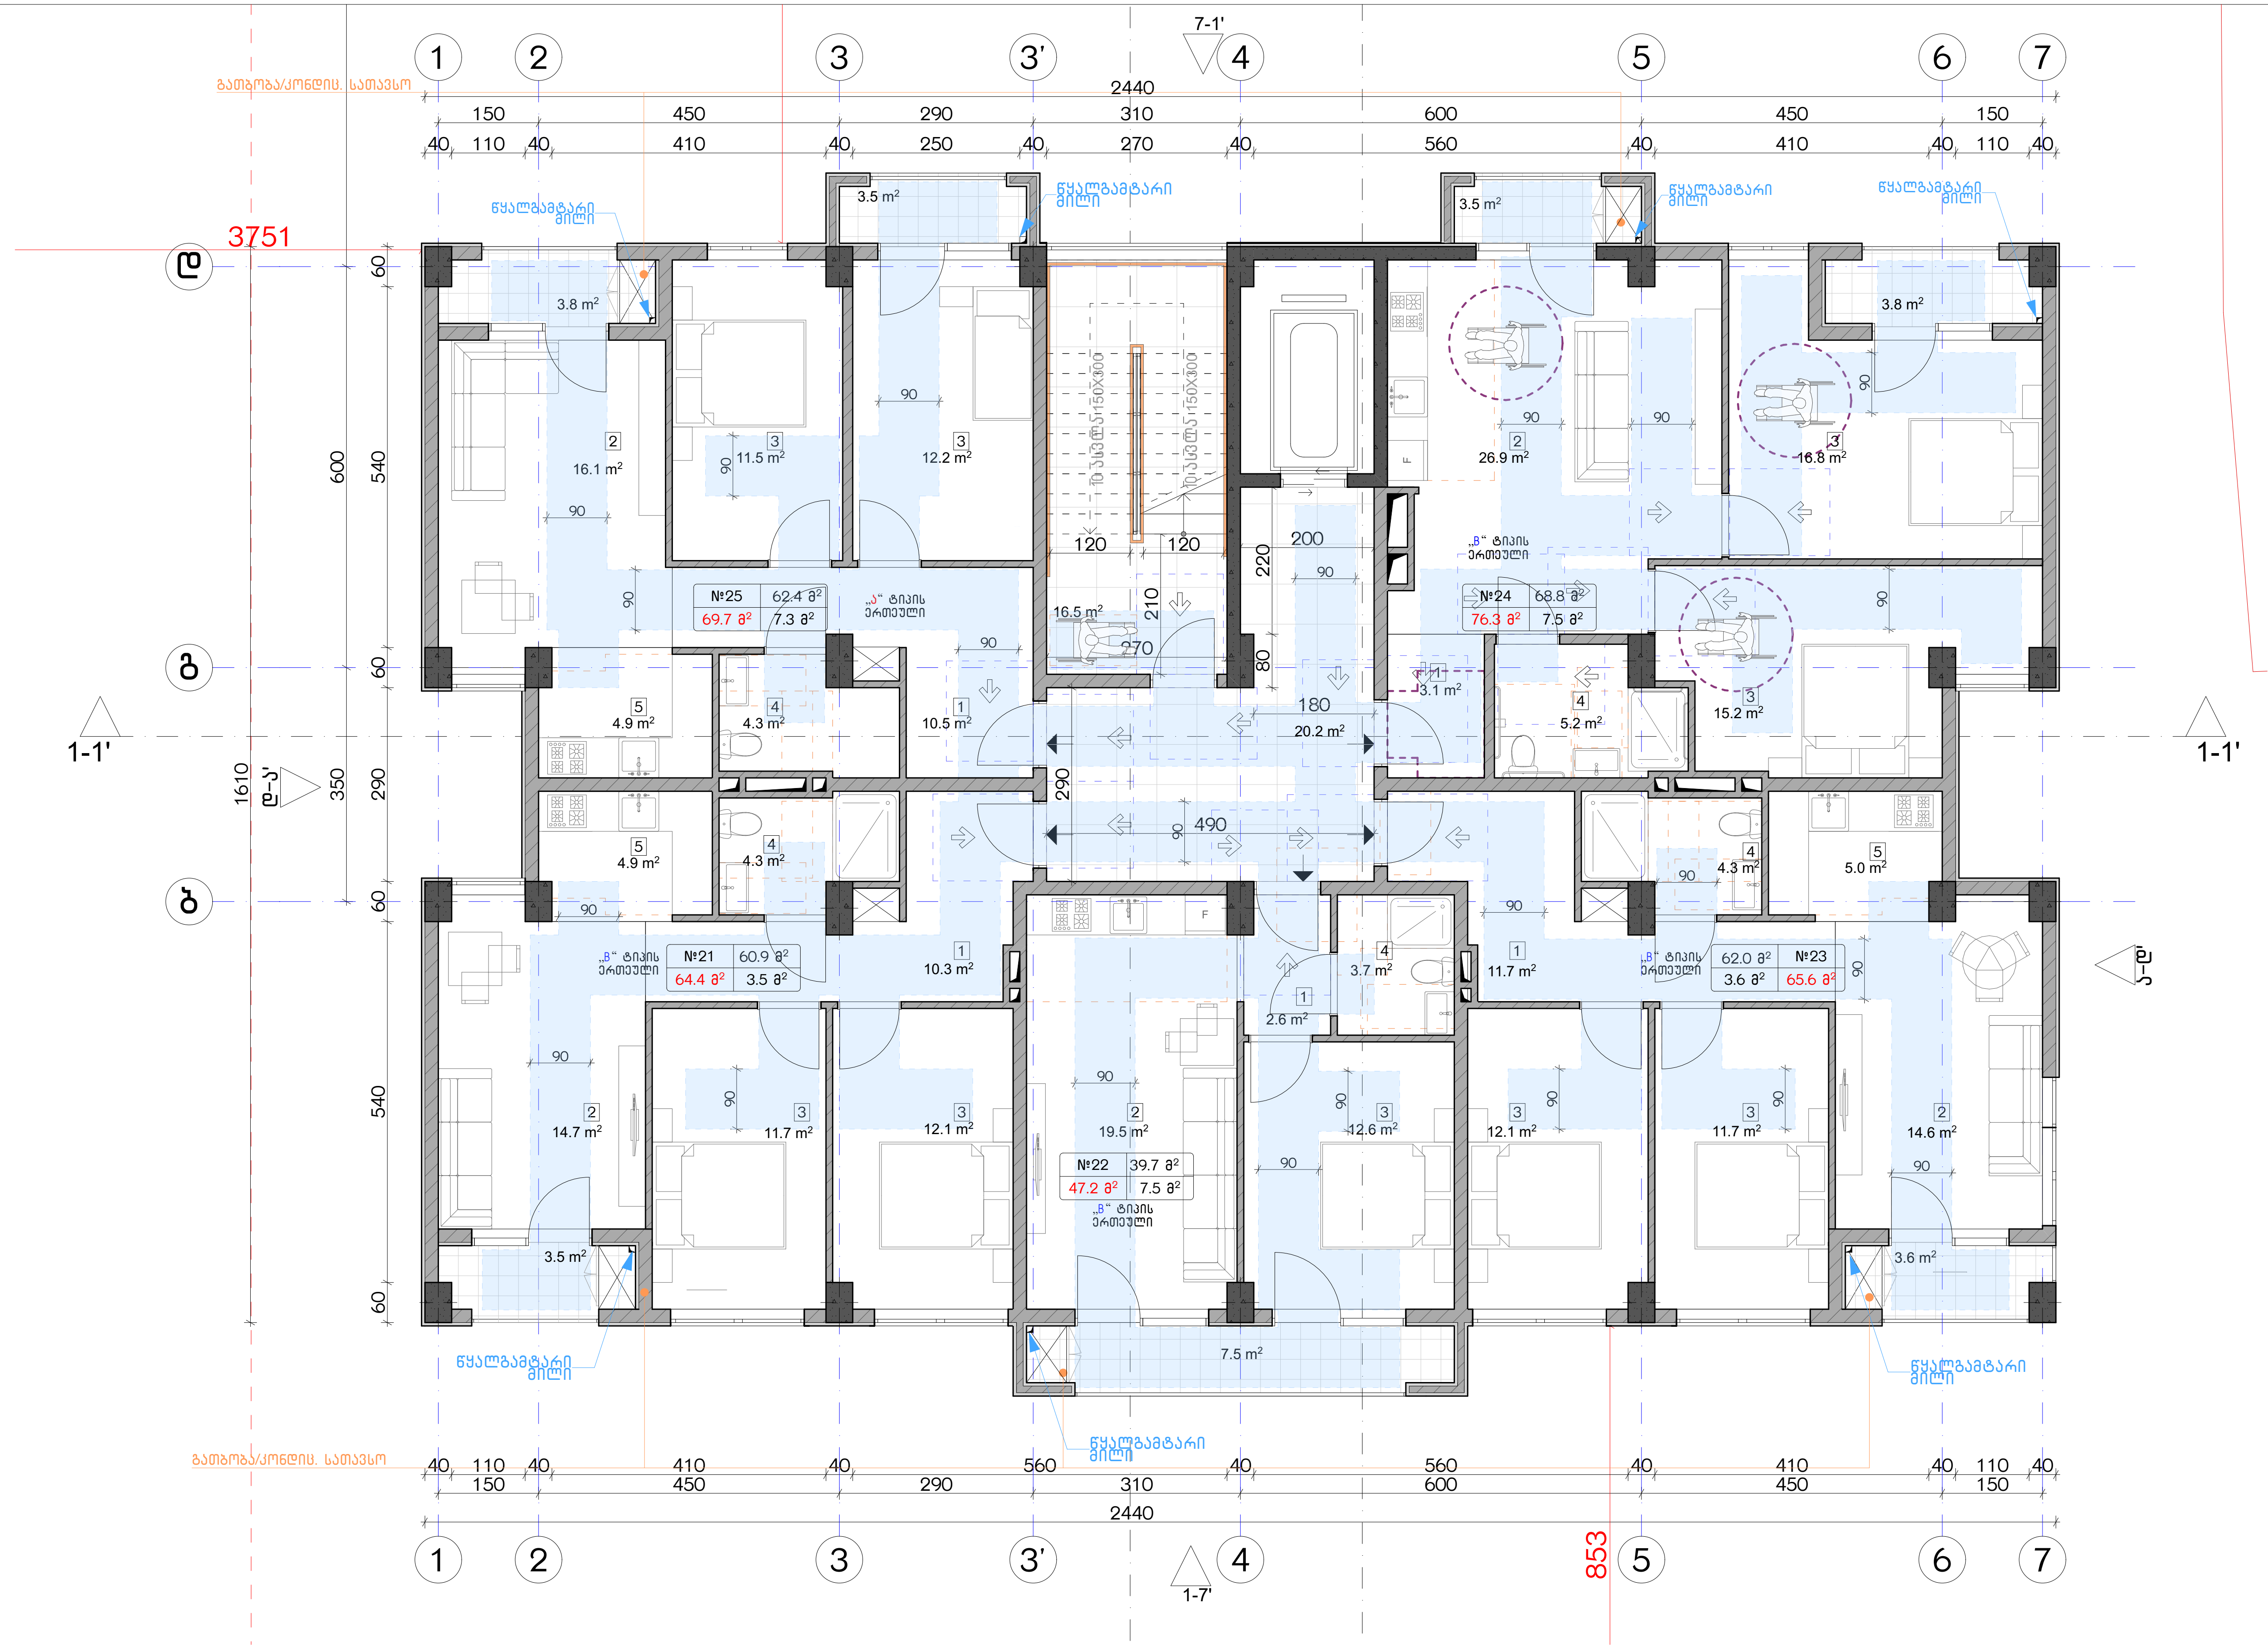

ექსპლიკაცია:

№	კორექტირება	თარიღი
1		
2		
3		
4		
5		
6		
7		
8		

პირობითი ნიშნები:

- ნაკვეთის საზღვარი
- მონოლითი
- იატაკის მოჭიმვა
- შემავსებელი
- ჭრილის ხაზი
- ±0.00 კონსტრუქციული ნიშნული
- ±0.00 არქიტექტურული ნიშნული

შენიშვნები

1. ნახაზში შეტანილი ყველა ცვლილება უნდა შეთანხმდეს პროექტის ავტორთან.
2. შენობის საპროექტო ნული (±0.00) ტოლია +440.89 აბსოლუტური ნიშნულის.
3. პროექტში ყველა ზომა მოცემულია სანტიმეტრებში, ნიშნულები - მეტრებში.

მისამართი

ქ. თბილისი, ბიჭვინთის ქ. III, №13
ს/კ: 01.11.04.005.194
3869 მ²

ნახაზის დასახელება:

მისაღვლომობის გეგმა +17.00 ნიშნულზე

პროექტის სახელწოდება

მრავალბინიანი საცხოვრებელი სახლის, B ბლოკის, არქიტექტურული პროექტი

სტადია	პროექტი	
თანამდებობა	გვარი	ხელმოწერა
არქიტექტორი	კ.აბულაძე	
არქიტექტორი	კ.მინდიაშვილი	

თარიღი	2021 წ.	
ფორმატი	ფურცელი	მასშტაბი
A-3	A26	1:100

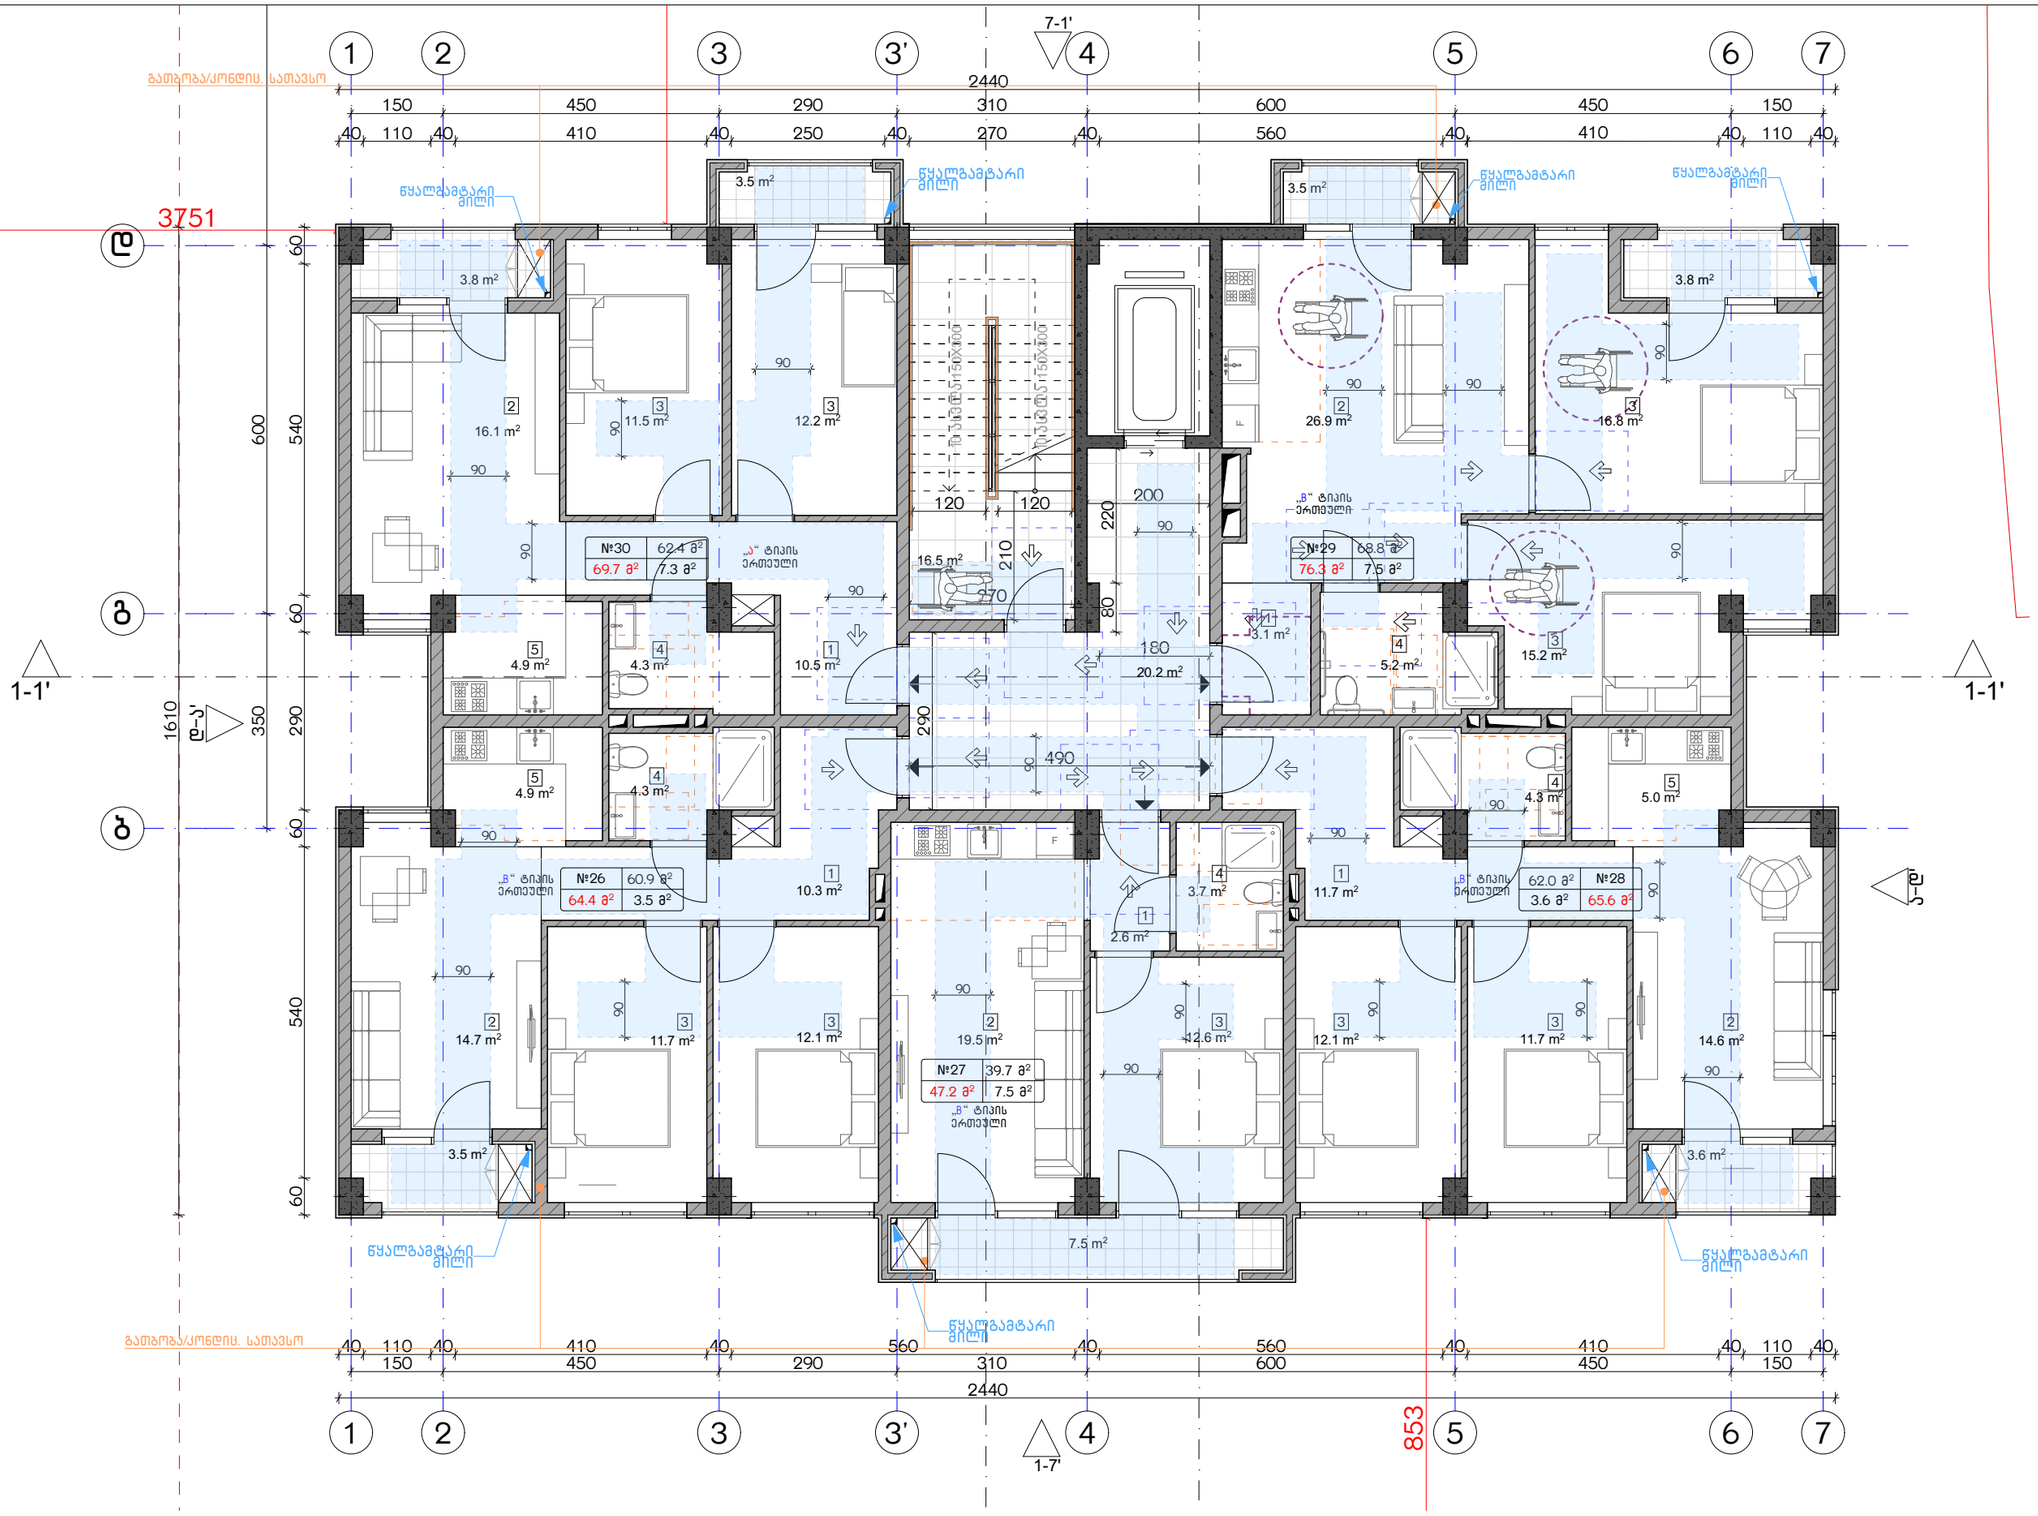

ექსპლიკაცია:	კორექტირება			პირობითი ნიშნები:	შენიშვნები	ნახაზის დასახელება:	პროექტის სახელწოდება	
	№	კორექტირება	თარიღი	ნაკვეთის საზღვარი მონოლითი იატაკის მოჯირკვა შემავსებელი ჭრილის ხაზი ±0.00 კონსტრუქციული ნიშნული ±0.00 არქიტექტურული ნიშნული	1. ნახაზში შეტანილი ცვლილება უნდა შეთანხმდეს პროექტის ავტორთან. 2. შენობის საპროექტო ნული (±0.00) ტოლია +440.89 აბსოლუტური ნიშნულის. 3. პროექტში ცვლილება ზომა მოცემულია სანტიმეტრებში, ნიშნულები - მეტრებში.	მისაწვდომობის გეგმა +20.00 ნიშნულზე	მრავალბინიანი საცხოვრებელი სახლის, **B** ბლოკის, არქიტექტურული პროექტი	
	1				მისამართი		სტადია: პროექტი	
	2				ქ. თბილისი, ბიბისონის ქ. III, №13 ს/კ: 01.11.04.005.194 3869 მ²		თანამდებობა: გვარი: ხელმოწერა:	
	3						არქიტექტორი ქ.აბულაძე	თარიღი: 2021 წ.
	4						არქიტექტორი ქ.მინდიაშვილი	ფურცლის: A-3 ფურცლები: A27 მასშტაბი: 1:100
	5							
	6							
	7							
	8							

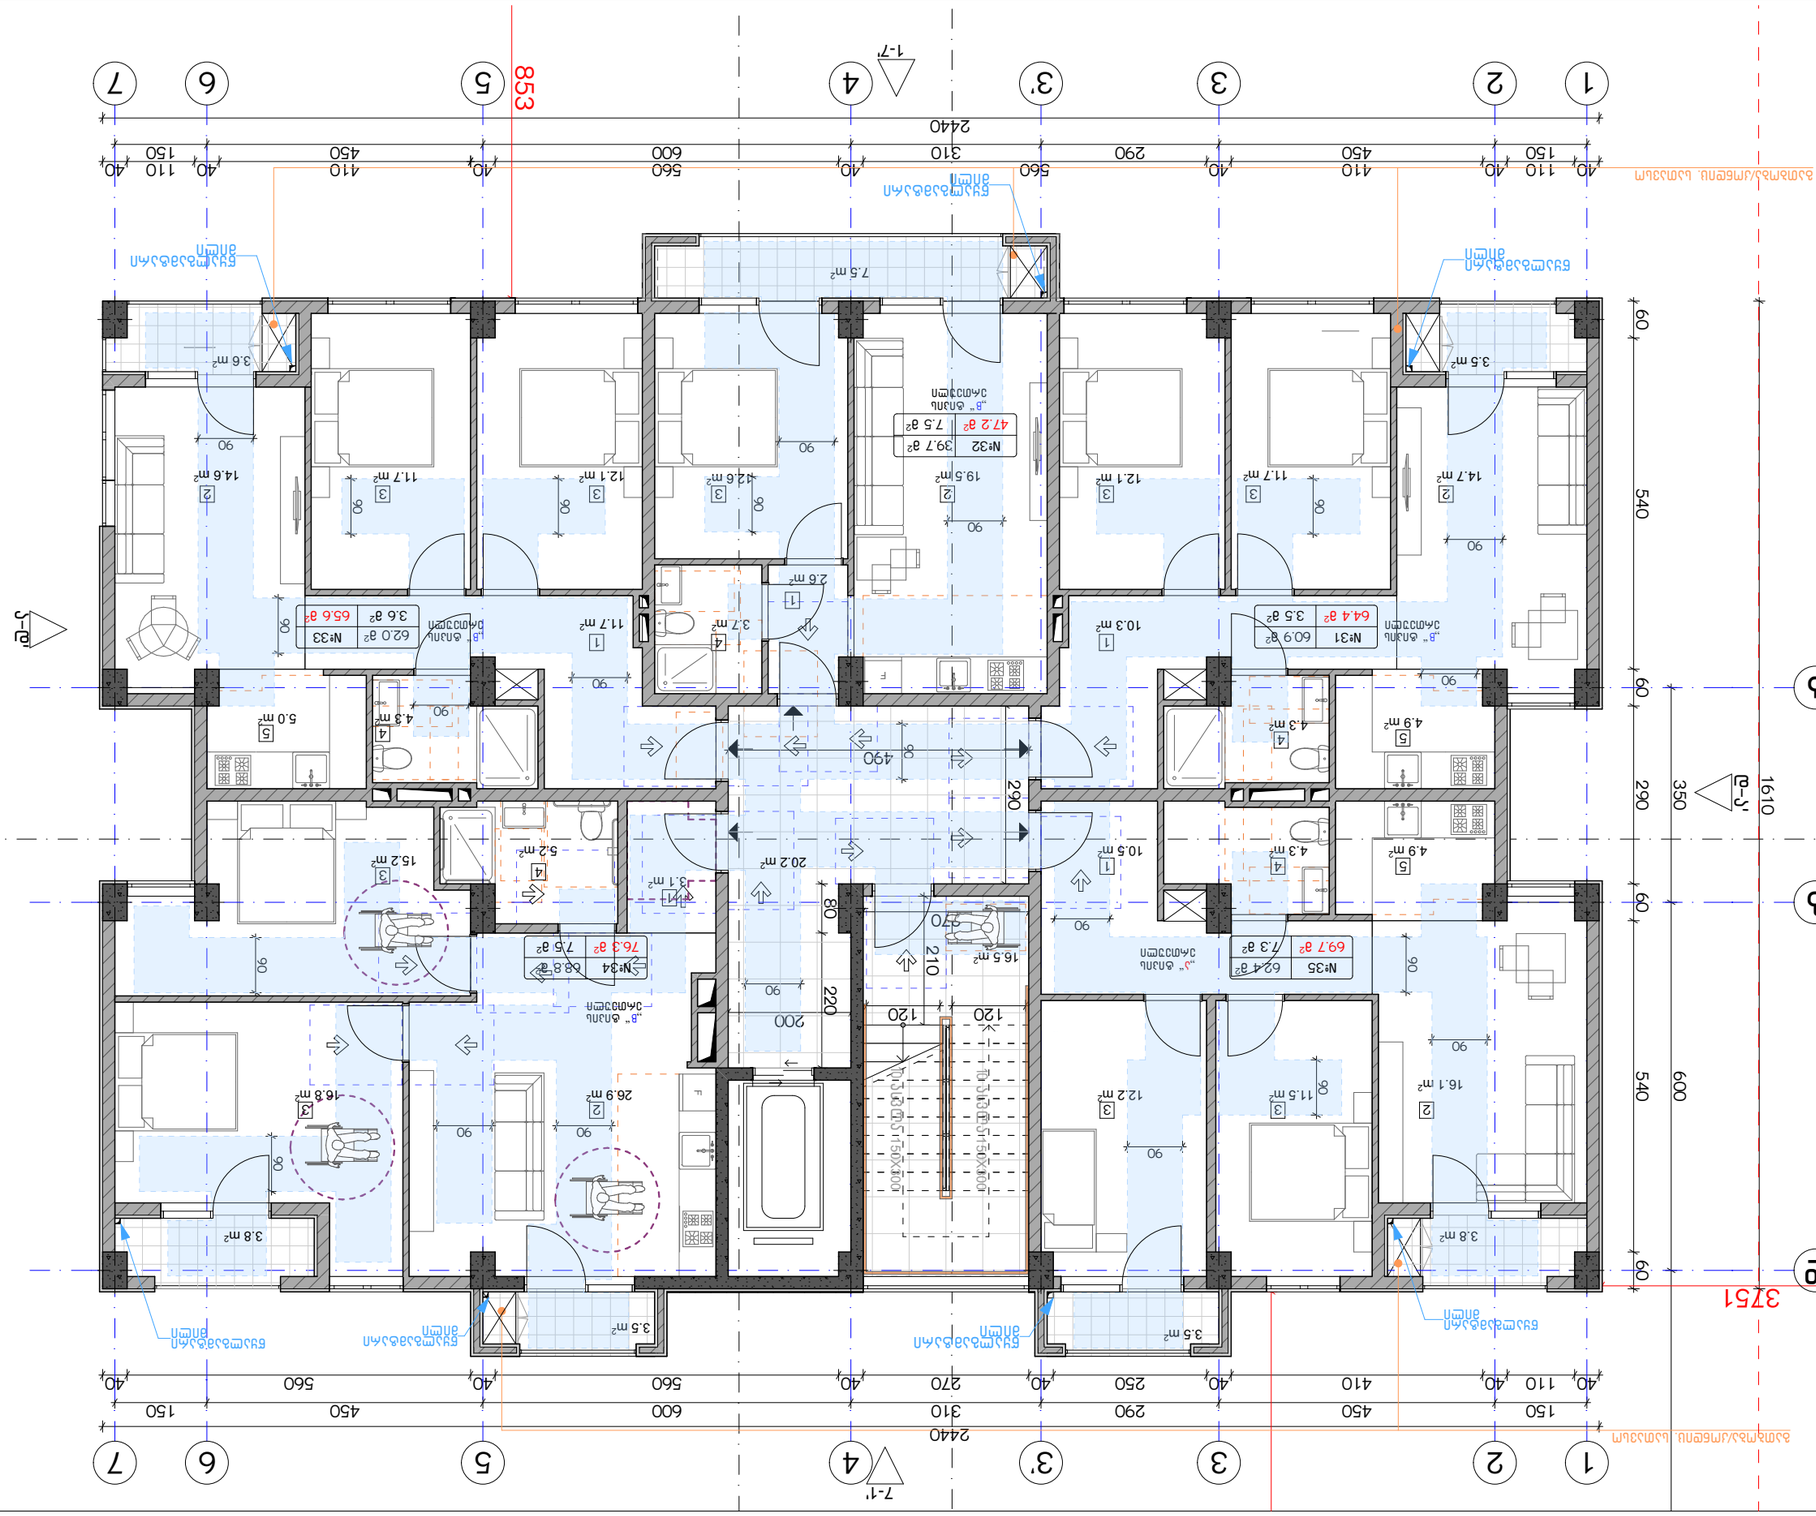
1
2
3
3'
4
5
6
7
1-7'
7-1'
а
б
в
1-1'
А-Г
Г-А
2440
1610
3751
853
60
540
290
350
600
Бъдещо разширение съгласно ПУП
Бъдещо разширение съгласно ПУП
Бъдещо разширение съгласно ПУП

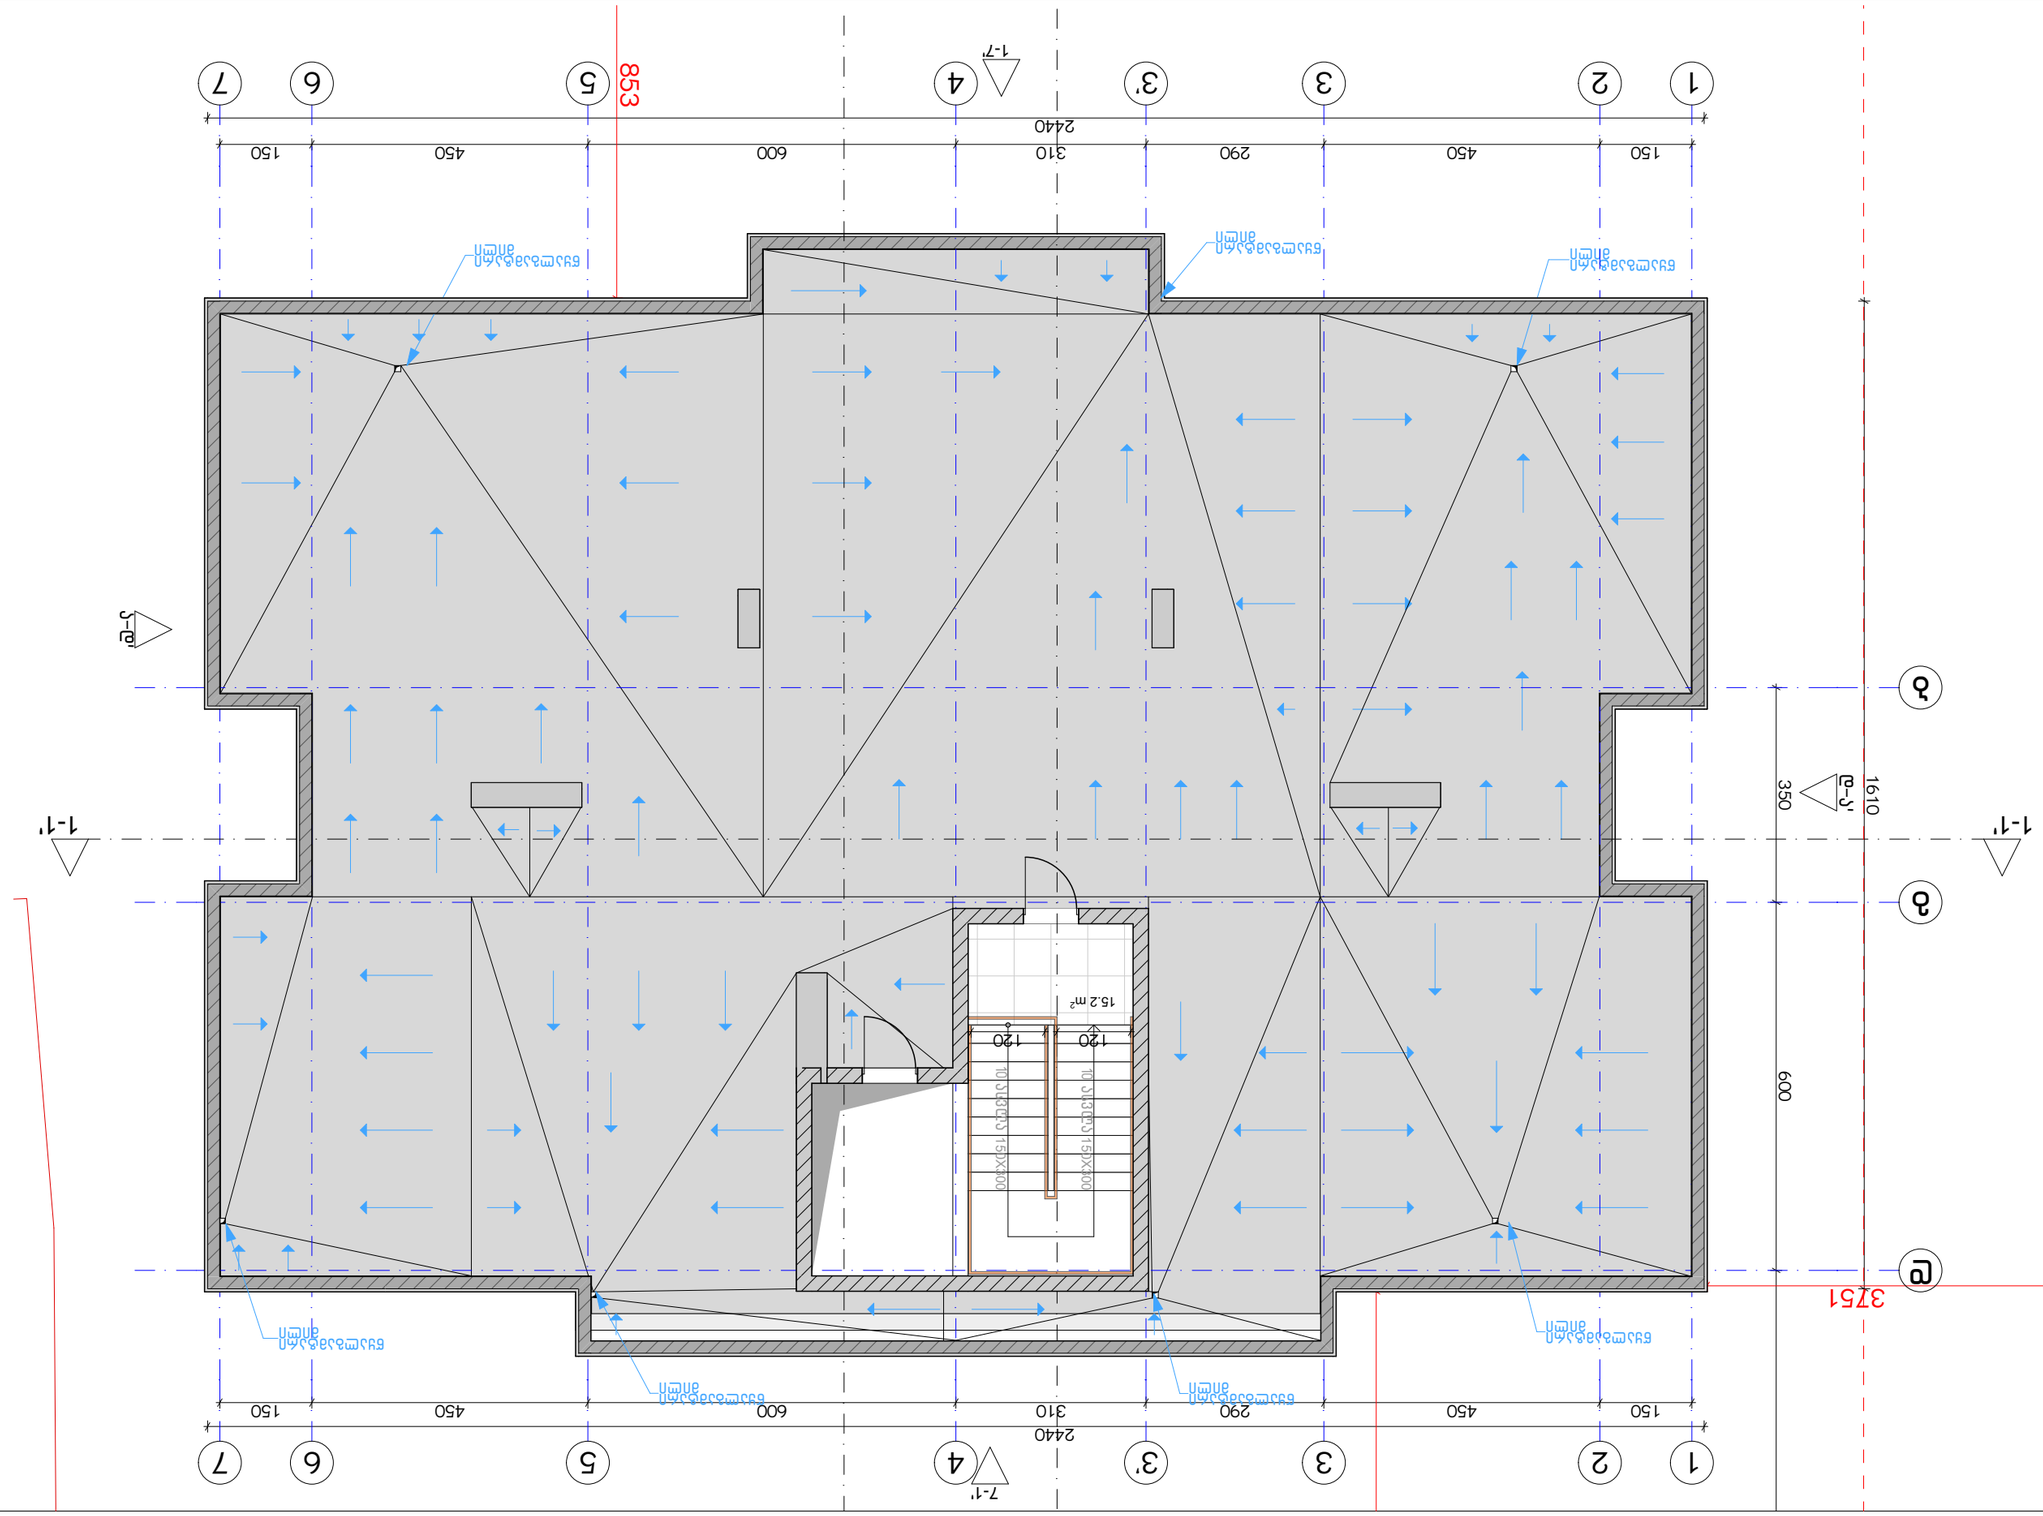

Зональность:					
Экспликация помещений:					
№	Наименование	Площадь			
1					
2					
3					
4					
5					
6					
7					
8					

Условные обозначения:

- Граница помещения
- Перегородки
- Ограждение
- Направление уклона
- ±0.00 Отметка чистого пола
- ±0.00 Отметка бетонного основания

Общие данные по рабочим чертежам:

1. Высотные отметки даны относительно уровня чистого пола 1-го этажа.
2. Отметка пола балкона (-0.05) относительно уровня чистого пола 1-го этажа +440.89 системы координат города.
3. Рабочие чертежи выполнены в соответствии с требованиями СП, ГОСТ, ТУ.

Привязка к координатам:

Отметка +26.00 относительно нуля здания
Система координат города
В системе координат
Проект планировки территории
Масштаб
Лист
Листов
Стадия
Изм.
Кол.уч.
Подпись
Дата
Разработал
Проверил
Н.контр.
ГИП
Архитектурное решение
Генплан
Схема планировочной организации земельного участка
А-3
А29
1:100
2021 г.

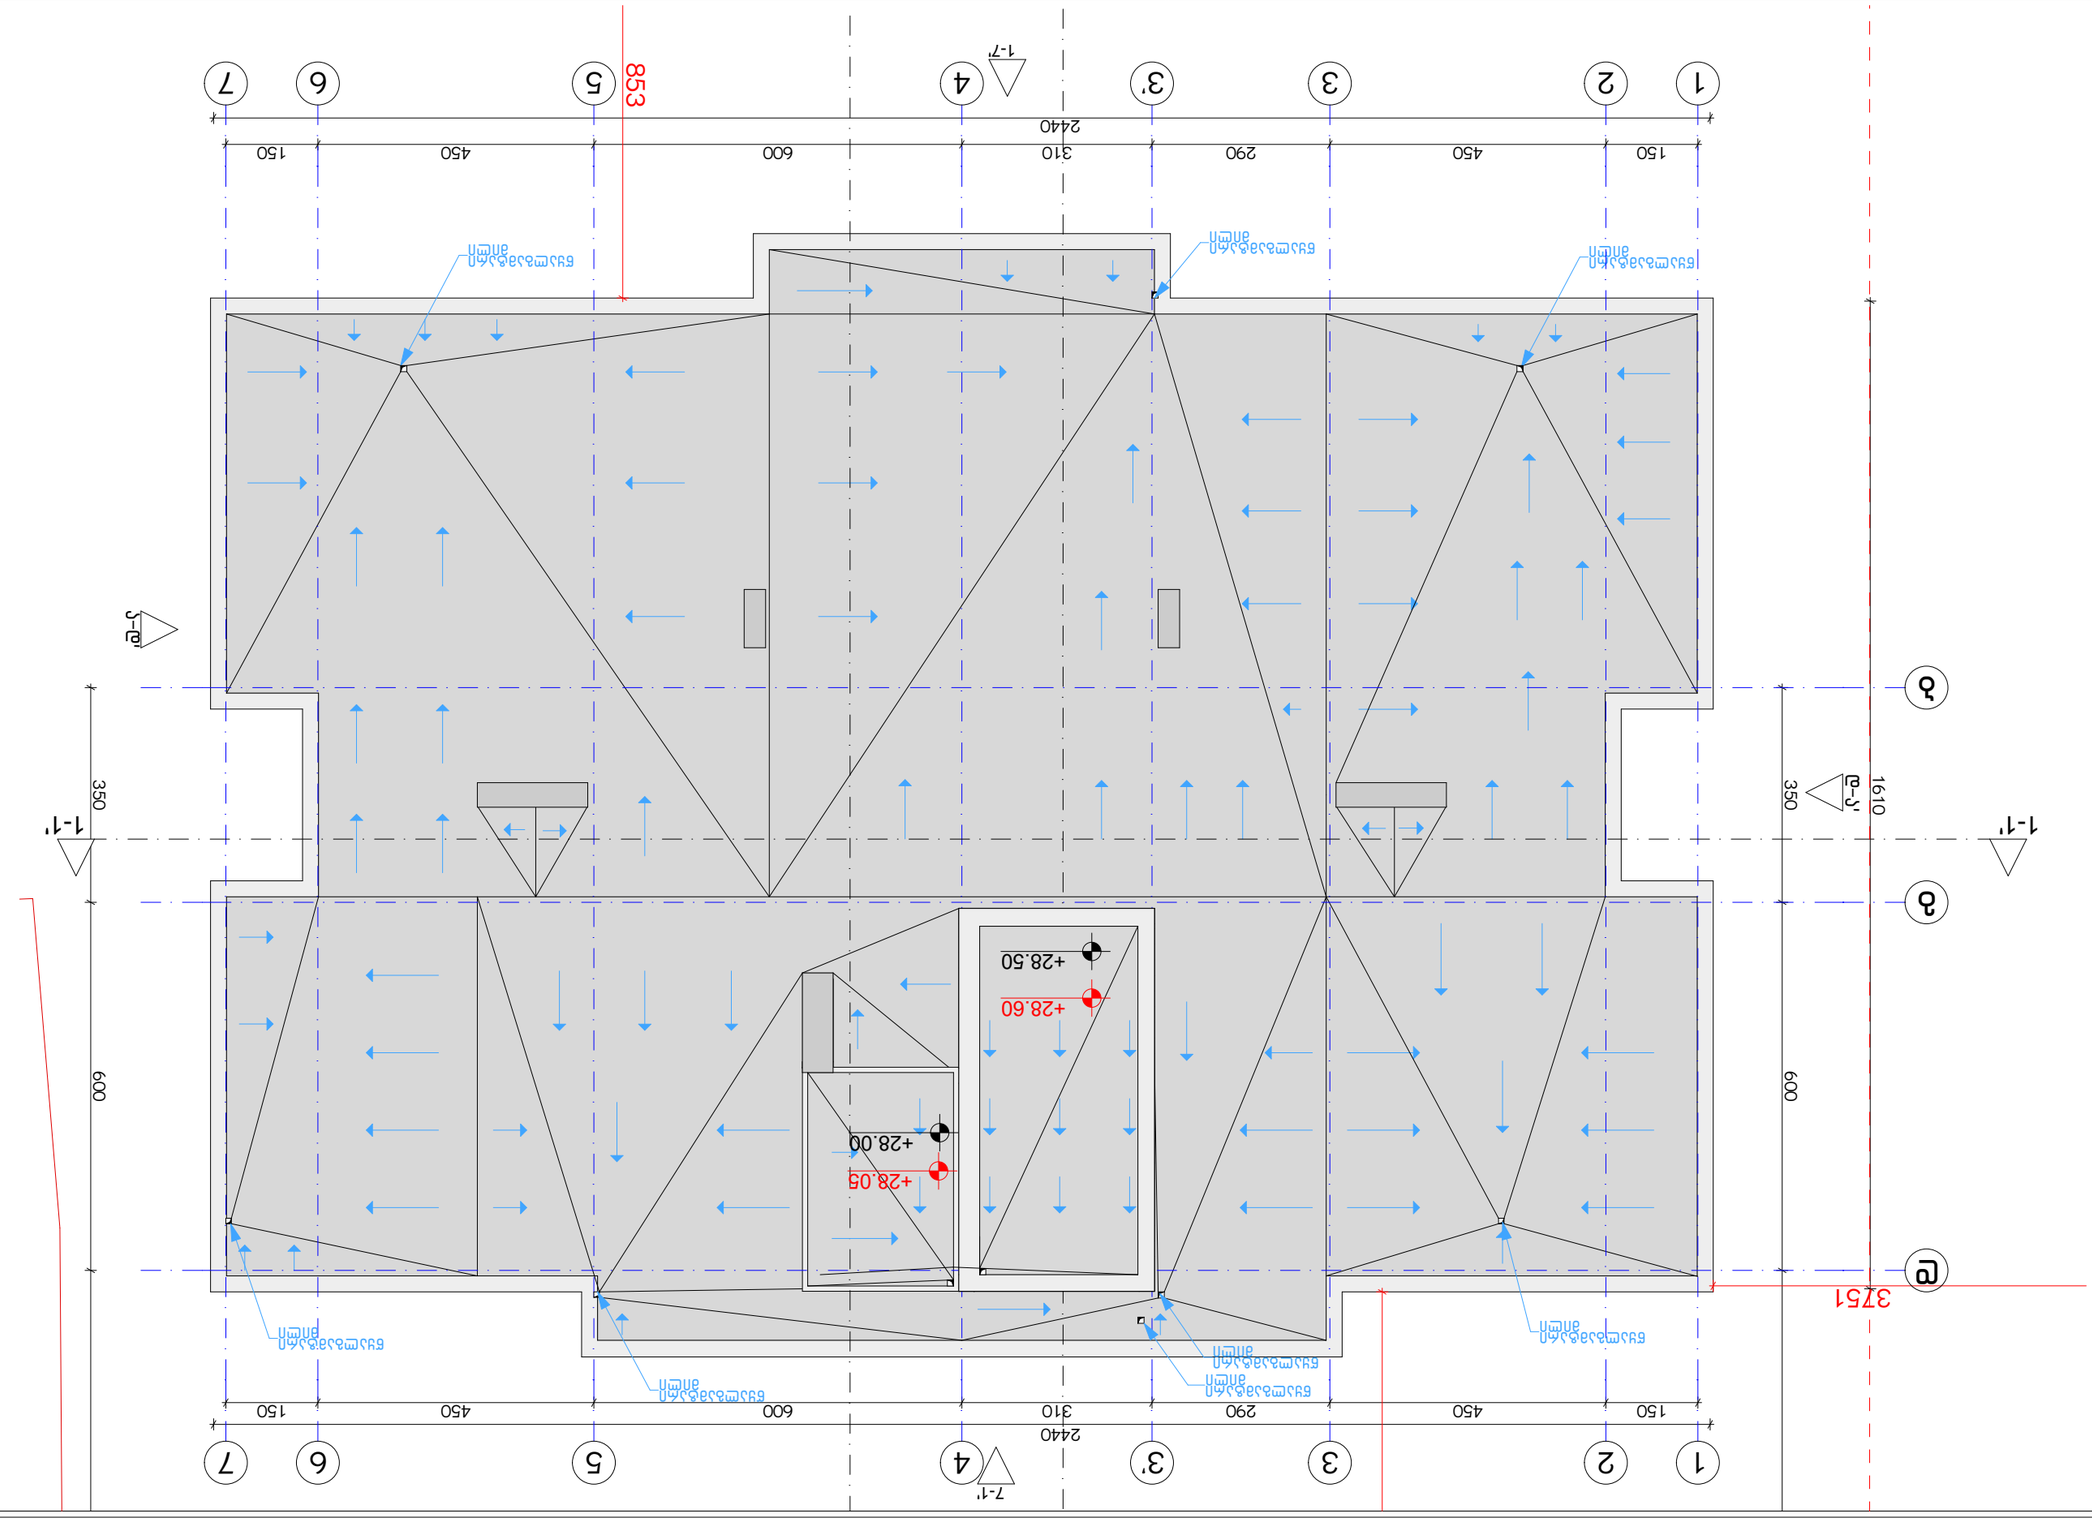

Заказчик:	Благоустройство территории жилого комплекса «Сказка» по ул. Ленина, 28 в г. Ростове-на-Дону		
Объект:	Жилой комплекс «Сказка» по ул. Ленина, 28 в г. Ростове-на-Дону		
Стадия	Лист	Листов	
Р	1	1	
Организация:	ООО «Архитектурное бюро «Ростовгражданпроект»		
ГИП	Ковалев		
Н. контр.	Ковалев		
Разработал	Ковалев		

Экспликация:

№	Наименование	Примечание
1		
2		
3		
4		
5		
6		
7		
8		

Условные обозначения:

- Граница благоустройства
- Бетонная стяжка
- Отмостка
- Тротуарная плитка
- Проектируемый рельеф
- Проектируемая отметка благоустройства
- Проектируемая отметка бетонной стяжки

Ведомость малых архитектурных форм и оборудования

Поз.	Наименование	Кол.	Примечание

Ведомость покрытий, отмостки и бетонной стяжки

Поз.	Наименование	Кол.	Примечание

Ведомость ограждений

Поз.	Наименование	Кол.	Примечание

Ведомость элементов благоустройства

Поз.	Наименование	Кол.	Примечание

Ведомость ссылочных и прилагаемых документов

Обозначение	Наименование	Примечание

Ведомость рабочих чертежей основного комплекта

Обозначение	Наименование	Примечание

Благоустройство территории жилого комплекса «Сказка» по ул. Ленина, 28 в г. Ростове-на-Дону

Общие данные

Разбивочный план

Ведомость покрытий, отмостки и бетонной стяжки. Ведомость ограждений. Ведомость элементов благоустройства

Ведомость малых архитектурных форм и оборудования. Ведомость ссылочных и прилагаемых документов. Ведомость рабочих чертежей основного комплекта

Изм.	Кол.уч.	Лист	№ док.
Подп.	Дата		
Инв. № подл.	Взам. инв. №	Инв. № дубл.	Подп. и дата

Стадия	Лист	Листов	
Р	1	1	
Организация:	ООО «Архитектурное бюро «Ростовгражданпроект»		

Разбивочный план

Масштаб	1:100		
Формат	А3		
Копировал			

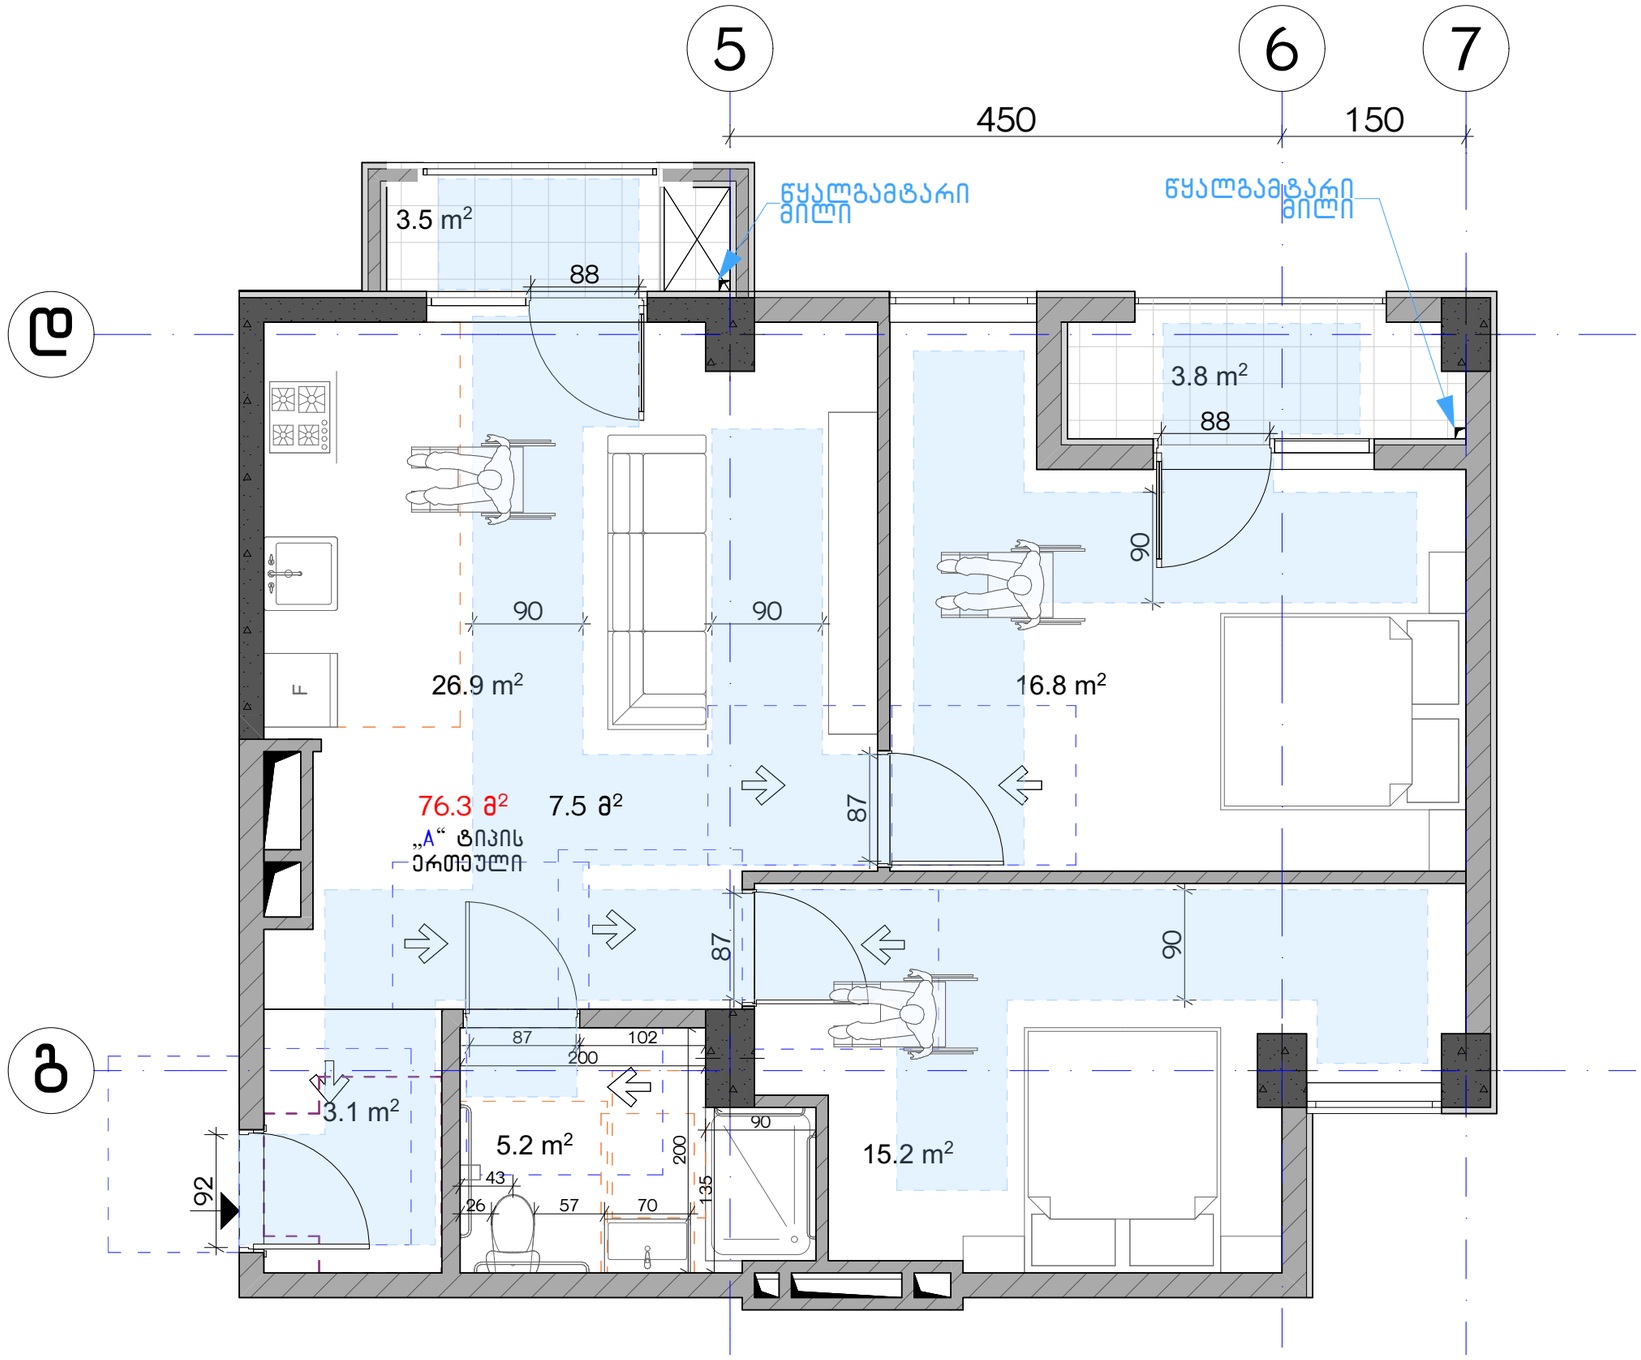

ექსპლიკაცია:

კორექტირება

№	კორექტირება	თარიღი
1		
2		
3		
4		
5		
6		
7		
8		

პირობითი ნიშნები:

- ნაკვეთის საზღვარი
- მონოლითი
- იატაკის მოჭიმვა
- შემავსებელი
- ჭრილის ხაზი
- ±0.00 კონსტრუქციული ნიშნული
- ±0.00 არქიტექტურული ნიშნული

შენიშვნები

1. ნახაზში შტანილი ყველა ცვლილება უნდა შეთანხმდეს პროექტის ავტორთან.
2. შენობის საპროექტო ნული (±0.00) ტოლია +440.89 აბსოლუტური ნიშნულის.
3. პროექტში ყველა ზომა მოცემულია სანტიმეტრებში, ნიშნულები - მეტრებში.

მისამართი

ქ. თბილისი, ბიგვინთის ქ. III, №13
ს/კ: 01.11.04.005.194
3869 მ²

ნახაზის დასახელება:

ტიპის ბინა

პროექტის სახელწოდება

მრავალბინიანი საცხოვრებელი სახლის,
B ბლოკის, არქიტექტურული პროექტი

სტადია	პროექტი	
თანამდებობა	გვარი	ხელმოწერა
არქიტექტორი	კაბულაძე	
არქიტექტორი	ქამნდიაშვილი	

თარიღი 2021 წ.

ფურცლები	მასშტაბი
A-3	A31 1:50

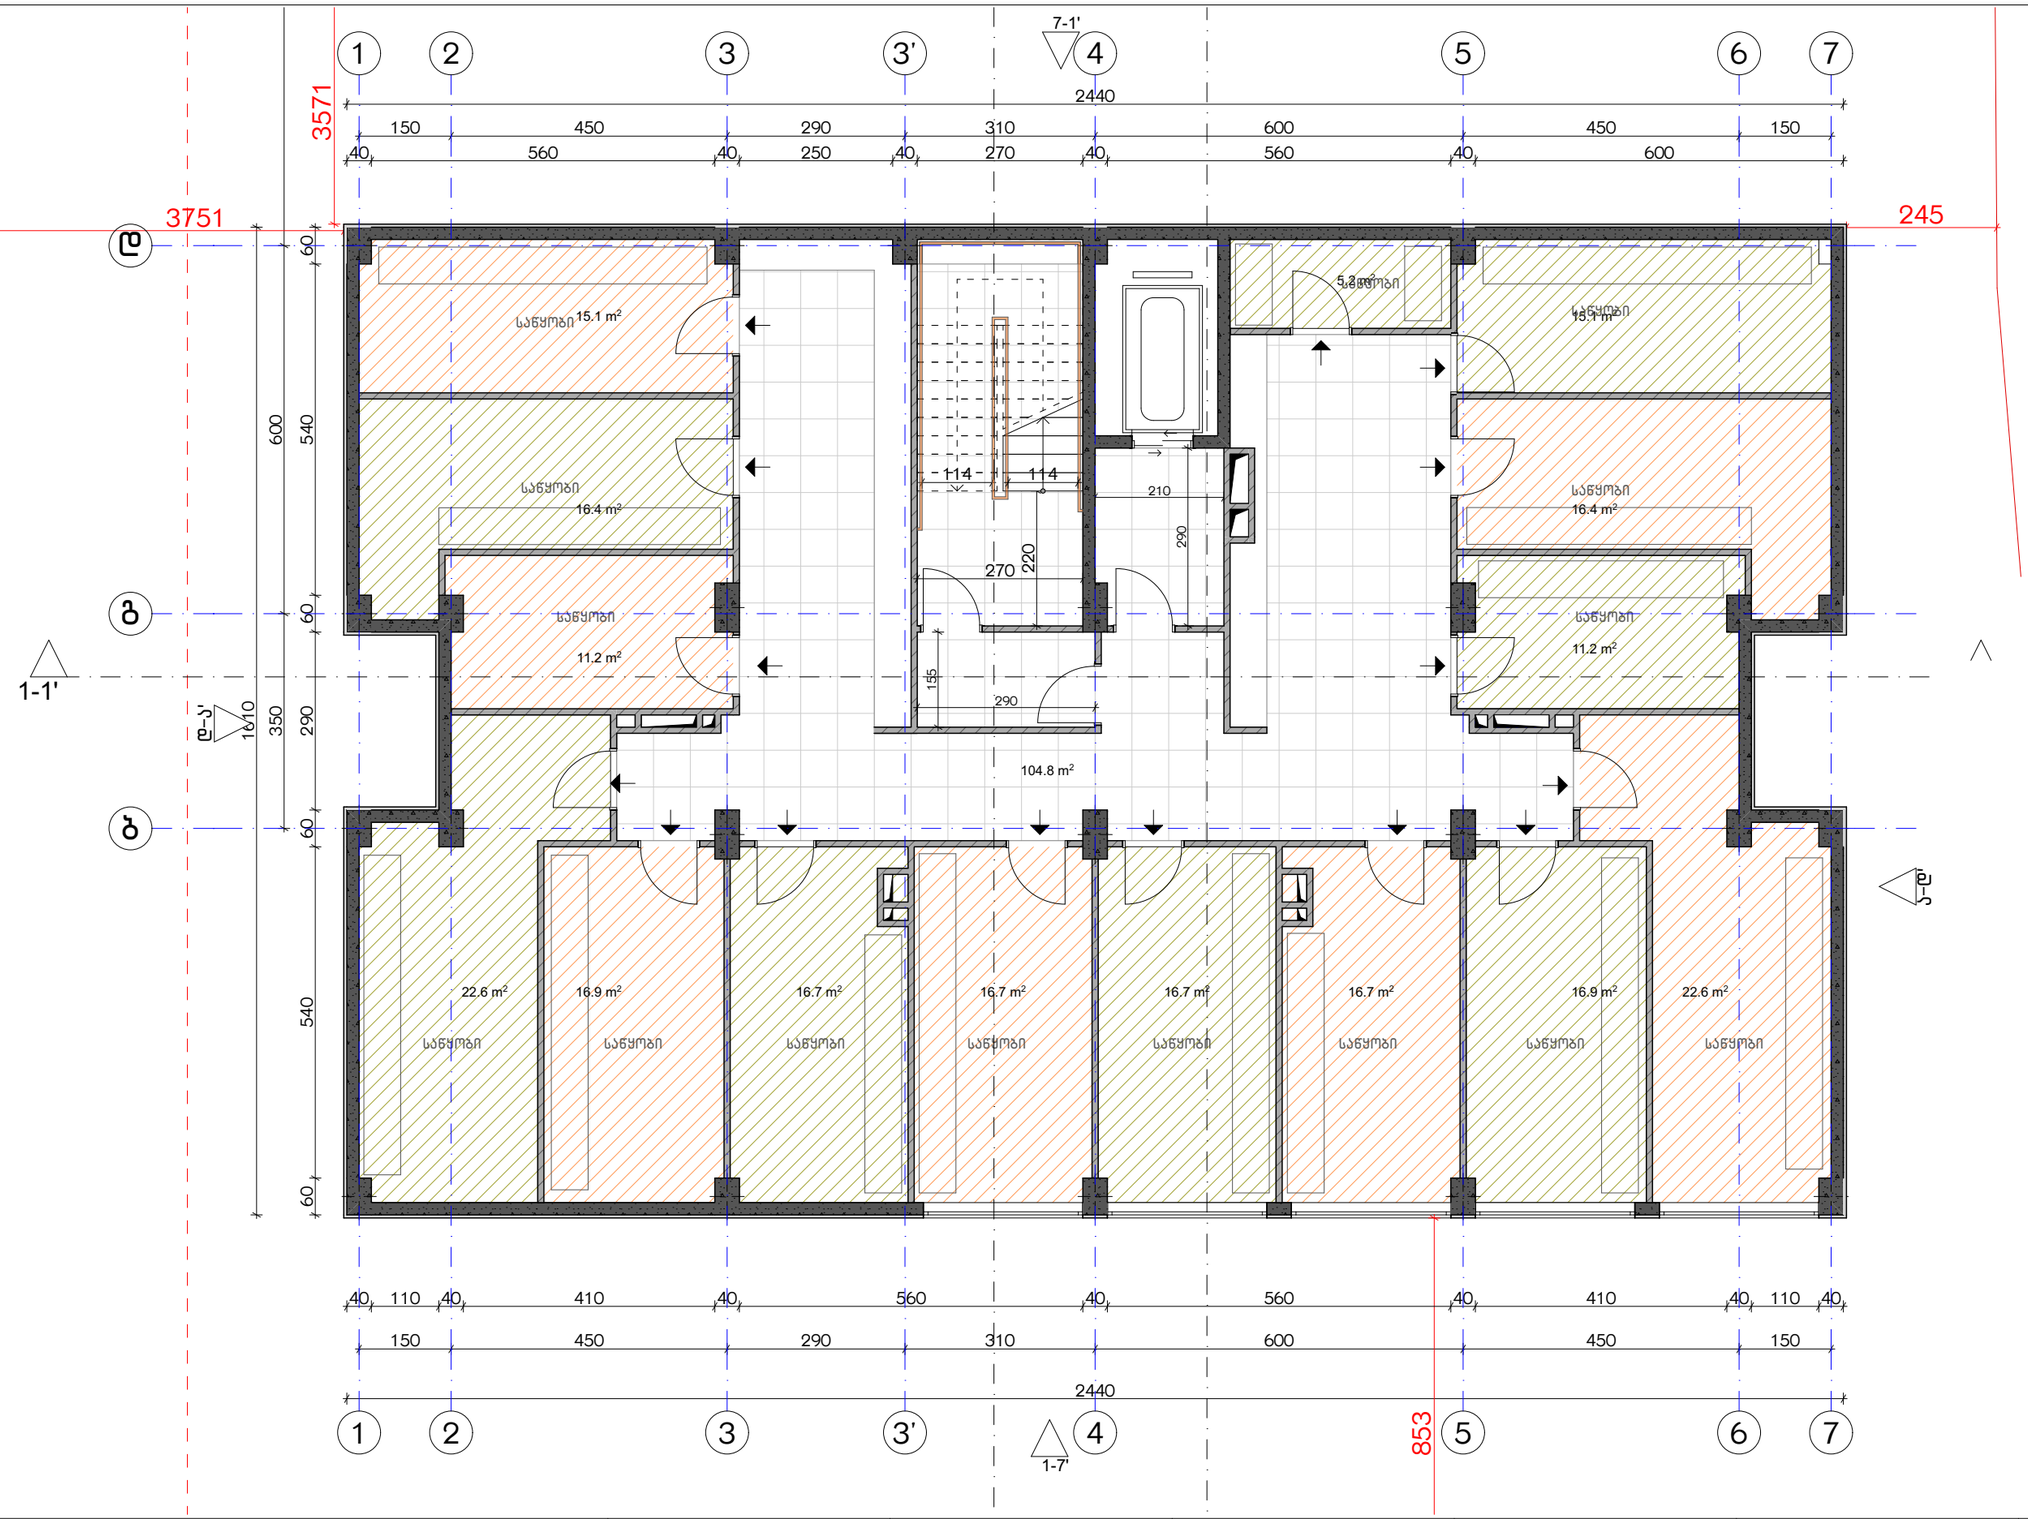

ექსპლიკაცია:

1. ჯოლი/შემოსასვლელი
2. საერთო ოთახი - სამზარეულო
3. საძინებელი
4. სვ. წერტილი
5. აივანი

ბანაშენიანების ფართობი - 384.1 მ²
კიბის უჯრედისა და სადარბაზოს ფართობი - 104.5 მ²
სარდაფი - 236.4 მ²

კორექტირება

№	კორექტირება	თარიღი
1		
2		
3		
4		
5		
6		
7		
8		

პირობითი ნიშნები:

- ნაკვეთის საზღვარი
- მონოლითი
- ბატაკის მოზიდვა
- შემავსებელი
- ჭრილის ხაზი
- ±0.00 კონსტრუქციული ნიშნული
- ±0.00 არქიტექტურული ნიშნული

შენიშვნები

1. ნახაზში შეტანილი ცვლილება უნდა შეთანხმდეს პროექტის ავტორთან.
2. შენობის საპროექტო ნული (±0.00) ტოლია +440.89 აბსოლუტური ნიშნულის.
3. პროექტში ყველა ზომა მოცემულია სანტიმეტრებში, ნიშნულები - მეტრებში.

მისამართი

ქ. თბილისი, ბიჭვინთის ქ. III, №13
ს/კ: 01.11.04.005.194
3869 მ²

ნახაზის დასახელება:

ბეტმა -3.00 ნიშნულზე

პროექტის სახელწოდება

მრავალბინიანი საცხოვრებელი სახლის,
B ბლოკის, არქიტექტურული პროექტი

სტადია	პროექტი			
თანამდებობა	გვარი	ხელმოწერა		
			თარიღი	2021 წ.
არქიტექტორი	კაბულაძე		ფურცლები	მასშტაბი
არქიტექტორი	ქვინიაშვილი		A-3	A32 1:100

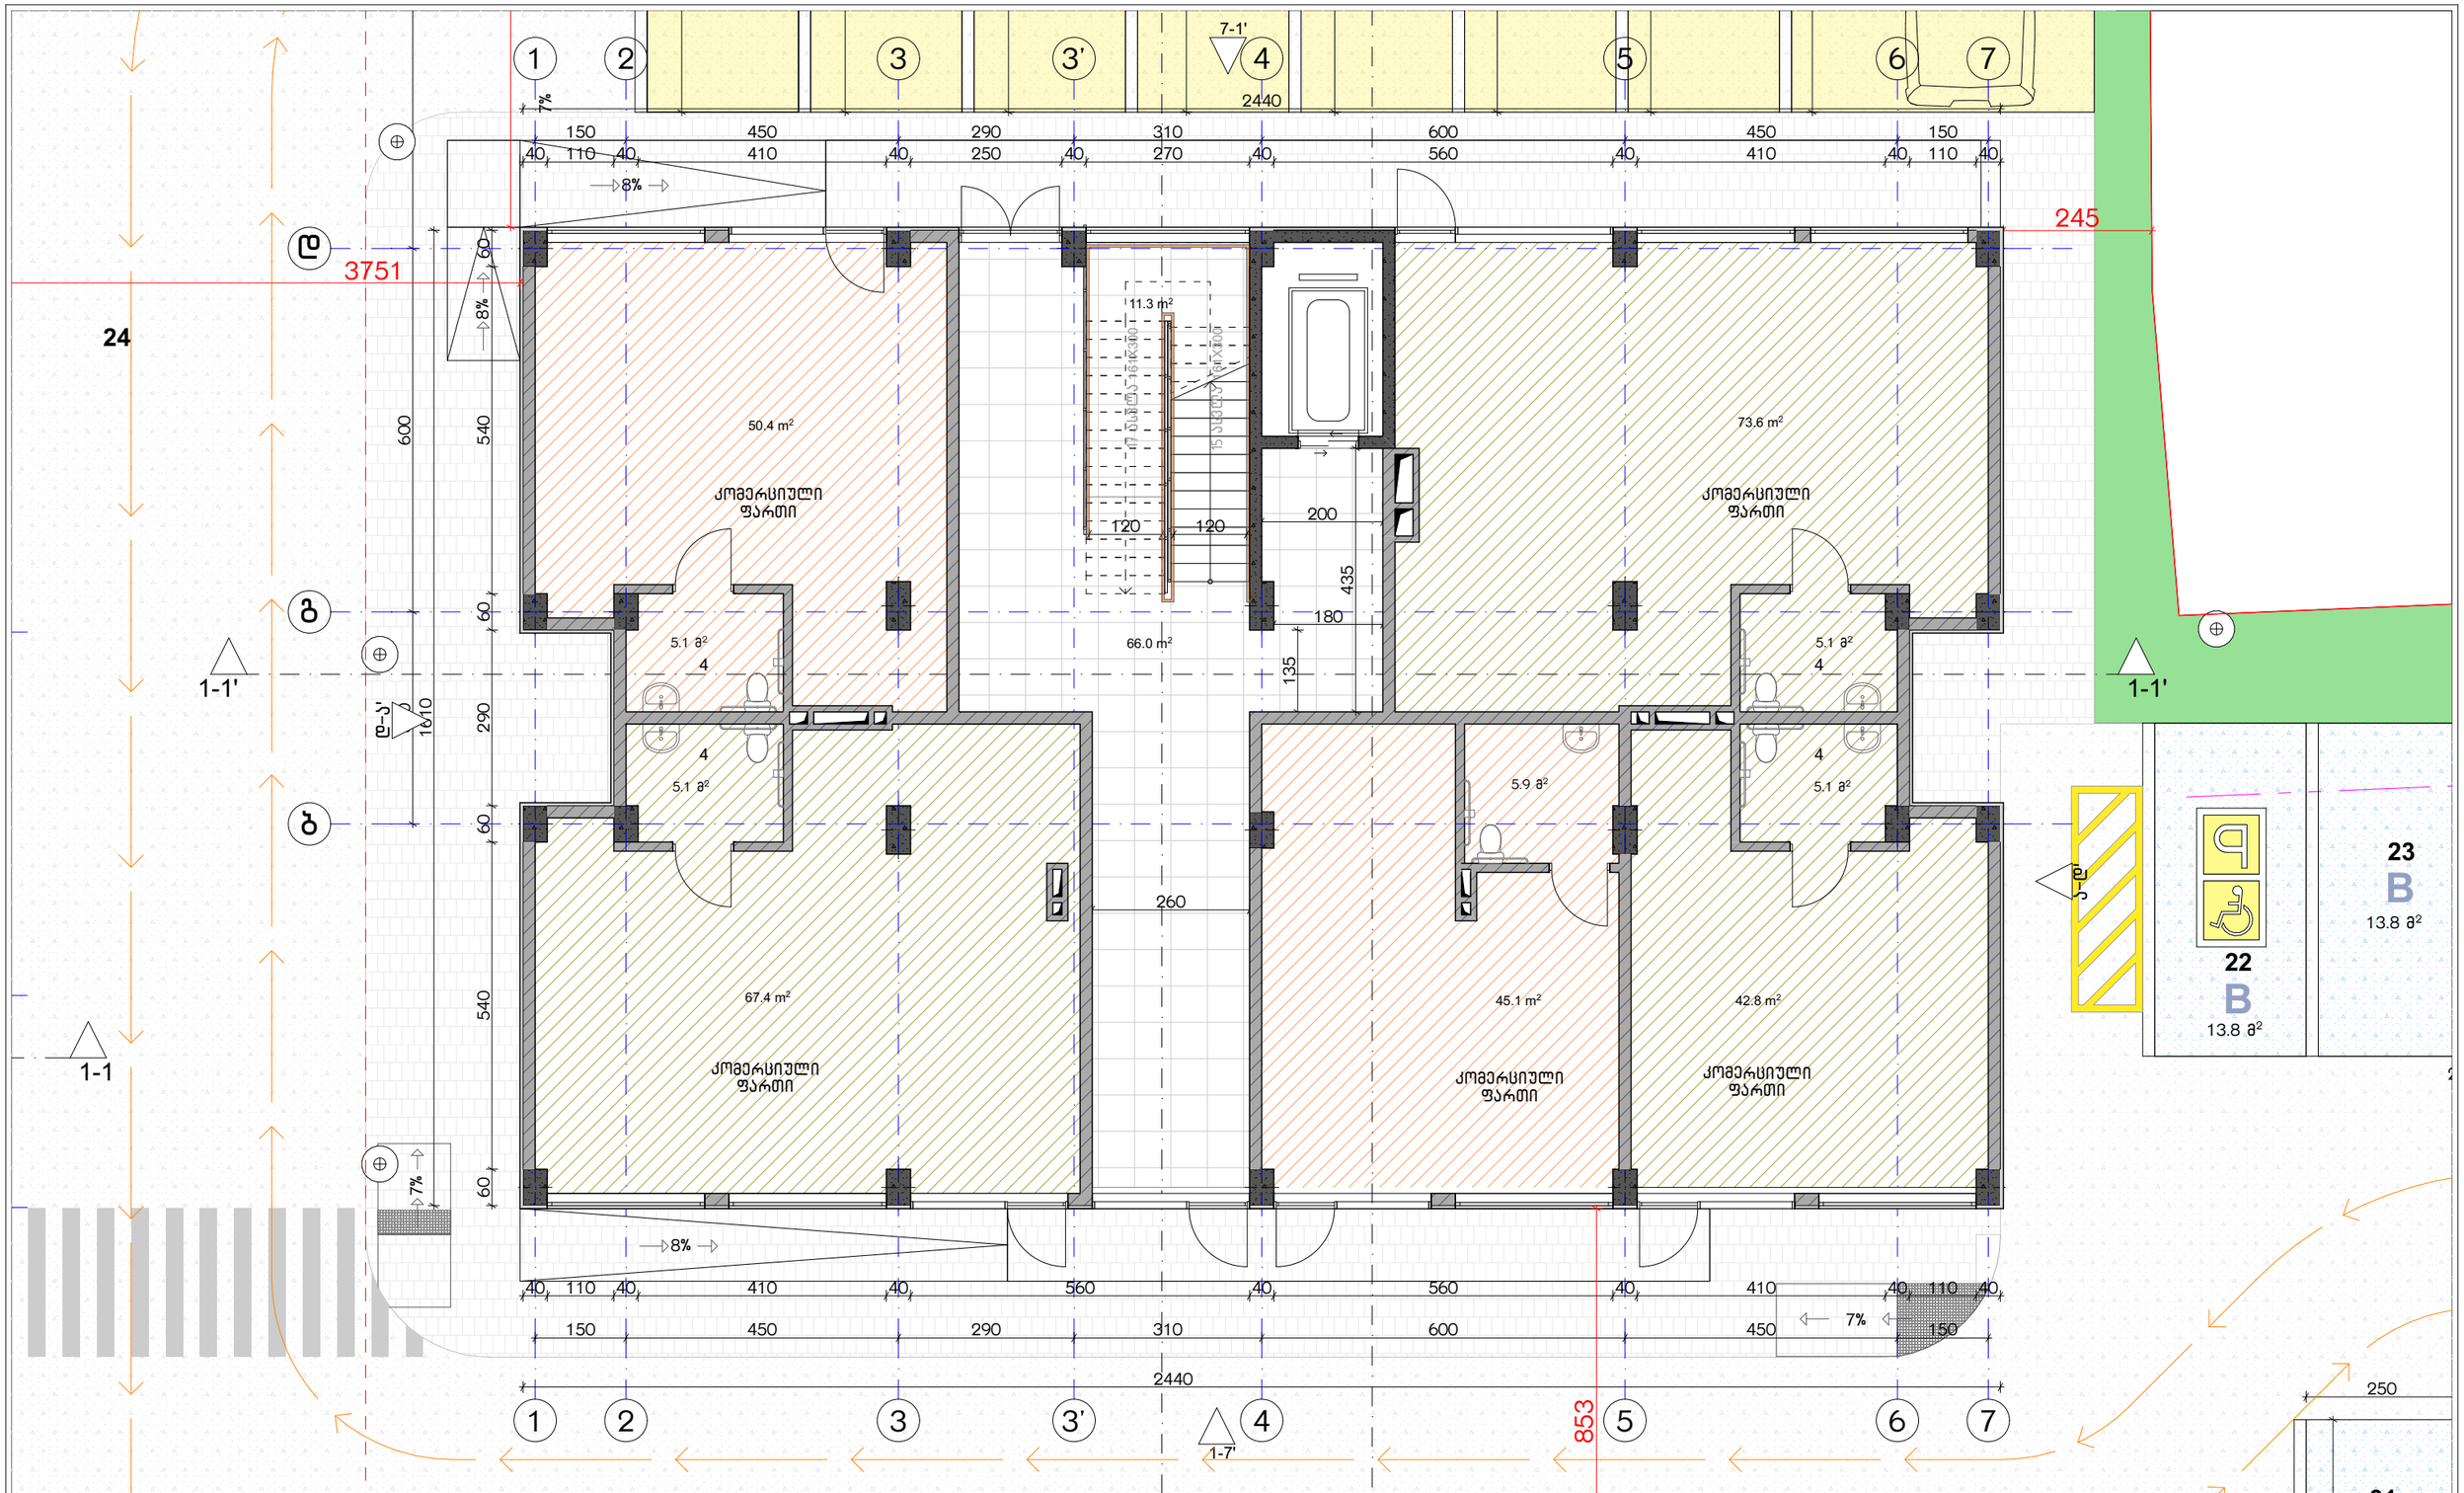

ექსპლიკაცია:

1. ჰოლი/შემოსასვლელი
2. საერთო ოთახი - სამზარეულო
3. საძინებელი
4. სვ. წერტილი
5. აივანი

განაშენიანების ფართობი - 384.1 მ²
კიბის უჯრედისა და სადარბაზოს ფართობი - 66.4 მ²
კომერციული - 279.3 მ²

კორექტირება

№	კორექტირება	თარიღი
1		
2		
3		
4		
5		
6		
7		
8		

პირობითი ნიშნები:

- ნაკვეთის საზღვარი
- მონოლითი
- იატაკის მოჭიმვა
- შემავსებელი
- ჭრილის ხაზი
- ±0.00 კონსტრუქციული ნიშნული
- ±0.00 არქიტექტურული ნიშნული

შენიშვნები

1. ნახაზში შეტანილი ცვლილება უნდა შეთანხმდეს პროექტის ავტორთან.
2. შენობის საპროექტო ნული (±0.00) ტოლია +440.89 აბსოლუტური ნიშნულის.
3. პროექტში ყველა ზომა მოცემულია სანტიმეტრებში, ნიშნულები - მეტრებში.

მისამართი

ქ. თბილისი, ბებვინოთის ქ. III, №13
ს/კ: 01.11.04.005.194
3869 მ²

ნახაზის დასახელება:

გეგმა 0.00 ნიშნულზე

პროექტის სახელწოდება

მრავალბინიანი საცხოვრებელი სახლის,
B ბლოკის, არქიტექტურული პროექტი

სტადია	პროექტი	
თანამდებობა	გვარი	ხელმოწერა
არქიტექტორი	კ.აბულაძე	
არქიტექტორი	ქ.მინდიაშვილი	

თარიღი	2021 წ.	
ფორმატი	ფურცლები	მასშტაბი
A-3	A33	1:100

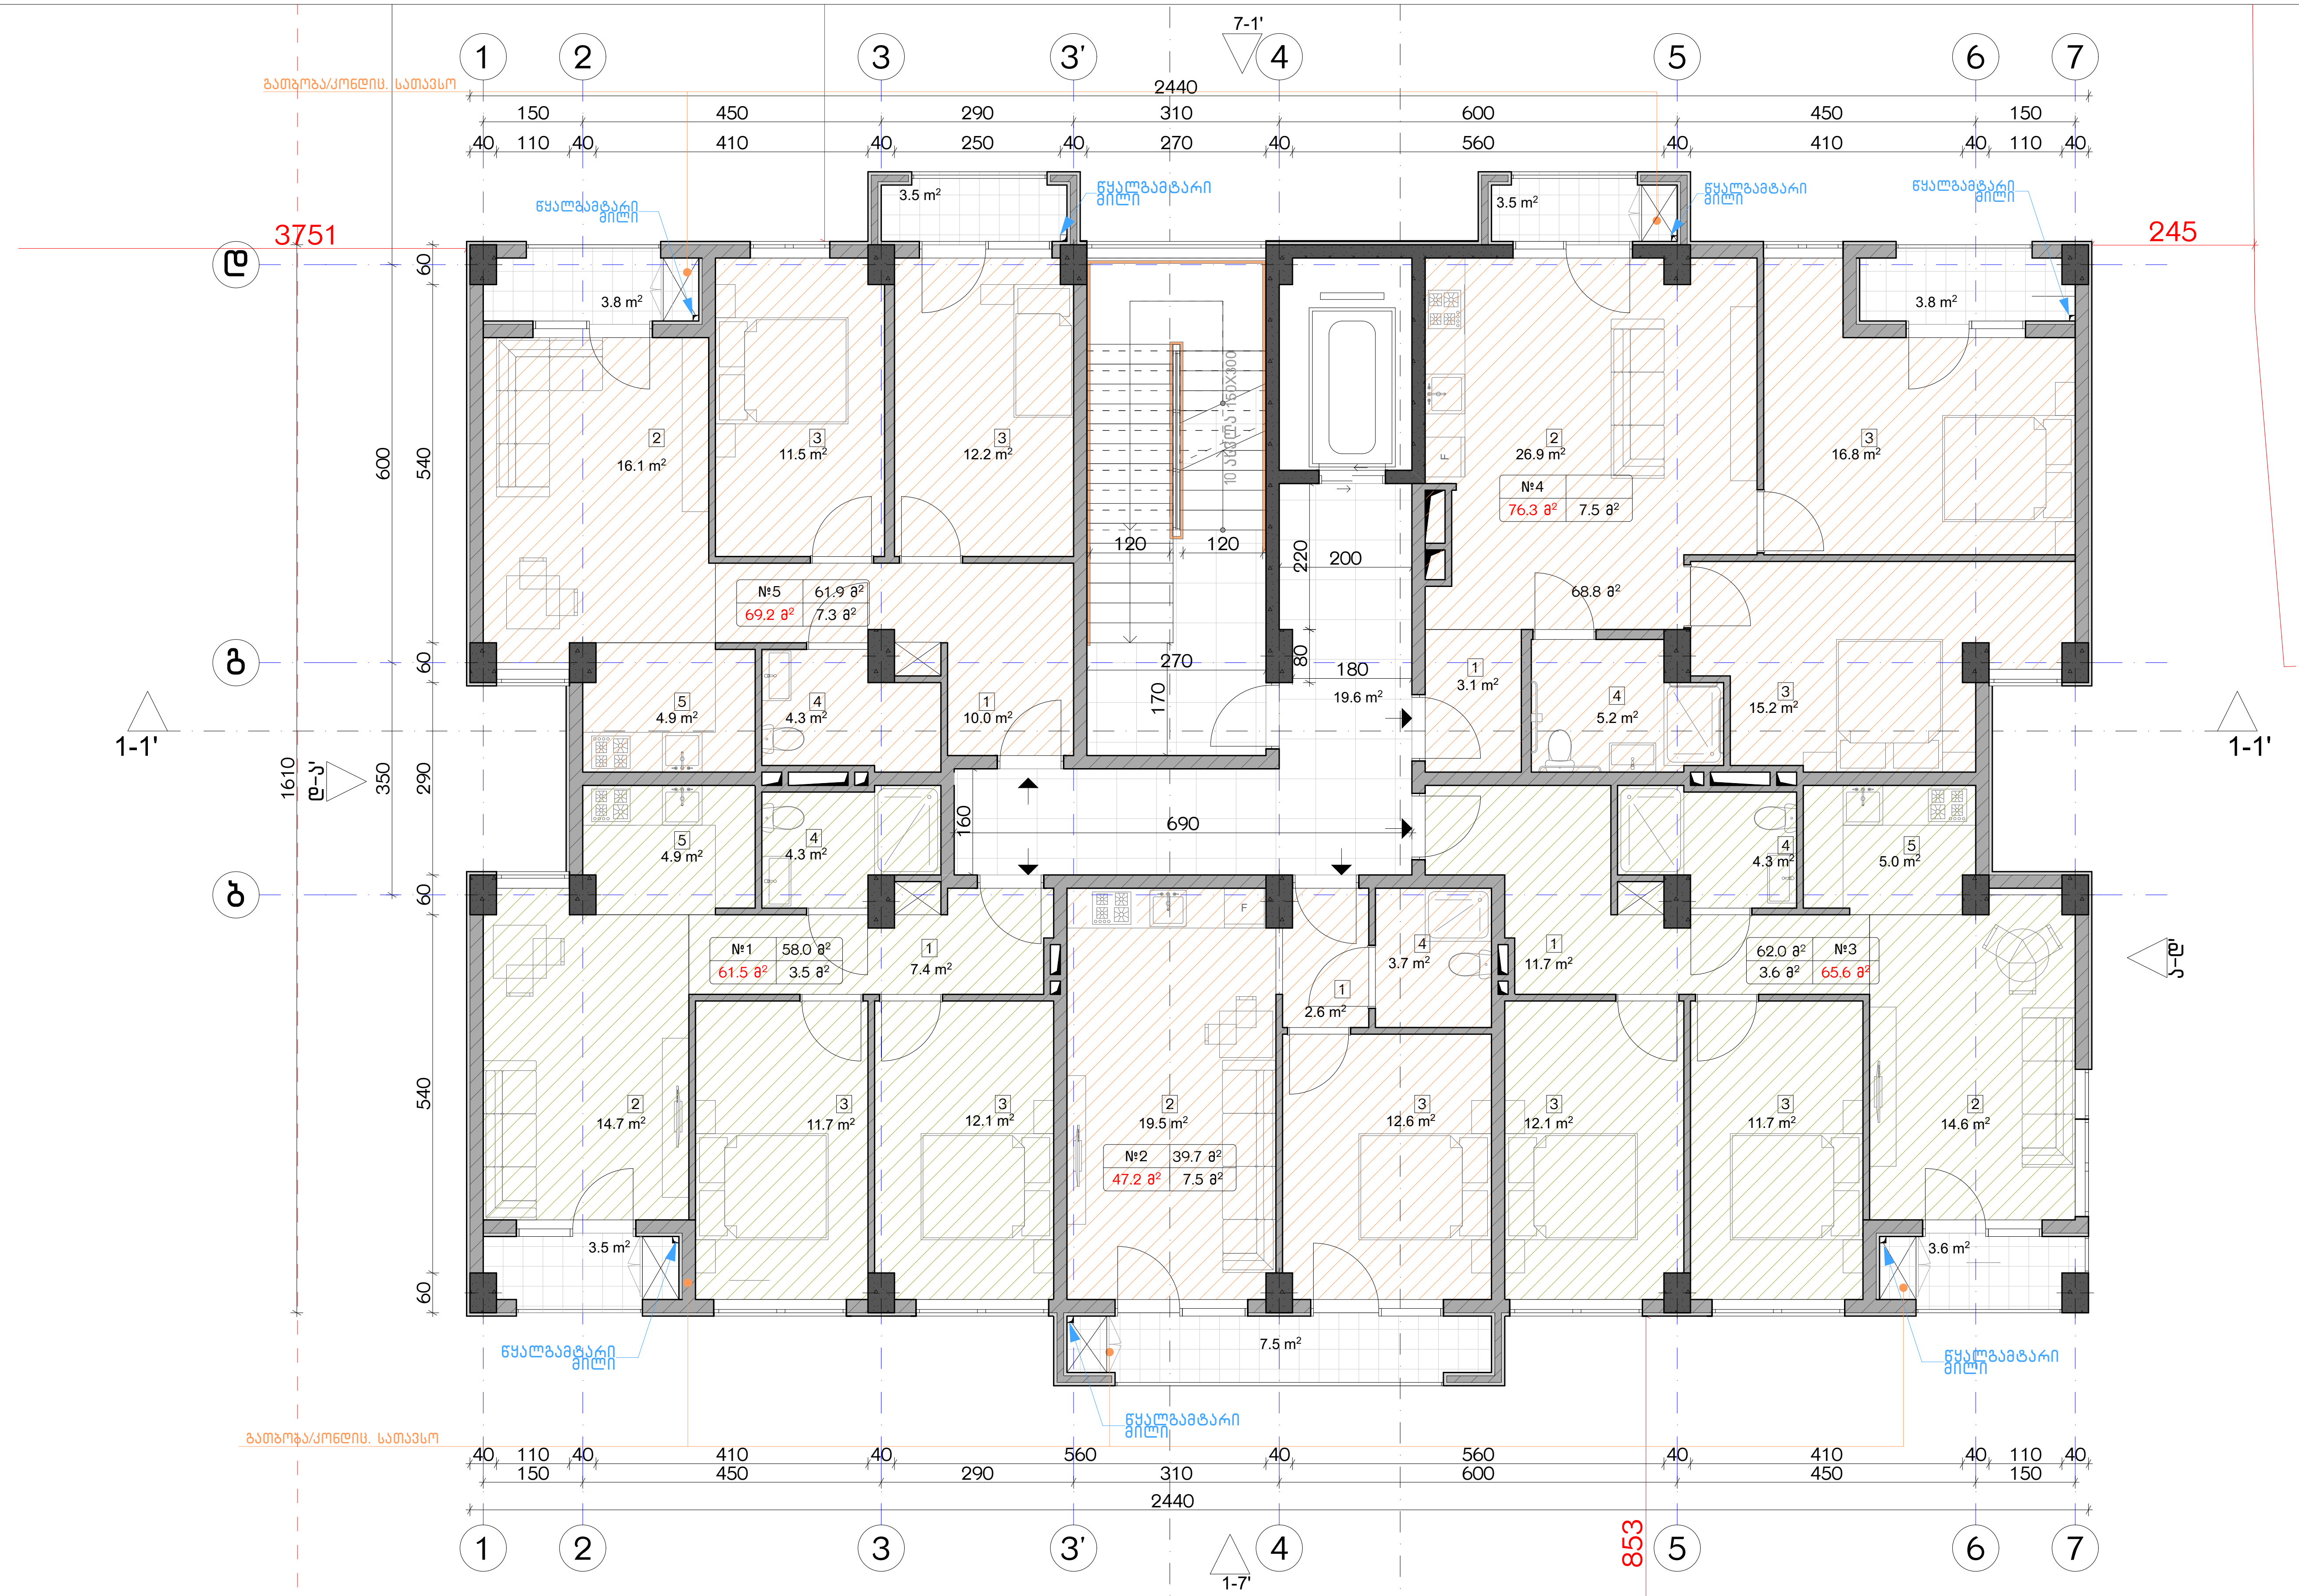

ექსპლიკაცია:

1. ჰოლი/შემოსასვლელი
2. საერთო ოთახი - სამზარეულო
3. საძინებელი
4. სვ. წერტილი
5. აივანი

განაშენიანების ფართობი - 527.9 მ²
საცხოვრებელი ფართობი - 307.2 მ²
საზაფხულო ფართობი - 63.0 მ²
კიბის უჯრედისა და სადარბაზოს ფართობი - 95.1 მ²

კორექტირება

№	კორექტირება	თარიღი
1		
2		
3		
4		
5		
6		
7		
8		

პირობითი ნიშნები:

- ნაკვეთის საზღვარი
- მონოლითი
- იატაკის მოჭიმვა
- შემავსებელი
- ჭრილის ხაზი
- ±0.00 კონსტრუქციული ნიშნული
- ±0.00 არქიტექტურული ნიშნული

შენიშვნები

1. ნახაზში შეტანილი ყველა ცვლილება უნდა შეთანხმდეს პროექტის ავტორთან.
2. შენობის საპროექტო ნული (±0.00) ტოლია +440.89 აბსოლუტური ნიშნულის.
3. პროექტში ყველა ზომა მოცემულია სანტიმეტრებში, ნიშნულები - მეტრებში.

მისამართი

ქ. თბილისი, ბიჭვინთის ქ. III, №13
ს/კ: 01.11.04.005.194
3869 მ²

ნახაზის დასახელება:

გეგმა +5.00 ნიშნულზე

პროექტის სახელწოდება

მრავალბინიანი საცხოვრებელი სახლის, B ბლოკის, არქიტექტურული პროექტი

სტადია	პროექტი				
თანამდებობა	გვარი	ხელმოწერა			
			თარიღი	2021 წ.	
არქიტექტორი	კ.აბულაძე		ფორმატი	ფურცლები	მასშტაბი
არქიტექტორი	კ.მინდიაშვილი		A-3	A34	1:100

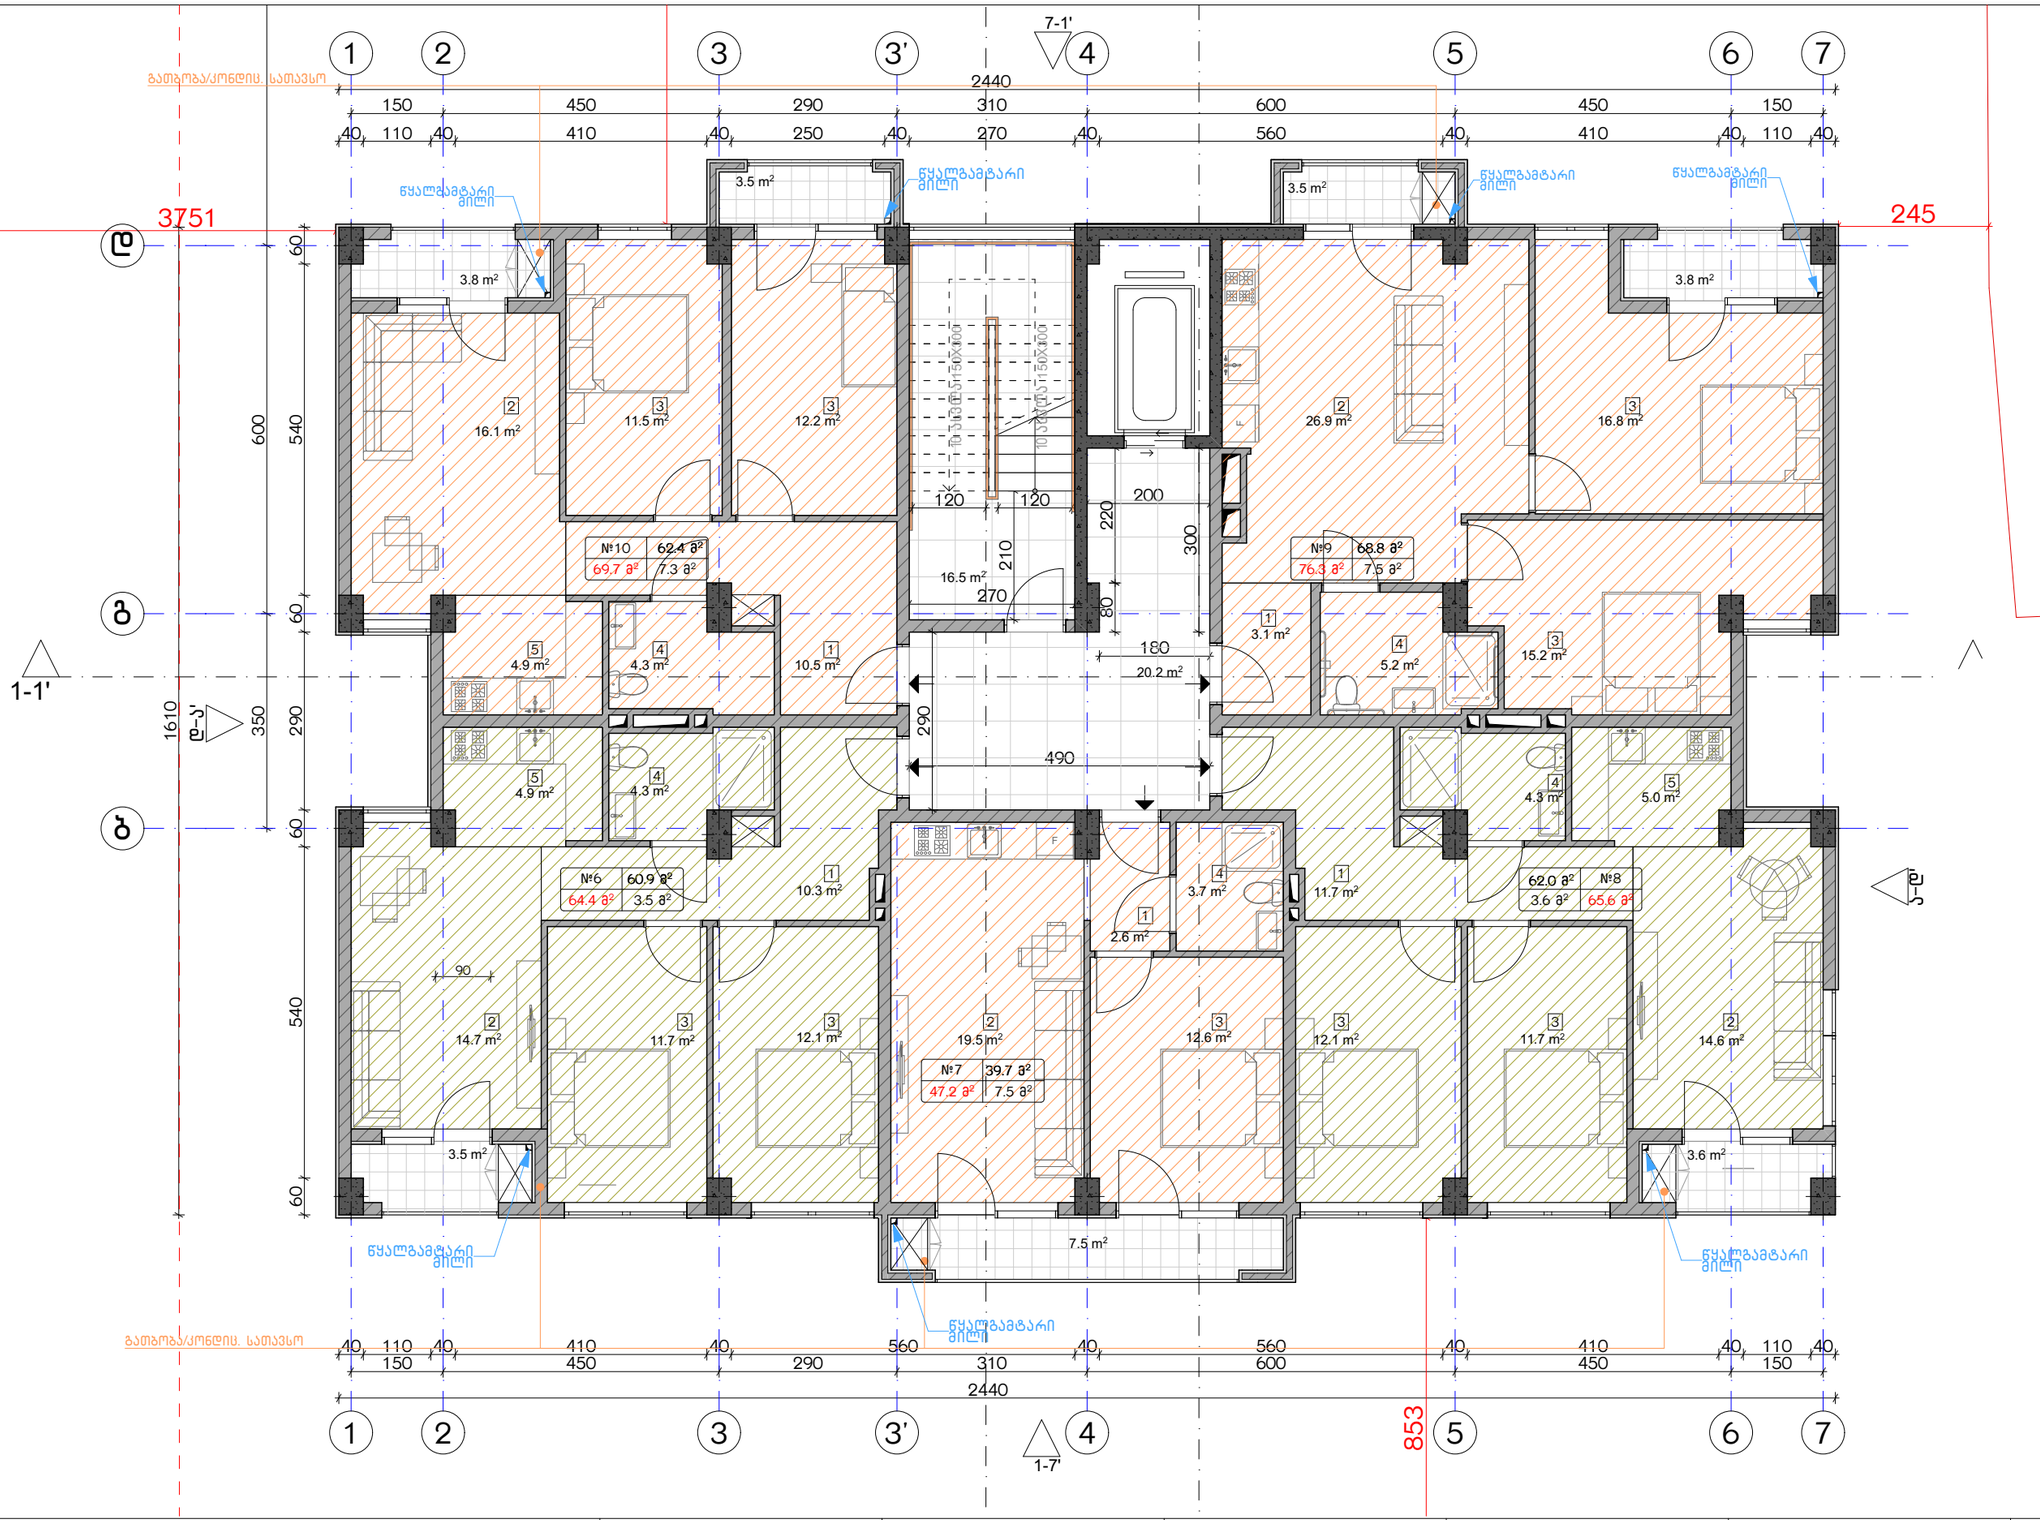

ექსპლიკაცია:		კორექტირება			აპრობაციის ნიშნები:	შენიშვნები	ნახაზის დასახელება:	პროექტის სახელწოდება	
1. ჰოლი/შემოსასვლელი 2. საერთო ოთახი - სამზარეულო 3. საძინებელი 4. სპ. წერტილი 5. აივანი	ბანაშენიანების ფართობი - 397.7 მ² საცხოვრებელი ფართობი - 294.4 მ² სახაფხულო ფართობი - 29.6 მ² კიბის უჯრედისა და სადარბაზოს ფართობი - 36.7 მ²	№	კორექტირება	თარიღი	ნაკვეთის საზღვარი მონოლითი იატაკის მოჯირკვა შემავსებელი ჭრილის ხაზი ±0.00 კონსტრუქციული ნიშნული ±0.00 არქიტექტურული ნიშნული	1. ნახაზში შეტანილი ცვლილება უნდა შეთანხმდეს პროექტის ავტორთან. 2. შენობის საპროექტო ნული (±0.00) ტოლია +440.89 აბსოლუტური ნიშნულის. 3. პროექტში ცვლილა ზომა მოცემულია სანტიმეტრებში, ნიშნულები - მეტრებში. მისამართი ქ. თბილისი, ბიბვინთის ქ. III, №13 ს/კ: 01.11.04.005.194 3869 მ²	გეგმა +8.00 ნიშნულზე	მრავალბინიანი საცხოვრებელი სახლის, **B** ბლოკის, არქიტექტურული პროექტი	
		1						სტადია: პროექტი	
		2						თანამდებობა: გვარი: ხელმოწერა:	
		3							თარიღი: 2021 წ.
		4						არქიტექტორი: კ.აბულაძე	ფორმატი: A-3 / ფურცლები: A35 / მასშტაბი: 1:100
		5						არქიტექტორი: კ.ჭინჭიაშვილი	
		6							
		7							
		8							

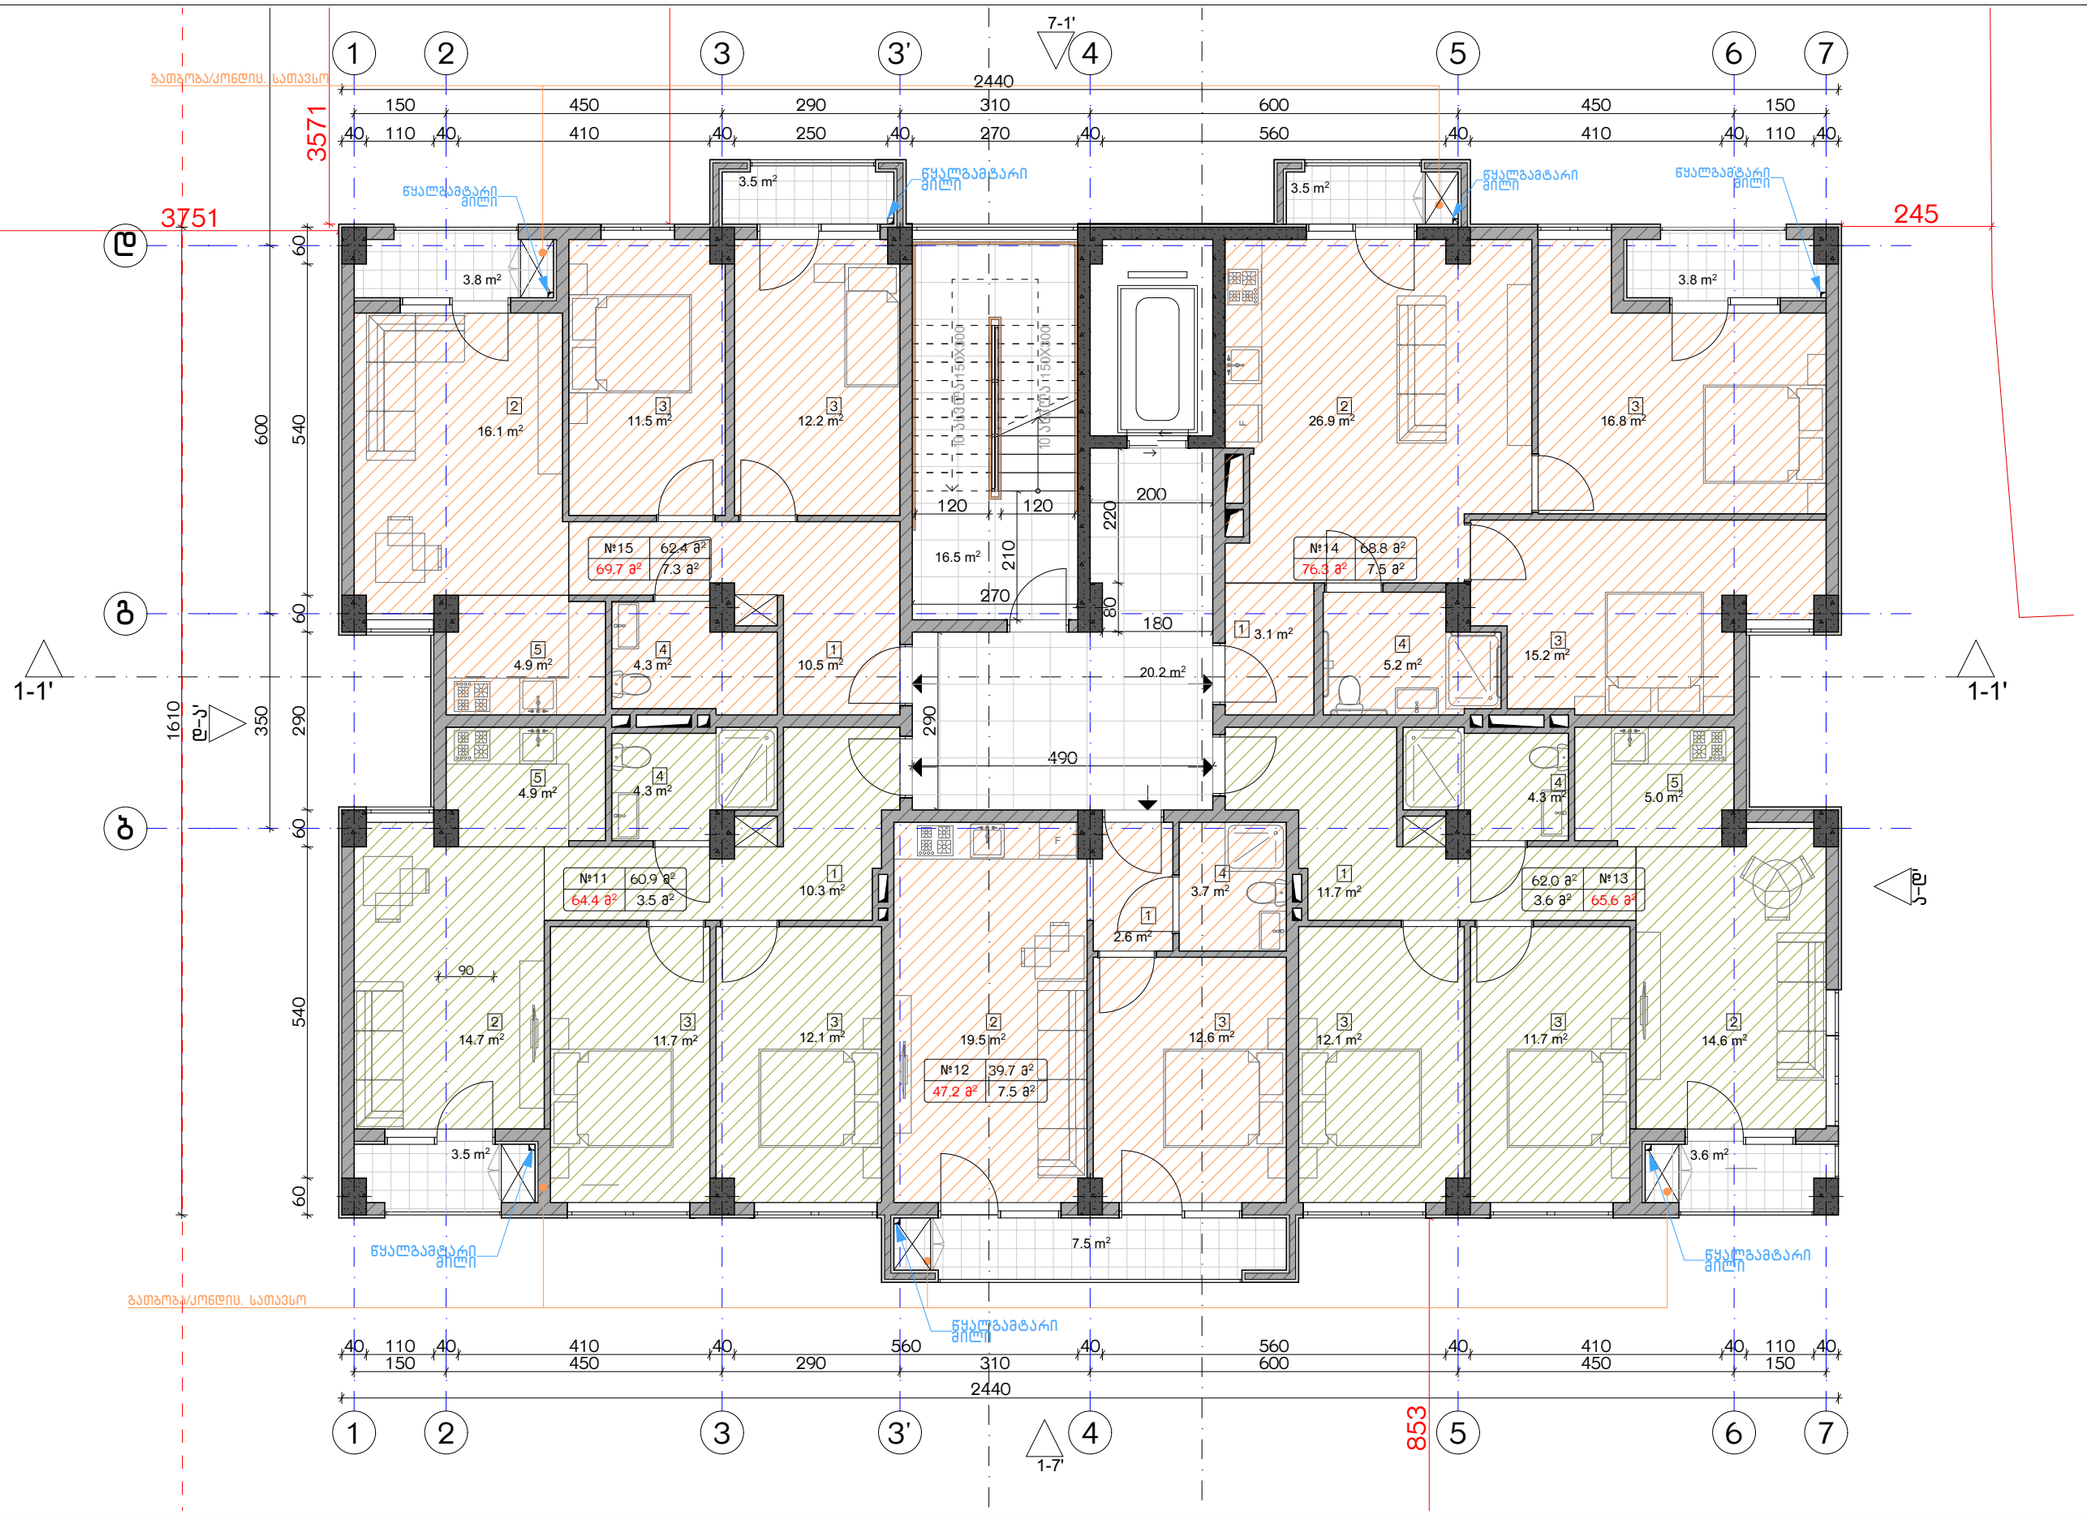

გათბობა/კონდიც. სათავსო

ექსპლიკაცია:

1. ჰოლი/შემოსასვლელი
2. საერთო ოთახი - სამზარეულო
3. საძინებელი
4. სპ. წერტილი
5. აივანი

ბანაშენიანების ფართობი - 397.7 მ²
საცხოვრებელი ფართობი - 294.4 მ²
საზაფხულო ფართობი - 29.6 მ²
კიბის უჯრედისა და სადარბაზოს ფართობი - 36.7 მ²

კორექტირება

№	კორექტირება	თარიღი
1		
2		
3		
4		
5		
6		
7		
8		

პირობითი ნიშნები:

- ნაკეთის საზღვარი
- მონოლითი
- იატაკის მოჯირკვა
- შემავსებელი
- ჭრილის ხაზი
- ±0.00 კონსტრუქციული ნიშნული
- ±0.00 არქიტექტურული ნიშნული

შენიშვნები

1. ნახაზში შეტანილი ცვლილება უნდა შეთანხმდეს პროექტის ავტორთან.
2. შენობის საპროექტო ნული (±0.00) ტოლია +440.89 აბსოლუტური ნიშნულის.
3. პროექტში ცვლილა ზომა მოცემულია სანტიმეტრებში, ნიშნულები - მეტრებში.

მისამართი

ქ. თბილისი, ბებვინოის ქ. III, №13
ს/კ: 01.11.04.005.194
3869 მ²

ნახაზის დასახელება:

გეგმა +11.00 ნიშნულზე

პროექტის სახელწოდება

მრავალბინიანი საცხოვრებელი სახლის,
B ბლოკის, არქიტექტურული პროექტი

სტადია	პროექტი	
თანამდებობა	გვარი	ხელმოწერა
არქიტექტორი	ქ.აბულაძე	
არქიტექტორი	ქ.ჭინჭიაშვილი	

თარიღი	2021 წ.	
შეკვეთა	შეკვეთები	მასშტაბი
A-3	A36	1:100

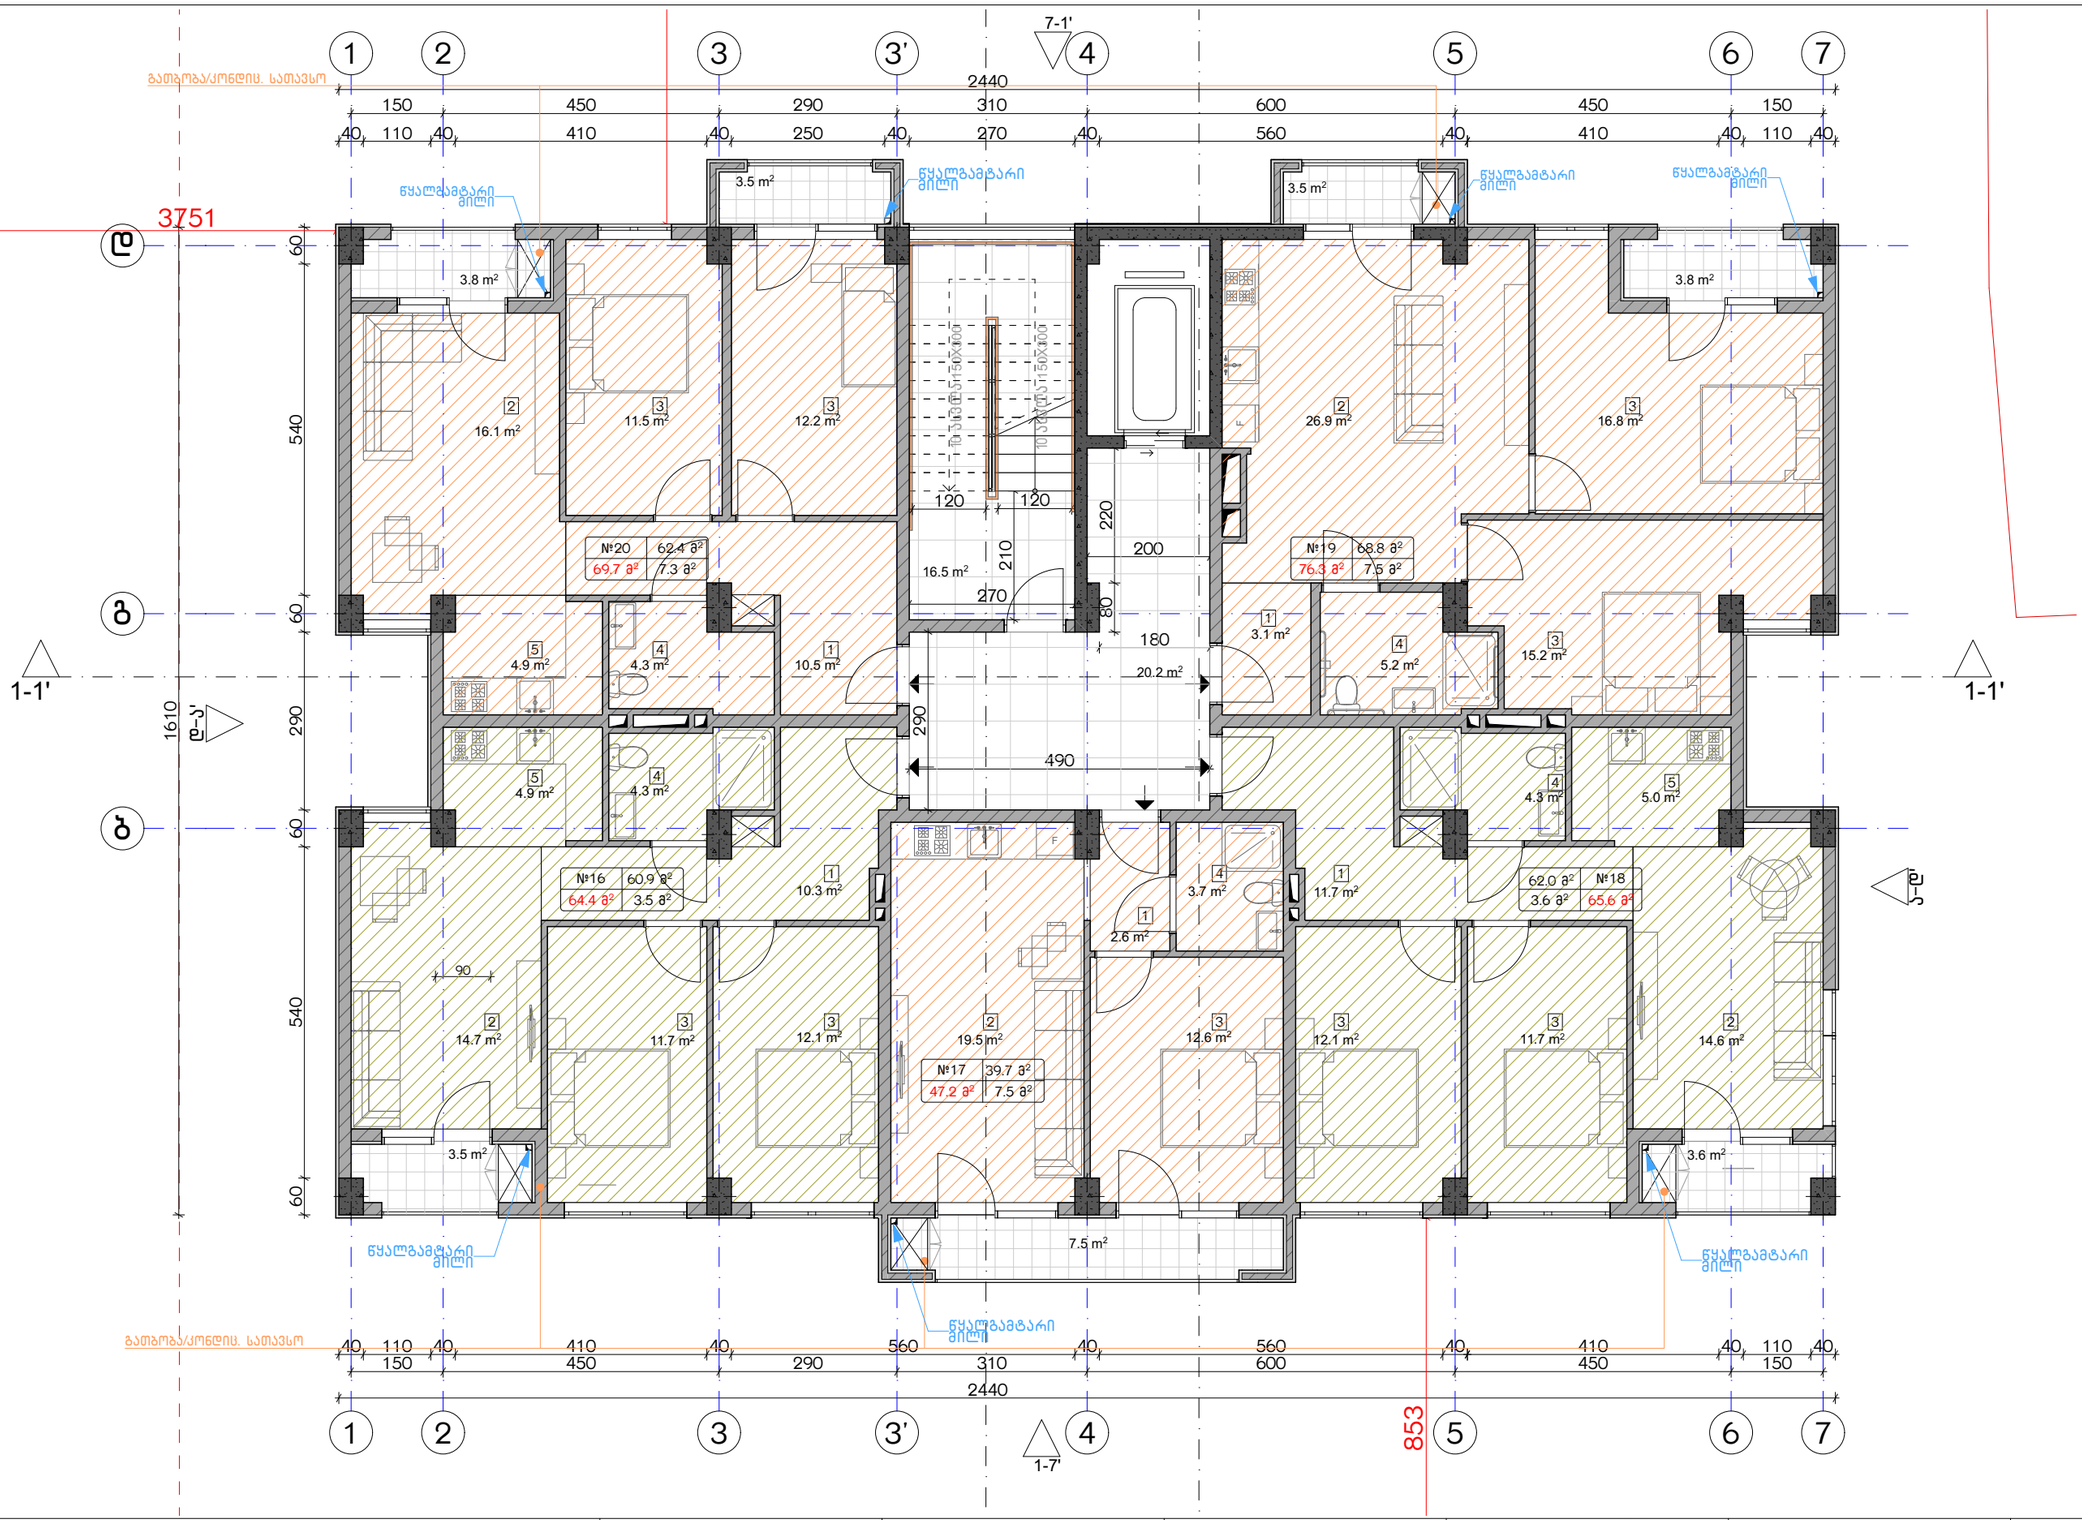

ექსპლიკაცია:

1. ჰოლი/შემოსასვლელი
2. საერთო ოთახი - სამზარეულო
3. საძინებელი
4. სპ. წერტილი
5. აივანი

ბანაშენიანების ფართობი - 397.7 მ²
საცხოვრებელი ფართობი - 294.4 მ²
სახაფხულო ფართობი - 29.6 მ²
კიბის უჯრედისა და სადარბაზოს ფართობი - 36.7 მ²

კორექტირება

№	კორექტირება	თარიღი
1		
2		
3		
4		
5		
6		
7		
8		

პირობითი ნიშნები:

- ნაკეთის საზღვარი
- მონოლითი
- იატაკის მოჯირკვა
- შემავსებელი
- ჭრილის ხაზი
- ±0.00 კონსტრუქციული ნიშნული
- ±0.00 არქიტექტურული ნიშნული

შენიშვნები

1. ნახაზში შეტანილი ცვლილება უნდა შეთანხმდეს პროექტის ავტორთან.
2. შენობის საპროექტო ნული (±0.00) ტოლია +440.89 აბსოლუტური ნიშნულის.
3. პროექტში ცვლილა ზომა მოცემულია სანტიმეტრებში, ნიშნულები - მეტრებში.

მისამართი

ქ. თბილისი, ბიჭვინთის ქ. III, №13
ს/კ: 01.11.04.005.194
3869 მ²

ნახაზის დასახელება:

გეგმა +14.00 ნიშნულზე

პროექტის სახელწოდება

მრავალბინიანი საცხოვრებელი სახლის,
B ბლოკის, არქიტექტურული პროექტი

სტადია	პროექტი	
თანამდებობა	გვარი	ხელმოწერა
არქიტექტორი	ქ.აბულაძე	
არქიტექტორი	ქ.ჭინჭიაშვილი	

თარიღი	2021 წ.	
შეკვეთა	შეკვეთები	მასშტაბი
A-3	A37	1:100

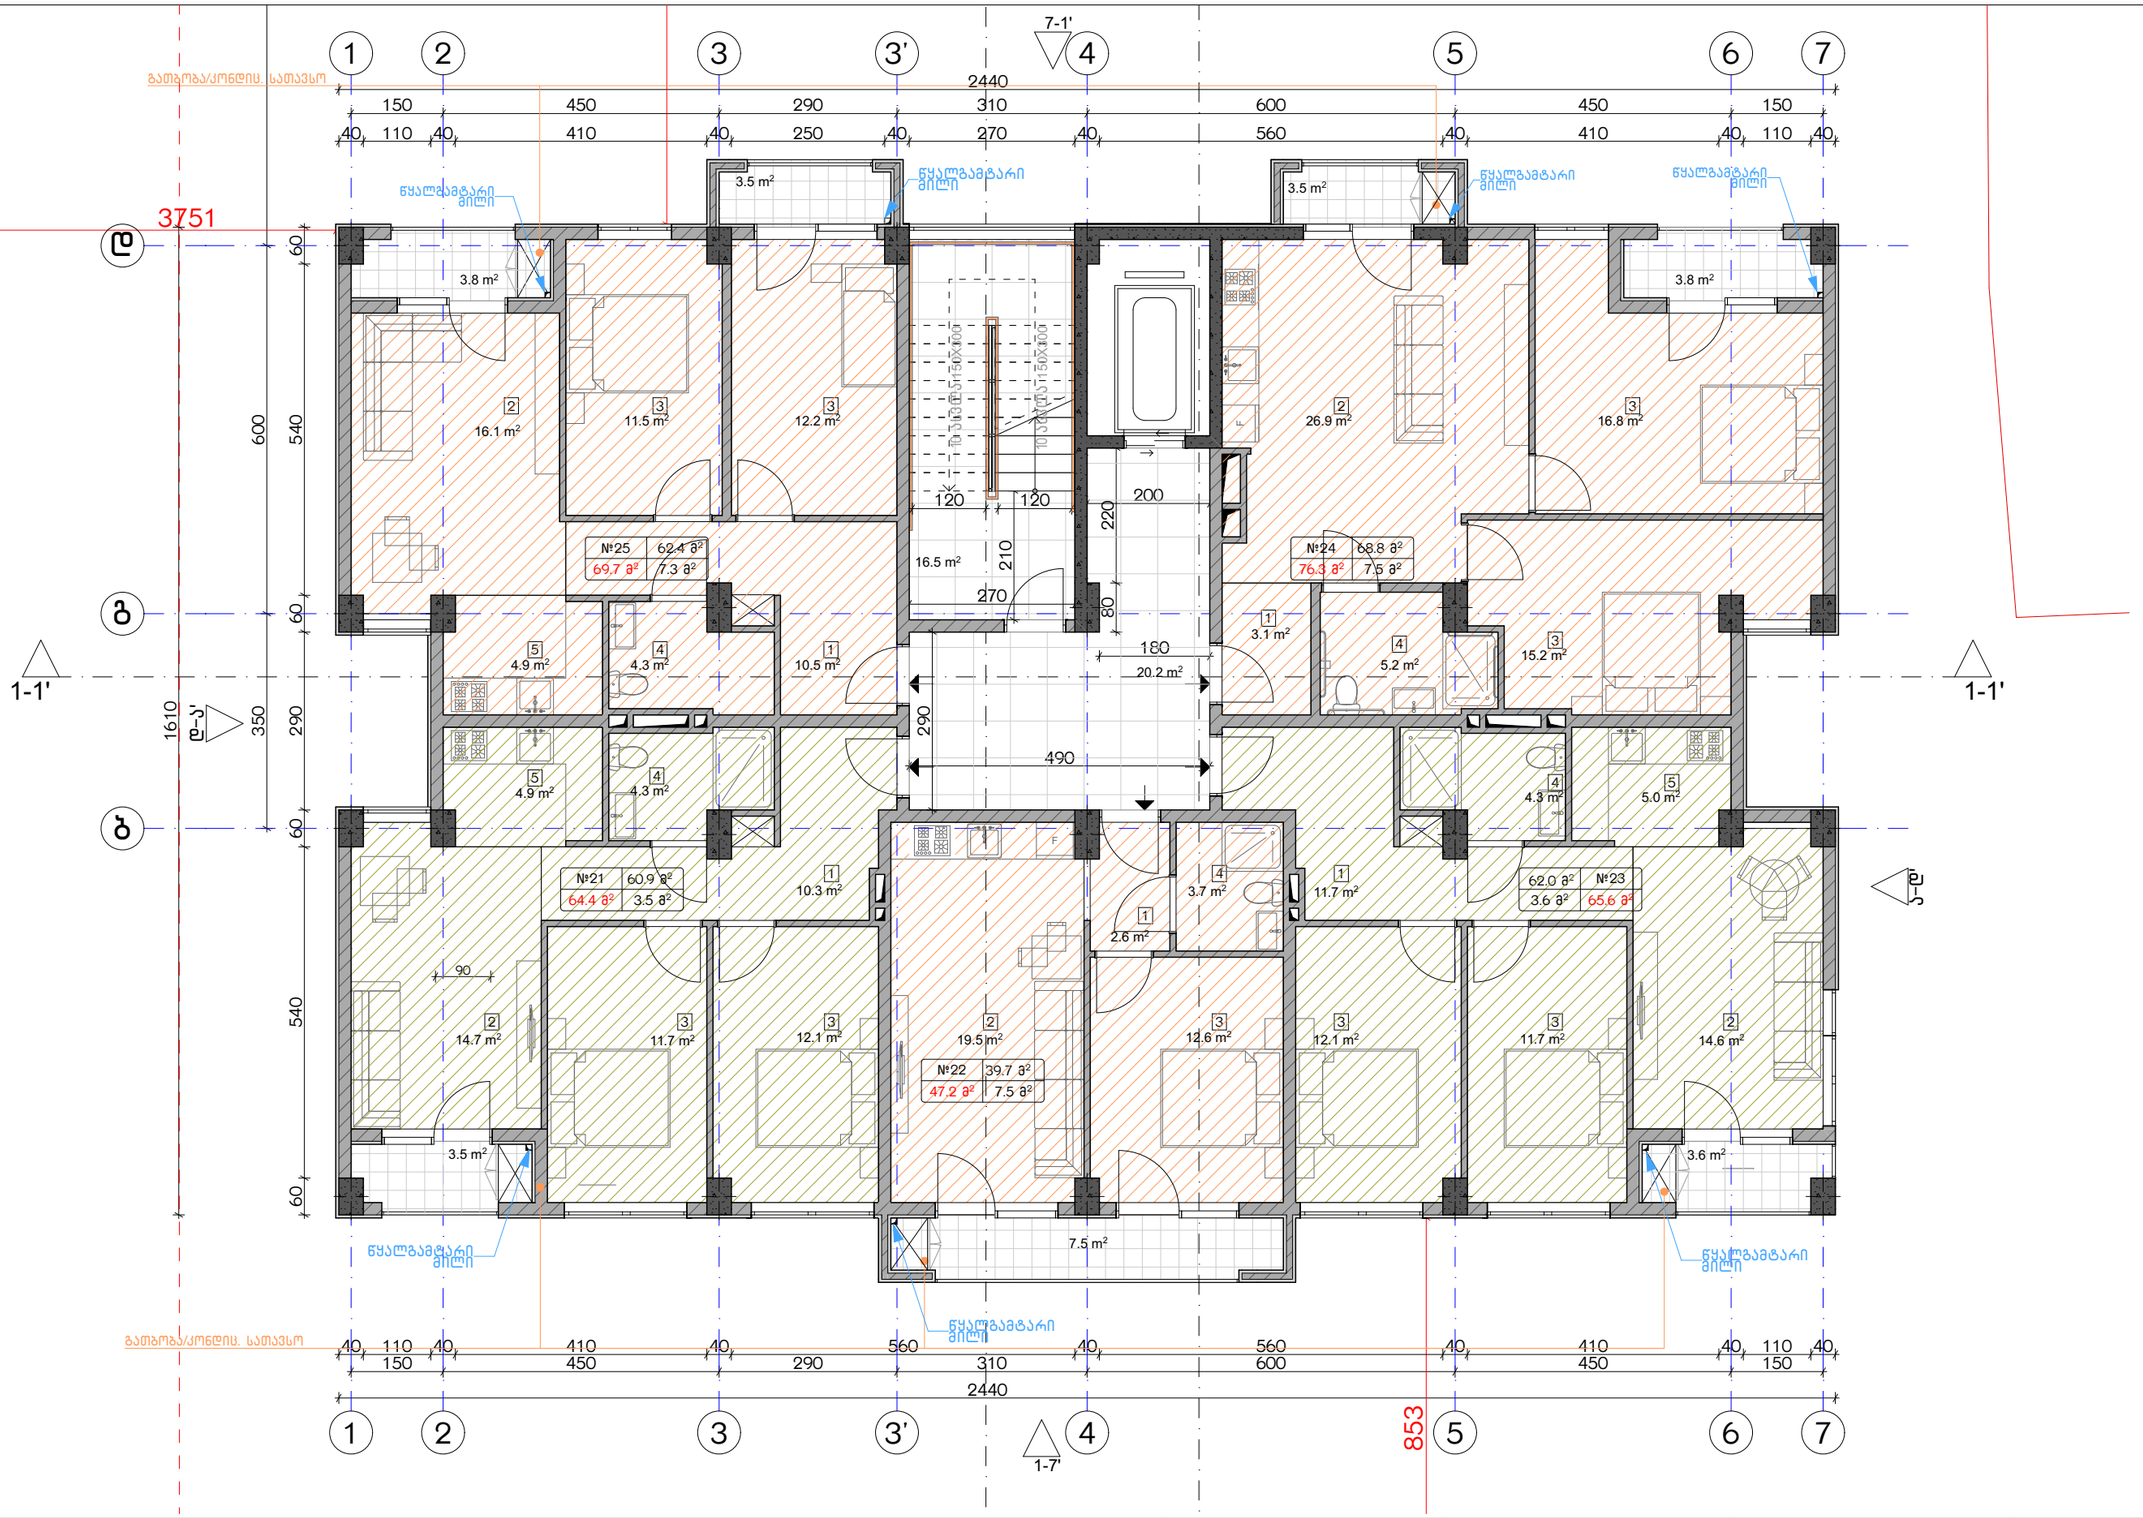

ექსპლიკაცია:

1. ჰოლი/შემოსასვლელი
2. საერთო ოთახი - სამზარეულო
3. საძინებელი
4. სპ. წერტილი
5. აივანი

ბანაშენიანების ფართობი - 397.7 მ²
საცხოვრებელი ფართობი - 294.4 მ²
საზაფხულო ფართობი - 29.6 მ²
კიბის უჯრედისა და სადარბაზოს ფართობი - 36.7 მ²

კორექტირება

№	კორექტირება	თარიღი
1		
2		
3		
4		
5		
6		
7		
8		

პირობითი ნიშნები:

- ნაკეთის საზღვარი
- მონოლითი
- იატაკის მოჯირკვა
- შემავსებელი
- ჭრილის ხაზი
- ±0.00 კონსტრუქციული ნიშნული
- ±0.00 არქიტექტურული ნიშნული

შენიშვნები

1. ნახაზში შეტანილი ცვლილება უნდა შეთანხმდეს პროექტის ავტორთან.
2. შენობის საპროექტო ნული (±0.00) ტოლია +440.89 აბსოლუტური ნიშნულის.
3. პროექტში ცვლილა ზომა მოცემულია სანტიმეტრებში, ნიშნულები - მეტრებში.

მისამართი

ქ. თბილისი, ბებვინოის ქ. III, №13
ს/კ: 01.11.04.005.194
3869 მ²

ნახაზის დასახელება:

გეგმა +17.00 ნიშნულზე

პროექტის სახელწოდება

მრავალბინიანი საცხოვრებელი სახლის,
B ბლოკის, არქიტექტურული პროექტი

სტადია	პროექტი	
თანამდებობა	გვარი	ხელმოწერა
არქიტექტორი	კ.აბულაძე	
არქიტექტორი	ქ.ჭინჭიაშვილი	

თარიღი 2021 წ.

ფურცლის	ფურცლების	მასშტაბი
A-3	A38	1:100

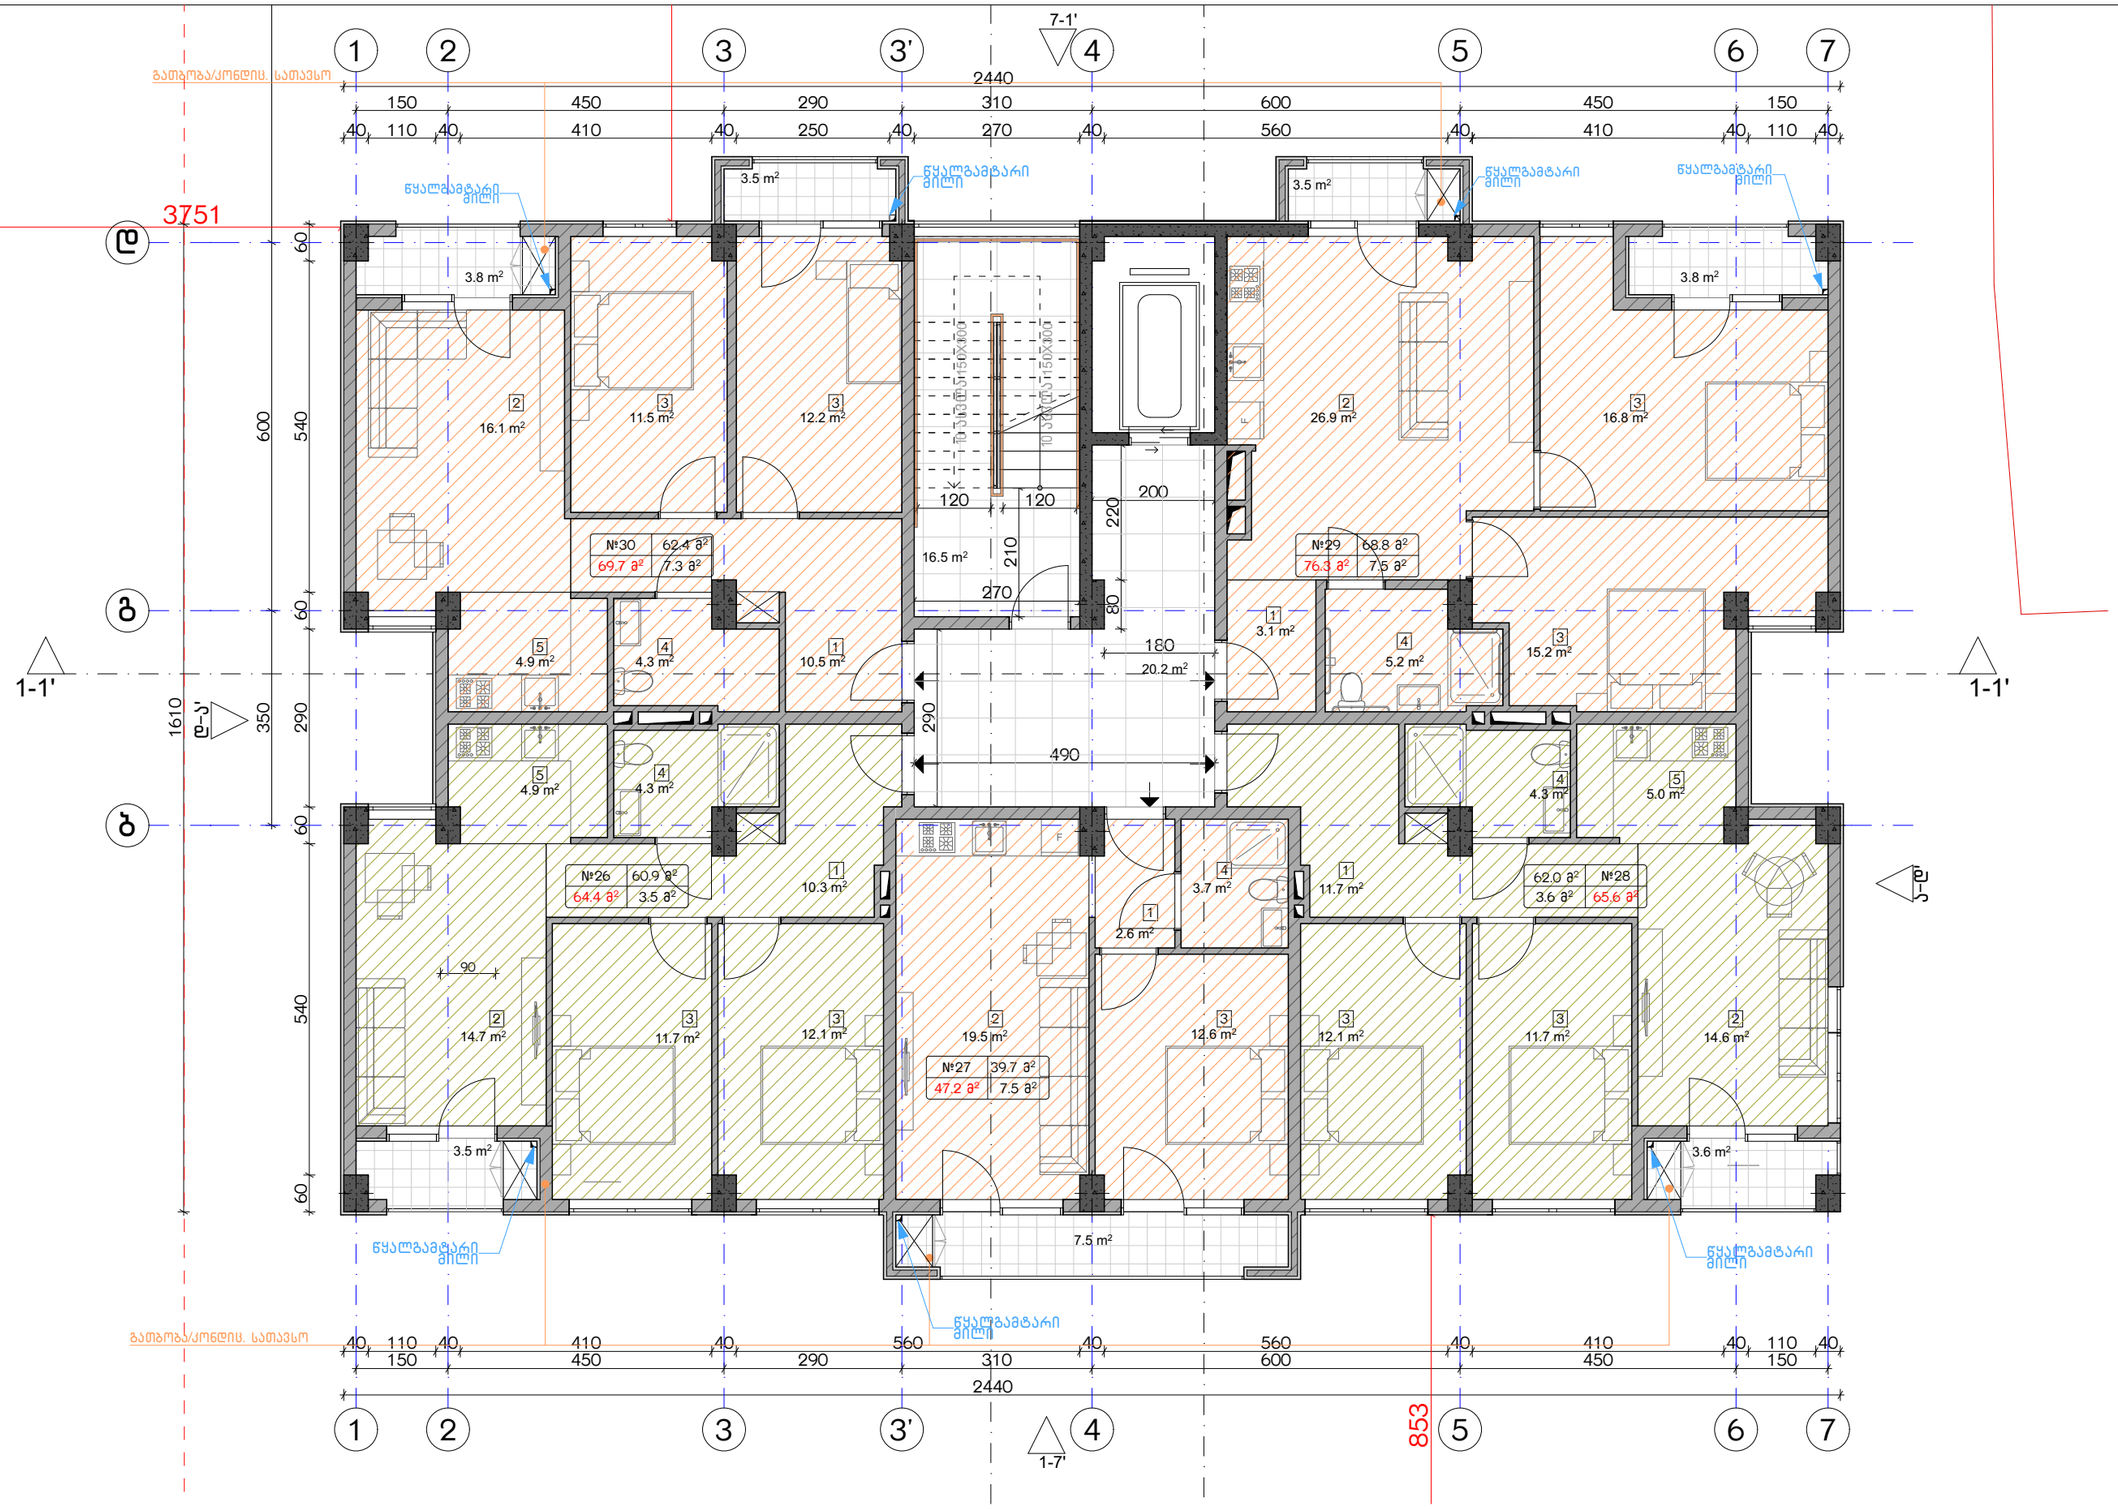

ექსპლიკაცია:

1. ჯოლი/შემოსასვლელი
2. საერთო ოთახი - სამზარეულო
3. საძინებელი
4. სპ. წერტილი
5. აივანი

განაშენიანების ფართობი - 397.7 მ²
საცხოვრებელი ფართობი - 294.4 მ²
საზაფხულო ფართობი - 29.6 მ²
კიბის უჯრედისა და სადარბაზოს ფართობი - 36.7 მ²

კორექტირება

№	კორექტირება	თარიღი
1		
2		
3		
4		
5		
6		
7		
8		

პირობითი ნიშნები:

- ნაკეთის საზღვარი
- მონოლითი
- იატაკის მოზიდვა
- შემავსებელი
- ჭრილის ხაზი
- ±0.00 კონსტრუქციული ნიშნული
- ±0.00 არქიტექტურული ნიშნული

შენიშვნები

1. ნახაზში შტანილი ყველა ცვლილება უნდა შეთანხმდეს პროექტის ავტორთან.
2. შენობის საპროექტო ნული (±0.00) ტოლია +440.89 აბსოლუტური ნიშნულის.
3. პროექტში ყველა ზომა მოცემულია სანტიმეტრებში, ნიშნულები - მეტრებში.

მისამართი

ქ. თბილისი, ბიჭვინთის ქ. III, №13
ს/კ: 01.11.04.005.194
3869 მ²

ნახაზის დასახელება:

გებმა +20.00 ნიშნულზე

პროექტის სახელწოდება

მრავალბინიანი საცხოვრებელი სახლის,
B ბლოკის, არქიტექტურული პროექტი

სტადია	პროექტი	
თანაშემდგომი	გვარი	ხელმოწერა
არქიტექტორი	ქ.ბაბულაძე	
არქიტექტორი	ქ.მინდიაშვილი	

თარიღი	2021 წ.	
ფურცლის	ფურცლების	მასშტაბი
A-3	A39	1:100

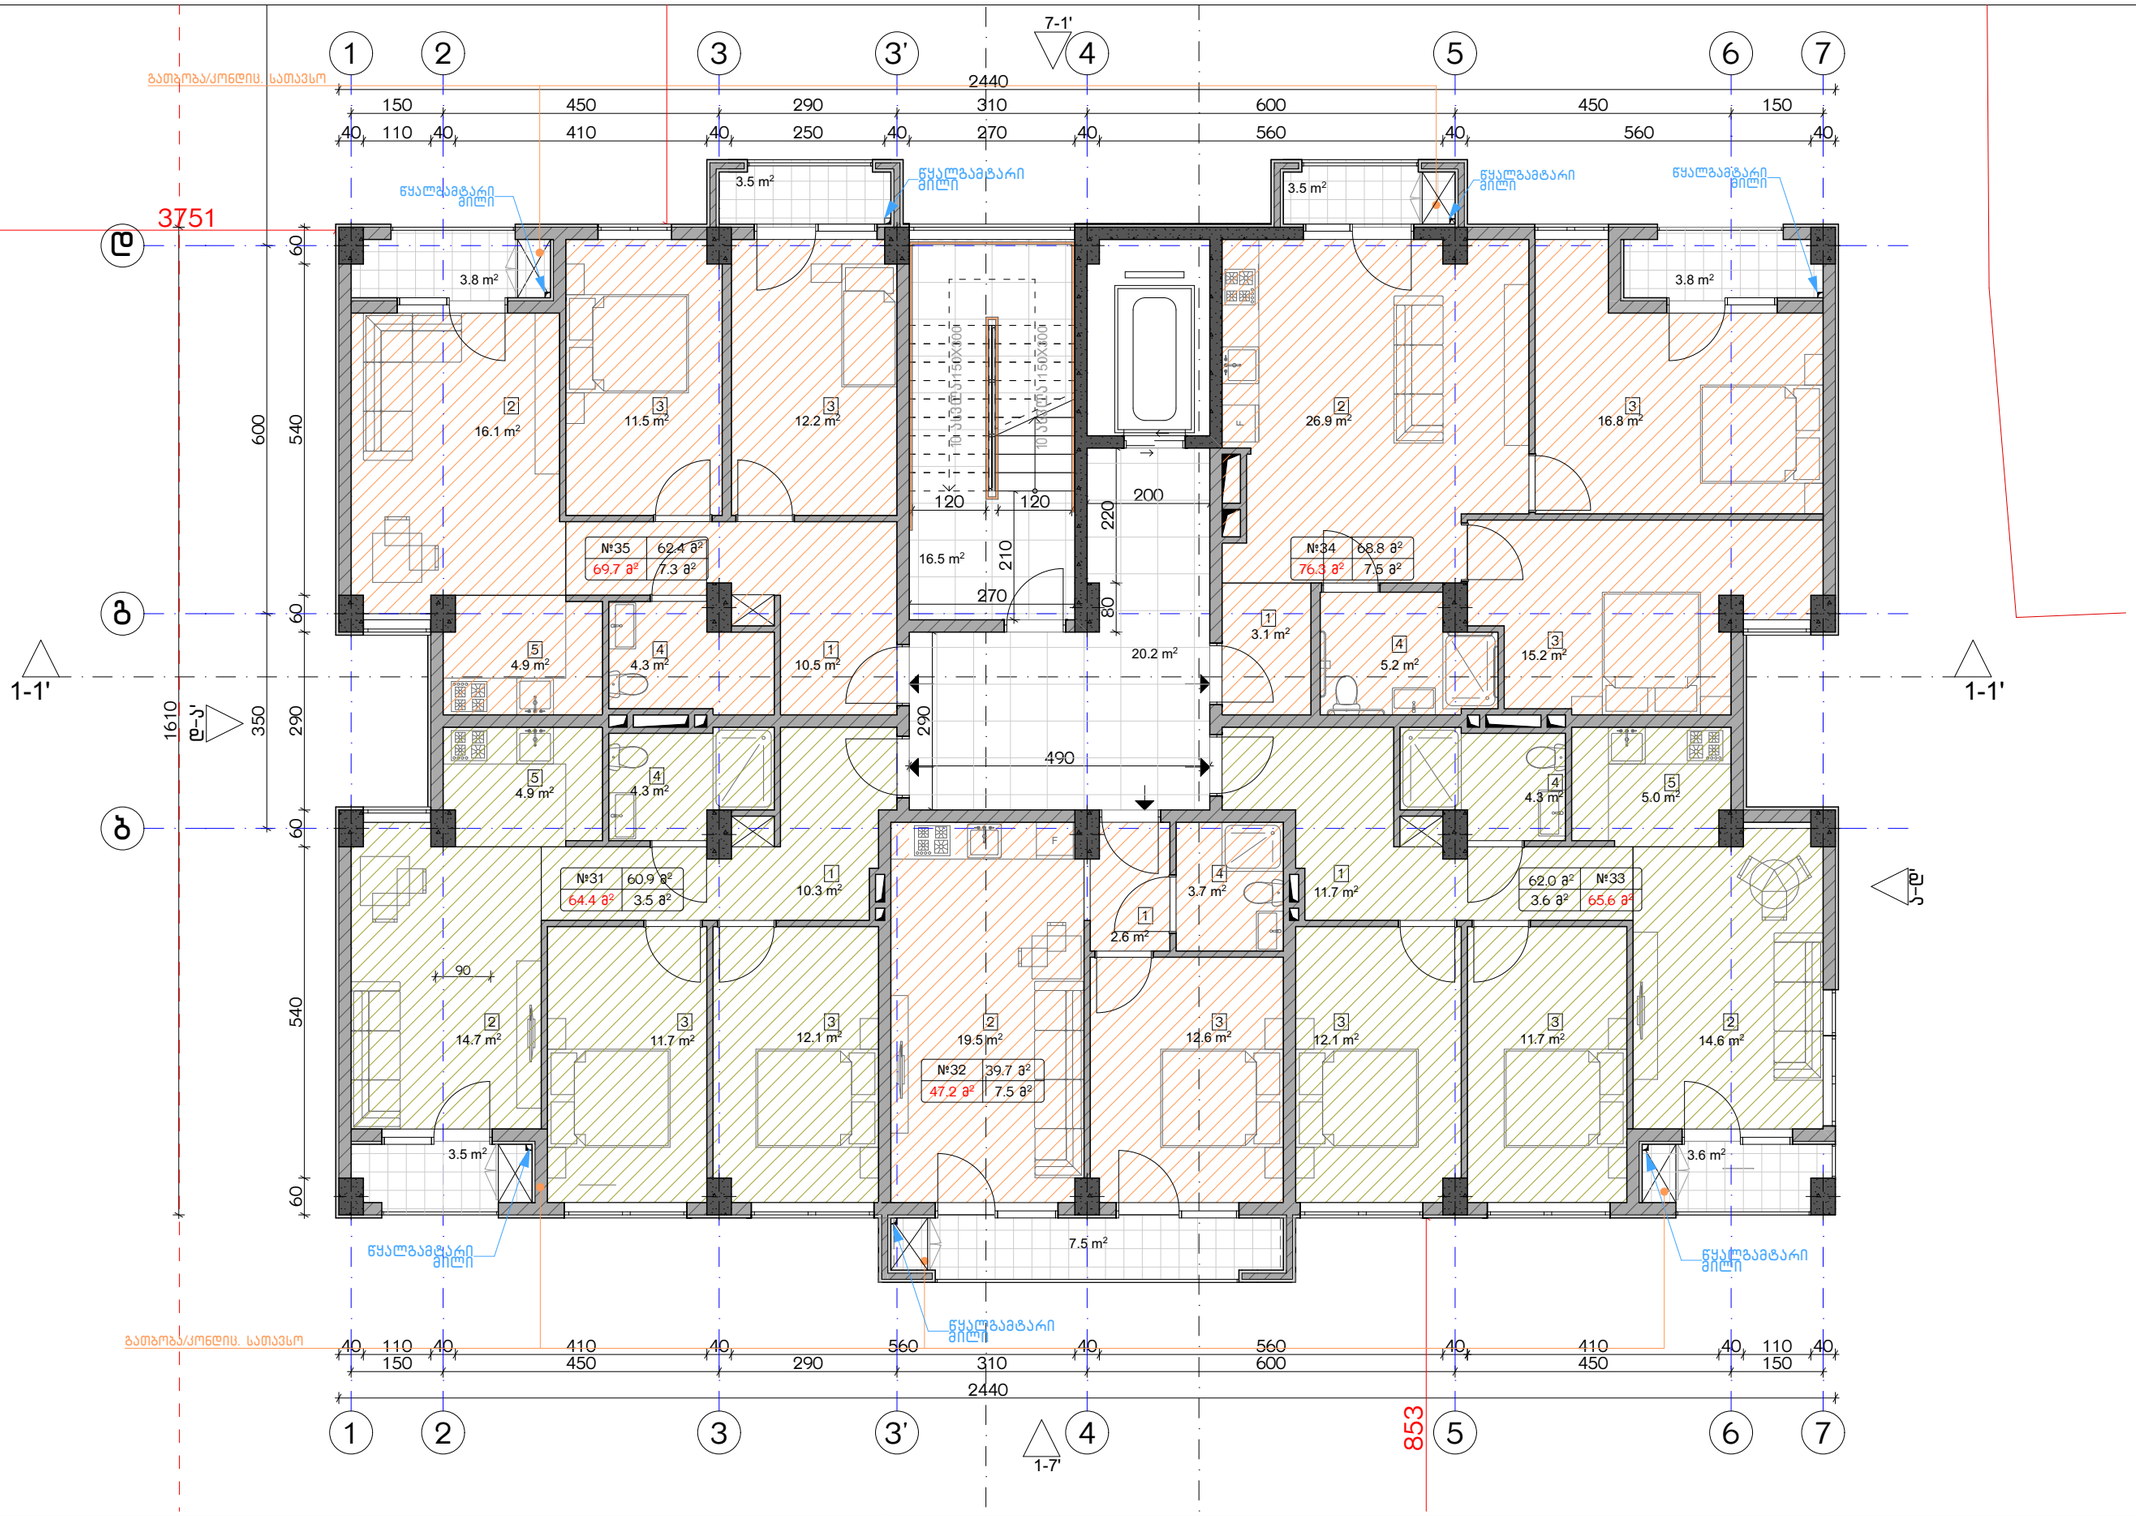

ექსპლიკაცია:

1. ჰოლი/შემოსასვლელი
2. საერთო ოთახი - სამზარეულო
3. საძინებელი
4. სპ. წერტილი
5. აივანი

ბანაშენიანების ფართობი - 397.7 მ²
საცხოვრებელი ფართობი - 294.4 მ²
სახაფხულო ფართობი - 29.6 მ²
კიბის უჯრედისა და სადარბაზოს ფართობი - 36.7 მ²

კორექტირება

№	კორექტირება	თარიღი
1		
2		
3		
4		
5		
6		
7		
8		

პირობითი ნიშნები:

- ნაკეთის საზღვარი
- მონოლითი
- იატაკის მოჯირკვა
- შემავსებელი
- ჭრილის ხაზი
- ±0.00 კონსტრუქციული ნიშნული
- ±0.00 არქიტექტურული ნიშნული

შენიშვნები

1. ნახაზში შეტანილი ცვლილება უნდა შეთანხმდეს პროექტის ავტორთან.
2. შენობის საპროექტო ნული (±0.00) ტოლია +440.89 აბსოლუტური ნიშნულის.
3. პროექტში ცვლილა ზომა მოცემულია სანტიმეტრებში, ნიშნულები - მეტრებში.

მისამართი

ქ. თბილისი, ბიბინეთის ქ. III, №13
ს/კ: 01.11.04.005.194
3869 მ²

ნახაზის დასახელება:

გებმა +23.00 ნიშნულზე

პროექტის სახელწოდება

მრავალბინიანი საცხოვრებელი სახლის,
B ბლოკის, არქიტექტურული პროექტი

სტადია	პროექტი	
თანამდებობა	გვარი	ხელმოწერა
არქიტექტორი	კ.აბულაძე	
არქიტექტორი	ქ.ჭინჭიაშვილი	

თარიღი 2021 წ.

ფურცლის	ფურცლების	მასშტაბი
A-3	A40	1:100

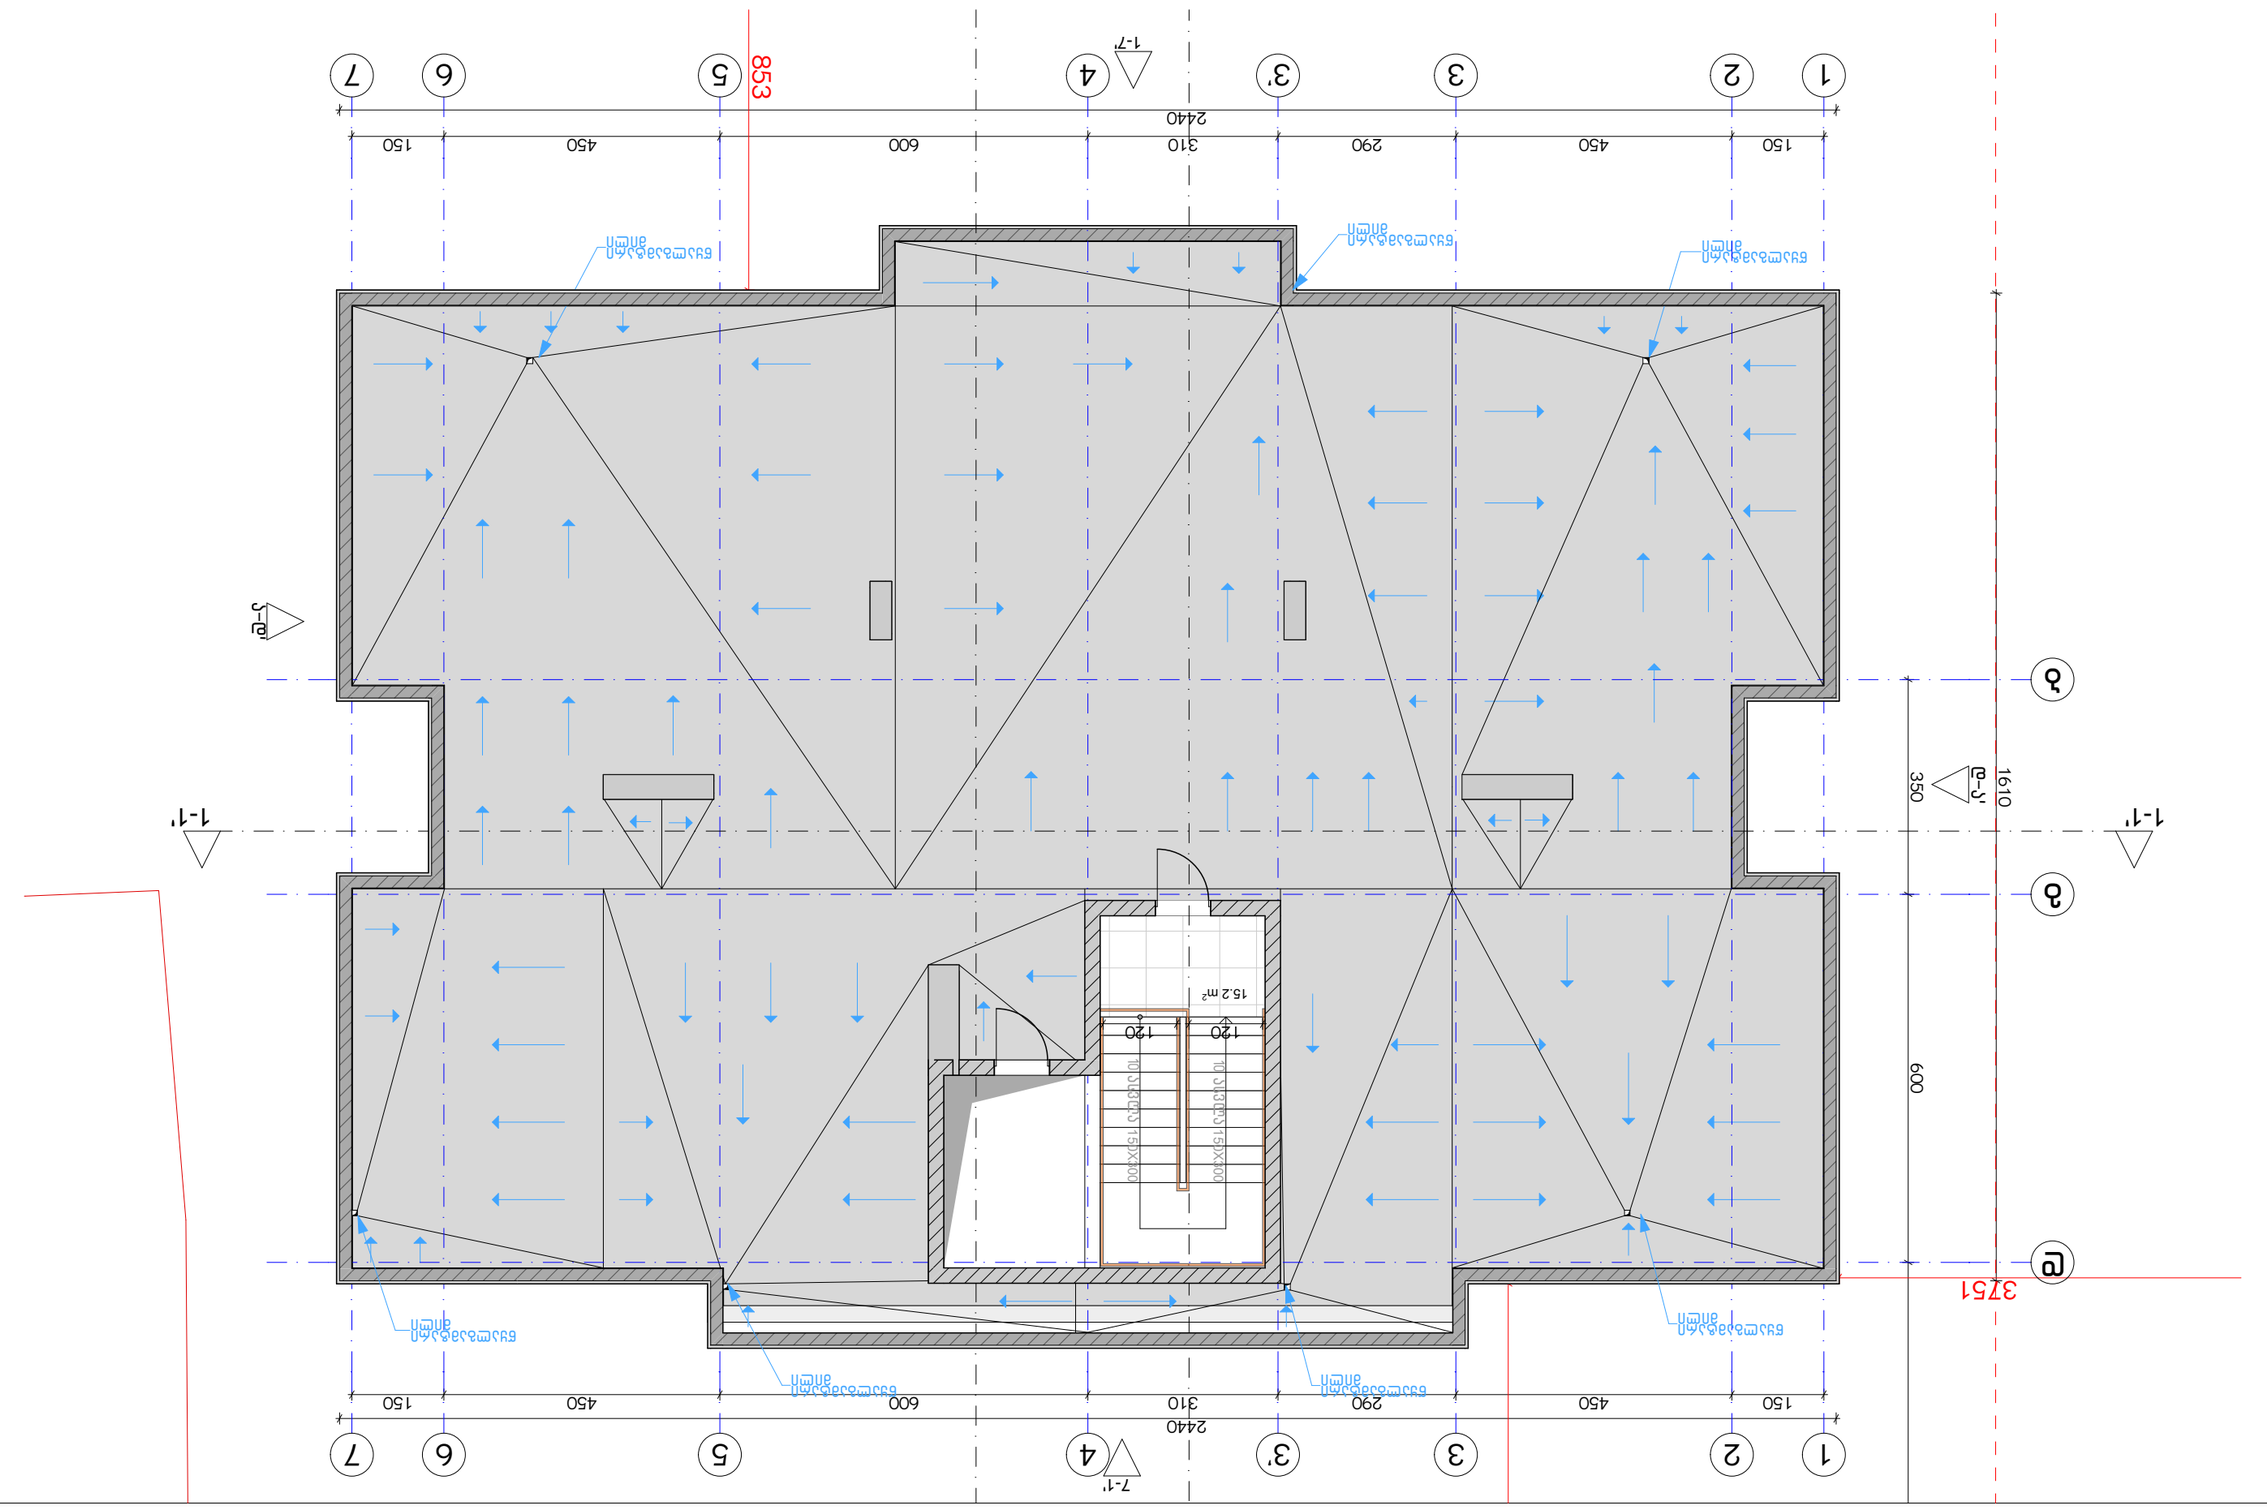

დამკვეთის:					
№	ცვლილების ტიპი	თარიღი			
1					
2					
3					
4					
5					
6					
7					
8					

პროექტის ავტორები:

ტექნიკური ზედამხედველი:

ნახაზის დასახელება:

ნახაზი +26.00 ნიშნულზე

პროექტის მთავარი ინჟინერი					
პროექტის ხელმძღვანელი					
მთავარი არქიტექტორი					
არქიტექტორი					
კონსტრუქციული ინჟინერი					
ინჟინერი					
ინჟინერი					

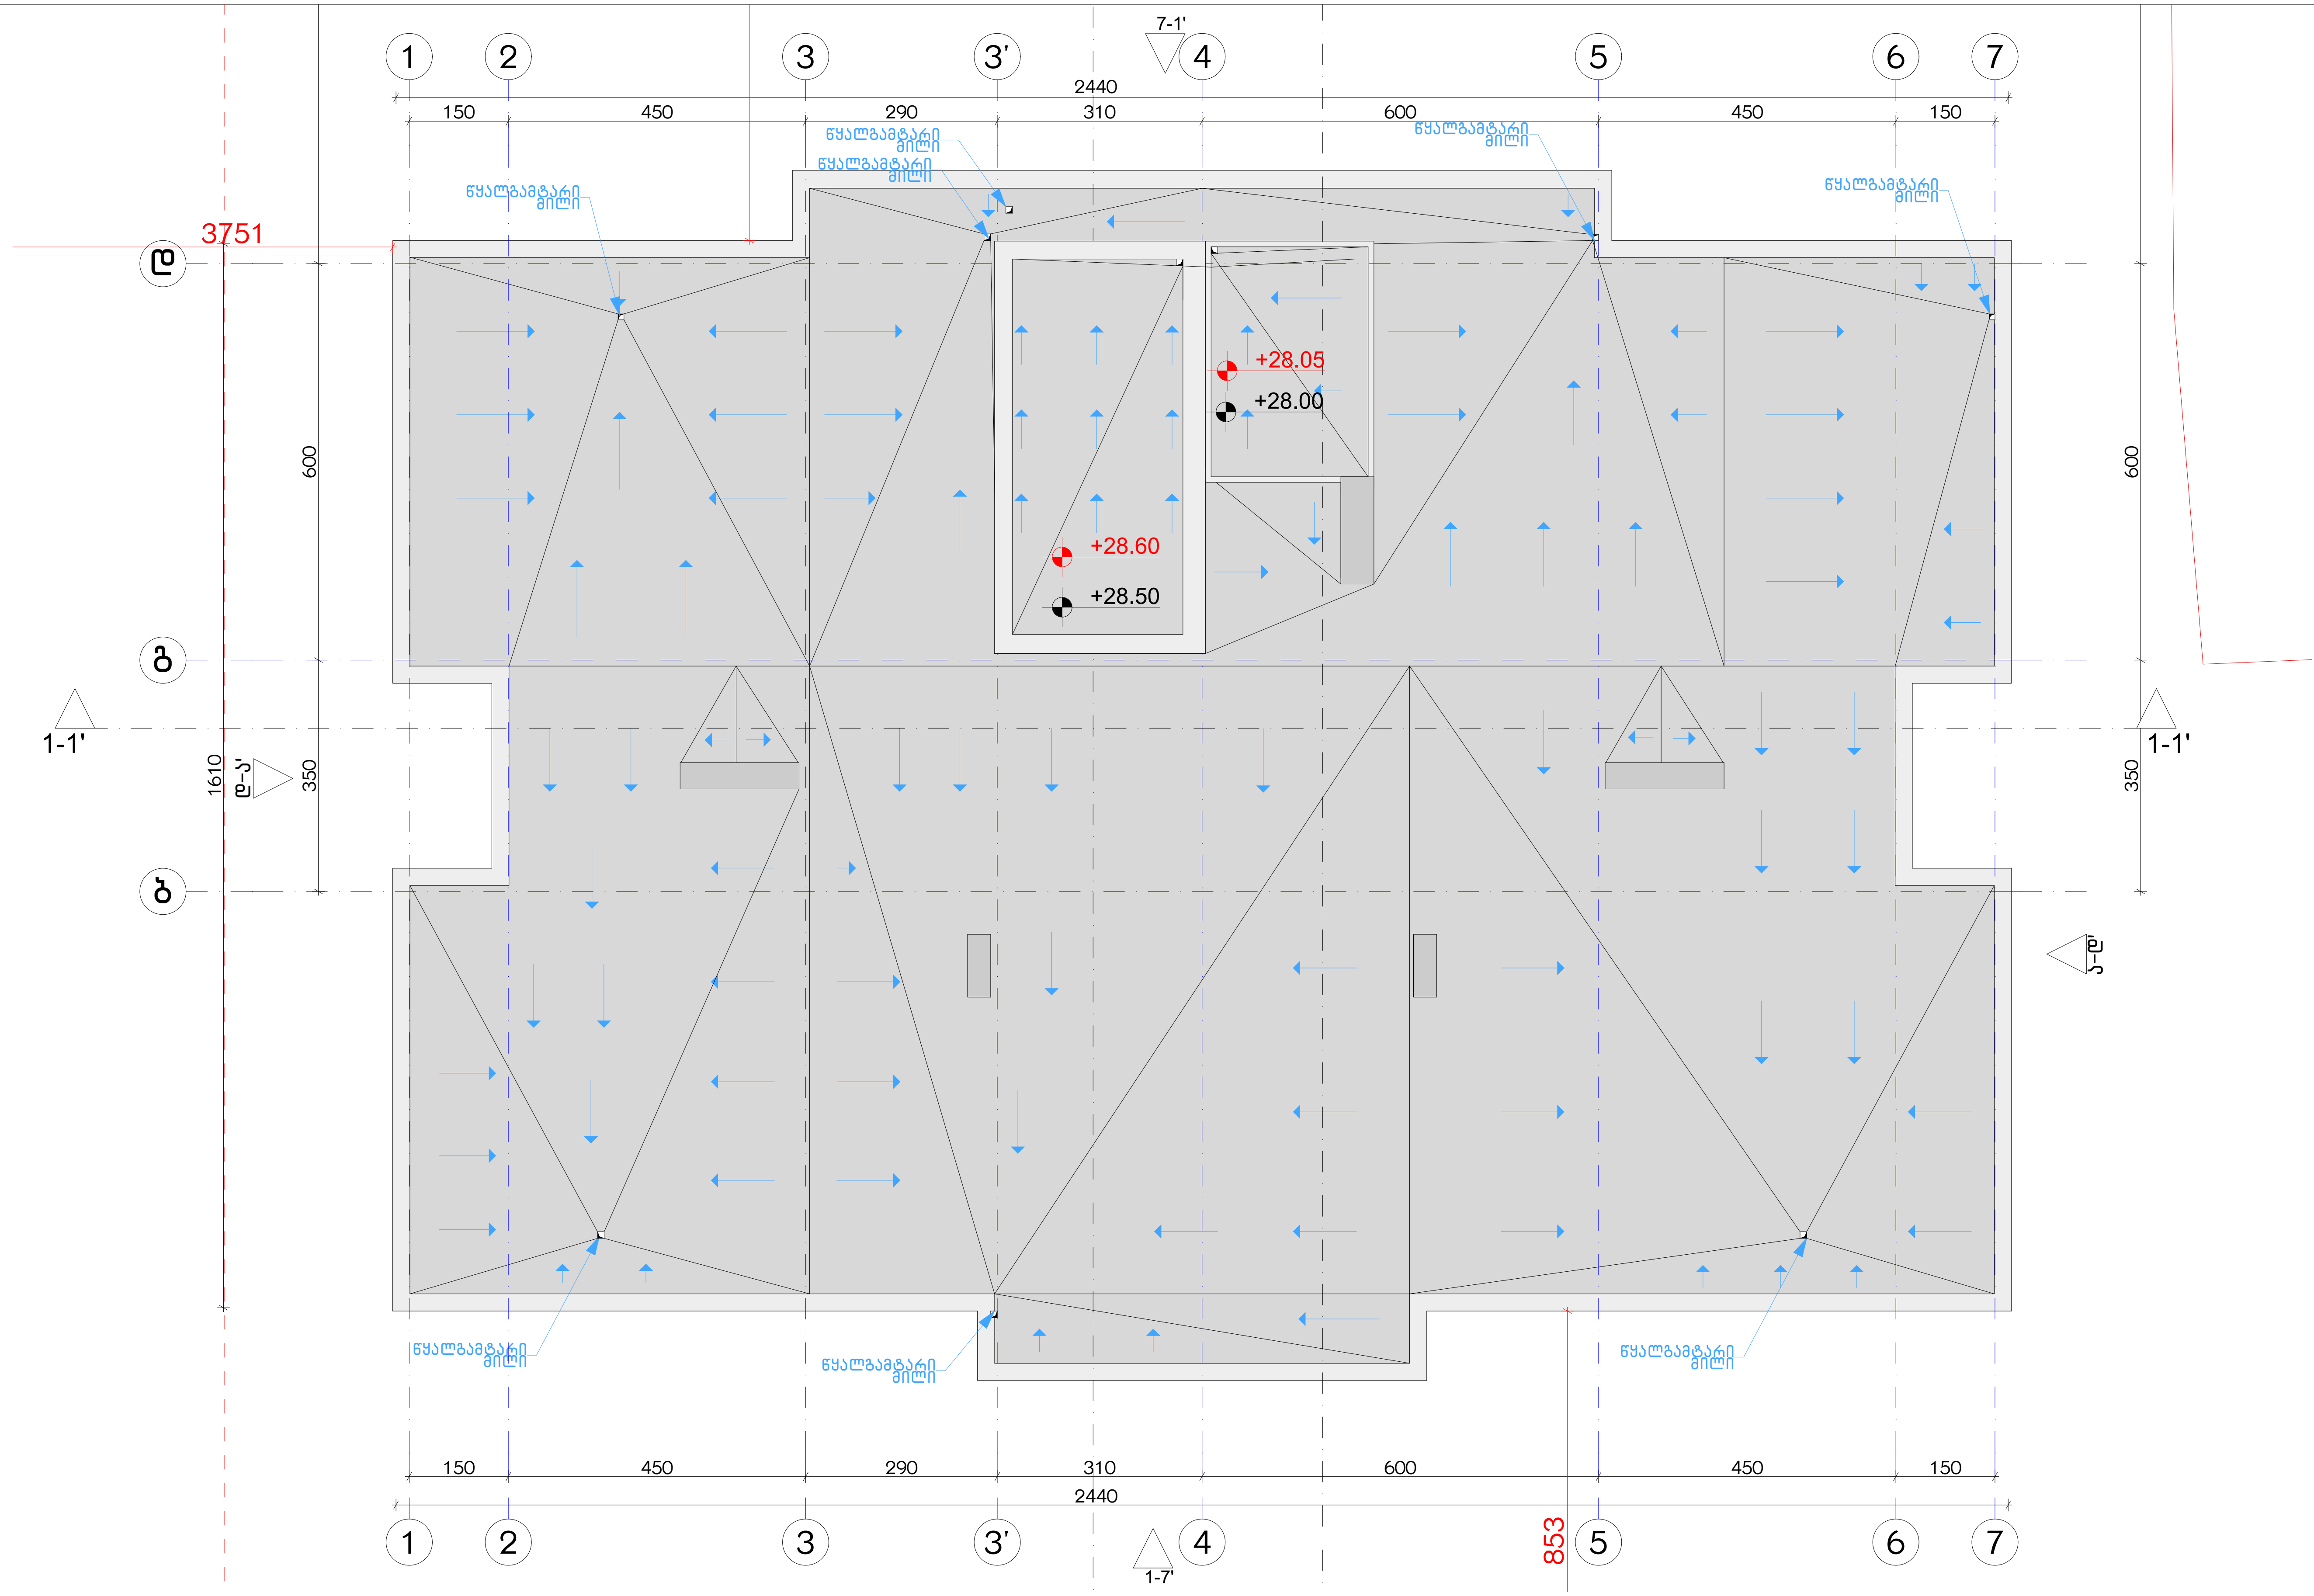

ექსპლიკაცია:

კორექტირება

№	კორექტირება	თარიღი
1		
2		
3		
4		
5		
6		
7		
8		

პირობითი ნიშნები:

- ნაკვეთის საზღვარი
- მონოლითი
- იატაკის მოჭიმვა
- შემავსებელი
- ჭრილის ხაზი
- ±0.00 კონსტრუქციული ნიშნული
- ±0.00 არქიტექტურული ნიშნული

შენიშვნები

1. ნახაზში შეტანილი ყველა ცვლილება უნდა შეთანხმდეს პროექტის ავტორთან.
2. შენობის საპროექტო ნული (±0.00) ტოლია +440.89 აბსოლუტური ნიშნულის.
3. პროექტში ყველა ზომა მოცემულია სანტიმეტრებში, ნიშნულები - მეტრებში.

მისამართი

ქ. თბილისი, ბიჭვინთის ქ. III, №13
ს/კ: 01.11.04.005.194
3869 მ²
.

ნახაზის დასახელება:

სახურავის გეგმა +28.60 ნიშნულზე

პროექტის სახელწოდება

მრავალბინიანი საცხოვრებელი სახლის, B ბლოკის, არქიტექტურული პროექტი

სტადია	პროექტი	
თანამდებობა	გვარი	ხელმოწერა
არქიტექტორი	კ.აბულაძე	
არქიტექტორი	კ.მინდიაშვილი	

თარიღი	2021 წ.	
ფორმატი	ფურცლები	მასშტაბი
A-3	A42	1:100

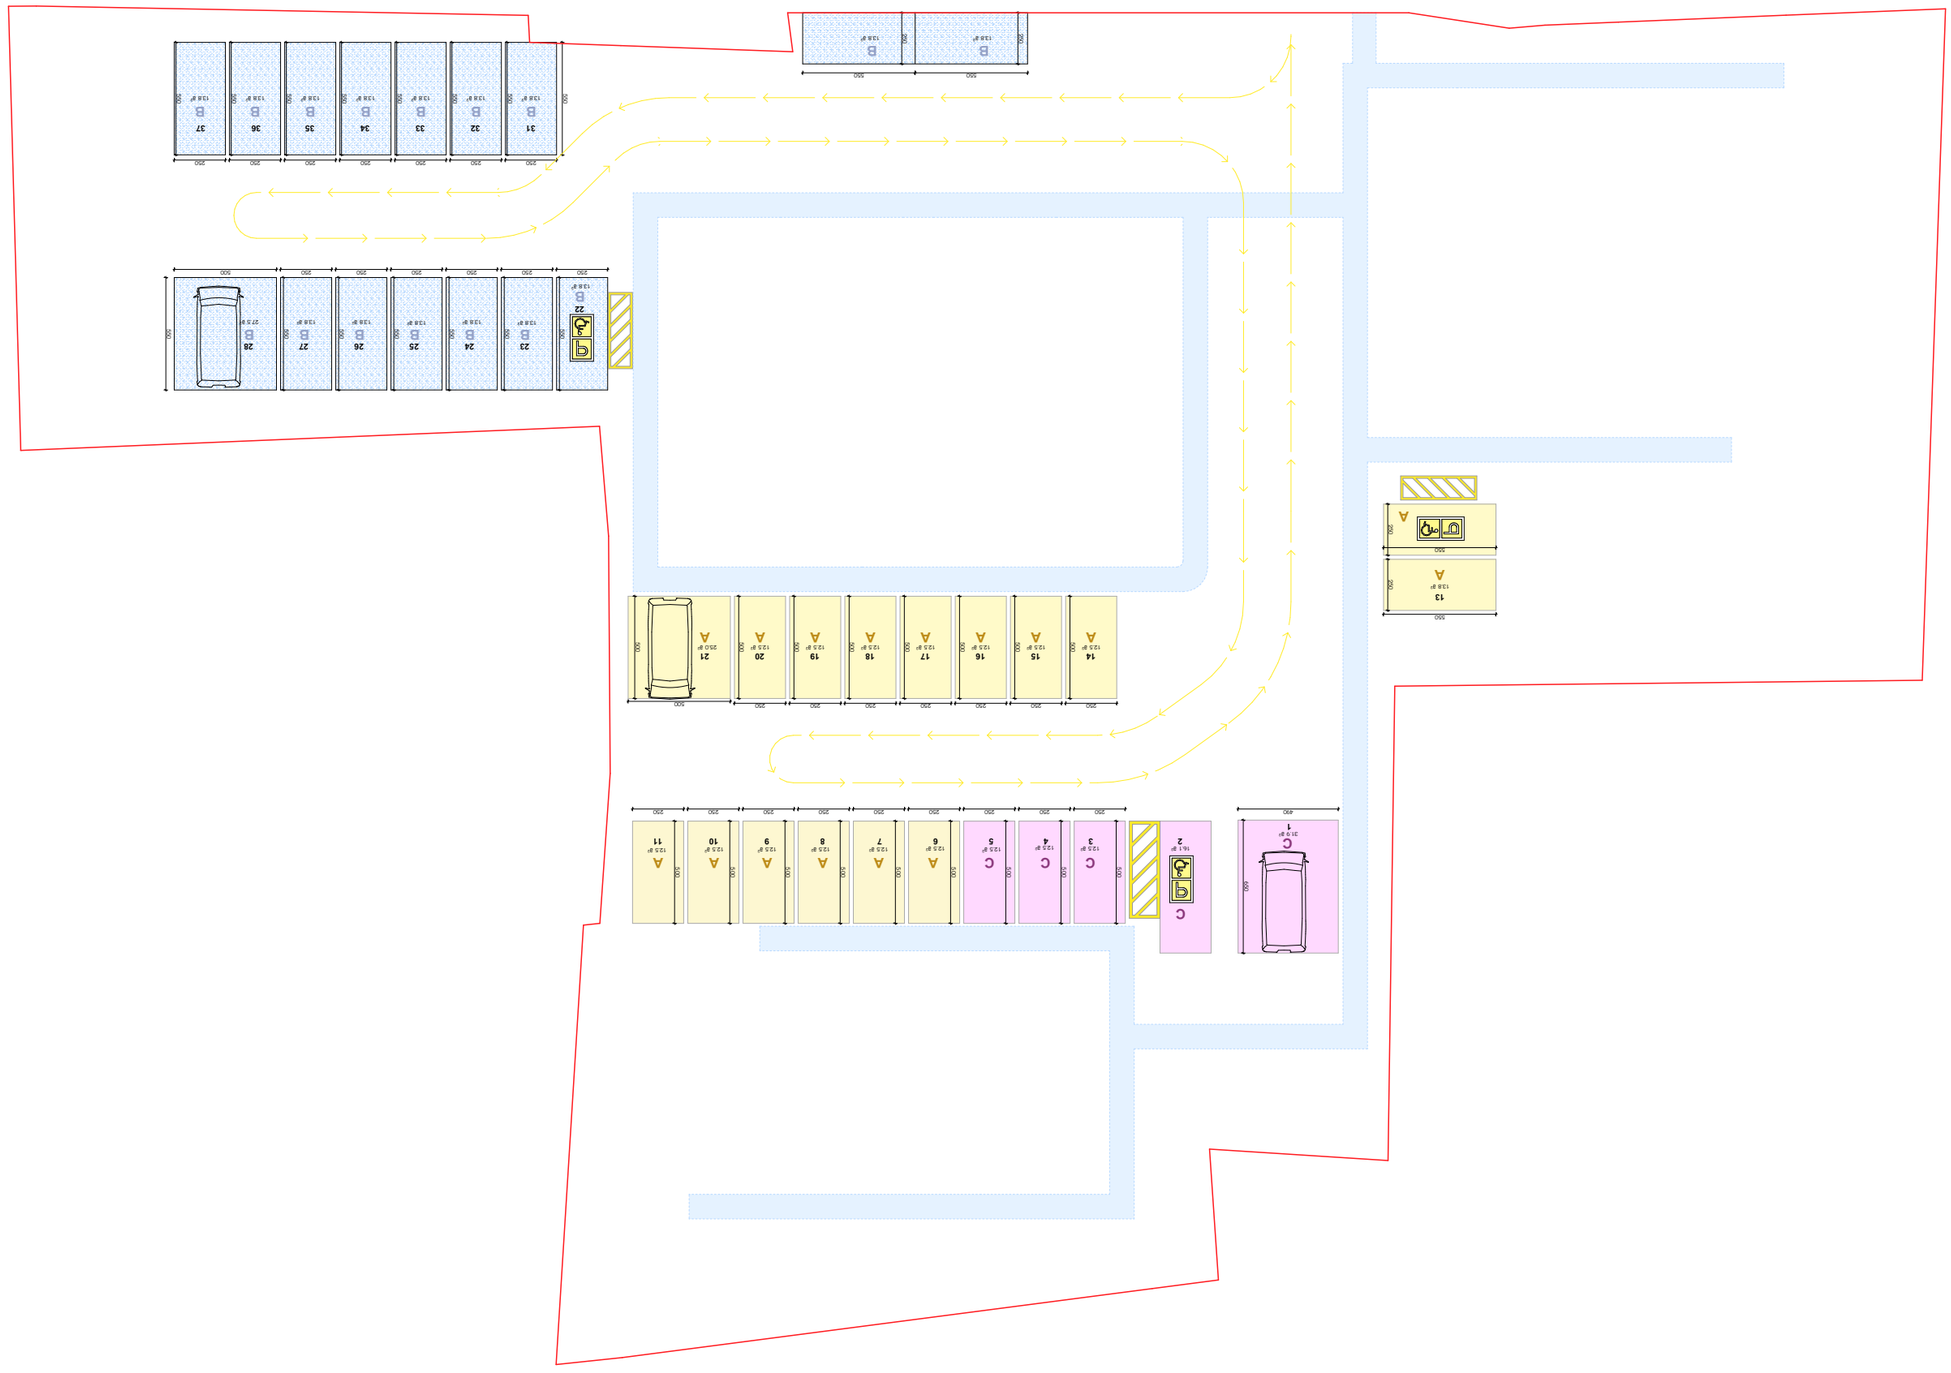

ՅԱՐԿԱՅԻՆ ՏԵՂԱԿԱՏՎԱԿԱՆ ՆՇԱՆ

№	ՅՈՒՐԱՀԱՏՈՒԿ ԱՌԱՆՁՆԱՀԱՏԿՈՒԹՅՈՒՆ	ՕԳՏԱԳՈՐԾՄԱՆ ՀԱՄԱՐ
1		
2		
3		
4		
5		
6		
7		
8		

ՅՈՒՐԱՀԱՏՈՒԿ ԱՌԱՆՁՆԱՀԱՏԿՈՒԹՅՈՒՆ

ԳԱՂԱՓԱՐԻ ՀԱՄԱՐ ՕԳՏԱԳՈՐԾՎՈՂ ՀՈՂԱՄԱՍԵՐԻ ՍԱՀՄԱՆԱՓԱԿՈՒՄԸ ԵՎ ՕԳՏԱԳՈՐԾՄԱՆ ՊԱՅՄԱՆՆԵՐԸ

1. ԵՐԵՎԱՆԻ ՀԱՄԱՅՆՔԱՅԻՆ ՍԵՓԱԿԱՆՈՒԹՅԱՆ ՀՈՂԵՐ
2. ՀԱՍՑԱՅԻՆ ԿԱՌԱՎԱՐՄԱՆ ԳՐԱՍԵՆՅԱԿ (ՀՈՒՆ) +440.89 ԱՆՎԱՆՁՆԱԿԱՆ ՕԳՏԱԳՈՐԾՈՒՄ
3. ԺԱՄԱՆԱԿԱՎՈՐ ՍԱՀՄԱՆԱՓԱԿՈՒՄՆԵՐ ԵՎ ՍԱՀՄԱՆԱՓԱԿՈՒՄՆԵՐԻ ԲՆԱԿԱՆԱՑՄԱՆ ՊԱՅՄԱՆՆԵՐ

ՀՈՂԱՄԱՍԻ ՏԵՂԱԿԱՏՎԱԿԱՆ ՆՇԱՆ

ՀՈՂԱՄԱՍԻ ՀԱՍՑԱՅԻՆ ՀԱՍՑԵ (ՀՈՒՆ)

ՀՈՂԱՄԱՍԻ ՍԱՀՄԱՆԱՓԱԿՈՒՄ

ՀՈՂԱՄԱՍԻ ՀԱՍՑԵՆԵՐԻ ՄԻԱՑՈՒՄ

ՀՈՂԱՄԱՍԻ ՀԱՍՑԵՆԵՐԻ ՀԱՏՈՒՄ

ՀՈՂԱՄԱՍԻ ՀԱՍՑԵՆԵՐԻ ՓՈԽԱՆՑՈՒՄ

ՀՈՂԱՄԱՍԻ ՀԱՍՑԵՆԵՐԻ ՀԱՄԱՐ ՕԳՏԱԳՈՐԾՎՈՂ ՀՈՂԱՄԱՍԻ ՄԱՍ

ՀՈՂԱՄԱՍԻ ՀԱՍՑԵՆԵՐԻ ՀԱՄԱՐ ՕԳՏԱԳՈՐԾՎՈՂ ՀՈՂԱՄԱՍԻ ՄԱՍ

ՀՈՂԱՄԱՍԻ ԼՐԱՑՈՒՑԻՉ ՑՈՒՑԱԿ

ՀՈՂԱՄԱՍԻ ՀԱՍՑԵՆԵՐԻ ՀԱՄԱՐ ՕԳՏԱԳՈՐԾՎՈՂ ՀՈՂԱՄԱՍԻ ՄԱՍ	ՀՈՂԱՄԱՍԻ ՀԱՍՑԵՆԵՐԻ ՀԱՏՈՒՄ	ՀՈՂԱՄԱՍԻ ՀԱՍՑԵՆԵՐԻ ՓՈԽԱՆՑՈՒՄ	ՀՈՂԱՄԱՍԻ ՀԱՍՑԵՆԵՐԻ ՄԻԱՑՈՒՄ	ՀՈՂԱՄԱՍԻ ՍԱՀՄԱՆԱՓԱԿՈՒՄ	ՀՈՂԱՄԱՍԻ ՀԱՍՑԱՅԻՆ ՀԱՍՑԵ (ՀՈՒՆ)

ՀՈՂԱՄԱՍԻ ԼՐԱՑՈՒՑԻՉ ՑՈՒՑԱԿ

ՀՈՂԱՄԱՍԻ ՀԱՍՑԵՆԵՐԻ ՀԱՄԱՐ ՕԳՏԱԳՈՐԾՎՈՂ ՀՈՂԱՄԱՍԻ ՄԱՍ	ՀՈՂԱՄԱՍԻ ՀԱՍՑԵՆԵՐԻ ՀԱՏՈՒՄ	ՀՈՂԱՄԱՍԻ ՀԱՍՑԵՆԵՐԻ ՓՈԽԱՆՑՈՒՄ	ՀՈՂԱՄԱՍԻ ՀԱՍՑԵՆԵՐԻ ՄԻԱՑՈՒՄ	ՀՈՂԱՄԱՍԻ ՍԱՀՄԱՆԱՓԱԿՈՒՄ	ՀՈՂԱՄԱՍԻ ՀԱՍՑԱՅԻՆ ՀԱՍՑԵ (ՀՈՒՆ)

ՀՈՂԱՄԱՍԻ ՏԵՂԱԿԱՏՎԱԿԱՆ ՆՇԱՆ

ՀՈՂԱՄԱՍԻ ՀԱՍՑԱՅԻՆ ՀԱՍՑԵ (ՀՈՒՆ)

ՀՈՂԱՄԱՍԻ ՍԱՀՄԱՆԱՓԱԿՈՒՄ

ՀՈՂԱՄԱՍԻ ՀԱՍՑԵՆԵՐԻ ՄԻԱՑՈՒՄ

ՀՈՂԱՄԱՍԻ ՀԱՍՑԵՆԵՐԻ ՀԱՏՈՒՄ

ՀՈՂԱՄԱՍԻ ՀԱՍՑԵՆԵՐԻ ՓՈԽԱՆՑՈՒՄ

ՀՈՂԱՄԱՍԻ ՀԱՍՑԵՆԵՐԻ ՀԱՄԱՐ ՕԳՏԱԳՈՐԾՎՈՂ ՀՈՂԱՄԱՍԻ ՄԱՍ

ՀՈՂԱՄԱՍԻ ԼՐԱՑՈՒՑԻՉ ՑՈՒՑԱԿ

ՀՈՂԱՄԱՍԻ ՀԱՍՑԵՆԵՐԻ ՀԱՄԱՐ ՕԳՏԱԳՈՐԾՎՈՂ ՀՈՂԱՄԱՍԻ ՄԱՍ	ՀՈՂԱՄԱՍԻ ՀԱՍՑԵՆԵՐԻ ՀԱՏՈՒՄ	ՀՈՂԱՄԱՍԻ ՀԱՍՑԵՆԵՐԻ ՓՈԽԱՆՑՈՒՄ	ՀՈՂԱՄԱՍԻ ՀԱՍՑԵՆԵՐԻ ՄԻԱՑՈՒՄ	ՀՈՂԱՄԱՍԻ ՍԱՀՄԱՆԱՓԱԿՈՒՄ	ՀՈՂԱՄԱՍԻ ՀԱՍՑԱՅԻՆ ՀԱՍՑԵ (ՀՈՒՆ)

ԳՐԱՖԻԿԱԿԱՆ ՄԱՍՇՏԱԲ	ՉԱՓՄԱՆ ՄԻԱՎՈՐ	ՀԱՄԱՐԱԿԱՐԳ
		A-3
		A43
		1:300

ՊԱՏՎԵՐ	2021 Վ.

ДОКУМЕНТАЦИЯ:	ДОКУМЕНТАЦИЯ ПО ОТДЕЛКЕ:	ТЕХНОЛОГИЯ ВЫПОЛНЕНИЯ РАБОТ:	ЭКСПЛИКАЦИЯ ПОМЕЩЕНИЙ:

№	ДОКУМЕНТАЦИЯ	ОБЪЕКТ
1		
2		
3		
4		
5		
6		
7		
8		

1. ВЫПОЛНЕНИЕ ЭЛЕКТРОМОНТАЖНЫХ РАБОТ ПРОИЗВОДИТЬ В СООТВЕТСТВИИ С ТРЕБОВАНИЯМИ ПУЭ, ТЕХНОЛОГИЧЕСКОЙ ЧАСТИ ПРОЕКТА, ТЕХНИЧЕСКИХ УСЛОВИЙ ЭНЕРГОСНАБЖАЮЩЕЙ ОРГАНИЗАЦИИ, СНИП 3.05.06-85 «ЭЛЕКТРОТЕХНИЧЕСКИЕ УСТРОЙСТВА».
2. ЗАЗЕМЛЕНИЕ ВЫПОЛНИТЬ ОТДЕЛЬНЫМ ПРОВОДНИКОМ (Ø10) ОТ ГЛАВНОЙ ЗАЗЕМЛЯЮЩЕЙ ШИНЫ +440.89 ДО ЭЛЕКТРОПРИЕМНИКОВ ОТДЕЛЬНЫХ ПОМЕЩЕНИЙ.
3. ЭЛЕКТРОПРОВОДКУ ВЫПОЛНИТЬ ПРОВОДОМ ТИПА ПВ3 (ПУЭ-7) ПРОКЛАДКА ОТКРЫТАЯ, ОТДЕЛЬНЫМИ ЖИЛАМИ.

ВЫКЛЮЧАТЕЛЬ ОДНОКЛАВИШНЫЙ	
ВЫКЛЮЧАТЕЛЬ ДВУХКЛАВИШНЫЙ	
ЭЛЕКТРОЩИТ ОСВЕЩЕНИЯ	
ЭЛЕКТРОЩИТ СИЛОВОЙ	
ЭЛЕКТРОЩИТ ОСВЕЩЕНИЯ ОТДЕЛЬНЫХ ПОМЕЩЕНИЙ	
ЭЛЕКТРОЩИТ СИЛОВОЙ ОТДЕЛЬНЫХ ПОМЕЩЕНИЙ	
ЭЛЕКТРОЩИТ ОСВЕЩЕНИЯ ОБЩЕДОМОВОЙ	
ЭЛЕКТРОЩИТ СИЛОВОЙ ОБЩЕДОМОВОЙ	

ДОКУМЕНТАЦИЯ ПО ЭЛЕКТРОСНАБЖЕНИЮ И ЭЛЕКТРООСВЕЩЕНИЮ ЖИЛОЙ ЧАСТИ ЗДАНИЯ

В ЭЛЕКТРОЩИТ, ЭЛЕКТРОВЫКЛЮЧАТЕЛЬ

ГИП							
ГАП							
ВЕДУЩИЙ ИНЖЕНЕР							
ИНЖЕНЕР							
ИНЖЕНЕР							

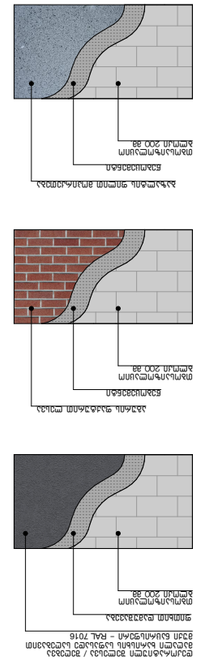

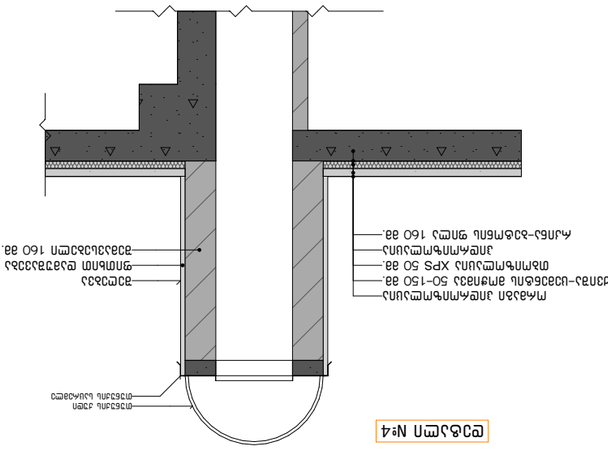

Узел №1

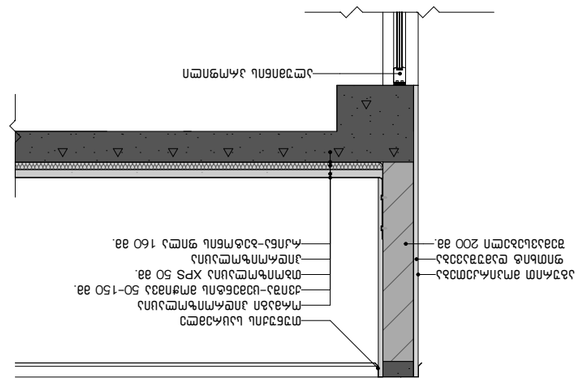

Узел №4

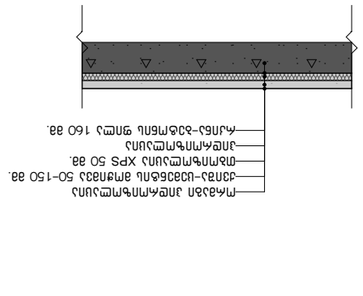

Узел №2

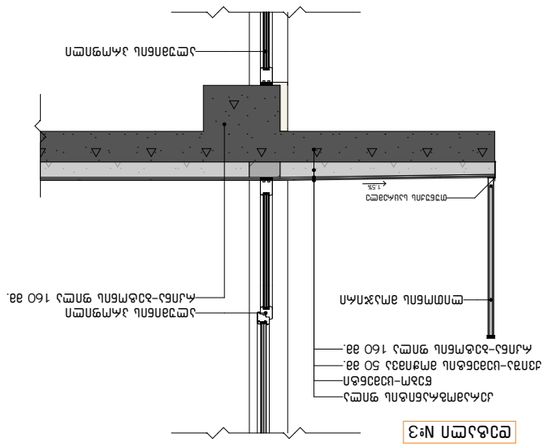

Узел №3

Узел №5

Узел №6

მისაწვდომი სან.კვანძი "ა" ტიპის ერთეულში

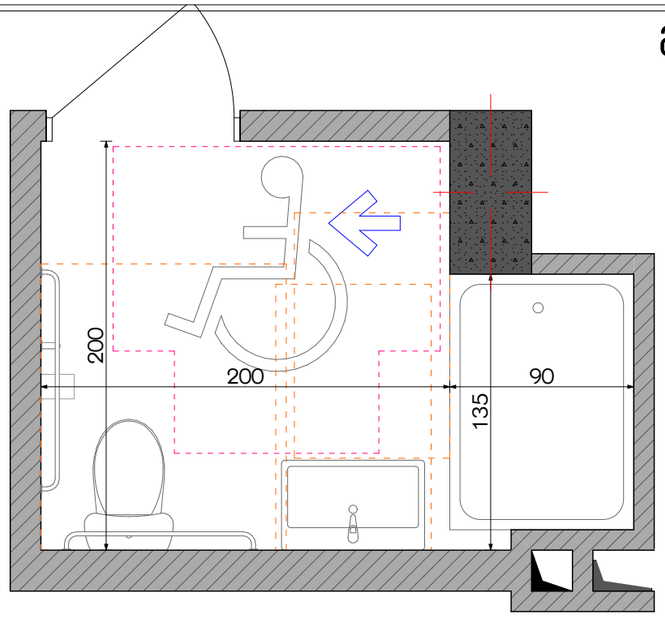

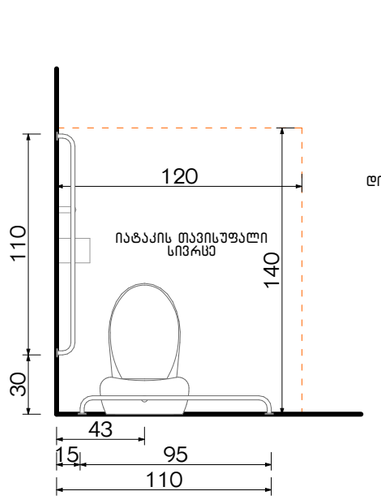

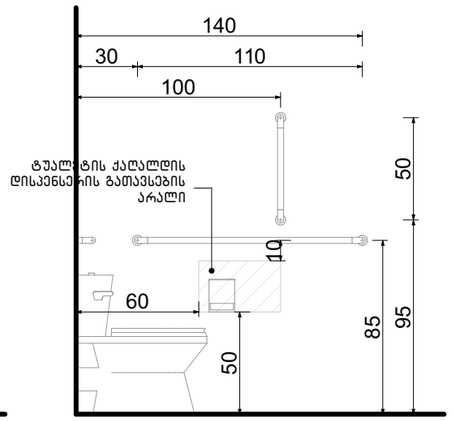

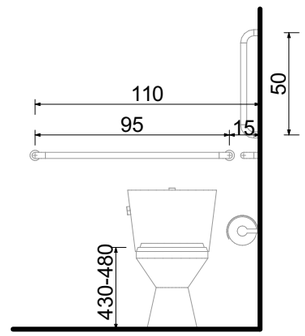

თავისუფალი სივრცე კართან მანევრირებისთვის ანჯამიანი კარი საკეტის მხრიდან მისაწვდომი გამოწევით გაღება

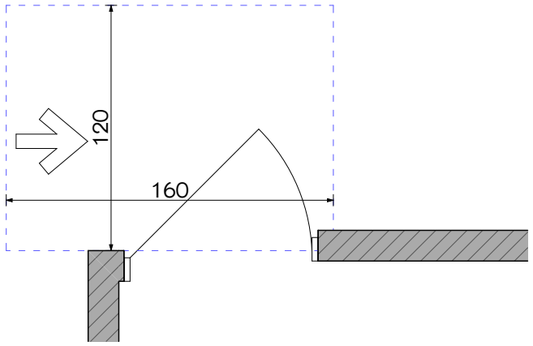

ხელსაბანის მდებარეობა

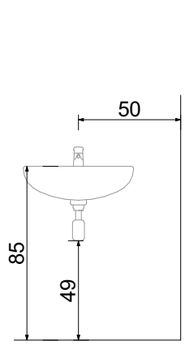

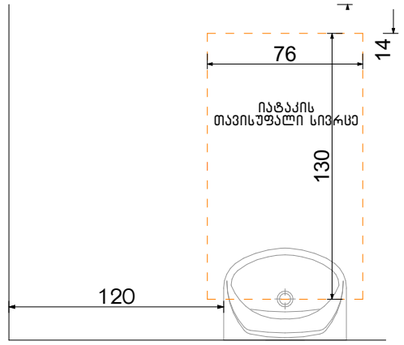

თავისუფალი სივრცე ფეხის ფალანგისთვის

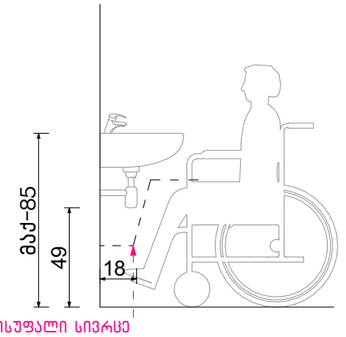

ფორმის მოსატრიალებელი სივრცე ვარიანტი 4

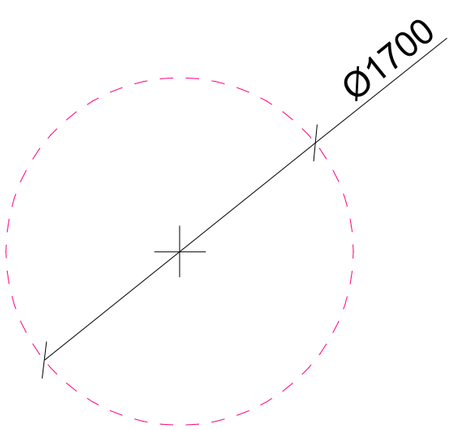

აბაზანის მდებარეობა

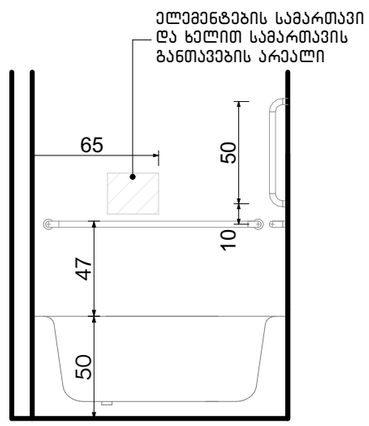

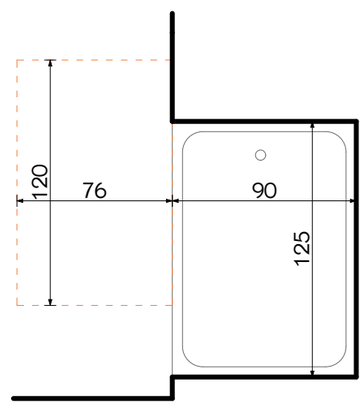

ექსპლიკაცია:

კორექტირება

№	კორექტირება	თარიღი
1		
2		
3		
4		
5		
6		
7		
8		

პირობითი ნიშნები:

- ნაკვეთის საზღვარი
- მოქმედი
- იატაკის მოპირკეთება
- შემავსებელი
- ჭრილის ხაზი
- ±0.00 კონსტრუქციული ნიშნული
- ±0.00 არქიტექტურული ნიშნული

შენიშვნები

1. ნახაზში შეტანილი ყველა ცვლილება უნდა შეთანხმდეს პროექტის ავტორთან.
2. შენობის საპროექტო ნული (±0.00) ტოლია +440.89 აბსოლუტური ნიშნულის.
3. პროექტში ყველა ზომა მოცემულია სანტიმეტრებში, ნიშნულები - მეტრებში.

მისამართი

ქ. თბილისი, ბიგვინთის ქ. III, №13

ს/კ: 01.11.04.005.194

3869 მ²

.

ნახაზის დასახელება:

დეტალები

პროექტის სახელწოდება

მრავალბინიანი საცხოვრებელი სახლის,
B ბლოკის, არქიტექტურული პროექტი

სტადია	პროექტი	არ
თანამდებობა	გვარი	ხელმოწერა
არქიტექტორი	ქ.აბულაძე	
არქიტექტორი	ქ.ჭინჭიაშვილი	

თარიღი	2021 წ.	
ფორმატი	ფურცლები	მასშტაბი
A-3	A52	1:100

მისაწვდომი სან.კვანძები კომერციულ სივრცეში №1 №2 №3 №4

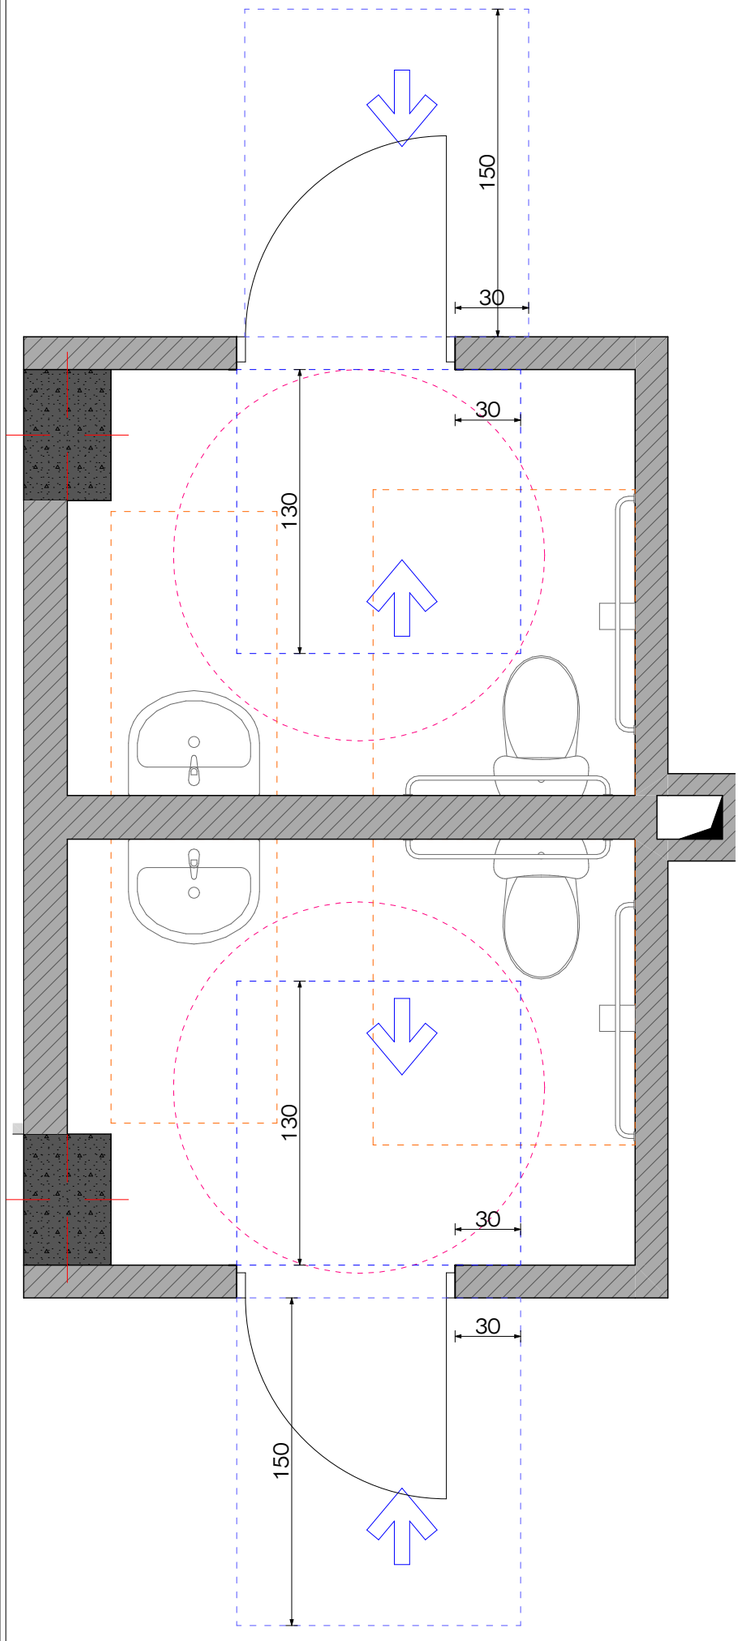

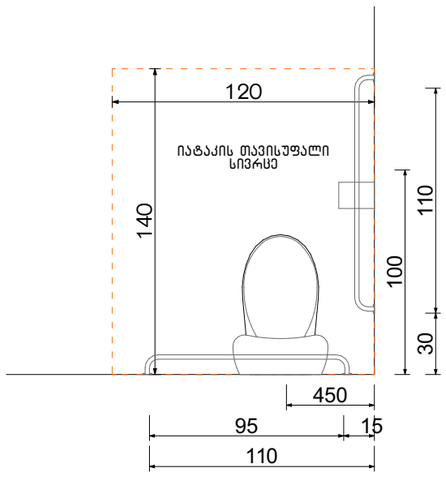

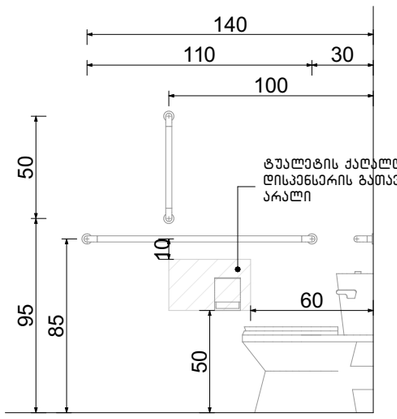

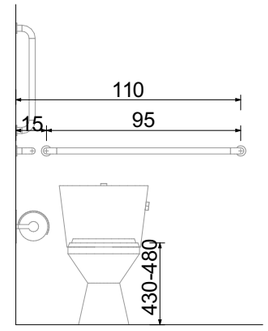

ფორმის მოსატრიალებელი სივრცე ვარიანტი 4

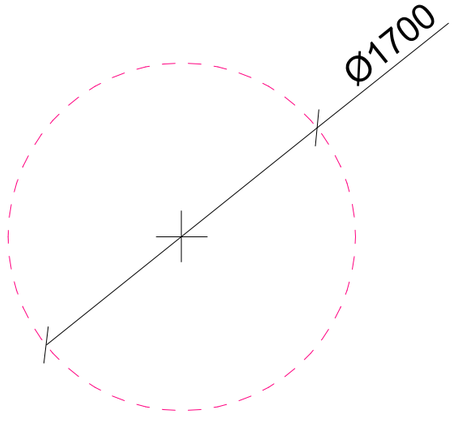

ხელსაბანის მდებარეობა

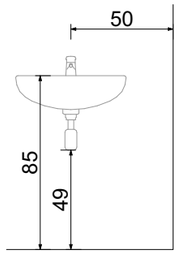

თავისუფალი სივრცე ფეხის ფალანგისათვის

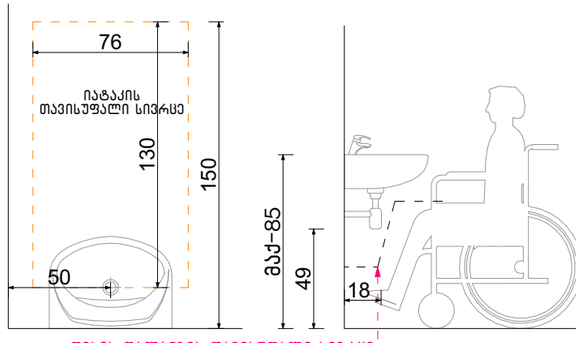

ფეხის ფალანგის თავისუფალი სივრცე

ექსპლიკაცია:

კორექტირება

№	კორექტირება	თარიღი
1		
2		
3		
4		
5		
6		
7		
8		

პირობითი ნიშნები:

- ნაკვეთის საზღვარი
- მონოლითი
- იატაკის მოპირკეთება
- შემავსებელი
- ჭრილის ხაზი
- ±0.00 კონსტრუქციული ნიშნული
- ±0.00 არქიტექტურული ნიშნული

შენიშვნები

1. ნახაზში შეტანილი ცვლილება უნდა შეთანხმდეს პროექტის ავტორთან.
2. შენობის საპროექტო ნული (±0.00) ტოლია +440.89 აბსოლუტური ნიშნულის.
3. პროექტში ცვლილა ზომა მოცემულია სანტიმეტრებში, ნიშნულები - მეტრებში.

მისამართი

ქ. თბილისი, ბიავითოს ქ. III, №13

ს/კ: 01.11.04.005.194

3869 მ²

ნახაზის დასახელება:

დეტალები

პროექტის სახელწოდება

მრავალბინიანი საცხოვრებელი სახლის,
B ბლოკის, არქიტექტურული პროექტი

სტადია	პროექტი	არ
თანამდებობა	გვარი	ხელმოწერა
არქიტექტორი	კ.აბულაძე	
არქიტექტორი	ქ.მინდიაშვილი	

თარიღი	2021 წ.	
ფორმატი	შკალები	მასშტაბი
A-3	A53	1:100

მისაწვდომი სან.კვანძები კომერციულ სივრცეში №5

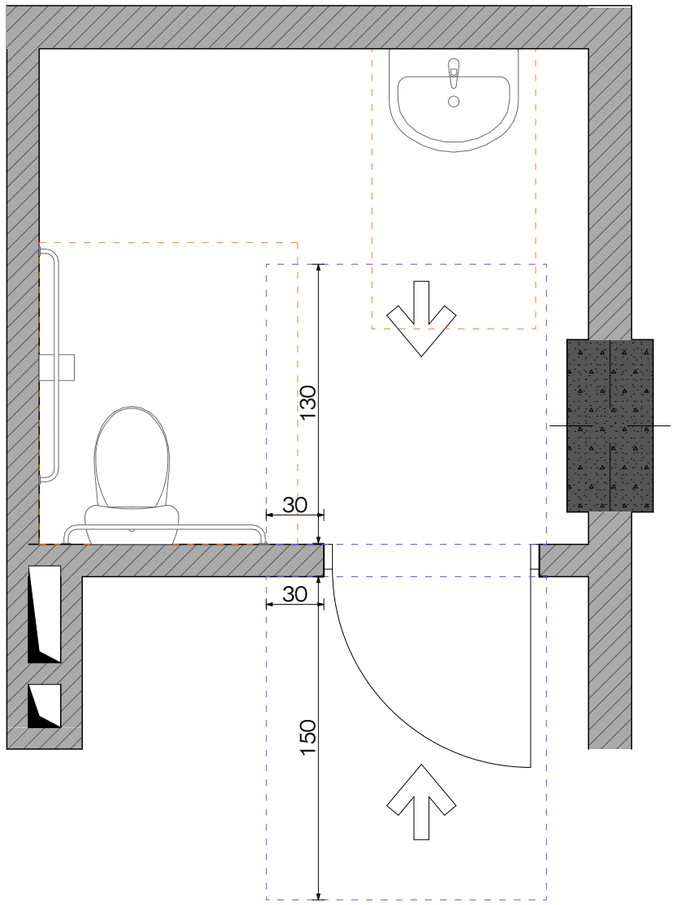

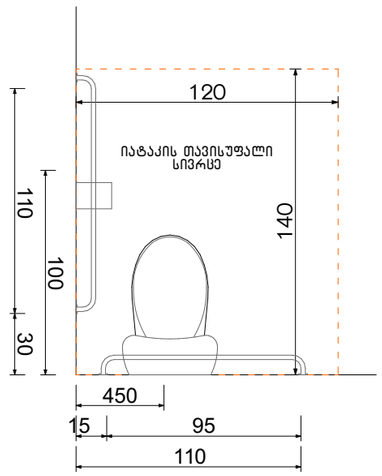

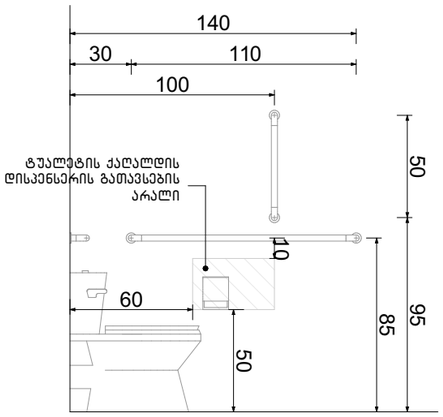

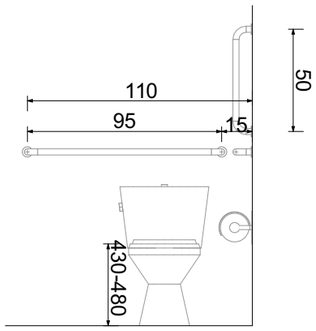

ფორმის მოსატრიალებელი სივრცე ვარიანტი 4

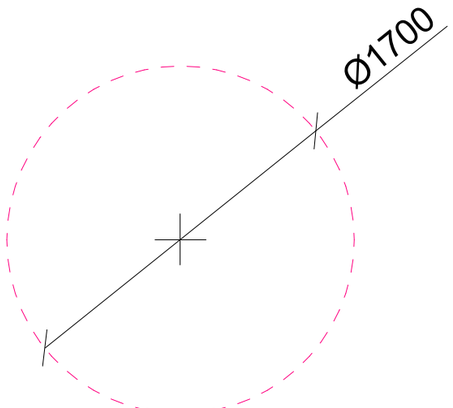

ხელსაბანის მდებარეობა

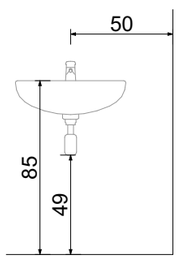

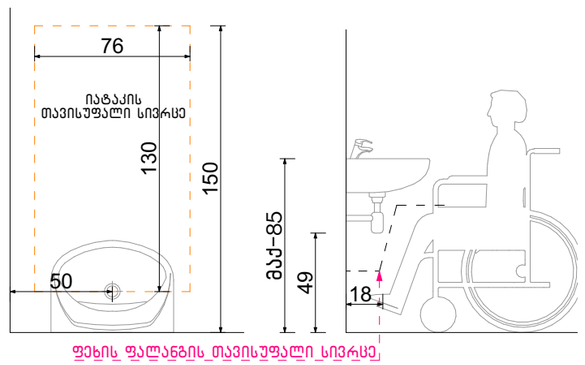

თავისუფალი სივრცე ფეხის ფალანგისათვის

ექსპლიკაცია:

კორექტირება

№	კორექტირება	თარიღი
1		
2		
3		
4		
5		
6		
7		
8		

პირობითი ნიშნები:

- ნაკვეთის საზღვარი
- მონოლითი
- იატაკის მოპირკეთება
- შემავსებელი
- ჭრილის ხაზი
- ±0.00 კონსტრუქციული ნიშნული
- ±0.00 არქიტექტურული ნიშნული

შენიშვნები

1. ნახაზში შეტანილი ყველა ცვლილება უნდა შეთანხმდეს პროექტის ავტორთან.
2. შენობის საპროექტო ნული (±0.00) ტოლია +440.89 აბსოლუტური ნიშნულის.
3. პროექტში ყველა ზომა მოცემულია სანტიმეტრებში, ნიშნულები - მეტრებში.

მისამართი

ქ. თბილისი, ბიბვინთის ქ. III, №13

ს/კ: 01.11.04.005.194

3869 მ²

.

ნახაზის დასახელება:

დეტალები

პროექტის სახელწოდება

მრავალბინიანი საცხოვრებელი სახლის,
B ბლოკის, არქიტექტურული პროექტი

სტადია	პროექტი	არ
თანამდებობა	გვარი	ხელმოწერა
არქიტექტორი	ქ.აბულაძე	
არქიტექტორი	ქ.ჭინჭიბაშვილი	

თარიღი	2021 წ.	
ფორმატი	ფურცლები	მასშტაბი
A-3	A54	1:100

ორმხრივი კავშირის გამოყენების წესები, ნიშანი უნდა გაიკრას თავშესაფრის ფართობებთან

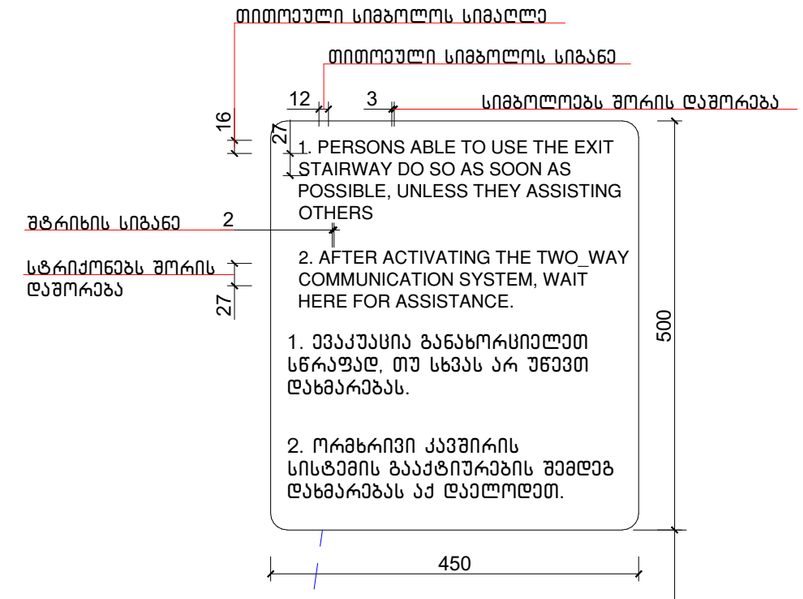

გზა-კიბის ამოსასვლობის ნიშანი, გზა-კიბის საზღვრებში, დერეფანში გამავალი კარის საკეტის მომიჯნავედ

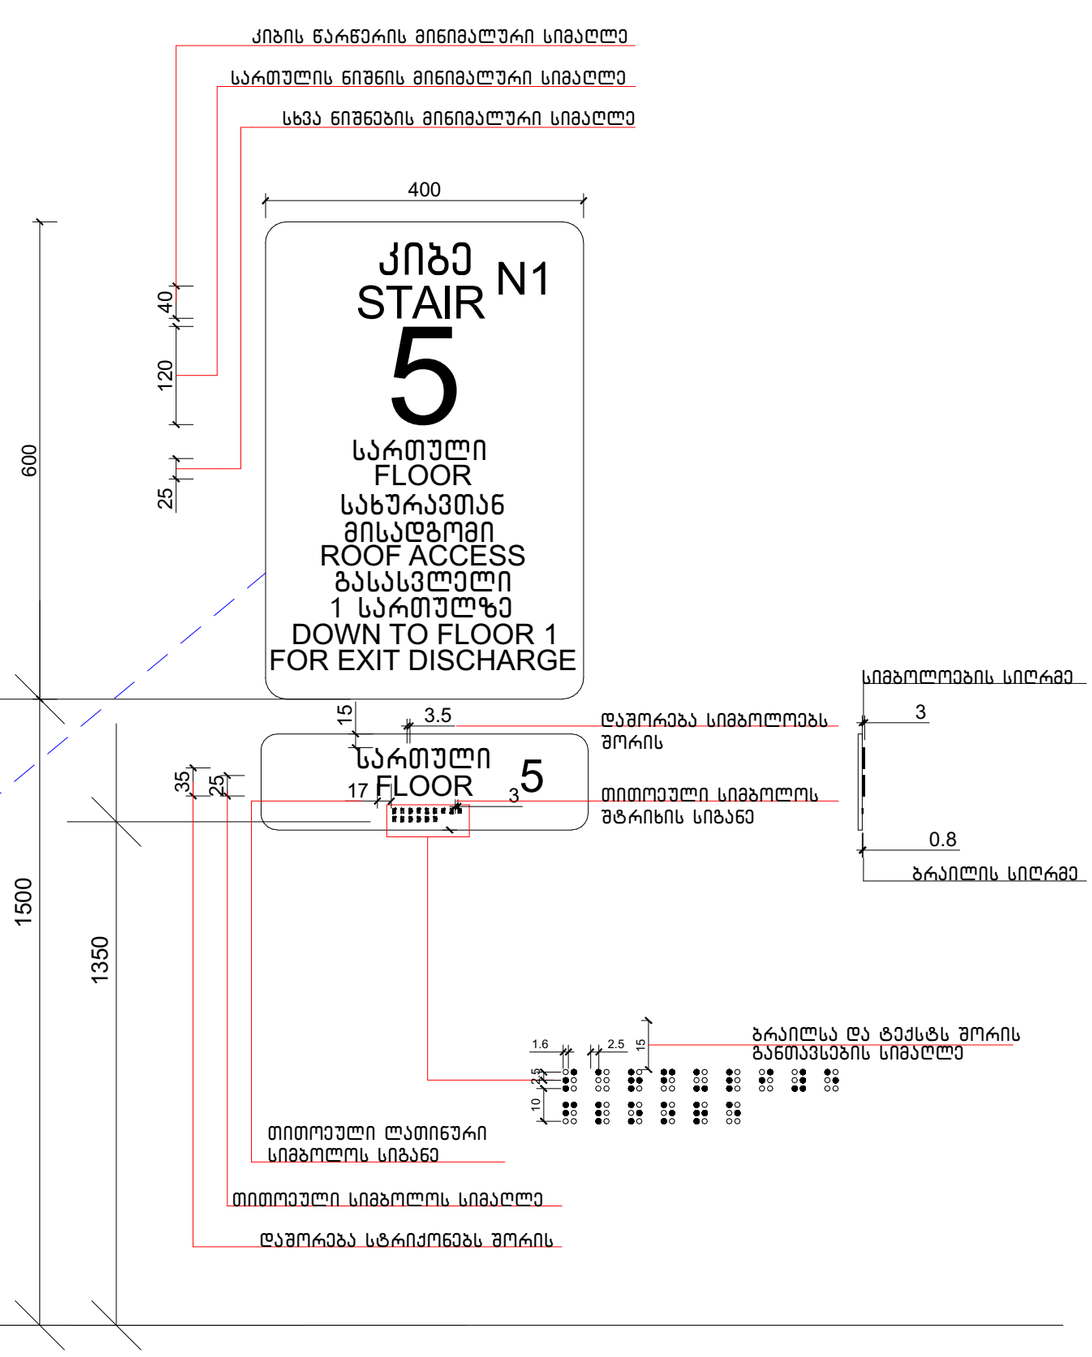

ექსპლიკაცია:

კორექტირება		
№	კორექტირება	თარიღი
1		
2		
3		
4		
5		
6		
7		
8		

პირობითი ნიშნები:

- ნაკვეთის საზღვარი
- მოწოლითი
- იატაკის მოპირკეთება
- შემავსებელი
- ბრილის ხაზი
- ±0.00 კონსტრუქციული ნიშნული
- ±0.00 არქიტექტურული ნიშნული

შენიშვნები

1. ნახაზში შეტანილი ყველა ცვლილება უნდა შეთანხმდეს პროექტის ავტორთან.
2. შენობის საპროექტო ნული (±0.00) ტოლია +440.89 აბსოლუტური ნიშნულის.
3. პროექტში ყველა ზომა მოცემულია სანტიმეტრებში, ნიშნულები - მეტრებში.

მისამართი

ქ. თბილისი, ბიგვინთის ქ. III, №13
ს/კ: 01.11.04.005.194
3869 მ²
.

ნახაზის დასახელება:

დეტალები

პროექტის სახელწოდება

მრავალბინიანი საცხოვრებელი სახლის,
B ბლოკის, არქიტექტურული პროექტი

სტადია	პროექტი	არ
თანამდებობა	გვარი	ხელმოწერა
არქიტექტორი	ქ.აბულაძე	
არქიტექტორი	ქ.მინდიაშვილი	

თარიღი	2021 წ.	
ფორმატი	ფურცლები	მასშტაბი
A-3	A55	1:100

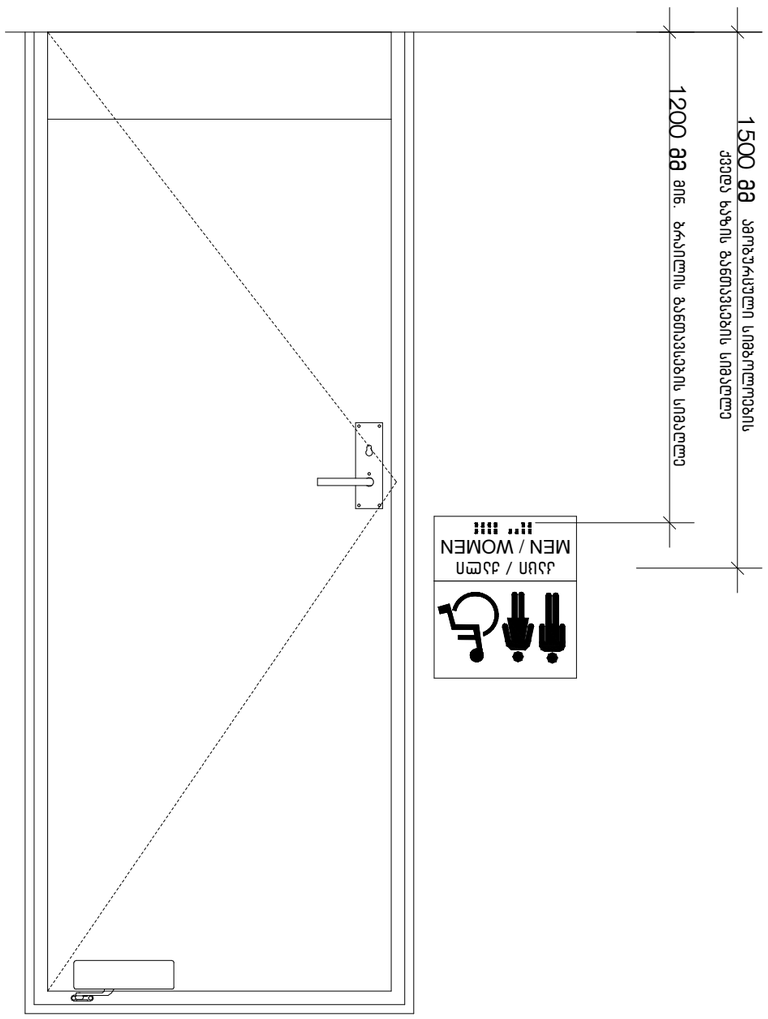
1500 მმ
ფარდაცვლილი სიმაღლეების
ქვედა ხაზის გაანგარიშების სიმაღლე
1200 მმ მინ. ზრდილობის გაანგარიშების სიმაღლე
MEN / WOMEN
მამა / ქალი

ნიშანი პიქტოგრამებით, ამობურცული ნიშნებით და ბრაილით განთავსდება მისაწვდომ ტუალეტებთან კარის მომიჯნავედ

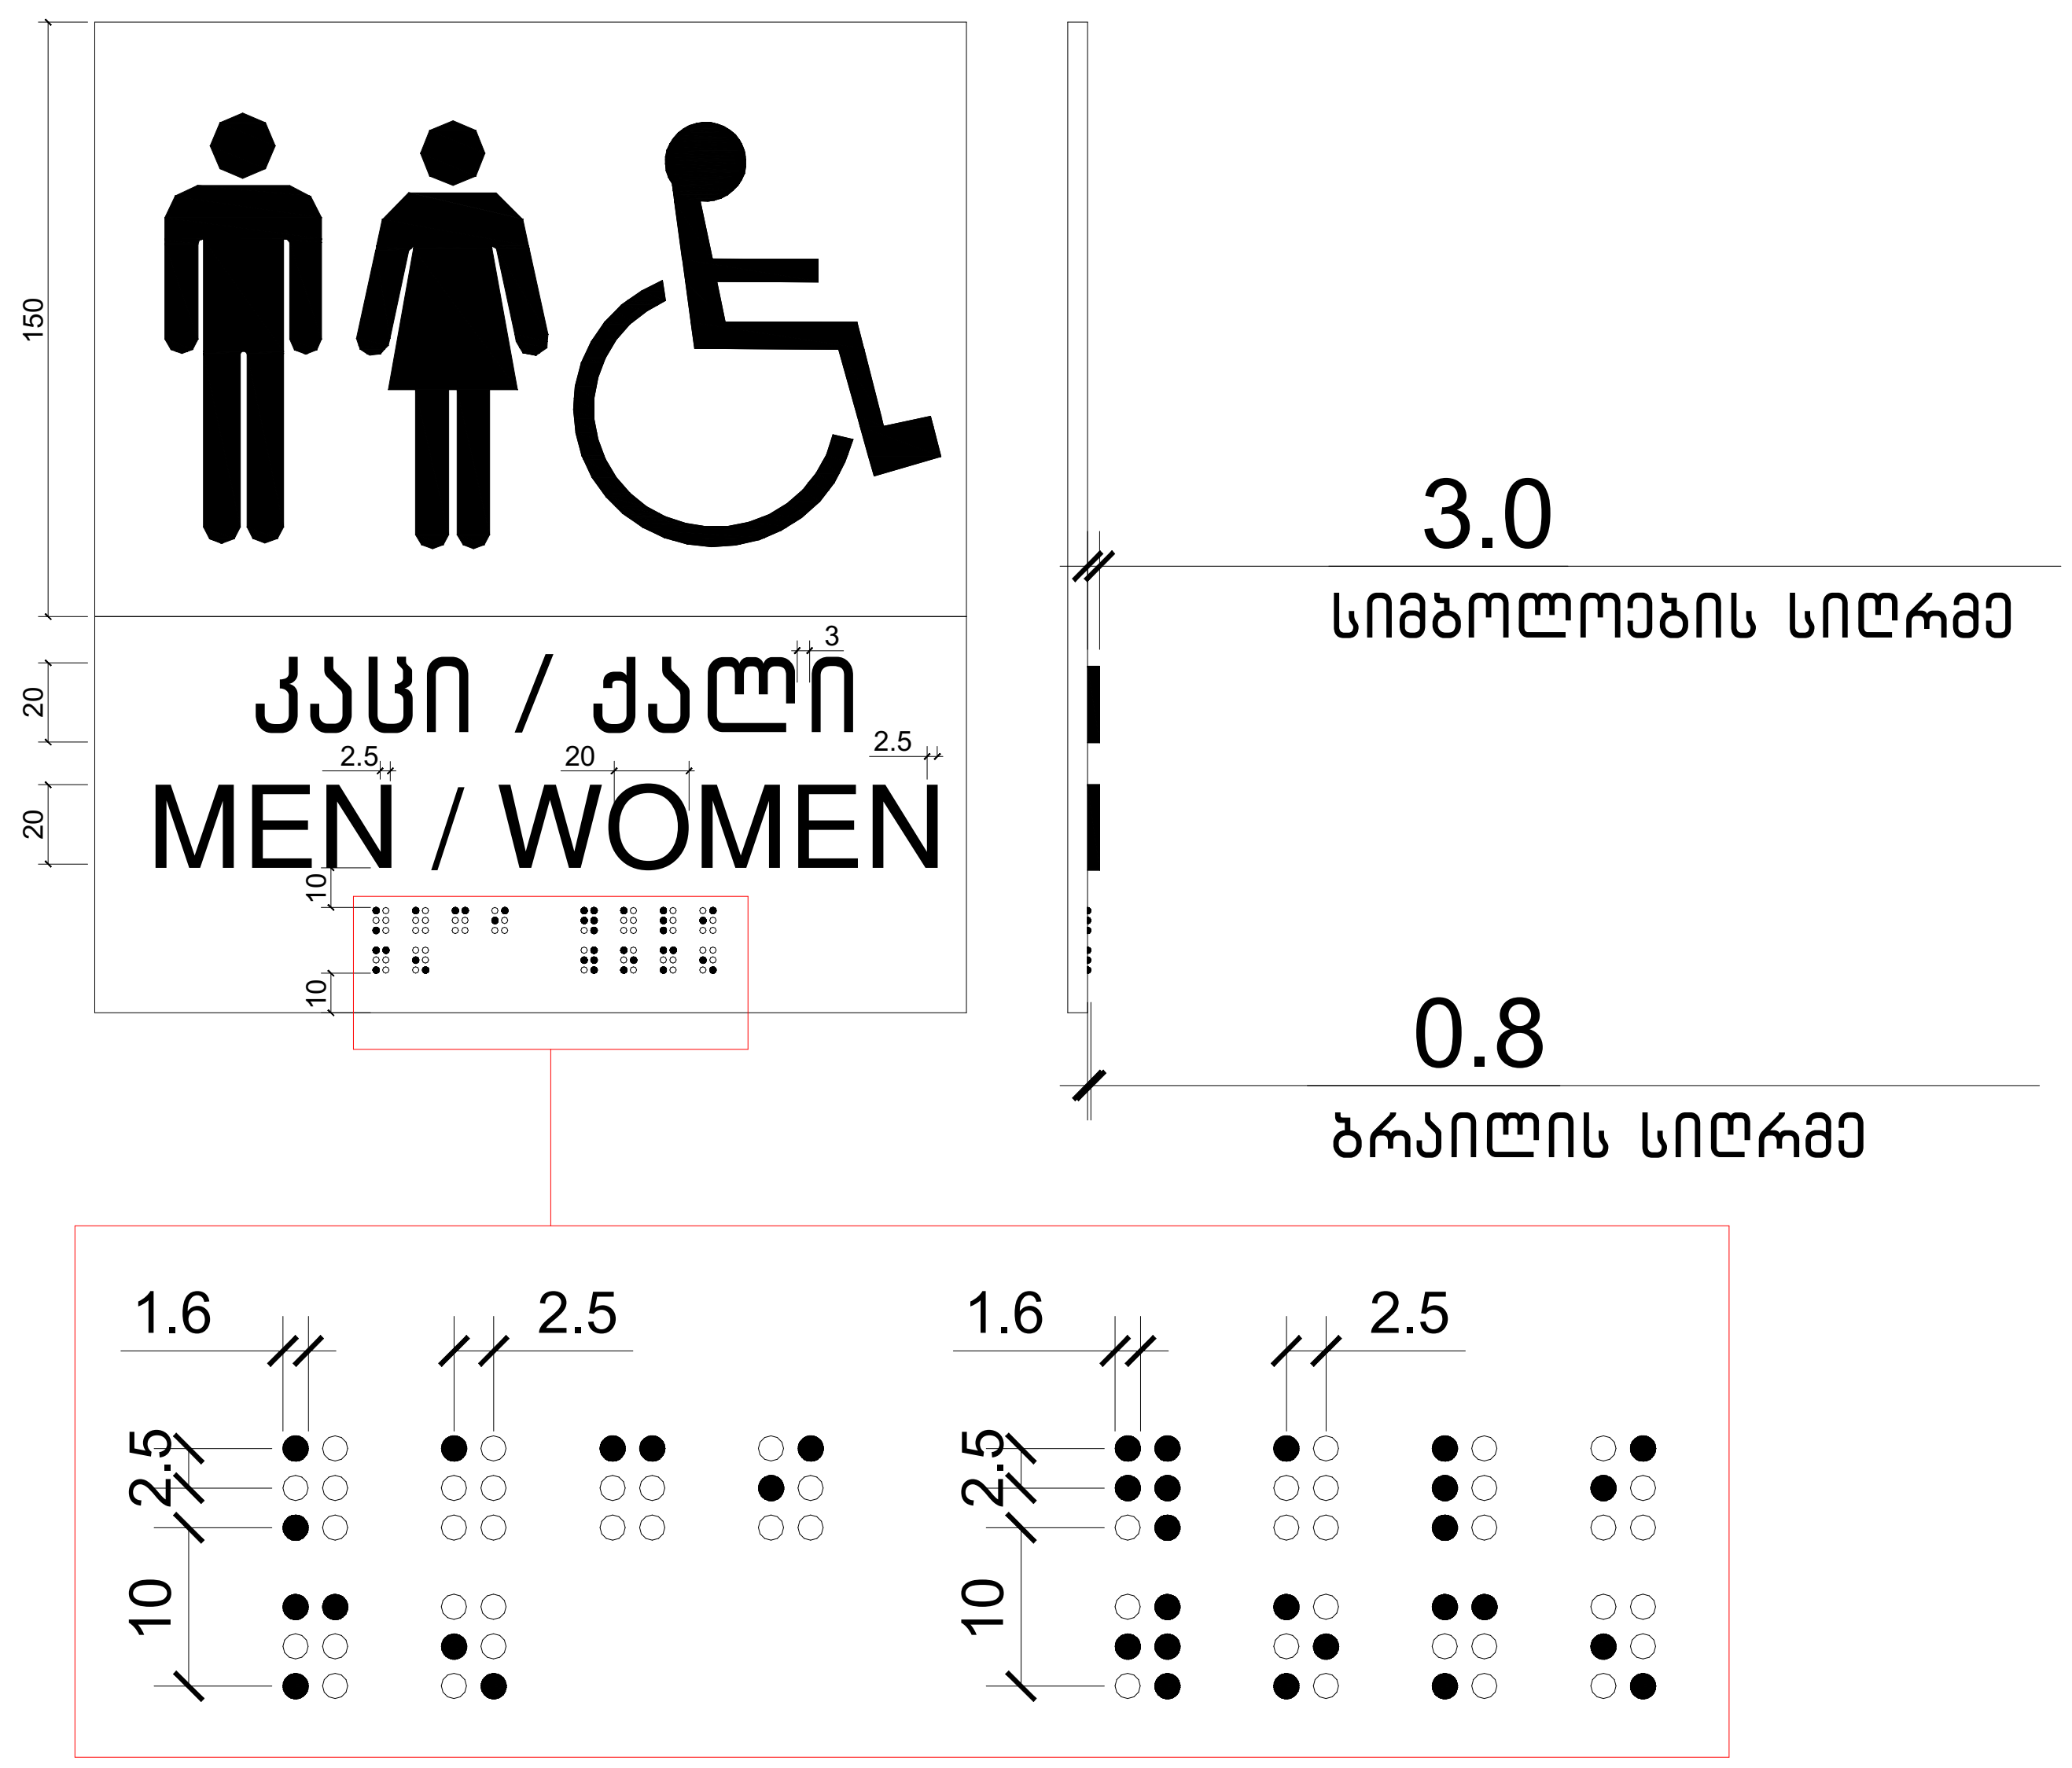

ექსპლიკაცია:

კორექტირება		
№	კორექტირება	თარიღი
1		
2		
3		
4		
5		
6		
7		
8		

პირობითი ნიშნები:

- ნაკვეთის საზღვარი
- მონოლითი
- იატაკის მოჭიმვა
- შემავსებელი
- ჭრილის ხაზი
- ±0.00 კონსტრუქციული ნიშნული
- ±0.00 არქიტექტურული ნიშნული

შენიშვნები

1. ნახაზში შეტანილი ყველა ცვლილება უნდა შეთანხმდეს პროექტის ავტორთან.
2. შენობის საპროექტო ნული (±0.00) ტოლია +440.89 აბსოლუტური ნიშნულის.
3. პროექტში ყველა ზომა მოცემულია სანტიმეტრებში, ნიშნულები - მეტრებში.

მისამართი

ქ. თბილისი, ბიჭვინთის ქ. III, №13
ს/კ: 01.11.04.005.194
3869 მ²

ნახაზის დასახელება:

დეტალები

პროექტის სახელწოდება

მრავალბინიანი საცხოვრებელი სახლის, B ბლოკის, არქიტექტურული პროექტი

სტადია	პროექტი	არ
თანამდებობა	გვარი	ხელმოწერა
არქიტექტორი	კ.აბულაძე	
არქიტექტორი	კ.მინდიაშვილი	

თარიღი	2021 წ.	
ფორმატი	ფურცლები	მასშტაბი
A-3	A57	1:100

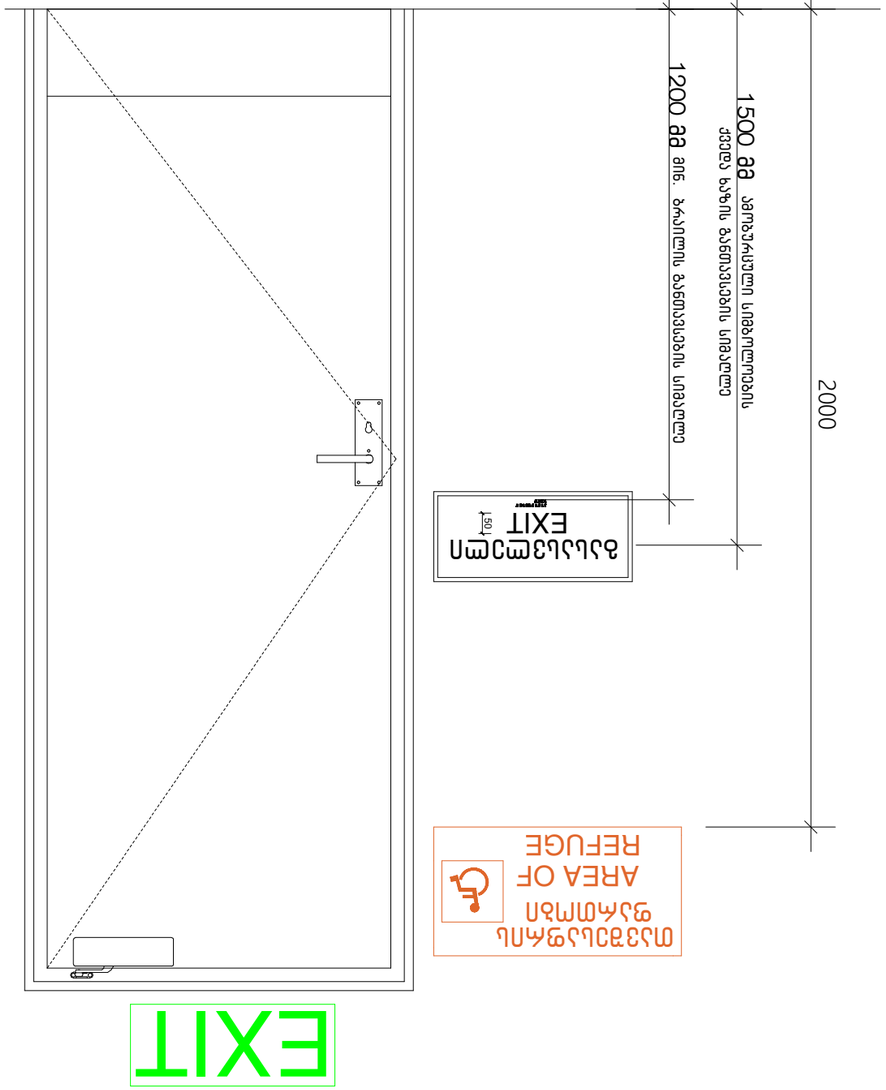

ნახატის	ფურცლის	A-3
მასშტაბი	ფურცლების	A58
		1:100

დასრულების	2021 წ.

ნახატის დასახელება		
ნაგებობის ნაწილის დასახელება		
ცვლილების N		
ავტორები		
ხელმძღვანელი		
ტექ. კონტროლი		
ნორმ. კონტროლი		
დამკვეთი		
ობიექტის დასახელება		
ობიექტის მისამართი		

ნახატის დასახელება	
ნაგებობის ნაწილის დასახელება	
ცვლილების N	
ავტორები	
ხელმძღვანელი	
ტექ. კონტროლი	
ნორმ. კონტროლი	
დამკვეთი	
ობიექტის დასახელება	
ობიექტის მისამართი

გასასვლელის განათებული ნიშანი

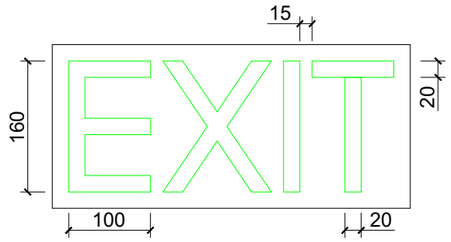

განათებული ნიშანი თავშესაფრის ფართობთან მიმავალ კართან

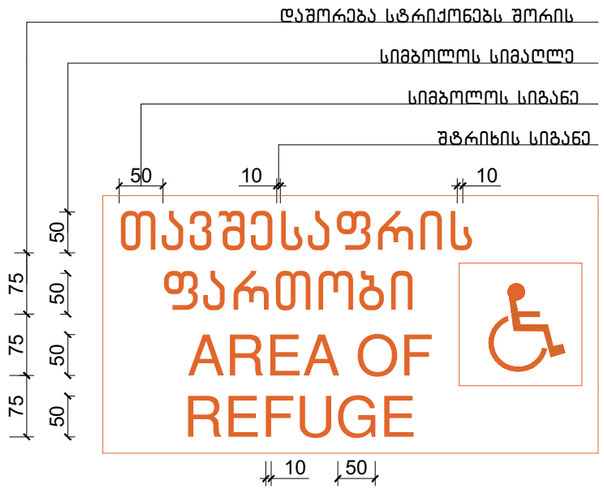

ნიშანი ამობურცული სიმბოლოებით და ბრაილით გზა-კიბის შესასვლელთან და გარეთ გამავალ ყველა კართან

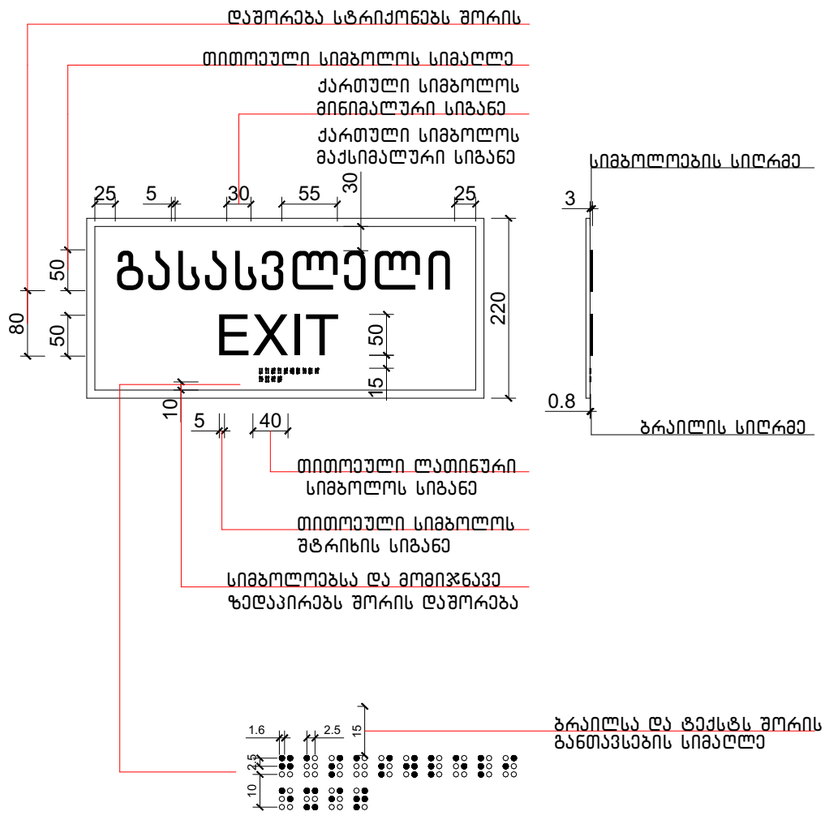

ექსპლიკაცია:

კორექტირება

№	კორექტირება	თარიღი
1		
2		
3		
4		
5		
6		
7		
8		

პირობითი ნიშნები:

- ნაკვეთის საზღვარი
- მოწოლითი
- იატაკის მოპირკეთება
- შემავსებელი
- ბრილის ხაზი
- ±0.00 კონსტრუქციული ნიშნული
- ±0.00 არქიტექტურული ნიშნული

შენიშვნები

1. ნახაზში შეტანილი ყველა ცვლილება უნდა შეთანხმდეს პროექტის ავტორთან.
2. შენობის საპროექტო ნული (±0.00) ტოლია +440.89 აბსოლუტური ნიშნულის.
3. პროექტში ყველა ზომა მოცემულია სანტიმეტრებში, ნიშნულები - მეტრებში.

მისამართი

ქ. თბილისი, ბიჭვინთის ქ. III, №13

ს/კ: 01.11.04.005.194

3869 მ²

.

ნახაზის დასახელება:

დეტალები

პროექტის სახელწოდება

მრავალბინიანი საცხოვრებელი სახლის,
B ბლოკის, არქიტექტურული პროექტი

სტადია	პროექტი	არ
თანამდებობა	გვარი	ხელმოწერა
არქიტექტორი	ქ.აბულაძე	
არქიტექტორი	ქ.მინდიაშვილი	

თარიღი 2021 წ.

ფორმატი	ფურცლები	მასშტაბი
A-3	A59	1:100

ექსპლიკაცია:

ლიფტის ტექნიკური მახასიათებლები

ლიფტის შახტის გაბარიტები 2200X2800 მმ

ლიფტის კაბინის შიგა გაბარიტები 137X220 მმ

ლიფტის კარის სუფთა სიგანე 1100 მმ

ლიფტის კარის ცეცხლმედეგობა 90 წთ

ლიფტის ტვირთამწეობა 1600 კგ

ლიფტის მოძრაობის სიჩქარე 1.75 მ/წმ

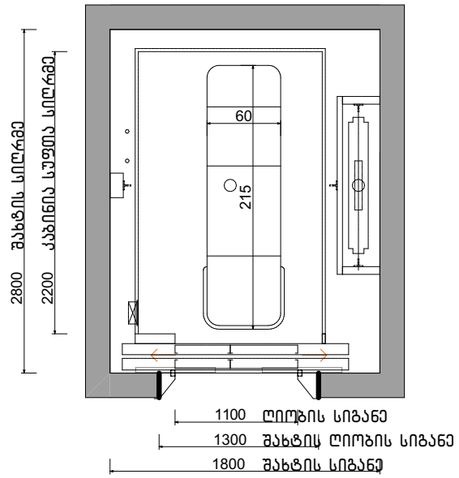

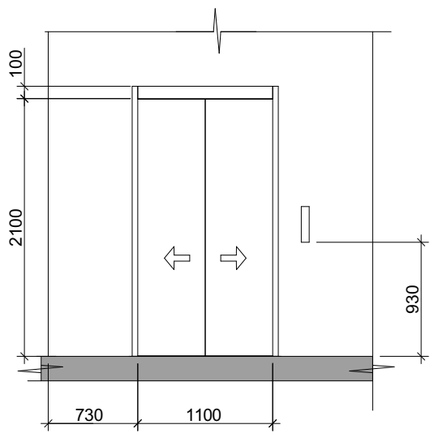

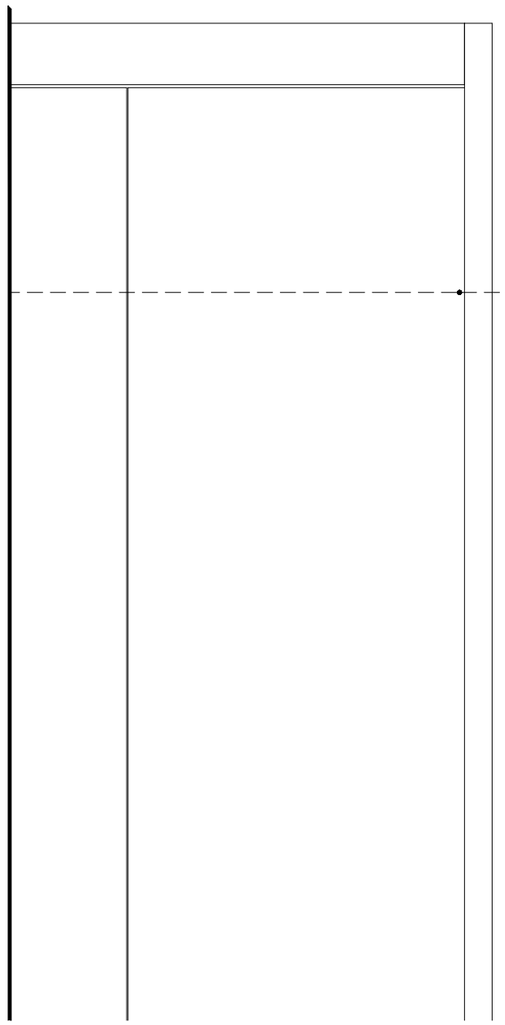

სასწრაფო სამედიცინო დახმარების საერთაშორისო სიმბოლო
(სიცოცხლის ვარსკვლავი) განთავსდება ლიფტის ჩარჩოს ორივე მხარეს

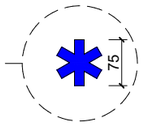

ნიშანი განთავსდება ლიფტის
გამოსაძახებელ ღილაკთან



კორექტირება		
№	კორექტირება	თარიღი
1		
2		
3		
4		
5		
6		
7		
8		

პირობითი ნიშნები:

- ნაკვეთის საზღვარი
- მონოლითი
- იატაკის მოპირკეთება
- შემავსებელი
- ჭრილის ხაზი
- ±0.00 კონსტრუქციული ნიშნული
- ±0.00 არქიტექტურული ნიშნული

შენიშვნები

1. ნახაზში შეტანილი ცვლილება უნდა შეთანხმდეს პროექტის ავტორთან.
2. შენობის საპროექტო ნული (±0.00) ტოლია +440.89 აბსოლუტური ნიშნულის.
3. პროექტში ცვლილ ზომა მოცემულია სანტიმეტრებში, ნიშნულები - მეტრებში.

მისამართი

ქ. თბილისი, ბიგვინთის ქ. III, №13
ს/კ: 01.11.04.005.194
3869 მ²
.

ნახაზის დასახელება:

დეტალები

პროექტის სახელწოდება

მრავალბინიანი საცხოვრებელი სახლის,
B ბლოკის, არქიტექტურული პროექტი

სტადია	პროექტი	არ
თანამდებობა	გვარი	ხელმოწერა
არქიტექტორი	კ.აბულაძე	
არქიტექტორი	ქ.მინდიაშვილი	

თარიღი	2021 წ.	
ფორმატი	ფურცლები	მასშტაბი
A-3	A60	1:100

ნიშანი განთავსდება
გზა-ქიბის საზღვრებში
კარის მომიჯნავედ

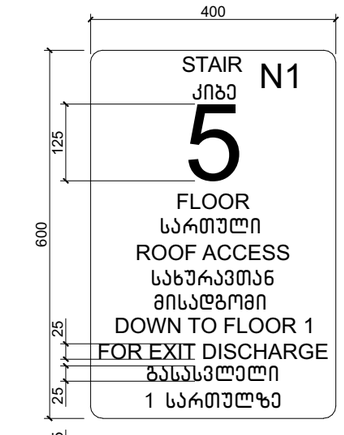

ნიშანი განთავსდება
გზა-ქიბის საზღვრებში
კარის მომიჯნავედ

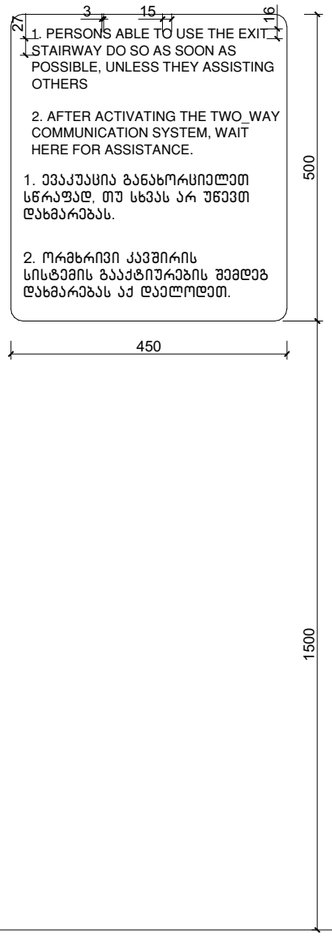

ნიშანი განთავსდება
გარე მისაწვდომ ავტოსადგომთან

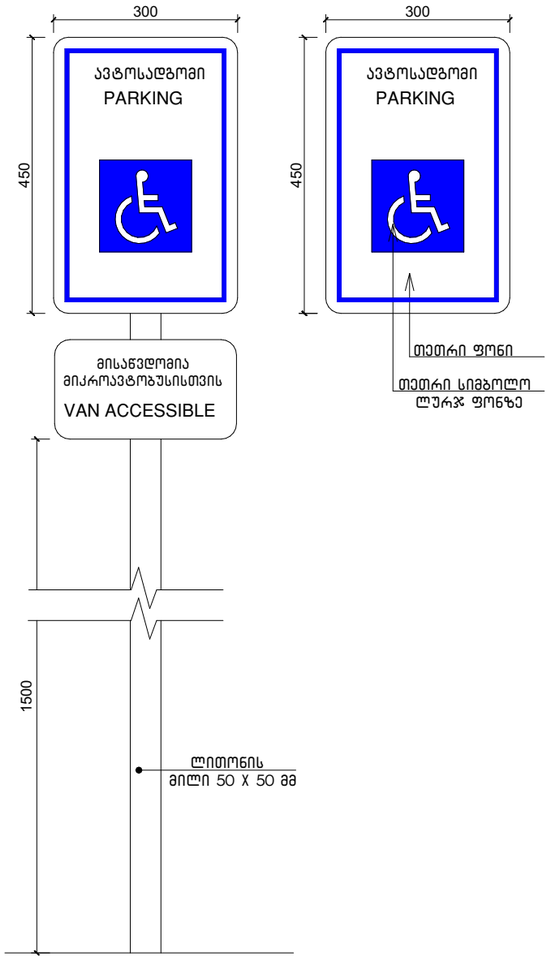

ამოსაღობადი გამაფრთხილებელი

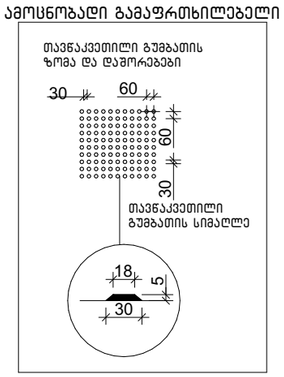

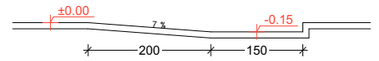

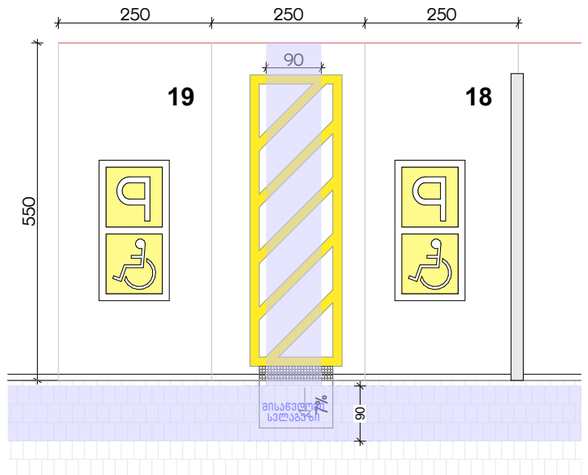

ექსპლიკაცია:

კორექტირება

№	კორექტირება	თარიღი
1		
2		
3		
4		
5		
6		
7		
8		

პირობითი ნიშნები:

- ნაკვეთის საზღვარი
- მოწოლითი
- იატაკის მოპირკეთება
- შემავსებელი
- ჭრილის ხაზი
- ±0.00 კონსტრუქციული ნიშნული
- ±0.00 არქიტექტურული ნიშნული

შენიშვნები

1. ნახაზში შტანილი ყველა ცვლილება უნდა შეთანხმდეს პროექტის ავტორთან.
2. შენობის საპროექტო ნული (±0.00) ტოლია +440.89 აბსოლუტური ნიშნულის.
3. პროექტში ყველა ზომა მოცემულია სანტიმეტრებში, ნიშნულები - მეტრებში.

მისამართი

ქ. თბილისი, ბიგვინთის ქ. III, №13
ს/კ: 01.11.04.005.194
3869 მ²

ნახაზის დასახელება:

დეტალები

პროექტის სახელწოდება

მრავალბინიანი საცხოვრებელი სახლის,
B ბლოკის, არქიტექტურული პროექტი

სტადია	პროექტი	არ
თანამდებობა	გვარი	ხელმოწერა
არქიტექტორი	კ.აბულაძე	
არქიტექტორი	ქ.მინდიაშვილი	

თარიღი	2021 წ.	
ფორმატი	ფურცლები	მასშტაბი
A-3	A61	1:100

ᠪᠦᠬᠦᠮᠵᠢ ᠴ

პირობითი აღნიშვნები

	მიწის ნაკვეთის საკადასტრო საზღვარი
ა	ღერძის ხაზი
1	ჭრილის ხაზი
±0.00	კონსტრუქციული ნიშნული
±0.00	არქიტექტურული ნიშნული
	ჩრდილოეთის აღნიშვნა
	გასასვლელთან მისადგომი მაქს. სავალი მანძილი
	სახანძრო მილი
	კედლის ცეცხლმედეგობა (ორსაათიანი)
№1 632.4 მ² / 714.1 მ² 81.7 მ²	დაკავებულობის ნომერი დაკავებულობის ფართი საზაფხულო ფართობი მთლიანი ფართობი
190 / 1290 ვიტ-№	კარის/ვიტრაჟის სიგანე კარის/ვიტრ.-ის ტიპი (ზომის მიხედვით) კარის/ვიტრაჟის სიმაღლე
სც-2 კოეფ. 18.6 / დ.დ. 10	დაკავებულობის ჯგუფი (ქვეჯგუფი) დაკავებულობის დატვირთვა
	მწვანე საფარი
	ღიობი ფილაში
	რკ. ბეტონი
	შემავსებელი ბლოკის კედელი
	საცხოვრებელი დაკავებულობა (სც-2).
	სასაწყობე ჯგუფი (სწ-2)
	დამხმარე ჯგუფი (დს)
	სავაჭრო ჯგუფი (სვ)

EXIT	ავარიული გასასვლელი
	ხელის ცეცხლმაქრი
	ორმხრივი კავშირის სისტემა
	სახანძრო ღილაკი
	სახანძრო ონკანი
	სახანძრო ჰიდრანტი
	საგანგებო ხმოვანი განგაშის საკომუნიკაციო სისტემა (სახანძრო სიგნალიზაცია)
	ავარიული განათება
	საავარიო განათება
	კვამლის ავტომატური აღმომჩენი
	კვამლზე მორეაგირე მაუწყებელი
	ავტოსაშხეფი

გამოყენებული წესები: შენობა-ნაგებობის უსაფრთხოების წესები

ჩამოთვალეთ შენობის დაკავებულობები და აღწერეთ თითოეული გამოყენება	
1. სავაჭრო ჯგუფი სწ-2 (მაღაზია)	0.00,ნიშნულებზე
1. საცხოვრებელი ჯგუფი სც-2 (ბინები)	+3.00, +6.00, +9.00 ნიშნულებზე

კონსტრუქციის ტიპი:	
განსაზღვრე კონსტრუქციის ტიპი ახალი შენობისთვის: მაგალითი: II-A, II-B, V-A, V-B	I-A
შერეული კონსტრუქციის შემთხვევაში მიუთითეთ ტიპები, რომლებიც გამოყენებული იქნება, განსაზღვრეთ მათი ტიპები და მდებარეობა:	

სიმაღლის შეზღუდვები
ცხრილი 503 მიხედვით

დაკავებულობები	დასაშვები სართულიანობა	შემოთავაზებული სართულიანობა
1. სასაწყობე ჯგუფი სვ (მაღაზია)	შეუზღუდავი	1 სართული
2. საცხოვრებელი ჯგუფი სც-2 (ბინები)	შეუზღუდავი	3 სართული
საერთო სიმაღლე =	შეუზღუდავი	14.2 მ
მიწის დონის ზემოთ სართულების რაოდენობა	შეუზღუდავი	4 სართული

ფართობის შეზღუდვები
ცხრილი 503 მიხედვით

დაკავებულობები	დასაშვები ფართობი (სართულზე)	შემოთავაზებული ფართობები
2. 0.00 სვ (მაღაზია)	შეუზღუდავი	241.5 მ^2
2. +3.00 სც-2 (ბინები)	შეუზღუდავი	306.3 მ^2
2. +6.00 სც-2 (ბინები)	შეუზღუდავი	306.3 მ^2
2. +9.00 სც-2 (ბინები)	შეუზღუდავი	256.6 მ^2
იატაკების საერთო (სასარგებლო) ფართობი =	1110.7 მ^2	
იატაკების რაოდენობა =	3	
შენობის საერთო ფართობი =	1158.7 მ^2	

შენობა-ნაგებობის უსაფრთხოების წესებთან შესაბამისობის ანალიზი

გარე კედლის ცეცხლმედეგობისა და ღიობისადმი მოთხოვნები
ცხრილი 602-ის და ცხრილი 705.8-ის მიხედვით

გარე კედელი	ხანძარსაწინააღმდეგო მანძილი (მეტრი)	ცეცხლმედეგობის ხარისხი (საათი)		კედლის ღიობის ფართობი (კედლის%)					
				დასაშვები			გათვალისწინებული		
		მოთხოვნილი	გათვალისწინებული	დაცული	დაუცველი საშხეფებით	დაუცველი	დაცული	დაუცველი საშხეფებით	დაუცველი
1-5 ღერძებში	6.0 მ.	1	2	შეუზღუდავი	შეუზღუდავი	45%	---	---	44%
5-1 ღერძებში	5.0 მ.	1	2	75%	75%	25%	---	---	22%
ა-გ ღერძებში	4.7 მ.	1	2	75%	75%	25%	---	---	16%
გ-ა ღერძებში	4.8 მ.	1	2	75%	75%	25%	---	---	18%

ხანძრისგან დაცვის სისტემებისადმი მოთხოვნები

დაკავებულობები/სივრცეები გასასვლელი საშვალებები	ავტოსაშხეფი სისტემა	ალტერნატიული ავტომატური ცეცხლსაქრობი სისტემები	კვამლზე მორეაგირე სახანძრო განგაშისა და ცეცხლ-აღმოჩენი სისტემები	სახანძრო მილდგარების სისტემები	კვამლის საკონტროლო სისტემები	ხელის ცეცხლმაქრები	საავარიო განგაშის სისტემები
1. სავაჭრო ზონა: სვ	---	---	კი	კი	---	კი	კი
1. საცხოვრებელი ზონა: სც-2	---	---	კი	კი	---	კი	კი
2. დერეფნები	---	---	კი	კი	---	კი	კი
3. კიბის უჯრედები	---	---	კი	კი	---	კი	კი
4. ლიფტი	---	---	კი	---	---	---	---
სახანძრო-სამაშველო სამსახურის მიერ გამოსაყენებელი მისაერთებლები				---			

თითოეული სართულიდან გასასვლელი საშუალება

სართულები	დაკავებულობა და დაკავებულობის დატვირთვის ზომარი მაჩვენებელი	გასასვლელების რაოდენობა / გასასვლელთან მისადგომის რაოდენობა		გასასვლელის საშუალებების სიგანე					
				ზღა-კიბეები		დერეფანი		გასასვლელის ზღა-კარი	
		მოთხოვნილი	გათვალისწინებული	მოთხოვნილი	გათვალისწინებული	მოთხოვნილი	გათვალისწინებული	მოთხოვნილი	გათვალისწინებული
1. სავაჭრო ზონა (სვ) 0.00 ნიშნულზე	დ.დ- 66	1	8	1.1 მ	1.14 მ	1.2 მ	---	0.82 მ (თითო)	0.92 მ (თითო)
1. საცხოვრებელი ზონა (სც-2) +3.00, +6.00 და +9.00 ნიშნულებზე	დ.დ- 32	1	1 (შიგა გასასვლელი ზღა-კიბე)	1.1 მ	1.14 მ	1.2 მ	1.8	0.82 მ (თითო)	0.92 მ (თითო)

წყალსადენი სისტემების ფიქსირებული მოწყობილობების რაოდენობა - საცხოვრებელი ჯგუფი (სც-2)

ცხრილი 1602.1 –ის მიხედვით

სართულები	დაკავებულობა და დაკავებულობის დატვირთვის ჯამური მაჩვენებელი	ფიქსირებული მოწყობილობები													
		უნიტაზი (ერთ საცხ. ერთეულკლზე)		ტუალეტის ხელსაბანი (ერთ საცხ. ერთეულკლზე)		აბაზანა / საშხაპე (ერთ საცხ. ერთეულკლზე)		სამზარეულოს ნიჟარა (ერთ საცხ. ერთეულკლზე)		ავტ. სარეცხი მანქანის მისაერთებელი (ერთ საცხ. ერთეულკლზე)		სამრეცხაო ნიჟარა		სასმელი წყლის შადრევანი	
		მოთხოვნილი	გათვალისწინებული	მოთხოვნილი	გათვალისწინებული	მოთხოვნილი	გათვალისწინებული	მოთხოვნილი	გათვალისწინებული	მოთხოვნილი	გათვალისწინებული	მოთხოვნილი	გათვალისწინებული	მოთხოვნილი	გათვალისწინებული
0.00 ნიშნულზე (სვ)	სავაჭრო ჯგუფი სვ	1	3	1	3	---	---	---	---	---	---	---	---	1	3
+3.00,+6.00 და +9.00 ნიშნულებზე (სწ-2)	საცხოვრებელი ჯგუფი სც-2	1	1	1	1	---	---	---	---	---	---	---	---	---	---

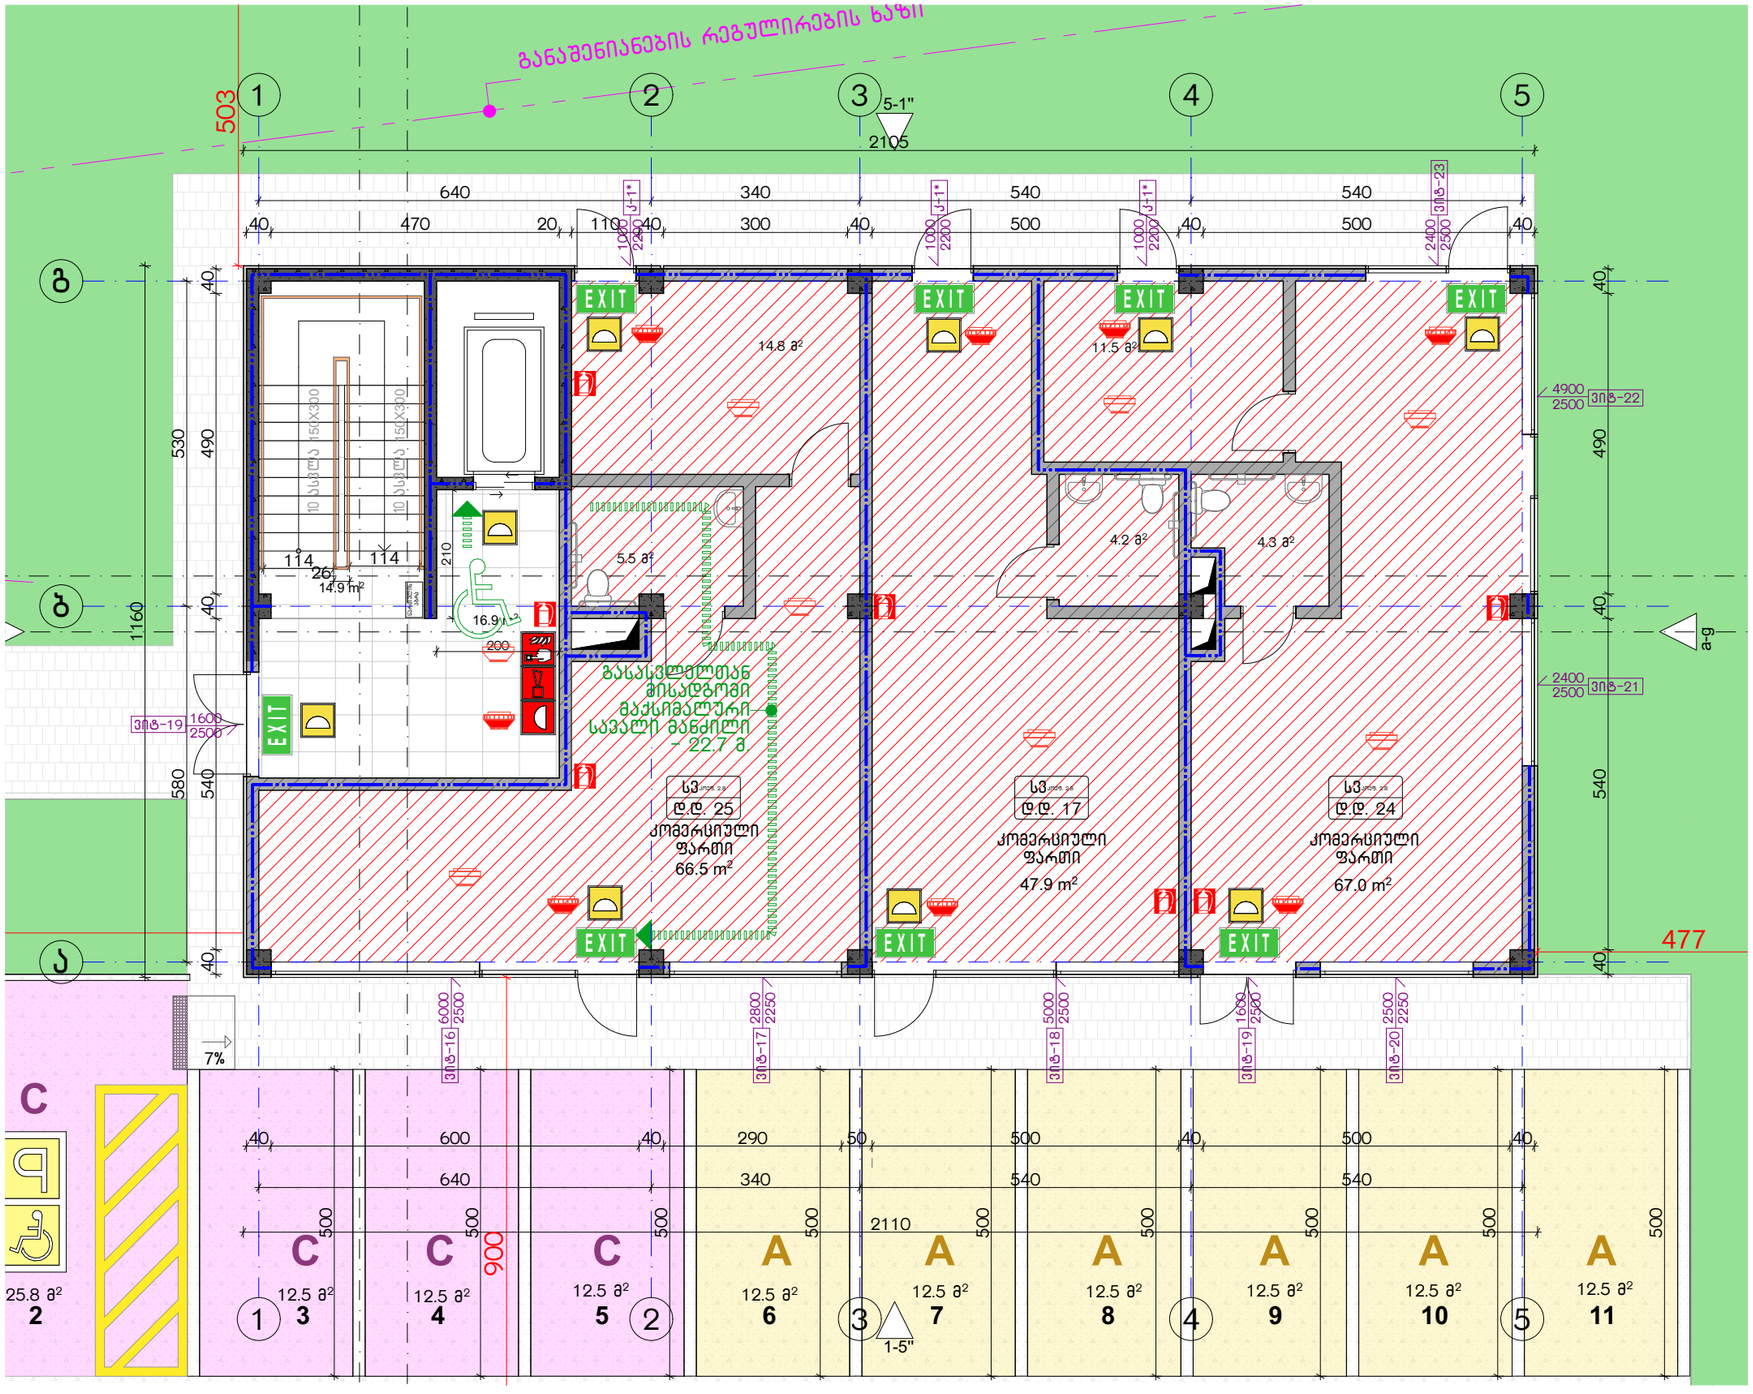

დაცვებულობის ჯგუფების აღნიშვნები

დაცვებულობის ჯგუფები	დაცვების აღნიშვნა
საცხოვრებელი ჯგუფი (სც)	
საჯარო ჯგუფი (ს3)	
სასაწყობო ჯგუფი (ს6-2)	

ექსპლიკაცია:

კორექტირება

№	კორექტირება	თარიღი
1		
2		
3		
4		
5		
6		
7		
8		

პირობითი ნიშნები:

- ნაკვეთის საზღვარი
- მონოლითი
- იატაკის მოპირკეთება
- შემავსებელი
- ჭრილის ხაზი
- ±0.00 კონსტრუქციული ნიშნული
- ±0.00 არქიტექტურული ნიშნული

შენიშვნები

1. ნახაზში შეტანილი ცვლილება უნდა შეთანხმდეს პროექტის ავტორთან.
2. შენობის საპროექტო ნული (±0.00) ტოლია +440.89 აბსოლუტური ნიშნულის.
3. პროექტში ყველა ზომა მოცემულია სანტიმეტრებში, ნიშნულები - მეტრებში.

მისამართი

ქ. თბილისი, ბებვინოის ქ. III, №13
ს/კ: 01.11.04.005.194
3869 მ²
.

ნახაზის დასახელება:

უსაფ. გეგმა 0.00 ნიშნულზე

პროექტის სახელწოდება

მრავალბინიანი საცხოვრებელი სახლის,
C ბლოკის, არქიტექტურული პროექტი

სტადია	პროექტი	
თანამდებობა	გვარი	ხელმოწერა
		თარიღი 2021 წ.
არქიტექტორი	ქ.აბულაძე	ფურცელი / ფურცლები / მასშტაბი
არქიტექტორი	ქ.მინდიაშვილი	A-3 / A09 / 1:200, 1:100

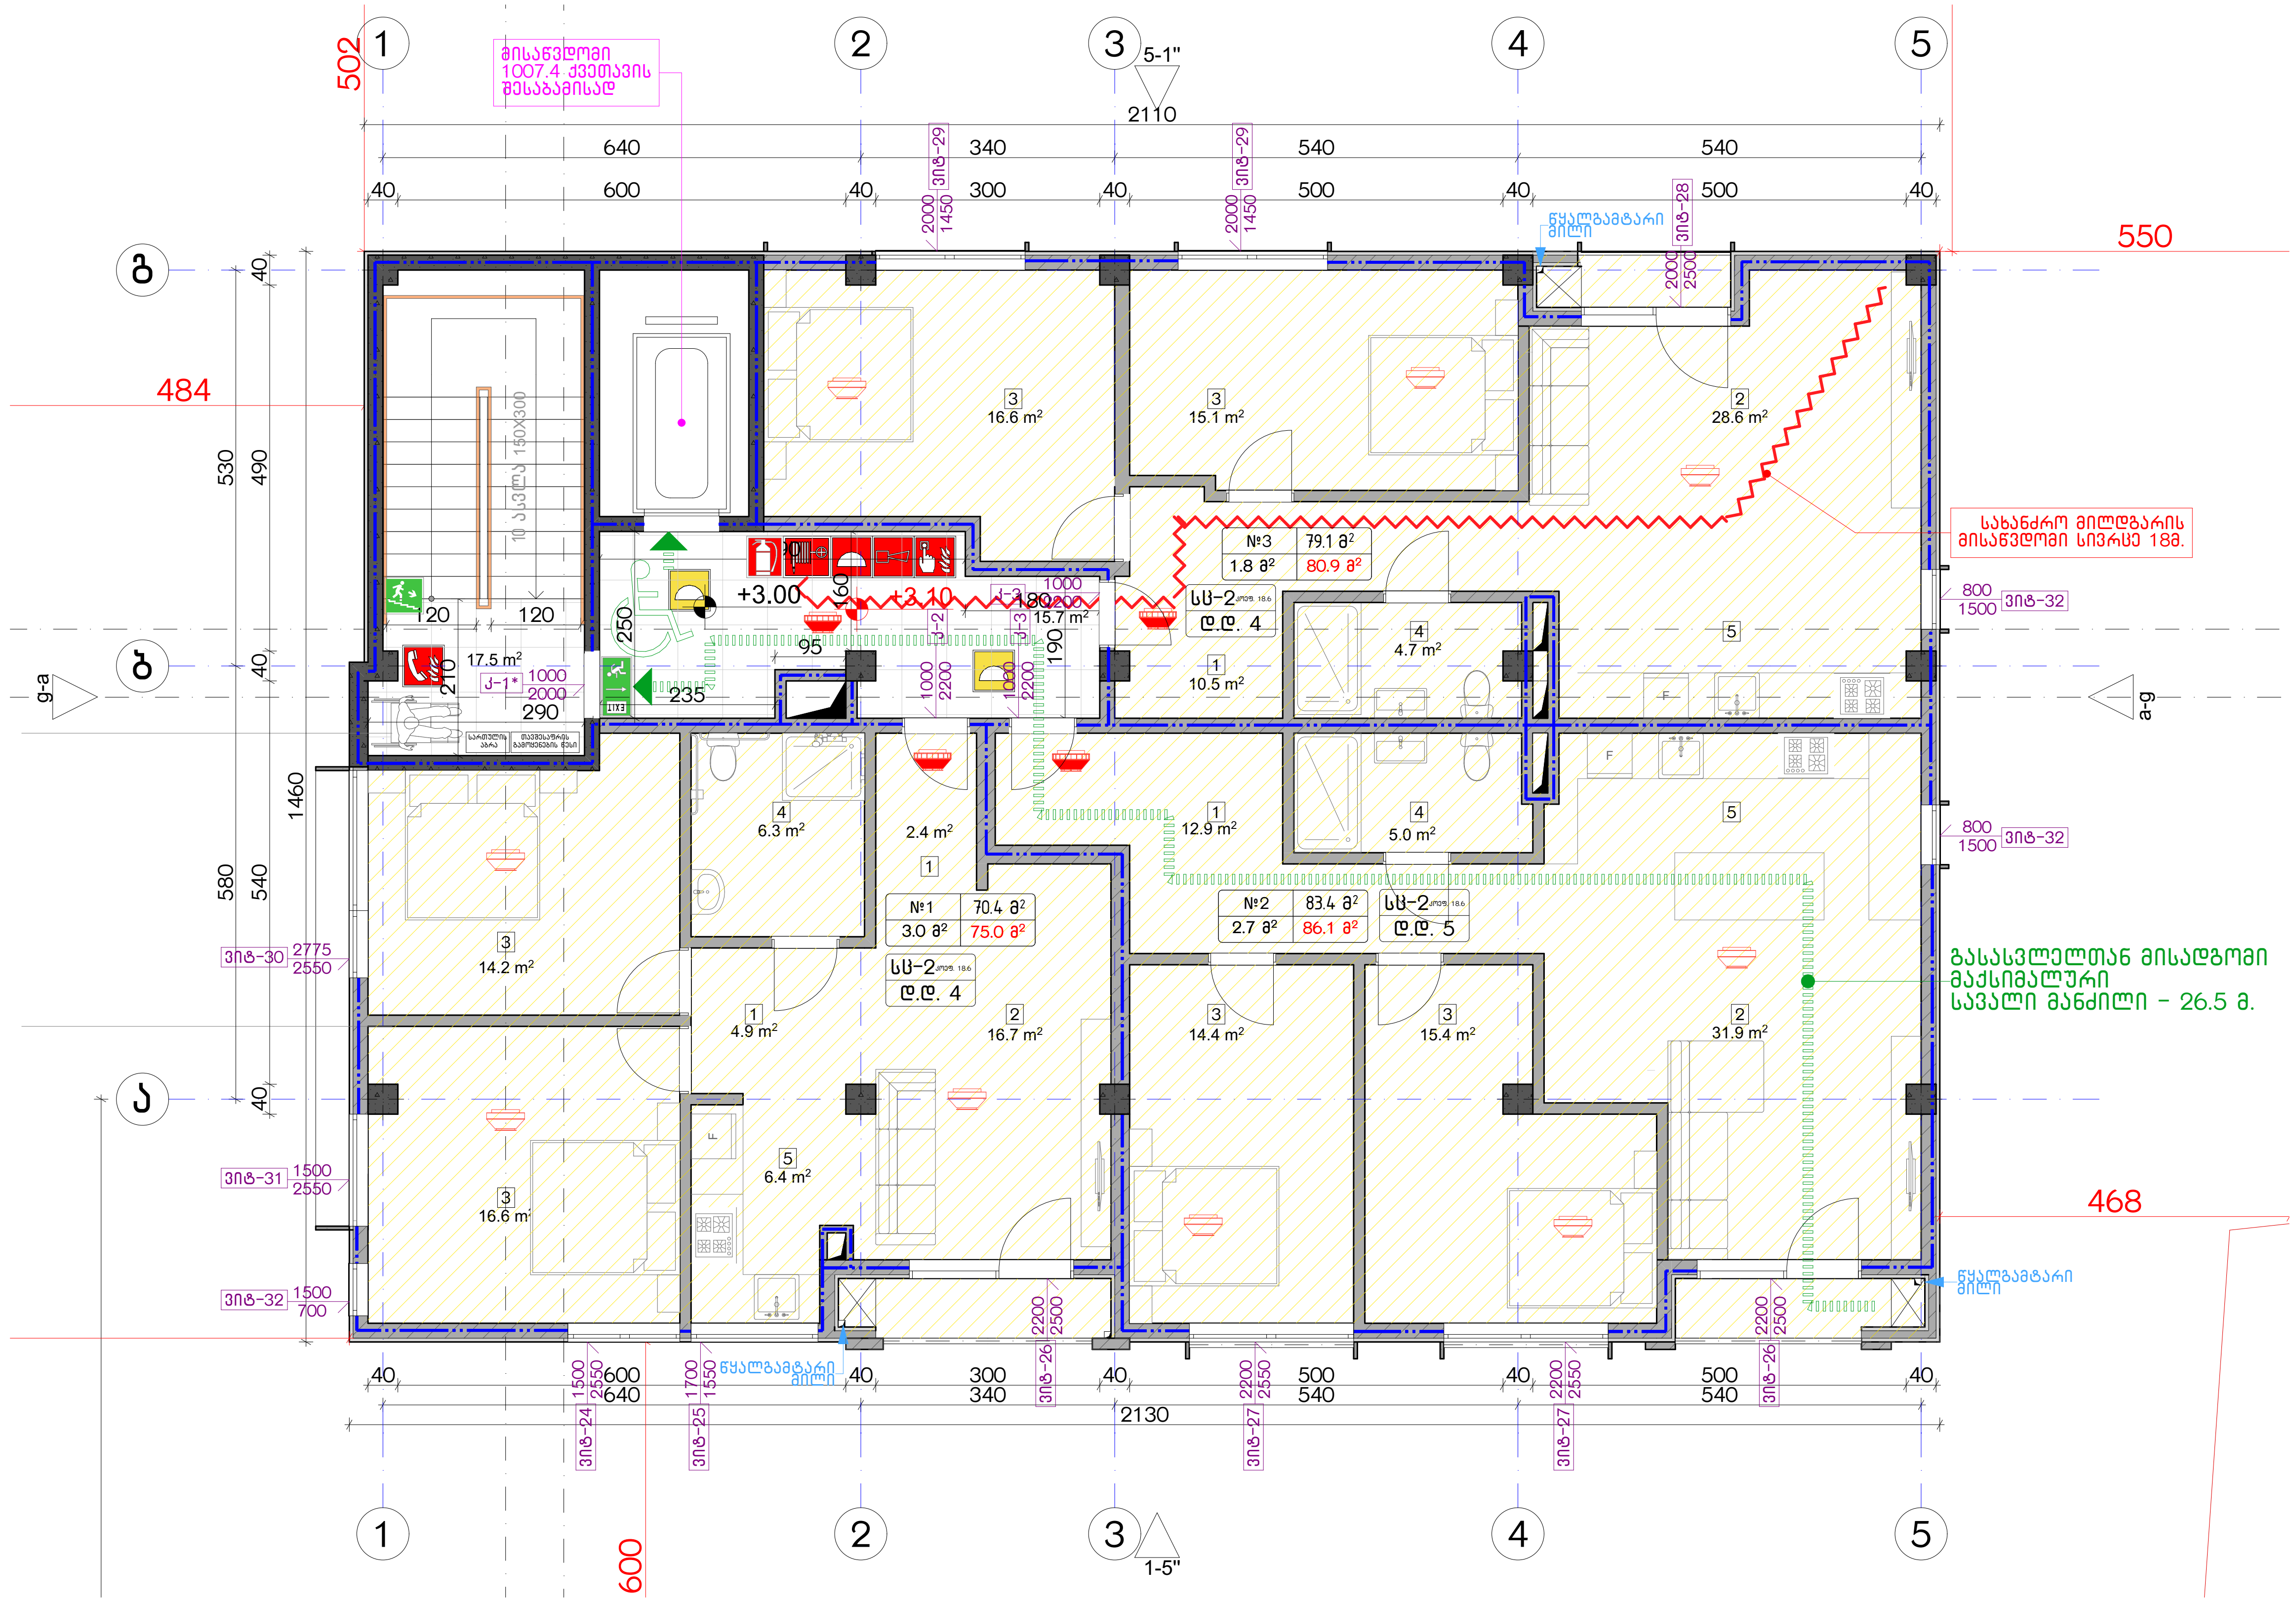

დაკავებულობის ჯგუფების აღნიშვნები

დაკავებულობის ჯგუფები	დაკავებულობის ჯგუფის აღნიშვნა
საცხოვრებელი ჯგუფი (სც)	
სავაჭრო ჯგუფი (ს3)	
სასაწყობო ჯგუფი (სწ-2)	

ექსპლიკაცია:

კორექტირება

№	კორექტირება	თარიღი
1		
2		
3		
4		
5		
6		
7		
8		

პირობითი ნიშნები:

- ნაკვეთის საზღვარი
- მონოლითი
- იატაკის მოჭიმვა
- შემავსებელი
- ჭრილის ხაზი
- ±0.00 კონსტრუქციული ნიშნული
- ±0.00 არქიტექტურული ნიშნული

შენიშვნები

1. ნახაზში შეტანილი ყველა ცვლილება უნდა შეთანხმდეს პროექტის ავტორთან.
2. შენობის საპროექტო ნული (±0.00) ტოლია +440.89 აბსოლუტური ნიშნულის.
3. პროექტში ყველა ზომა მოცემულია სანტიმეტრებში, ნიშნულები - მეტრებში.

მისამართი

ქ. თბილისი, ბიჭვინთის ქ. III, №13
ს/კ: 01.11.04.005.194
3869 მ²
.

ნახაზის დასახელება:

უსაფ. გეგმა +3.00 ნიშნულზე

პროექტის დასახელება

მრავალბინიანი საცხოვრებელი სახლის,
C ბლოკის, არქიტექტურული პროექტი

სტადია	პროექტი	
თანამდებობა	გვარი	ხელმოწერა
არქიტექტორი	კ.აბულაძე	
არქიტექტორი	კ.მინდიაშვილი	

თარიღი	2021 წ.	
ფორმატი	ფურცლები	მასშტაბი
A-3	A10	1:200, 1:100

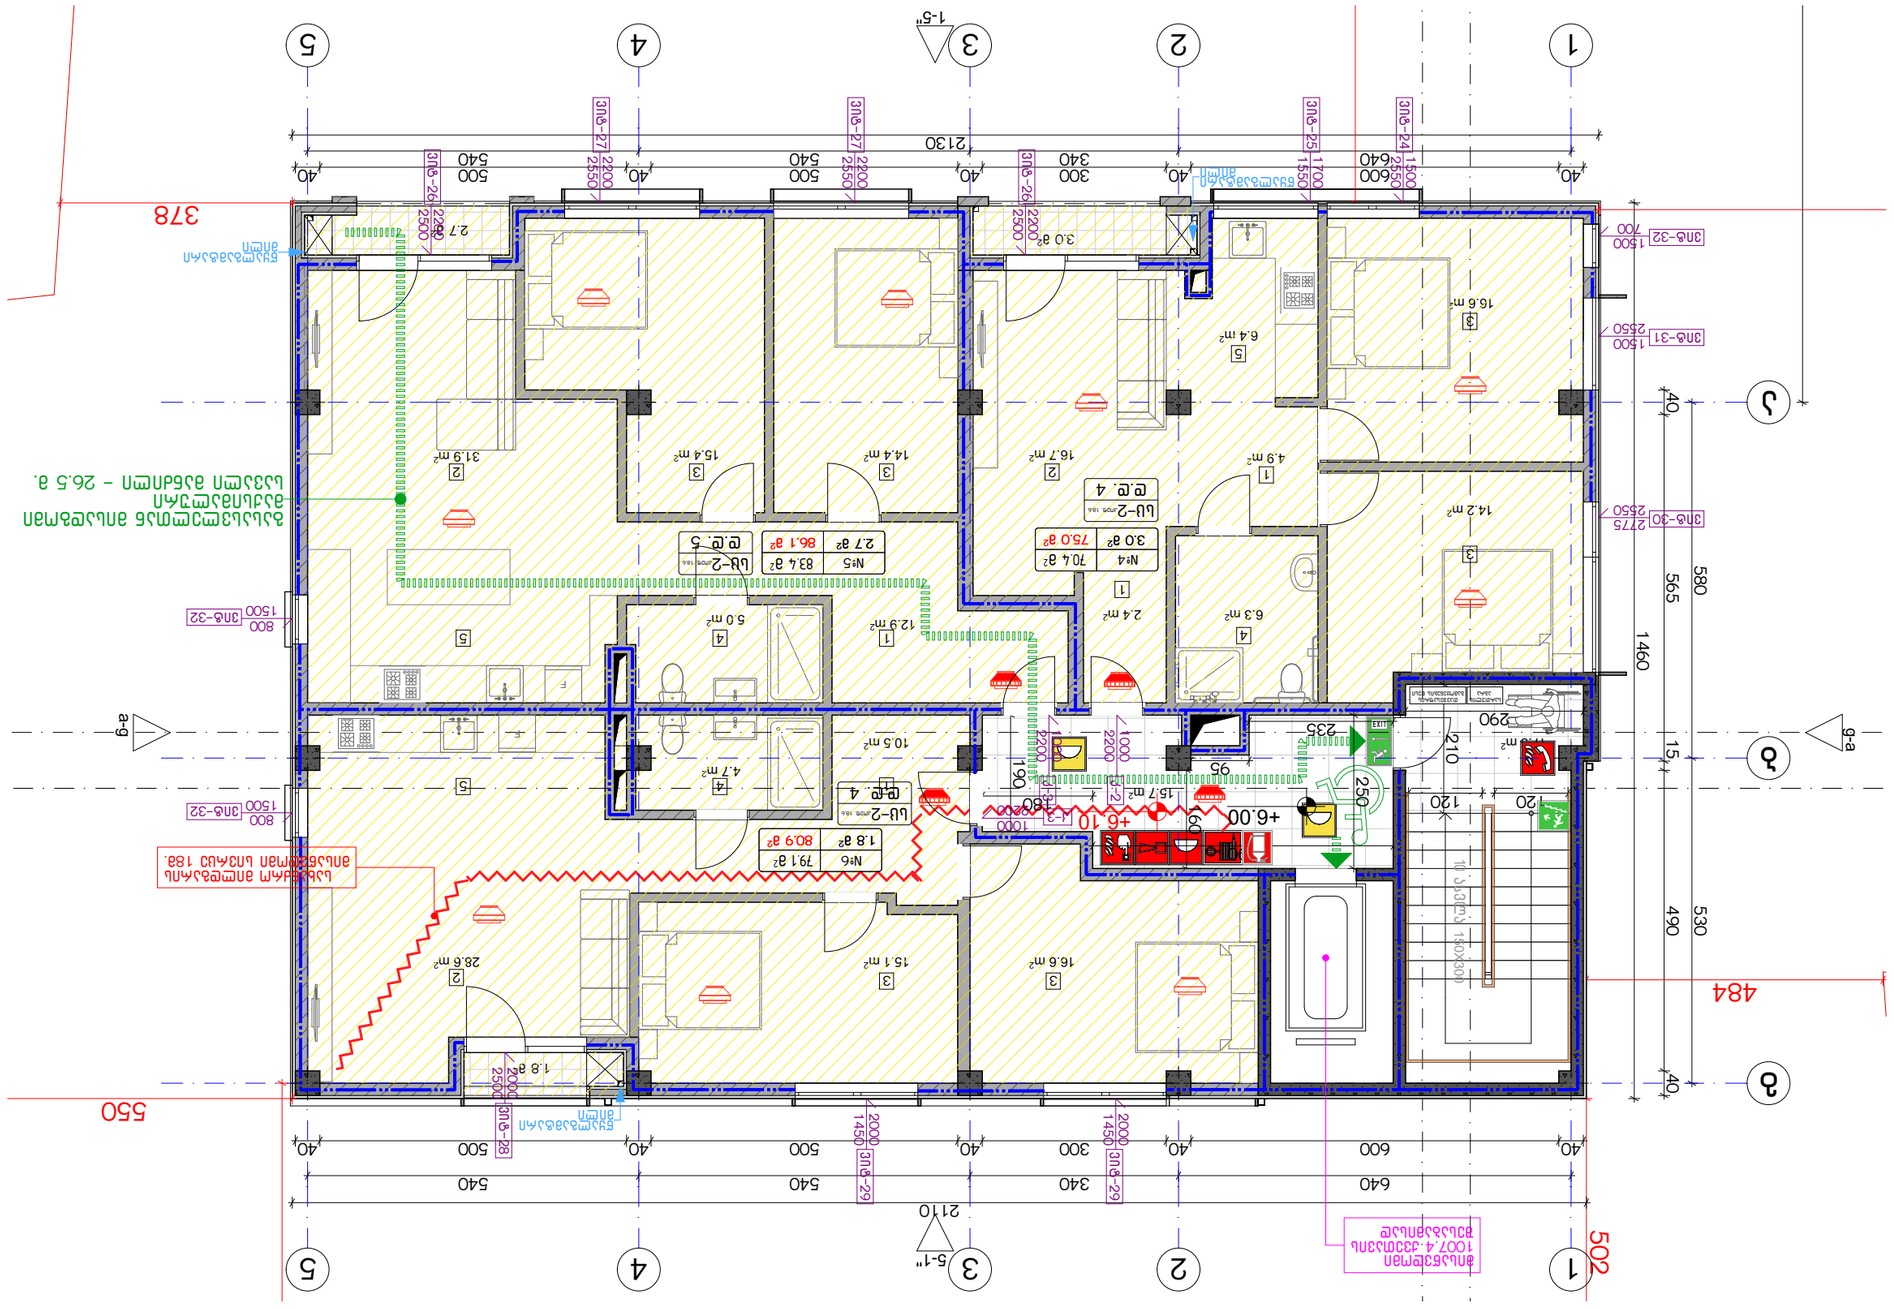
Условные обозначения
Условные обозначения
Устройство системы водоснабжения
Устройство системы водоотведения
Устройство системы отопления
Устройство системы электроснабжения
Устройство системы электроснабжения (ЩЭ-2)
Экспликация помещений:
Экспликация полов:
Ведомость отделки помещений:
Ведомость перемычек:
Ведомость проемов:
Ведомость элементов заполнения проемов:
Ведомость спецификаций:
Ведомость ссылочных и прилагаемых документов:
Ведомость рабочих чертежей основного комплекта марки АР:
Ведомость рабочих чертежей основного комплекта марки ОВ:
Ведомость рабочих чертежей основного комплекта марки ВК:
Ведомость рабочих чертежей основного комплекта марки ЭМ:
Ведомость рабочих чертежей основного комплекта марки ЭОМ:
Ведомость рабочих чертежей основного комплекта марки ЭС:
Ведомость рабочих чертежей основного комплекта марки ЭО:
Ведомость рабочих чертежей основного комплекта марки ЭН:
Ведомость рабочих чертежей основного комплекта марки ЭТ:
Ведомость рабочих чертежей основного комплекта марки ЭТ:
Ведомость рабочих чертежей основного комплекта марки ЭТ

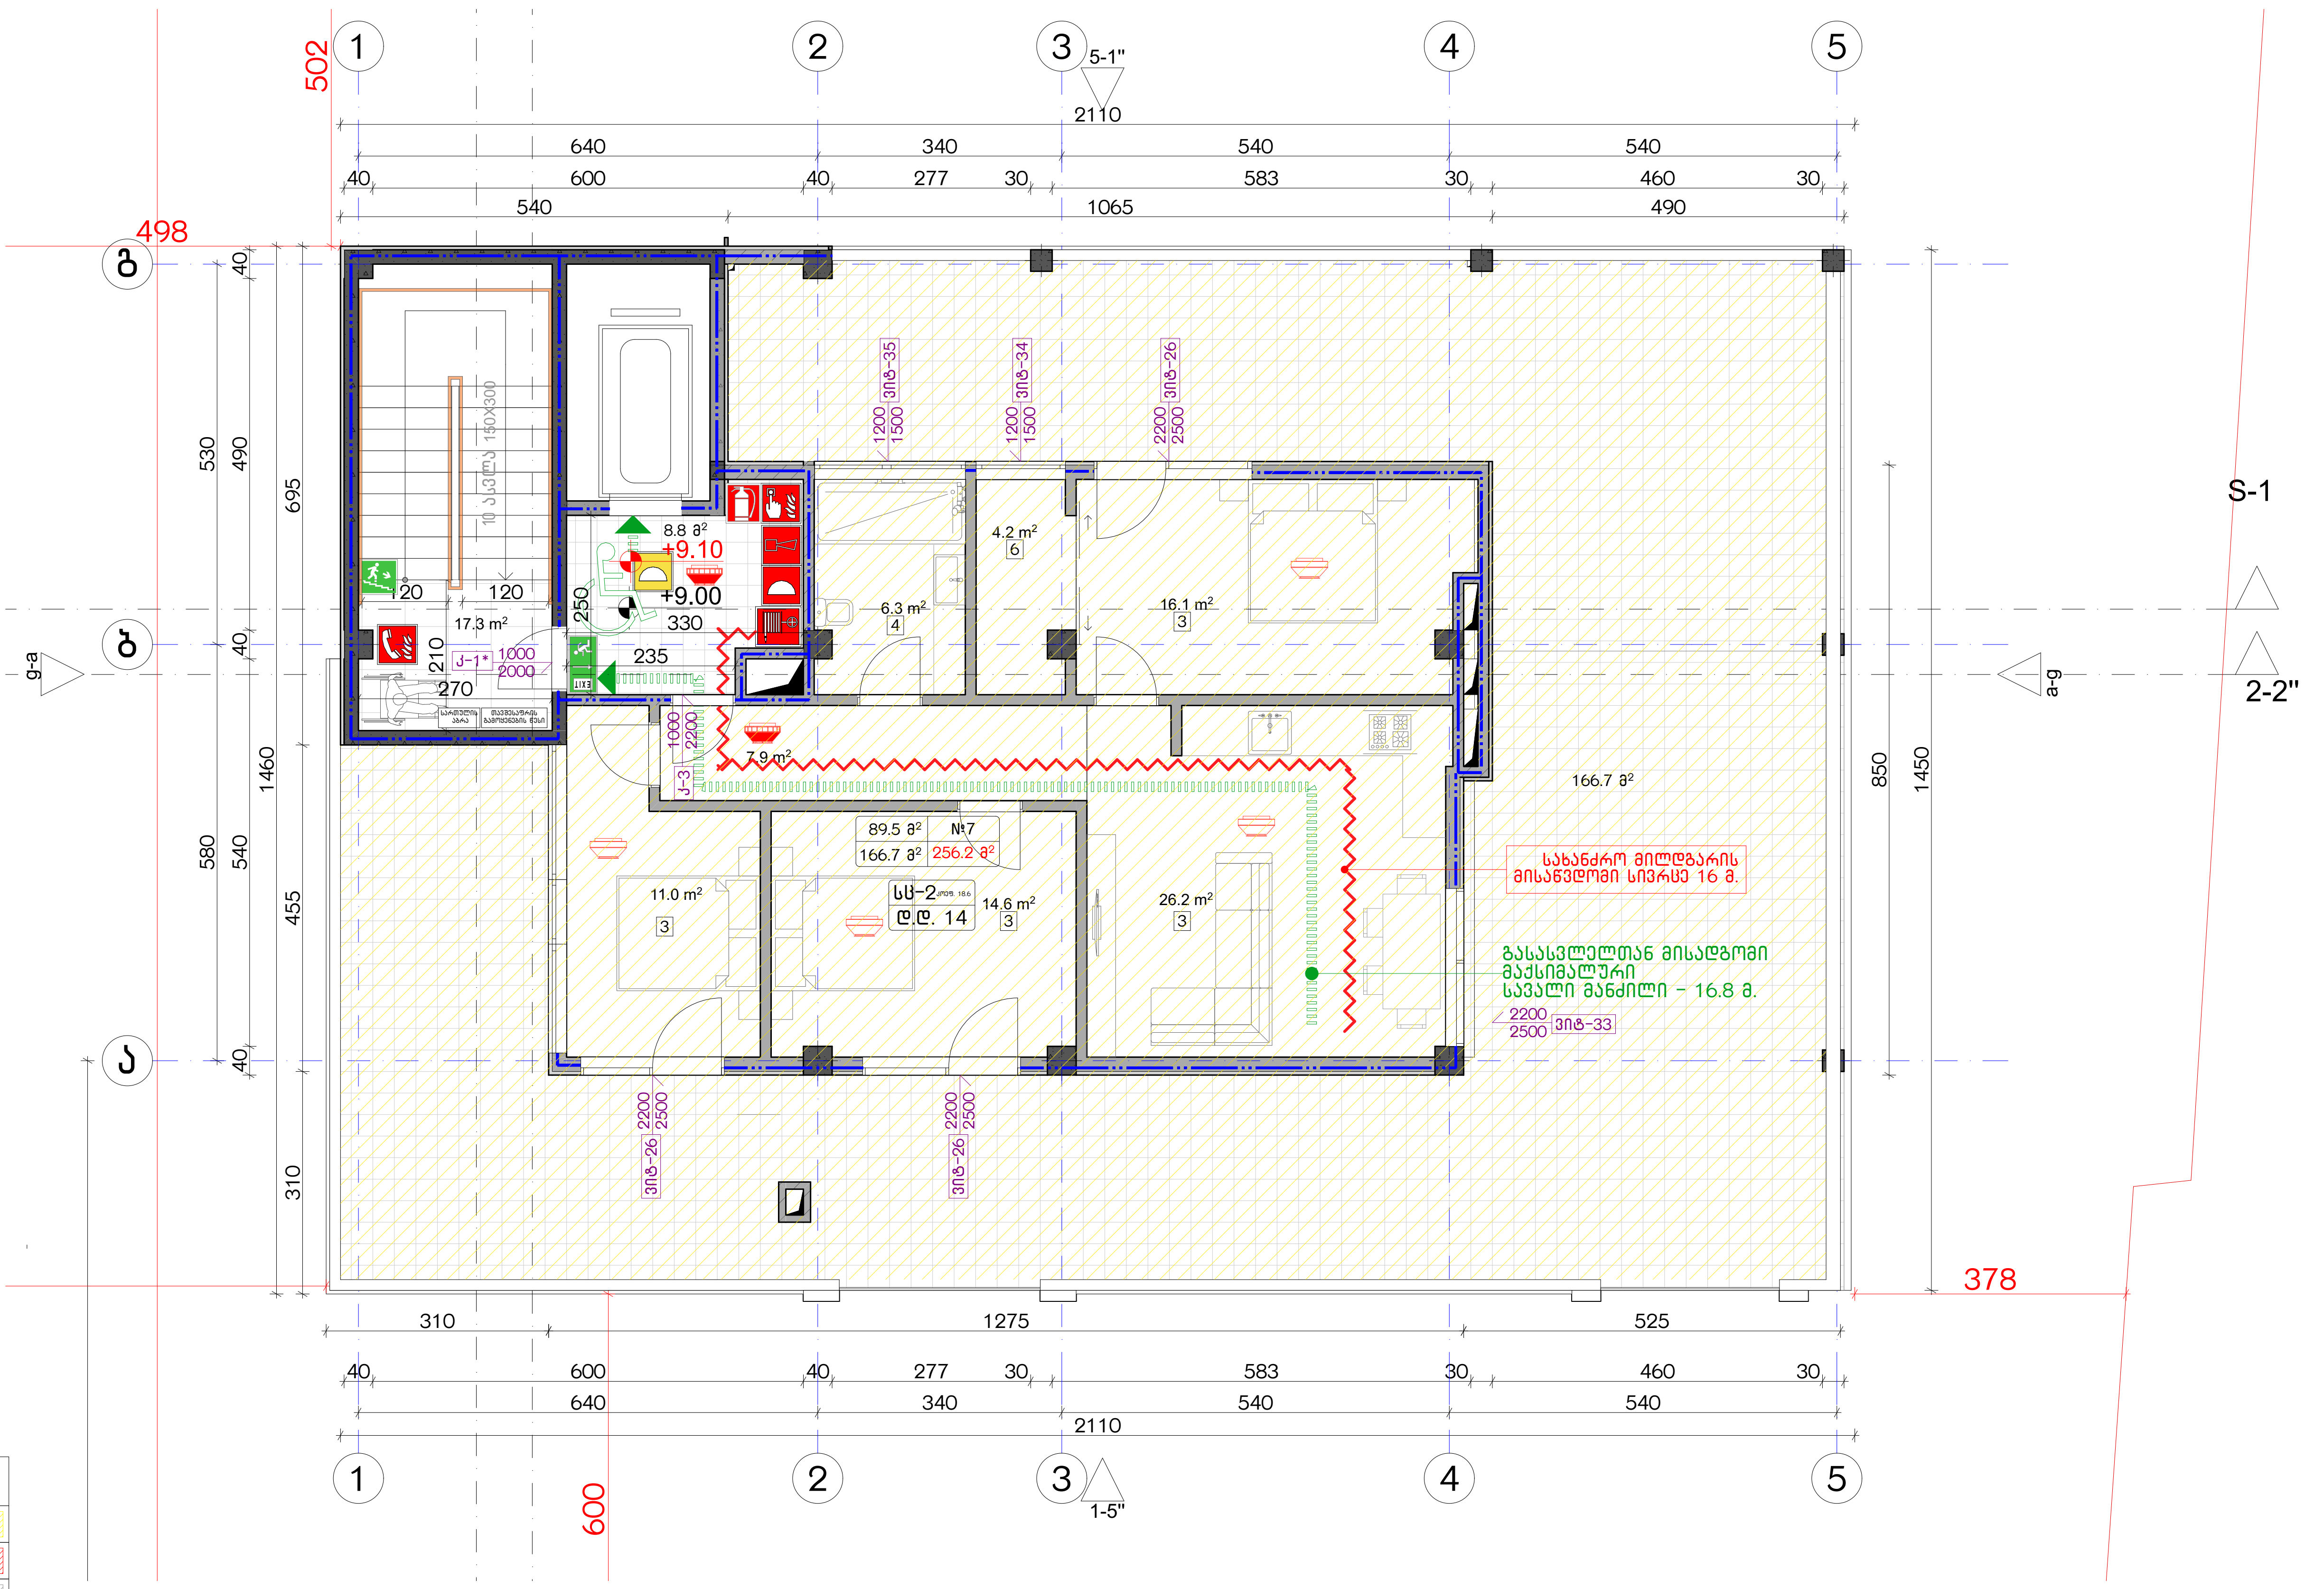

დაკავებულობის ჯგუფების აღნიშვნები

დაკავებულობის ჯგუფები	დაკავებულობის ჯგუფის აღნიშვნა
საცხოვრებელი ჯგუფი (სც)	
სავაჭრო ჯგუფი (სვ)	
სასაწყობო ჯგუფი (სწ-2)	

ექსპლიკაცია:

კორექტირება

№	კორექტირება	თარიღი
1		
2		
3		
4		
5		
6		
7		
8		

პირობითი ნიშნები:

- ნაკვეთის საზღვარი
- მონოლითი
- იატაკის მოჭიმვა
- შემავსებელი
- ჭრილის ხაზი
- ±0.00 კონსტრუქციული ნიშნული
- ±0.00 არქიტექტურული ნიშნული

შენიშვნები

1. ნახაზში შეტანილი ყველა ცვლილება უნდა შეთანხმდეს პროექტის ავტორთან.
2. შენობის საპროექტო ნული (±0.00) ტოლია +440.89 აბსოლუტური ნიშნულის.
3. პროექტში ყველა ზომა მოცემულია სანტიმეტრებში, ნიშნულები - მეტრებში.

მისამართი

ქ. თბილისი, ბიჭვინთის ქ. III, №13
ს/კ: 01.11.04.005.194
3869 მ²

ნახაზის დასახელება:

უსაფ. გეგმა +9.00 ნიშნულზე

პროექტის სახელწოდება

მრავალბინიანი საცხოვრებელი სახლის, C ბლოკის, არქიტექტურული პროექტი

სტადია	პროექტი	
თანამდებობა	გვარი	ხელმოწერა
არქიტექტორი	კ.აბულაძე	
არქიტექტორი	კ.მინდიაშვილი	

თარიღი	2021 წ.	
ფორმატი	ფურცლები	მასშტაბი
A-3	A12	1:100, 1:200

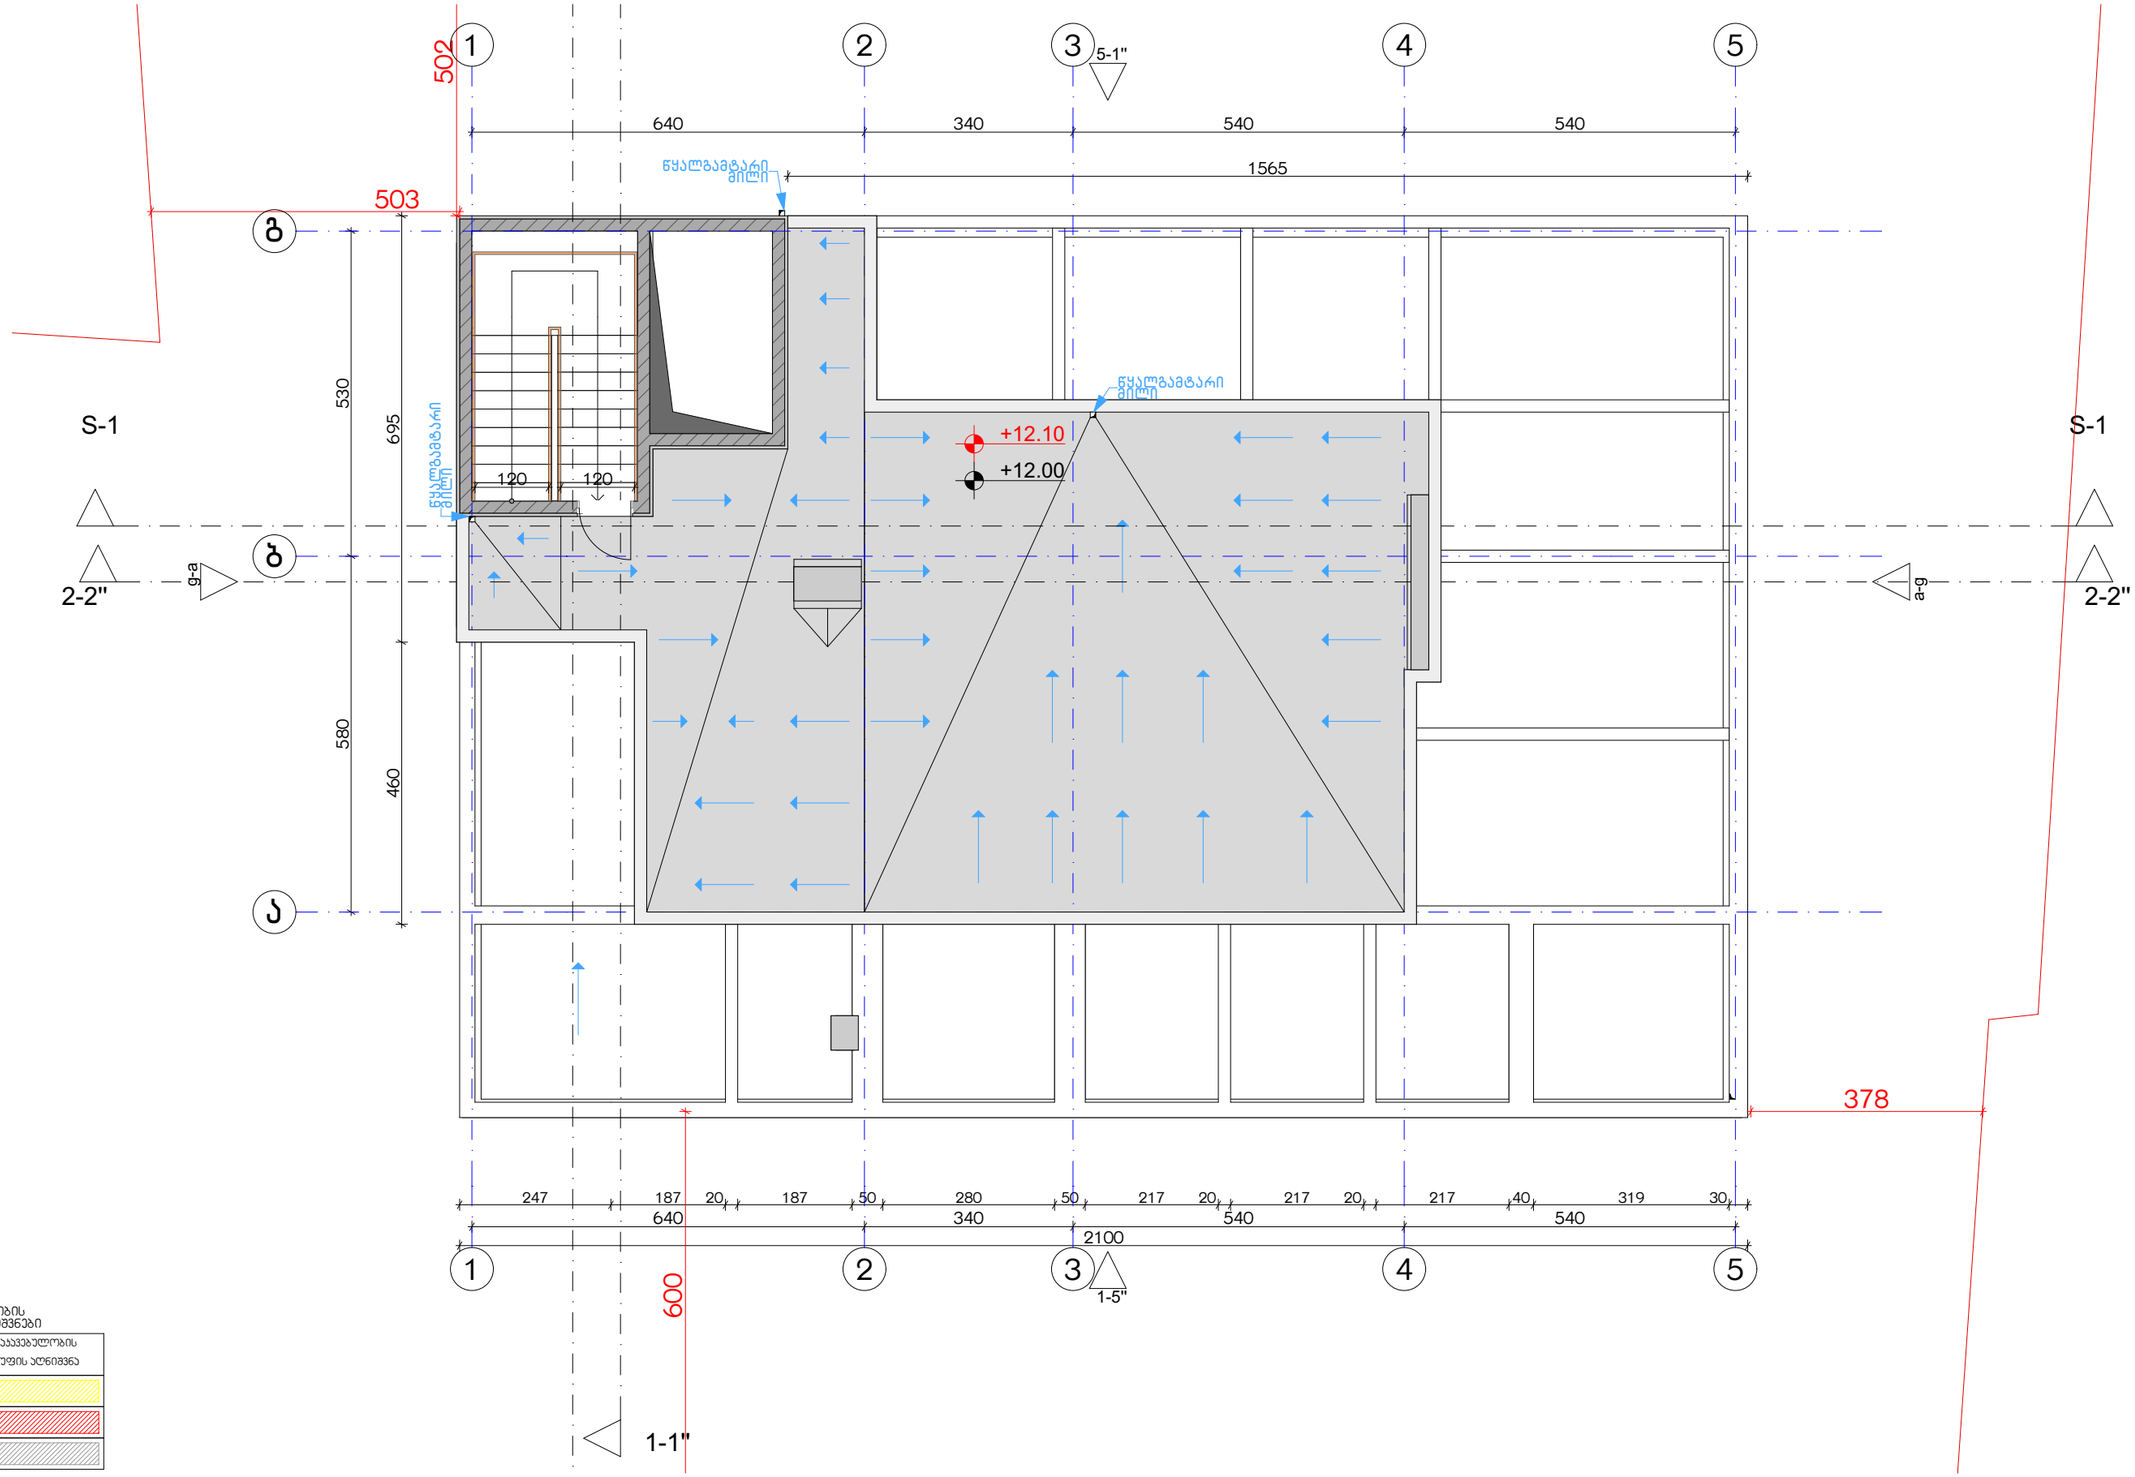

დაკავებულობის ჯგუფების აღნიშვნები

დაკავებულობის ჯგუფები	დაკავებულობის ჯგუფის აღნიშვნა
საცხოვრებელი ჯგუფი (ს3)	
სავაჭრო ჯგუფი (ს3)	
სასაწყობო ჯგუფი (ს6-2)	

ექსპლიკაცია:

კორექტირება

№	კორექტირება	თარიღი
1		
2		
3		
4		
5		
6		
7		
8		

პირობითი ნიშნები:

- ნაკვეთის საზღვარი
- მონოლითი
- იატაკის მოპირკეთება
- შემავსებელი
- ჭრილის ხაზი
- ±0.00 კონსტრუქციული ნიშნული
- ±0.00 არქიტექტურული ნიშნული

შენიშვნები

1. ნახაზში შეტანილი ცვლილება უნდა შეთანხმდეს პროექტის ავტორთან.
2. შენობის საპროექტო ნული (±0.00) ტოლია +440.89 აბსოლუტური ნიშნულის.
3. პროექტში ცვლილება ზომამ მოცემულია სანტიმეტრებში, ნიშნულები - მეტრებში.

მისამართი

ქ. თბილისი, ბიჭვინთის ქ. III, №13

ს/კ: 01.11.04.005.194

3869 მ²

.

ნახაზის დასახელება:

შსაფ. სახურავის გეგმა +12.00 ნიშნულზე

პროექტის სახელწოდება

მრავალბინიანი საცხოვრებელი სახლის, **C** ბლოკის, არქიტექტურული პროექტი

სტადია	პროექტი	
თანამდებობა	გვარი	ხელმოწერა
არქიტექტორი	ქ.აბულაძე	
არქიტექტორი	ქ.ჭინდიაშვილი	

თარიღი 2021 წ.

ფორმატი	ფურცლები	მასშტაბი
A-3	A13	1:200, 1:100

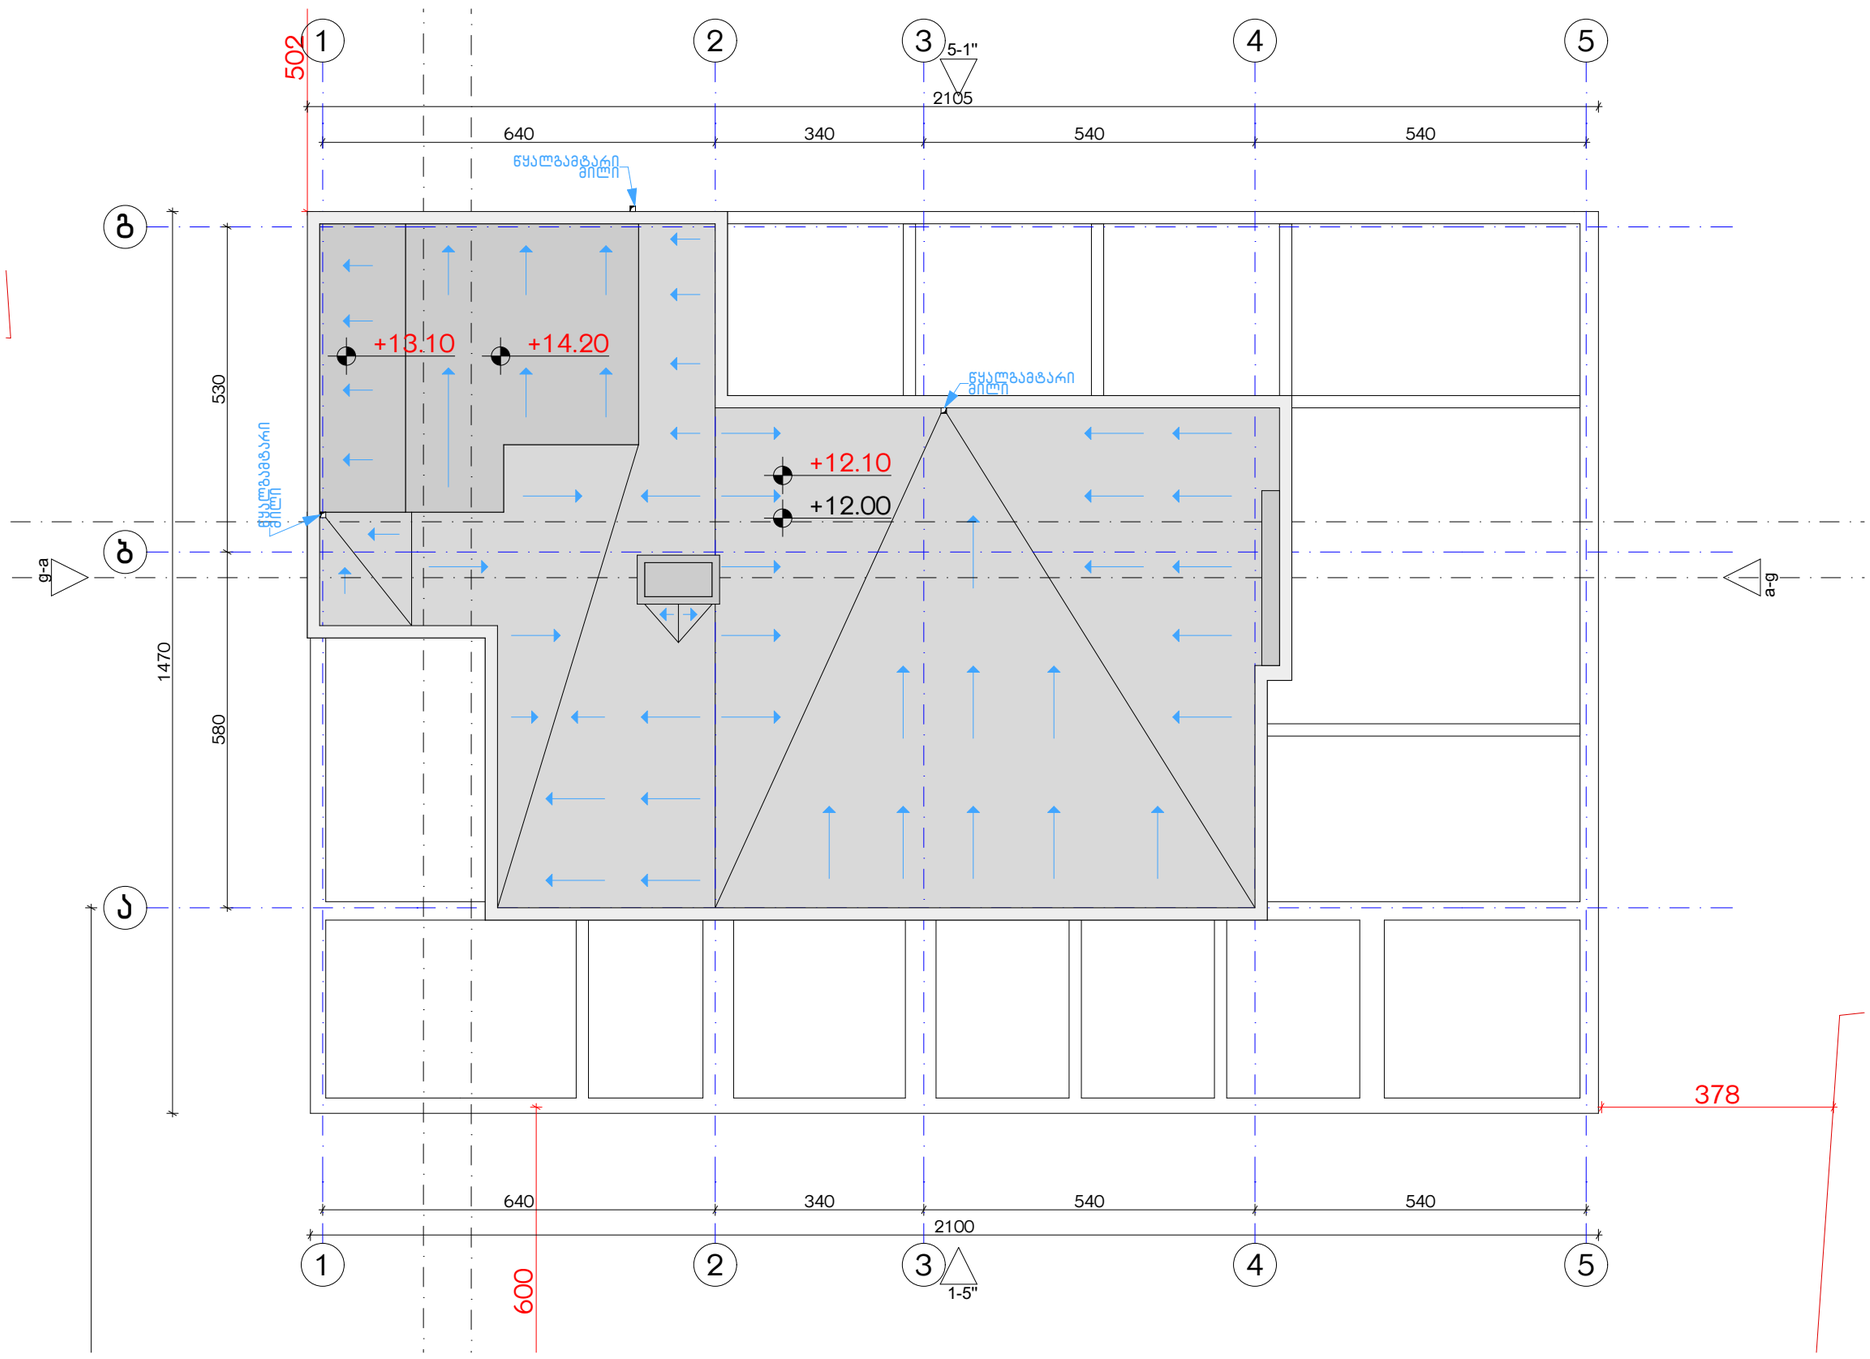

ექსპლიკაცია:	კორექტირება			პირობითი ნიშნები:	შენიშვნები	ნახაზის დასახელება:	პროექტის სახელწოდება	
	№	კორექტირება	თარიღი	ნაკვეთის საზღვარი მონოლითი იატაკის მოჯიმვა შემავსებელი ჭრილის ხაზი ±0.00 კონსტრუქციული ნიშნული ±0.00 არქიტექტურული ნიშნული	1. ნახაზში შეტანილი ცვლილება უნდა შეთანხმდეს პროექტის ავტორთან. 2. შენობის საპროექტო ნული (±0.00) ტოლია +440.89 აბსოლუტური ნიშნულის. 3. პროექტში ცვლილება ზომა მოცემულია სანტიმეტრებში, ნიშნულები - მეტრებში.	შსაფ. სახურავის გეგმა +14.10 ნიშნულზე	მრავალბინიანი საცხოვრებელი სახლის, C ბლოკის, არქიტექტურული პროექტი	
	1				მისამართი		სტადია პროექტი	
	2				ქ. თბილისი, ბიჭვინთის ქ. III, №13 ს/კ: 01.11.04.005.194 3869 მ²		თანამდებობა გვარი ხელმოწერა	
	3							თარიღი 2021 წ.
	4						არქიტექტორი კაბულაძე	ფურცლის № A-3
	5						არქიტექტორი ქმინდიაშვილი	ფურცლები A14
	6							მასშტაბი 1:100
	7							
	8							

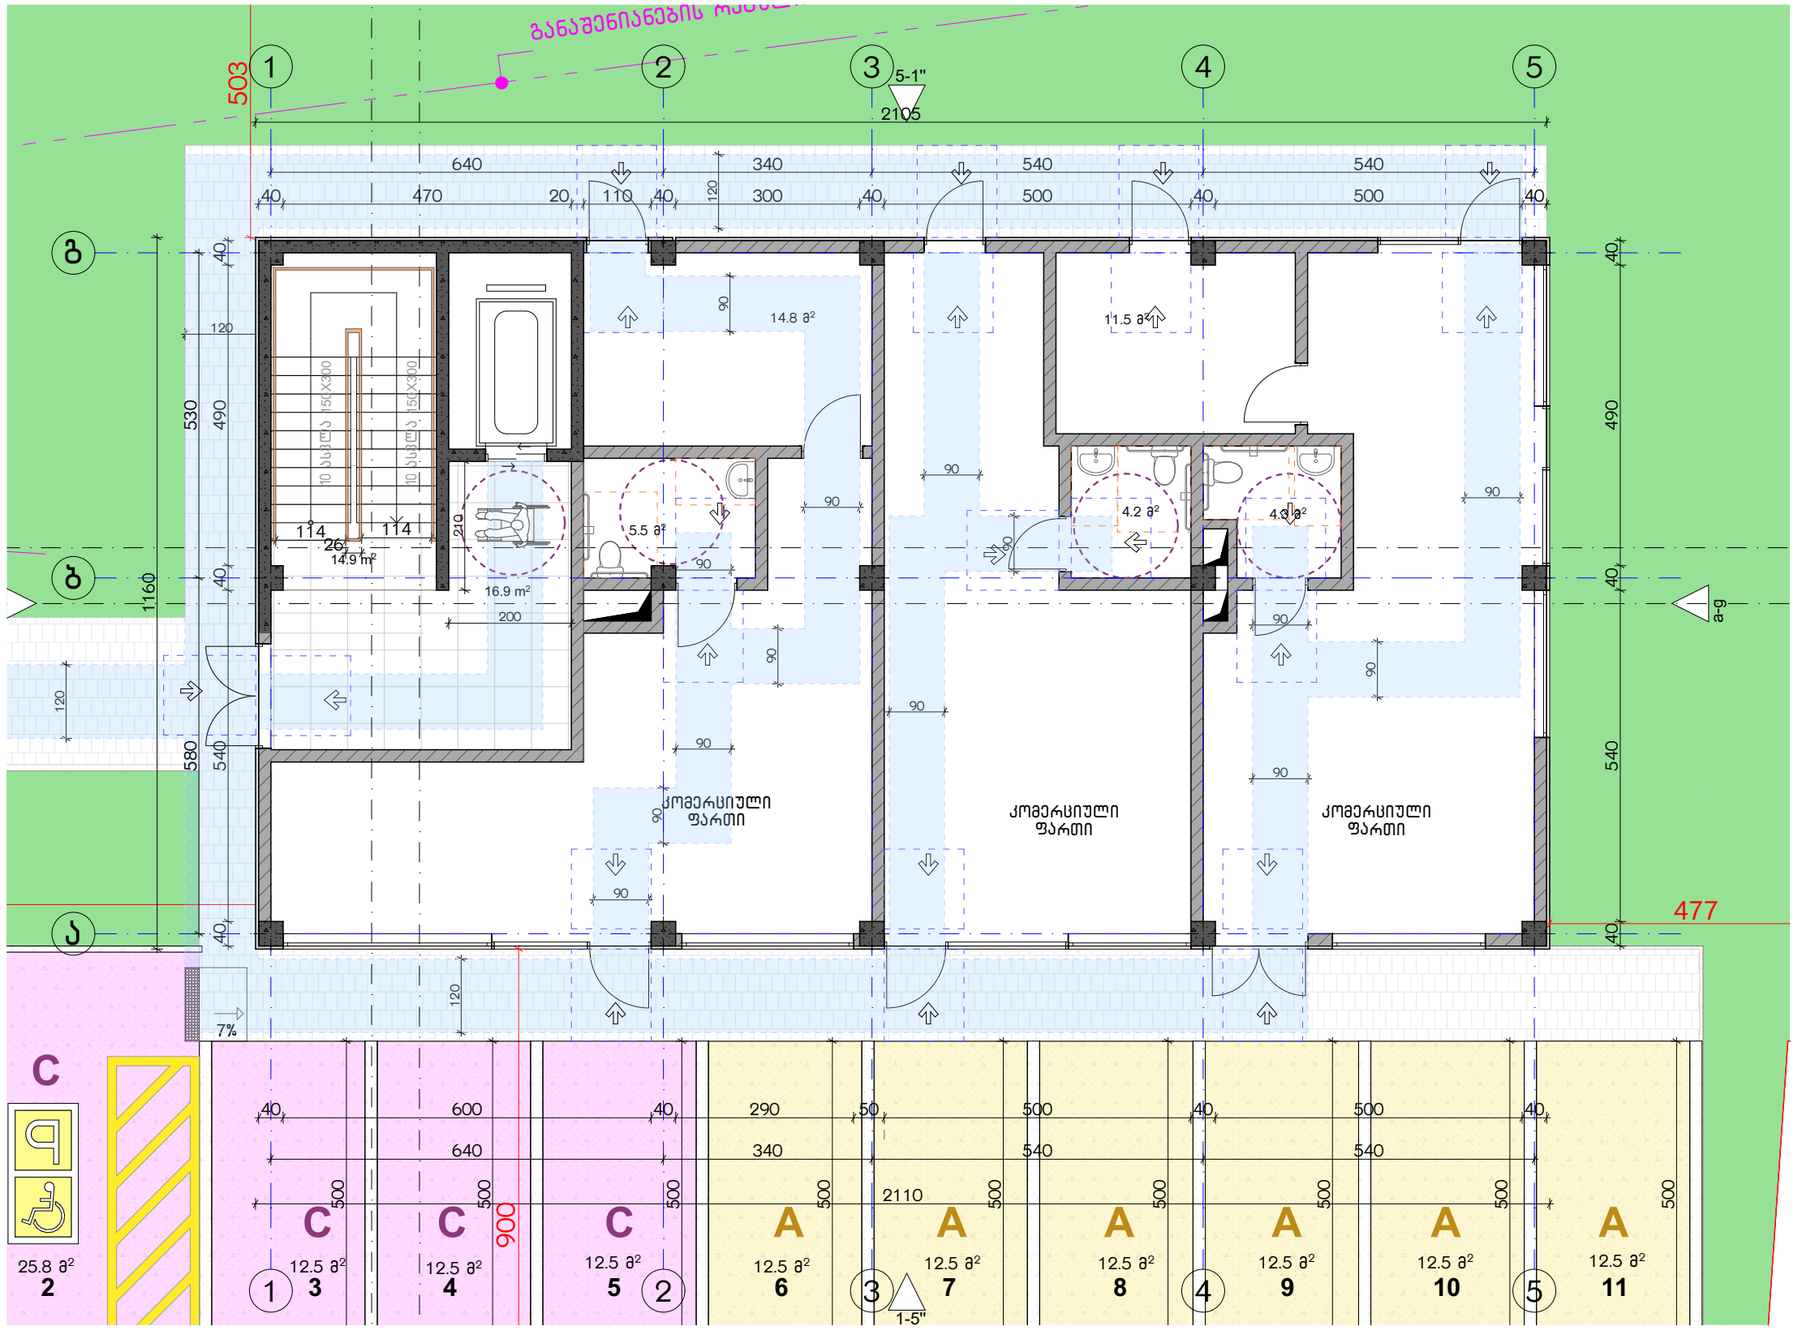

ექსპლიკაცია:	კორექტირება	აპრობაციის ნიშნები:
	№ | კორექტირება | თარიღი	ნაკვეთის საზღვარი
	1	მონოლითი
	2	იატაკის მოჭიმვა
	3	შემავსებელი
	4	ჭრილის ხაზი
	5	±0.00 კონსტრუქციული ნიშნული
	6	±0.00 არქიტექტურული ნიშნული
	7	
	8	

შენიშვნები

1. ნახაზში შეტანილი ცვლილება უნდა შეთანხმდეს პროექტის ავტორთან.
2. შენობის საპროექტო ნული (±0.00) ტოლია +440.89 აბსოლუტური ნიშნულის.
3. პროექტში ყველა ზომა მოცემულია სანტიმეტრებში, ნიშნულები - მეტრებში.

მისამართი

ქ. თბილისი, ბებვინოის ქ. III, №13

ს/კ: 01.11.04.005.194

3869 მ²

.

ნახაზის დასახელება:

მისაწვდომობის გეგმა 0.00 ნიშნულზე

პროექტის სახელწოდება

მრავალბინიანი საცხოვრებელი სახლის,
C ბლოკის, არქიტექტურული პროექტი

სტადია	პროექტი	
თანამდებობა	გვარი	ხელმოწერა
არქიტექტორი	კ.აბულაძე	
არქიტექტორი	ქ.მინდიაშვილი	

თარიღი	2021 წ.	
ფურცლის	ფურცლების	მასშტაბი
A-3	A15	1:100

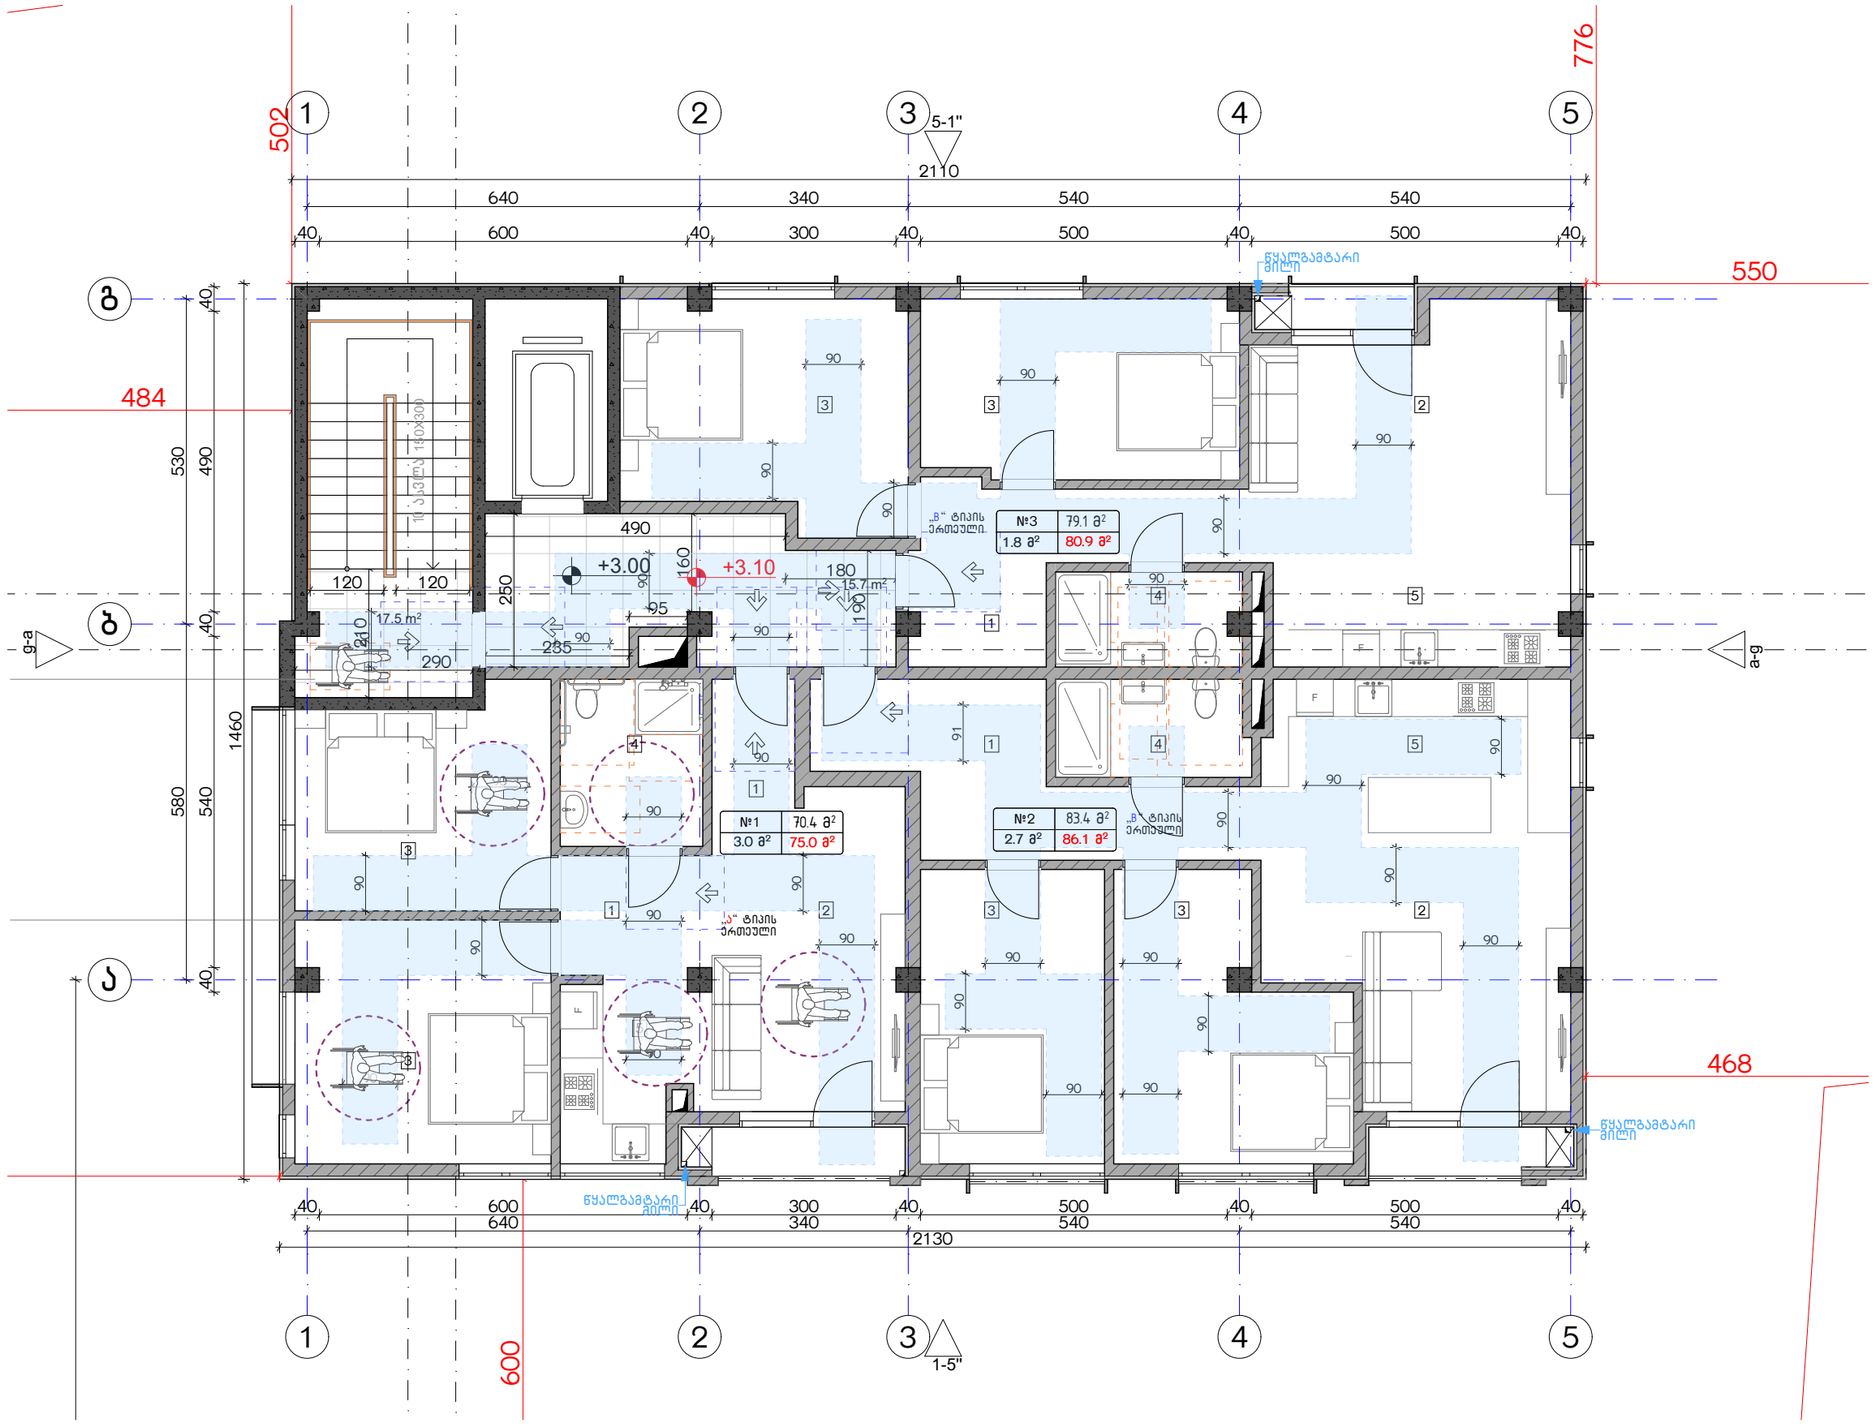

ექსპლიკაცია:

კორექტირება

№	კორექტირება	თარიღი
1		
2		
3		
4		
5		
6		
7		
8		

პირობითი ნიშნები:

- ნაკვეთის საზღვარი
- მონოლითი
- იატაკის მოპირკეთება
- შემავსებელი
- ჭრილის ხაზი
- ±0.00 კონსტრუქციული ნიშნული
- ±0.00 არქიტექტურული ნიშნული

შენიშვნები

1. ნახაზში შეტანილი ცვლილება უნდა შეთანხმდეს პროექტის ავტორთან.
2. შენობის საპროექტო ნული (±0.00) ტოლია +440.89 აბსოლუტური ნიშნულის.
3. პროექტში ყველა ზომა მოცემულია სანტიმეტრებში, ნიშნულები - მეტრებში.

მისამართი

ქ. თბილისი, ბებვინთის ქ. III, №13

ს/კ: 01.11.04.005.194

3869 მ²

ნახაზის დასახელება:

მისაწვდომობის გეგმა +3.00 ნიშნულზე

პროექტის სახელწოდება

მრავალბინიანი საცხოვრებელი სახლის, **C** გლოკის, არქიტექტურული პროექტი

სტადია	პროექტი	
თანამდებობა	გვარი	ხელმოწერა
არქიტექტორი	კ.აბულაძე	
არქიტექტორი	ქ.მინდიაშვილი	

თარიღი 2021 წ.

ფორმატი A-3 | ფურცლები A16 | მასშტაბი 1:100

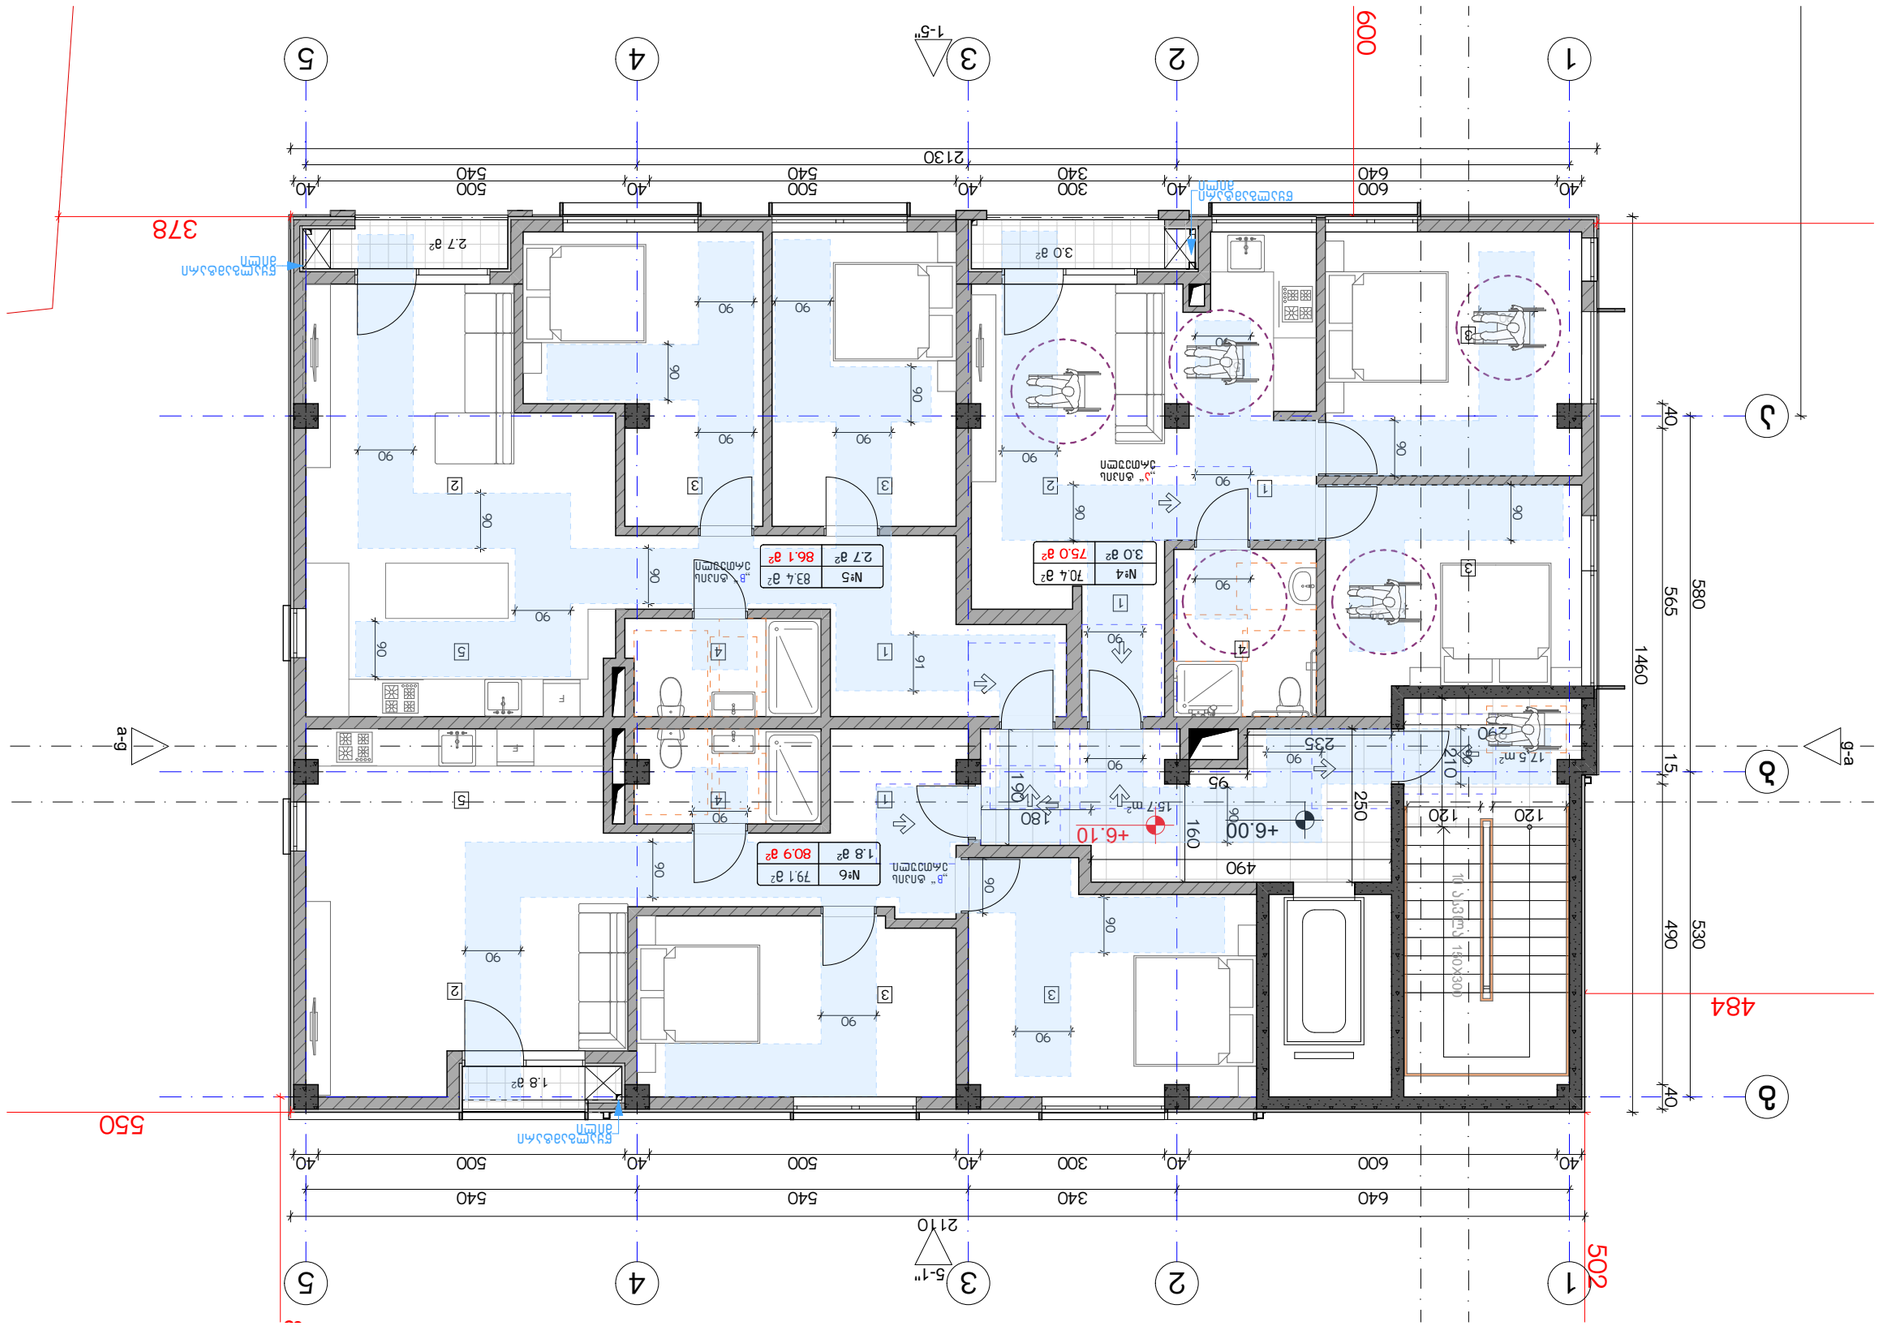
1
2
3
4
5
a
б
в
г
a-g
g-a
1-5"
5-1"
600
2130
2110
1460
484
502
550
378
40
600
640
300
340
500
540
90
580
565
530
490
15
210
290
235
250
160
180
95
490
120
+6.00
+6.10
15.7 m²
17.5 m²
3.0 м²
2.7 м²
1.8 м²
№1
№2
№3
№4
№5
№6
75.0 м²
70.4 м²
83.4 м²
86.1 м²
79.1 м²
80.9 м²
Вид А
Вид Б
Вид В
Вид Г
Вид Д
Вид Е
Вид Ж
Вид З
Вид И
Вид К
Вид Л
Вид М
Вид Н
Вид О
Вид П
Вид Р
Вид С
Вид Т
Вид У
Вид Ф
Вид Х
Вид Ц
Вид Ч
Вид Ш
Вид Щ
Вид Э
Вид Ю
Вид Я

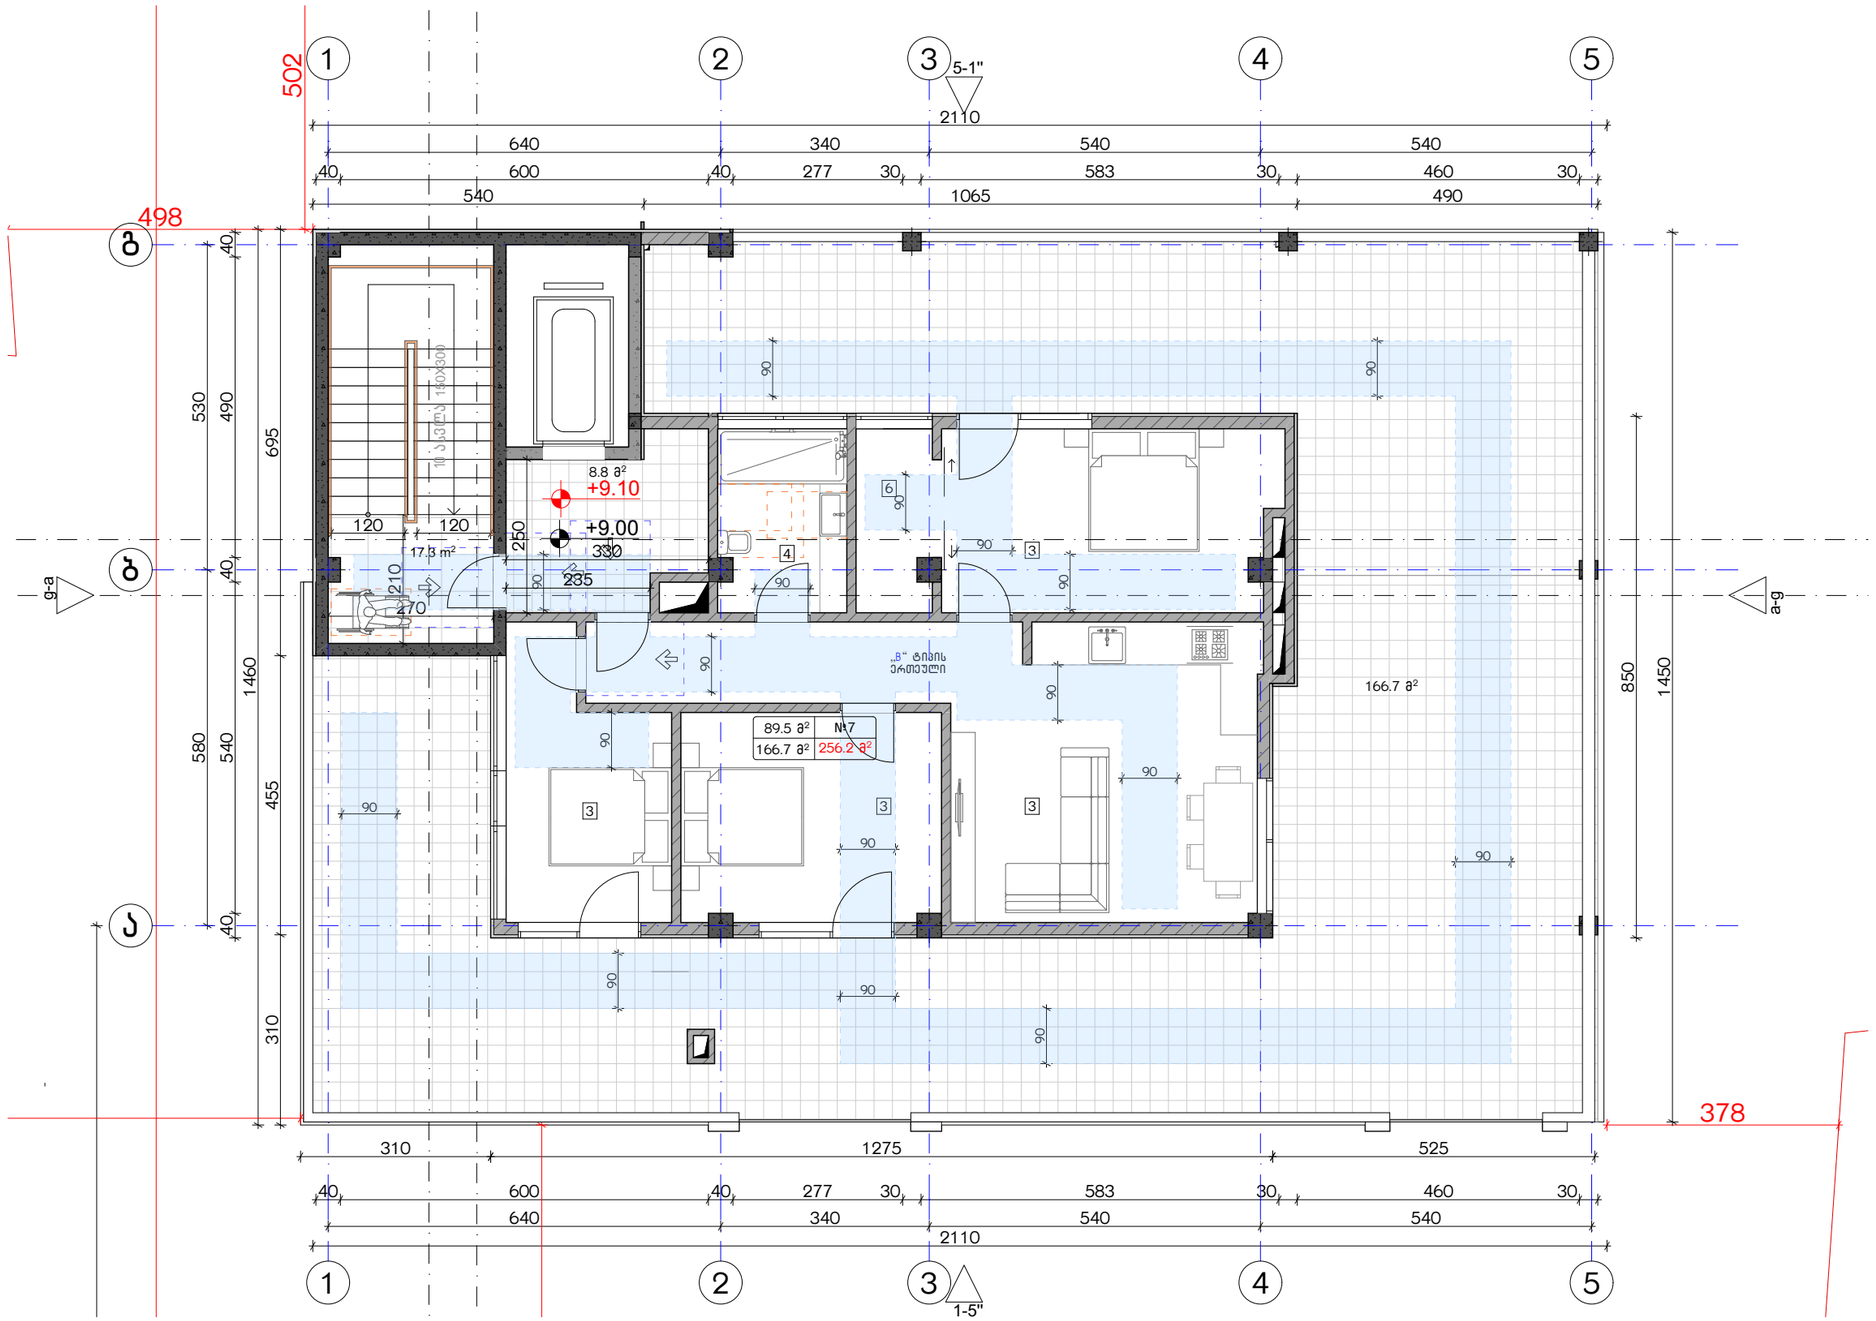

ექსპლიკაცია:

კორექტირება

№	კორექტირება	თარიღი
1		
2		
3		
4		
5		
6		
7		
8		

პირობითი ნიშნები:

- ნაკვეთის საზღვარი
- მონოლითი
- იატაკის მოჭიმვა
- შემავსებელი
- ჭრილის ხაზი
- ±0.00 კონსტრუქციული ნიშნული
- ±0.00 არქიტექტურული ნიშნული

შენიშვნები

1. ნახაზში შეტანილი ცვლილება უნდა შეთანხმდეს პროექტის ავტორთან.
2. შენობის საპროექტო ნული (±0.00) ტოლია +440.89 აბსოლუტური ნიშნულის.
3. პროექტში ყველა ზომა მოცემულია სანტიმეტრებში, ნიშნულები - მეტრებში.

მისამართი

ქ. თბილისი, ბებვინთის ქ. III, №13

ს/კ: 01.11.04.005.194

3869 მ²

ნახაზის დასახელება:

მისაწვდომობის გეგმა +9.00 ნიშნულზე

პროექტის სახელწოდება

მრავალბინიანი საცხოვრებელი სახლის,
C გლოკის, არქიტექტურული პროექტი

სტადია	პროექტი	
თანამდებობა	გვარი	ხელმოწერა
		თარიღი 2021 წ.
არქიტექტორი	კაბულაძე	ფურცლები / მასშტაბი
არქიტექტორი	ქმინდიაშვილი	A-3 / A18 / 1:100

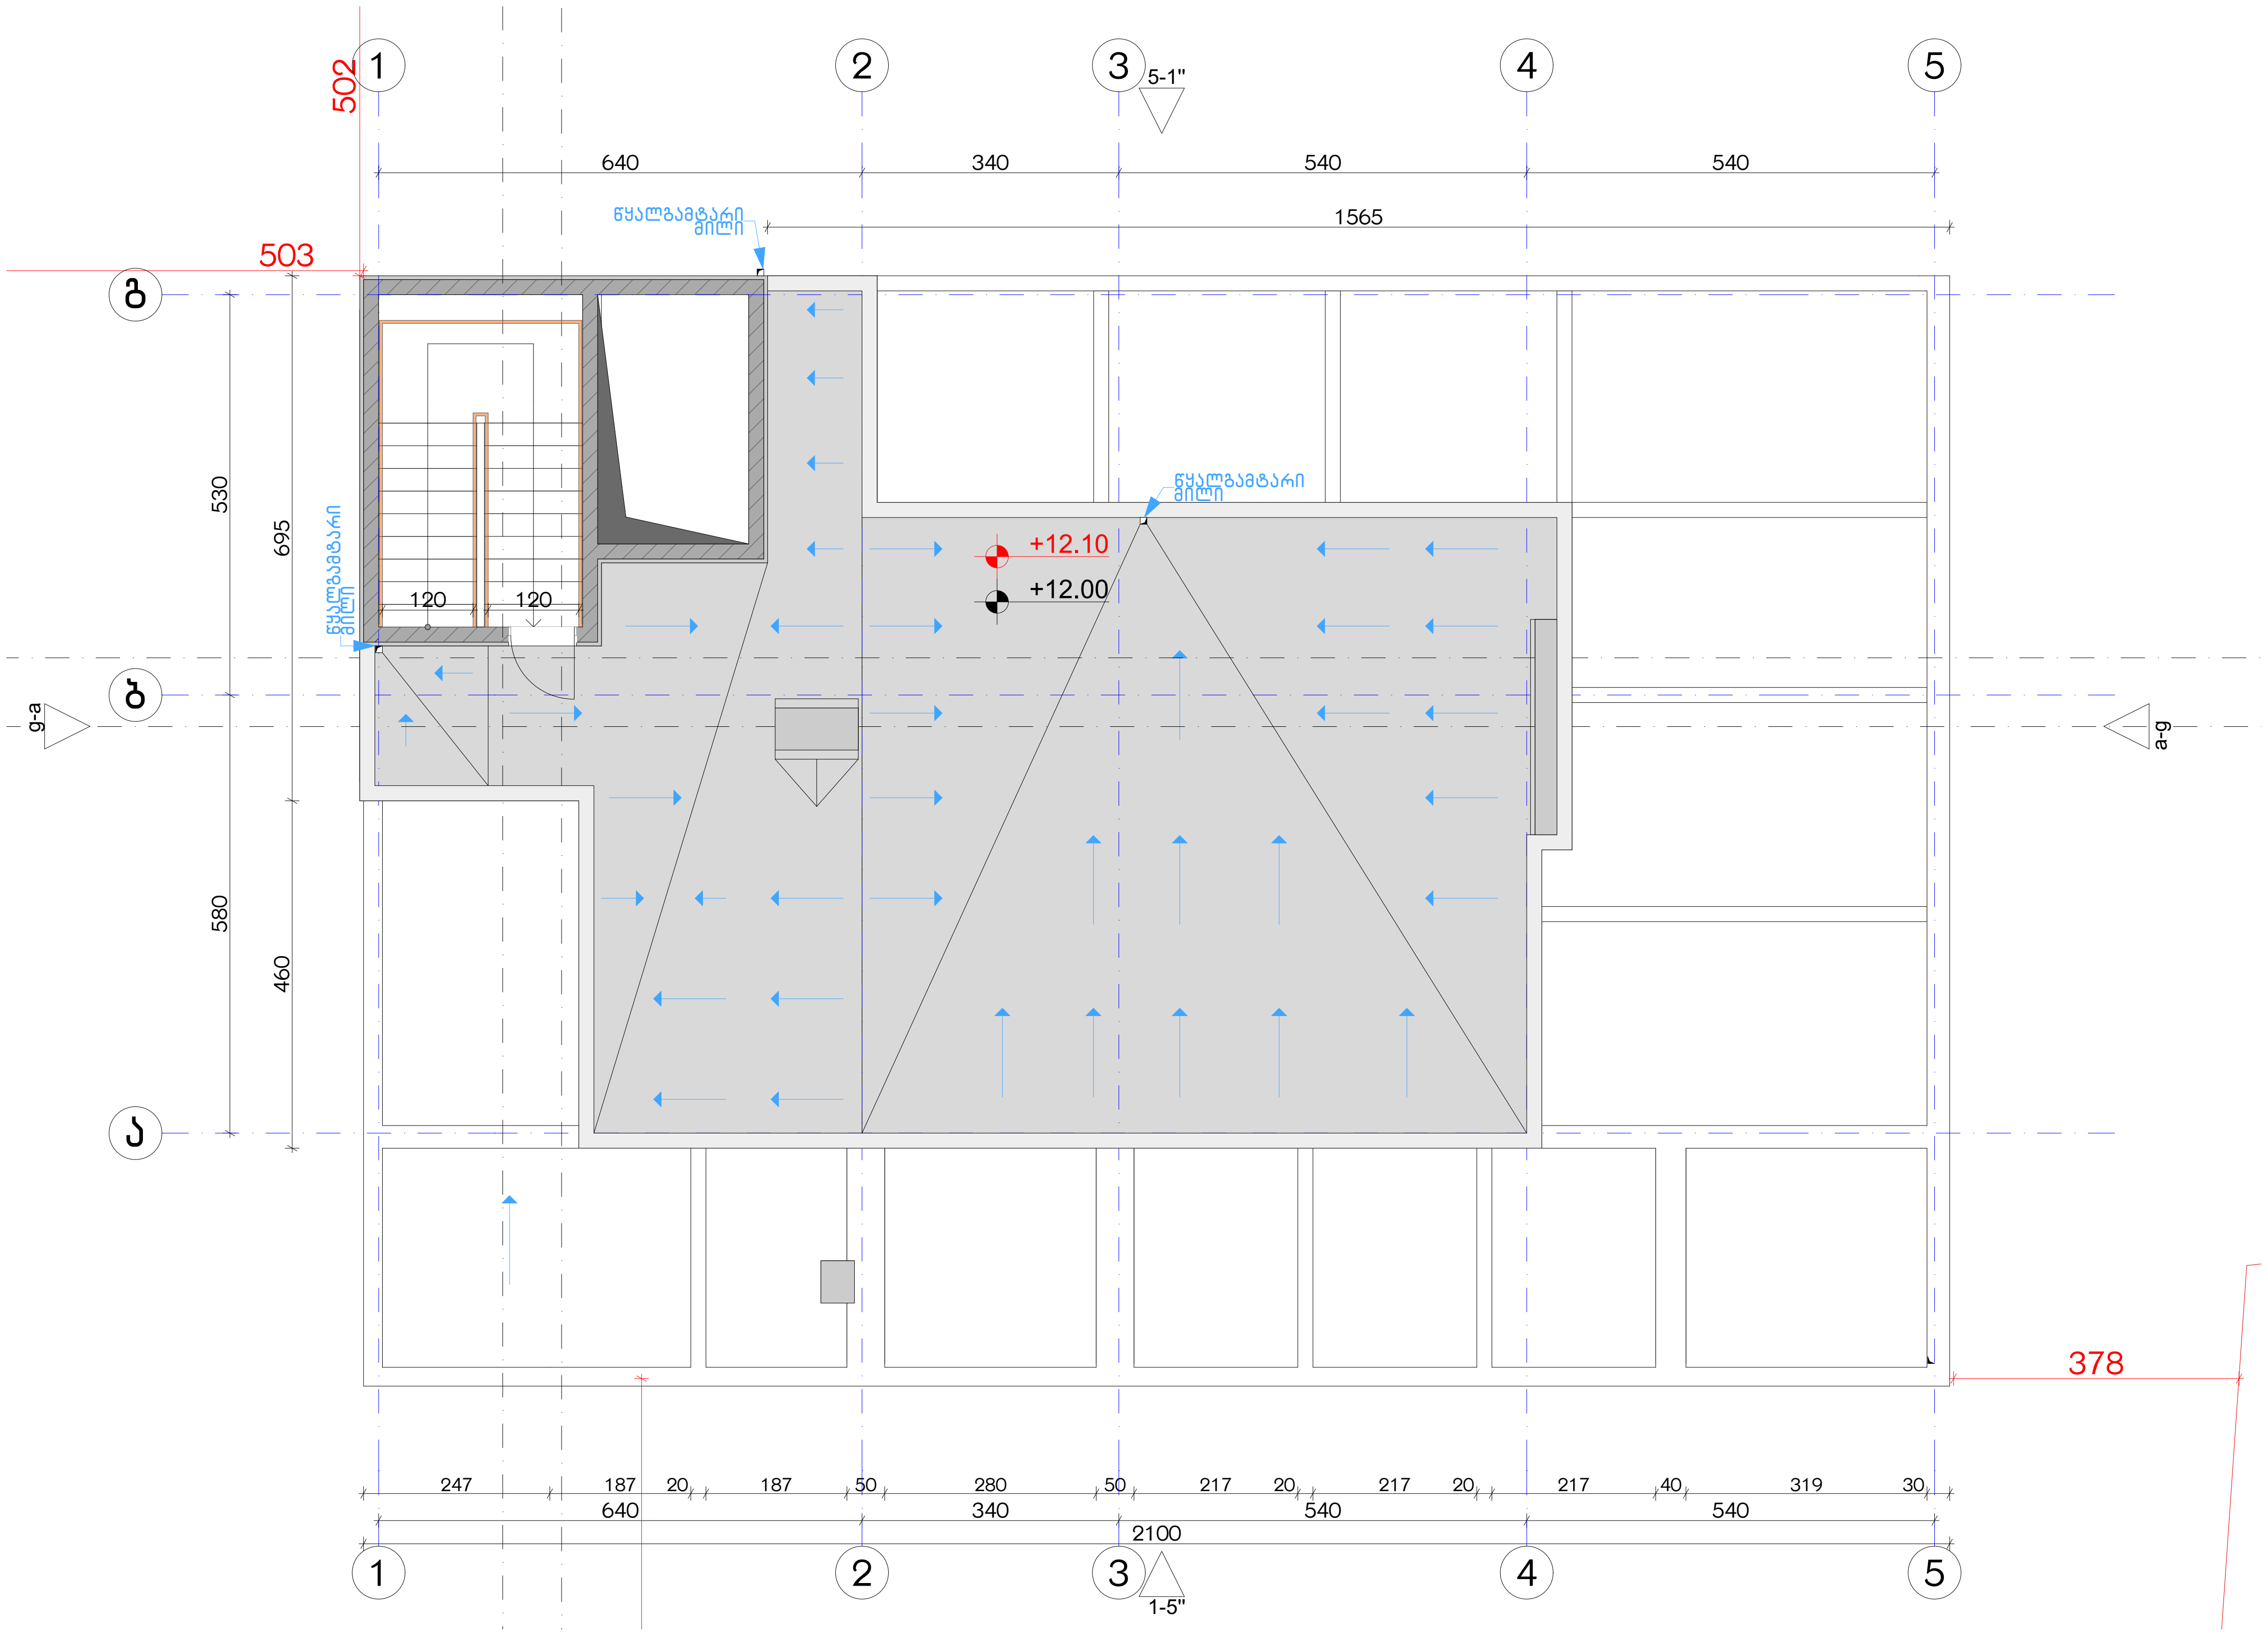

ექსპლიკაცია:

კორექტირება

№	კორექტირება	თარიღი
1		
2		
3		
4		
5		
6		
7		
8		

პირობითი ნიშნები:

- ნაკვეთის საზღვარი
- მონოლითი
- იატაკის მოჭიმვა
- შემავსებელი
- ჭრილის ხაზი
- ±0.00 კონსტრუქციული ნიშნული
- ±0.00 არქიტექტურული ნიშნული

შენიშვნები

1. ნახაზში შეტანილი ყველა ცვლილება უნდა შეთანხმდეს პროექტის ავტორთან.
2. შენობის საპროექტო ნული (±0.00) ტოლია +440.89 აბსოლუტური ნიშნულის.
3. პროექტში ყველა ზომა მოცემულია სანტიმეტრებში, ნიშნულები - მეტრებში.

მისამართი

ქ. თბილისი, ბიჭვინთის ქ. III, №13
ს/კ: 01.11.04.005.194
3869 მ^2

ნახაზის დასახელება:

მისაწვდომობის სახურავი გეგმა +12.00 ნიშნულზე

პროექტის სახელწოდება

მრავალბინიანი საცხოვრებელი სახლის, C ბლოკის, არქიტექტურული პროექტი

სტადია	პროექტი	
თანამდებობა	გვარი	ხელმოწერა
არქიტექტორი	კ.აბულაძე	
არქიტექტორი	კ.მინდიაშვილი	

თარიღი	2021 წ.	
ფორმატი	ფურცლები	მასშტაბი
A-3	A19	1:100

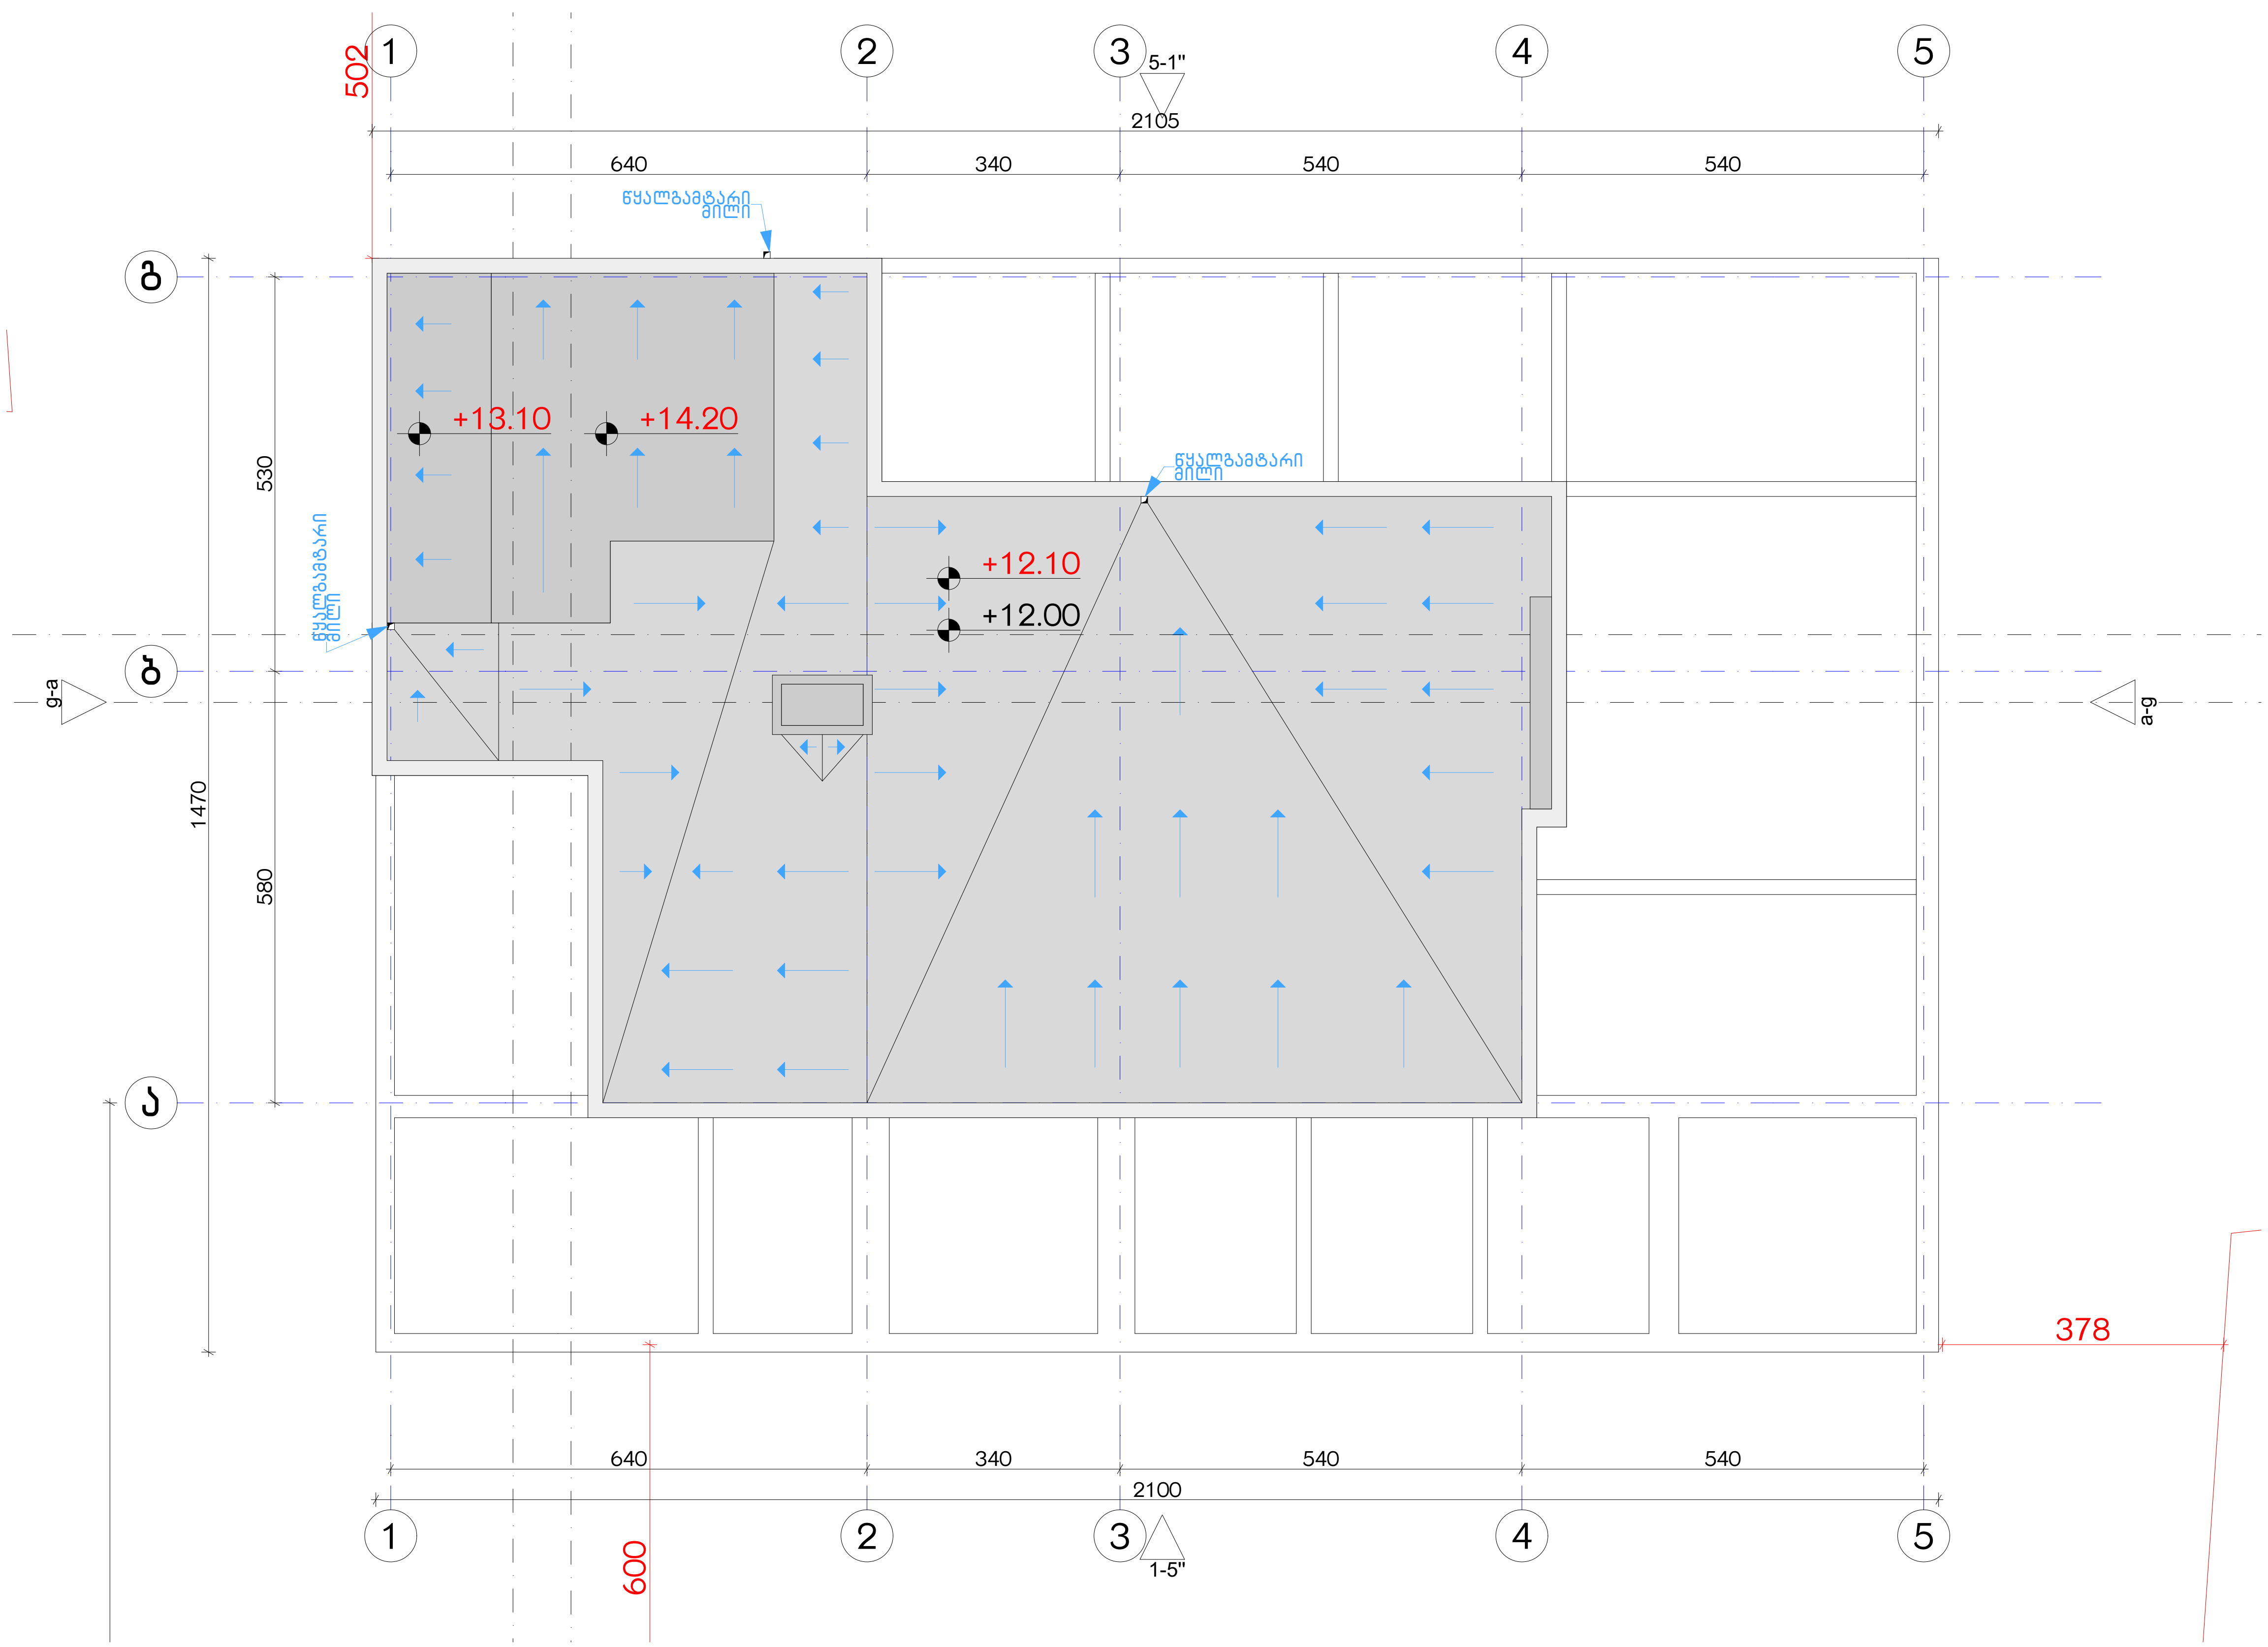

ექსპლიკაცია:

კორექტირება

№	კორექტირება	თარიღი
1		
2		
3		
4		
5		
6		
7		
8		

პირობითი ნიშნები:

- ნაკვეთის საზღვარი
- მონოლითი
- იატაკის მოჭიმვა
- შემავსებელი
- ჭრილის ხაზი
- ±0.00 კონსტრუქციული ნიშნული
- ±0.00 არქიტექტურული ნიშნული

შენიშვნები

1. ნახაზში შეტანილი ყველა ცვლილება უნდა შეთანხმდეს პროექტის ავტორთან.
2. შენობის საპროექტო ნული (±0.00) ტოლია +440.89 აბსოლუტური ნიშნულის.
3. პროექტში ყველა ზომა მოცემულია სანტიმეტრებში, ნიშნულები - მეტრებში.

მისამართი

ქ. თბილისი, ბიჭვინთის ქ. III, №13
ს/კ: 01.11.04.005.194
3869 მ²

ნახაზის დასახელება:

მისაწვდომობის სახურავი გეგმა +14.10 ნიშნულზე

პროექტის სახელწოდება

მრავალბინიანი საცხოვრებელი სახლის, C ბლოკის, არქიტექტურული პროექტი

სტადია	პროექტი	
თანამდებობა	გვარი	ხელმოწერა
არქიტექტორი	კ.აბულაძე	
არქიტექტორი	კ.მინდიაშვილი	

თარიღი	2021 წ.	
ფორმატი	ფურცლები	მასშტაბი
A-3	A20	1:100

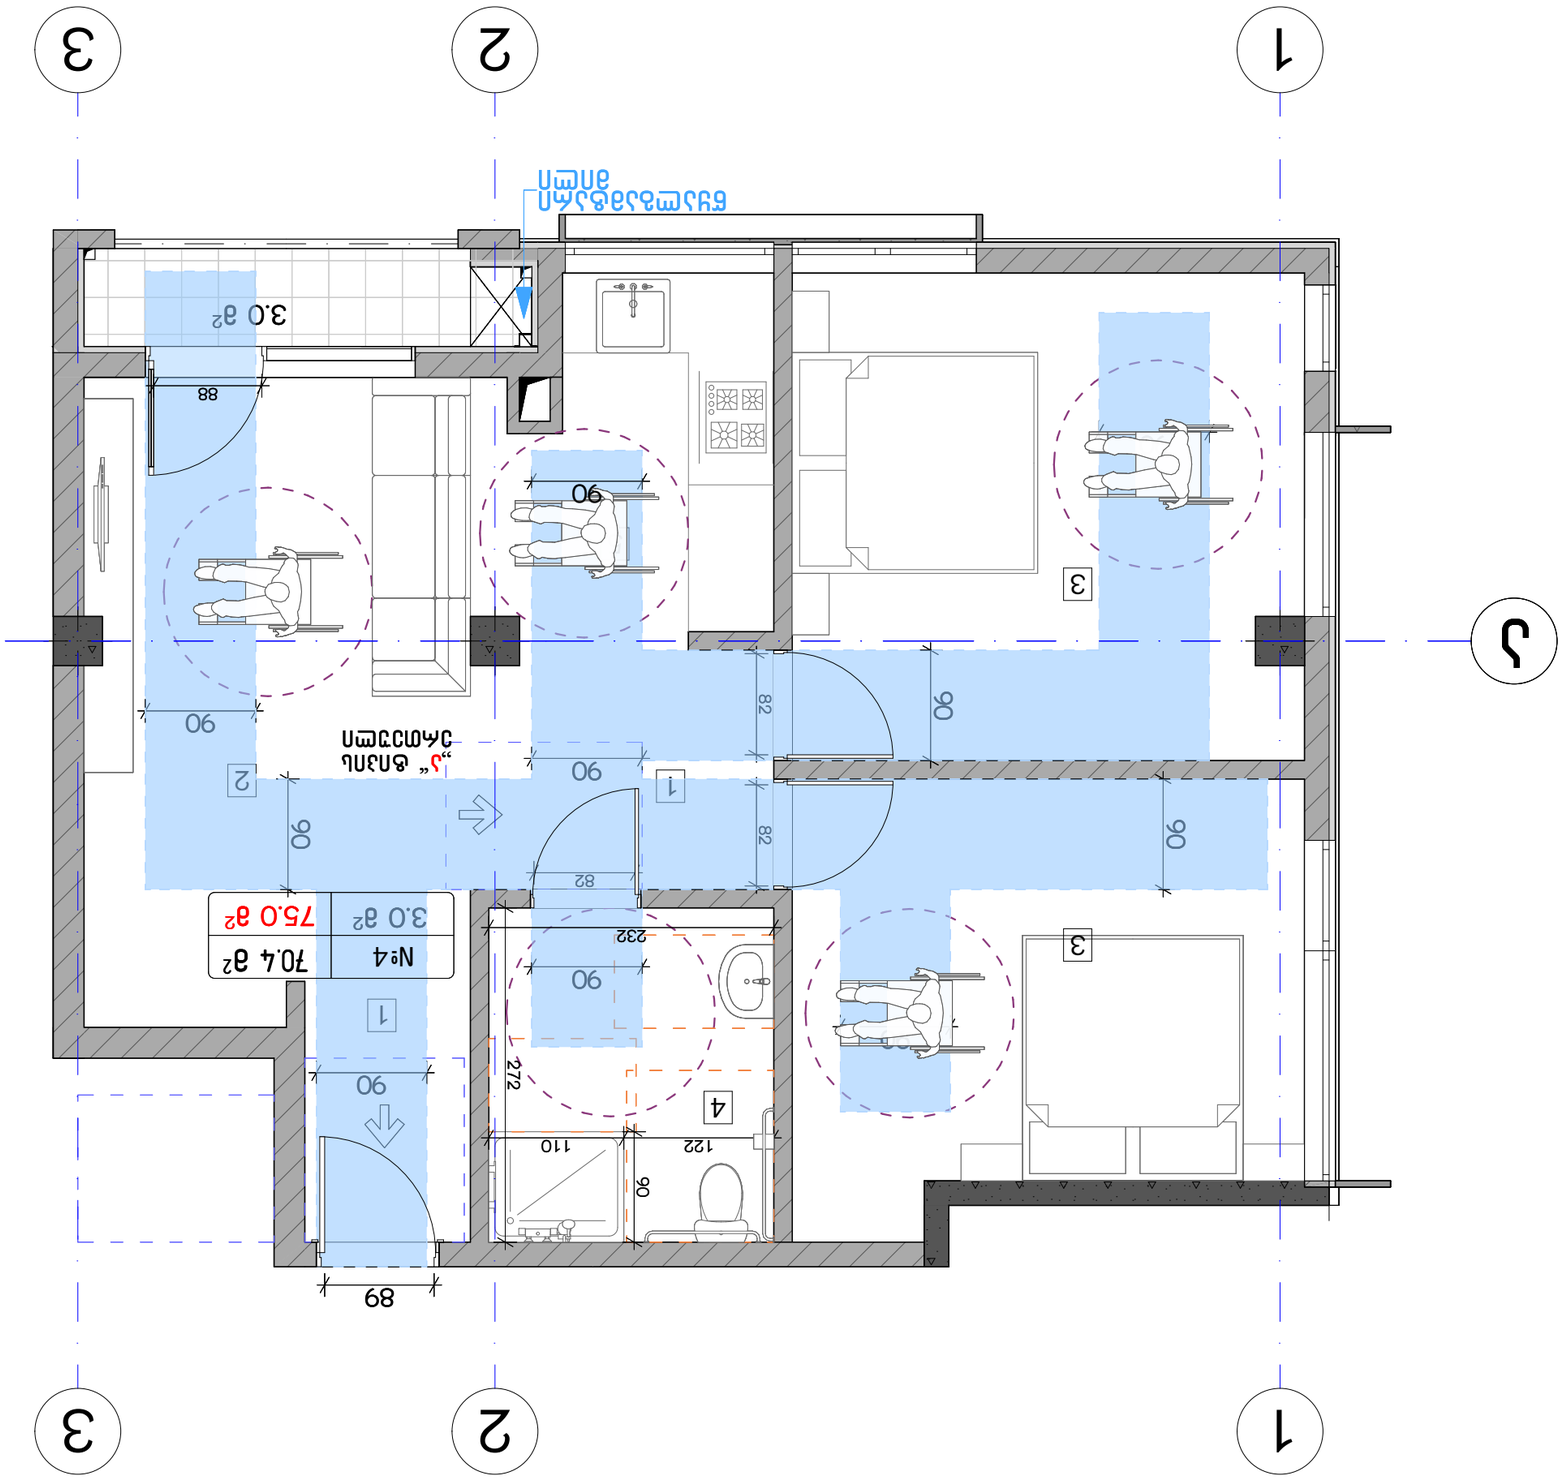

Зона	Площадь, м²	Назначение	Примечание
1	3.0	Прихожая	
2	3.0	Кладовая	
3	75.0	Жилая комната	
4	70.4	Санузел	

Материал	Толщина, мм	Назначение	Примечание
Кирпич керамический	380	Наружная стена	
Кирпич керамический	250	Внутренняя несущая стена	
Гипсокартон	100	Перегородка	
Керамическая плитка	10	Пол санузла	
Ламинат	8	Пол жилой комнаты	

Дверь	900	2100	Межкомнатная
Дверь	820	2100	Санузел
Дверь	880	2100	Входная
Окно	1400	1500	Жилая комната
Окно	600	600	Санузел

Помещение	Площадь, м²	Категория	Примечание
Прихожая	3.0	—	
Кладовая	3.0	—	
Жилая комната	75.0	—	
Санузел	70.4	—	

Ось	Координата, мм	Ось	Координата, мм
1	0	А	0
2	3000	Б	4400
3	6000		

Помещение	Площадь, м²	Высота, мм	Объём, м³
Прихожая	3.0	2700	8.1
Кладовая	3.0	2700	8.1
Жилая комната	75.0	2700	202.5
Санузел	70.4	2700	190.1

Помещение	Площадь, м²	Норма, м²	Отклонение
Прихожая	3.0	3.0	0.0
Кладовая	3.0	3.0	0.0
Жилая комната	75.0	75.0	0.0
Санузел	70.4	70.4	0.0

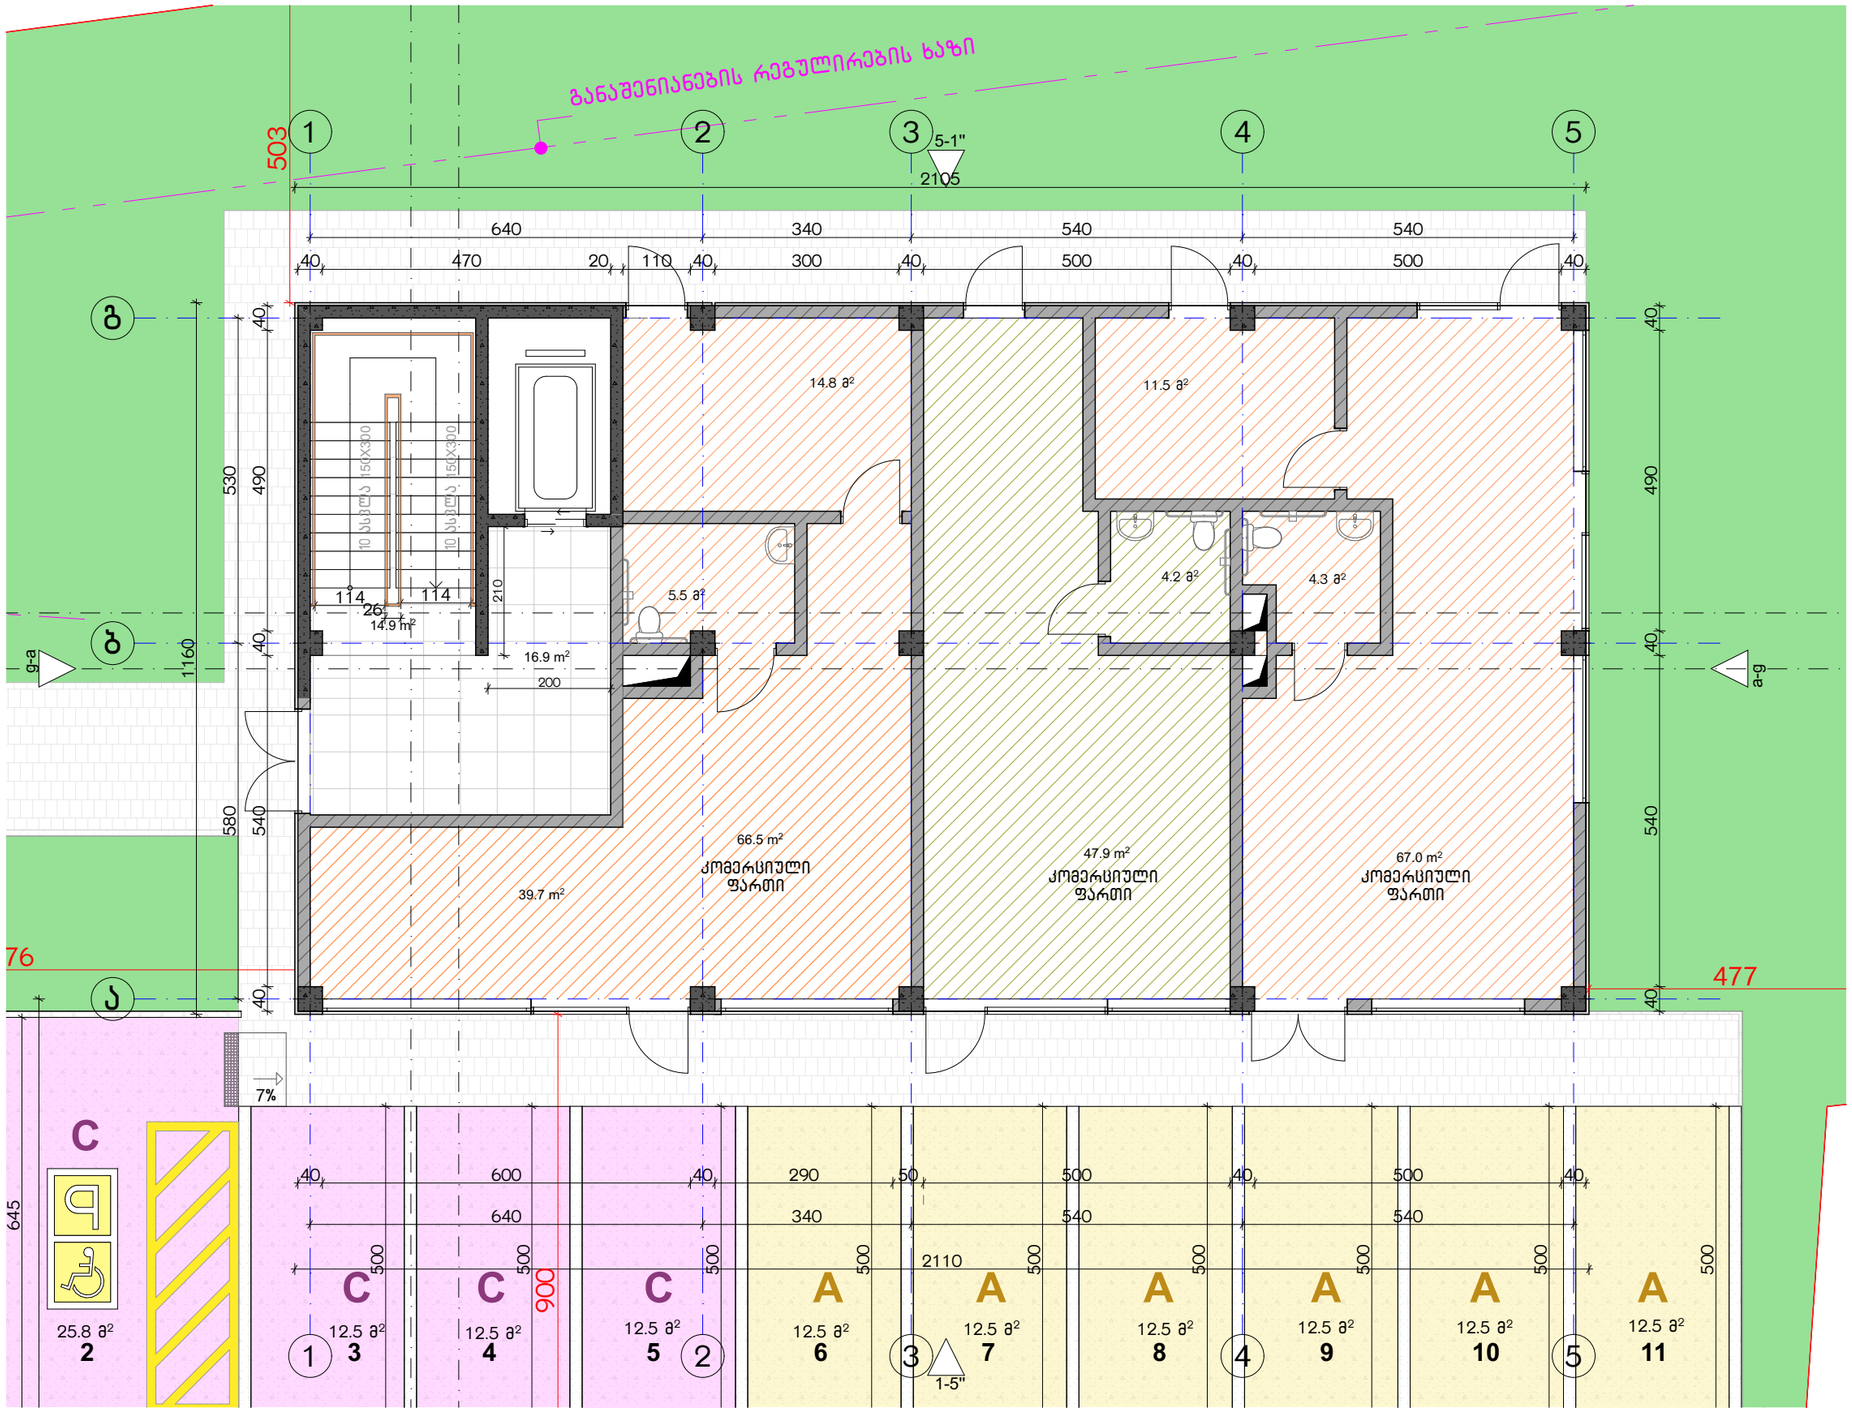

ექსპლიკაცია:
განაშენიანების ფართობი - 241.5 მ²
კიბის უჯრედისა და სადარბაზოს ფართობი - 31.5 მ²
კომერციული - 181.4 მ²

კორექტირება		
№	კორექტირება	თარიღი
1		
2		
3		
4		
5		
6		
7		
8		

პირობითი ნიშნები:

- ნაკვეთის საზღვარი
- მონოლითი
- იატაკის მოჭიმვა
- შემავსებელი
- ჭრილის ხაზი
- ±0.00 კონსტრუქციული ნიშნული
- ±0.00 არქიტექტურული ნიშნული

შენიშვნები

1. ნახაზში შეტანილი ცვლილება უნდა შეთანხმდეს პროექტის ავტორთან.
2. შენობის საპროექტო ნული (±0.00) ტოლია +440.89 აბსოლუტური ნიშნულის.
3. პროექტში ცვლილა ზომა მოცემულია სანტიმეტრებში, ნიშნულები - მეტრებში.

მისამართი

ქ. თბილისი, ბებვინთის ქ. III, №13
ს/კ: 01.11.04.005.194
3869 მ²
.

ნახაზის დასახელება:

ბეტმა 0.00 ნიშნულზე

პროექტის სახელწოდება

მრავალბინიანი საცხოვრებელი სახლის,
C ბლოკის, არქიტექტურული პროექტი

სტადია	პროექტი			
თანამდებობა	გვარი	ხელმოწერა		
			თარიღი	2021 წ.
არქიტექტორი	ქ.აბულაძე		ფურცლები	მასშტაბი
არქიტექტორი	ქ.მინდიაშვილი		A-3	A22	1:100

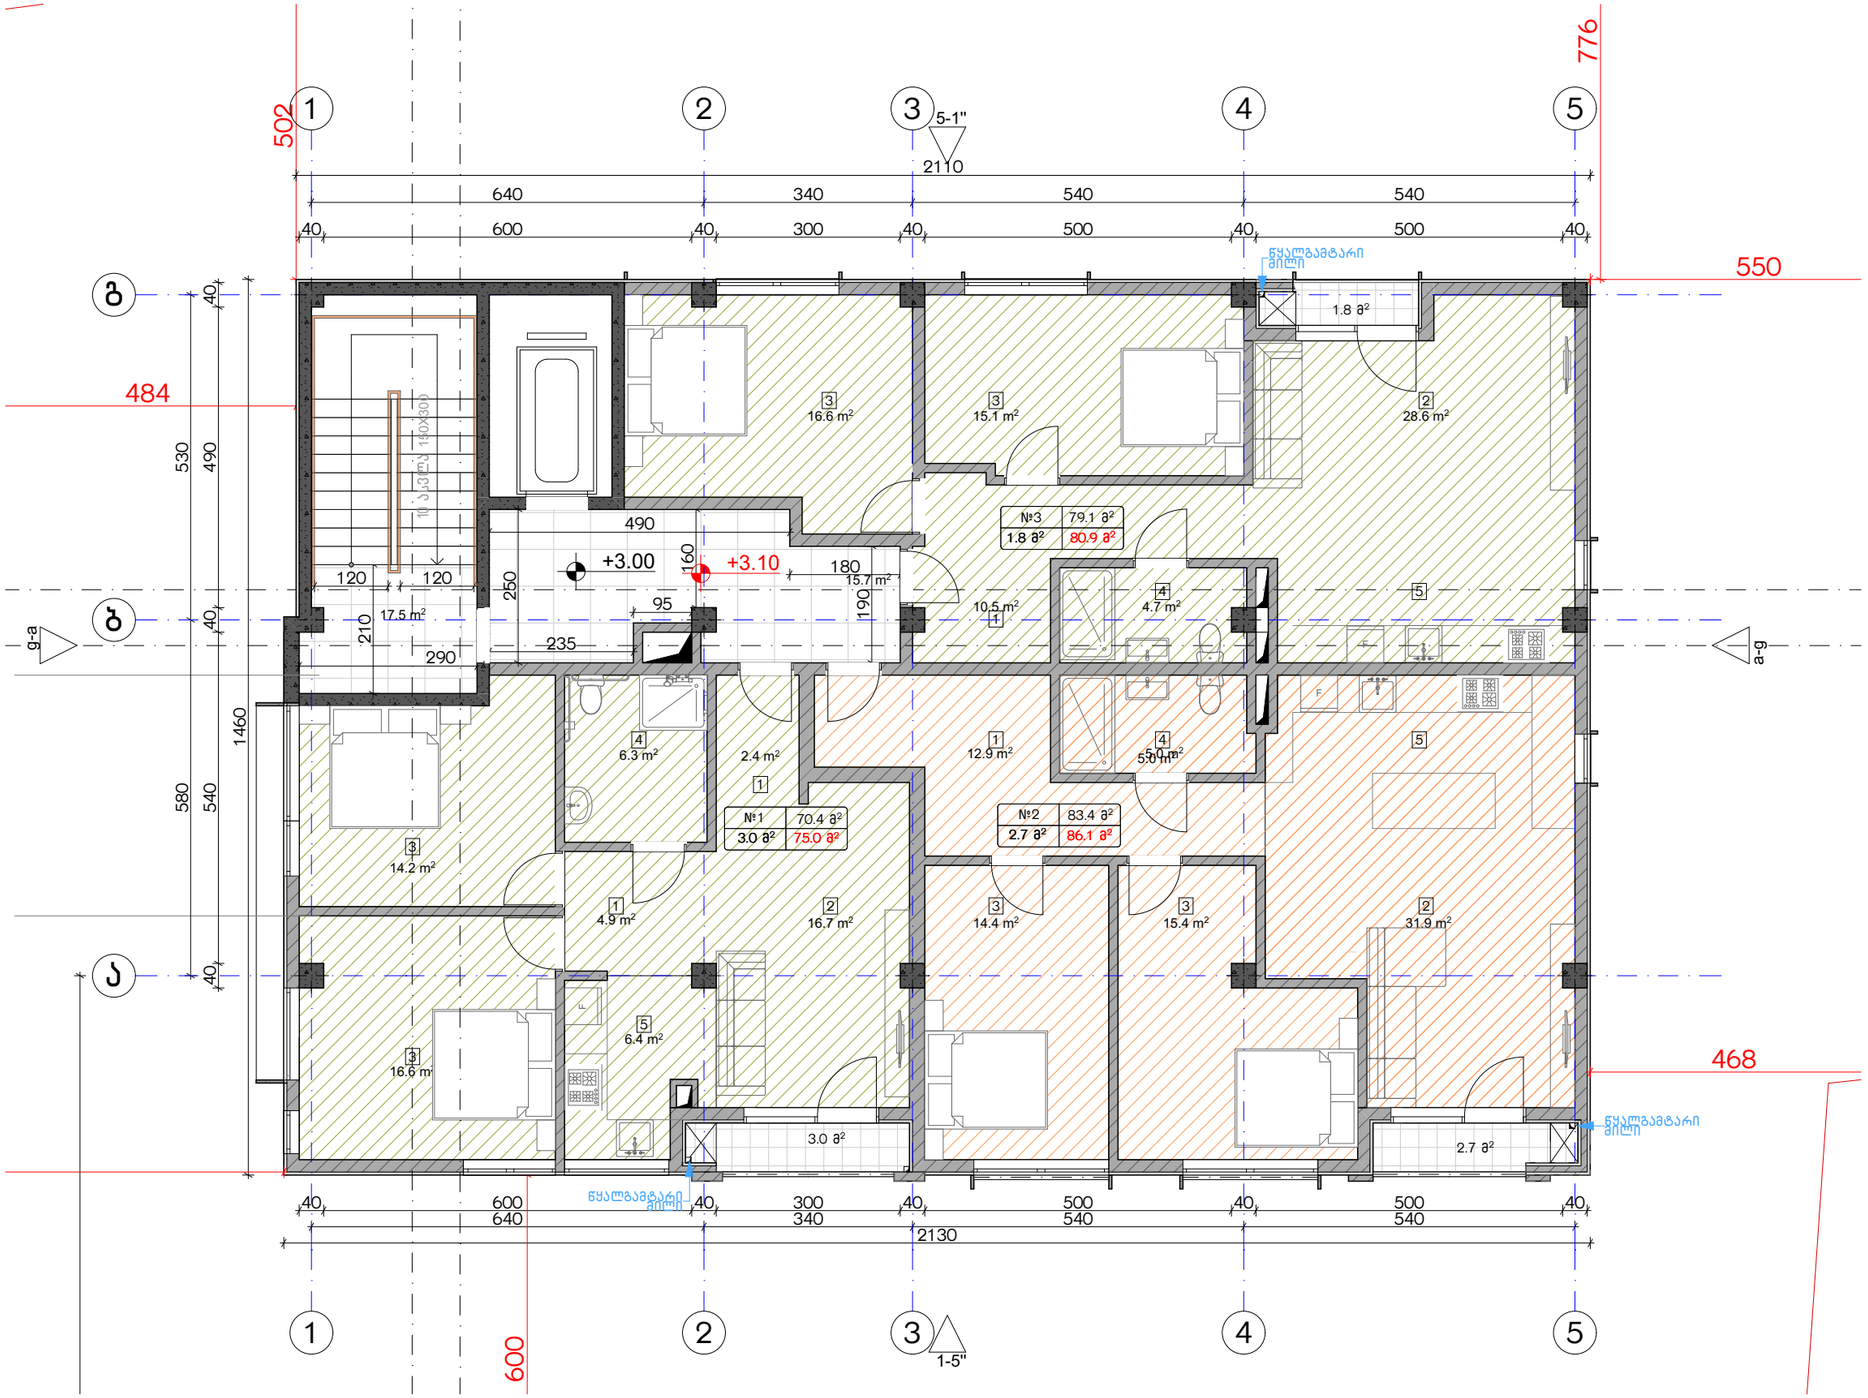

ექსპლიკაცია:

1. ჰოლი/შემოსასვლელი
2. საერთო ოთახი - სამზარეულო
3. საძინებელი
4. სპ. წერტილი
5. აივანი

ბანაშენიანების ფართობი - 306.8 მ²
საცხოვრებელი ფართობი - 232.9 მ²
საზაფხულო ფართობი - 7.5 მ²
კიბის უჯრედისა და სადარბაზოს ფართობი - 33.2 მ²

კორექტირება

№	კორექტირება	თარიღი
1		
2		
3		
4		
5		
6		
7		
8		

პირობითი ნიშნები:

- ნაკვეთის საზღვარი
- მონოლითი
- ბატაკის მოზიდვა
- შემავსებელი
- ჭრილის ხაზი
- ±0.00 კონსტრუქციული ნიშნული
- ±0.00 არქიტექტურული ნიშნული

შენიშვნები

1. ნახაზში შეტანილი ცვლილება უნდა შეთანხმდეს პროექტის ავტორთან.
2. შენობის საპროექტო ნული (±0.00) ტოლია +440.89 აბსოლუტური ნიშნულის.
3. პროექტში ყველა ზომა მოცემულია სანტიმეტრებში, ნიშნულები - მეტრებში.

მისამართი

ქ. თბილისი, ბიჭვინთის ქ. III, №13
ს/კ: 01.11.04.005.194
3869 მ²
.

ნახაზის დასახელება:

ბეგმა +3.00 ნიშნულზე

პროექტის სახელწოდება

მრავალბინიანი საცხოვრებელი სახლის,
C ბლოკის, არქიტექტურული პროექტი

სტადია	პროექტი			
თანამდებობა	გვარი	ხელმოწერა		
			თარიღი	2021 წ.
არქიტექტორი	ქ.აბულაძე		ფურცლის	ფურცლები	მასშტაბი
არქიტექტორი	ქ.მინდიაშვილი		A-3	A23	1:100

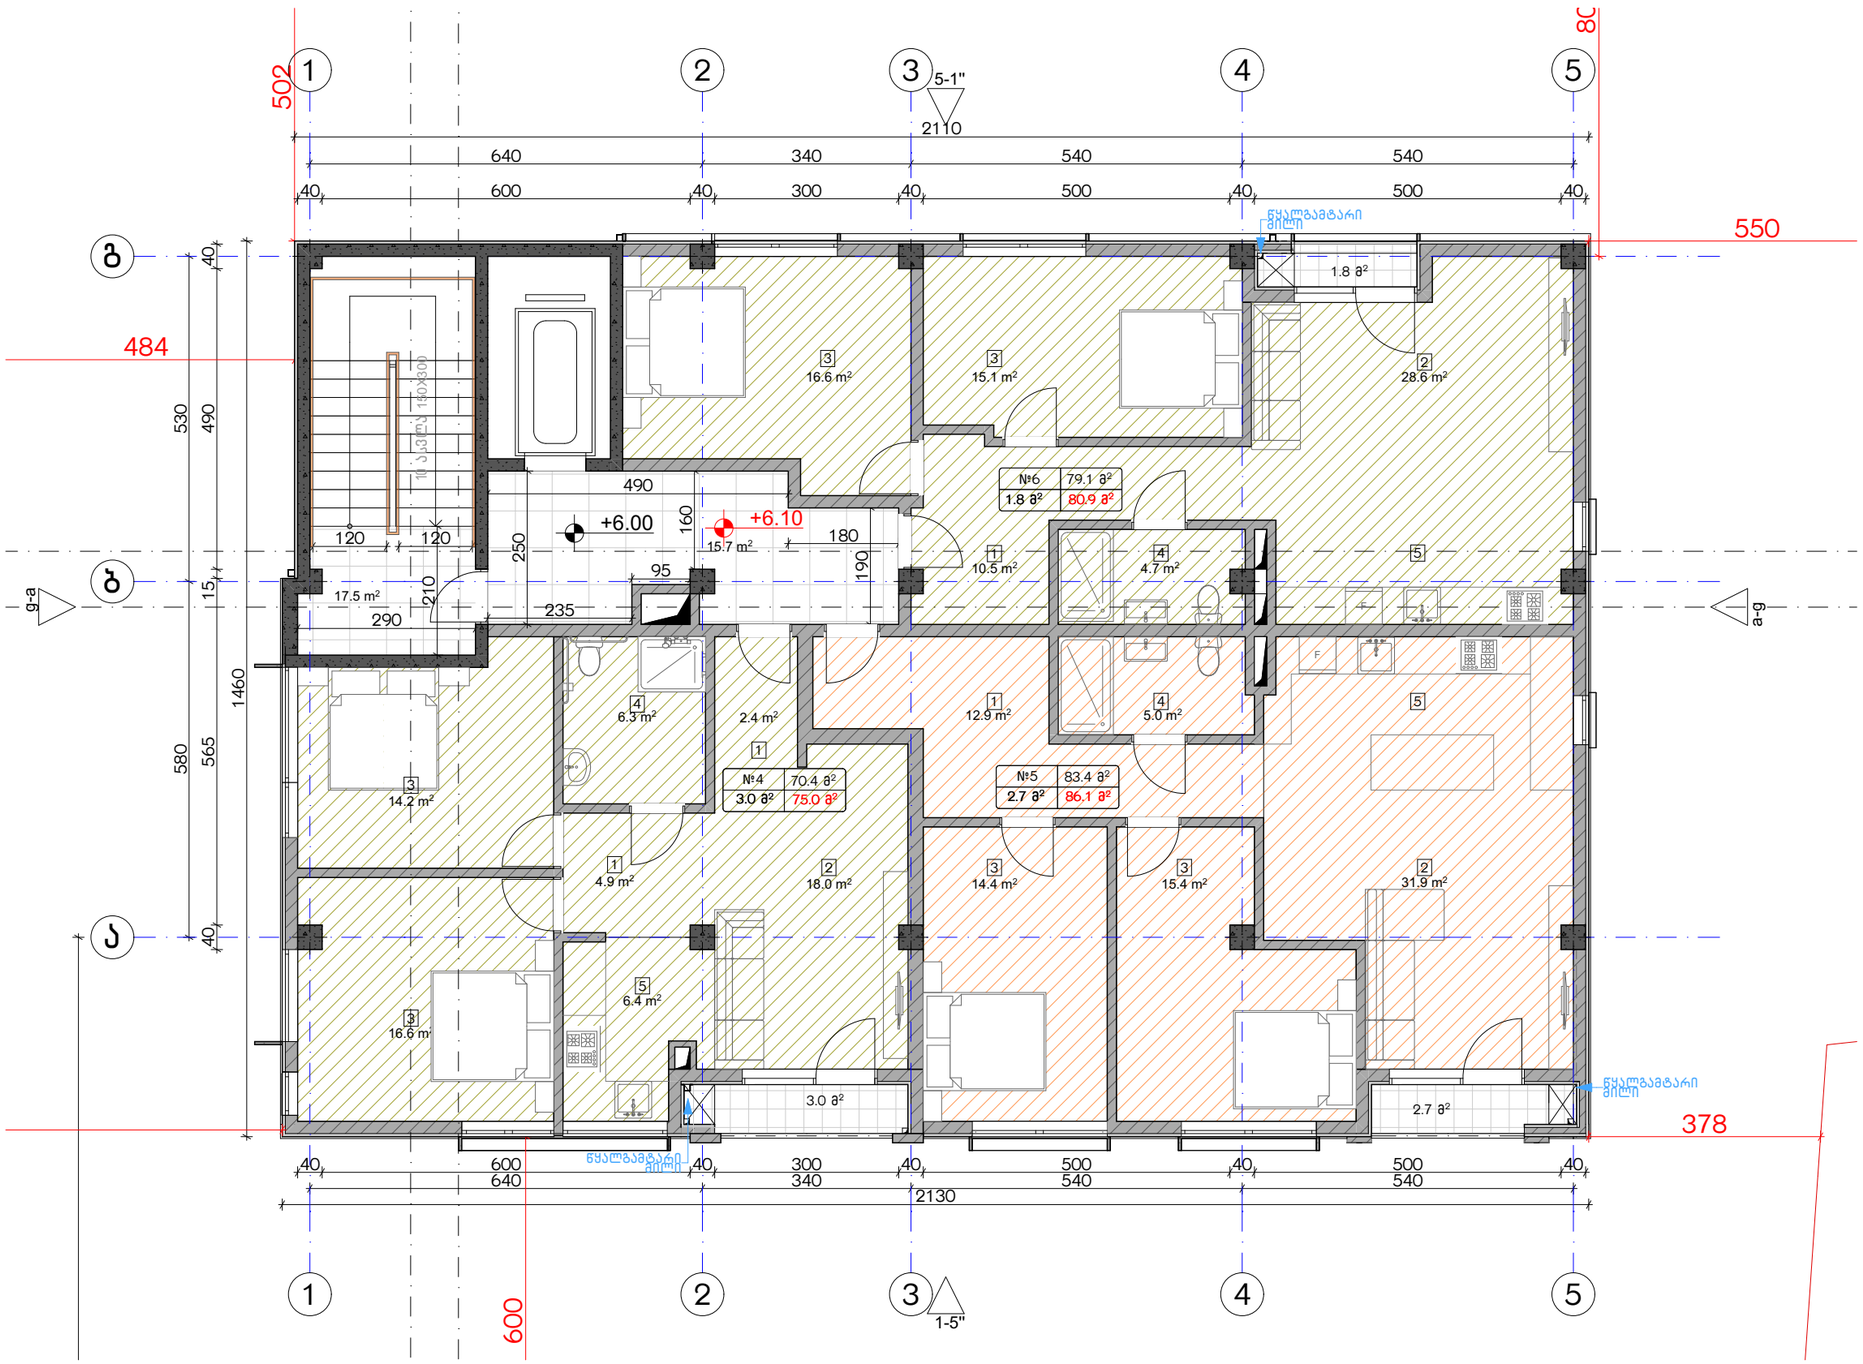

ექსპლიკაცია:

1. ჰოლი/შემოსასვლელი
2. საერთო ოთახი - სამზარეულო
3. საძინებელი
4. სპ. წერტილი
5. აივანი

განაშენიანების ფართობი - 306.8 მ²
საცხოვრებელი ფართობი - 232.9 მ²
საზაფხულო ფართობი - 7.5 მ²
კიბის უჯრედისა და სადარბაზოს ფართობი - 33.2 მ²

კორექტირება

№	კორექტირება	თარიღი
1		
2		
3		
4		
5		
6		
7		
8		

პირობითი ნიშნები:

- ნაკვეთის საზღვარი
- მონოლითი
- იატაკის მოჭიმვა
- შემავსებელი
- ჭრილის ხაზი
- ±0.00 კონსტრუქციული ნიშნული
- ±0.00 არქიტექტურული ნიშნული

შენიშვნები

1. ნახაზში შეტანილი ცვლილება უნდა შეთანხმდეს პროექტის ავტორთან.
2. შენობის საპროექტო ნული (±0.00) ტოლია +440.89 აბსოლუტური ნიშნულის.
3. პროექტში ცვლა ზომა მოცემულია სანტიმეტრებში, ნიშნულები - მეტრებში.

მისამართი

ქ. თბილისი, ბიჭვინთის ქ. III, №13
ს/კ: 01.11.04.005.194
3869 მ²
.

ნახაზის დასახელება:

ბეტონის +6.00 ნიშნულზე

პროექტის სახელწოდება

მრავალბინიანი საცხოვრებელი სახლის,
C ბლოკის, არქიტექტურული პროექტი

სტადია	პროექტი	
თანამდებობა	ბეჭარი	ხელმოწერა
არქიტექტორი	ქ.აბულაძე	
არქიტექტორი	ქ.მინდიაშვილი	

თარიღი 2021 წ.

ფურცელი	ფურცლების	მასშტაბი
A-3	A24	1:100

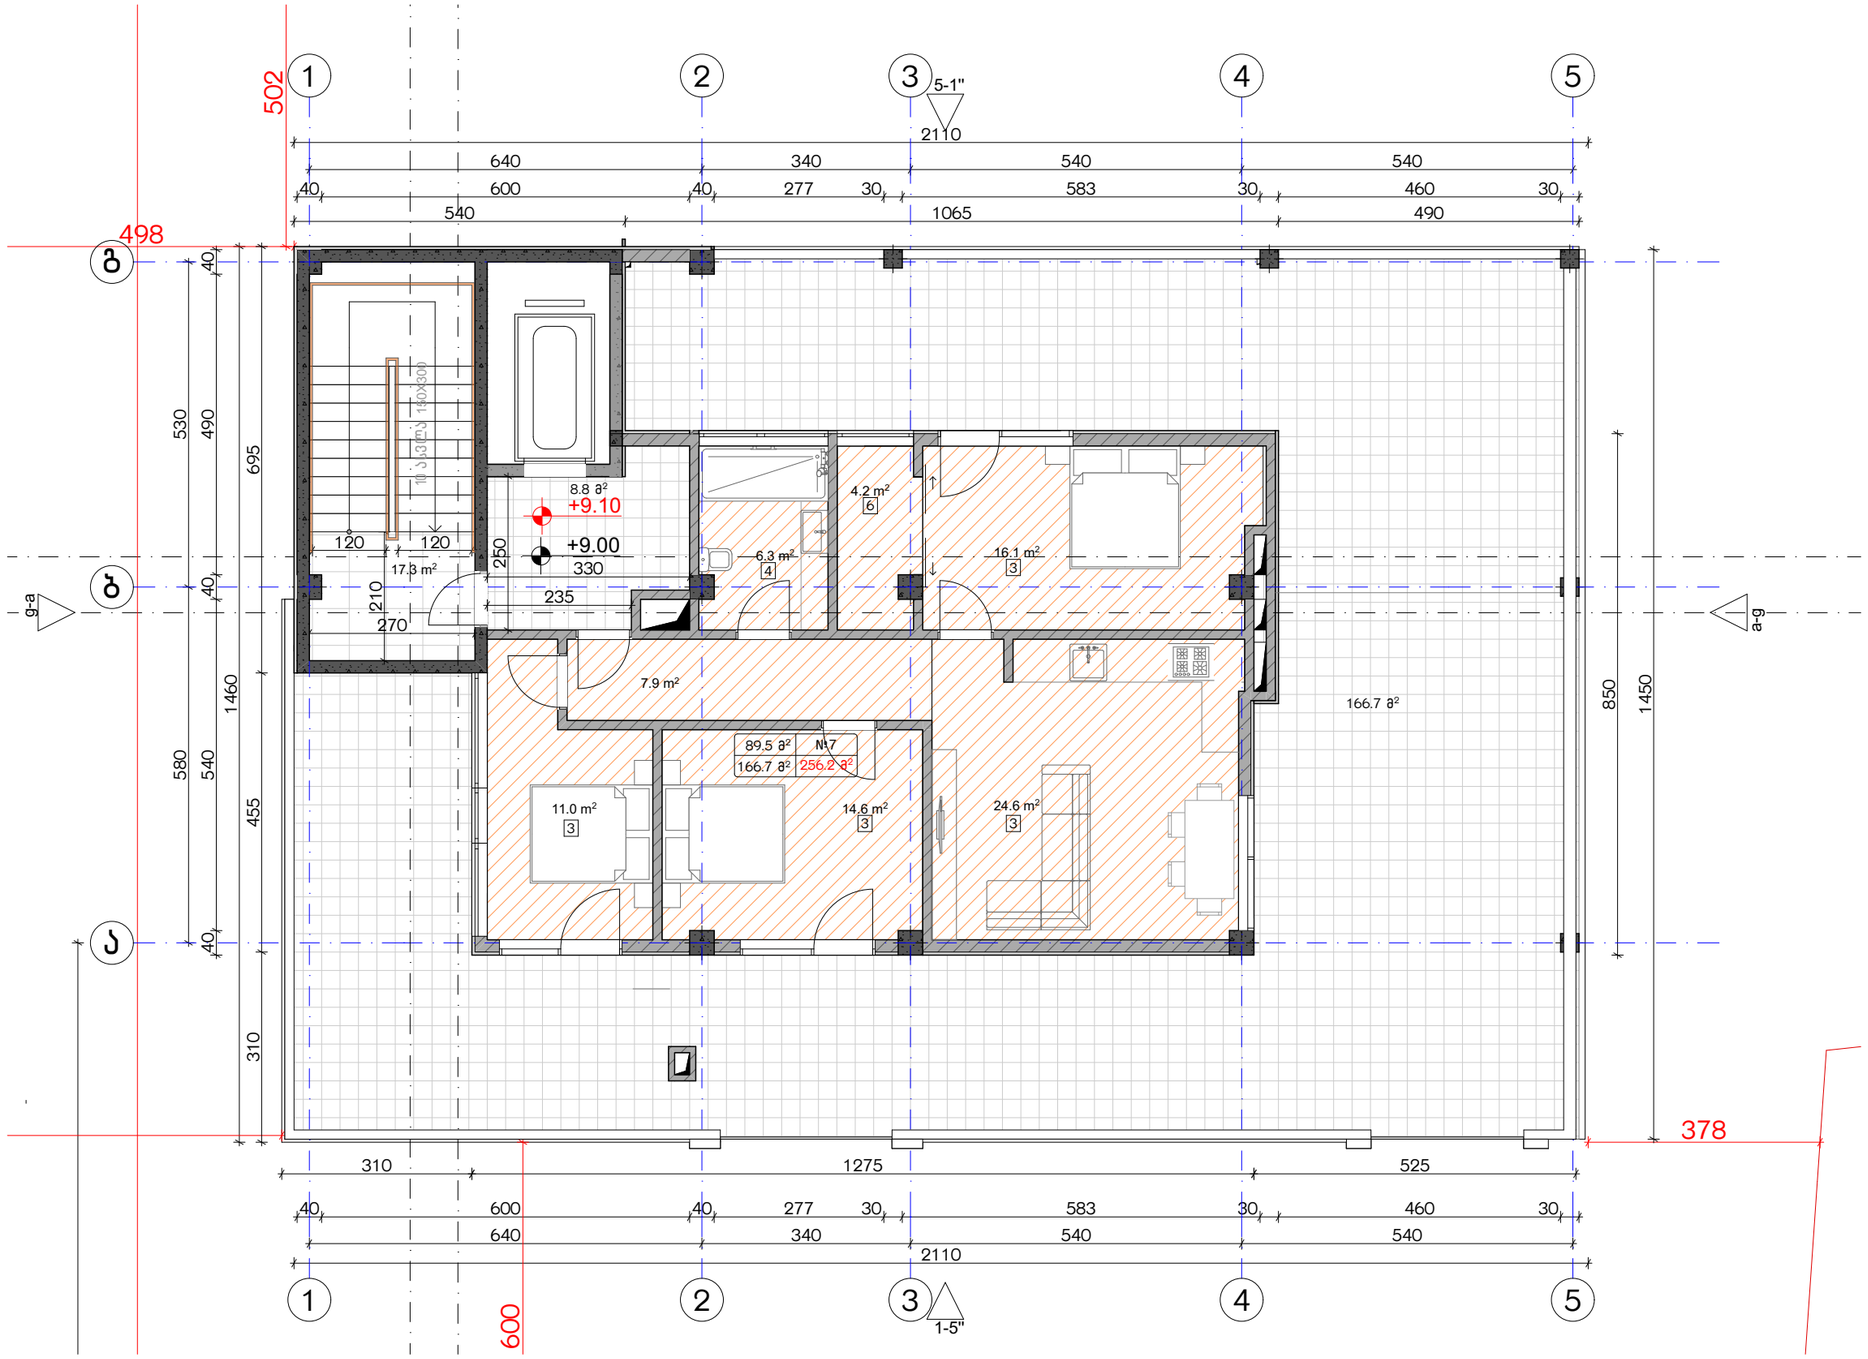

ექსპლიკაცია:

1. ჰოლი/შემოსასვლელი
2. საერთო ოთახი - სამზარეულო
3. საძინებელი
4. სპ. წერტილი
5. აივანი

ბანაშენიანების ფართობი - 304.6 მ²
საცხოვრებელი ფართობი - 97.2 მ²
სახაფხულო ფართობი - 158.8 მ²
კიბის უჯრედისა და სადარბაზოს ფართობი - 21.6 მ²

კორექტირება

№	კორექტირება	თარიღი
1		
2		
3		
4		
5		
6		
7		
8		

პირობითი ნიშნები:

- ნაკეთის სახღვარი
- მონოლითი
- იატაკის მოჭიმვა
- შემავსებელი
- ჭრილის ხაზი
- ±0.00 კონსტრუქციული ნიშნული
- ±0.00 არქიტექტურული ნიშნული

შენიშვნები

1. ნახაზში შეტანილი ცვლილება უნდა შეთანხმდეს პროექტის ავტორთან.
2. შენობის საპროექტო ნული (±0.00) ტოლია +440.89 აბსოლუტური ნიშნულის.
3. პროექტში ყველა ზომა მოცემულია სანტიმეტრებში, ნიშნულები - მეტრებში.

მისამართი

ქ. თბილისი, ბებვინოის ქ. III, №13
ს/კ: 01.11.04.005.194
3869 მ²

ნახაზის დასახელება:

ბეგმა +9.00 ნიშნულზე

პროექტის სახელწოდება

მრავალბინიანი საცხოვრებელი სახლის,
C ბლოკის, არქიტექტურული პროექტი

სტადია	პროექტი	
თანამდებობა	გვარი	ხელმოწერა
არქიტექტორი	კ.აბულაძე	
არქიტექტორი	ქ.მინდიაშვილი	

თარიღი 2021 წ.

ფურცლის	ფურცლები	მასშტაბი
A-3	A25	1:100

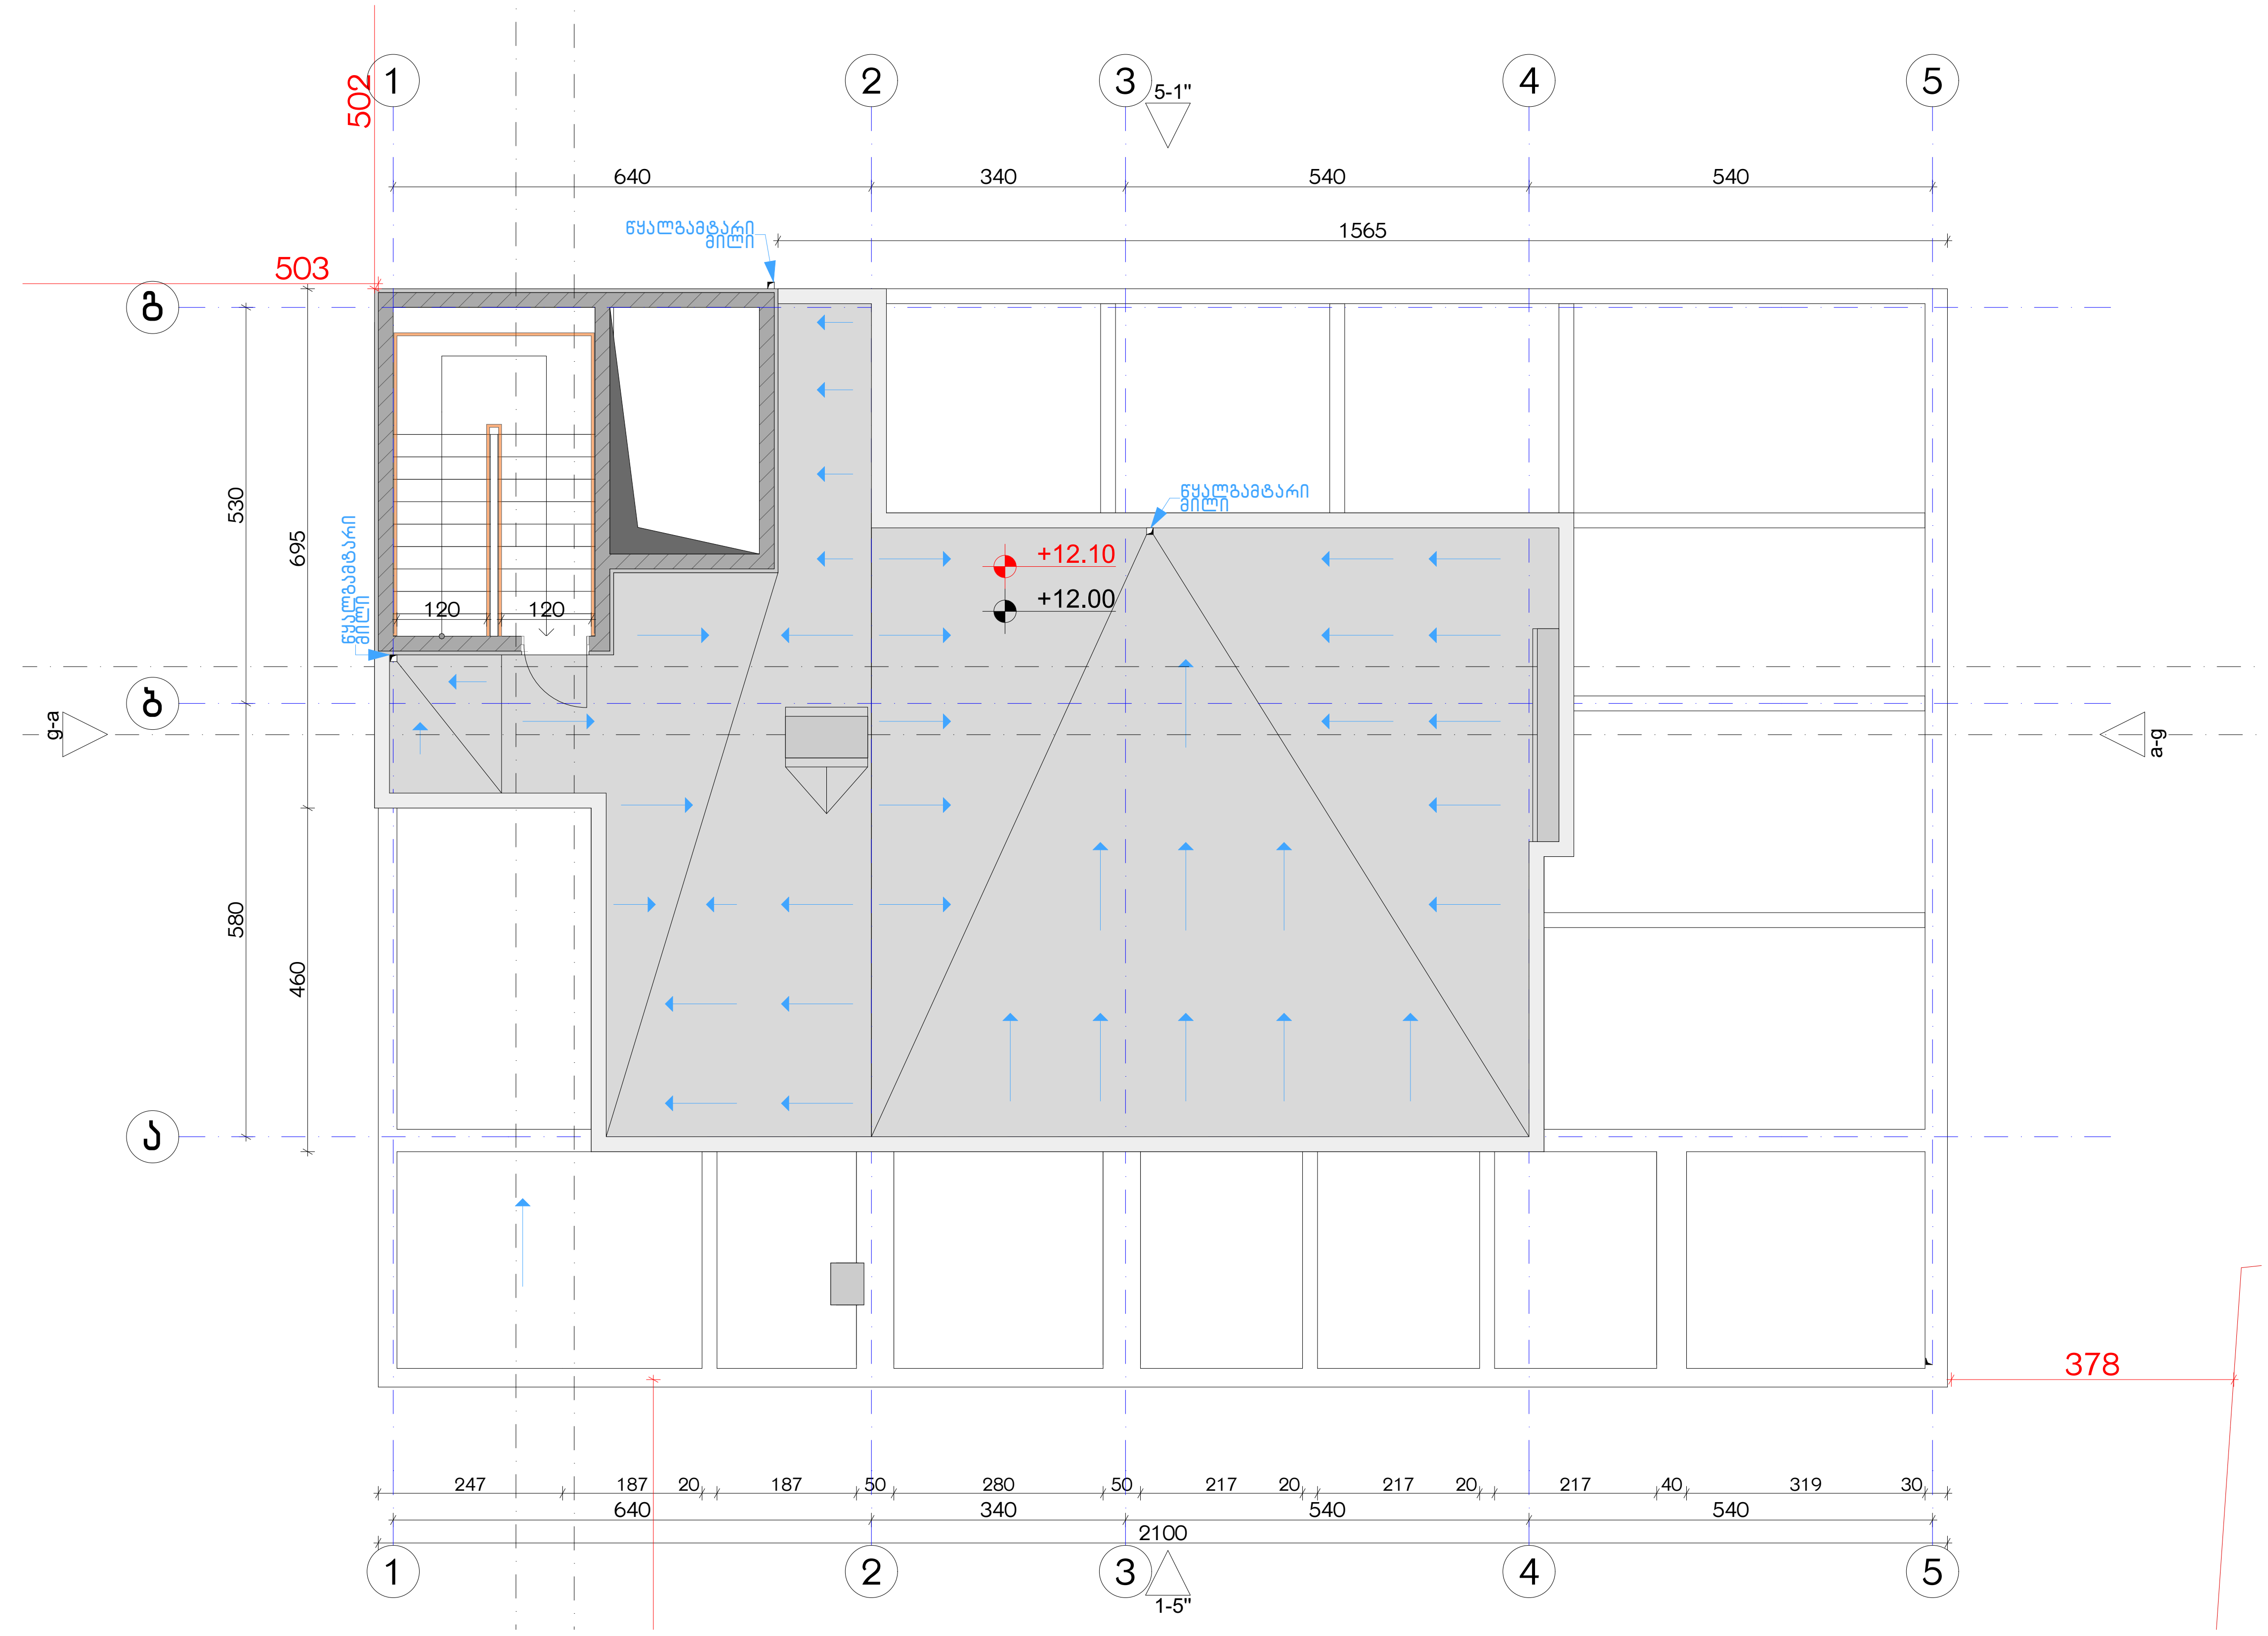

ექსპლიკაცია:
განაშენიანების ფართობი - 23 მ²   კიბის უჯრედისა და სადარბაზოს ფართობი -

კორექტირება

№	კორექტირება	თარიღი
1		
2		
3		
4		
5		
6		
7		
8		

პირობითი ნიშნები:

- ნაკვეთის საზღვარი
- მონოლითი
- იატაკის მოჭიმვა
- შემავსებელი
- ჭრილის ხაზი
- ±0.00 კონსტრუქციული ნიშნული
- ±0.00 არქიტექტურული ნიშნული

შენიშვნები

1. ნახაზში შეტანილი ყველა ცვლილება უნდა შეთანხმდეს პროექტის ავტორთან.
2. შენობის საპროექტო ნული (±0.00) ტოლია +440.89 აბსოლუტური ნიშნულის.
3. პროექტში ყველა ზომა მოცემულია სანტიმეტრებში, ნიშნულები - მეტრებში.

მისამართი

ქ. თბილისი, ბიჭვინთის ქ. III, №13
ს/კ: 01.11.04.005.194
3869 მ²
.

ნახაზის დასახელება:

სახურავისგეგმა +12.00 ნიშნულზე

პროექტის სახელწოდება

მრავალბინიანი საცხოვრებელი სახლის, C ბლოკის, არქიტექტურული პროექტი

სტადია	პროექტი				
თანამდებობა	გვარი	ხელმოწერა			
			თარიღი	2021 წ.	
არქიტექტორი	კ.აბულაძე		ფორმატი	ფურცლები	მასშტაბი
არქიტექტორი	კ.მინდიაშვილი		A-3	A26	1:100

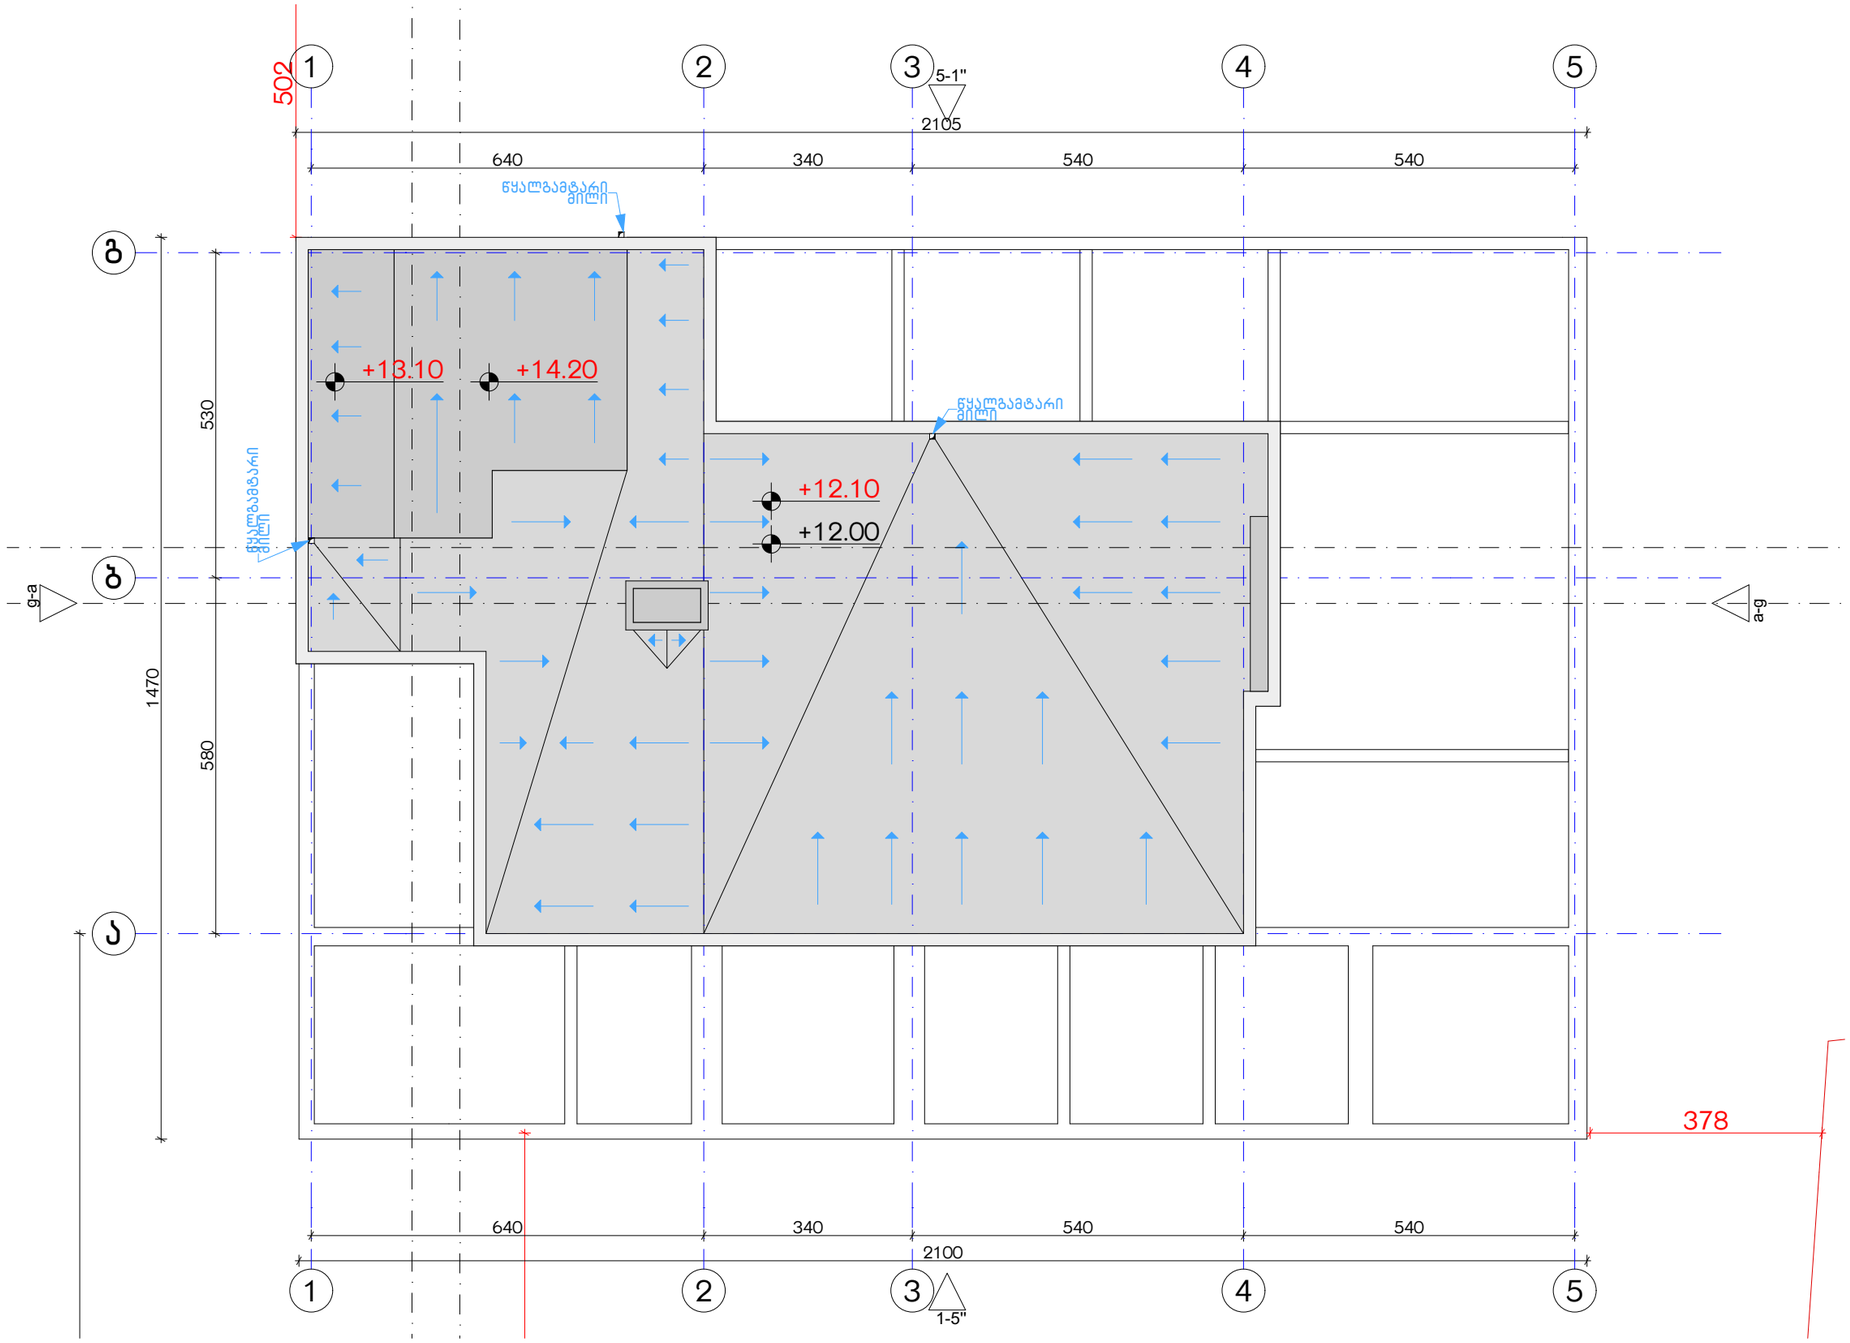

ექსპლიკაცია:

კორექტირება

№	კორექტირება	თარიღი
1		
2		
3		
4		
5		
6		
7		
8		

პირობითი ნიშნები:

- ნაკეთის საზღვარი
- მონოლითი
- იატაკის მოჭიმვა
- შემავსებელი
- ჭრილის ხაზი
- ±0.00 კონსტრუქციული ნიშნული
- ±0.00 არქიტექტურული ნიშნული

შენიშვნები

1. ნახაზში შტანილი ყველა ცვლილება უნდა შეთანხმდეს პროექტის ავტორთან.
2. შენობის საპროექტო ნული (±0.00) ტოლია +440.89 აბსოლუტური ნიშნულის.
3. პროექტში ყველა ზომა მოცემულია სანტიმეტრებში, ნიშნულები - მეტრებში.

მისამართი

ქ. თბილისი, ბიჭვინთის ქ. III, №13

ს/კ: 01.11.04.005.194

3869 მ²

.

ნახაზის დასახელება:

სახურავისბეგმა +14.10 ნიშნულზე

პროექტის სახელწოდება

მრავალბინიანი საცხოვრებელი სახლის, **C** ბლოკის, არქიტექტურული პროექტი

სტადია	პროექტი	
თანამდებობა	გვარი	ხელმოწერა
არქიტექტორი	კაბულაძე	
არქიტექტორი	ქამნდიაშვილი	

თარიღი 2021 წ.

ფურცლები	მასშტაბი
A-3	A27	1:100

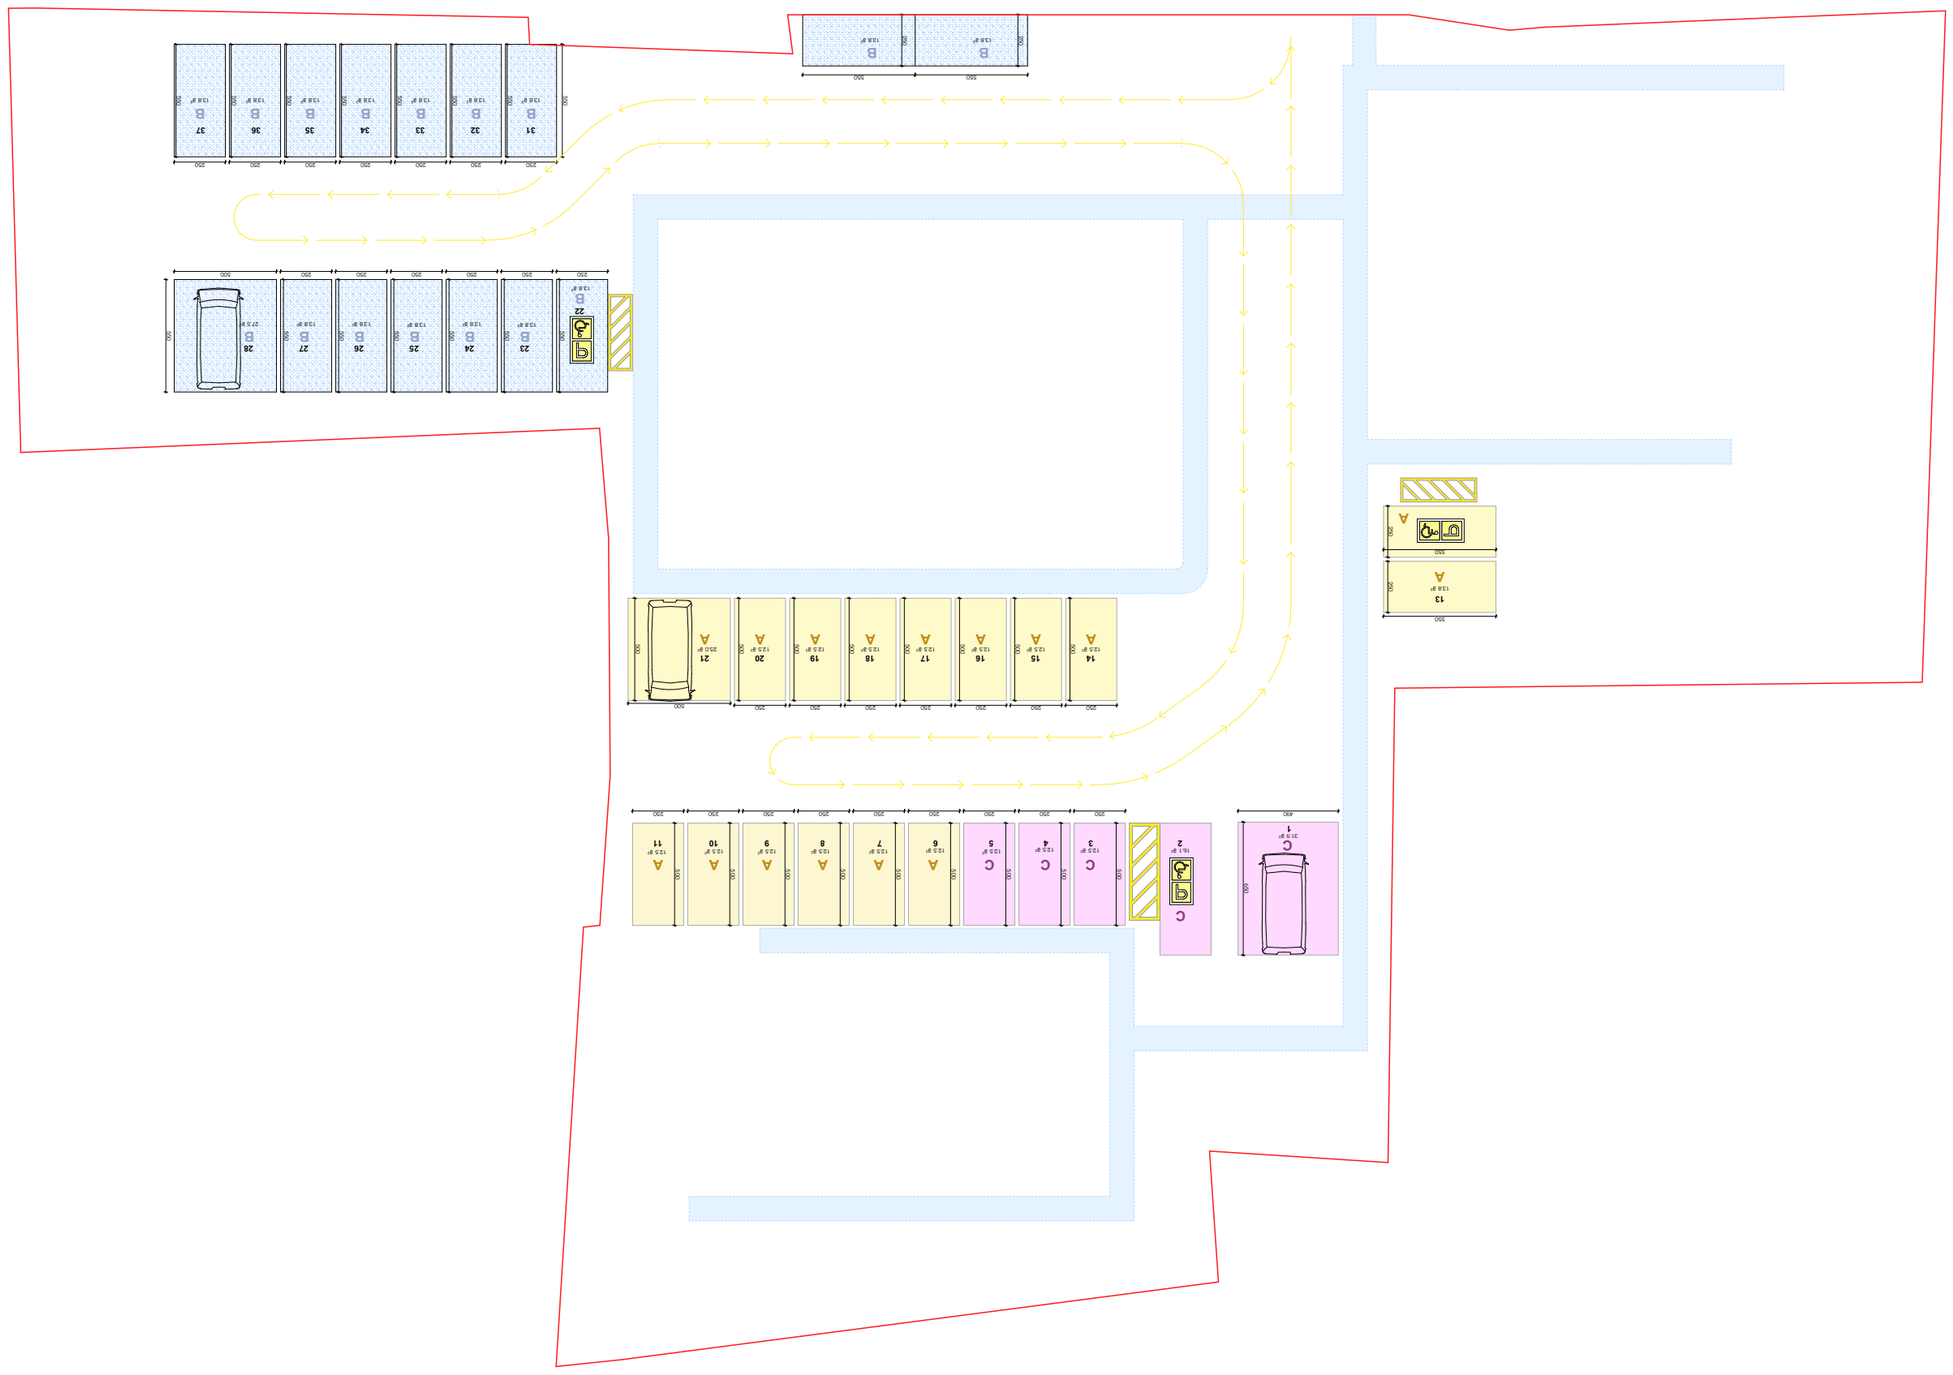

Объект:			
Наименование:		Стадия	
		№	Наименование
Изм.:		1	
Разраб.:		2	
Пров.:		3	
Н.контр.:		4	
ГИП:		5	
		6	
		7	
		8	

Условные обозначения:

- Граница земельного участка
- Зона ограничения застройки
- Зона с особыми условиями использования территории
- Проектируемое здание
- Существующее здание
- Проектируемое сооружение
- Существующее сооружение
- Проектируемое покрытие
- Существующее покрытие
- Проектируемый бордюр
- Существующий бордюр
- Проектируемый пешеходный переход
- Проектируемый тротуар
- Проектируемый газон
- Проектируемый проезд
- Существующий проезд

Заказчик:	Общество с ограниченной ответственностью «Специализированный застройщик «Ростов-Сити»
Объект:	Многоквартирный жилой дом со встроенными помещениями общественного назначения, расположенный по адресу: г. Ростов-на-Дону, Ворошиловский район, ул. Ленинградская, 1/1
Стадия:	Рабочая документация
Раздел:	АР

№	Изменение	Дата
1	Выполнено согласно замечаниям ГЭ	12.2021
2	Выполнено согласно замечаниям ГЭ	03.2022
3		
4		
5		
6		
7		
8		

Условные обозначения:

- Граница земельного участка
- Граница здания
- Граница благоустройства
- Граница отмостки
- Граница тротуарной плитки
- Граница асфальтобетонного покрытия
- Граница бортового камня
- Граница газона
- Граница пешеходной дорожки
- Граница проезжей части
- Граница парковочных мест
- Граница площадки для мусорных контейнеров
- Граница площадки для выгула собак
- Граница площадки для отдыха взрослого населения
- Граница площадки для игр детей дошкольного возраста
- Граница площадки для игр детей младшего школьного возраста
- Граница площадки для занятий физкультурой
- Граница площадки для хозяйственных целей
- Граница площадки для стоянки автотранспорта
- Граница площадки для временного хранения автотранспорта
- Граница площадки для стоянки автотранспорта маломобильных групп населения
- Граница площадки для временного хранения автотранспорта маломобильных групп населения
- Граница площадки для стоянки автотранспорта инвалидов
- Граница площадки для временного хранения автотранспорта инвалидов
- Граница площадки для стоянки автотранспорта специального назначения
- Граница площадки для временного хранения автотранспорта специального назначения
- Граница площадки для стоянки автотранспорта специального назначения маломобильных групп населения
- Граница площадки для временного хранения автотранспорта специального назначения маломобильных групп населения
- Граница площадки для стоянки автотранспорта специального назначения инвалидов
- Граница площадки для временного хранения автотранспорта специального назначения инвалидов
- Граница площадки для стоянки автотранспорта специального назначения маломобильных групп населения инвалидов
- Граница площадки для временного хранения автотранспорта специального назначения маломобильных групп населения инвалидов
- Граница площадки для стоянки автотранспорта специального назначения маломобильных групп населения инвалидов
- Граница площадки для временного хранения автотранспорта специального назначения маломобильных групп населения инвалидов

Технические условия:

1. Благоустройство территории выполнить в соответствии с требованиями СП 42.13330.2016 «Градостроительство. Планировка и застройка городских и сельских поселений. Актуализированная редакция СНиП 2.07.01-89*».
2. Территория благоустройства ограждена (0.00) высотой +440.89 Абсолютная отметка ограждения высотой 3 м (ограждение выполнено в соответствии с требованиями ГОСТ 23407-78).

Ведомость благоустройства

№	Наименование	Площадь, м²	Примечание
1	Площадь участка	3869	
2	Площадь застройки	1194	
3	Площадь асфальтобетонного покрытия	1005	
4	Площадь тротуарной плитки	1	
5	Площадь газона	1	
6	Площадь отмостки	193	
7	Площадь пешеходной дорожки	1	
8	Площадь площадки для мусорных контейнеров	1	

Ведомость малых архитектурных форм

№	Наименование	Кол-во	Примечание
1	Скамья	2	
2	Урна	2	
3	Велопарковка	1	

Ведомость ограждений

№	Наименование	Кол-во	Примечание
1	Ограждение	1	

Ведомость покрытий

№	Наименование	Площадь, м²	Примечание
1	Асфальтобетонное покрытие	1005	
2	Тротуарная плитка	1	
3	Газон	1	
4	Отмостка	193	
5	Пешеходная дорожка	1	
6	Площадка для мусорных контейнеров	1	

Ведомость элементов озеленения

№	Наименование	Кол-во	Примечание
1	Газон	1	

Ведомость освещения

№	Наименование	Кол-во	Примечание
1	Светильник	2	

Ведомость оборудования

№	Наименование	Кол-во	Примечание
1	Велопарковка	1	

Ведомость элементов благоустройства

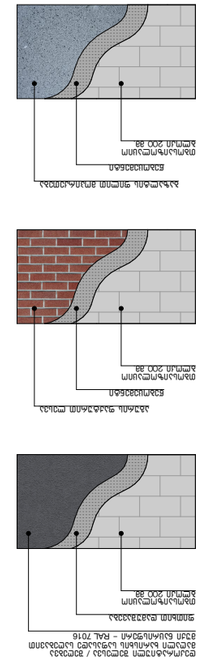

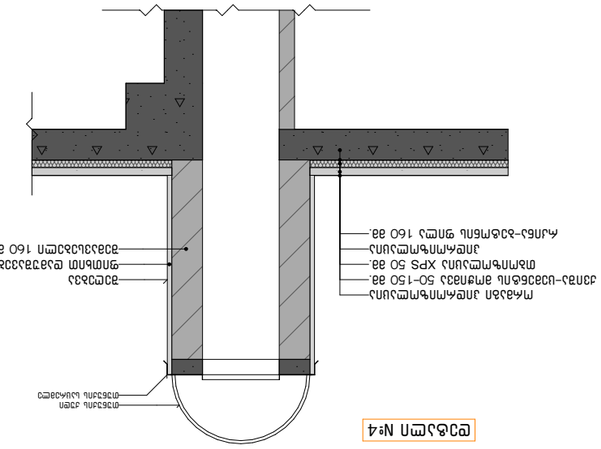

Фасад №4

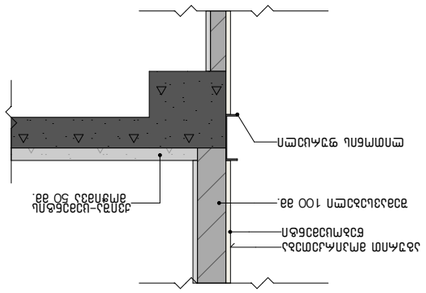

Фасад №5

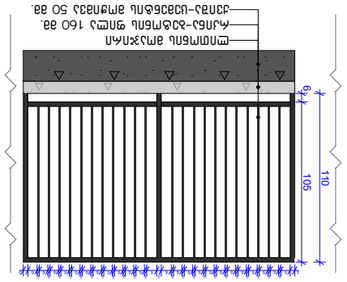

Фасад №6

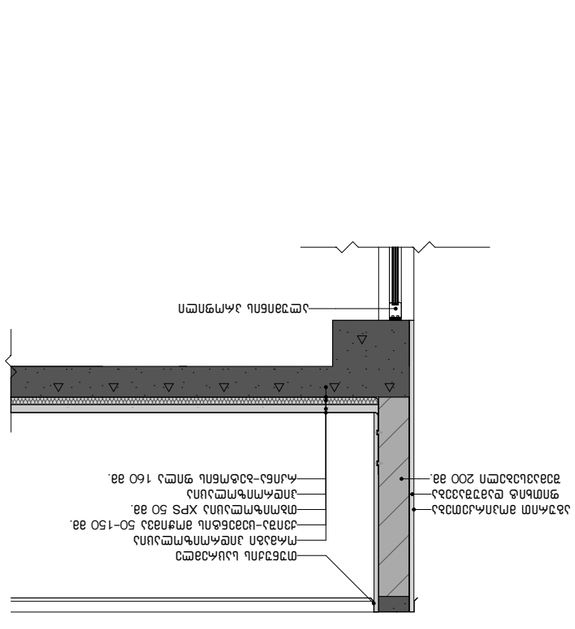

Фасад №1

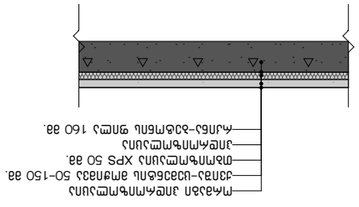

Фасад №2

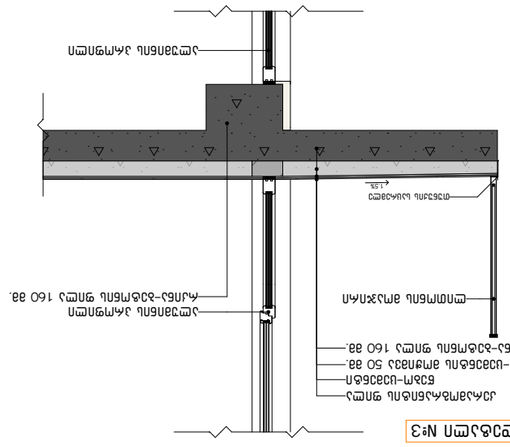

Фасад №3

Экспликация фасадов:										
№	Обозначение фасада	Описание								
1										
2										
3										
4										
5										
6										
7										
8										

Экспликация материалов фасадов

Обозначение	Наименование	Ссылка на документ	Примечание
Материалы фасадов			
Ф-1	Декоративная штукатурка по системе фасадной теплоизоляции белого цвета		
Ф-2	Декоративная штукатурка по системе фасадной теплоизоляции серого цвета		
Ф-3	Декоративная штукатурка по системе фасадной теплоизоляции серого цвета		
Ограждения			
О-1	Ограждение кованое		

Условные обозначения:

Граница земельного участка	
Ограждение кованое	
Ограждение сетчатое	
Ограждение деревянное	
Ограждение из профнастила	
Ограждение из сетки-рабицы	
Ограждение из металлических прутьев	
Ограждение из кирпича	
Ограждение из бетонных блоков	
Ограждение из железобетонных плит	
Ограждение из железобетонных столбов и сетки	
Ограждение из железобетонных столбов и профнастила	
Ограждение из железобетонных столбов и металлических прутьев	
Ограждение из железобетонных столбов и кирпича	
Ограждение из железобетонных столбов и бетонных блоков	
Ограждение из железобетонных столбов и железобетонных плит	
Ограждение из металлических столбов и сетки	
Ограждение из металлических столбов и профнастила	
Ограждение из металлических столбов и металлических прутьев	
Ограждение из металлических столбов и кирпича	
Ограждение из металлических столбов и бетонных блоков	
Ограждение из металлических столбов и железобетонных плит	
Ограждение из кирпичных столбов и сетки	
Ограждение из кирпичных столбов и профнастила	
Ограждение из кирпичных столбов и металлических прутьев	
Ограждение из бетонных столбов и железобетонных плит	
Ограждение из железобетонных столбов и сетки	
Ограждение из железобетонных столбов и профнастила	
Ограждение из железобетонных столбов и металлических прутьев	
Ограждение из железобетонных столбов и кирпича	
Ограждение из железобетонных столбов и бетонных блоков	
Ограждение из железобетонных столбов и железобетонных плит	

Ведомость ограждений

Обозначение	Наименование	Ссылка на документ	Примечание
Ограждения			
О-1	Ограждение кованое		

Ведомость отделки фасадов

Обозначение	Наименование	Ссылка на документ	Примечание
Материалы фасадов			
Ф-1	Декоративная штукатурка по системе фасадной теплоизоляции белого цвета		
Ф-2	Декоративная штукатурка по системе фасадной теплоизоляции серого цвета		
Ф-3	Декоративная штукатурка по системе фасадной теплоизоляции серого цвета		

Ведомость элементов благоустройства

Обозначение	Наименование	Ссылка на документ	Примечание
Ограждения			
О-1	Ограждение кованое		

Ведомость ссылочных и прилагаемых документов

Обозначение	Наименование	Примечание
Ссылочные документы		
	1. Выкопировка из топографического плана земельного участка. Масштаб 1:500. Топографическая съемка выполнена в 2021 году.	
	2. Топографический план земельного участка (2 слоя) +440.89 Система координат местная.	
	3. Документация по планировке территории, проект планировки территории, проект межевания территории, градостроительный план земельного участка - отсутствуют.	
Прилагаемые документы		
	Ведомость ограждений	
	Ведомость отделки фасадов	
	Ведомость элементов благоустройства	
	Ведомость ссылочных и прилагаемых документов	

Ведомость чертежей основного комплекта

Обозначение	Наименование	Примечание
	Общие данные	
	Ситуационный план	
	Генеральный план	
	Фасад №1	
	Фасад №2	
	Фасад №3	
	Фасад №4	
	Фасад №5	
	Фасад №6	
	Экспликация фасадов. Экспликация материалов фасадов	
	Ведомость ограждений. Ведомость отделки фасадов. Ведомость элементов благоустройства. Ведомость ссылочных и прилагаемых документов	

Изм.	Кол.уч.	Лист	№ док.	Подпись	Дата	Стадия	Лист	Листов
ГИП						Р	А-3	
Н.контр.							А36	
Разработал							1:40, 1:150	

ორმხრივი კავშირის გამოყენების წესები, ნიშანი უნდა გაიკრას თავშესაფრის ფართობებთან

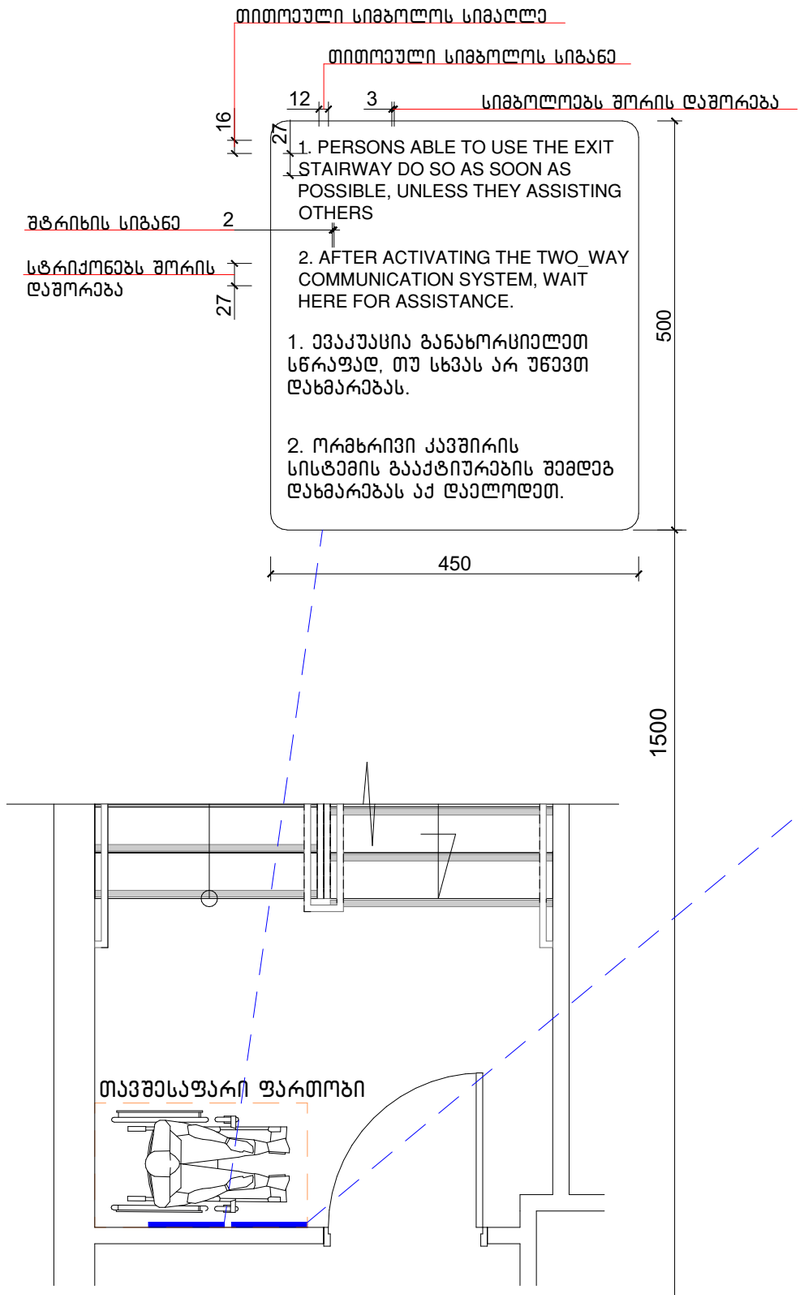

გზა-კიბის ამოსასვლობის ნიშანი, გზა-კიბის საზღვრებში, დერეფანში გამავალი კარის საკეტის მომიჯნავედ

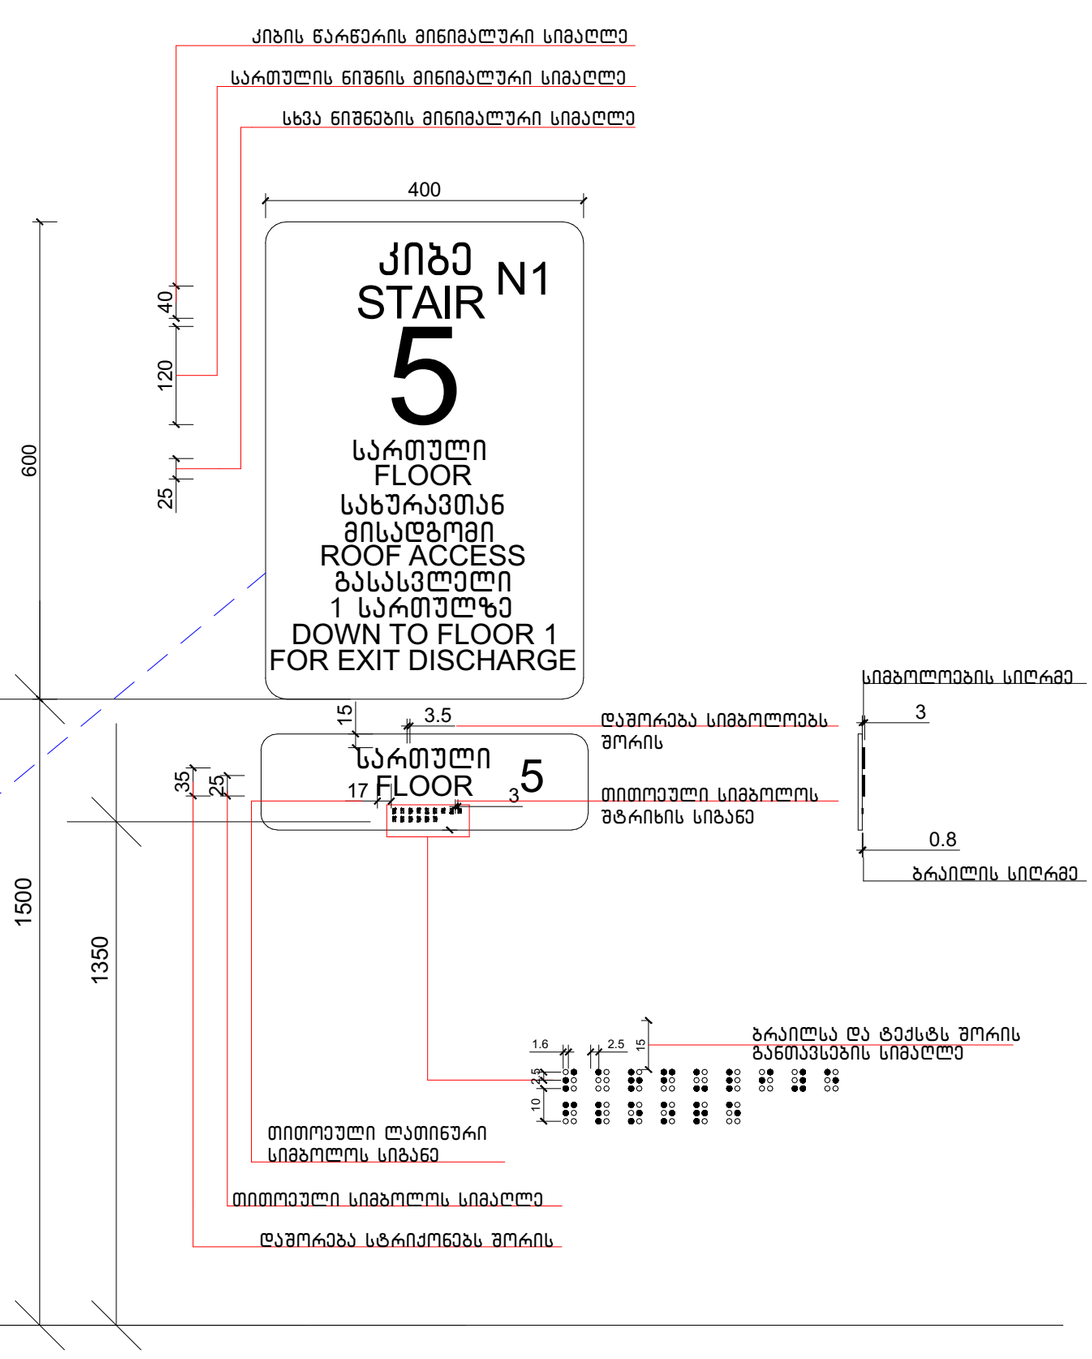

ექსპლიკაცია:

კორექტირება		
№	კორექტირება	თარიღი
1		
2		
3		
4		
5		
6		
7		
8		

პირობითი ნიშნები:

- ნაკვეთის საზღვარი
- მოწოლითი
- იატაკის მოპირკეთება
- შემავსებელი
- ბრილის ხაზი
- ±0.00 კონსტრუქციული ნიშნული
- ±0.00 არქიტექტურული ნიშნული

შენიშვნები

1. ნახაზში შეტანილი ყველა ცვლილება უნდა შეთანხმდეს პროექტის ავტორთან.
2. შენობის საპროექტო ნული (±0.00) ტოლია +440.89 აბსოლუტური ნიშნულის.
3. პროექტში ყველა ზომა მოცემულია სანტიმეტრებში, ნიშნულები - მეტრებში.

მისამართი

ქ. თბილისი, ბიგვინთის ქ. III, №13
ს/კ: 01.11.04.005.194
3869 მ²
.

ნახაზის დასახელება:

დეტალები

პროექტის სახელწოდება

მრავალბინიანი საცხოვრებელი სახლის,
B ბლოკის, არქიტექტურული პროექტი

სტადია	პროექტი	არ
თანამდებობა	გვარი	ხელმოწერა
არქიტექტორი	ქ.აბულაძე	
არქიტექტორი	ქ.მინდიაშვილი	

თარიღი	2021 წ.	
ფორმატი	ფურცლები	მასშტაბი
A-3	A37	1:100

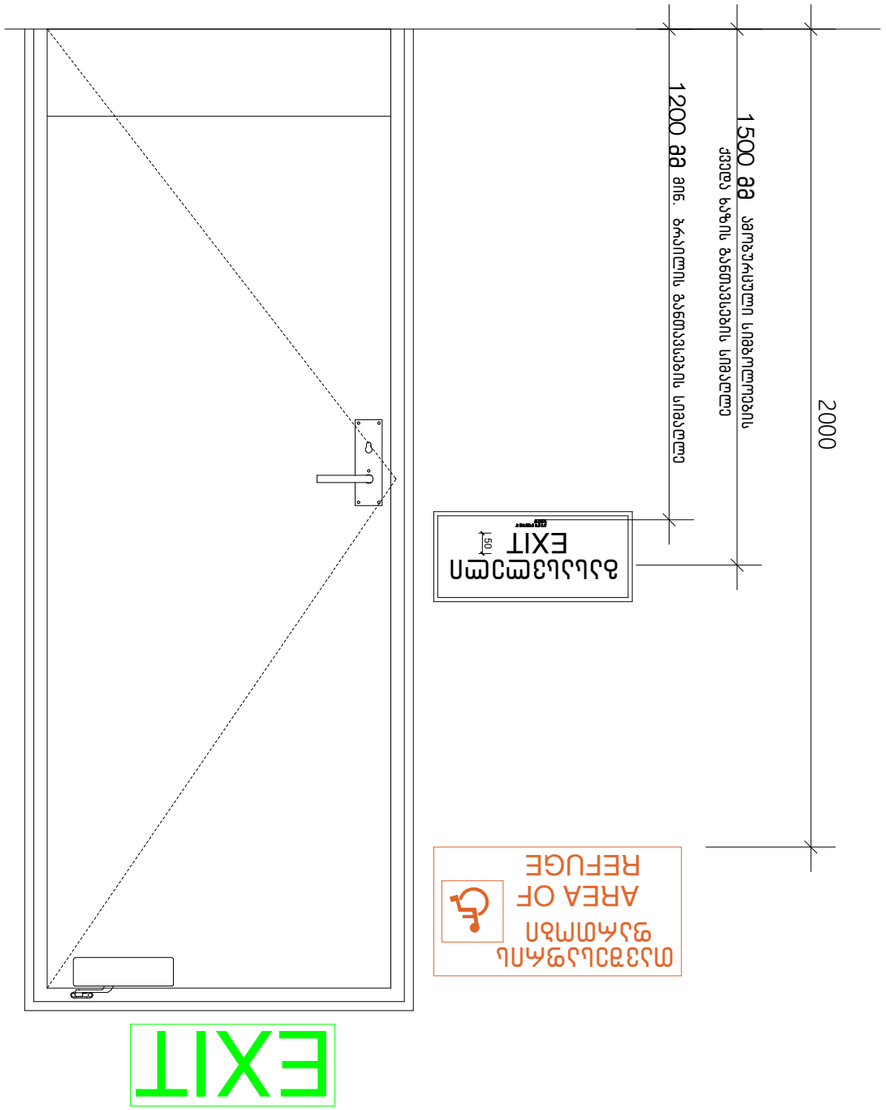

ნახაზის დასახელება	ფურცლის ზომა	მასშტაბი
	A3	1:100
	2021 წ.	

ცვლილების N	ცვლილების შინაარსი	თარიღი
1		
2		
3		
4		
5		
6		
7		
8		

ცვლილების ნომერი ნახატზე:

ნახატის ავტორი	
პროექტის ხელმძღვანელი	
კონსტრუქციული ნაწილის მთავარი ინჟინერ-კონსტრუქტორი	
ტექნიკური კონტროლი	
ნახატის დასახელება	

ნახატის ნომერი	ფურცლების რაოდენობა	

შპალერი	
ფანჯრის ღიობი	
ფანჯრის ფარდა	
ფანჯრის ფარდა	
ფანჯრის ფარდა

გასასვლელის განათებული ნიშანი

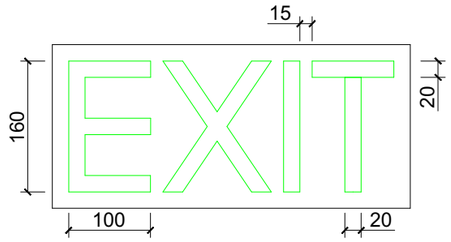

განათებული ნიშანი თავშესაფრის ფართობთან მიმავალ კართან

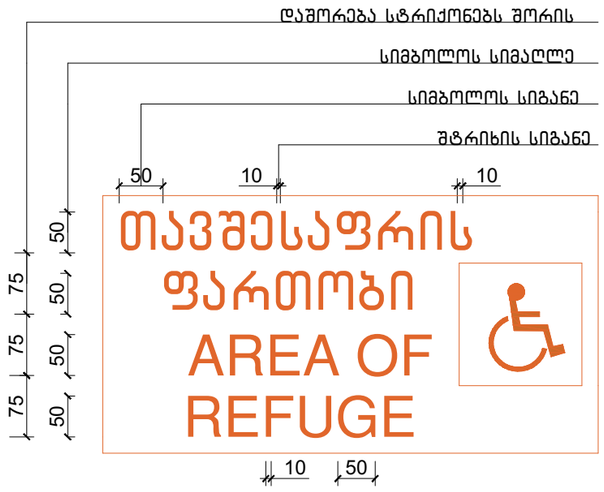

ნიშანი ამობურცული სიმბოლოებით და ბრაილით გზა-კიბის შესასვლელთან და გარეთ გამავალ ყველა კართან

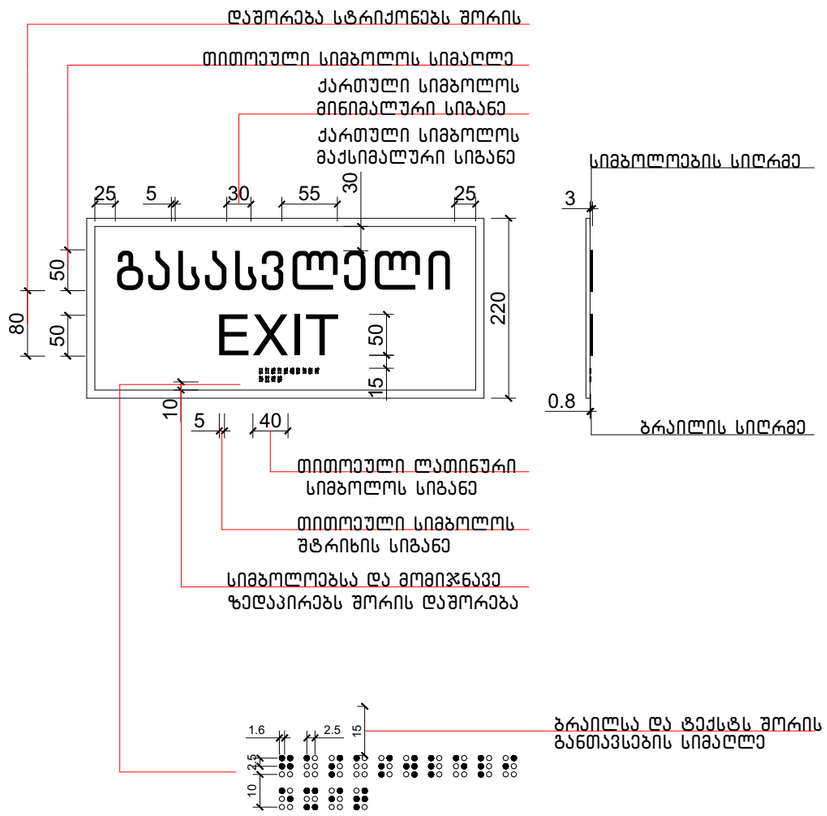

ექსპლიკაცია:

კორექტირება

№	კორექტირება	თარიღი
1		
2		
3		
4		
5		
6		
7		
8		

პირობითი ნიშნები:

- ნაკვეთის საზღვარი
- მოწოლითი
- იატაკის მოპირკეთება
- შემავსებელი
- ბრილის ხაზი
- ±0.00 კონსტრუქციული ნიშნული
- ±0.00 არქიტექტურული ნიშნული

შენიშვნები

1. ნახაზში შეტანილი ცვლილება უნდა შეთანხმდეს პროექტის ავტორთან.
2. შენობის საპროექტო ნული (±0.00) ტოლია +440.89 აბსოლუტური ნიშნულის.
3. პროექტში ცვლილება ზომა მოცემულია სანტიმეტრებში, ნიშნულები - მეტრებში.

მისამართი

ქ. თბილისი, ბიჭვინთის ქ. III, №13

ს/კ: 01.11.04.005.194

3869 მ²

.

ნახაზის დასახელება:

დეტალები

პროექტის სახელწოდება

მრავალბინიანი საცხოვრებელი სახლის,
B ბლოკის, არქიტექტურული პროექტი

სტადია	პროექტი	არ
თანამდებობა	გვარი	ხელმოწერა
არქიტექტორი	ქ.აბულაძე	
არქიტექტორი	ქ.მინდიაშვილი	

თარიღი 2021 წ.

ფორმატი	ფურცლები	მასშტაბი
A-3	A39	1:100

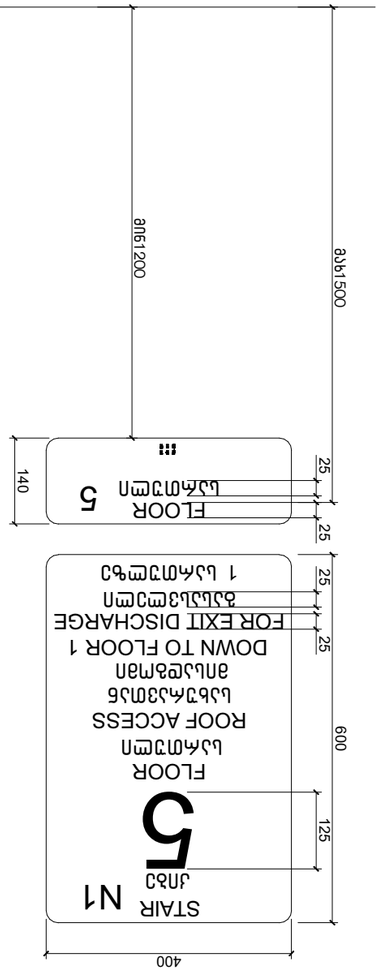

ճոճանակավոր ելանցքի նշան՝ ելք-մուտք լայնքով 1,2 մ և 2,4 մ բարձրությամբ ցանկապատով

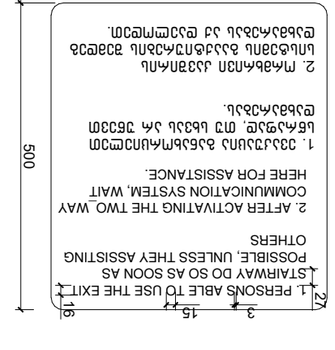

ճոճանակավոր ելանցքի նշան՝ ելք-մուտք լայնքով 1,2 մ և 2,4 մ բարձրությամբ ցանկապատով

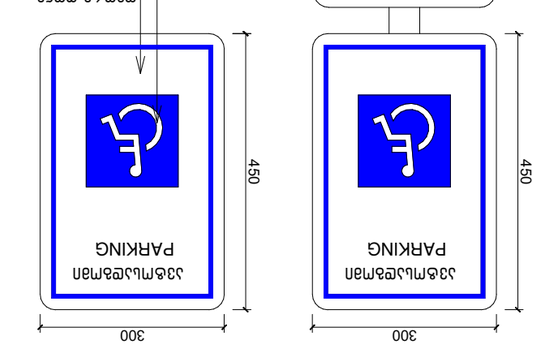

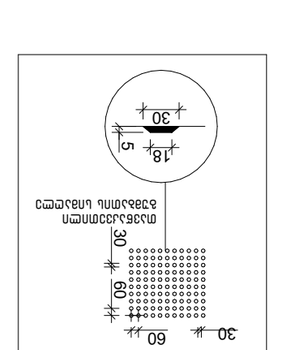

ՀԱՄԱՅՆՔԱՅԻՆ ՀԱՍԱՐԱԿԱԿԱՆ ՕԳՏԱԳՈՐԾՄԱՆ ՀԱՄԱՐ ՆԱԽԱՏԵՍՎԱԾ ՀԱՏՈՒԿ ՇԻՆԱՐԱՐԱԿԱՆ ԼՈՒԾՈՒՄՆԵՐ

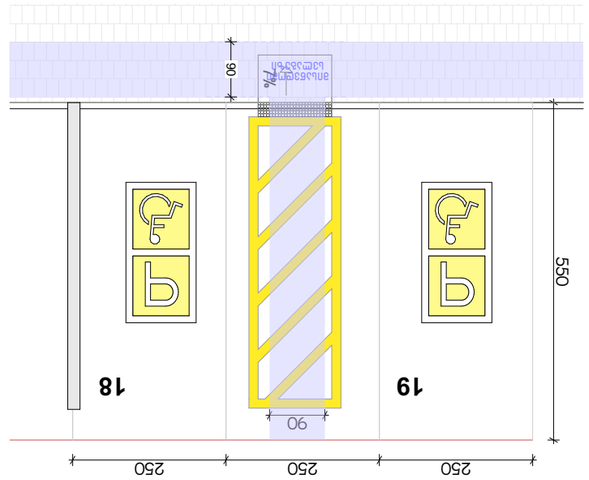

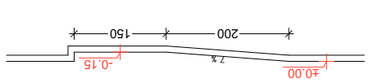

1. ԿԱՆԱՉՎԱԾ ՀԱՏԱԿԱՄԱՍԵՐԸ ՑՈՒՑԱԴՐՎԱԾ ԵՆ ԱՇԽԱՏԱՆՔԱՅԻՆ ՆԱԽԱԳԾԻ ՀԱՄԱՐ.
2. ՀԱՏԱԿԱՑՄԱՆ ԲԱՐՁՐՈՒԹՅՈՒՆՆԵՐԸ ՏՐՎԱԾ ԵՆ ԾՈՎԱՅԻՆ ՄԱԿԱՐԴԱԿՆԵՐԻ ՀԱՄԱՐ (±0.00)
3. ՀԱՐԹԱՑՎԱԾ ՅԱՆՑՔԵՐԸ ԿԱՏԱՐՎՈՒՄ ԵՆ ՀԱՏԿԱՑՎԱԾ ՏԵՂԵՐՈՒՄ ԵՎ ՀԱՄԱՊԱՏԱՍԽԱՆ ՆԱԽԱԳԾԻ ՀԱՄԱՁԱՅՆ - ՑԱՆԿԱՊԱՏՈՒՄ.

ՑԱՆԿԱՊԱՏՈՒՄ

Ա. ՄԱՅՐԱՔԱՂԱՔԱՅԻՆ ԻՇԽԱՆՈՒԹՅԱՆ ԱՇԽԱՏԱԿԱԶՄ	
Գ. ՄԱՅՈՐՈՎ, ՀՈՒՇԱՐՁԱՆԻ ՓՈՂ. Ն13	
Ա/Հ. 01.1104.0053.194	
3869 ՄՀ	
ԱՇԽԱՏԱԿԱՆ ԱՆԱԼԱԳՐՈՒԹՅՈՒՆ	
ԱՇՁԱՅՆԱՑՎԱԾ ԱՇԽԱՏԱՆՔԱՅԻՆ ՆԱԽԱԳԾԻ ՄԱՍ	
ՀԱՄԱՅՆՔԱՅԻՆ ՀԱՍԱՐԱԿԱԿԱՆ ՕԳՏԱԳՈՐԾՄԱՆ ՀԱՄԱՐ ՆԱԽԱՏԵՍՎԱԾ ՀԱՏՈՒԿ ՇԻՆԱՐԱՐԱԿԱՆ ԼՈՒԾՈՒՄՆԵՐ	
ՀԱՏԱԿԱՑՄԱՆ ԲԱՐՁՐՈՒԹՅՈՒՆՆԵՐԸ ՑՈՒՑԱԴՐՎԱԾ ԵՆ ԱՇԽԱՏԱՆՔԱՅԻՆ ՆԱԽԱԳԾԻ ՄԱՍ	
ՀԱՅԿԱԿԱՆ ՀԱՆՐԱՊԵՏՈՒԹՅՈՒՆ, ՀԱՐԱՎԱՅԻՆ ԱՐՁԱՆԱԳՐՈՒԹՅՈՒՆ, ՀԱՐԱՎԱՅԻՆ ՀԱՄԱԼԻՐ	
ՀԱՐԿԱՅԻՆ	ՀՀ
ՕՐԱՆՑՎԱԾ ՀԱՏՎԱԾ	ՀՀՇՀԳՐՎԱԾ
ՀԱՐՄՈՒՆԻ ԱՆՈՒՆ	ԱՆՀՐԱԺԵՇՏՈՒԹՅՈՒՆ
ՀԱՐՄՈՒՆԻ ՀԱՍՑԵ	
ՕԳՏԱԳՈՐԾՎՈՂ ՄԱՍԵՐ	
ՀԱՐՄՈՒՆԻ ՏԵՍԱԿ	2021 Թ.
ՇԻՆԱՐԱՐԱԿԱՆ ԱՇԽԱՏԱՆՔՆԵՐԻ ՆԱԽԱԳԻԾ	ԱՇԽԱՏԱՆՔԱՅԻՆ ՀԱՏԱԿ
A-3	**A40**	**1:100**

ՀԱՏԱԿԱԳՐԵՐԻ ՑԱՆԿ՝

Nº	ՀԱՏԱԿԱԳՐԱՅԻ ԱՆՎԱՆՈՒՄ	ԾԱՆՈԹ
1		
2		
3		
4		
5		
6		
7		
8		

ՕԳՏԱԳՈՐԾՎԱԾ ՀԱՏՎԱԾ՝

- ԱՐՏԱՔԻՆ ԼԱՅՆՔԻ ԳԾԱՅԻՆ ՑԱՆՑ
- ՀԱՐԹԱՑՎԱԾ ՅԱՆՑՔԵՐԻ ՑԱՆԿԱՊԱՏՆԵՐ
- ՀԱՐԹԱՑՎԱԾ ՅԱՆՑՔԵՐԻ ՀԱՄԱՐ ՆԱԽԱՏԵՍՎԱԾ ՀԱՏՈՒԿ ՇԻՆԱՐԱՐԱԿԱՆ ԼՈՒԾՈՒՄՆԵՐ
