ფასადი 1-6 ღერძებში მ. 1:200

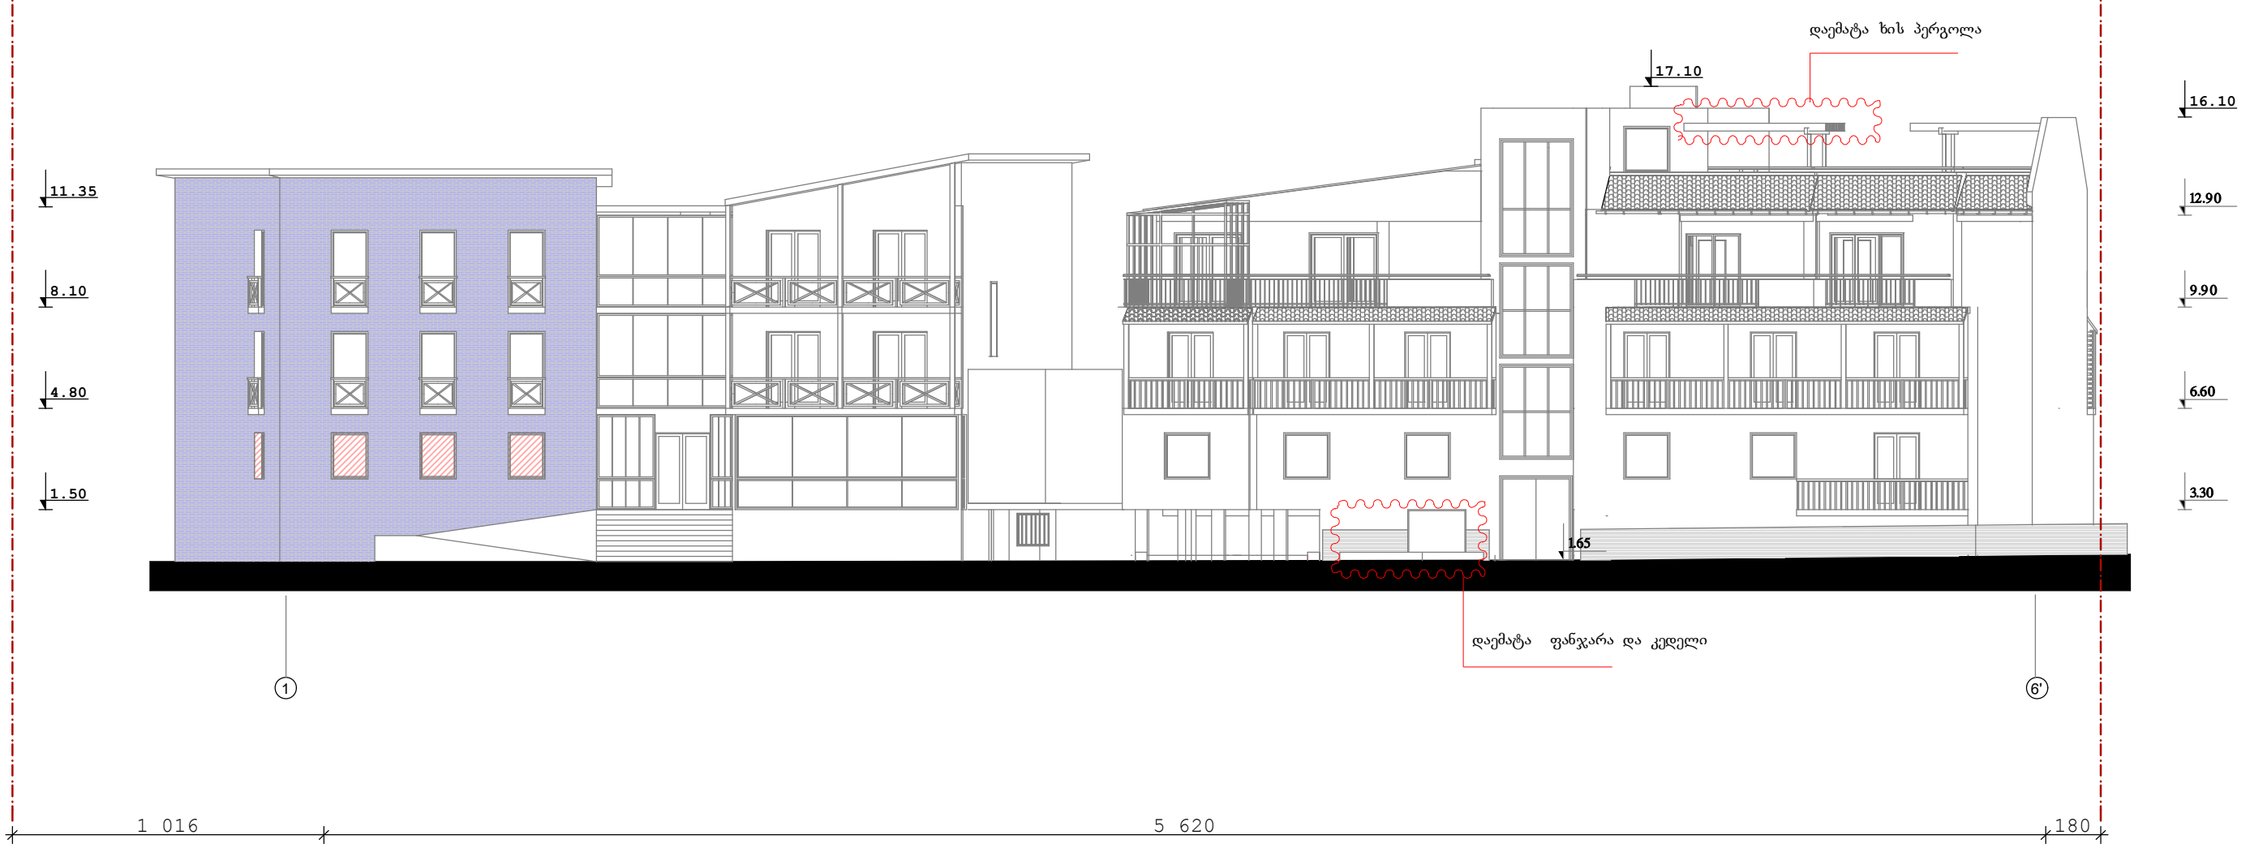

ფასადი 6 - 1 ღერძებში მ. 1:200

