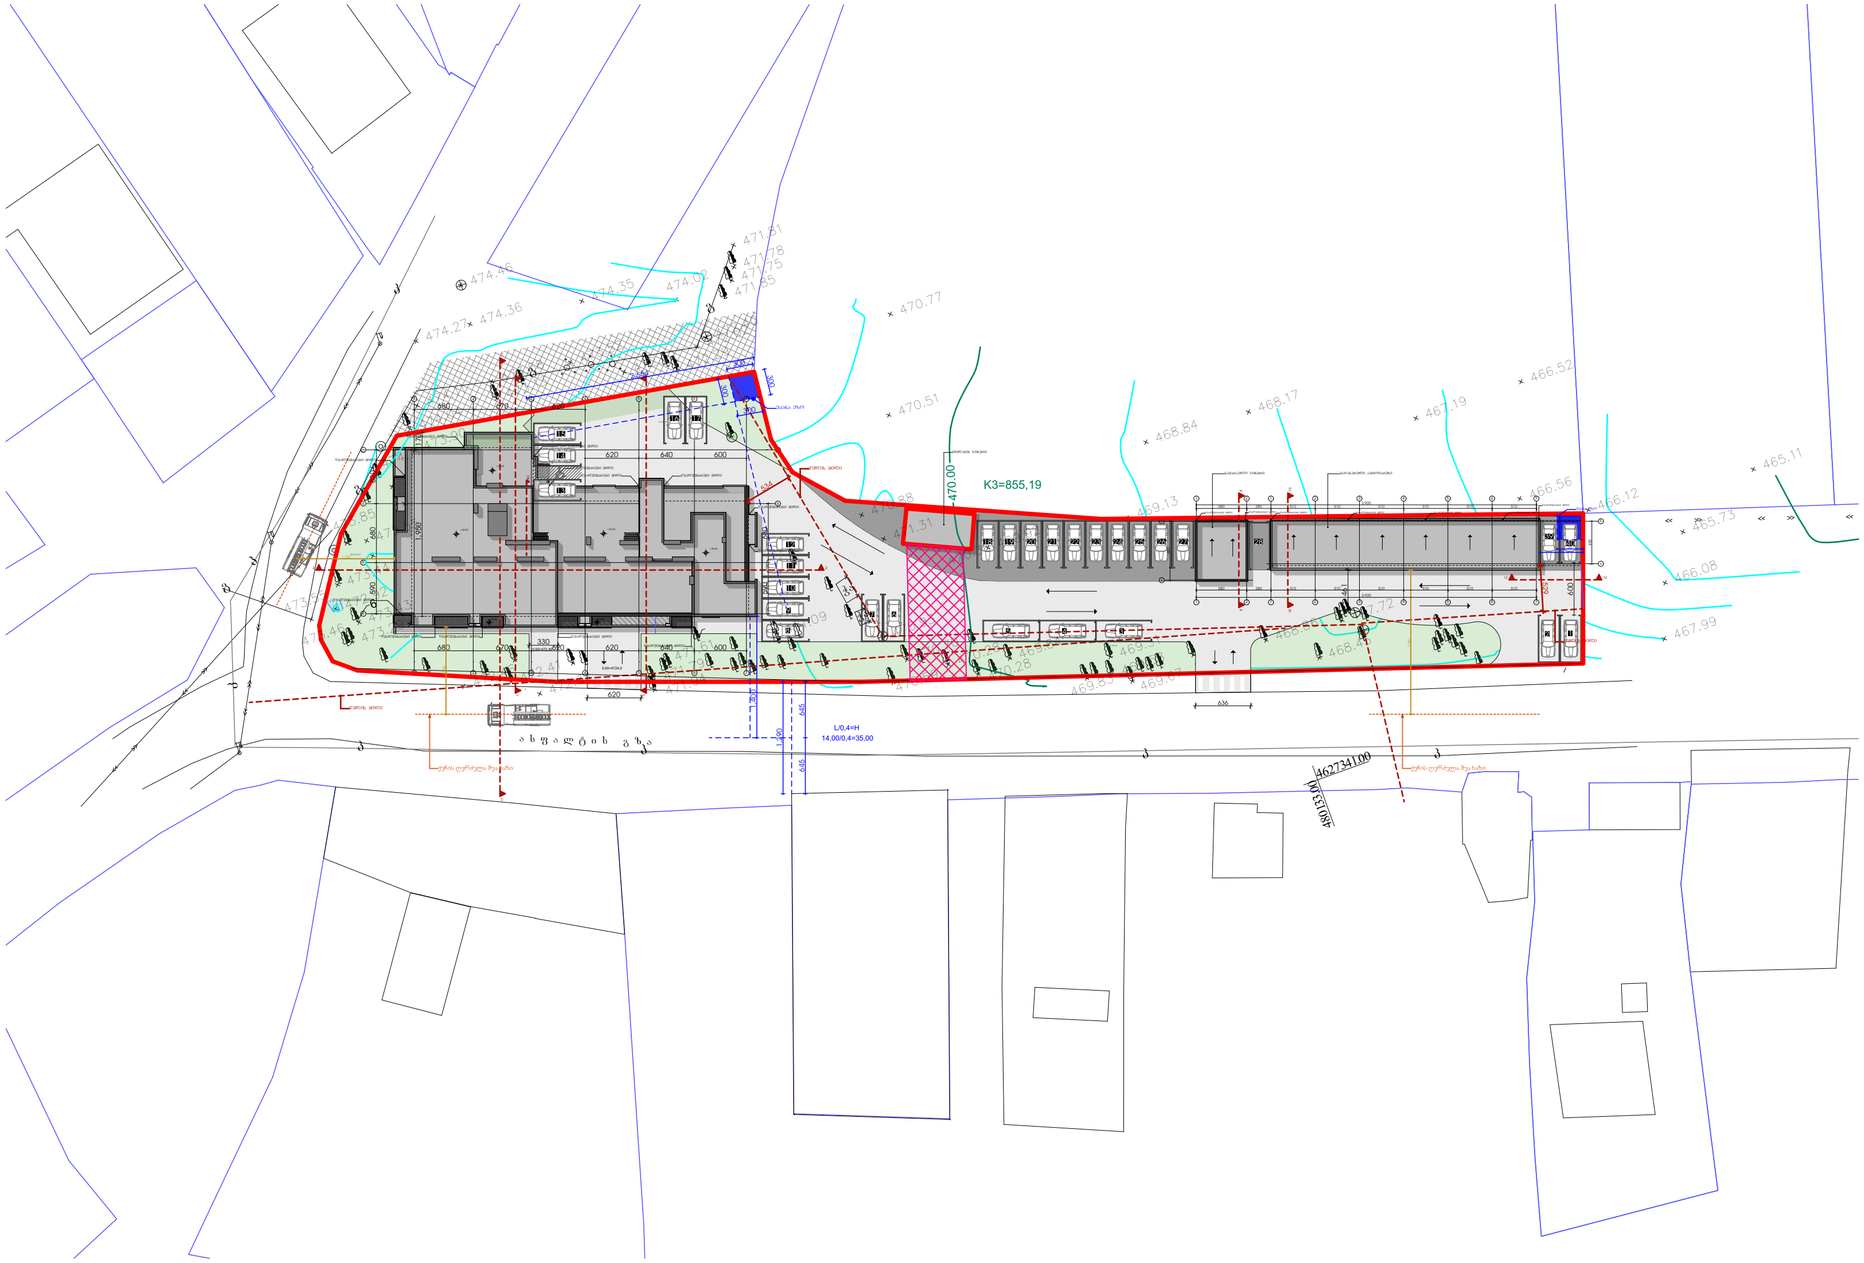


ტექნიკურ-ეკონომიკური მაჩვენებლები	
	მ²
მიწის ნაკვეთის ფართი	3260

პირობითი ნიშნები:

- ბაღნარგაშენებული ტერიტორის ხარისხი 25,00 (ნორმატიული)
- ტერიტორის ბალანსის კლები

№	შენიშვნები
1	შენობის ყველა ნაშენი იქნება არაწვადი
2	სახანძრო სისტემები პროექტში ასახულია პირობითად. მათი ადგილმდებარეობა და რაოდენობა დაზუსტდება შესაბამის სტანდარტს მორგებული სახანძრო სისტემების საინჟინრო პროექტის დამუშავების სტადიზე.

პროექტის სახელწოდება

მრავალბინიანი საცხოვრებელი სახლი

ობიექტის მისამართი:
ქალაქი თბილისი, ზურგოვანსა და მუხადგვერდში ასასვლელი გზის შესაყარის მიმდებარედ;
ქალაქი თბილისი, დიღმის სასწ. საც. მეურნეობა.

ს/კ 01.72.14.014.962

დამკვეთი:
შპს ოპტიმა

არქიტექტორი:
გივი გოგოლაშვილი პ/ნ 01008026132

ნახაზის სახელწოდება

გენგეგმა (1)

მასშტაბი
1:500

ფურცელი **A.01** Revision