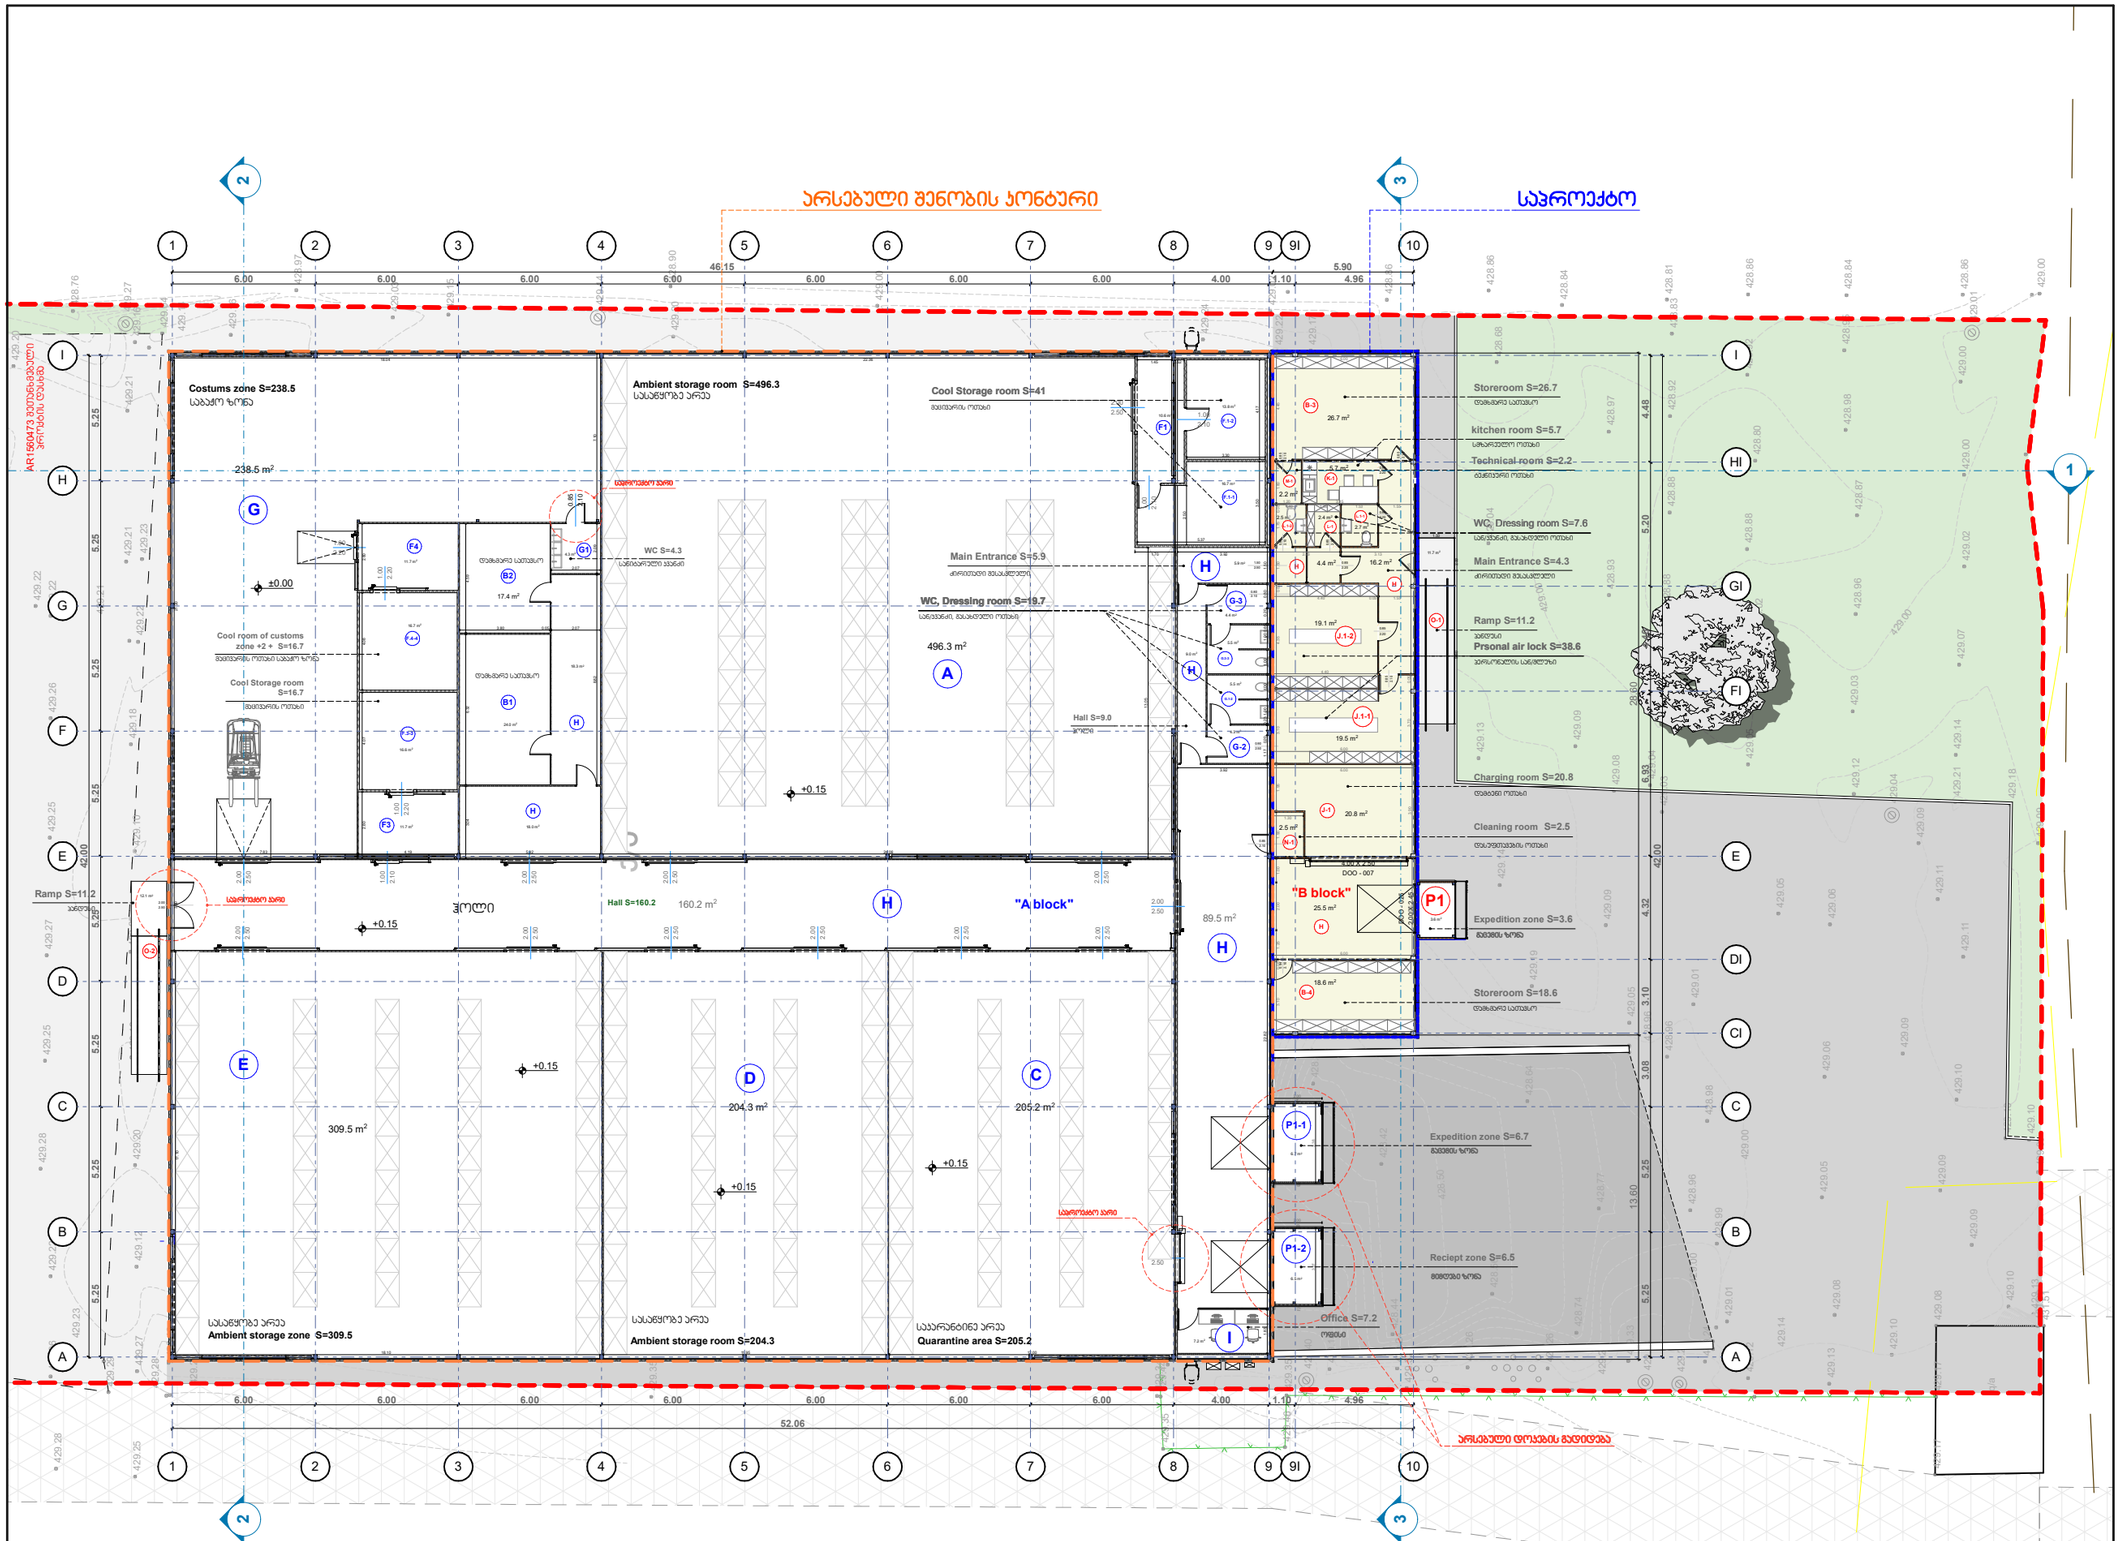

ფორმატი	A-2	თბილისი 2020 წ.	pln.	ფასილის სახელი

ექსპლიკაცია:

№	ოთახის დასახელება	ფართი მ²
A	• Ambient storage room • სასაწყობე ოთახი	496.3 მ²
B1, B2, B3,B4	• Storeroom • მომზადებული სათავსო	86.7 მ²
C	• Quarantine area • სასარანტინე არეა	205.2 მ²
D	• Ambient storage room • სასაწყობე ოთახი	204.3 მ²
E	• Ambient storage room • სასაწყობე ოთახი	309.5 მ²
F1,F1-1, F1-2, F3, F3-3, F4, F4-4	• Cool Storage room • მაცივარის ოთახი	97.7 მ²
G	• Costums zone • სამაჯო ზონა	238.5 მ²
G1	• WC • სანიტარული კვანძი	4.3 მ²
G2,G.1-2, G-3,G.3-3	• WC, Dressing room • სან/კვანძი, გასახდელი ოთახი	19.7 მ²
H	• Hall • ჰოლი	347.0 მ²
I	• Office • ოფისი	7.28²
J1	• Charging room • დამტენი ოთახი	20.88²
J.1-1 J.1-2	• Prsonal air lock • პერსონალის სან/მლუზი	38.68²
K1	• Kitchen room • სამზარეულო	5.78²
L1.L.1-1 L.1-2	• WC, Dressing room • სან/კვანძი, გასახდელი ოთახი	7.68²
M1	• Technical room • ტექნიკური ოთახი	2.28²
N1	• Cleaning room • დასუფთავების ოთახი	2.58²
O1,O2	• Ramp • პანდუსი	23.88²
P.1, P.1-1, P.1-2	• Expedition,Reciept zone • გაცემის, მიღების ზონა	16.88²
• სულ საერთო ფართი		2134,48²

პირობითი ნიშნები:

- საპროექტო საზღვარი
- ბეტონი
- № ჭრილის ხაზი
- ±0.000 არქიტექტურული ნიშნული
- 1 ღერძის ხაზი

0 1 2 3 4 5

შენიშვნები:

1. ნახაზი შესრულებული დამკვეთის მითითებით
2. პროექტში ყველა ზომა მოცემულია მილიმეტრებში.

შ.პ.ს ორიენტირი
L.T.D ORIENTIRI

დამკვეთი :	"შპს M-სერვისი"	თარიღი
ხელმოწერა :		04.10.22

თანამდებობა	გვარი	ხელმოწერა	თარიღი
დირექტორი	ლ.ლუკვარი		04.10.22
პრ. პბტორი	ლ.ბაღდავაძე		04.10.22
შემსრულებელი	ლ.ბაღდავაძე		04.10.22

პროექტის სახელწოდება :

ადმინისტრაციული მართვისა და სასაწყობე დანიშნულების შენობა არქიტექტურული პროექტი

მისამართი :

ქ.თბილისი, ლუბლიანას ქუჩა, №74

ს/კ 01.13.01.003.018

მასშტაბი	ნახაზის დასახელება
1:100	სართულის გეგმა +0,15 ნიშნულზე

სტადია	ფურცლის №	ფურცლები
შ.პ	პ-	-

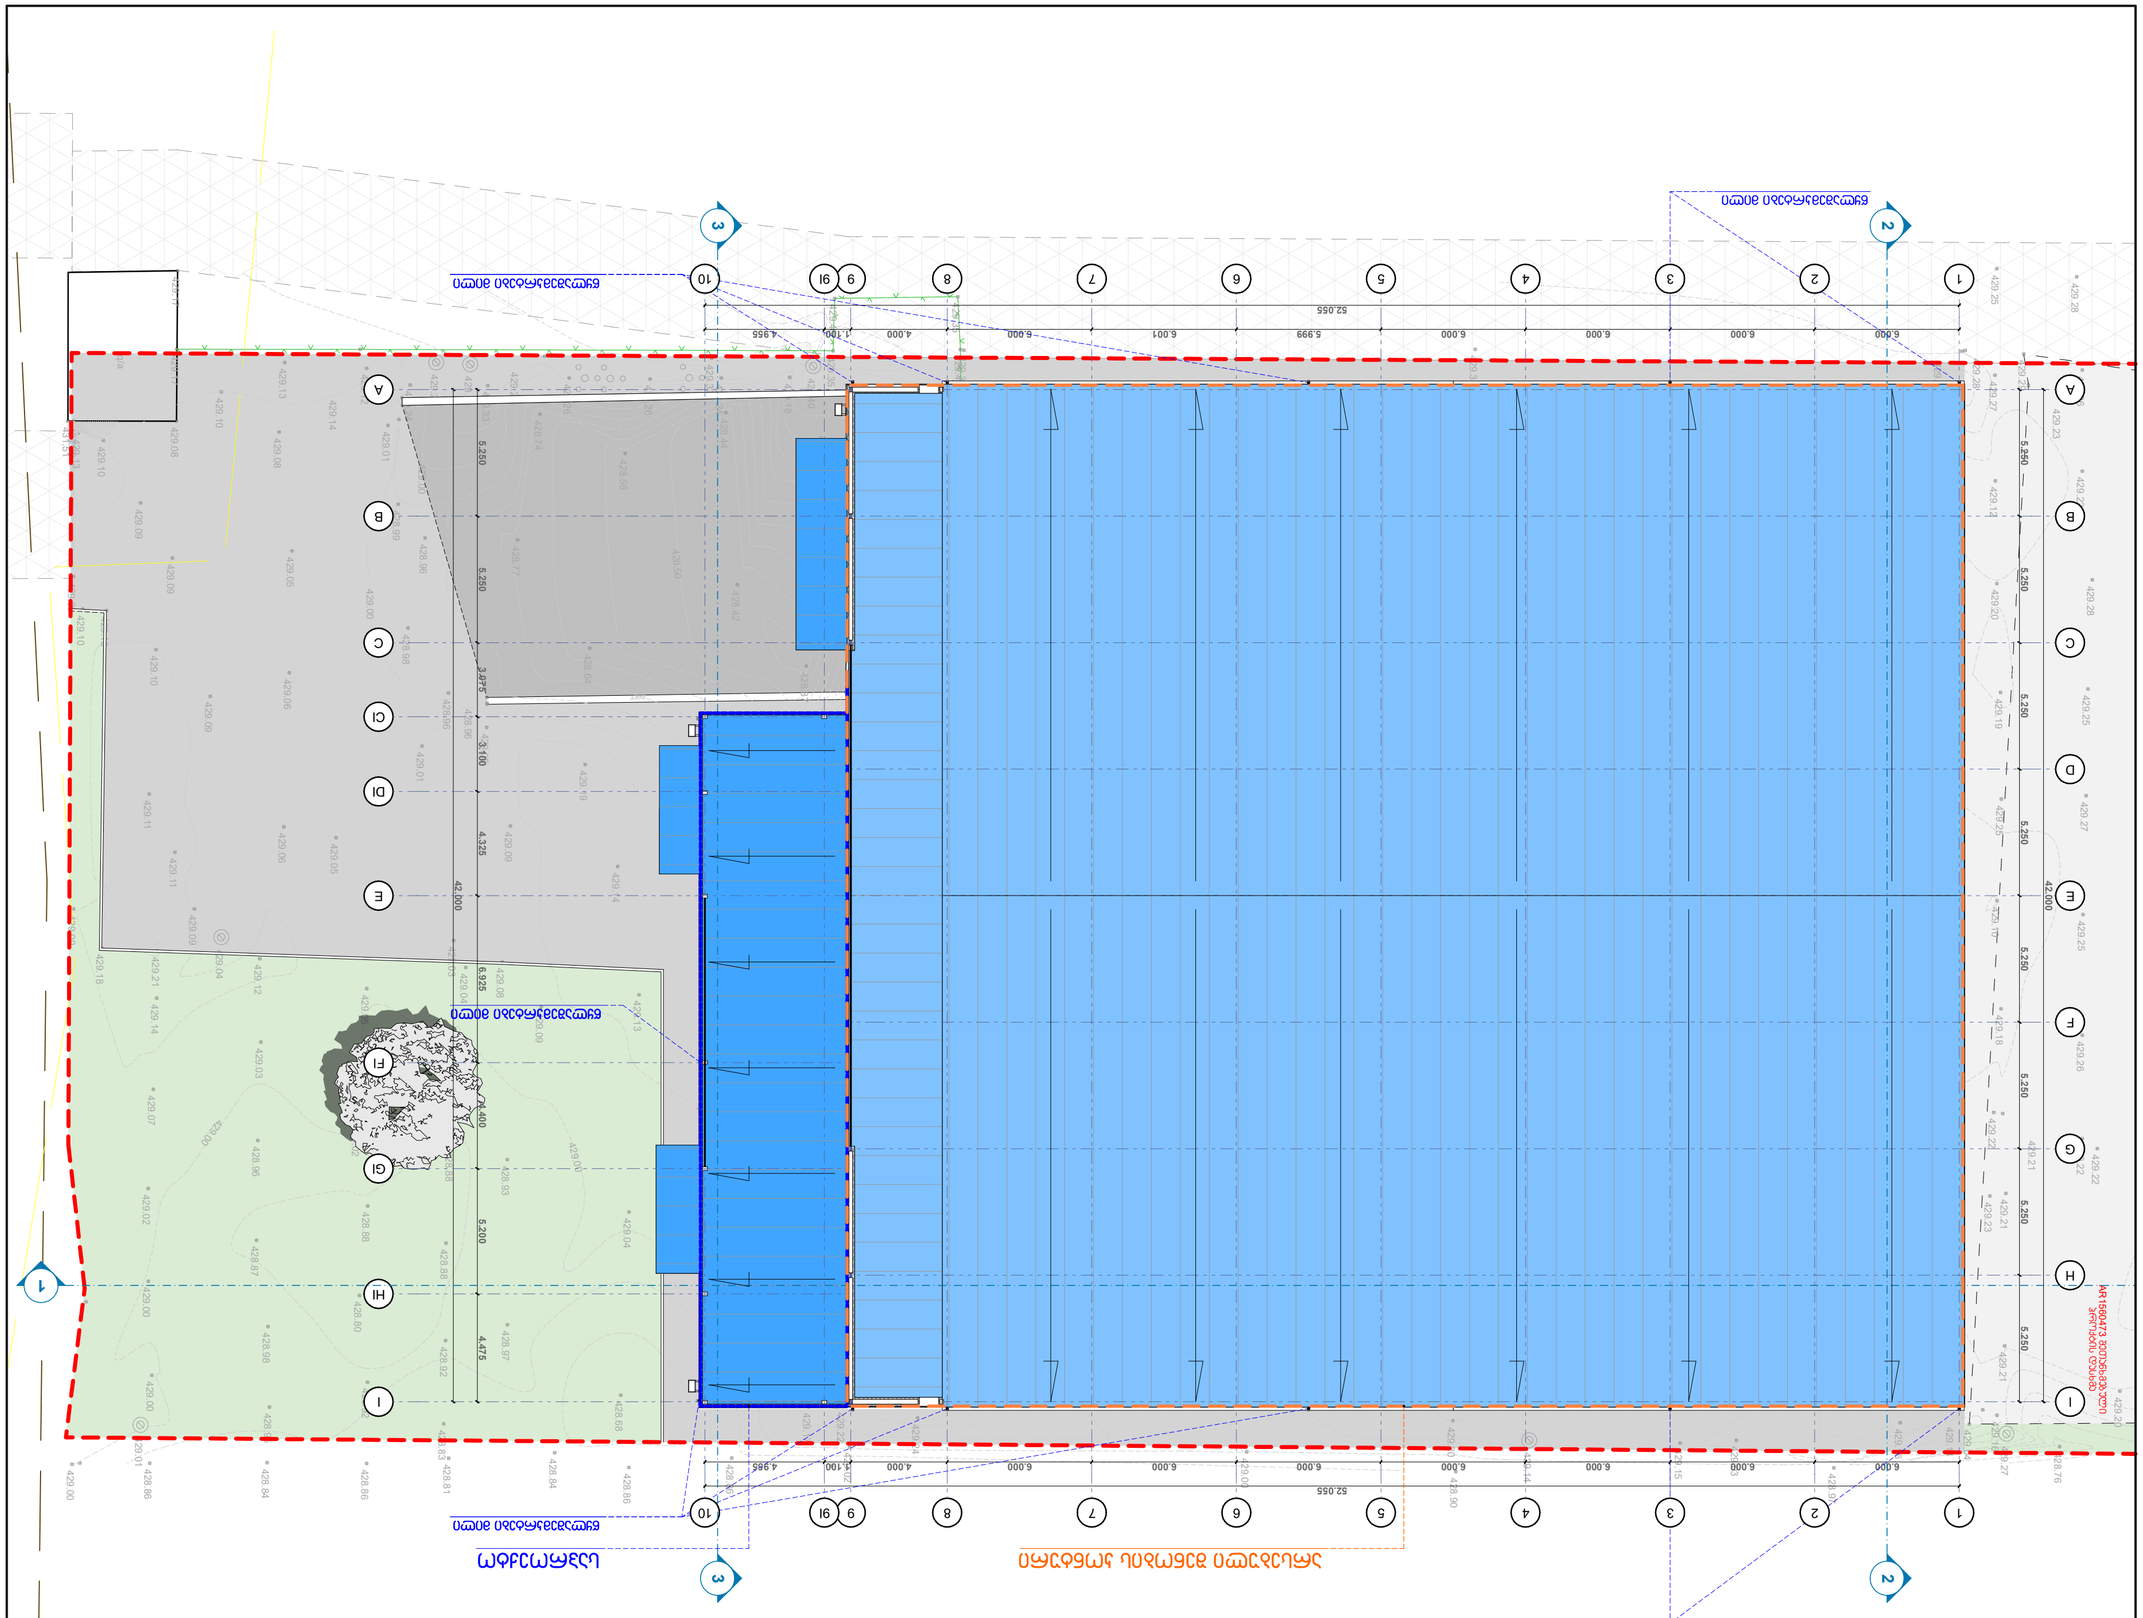

q/a

q/a

nd. ap

pand.

428.96

429.05

429.19

429.35

429.28

429.27

429.40

429.44 429.35

429.46 429.35

429.14
429.18

429.24

429.26

429.26

429.33

429.24
429.27

429.32

428.44

428.56

428.42

428.37
428.64

428.77

428.74

429.00 428.96

428.96

429.09

429.14

429.19
429.27

429.03

429.01

428.98

428.99

429.01

429.12

429.13 429.08

429.05 429.06 429.06

429.05

429.09

429.11

429.11

429.09

429.10

429.09

429.09

429.10

429.10

429.17 429.08

429.10

429.10
429.09

429.17

429.13 429.09

429.18

429.04

429.08

429.23

429.39 429.22

429.17

429.01

429.00

428.86

428.86 429.00 429.00 429.02 429.07 429.14 429.21

429.12 429.03 428.96 428.87 428.98 428.95

428.86

428.84

428.92

428.80

428.88

429.02

429.05
429.04

428.99 428.88 428.88 428.92 428.83 428.81

428.84

428.97 428.93
429.09

429.13

429.04

428.68

428.86

429.08 429.13 429.30

429.34

431.30 431.51

429.02
429.24

429.00
429.20

429.15
429.16

429.14

429.27

428.90

429.29

429.28

429.23

429.04

429.22
429.22 429.23

429.32

429.20

429.14

429.21

429.03
429.16

428.97

429.22 429.26 429.25 429.27 429.25 429.28 429.22 429.26 429.28

429.25 429.27 429.12 429.20 429.19 429.25 429.10 429.18

429.21

429.21

428.76

429.29

429.48
429.35

429.34

429.43

ავტოსადგომი ავტოსადგომი

429 10.

429.00

429.00

428.50

429.00

5.2505.2505.2505.2505.2505.2505.2505.250

42.000

6.000 6.000 6.000 6.000 5.999 6.001 6.000 4.000 1.100 4.955 52.055

4.4755.2004.4006.9254.3253.1003.0755.2505.250

42.000

6.000 6.000 6.000 6.000 6.000 6.000 6.000 4.000 1.100 4.955

52.055

წყლაშემკრტები მილი

წყლაშემკრტები მილი

წყლაშემკრტები მილი

წყლაშემკრტები მილი

წყლაშემკრტები მილი

AR1560473 შეთანხმებული

proqtis dasxma

I I

H

G

F

E E

D

C C

B B

A A

1

1

2

2

3

3

4

4

5

5

6

6

7

7

8

8

10

10

CI

9

9

DI

FI

GI

HI

9I

9I

1

2

2

3

3

არსებული შენობის კონტური საპროექტო

0 1 2 3 4 5

#

±0.000

1. ნახაზი შესრულებული დამკვეთის
მითითებით
2. პროექტში ყველა ზომა მოცემულია
მილიმეტრებში.

ადმინისტრაციული მართვისა და სასაწყობე დანიშნულების
შენობა ა რ ქ ი ტ ე ქ ტ უ რ უ ლ ი პ რ ო ე ქ ტ ი

თანამდებობა ხელმოწერა
დირექტორი

გვარი

სახურავის გეგმა

ნახაზის დასახელება

1:100

თარიღი
ხელმოწერა :

მისამართი :

მასშტაბი

a-

პროექტის სახელწოდება :

ფურცლის #
- m.p

თარიღი

ლ.ბადაგაძე

ლ.ბადაგაძე

ლ.ლაშაური
შემსრულებელი

პრ. ავტორი

თბილისი 2020 წ.
ფაილის სახელი

სტადია

დამკვეთი :

ფურცლები

ფორმატი A-2 პლნ.

შ.პ.ს ორიენტირი
L.T.D ORIENTIRI

შენიშვნები:

საკადასტრო საზღვარი

პირობითი ნიშნები:

კედელი

ჭრილის ხაზი

არქიტექტურული ნიშნული

ღერძის ხაზი

04.10.22

ქ.თბილისი, ლუბლიანას ქუჩა, #74
s/k 01.13.01.003.018

04.10.22

04.10.22

04.10.22

"შპს M-სერვისი"

1

ფორმატი	A-2	თბილისი 2020 წ.	pln.	ფაილის სახელი

განაშენიანების და ჯ1-ის ფართი 3219.8კვმ

ჯ1-ის ფართი 3219.8კვმ

3219.8/5061= ჯ1 0.6

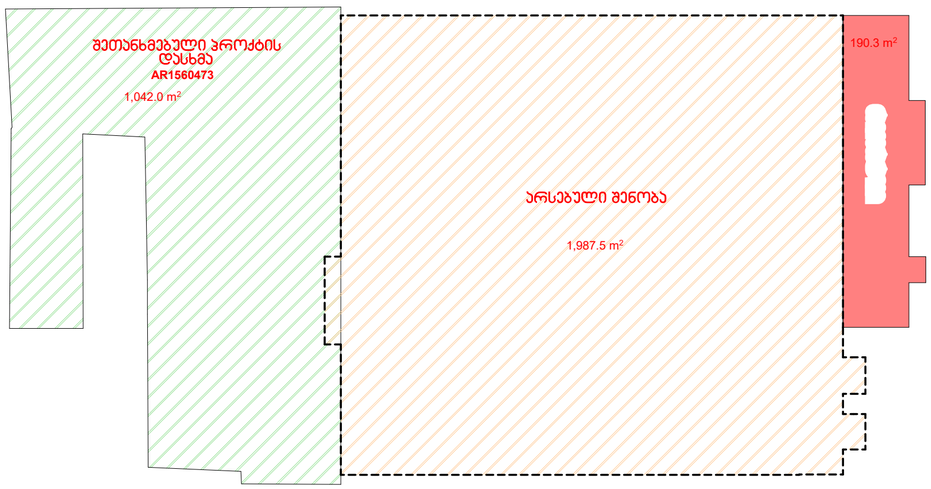

ჯ2-ის ფართი 3219.8კვმ

3219.8/5061= ჯ2 0.6

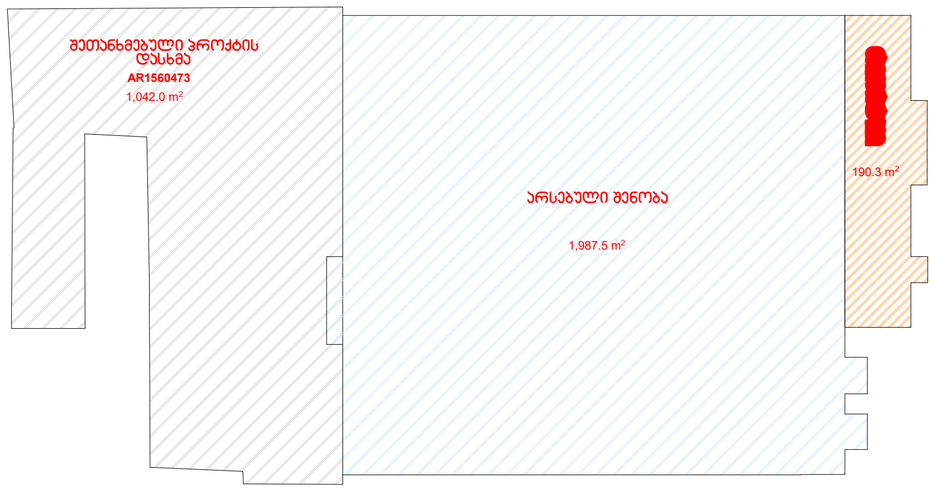

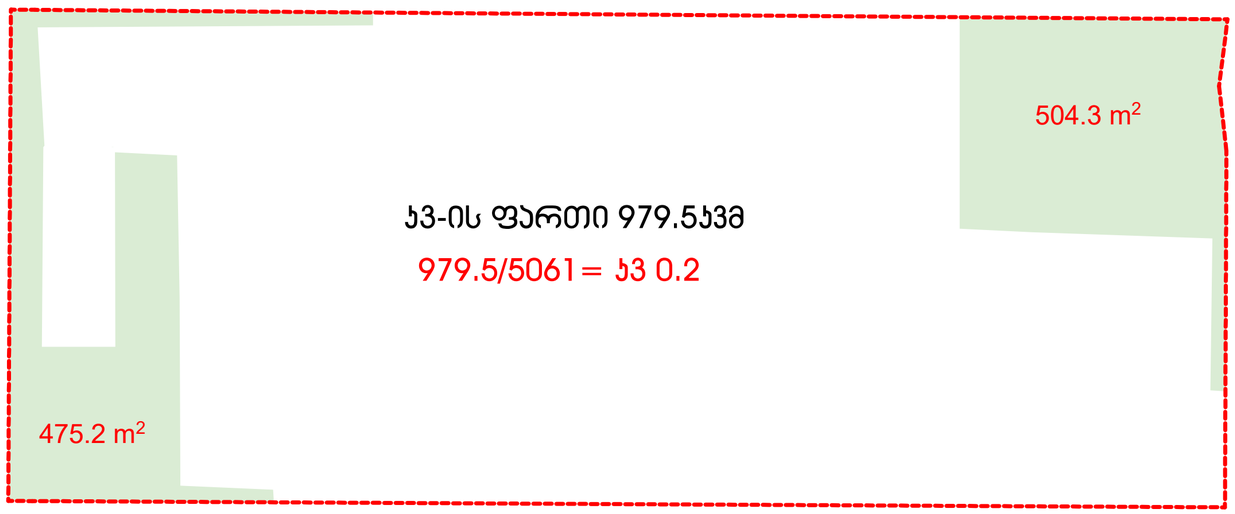

პირობითი ნიშნები:

- საპროექტო საზღვარი
- ქედელი
- ჭრილის ხაზი
- ±0.000 არქიტექტურული ნიშნული
- 1 ღერძის ხაზი

0 1 2 3 4 5

შენიშვნები:

1. ნახაზი შესრულებული დამკვეთის მითითებით
2. პროექტში ყველა ზომა მოცემულია მილიმეტრებში.

შ.პ.ს ორიენტირი
L.T.D ORIENTIRI

დამკვეთი :	"შპს M-სერვისი"	თარიღი
ხელმოწერა :		04.10.22

თანამდებობა	გვარი	ხელმოწერა	თარიღი
დირექტორი	ლ.ლაბაური		04.10.22
ჯრ. პატრონი	ლ.გაგნიძე		04.10.22
შემსრულებელი	ლ.გაგნიძე		04.10.22

პროექტის სახელწოდება :


მისამართი :	
ქ.თბილისი, ლუბლიანას ქუჩა, №74	
ს/კ 01.13.01.003.018	

მასშტაბი	ნახაზის დასახელება	
1:100	პროექტი	
სტადია	ფურცლის №	ფურცლები
მ.პ	პ-	-

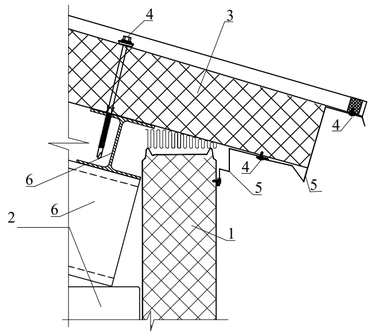

1. სენდვიჩ-პანელის კედელი.
2. მზიდი ელემენტი (დგარი, პოლონა).
3. გალუზარების სენდვიჩ-ჩანელი
4. თვითმბურღავი შურუპი
5. მოყვანილობის ელემენტი
6. ლითონის შველერი

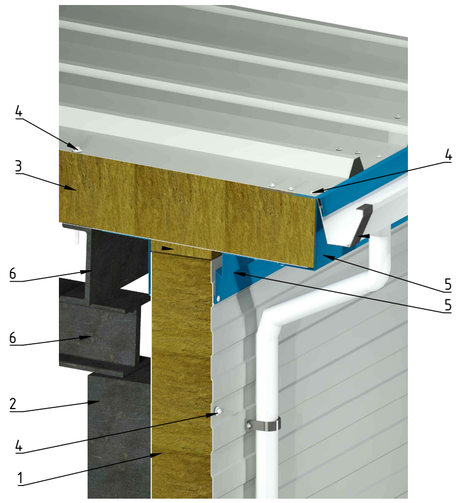

1. სენდვიჩ-პანელის კედელი.
2. მზიდი ელემენტი (დგარი, პოლონა).
3. გალუზარების სენდვიჩ-ჩანელი
4. თვითმბურღავი შურუპი
5. მოყვანილობის ელემენტი
6. ლითონის შველერი

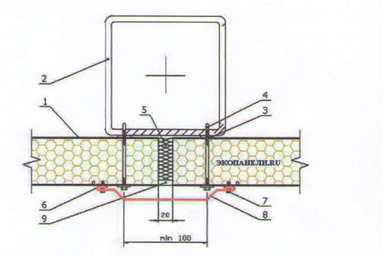

1. სენდვიჩ-პანელის კედელი.
2. მზიდი ელემენტი (დგარი, პოლონა).
3. შემამჭიდროებელი ლენტი.
4. თვითმბურღავი შურუპი.
5. სითბოიზოლაცია.
6. ჰერმეტიკა გარე სამუშაოებისათვის.
7. თვითმბურღავი შურუპი ან ჩამჯეტი.
8. მოყვანილობის ელემენტი.
9. შემამჭიდროებელი შუასადები.

დოკის შესაფუთი საგერმეტიზაციო რეზინი

ბაქნის ამწე მოწყობილობა

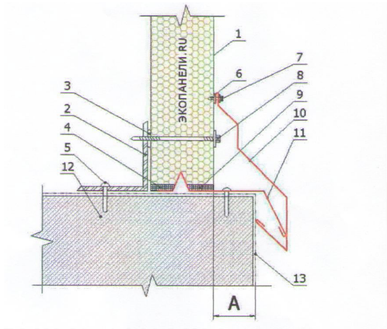

1. სენდვიჩ-პანელის კედელი.
2. მზიდი ელემენტი (დგარი, პოლონა).
3. შემამჭიდროებელი ლენტი (ზონარი).
4. მოყვანილობის ელემენტი.
5. თბოიზოლაცია.
6. სილიკონის ჰერმეტიკი.
7. თვითმბურღავი ელემენტი ან ჩამჯეტი.
8. თვითმბურღავი შურუპი.
9. შემამჭიდროებელი მასტიკა.

ფორმატი	A-2	თბილისი 2020 წ.	pln.	ფასილის სახელი

ექსპლიკაცია:

სიტუაციური სქემა KEY PLAN

პირობითი ნიშნები:

- საპროექტო საზღვარი
- კედელი
- № ჭრილის ხაზი
- ±0.000 არქიტექტურული ნიშნული
- 1 ღერძის ხაზი

0 1 2 3 4 5

შენიშვნები:

1. ნახაზი შესრულებული დამჯვეთის მითითებით

2. პროექტში ყველა ზომა მოცემულია მილიმეტრებში.

შ.პ.ს ორიენტირი
L.T.D ORIENTIRI

დამკვეთი :	"შპს M-სერვისი"	თარიღი
ხელმოწერა :		04.10.22

თანამდებობა	გვარი	ხელმოწერა	თარიღი
დირექტორი	ლ.ლაგვილი		04.10.22
ჯრ. პატრონი	ლ.გაგნიძე		04.10.22
შემსრულებელი	ლ.გაგნიძე		04.10.22

პროექტის სახელწოდება :


მისამართი :	
ქ.თბილისი, ლუბლიანას ქუჩა, №74	
ს/ს 01.13.01.003.018	

მასშტაბი	ნახაზის დასახელება	
1:100	დეტალები	
სტადია	ფურცლის №	ფურცლები
მ.პ	ა-	-