










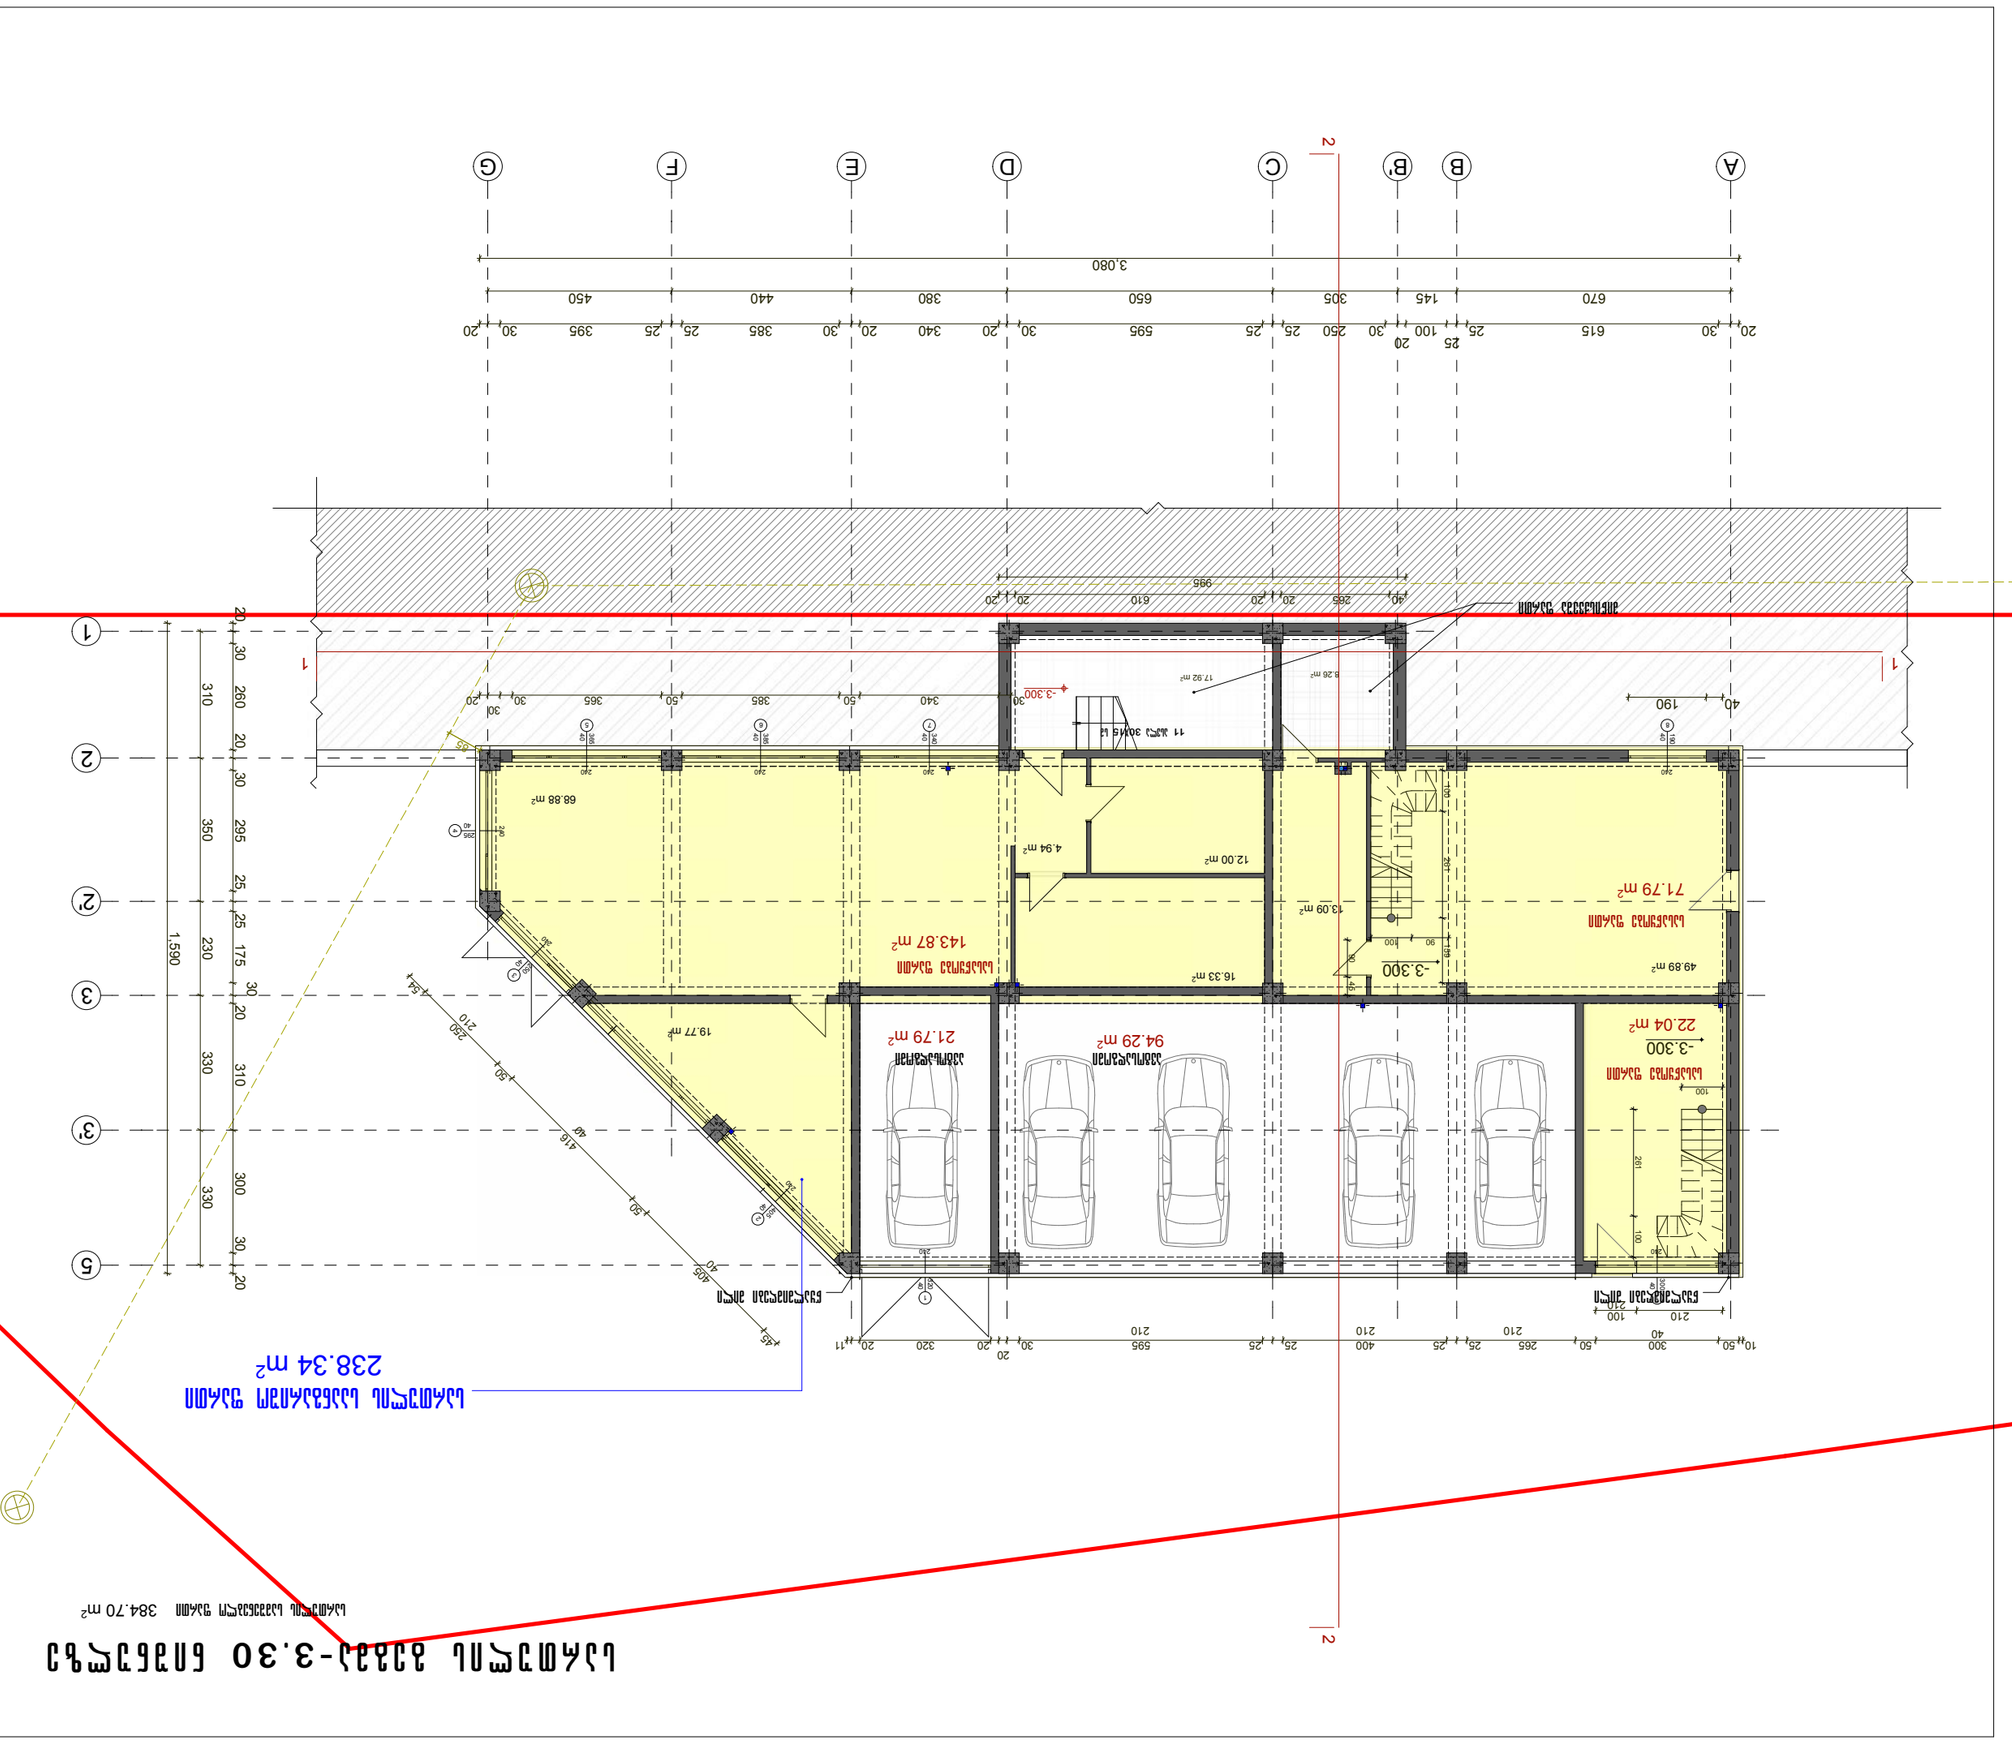




























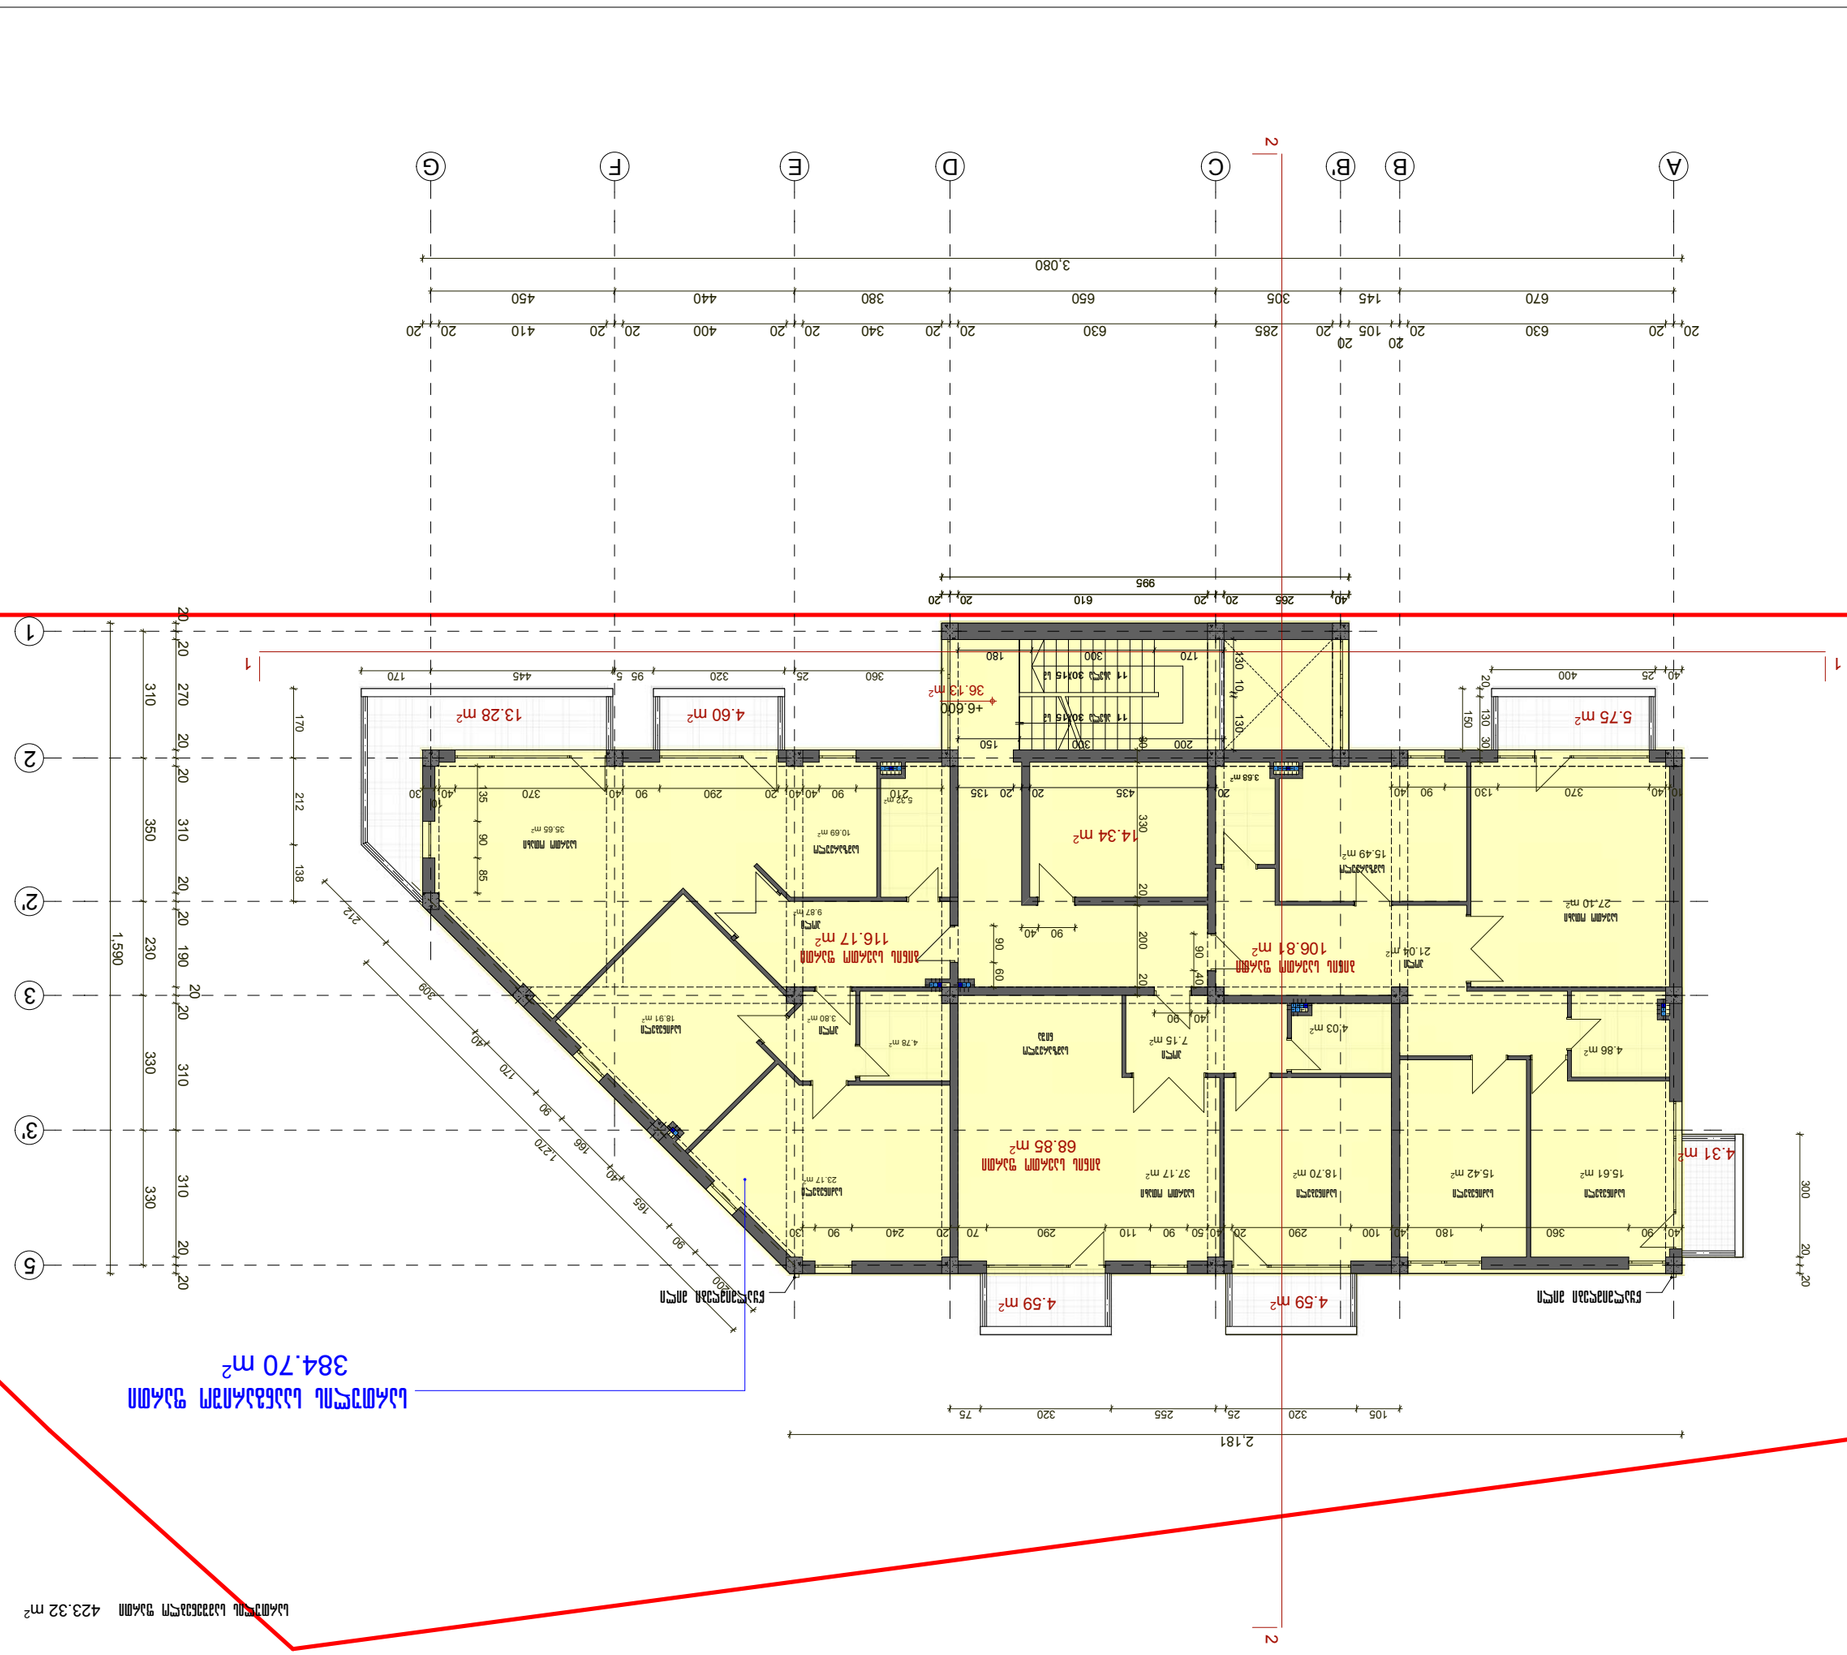



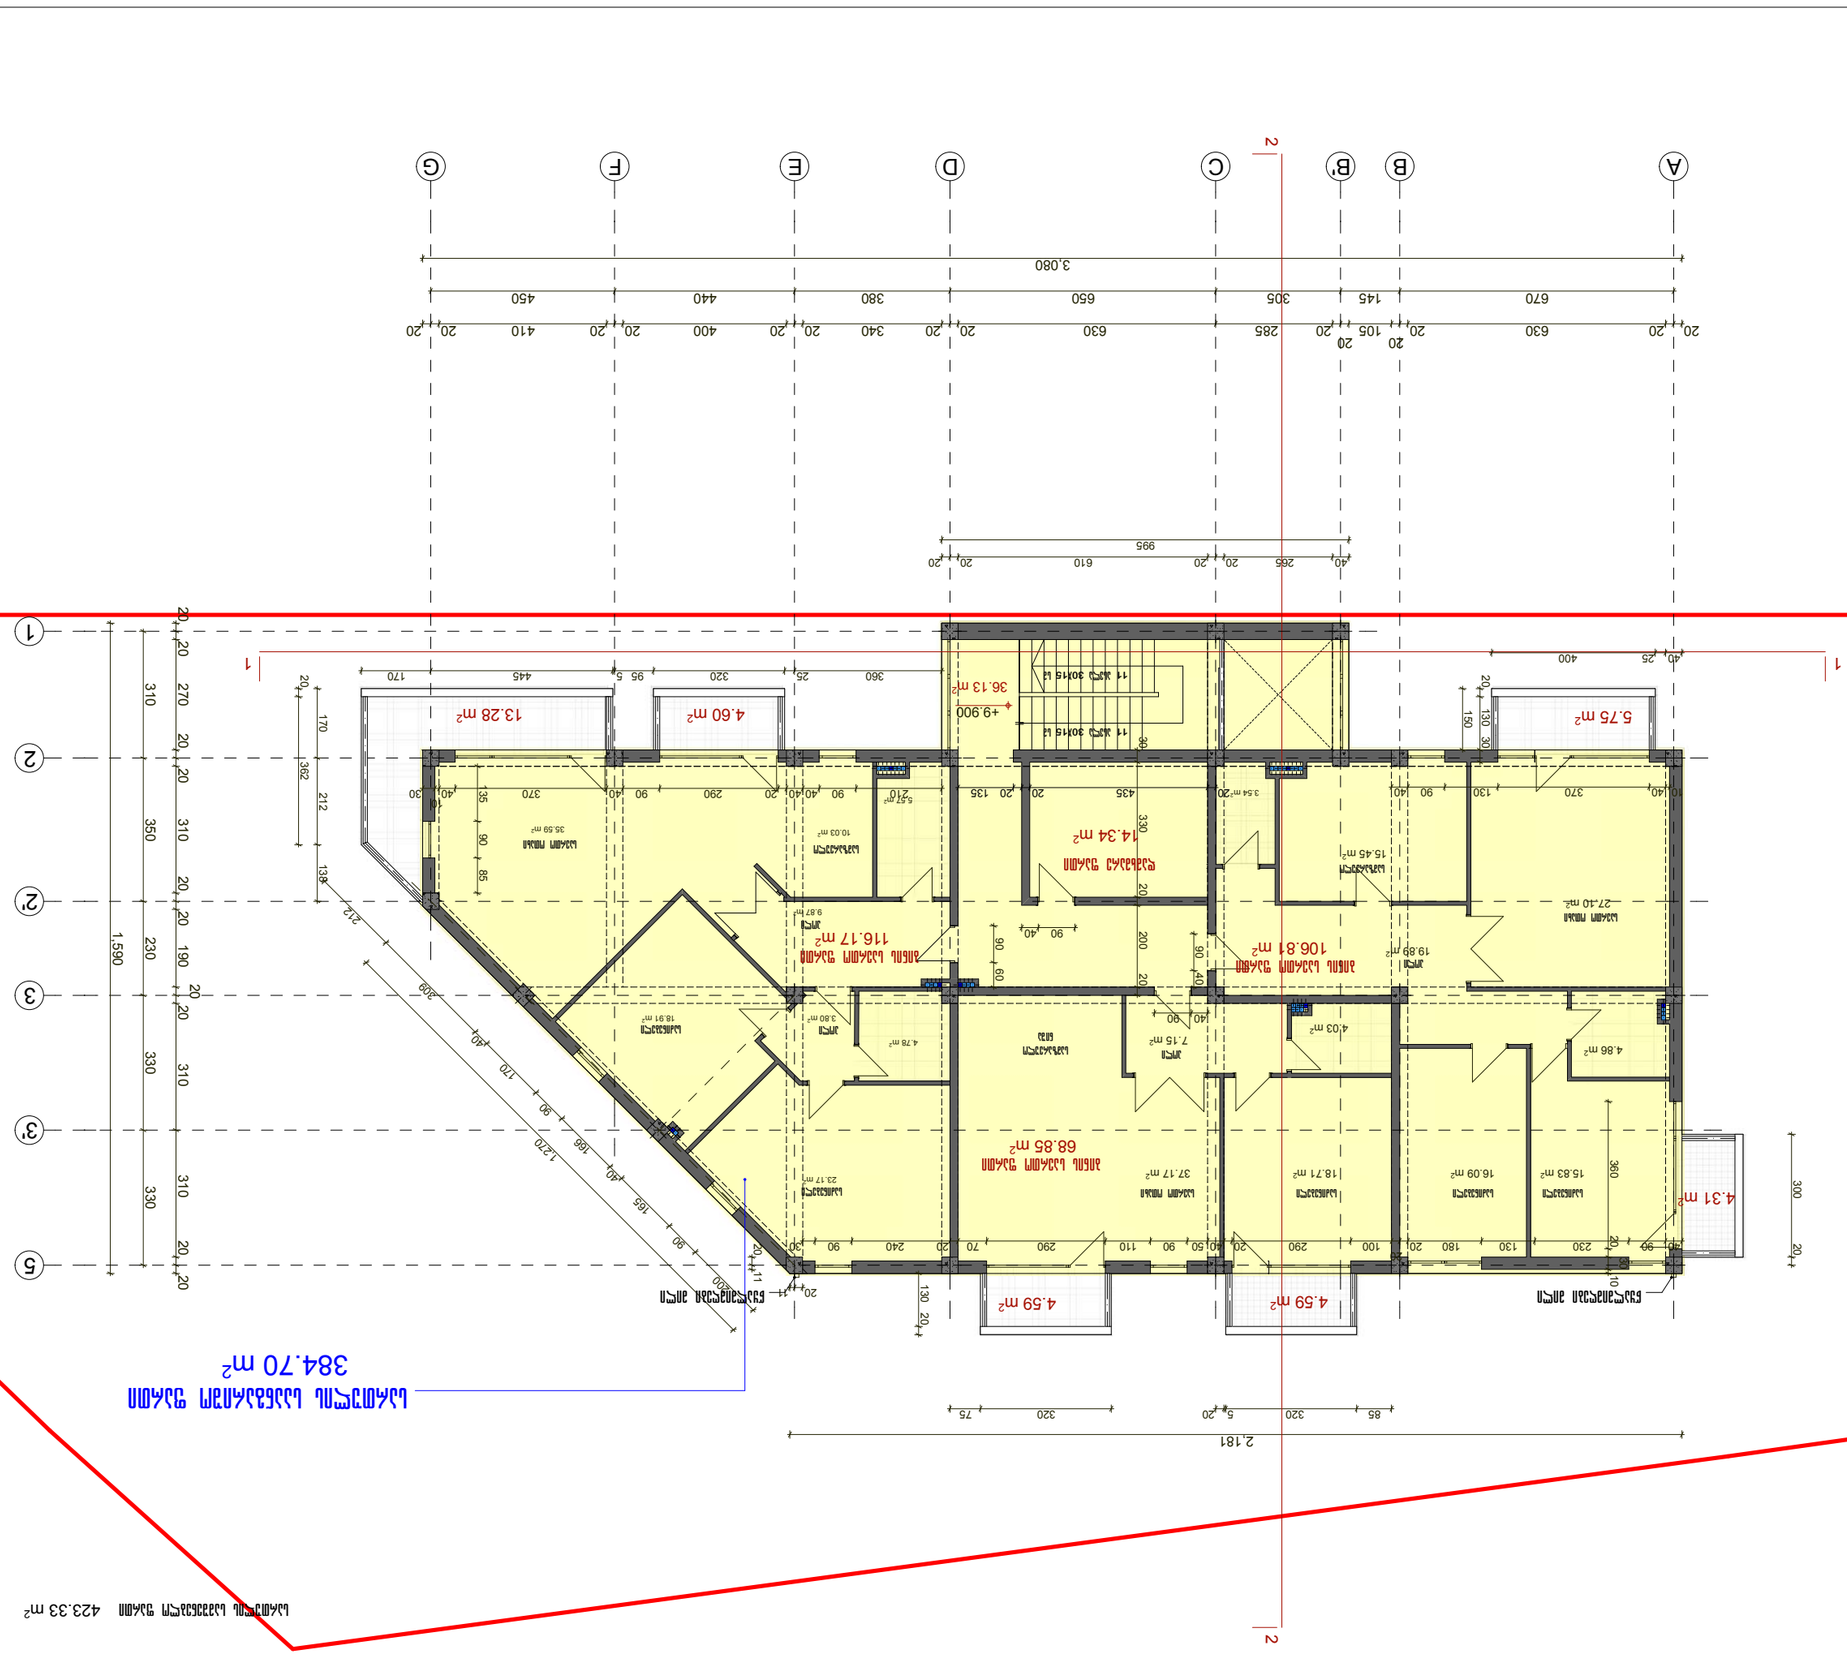
384.70 m²

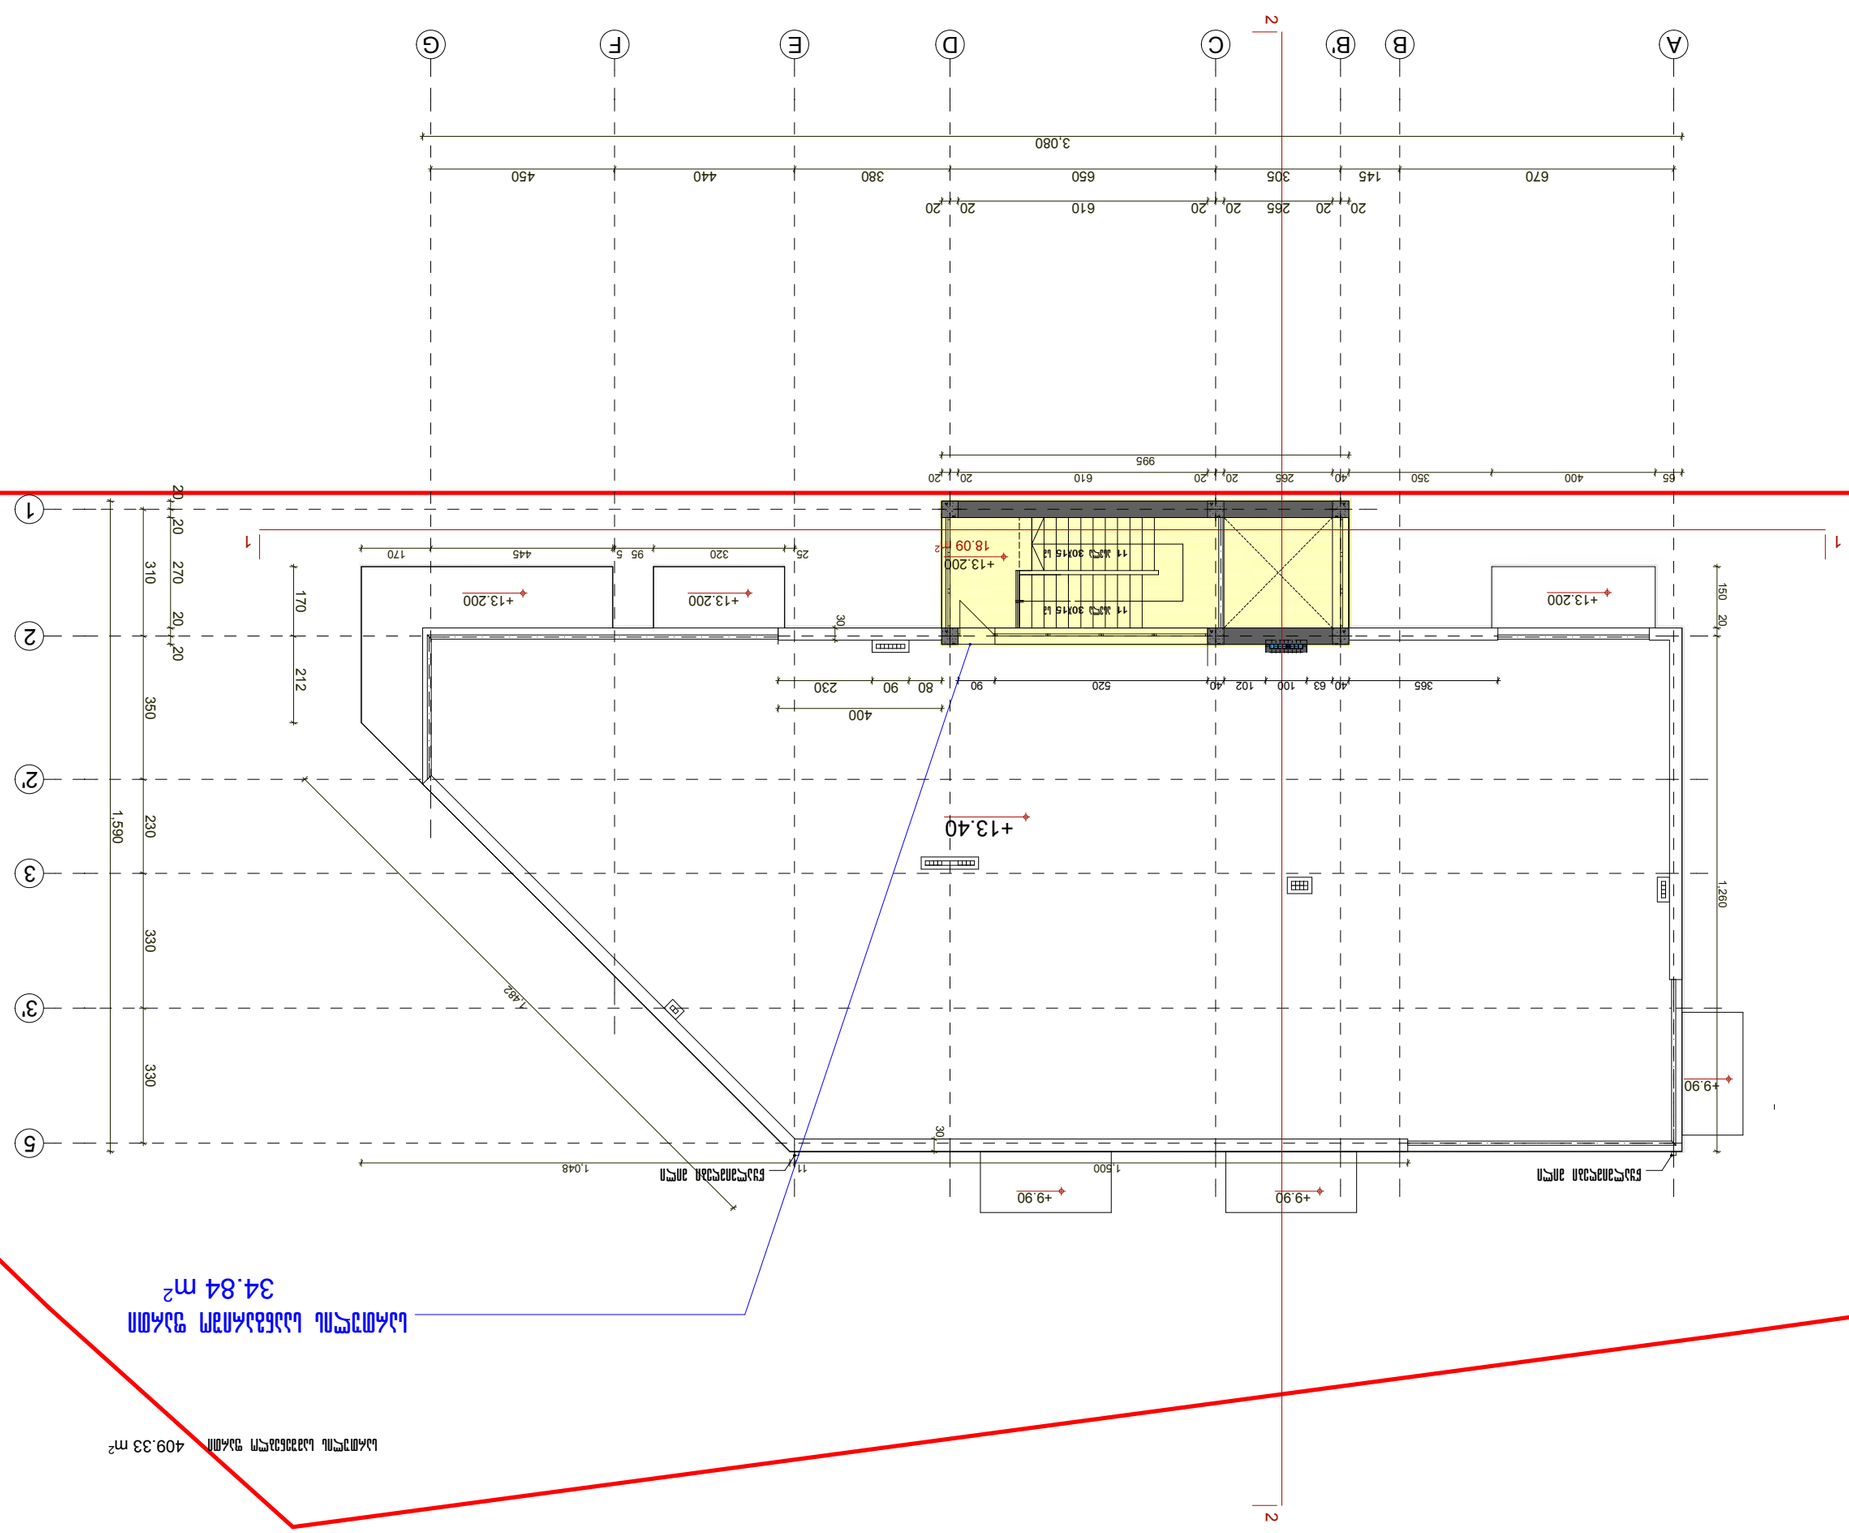


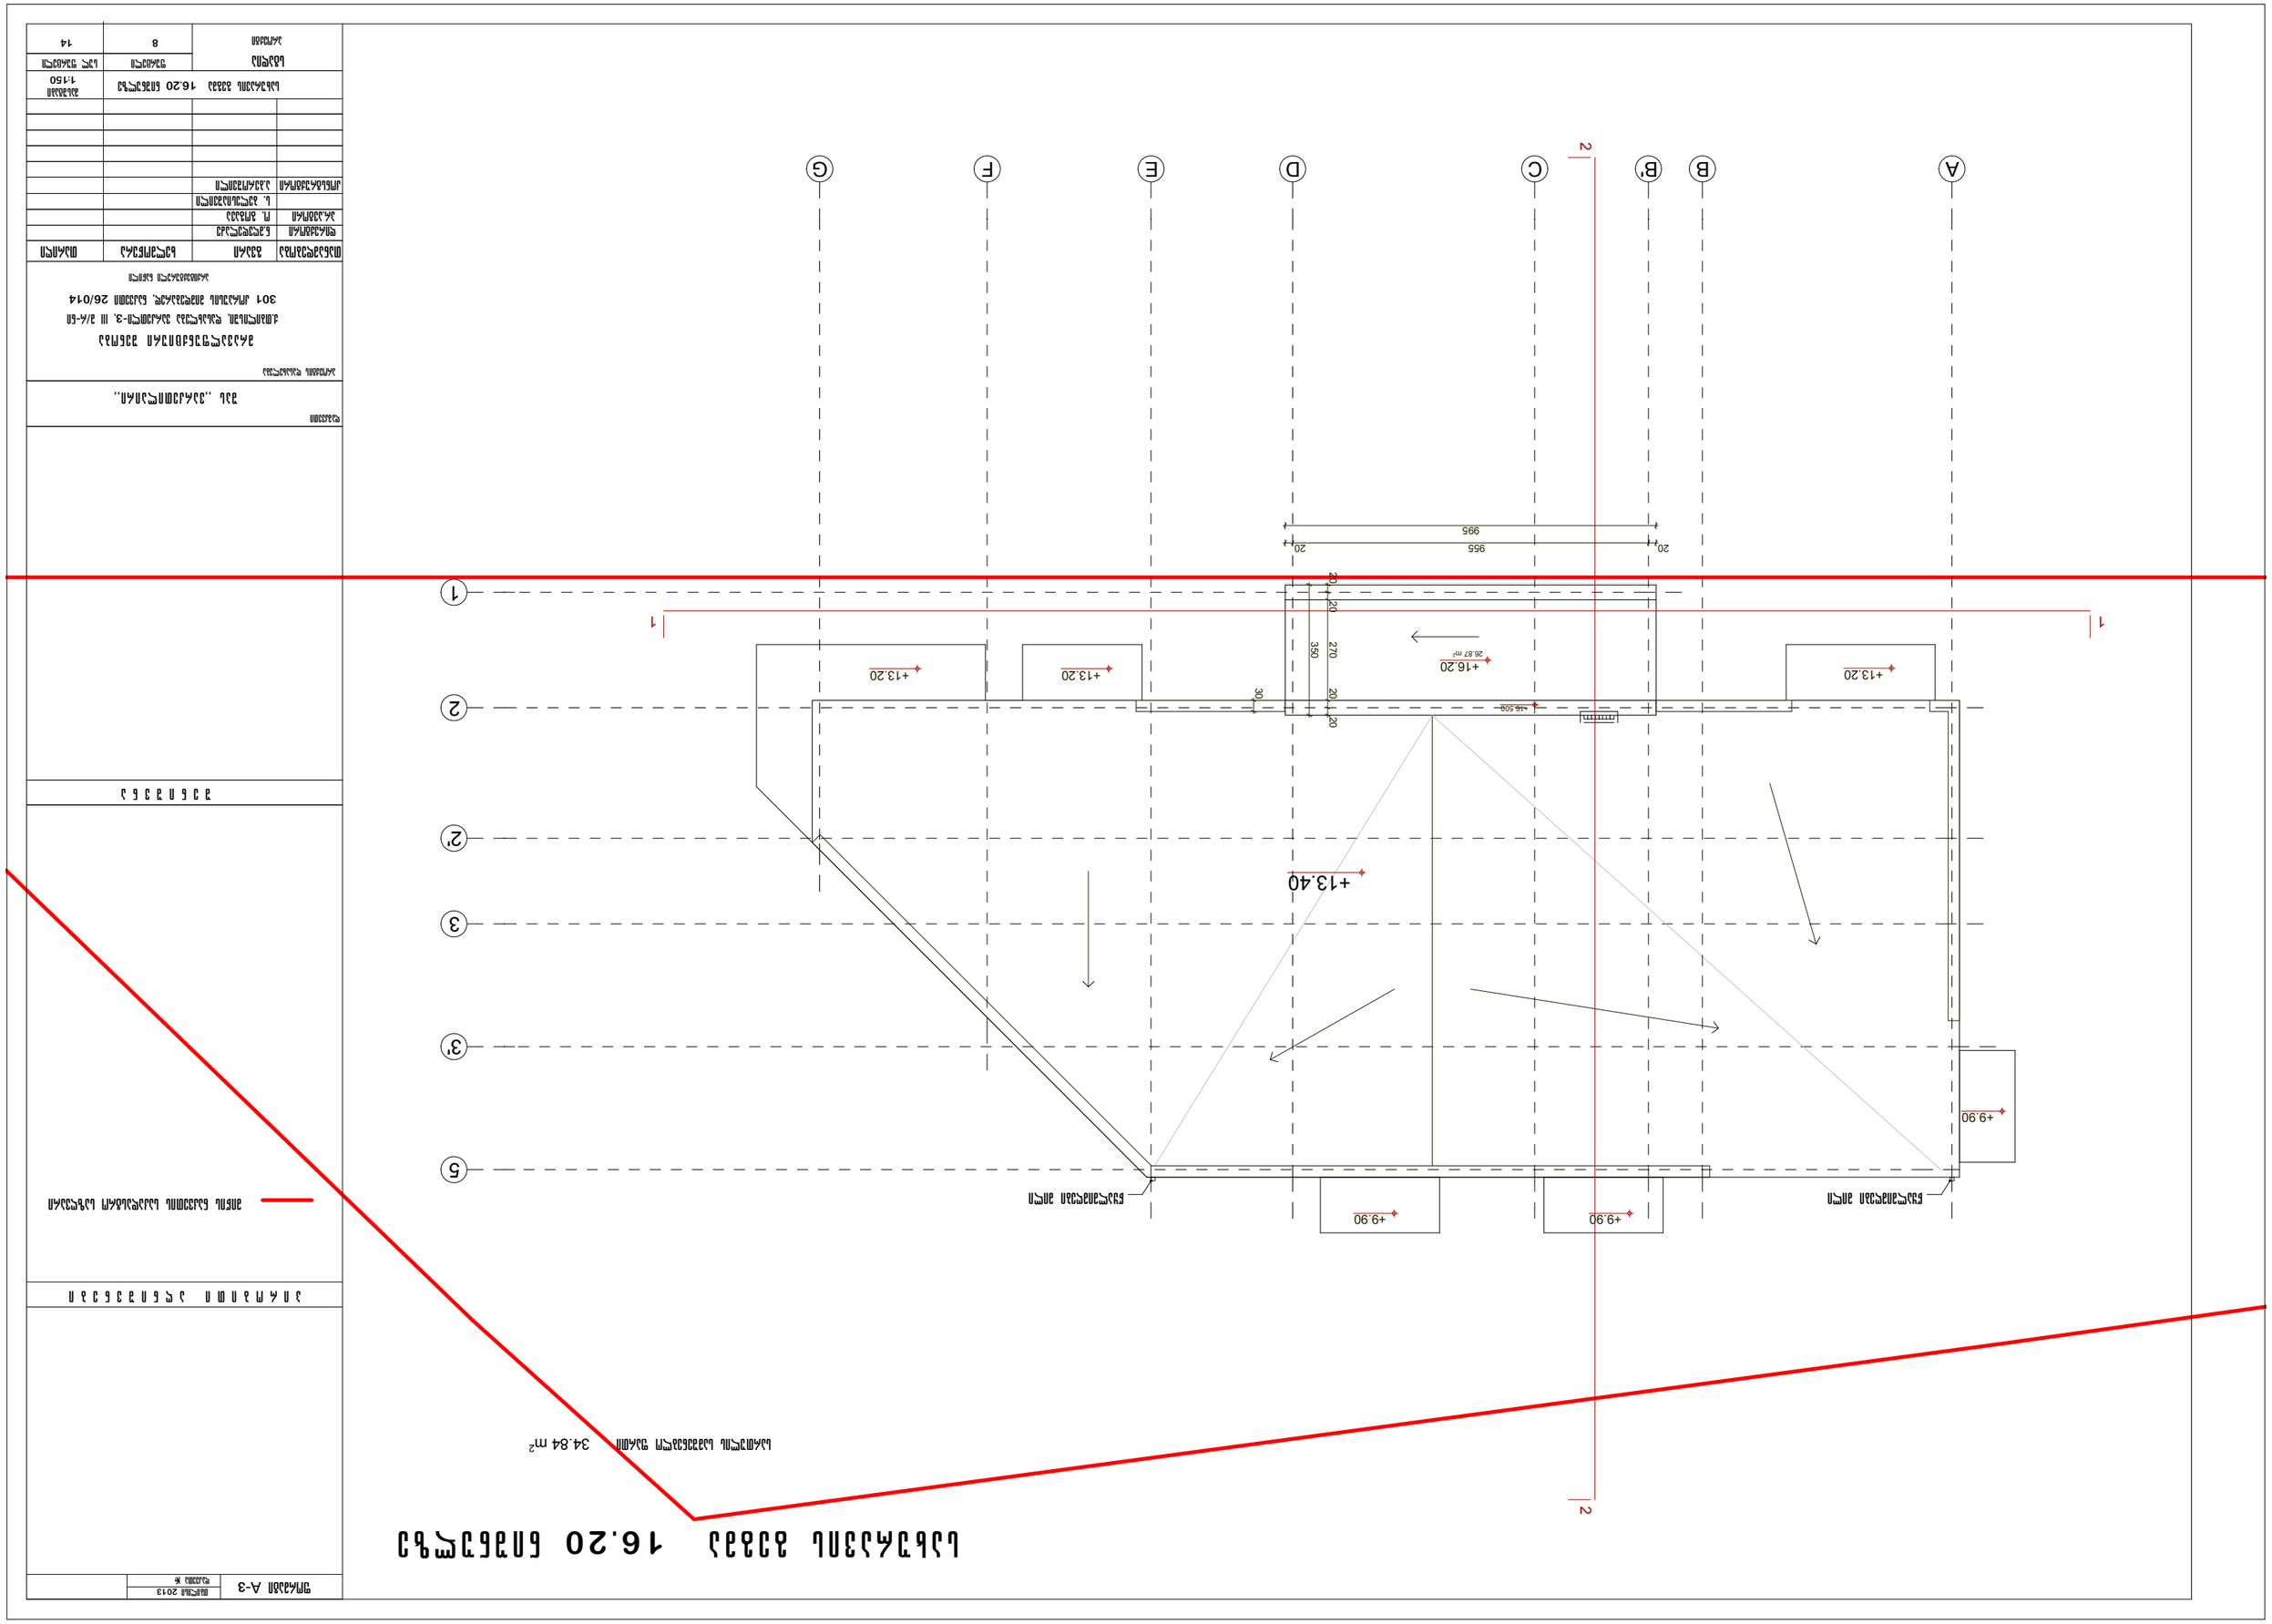

+16.20
+13.20
+13.20
+13.20
+13.40
+9.90
+9.90
+9.90
26.87 m²
34.84 m²