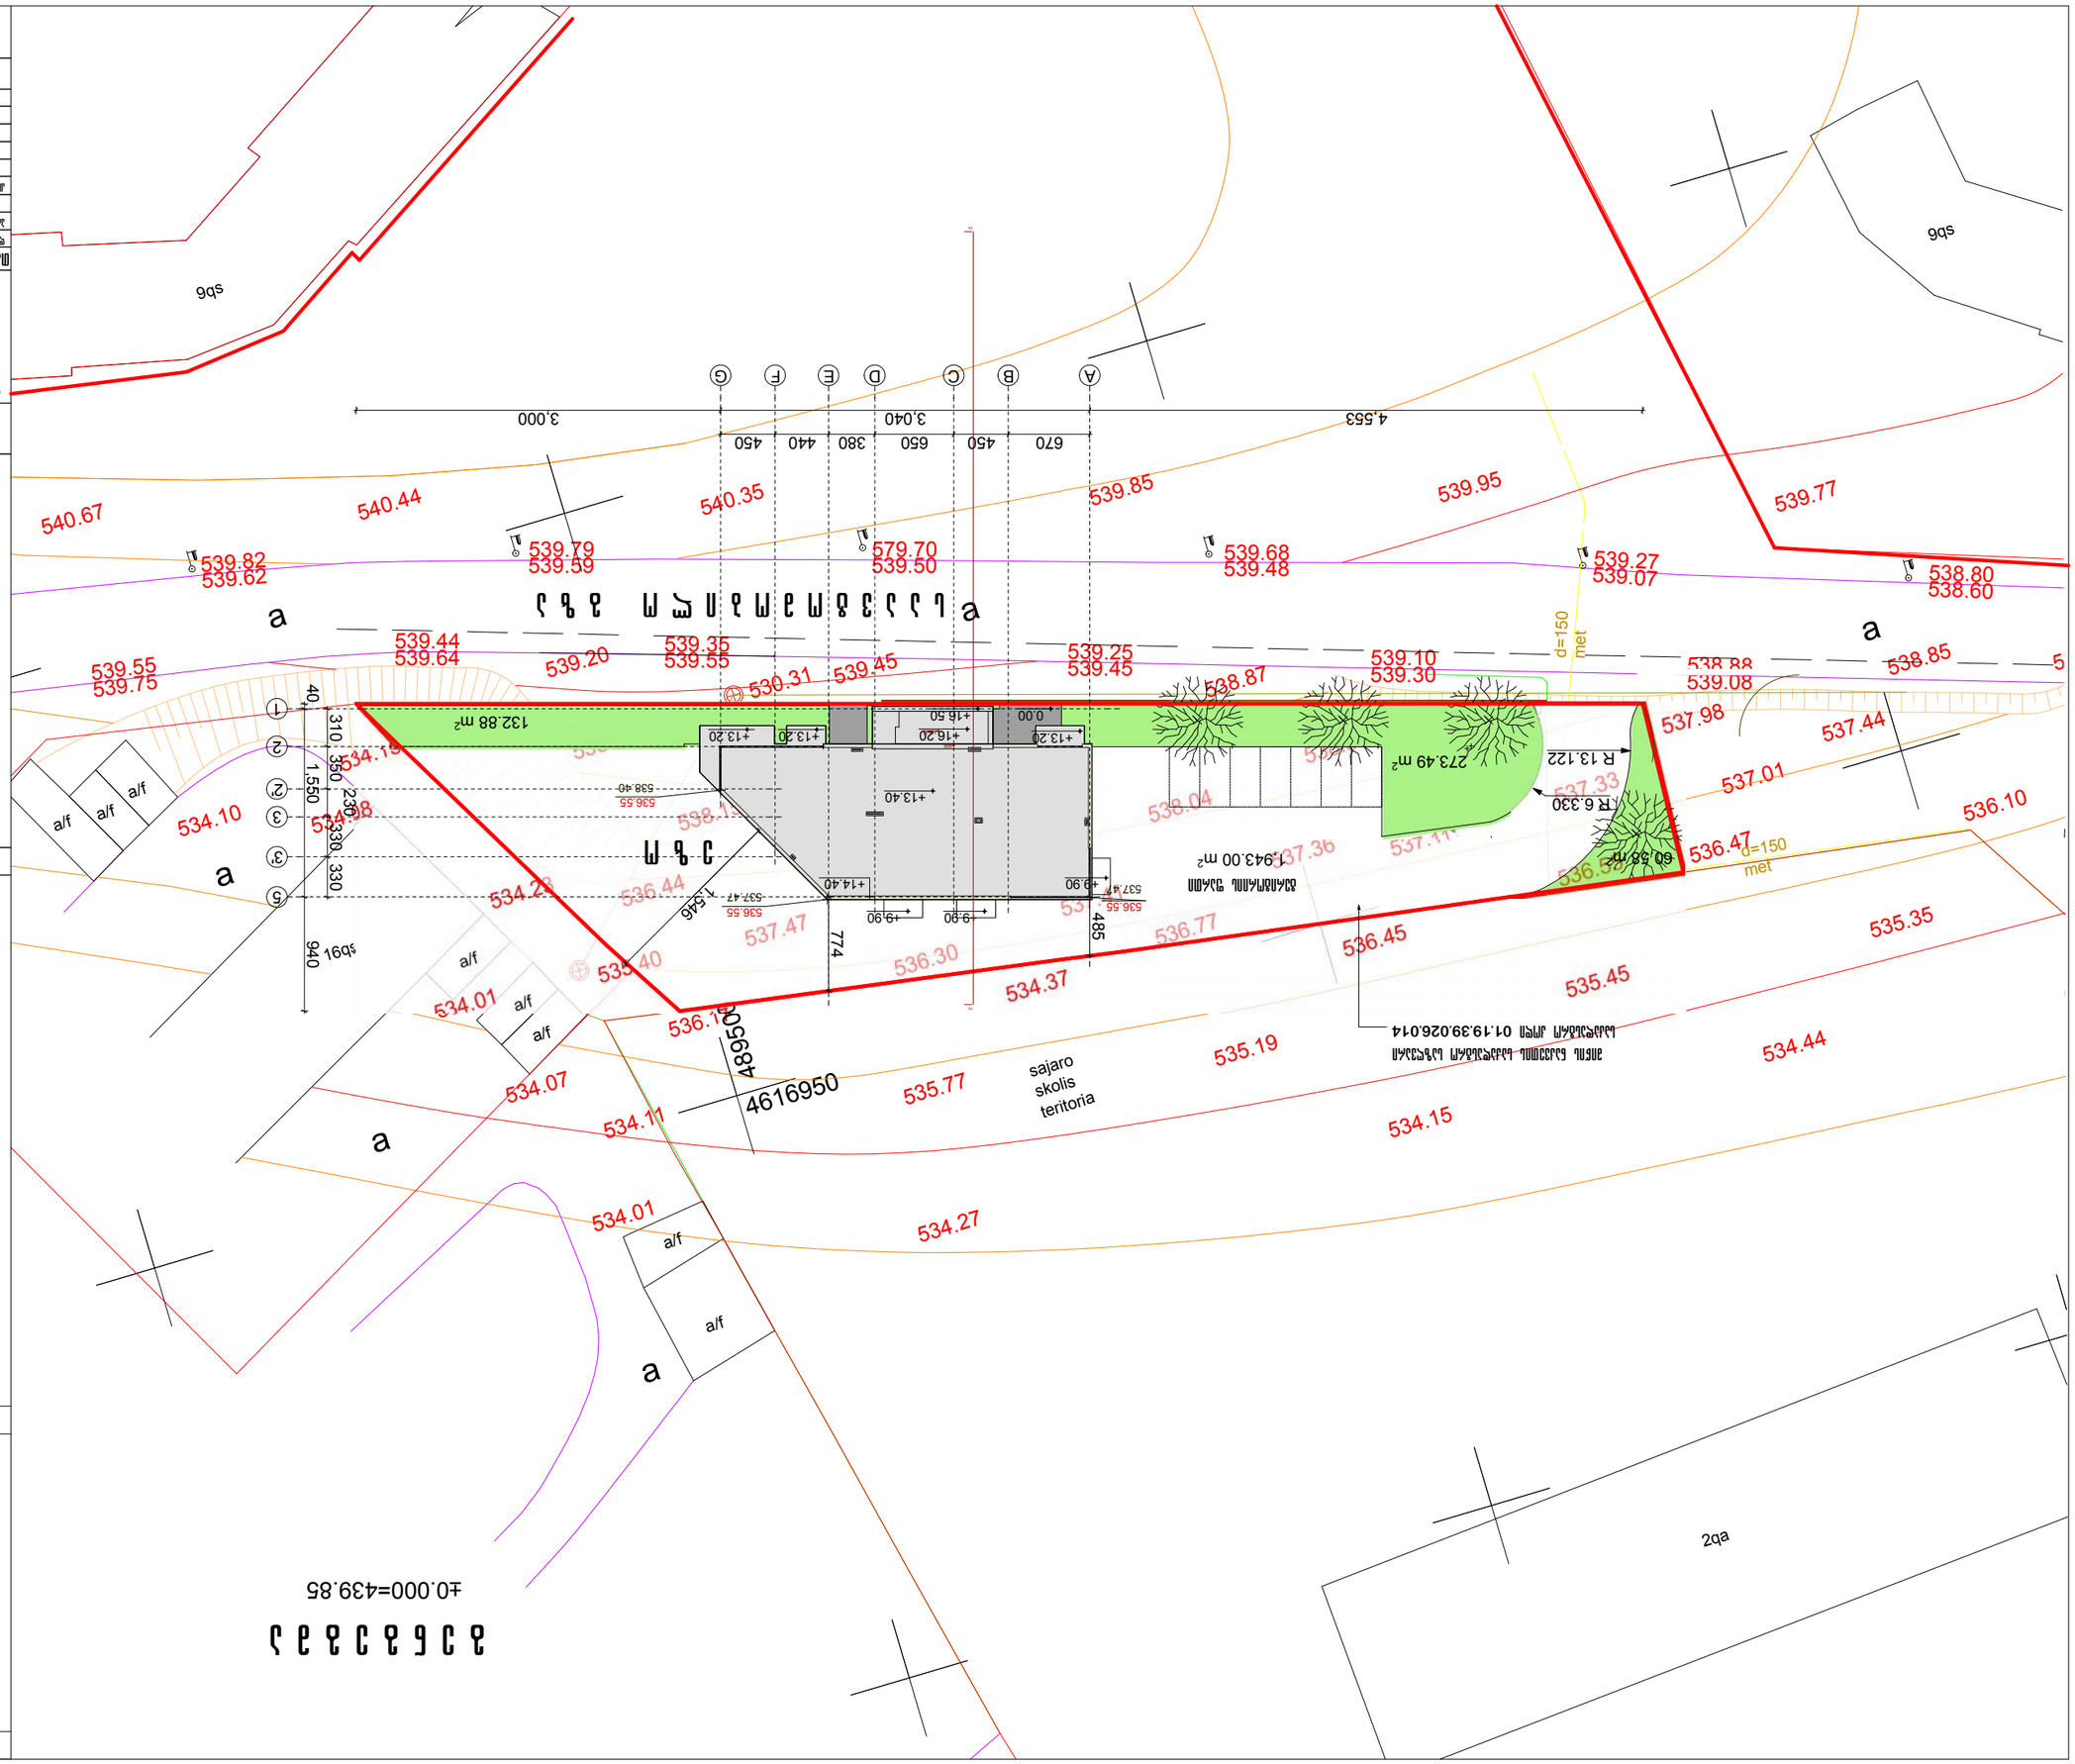
sodas
sodas
2qa
a
a
a
a
a
a/f
a/f
a/f
a/f
a/f
a/f
4616950
4616890
sajaro
skolis
teritoria
132.88 m²
273.49 m²
1943.00 m²
60.38 m
R 13.122
R 6.330
met
met
d=150
d=150
3.553
3.040
3.000
670
450
650
380
440
450
940
774
485
1.550
350
330
330
330
310
40
16qs
1
2
2
3
3
5
A
B
C
D
E
F
G
539.82
539.62
539.79
539.59
539.70
539.50
539.68
539.48
539.27
539.07
538.80
538.60
540.67
540.44
540.35
539.85
539.95
539.77
539.55
539.75
539.44
539.64
539.20
539.35
539.55
539.25
539.45
539.10
539.30
539.08
538.87
538.85
537.98
537.44
537.01
536.10
536.47
535.35
535.45
534.44
534.15
534.27
534.10
534.19
534.28
534.40
534.07
534.11
534.01
534.01
534.37
536.30
536.44
536.77
536.45
537.47
537.36
537.11
537.33
536.36
538.04
538.87
539.30
539.45
539.31
538.40
536.55
537.47
536.55
537.47
538.40
535.40
536.15
±0.000=439.85
3 2 3 6 3 6 3 2 3
ბინის №
A-3 ბინის გეგმა
მასშტაბი 1:100
ბინის ნომერი
ბინის ფართი
ბინის სართული
ბინის ნომერი
1
ბინის ფართი
ბინის სართული
ბინის ნომერი
1 500
ბინის ნომერი
ბინის ფართი
ბინის სართული
ბინის ნომერი
ბინის ფართი
ბინის სართული
ბინის ნომერი
ბინის ფართი
ბინის სართული

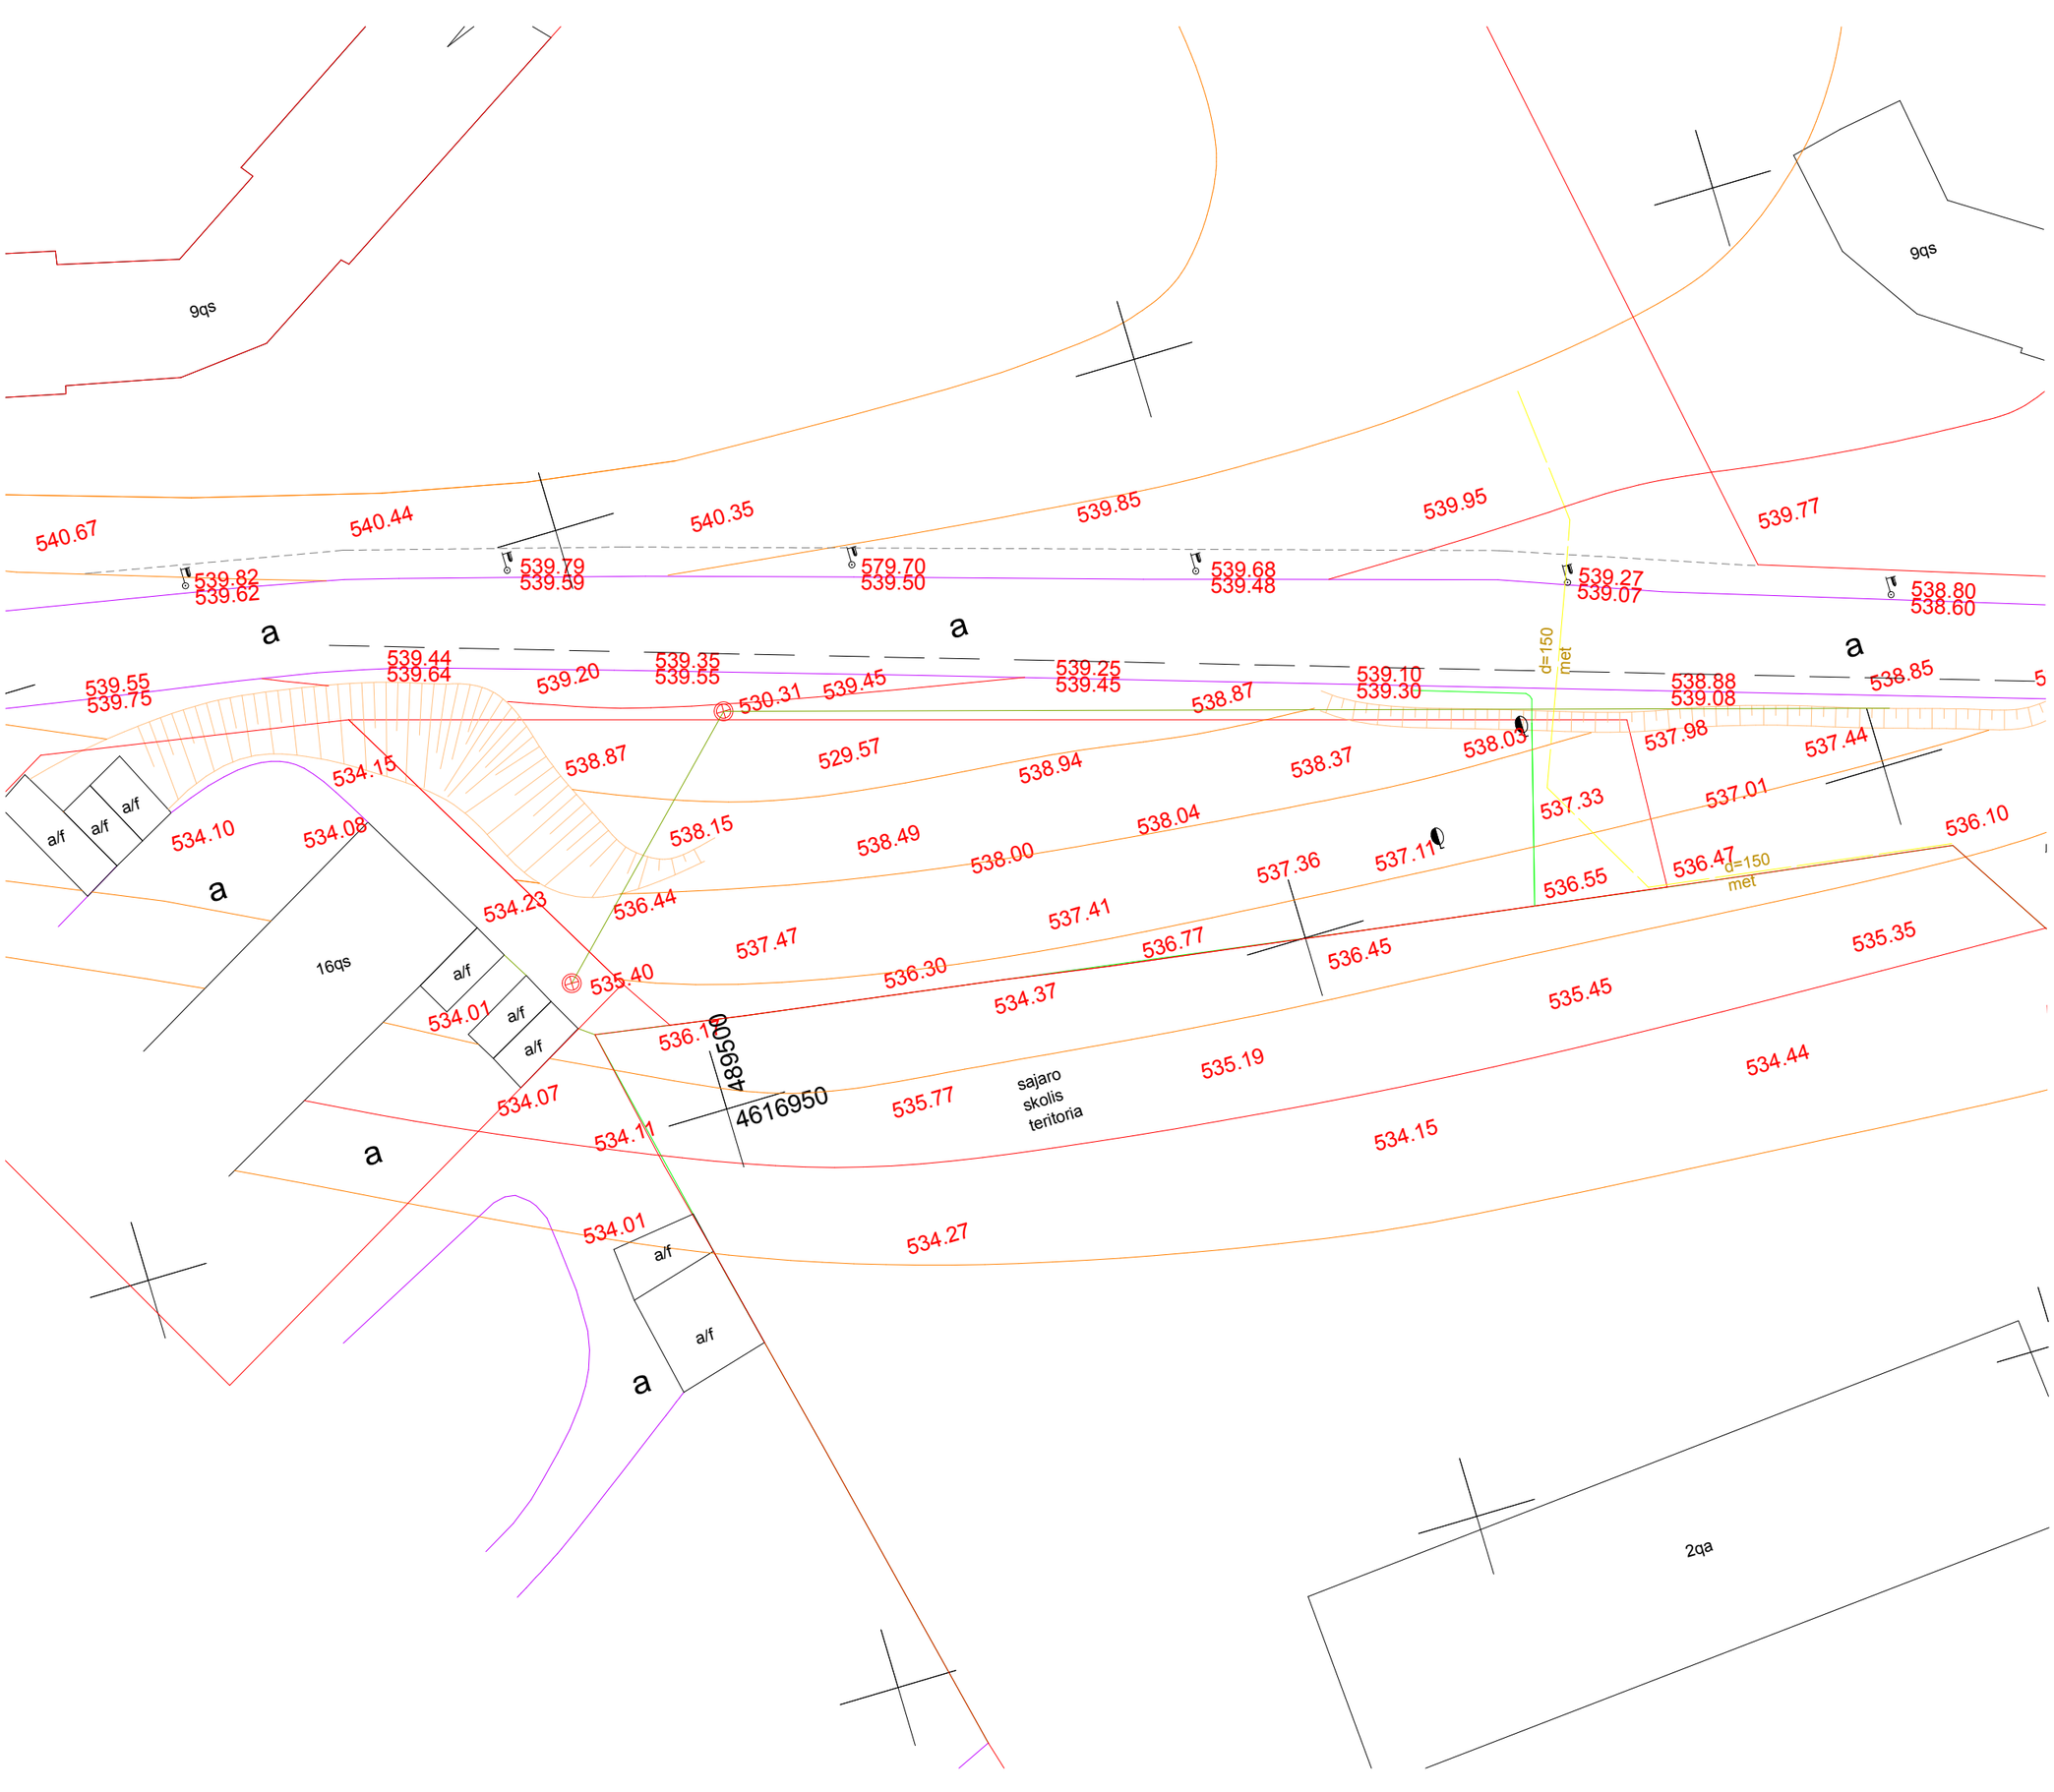

9qs
9qs
540.67
540.44
540.35
539.85
539.95
539.77
539.82
539.62
539.79
539.59
579.70
539.50
539.68
539.48
539.27
539.07
538.80
538.60
a
a
a
539.55
539.75
539.44
539.64
539.20
539.35
539.55
530.31
539.45
539.25
539.45
538.87
539.10
539.30
d=150
met
538.88
539.08
538.85
534.15
538.87
529.57
538.94
538.37
538.03
537.98
537.44
a/f
a/f
a/f
534.10
534.08
538.15
538.49
538.00
538.04
537.33
537.01
536.10
a
534.23
536.44
537.36
537.11
536.55
536.47
d=150
met
16qs
537.47
537.41
536.77
536.45
535.35
a/f
535.40
536.30
534.37
535.45
534.01
a/f
a/f
536.10
489500
4616950
535.77
sajaro
skolis
teritoria
535.19
534.44
534.07
534.11
534.15
a
534.01
534.27
a/f
a/f
a
2qa