
მიწის ნაკვეთის ტოპოგრაფიული

გეგმა



მისამართი:	ქ. თბილისი, დემეტრე თავდადებულის ქ , №17
ფართობი:	2540.00 კვ.მ
დანიშნულება:	არასასოფლო - სამეურნეო
საკადასტრო კოდი:	01.10.06.002.031

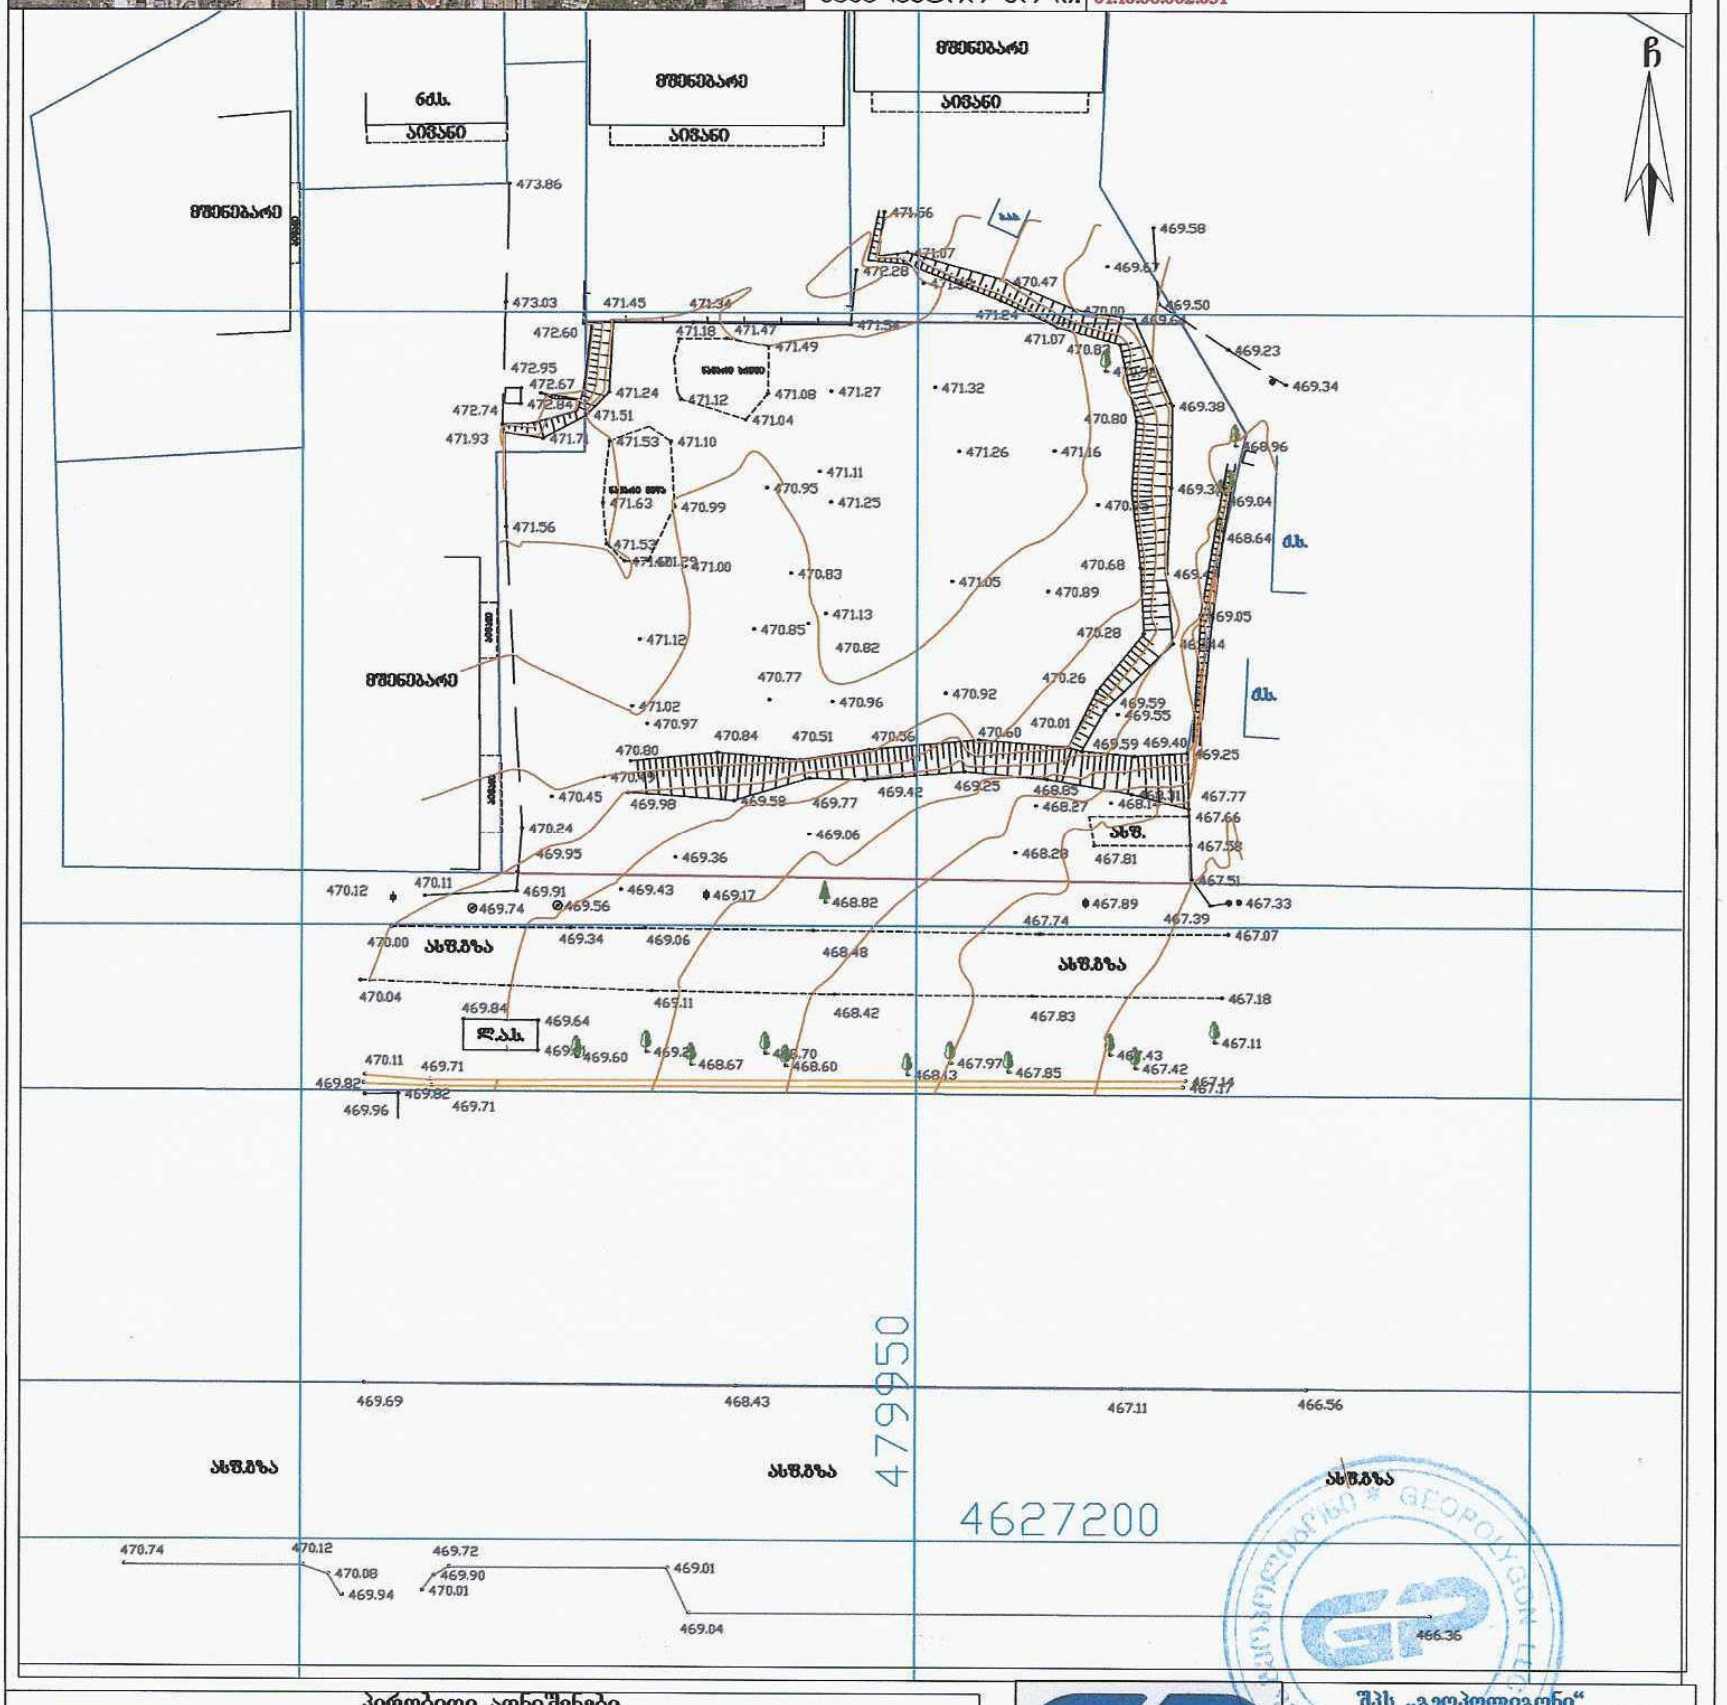

პირობითი აღნიშვნები


საცხ. შენობა	ბორდიული	წყალგაყვანილობა	
არასაცხ. შენობა	ხის ღობე	გაზი	
ფარდული	ლობე	კანალიზაცია	
მშენებარე შენობა	ქვის კედელი	სანიაღვრე	
სატრანსფორ.	საყრდენი კედელი	კავშირგაბმულობა	
ჯიხური	ფლატე	ელ. ქსელები	
სვეტი, ბუჩქი	რკინაგზა	გაბობა	
გარე განათება	სამგზავლურგო ჭები	მქ კომუნიკაცია დატანილია არქივის მასალების მიხედვით	
	მეტ., ბეტ., ხის ბოძები		
	ელ. გადამცემი ხაზი		

შენიშვნა: რეგისტრირებული მიწის ნაკვეთის საკადასტრო საზღვარი
მომთხოვნად რეგისტრირებული მიწის ნაკვეთის საკადასტრო საზღვარი
მიწის სამუშაოების შესრულებისას შეტყობინეთ კომუნიკაციის წარმომადგენლებს

WGS84-UTM-38N

შპს „გეოპოლიგონი“
ქ. თბილისი, აღმაშენებლის დასახლება, მე-11 კ. №3, ბ.20
მობ: +995 574 444 504
LTD "GEOPOLYGON"
Email: geopoligoni@gmail.com

დირექტორი:		ბ. სამხარაძე
შეასრულა:		ბ. სამხარაძე
დაამუშავა:		ბ. სამხარაძე
მაშტაბი: 1:500		13.05.2022 წ.

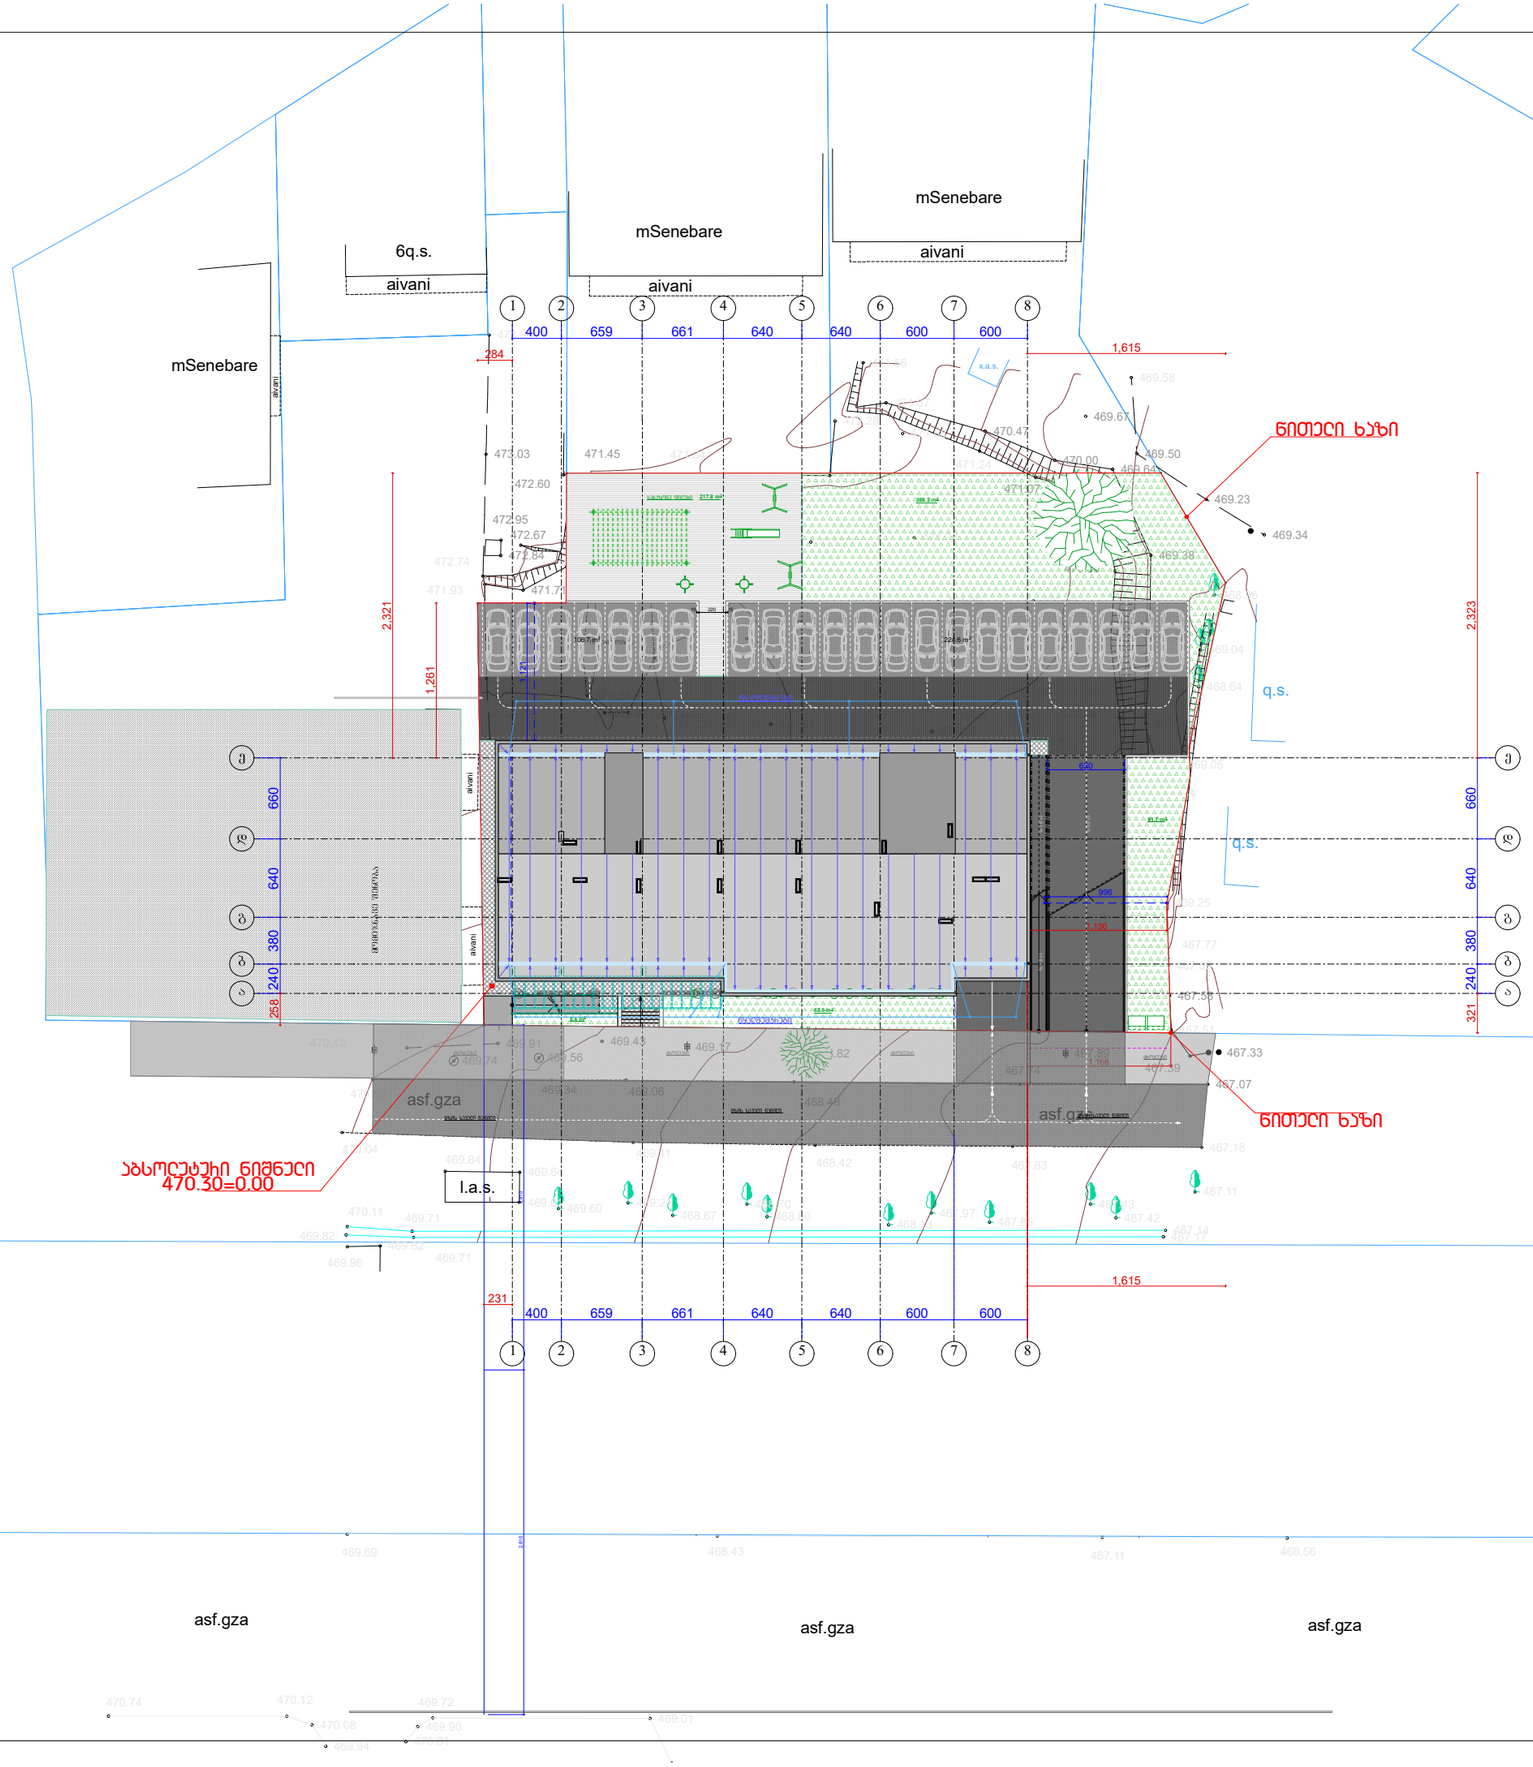

ბემბებმა
მ: 1-500

დირექტორი		ბ. მახბიანი
არქიტექტორი		ბ. მახბიანი
შესრულებულია		ბ. ბენდელიანი

დამხვედრი-მენაშენე
მპს ,,იდეალური,,

საპროექტო ობიექტის მისამართი
ქ. თბილისი დემეტრე თავდადებულის ქუჩა #17
ს/კ(01.10.06.002.031)

დასაპროექტებელი ობიექტი
მრავალბინიანი საცხოვრებელი სახლი

ქალაქებმაშებითი პარამეტრები

ტექნიკური მონაცემები

მიწის ფართი	2540 მ²
ბ-1	0.4
ბ-2	2.5
ბ-3	0.3

Artskheli არცხელი
არქიტექტურული ნაწილი
2022

სამუშაო პროექტი	ფურცელი	ბვ. _