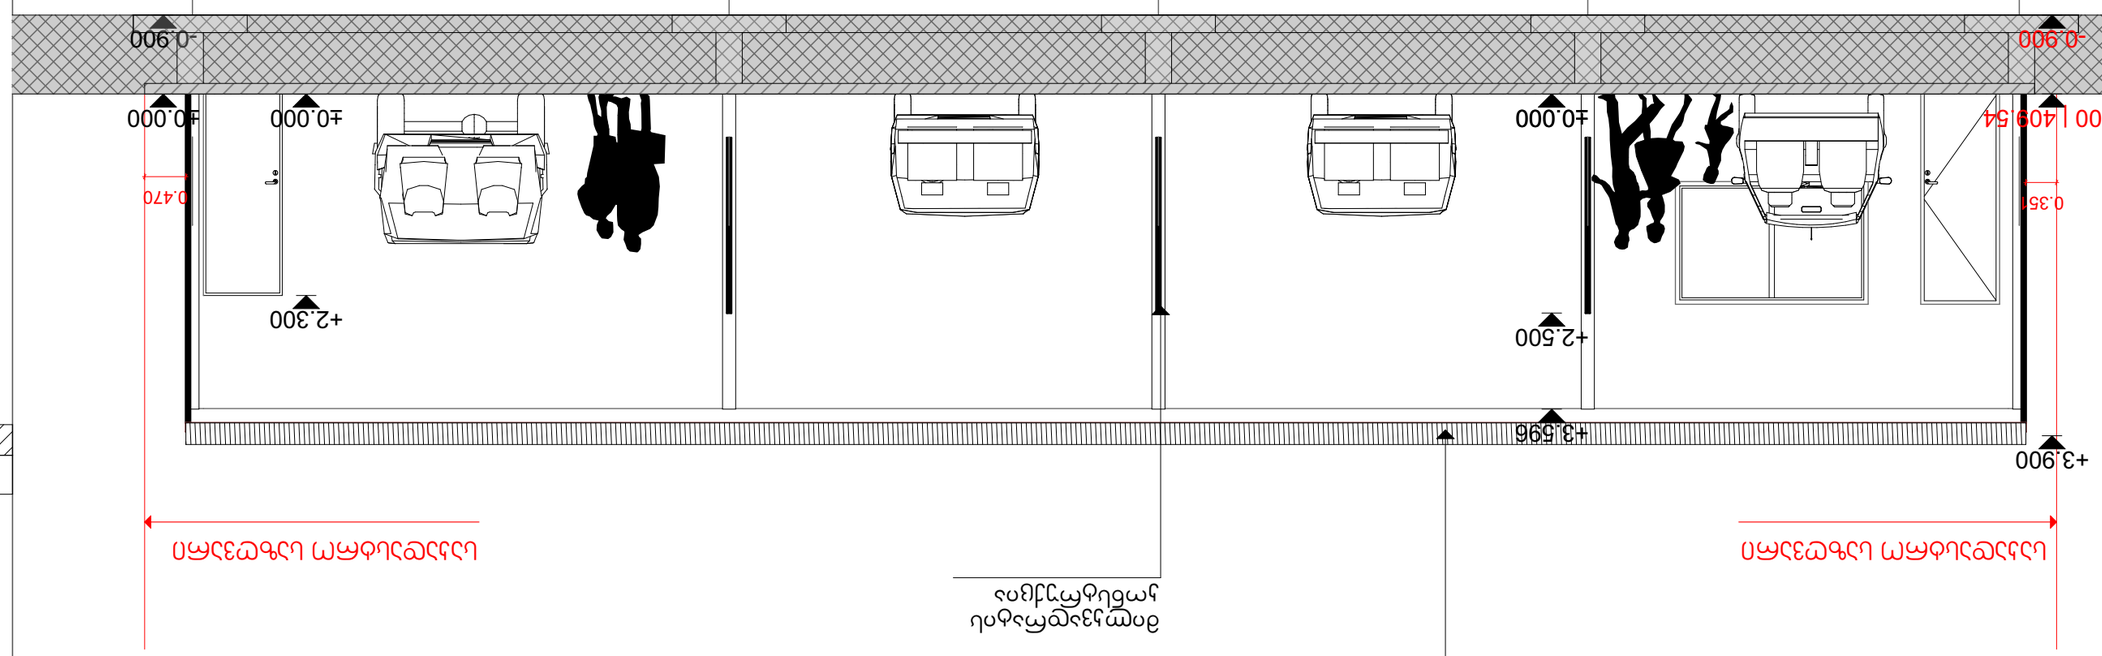


16.05.2022



















PARTNERS

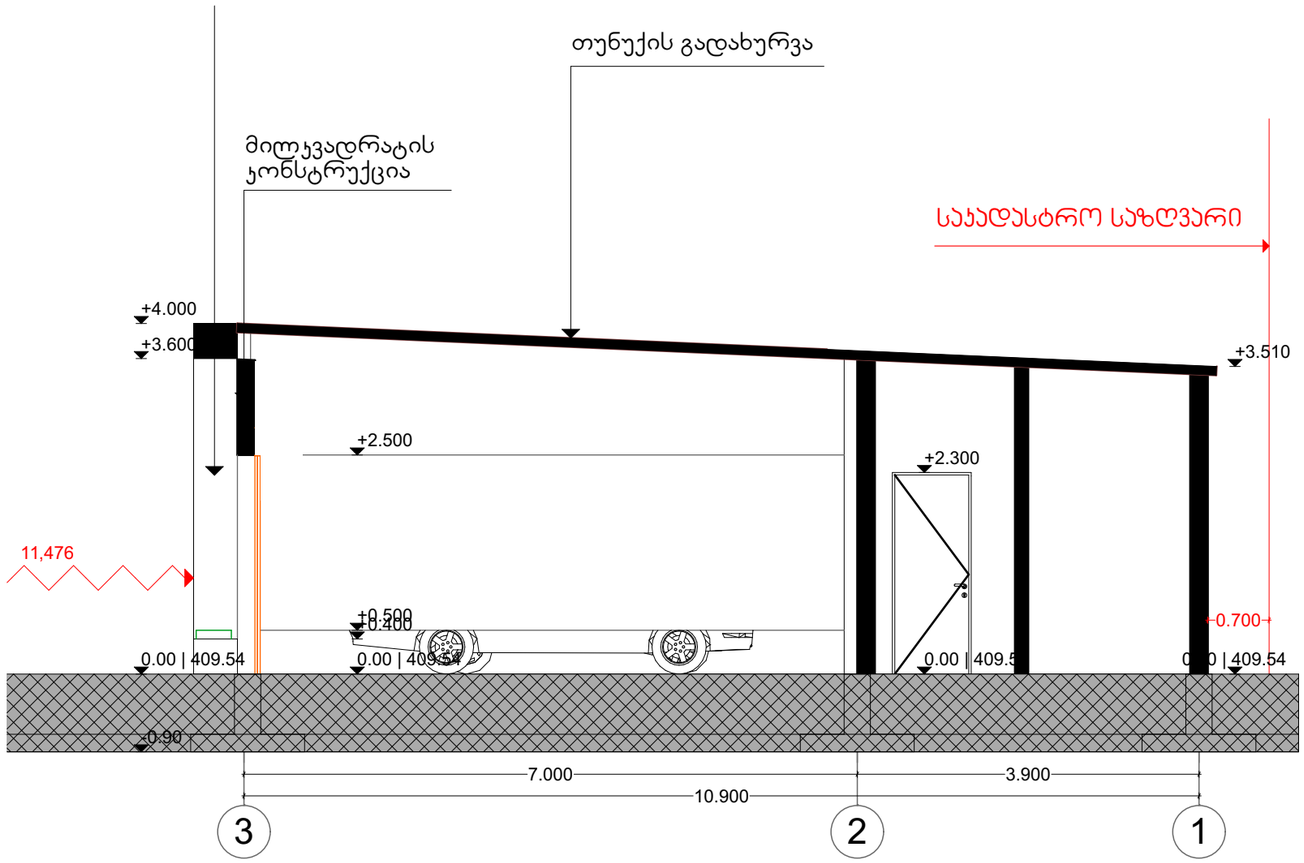

16.05.2022

ჭრილი 2-2
მ. 1:70

პირობითი აღნიშვნები

ავტოსადგომი | მშენებლობის ნებართვა
პროექტის შეთანხმება

არქიტექტურული ნაწილი

M PARTNERS	400285277	
	დამკვეთი:	შ.პ.ს. „მეგარონ“
	დაკვეთა №	01/22
	სტადია	მ.ნ.
დირექტორი		პ. მაჩაიძე
არქიტექტორი		ე. მაჩაიძე
ფურცელი	A3	ფურცლები 32