
1
2
3
4
5
6
7
8
8.
9
10
10.
11
303
20
660
500
85
440
480
385
280
30
495
310
460
20
970
365
405
-0.82
±0.00
+3.66
+6.85
+10.00
+13.15
+13.95
+16.50
+14.20
+14.35
+13.25
+10.00
+6.85
+3.66
±0.00
-0.80
366
319
315
335
325
110
80

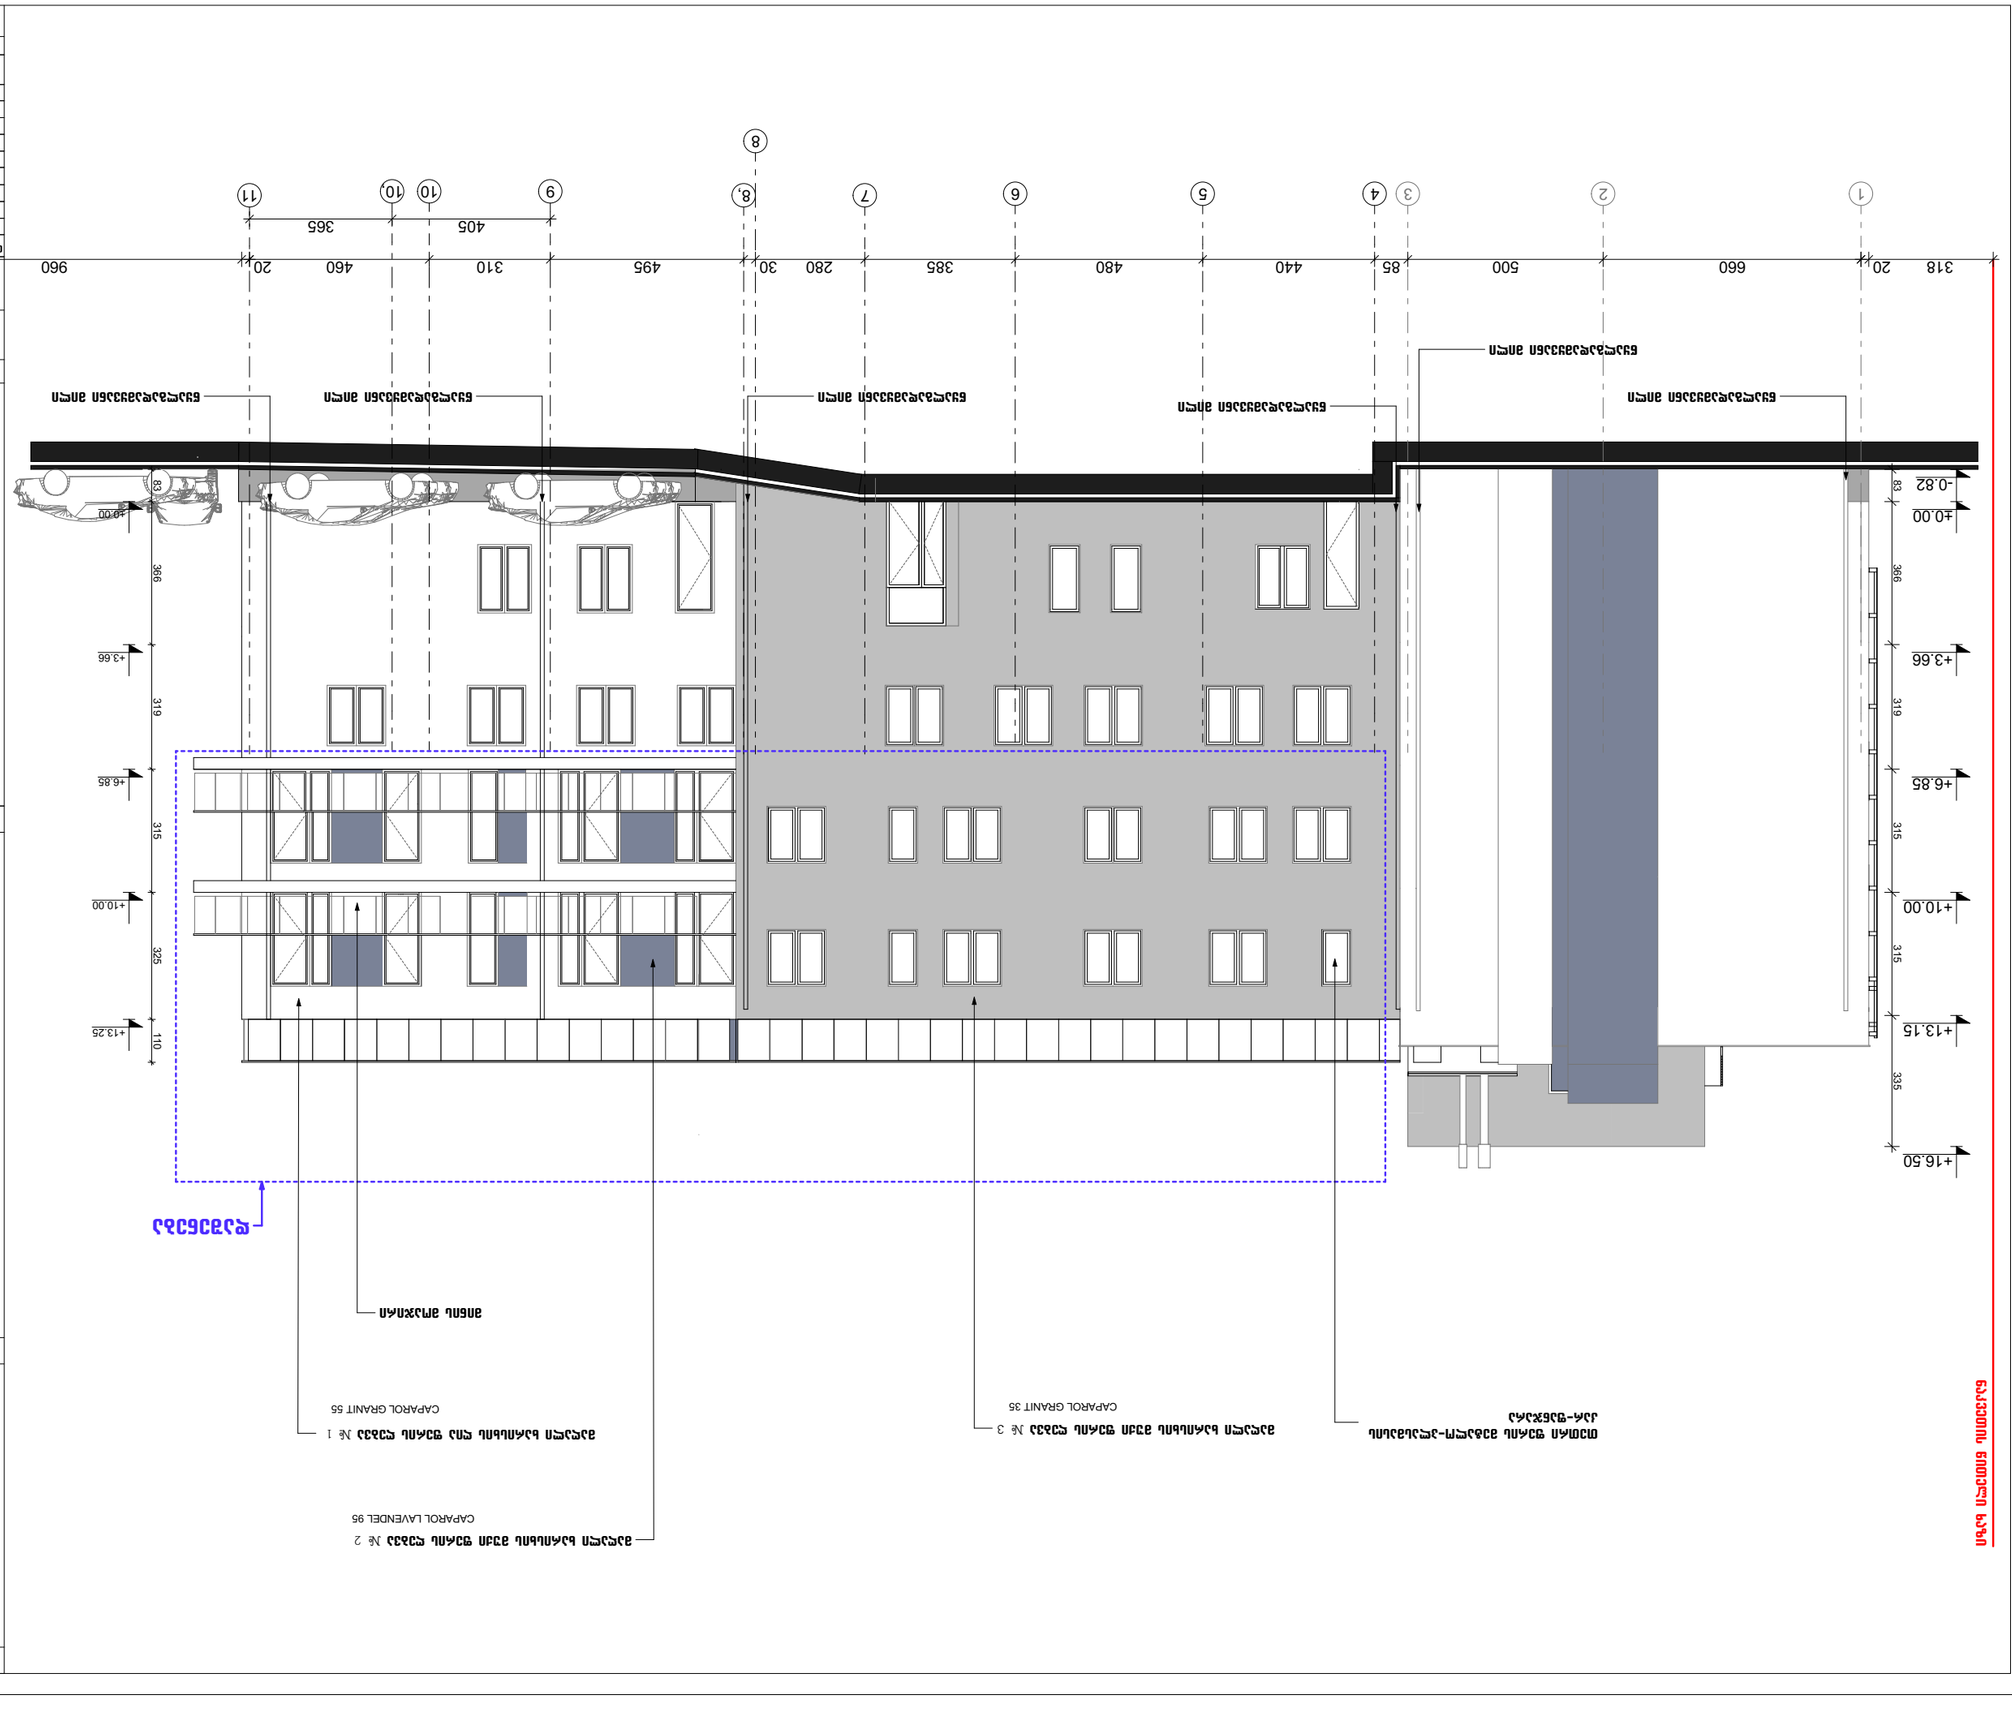
1
2
3
4
5
6
7
8
8,
9
10
10
11
318
20
660
500
85
440
480
385
280
30
495
310
460
20
405
365
960
+0.00
-0.82
+3.66
+6.85
+10.00
+13.15
+16.50
+13.25
+10.00
+6.85
+3.66
+0.00
-0.82
366
319
315
335
325
110
83

ფასადი ლ-ე ღერძებში

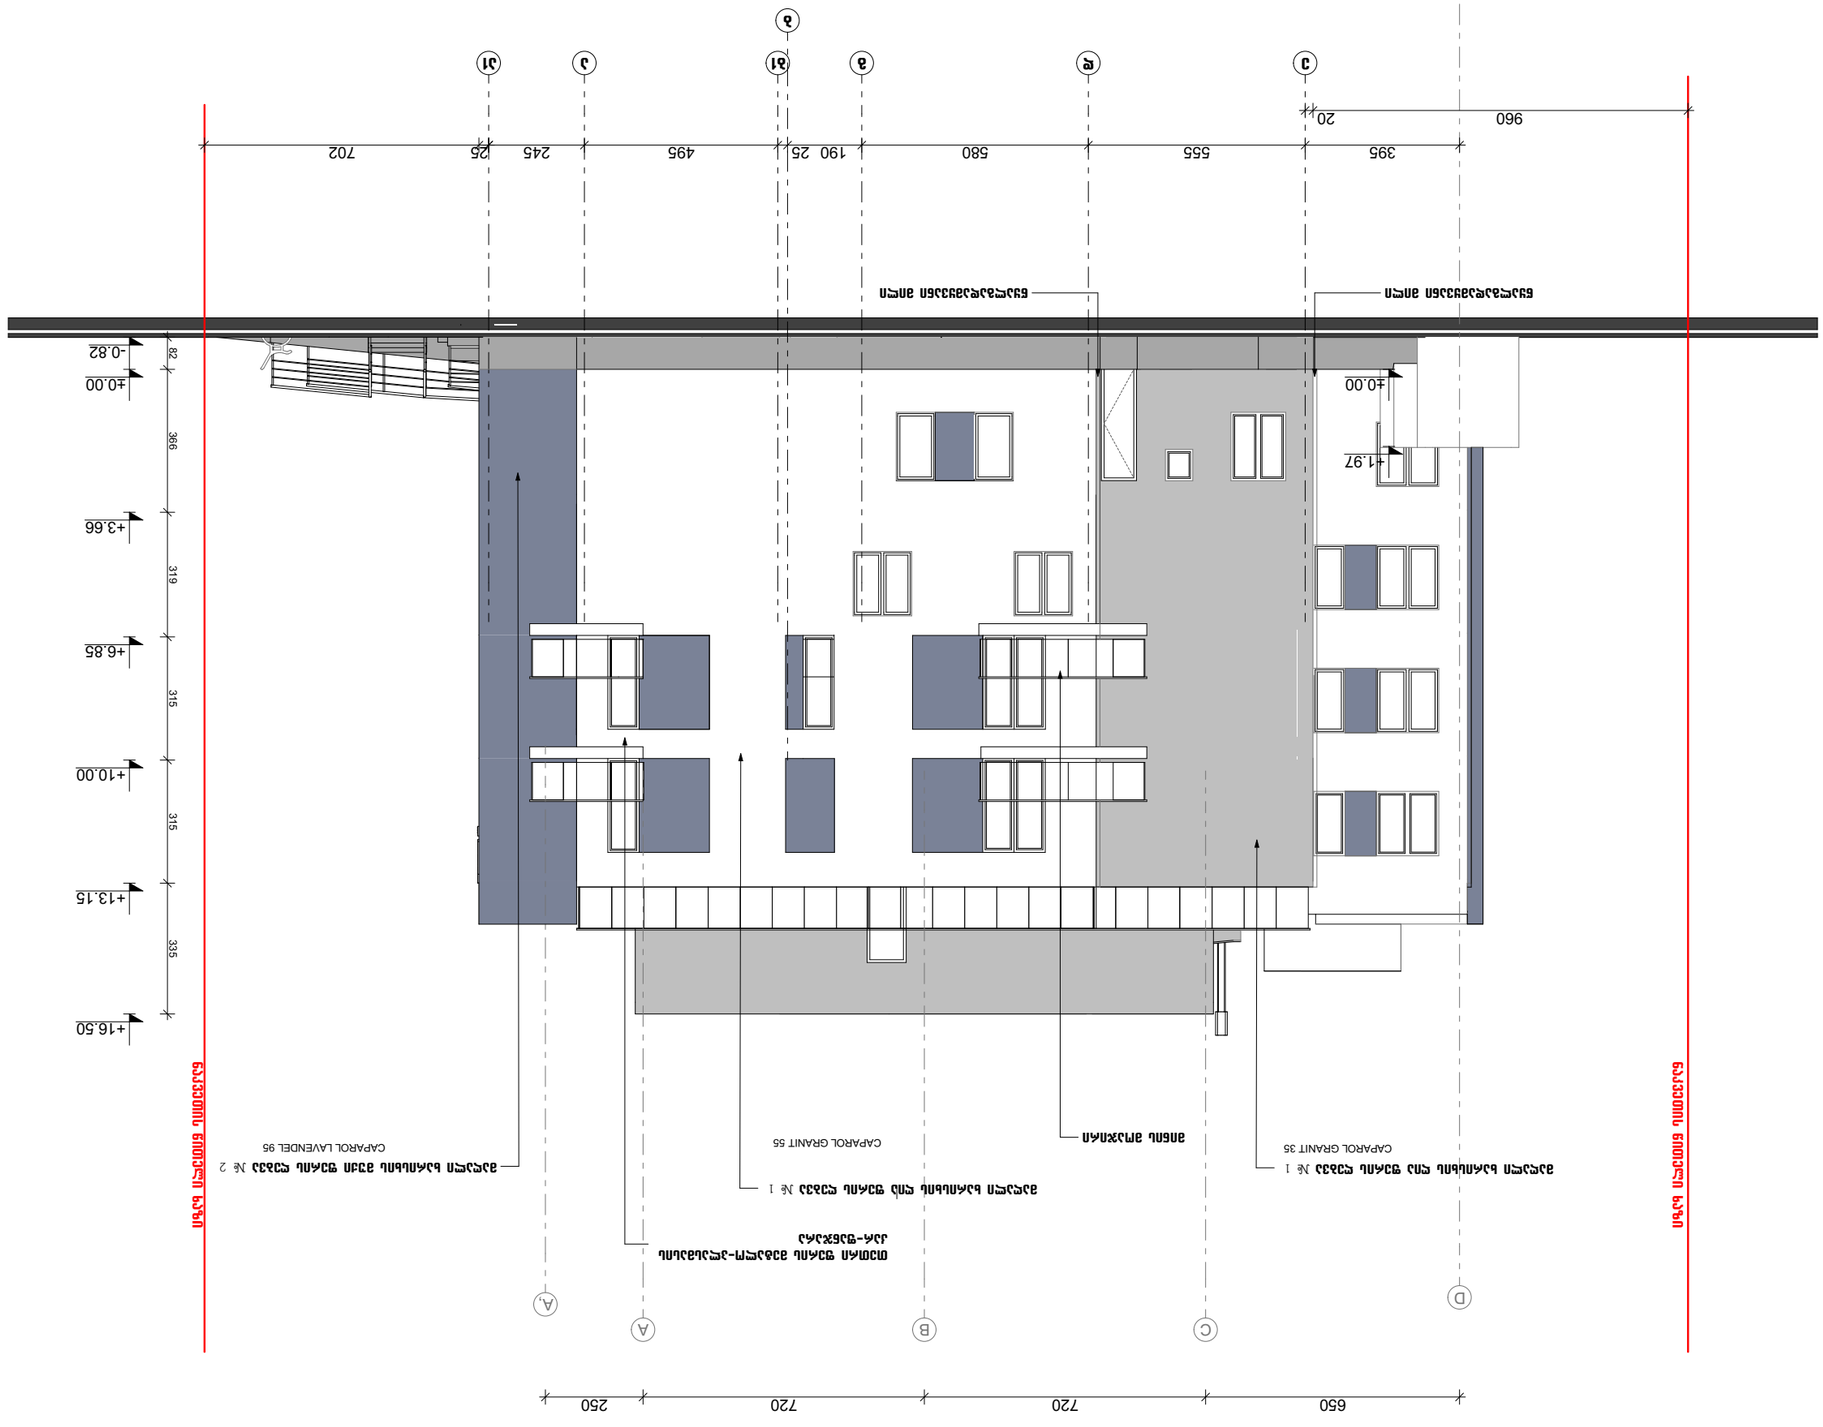

პროექტის ნომერი	03/2022	ფასადი	
ავტორი	არქ. ნ.ჭანტურია		
ხელმძღვანელი	არქ. ნ.ჭანტურია		
კონსულტანტი			
კონსულტანტი			


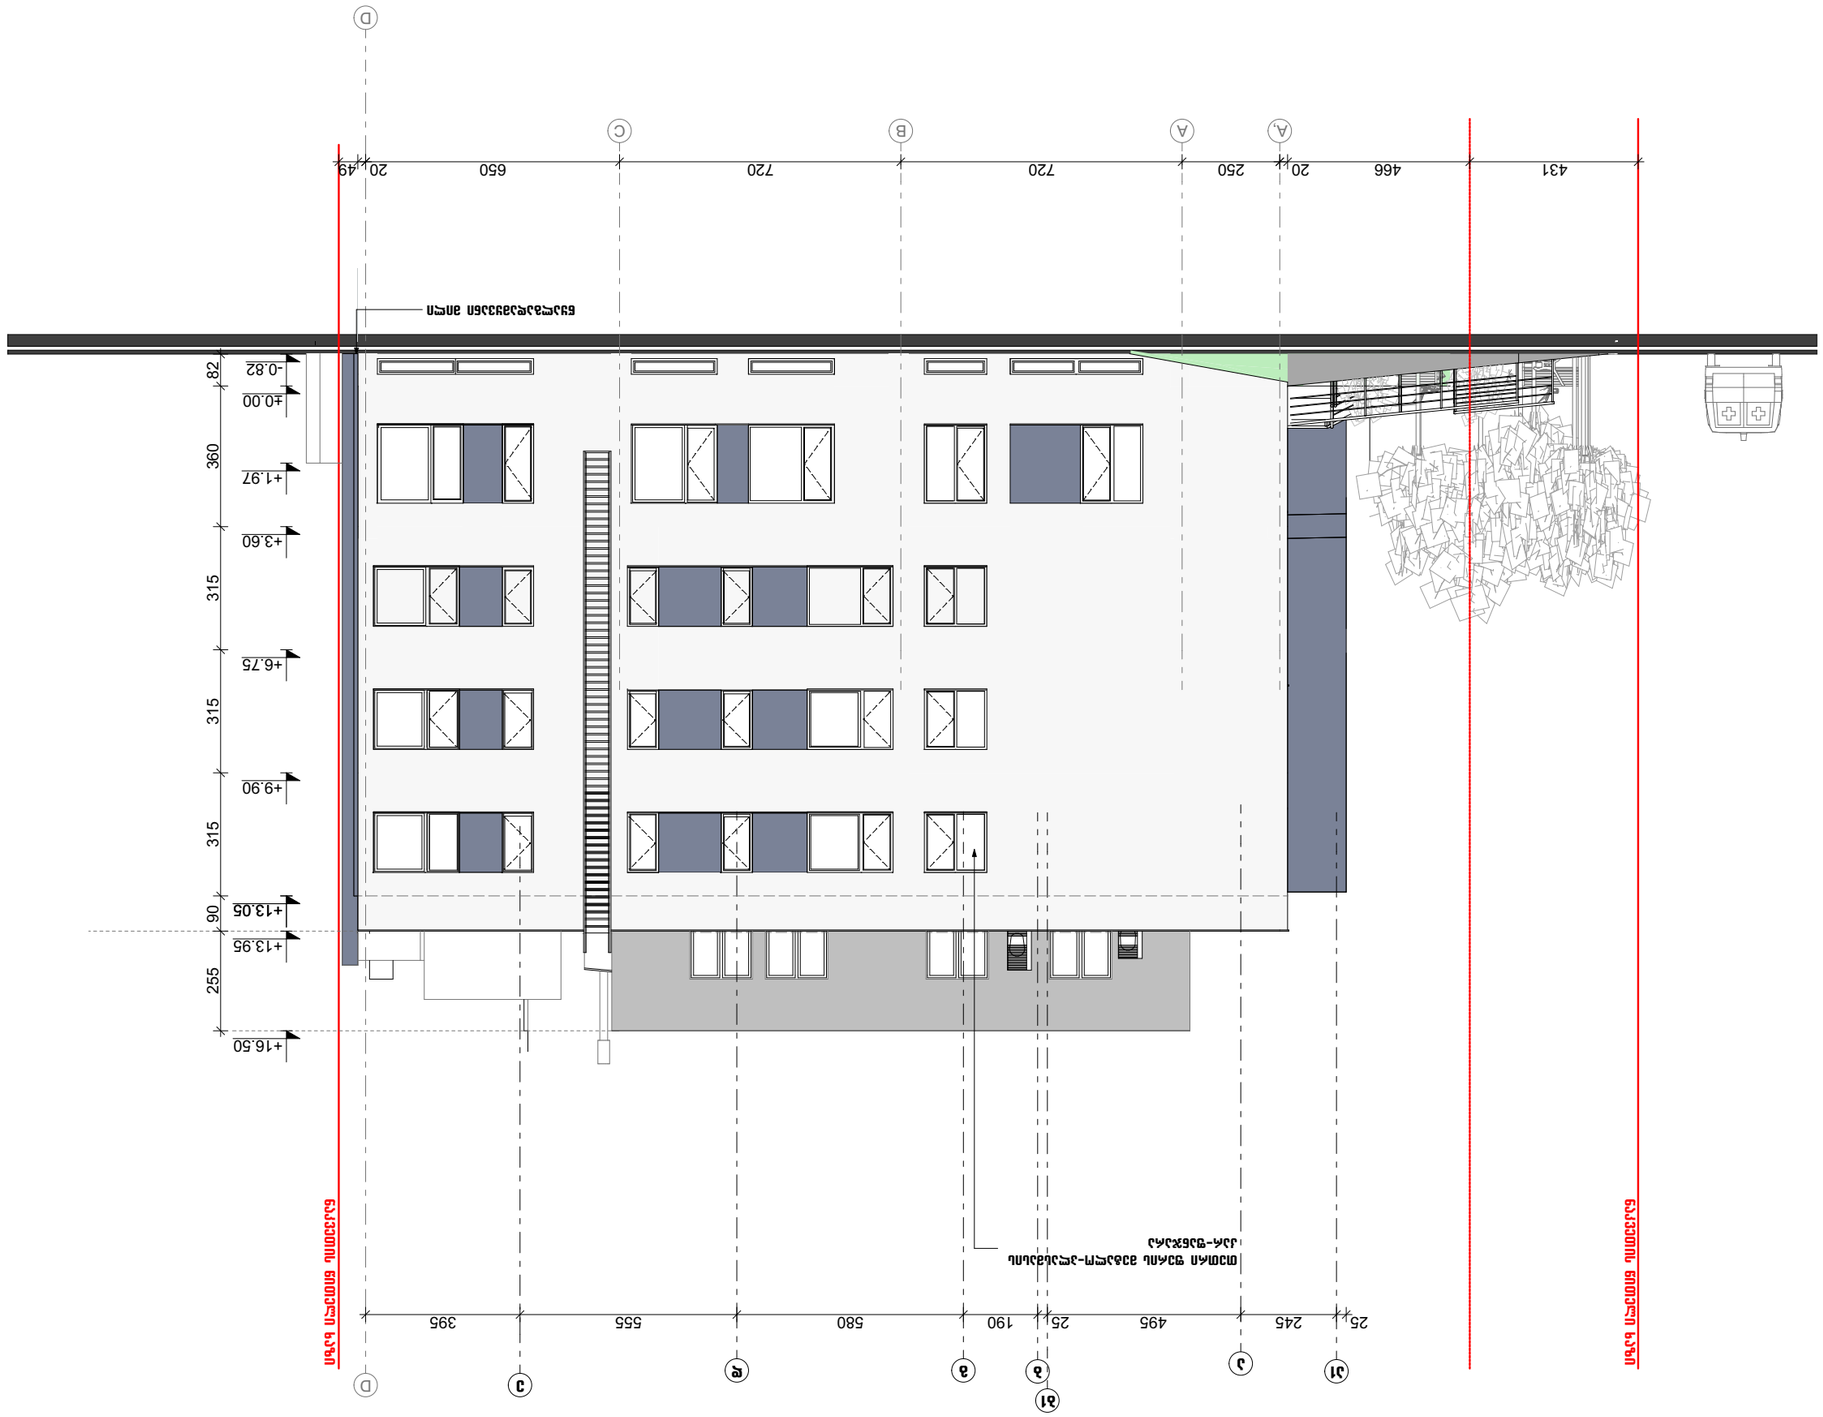




