

საქართველო

ქ. თბილისი, კონსტანტინე ჩაჩავას ქ. №2

ს/კ 01.13.02.004.062

მესაკუთრე: შპს "ასტრა პარკი" (202339497)

3000 კვ.მ. არასასოფლო-სამეურნეო დანიშნულების მიწის ნაკვეთის

გეგმა

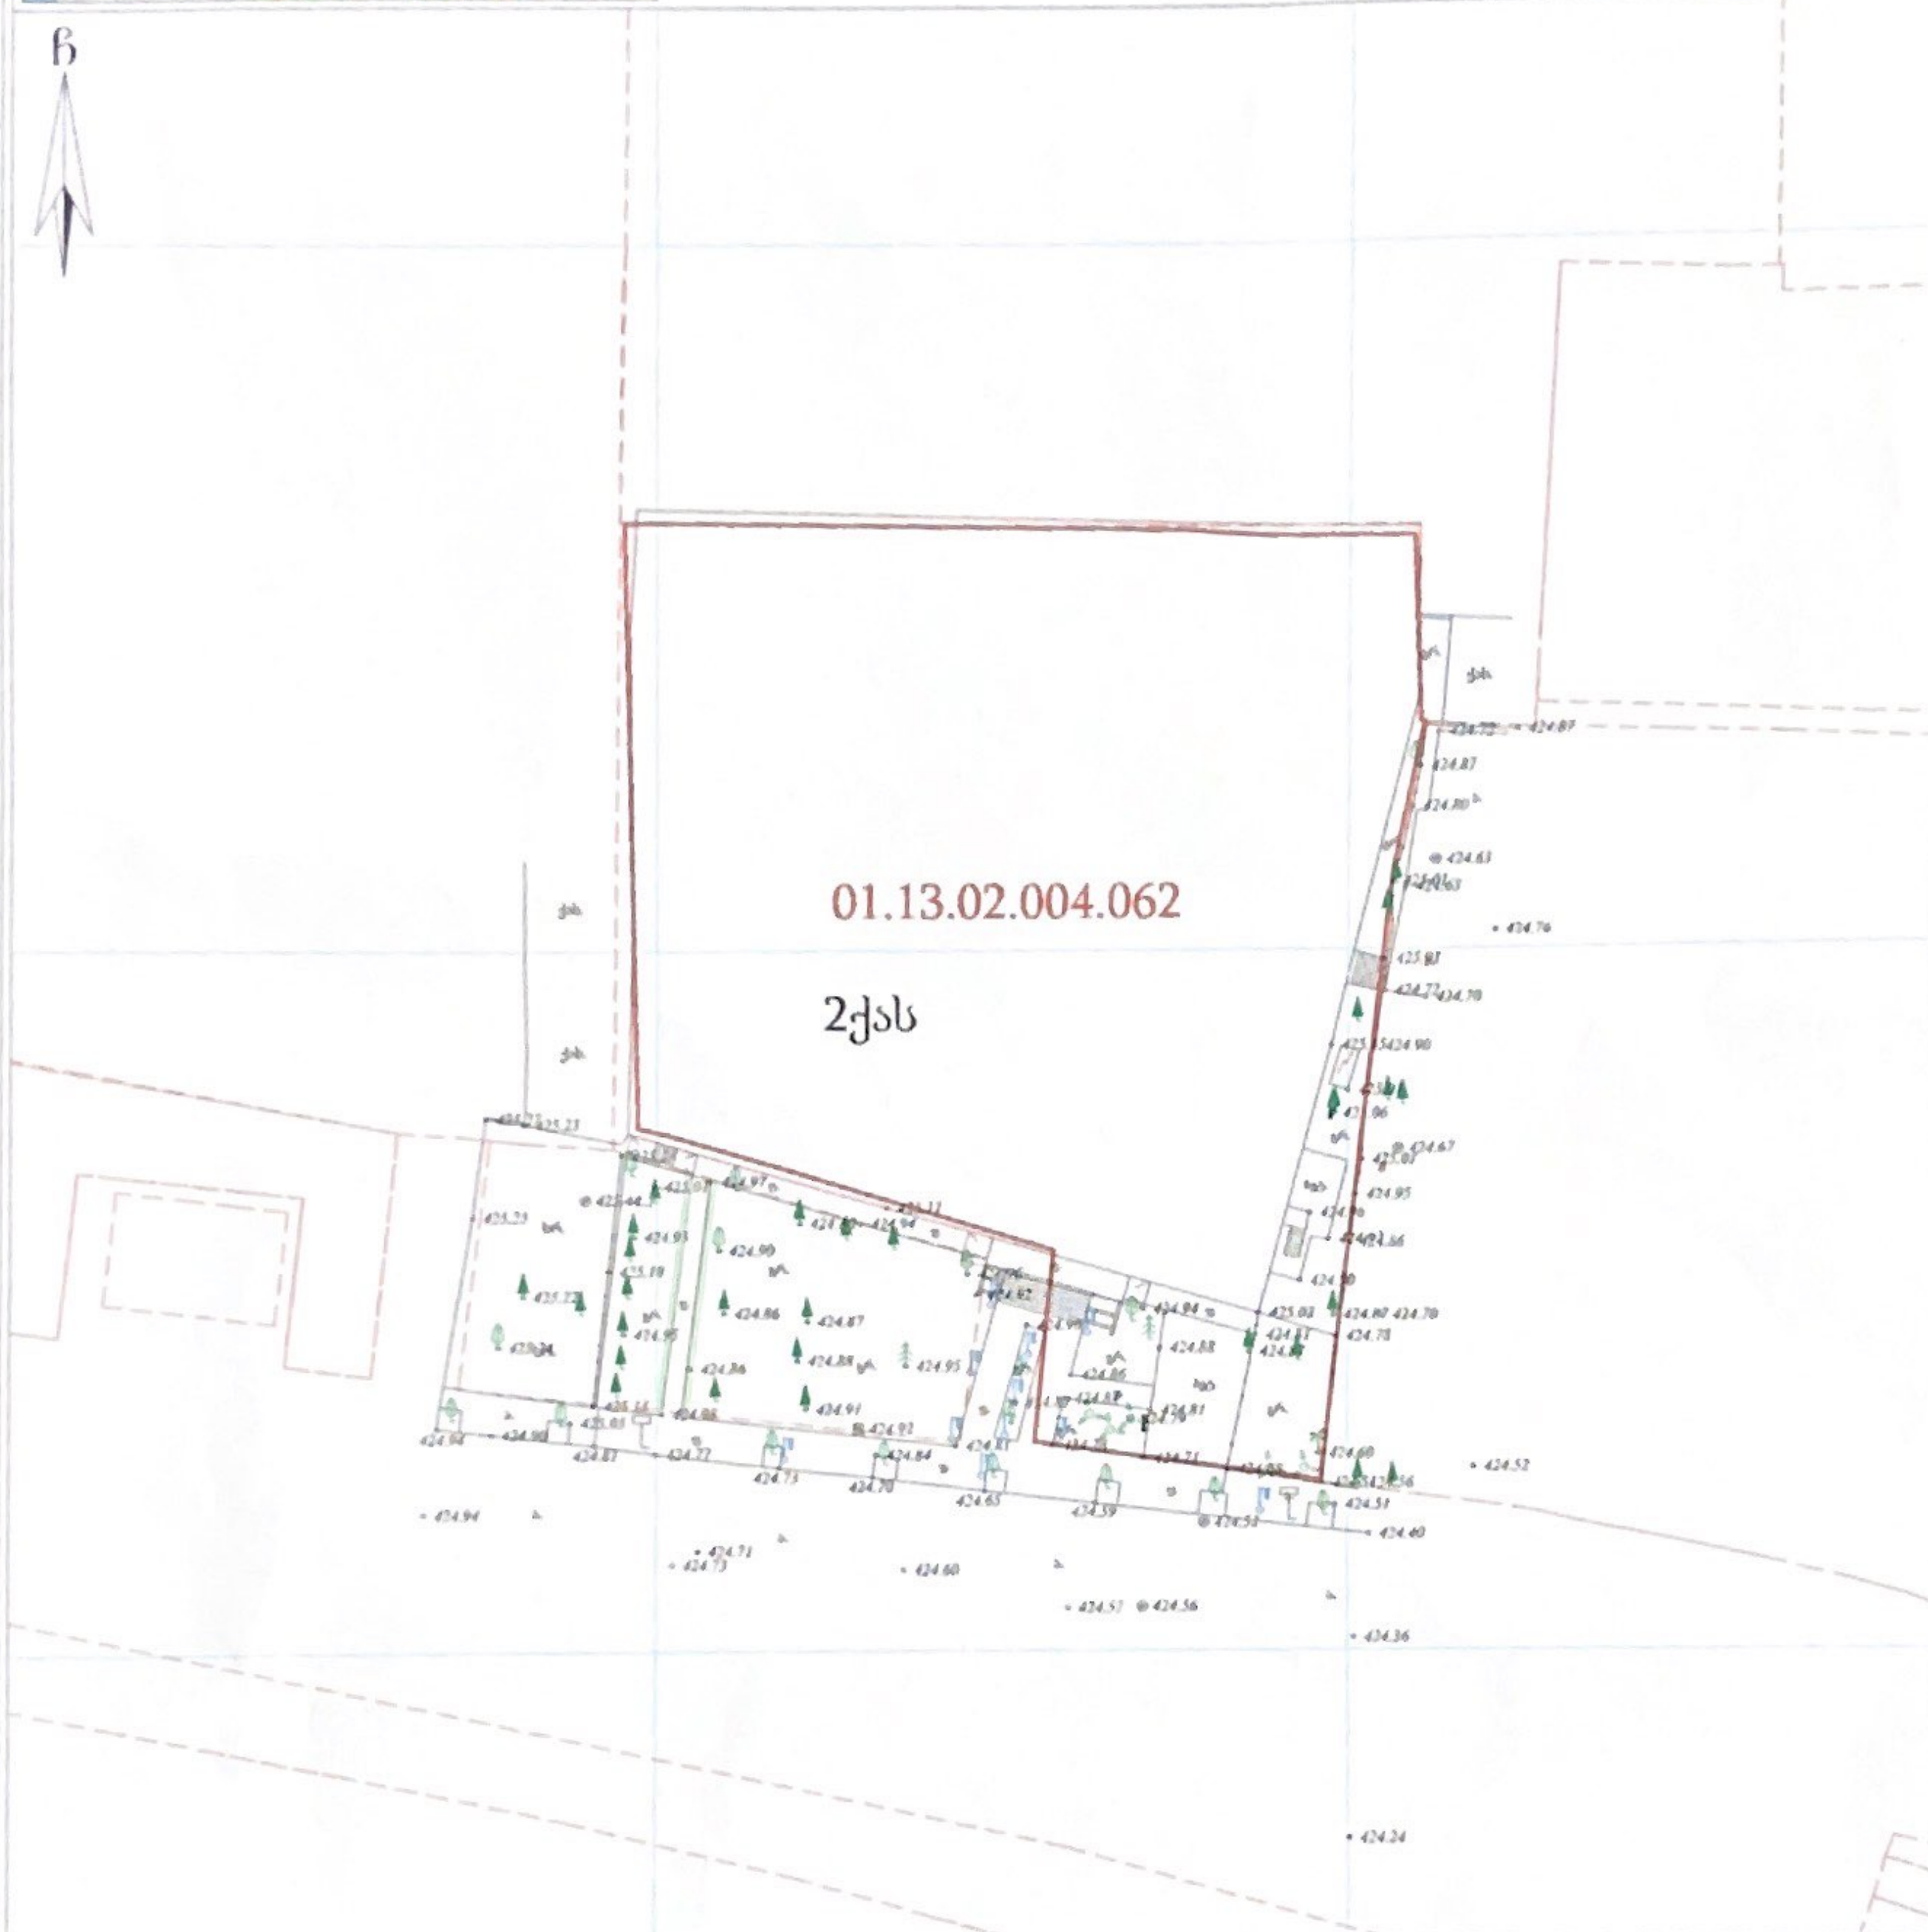

პირობითი აღნიშვნები

WGS 1984 -ის კოორდინატთა სისტემის UTM პროექცია

შენიშვნა: მიწის სამუშაოების შესრულებისას შეათანხმეთ კომუნიკაციის წარმომადგენლებს

შპს " აერ კონსალტინგ"
ltd " AR consulting "
ქ. თბილისი, ბროსეს ქ. №4
5(55)663250
5(99)974595 tamriko.alt@mail.ru

დირექტორი:	გ. ჯანიაშვილი
აზომა:	ალექსანდროვი
დახაზა:	თ. ალთუნაშვილი
დამკვეთი:	
მასშტაბი: 1:500	16.08.2021წ.

saqarTvelo

q. Tbilisi, konstantine CaCavas q. #2

s/k 01.13.02.004.062

mesakuTre: Sps "astra parki" (202339497)

3000 kv.m. arasasoflo-sameurneo daniSnulebis miwis nakveTis

gegma

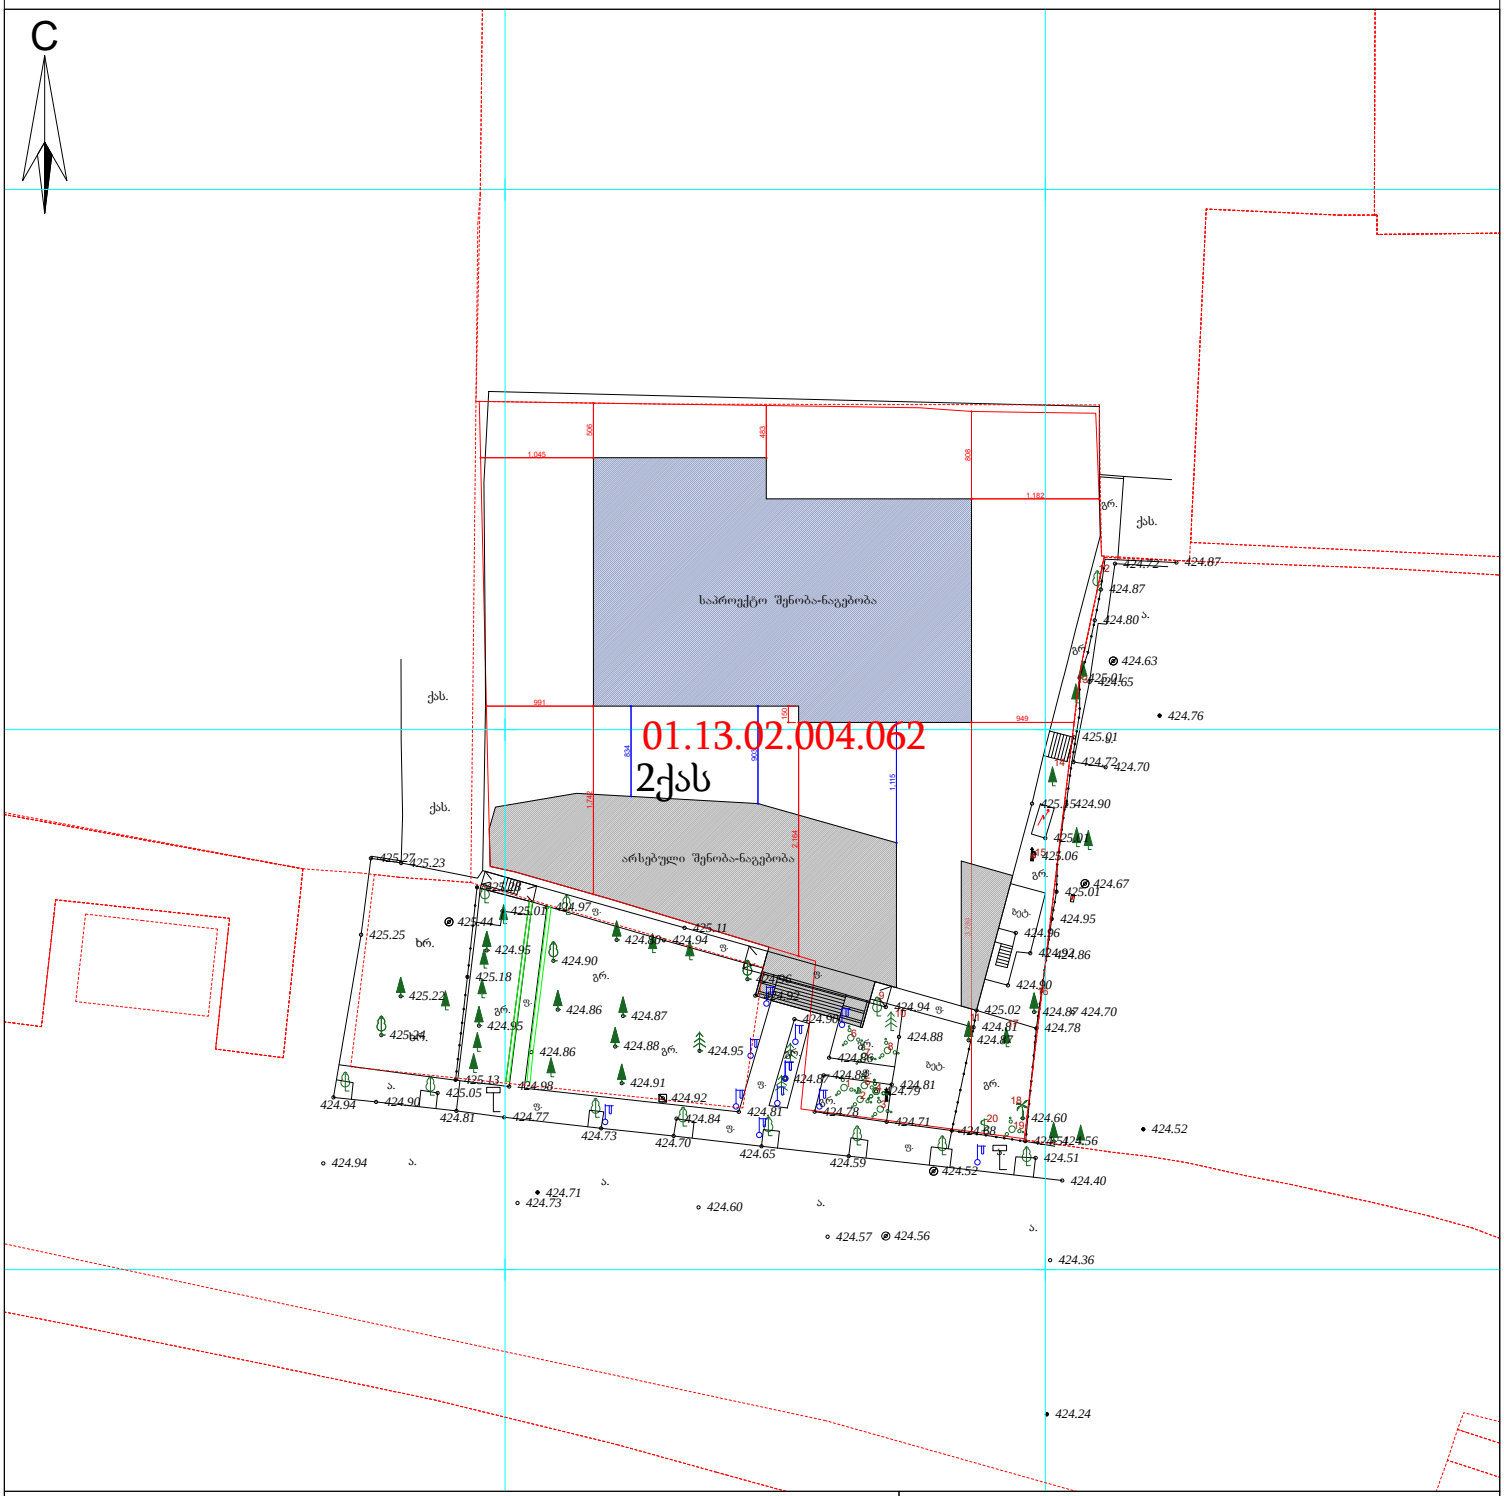

pirobiTi aRniSvnebi

WGS 1984 -is koordinatTa sistemis UTM proeqcia

qs	sacx. Senoba	xis Robe	w — wyalgayvaniloba
qa	arasacx. Senoba	Robe	
	farduli	qvis kedeli	g — gazi
	mSenebare Senoba	kedeli	k — kanalizacia
	satransfor.	flate	san — saniaRvre
	jixuri	rkinigza	kg — kavSirgabmuloba
	xeebi	sameTvalyureo Webi	el. qselebi
vazi	gare ganaTeba	el. gadamcemi xazi	Tg — gaTboba

SeniSvna: miwis samuSaobis Sesrulebisas SeatyobineT komunikaciis warmomadgenlebs

Sps "Aaer qonsalting"

ltd "AR consulting"

q. Tbilisi, broses q. #4

5(55)663250
5(99)974595

tamriko.alt@mail.ru

direqtori:		g. janiaSvili
azoma:		vl. aleqsandrovi
daxaza:		T. alTunaSvili
damkveTi:		

masStabi: 1:500

16.08.2021w.

შენიშვნა :

1. ნუმერაციით აღნიშნულია საპროექტო ნიშნები, რომელიც უნდა განათავსოს ობიექტის მფლობელმა.
2. ნუმერაციის გარეშე აღნიშნულია არსებული ან პერსპექტიული ნიშნები.

ჭრილი გარეთ კედლის საპროექტო ტერიტორიის მიმდებარედ

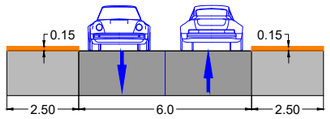

01.13.02.004.062

პარკირებაზე ჩასასვლელი პანდუსი

ტროტუარი

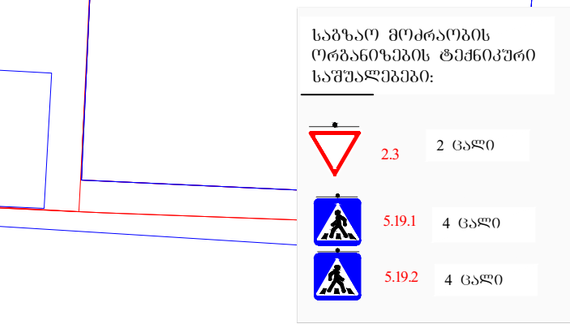

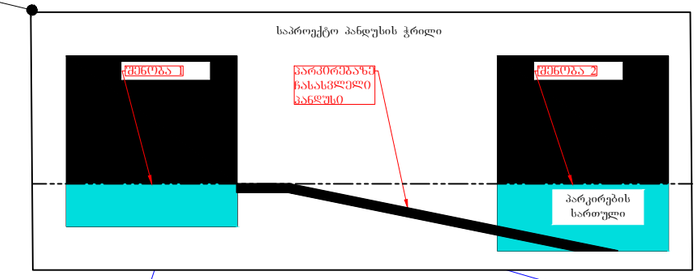

6.0
2.5
2.5
2.5

01.13.02.004.062

2ქას

ჩახავას ქ.

ჩახავას ქ.

ნაკადის მარეგულირებელი

ნაკადის მარეგულირებელი

ნაკადის მარეგულირებელი

3.25

3.10

3.10

12.5

3.27

8.2.3

4.2.1

4.2.2

3.27

1.26

8.2.1

3.24

20

70 მ.

15 მ.

15 მ.

70 მ.

1.26

1.21.2

3.24

40

40

3.24

1.21.3

1.26

70 მ.

20

3.24

8.2.1

1.26

15 მ.

დროებითი საფეხმავლო სავრცე

პარკირების დროებითი აკრძალვა

20

1.26

3.24

საგზაო მოძრაობის ორგანიზების ტექნიკური საშუალებები:

1.21.2	1 ცალი	
1.21.3	1 ცალი	
1.26	5 ცალი	
3.10	2 ცალი	
3.24	3 ცალი	
3.24	2 ცალი	
3.25	1 ცალი	
3.27	2 ცალი	
4.2.1	1 ცალი	
4.2.2	1 ცალი	
8.2.1	2 ცალი	
8.2.3	1 ცალი	
ჭრილობრივი ცხრილებით	2 ცალი	
	2	

ნაკადის მარეგულირებელი

ა. 1:1000

პირობითი აღნიშვნები:

- საპროექტო მიწის ნაკვეთი
- მიწის ნაკვეთი
- შენობა
- ქვეითთა ნაკადის მიმართულება
- დამცავი ღობე
- დამცავი ბლოკები
- საპროექტო გზასთან მიერთება

დამკვეთი: შპს „ასტრა პარკი"

ქ. თბილისი, კონსტანტინე ჩანჩავას ქ. № 2, ნაკვ. № 01.13.02.004.062–ში, მშენებარე ობიექტის მშენებლობის პერიოდში, გზის მოწყობის დროს, საგზაო მოძრაობის ორგანიზების სქემა
საკონტაქტო პირი გიორგი ჯანაშვილი

საგზაო მოძრაობის ორგანიზების სქემა
(გზის მოწყობის პერიოდში)


15 მ.

70 მ.

15 მ.

70 მ.

20.9

01.13.02.004.062

ტროტუარის ფრეზირებული ზედაპირის მოწყობა

ტროტუარის ფრეზირებული ზედაპირის მოწყობა

ასფალტობეტონის საფარის მოწყობა

ასფალტობეტონის საფარის მოწყობა

ბეტონის ბორდიურის მოწყობა

ბეტონის ბორდიურის მოწყობა

ქვიშა-ხრეშოვანი ფენის მოწყობა

ქვიშა-ხრეშოვანი ფენის მოწყობა

ბეტონის ბორდიურის მოწყობა

ბეტონის ბორდიურის მოწყობა

ასფალტობეტონის საფარის მოწყობა

ასფალტობეტონის საფარის მოწყობა

ტროტუარის ფრეზირებული ზედაპირის მოწყობა

ტროტუარის ფრეზირებული ზედაპირ

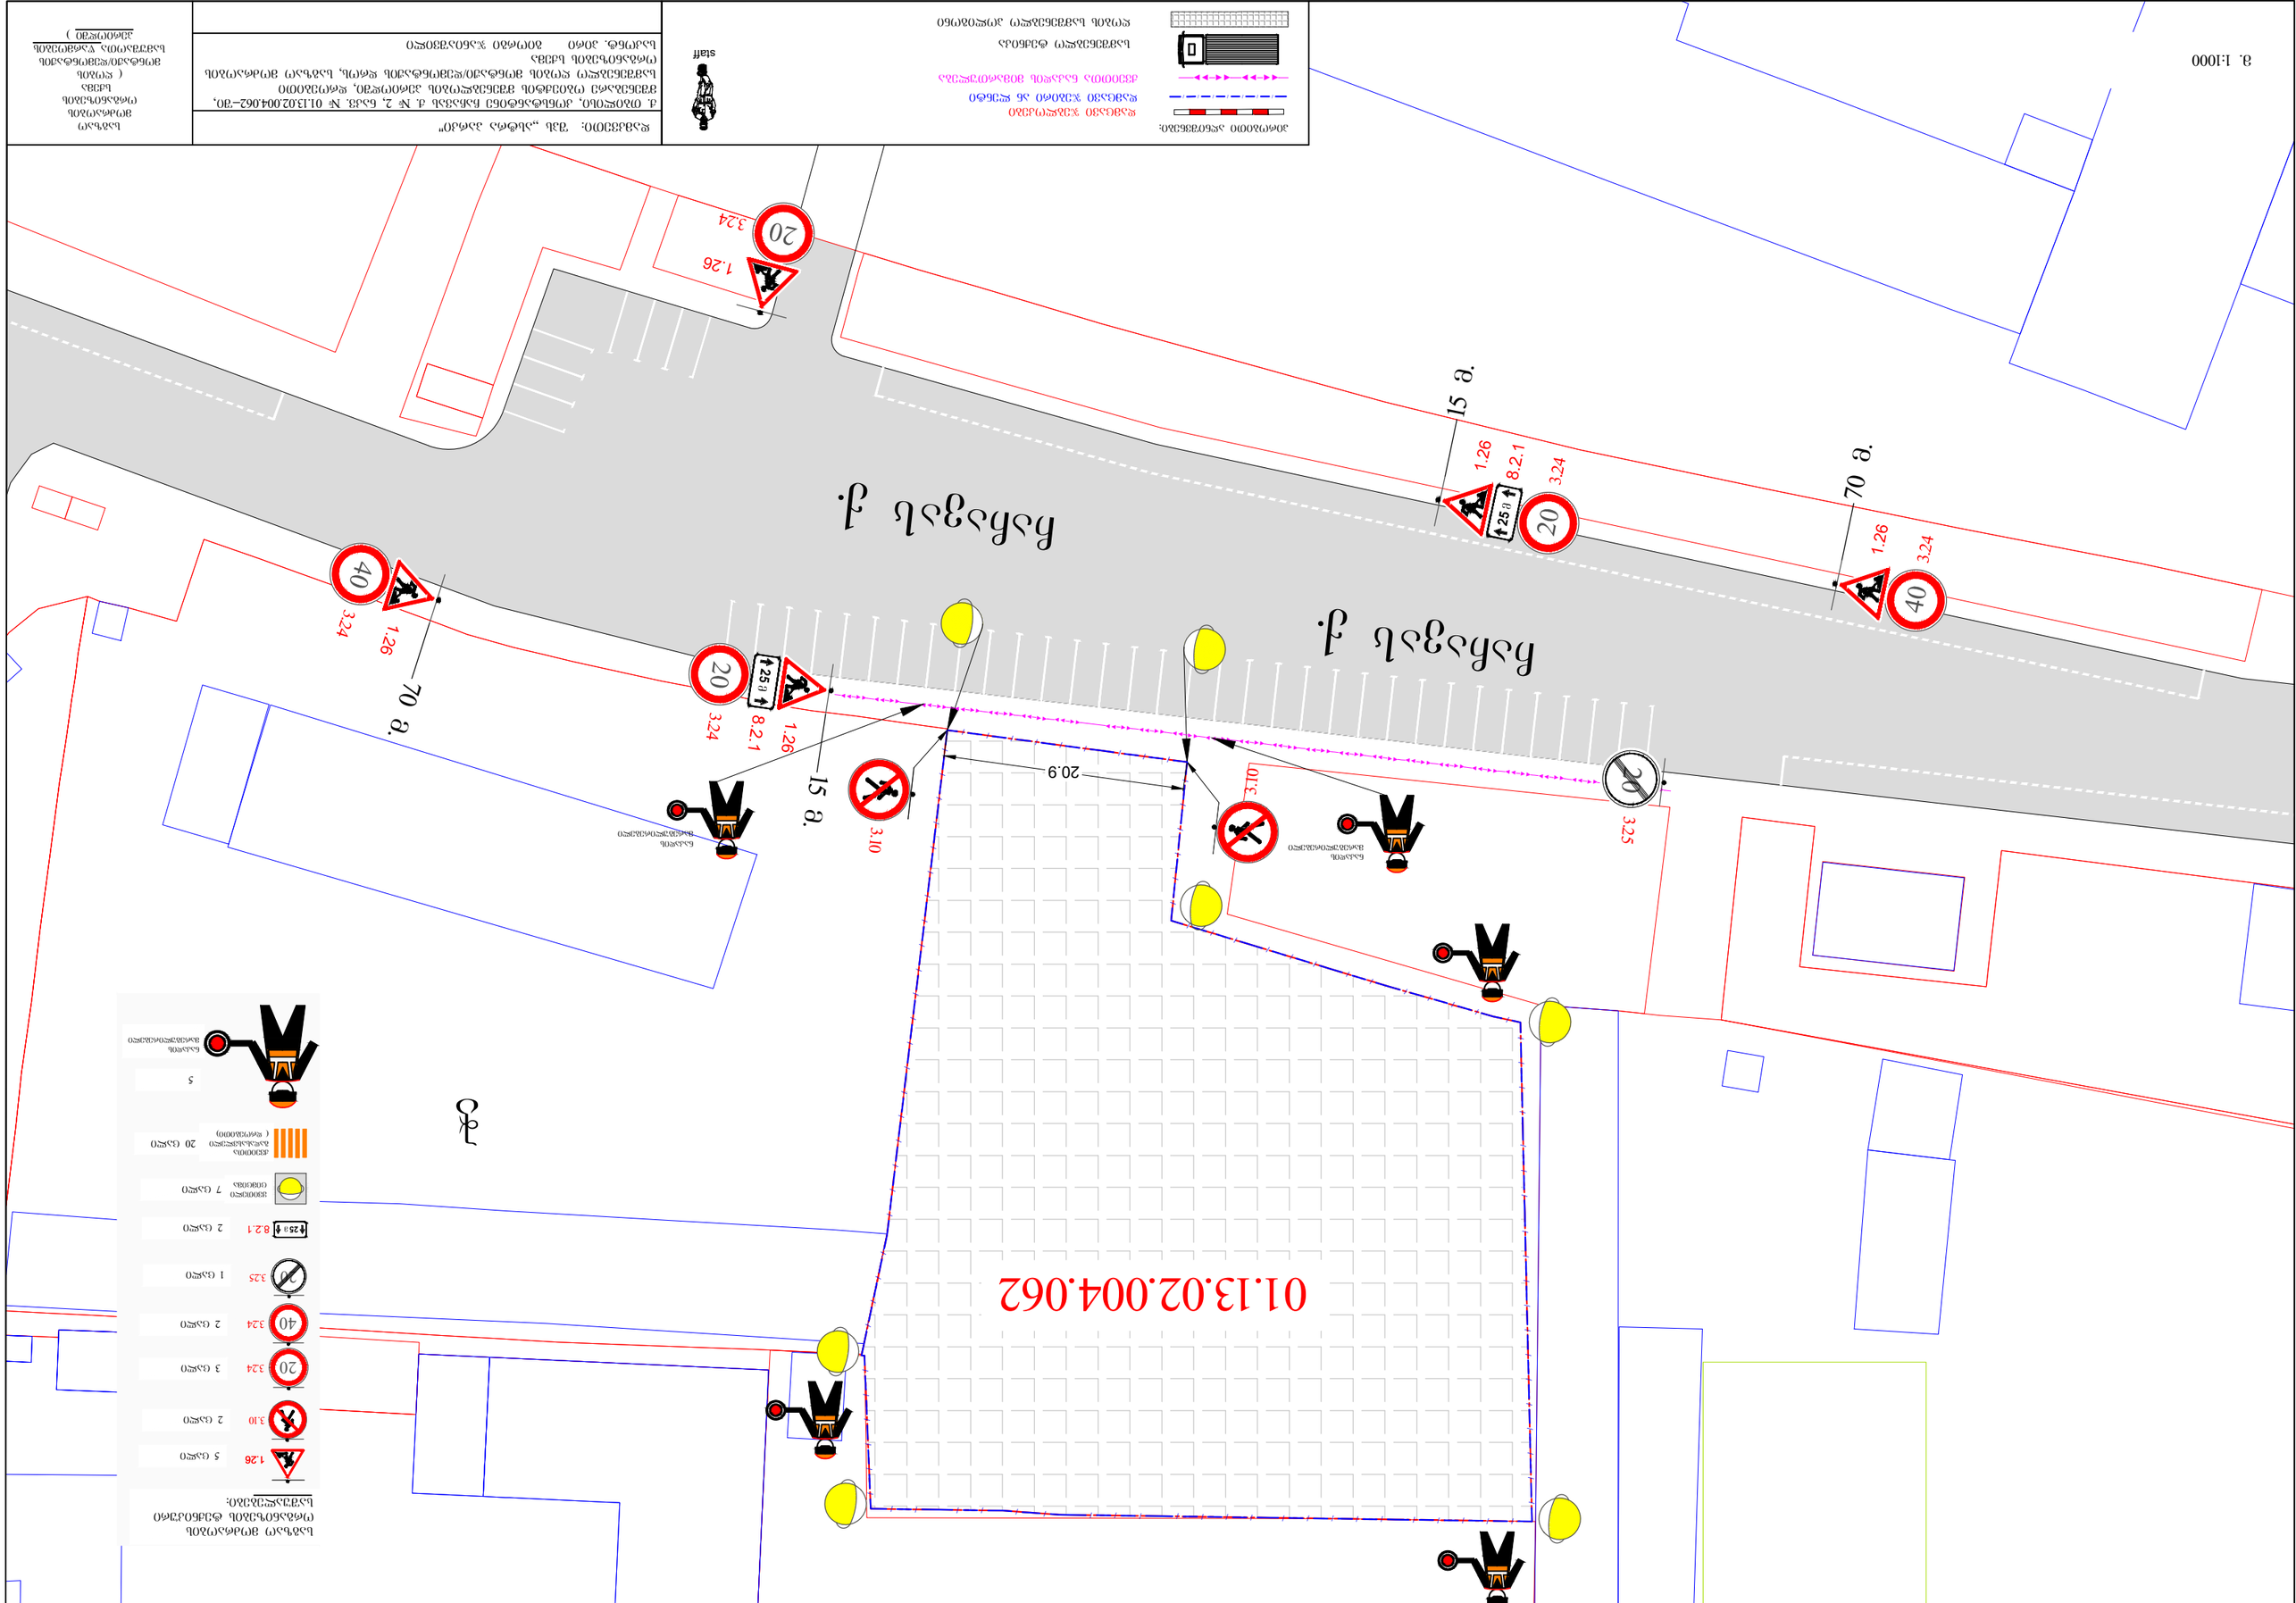




საქართველოს შინაგან საქმეთა სამინისტრო
საპატრულო პოლიციის დეპარტამენტი

MINISTRY OF INTERNAL AFFAIRS OF GEORGIA
PATROL POLICE DEPARTMENT

MIA 1 22 01232851

10/05/2022

მოქ. გ. ჭიჭინაძეს
ქ. თბილისი ლუბლიანას ქ. N 11 კორ. 2 ბ. 36;
თქვენს 2022 წლის 10 მაისის განცხადებაზე

ასლი: საპატრულო პოლიციის დეპარტამენტის
ქ. თბილისის მთავარი სამმართველოს

შსს საპატრულო პოლიციის დეპარტამენტში განხილულ იქნა თქვენი განცხადება, რომელიც ეხება ქ. თბილისი, კონსტანტინე ჩაჩავას ქ. N 2 ს/კ 01.13.02.004.062-ის მიმდებრედ შესასვლელ–გამოსასვლელი გზის მოწყობის, სამშენებლო დამცავი ღობის განთავსების და არსებული საგზაო/სატრანსპორტო ინფრასტრუქტურის ნაკადების მიმართულების საგზაო მოძრაობის ორგანიზაციის წარმოდგენილი სქემების შეთანხმებას.

ვითვალისწინებთ რა, ქ. თბილისის მუნიციპალიტეტის სსიპ ტრანსპორტის და ურბანული განვითარების სააგენტოს თანხმობას (წერილის ნომერი 13/04/2022 16-01221033654), შსს საპატრულო პოლიციის დეპარტამენტი ითანხმებს (საგზაო მოძრაობის უსაფრთხოების კუთხით) წარმოდგენილ დროებითი და მუდმივი მოძრაობის ორგანიზაციის სქემებს და არ არის წინააღმდეგი განახორციელოთ სამუშაოები შემდეგი პირობების დაცვით:

- სამშენებლო დამცავი ღობე შეიღებოს შავ-თეთრი ან წითელ-თეთრი ზოლებით;
- ქვეითად მოსიარულეთა უსაფრთხოების მიზნით დამცავი ღობის ფარგლებში მოეწყოს ქუჩის სავალი ნაწილის მხრიდან ქვეითად მოსიარულეთა ბილიკი, ღობე გზის სავალი ნაწილის მხრიდან გადაიხუროს და ღამის საათებში განათდეს;
- სამშენებლო ობიექტზე მისასვლელი გზა (სამუშაოების განხორციელების პროცესში) აღიჭურვოს მოძრაობის რეგულირების ტექნიკური საშუალებებით შეთანხმებული სქემების შესაბამისად, ხოლო მიმდებარე ტერიტორიაზე არსებულ მოძრაოის ორგანიზების ტექნიკურ საშუალებებს გაუკეთდეს დროებით დემონტაჟი ან შეიფუთოს;
- საგზაო მოძრაობის რეგულირებისთვის და ფეხით მოსიარულეთა უსაფრთხო გადაადგილების მიზნით სამუშაოების მწარმოებლის მიერ გამოყოფილ იქნეს სპეც. ტანსაცმლით და ალმით აღჭურვილი საჭირო რაოდენობის თანამშრომელი;

0190, თბილისი, ნოე რამიშვილის ქ. №38
№38, Noe Ramishvili St. 0190, Tbilisi, Georgia
ტელ./Tel.: (+995 032) 2 41 42 42
ფაქსი/Fax: (+995 032) 2 41 85 02
E-mail: patrolinfo@mia.gov.ge

- დაცული იქნას გზის სავალი ნაწილის სისაუფთავე, არ დაუშვათ სამშენებლო მასალისა და ტექნიკის გზის სავალ ნაწილზე განთავსება;
- სამუშაოების დასრულებისთანავე ფეხით მოსიარულეთა ბილიკი მოყვანილ იქნას პირვანდელ მდგომარეობაში, დროებითი მოძრაობის რეგულირების ტექნიკურ საშუალებებს გაუკეთდეს დემონტაჟი და გზის მიერთების ადგილები აღიჭურვოს მოძრაობის რეგულირების ტექნიკური საშუალებებით შეთანხმებული საგზაო მოძრაობის ორგანიზაციის სქემების შესაბამისად;
- სამუშაოების დაწყების შესახებ წინასწარ ეცნობოს ქ. თბილისის მუნიციპალიტეტის მერიის სსიპ ქონების მართვის სააგენტოს და შსს საპატრულო პოლიციის დეპარტამენტის სამორიგეო ნაწილს (241–85–04; 241–85–05).

მეორე ადრესატს: გთხოვთ, უზრუნველყოთ კონტროლის დაწესება წერილში მითითებულ პირობების შესრულებაზე და მოძრაობის რეგულირების ტექნიკური საშუალებების განთავსების მდგომარეობაზე. შეუსრულებლობის შემთხვევაში გაატარეთ ზომები საქართველოს ადმინისტრაციულ სამართალდარღვევათა კოდექსის 134 მუხლით გათვალისწინებული მოთხოვნების შესაბამისად.

დანართი: 1 ფაილად.

საპატრულო პოლიციის დეპარტამენტი /
საორგანიზაციო სამმართველო / საგზაო მოძრაობის
ზედამხედველობის განყოფილება
განყოფილების უფროსი
ბარბაქაძე დავით