
-6.200
-6.200
-6.200


რკალი
-3.300
-3.300
-3.300

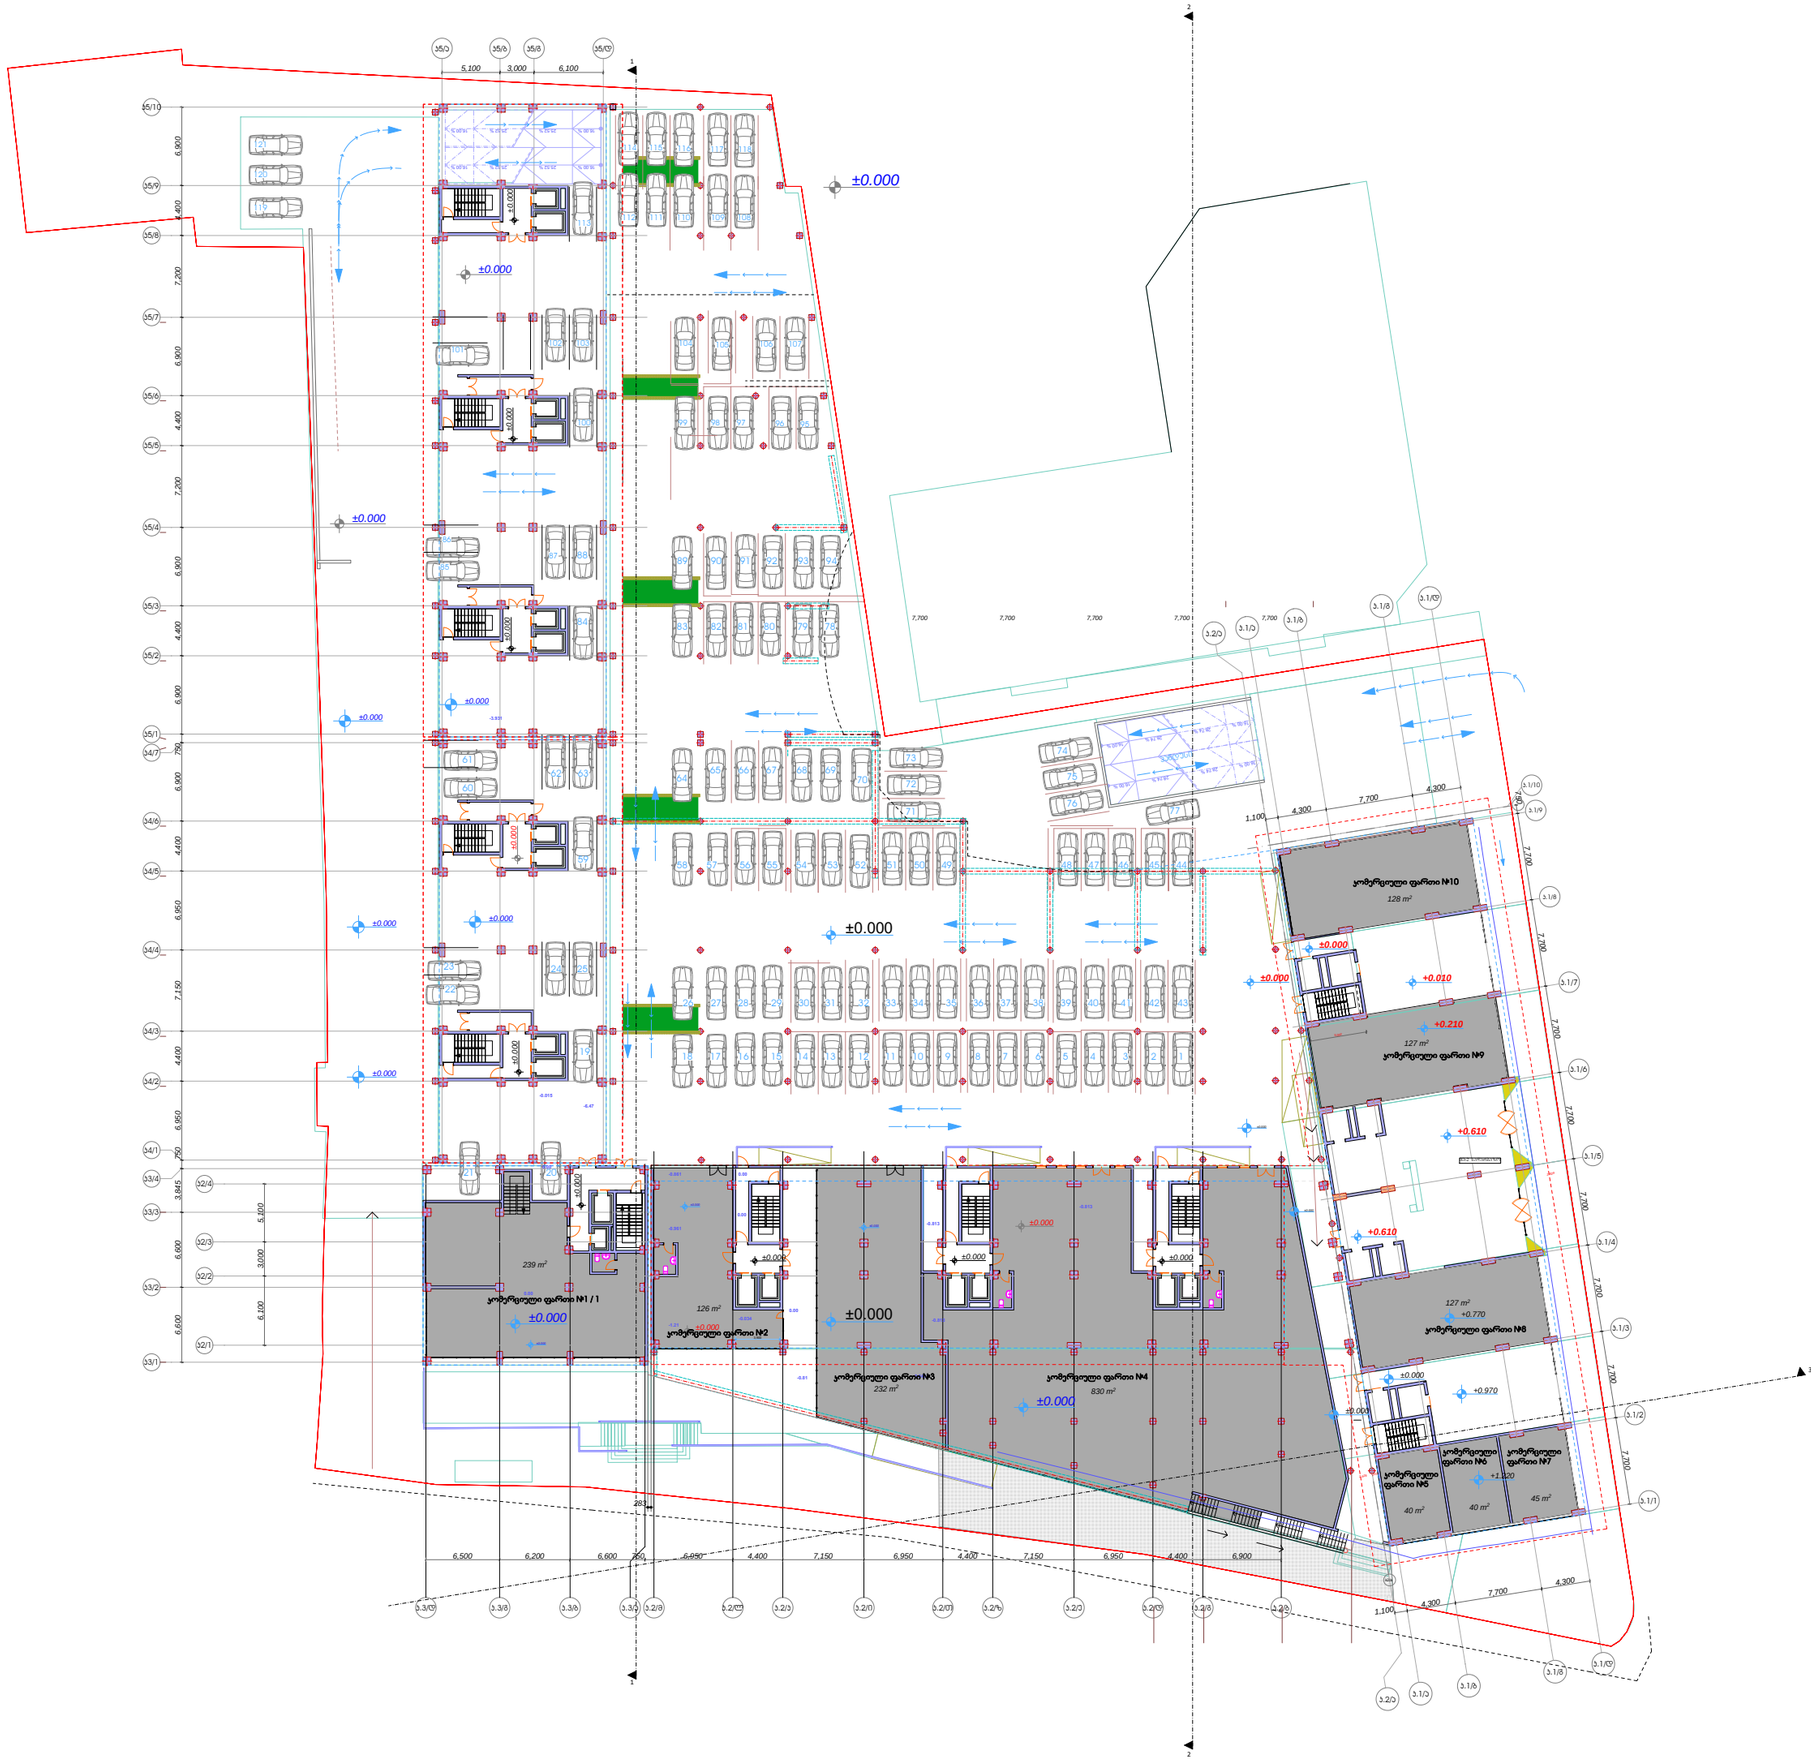

ექსპლიკაცია

სახცოვრებელი ფართი	0 მ²
საოფისე ფართი	0 მ²
ჯიბის უჯრედის და სადარბაზოს ფართი	1 036 მ²
კომერციული ფართი	1 934 მ²
საზაფხულო ფართი	0 მ²
ავტოსადგომის ფართი	1 826 მ²

ობიექტის დასახელება

მრავალბინიანი საცხოვრებელი სახლი.

საპროექტო ადგილი:

სს.ჯოდ: 01.14.14.003.122

დამკვეთ(ებ)ი:

საკუთრო უფლებები:

დირექტორი	ს. ძლიერიშვილი	
მკასრელი	მ.ილობაშვილი	
მკასრელი	ა.ჩხაიძე	
ფურცელი	3	
ფურცლები		

გეგმა ნიშნულზე ±0.00

კომერციულის სართული

მასშტაბი: 1/100

A3



ექსპლიკაცია

სახცოვრებელი ფართი	1 140 მ²
საოფისე ფართი	888 მ²
ჯიბის უჯრედის და სადარბაზოს ფართი	652 მ²
ჯომერციული ფართი	1 073 მ²
საზაფხულო ფართი	2 916 მ²

ობიექტის დასახელება

მრავალბინიანი საცხოვრებელი სახლი.

საპროექტო ადგილი:
საჯ.ჯოდ: 01.14.14.003.122

დამკვეთ(ებ)ი:

საავტორო
უფლებები:

ბ.ჯ.ს.
„ჯართველი ხუროთმოძღვარი"
416302423

დირექტორი	ჯ. ძლიერიშვილი	
შეასრულია	ბ.იობაშვილი	
შეასრულია	ა.ჩხაიძე	

ფურცელი	3
ფურცლები	

1 სართული
გეგმა ნიშნულზე +6.20

მასშტაბი: 1/100

A3

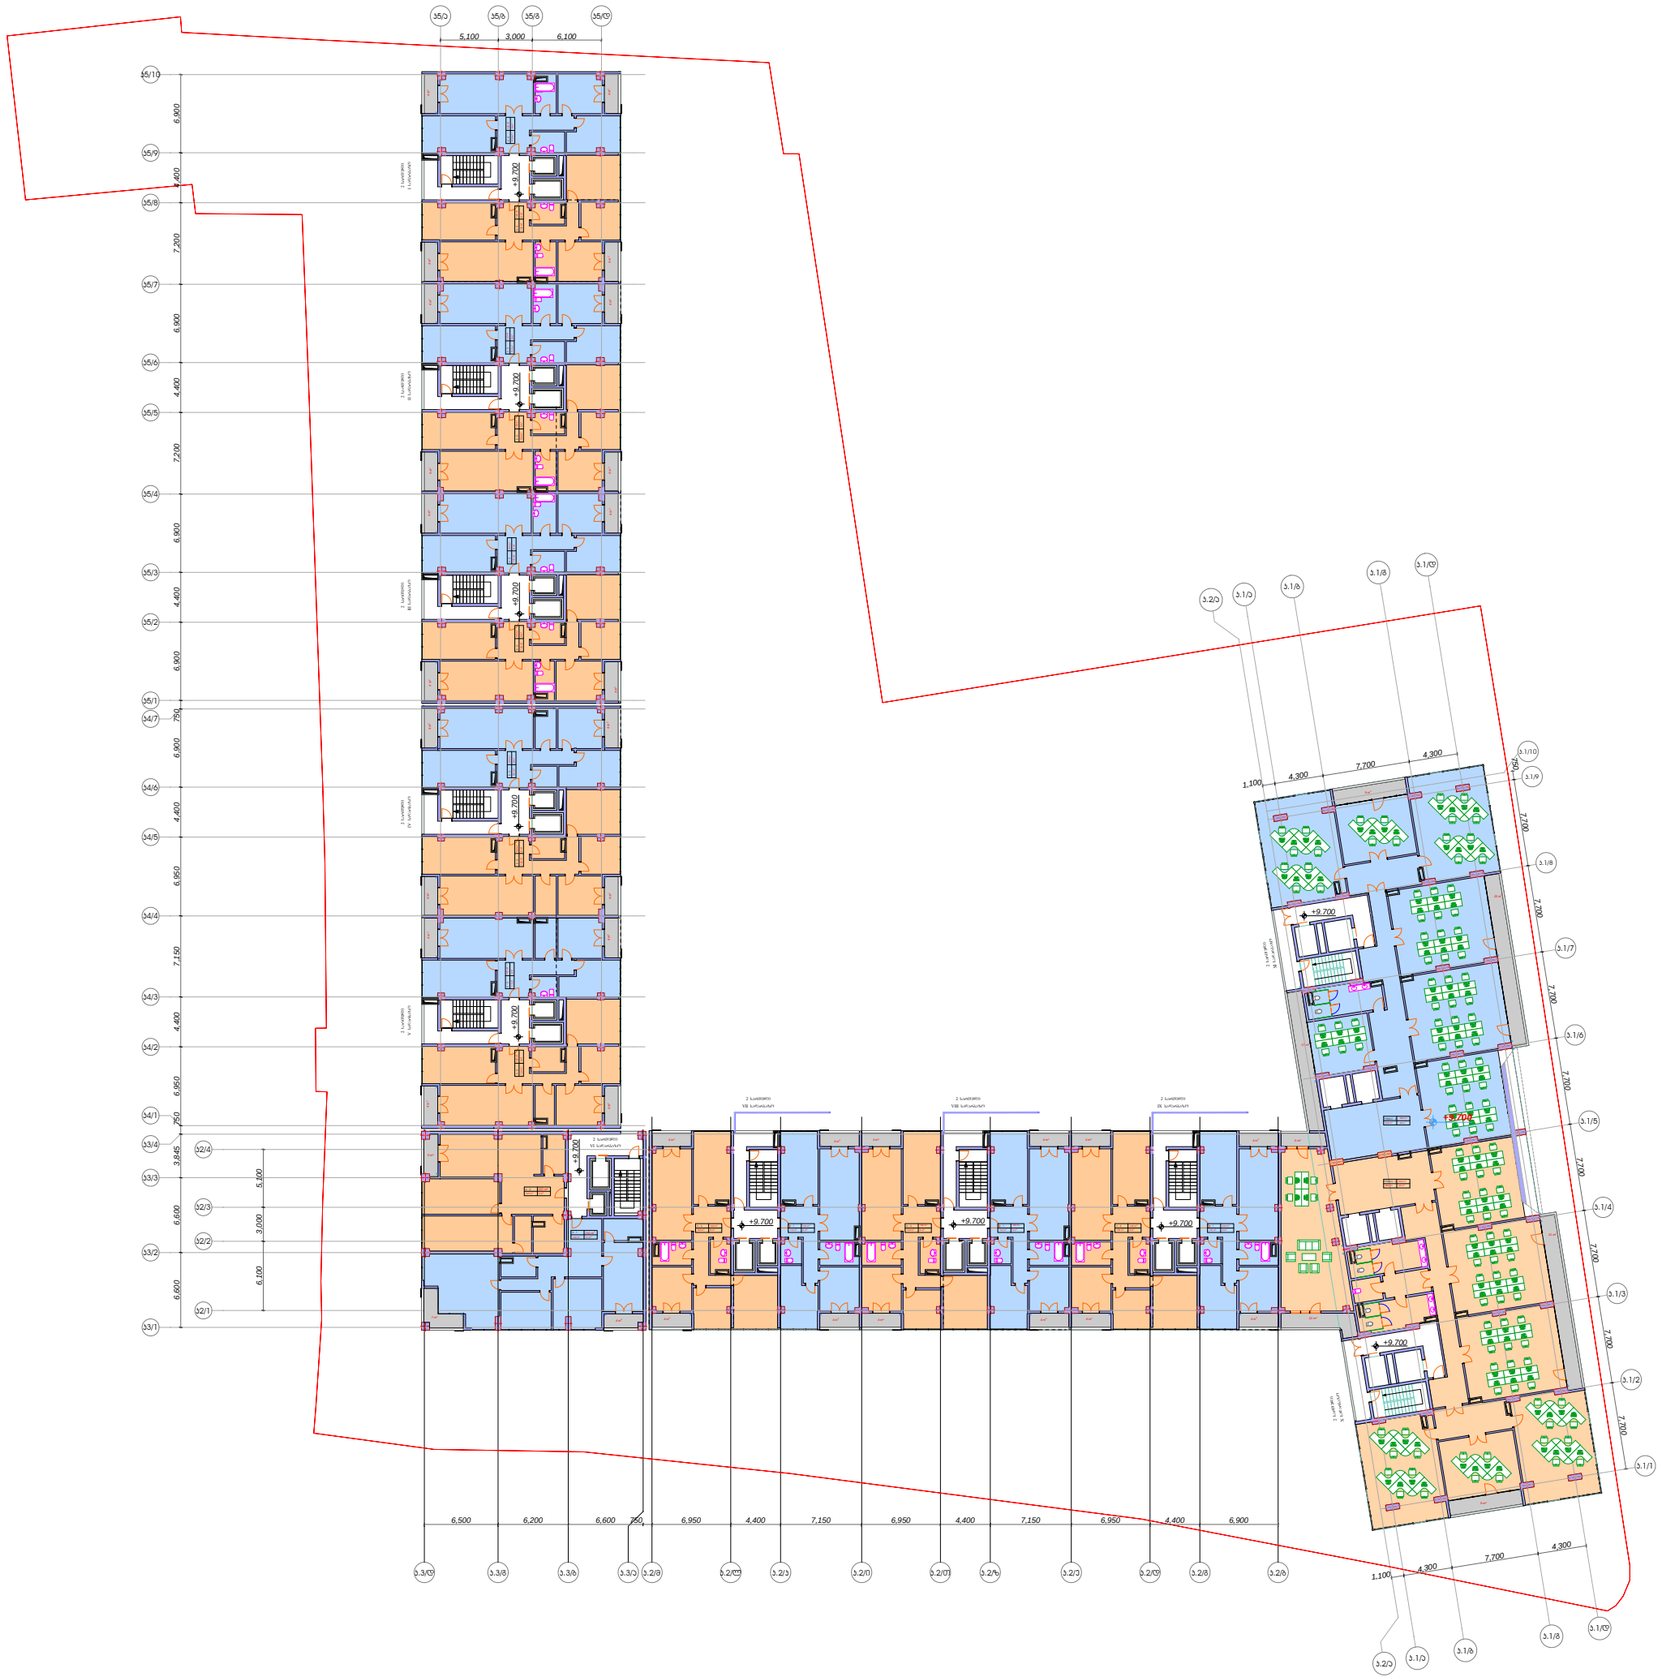
+9.700
+9.700
+9.700

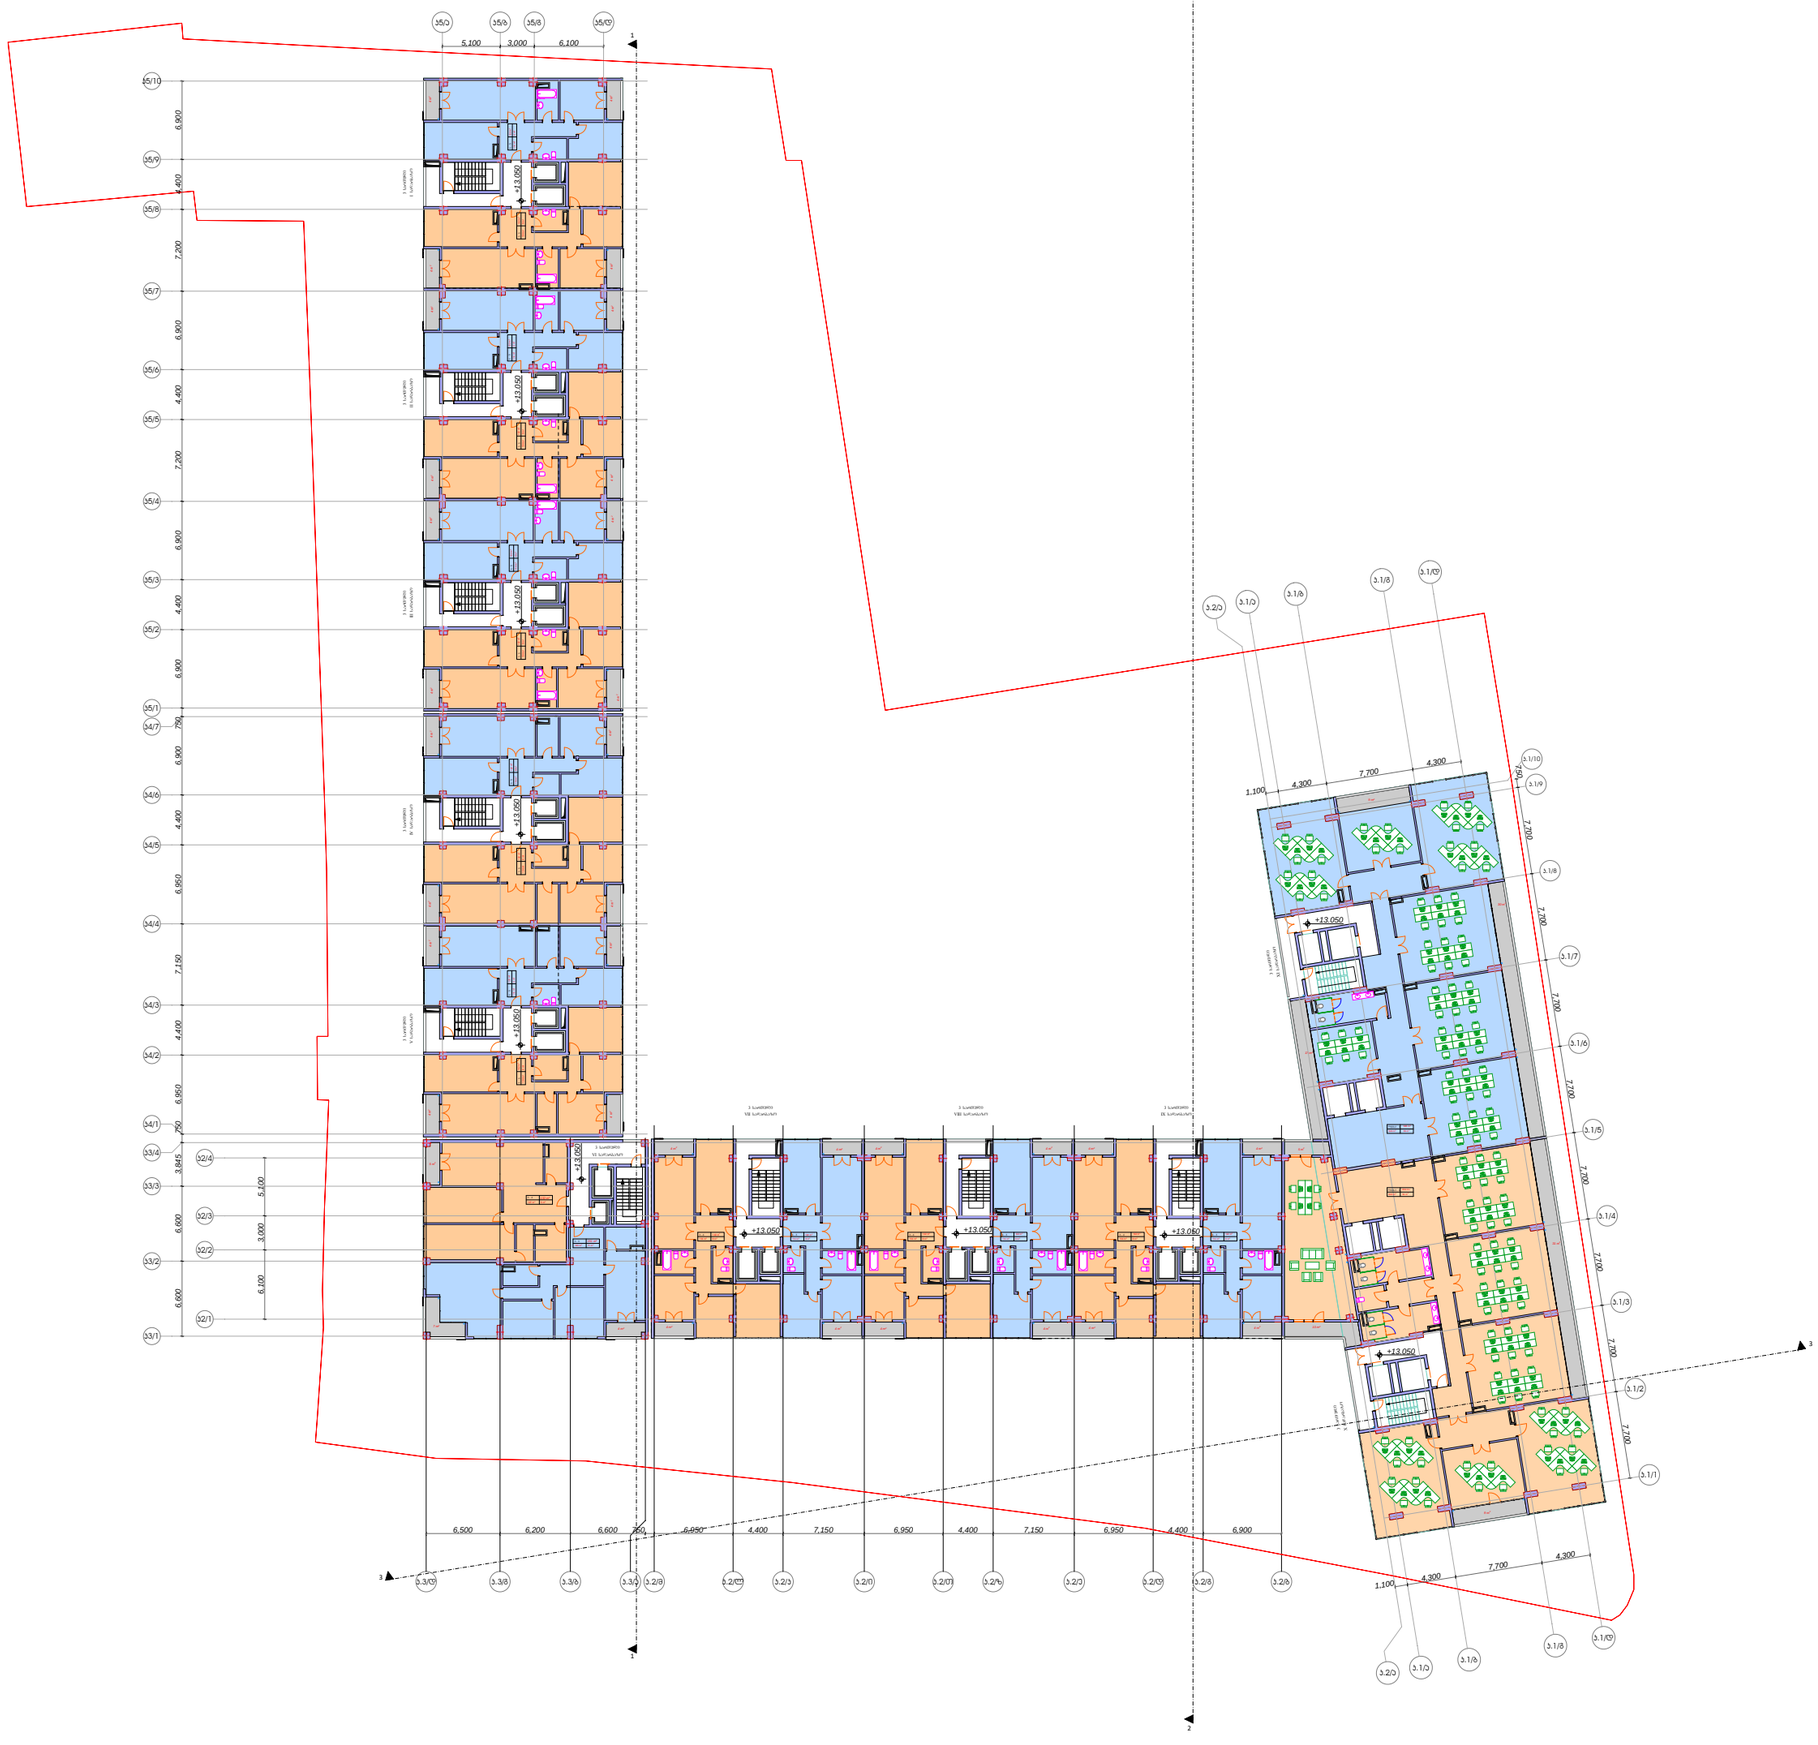

ექსპლიკაცია

სახცოვრებელი ფართი	2 252 მ²
საოფისე ფართი	1 129 მ²
ჯიბის უჯრედის და სადარბაზოს ფართი	579 მ²
ჯომერციული ფართი	0 მ²
საზაფხულო ფართი	254 მ²

ობიექტის დასახელება

მრავალბინიანი საცხოვრებელი სახლი.

საპროექტო ადგილი:
საჯ.ჯოდ: 01.14.14.003.122

დამჯვეთ(ებ)ი:

საავტორო
უფლებები:

შ.პ.ს.
„ჯართველი ხუროთმოძღვარი"
416302423

დირექტორი	ჯ. ძლიერიშვილი	
შეასრულია	შ.იობაშვილი	
შეასრულია	ა.ჩხაიძე	

ფურცელი	5
ფურცლები	

3 სართული
გეგმა ნიშნულზე +13.05

მასშტაბი: 1/100

A3

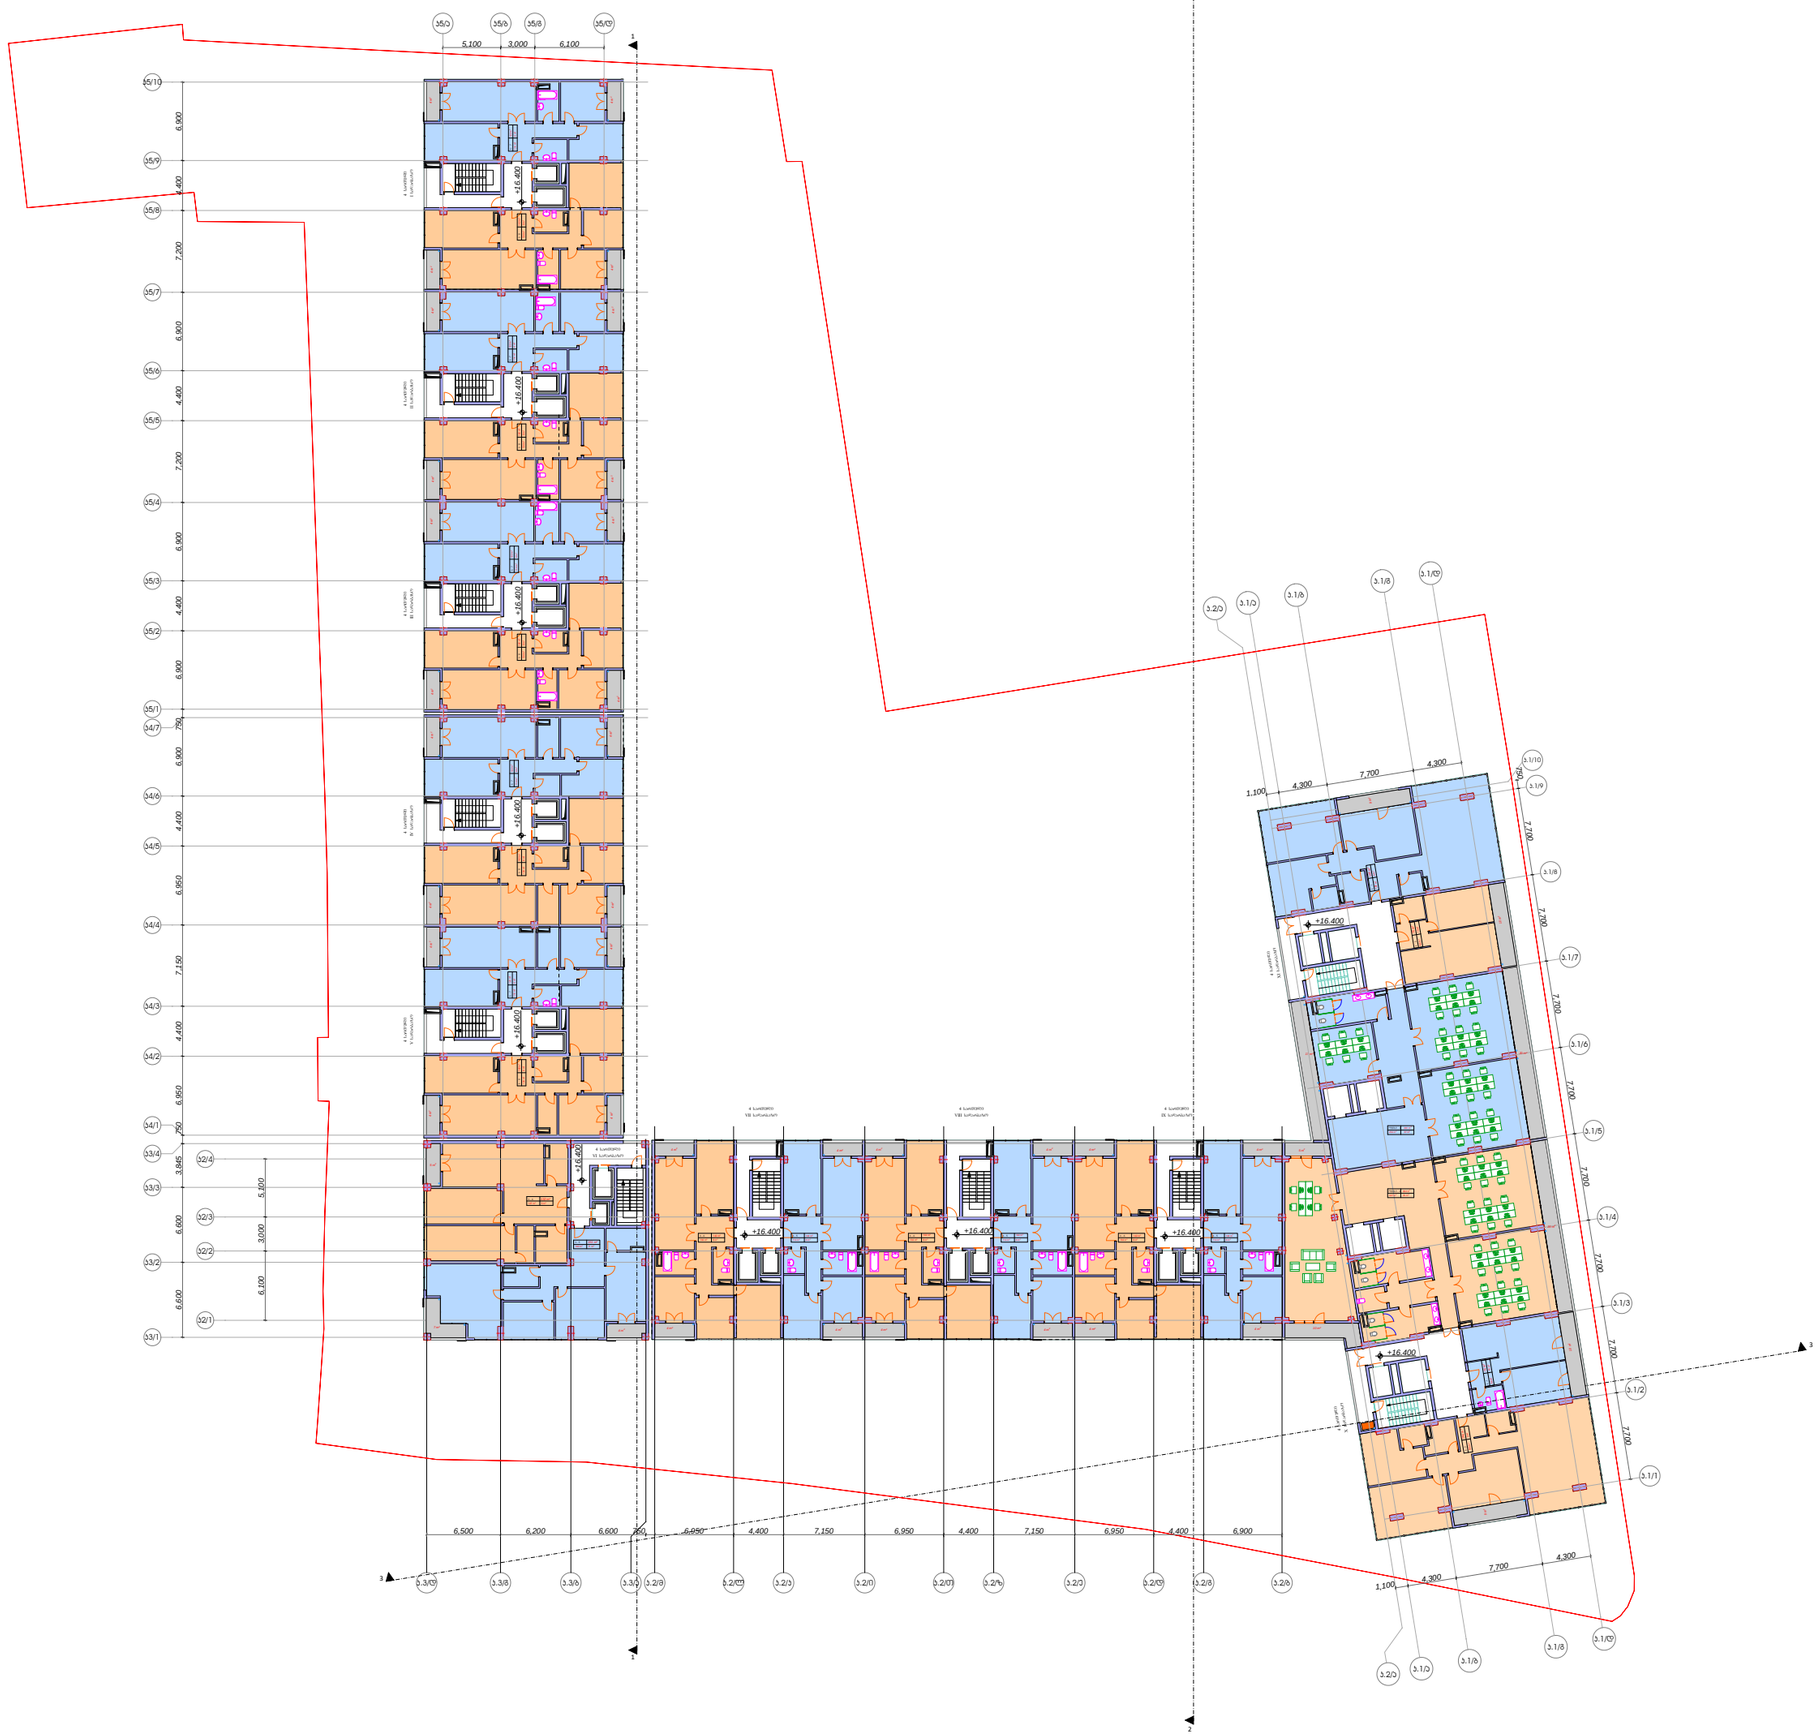
ა5/ა
ა5/ბ
ა5/გ
ა5/დ
5.100
3.000
6.100
ა5/10
ა5/9
ა5/8
ა5/7
ა5/6
ა5/5
ა5/4
ა5/3
ა5/2
ა5/1
ა4/7
ა4/6
ა4/5
ა4/4
ა4/3
ა4/2
ა4/1
ა3/4
ა3/3
ა2/4
ა2/3
ა2/2
ა3/2
ა2/1
ა3/1
6.900
4.400
7.200
6.950
7.150
3.845
5.600
3.000
6.100
6.600
+16.400
ა.1/ა
ა.1/ბ
ა.1/გ
ა.1/დ

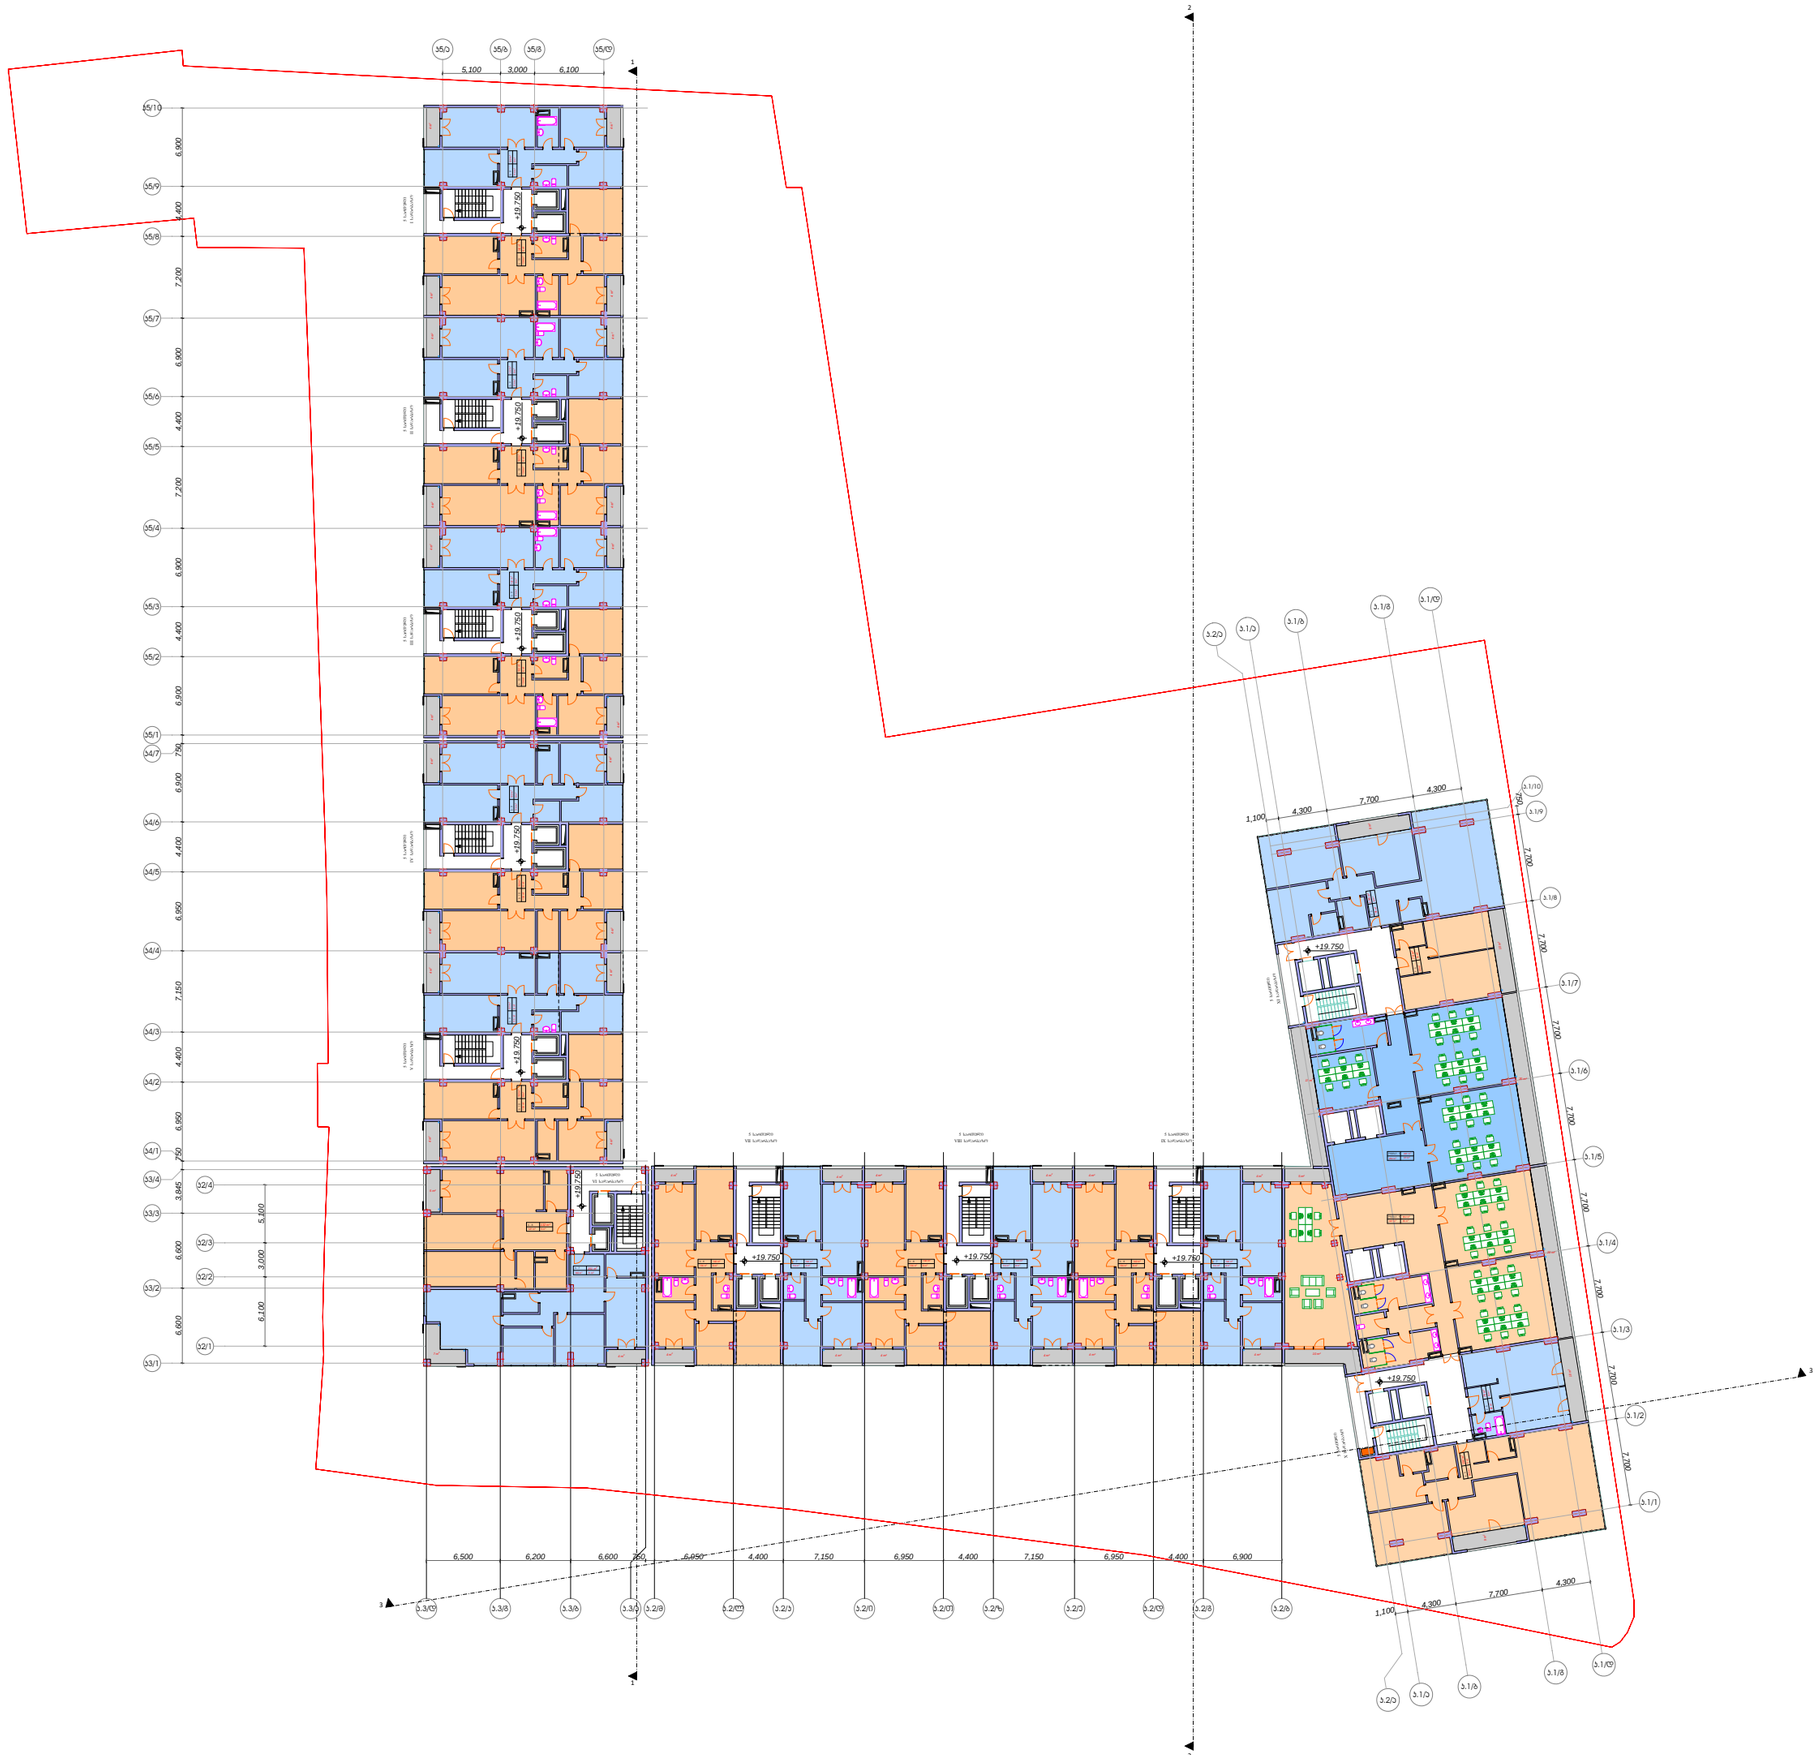

ექსპლიკაცია

სახცოვრებელი ფართი	2 755 მ²
საოფისე ფართი	581 მ²
ჯიბის უჯრედის და სადარბაზოს ფართი	615 მ²
ჯომერციული ფართი	0 მ²
საზაფხულო ფართი	254 მ²

ობიექტის დასახელება

მრავალბინიანი საცხოვრებელი სახლი.

საპროექტო ადგილი:
საჯ.ჯოდ: 01.14.14.003.122

დამჯვეთ(ებ)ი:

საავტორო
უფლებები:

მ.პ.ს.
„ჯრიფელი
ხუროთმოძღვარი"
416302423

დირექტორი	ჯ. ძლიერიშვილი	ჯ. ძლიერიშვილი
მეასრულია	მ.იობაშვილი	მ.იობაშვილი
მეასრულია	ა.ჩხაიძე	ა. ჩხაიძე

ფურცელი	7
ფურცლები	

5 სართული
გეგმა ნიშნულზე +19.75

მასშტაბი: 1/100

A3

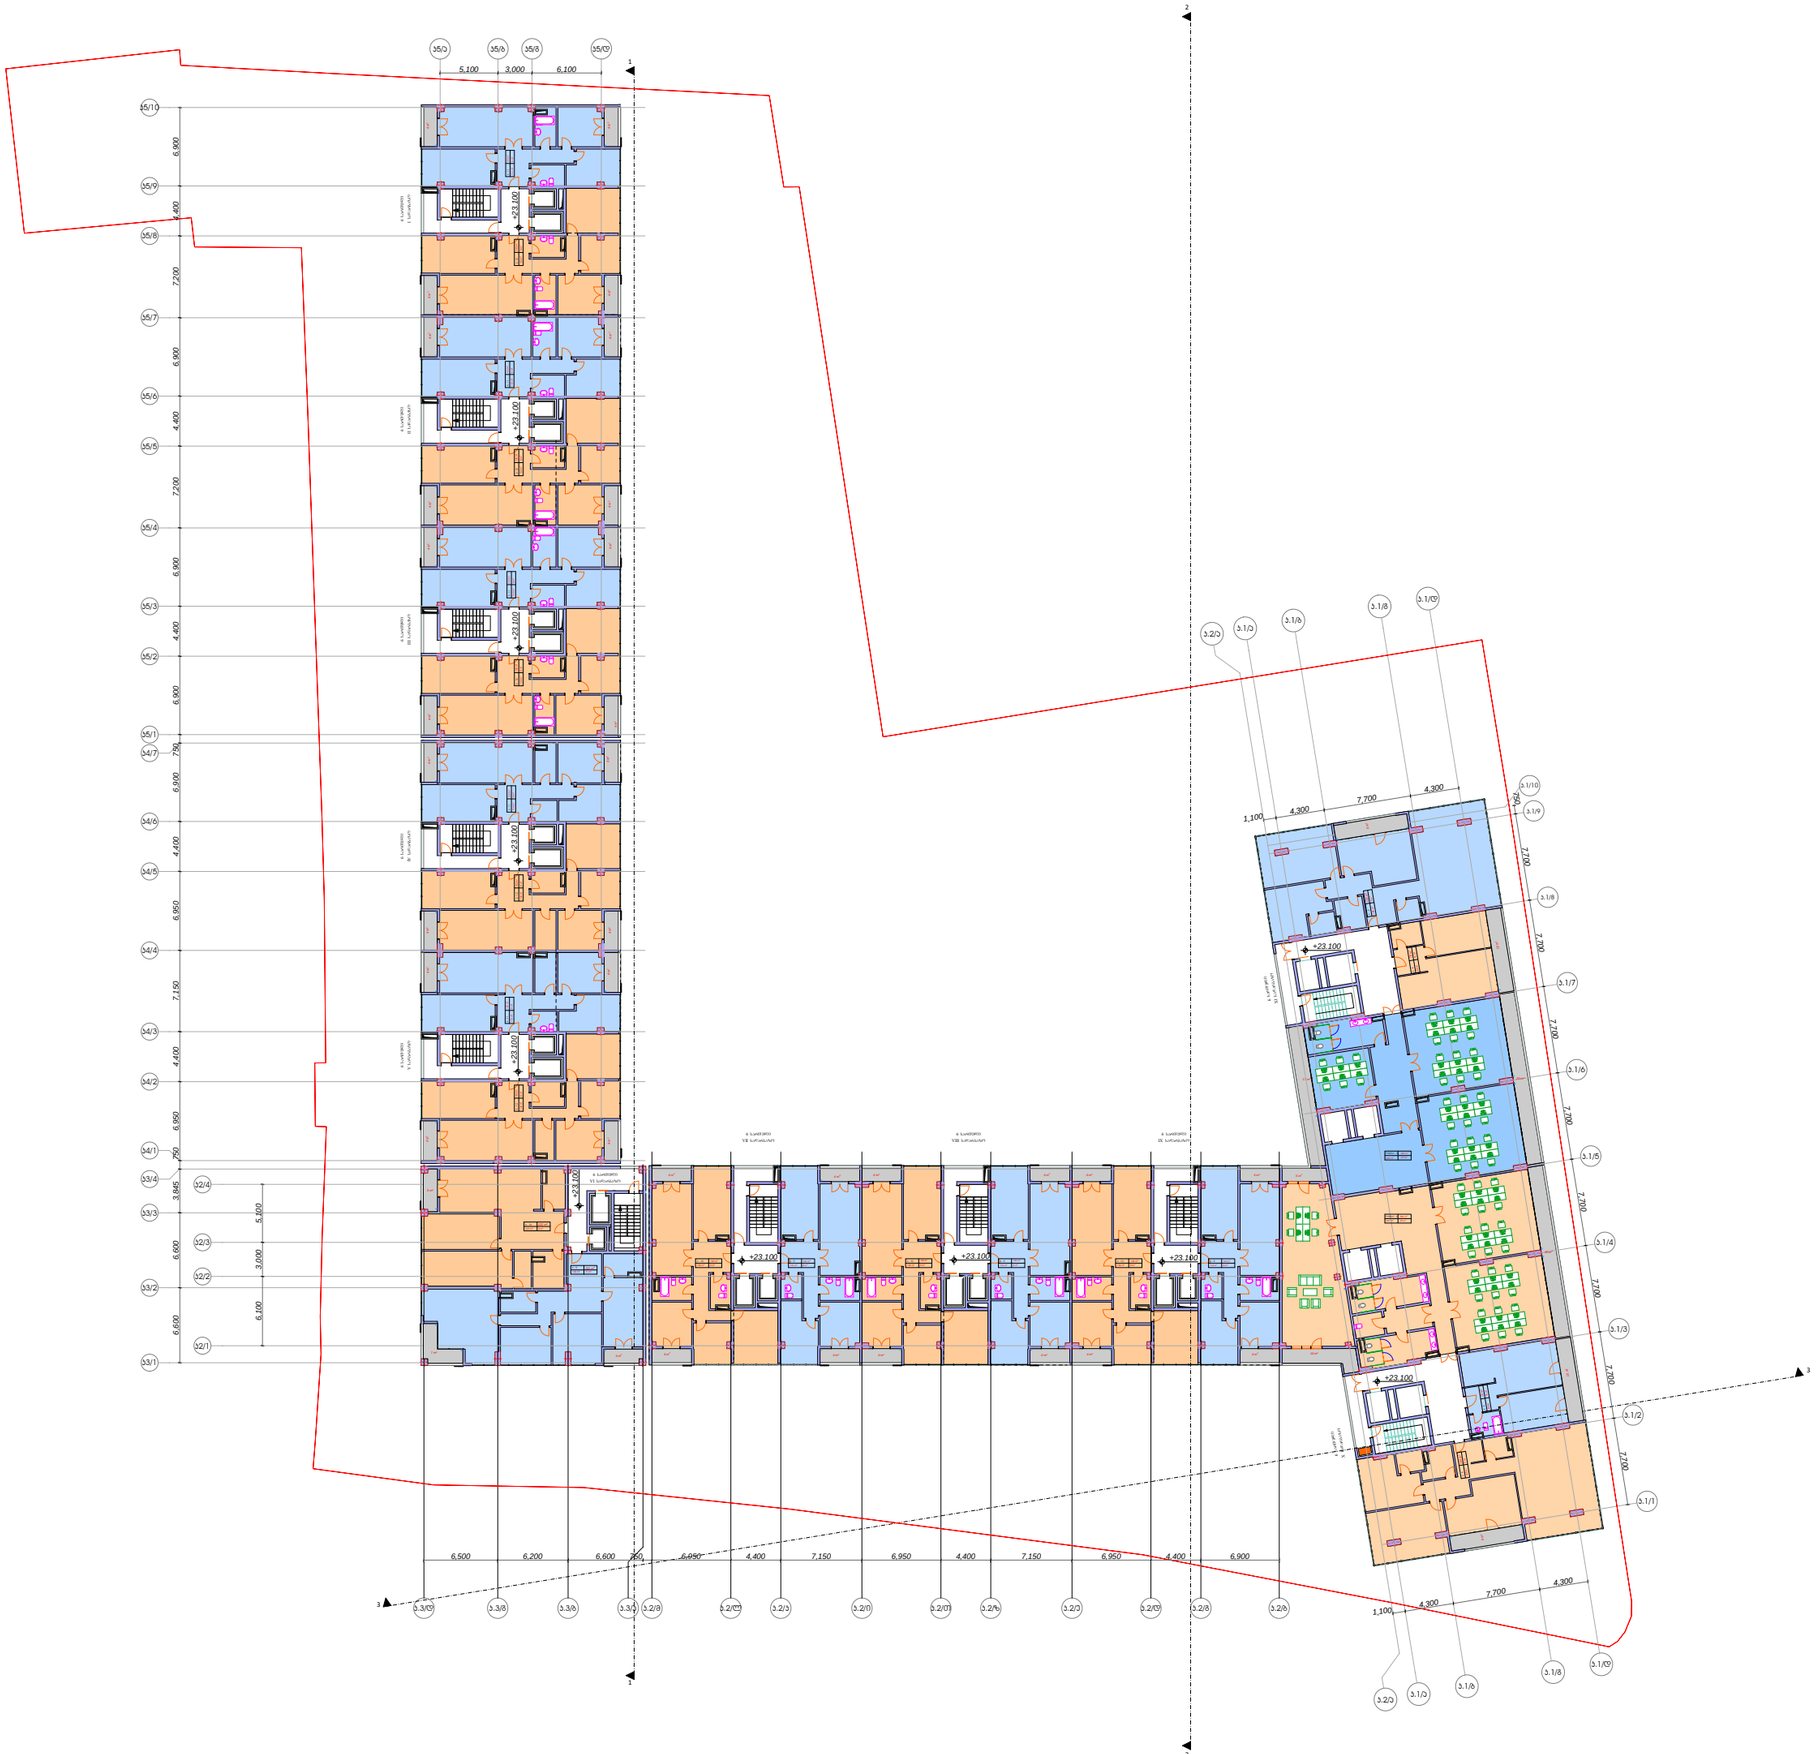

ექსპლიკაცია

სახცოვრებელი ფართი	2 755 მ²
საოფისე ფართი	581 მ²
ჯიბის უჯრედის და სადარბაზოს ფართი	615 მ²
ჯომერციული ფართი	0 მ²
საზაფხულო ფართი	254 მ²

ობიექტის დასახელება

მრავალბინიანი საცხოვრებელი სახლი.

საპროექტო ადგილი:
საჯ.ჯოდ: 01.14.14.003.122

დამჯვეთ(ებ)ი:

საკვტორო
უფლებები:

მ.პ.ს.
„ჯრთველი ხუროთმოძღვარი"
416302423

დირექტორი	ჯ. ძლიერიშვილი	ჯ. ძლიერიშვილი
შეასრულია	მ.იობაშვილი	მ.იობაშვილი
შეასრულია	ა.ჩხაიძე	ა. ჩხაიძე

ფურცელი	8
ფურცლები	

6 სართული
გეგმა ნიშნულზე +23.10

მასშტაბი: 1/100

A3

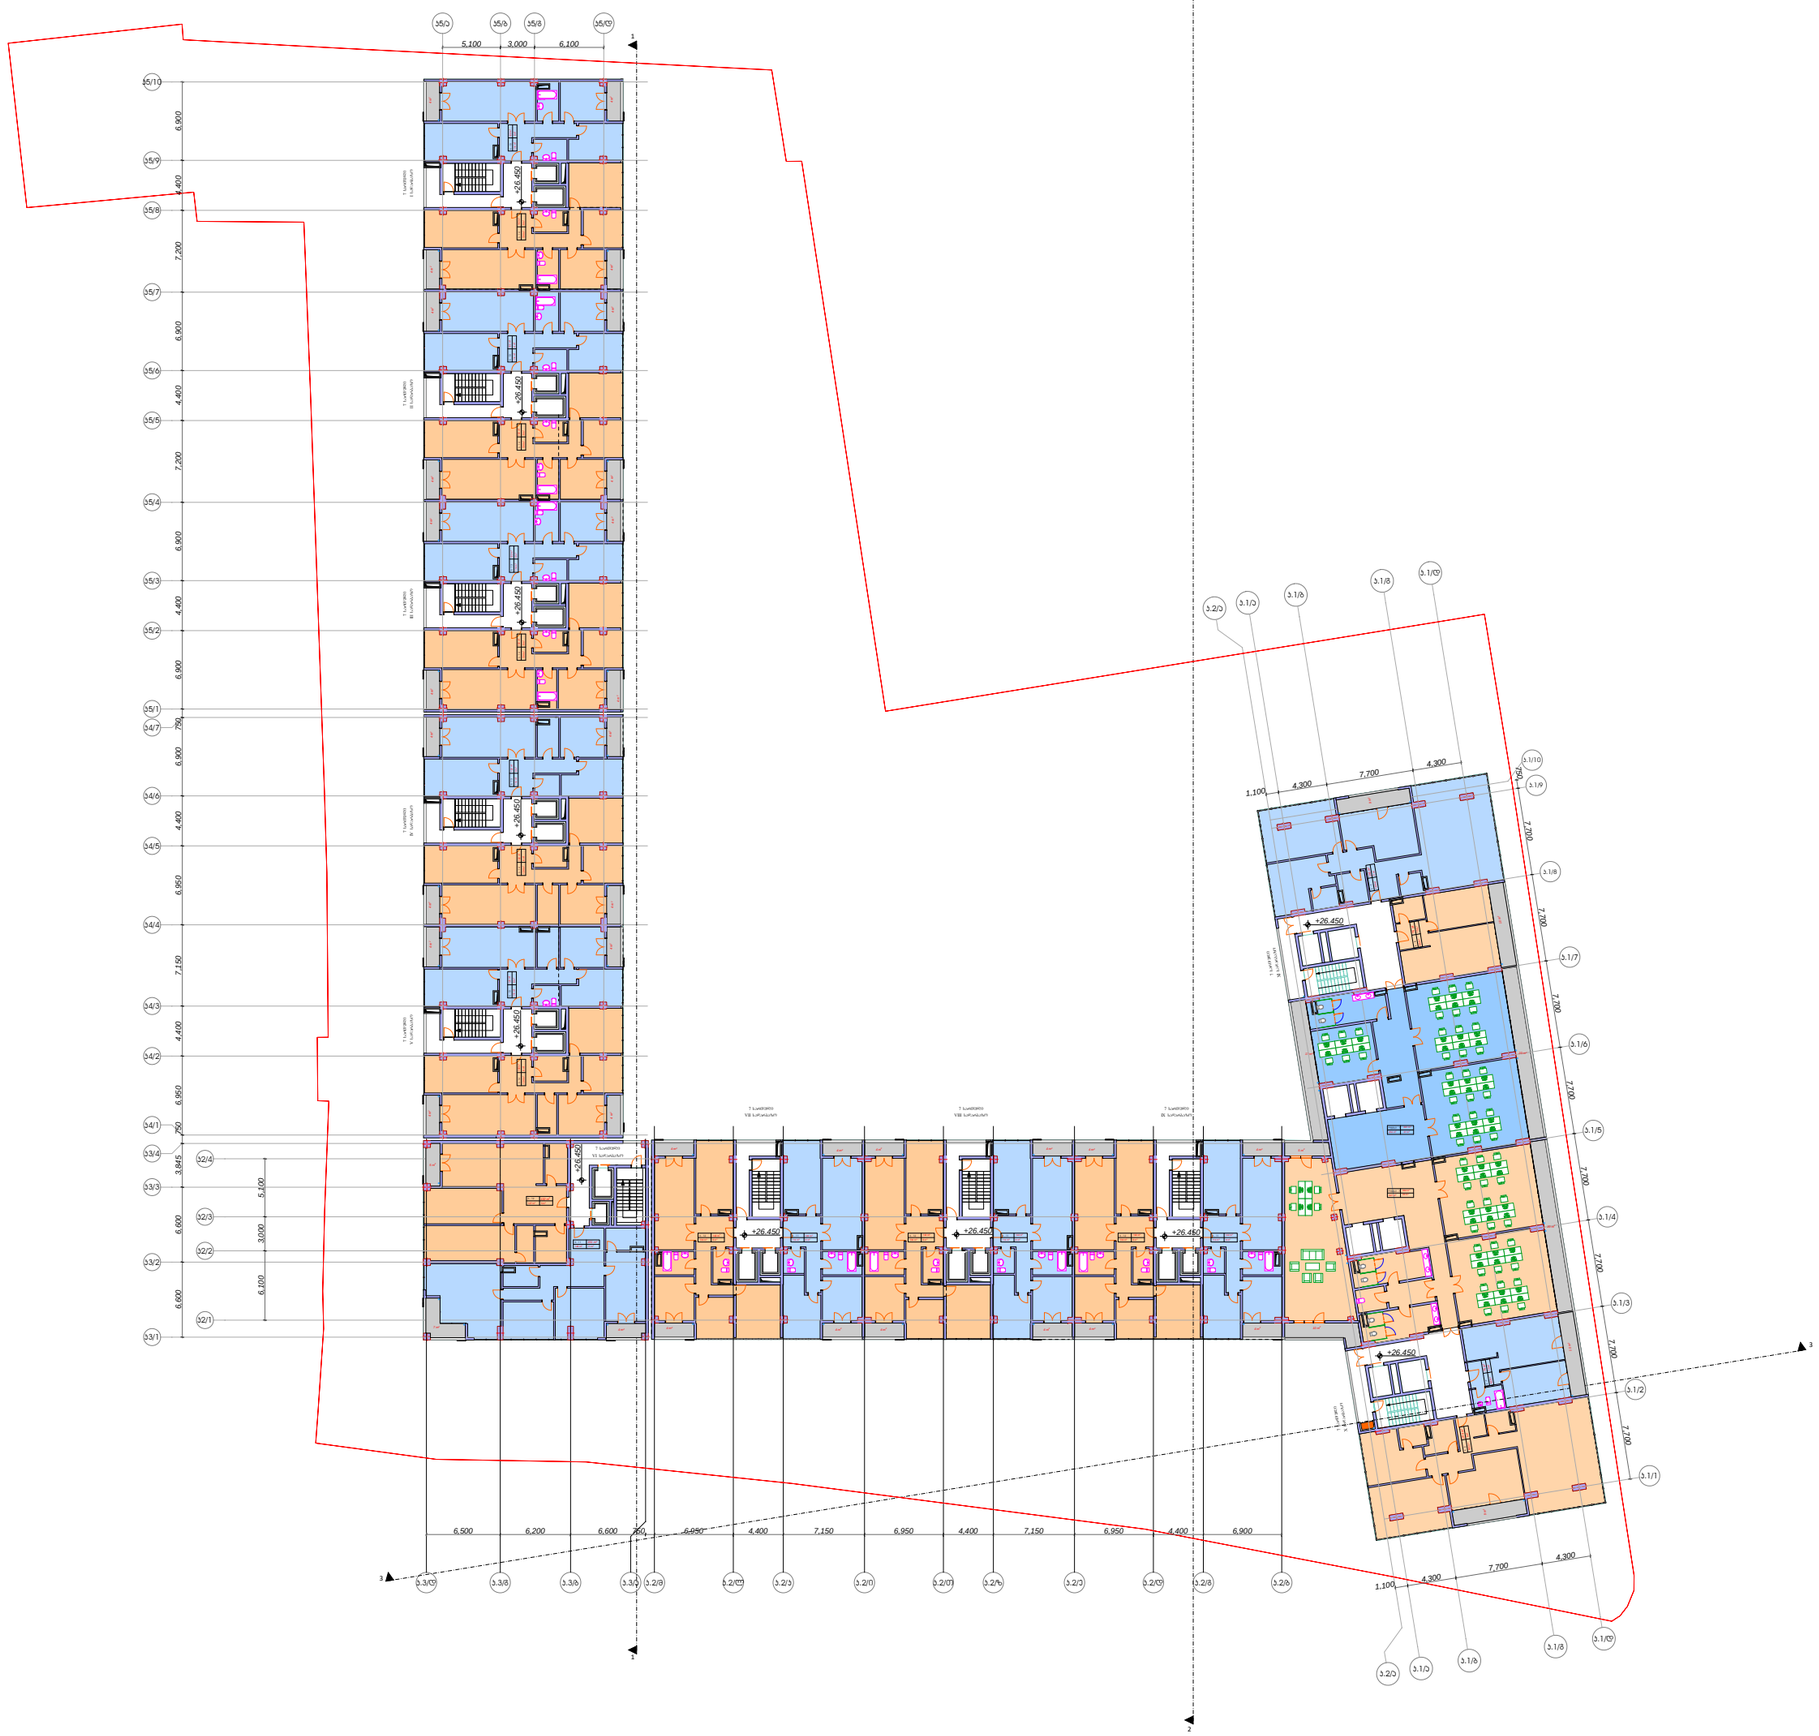
+26.450
+26.450
+26.450

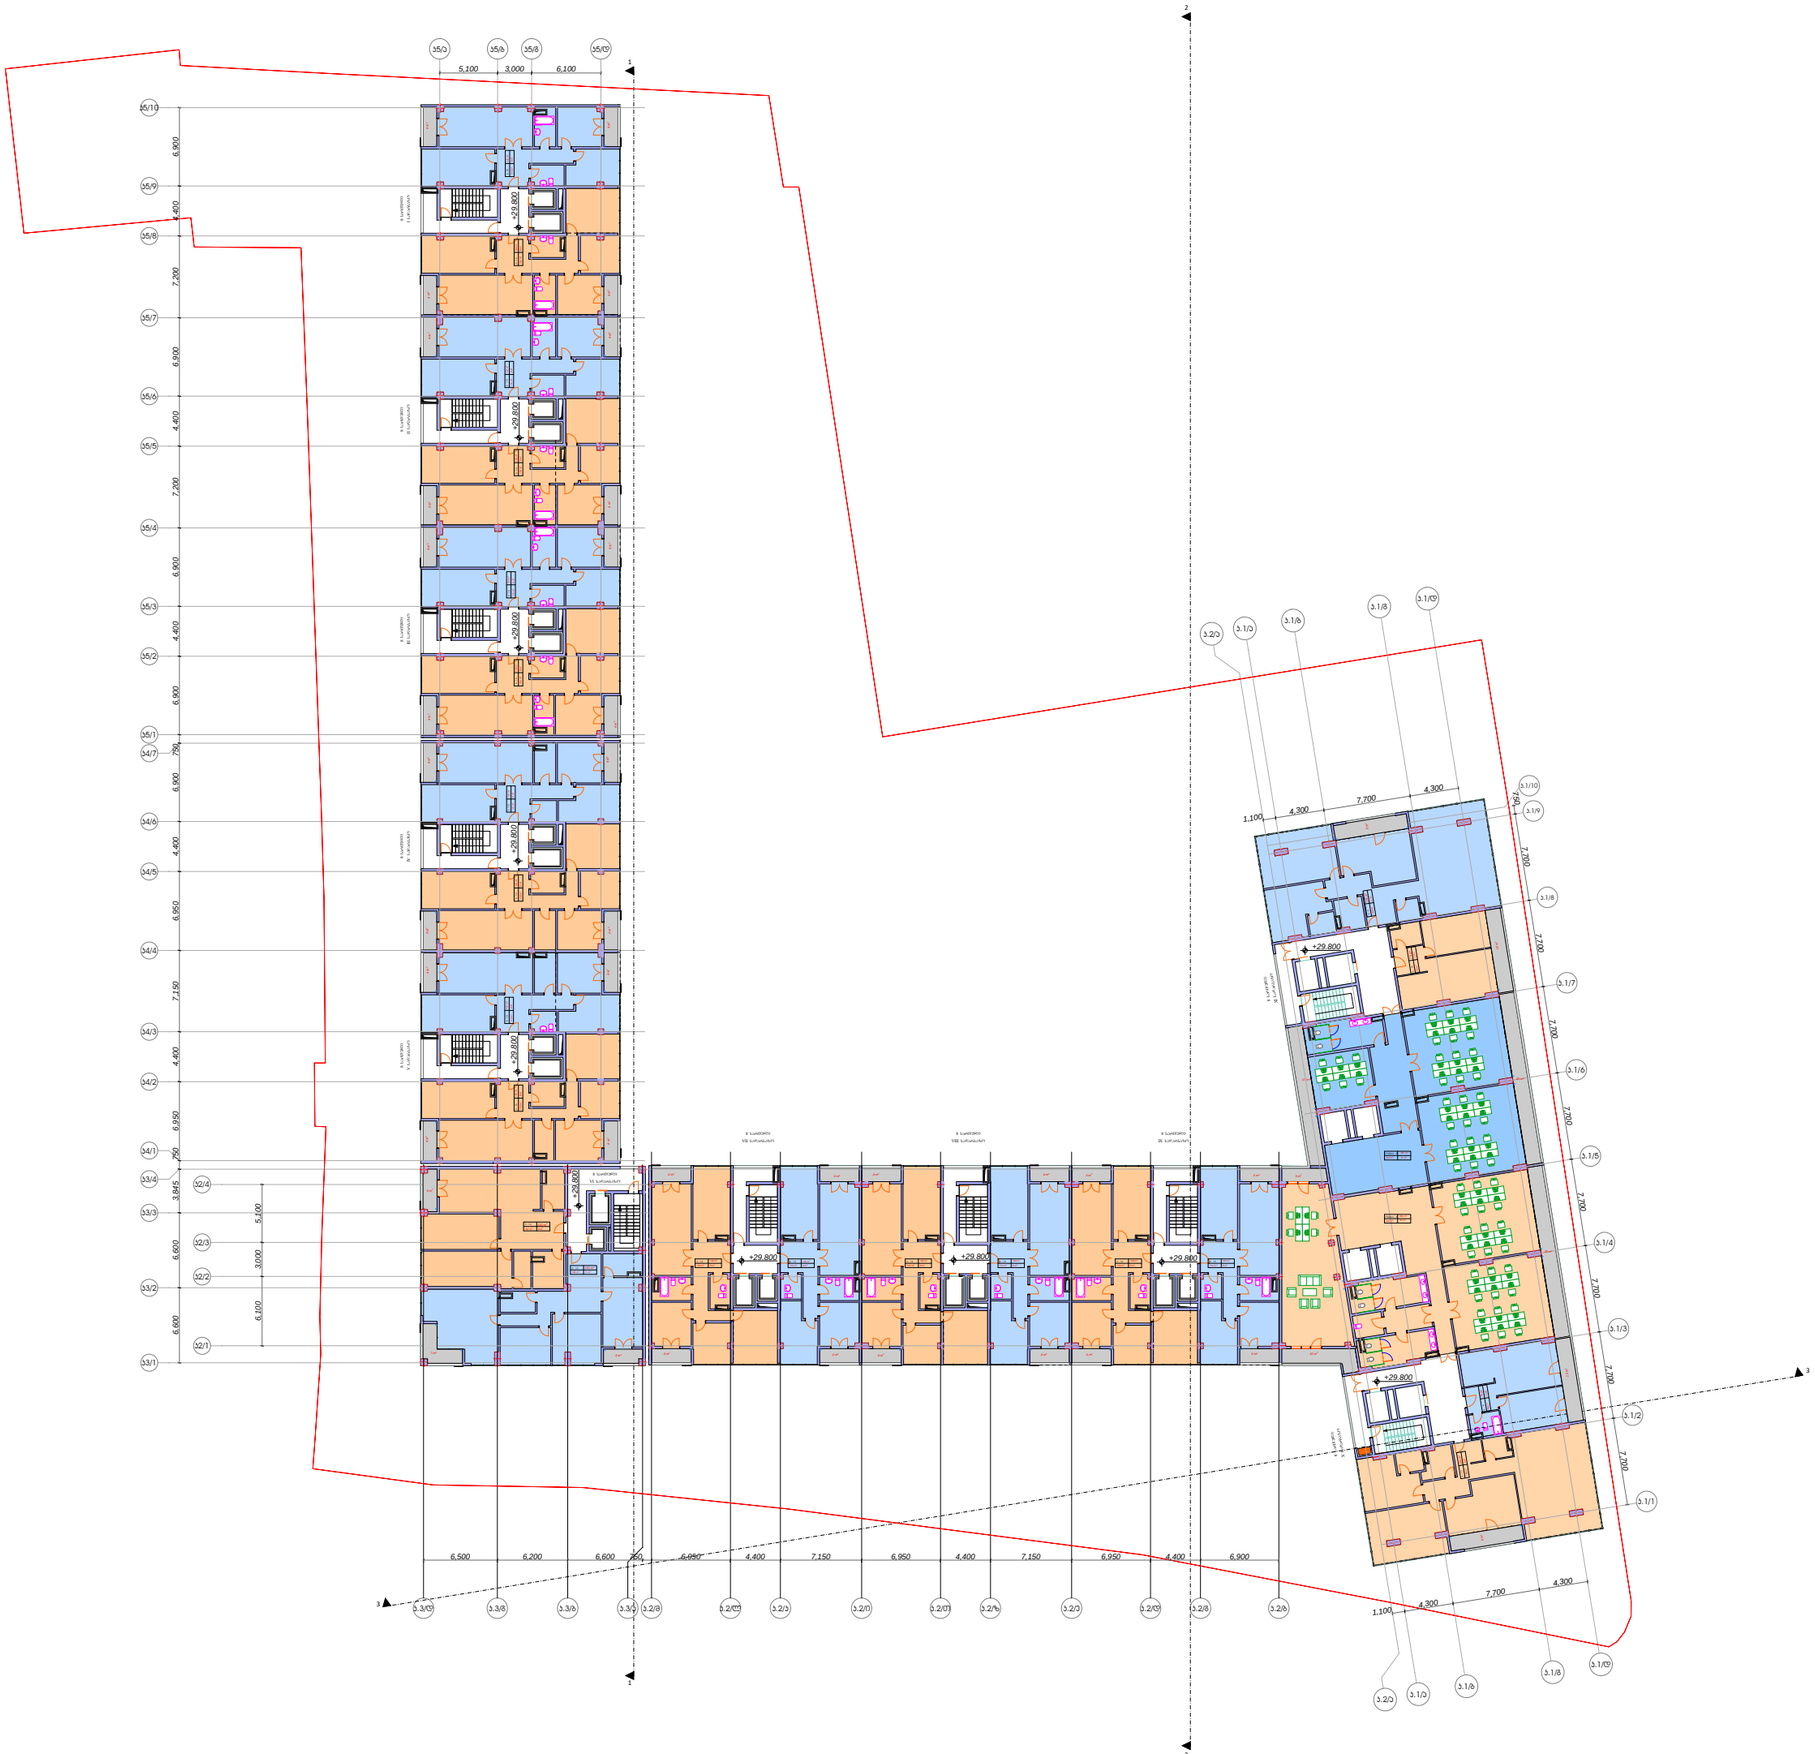

ექსპლიკაცია

სახცოვრებელი ფართი	2 755 მ²
საოფისე ფართი	581 მ²
ჯიბის უჯრედის და სადარბაზოს ფართი	615 მ²
ჯომერციული ფართი	0 მ²
საზაფხულო ფართი	254 მ²

ობიექტის დასახელება

მრავალბინიანი საცხოვრებელი სახლი.

საპროექტო ადგილი:
საჯ.ჯოდ: 01.14.14.003.122

დამჯვეთ(ებ)ი:

საავტორო
უფლებები:

მ.პ.ს.
„ჯრიველი
ხუროთმოძღვარი"
416302423

დირექტორი	ჯ. ძლიერიშვილი	ჯ. ძლიერიშვილი
მეასრულია	მ.იობაშვილი	მ.იობაშვილი
მეასრულია	ა.ჩხაიძე	ა. ჩხაიძე

ფურცელი	10
ფურცლები	

8 სართული
გეგმა ნიშნულზე +29.80

მასშტაბი: 1/100

A3

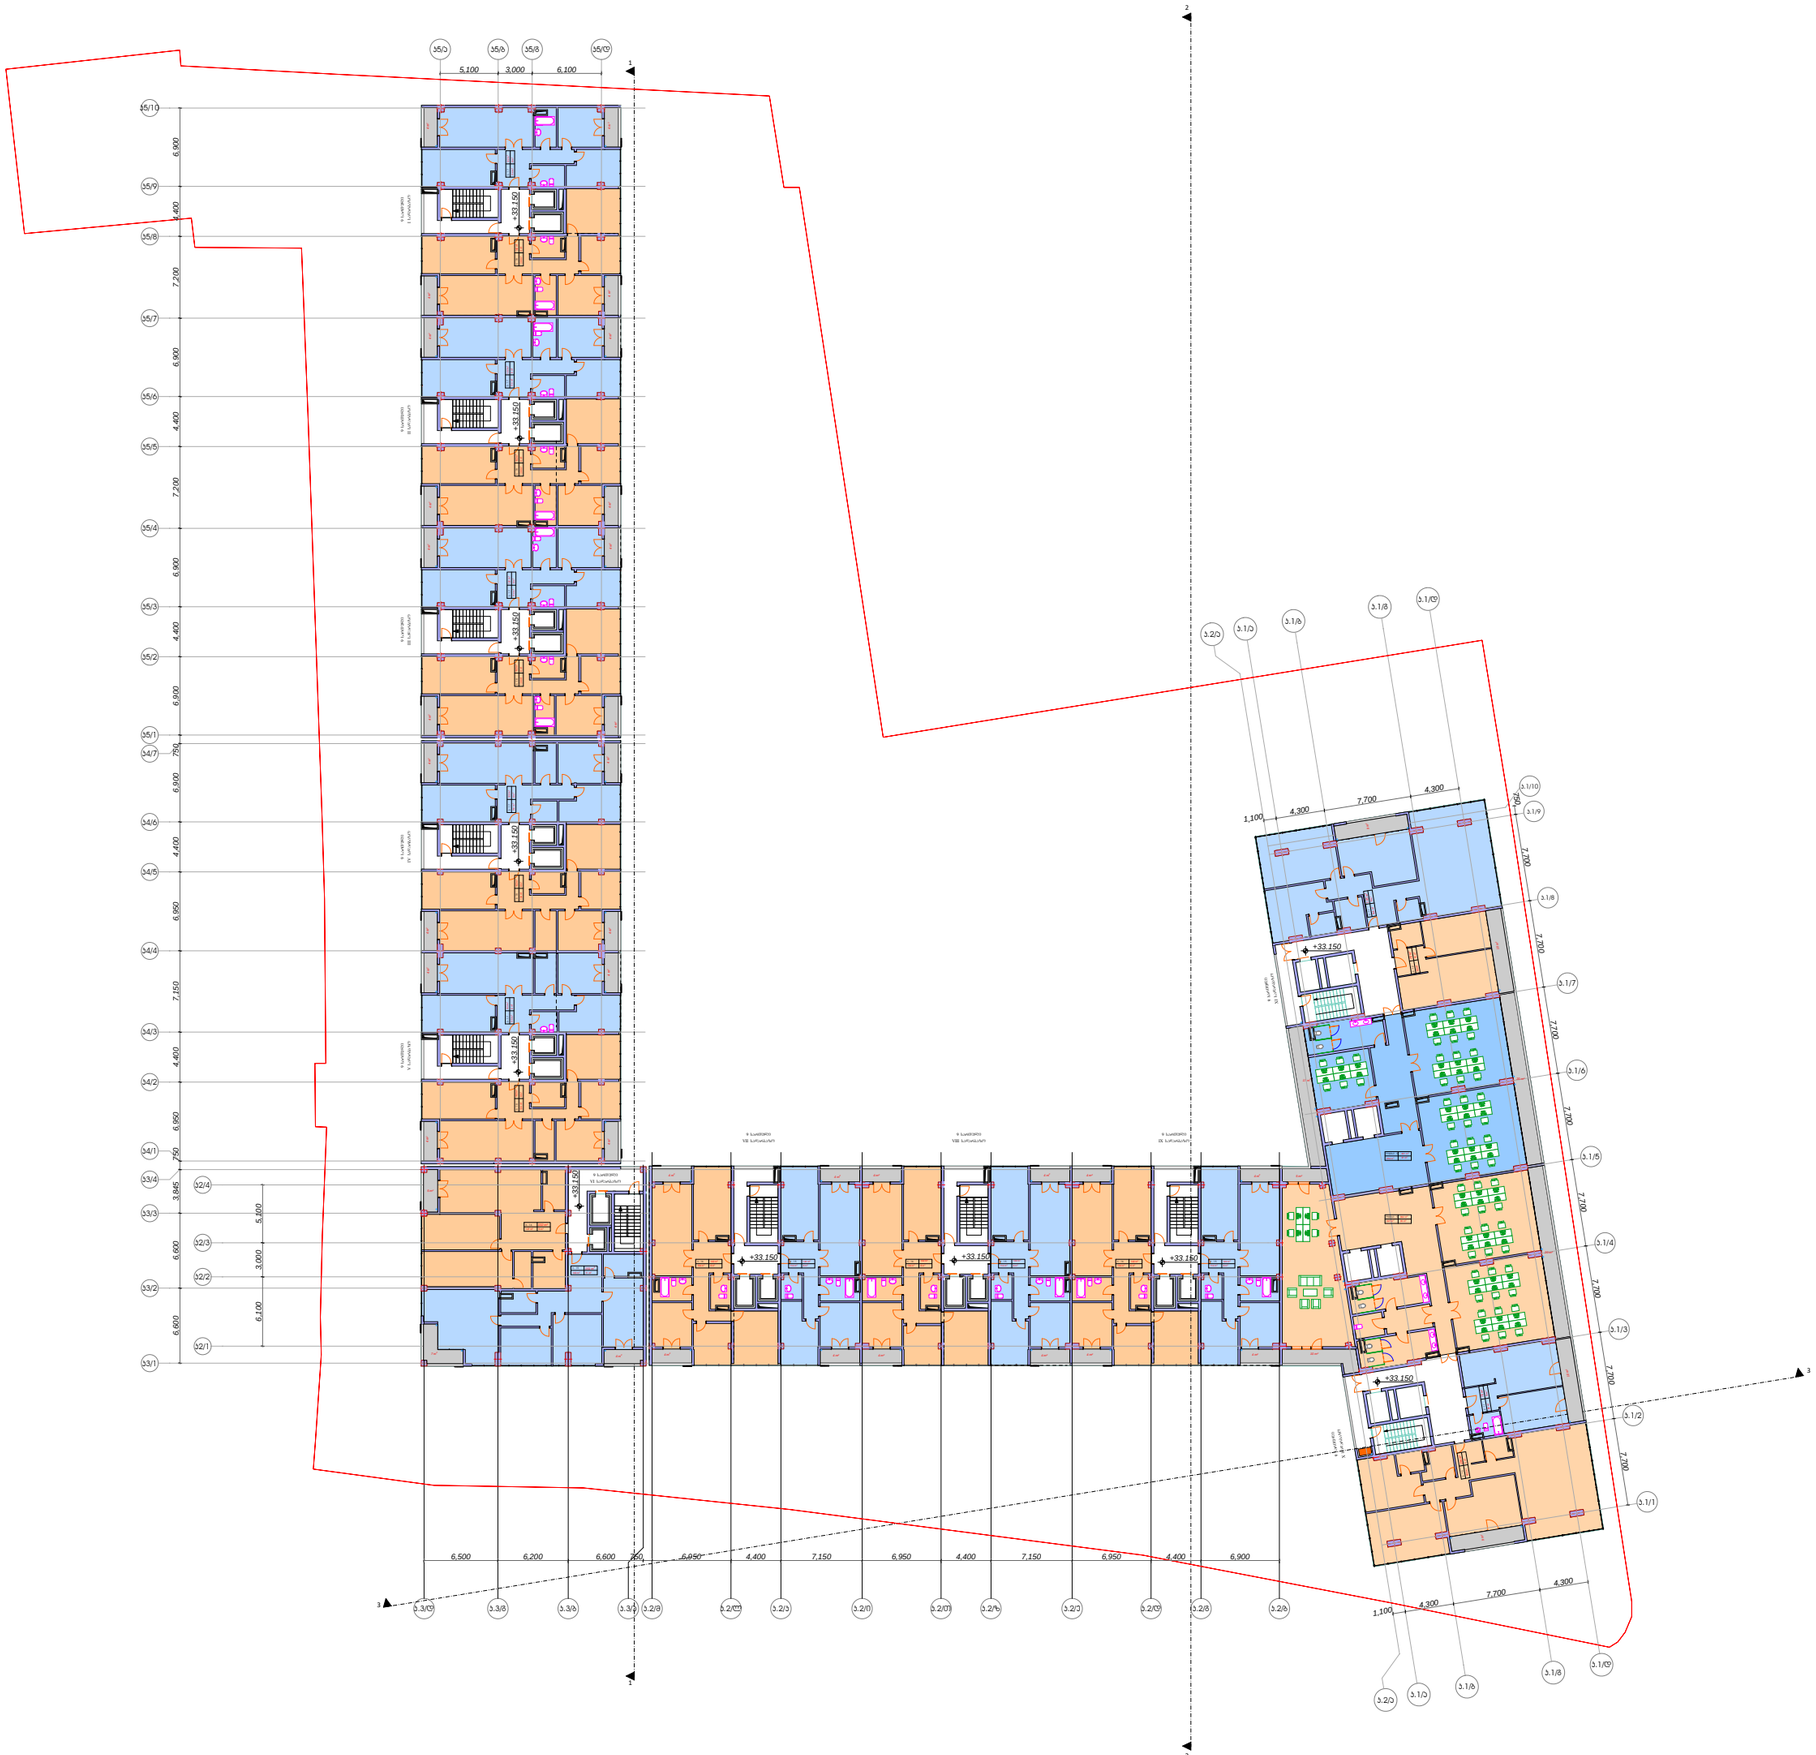

ექსპლიკაცია

სახცოვრებელი ფართი	2 755 მ²
საოფისე ფართი	581 მ²
ჯიბის უჯრედის და სადარბაზოს ფართი	615 მ²
ჯომერციული ფართი	0 მ²
საზაფხულო ფართი	254 მ²

ობიექტის დასახელება

მრავალბინიანი საცხოვრებელი სახლი.

საპროექტო ადგილი:
საკ.ჯოდ: 01.14.14.003.122

დამკვეთ(ებ)ი:

საავტორო
უფლებები:

მ.პ.ს.
„ჯართველი
ხუროთმოძღვარი"
416302423

დირექტორი	ჯ. ძლიერიშვილი	ჯ. ძლიერიშვილი
შეასრულია	მ.იობაშვილი	მ.იობაშვილი
შეასრულია	ა.ჩხაიძე	ა. ჩხაიძე

ფურცელი	11
ფურცლები	

9 სართული
გეგმა ნიშნულზე +33.15

მასშტაბი: 1/100

A3

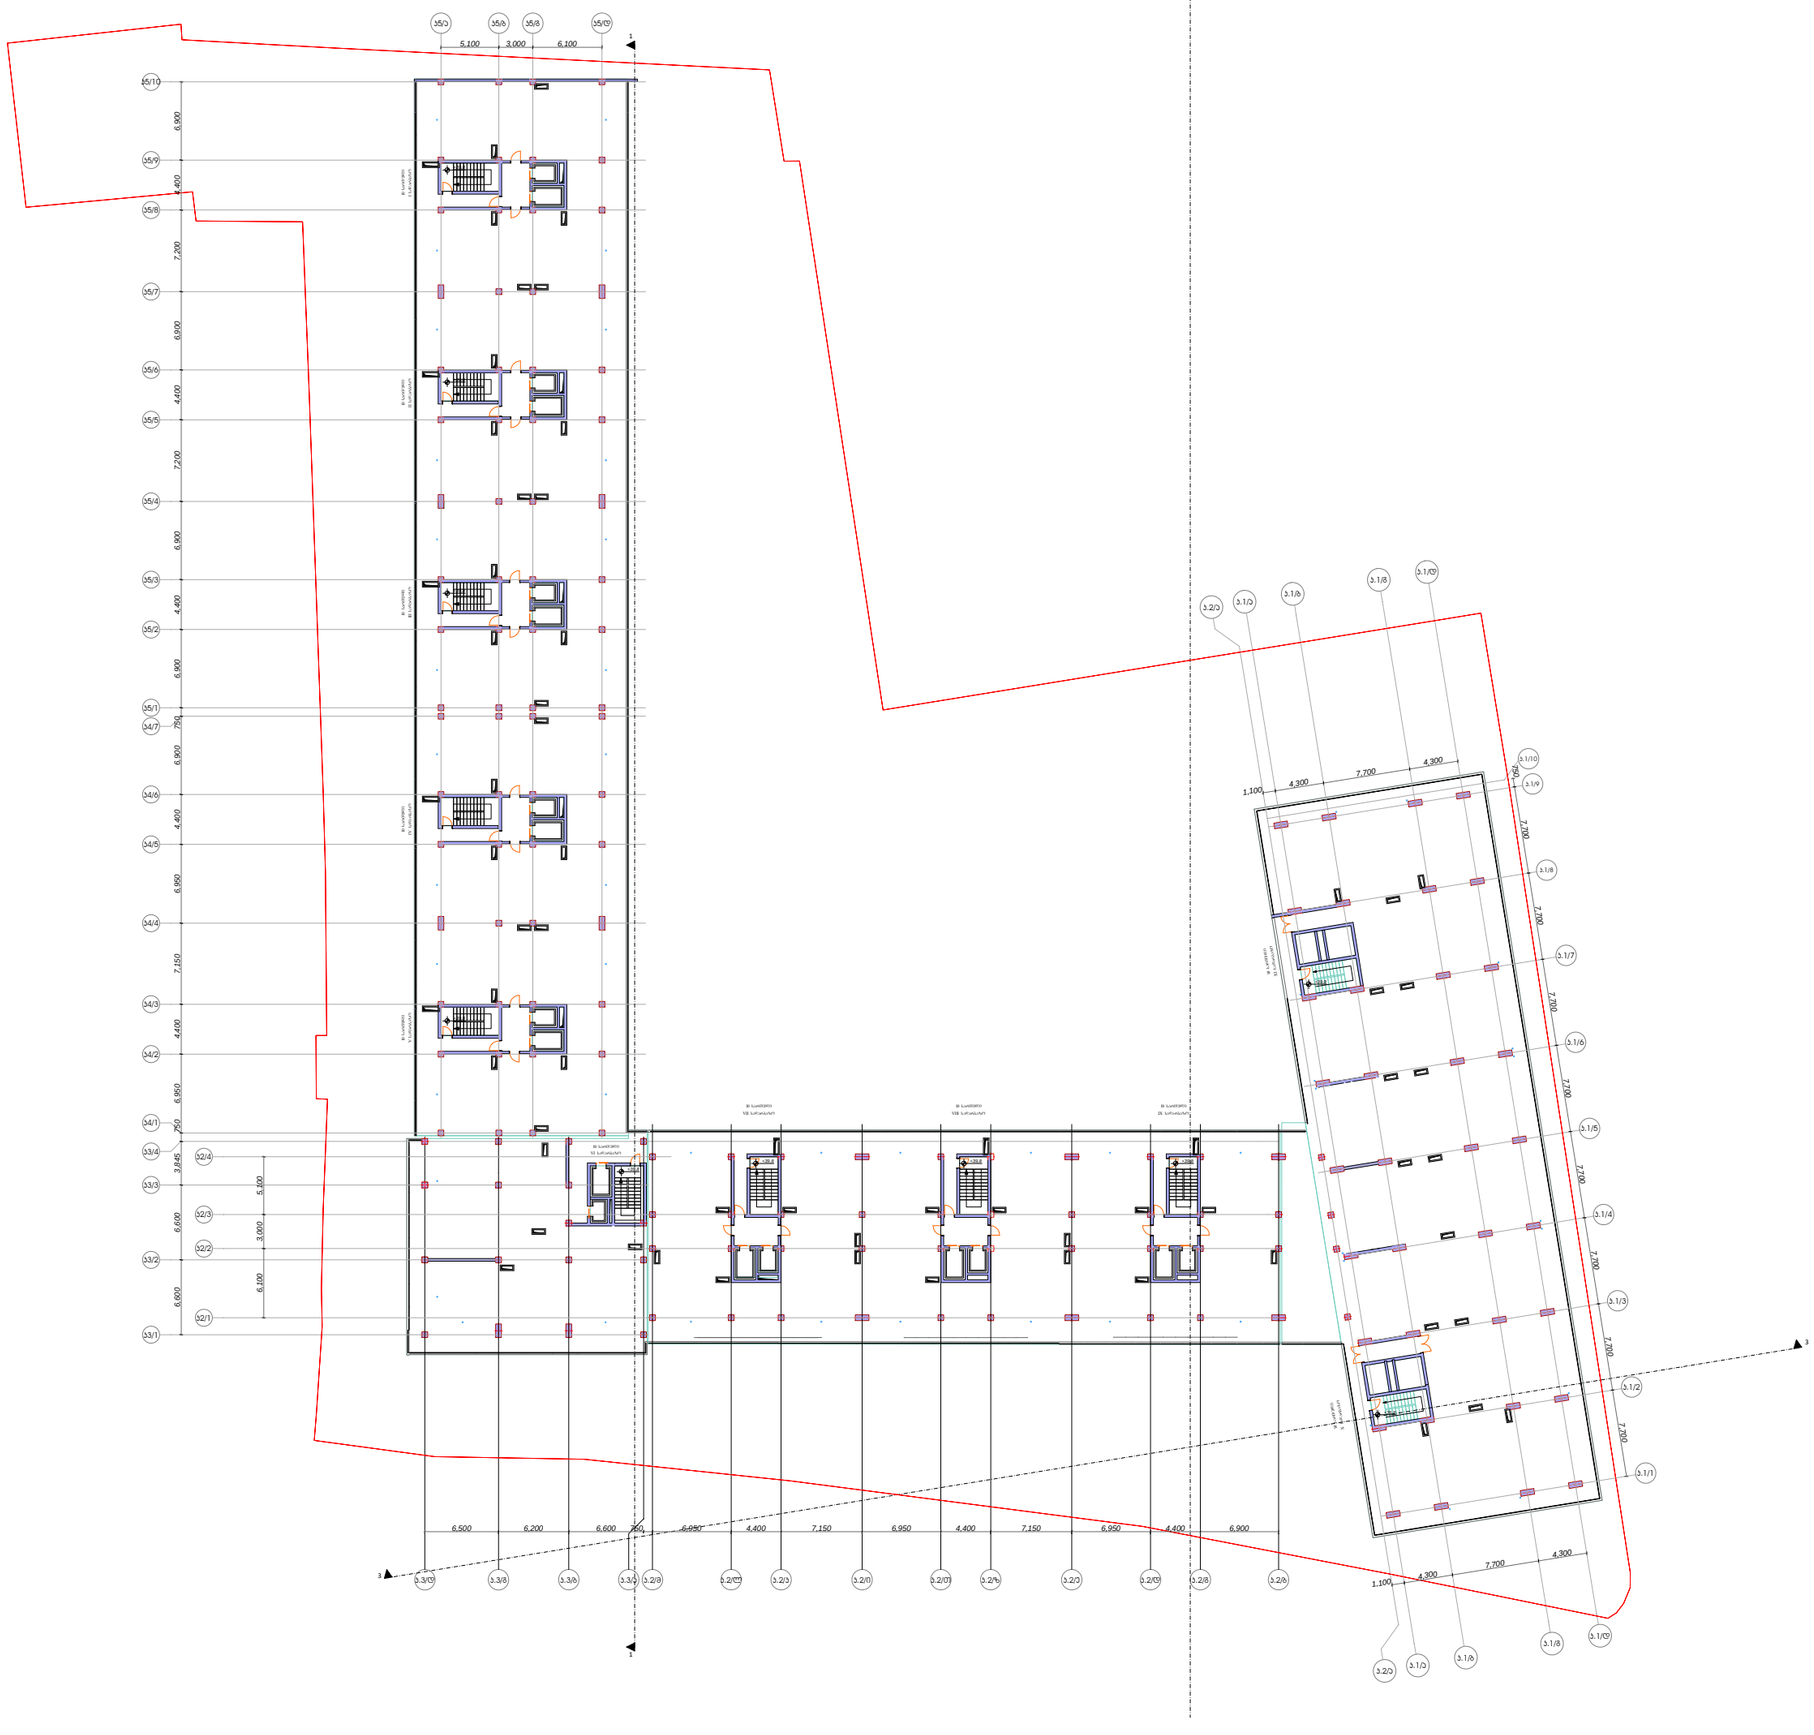

ექსპლიკაცია

საერთო გამოსაყენებელი ფართი

ობიექტის დასახელება
მრავალბინიანი საცხოვრებელი სახლი.

საპროექტო ადგილი:
საკ.კოდ: 01.14.14.003.122

დამკვეთ(ებ)ი:

საავტორო
უფლებები:

შ.პ.ს.
„ქართველი
ხუროთმოძღვარი"
416302423

დირექტორი	ჯ. ძლიერიშვილი	
შეასრულია	შ.იობაშვილი	
შეასრულია	ა.ჩხაიძე	
ფურცელი	12	
ფურცლები		

10 სართული მე-2 დონე

მასშტაბი: 1/100

A3

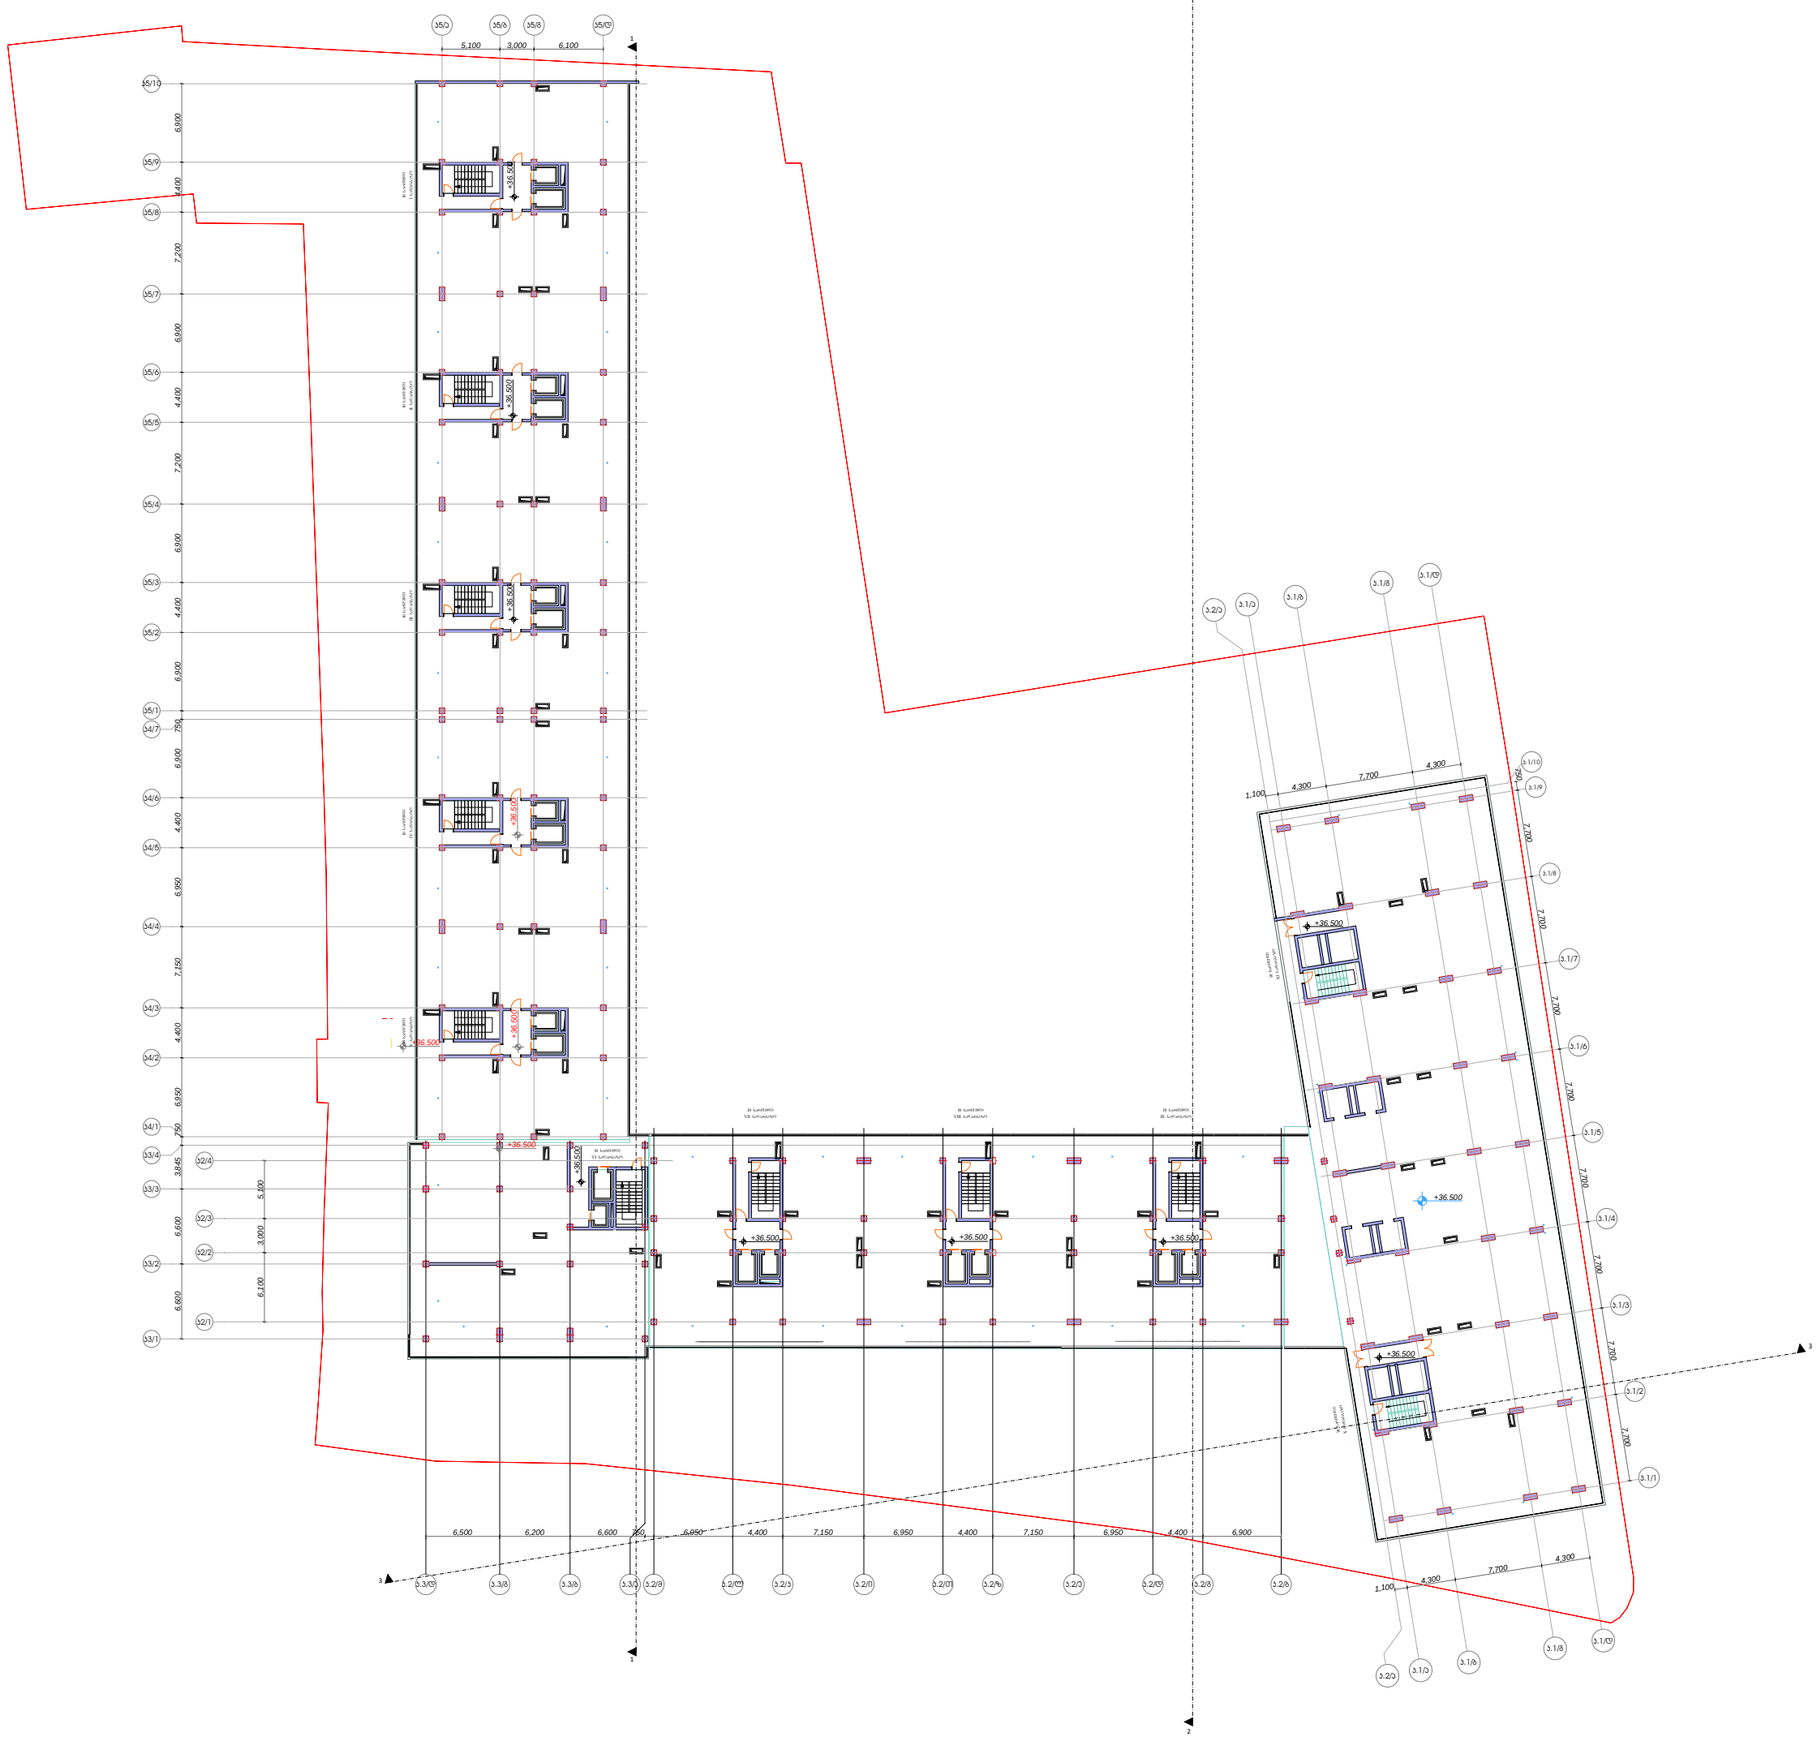
ა5/0
ა5/9
ა5/8
ა5/მ
5,100
3,000
6,100
1
ა5/10
ა5/9
ა5/8
ა5/7
ა5/6
ა5/5
ა5/4
ა5/3
ა5/2
ა5/1
ა4/7
ა4/6
ა4/5
ა4/4
ა4/3
ა4/2
ა4/1
ა3/4
ა3/3
ა3/2
ა3/1
ა2/4
ა2/3
ა2/2
ა2/1
6,900
4,400
7,200
6,900
4,400
7,200
6,900
4,400
6,900
750
6,900
4,400
6,950
750
7,150
4,400
6,950
750
3,845
6,600
6,600
5,100
3,000
6,100
+36.500
+36.500
+36.500

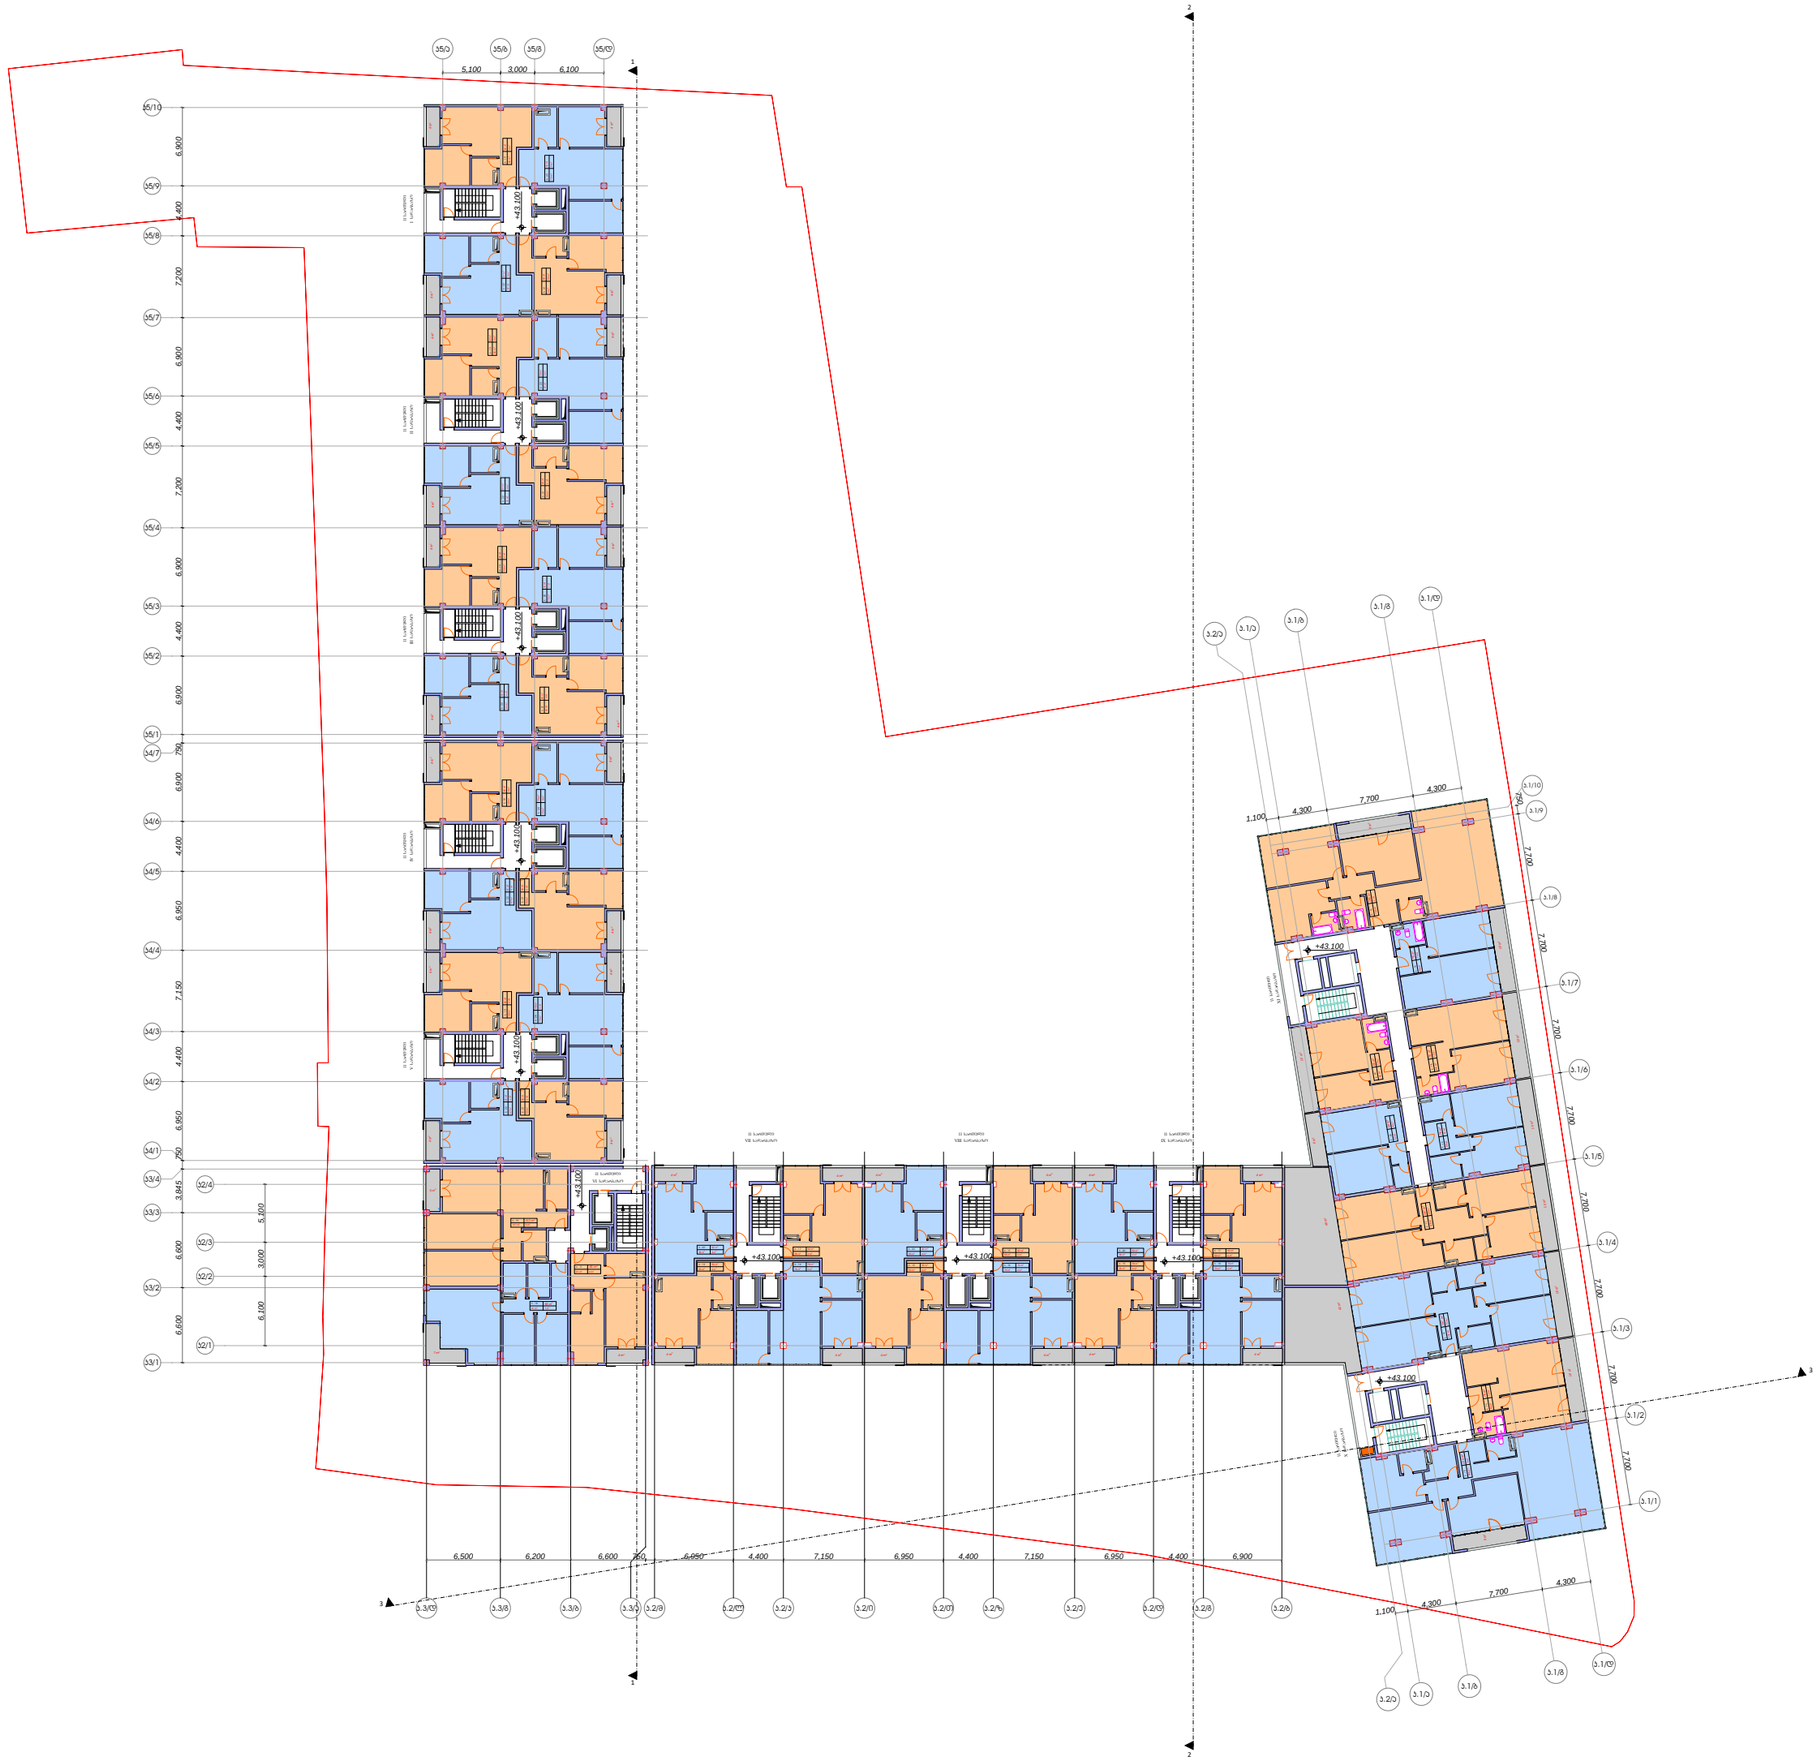

ექსპლიკაცია

სახცოვრებელი ფართი	3 227 მ²
საოფისე ფართი	0 მ²
ჯიბის უჯრედის და სადარბაზოს ფართი	605 მ²
კომერციული ფართი	0 მ²
საზაფხულო ფართი	329 მ²

ობიექტის დასახელება

მრავალბინიანი საცხოვრებელი სახლი.

საპროექტო ადგილი:
სას.კოდ: 01.14.14.003.122

დამკვეთი(ები):

საკვტორო
უფლებები:

შ.პ.ს.

შეასრულა	გ.იოსავიშვილი	
შეასრულა	ა.ჩხაიძე	

ფურცელი	13
ფურცლები	

11 სართული
გეგმა ნიშნულზე +43.10

მასშტაბი: 1/100

A3

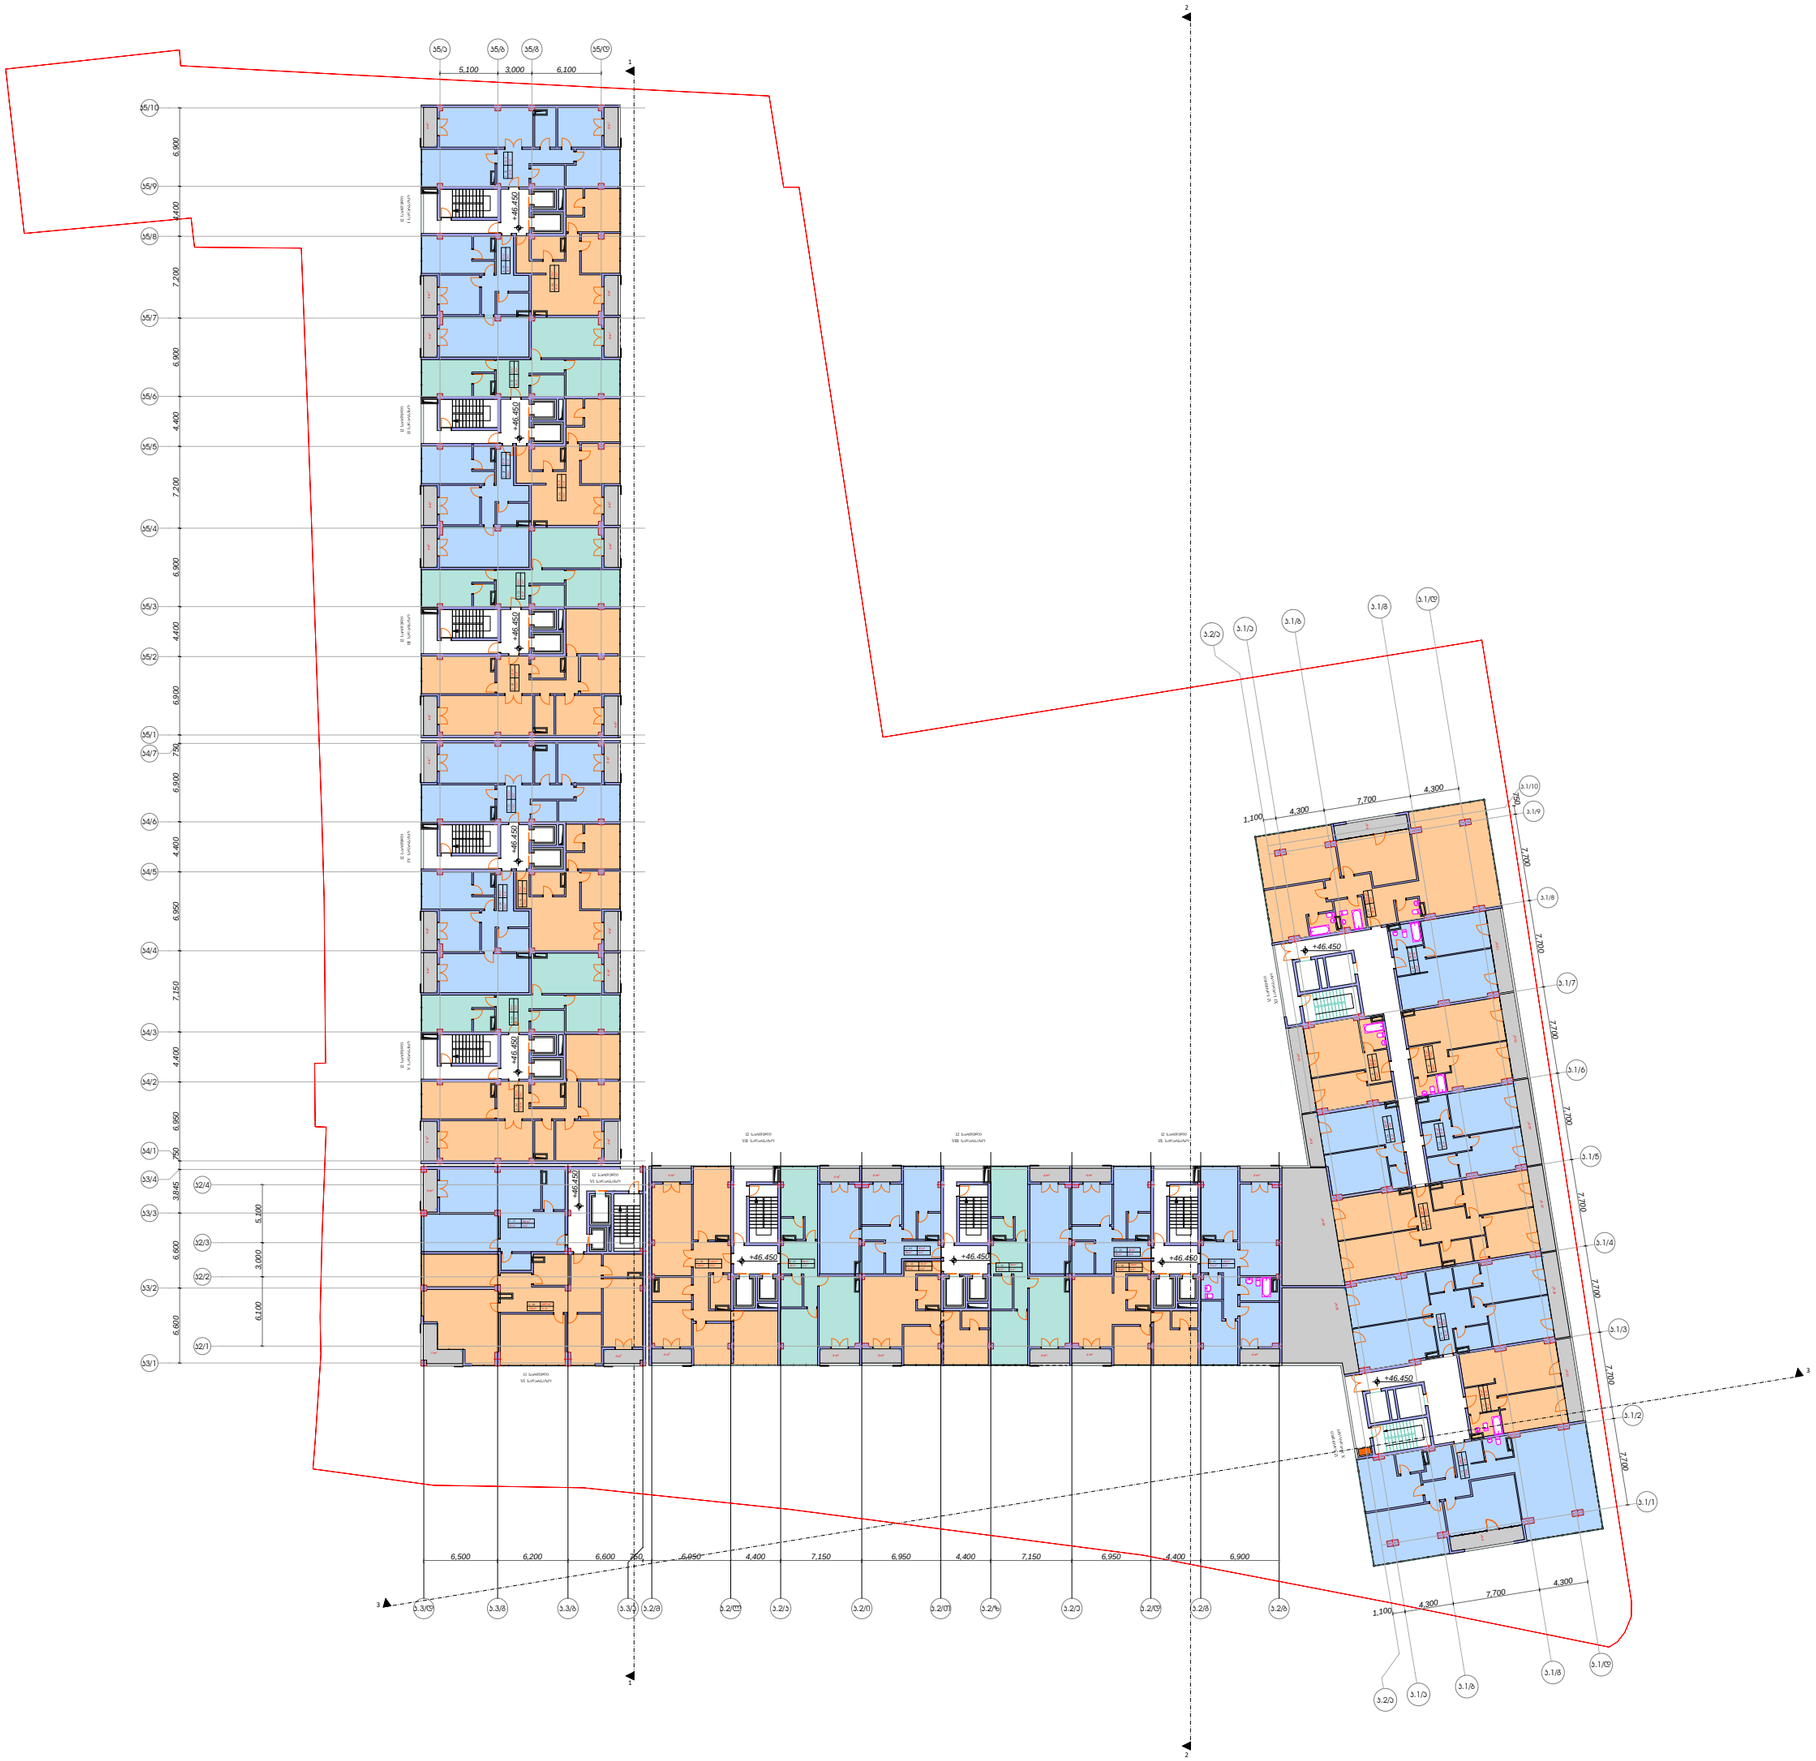

ექსპლიკაცია

სახცოვრებელი ფართი	3 246 მ²
საოფისე ფართი	0 მ²
ჯიბის უჯრედის და სადარბაზოს ფართი	605 მ²
ჯომერციული ფართი	0 მ²
საზაფხულო ფართი	329 მ²

ობიექტის დასახელება

მრავალბინიანი საცხოვრებელი სახლი.

საპროექტო ადგილი:
საკ.ჯოდ: 01.14.14.003.122

დამკვეთ(ებ)ი:

საკვტორო
უფლებები:

მ.პ.ს.
„ჯართველი
ხუროთმოძღვარი"
416302423

დირექტორი	ჯ. ძლიერიშვილი	ჯ. ძლიერიშვილი
შეასრულია	მ.იოსაშვილი	მ.იოსაშვილი
შეასრულია	ა.ჩხაიძე	ა. ჩხაიძე

ფურცელი	14
ფურცლები	

12 სართული
გეგმა ნიშნულზე +46.45

მასშტაბი: 1/100

A3

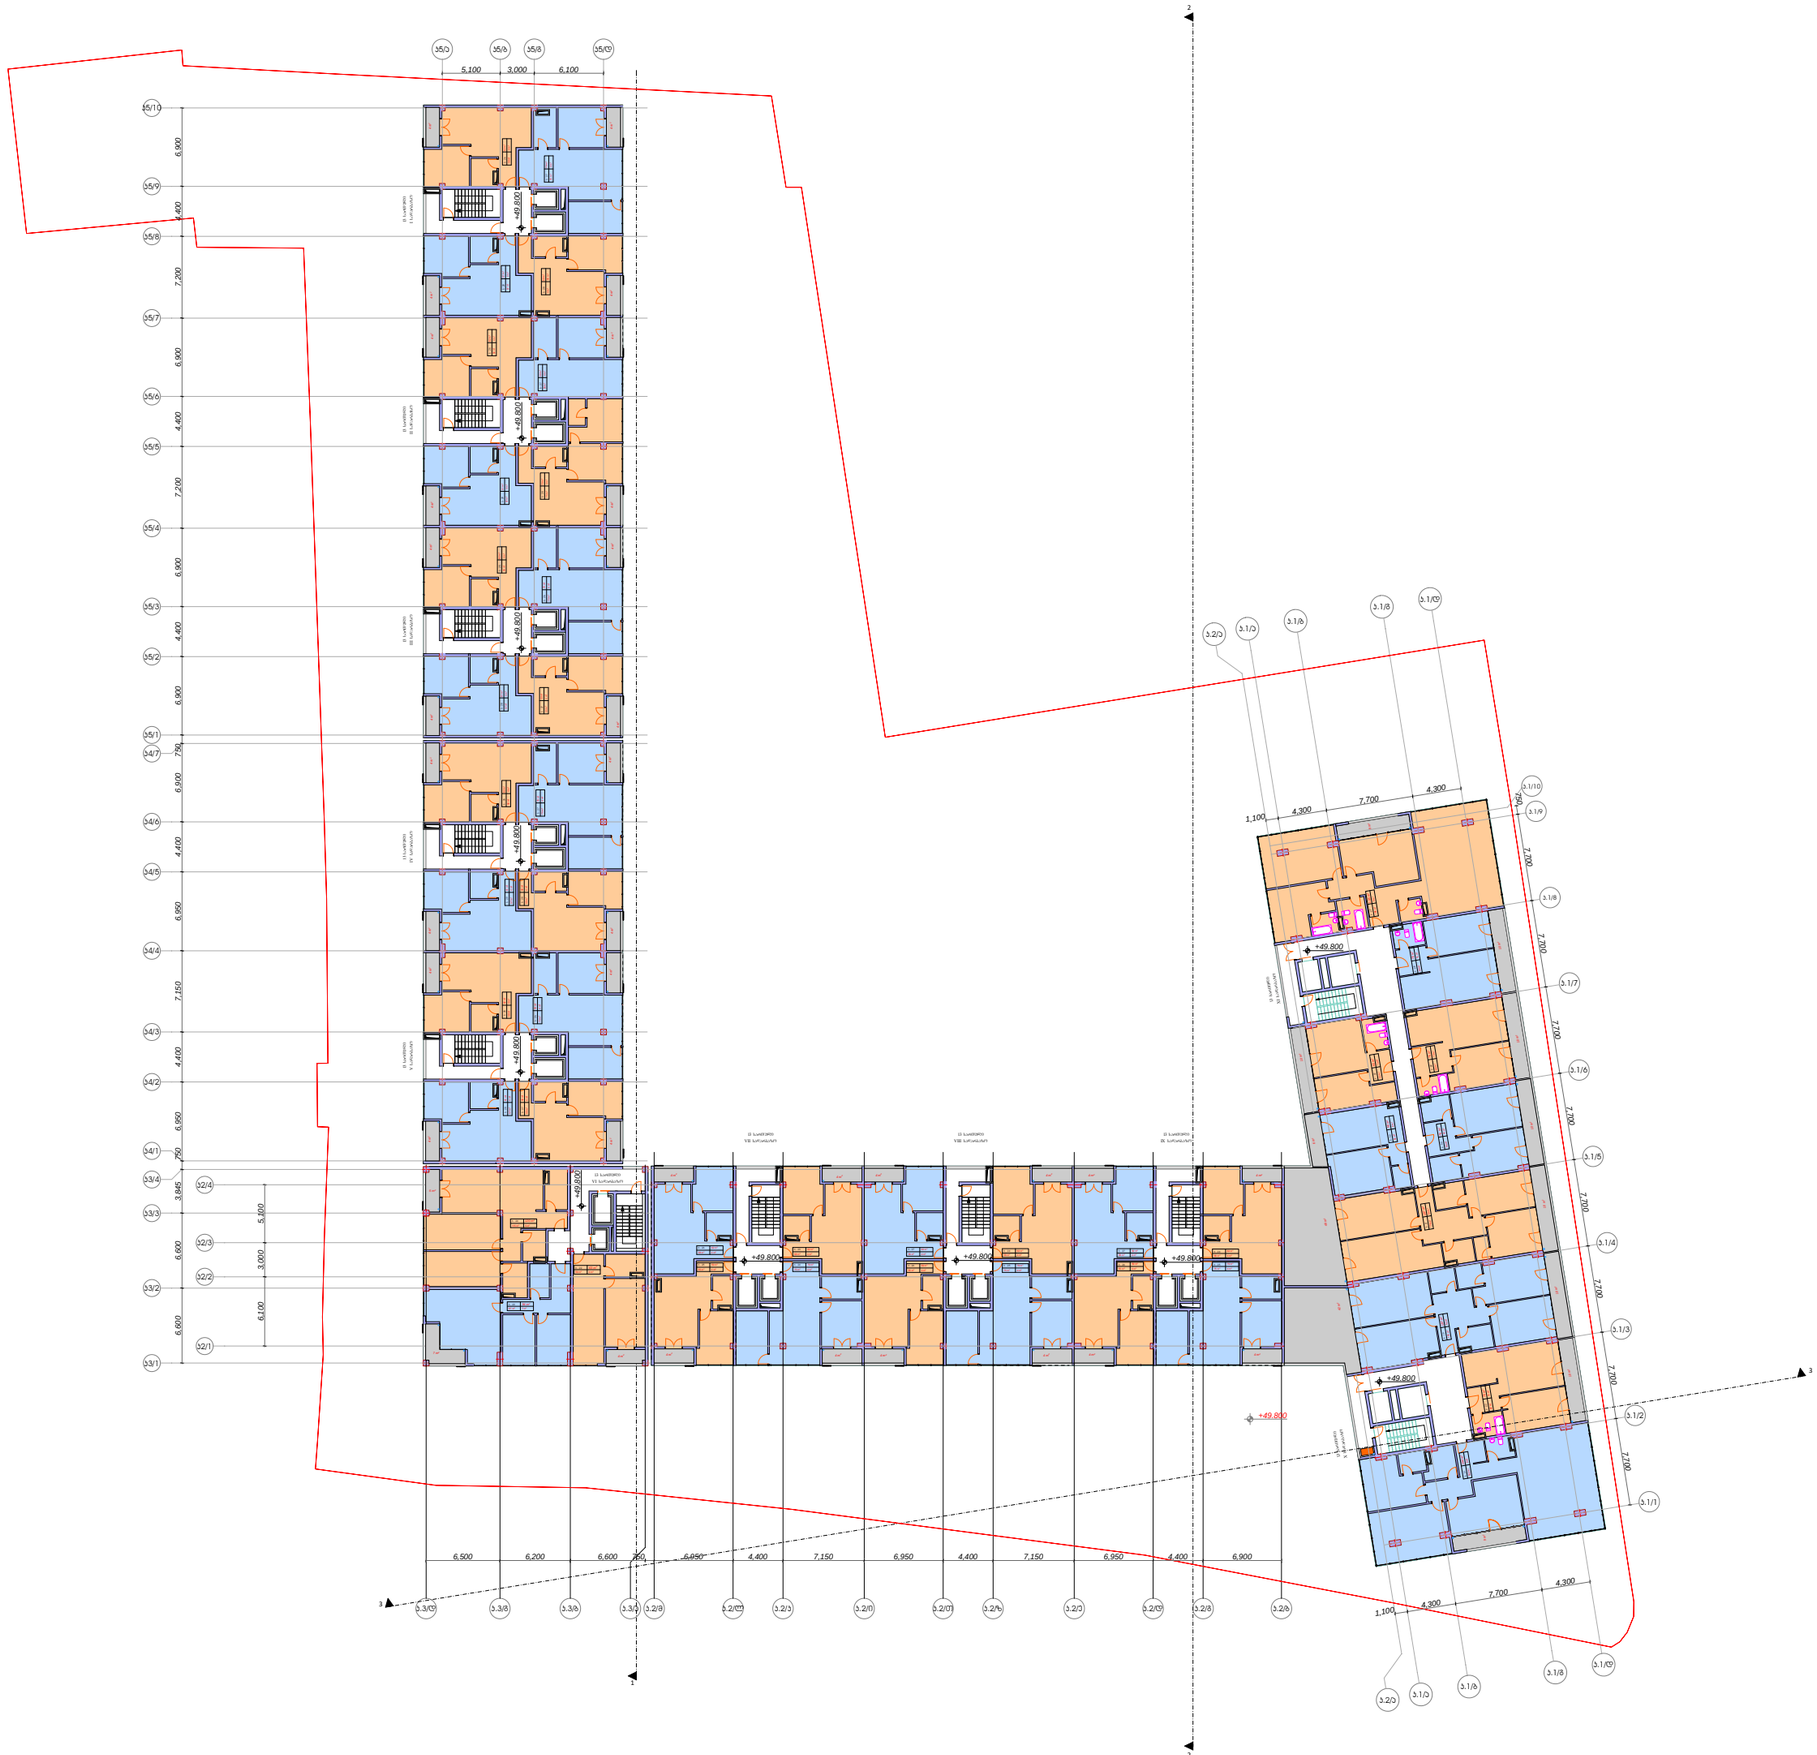

ექსპლიკაცია

სახცოვრებელი ფართი	3 229 მ²
საოფისე ფართი	0 მ²
ჯიბის უჯრედის და სადარბაზოს ფართი	605 მ²
ჯომერციული ფართი	0 მ²
საზაფხულო ფართი	329 მ²

ობიექტის დასახელება

მრავალბინიანი საცხოვრებელი სახლი.

საპროექტო ადგილი:
საჯ.ჯოდ: 01.14.14.003.122

დამჯვეთ(ებ)ი:

საავტორო
უფლებები:

მ.პ.ს.
„ჯართველი
ხუროთმოძღვარი"
416302423

დირექტორი	ჯ. ძლიერიშვილი	ჯ. ძლიერიშვილი
შეასრულია	მ.იოსაშვილი	მ. იოსაშვილი
შეასრულია	ა.ჩხაიძე	ა. ჩხაიძე

ფურცელი	15
ფურცლები	

13 სართული
გეგმა ნიშნულზე +49.8

მასშტაბი: 1/100

A3

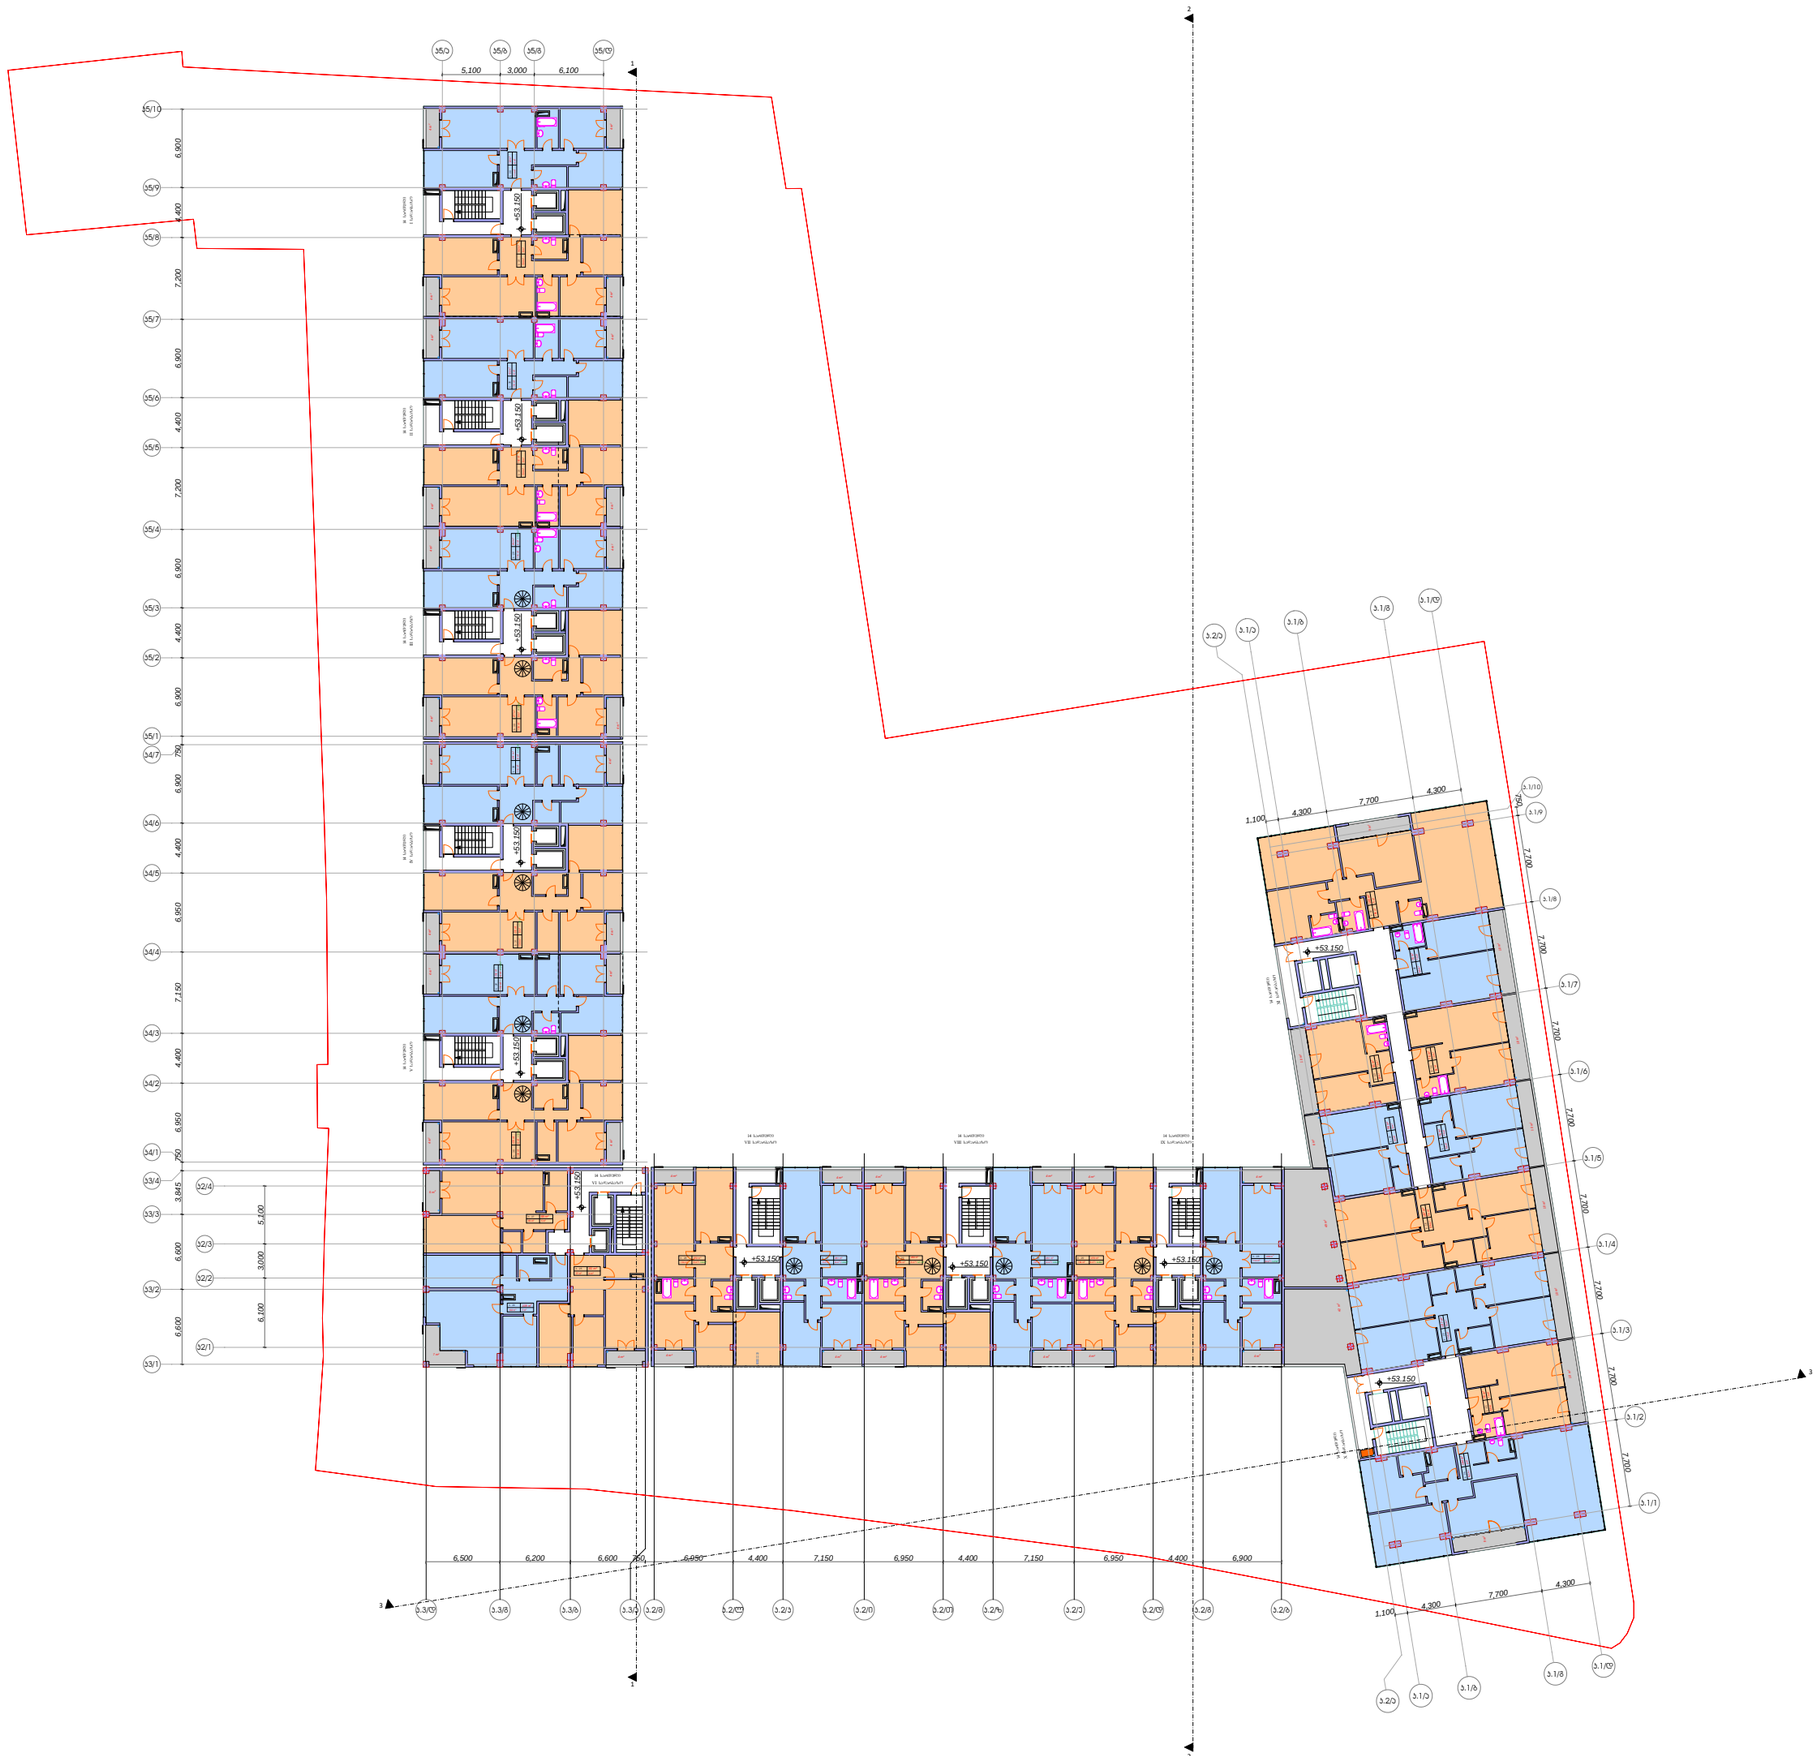

ექსპლიკაცია

სახცოვრებელი ფართი	3 252 მ²
საოფისე ფართი	0 მ²
ჯიბის უჯრედის და სადარბაზოს ფართი	605 მ²
ჯომერციული ფართი	0 მ²
საზაფხულო ფართი	329 მ²

ობიექტის დასახელება

მრავალბინიანი საცხოვრებელი სახლი.

საპროექტო ადგილი:
საკ.ჯოდ: 01.14.14.003.122

დამკვეთ(ებ)ი:

საკვტორო
უფლებები:

შ.პ.ს.
„ჯართველი ხუროთმოძღვარი"
416302423

დირექტორი	ჯ. ძლიერიშვილი	
შეასრულია	შ.იობაშვილი	
შეასრულია	ა.ჩხაიძე	

ფურცელი	16
ფურცლები	

14 სართული
გეგმა ნიშნულზე +53.15

მასშტაბი: 1/100

A3

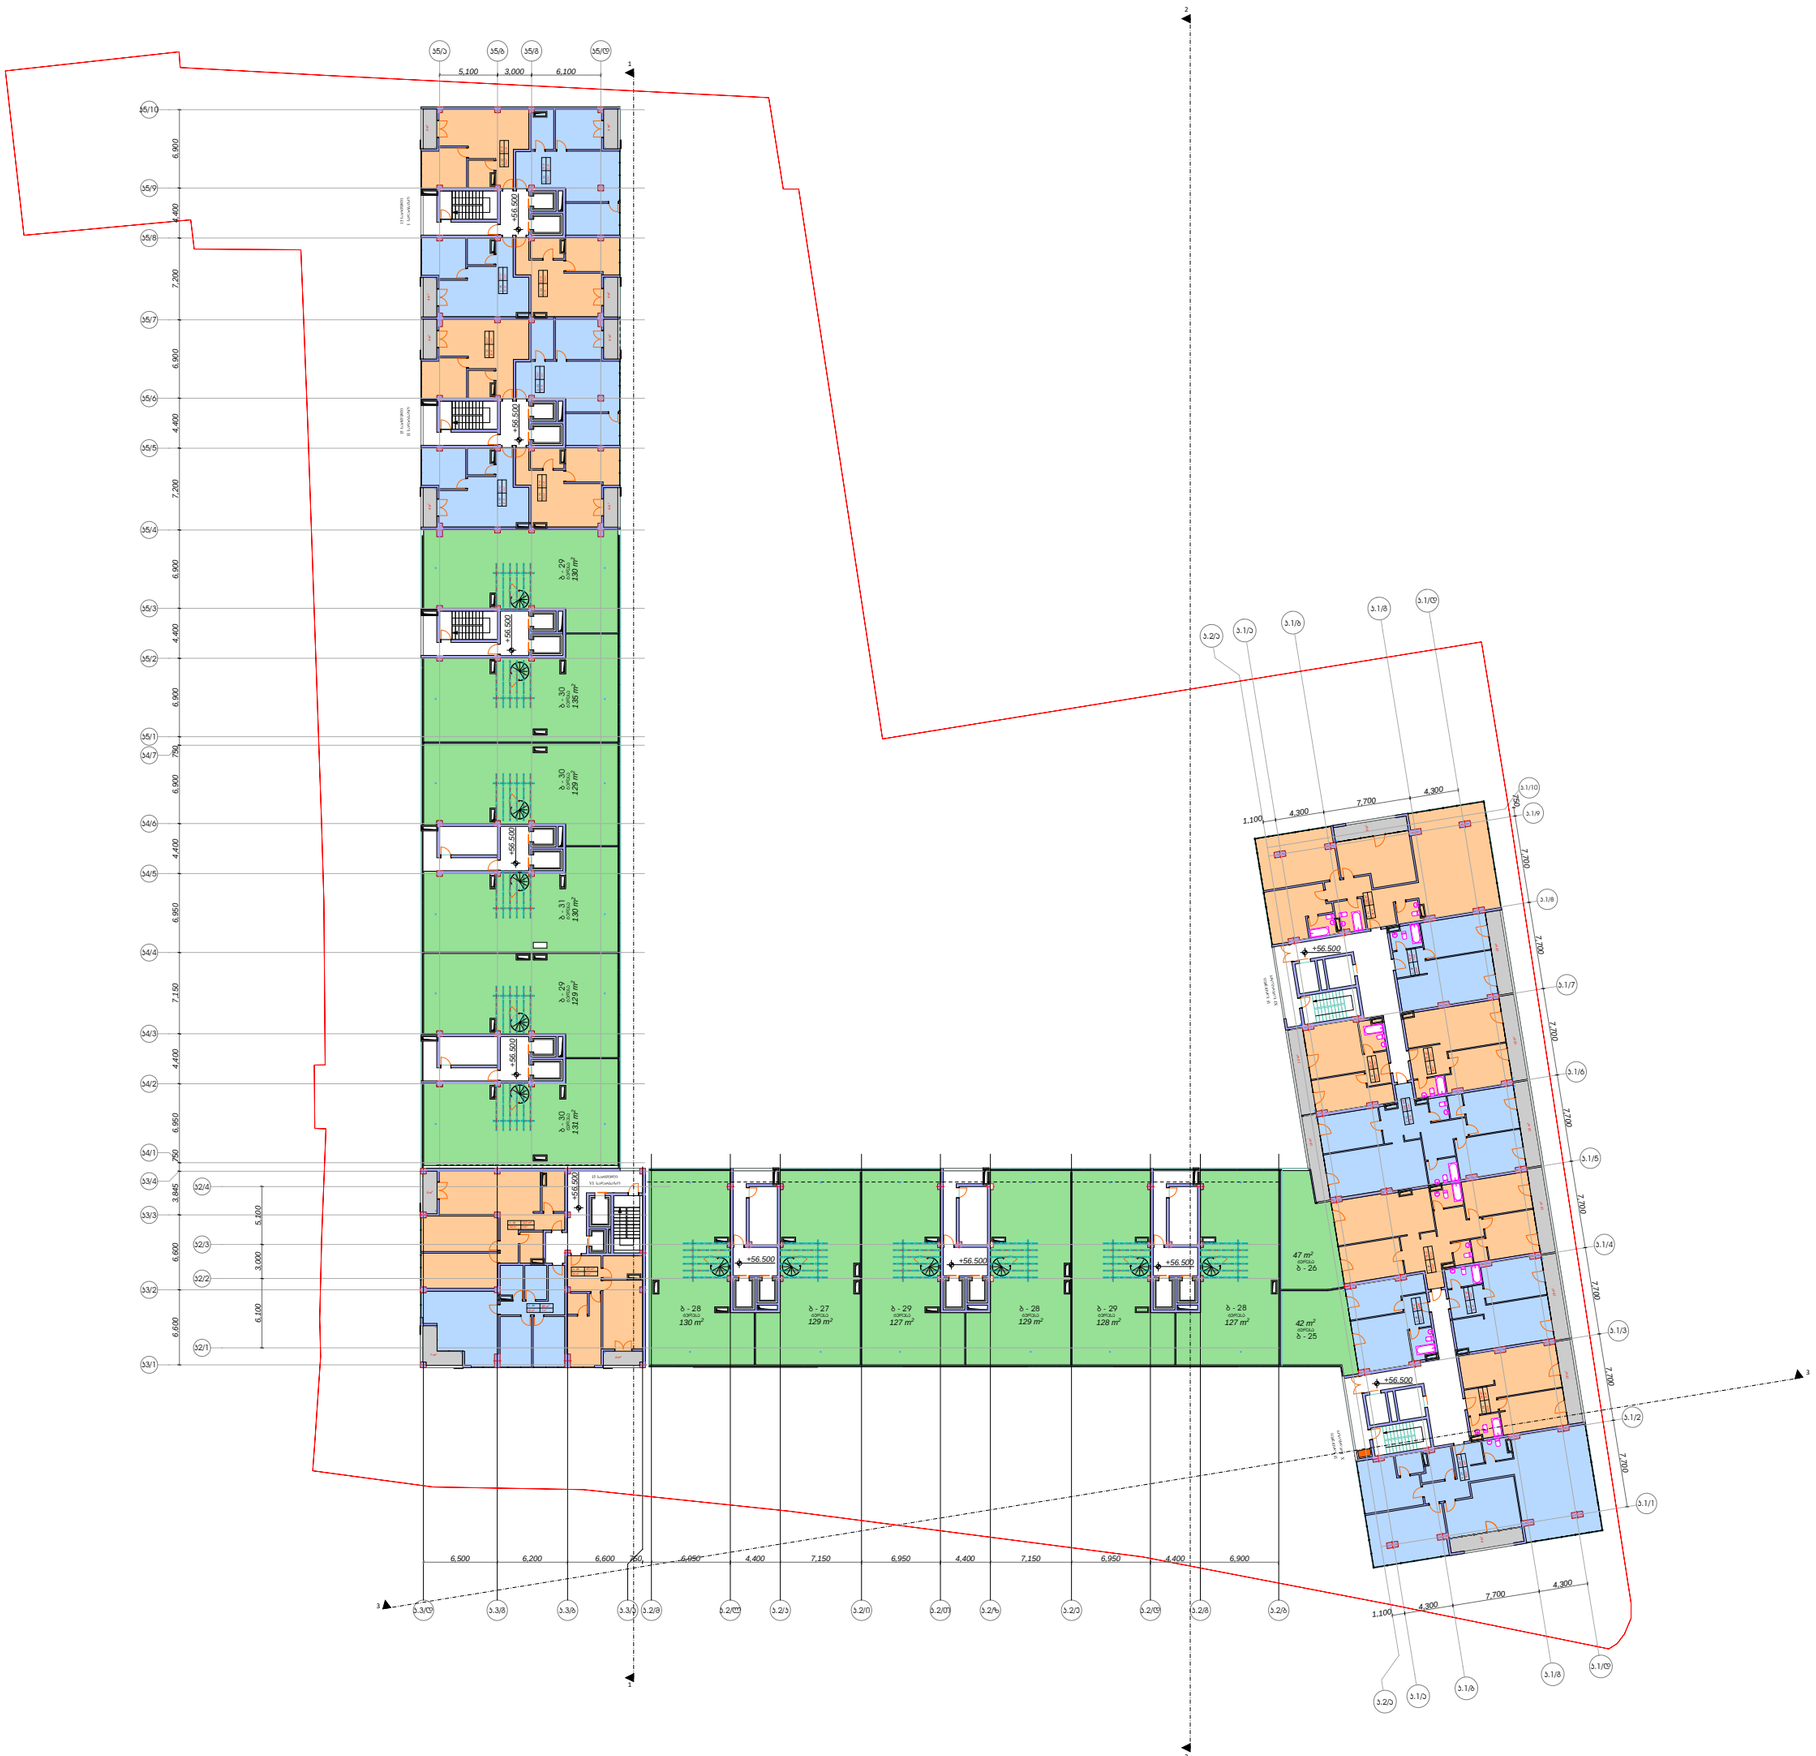

ექსპლიკაცია

სახცოვრებელი ფართი	1 757მ²
საოფისე ფართი	0 მ²
ჰიბის უჯრედის და სადარბაზოს ფართი	603 მ²
ჰომერციული ფართი	0 მ²
საზაფხულო ფართი	1 789 მ²

ობიექტის დასახელება

მრავალბინიანი საცხოვრებელი სახლი.

საპროექტო ადგილი:
საჰ.ჰოდ: 01.14.14.003.122

დამჰვეთ(ებ)ი:

საავტორო
უფლებები:

შ.პ.ს.
„ჰართველი
ხუროთმოძღვარი"
416302423

დირექტორი	ჰ. ძლიერიშვილი	
შეასრულია	შ.იობაშვილი	
შეასრულია	ა.ჩხაიძე	

ფურცელი	17
ფურცლები	

15 სართული
გეგმა ნიშნულზე +56.50

მასშტაბი: 1/100

A3

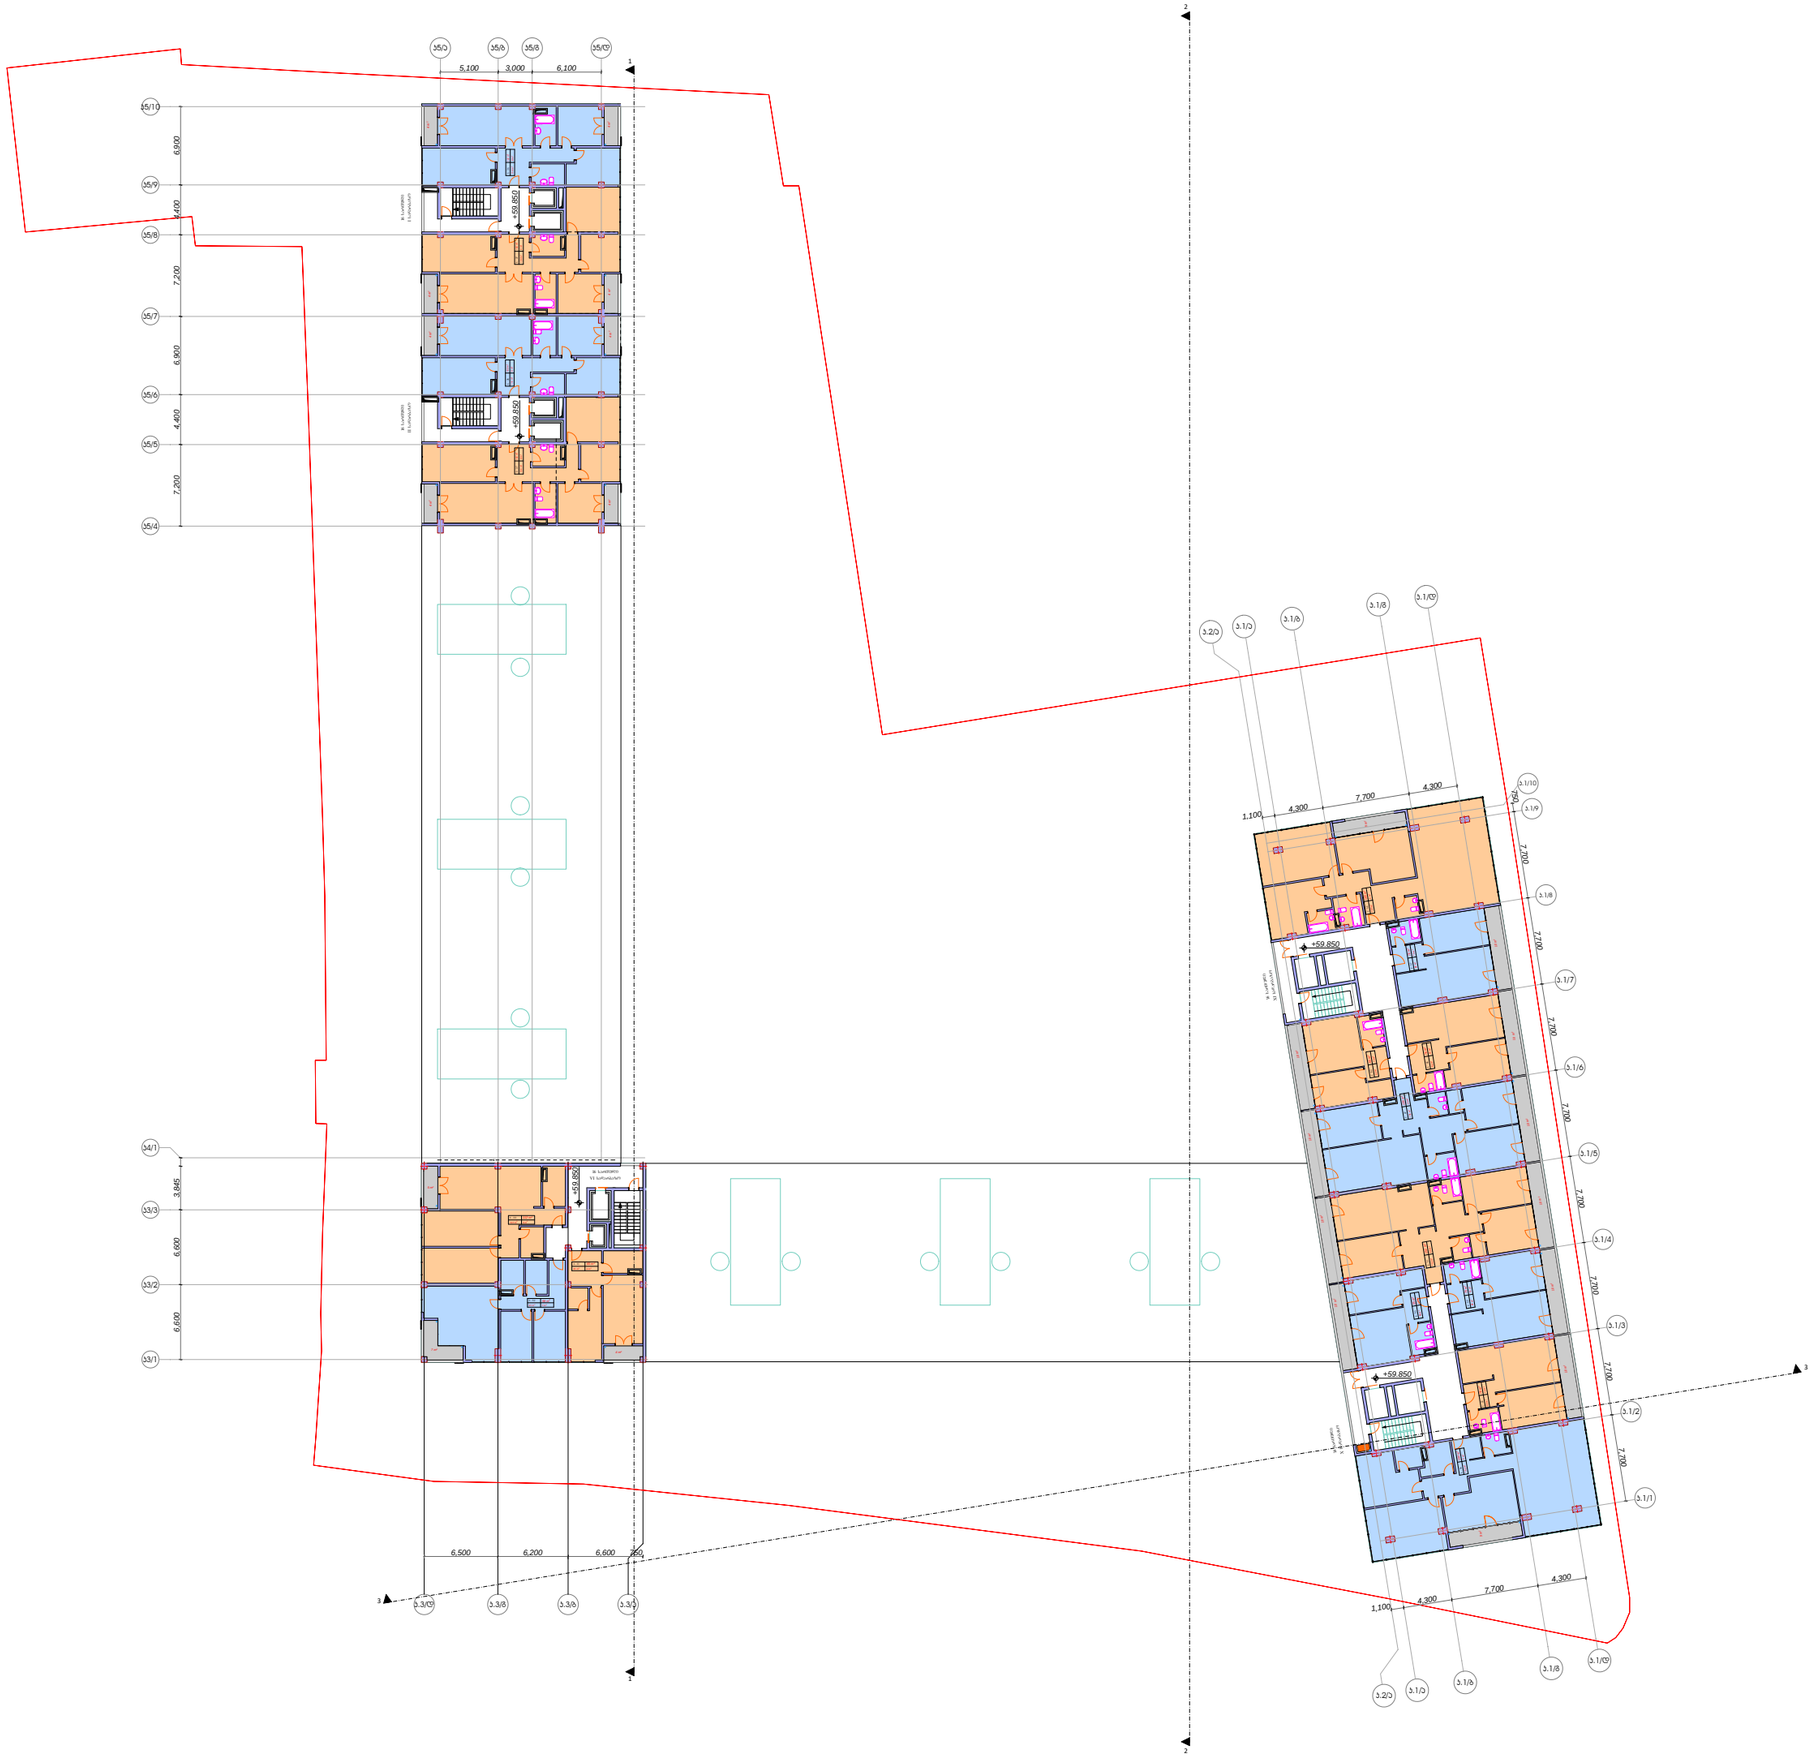

ექსპლიკაცია

სახცოვრებელი ფართი	1 768მ²
საოფისე ფართი	0 მ²
ჯიბის უჯრედის და სადარბაზოს ფართი	315 მ²
ჯომერციული ფართი	0 მ²
საზაფხულო ფართი	166 მ²

ობიექტის დასახელება

მრავალბინიანი საცხოვრებელი სახლი.

საპროექტო ადგილი:
საკ.ჯოდ: 01.14.14.003.122

დამჯვეთ(ებ)ი:

საკვტორო
უფლებები:

მ.პ.ს.
„ჯართველი
ხუროთმოძღვარი"
416302423

დირექტორი	ჯ. ძლიერიშვილი	ჯ. ძლიერიშვილი
შეასრულია	მ.იობაშვილი	მ.იობაშვილი
შეასრულია	ა.ჩხაიძე	ა. ჩხაიძე

ფურცელი	18
ფურცლები	

16 სართული
გეგმა ნიშნულზე +59.85

მასშტაბი: 1/100

A3

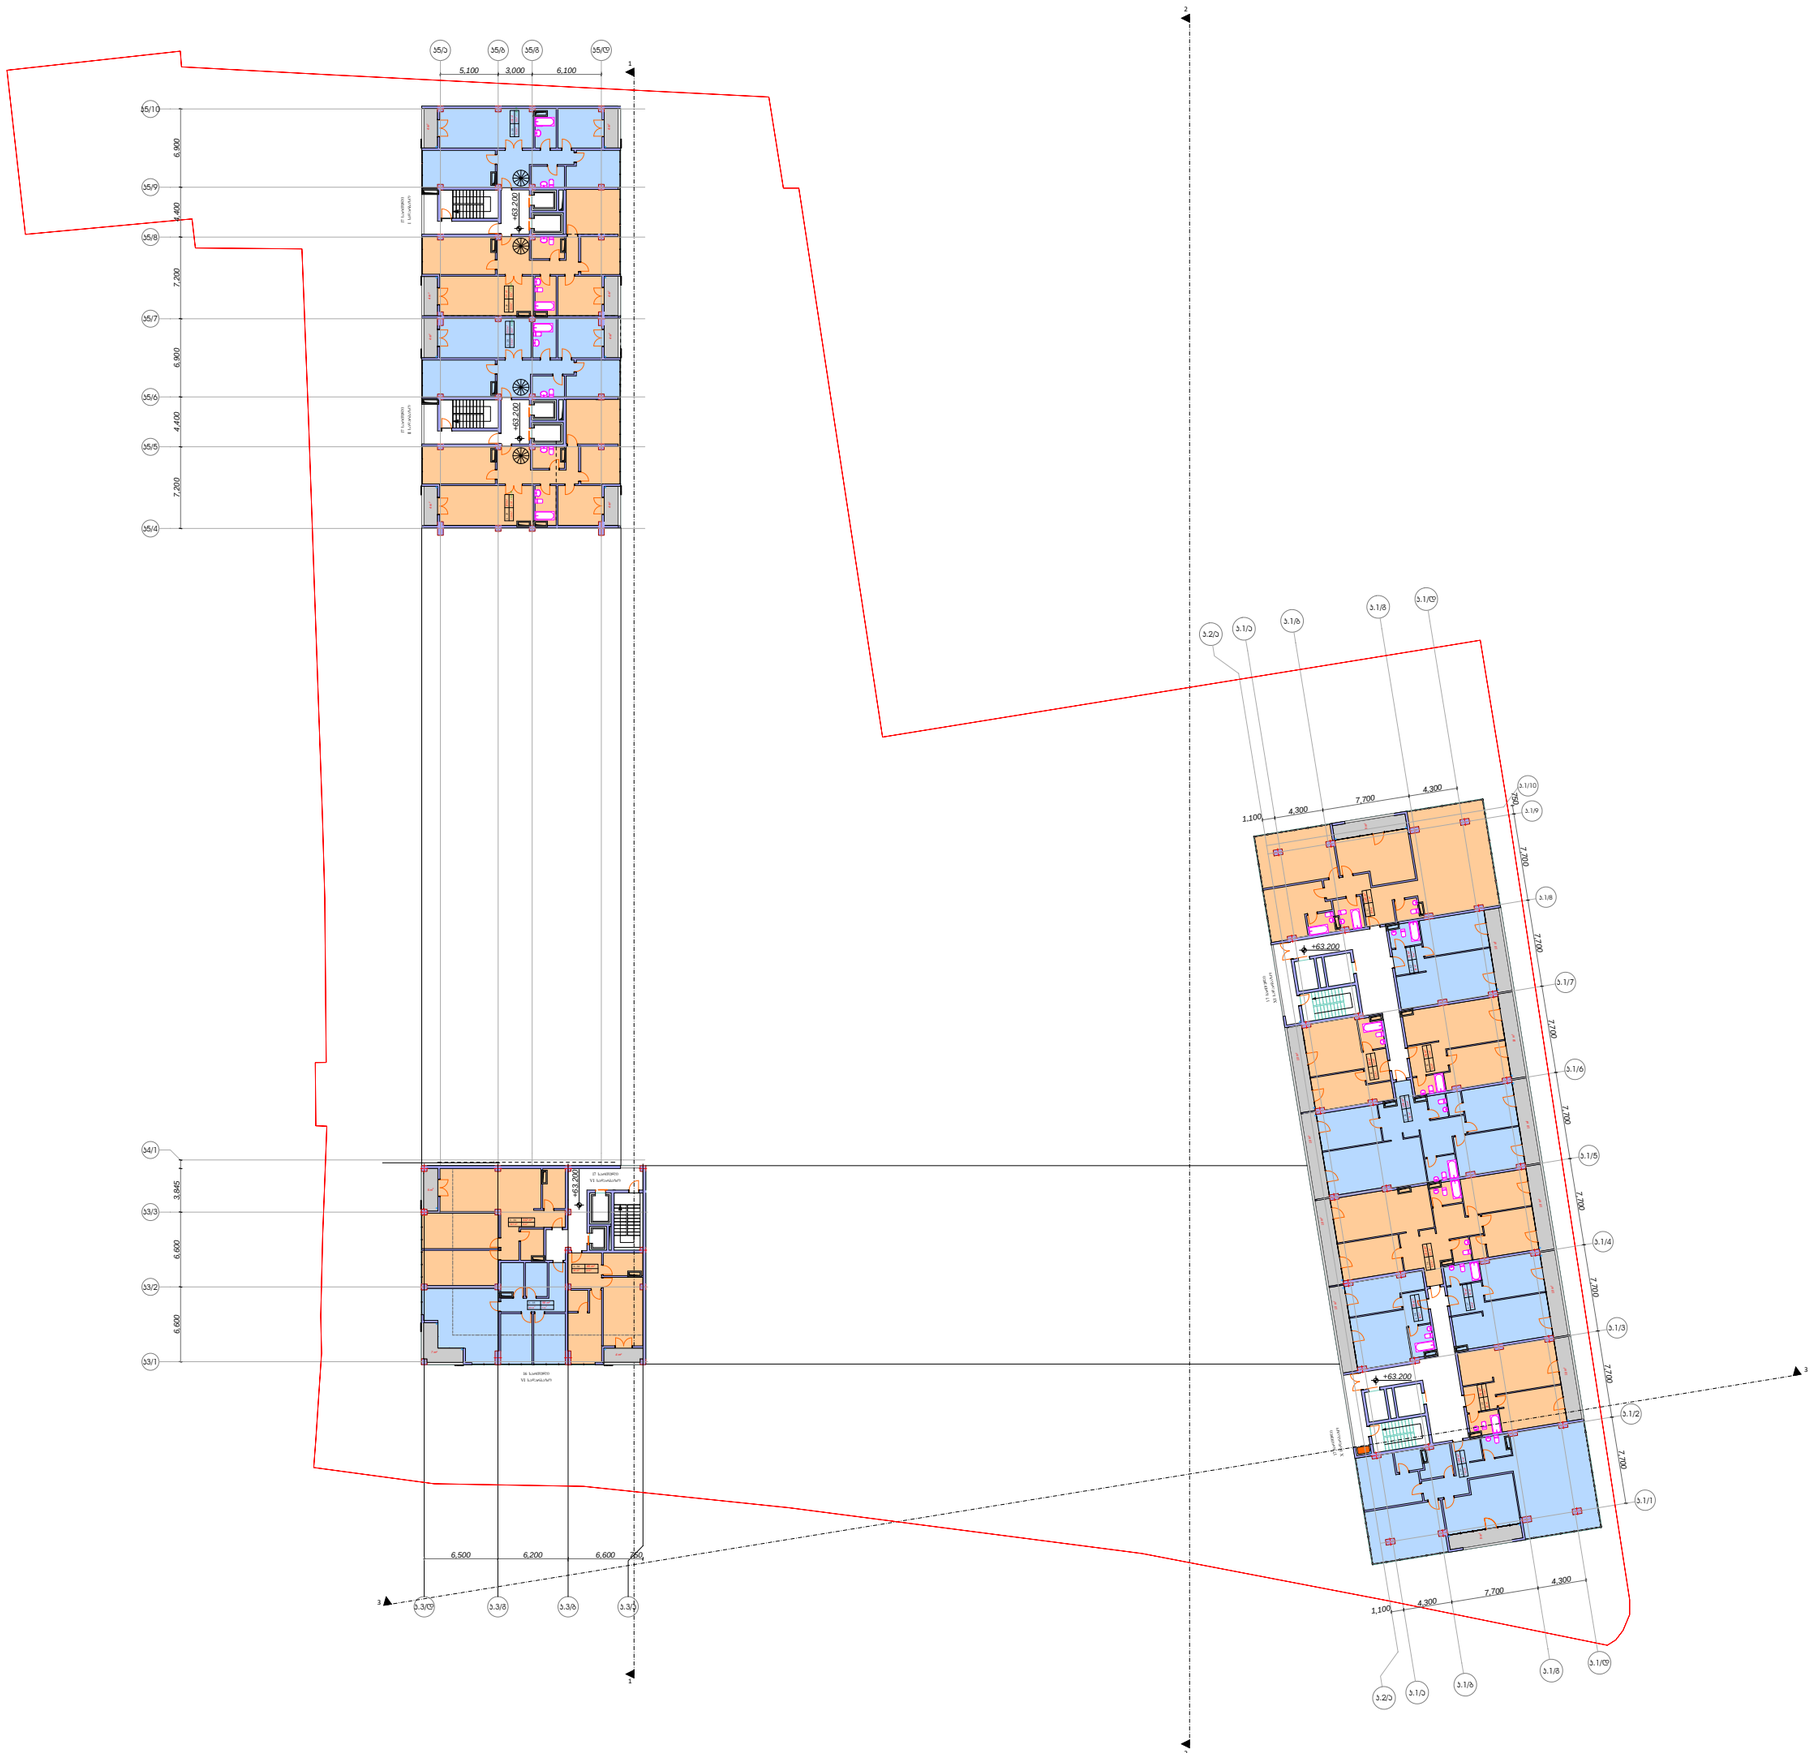

ექსპლიკაცია

საბინაო ფართი	1 768მ²
საოფისე ფართი	0 მ²
კიბის უჯრედის და სადარბაზოს ფართი	315 მ²
კომერციული ფართი	0 მ²
საზაფხულო ფართი	166 მ²

ობიექტის დასახელება

მრავალბინიანი საცხოვრებელი სახლი.

საპროექტო ადგილი:
სას.კოდ: 01.14.14.003.122

დამკვეთ(ებ)ი:

საკადასტრო უფლებები:


შესრულია	შ.იოსებაშვილი	
შესრულია	ა.ჩხაიძე	

ფურცელი	19
ფურცლები	

17 სართული
გეგმა ნიშნულზე +63.20

მასშტაბი: 1/100

A3

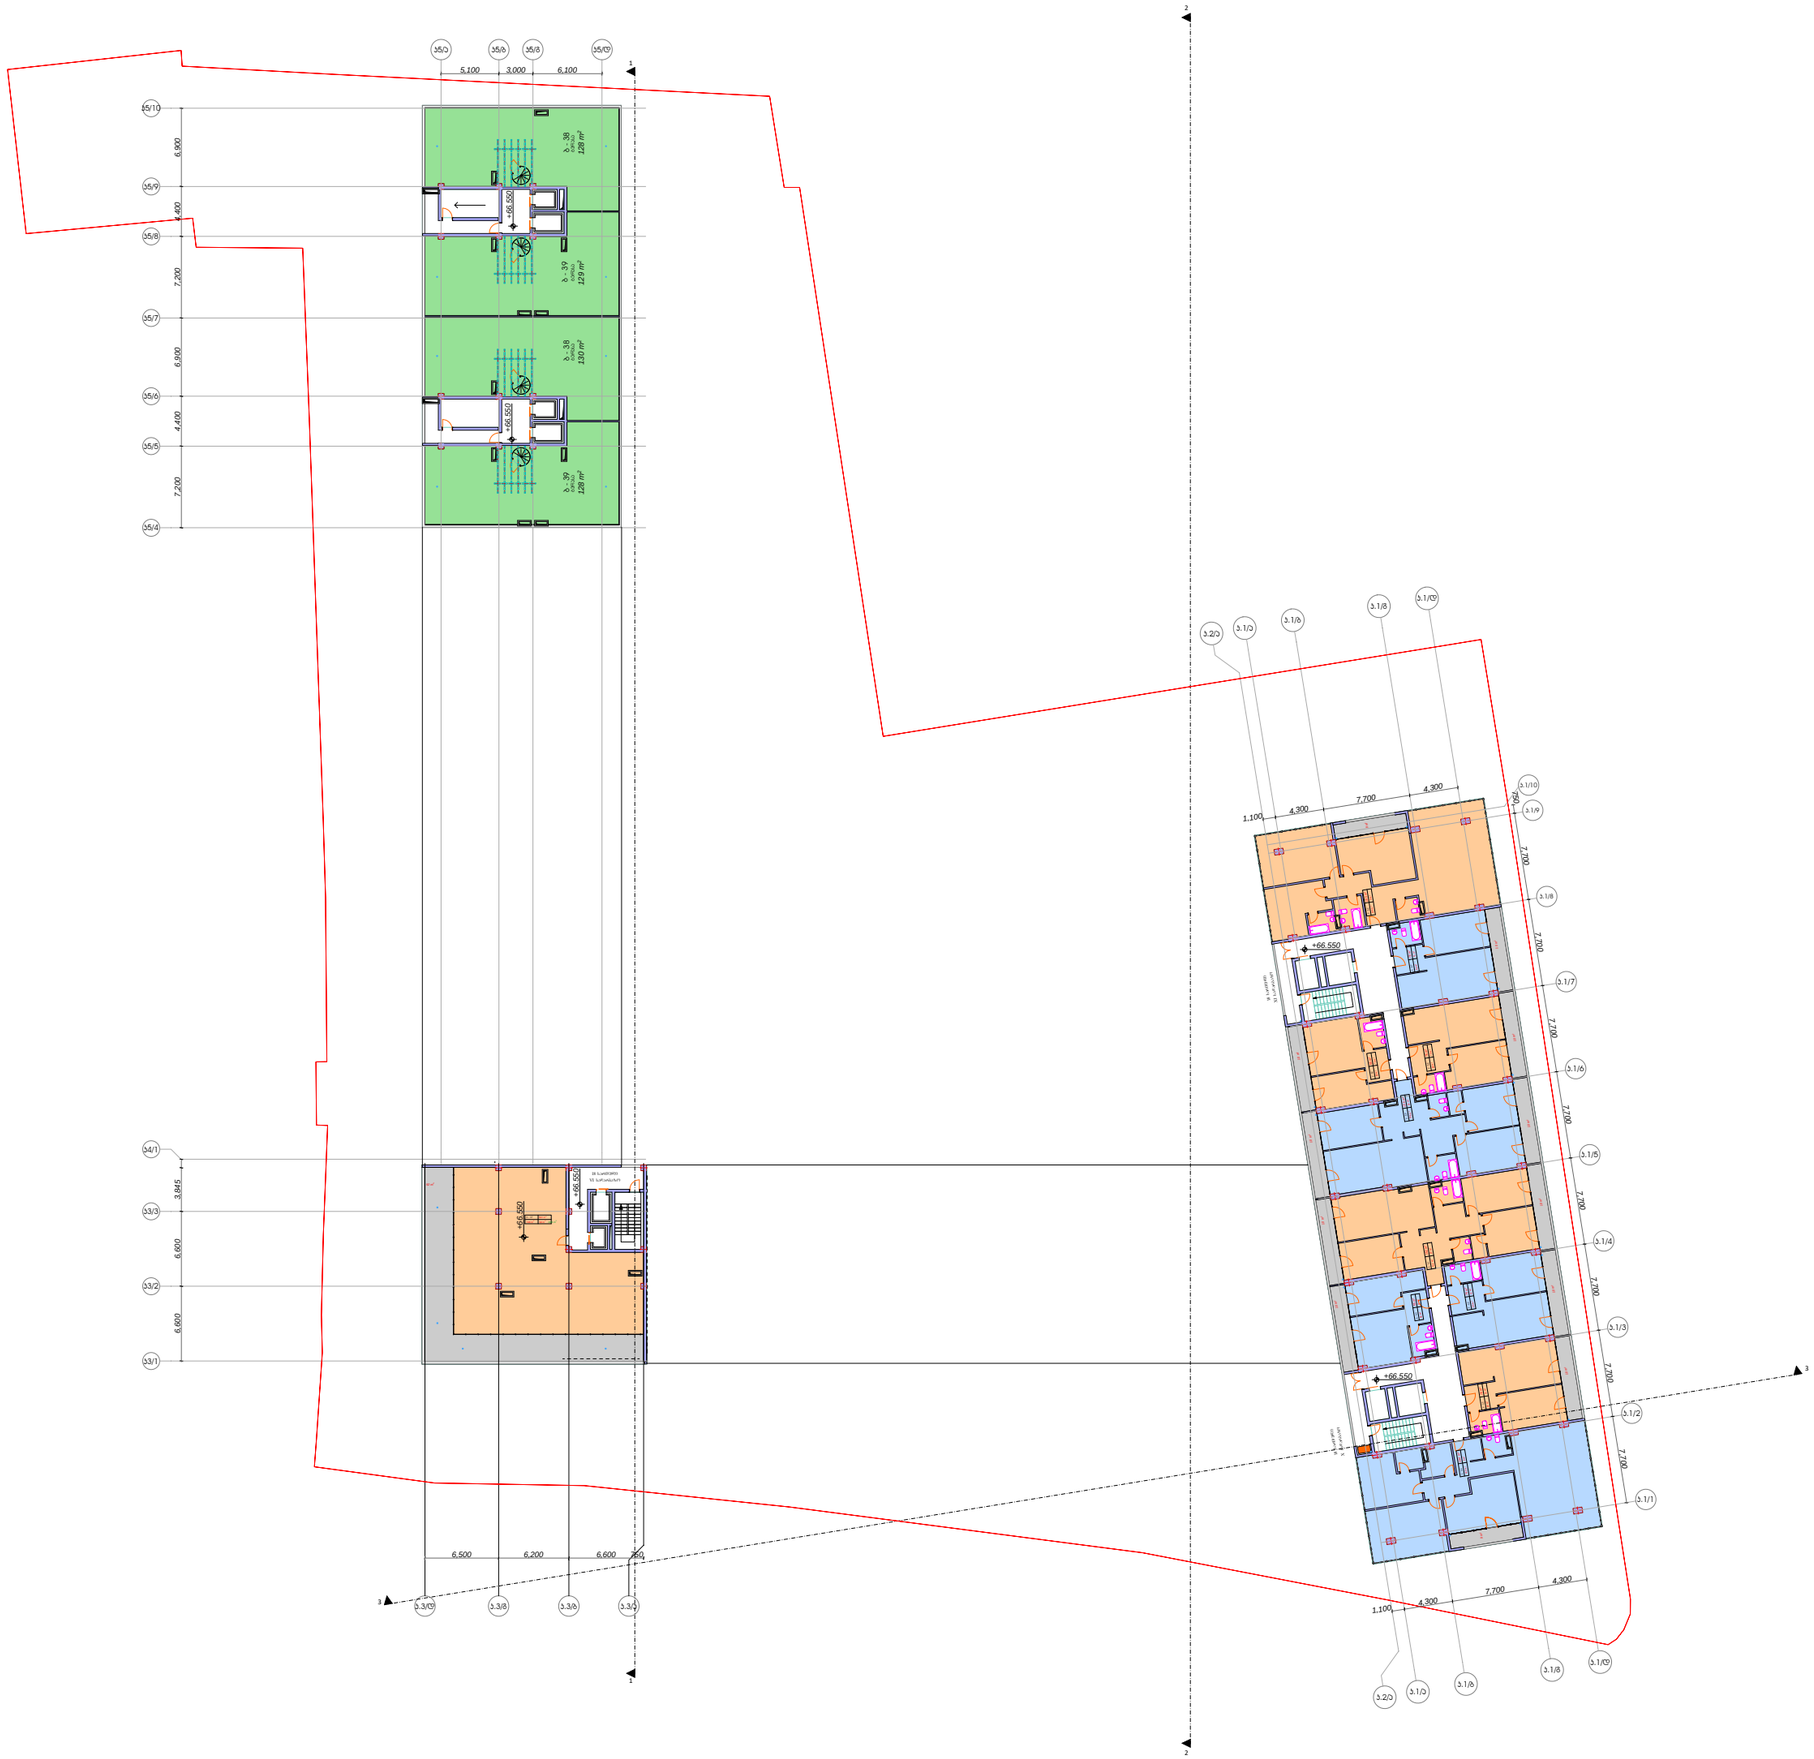

ექსპლიკაცია

სახცოვრებელი ფართი	1 209 მ²
საოფისე ფართი	0 მ²
ჯიბის უჯრედის და სადარბაზოს ფართი	315 მ²
კომერციული ფართი	0 მ²
საზაფხულო ფართი	725 მ²

ობიექტის დასახელება

მრავალბინიანი საცხოვრებელი სახლი.

საპროექტო ადგილი:
საკ.ჯოდ: 01.14.14.003.122

დამკვეთ(ებ)ი:

საკვტორო
უფლებები:

შ.პ.ს.
„ჯართველი
ხუროთმოძღვარი"
416302423

დირექტორი	ჯ. ძლიერიშვილი	ჯ. ძლიერიშვილი
შეასრულია	შ.იობაშვილი	შ. იობაშვილი
შეასრულია	ა.ჩხაიძე	ა. ჩხაიძე

ფურცელი	20
ფურცლები	

18 სართული
გეგმა ნიშნულზე +66.55

მასშტაბი: 1/100

A3

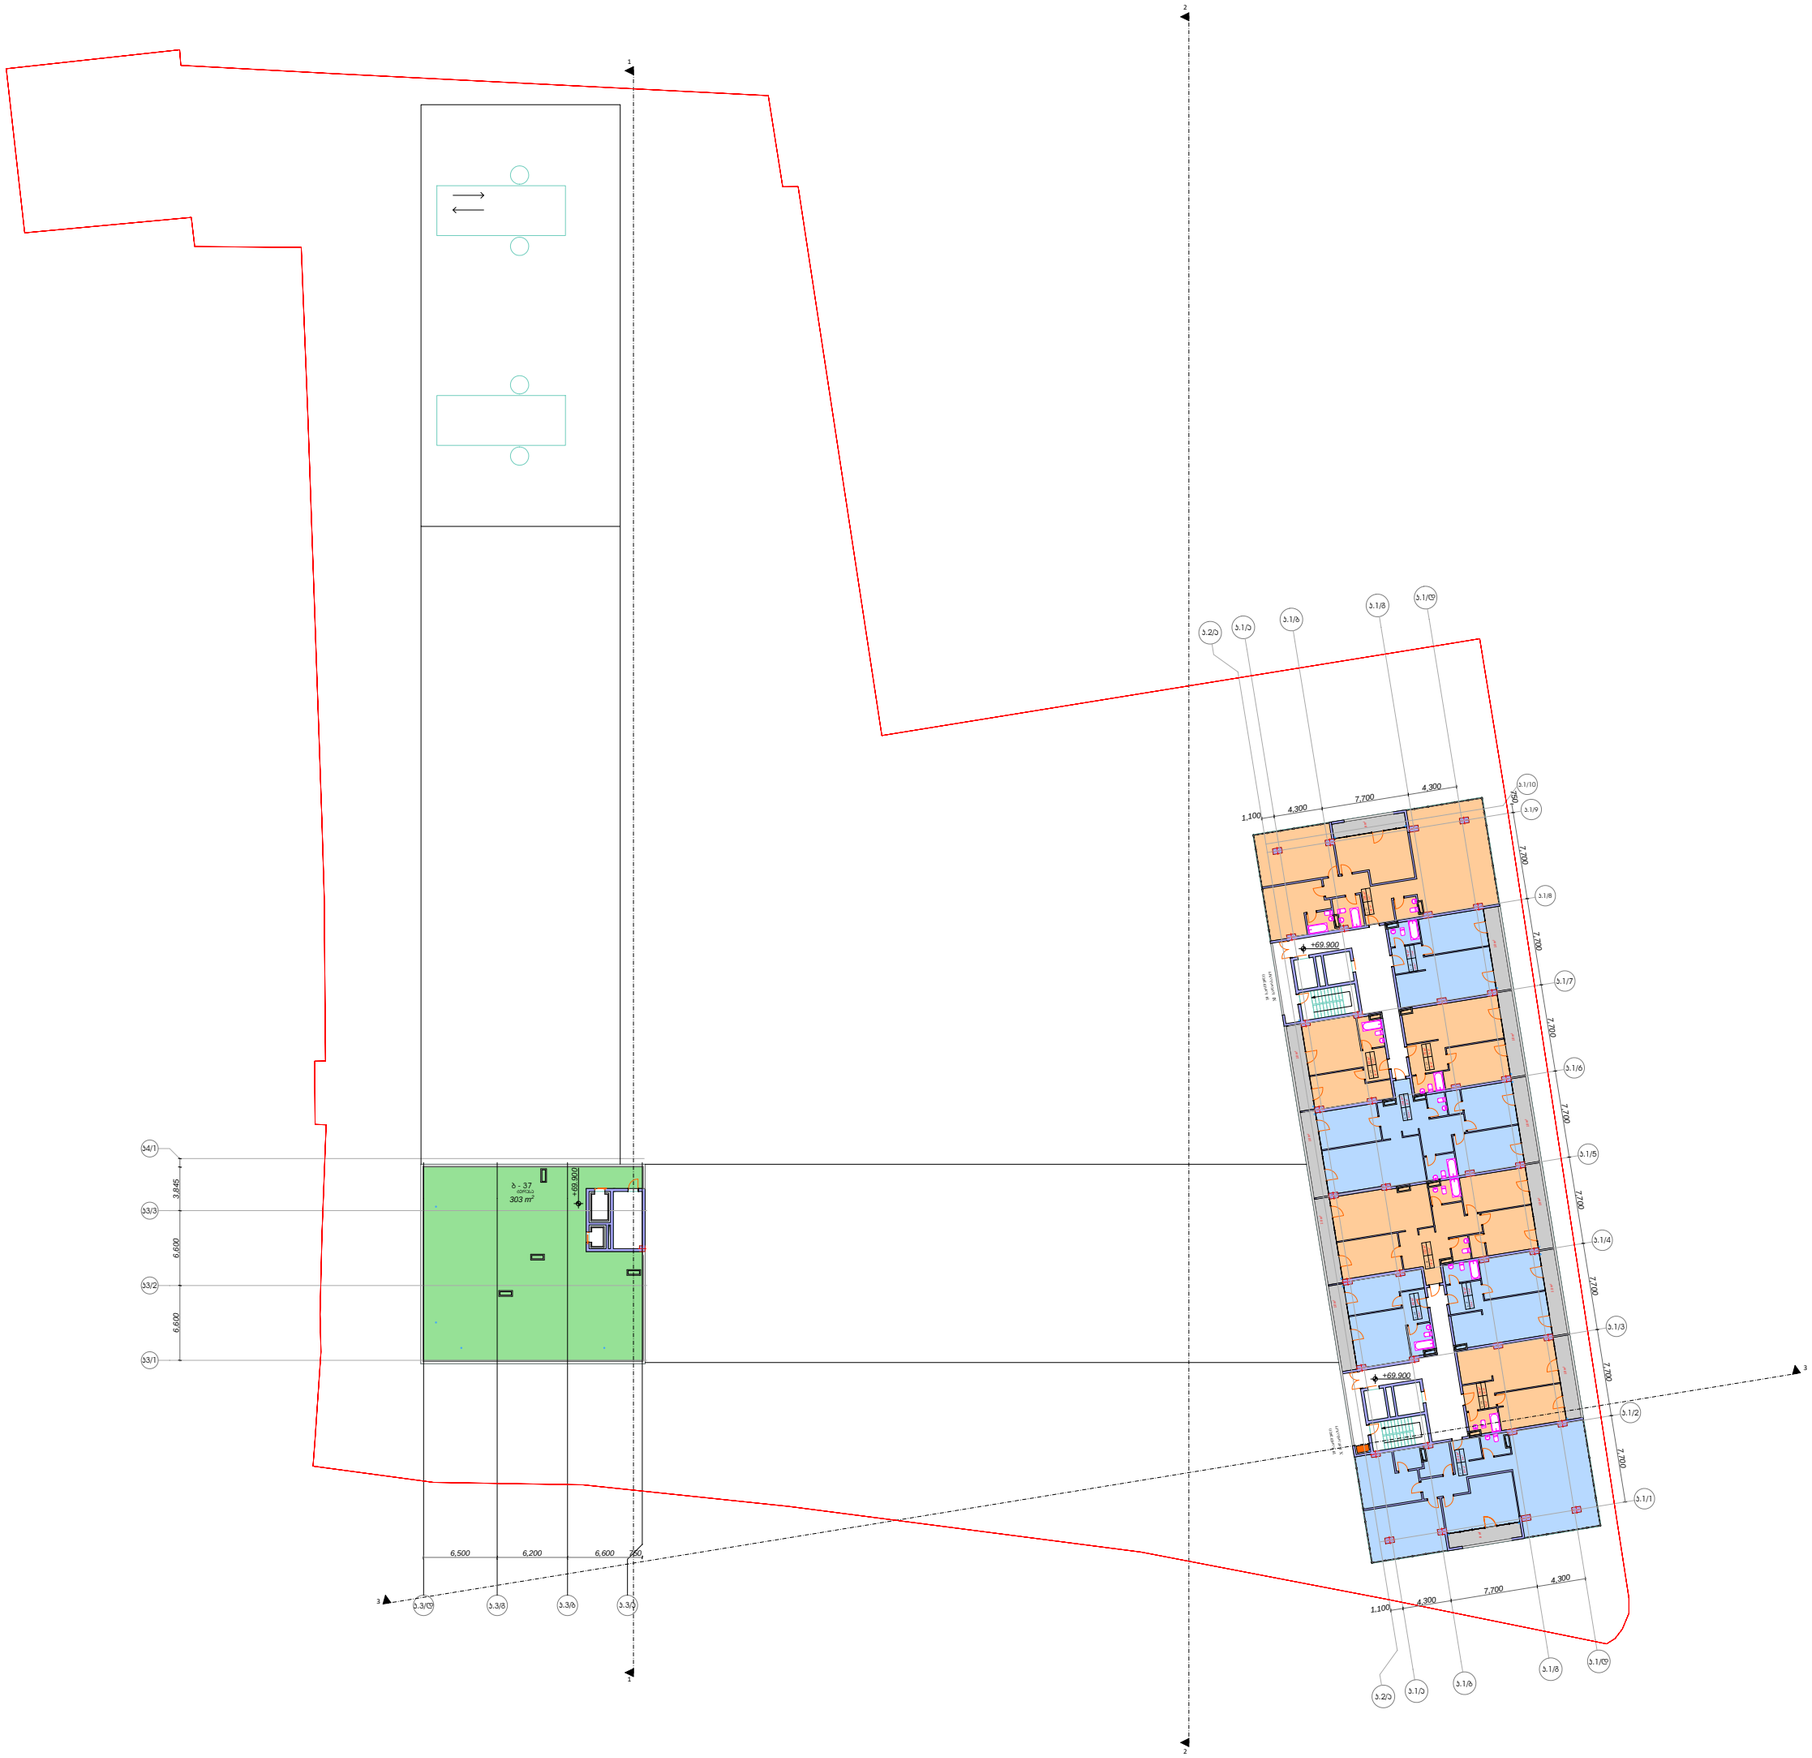

ექსპლიკაცია

სახცოვრებელი ფართი	1 013 მ²
საოფისე ფართი	0 მ²
ჯიბის უჯრედის და სადარბაზოს ფართი	195 მ²
კომერციული ფართი	0 მ²
საზაფხულო ფართი	421 მ²

ობიექტის დასახელება

მრავალბინიანი საცხოვრებელი სახლი.

საპროექტო ადგილი:
საკ.კოდ: 01.14.14.003.122

დამკვეთ(ებ)ი:

საავტორო
უფლებები:

მ.პ.ს.
„ჯრთველი
ხუროთმოძღვარი"
416302423

დირექტორი	ჯ. ძლიერიშვილი	
მეასრულია	მ.იობაშვილი	
მეასრულია	ა.ჩხაიძე	

ფურცელი	21
ფურცლები	

19 სართული
გეგმა ნიშნულზე +69.90

მასშტაბი: 1/100

A3

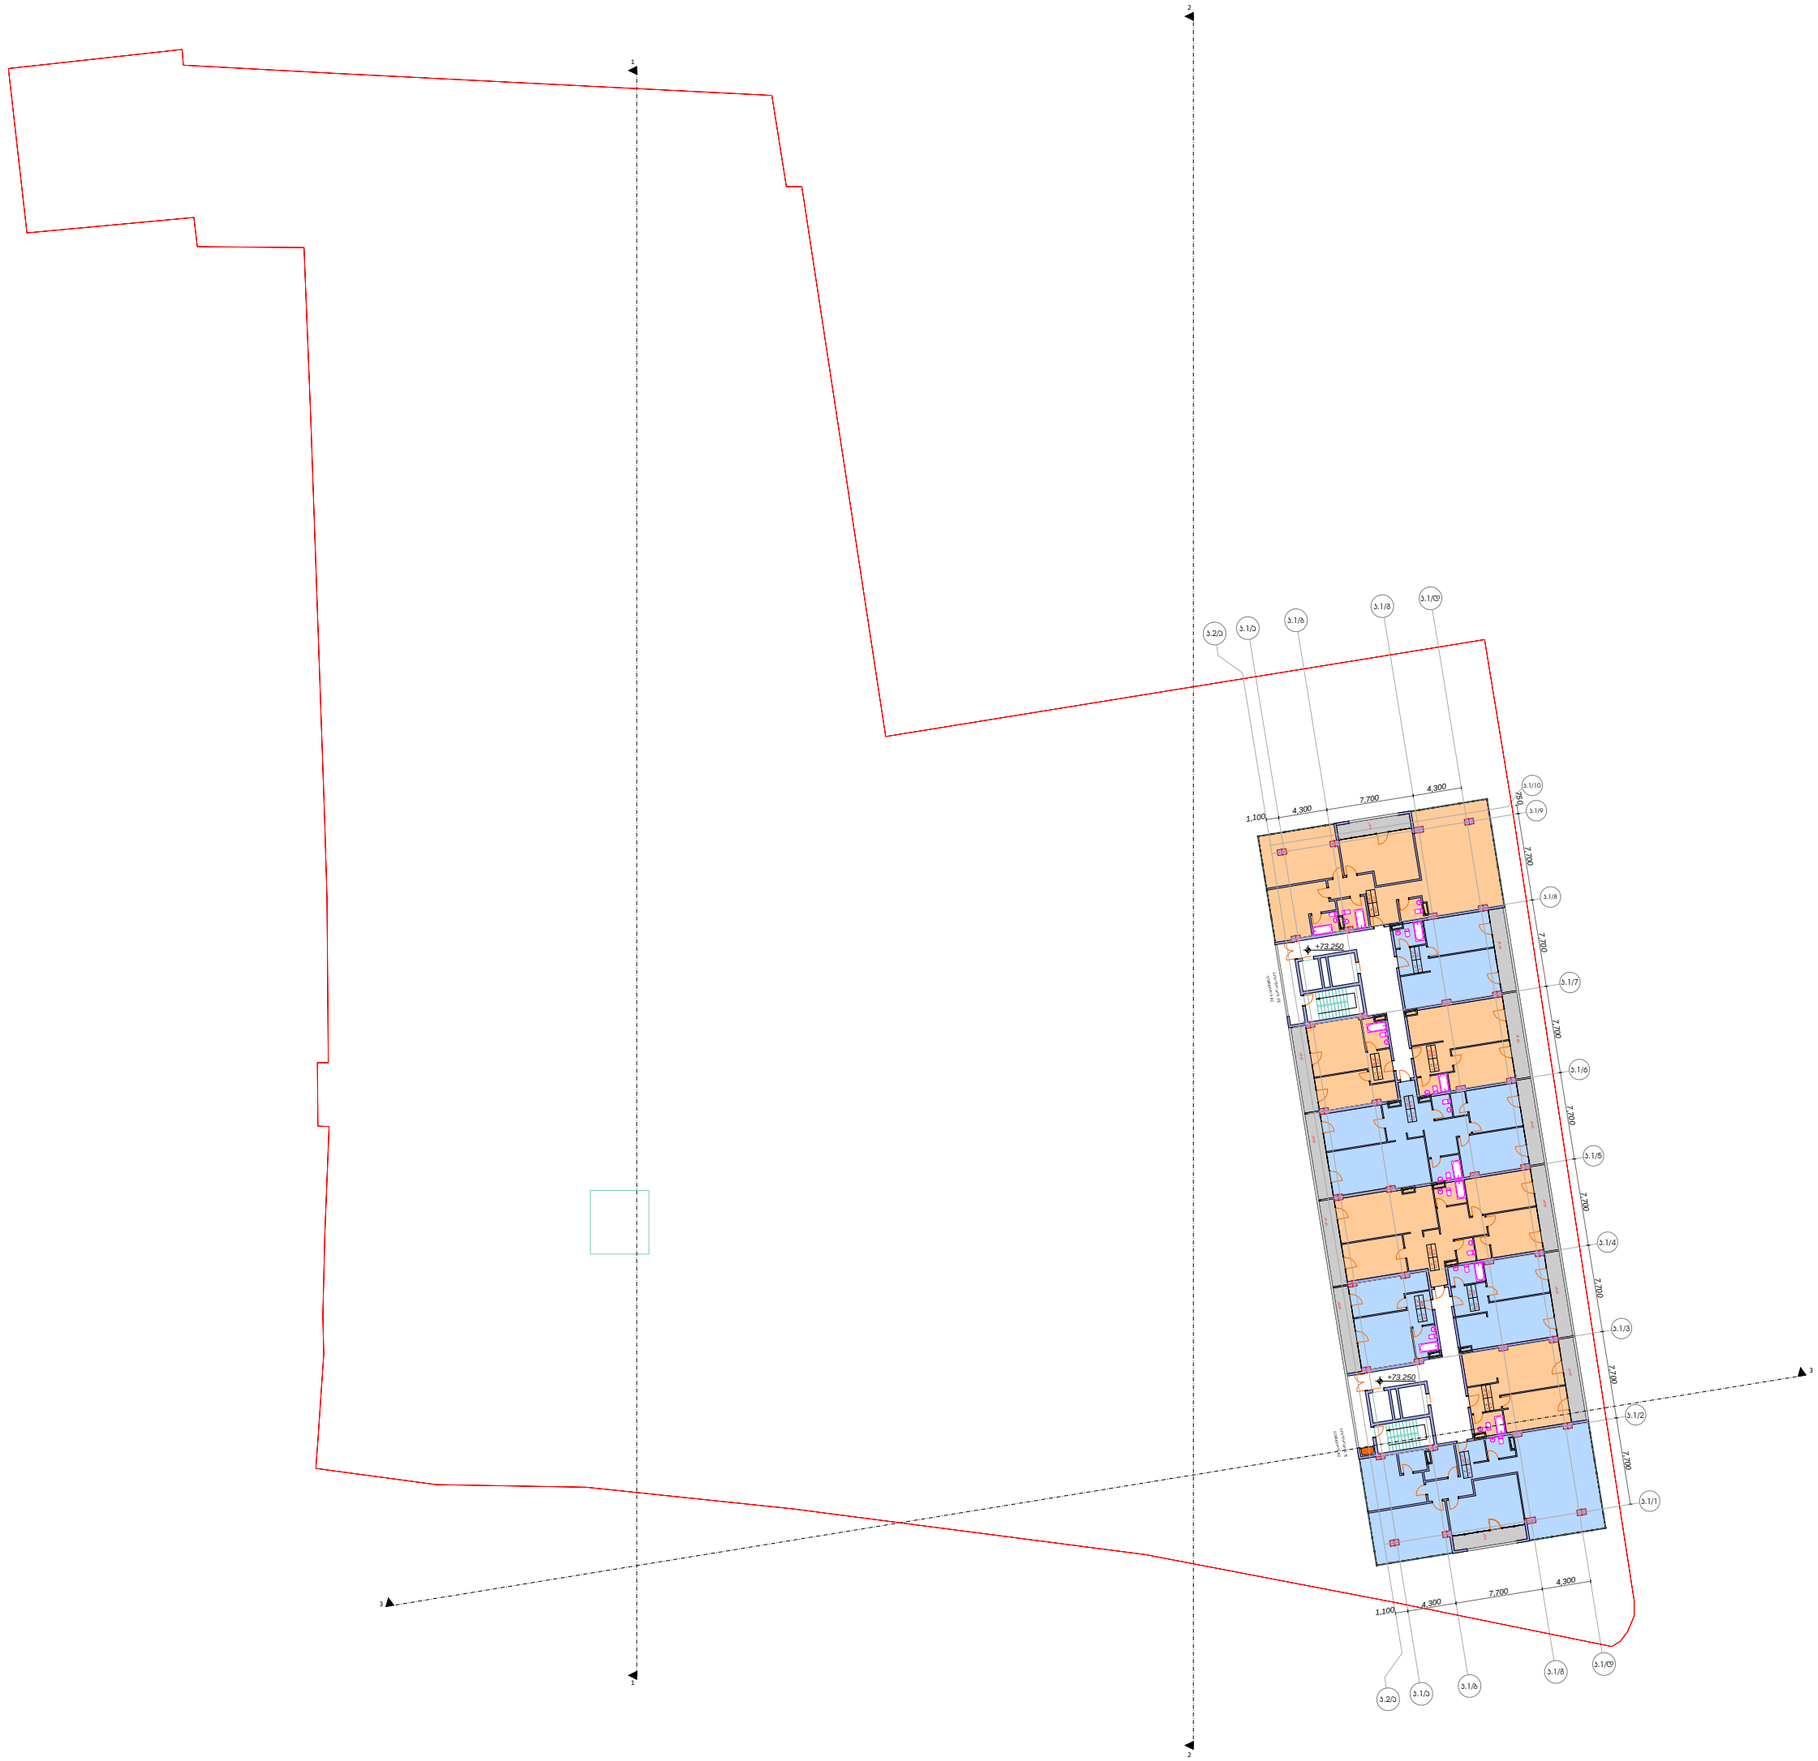

ექსპლიკაცია

სახცოვრებელი ფართი	1 013 მ²
საოფისე ფართი	0 მ²
ჯიბის უჯრედის და სადარბაზოს ფართი	166 მ²
ჯომერციული ფართი	0 მ²
საზაფხულო ფართი	118 მ²

ობიექტის დასახელება

მრავალბინიანი საცხოვრებელი სახლი.

საპროექტო ადგილი:
საჯ.ჯოდ: 01.14.14.003.122

დამჯვეთ(ებ)ი:

საავტორო
უფლებები:

შ.პ.ს.
„ჯართველი ხუროთმოძღვარი"
416302423

დირექტორი	ჯ. ძლიერიშვილი	ჯ. ძლიერიშვილი
მეასრულია	მ.იობაშვილი	მ.იობაშვილი
მეასრულია	ა.ჩხაიძე	ა. ჩხაიძე

ფურცელი	21
ფურცლები	

20 სართული
გეგმა ნიშნულზე +73.25

მასშტაბი: 1/100

A3

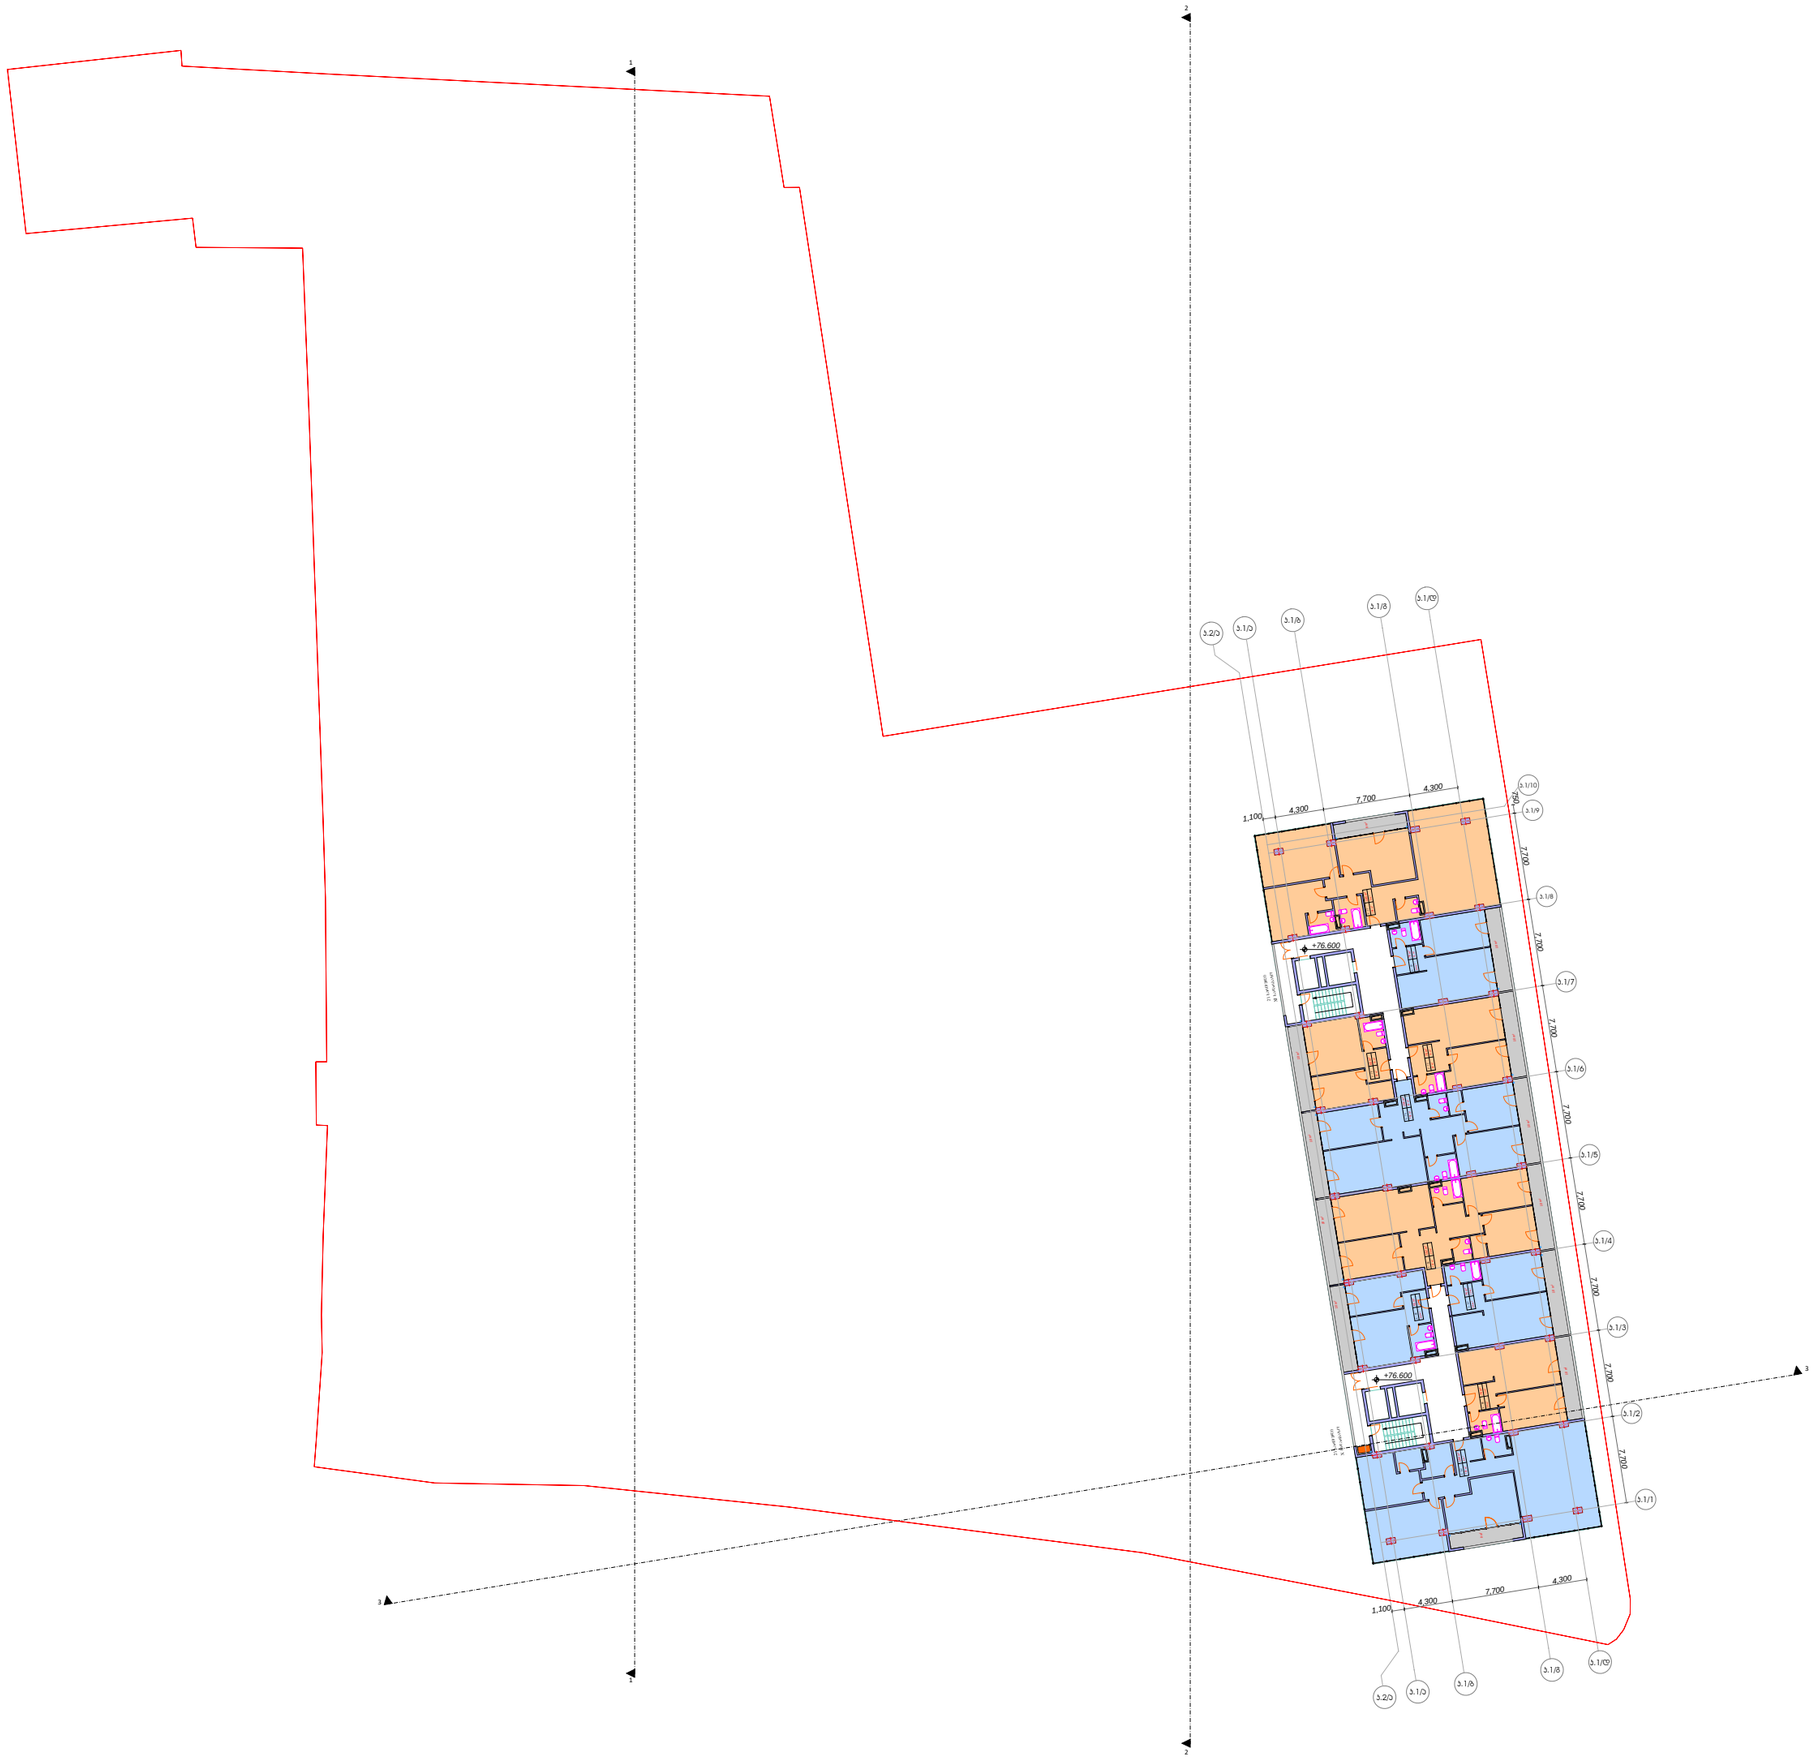

ექსპლიკაცია

სახცოვრებელი ფართი	1 013 მ²
საოფისე ფართი	0 მ²
ჯიბის უჯრედის და სადარბაზოს ფართი	166 მ²
კომერციული ფართი	0 მ²
საზაფხულო ფართი	118 მ²

ობიექტის დასახელება

მრავალბინიანი საცხოვრებელი სახლი.

საპროექტო ადგილი:
საკ.ჯოდ: 01.14.14.003.122

დამკვეთ(ებ)ი:

საავტორო
უფლებები:

მ.პ.ს.
„ჯართველი
ხუროთმოძღვარი"
416302423

დირექტორი	ჯ. ძლიერიშვილი	ჯ. ძლიერიშვილი
შეასრულია	მ.იობაშვილი	მ.იობაშვილი
შეასრულია	ა.ჩხაიძე	ა. ჩხაიძე

ფურცელი	23
ფურცლები	

21 სართული
გეგმა ნიშნულზე +76.60

მასშტაბი: 1/100

A3

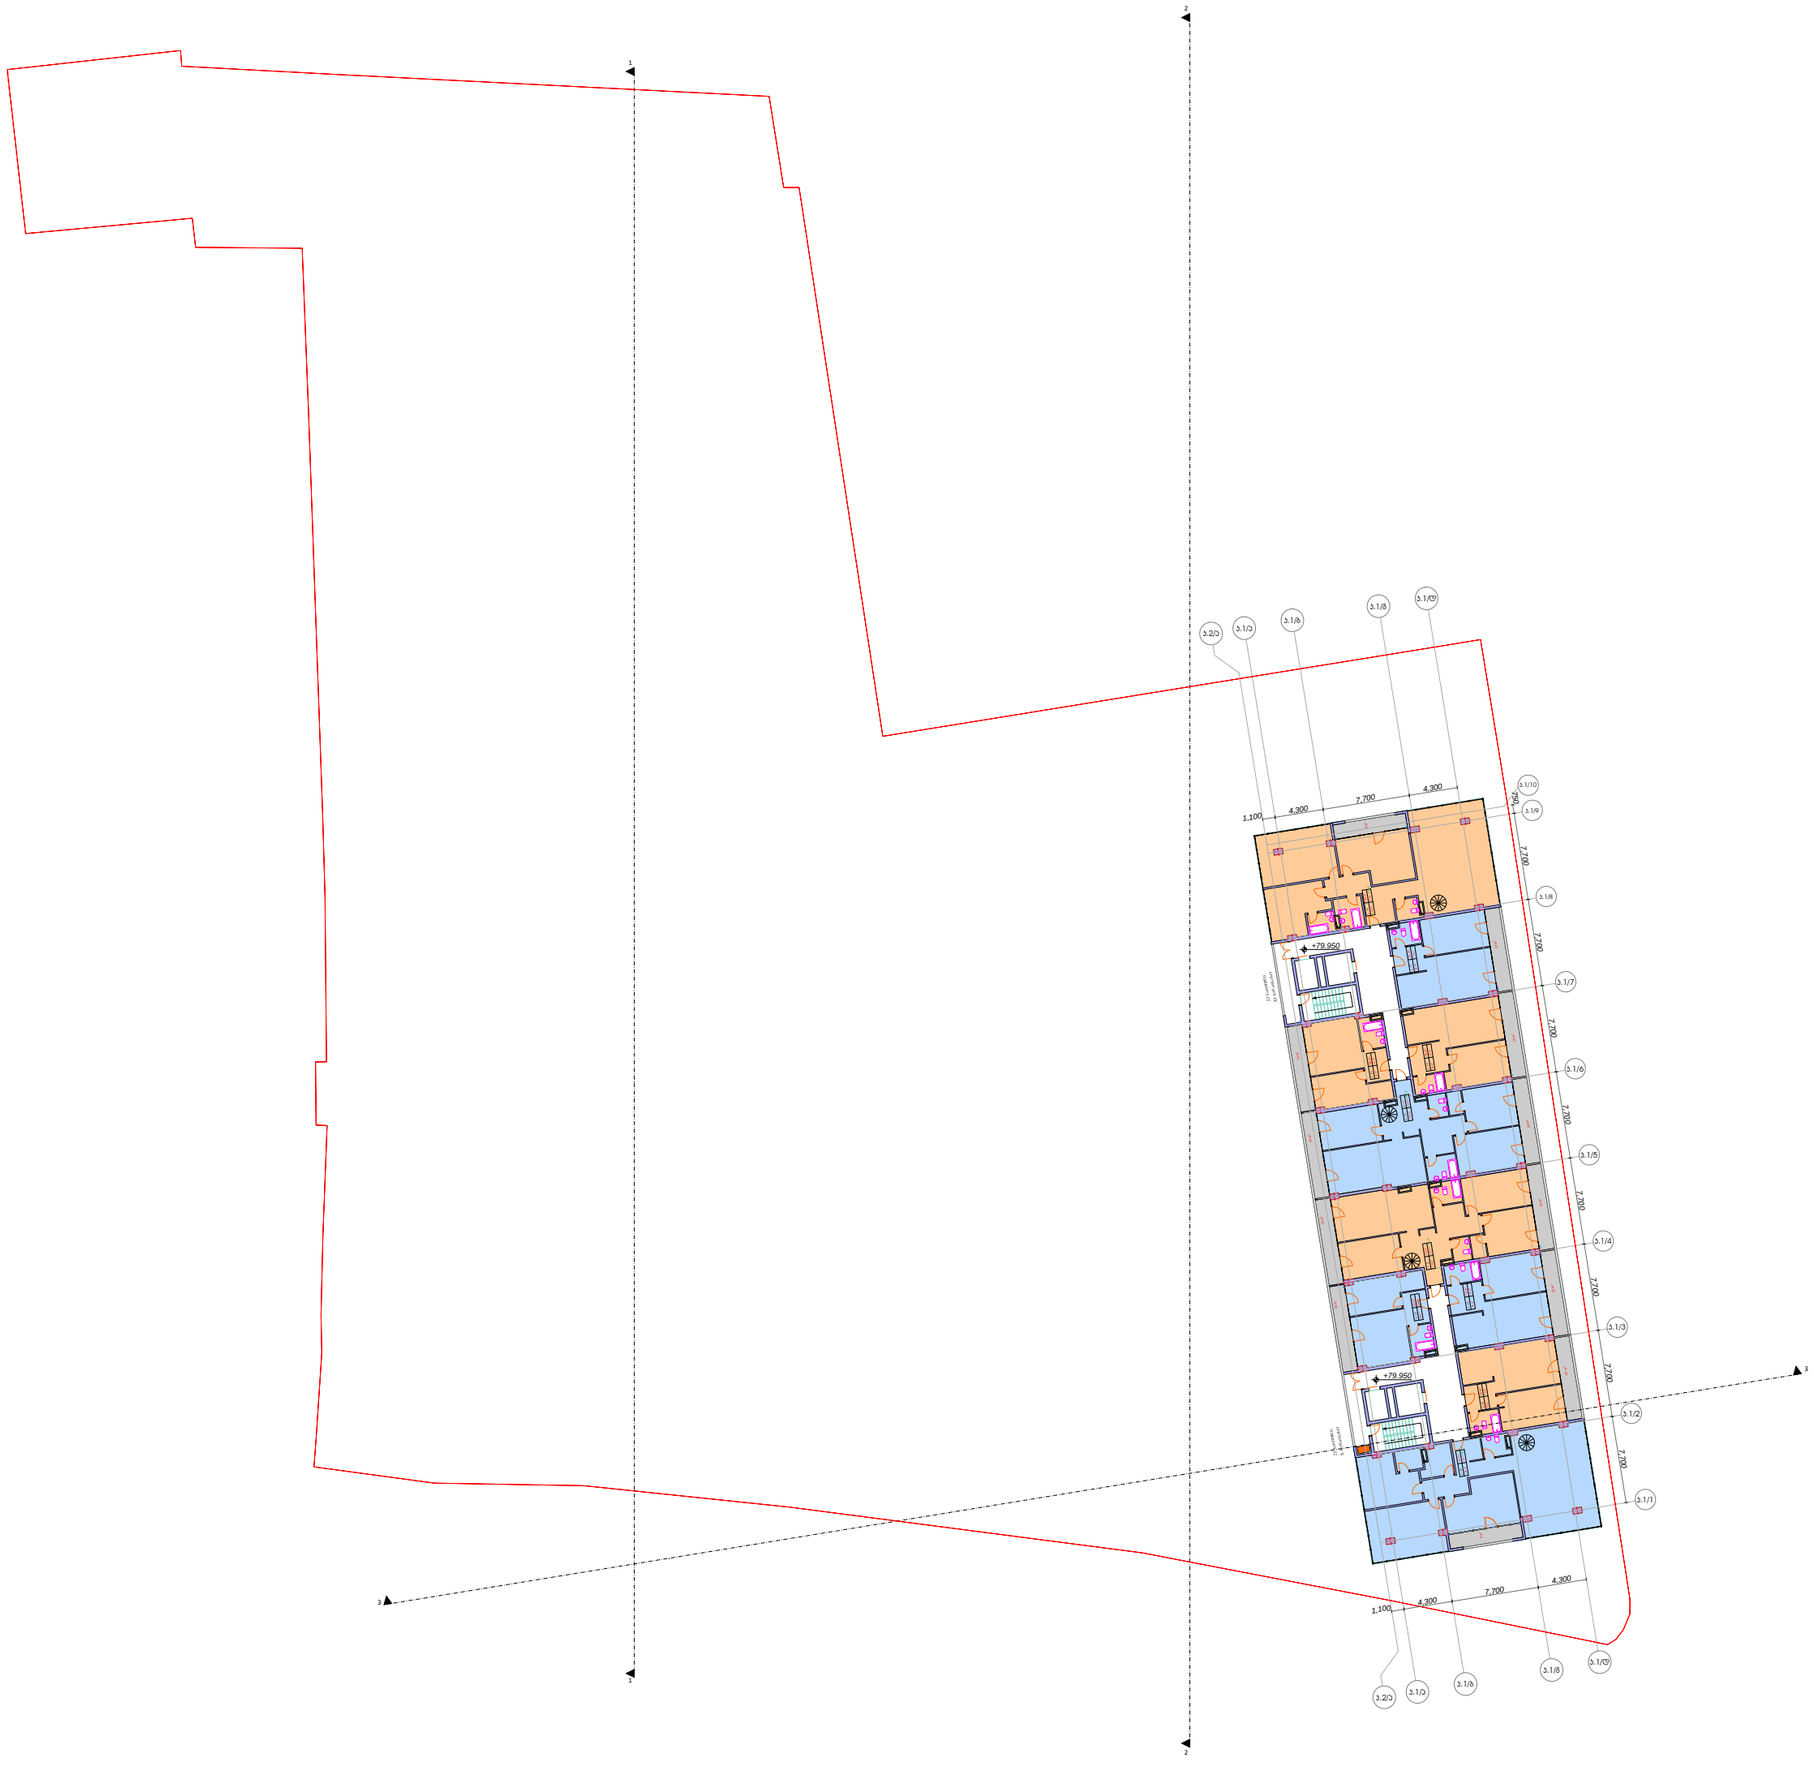

ექსპლიკაცია

სახცოვრებელი ფართი	1 013 მ²
საოფისე ფართი	0 მ²
ჯიბის უჯრედის და სადარბაზოს ფართი	166 მ²
ჯომერციული ფართი	0 მ²
საზაფხულო ფართი	118 მ²

ობიექტის დასახელება

მრავალბინიანი საცხოვრებელი სახლი.

საპროექტო ადგილი:
საკ.ჯოდ: 01.14.14.003.122

დამჯვეთ(ებ)ი:

საავტორო
უფლებები:

მ.პ.ს.
„ჯართველი
ხუროთმოძღვარი"
416302423

დირექტორი	ჯ. ძლიერიშვილი	ჯ. ძლიერიშვილი
შეასრულია	მ.იობაშვილი	მ.იობაშვილი
შეასრულია	ა.ჩხაიძე	ა. ჩხაიძე

ფურცელი	24
ფურცლები	

22 სართული
გეგმა ნიშნულზე +79.95

მასშტაბი: 1/100

A3

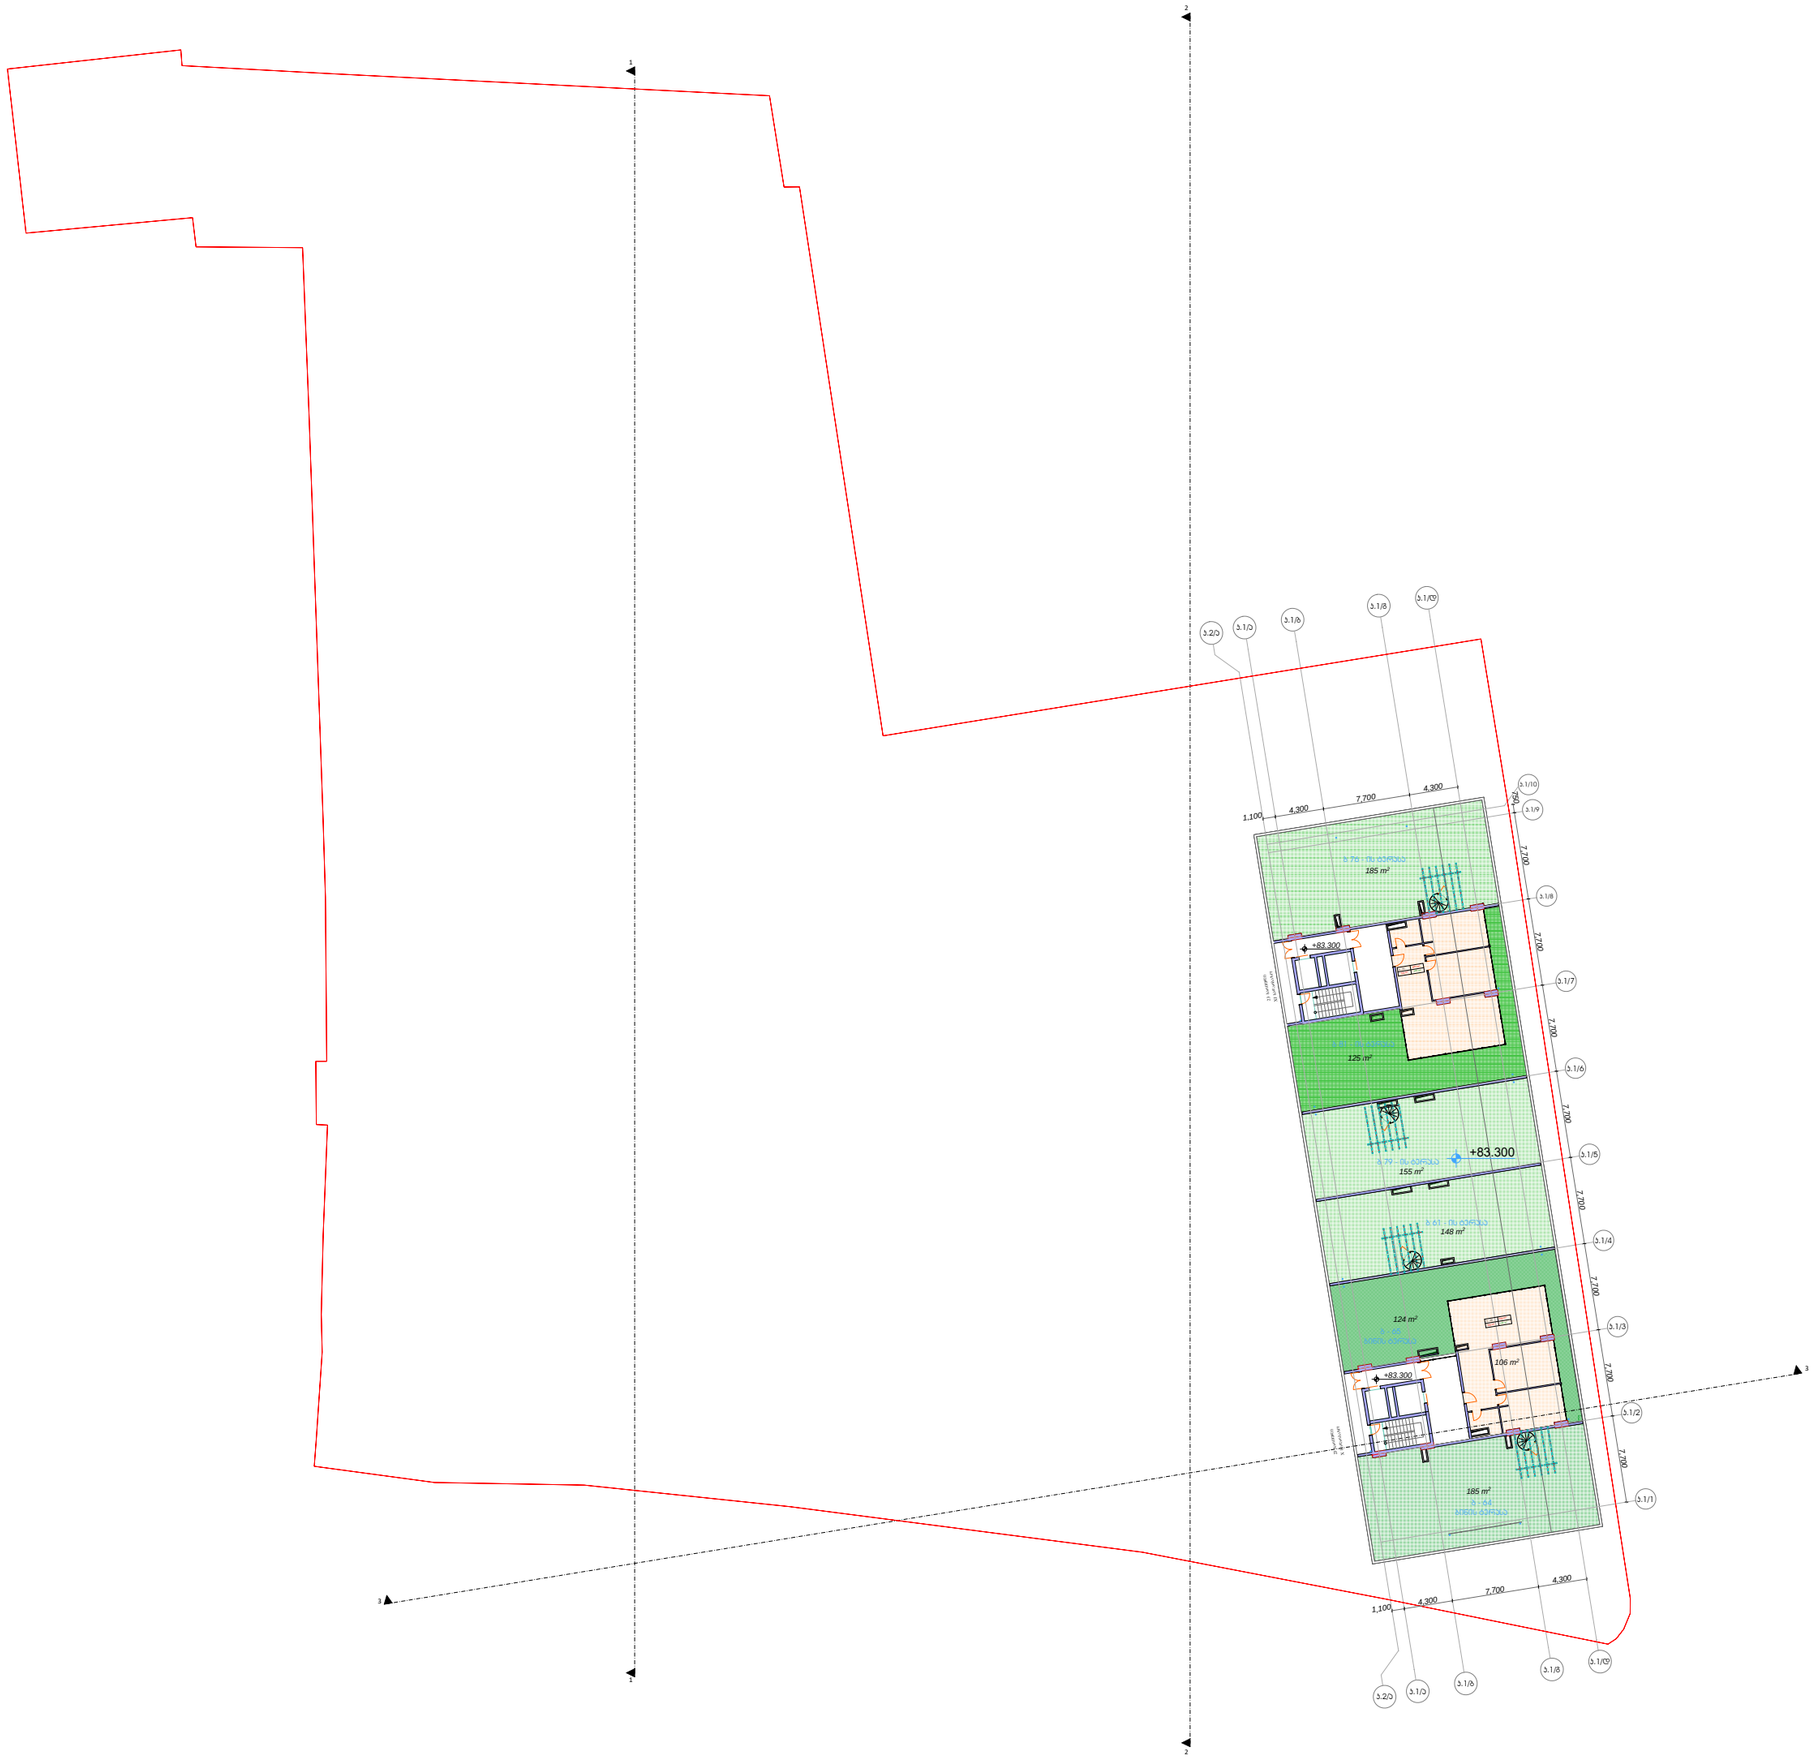

ექსპლიკაცია

სახცოვრებელი ფართი	212 მ²
საოფისე ფართი	0 მ²
ჯიბის უჯრედის და სადარბაზოს ფართი	150 მ²
ჯომერციული ფართი	0 მ²
საზაფხულო ფართი	922 მ²

ობიექტის დასახელება

მრავალბინიანი საცხოვრებელი სახლი.

საპროექტო ადგილი:
საჯ.ჯოდ: 01.14.14.003.122

დამჯვეთ(ებ)ი:

საავტორო
უფლებები:

მ.პ.ს.
„ჯარიველი
ხუროთმოძღვარი"
416302423

დირექტორი	ჯ. ძლიერიშვილი	
შეასრულია	მ.იობაშვილი	
შეასრულია	ა.ჩხაიძე	

ფურცელი	25
ფურცლები	

23 სართული
გეგმა ნიშნულზე +83.30

მასშტაბი: 1/100

A3

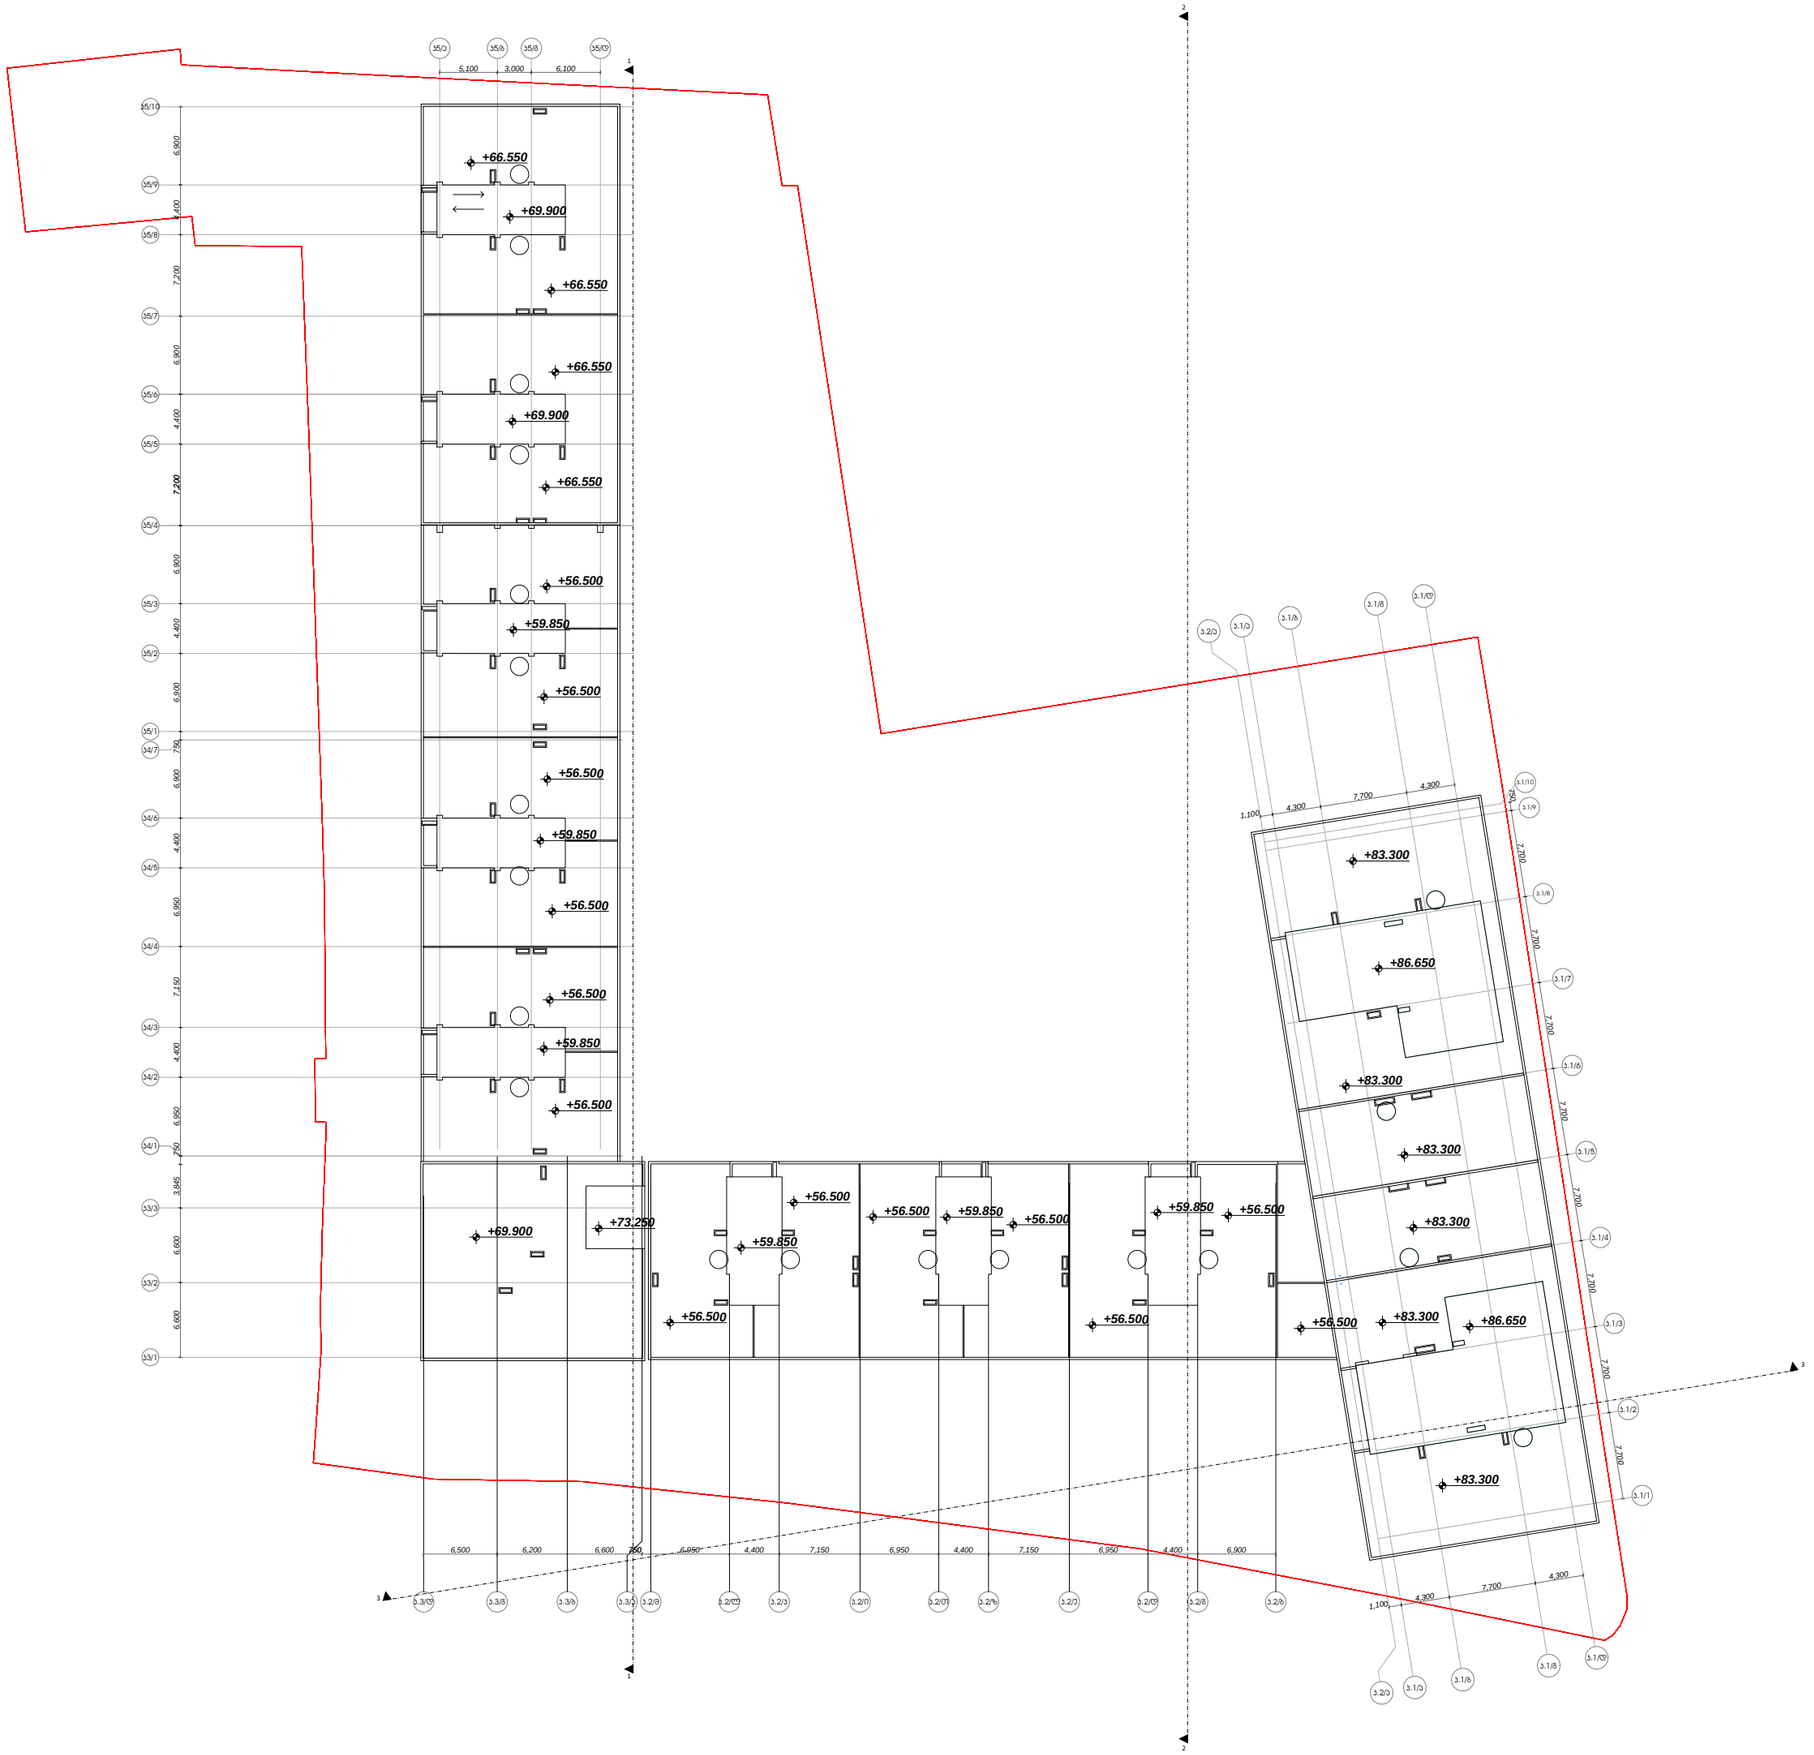

ექსპლიკაცია

ობიექტის დასახელება

მრავალბინიანი საცხოვრებელი სახლი.

საპროექტო ადგილი:

საკ.კოდ: 01.14.14.003.122

დამკვეთ(ებ)ი:

საავტორო

უფლებები:

შ.პ.ს.
„ჯერთველი
ხუროთმოძღვარი"
416302423

დირექტორი	ჯ. ძლიერიშვილი	
შეასრულია	შ.იობაშვილი	
შეასრულია	ა.ჩხაიძე	

ფურცელი	25
ფურცლები	

24 სართული
გეგმა ნიშნულზე +83.30

მასშტაბი: 1/100

A3