
საკადასტრო გეგმა

საჯარო რეესტრის ეროვნული სააგენტო

საკადასტრო კოდი:	**01.12.08.010.114**	ნაკვეთის დანიშნულება:	**არასასოფლო სამეურნეო**
განცხადების ნომერი:	**892021086282**	ფართობი:	**4370 კვ.მ (WGS 84 / UTM zone 38N)**
მომზადების თარიღი:	**22/12/2021**	ვალდებულების ფართობი:	**52 კვ.მ (WGS 84 / UTM zone 38N)**

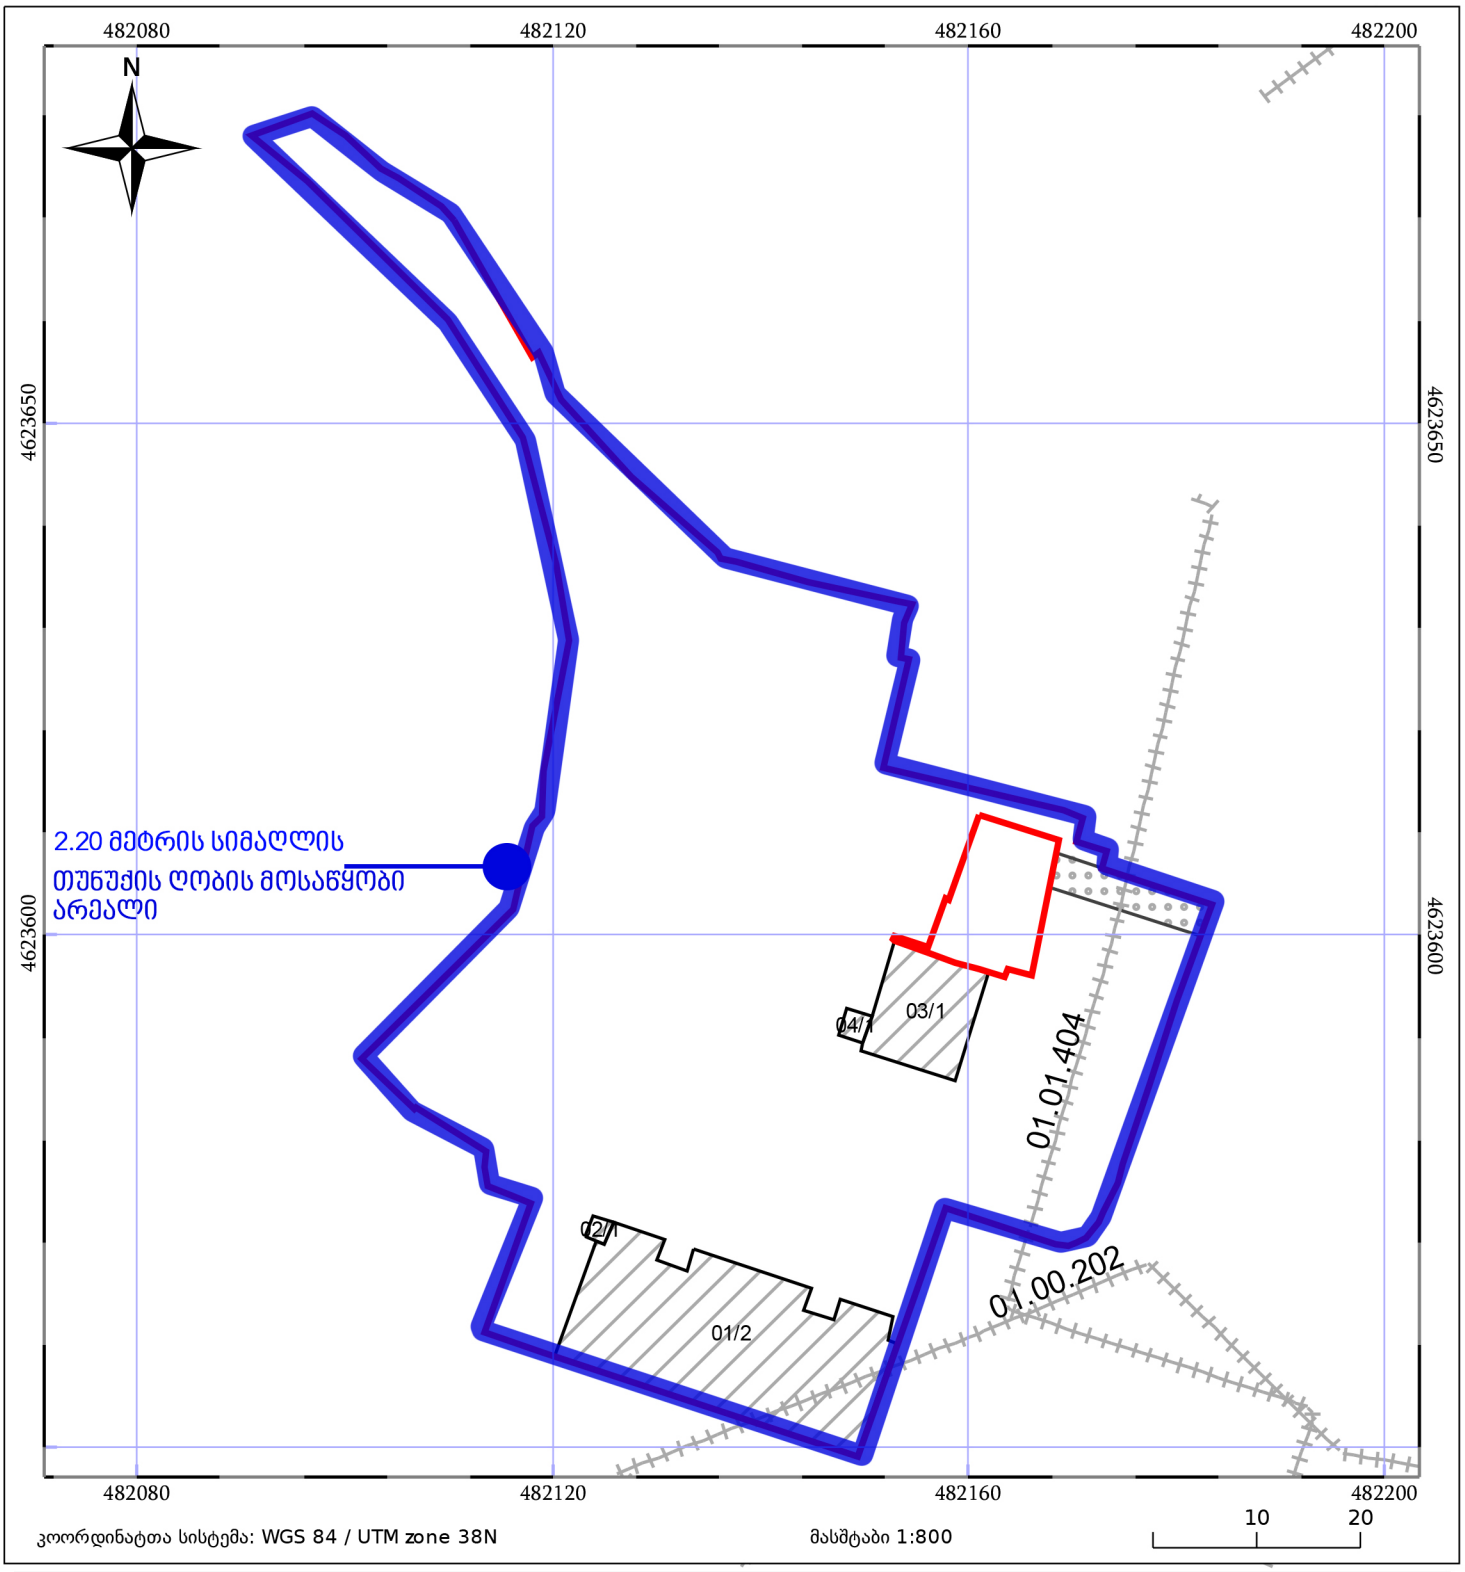

მშენებარე ნაგებობა

ნაკვეთის საკადასტრო საზღვარი

შენობა/ნაგებობა

ხაზობრივი ნაგებობა

ტყის ფონდი

ვალდებულება

2.20 მეტრი სიმაღლის თუნუქის სამშენებლო ღობე რომელიც ტერიტორიის მთელ პერიმეტრზე მოეწყობა