საქართველო

ქალაქი თბილისი, დიდი ლილო. 1624კვ.მ არასასოფლო სამეურნეო
დანიშნულების ს/კ №81.08.17.679 მიწის ნაკვეთის ტოპოგრაფიული

გეგმა

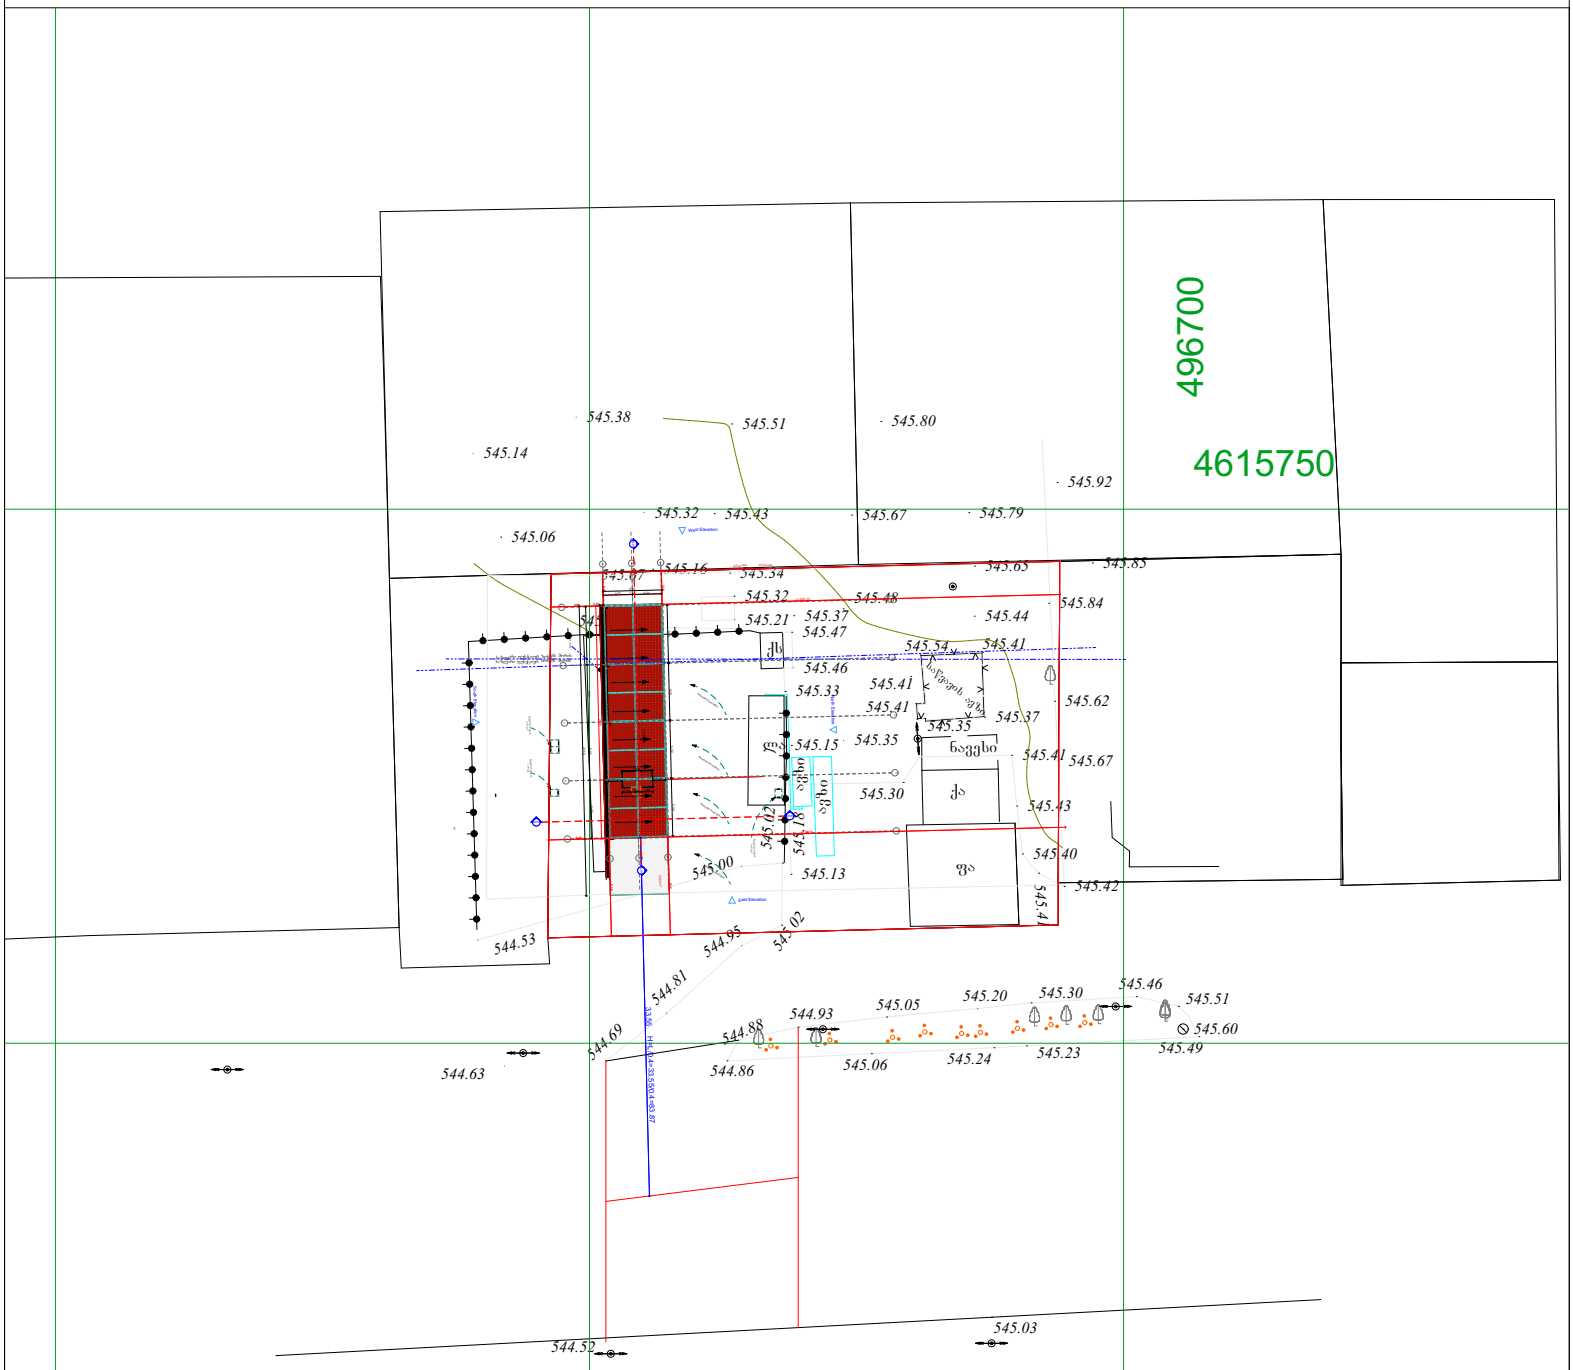

პირობითი აღნიშვნები

WGS 1984 -ის კოორდინატთა სისტემის UTM პროექცია

ძს	საცხ. შენობა	ბორდიული		ჭიშკარი	
ძა	არასაცხ. შენობა	ხის ღობე		ბეტონი	
	ფარდული	ქვის კედელი	წ	წყალგაყვანილობა	
	მშენებარე შენობა	კედელი	გ	გაზი	
	საწარმოო. ჯიხური	ფლატე	კ	კანალიზაცია	
	ხეები	რკინიგზა	სან	სანიაღვრე	
	გარე განათება	სამფოვალეტრეო ჭები	კგ	კავშირგაბმულობა	
		ელ. გადამცემი ხაზი		ელ. ქსელები	
			თბ	გათბობა	

შენიშვნა:1) ნაკვეთის საზღვარი (თუ იგი არის ნახაზზე) მითითებულია დამკვეთის მიერ

2) მიწის სამუშაოების შესრულებისას შეატყობინეთ კომუნიკაციის წარმომადგენლებს

3) ნახაზები ნაგებობები და მათი ტრიტექტორიები დატანილია საჯარო რეესტრის რეგისტრირებული მონაცემების მიხედვით

შპს „პიემჯი გრუპ"
საქართველო, თბილისი, შარტავას ქუჩა 14
ტელ: 598 667070; 577 158039

LTD `BMG GROUP~
14 Sartava St. Tbilisi, Georgia

ტექნიკური დირექტორი:		ზ. ბახილაძე
ანზომა:		მჩილინგარაშვილი
დახაზა:		მჩილინგარაშვილი
დამკვეთი:		შპს NB-PETROL

მაშტაბი: 1:500 20.12.2019 წ

შ.პ.ს. "ბიემჯი გრუპ"
.თ " ღ "
ს/კ 406128239
შარტავას ქუჩა №14
598 66 70 70
557 98 08 99
გროუპმგ ყაჰოცომ

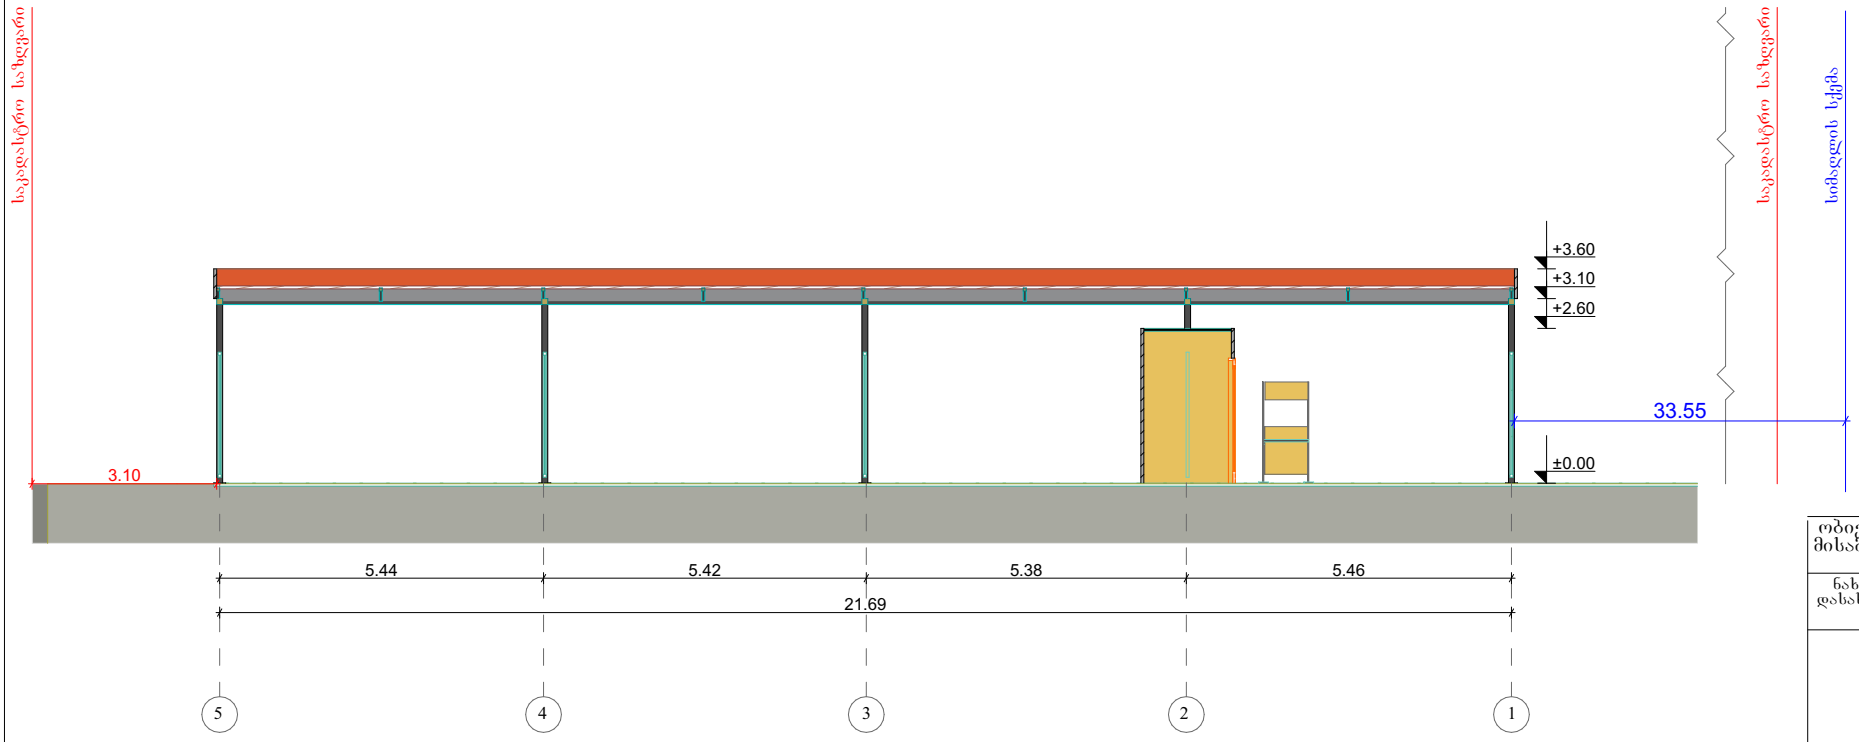

ობიექტის მისამართი	ქ.ბობილისი დიდი ლილო
ნახაზის დასახელება	სიმაღლის სქემა

ტექნიკური დირექტორი		ზაზა ბასილაძე
არქიტექტორი		ზაზა ბასილაძე
დაინტერესებული პირი		მურმან კორძაია
მასშტაბი		
თარიღი	2022 წ.	ფურცელი -3