საქართველო

ქალაქი თბილისი, დიდი ლილო. 1624კვ.მ არასასოფლო სამეურნეო
დანიშნულების ს/კ №81.08.17.679 მიწის ნაკვეთის ტოპოგრაფიული

გეგმა

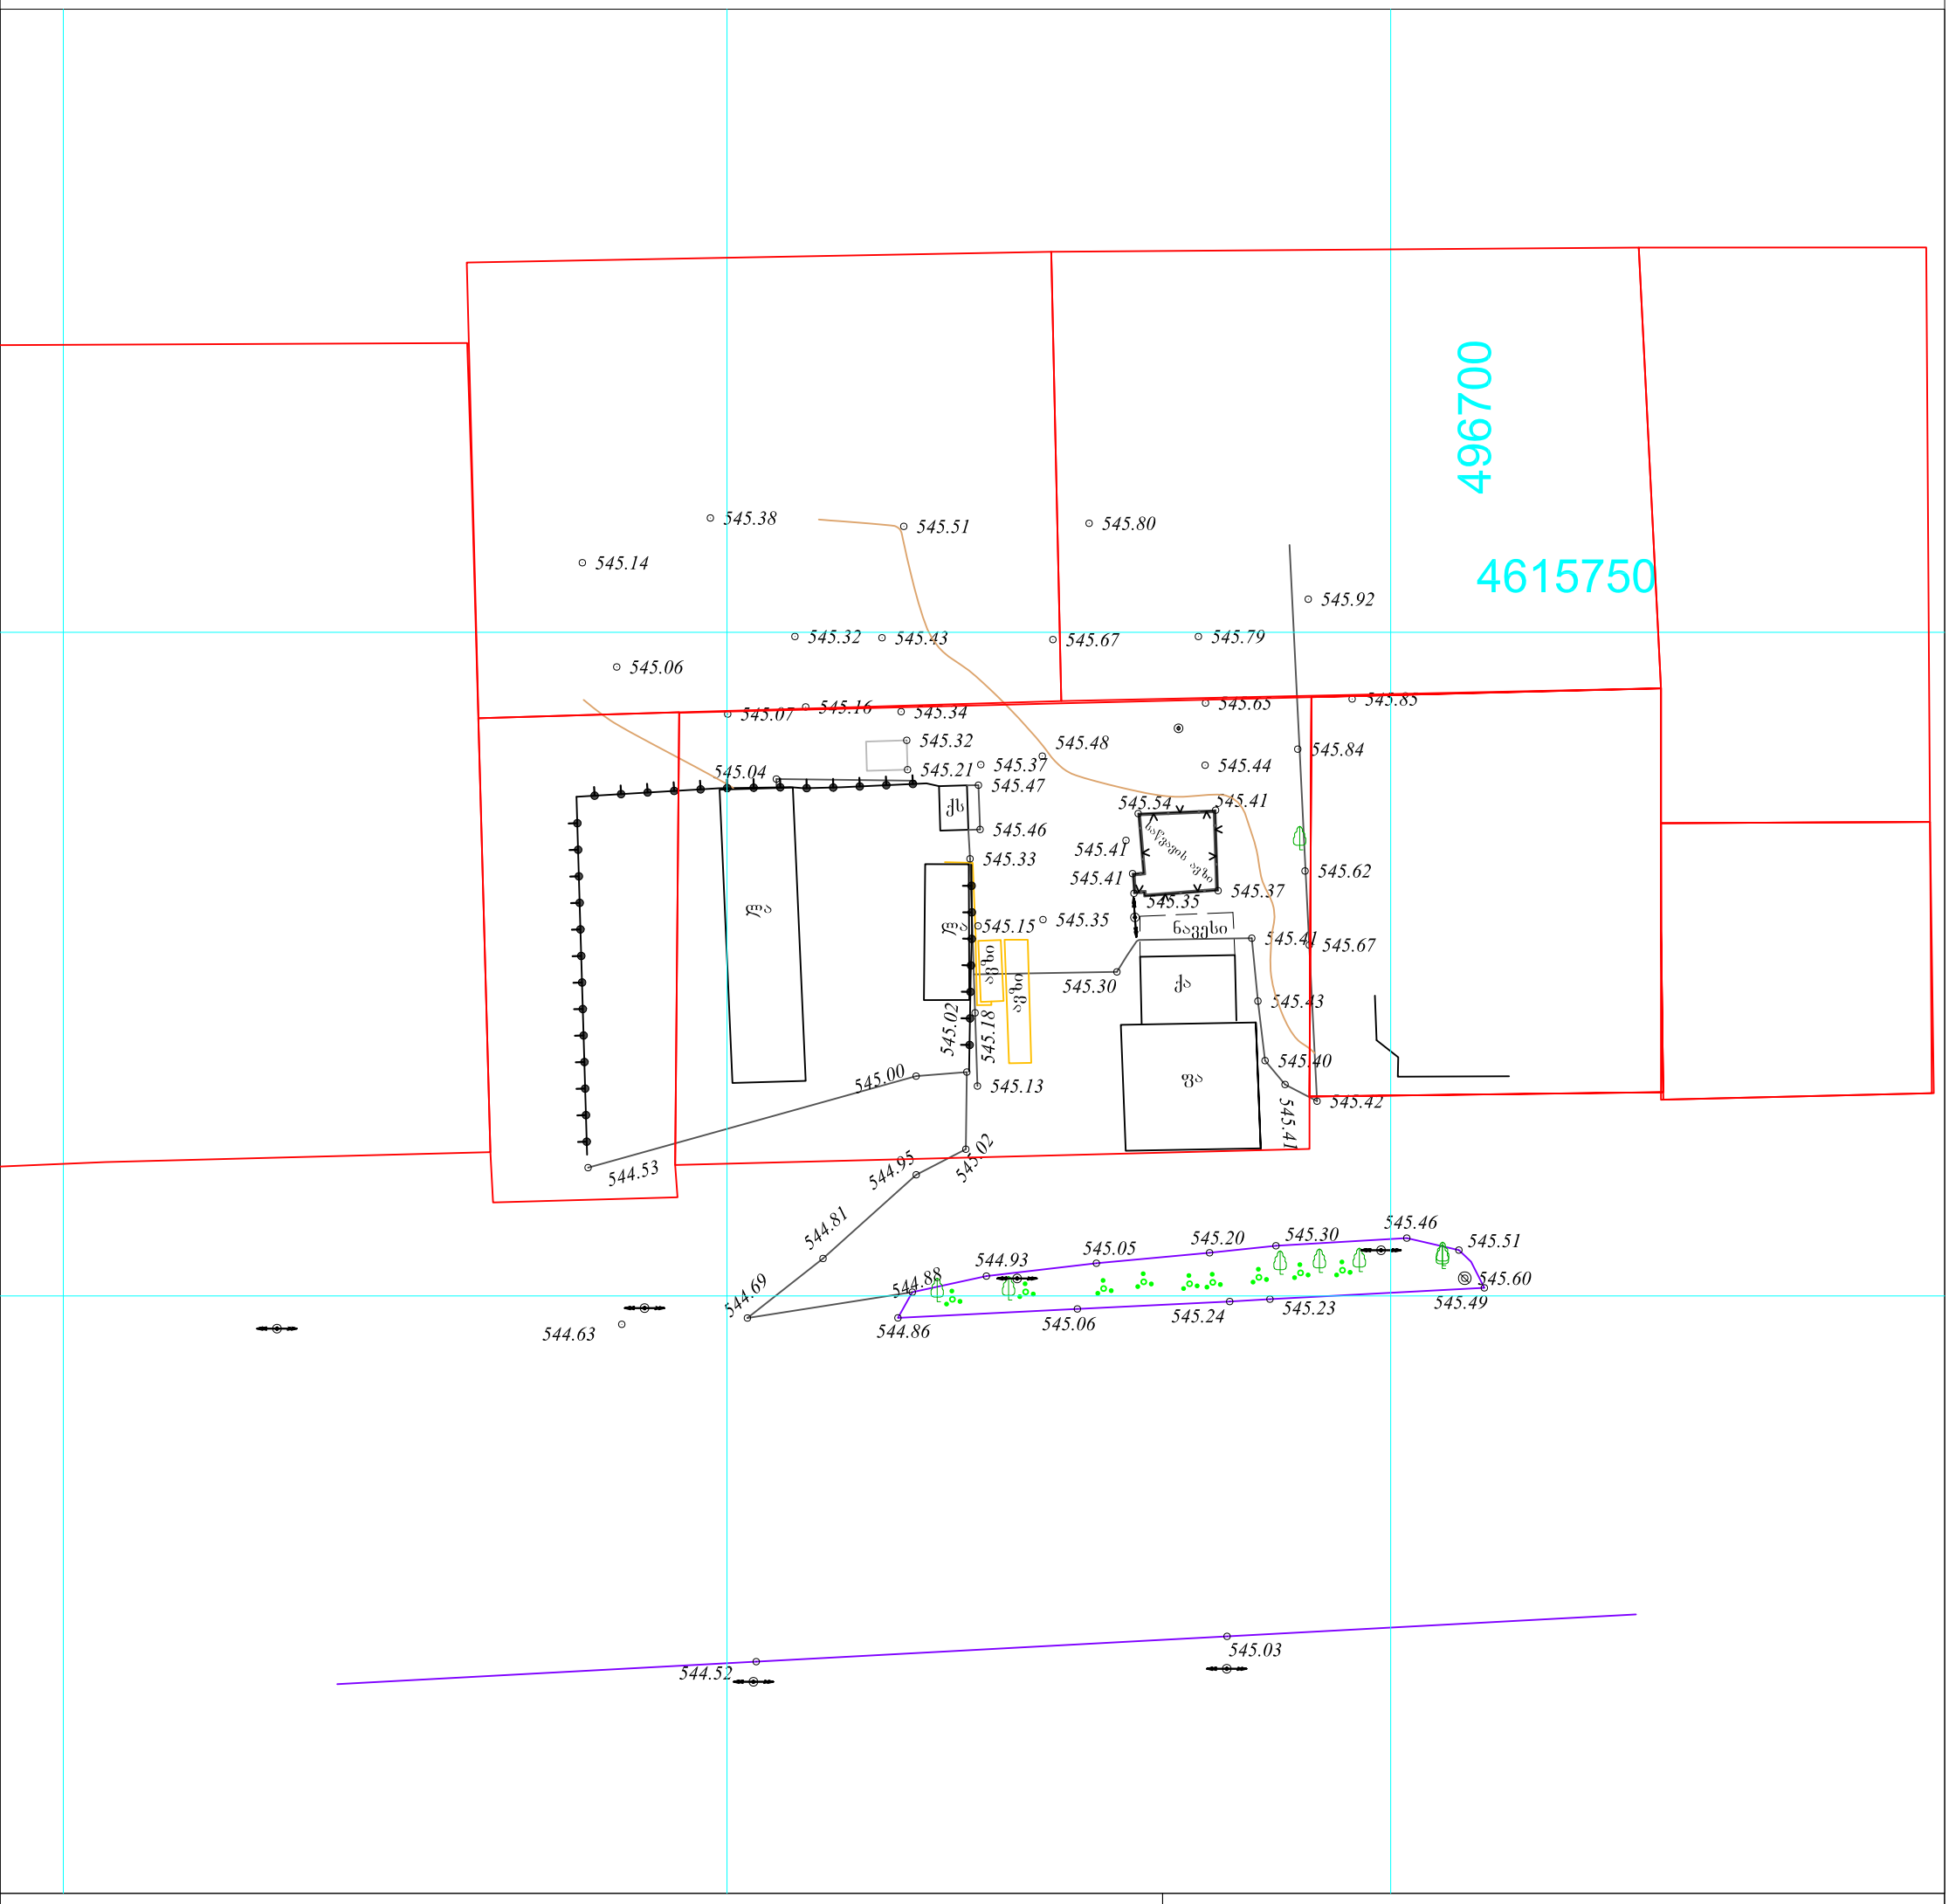

პიროგითი აღნიშვნები

WGS 1984-ის კოორდინატთა სისტემის UTM პროექცია

ძხ	საცხ. შენობა	ბორდიული	ჭიშკარი
ძა	არასაცხ. შენობა	ხის ღობე	ბეტონი
	ფარდული	ქვის კედელი	წყალგაყვანილობა
	მშენებარე შენობა	კედელი	გაზი
	სატრანსფორ. ჯიხური	ფლატე	კანალიზაცია
	ხეები	რკინიგზა	სანიაღვრე
	გარე განათება	სამეთვალყურეო ჭები	კავშირგაბმულობა
		ელ. გადამცემი ხაზი	ელ. ქსელები
			გათბობა

შენიშვნა:1) ნაკვეთის საზღვარი (თუ იგი არის ნახაზზე) მითითებულია დამკვეთის მიერ

2) მიწის სამუშაოების შესრულებისას შეატყობინეთ კომუნიკაციის წარმომადგენლებს

3) ხაზოვანი ნაგებობები და მათი ტრაექტორიები დატანილია საჯარო რეესტრის რეგისტრირებული მონაცემების მიხედვით

შპს „ბიემჯი გრუპ“
საქართველო, თბილისი, შარტავას ქუჩა 14
მობ: 598 667070; 577 158039

LTD `BMG GROUP~
14 Sartava St. Tbilisi, Georgia

ტექნიკური დირექტორი:		ზ. ბასილაძე
აზომა:		მ.ჩილინგარაშვილი
დახაზა:		მ.ჩილინგარაშვილი
დამკვეთი:		შპს NB-PETROL

მაშტაბი: 1:500

20.12.2019 წ

საქართველო

ქალაქი თბილისი, დიდი ლილო. 1624კვ.მ არასასოფლო სამეურნეო დანიშნულების ს/კ №81.08.17.679 მიწის ნაკვეთის ტოპოგრაფიული

გეგმა

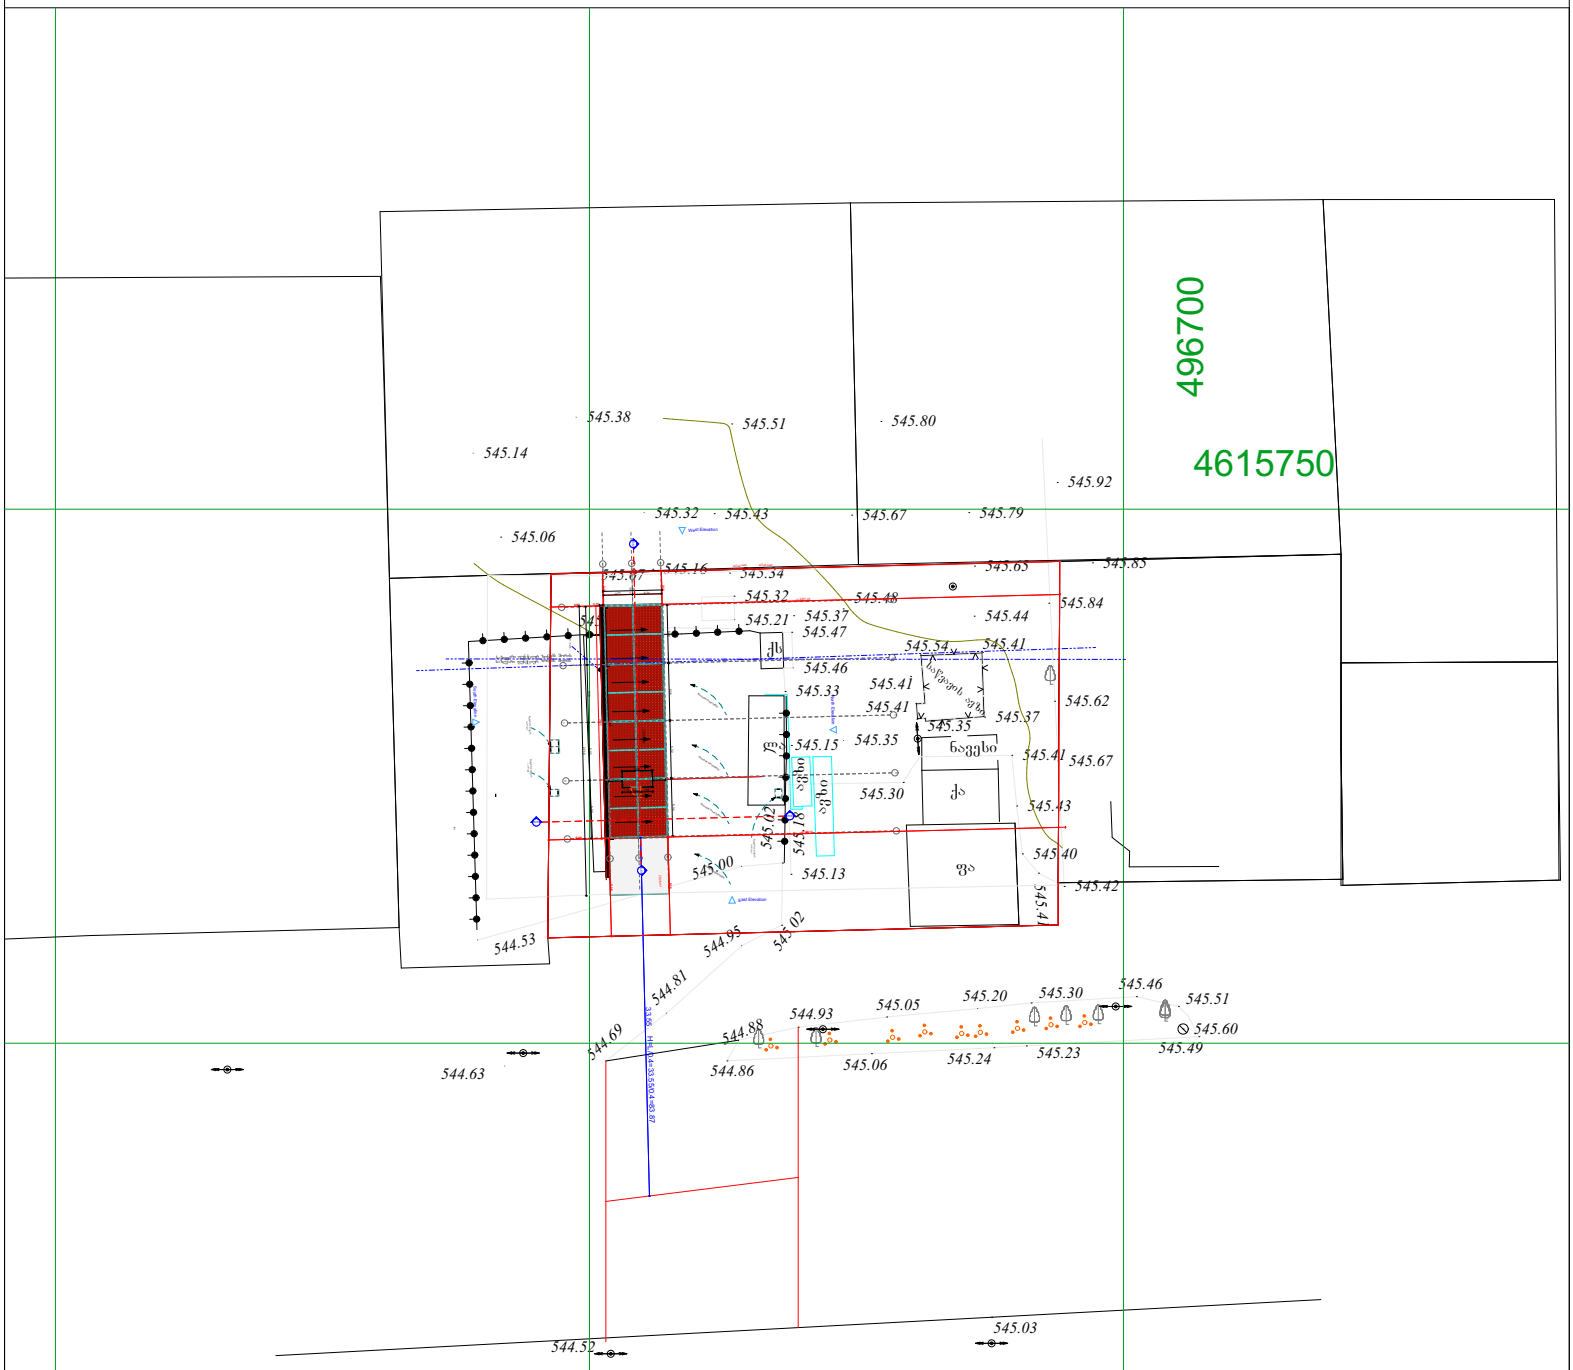

პირობითი აღნიშვნები

WGS 1984 -ის კოორდინატთა სისტემის UTM პროექცია

ძს	საცხ. შენობა	ბორდიული		ჭიშკარი	
ძა	არასაცხ. შენობა	ხის ღობე		ბეტონი	
	ფარდული	ქვის კედელი	წ	წყალგაყვანილობა	
	მშენებარე შენობა	კედელი	ბ	გაზი	
	საწრანსფორ. ჯიხური	ფლატე	კ	კანალიზაცია	
	ხეები	რკინიგზა	სან	სანიაღვრე	
	გარე განათება	სამფოვალკურეო ჭები	კბ	კავშირგაბმულობა	
		ელ. გადამცემი ხაზი	თბ	ელ. ქსელები გათბობა	

შენიშვნა:1) ნაკვეთის საზღვარი (თუ იგი არის ნახაზზე) მითითებულია დამკვეთის მიერ

2) მიწის სამეზოების შესრულებისას შეატყობინეთ კომუნიკაციის წარმომადგენლებს

3) ნახაზები ნაგებობები და მათი ტრიტექტორიები დატანილია საჯარო რეგისტრის რეგისტრირებული მონაცემების მიხედვით

შპს „პიემჯი გრუპ"
საქართველო, თბილისი, შარტავას ქუჩა 14
ტელ: 598 667070; 577 158039

LTD `BMG GROUP~
14 Sartava St. Tbilisi, Georgia

ტექნიკური დირექტორი:		ზ. ბახილაძე
ანზომა:		მ.ჩილინგარაშვილი
დახაზა:		მ.ჩილინგარაშვილი
დამკვეთი:		შპს NB-PETROL

მაშტაბი: 1:500 20.12.2019 წ