შენობა-ნაგებობის უსაფრთხოების წესებთან შესაბამისობის ანალიზი

გამოყენებული წესები - **„შენობა-ნაგებობის უსაფრთხოების წესები“**

ჩამოთვალეთ შენობის დაკავებულებები და აღწერეთ თითოეული გამოყენება
4. სასაწყობე ჯგუფი **სწ-1** - სასაწყობო ფართობი ±0,00 მ ნიშნულზე

კონსტრუქციის ტიპი:	
განსაზღვრეთ კონსტრუქციის არსებული შენობისთვის: მაგალითი: II-A, II-B, V-A, V-B	
განსაზღვრეთ კონსტრუქციის ტიპი ახალი შენობისთვის: მაგალითი: II-A, II-B, V-A, V-B	**I-A**
შერეული კონსტრუქციის შემთხვევაში მიუთითეთ ტიპები, რომელიც გამოყენებული იქნება, განსაზღვრეთ ტიპები და მათი მდებარეობა:	

სიმაღლის შეზღუდვები ცხრილი 503 -ის მიხედვით		
დაკავებულობები	**დასაშვები სართულიანობა**	**შემოთავაზებული სართულიანობა**
სასაწყობე ჯგუფი **სწ-1** - სასაწყობო ფართობი ±0,00 მ ნიშნულზე	**შეუზღუდავი**	1
	დასაშვები სიმაღლე	**შემოთავაზებული სიმაღლე**
შენობების სიმაღლე =	**შეუზღუდავი**	**14,27**
მიწის დონის ზემოთ სართულ(ებ)ის რაოდენობა =	**1**	**1**

ფართობის შეზღუდვები ცხრილი 503 -ის მიხედვით		
დაკავებულობები	**დასაშვები ფართობი (სართულზე)**	**შემოთავაზებული ფართობი (სართულზე)**
4. სასაწყობე ჯგუფი **სწ-1** - სასაწყობო ფართობი ±0,00 მ ნიშნულზე	შეუზღუდავი	**4712,29**
შემოთავაზებული ფართობების ჯამი =	**4712,29**	
სართულების რაოდენობა =	**1**	
შენობის საერთო ფართობი =	**4811,56**	

გარე კედლის ცეცხლმედეგობისა და ღიობისადმი მოთხოვნები ცხრილების 602-ის და 705.8 -ის მიხედვით									
გარე კედელი	**ხანძარსაწინააღმდეგო მანძილი** (მეტრი)	**ცეცხლმედეგობის ხარისხი** (საათი)		**კედლის ღიობების ფართობი** (კედლის %)					
		მოთხოვნილი	**გათვალისწინებული**	**დასაშვები**			**გათვალისწინებული**		
				დაცული	**დაუცველი საშხეფებით**	**დაუცველი**	**დაცული**	**დაუცველი საშხეფებით**	**დაუცველი**
ფასადი 1-17	5,0	1	1		75				1
ფასადი G-A	12,15	0-2	0-2		შეუზღუდავი				-
ფასადი 17-1	40,59	0	0		შეუზღუდავი				4
ფასადი A-G	0,0	2	2		დაუშვებელი				-

ხანძრისაგან დაცვის სისტემებისადმი მოთხოვნები							
დაკავებულობები/ სივრცეები/გასასვლელი საშუალებები	ავტოსაშხეფი სისტემა	ალტერნატიული ავტომატური ცეცხლსაქრობი სისტემები	სახანძრო განგაშისა, კვამლაღმოჩენი და ცეცხლაღმოჩენი სისტემები	სახანძრო მილდგარების სისტემები	კვამლის საკონტროლო სისტემები	ხელის ცეცხლმაქრები	საავარიო განგაშის სისტემები
სასაწყობო ჯგუფი სწ-1	კი	არა	კი	კი	არა	კი	არა
კიბის უჯრედი							
ლიფტები							
დერეფანი							
სახანძრო-სამაშველო სამსახურის მიერ გამოსაყენებელი მისაერთებლები				კი			
სახანძრო ტუმბოები და წყლის რეზერვუარი (ტერიტორიაზე, დამხმარე შენობაში)				კი			

განიავებისადმი მოთხოვნები		
დაკავებულობები/სივრცეები/გასასვლელი საშუალებები	ბუნებრივი განიავება	ხელოვნური განიავება
სასაწყობო ჯგუფი სწ-1	კი	-
კიბის უჯრედი	-	-
ლიფტები	-	-
დერეფანი	-	-

თითოეული სართულიდან გასასვლელი საშუალება									
სართულები	დაკავებულობა და დაკავებულობის დატვირთვის ჯამური მაჩვენებელი	მოთხოვნილი გასასვლელების/გასასვლელთან მისადგომის რაოდენობა	გათვალისწინებული გასასვლელების/გასასვლელთან მისადგომის რაოდენობა და ტიპი	გასასვლელი საშუალებების სიგანე (მეტრი)					
				გზა-კიბეები		დერაფანი,		გასასვლელის გზა-კარი	
				მოთხოვნილი	გათვალისწინებული	მოთხოვნილი	გათვალისწინებული	მოთხოვნილი	გათვალისწინებული
სართული ±0,00 მ ნიშნ.	სასაწყობო ჯგუფი სწ-1; ს.დ.დ. 25	2 გზა-კარი	3 გზა-კარი	-	-	-	-	1,64	2,66

წყალსადენი სისტემის ფიქსირებული მოწყობილობების რაოდენობა ცხრილი 1602.1-ის მიხედვით													
სართულები	დაკავებულობა და დაკავებულობის დატვირთვის ჯამური მაჩვენებელი	ფიქსირებული მოწყობილობები(ცალი)											
		უნიტაზი		ტუალეტის ხელსაბანები		აბაზანა/შხაპი		სასმელი წყლის ფანტანი		სამომსახურეო ნიჟარა		სამზარეულოს ნიჟარა	
		მოთხოვნილი	გათვალისწინებული	მოთხოვნილი	გათვალისწინებული	მოთხოვნილი	გათვალისწინებული	მოთხოვნილი	გათვალისწინებული	მოთხოვნილი	გათვალისწინებული	მოთხოვნილი	გათვალისწინებული
სართული ±0,00 მ ნიშნ. (ტერიტორია ზე)	სასაწყობო ჯგუფი სწ-1; ს.დ.დ. 25	1	1	1	2	-	-	1	1	1	1	-	-

პირობითი აღნიშვნები

მიწის ნაკვეთის საკადასტრო საზღვარი

შენობიდან გასასვლელი გზა

კარის №
ხანძარმედეგობის ხარისხი
კ-1
20
820
2050
კარის სუფთა გასასვლელი
კარის სიმაღლე

სასაწყობე ფართობი
1078.43 მ²
სივრცის დასახელება
სივრცის ფართობი

სწ-1
დ.დ. 57
დაკავებულობის ჯგუფი (ქვეჯგუფი)
დაკავებულობის დატვირთვა

სასაწყობე ჯგუფი სწ

კედლის ხანძარმედეგობა (ერთსაათიანი)
კედლის ხანძარმედეგობა (ორსაათიანი)

ჭრილის ხაზი

1
ღერძის ხაზი

ჩრდილოეთის აღმნიშვნელი ნიშანი

EXIT
შენობიდან გასასვლელი

შენობიდან გასასვლელის მიმართულების მაჩვენებელი

ხელის ცეცხლმაქრი

სახანძრო სამაშველო ჯგუფთან მისაერთებელი - ჰიდრანტი

საევაკუაციო ბილიკის ავარიული განათება


ცეცხლის ავტომატური აღმომჩენი

ავტოსაშხეფი სისტემა


სახანძრო განგაშის ხელით სამართავი სისტემა


სახანძრო მილდგარი


წყლის დასალევი შადრევანი

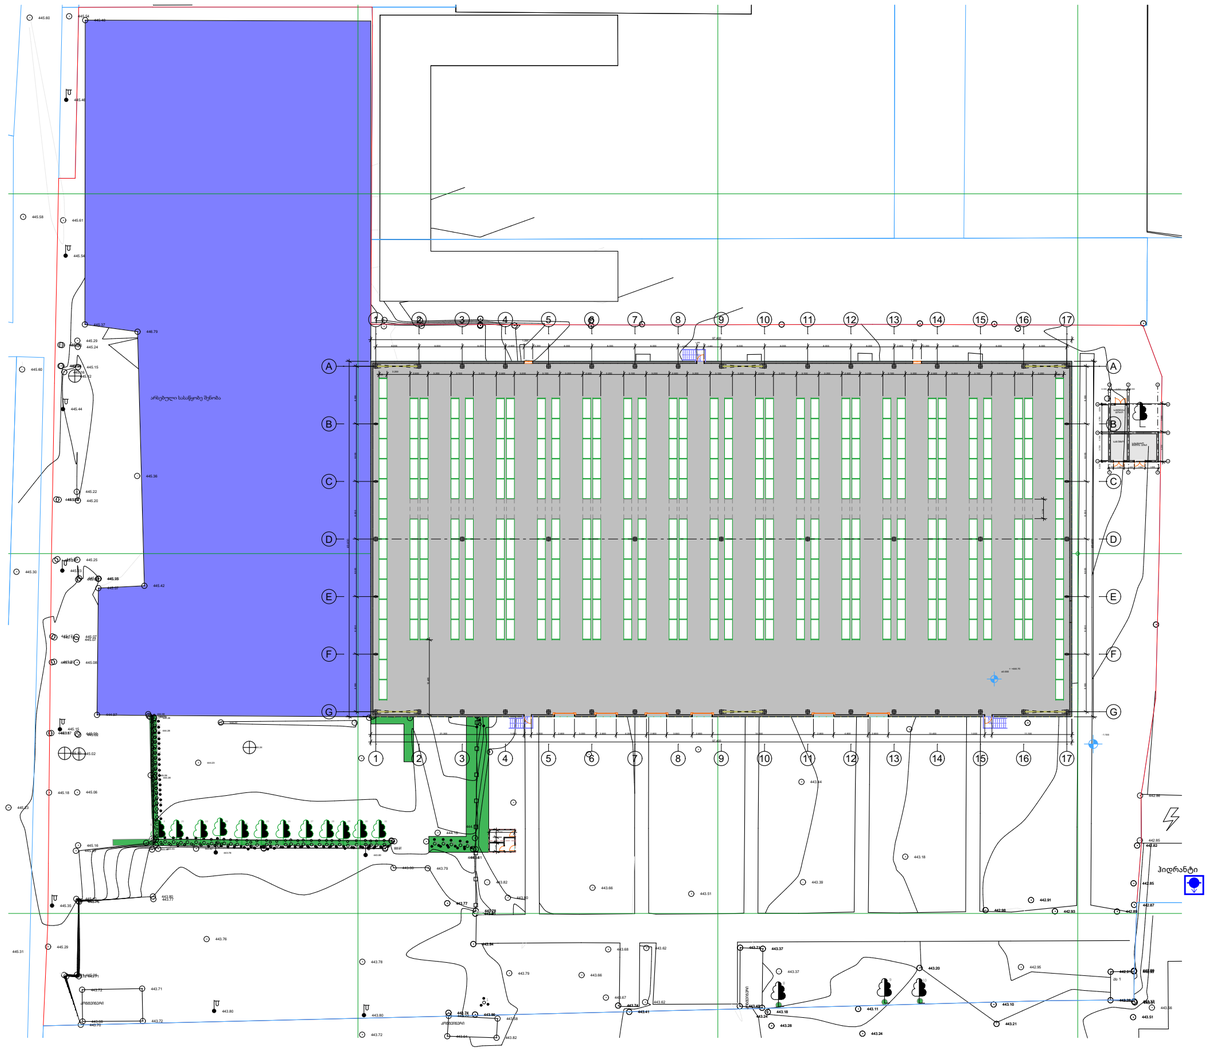
პოლიტექნიკური სასწავლო შენობა
პოლიტექნიკური სასწავლო შენობა
პოლიტექნიკური სასწავლო შენობა

სიტუაციური გეგმა :

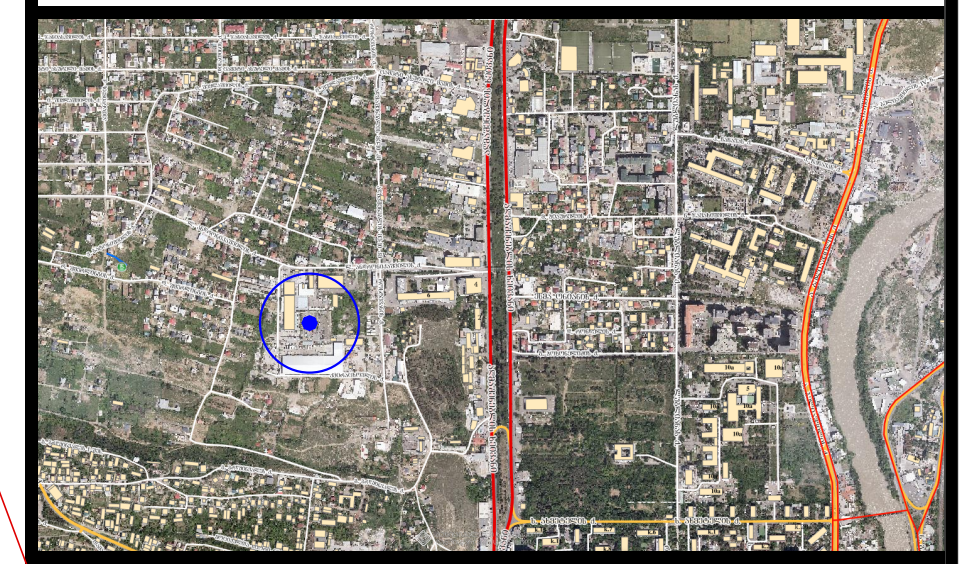

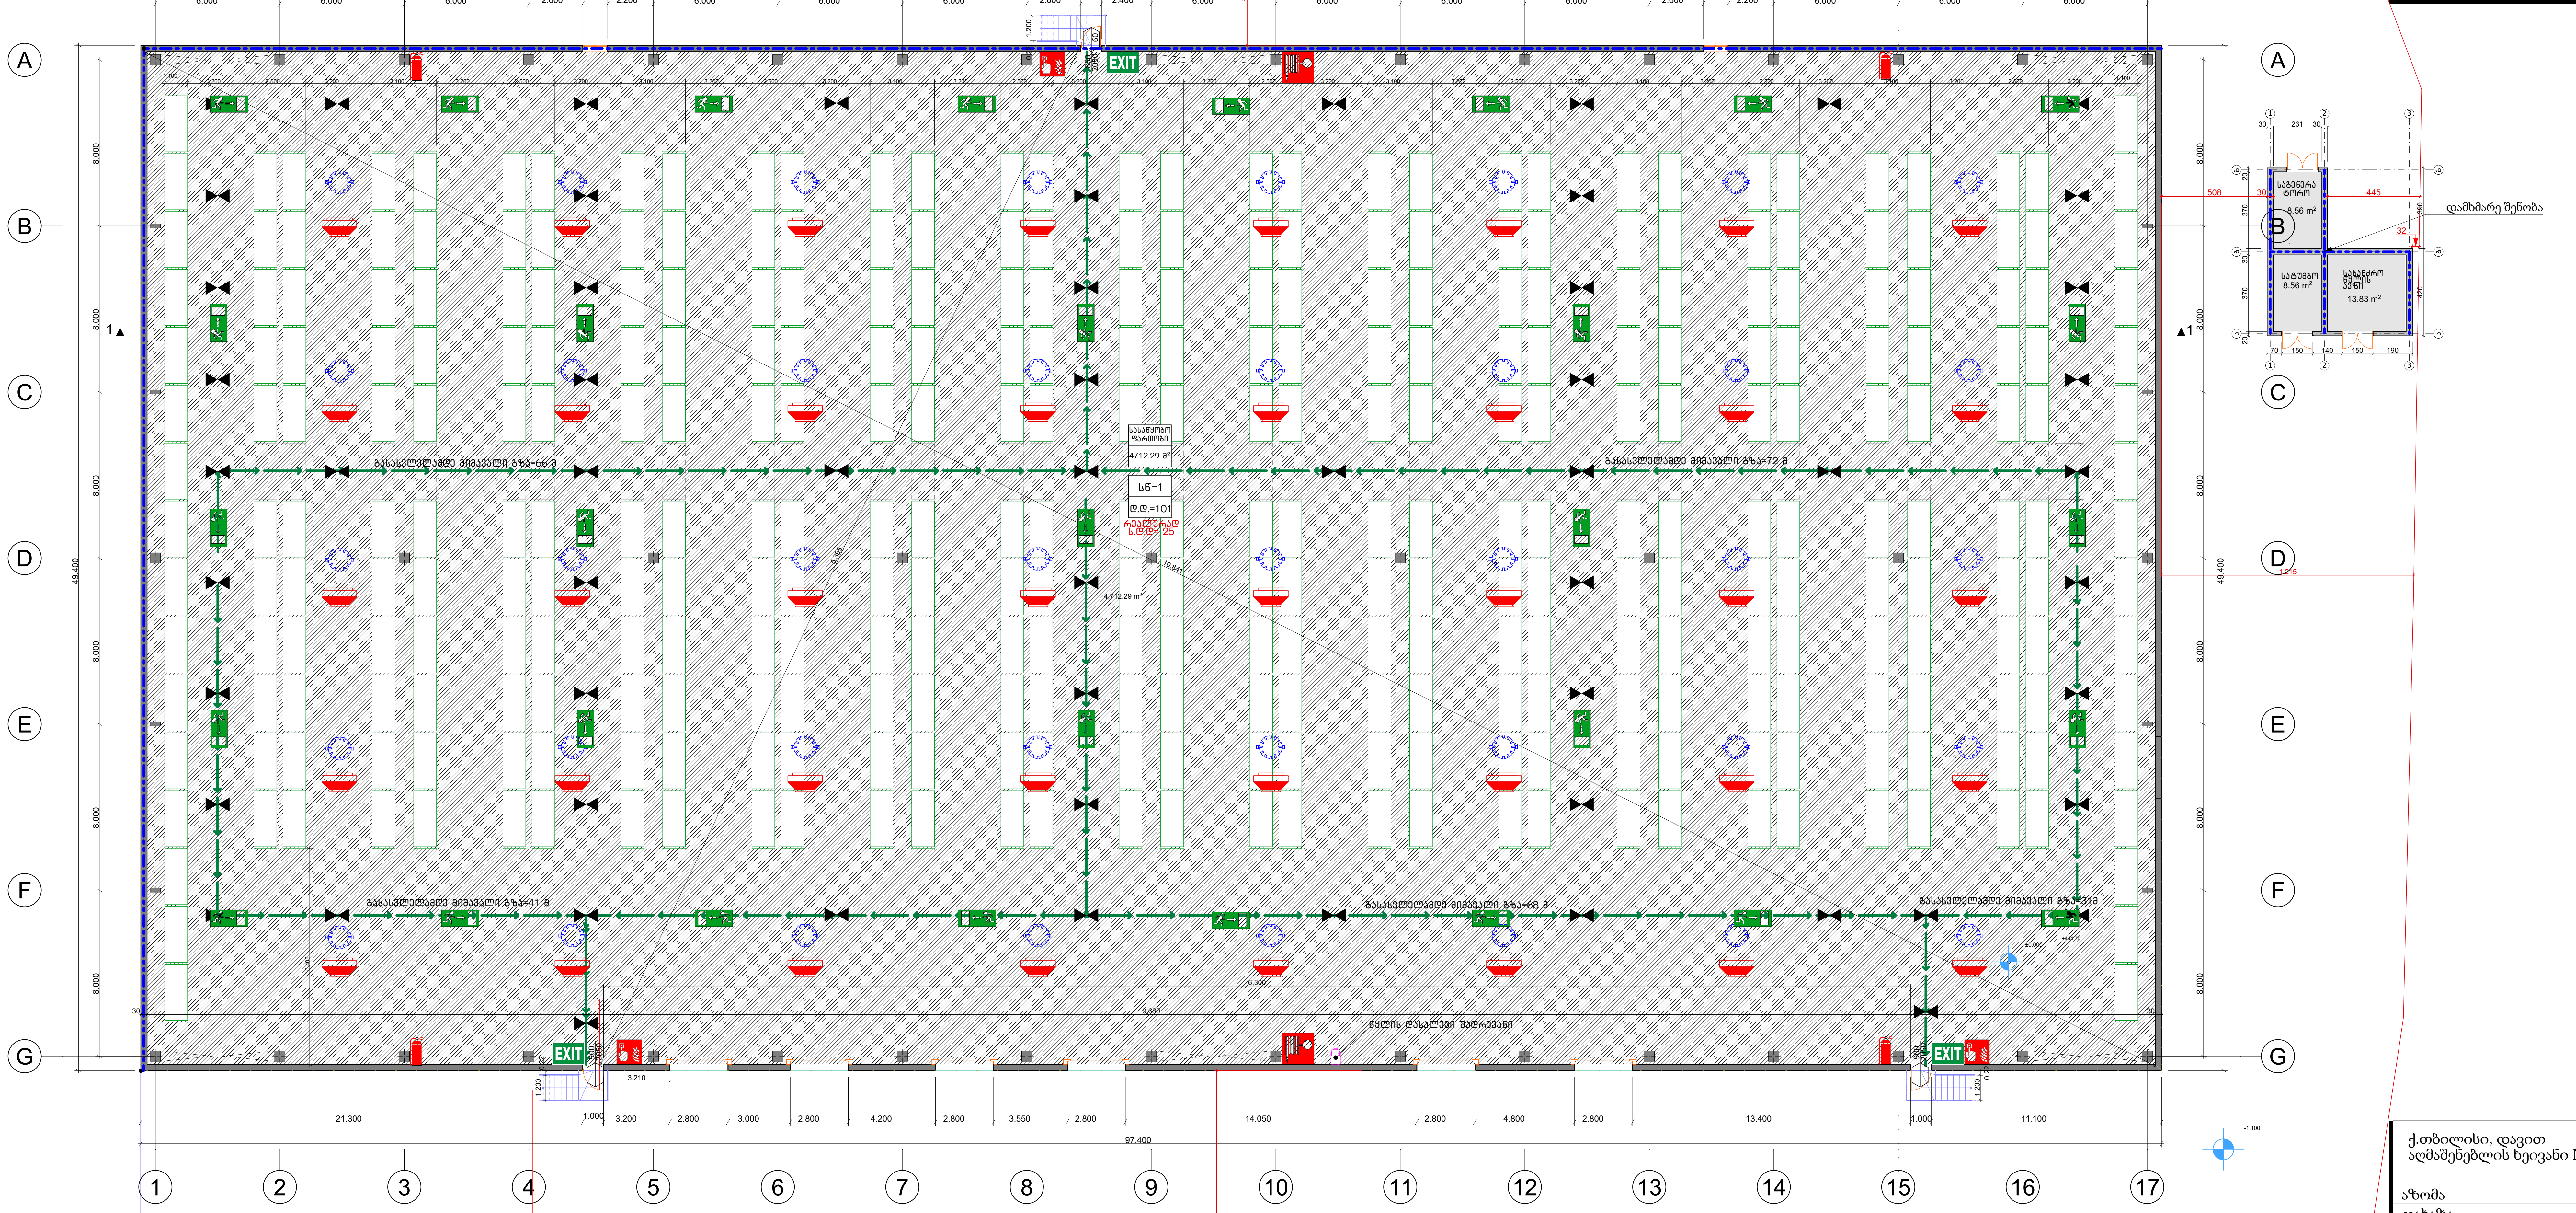

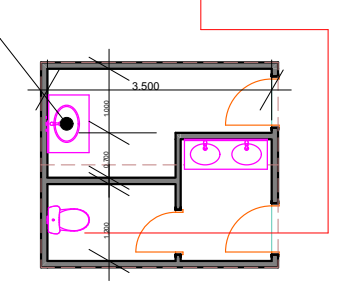

დაკავებულობა	დაკავებულობის დატვირთვის ფაქტორი	დაკავებულობის დატვირთვა	საერთო დაკავებულობის დატვირთვა
სასაწყობო ფართობი სწ-1 (4712.29 მ²)	46.5	101	რეალურად 25

დაკავებულობა	საშხეფი სისტემის გარეშე (მ)	საშხეფი სისტემით(მ)
სწ-1	60	75

ქ.თბილისი, დავით აღმაშენებლის ხეივანი N6


აზომა		
დახაზა		
შეამოწმა		
ინჟინერი		
კოორდინ.		
ექსპერტი	ნ.ვასილიევა	

მასშტაბი A2-ზე 1:200	სტატუსი	გამოცემა

ნახაზის დასახელება : გეგმები. შენობა-ნაგებობების უსაფრთხოების წესებთან შესაბამისობა

სტადია : არქიტექტურული პროექტი

ნომერი:

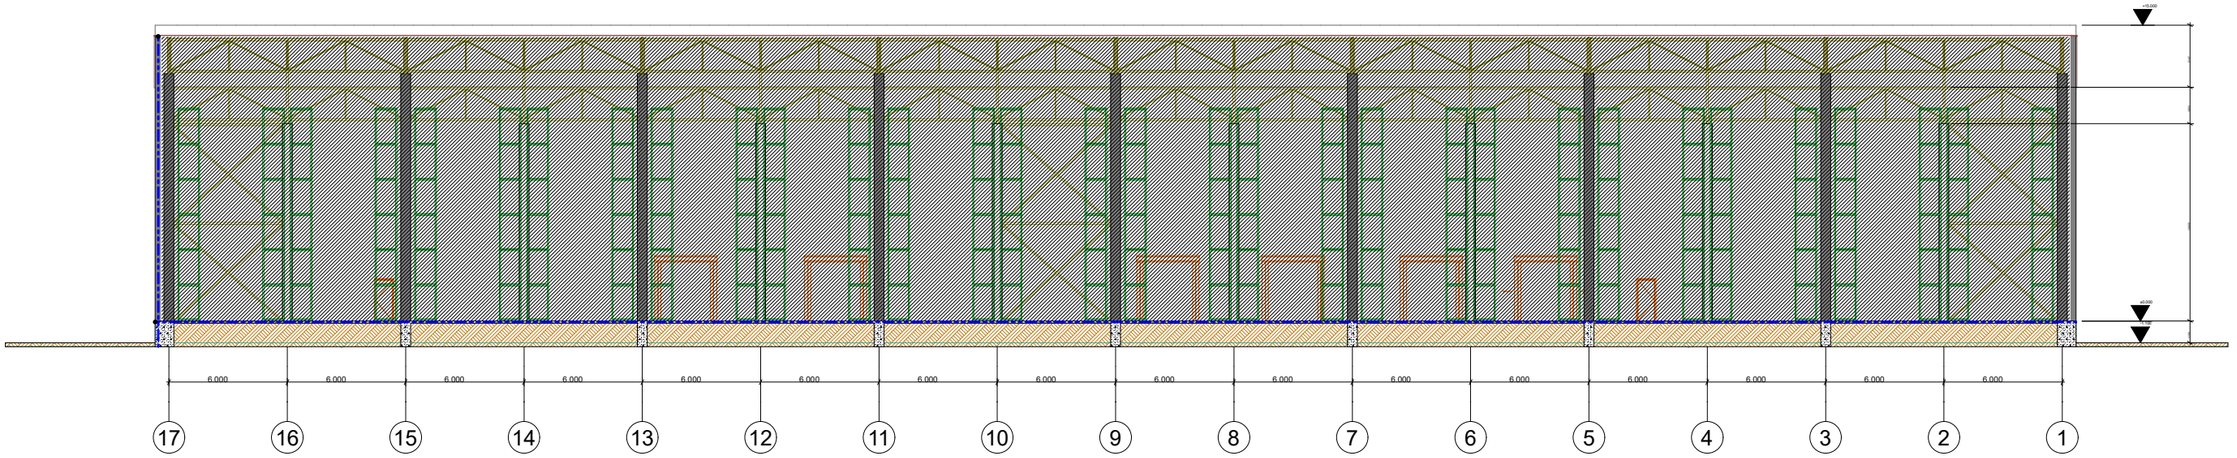

სიტუაციური გეგმა :



პირობითი აღნიშვნები:


ქ.თბილისი, დავით აღმაშენებლის ხეივანი N6

ჯგუფი		
დახაზა		
შეამოწმა		
ინჟინერი		
კოორდინ.		
ექსპერტი	ნ.ვასილიევა	


მასშტაბი A2-ზე 1:500	სტატუსი	გამოცემა

ნახაზის დასახელება : ჭრილი 1-1.
შენობა-ნაგებობების უსაფრთხოების ნესებთან შესაბამისობა

სტადია : არქიტექტურული პროექტი	ნომერი:

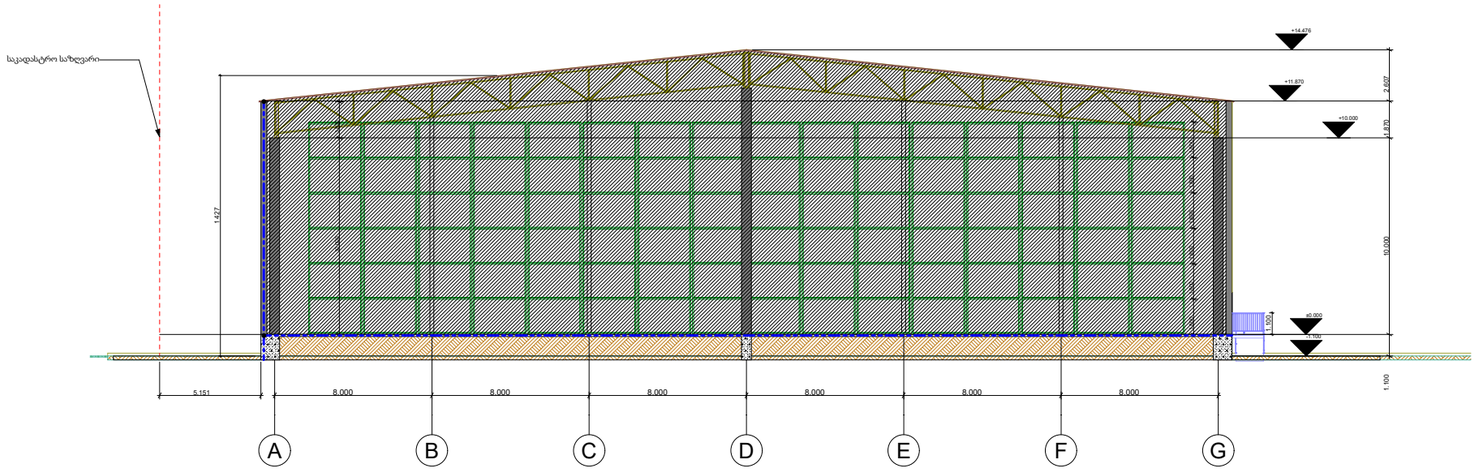

სიტუაციური გეგმა :

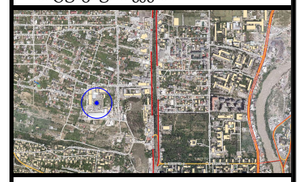

პირობითი აღნიშვნები:


ქ.თბილისი, დავით აღმაშენებლის ხეივანი N6

აზომა		
დახაზა		
შეამოწმა		
ინჟინერი		
კოორდინ.		
ექსპერტი	ნ.ვასილიევა	


მასშტაბი A2-ზე 1:500	სტატუსი	გამოცემა

ნახაზის დასახელება : ჭრილი 2-2.
შენობა-ნაგებობების უსაფრთხოების ნესებთან შესაბამისობა

სტადია : არქიტექტურული პროექტი	ნომერი:

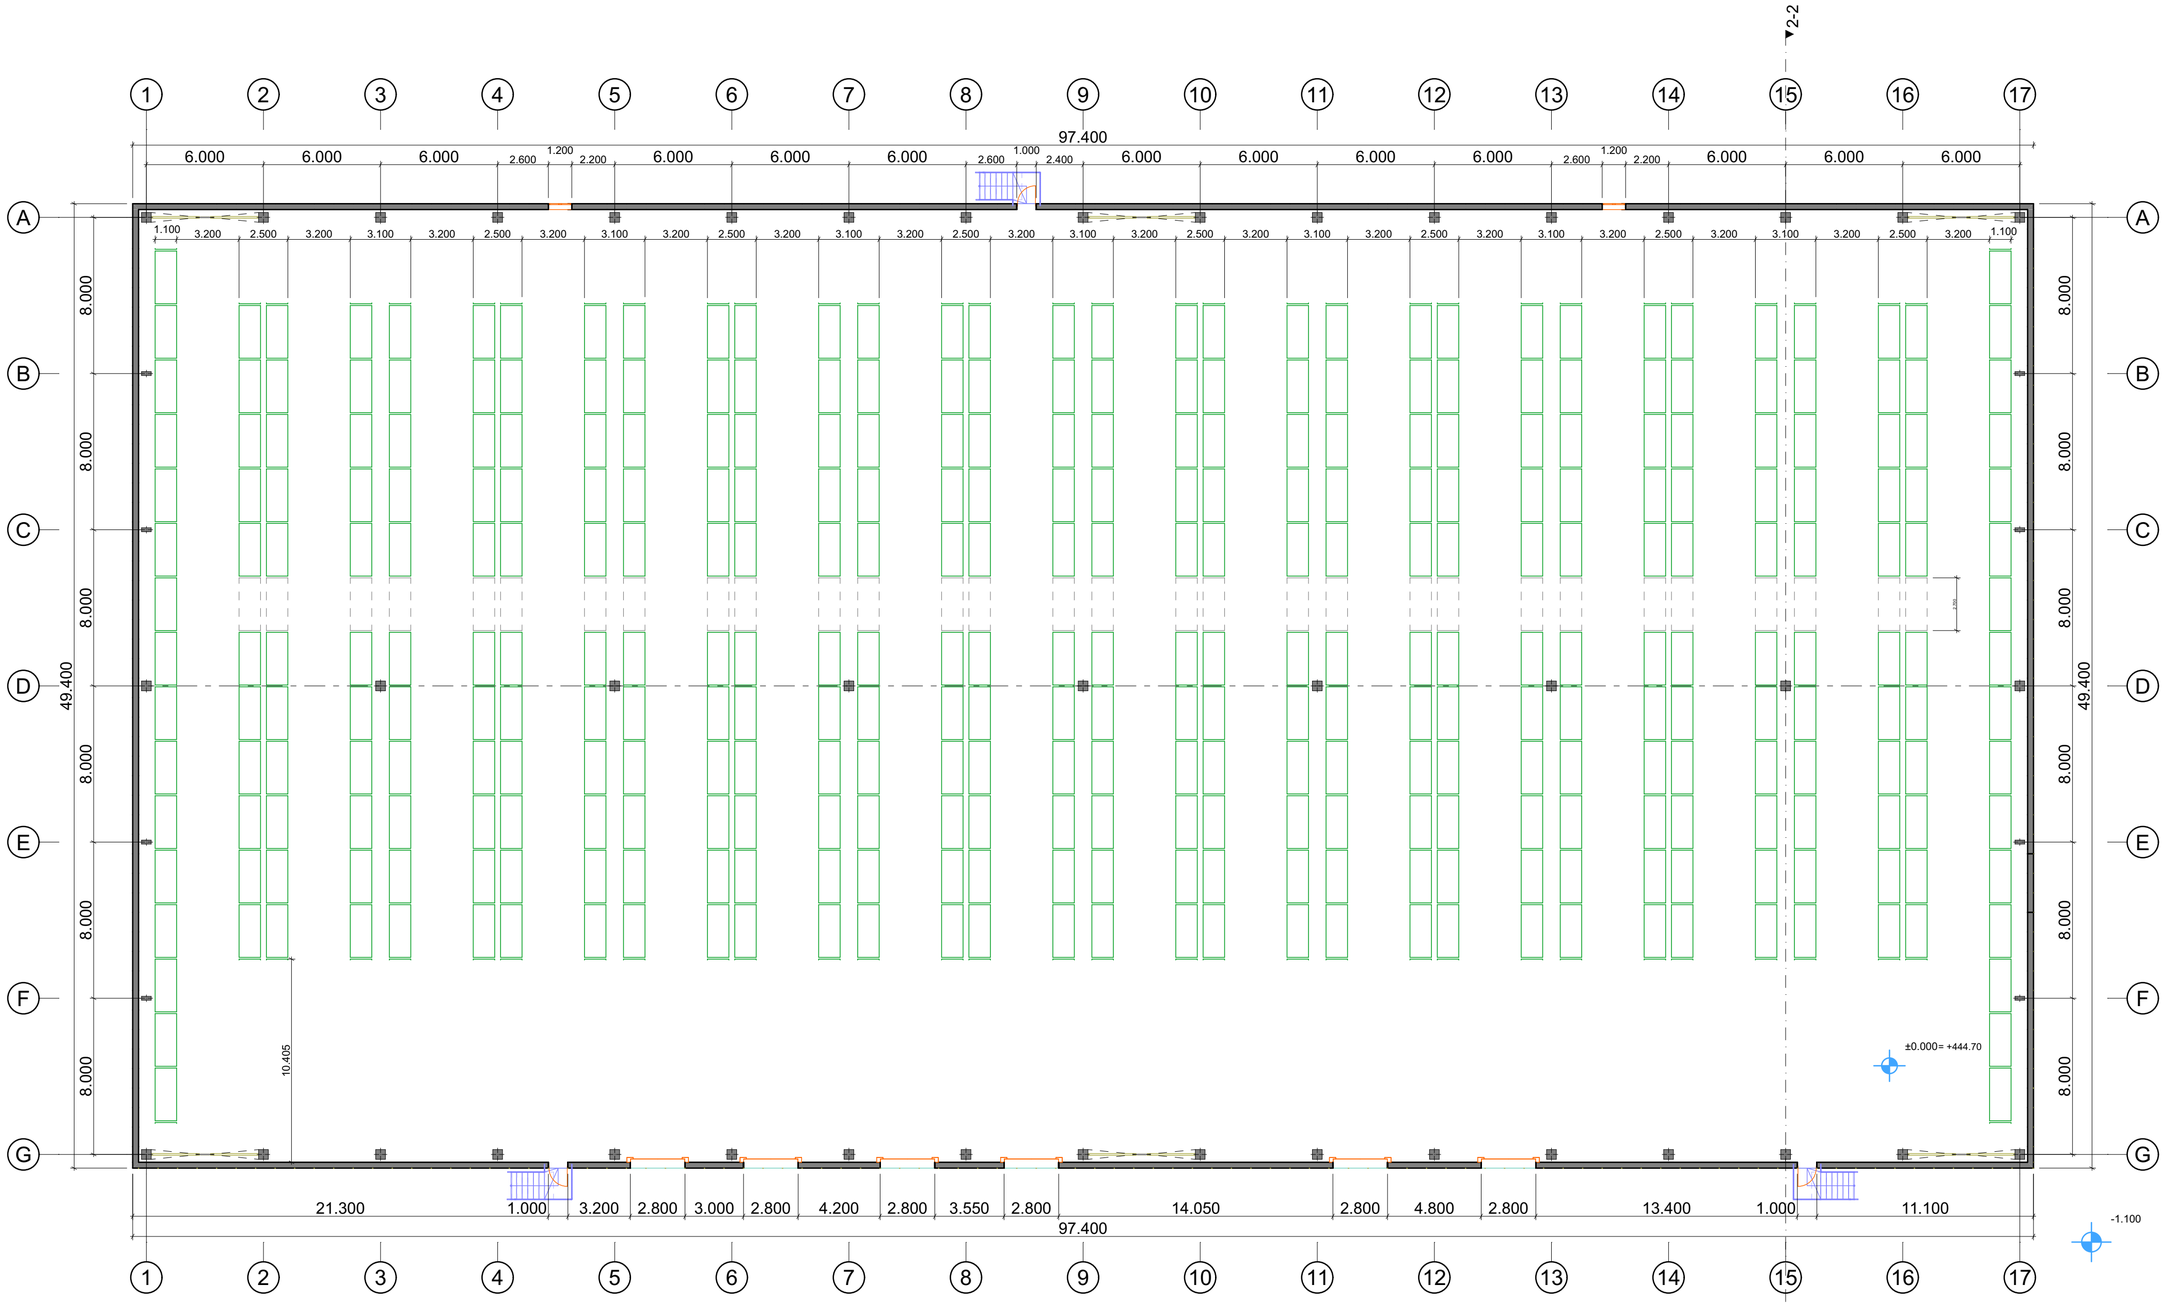

სიტუაციური გეგმა :

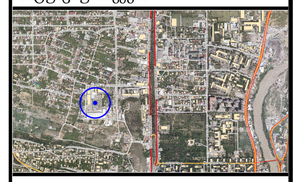

პირობითი აღნიშვნები:


ქ.თბილისი, დავით აღმაშენებლის ხეივანი N6

არხომა		
დახაზა		
შეამოწმა		
ინჟინერი		
კოორდინ.		
დაამტკ.		


მასშტაბი A2-ზე 1:200	სტატუსი	გამოცემა

ნახაზის დასახელება : გეგმა

სტადია : არქიტექტურული პროექტი	ნომერი:

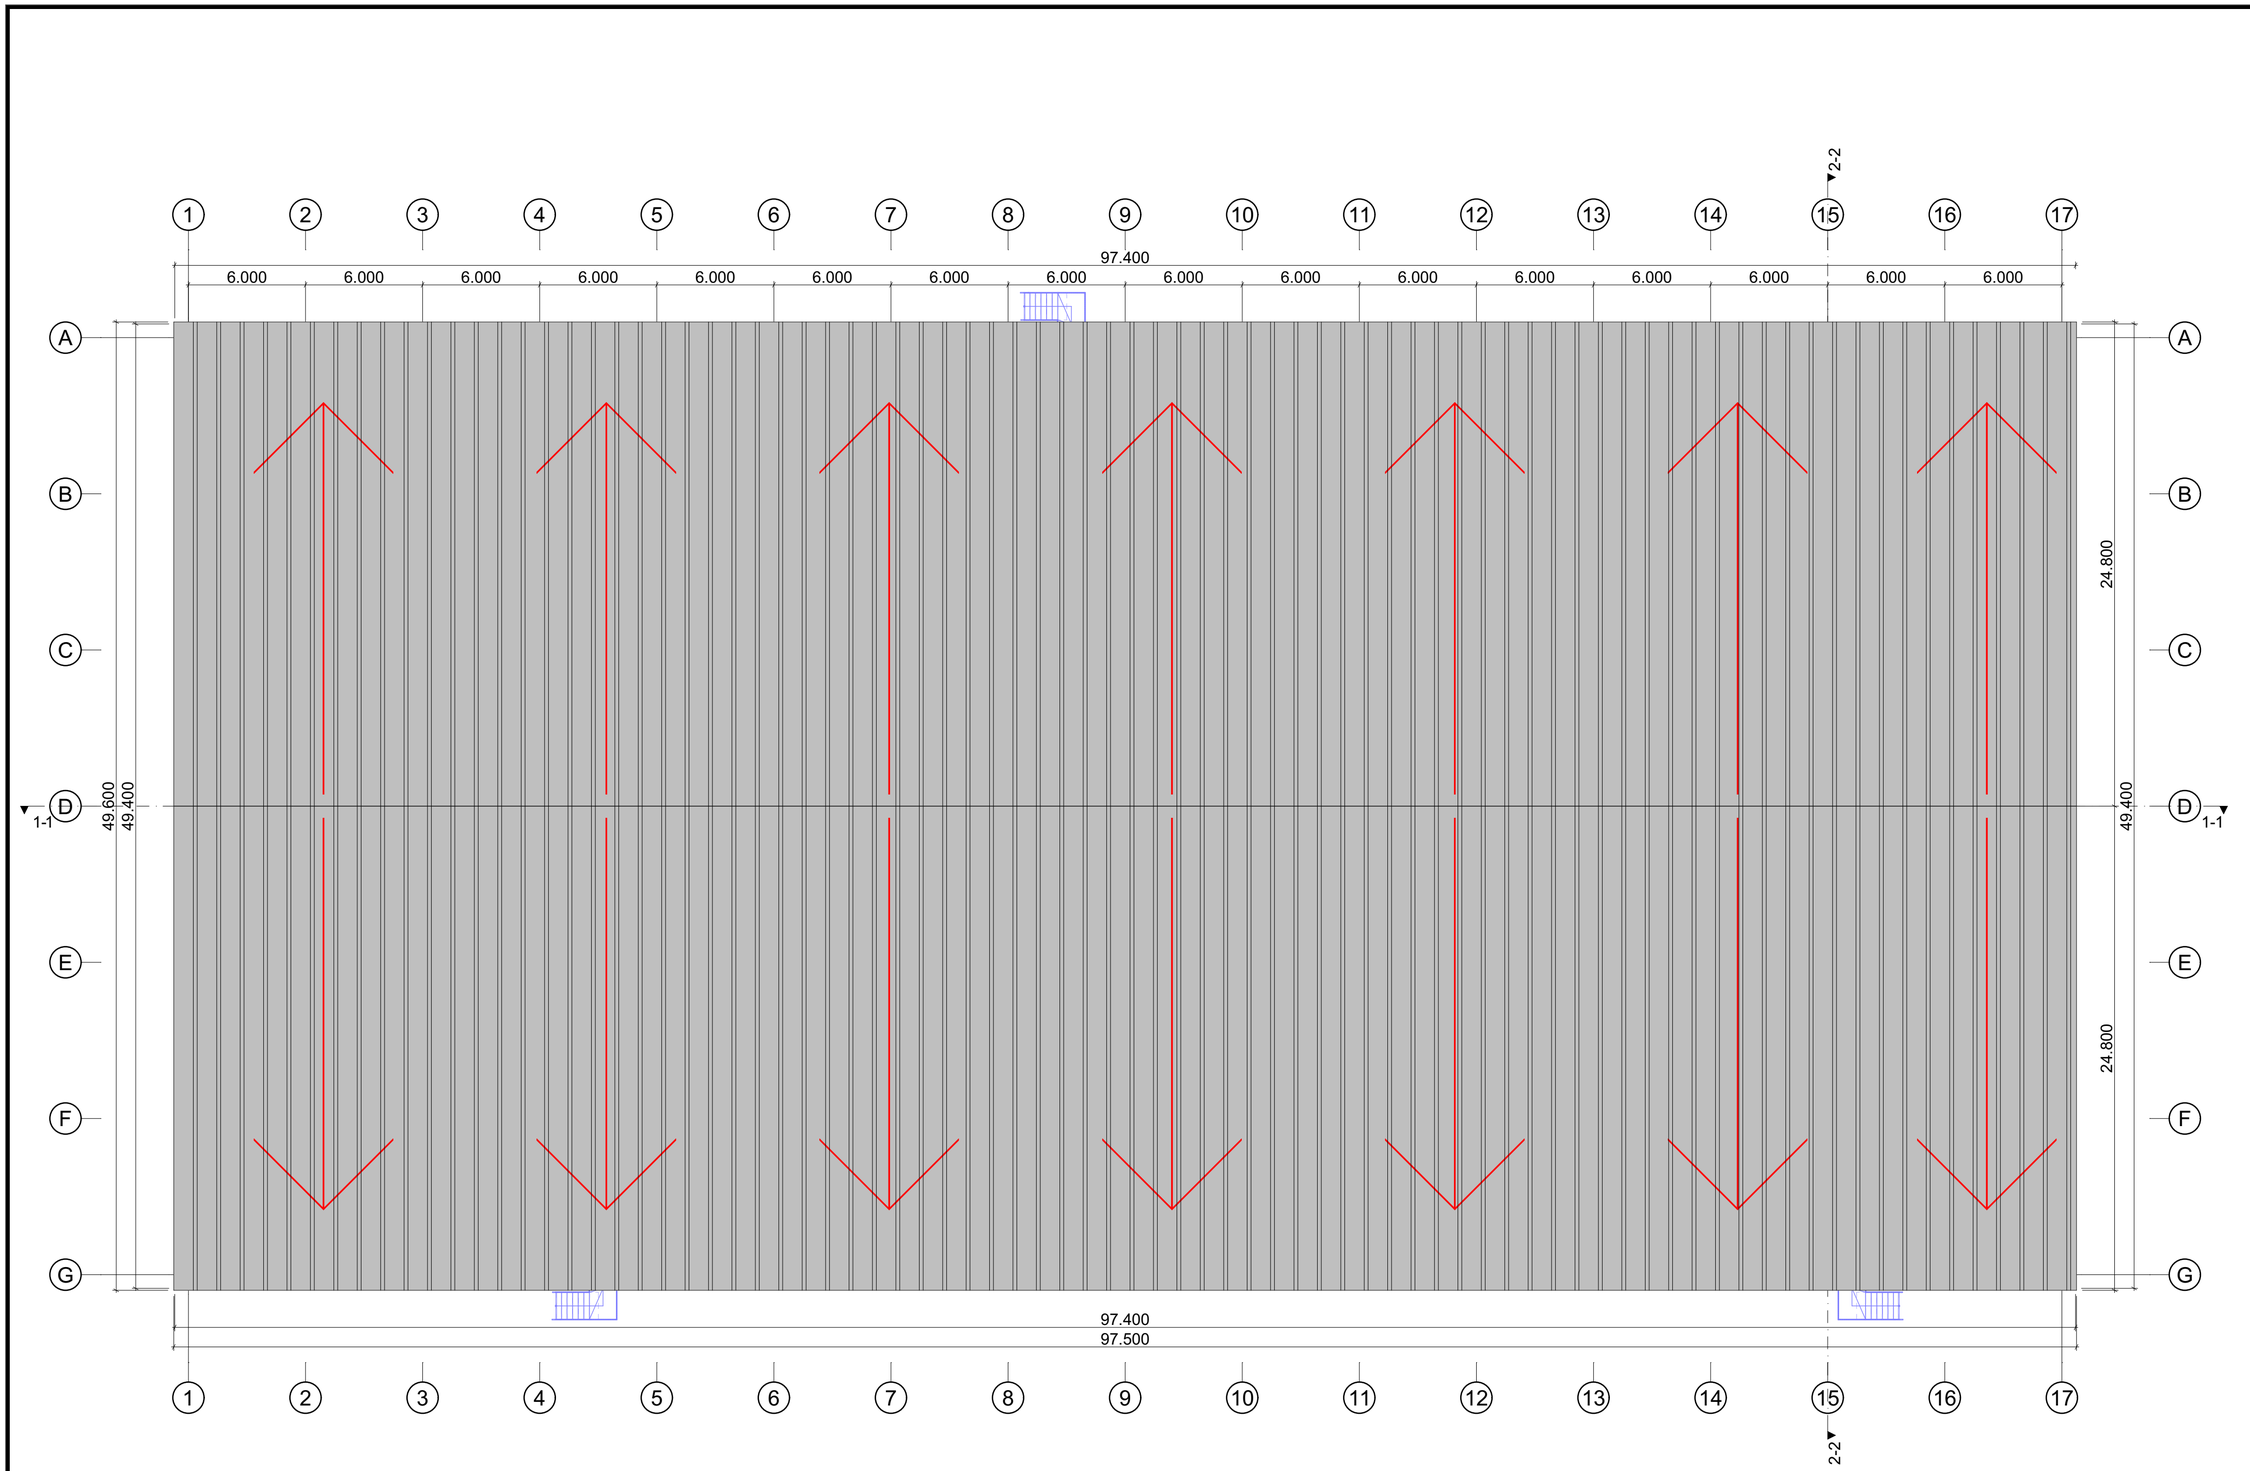

სიტუაციური გეგმა :

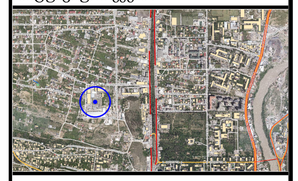

პირობითი აღნიშვნები:


ქ.თბილისი, დავით აღმაშენებლის ხეივანი N6

ავტორი		
დახაზა		
შეამოწმა		
ინჟინერი		
კოორდინ.		
დაამტკ.		


მასშტაბი A2-ზე 1:200	სტატუსი	გამოცემა

ნახაზის დასახელება : სახურავის გეგმა

სტადია : არქიტექტურული პროექტი	ნომერი:

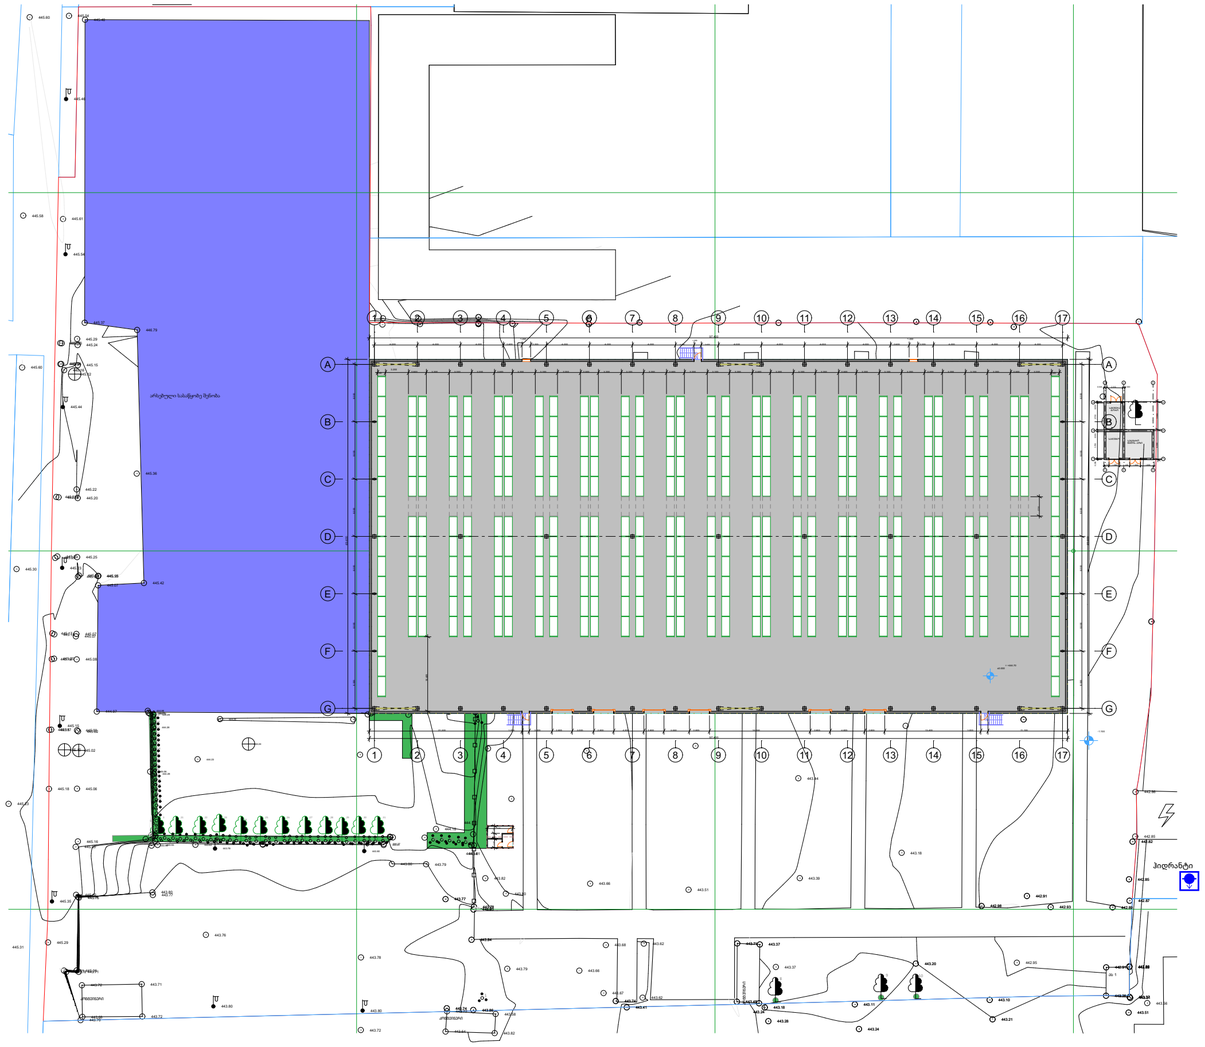

სიტუაციური გეგმა :

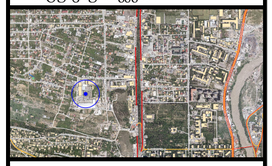

პირობითი აღნიშვნები:

ქ.თბილისი, დავით აღმაშენებლის ხეივანი N6

ახომა		
დახაზა		
შეამოწმა		
ინჟინერი		
კოორდინ.		
დაამტკ.		

მასშტაბი A2-ზე 1:500	სტატუსი	გამოცემა

ნახაზის დასახელება : ბენზებმა.

სტადია : არქიტექტურული პროექტი	ნომერი: