















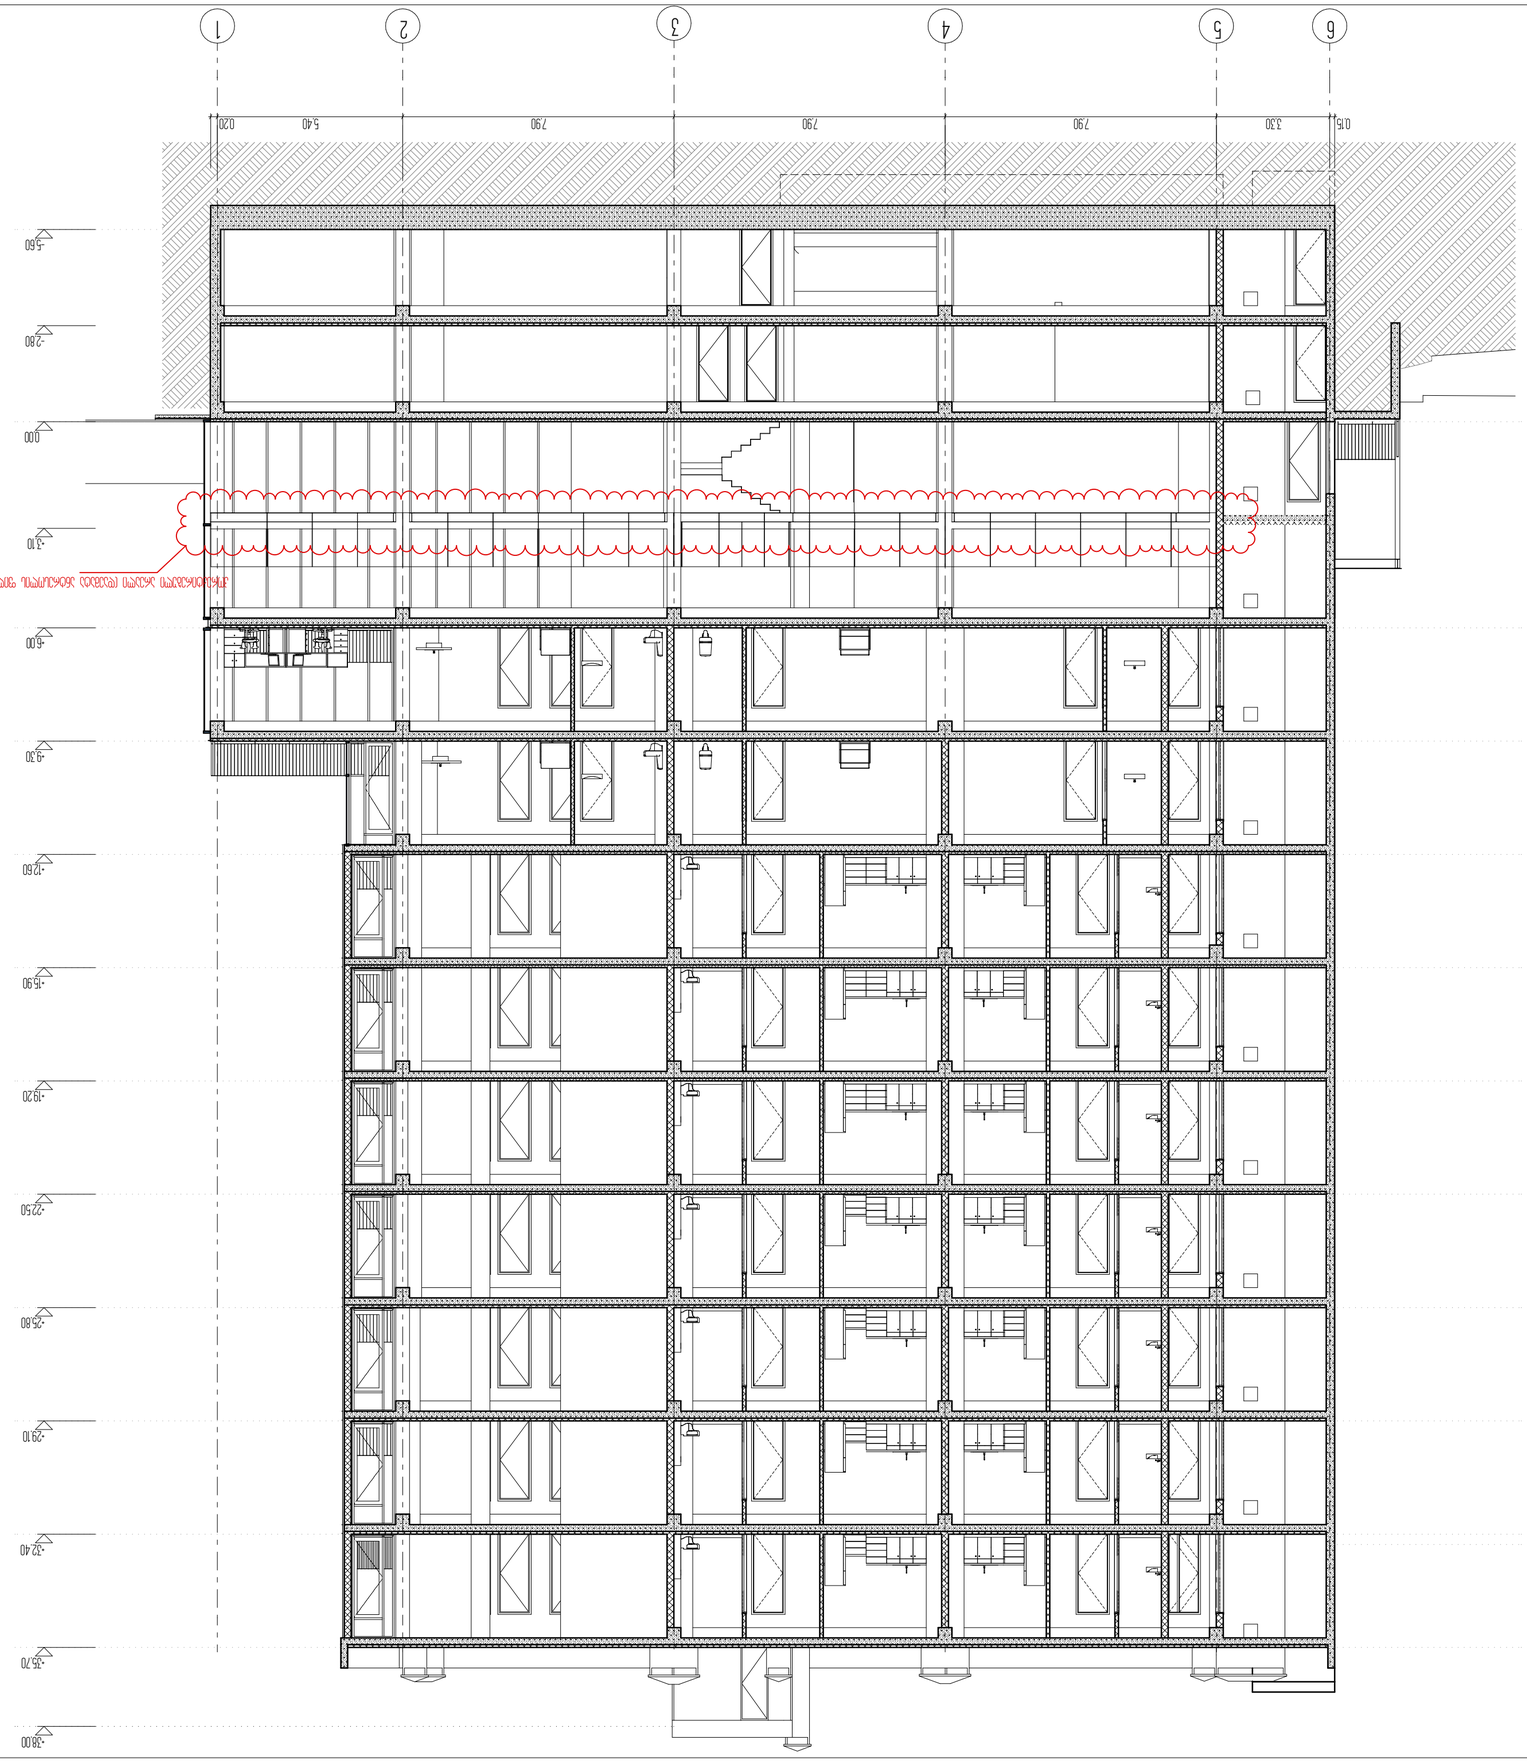

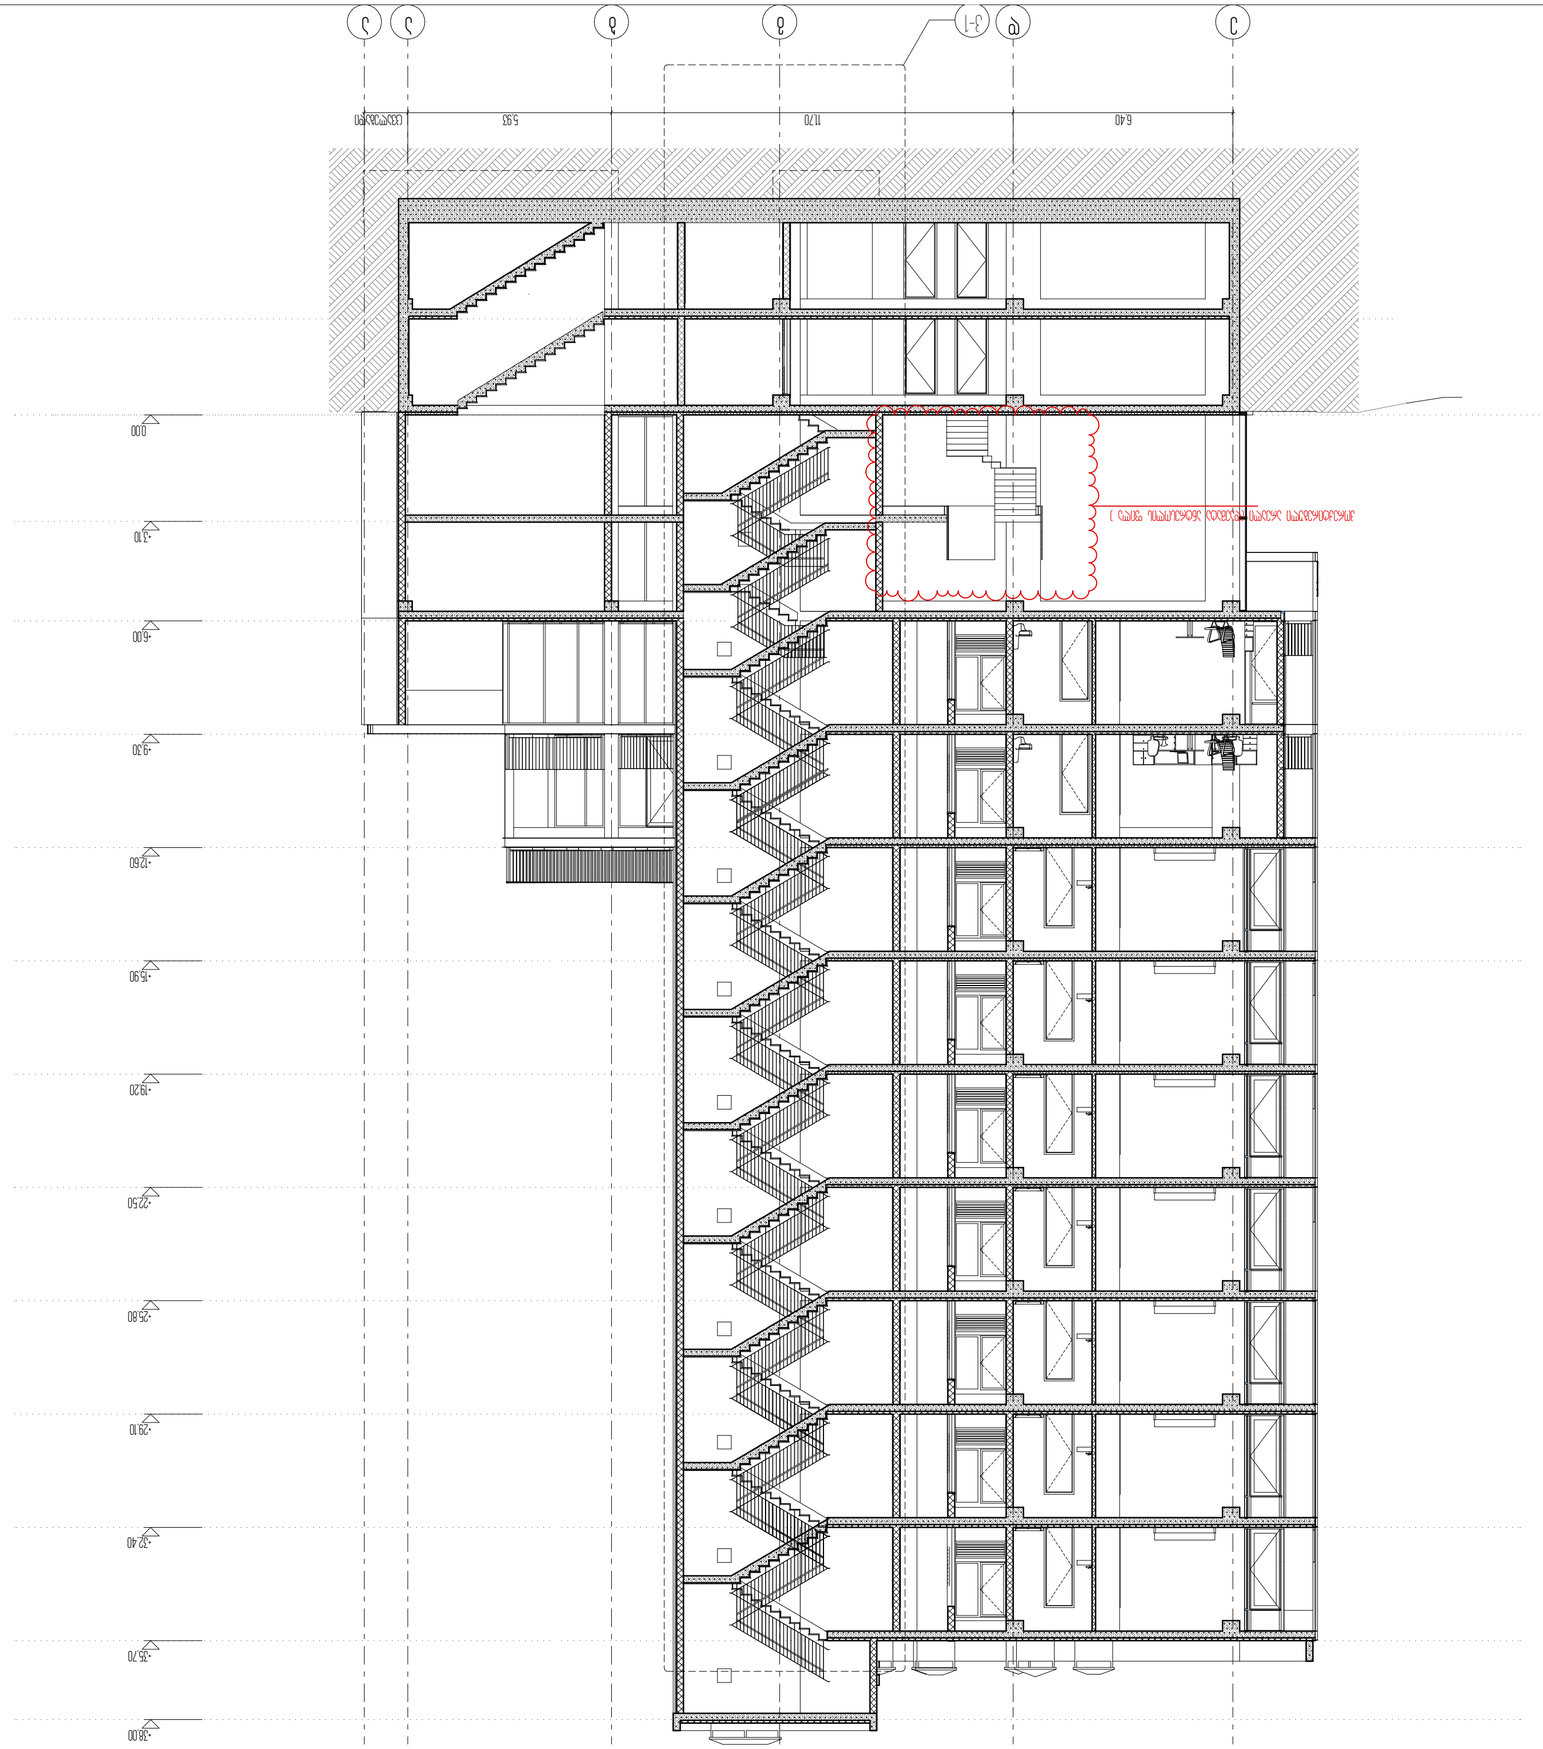

4-4

ARCON
LLC ARCON
architecture & construction





















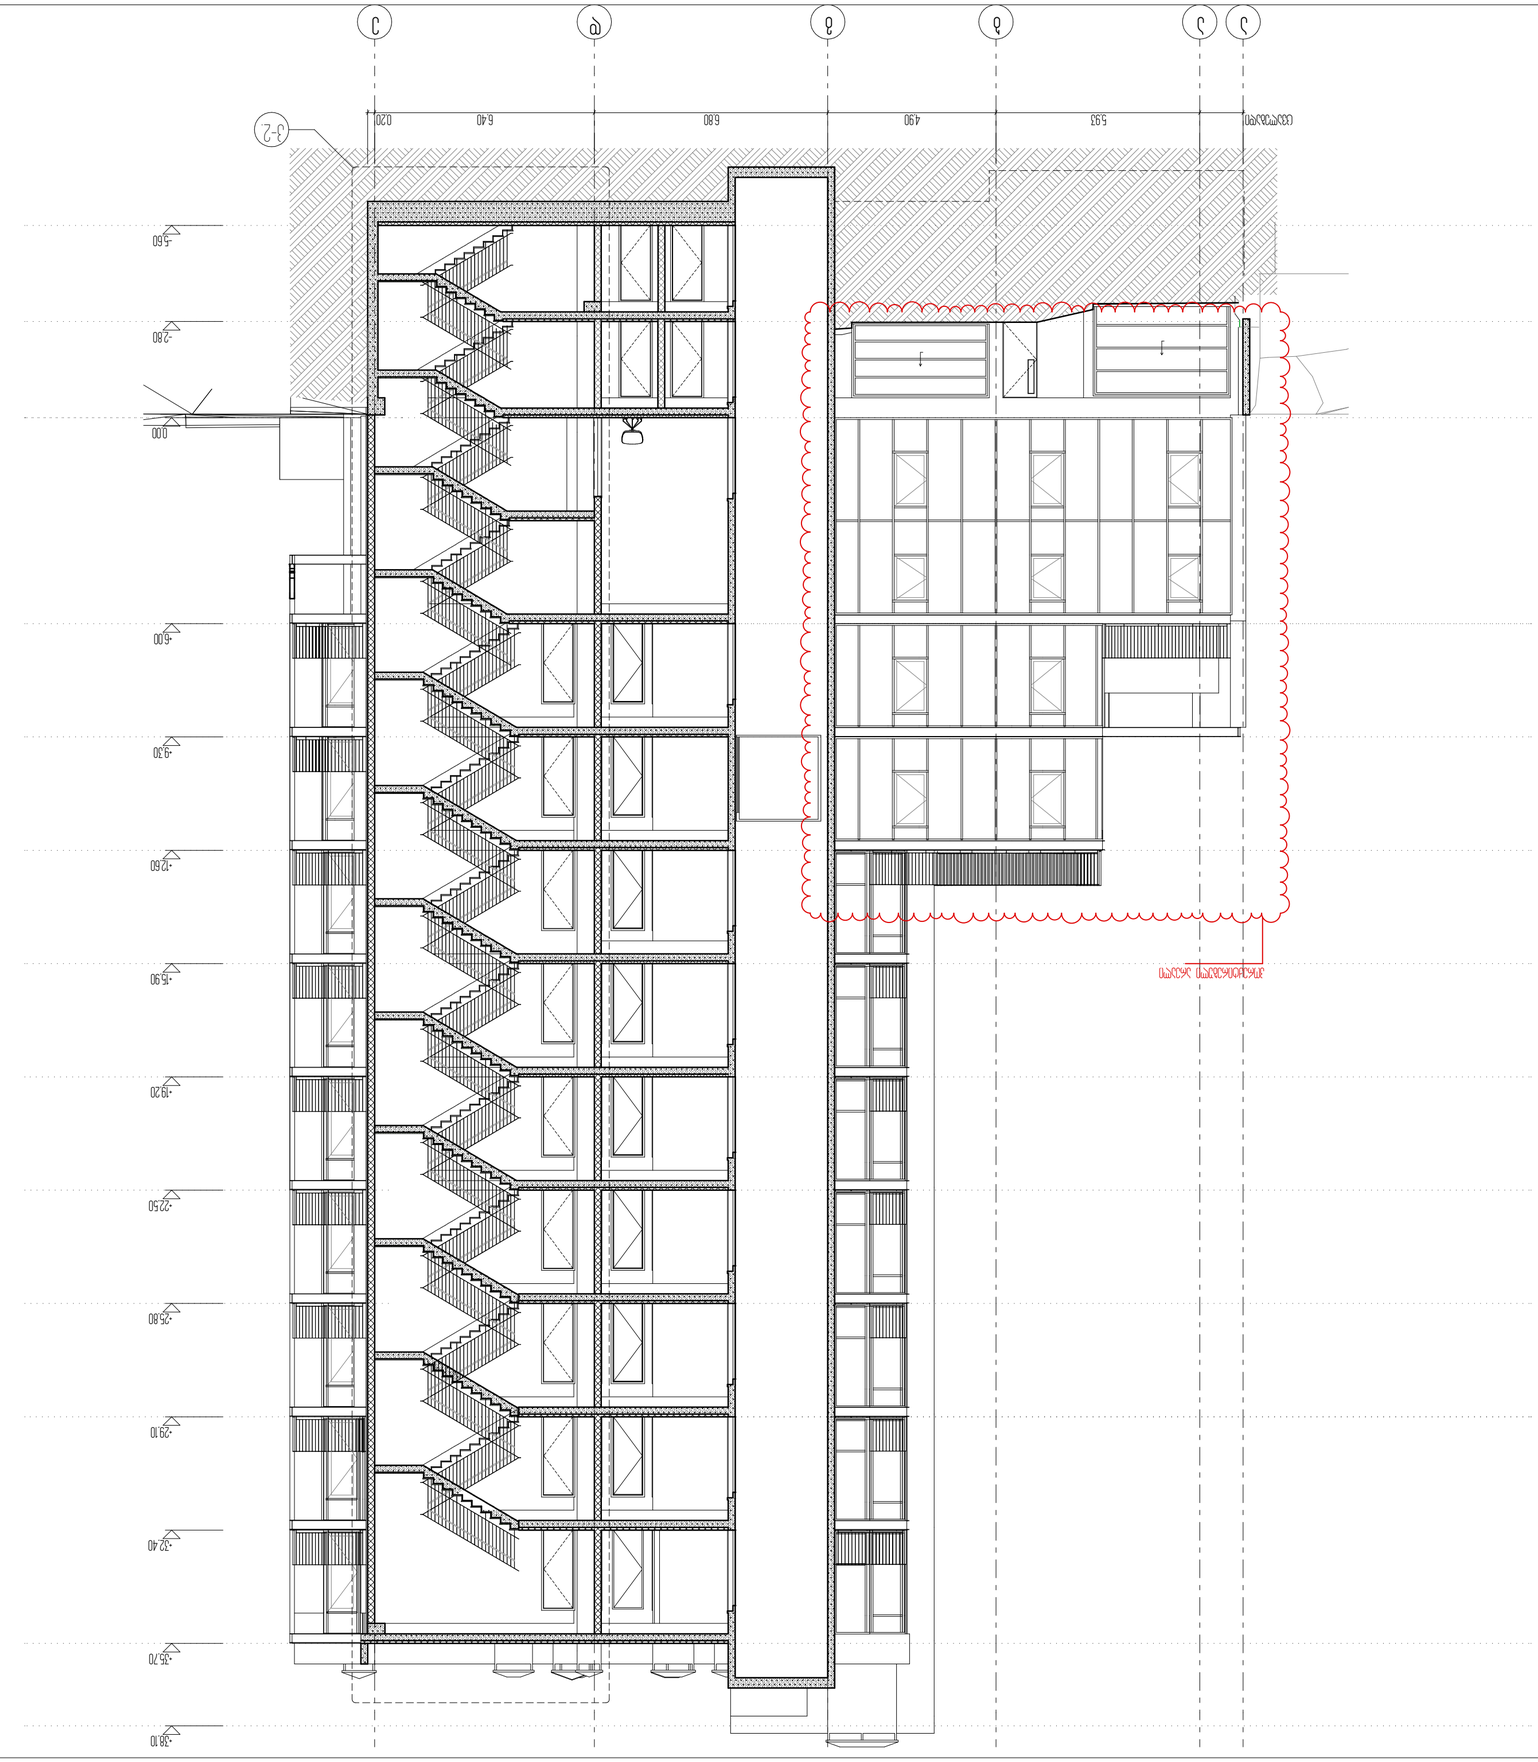

პიბის უჯრედი №2

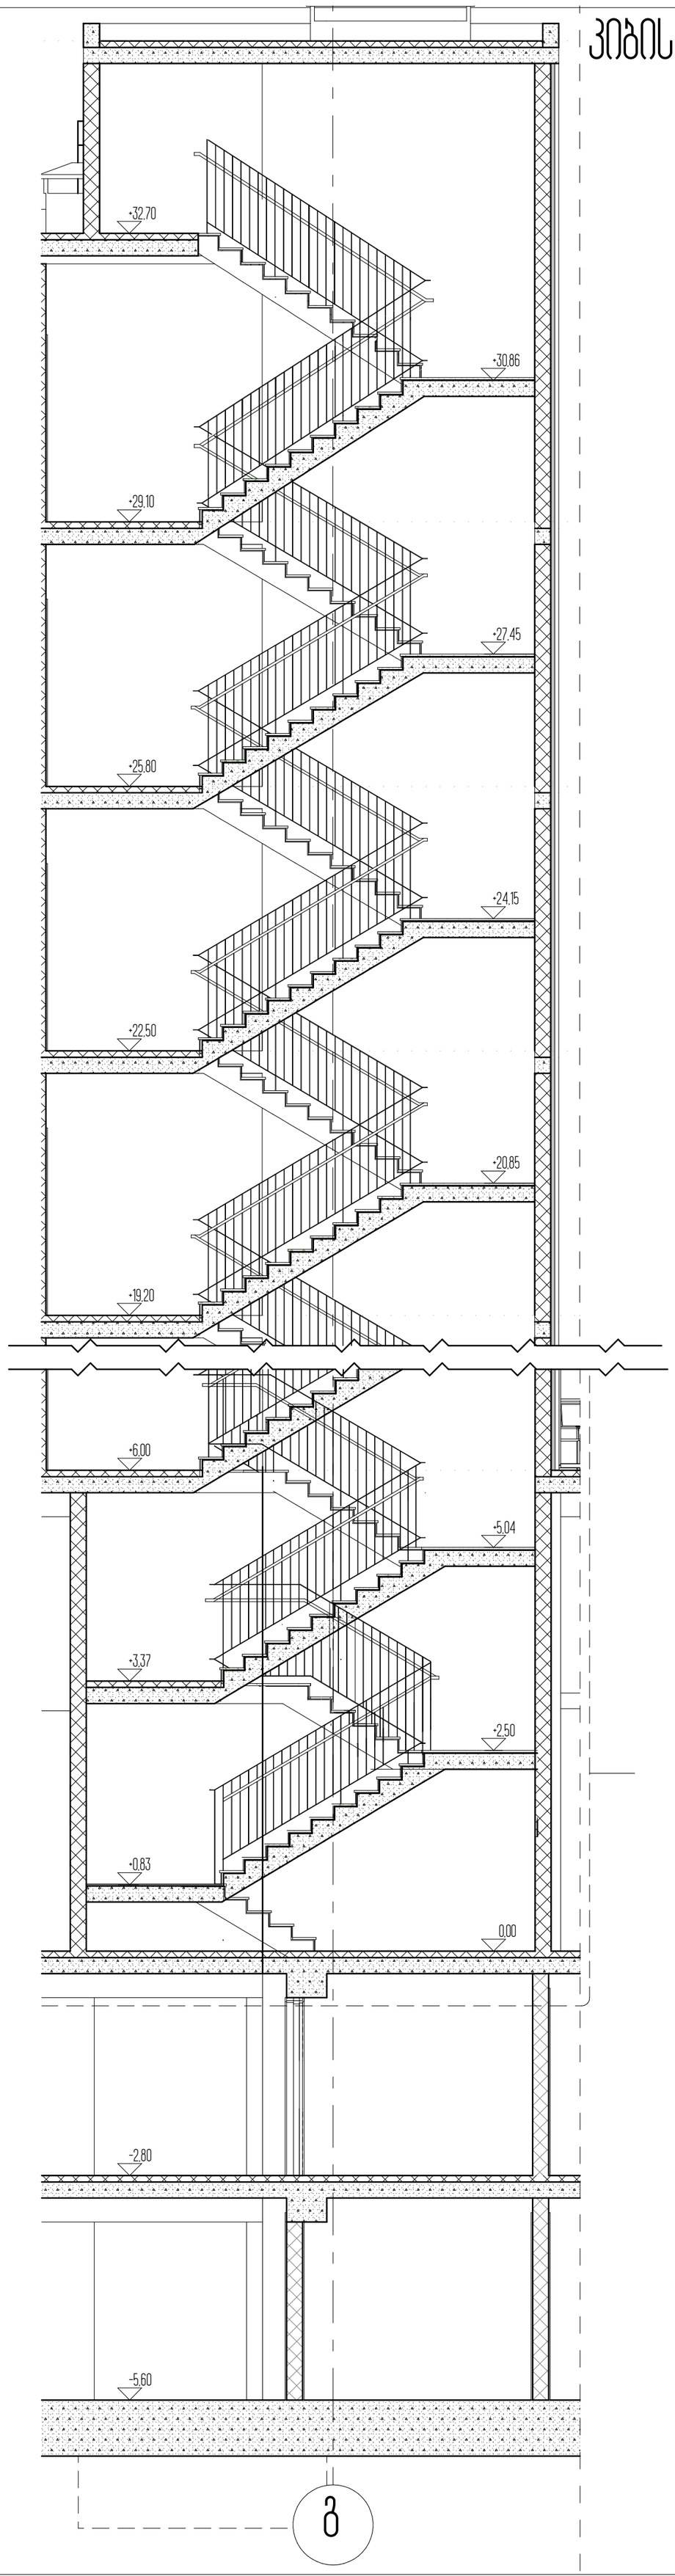

სართულის ტიპნიკურ ეკონომიკური მაჩვენებლები

1. ნახაზზე საჯროეკტო შენობის ნული შეესაბამება აბსოლუტურ ნიშნულს - _____
2. ნახაზზე ზომები მოცემულია მეტრებში
3. ნახაზის ყველა ცვლილება მშენებლობისას შეთანხმებული უნდა იყოს ჯროეკტის ავტორთან

ქ. თბილისი, უნივერსიტეტის ქ. 6

არქიტექტურული პროექტი

პიბის უჯრედის ჭრილი №1

პირობითი ნიშნები

ნაკვეთის სახღვარი

0.00 არქიტექტურული ნიშნული

L2

4-4 ჭრილის ხაზი

ARCON architecture & construction

LLC ARCON
ქ. თბილისი, ყიფშიძის ქ. №9
ტელ: (+995 32) 2 182188

თანამდებობა	სახელი, გვარი	ხელმოწერა
დირექტორი	ზ. ჯალანდია	
არქიტექტორი	ვ. ვარდანია	
თარიღი	ფურც. რაოდენობა	ფურცლის №
		56

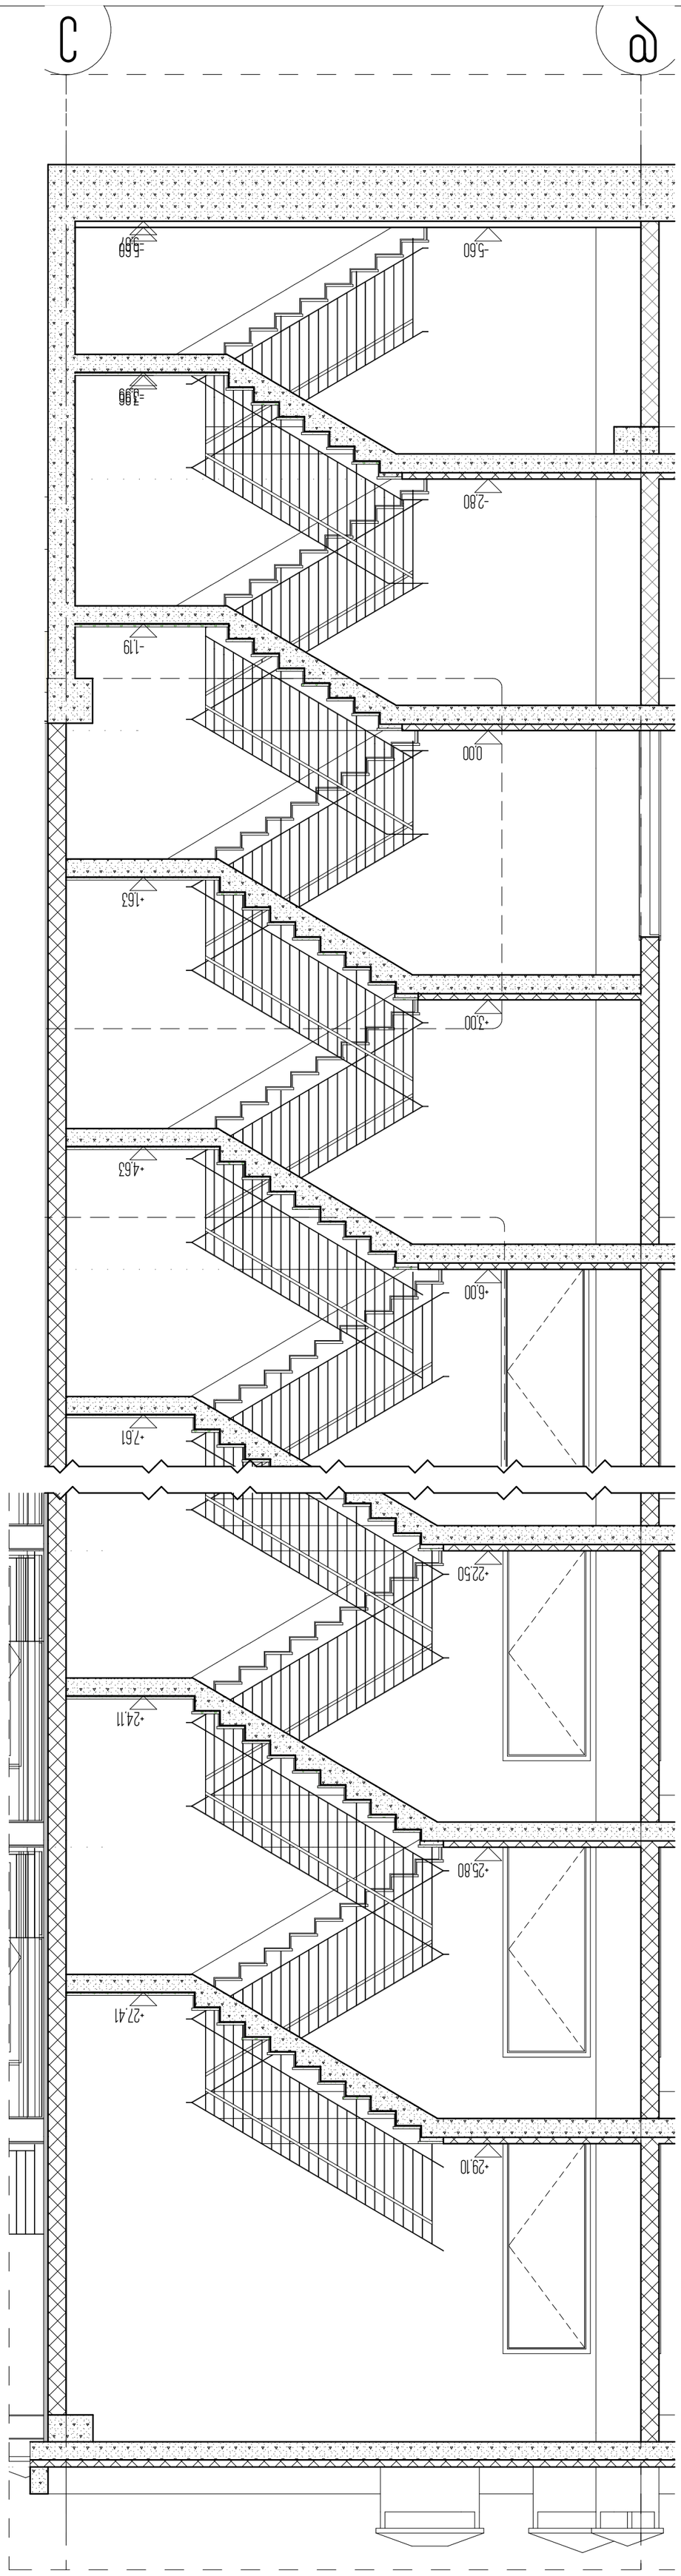















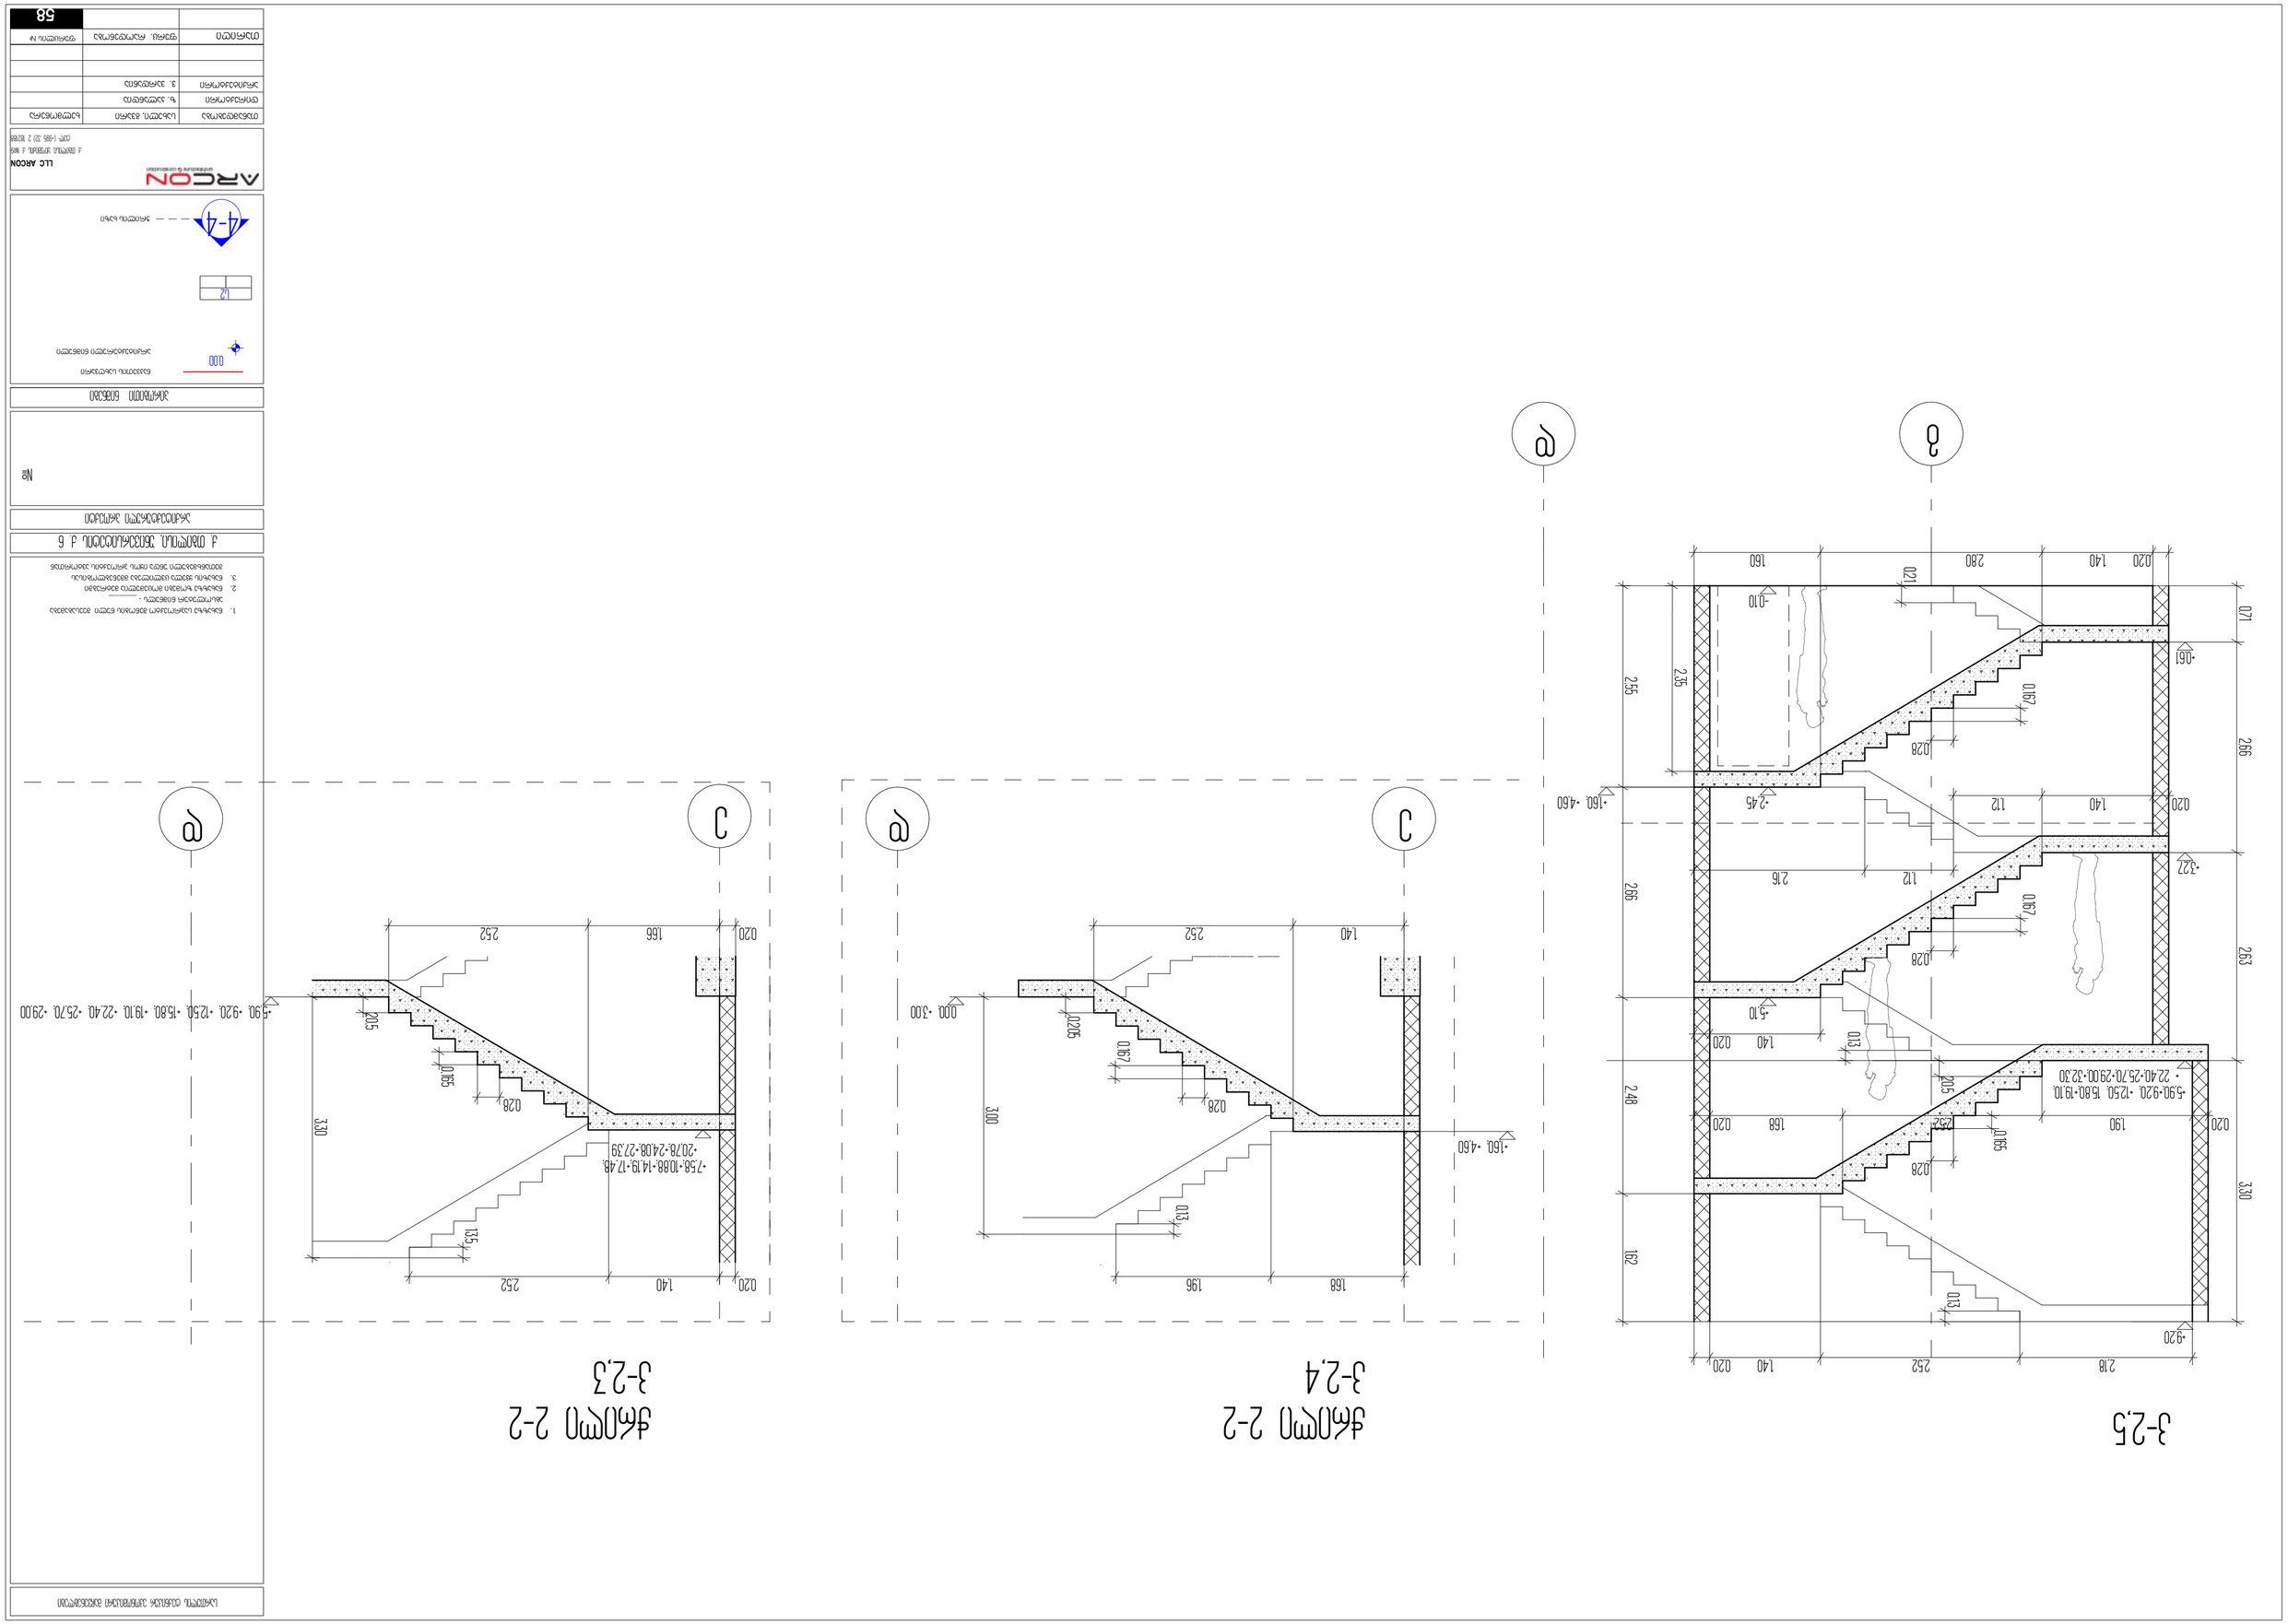

3-2,5
ჯრილი 2-2
3-2,4
ჯრილი 2-2
3-2,3
LLC ARCON
58