განმარტებითი ბარათი

საპროექტო ობიექტი მდებარეობს ვაკე-საბურთალოს რაიონში უნივერსიტეტის ქუჩა №6-ში.
ქ. თბილისის გენ-გეგმის ფუნქციური ზონების რუკის შესაბამისად მიწის ნაკვეთი მდებარეობს საზოგადოებრივ საქმიან ზონა 1-ში (ს.ზ1) შესაბამისად საპროექტო ობიექტის მაქსიმალური სიმაღლის განსაზღვრა ხდება ფორმულით H=0.35 . სიმაღლის განსაზღვრა ხდება უნივერსიტეტის ქუჩის მხრიდან

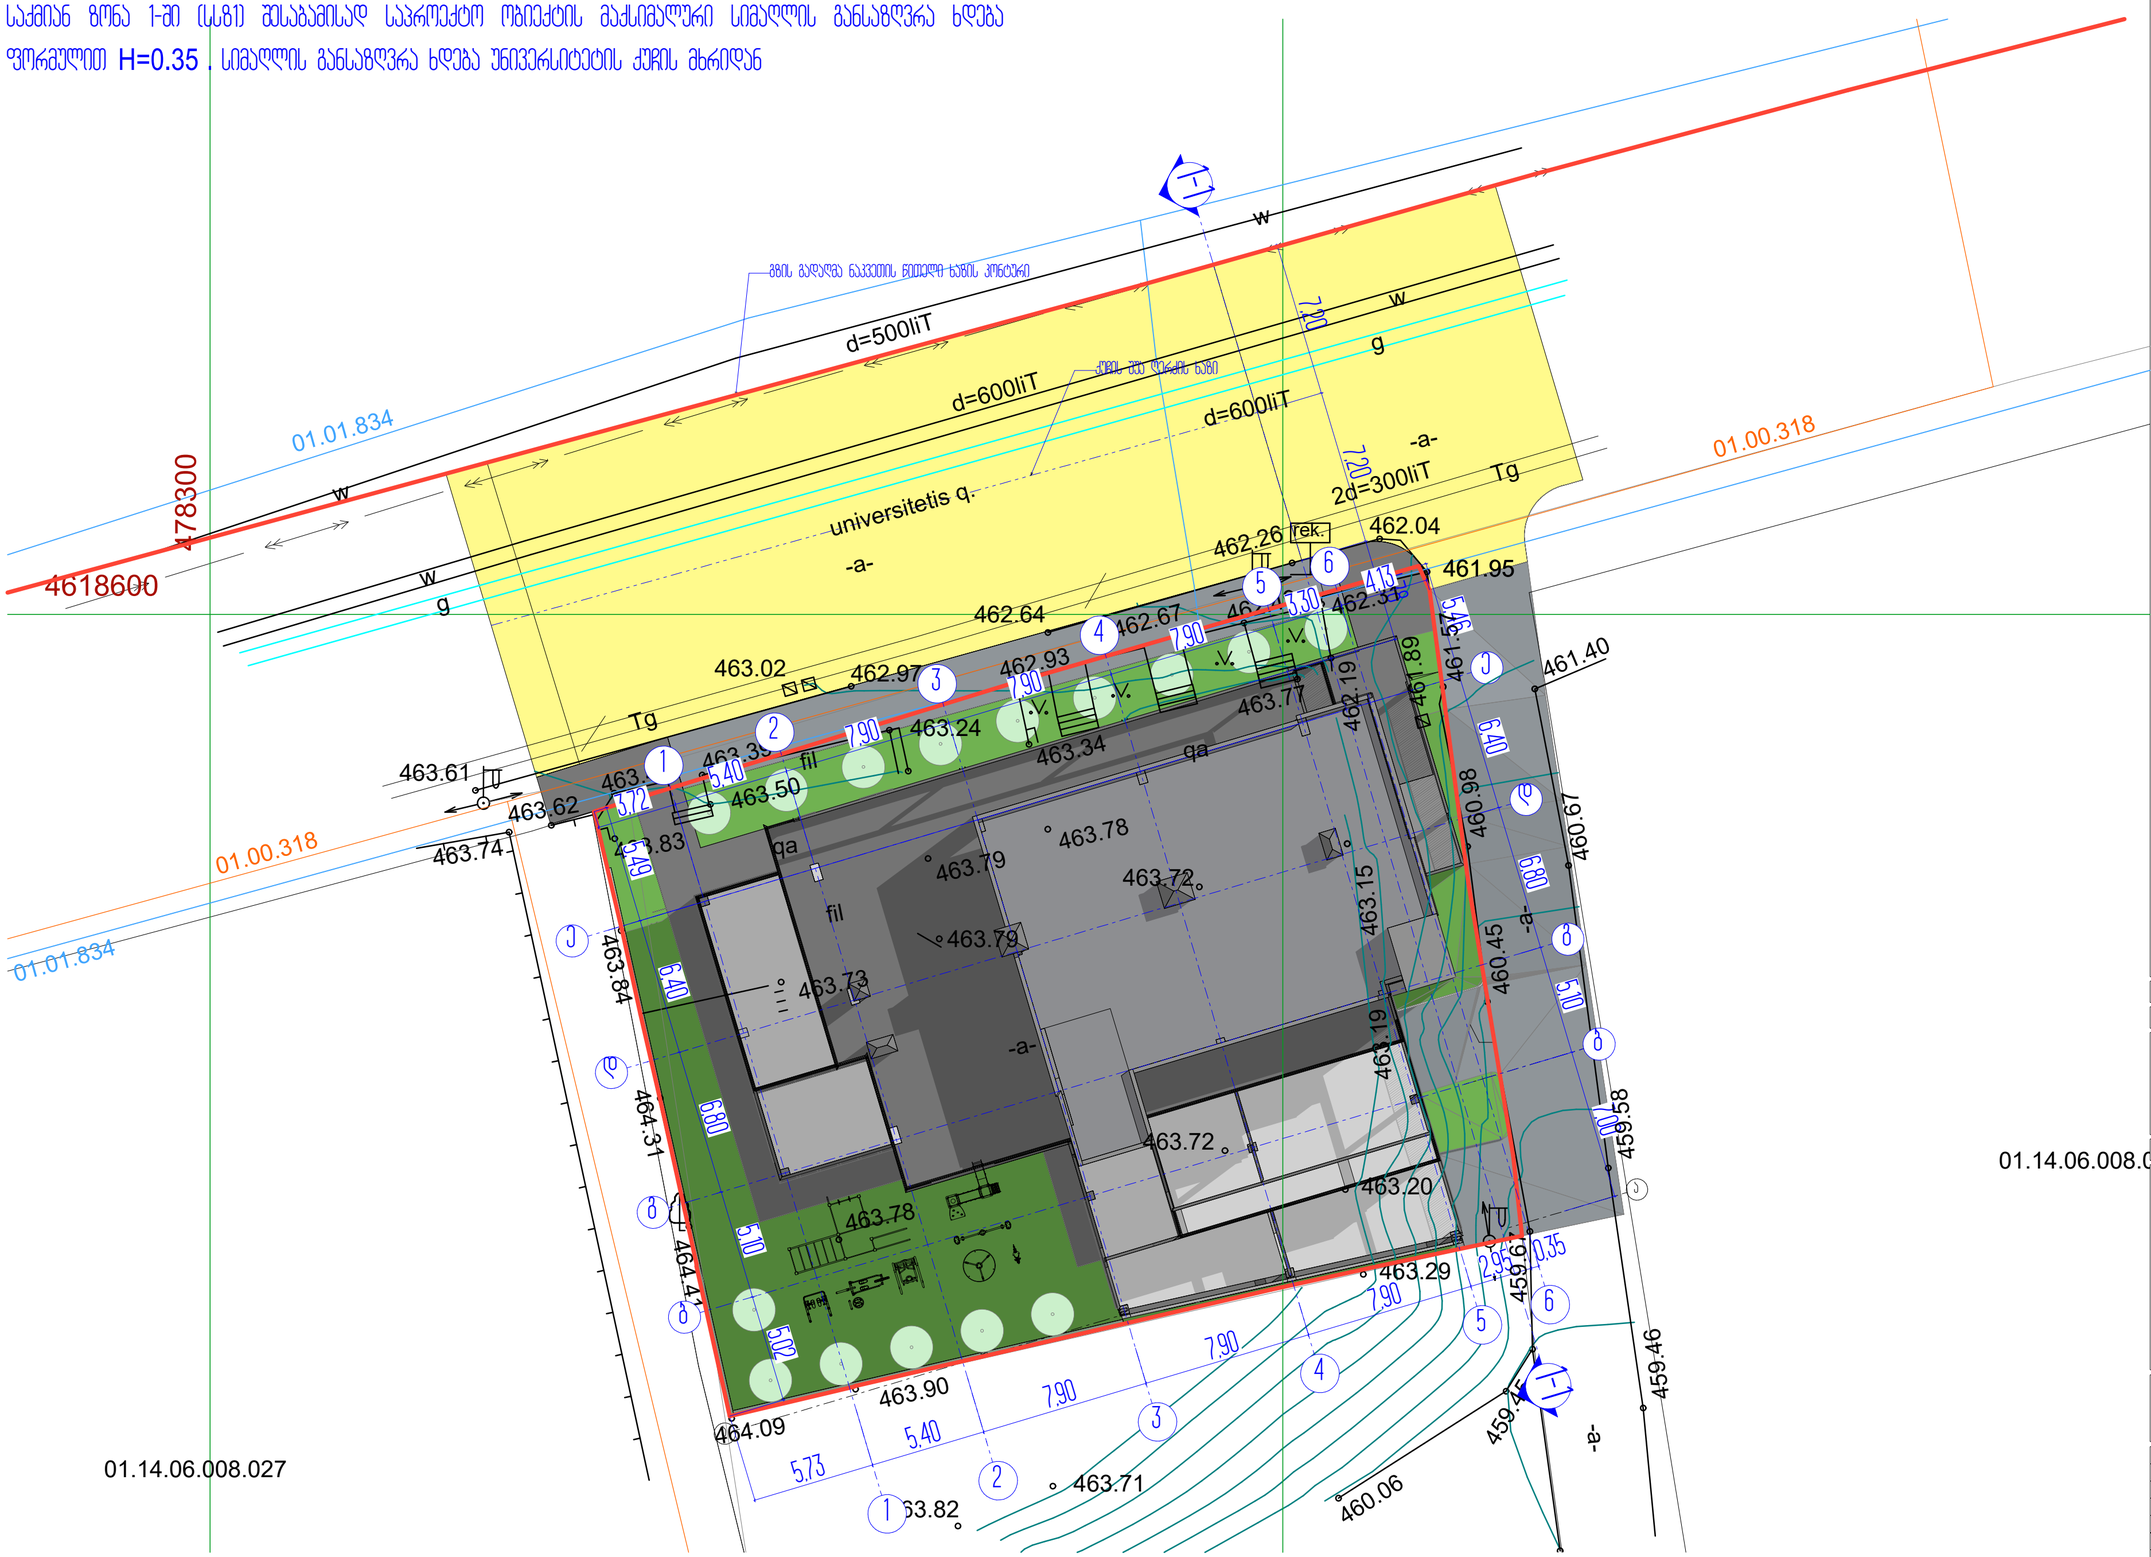

01.14.06.008.027

01.14.06.008.0

1. ნახაზზე საკრედიტო მიწის ნელი შესაბამება აბსოლუტურ ნიშნულს - _____
2. ნახაზზე ზომები მოცემულია მეტრებში
3. ნახაზის ყველა ცვლილება მშენებლობისას მთავარხუროვანი უნდა იქნეს პროექტის ავტორთან

ქ. თბილისი, უნივერსიტეტის ქ. 6

არქიტექტურული პროექტი

მაქსიმალური სიმაღლის განსაზღვრის სქემა

პროექტის ნიშნები

- ნაკვეთის საზღვარი
- 0.00 არქიტექტორული ნიშნული
- 4-4 ჭრილის ხაზი

ARCON
architecture & construction
LLC ARCON
ქ. თბილისი, ჭავჭავაძის ქ. №69
ტელ: (+995 32) 2 92 88

თანამდებობა	სახელი, გვარი	ხელმოწერა
დირექტორი	ზ. პაპუაშვილი	
არქიტექტორი	ვ. ჯარღვანია	
თარიღი	შენობ. რაოდენობა	შენობების №:
		52
