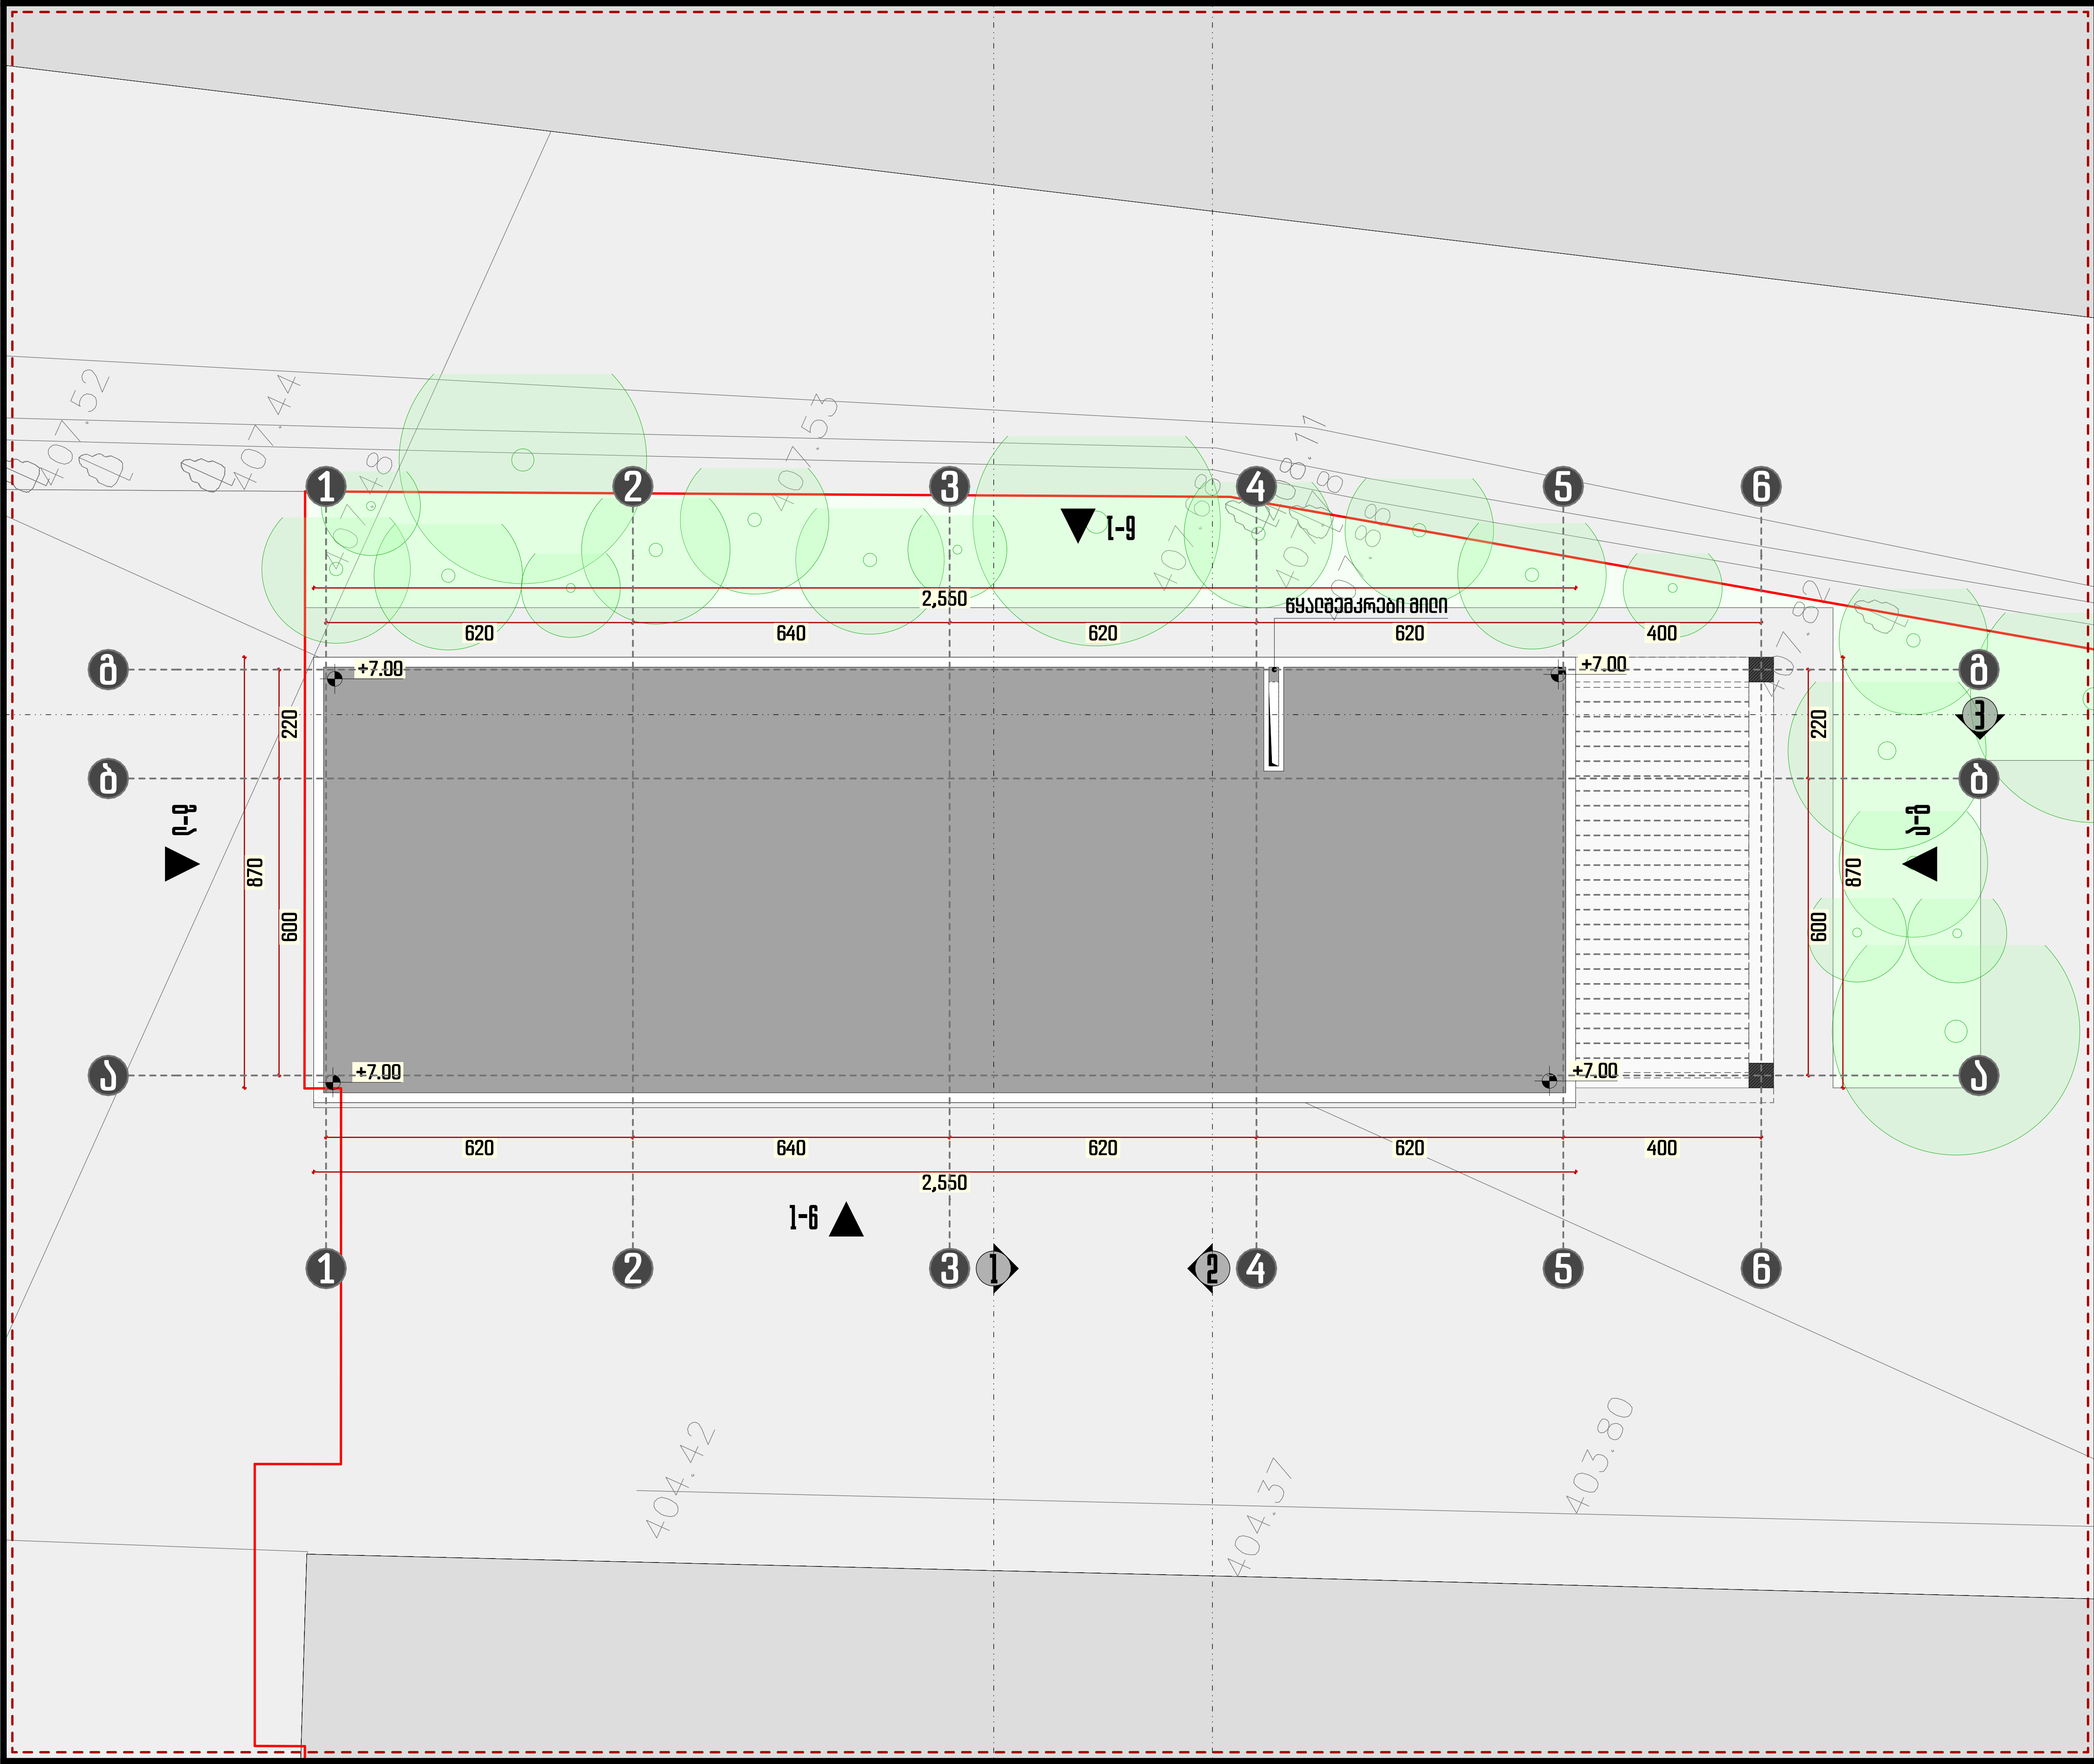

ფართები	კვ.მ
საოფისე ფართი	
საზაფხულო ფართი	
კიბის უჯრედის და ტამბურის ფართი	
ლიფტის და ლიფტის ფართი	
სასარგებლო ფართი	
საერთო ფართი	

ფორმატი	A3
მასშტაბი	1:120
ნახაზის დასახელება	გეგმები
სტადია	ახალი მშენებლობა
შენობა-ნაგებობის ფუნქცია/დანიშნულება	საოფისე
ობიექტის მისამართი და მიწის ნაკვეთის საკადასტრო კოდი	ქალაქი თბილისი, ვახტანგ ბაგრატიონის ქუჩა, N3 01.13.07.002.042
ნაკვეთის ფართობი	1807.00 მ²

ექსპლიკაცია

- საკადასტრო საზღვარი
- ხაზი უკანა ეზოსთვის
- ღერძის ხაზი
- ისტაქის ნიშნული
- ჭრილის ხაზი
- ბლოკის კედელი
- არმირებული ბეტონი
- მსუბუქი კონსტრუქცია
- მწვანე საფარი
- ღრუტანიანი ფილები
- ღიობი ფილაში
- გათბობა-კონდიციონების აგრეგატების ადგილი
- კედლის ცეცხლმედეგობა (ერთსაათიანი)
- კედლის ცეცხლმედეგობა (ორსაათიანი)
- მაქსიმალური სავალი მანძილი გასასვლელამდე
- მანძილი გასასვლელებს შორის

დასაქმებულობის ჯამური	სტ-2	70 KV.M	საცხოვრებელი ფართი
ბინის ნომერაცია	201	100	საერთო ფართი
დასაქმებულობის დაწვრილება	დ.დ-2	30	საზაფხულო ფართი

სიმბოლოების სახელწოდება

- სახანძრო მილდები
- სახანძრო განყოფილებასთან კავშირის სისტემა
- საგანგებო ხმოვანი სიგნალის საკომუნიკაციო სისტემა
- ხელის ცეცხლმაქრი
- სახანძრო განგაშის ხელით სამართავი კოლოფი
- გასასვლელი
- სახანძროს მიერ გამოსაყენებელი მისაერთებელი ჰიდრანტი
- კვამლის ავტომატური აღმომჩენი
- კვამლზე მორეაგირე მაუწყებელი
- ავტოსაშხეფი სისტემა

შენიშვნა

1. შენობის მონოლითური კოლონების, რიგელების რაოდენობა და კონფიგურაცია შეიძლება შეიცვალოს შენობის გაბარიტების და ჰიზდაის უცვლელადკონსტრუქტორის მოთხოვნის საფუძველზე.
2. პროექტში ნაჩვენები რიცხვითი მნიშვნელობა შეიძლება შეიცვალოს მცირედით.
3. შენობის გარე და შიდა კიბის რაოდენობა შეიძლება შეიცვალოს
4. პილრაკების, კარის და სხვა ღიობების მოძრავი ფრთების მიმართულება და რაოდენობა შეიძლება იყოს სხვადასხვა. შესაბამისად შეიძლება შეიცვალოს პროფილის სისქე.

iMax GROUP

შ.პ.ს. "აიმაქსგრუპი" თბილისი, სააკაძის მოედანი, სააკაძის თემი, სადარბაზო II, სართული 13.

ელ-ფოსტა: OFFICEIMAXGROUP@GMAIL.COM
ტელ.: 599 17 60 90

თანამდებობა	გვარი	ხელმოწერა
დამკვეთი	ამირან ონიაძე	
დირექტორი	დავით შავთვალაძე	
არქიტექტორი	ილია გარგაშელი	

ფურცელი	თარიღი
12	18.05.2022

შპს "აიმაქსგრუპი" GROUP iMax 405314306 "IMAXGROUP" LTD

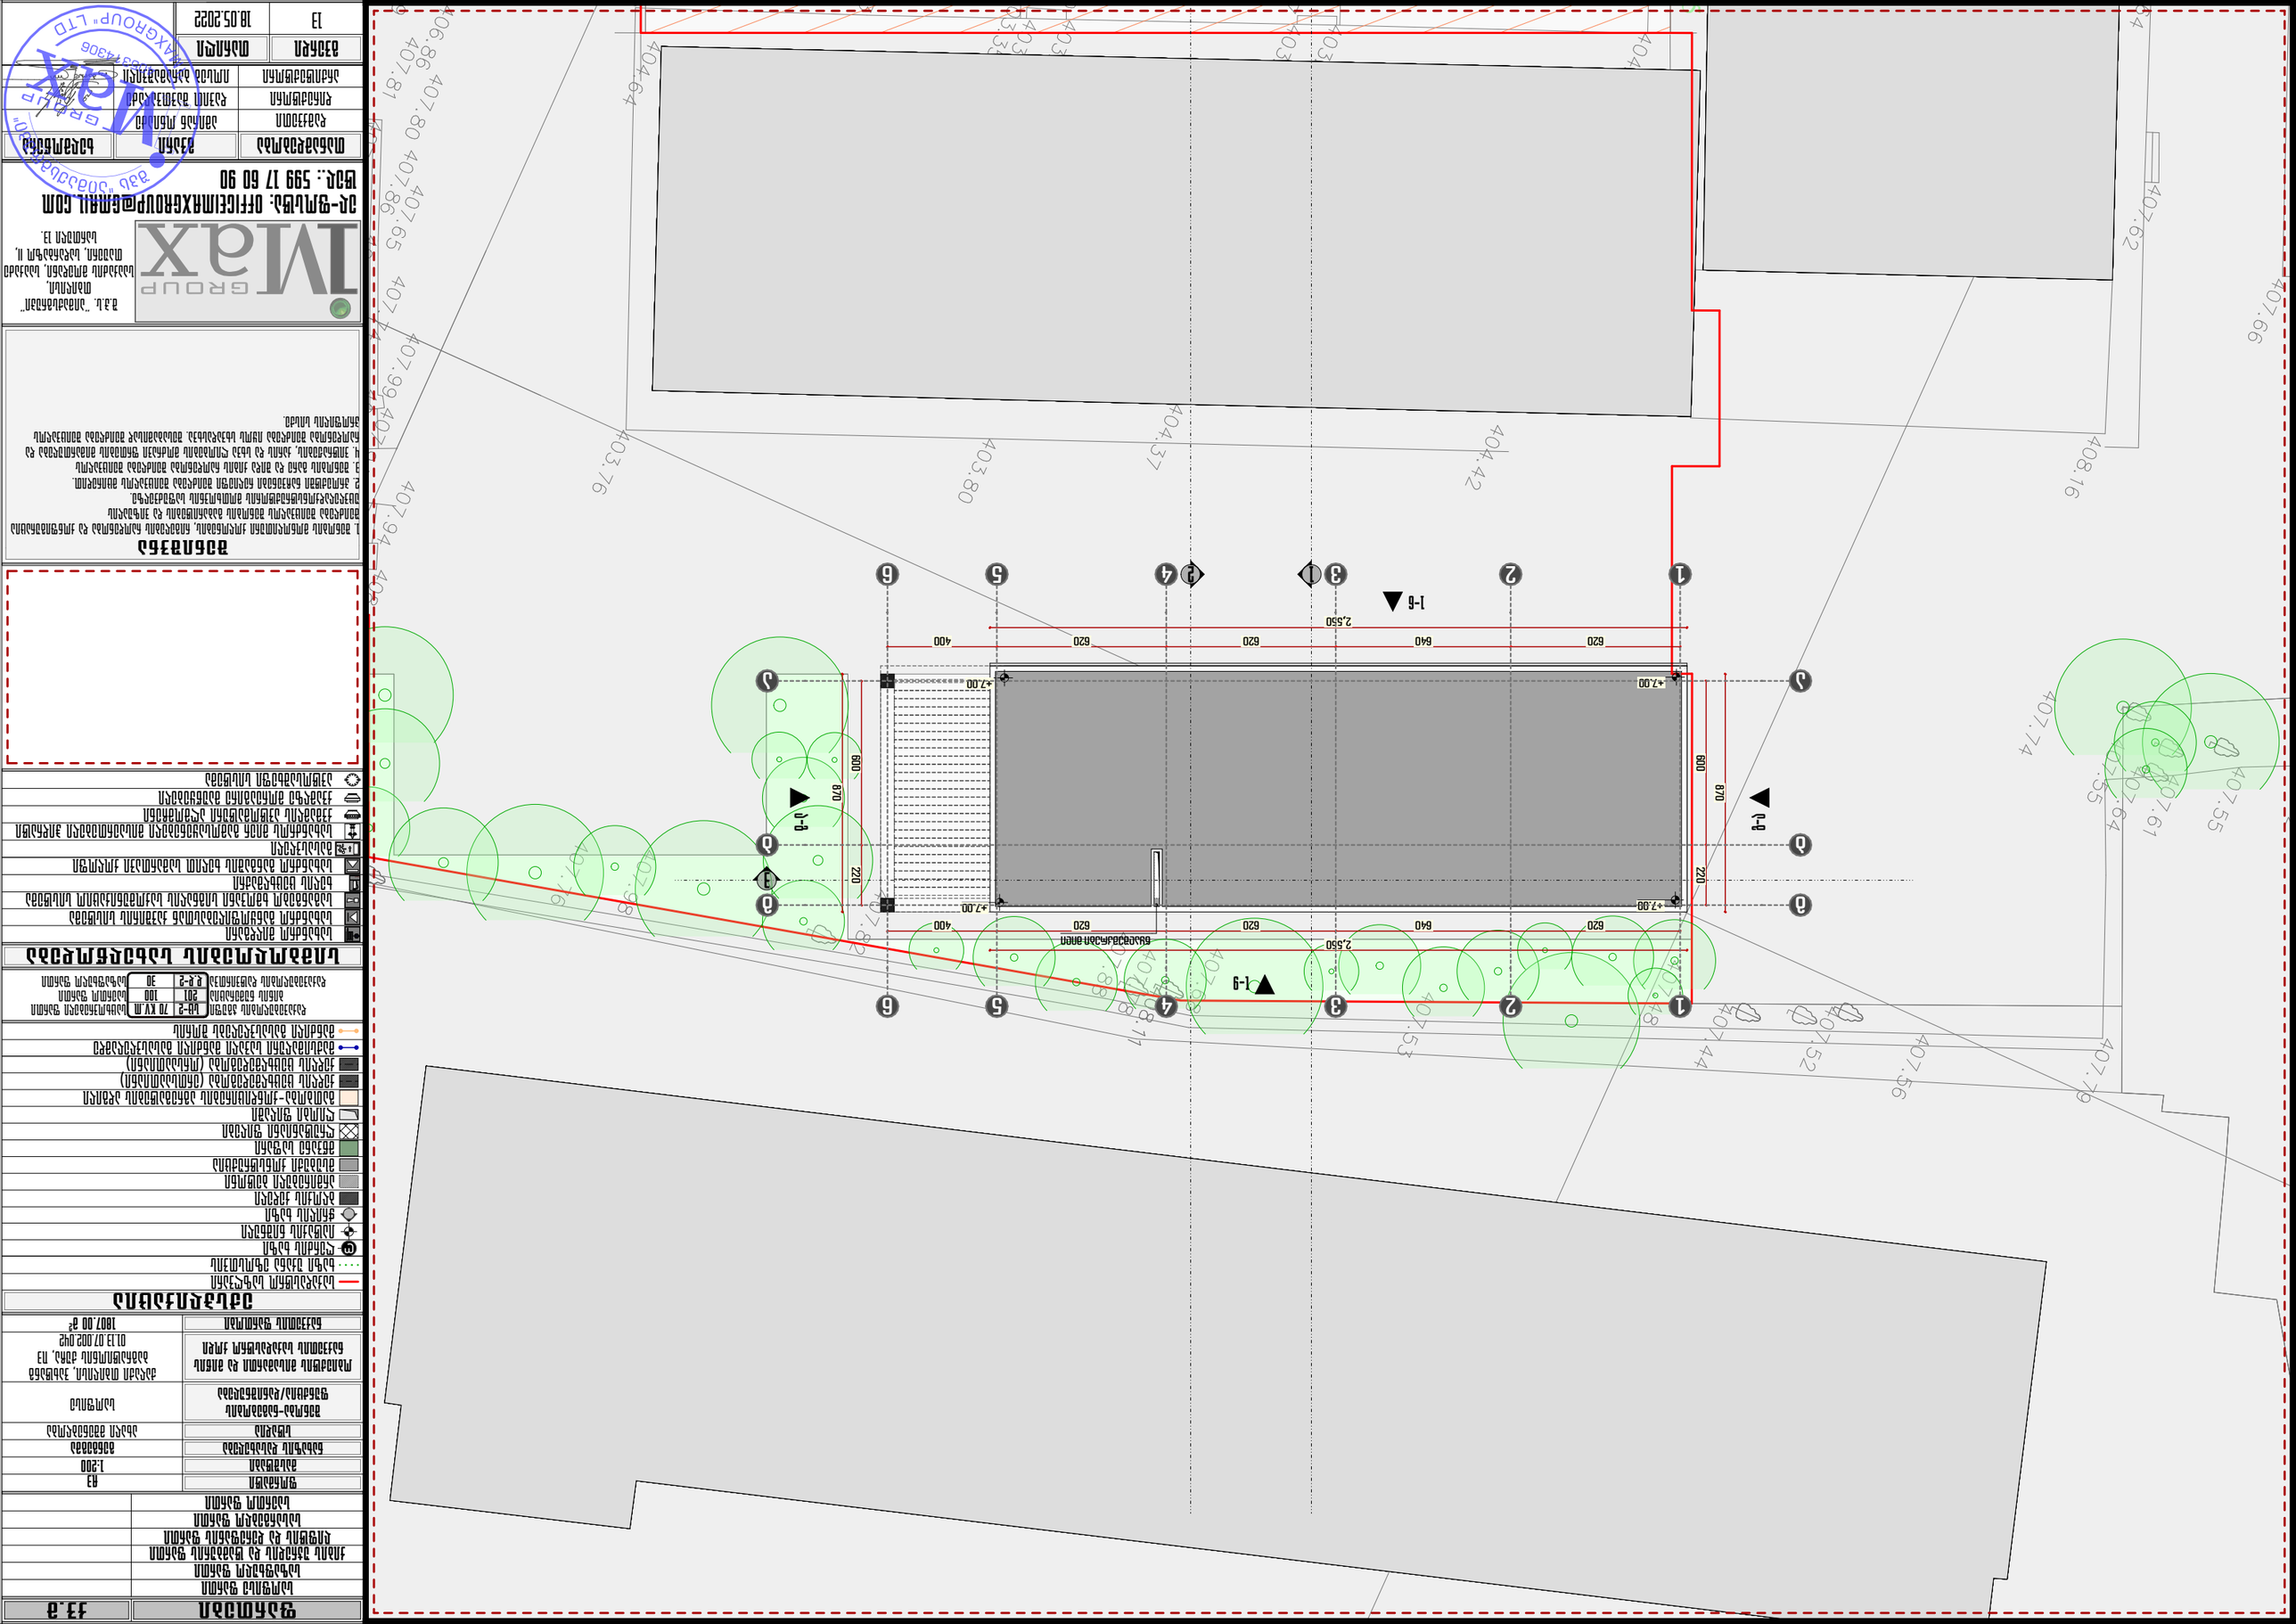
1-9
1-8
1-8
1-8