საპროექტო დოკუმენტაცია

არქიტექტურული ნაწილი

გ ე ნ გ ე გ მ ა

მიწის ნაკვეთის ტოპოგრაფიული აზომვითი ნახაზი



შენიშვნა: ტოპოგრაფიულ ნახაზზე სახოვანი ნაგებობები დატანილია რეგისტრირებულ მონაცემებზე დაყრდნობით

პირობითი აღნიშვნები	SeniSvna: miwis samuSaoebi SeaTanxmeT Sesabamis komunikaciis warmomadgenlebTanN		
მიწისქვეშა კომუნიკაციები	ნაკვეთის საზღვარი	ბუნქი	ცოცხალი ღობე
	samezoblo sazRvari	გაზონი	ხეების რიგი
კანალიზაცია	შენობა	სამეთვალყურეო ჭები	ტრანსფორმატორი
დენის კაბელი	არკა	ძეგლი	რადიო ან ტელე ანძა
გაზის მილი	ფარდული	შადრევანი	ლამპიონები
წყლის მილი	კიბე	ონკანი	ელექტრო ბოძი
	ფოთლოვანი ხე	წყარო ან ჭა	რკინიგზა
	წიწვოვანი ხე	ბუნებისდამცველი ხაფანგი	იზოჰიფსი
კავშირგაბმულობა	ხეხილის ხე	მაღალი ძაბვის გადამცემი	მთავარი იზოჰიფსი
	პალმა		

პროექცია UTM 38N

საკოორდინატო სისტემა [illegible]

[illegible] კედელი

[illegible]

[illegible]

საყრდენი [illegible]

ბილიკი

გზის კონტური

ფლატე

წყლის კონტური

შპს „ორიონი"

[illegible] mikvris quCa #4

Ltd"orioni"

ტელ: +995 557-51-51-15

E-mail: Ltdorioni@mail.ru

შემსრულებელი	[signature]	მ. ცინცაძე
[illegible]ტოპოგრაფი	[signature]	ბ. ცინცაძე
აზომვა	[signature]	მ. ცინცაძე
მისამართი	ქალაქი თბილისი, დიდუბე, თავისუფლების ქუჩა, №40 ს/კ 01.10.07.007.141 ს/კ 01.10.07.007.175	
	მასშტაბი 1:500	11.04.2018

ORIONI

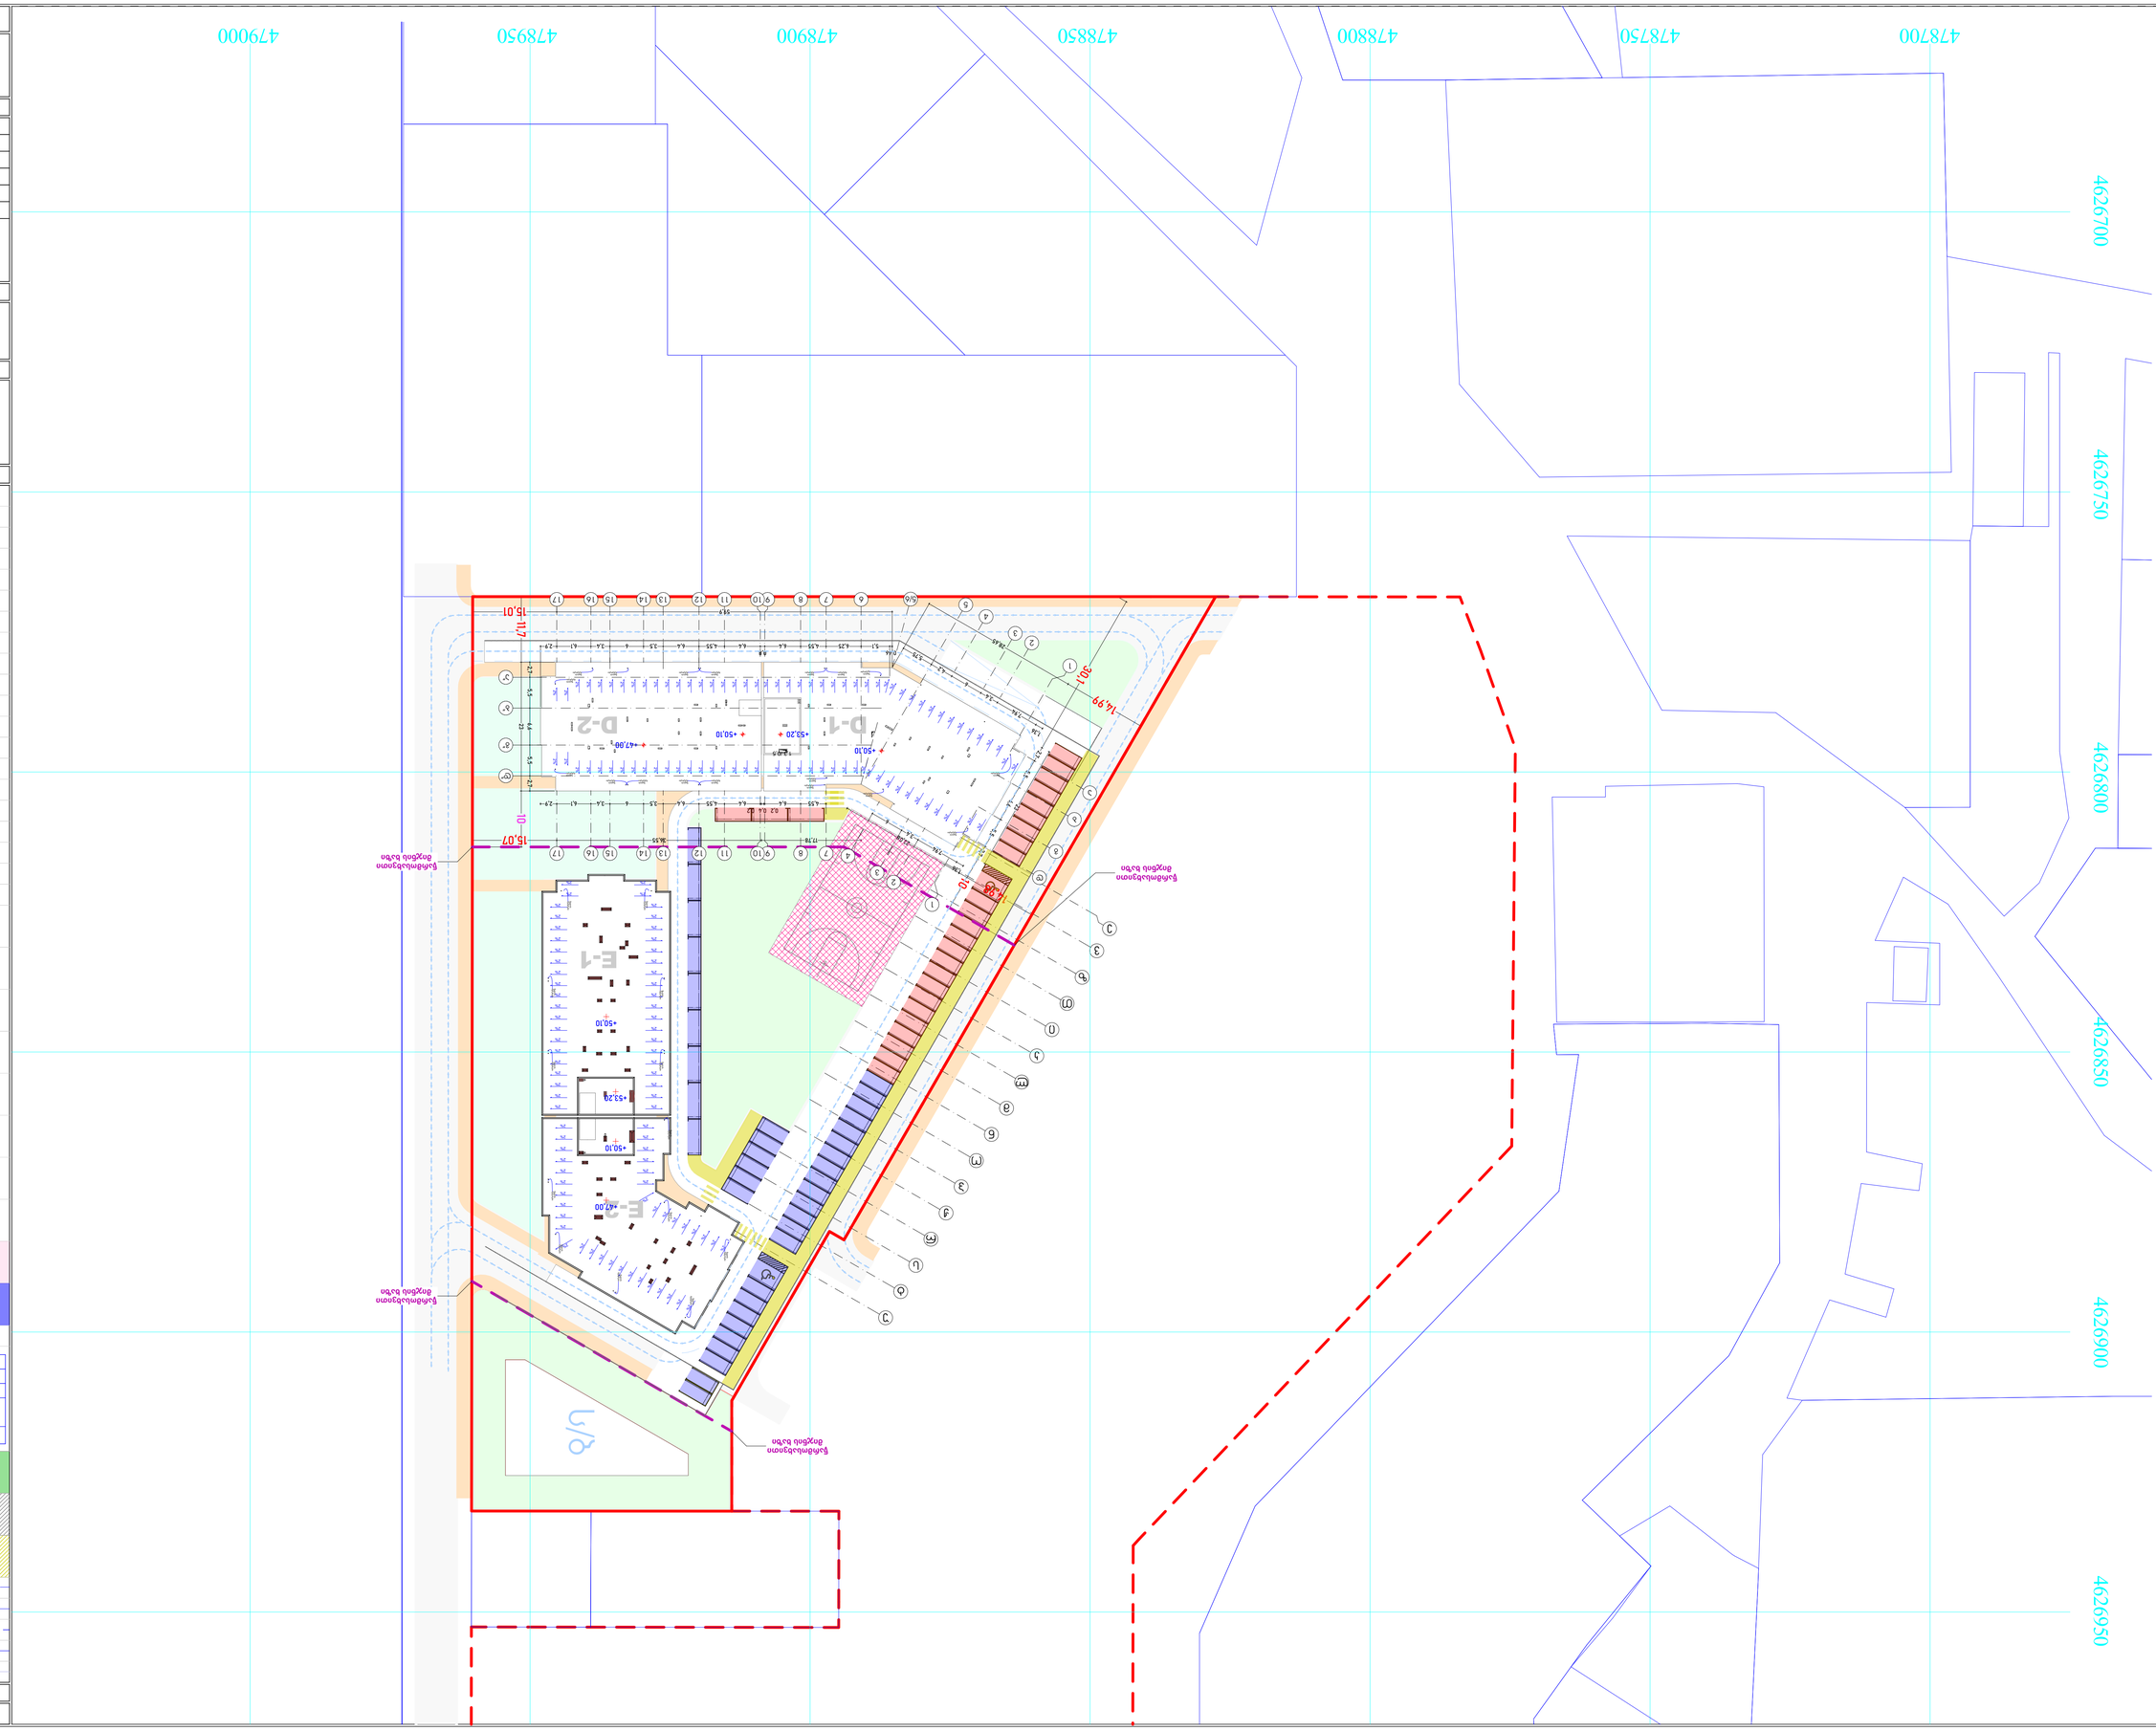



ტერიტორიის ათვისების გენერალური გეგმა

არსებული ობიექტის საკადასტრო საზღვარი	
ობიექტის საკადასტრო საზღვრის ცვლილება	
არსებული ობიექტის ტერიტორიის საზღვარი	
ნაგებობის ტერიტორიის ელემენტები	
