

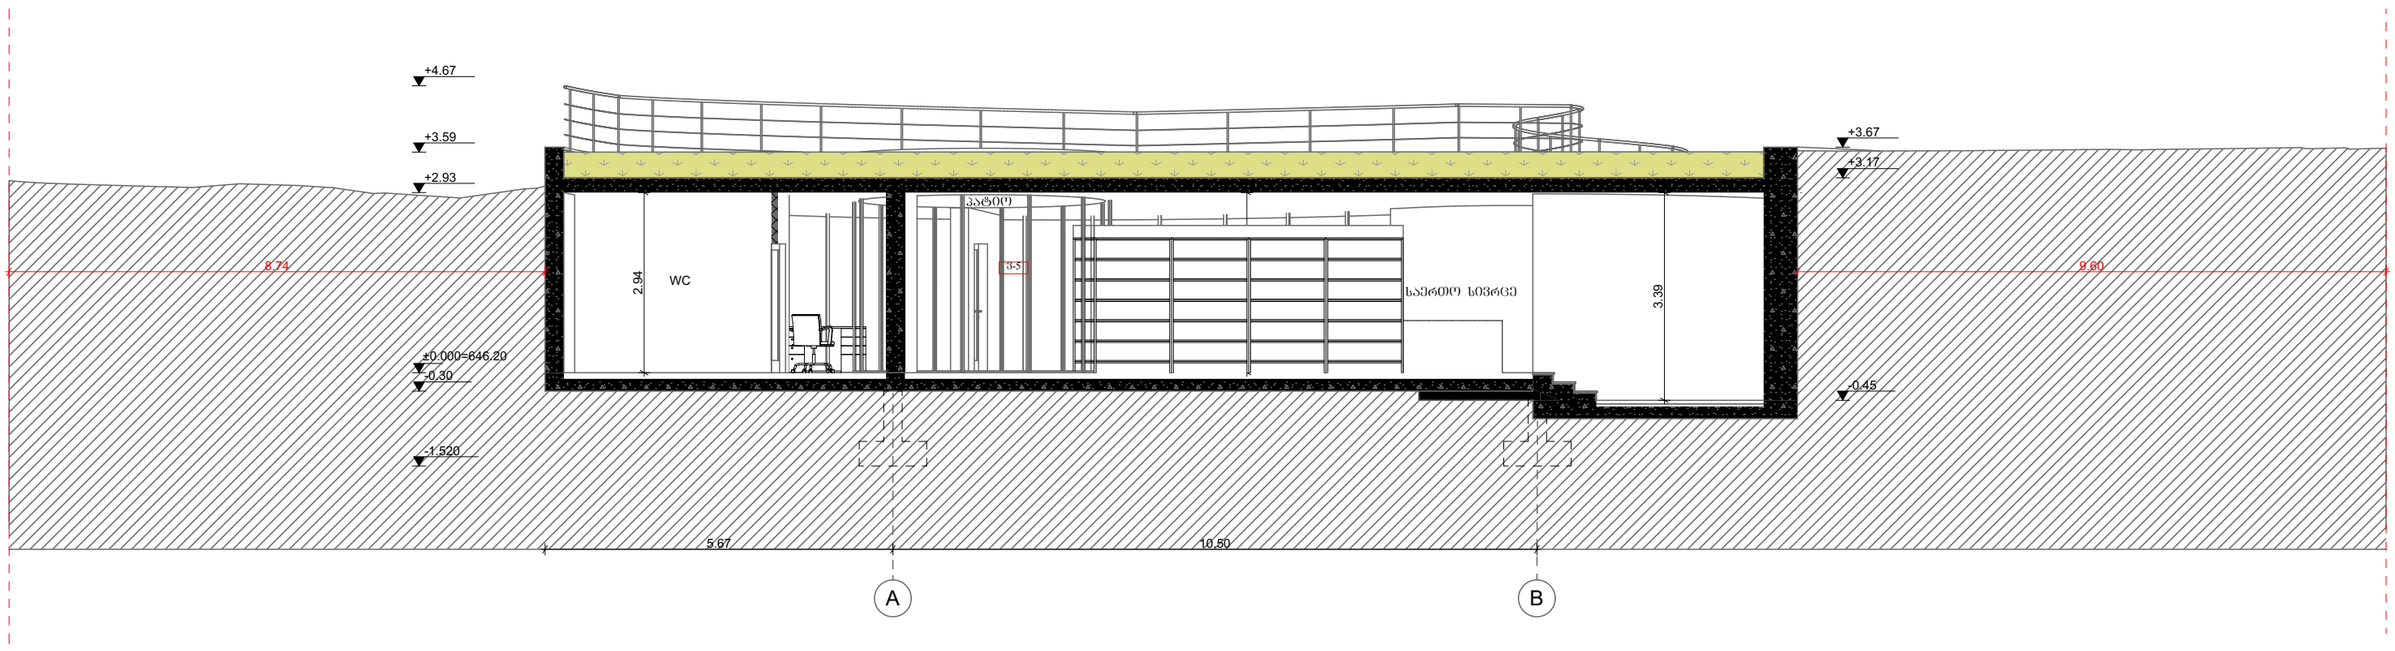


ღისის განვითარების ფონდი შ.პ.ს ღისის განვითარების ფონდი 402167114	ქ. თბილისი მის: სანდრო ეულის 7/საბურთალოს სატყოვრებელი რაიონი კვ. 5, სანდრო ეულის 5, საოფისე სივრცე 1, სართული 2 Mail: lisifund@gmail.com მოზ: 551732385	სალომე კაკალია დამკვეთი		მიწის ნაკვეთის ფართობი - 1309 მ² განაშენიანების კოეფიციენტის საბარიშო ფართობი 287.8 მ² კ1=0,2 განაშენიანების ინტენსივობის კოეფიციენტის საანგარიშო ფართობი 263.5 მ² კ2=0,2 გამწვანების კოეფიციენტის საანგარიშო ფართობი 1008.9 მ² კ3=0,8	დირექტორი	კაკალია	
		ინდივიდუალური საცხოვრებელი სახლი პროექტის დასახელება			არქიტექტორი	ალანია	
		ჭრილი 1-1 ნახაზის დასახელება					
		1:100 მაშტაბი	- თარიღი				
		- ფურცლების რაოდენობა	პროექტი სტადია				

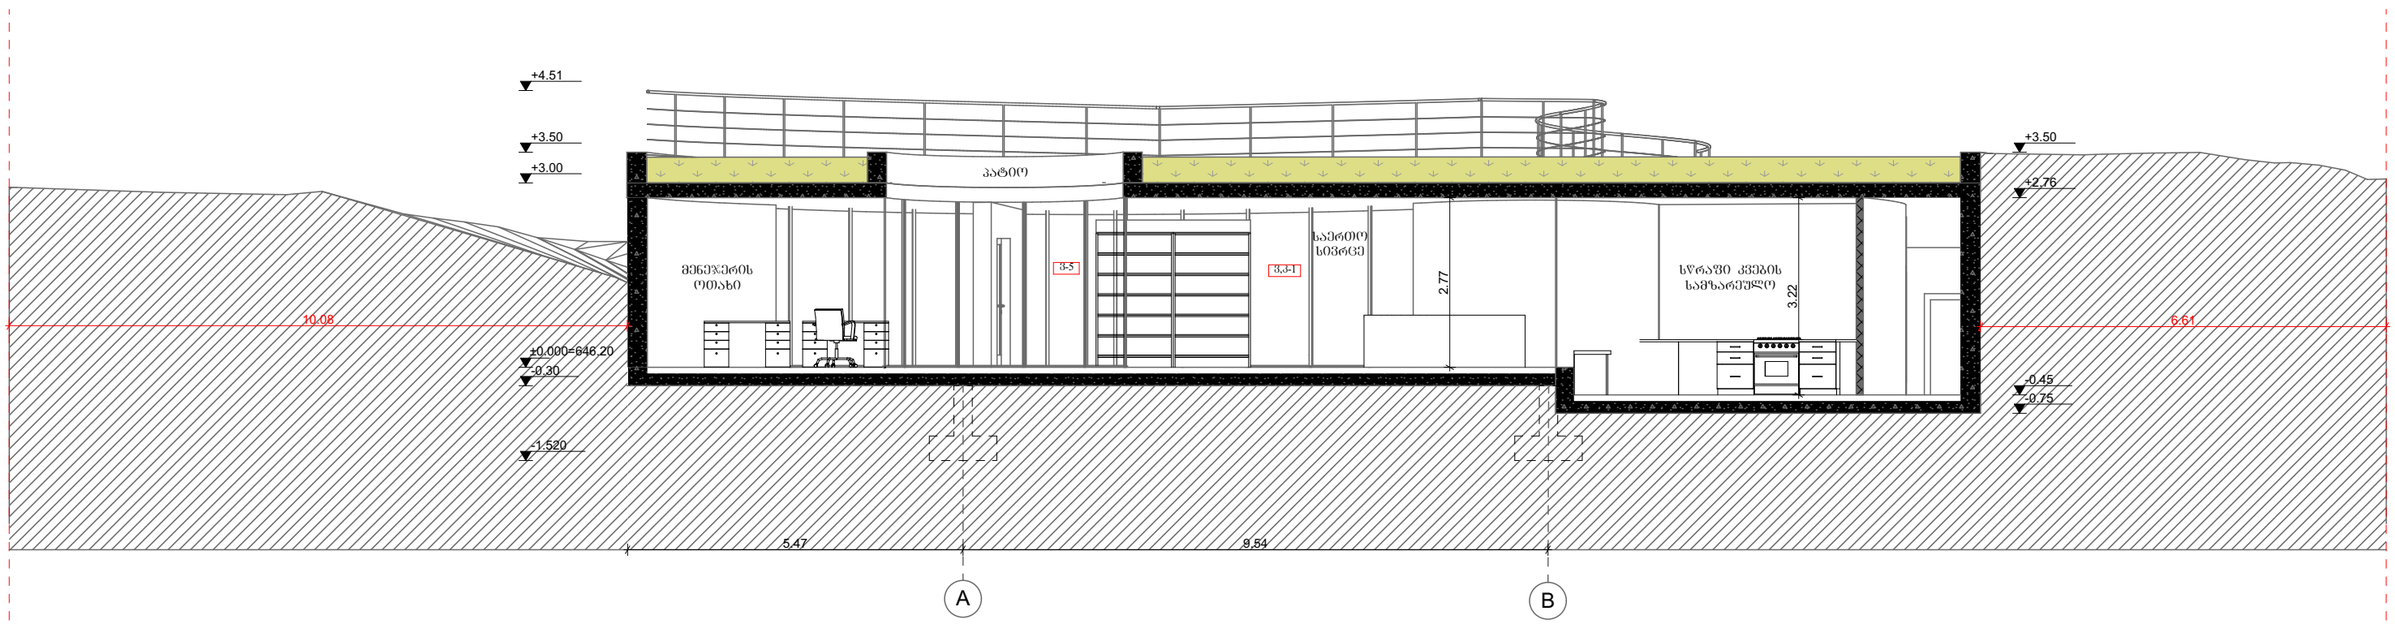

ღისის განვითარების ფონდი შ.პ.ს ღისის განვითარების ფონდი 402167114	ქ. თბილისი მის: სანდრო ეულის 7/საბურთალოს სატყორეგელი რაიონი კვ. 5, სანდრო ეულის 5, საოფისე სივრცე 1, სართული 2 Mail: lisifund@gmail.com მობ: 551732385	სალომე კაკალია დამკვეთი ინდივიდუალური საცხოვრებელი სახლი პროექტის დასახელება ჭრილი 2-2 ნახაზის დასახელება 1:100 მაშტაბი - თარიღი - ფურცლების რაოდენობა პროექტი სტადია	მიწის ნაკვეთის ფართობი - 1309 მ² განაშენიანების კოეფიციენტის საბარობო ფართობი 287.8 მ² კ1=0,2 განაშენიანების ინტენსივობის კოეფიციენტის საანგარიშო ფართობი 263.5 მ² კ2=0,2 გამწვანების კოეფიციენტის საანგარიშო ფართობი 1008.9 მ² კ3=0,8	დირექტორი არქიტექტორი	კაკალია ალანია	

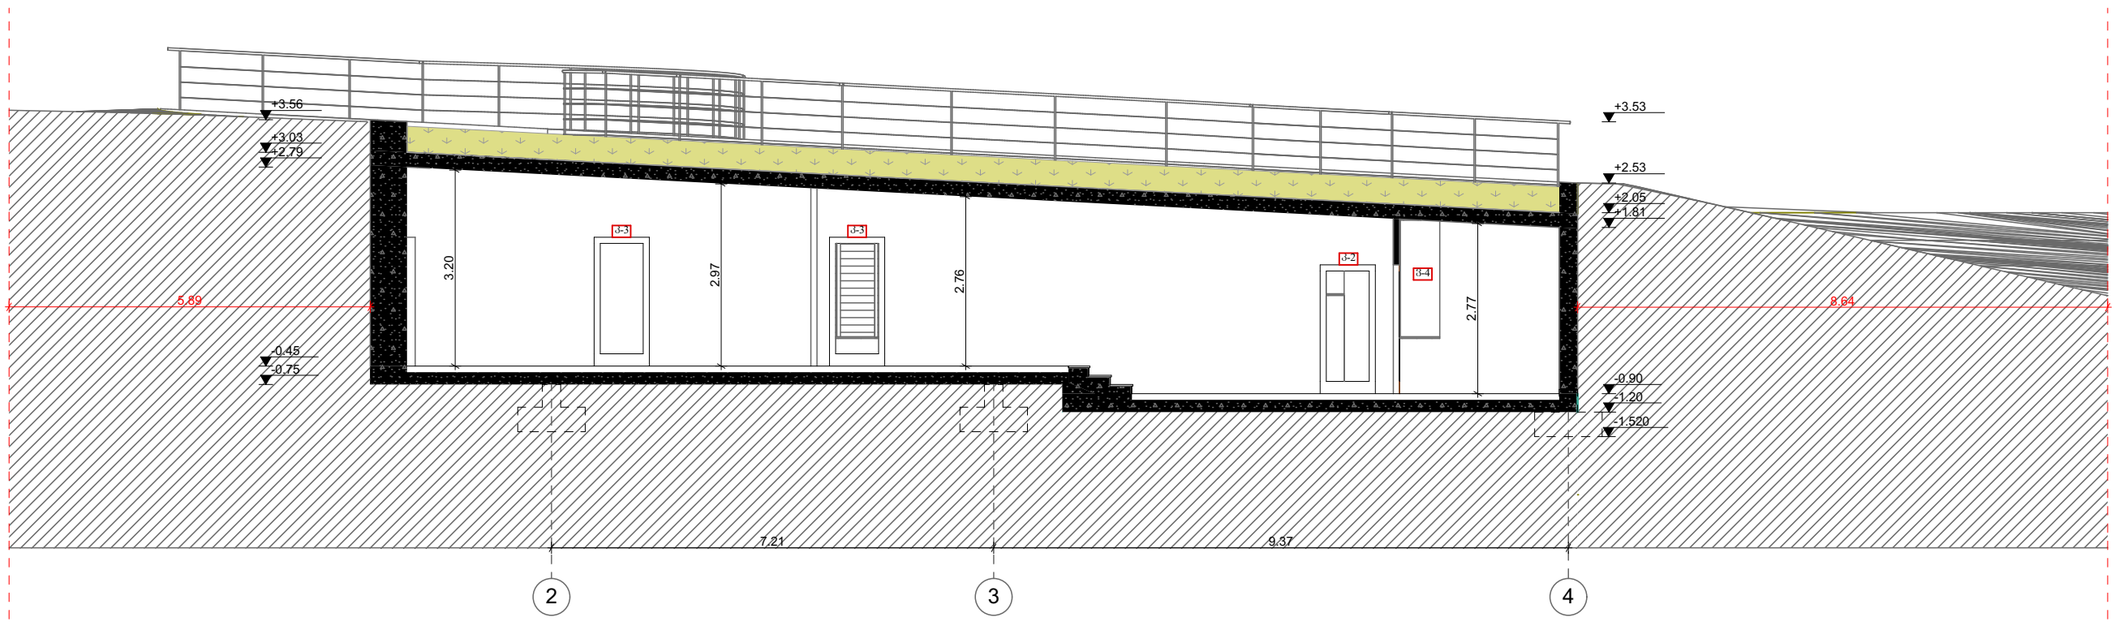

ღისის განვითარების ფონდი შ.პ.ს ღისის განვითარების ფონდი 402167114	ქ. თბილისი მის: სანდრო ეულის 7/საბურთალოს სატყოვრებელი რაიონი კვ. 5, სანდრო ეულის 5, საოფისე სივრცე 1, სართული 2 Mail: lisifund@gmail.com ფონ: 551732385	სალომე კაკალია დამკვეთი		მიწის ნაკვეთის ფართობი - 1309 მ² განაშენიანების კოეფიციენტის საბარობო ფართობი 287.8 მ² კ1=0,2 განაშენიანების ინტენსივობის კოეფიციენტის საანგარიშო ფართობი 263.5 მ² კ2=0,2 გამწვანების კოეფიციენტის საანგარიშო ფართობი 1008.9 მ² კ3=0,8	დირექტორი	კაკალია	
		ინდივიდუალური საცხოვრებელი სახლი პროექტის დასახელება			არქიტექტორი	ალანია	
		ჭრილი 3-3 ნახაზის დასახელება					
		1:100 მაშტაბი	- თარიღი				
		- ფურცლების რაოდენობა	პროექტი სტადია				