
გენ.გეგმა (სიმაღლის განმსაზღვრელი სქემა) მ 1:100

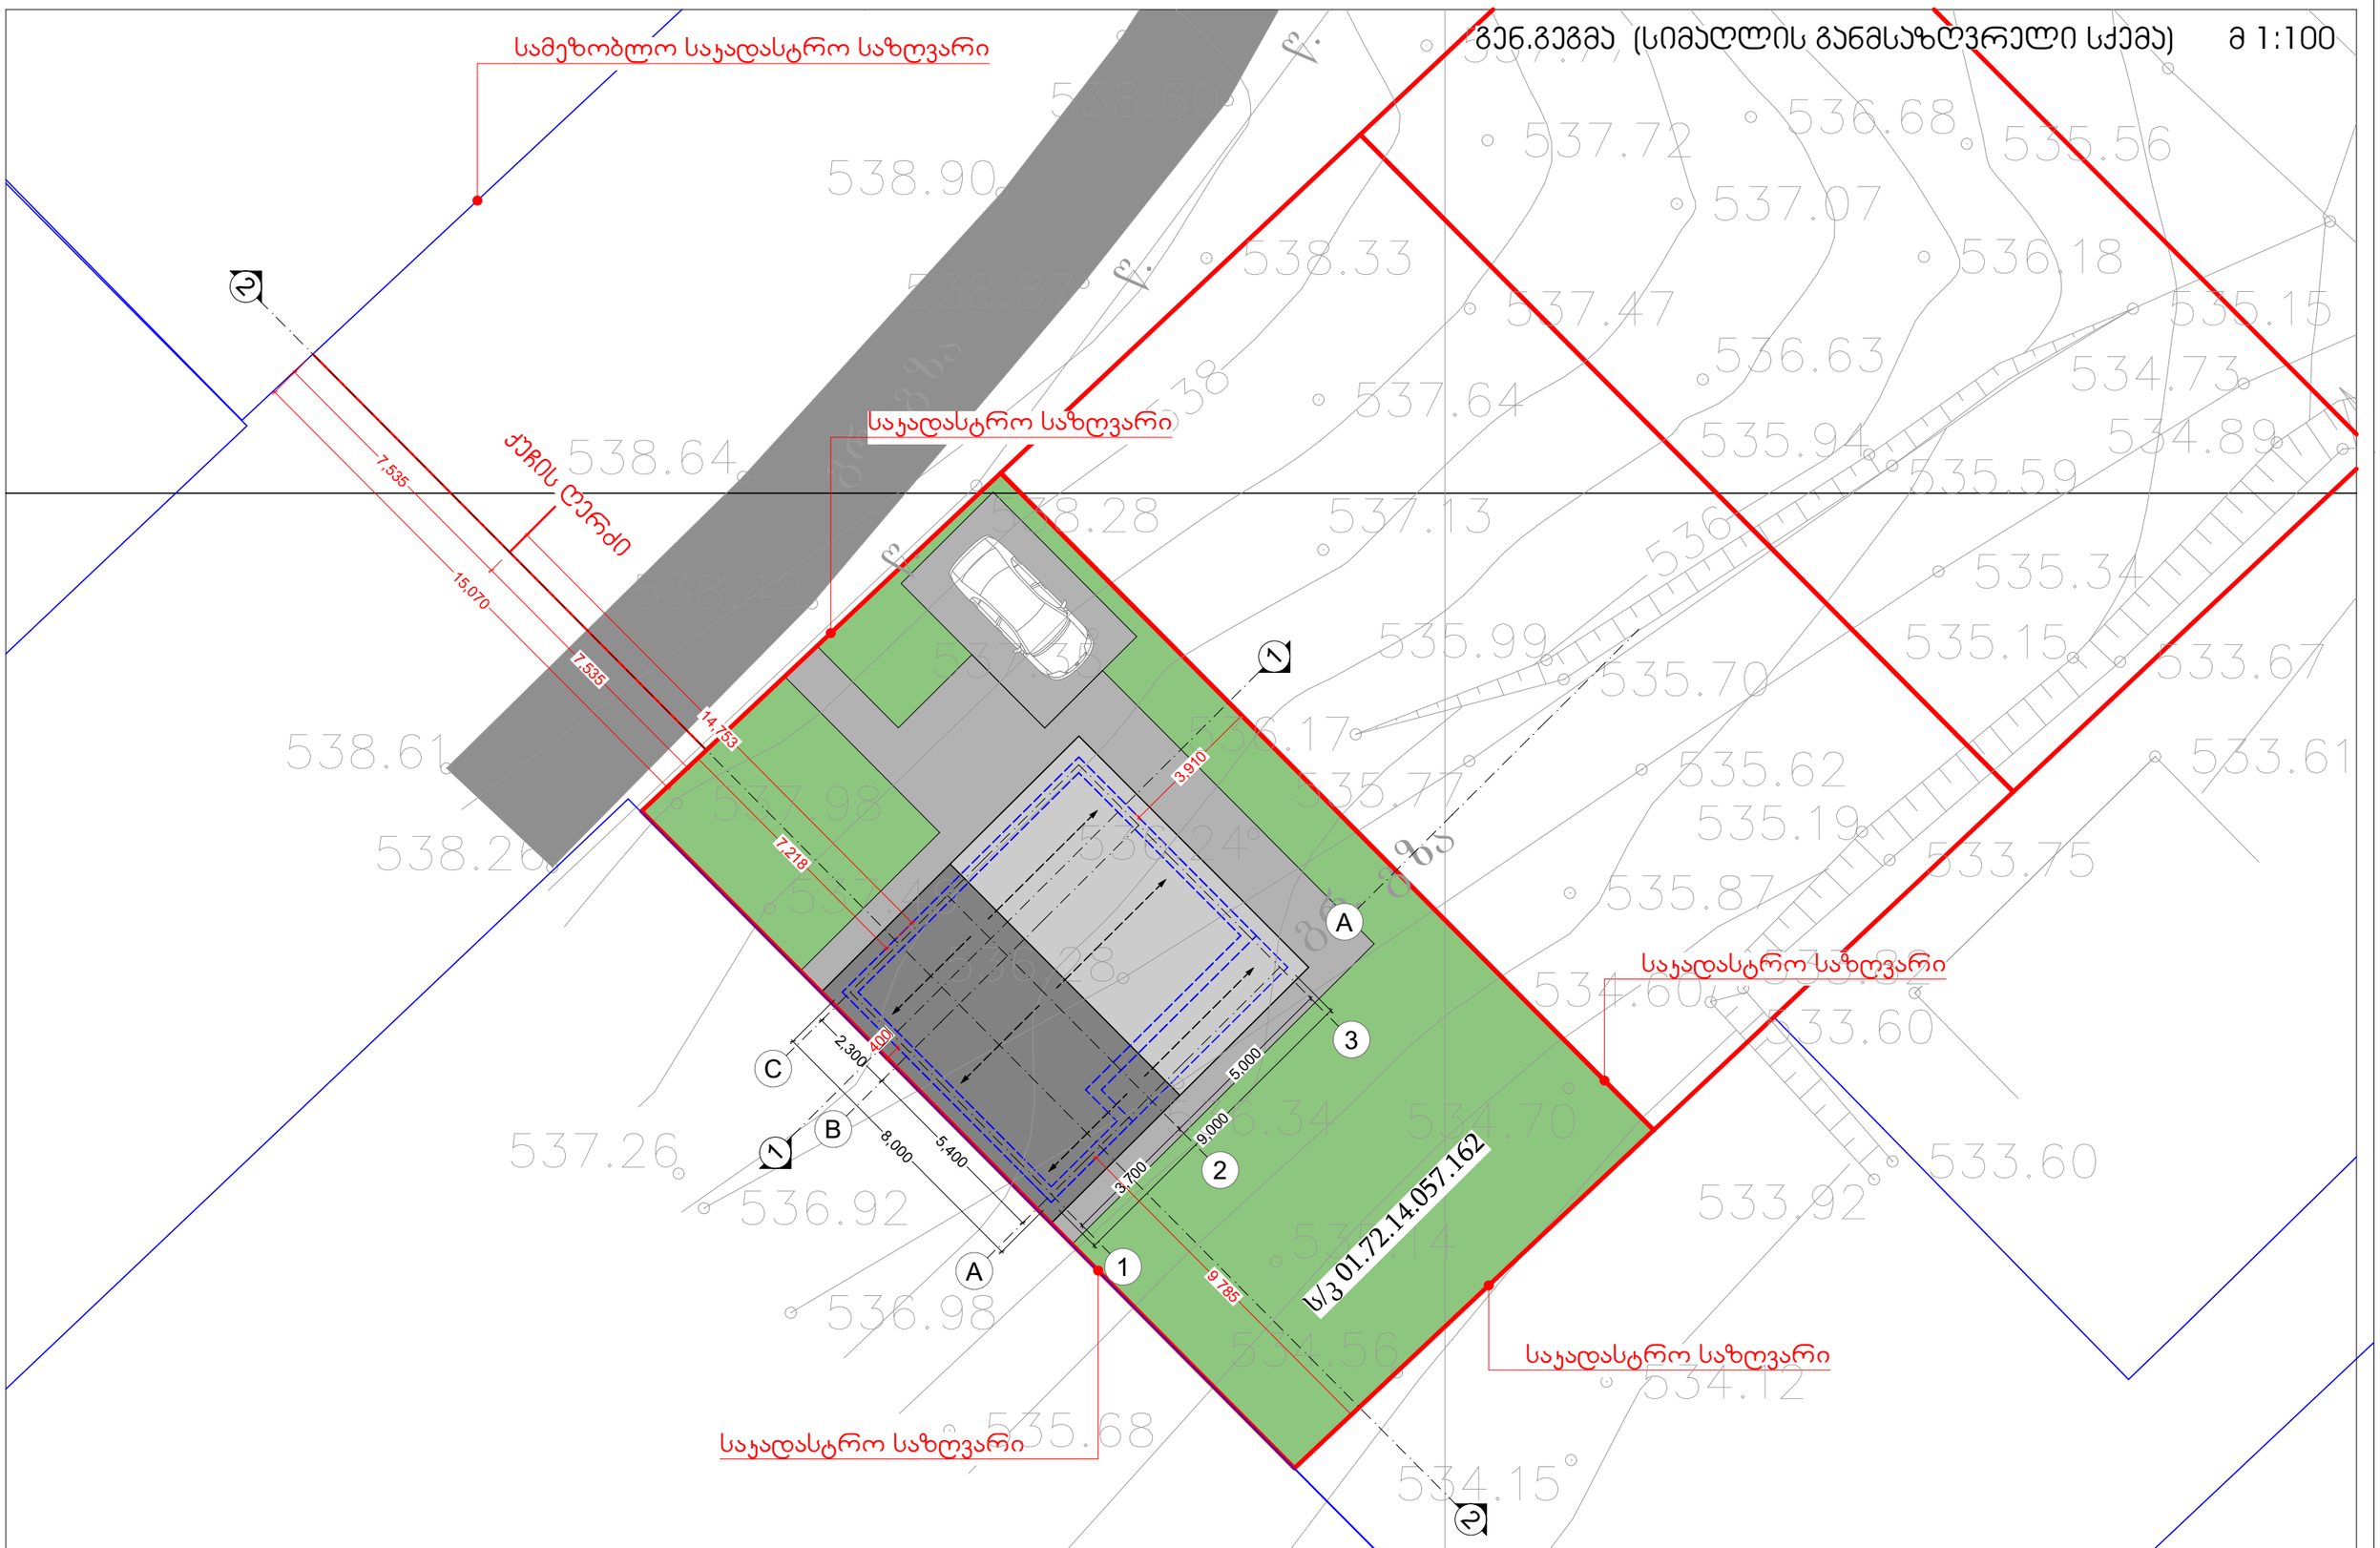


მისამართი	ქალაქი თბილისი, სოფელი დიღომი		
საკადასტრო	01.72.14.057.162	არქიტექტორი	დ.ბახტაძე
პროექტის სახელწოდება	ინდივიდუალური ერთბინიანი საცხოვრებელი სახლი	თარიღი	13.04.2022
ნახაზის დასახელება	გენ.გეგმა (სიმაღლის განმსაზღვრელი სქემა)	მასშტაბი	1:100

A 3

ჭრილი " 1 - 1 " მ 1:100


სიმაღლის რეგულირების ხაზი

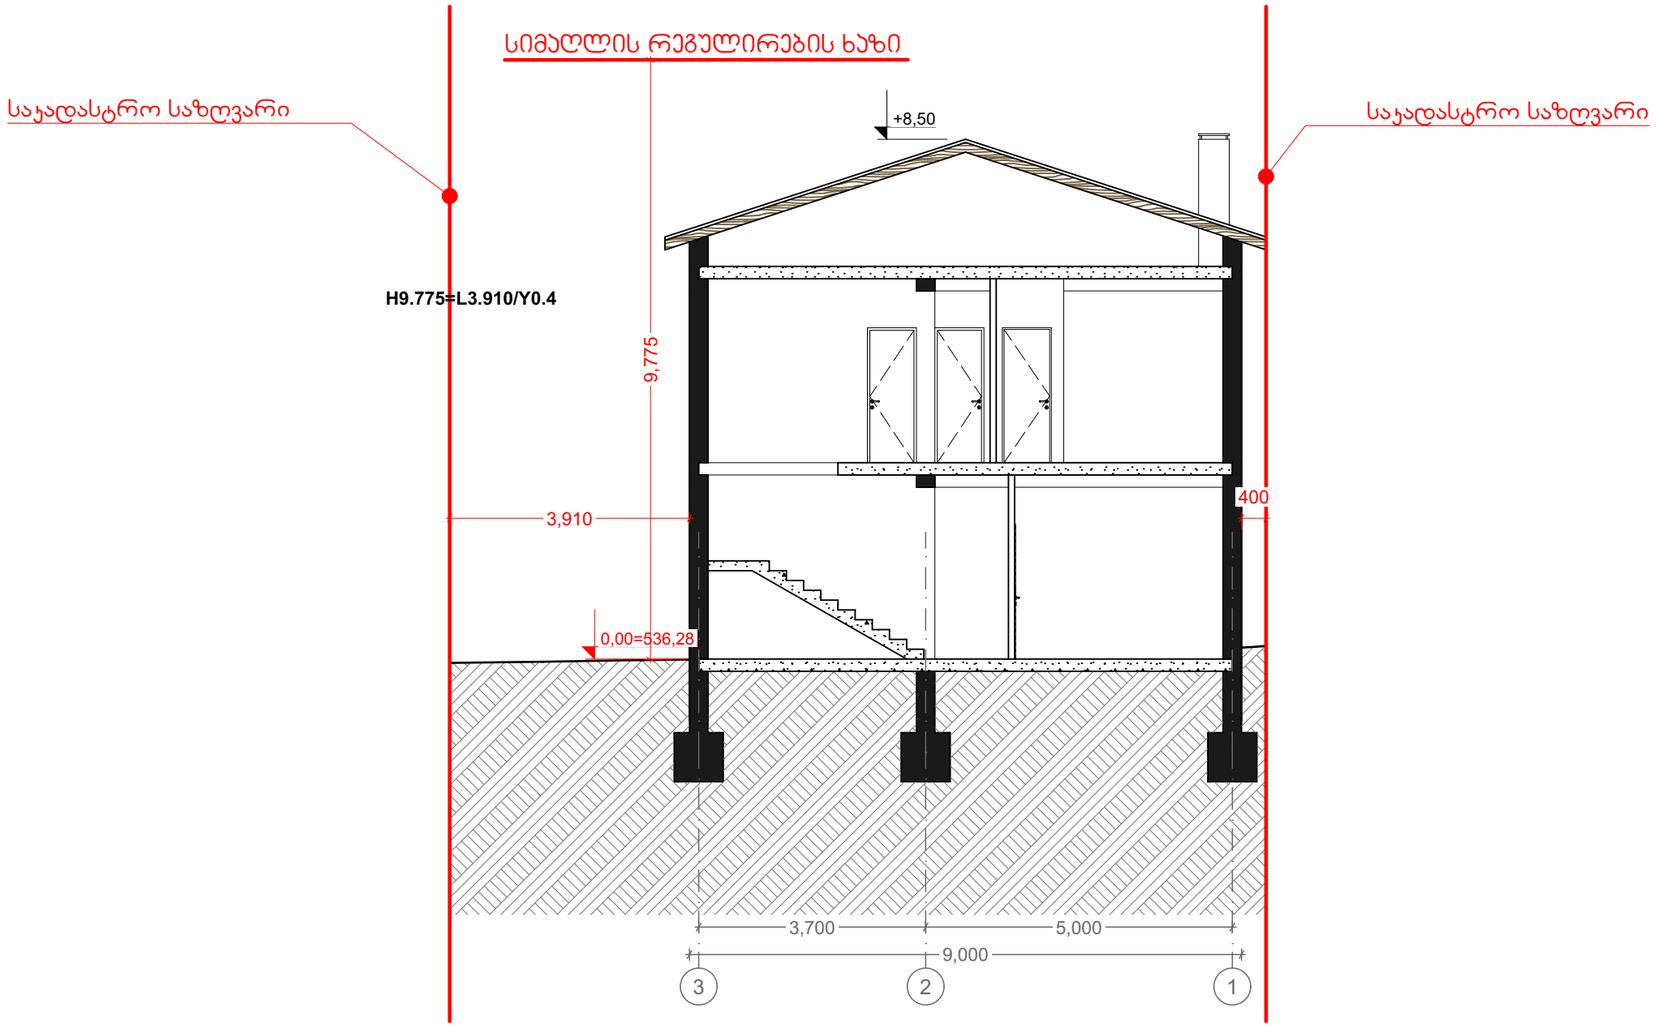

მისამართი	ქალაქი თბილისი, სოფელი დიღომი			
საკადასტრო	01.72.14.057.162	არქიტექტორი	დ.ბახტაძე	A 3
პროექტის სახელწოდება	ინდივიდუალური ერთბინიანი საცხოვრებელი სახლი	თარიღი	13.04.2022	
ნახაზის დასახელება	ჭრილი " 1 - 1 " (სიმაღლის რეგულირების ხაზი)	მასშტაბი	1:100	

ჭრილი " 2 - 2 " მ 1:100

სიმაღლის რეგულირების ხაზი

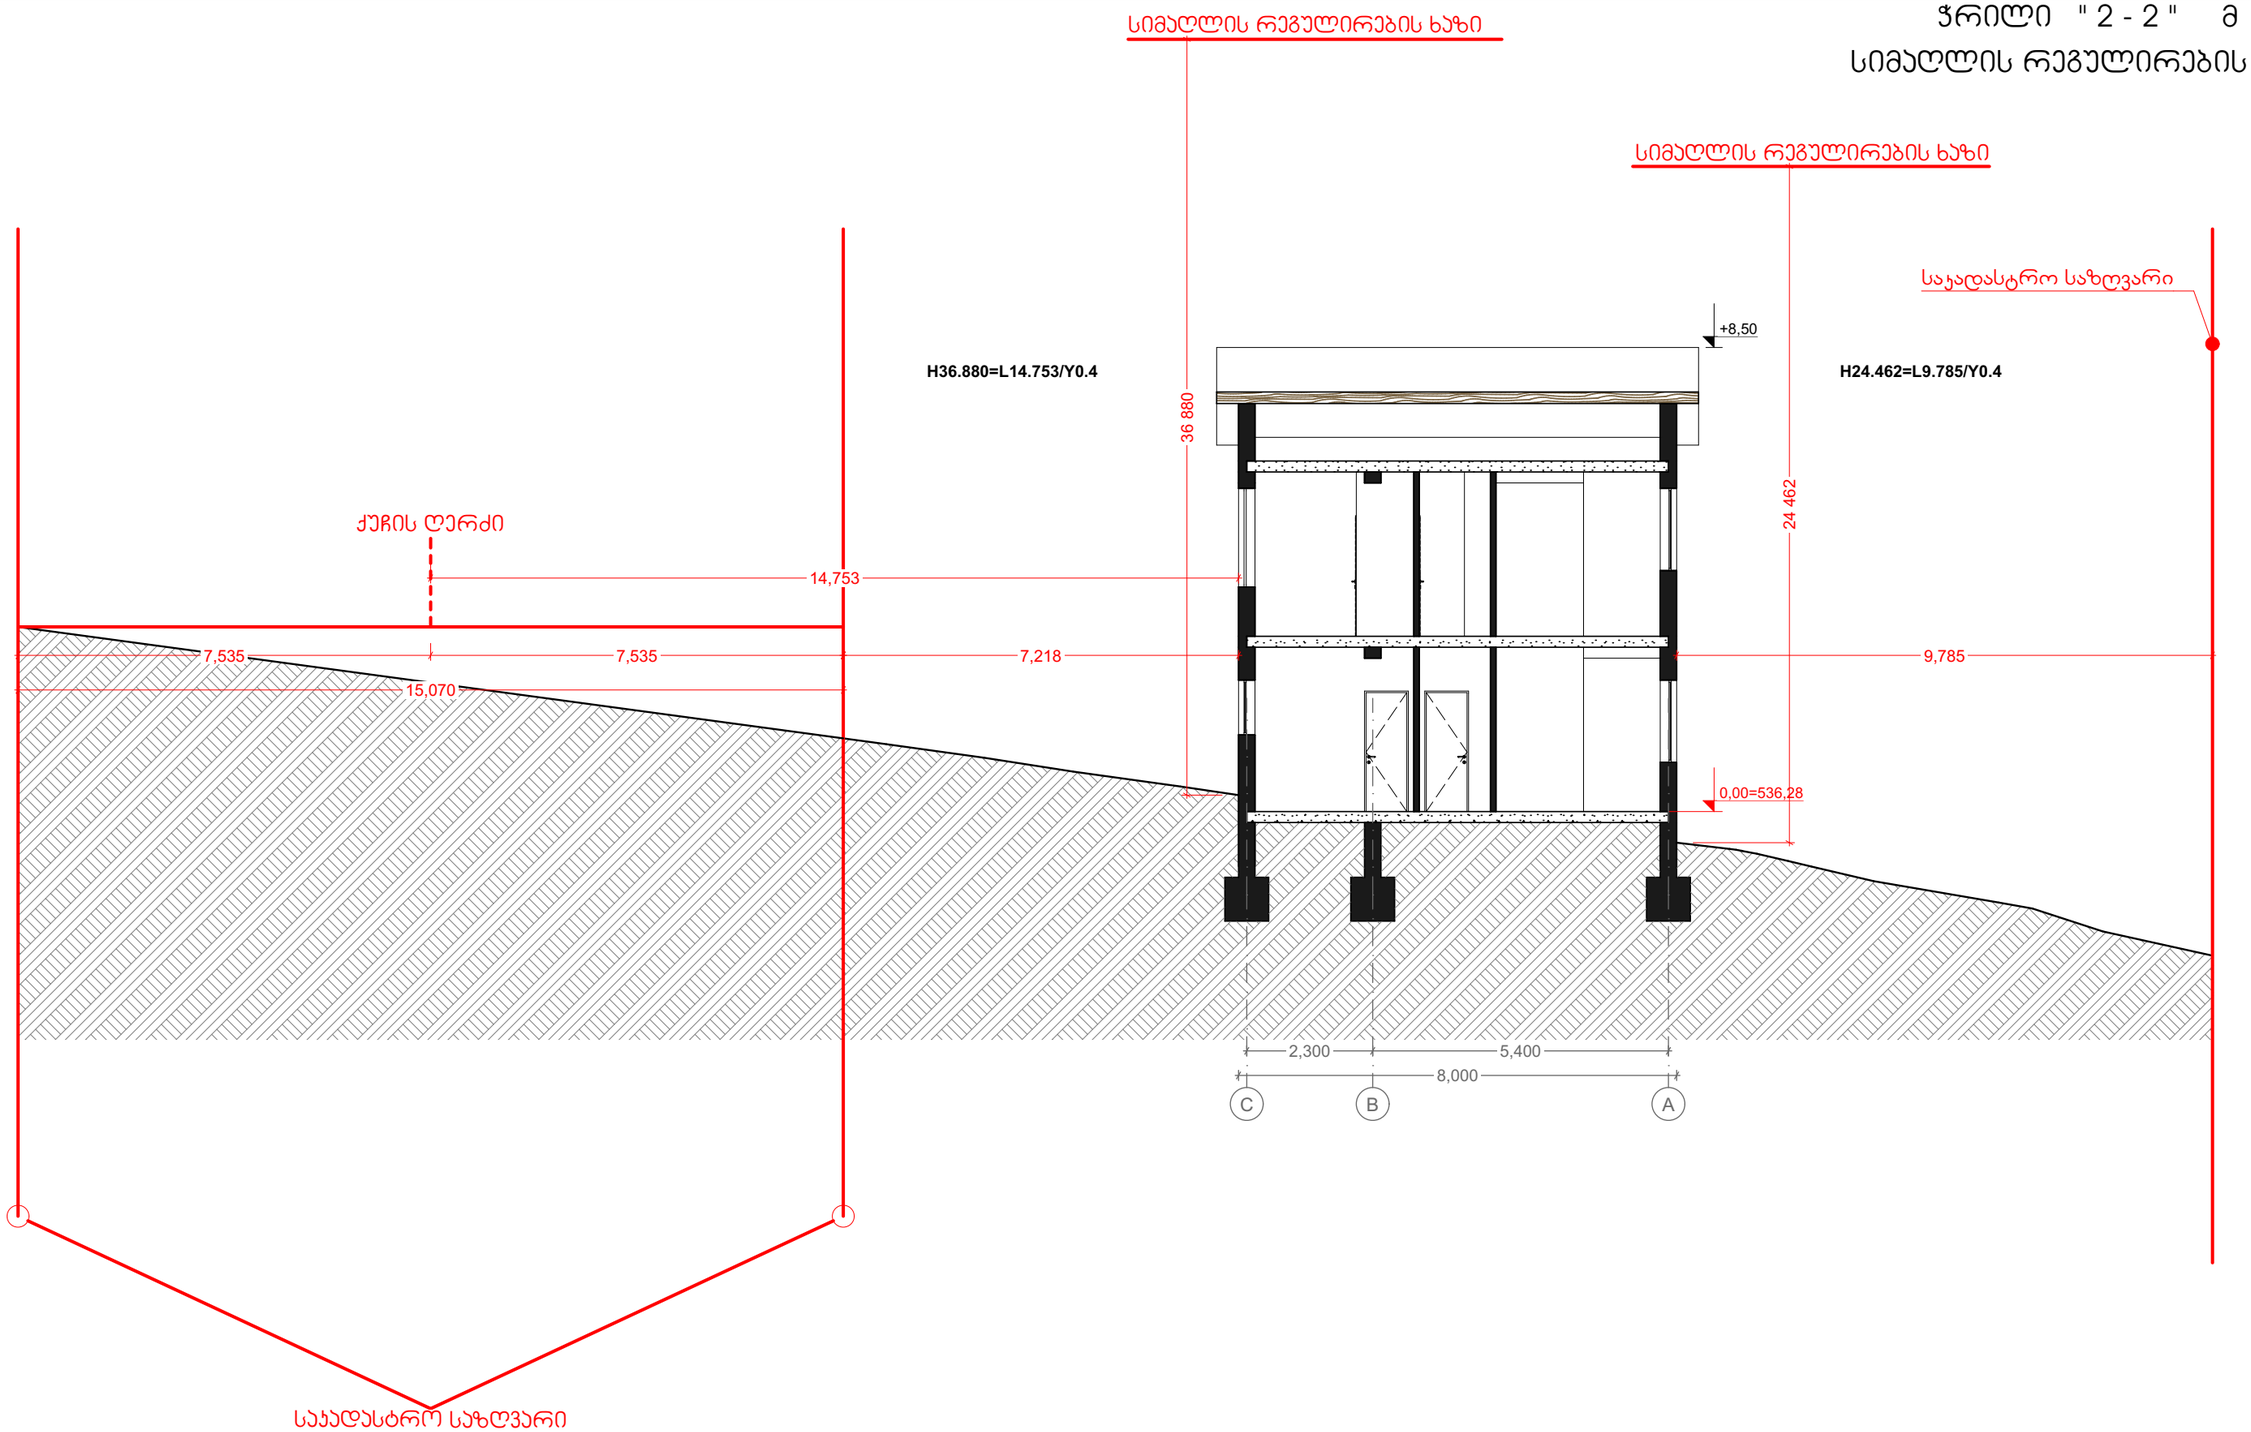

მისამართი	ქალაქი თბილისი, სოფელი დიღომი			
საკადასტრო	01.72.14.057.162	არქიტექტორი	დ.ბახტამე	A 3
პროექტის სახელწოდება	ინდივიდუალური ერთბინიანი საცხოვრებელი სახლი	თარიღი	13.04.2022	
ნახაზის დასახელება	ჭრილი " 1 - 1 " (სიმაღლის რეგულირების ხაზი)	მასშტაბი	1:100	