ქ. თბილისი, სოფ. დიღომი, შპს "ქართულ-უკრაინული წარმოების საფინანსო კომპანია",
სასოფლო-სამეურნეო დანიშნულების მიწის ნაკვეთების (01.72.14.057.162, (163, 164))

ტ ო პ ო გ ე გ მ ა

სიტუაციური სქემა
მ 1:2000



მიწის ნაკვეთის გამოყენების პირობების მომზადების განყოფილება		
განყოფილების უფროსი:		
მთავარი სპეციალისტი:		
საინვესტიციო განყოფილება		
განყოფილების უფროსი:		
მთავარი სპეციალისტი:		
მიწის ნაკვეთის ფუნქცია და ქალაქმშენებლობითი პირობების პარამეტრები		

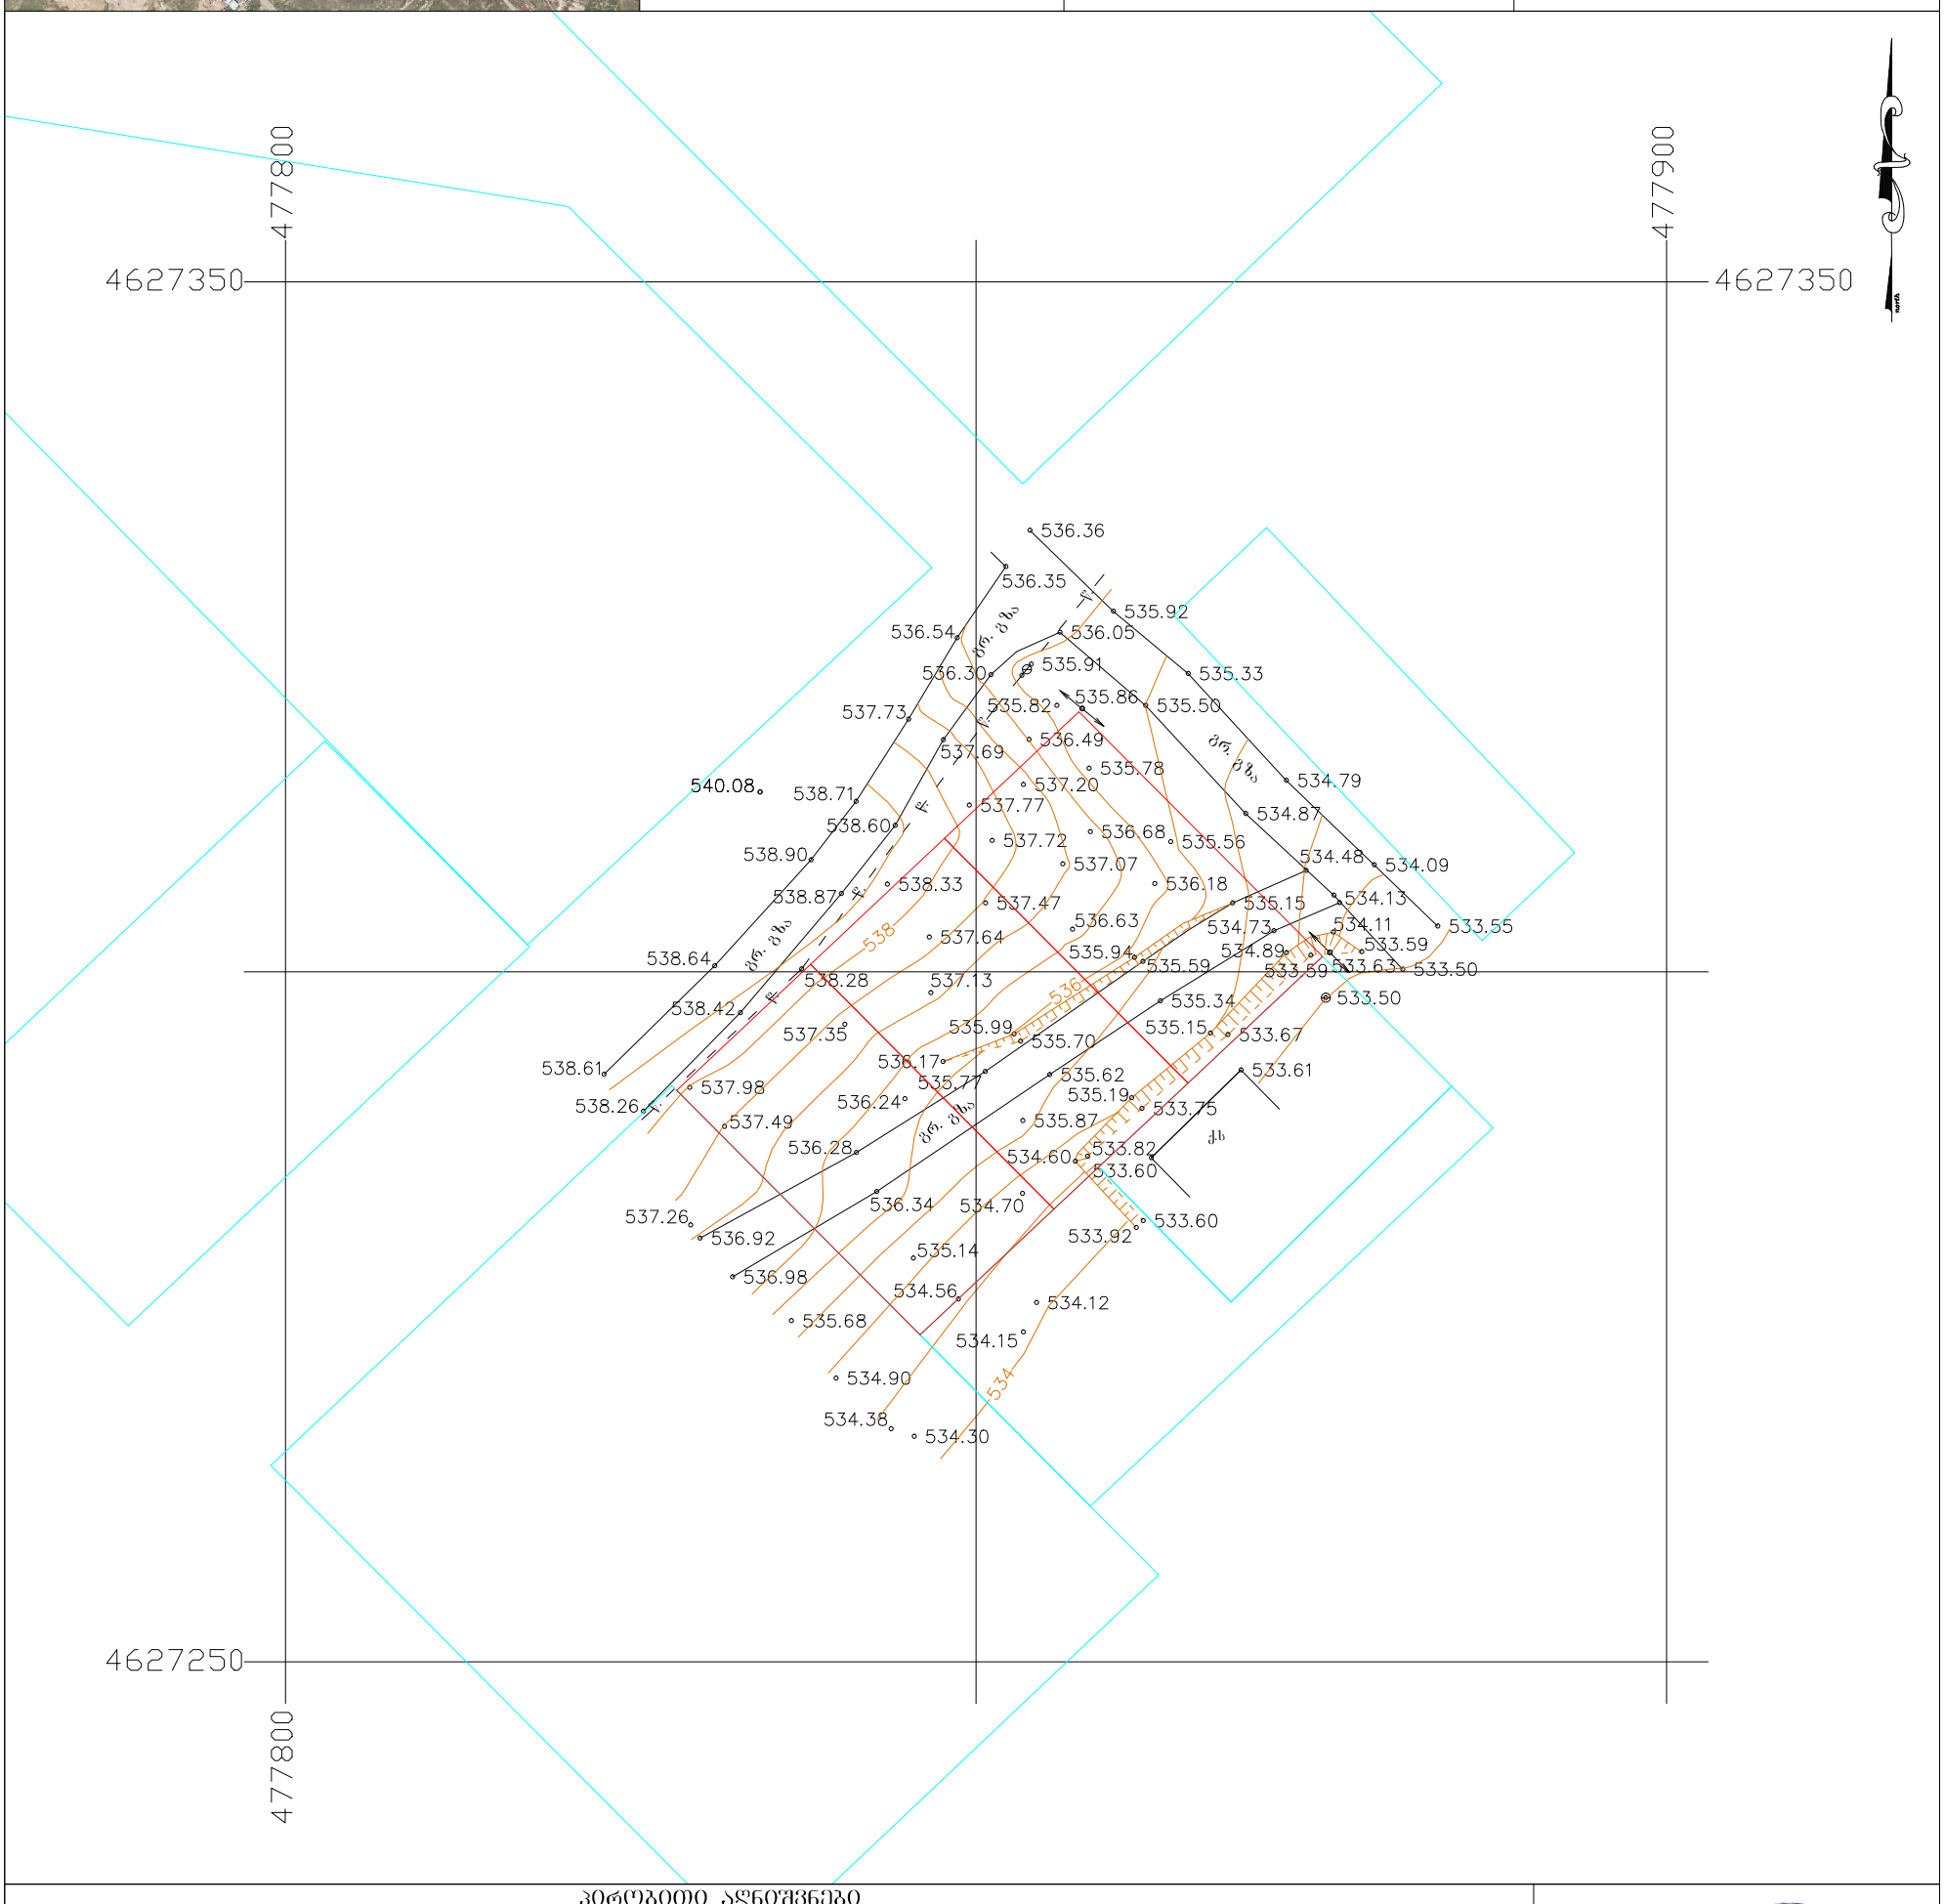

პირობითი აღნიშვნები

WGS 84 - ის კოორდინატთა სისტემის UTM პროექცია

- ძხ — საცხოვრებელი შენობა
- ქახ — არასაცხოვრებელი შენობა
- ფ — ფარდული
- სათბური — სათბური
- ანგრეული — დანგრეული შენობა
- რეზ — რეზერვუარი
- თხრილი — ტრანსფორმატორი, ელ. ქვესადგური
- ბორდიური
- ა — ასფალტის გზა
- გრ. — გრუნტის გზა
- რკინიგზა
- მთავარი იზოჰიფსი
- 221 — იზოჰიფსი სიმაღლით
- ქვის ღობე
- ლითონის ღობე
- ბეტონის ღობე
- მავთულბადის ღობე
- გაზი
- წ — წყალი
- ნაყარი მიწა
- ჩამოჭრილი გრუნტი
- ხაზოვანი საჯარო რეესტრის მონაცემების მიხედვით
- ქარსაცავი ზოლი
- ცოცხალი ღობე
- მიწის ნაკვეთის საზღვარი
- მეზობლის მიწის ნაკვეთის საზღვარი
- ხეები, პალმა, ბუჩქი
- ბოძები
- განათების ელ. ბოძი
- ონკანი, სათვალთვალო ჭა
- ანძა, ანტენა

შ.პ.ს. "გეოდეზი 2020"

დირექტორი	მ. მელიქიშვილი
აზომა	ნ. ქუქნაშვილი
დახაზა	ნ. ქუქნაშვილი
მ 1:500	

GEORGIA 405349886 "GEODESY 2020" 2020წ.

გენ.გეგმა მ 1:200

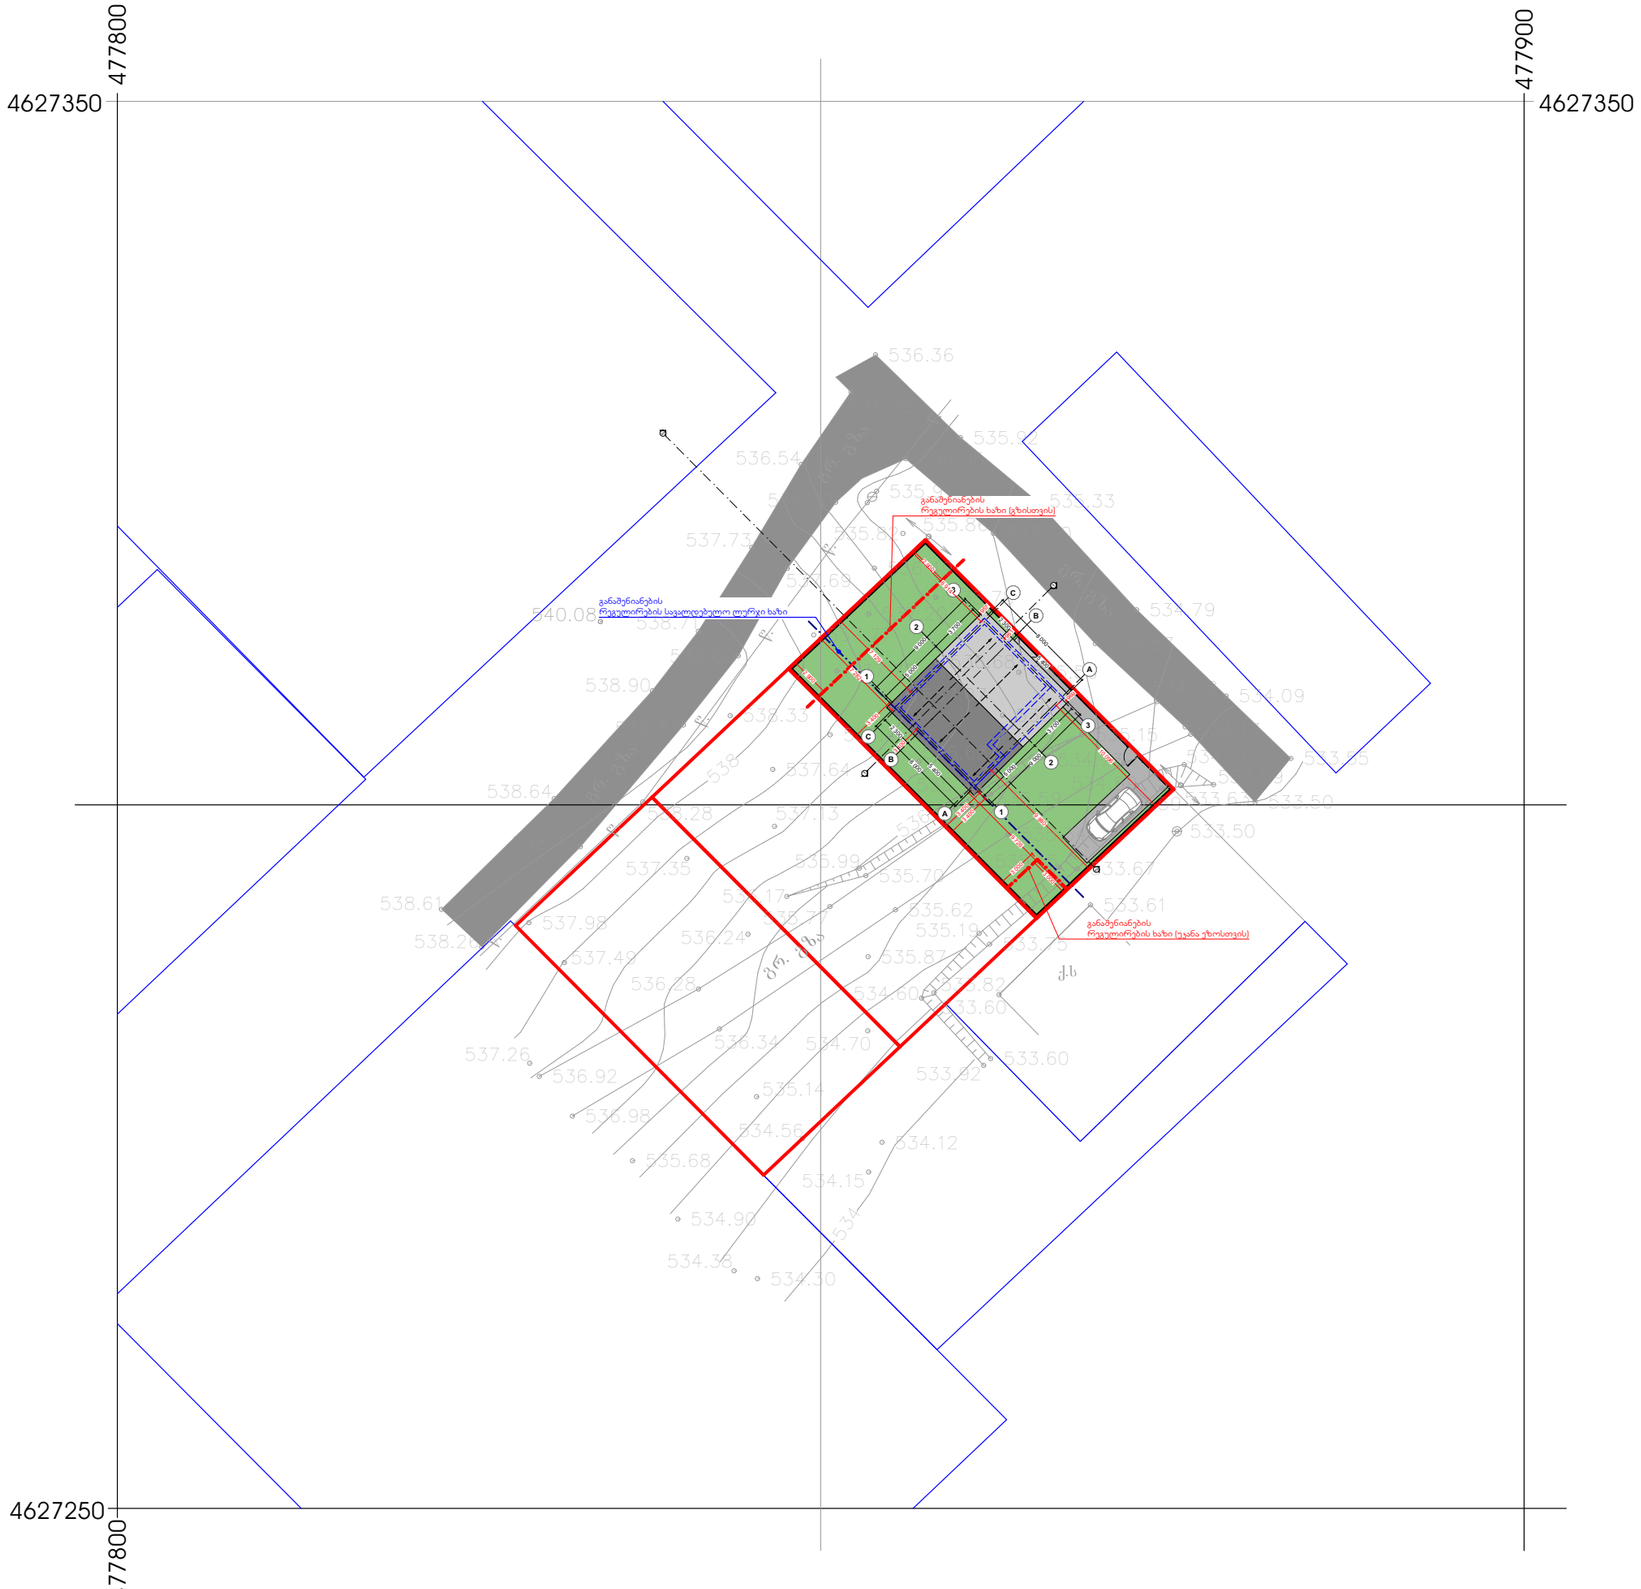

მისამართი	ქალაქი თბილისი, სოფელი დიღომი			
საკადასტრო	01.72.14.057.164	არქიტექტორი	დ.ბახტაძე	A 3
პროექტის სახელწოდება	ინდივიდუალური ერთბინიანი საცხოვრებელი სახლი	თარიღი	13.04.2022	
ნახაზის დასახელება	გენერალური გეგმა	მასშტაბი	1:200	