ფოტომონტაჟი

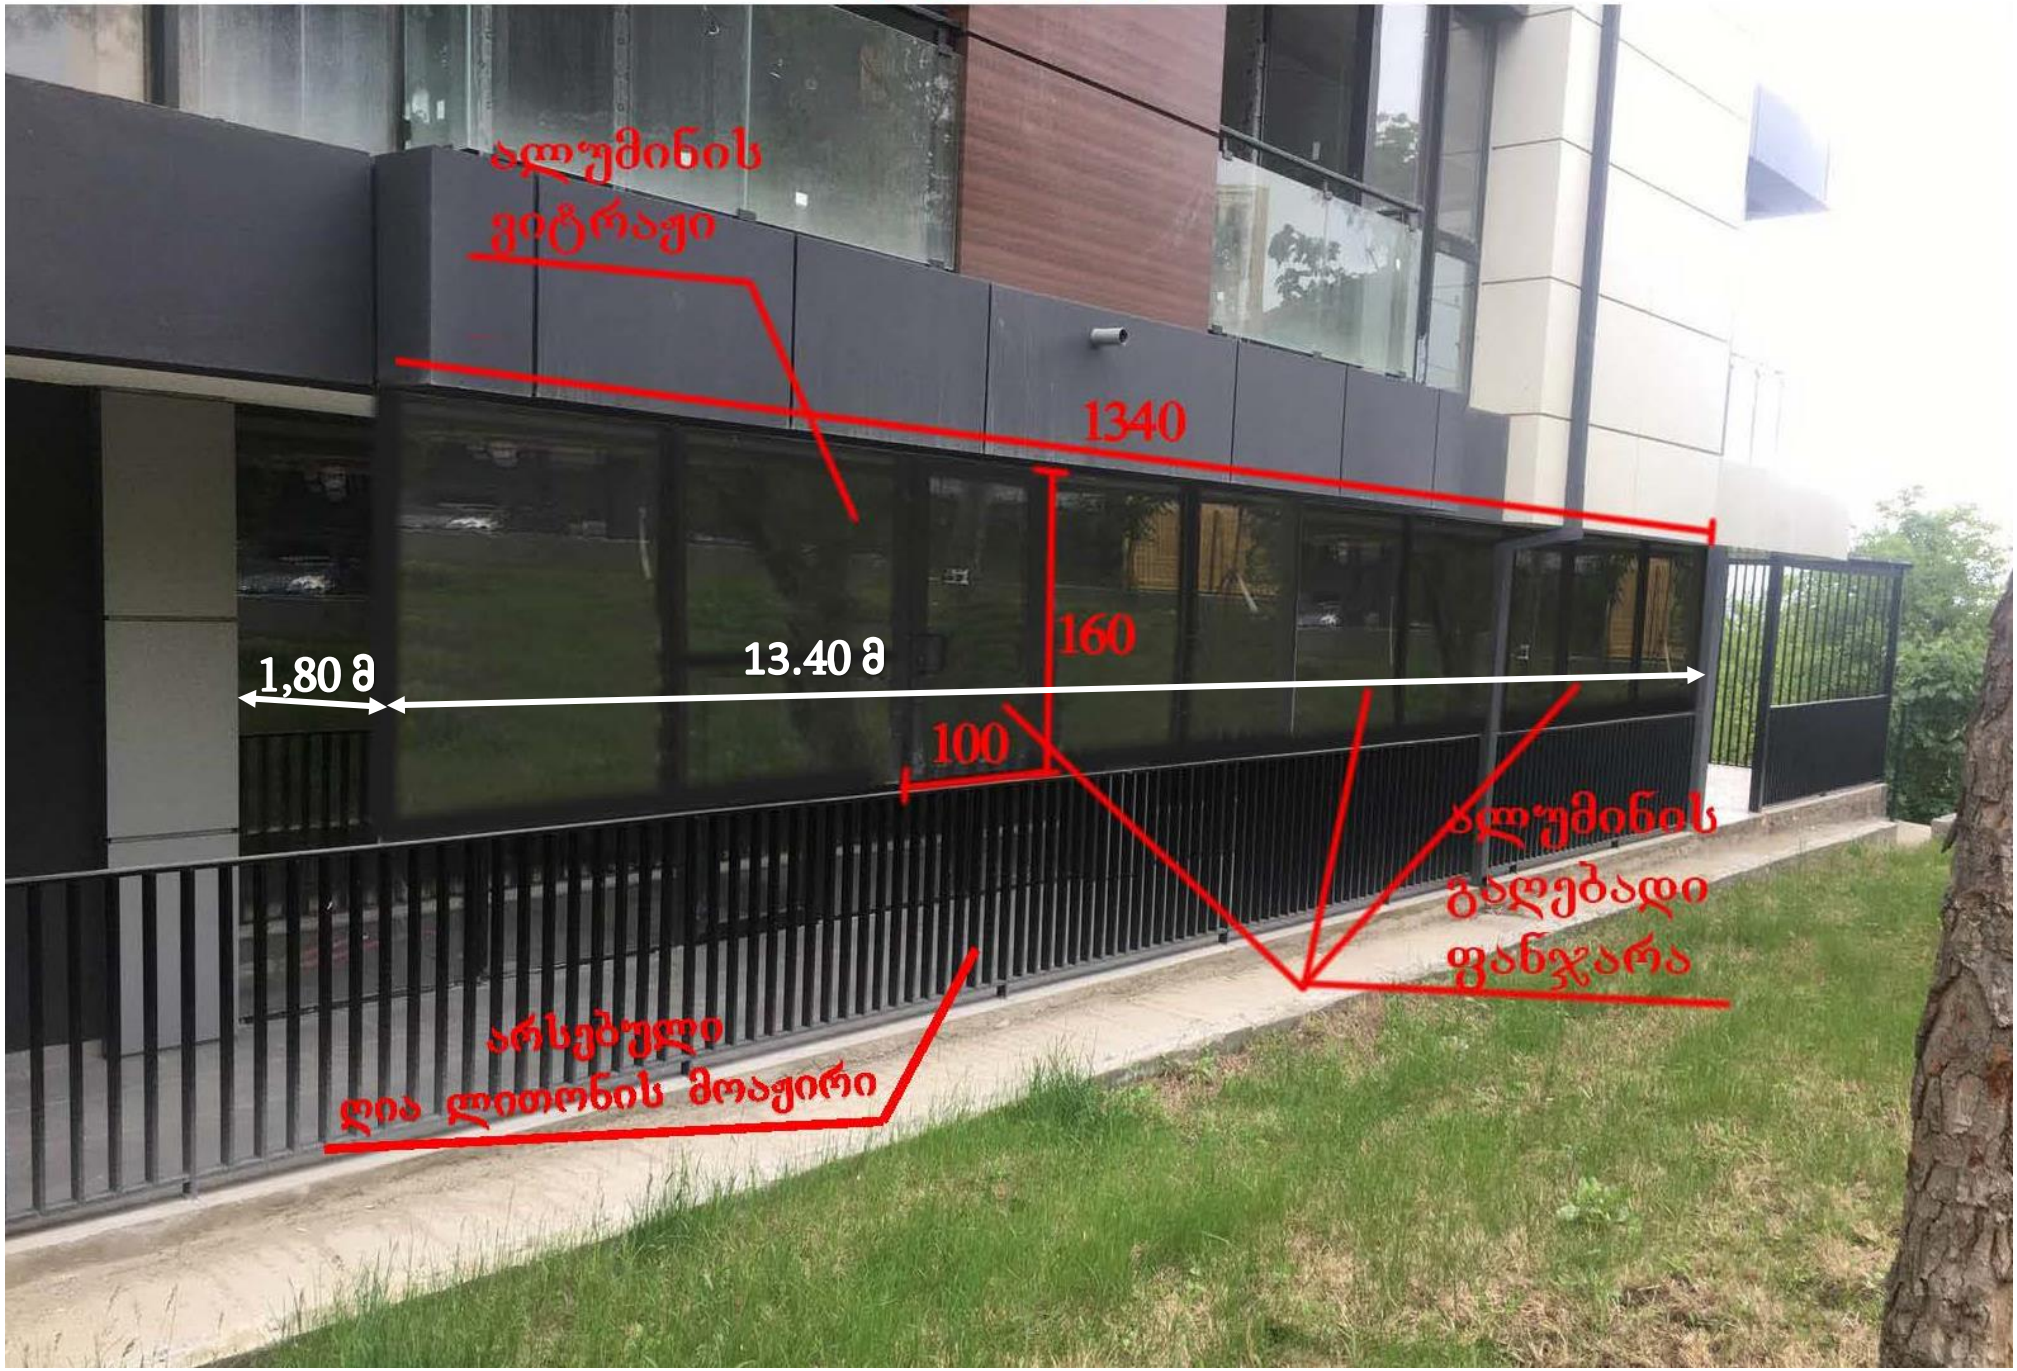

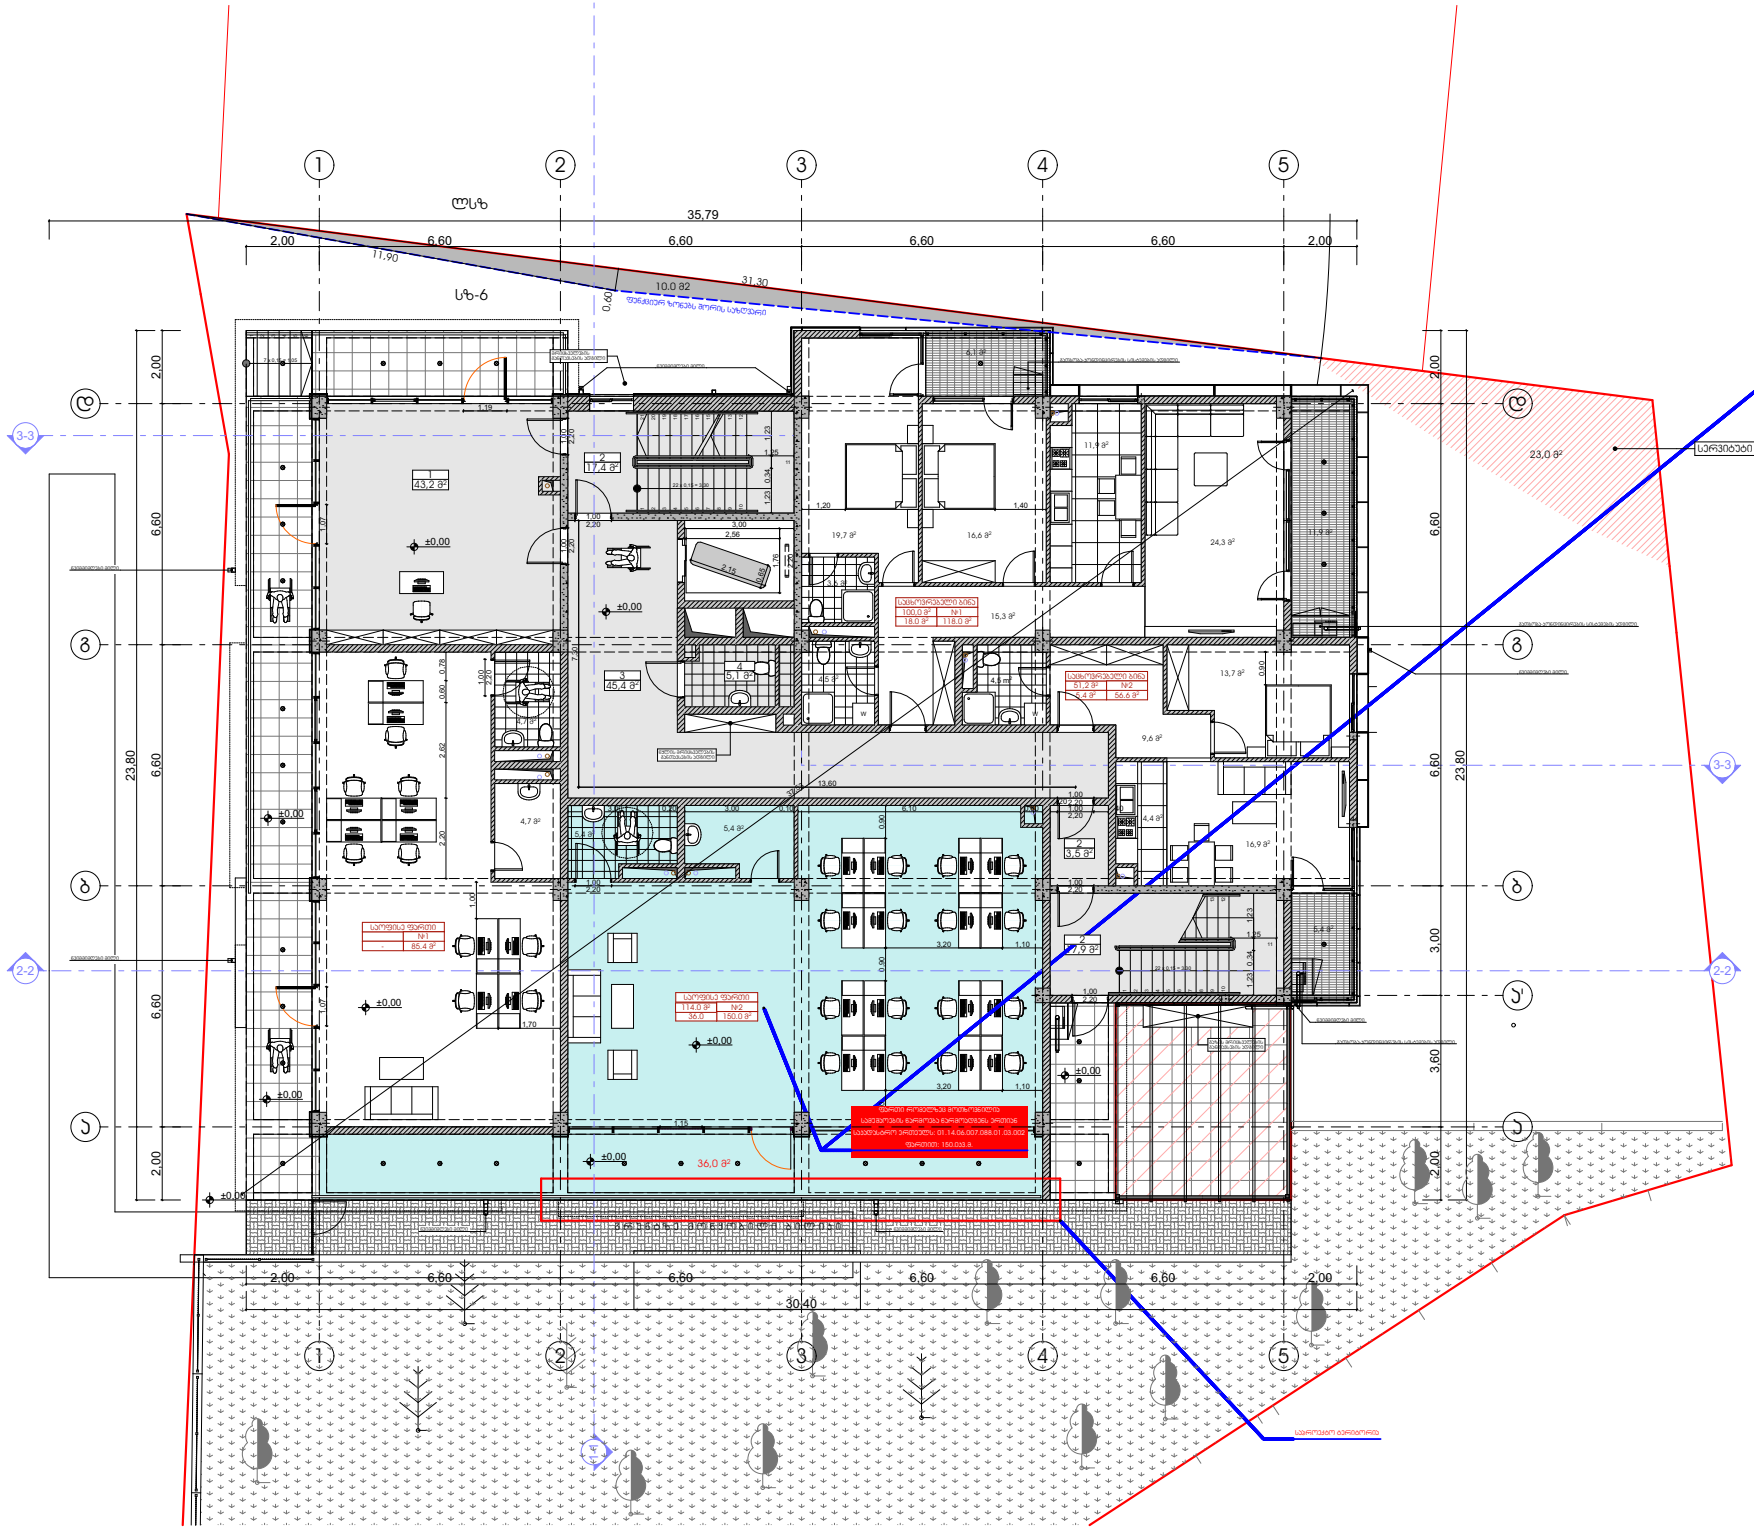

ექსპლიკაცია:

1. ჰოლი-ვესტიბული
2. პიჯის უჯრედი
3. ლიფტის ჰოლი-კორიდორი
4. ტექნიკური სათავსი (დაბლაზარე ფარით)

ოფ-1. ოფისი

ბ-1. საცხოვრებელი ბინა

ტექნიკურ-ეკონომიკური მაჩვენებლები:

სათავსის დასახელება	ფარეთი მიწის პორიზონტზე	სხვადასხვა ფარეთები	საერთო ფარეთები
ოფისი №1	85.4 მ²	-	85.4 მ²
ოფისი №2	114.0 მ²	36.0	150.0 მ²
ჯამი:	199.4 მ²	36.0	235.4 მ²

ბინა №1	100.0 მ²	18.0 მ²	118.0 მ²
ბინა №2	51.2 მ²	5.4 მ²	56.6 მ²
ჯამი:	151.2 მ²	23.4 მ²	174.6 მ²

ვსტიბული	43.2 მ²	-	43.2 მ²
პიჯის უჯრედი	38.8 მ²	-	38.8 მ²
ლიფტის ჰოლი	45.4 მ²	-	45.4 მ²
ჯამი:	127.4 მ²	-	127.4 მ²

ბან. სათავსი	5.1 მ²	-	5.1 მ²

სულ ფარეთზე	-	-	542.5 მ²

პირობითი ნიშნები

- მიწის ნაკვეთის საზღვარი
- ±0,00 არქიტექტურული ნიშნული
- 1-1 ჭრილის ხაზი
- 1 / 17,4 მ² სათავსის ნუმერაცია ფარეთი მიწა პორიზონტზე
- საცხოვრებელი ბინა №1: 100,3 მ² / 18,0 მ² — 118,3 მ²
- სათავსის დასახელება
- სათავსის ნუმერაცია
- საერთო ფარეთები
- სხვადასხვა ფარეთები
- ფარეთები მიწა პორიზონტზე

N

0 1 2 3 4 5

პროექტის სახელწოდება

ქ. თბილისი, ბაგები, წყნეთის მზაბაკვილი (ნაკვეთი 07/011)
საკადასტრო კოდი 01.14.06.007.088
მრავალბინიანი საცხოვრებელი სახლის
არქიტექტურული პროექტის ცვლილება

EPIC DESIGN		შპს "ეპიკ დიზაინი" მის.: ქ. თბილისი, მარნეულის ქ. №4 საიდენტიფიკაციო კოდი: 404466289	
თანამდებობა	გვარი	ხელმოწერა	თარიღი
დირექტორი	ნ. სისარულიძე		
პრ. ავტორი	ნ. სისარულიძე		
მასშტაბი	1:100	პირველი სართულის გეგმა +0.00 ნიშნულზე	
თარიღი			
ს ტ ა დ ი ა		ფურცლები	ფურცელი
პ რ ო ე ქ ტ ი		24	ა-04