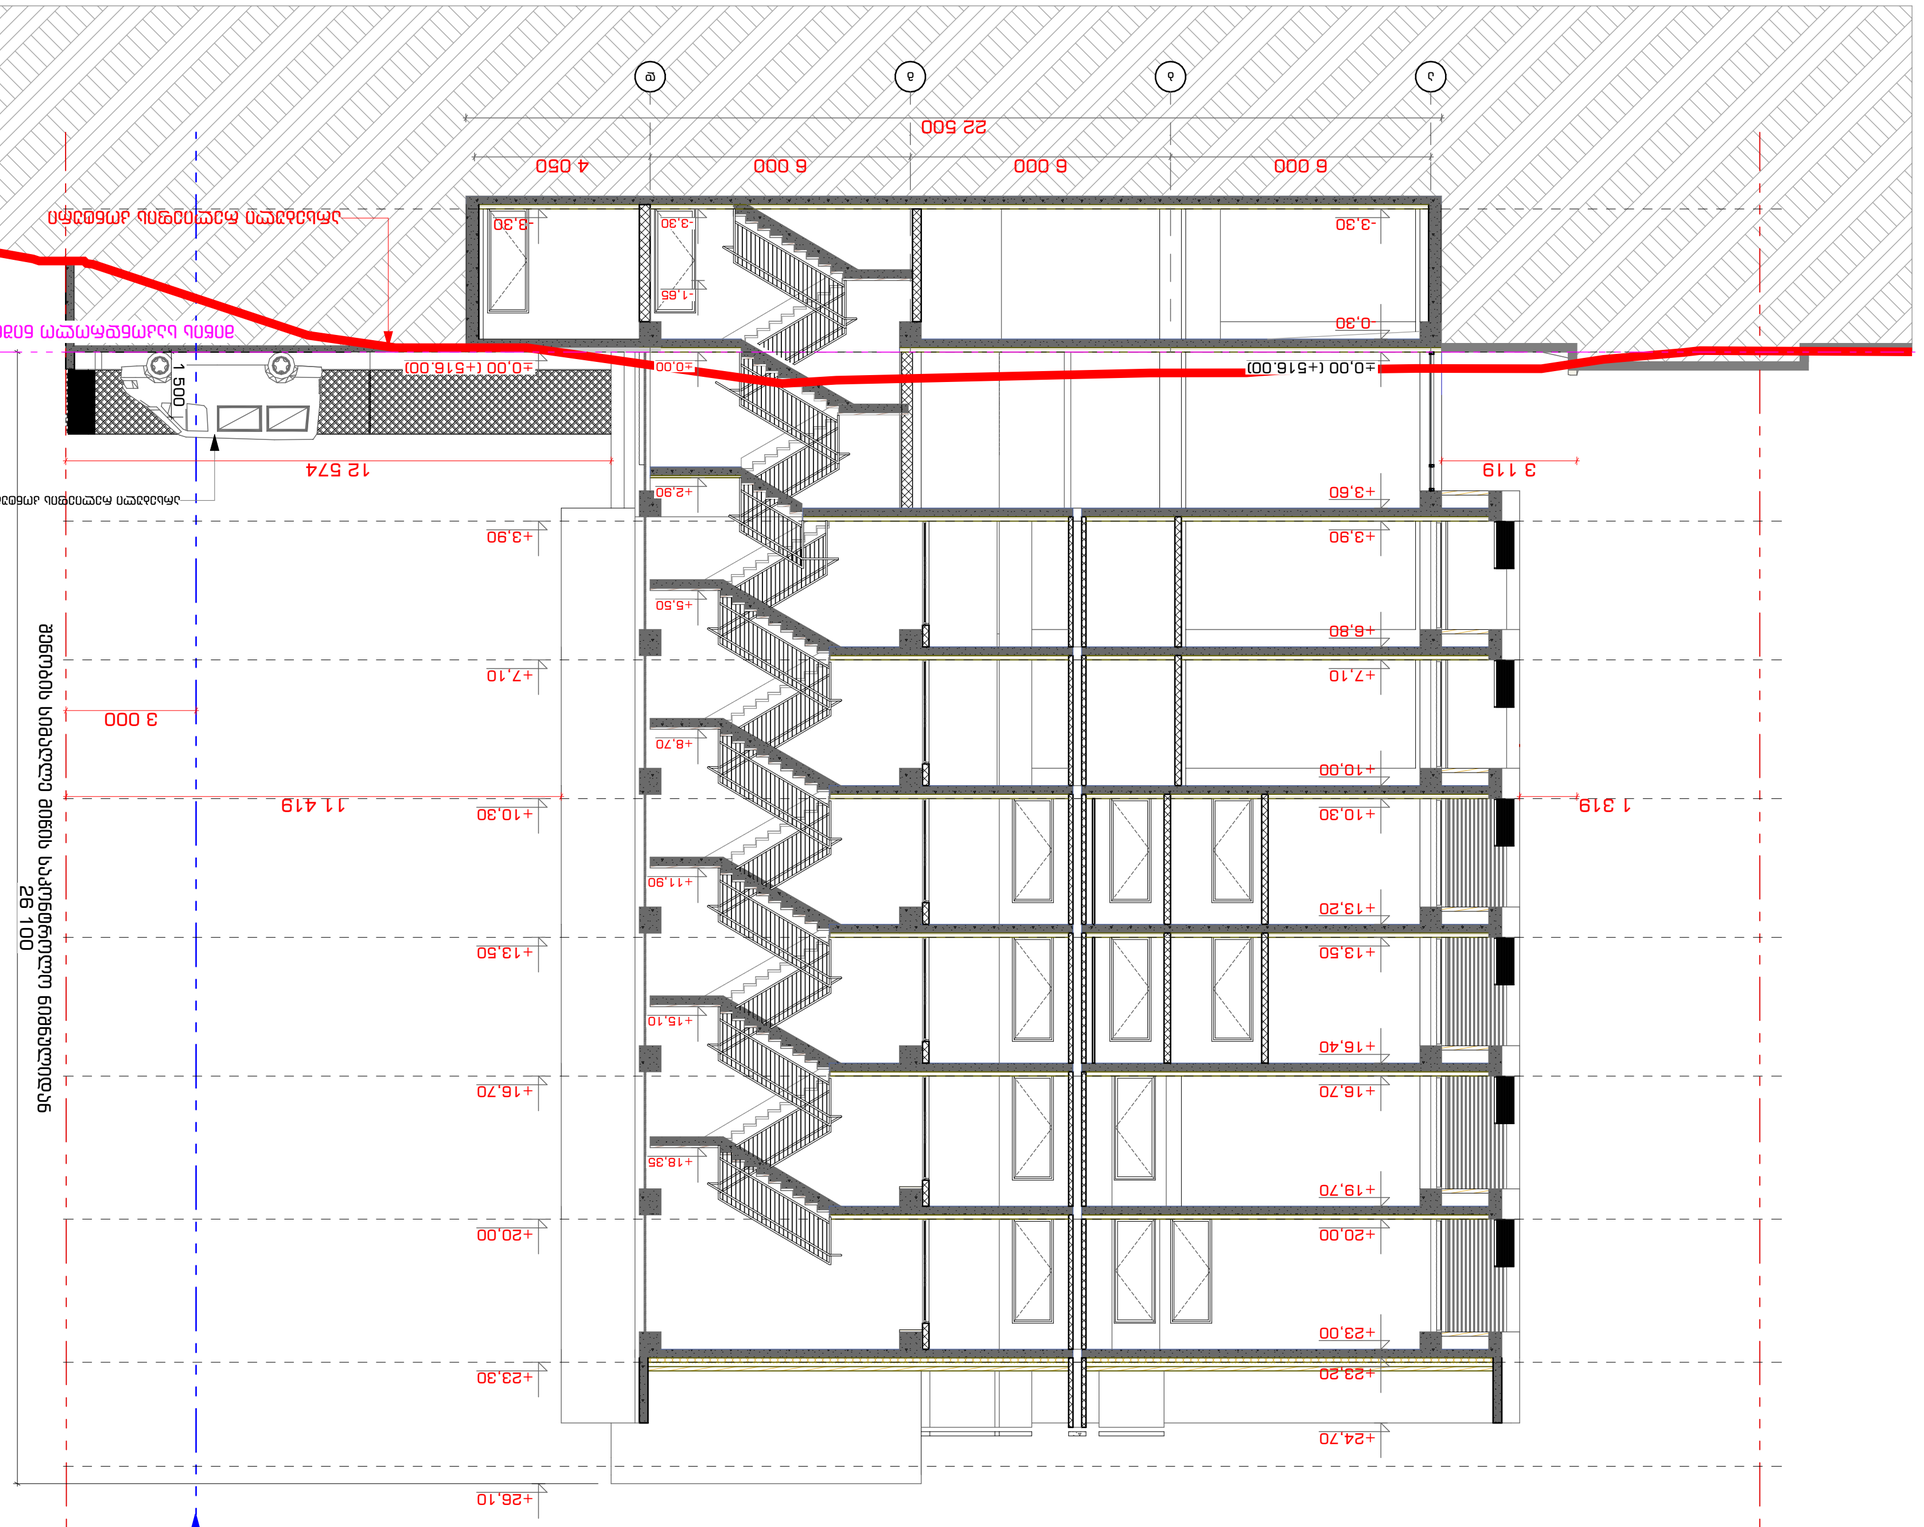




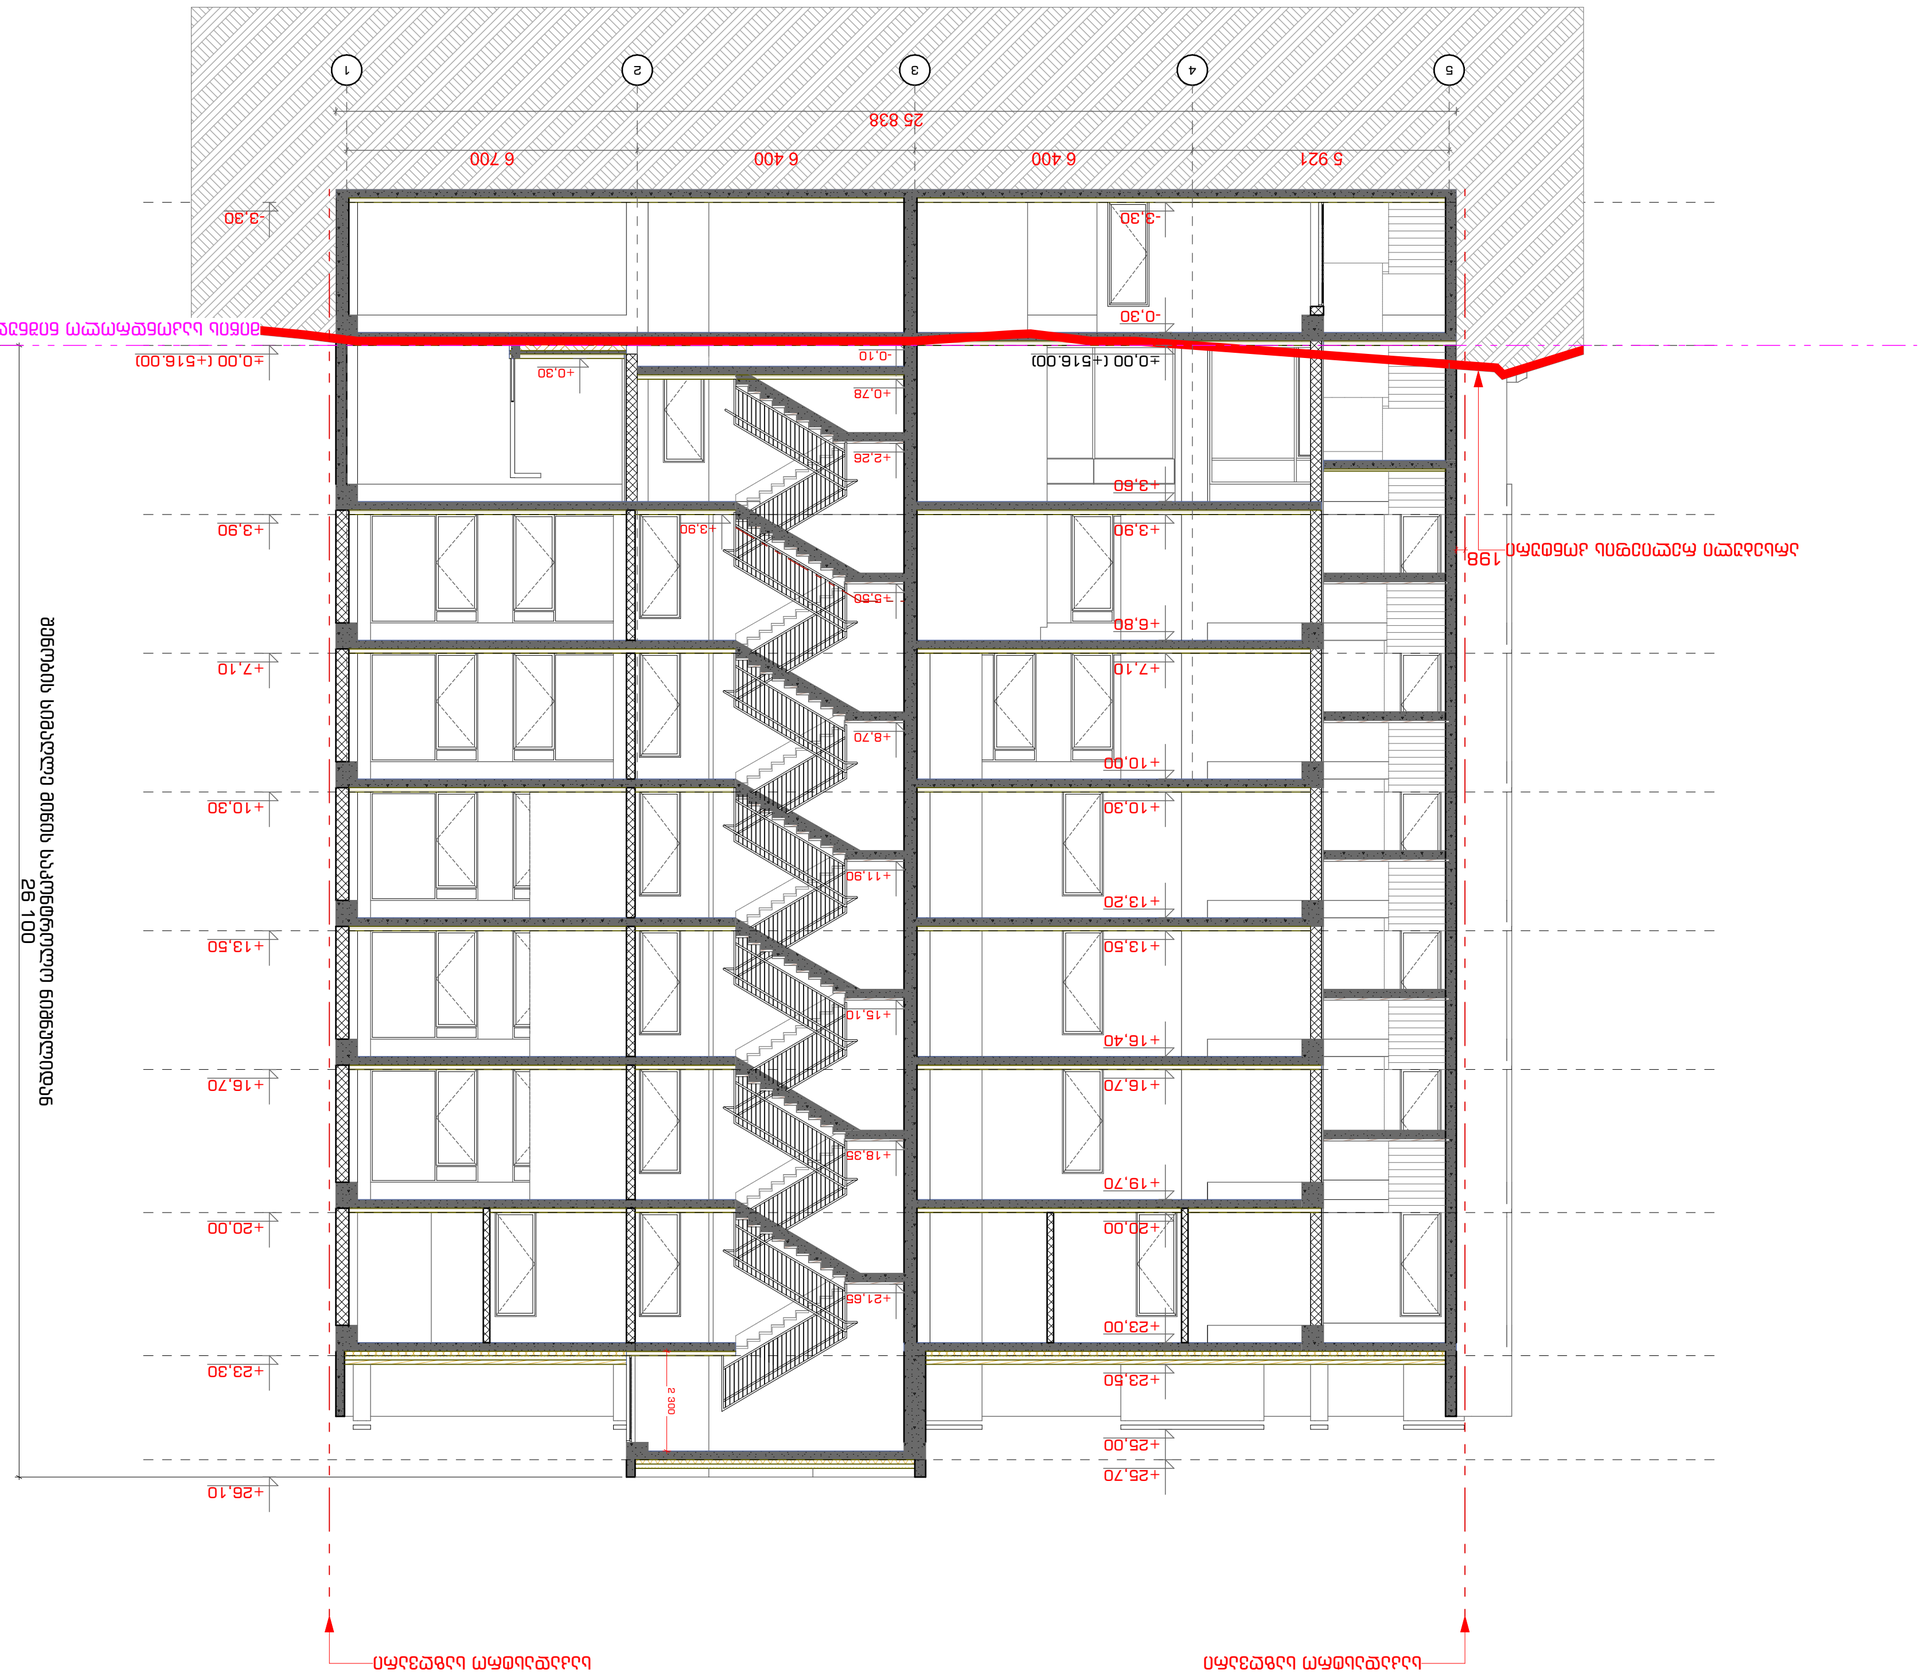


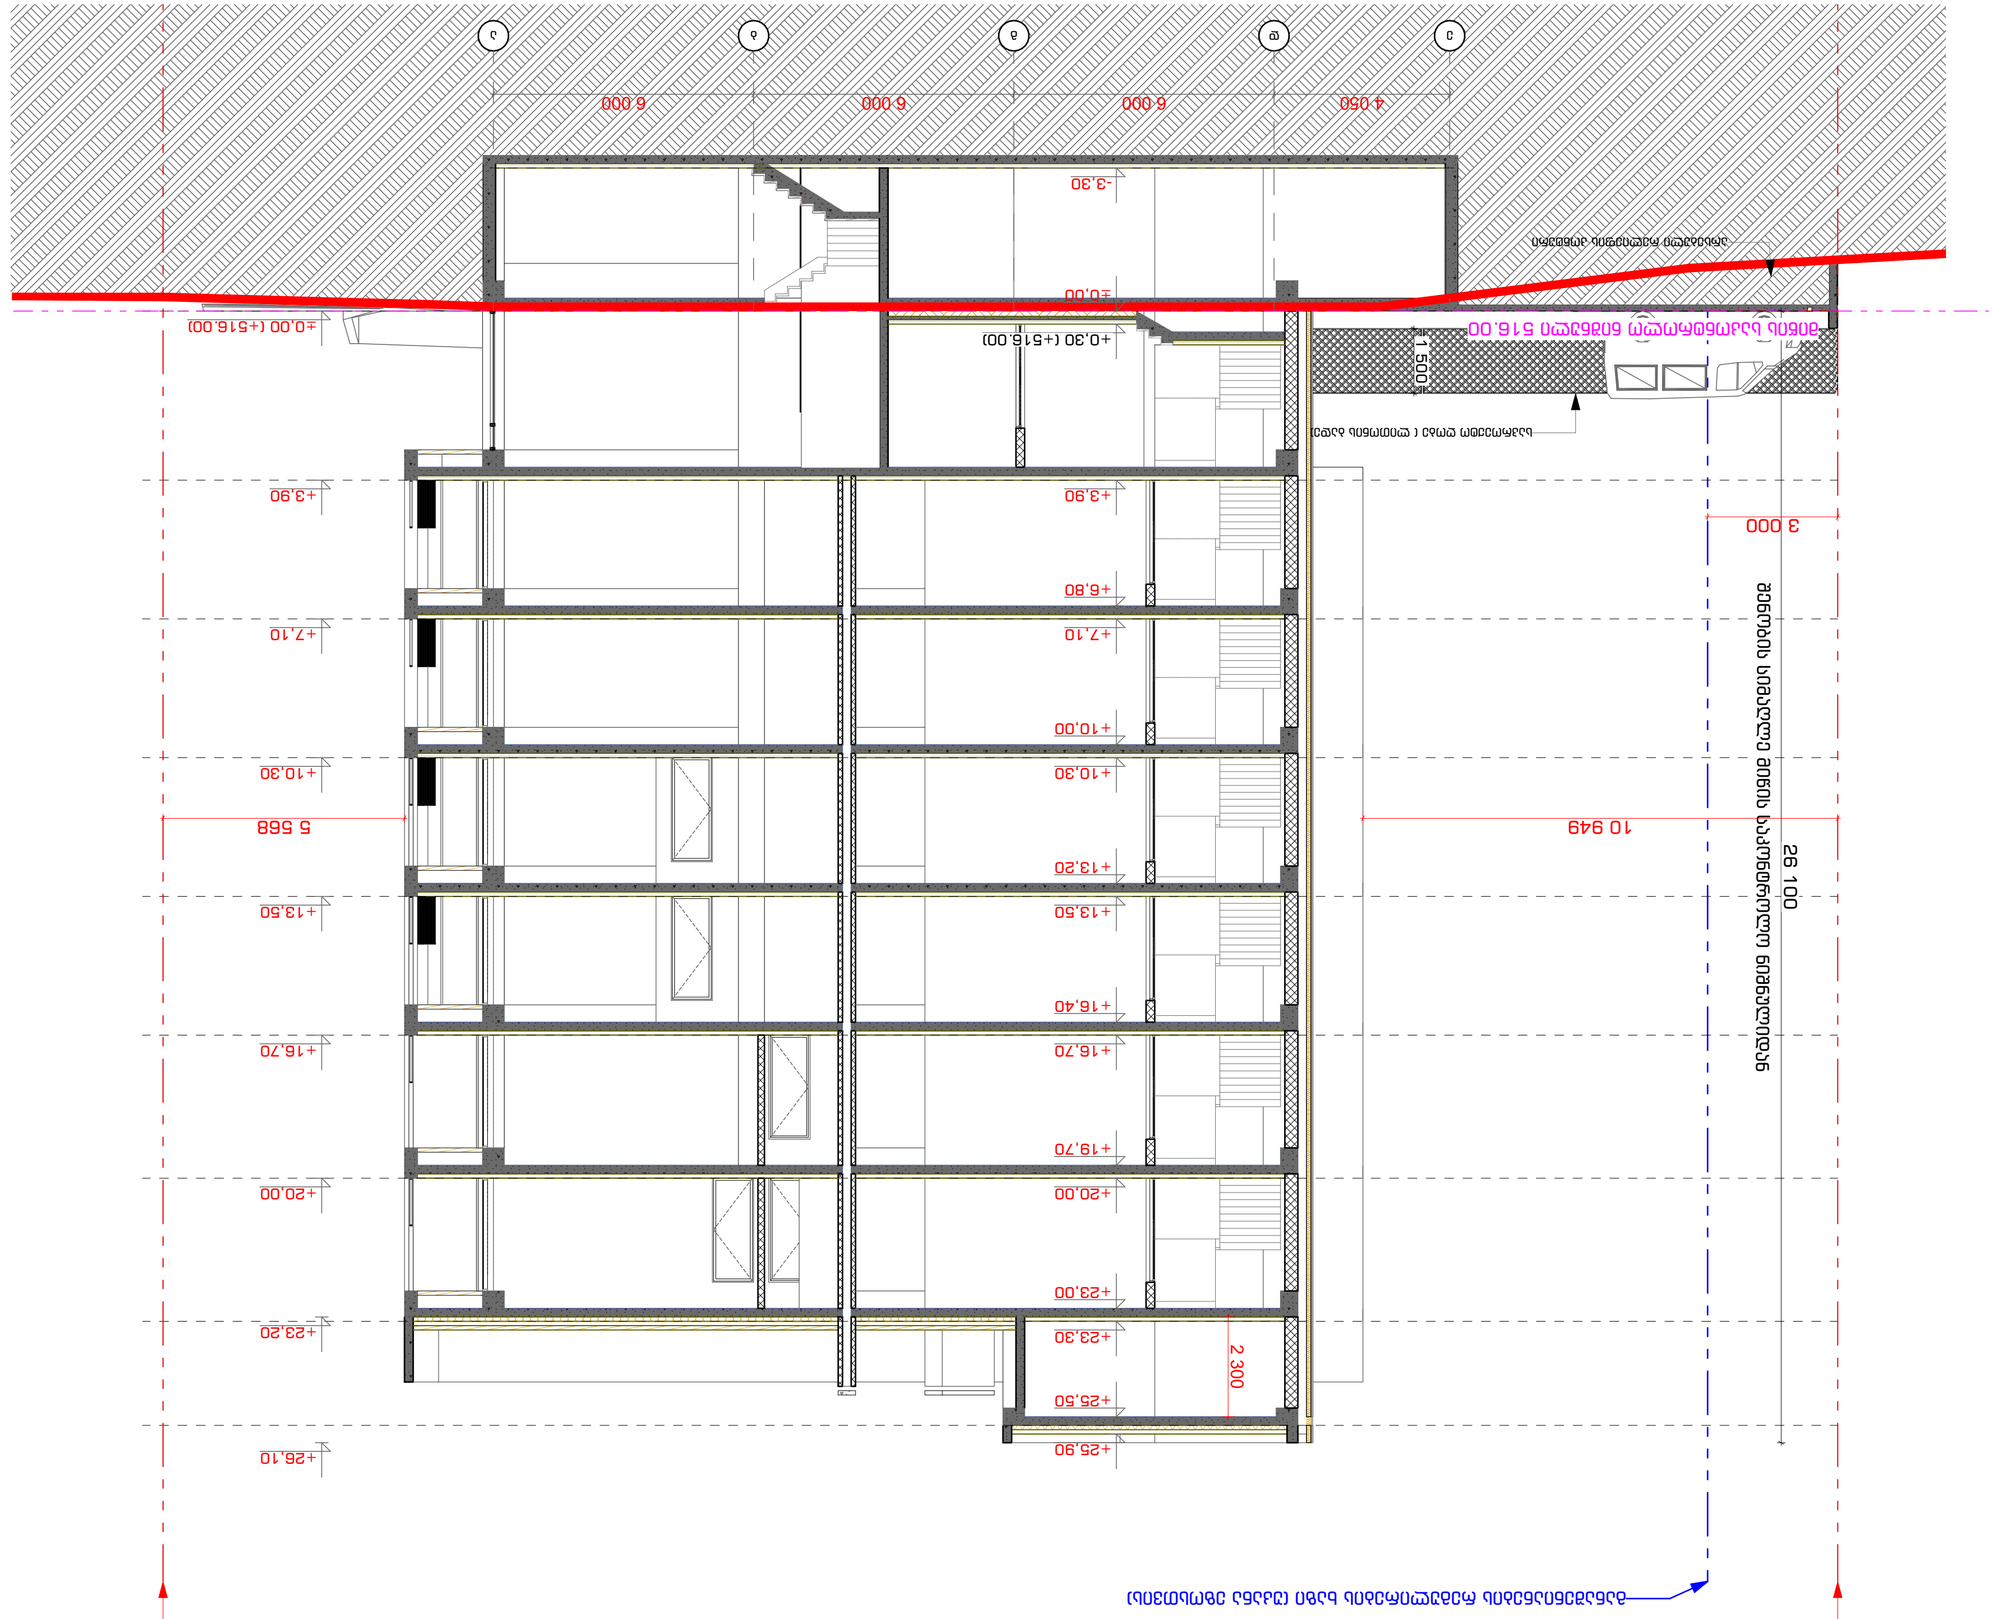

Note:	
Company name	
Drawing Status	
Date	
Drawing title	
Addres	
Expertise	
Drawing Scale	1:100
INDEX	A-3-3
Pages	
Drawing title	

STUDIO9
Architectural
Design
www.studio9.ge

2022 წ

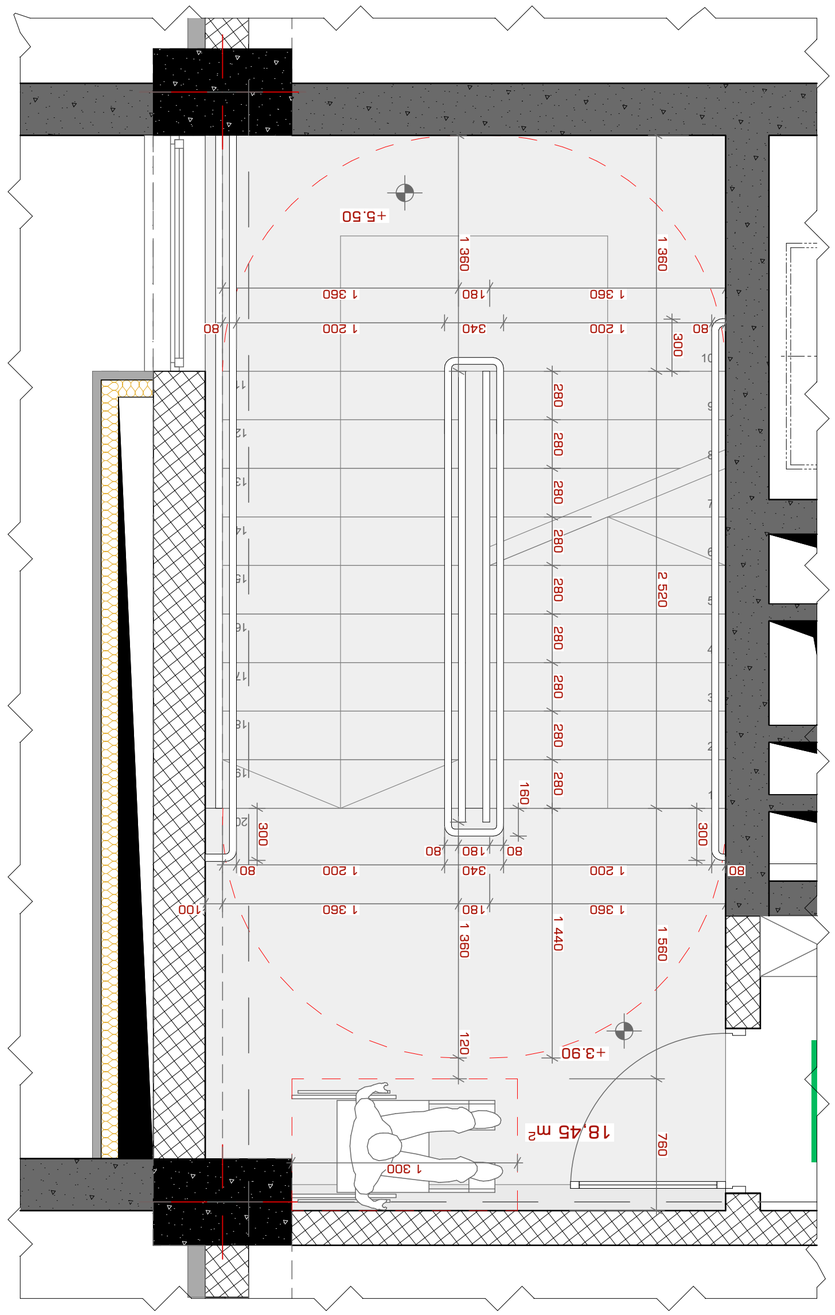



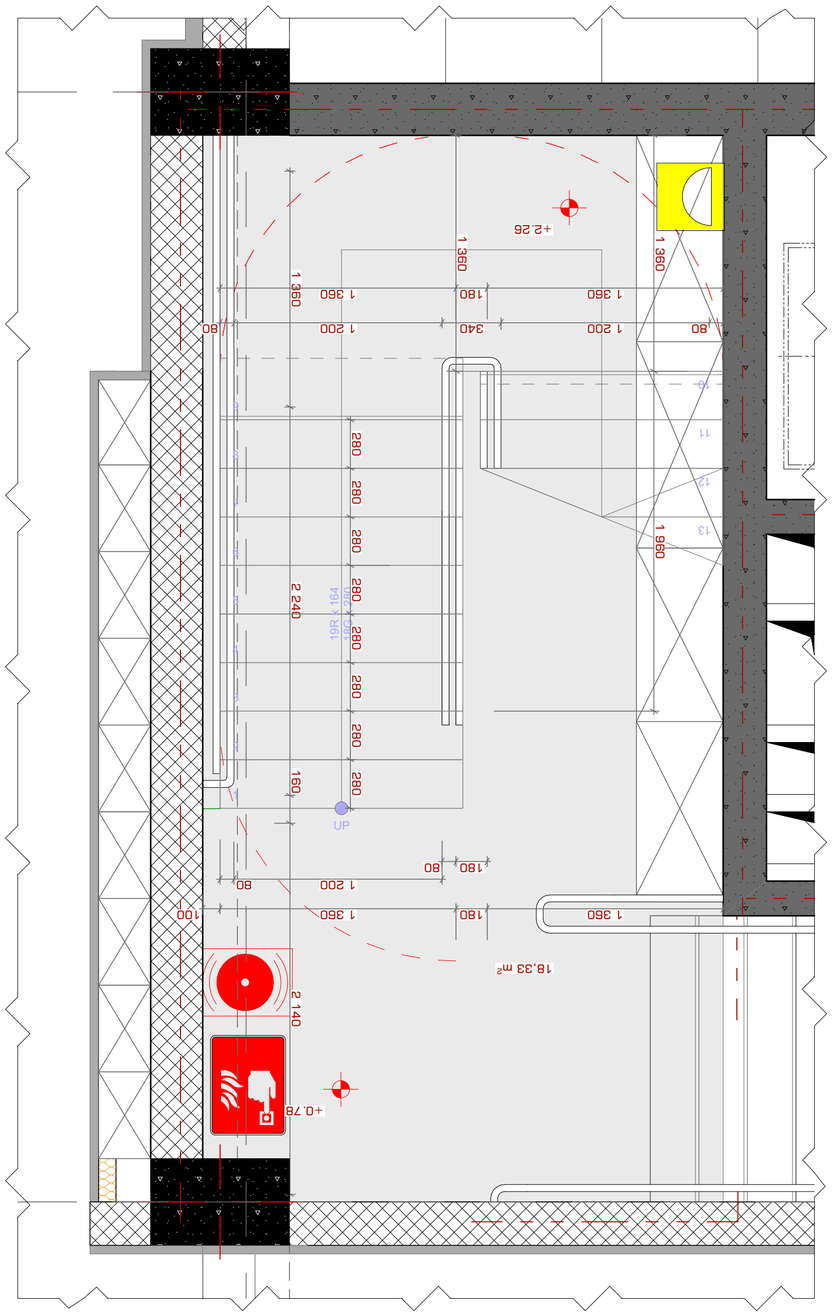





Drawings	
Consultants	
Engineers	
Client	

STUDIO9
Architectural
Design
www.studio9.ge

კიბე #2 0.00 ნიშნულზე მ. 1:25

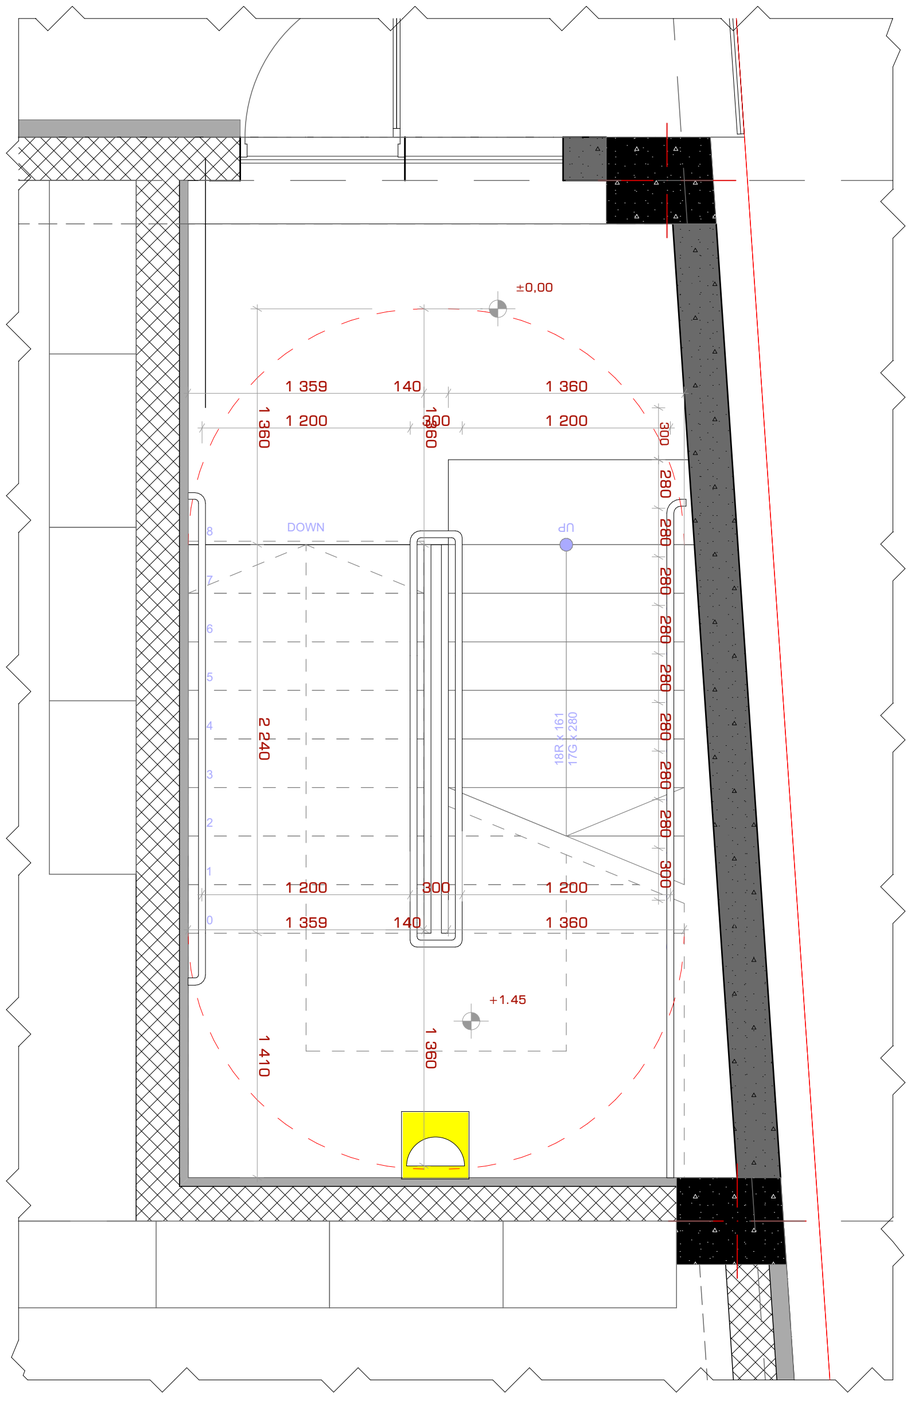

კიბე #2 5.80 ნიშნულზე მ. 1:25

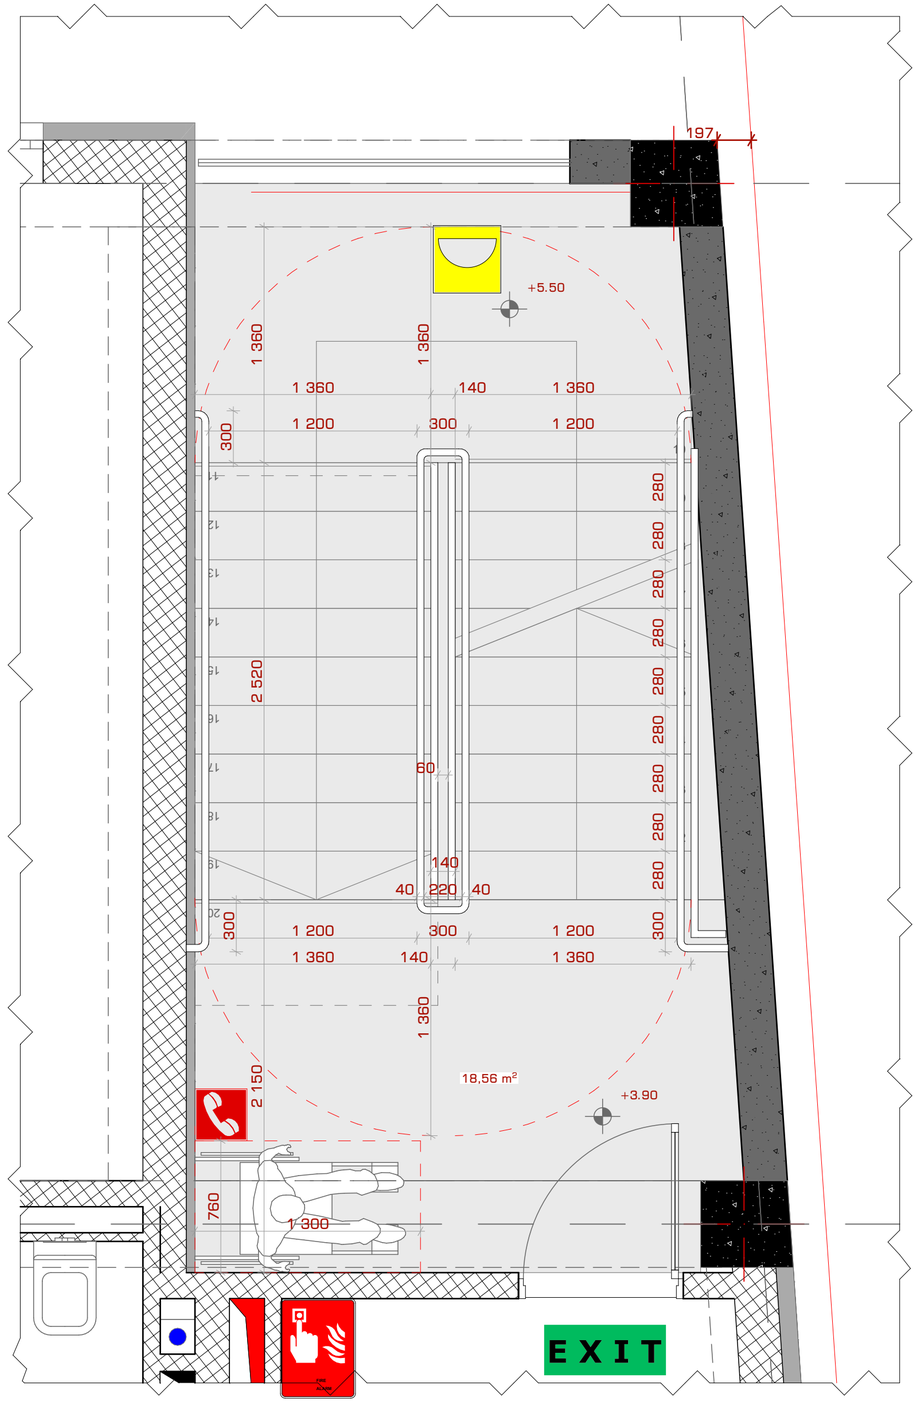

STUDIO9
Architectural Design
www.studio9.ge

საპროექტო ორგანიზაცია
Company name

შ.პ.ს. "სტუდია 9"
ლუბლიანას ქ. #30
თბილისი
საქართველო

პროექტის დასახელება
Job Title

მრავალფუნქციური კომპლექსი.
კომერციული-საოფისე,
საცხოვრებელი

მისამართი:
Address

ალაღის თბილისი, შავიშვილის ქუჩა #3
(ნაკ: 01.14.04.029.039)

ექსპლიკაცია:
Explication:

შენიშვნა:
Notes:

1. ნახაზზე ზომები მოცემულია მილიმეტრებში.
2. ექსპლუატაციაში მიღებამდე პროექტში შესაძლებელია განხორციელდეს ცვლილებები.
3. ნახაზის ყველა ცვლილება მშენებლობის პროცესში შეთანხმებული უნდა იყოს პროექტის ავტორთან.

არქიტექტურული ნაწილი

პროექტის სტატუსი Drawing Status	შეს. თარიღი Date
სტადია პროექტი	

შემსრულებლები
performers

თანამდებობა	სახელი,გვარი	ხელმოწერა
დირექტორი	ზ.ნოლაური	
მთავარი არქიტექტორი	მ.ჩხაიძე	
პრ. ავტორი	მ.ჩხაიძე	
არქიტექტორი	ა.მესხიშვილი	

ნახაზის დასახელება
Drawing title

კიბის დეტალები

ინდექსი № INDEX	ფურც. რაოდ. PAGES	ფურცლების ზომა
ა-შ-5		A2

მასშტაბი
Drawing Scale
1:25

2022 წ

ჯვეთი 1

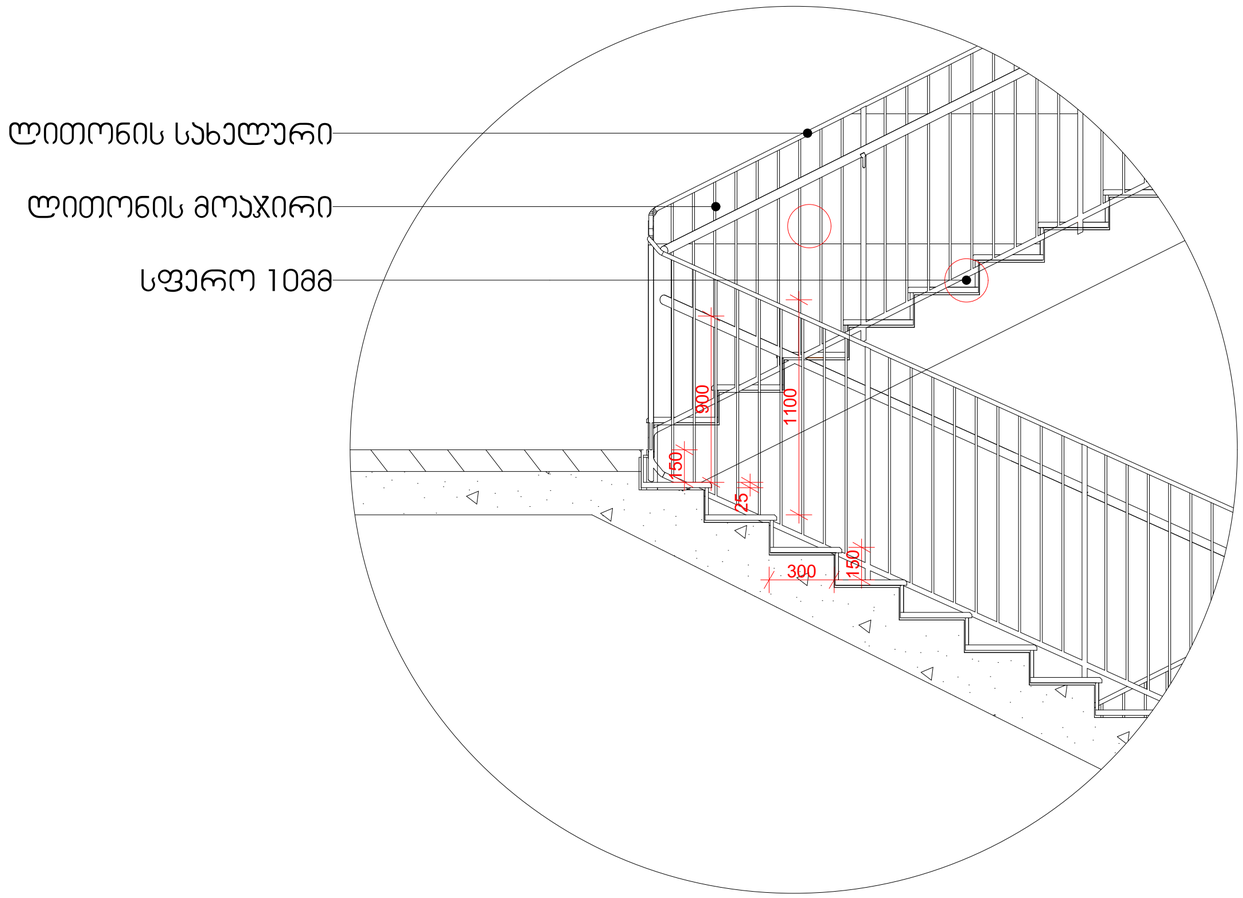

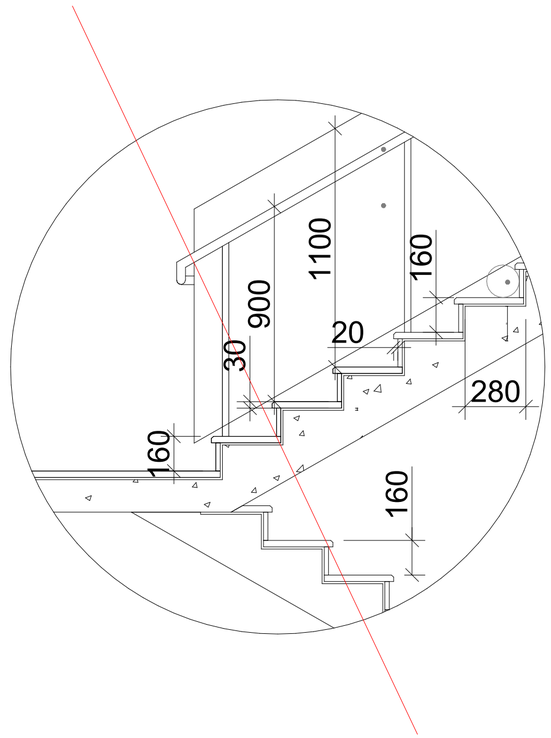

სახელური

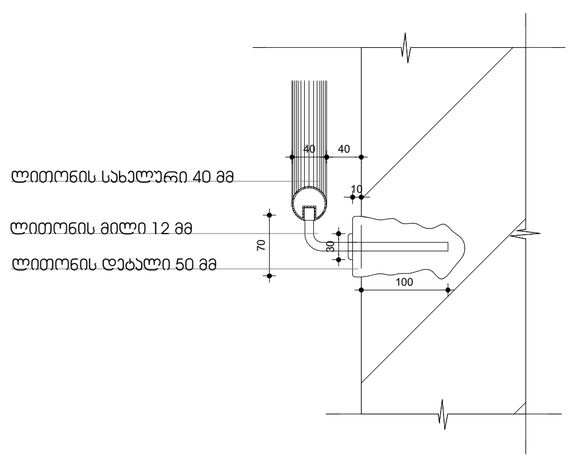

ჯვეთი 2

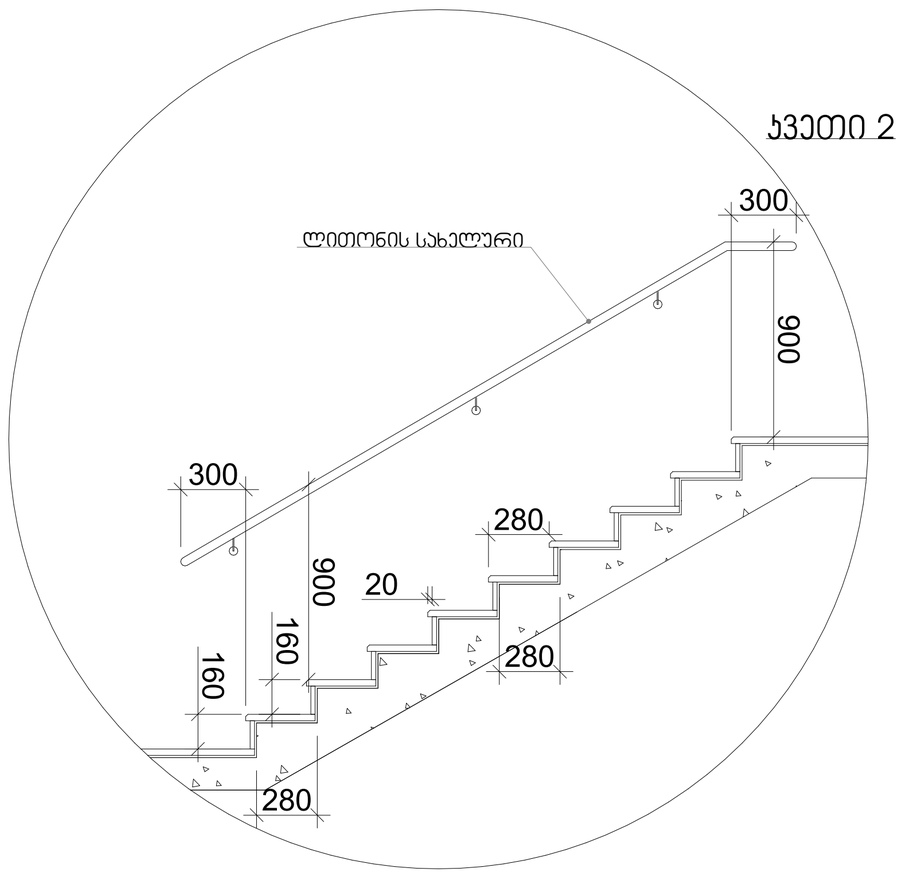

STUDIO9
Architectural Design
www.studio9.ge

საპროექტო ორგანიზაცია
Company name

შ.პ.ს. "სტუდია 9"
ლუბლიანას ქ. #30
თბილისი
საქართველო

პროექტის დასახელება
Job Title

მრავალფუნქციური კომპლექსი.
კომერციული-საოფისე,
საცხოვრებელი

მისამართი:
Address

ქალაქი თბილისი, შავნაბადის ქუჩა #3
(ნაკ: 01.14.04.029.039)

ექსპლიკაცია:
Explication:

შენიშვნა:
Notes:

1. ნახაზზე ზომები მოცემულია მილიმეტრებში.
2. ექსპლუატაციაში მიღებამდე პროექტში შესაძლებელია განხორციელდეს ცვლილებები.
3. ნახაზის ყველა ცვლილება მხოლოდავტორის პროექტში მეთანამშრომელი უნდა იყოს პროექტის ავტორთან.

არქიტექტორული ნაწილი

პროექტის სტადიები Drawing Status	შეს. თარიღი Date
სტადია პროექტი	

შემსრულებლები performers

თანამდებობა	სახელი,გვარი	ხელმოწერა
დირექტორი	ზ.ნიკალაური	
მთავარი არქიტექტორი	მ.ჩხაიძე	
პრ. ავტორი	მ.ჩხაიძე	
არქიტექტორი	ჯ.მესხიშვილი	

ნახაზის დასახელება
Drawing title

კიბის დეტალები

ინდექსი №: INDEX	ფურც. რაოდ. PAGES	ფორმატის ზომა
ა-შ-6		A2

მასშტაბი 1:20
Drawing Scale

2022 წ

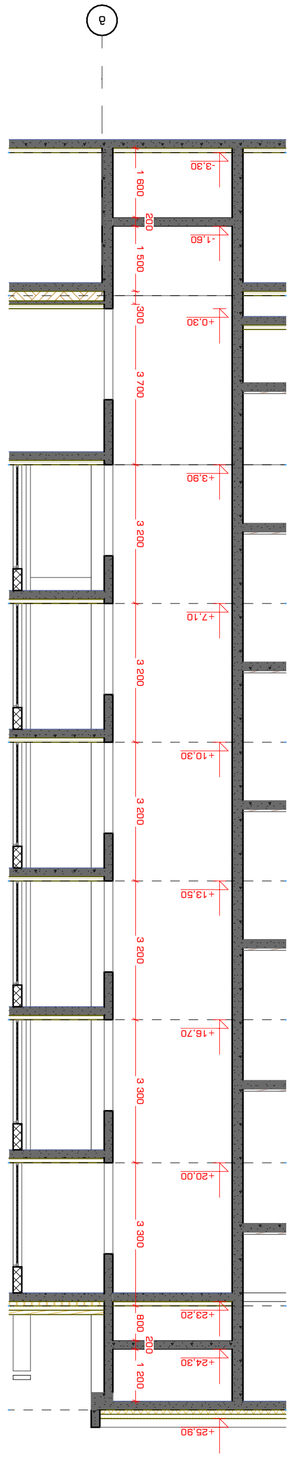

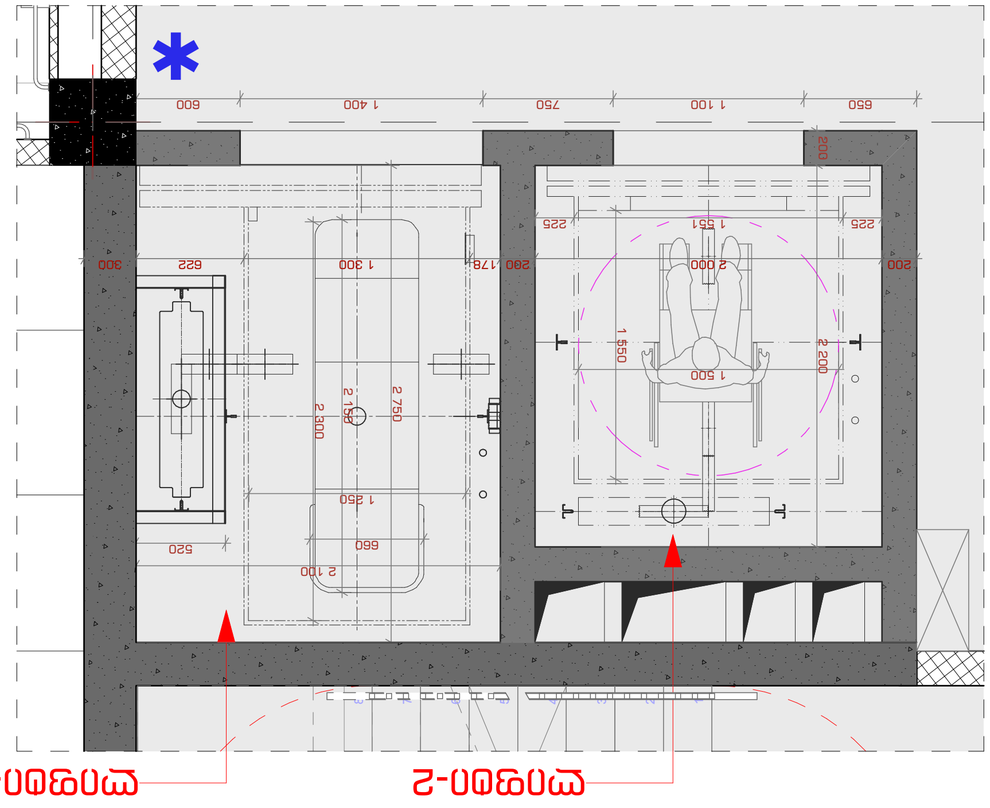

STUDIO9
Architectural
Design
www.studio9.ge













კედელი 1 - 40.1 კბ.მ

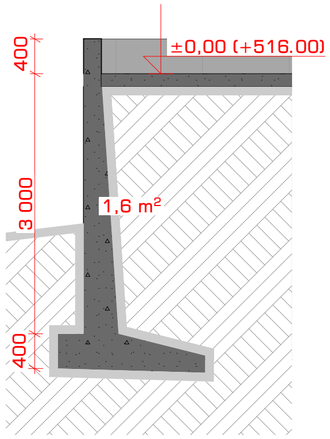

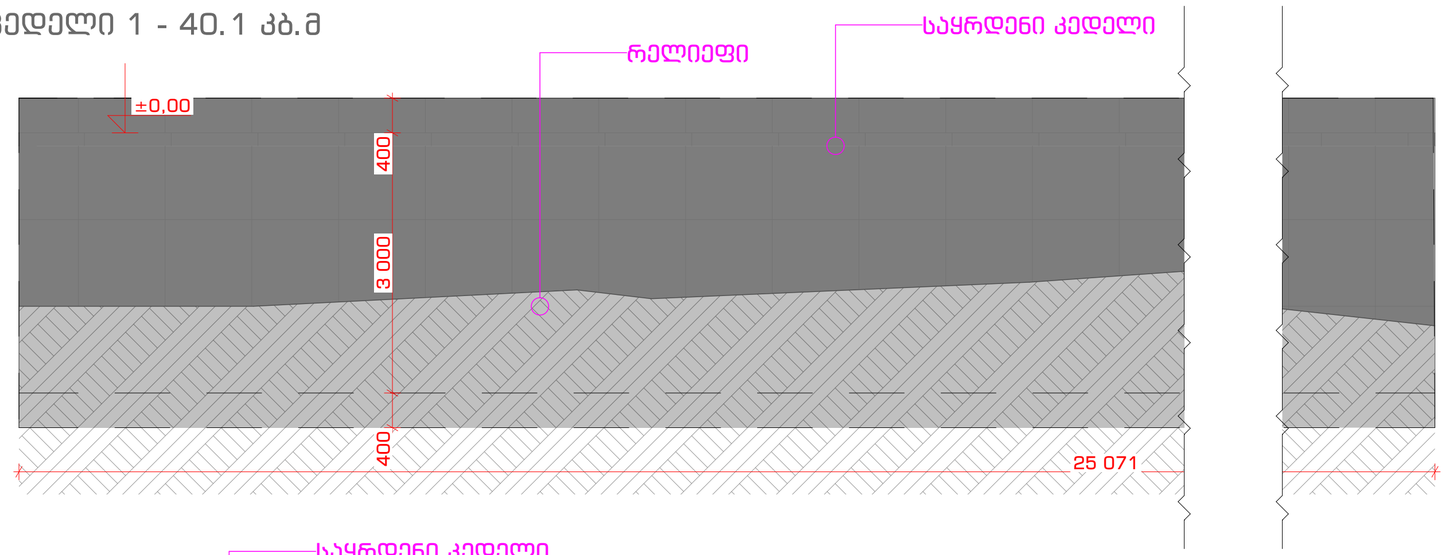

კედელი 2 - 13.6 კბ.მ.

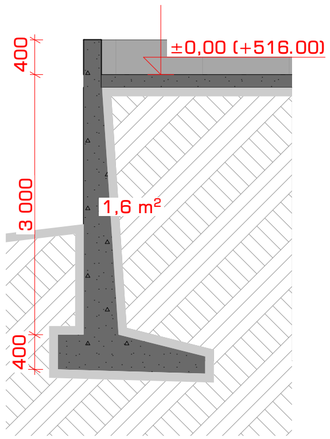

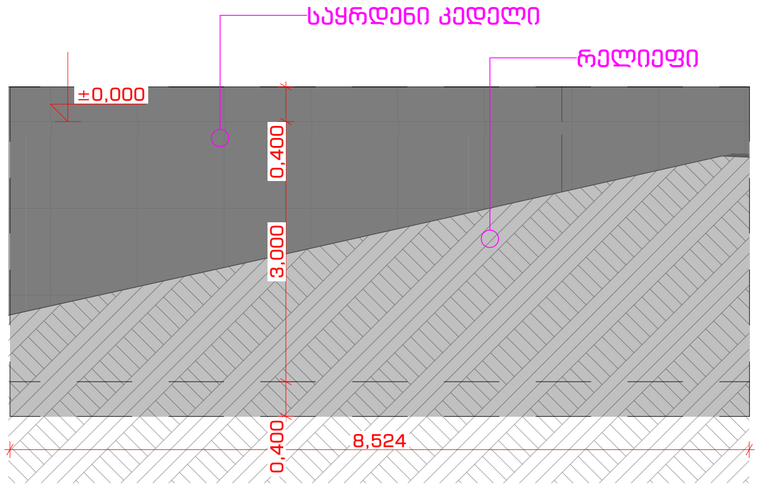

კედელი 2 - 14.7 კბ.მ.

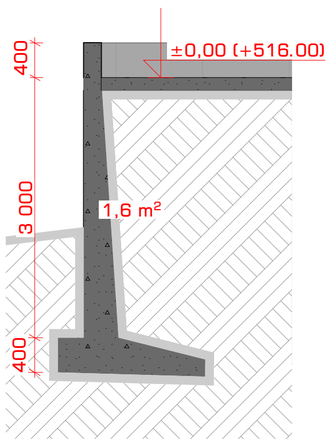

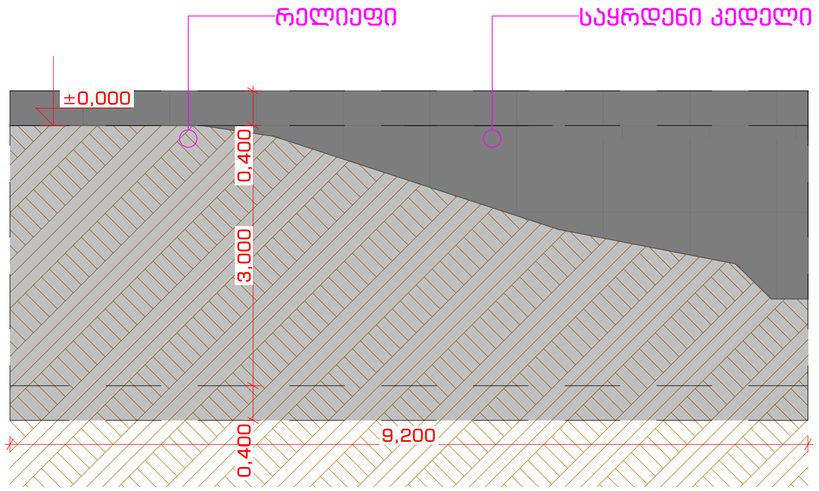

III კლასის საყრდენი კედელი
40.1+13.6+14.7=68.4
საყრდენი კედლების ჯამი = 68.4 კბ.მ.

STUDIO9 Architectural Design
www.studio9.ge

საპროექტო ორგანიზაცია
Company name

შ.პ.ს. "სტუდია 9"
ლუბლიანას ქ. #30
თბილისი
საქართველო

პროექტის დასახელება
Job Title

მრავალფუნქციური კომპლექსი.
კომერციული-საოფისე,
საცხოვრებელი

მისამართი:
Address

ქალაქი თბილისი, შავიშვილის ქუჩა #3
(ნაკ: 01.14.04.029.039)

განმარტება:
Explication:

შენიშვნა:
Notes:

1. ნახაზზე ზომები მოცემულია მილიმეტრებში.
2. უსაფრთხოებისთვის მიღებამდე პროექტში მნიშვნელოვანია განხორციელდეს ცვლილებები.
3. ნახაზის ყველა ცვლილება მხოლოდ პროექტის პროექტანტმა შეიძლებელი უნდა იყოს პროექტის ავტორთან.

არქიტექტურული ნაწილი

პროექტის სტატუსი Drawing Status	მეს. თარიღი Date
სტადია პროექტი	

მესრულებლები performers

თანამდებობა	სახელი,გვარი	ხელმოწერა
დირექტორი	ზ.ნიკოლური	
მთავარი არქიტექტორი	მ.ჩხაიძე	
პრ. ავტორი	მ.ჩხაიძე	
არქიტექტორი	ა.მესხრაძე	

ნახაზის დასახელება
Drawing title

საყრდენი კედლების განლა

ინდექსი № INDEX	ფურც. რაოდ. PAGES	ფურცლის ზომა
ა-ქ-8		A2

მასშტაბი
Drawing Scale

2022 წ

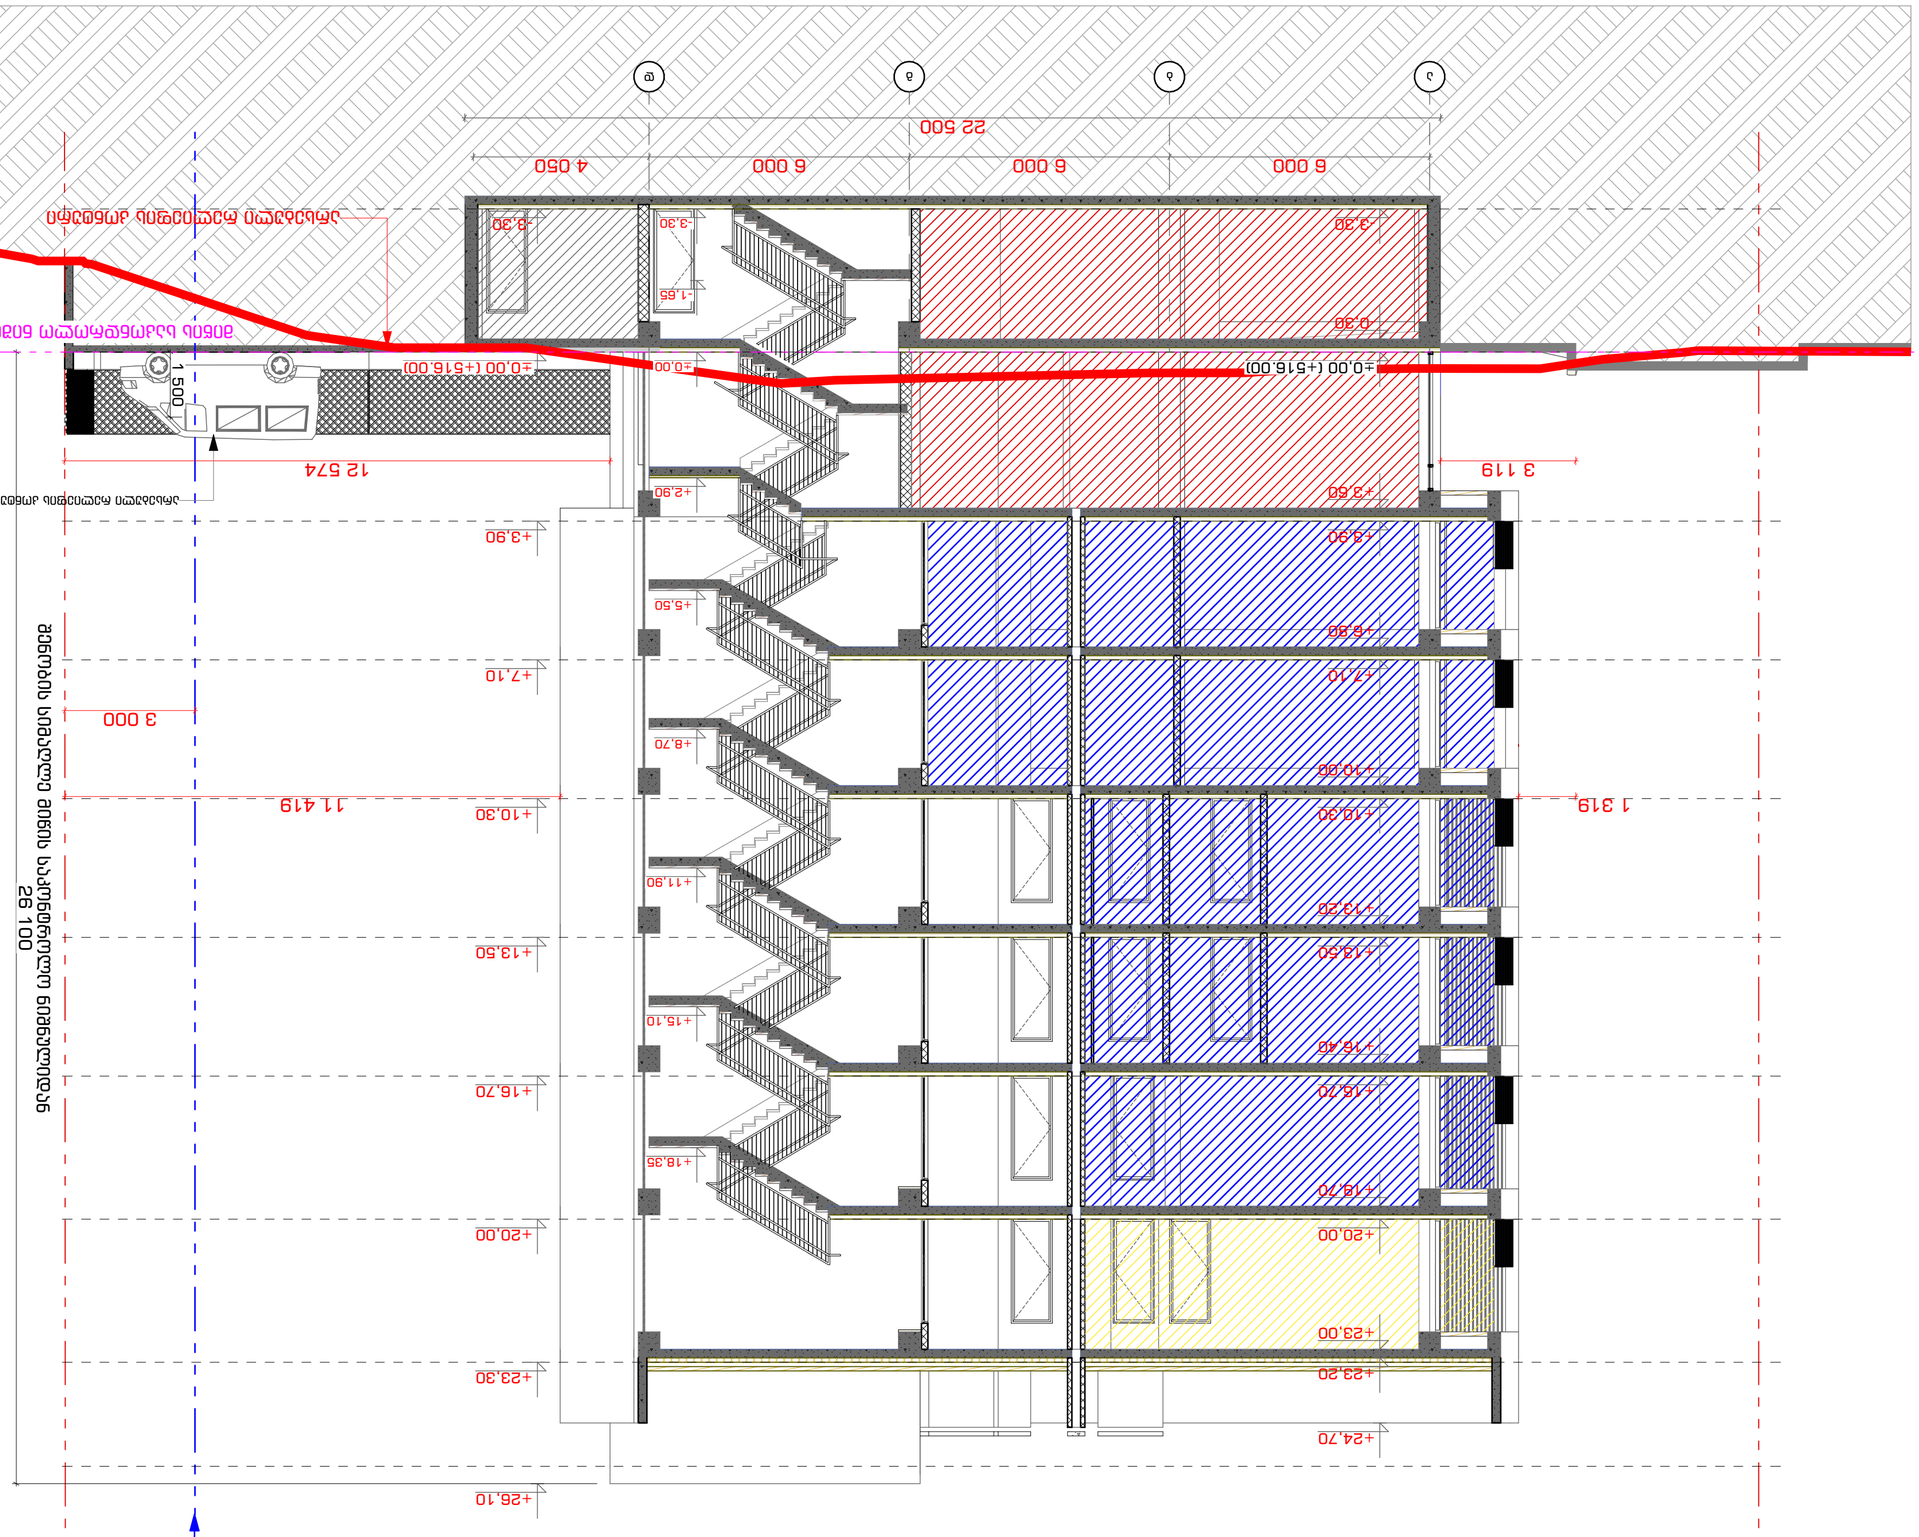

STUDIO9
Architectural
Design
www.studio9.ge

შპს „სტუდიო 9 ა.ა.ი.“
ქ. თბილისი, ი. #30
Company name

ავტორის ზედამხედველობა
Job Title

ნებისმიერი ტიპის კოპირება ან გამოყენება მხოლოდ ავტორის წერილობითი ნებართვით.

Notes:

1. ნახაზზე ასახული ინფორმაცია და ტექნიკური გადაწყვეტილებები საავტორო უფლებით დაცულია. ნახაზის ნებისმიერი ტიპის კოპირება, გამოყენება ან გავრცელება მხოლოდ ავტორის წერილობითი ნებართვით შეიძლება.
2. ნახაზზე ასახული ინფორმაცია ნახაზის ავტორის საკუთრებაა და მისი ნებისმიერი ტიპის გამოყენება ან გავრცელება მხოლოდ ავტორის წერილობითი ნებართვით შეიძლება.
3. ნახაზის ნებისმიერი ტიპის კოპირება, გამოყენება ან გავრცელება მხოლოდ ავტორის წერილობითი ნებართვით შეიძლება.

ნახაზის დასახელება
Drawing title

ნახაზის ტიპი
Drawing type	ზედ. ტექნ. ნახაზი
Detail

ნახაზის ელექტრონული ფორმატი
Electronic file format

ნახაზის ავტორი
Drawn by	ხ. ბაბილოძე	
მონაწილეები
Participants	ნ. ბაბილოძე	
ნახაზის შემოწმება
Checked by	ნ. ბაბილოძე	
ტექნიკური ზედამხედველი
Supervisor		

ნახაზის დასახელება და ფასადის ხაზების ნომრები
ფასადი 1-1
Drawing title

ნახაზის ნომერი
INDEX	ა-ა-ნ
ფურცლების რაოდენობა
Pages	
ნახაზის მასშტაბი
Drawing scale	1:100
	A2

2022 წ

ნაგებობის ძირითადი ფასადის ხაზი
ნაგებობის ძირითადი ფასადის ხაზი
ნაგებობის ძირითადი ფასადის ხაზი

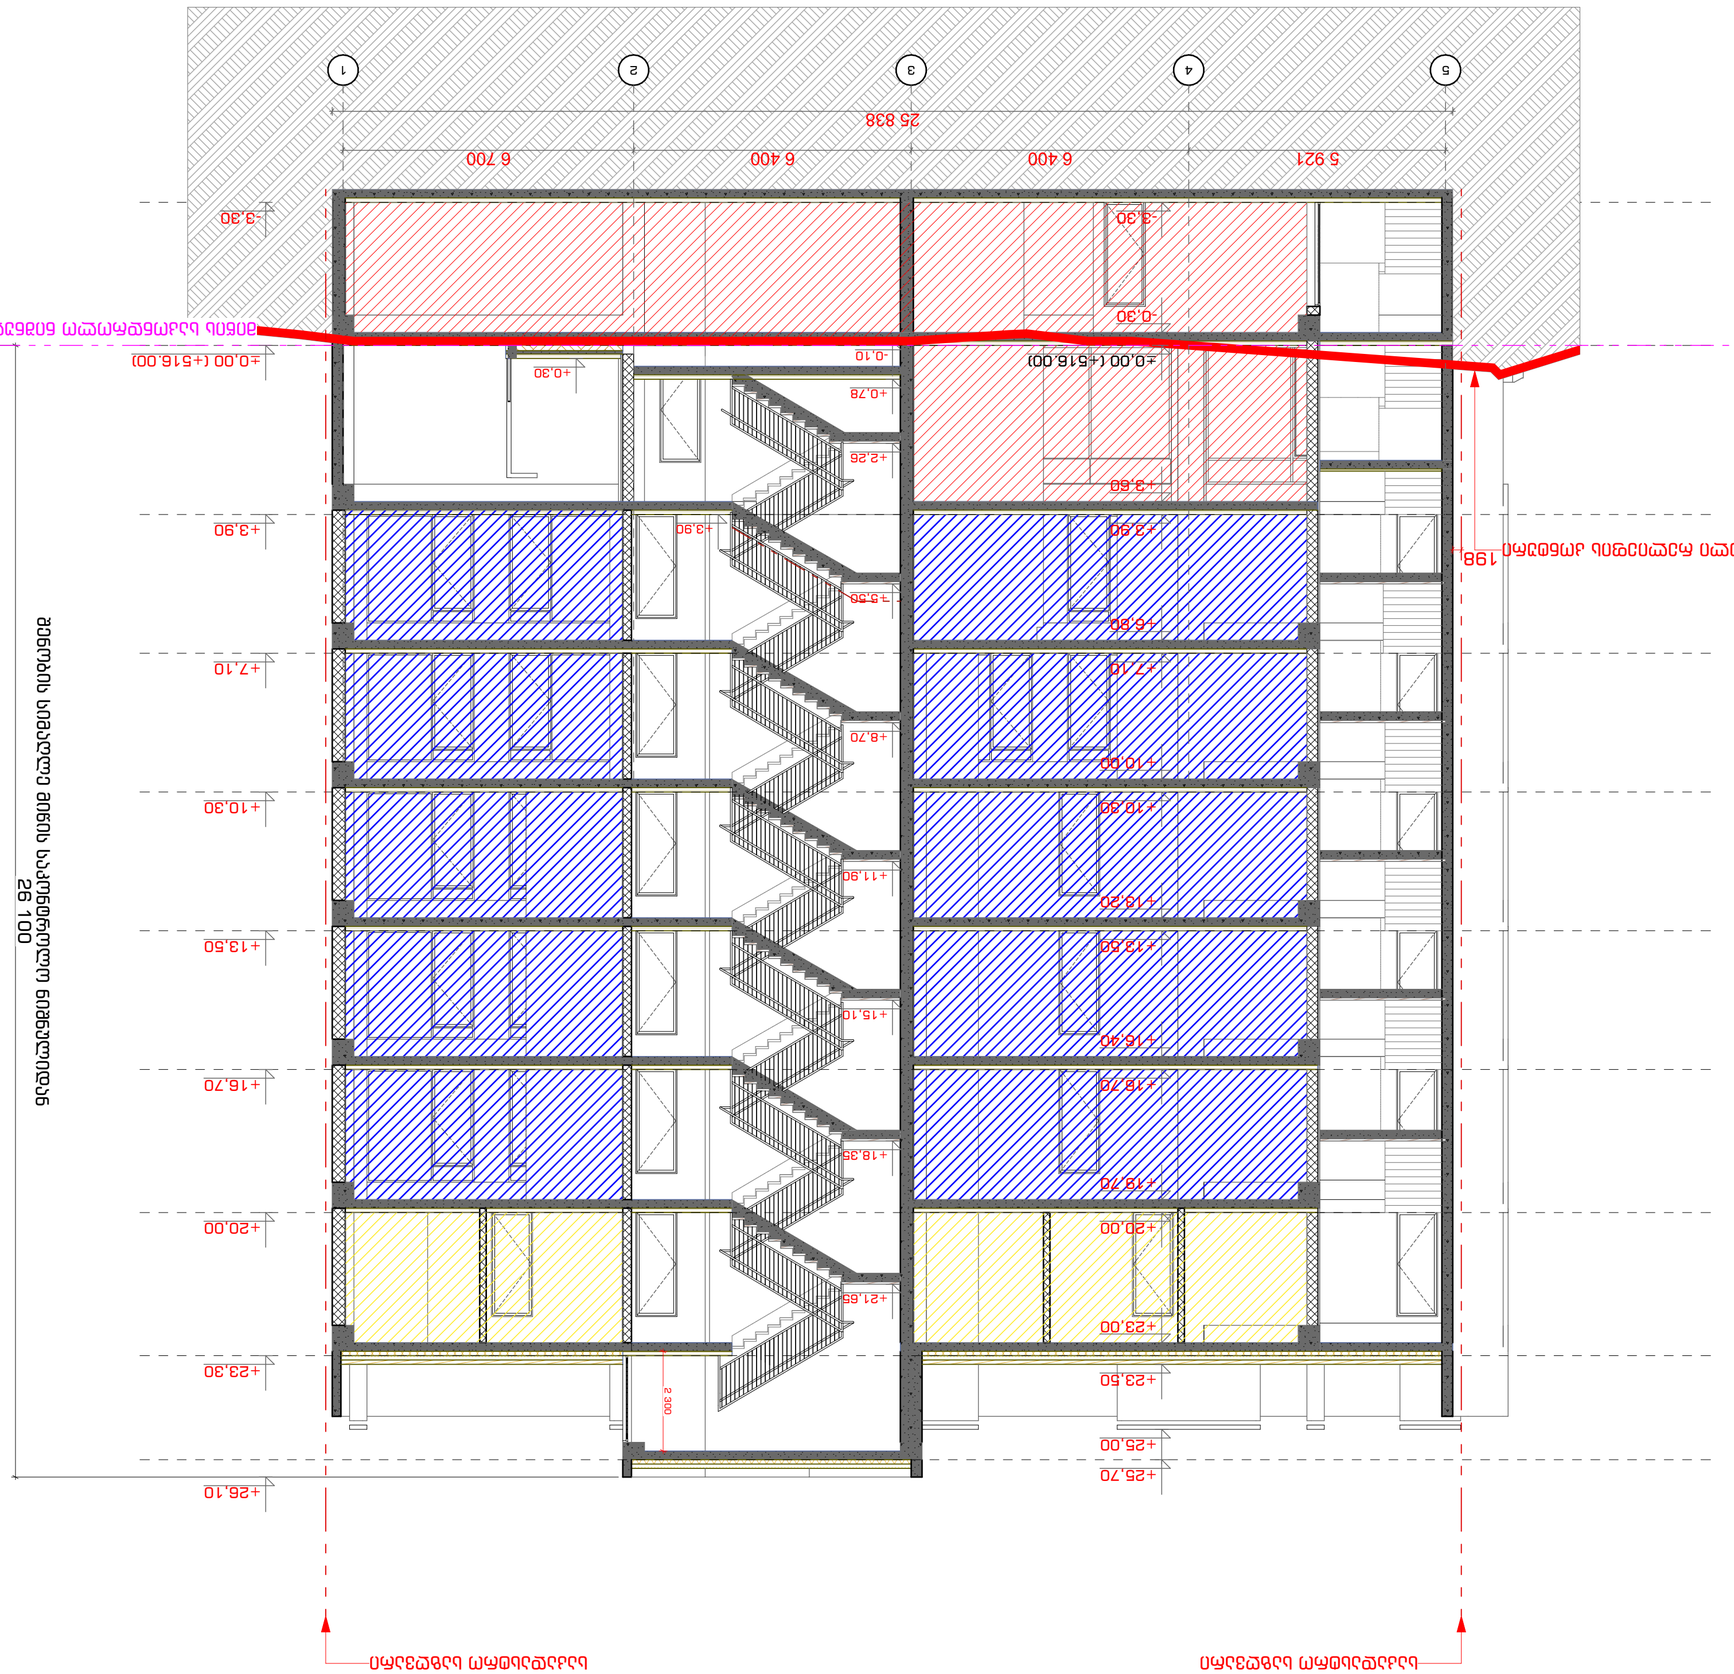

STUDIO9
Architectural Design
www.studio9.ge














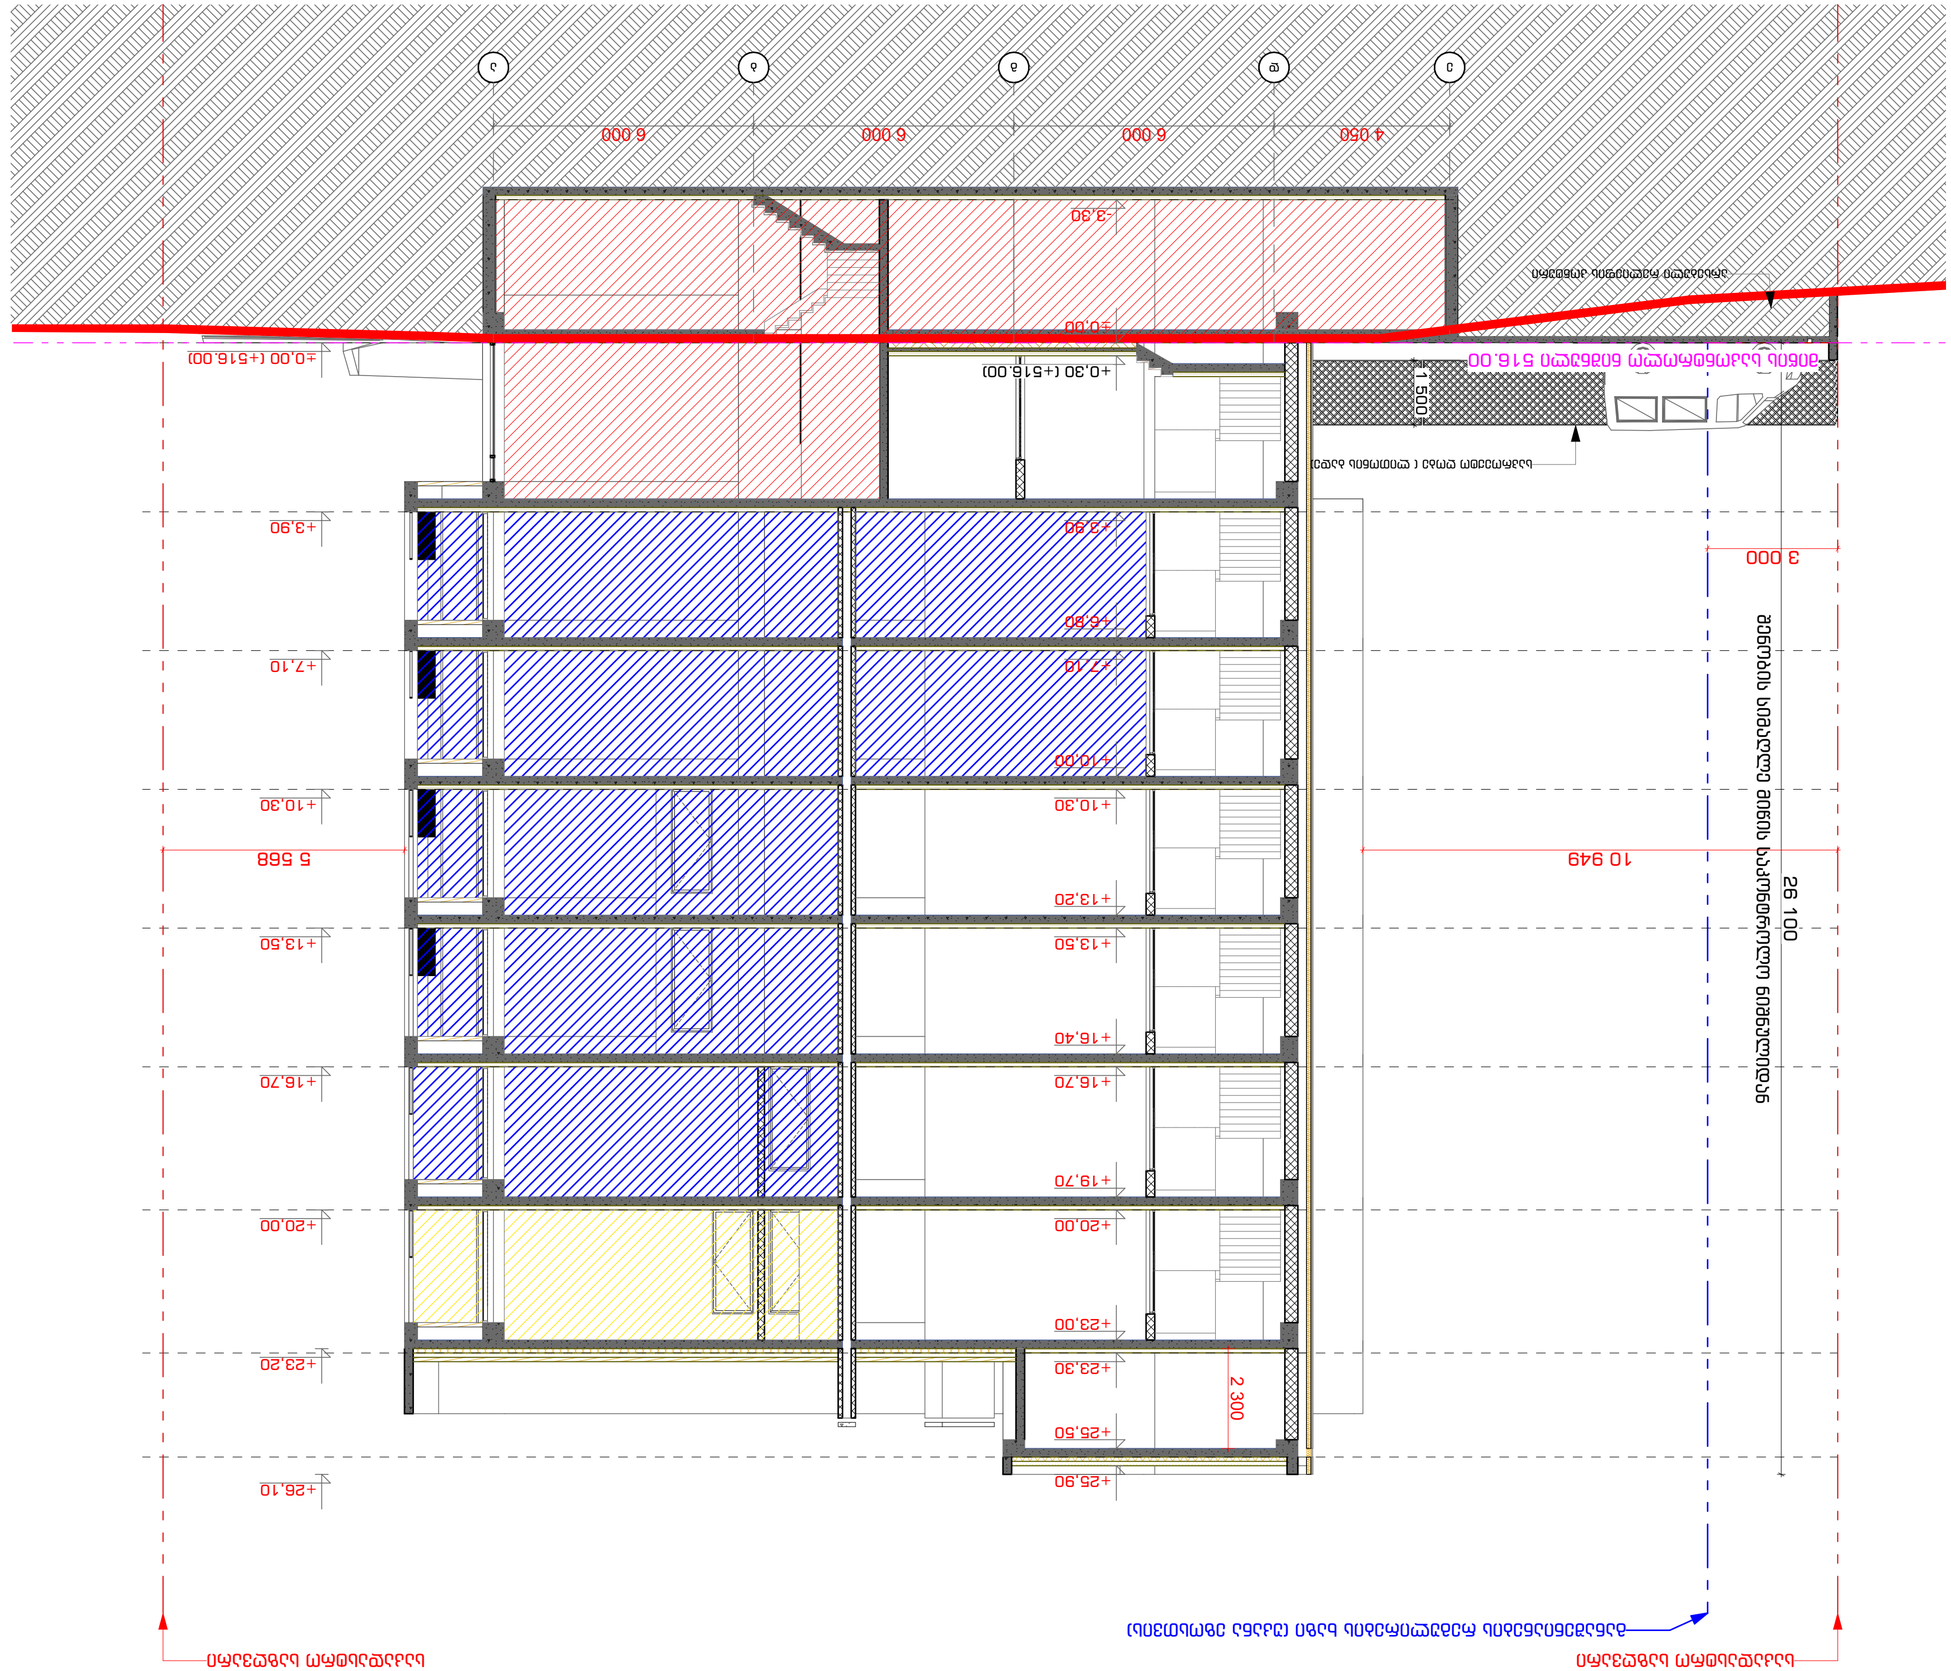



















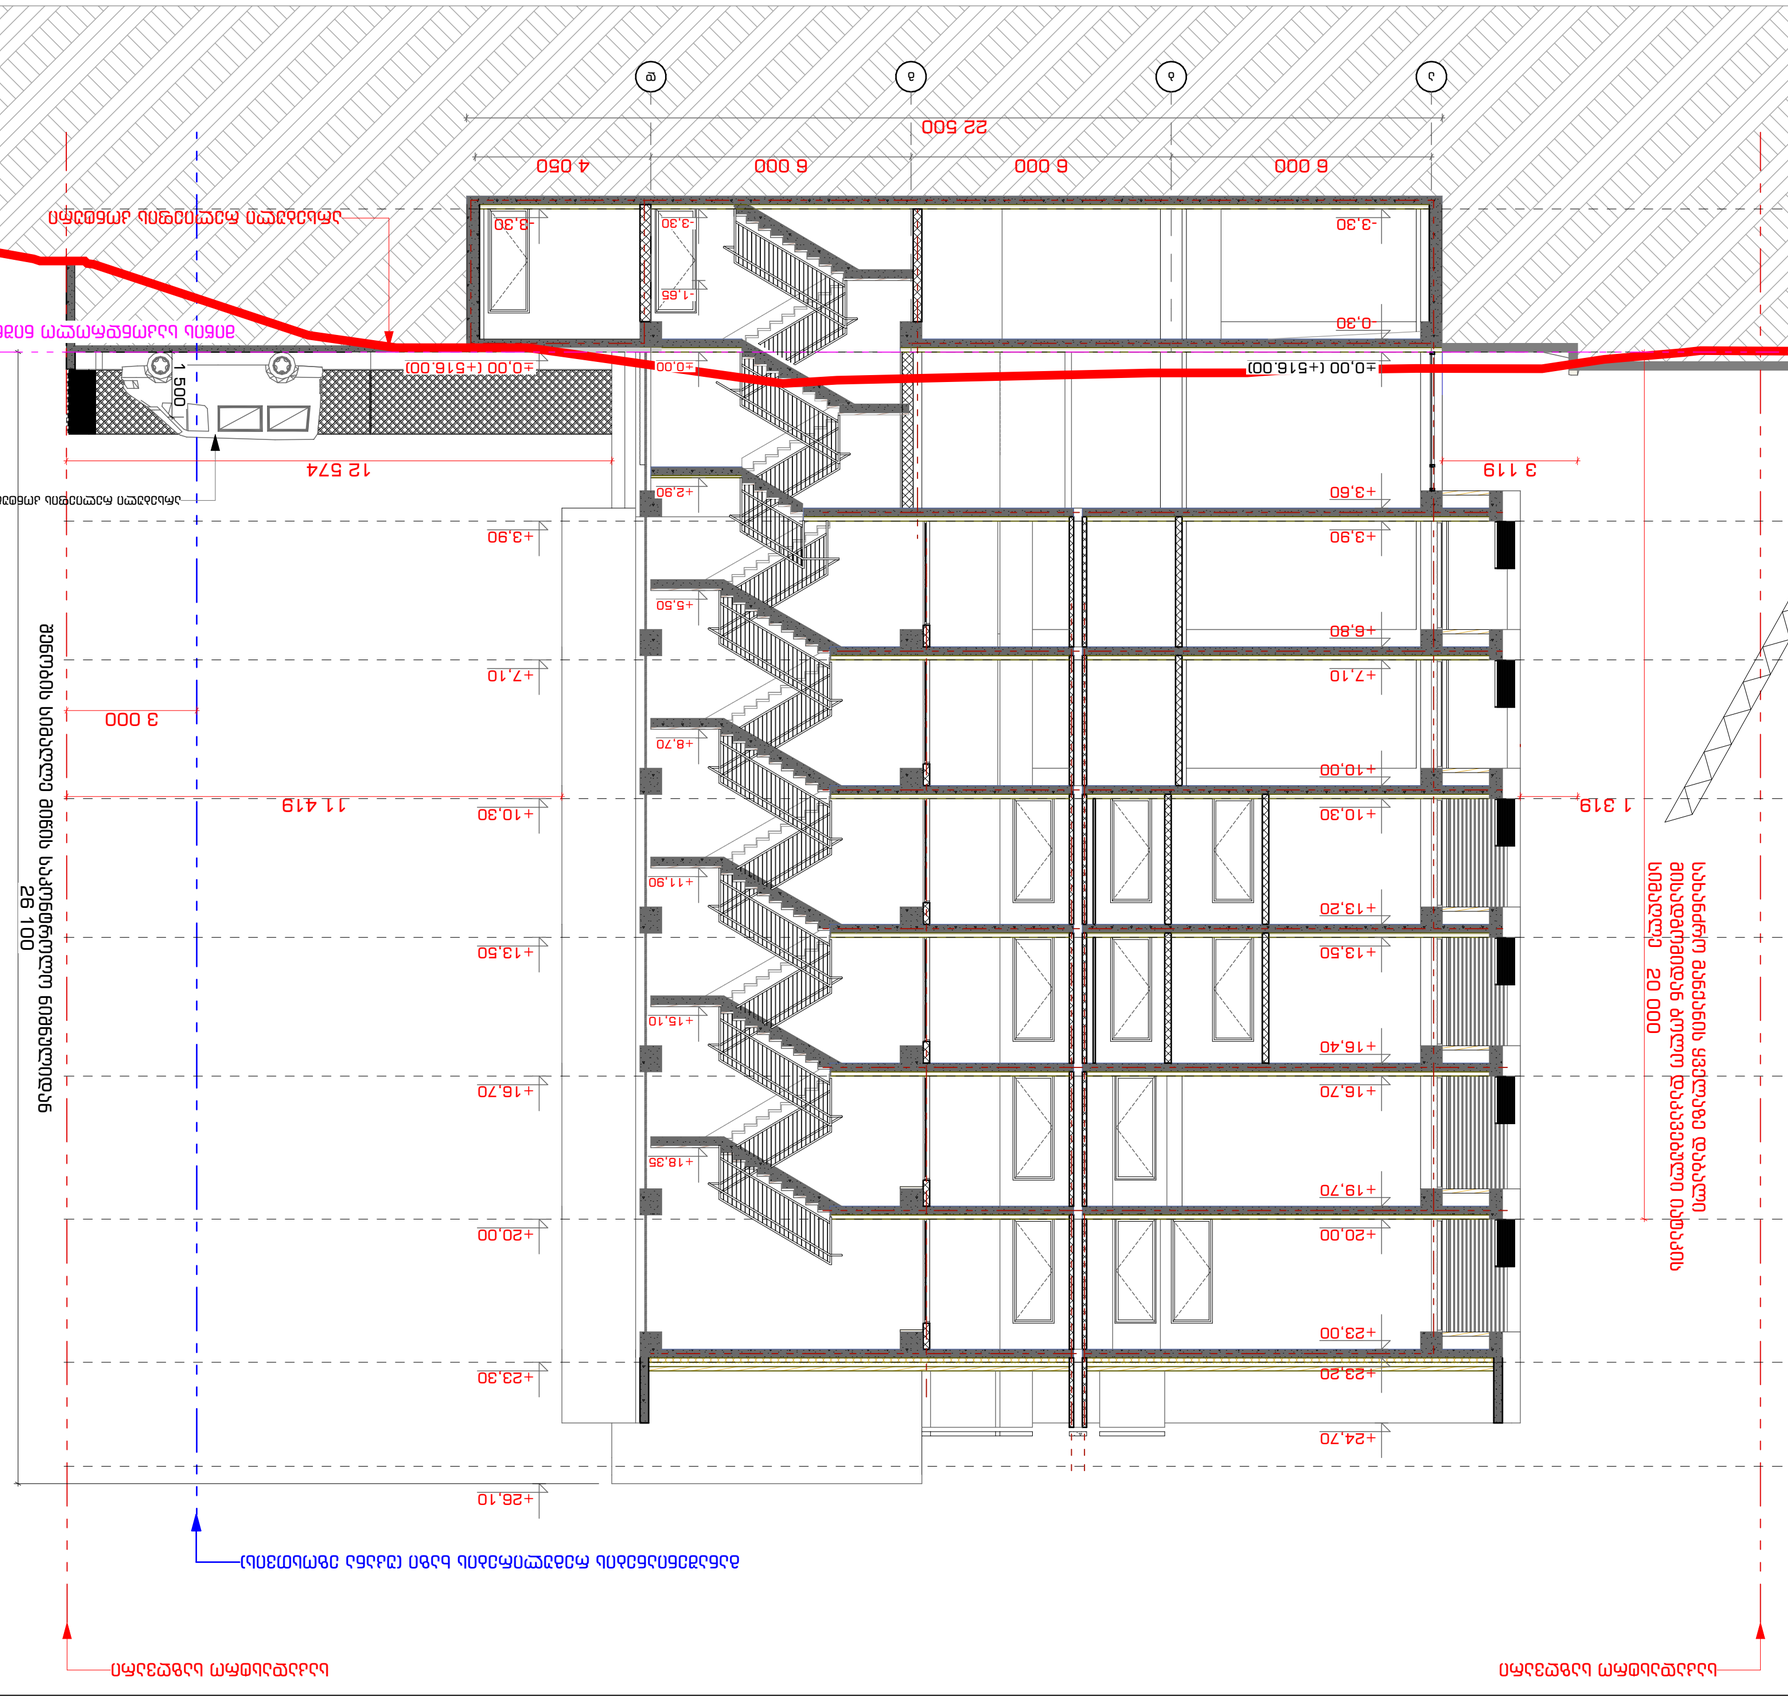
ა
ბ
გ
22 500
6 000
6 000
6 000
4 050
-3.30
-1.65
-3.30
±0.00 (+516.00)
0.30
+2.90
+3.60
+3.90
+5.50
+7.10
+8.70
+10.00
+10.30
+11.90
+13.20
+13.50
+15.10
+16.40
+16.70
+18.35
+19.70
+20.00
+23.00
+23.20
+24.70
+26.10
3 319
3 119
12 574
1 500
3 000
11 419
ნაგებობის სიმაღლის ფარგლებში დაშვებული მაქსიმალური სიმაღლე 20 000
ნაგებობის მაქსიმალური სიმაღლის ნიშნული +516.00 ზღვის დონიდან
ნაგებობის ნიშნული ±0

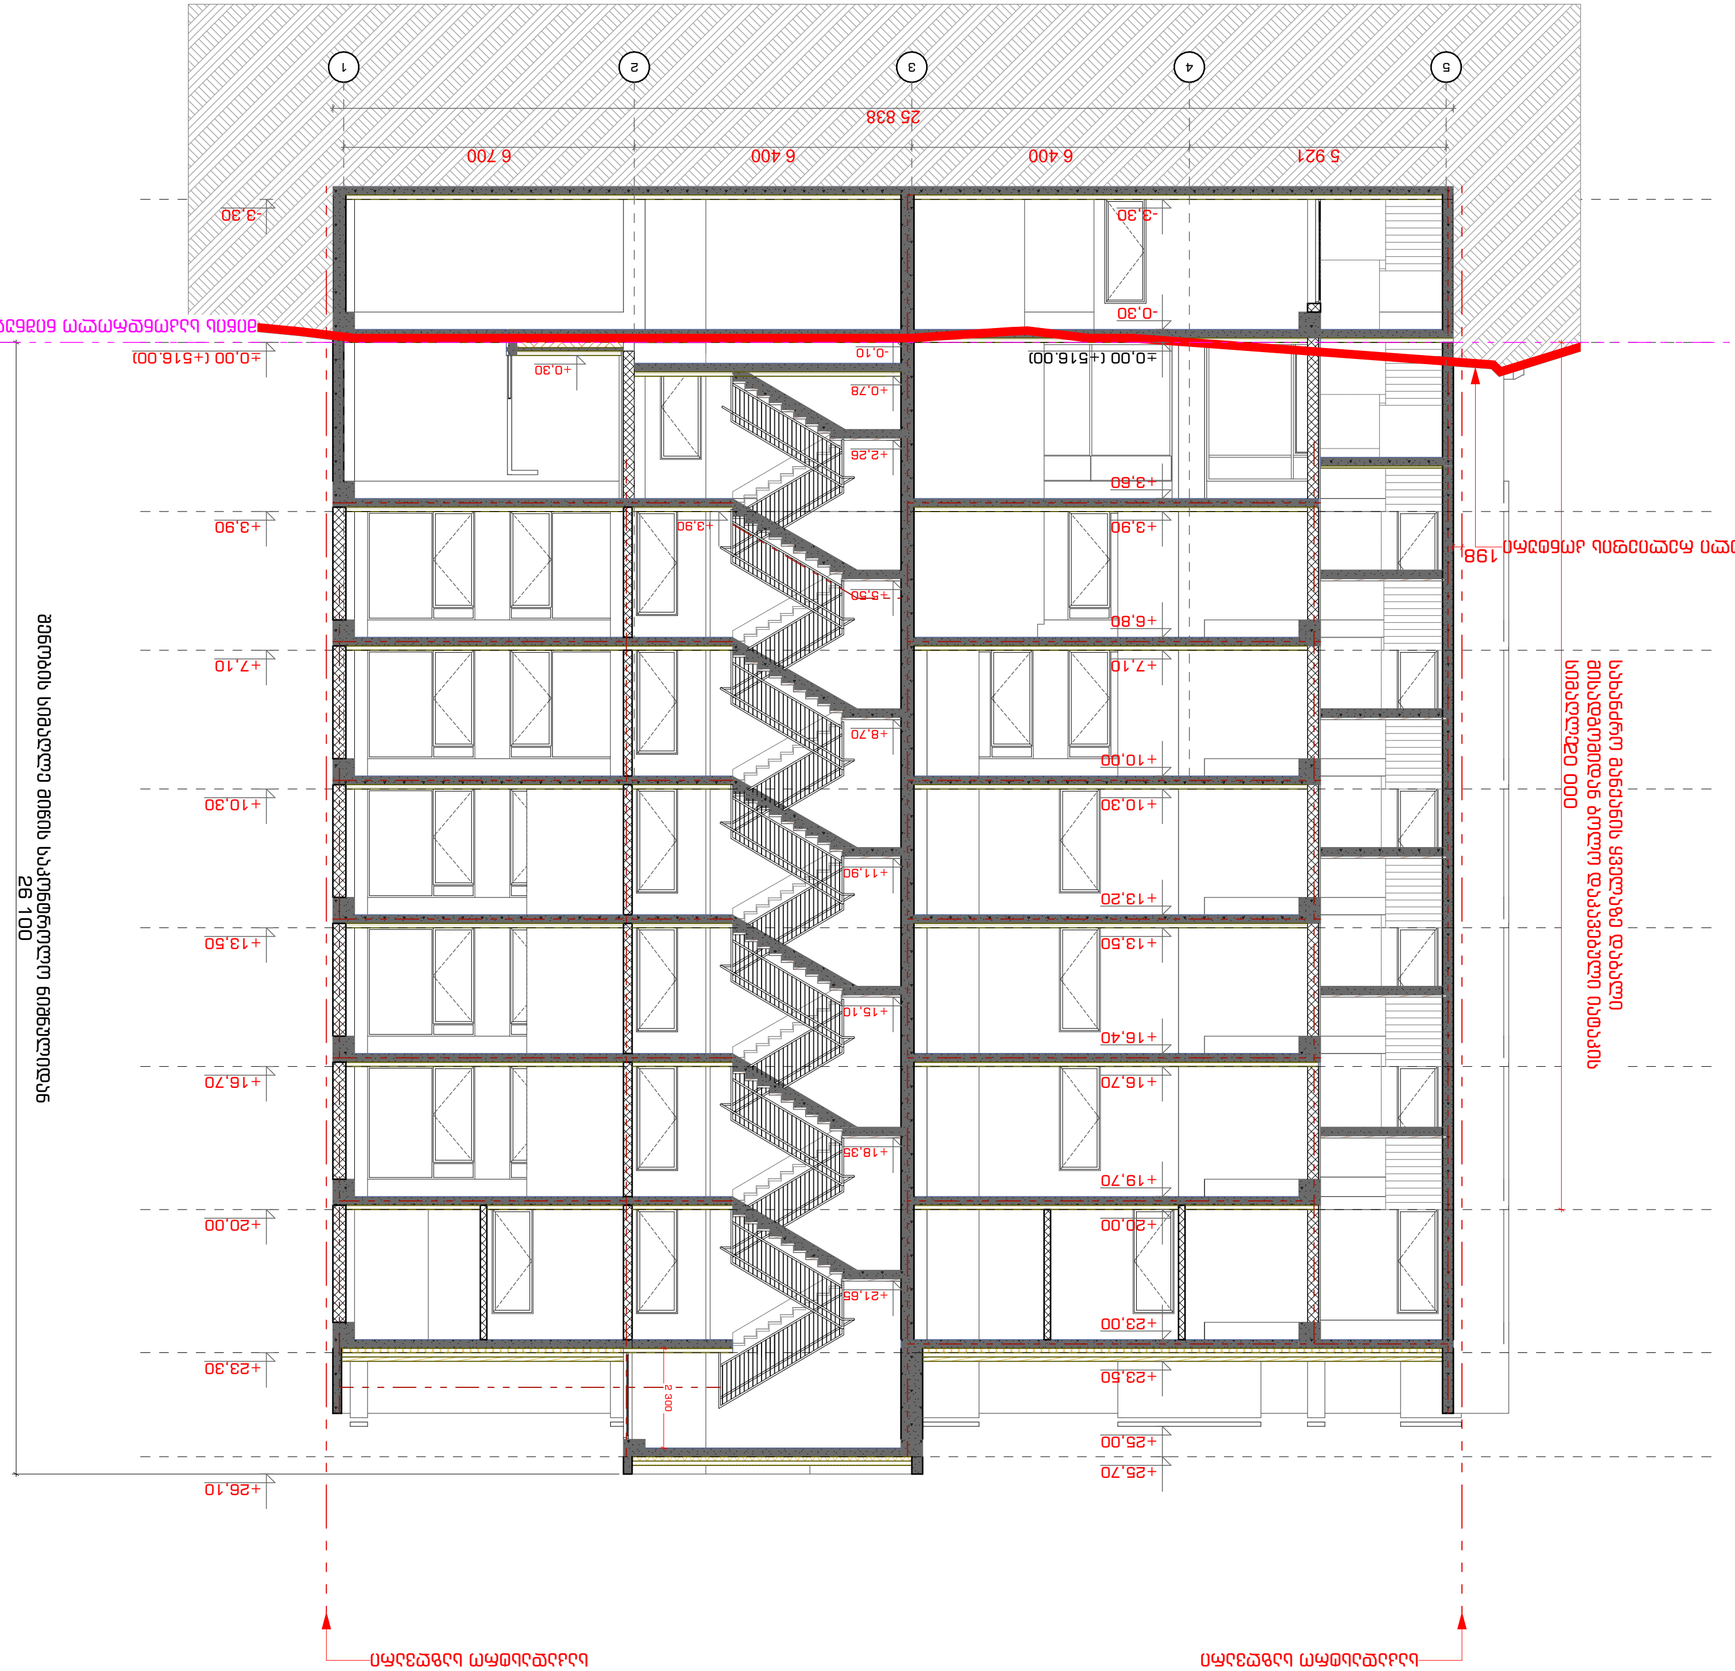
1
2
3
4
5
5 921
6 400
6 400
6 700
25 838
-3.30
-0.30
±0.00 (+516.00)
-0.10
+0.78
+2.26
+3.60
+3.90
+5.50
+6.80
+7.10
+8.70
+10.00
+10.30
+11.90
+13.20
+13.50
+15.10
+16.40
+16.70
+18.35
+19.70
+20.00
+21.65
+23.00
+23.50
+25.00
+25.70
+26.10
+3.30
+3.90
+7.10
+10.30
+13.50
+16.70
+20.00
+23.30
+26.10
2 300
198

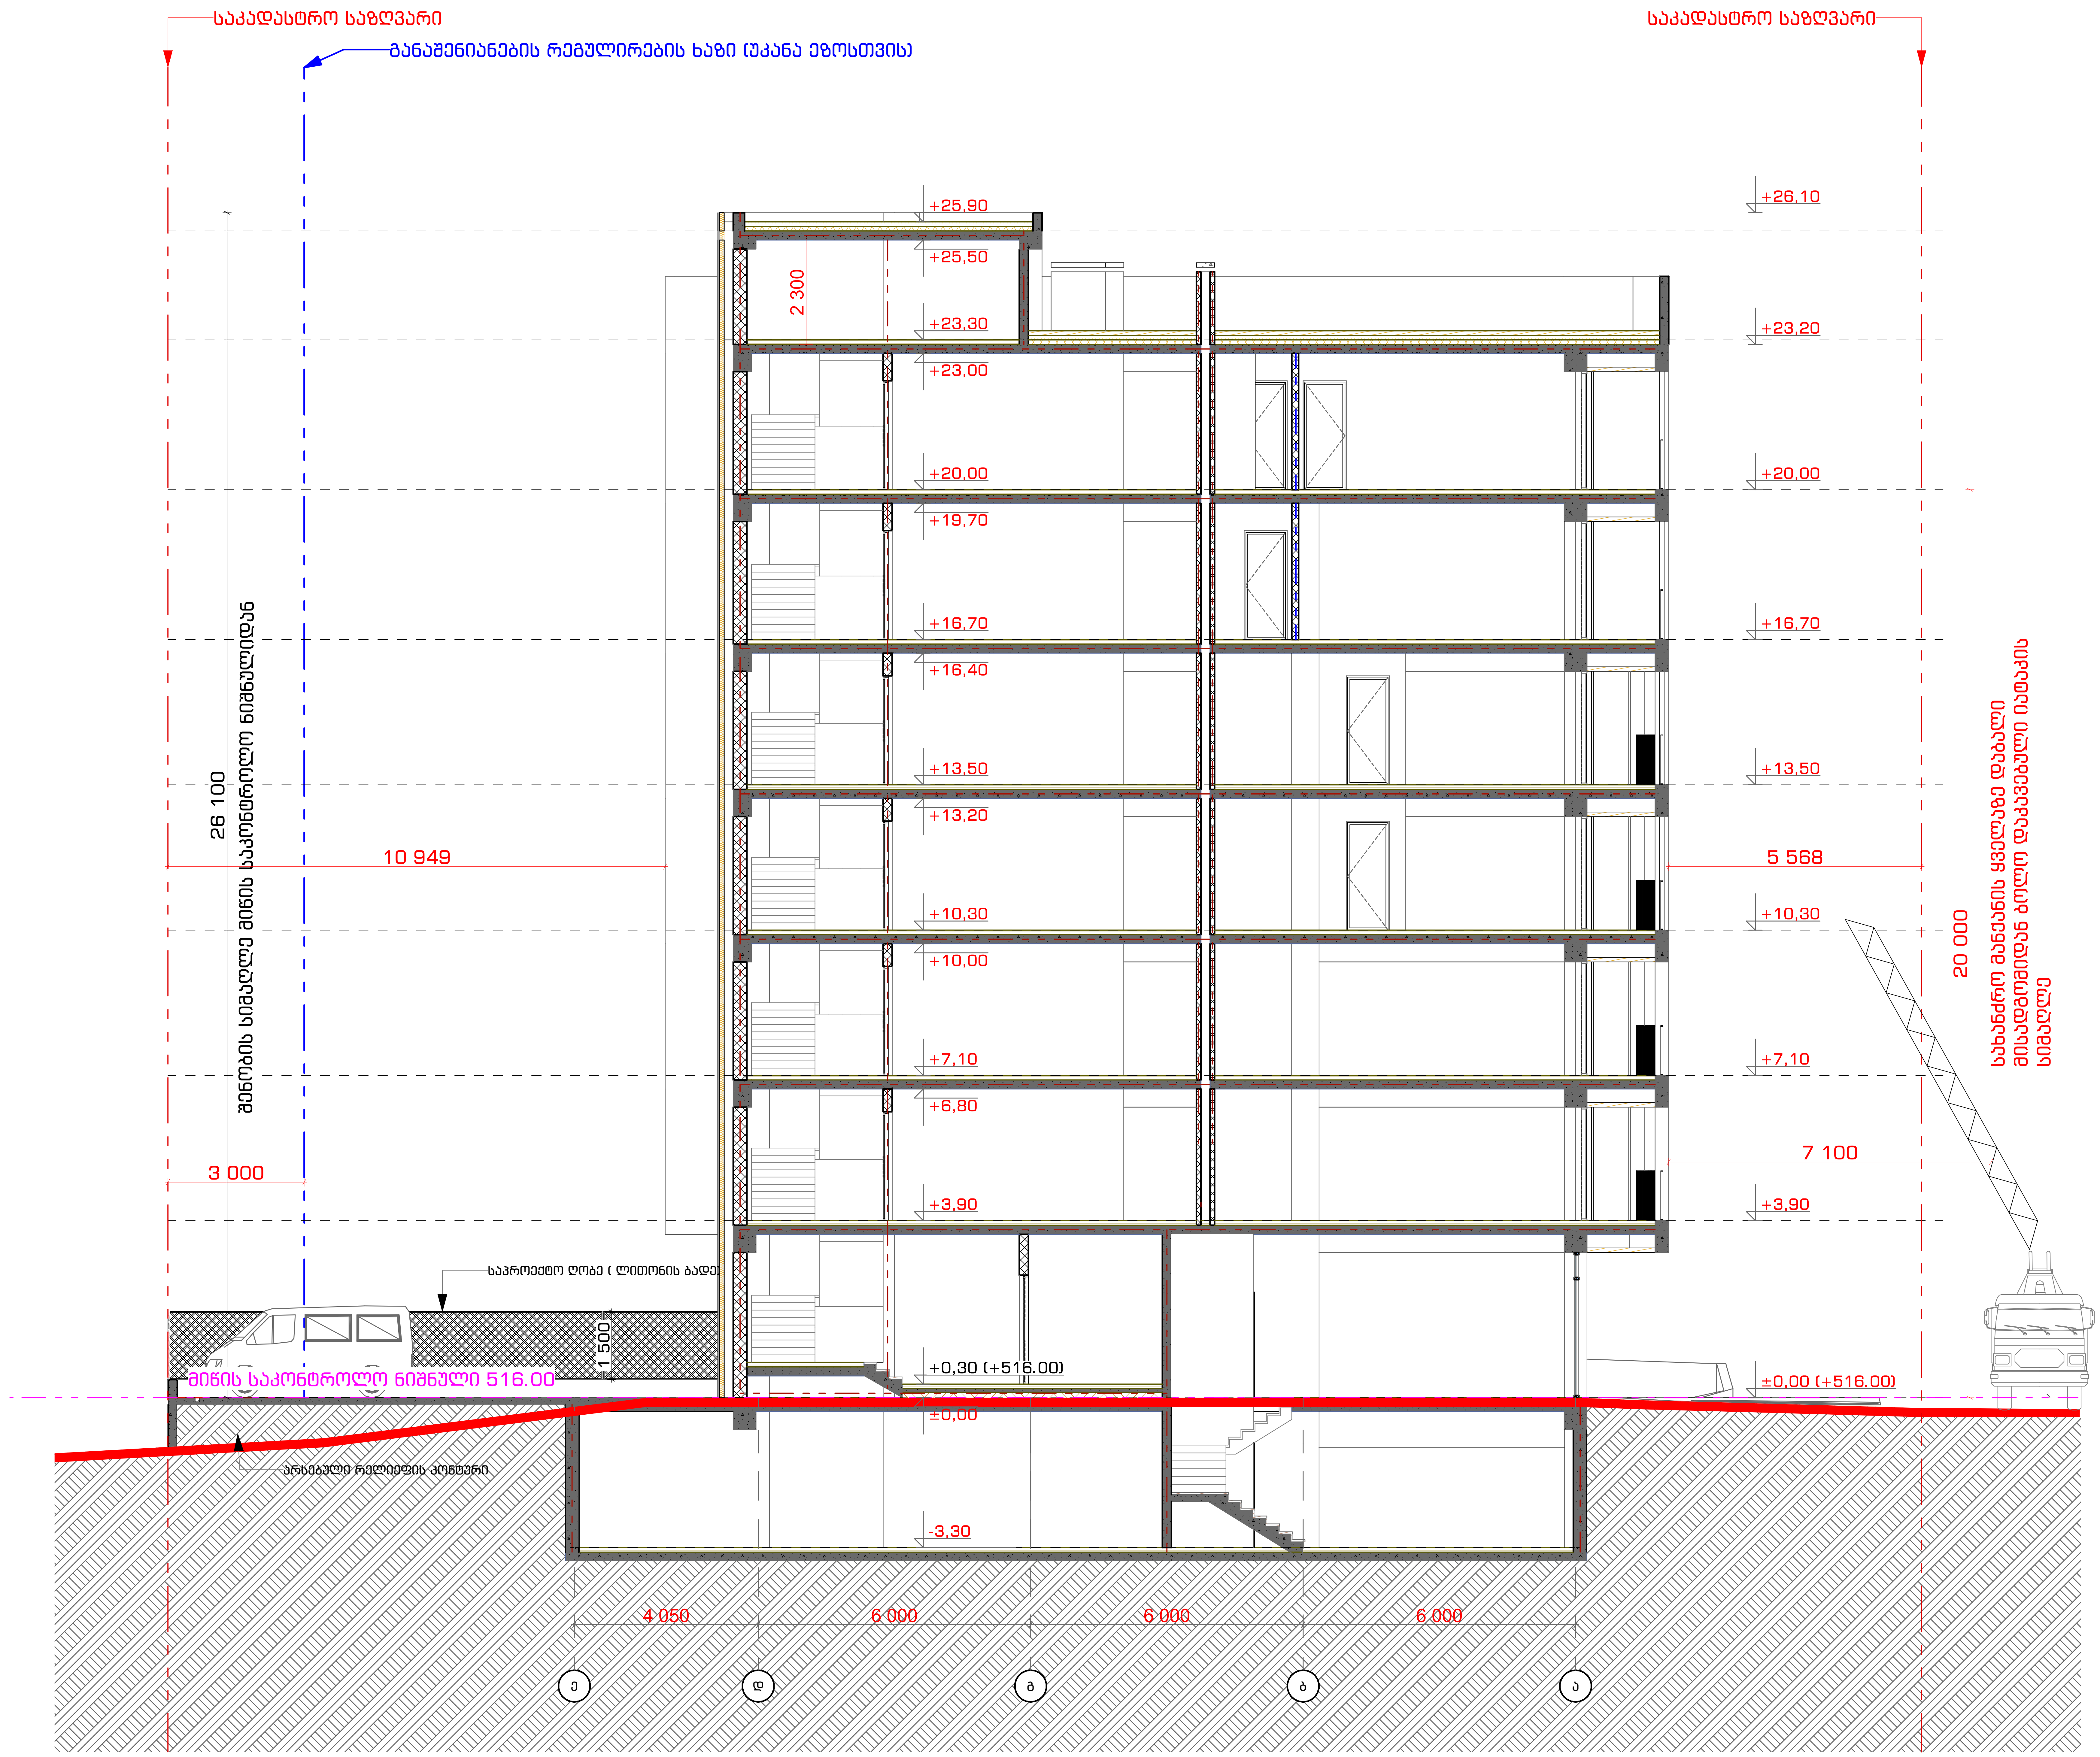

STUDIO9 Architectural Design
www.studio9.ge

საპროექტო ორგანიზაცია
Company name

შ.პ.ს. "სტუდია 9"
ლუბლიანას ქ. #30
თბილისი
საქართველო

პროექტის დასახელება
Job Title

მრავალფუნქციური კომპლექსი. კომერციული-საოფისე, საცხოვრებელი

მისამართი:
Address

ქალაქი თბილისი, შავიშვილის ქუჩა #3
(ნაკვ: 01.14.04.029.039)

ექსპლიკაცია:
Explication:

პირობითი ნიშნები:

შენიშვნა:
Notes:

1. ნახაზზე ზომები მოცემულია მილიმეტრებში.
2. ექსპლოატაციაში მიღებამდე პროექტში შესაძლებელია განხორციელდეს ცვლილებები.
3. ნახაზის ყველა ცვლილება მშენებლობის პროცესში შეთანხმებული უნდა იყოს პროექტის ავტორთან.

არქიტექტურული ნაწილი

პროექტის სტატუსი Drawing Status	შეს. თარიღი Date
სტადია პროექტი	

შემსრულებლები
performers

თანამდებობა	სახელი.გვარი	ხელმოწერა
დირექტორი	ზ.წიკლაური	
მთავარი არქიტექტორი	მ.ჩხაიძე	
პრ. ავტორი	მ.ჩხაიძე	
არქიტექტორი	ჯ.მაისურაძე	

ნახაზის დასახელება
Drawing title

ხანძარსაწინააღმდეგო სისტემების ჭრილი 3-3

ინდექსი № INDEX	ფურც. რაოდ. PAGES	ფურცლის ზომა
ა-ქ-14		A2
მასშტაბი Drawing Scale	1:100	

2022 წ

გაძლიერებული ბეტონის სვეტი 50X60 მმ
ცეცხლმედეგობა 2 სთ.

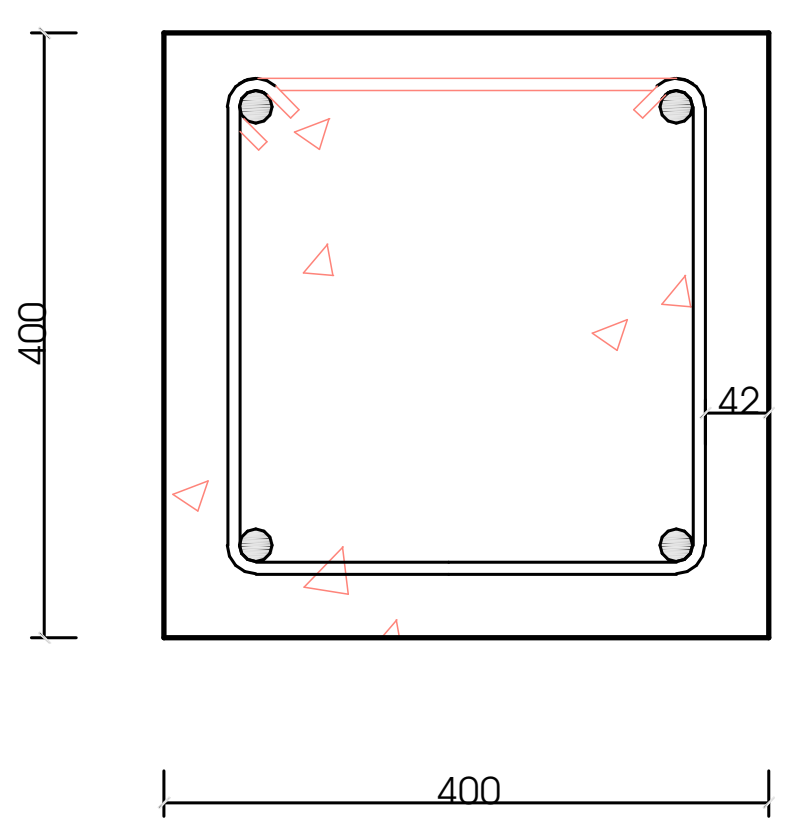

გაძლიერებული ბეტონის კედელი
კიბის შემომზღუდავები
ცეცხლმედეგობა 2 სთ.



გაძლიერებული ბეტონის კოჭი
იატაკის და სახურავის ფილა
ცეცხლმედეგობა 2 სთ.

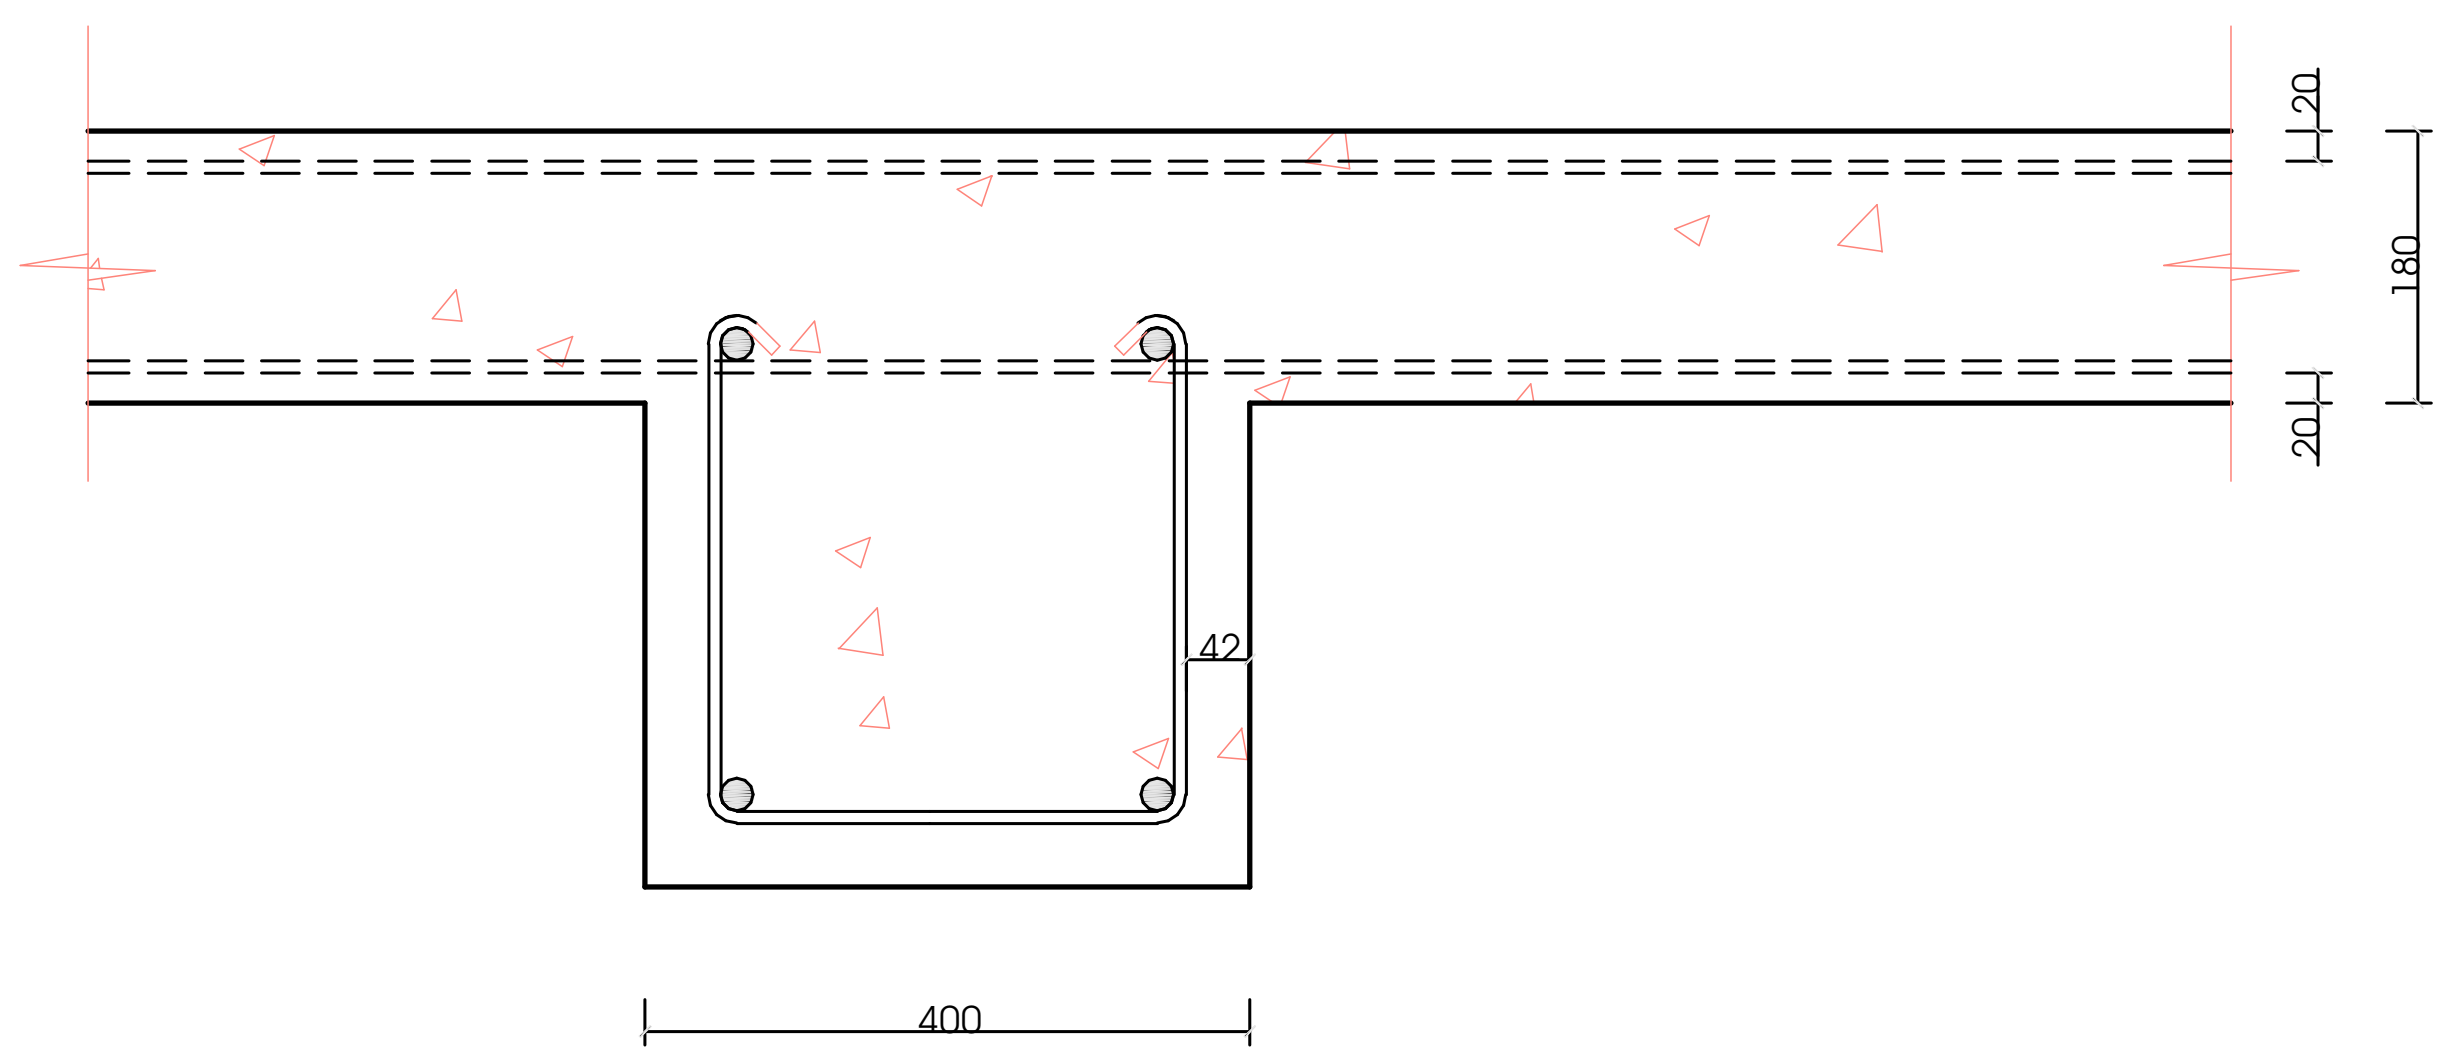

ბლოკის კედელი
ოფისებს შორის გამყოფი ტიხარი
ცეცხლმედეგობა 1 სთ.

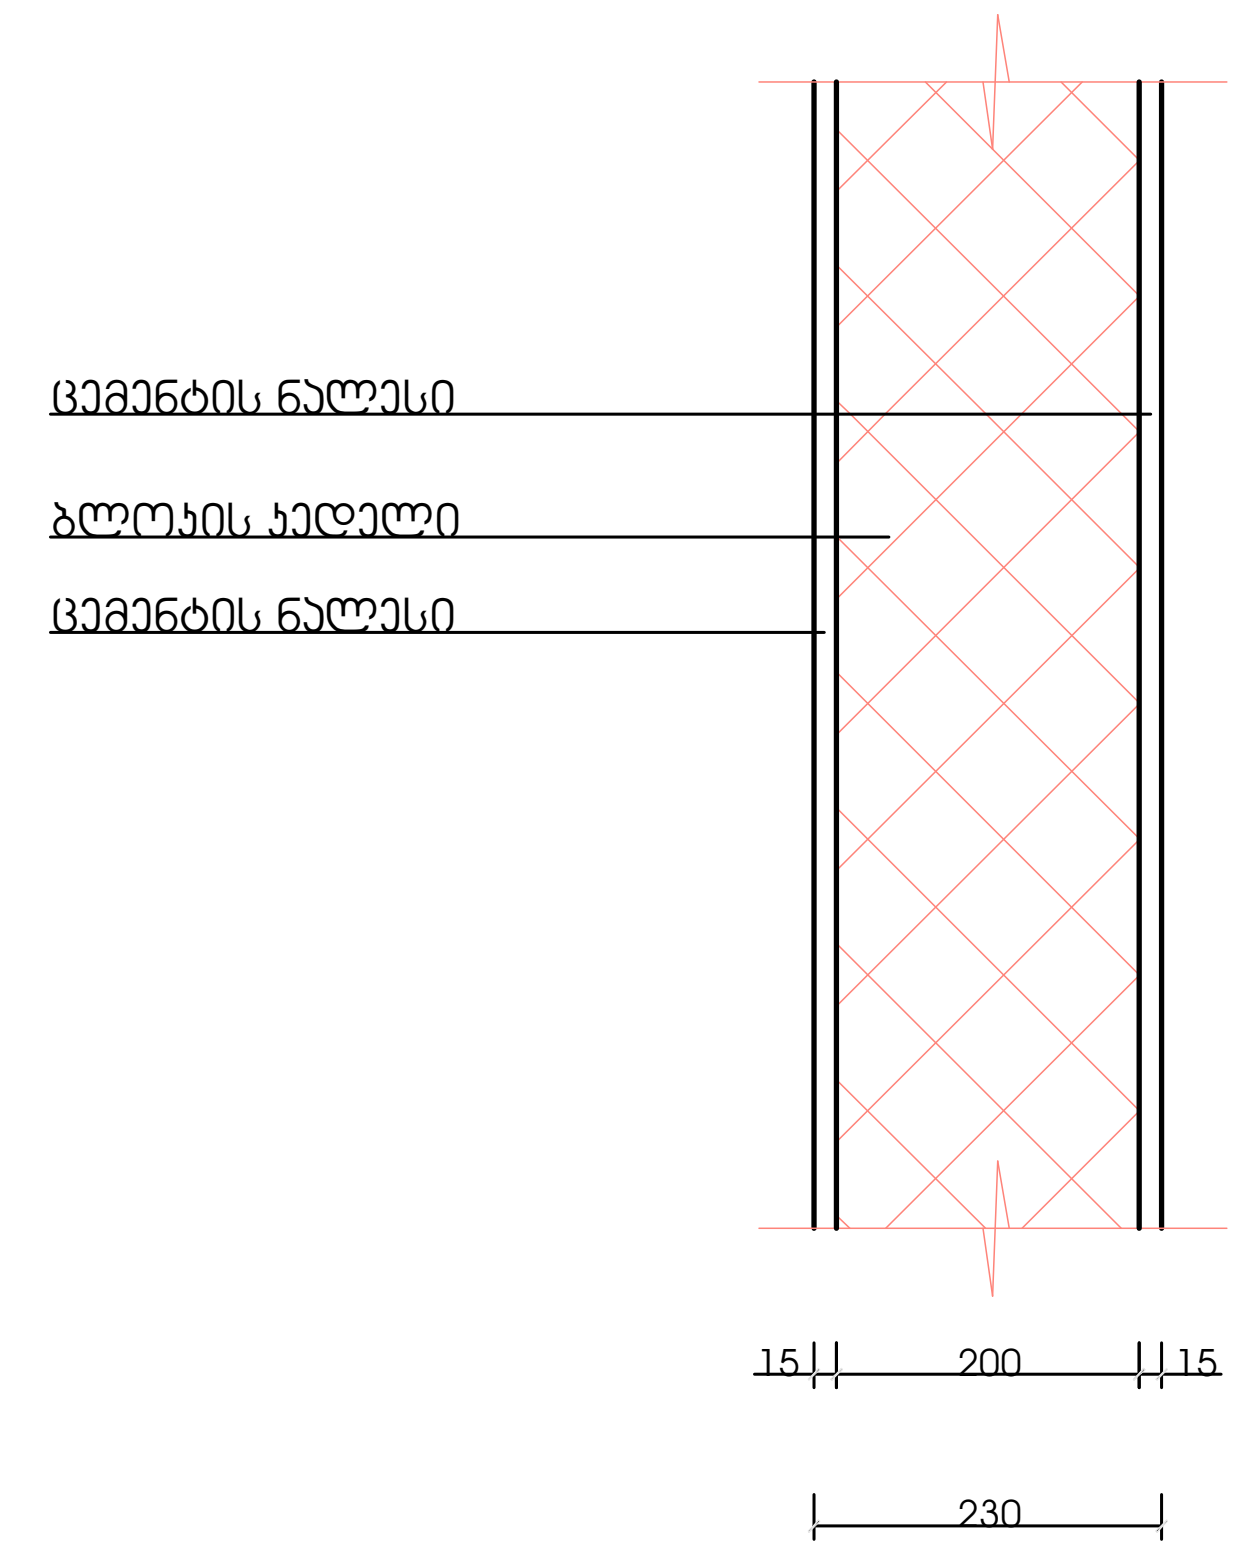

მასშტაბი: 1:10

შენობის ელემენტები	ტიპი - I
ძირითადი კონსტრუქციული ჩარჩო	2
მზიდი კედლები გარე შიგა	 2 2
არამზიდი კედლები და ტიხრები გარე	ცხრილი 602
არამზიდი კედლები და ტიხრები შიგა	0
იატაკის კონსტრუქცია და არაძირითადი ნაწილები	2
სახურავის კონსტრუქცია და არაძირითადი ნაწილები	1

შენიშვნა:

კონსტრუქციული პროექტის დამუშავებისას დაცული იქნას I-B კონსტრუქციის ტიპის მოთხოვნები.

საპროექტო ორგანიზაცია
Company name

შ.პ.ს. "სტუდია 9"
ლუბლიანას ქ. #30
თბილისი
საქართველო

პროექტის დასახელება
Job Title

მრავალფუნქციური კომპლექსი.
კომერციული-საოფისე,
საცხოვრებელი

მისამართი:
Address

ქალაქი თბილისი, შავიშვილის ქუჩა #3
(ნაკვ: 01.14.04.029.039)

ექსპლიკაცია:
Explication:

შენიშვნა:
Notes:

1. ნახაზზე ზომები მოცემულია მილიმეტრებში.
2. ექსპლოატაციაში მიღებამდე პროექტში შესაძლებელია განხორციელდეს ცვლილებები.
3. ნახაზის ყველა ცვლილება მშენებლობის პროცესში შეთანხმებული უნდა იყოს პროექტის ავტორთან.

არქიტექტურული ნაწილი

პროექტის სტატუსი Drawing Status	შეს. თარიღი Date
სტადია პროექტი	

შემსრულებლები
performers

თანამდებობა	სახელი.გვარი	ხელმოწერა
დირექტორი	ზ.წიკლაური	
მთავარი არქიტექტორი	მ.ჩხაიძე	
პრ. ავტორი	მ.ჩხაიძე	
არქიტექტორი	ჯ.მაისურაძე	

ნახაზის დასახელება
Drawing title

დეტალები

ინდექსი № INDEX	ფურც. რაოდ. PAGES	ფურცლის ზომა
ა-ჭ-15		A2

მასშტაბი
Drawing Scale

2022 წ