
გენ-გეგმა

ფ №

არქიტექტურული პროექტი

გეგმარებითი ნაწილი

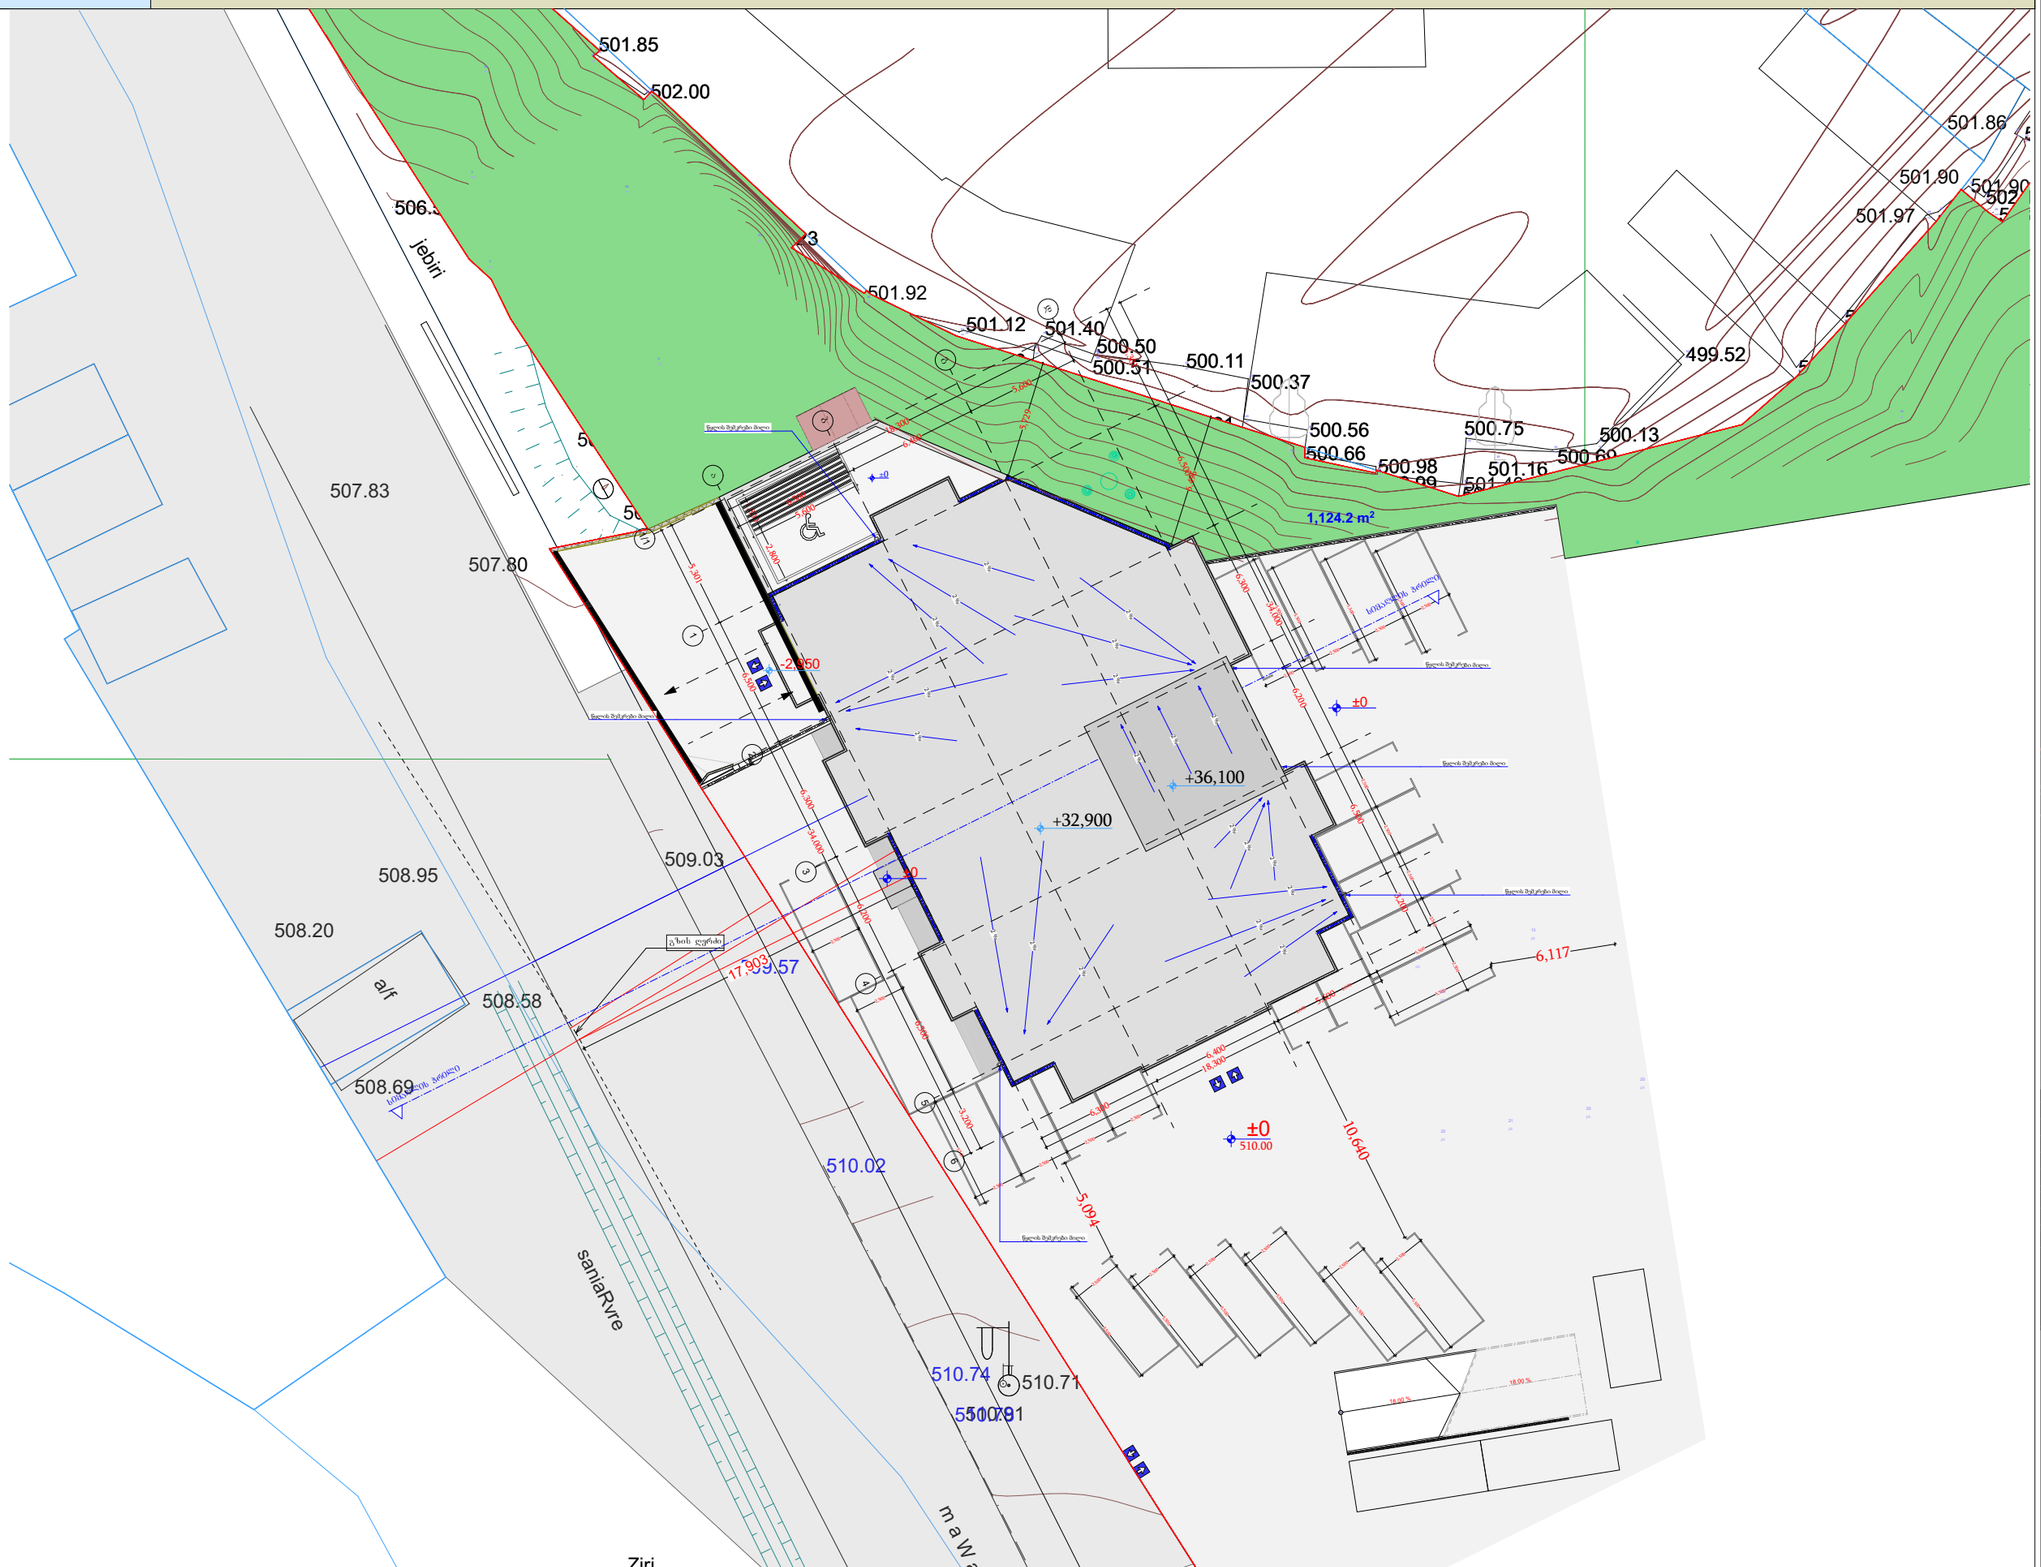

მრავალბინიანი საცხოვრებელი სახლი

±0 ნიშნული
512,00 აბსოლუტური ნიშნული

ა/ღ ღერძის ხაზი

შენიშვნა:

შენობის 0.000 ნიშნული შეესაბამება აბსოლიტური ნიშნულის 510.00 მ-ს.

დირექტორი	ა. ჯანელიძე		
არ. აქტორი	ფ. ჯანელიძე		
შემსრულე	ა. შტაბაძე		

ფურც.:	ფურც.:	ფორმატი	მასშტაბი	თარიღი
		A3	1:300	15.11.20

სტადია

პროექტის შეთანხმება მშენებლობის ნებართვისა

შპს არქიბრამ


ARCHIGRAM

მაქსიმალური სიმაღლის სქემა

ფ №

არქიტექტურული პროექტი

გეგმარებითი ნაწილი

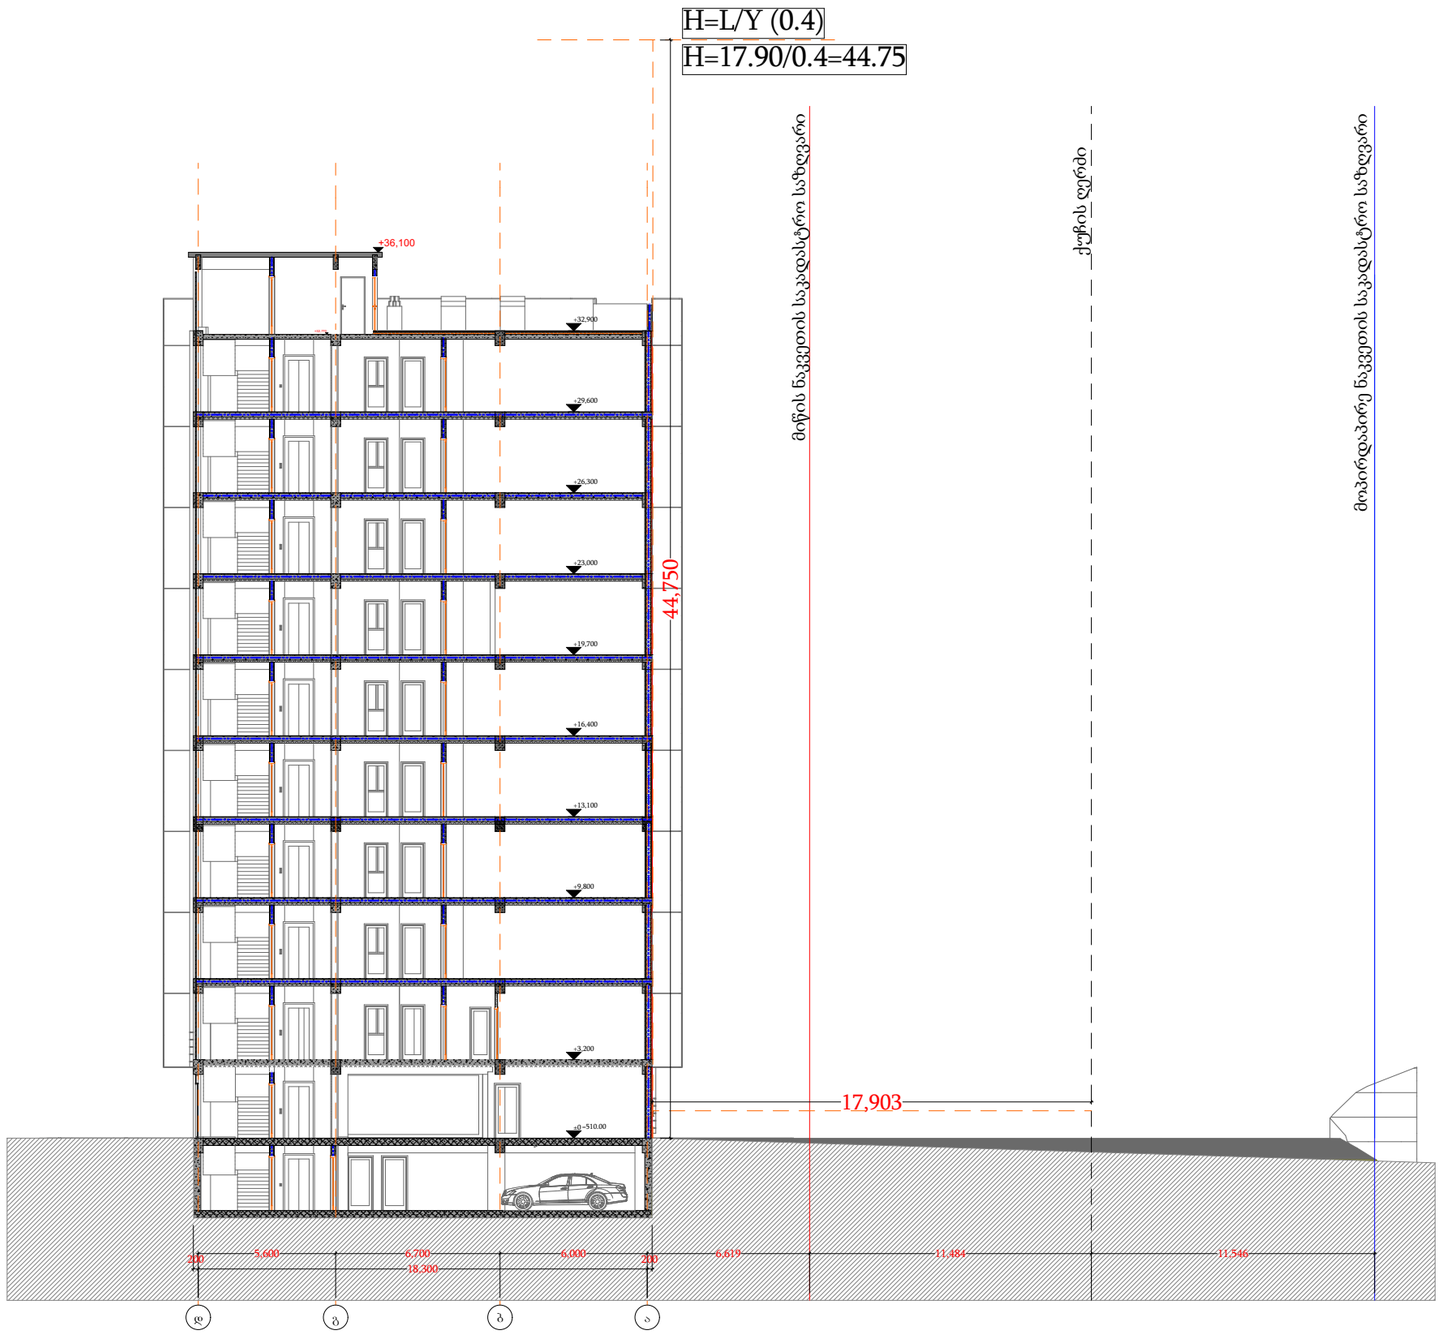

მრავალბინიანი საცხოვრებელი სახლი

±0 ნიშნული
512,00 აბსოლუტური ნიშნული

ა/დ ღერძის ხაზი

შენიშვნა:

შენობის 0.000 ნიშნული შეესაბამება აბსოლიტური ნიშნულის 510.00 მ-ს.

დირექტორი	ა. ზაქარეიშვილი			
არ. ავტორი	ა. ზაქარეიშვილი			
შესრულა	ა. შენაძე			
ფურც:	ფურც:	ფორმატი	მასშტაბი	თარიღი
		A 3	1:250	03.20

ვიზები

პროექტის შეთანხმება მშენებლობის ნებართვისა

შპს არქიგრამ

ARCHIGRAM
GEORGIA 405998320 LTD