



მიწისქვეშა სართული

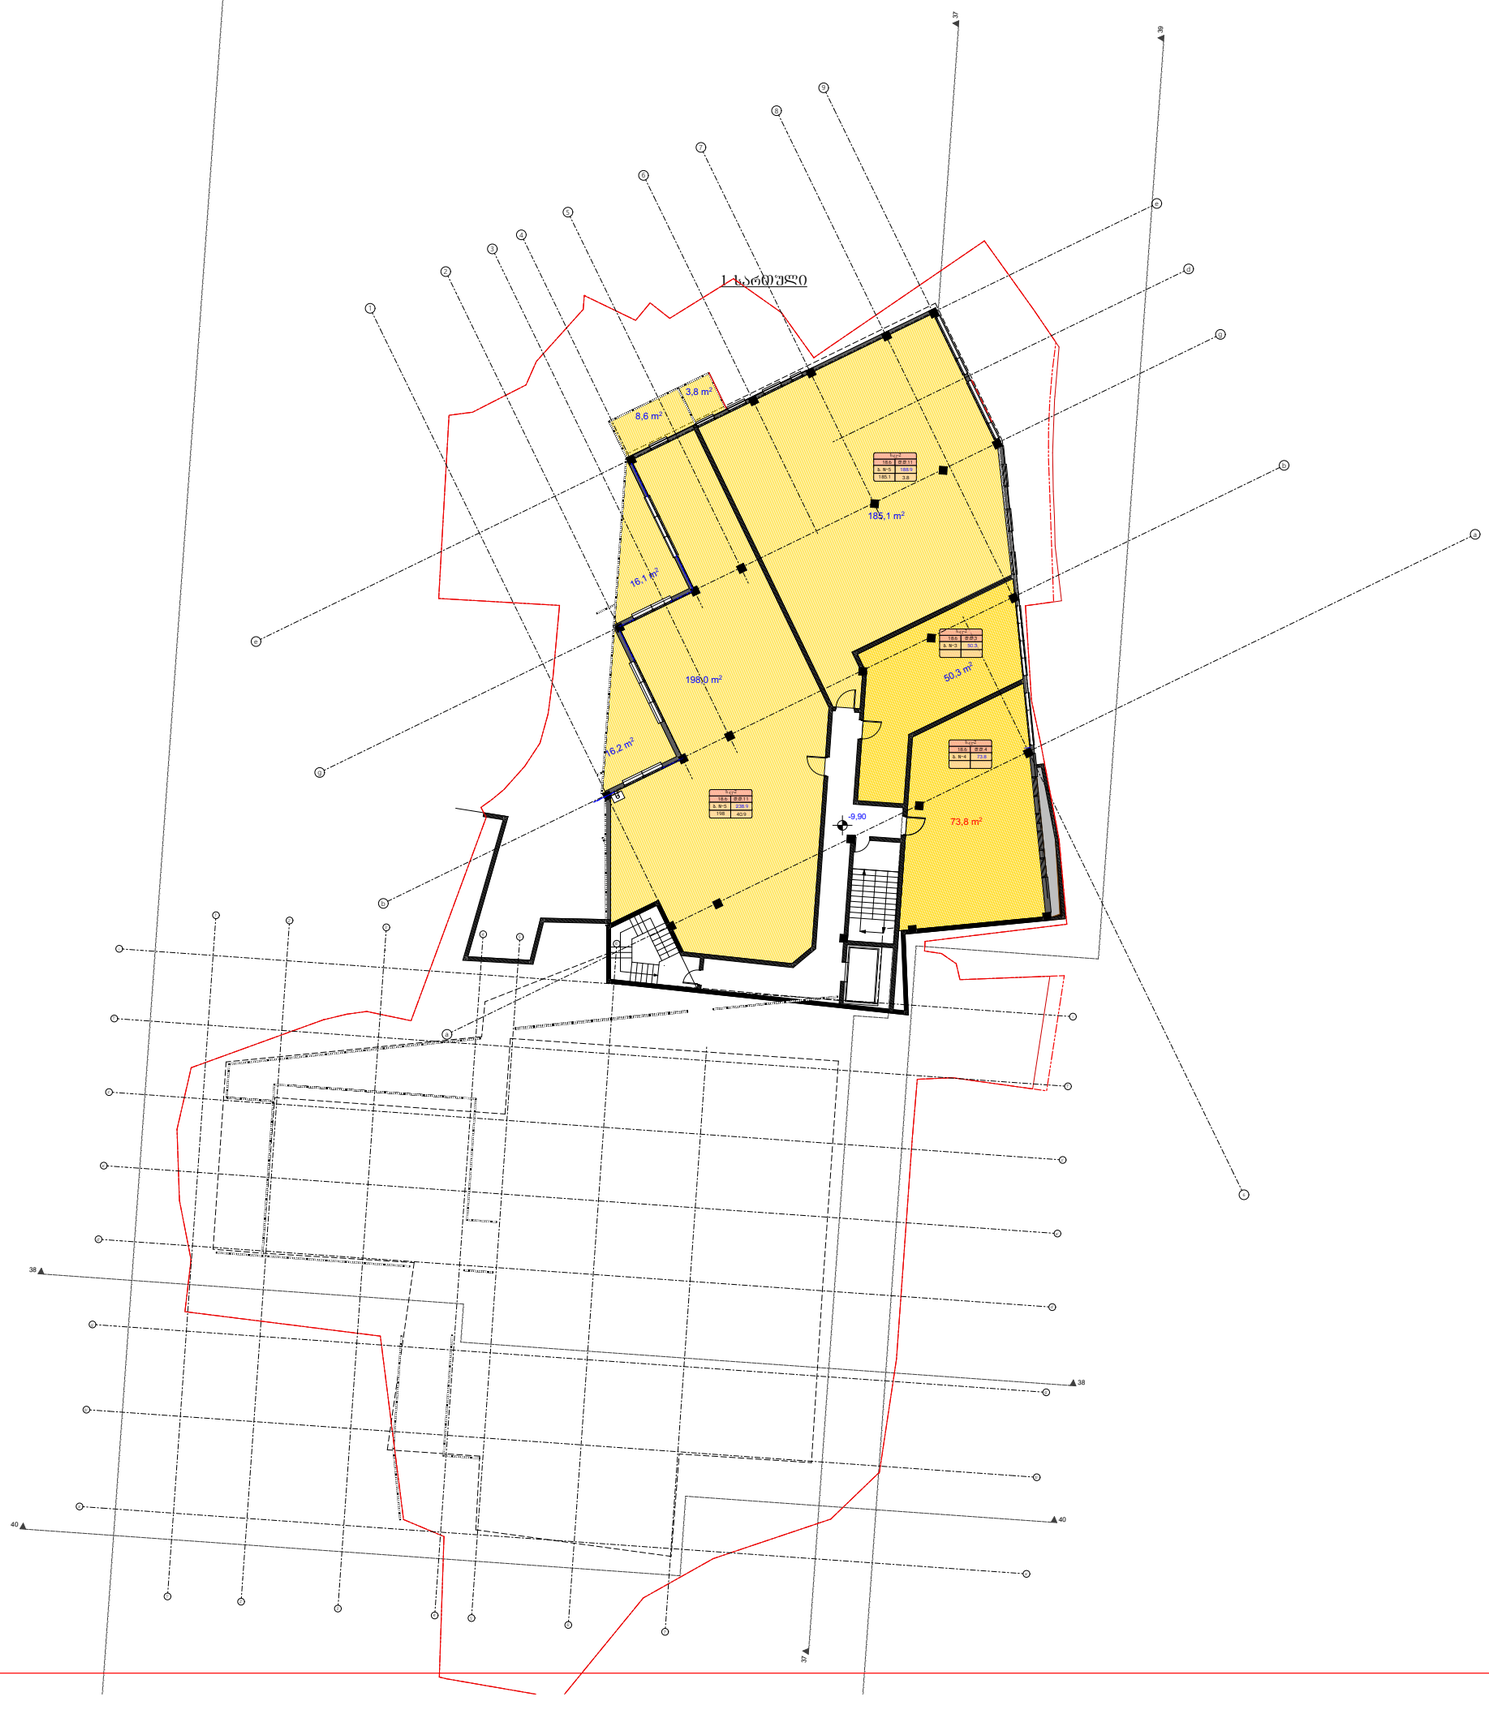

მრავალბინიანი საცხ. სახლი
8 მარტის ქუჩა
ს.კ. (01.15.05.004.092)


ნახაზი: გეგმა

სტადია: პროექტი

მასშტაბი: 1: 500


პრ.ავტორები: ლ. ჯამაგიძე, კ. კახიშვილი


პრ.თანაავტორები: მ. მიკუჩაძე, მ. სუპატაშვილი

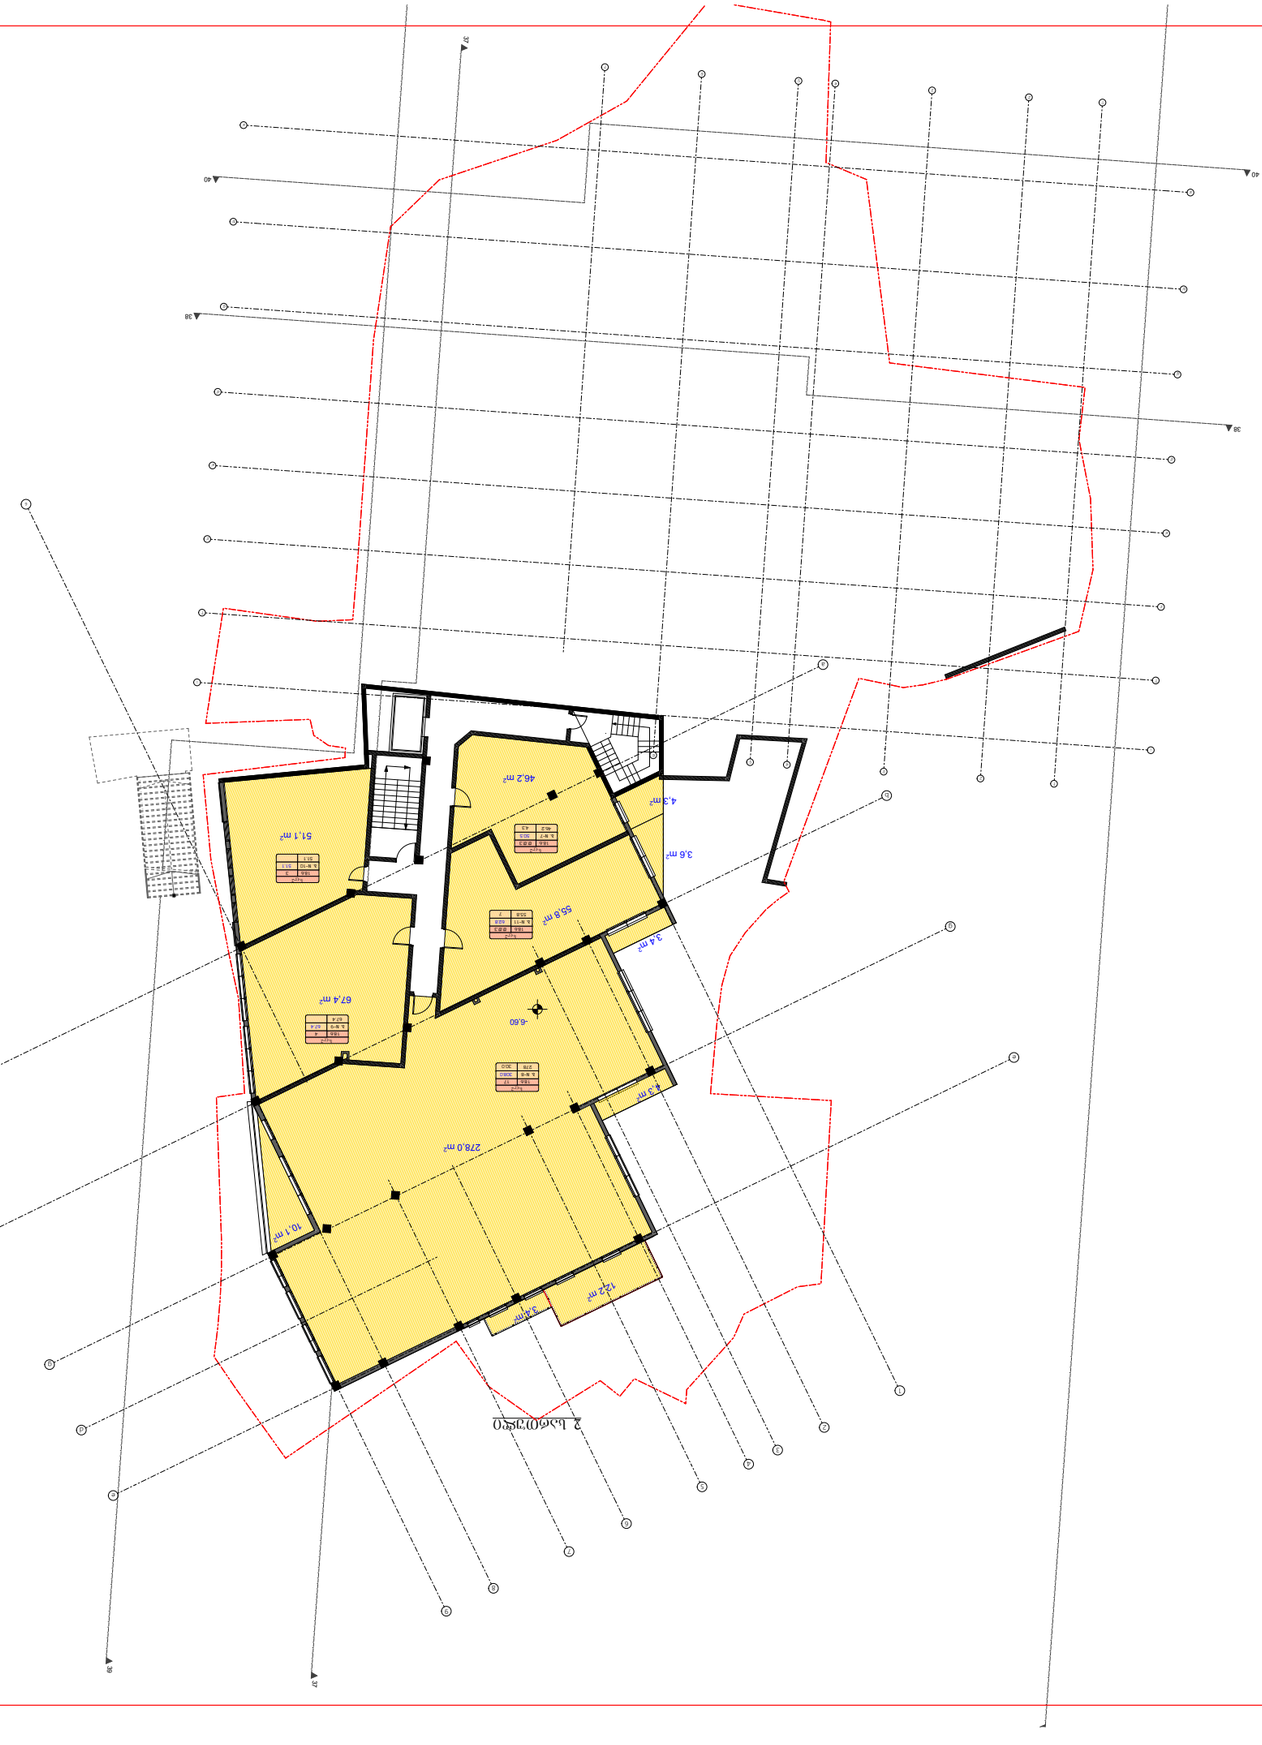



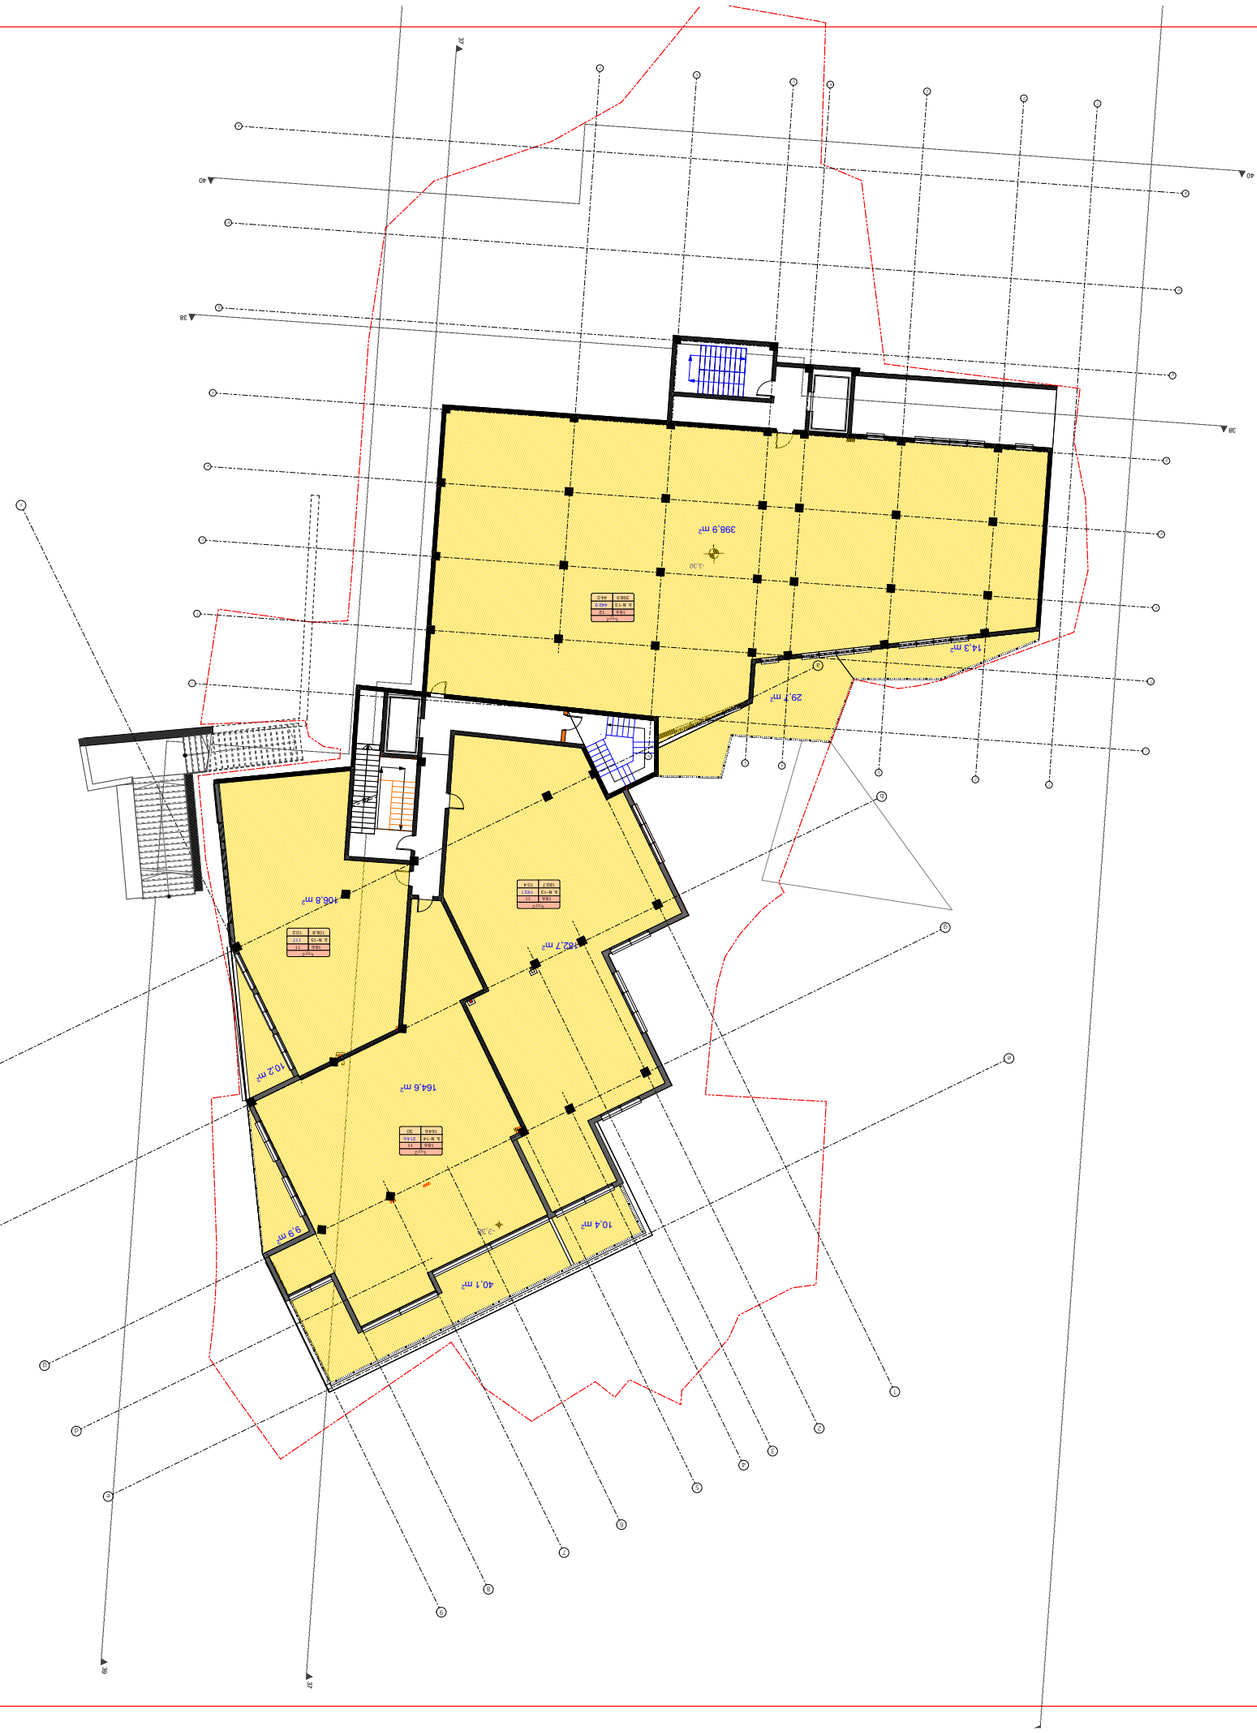

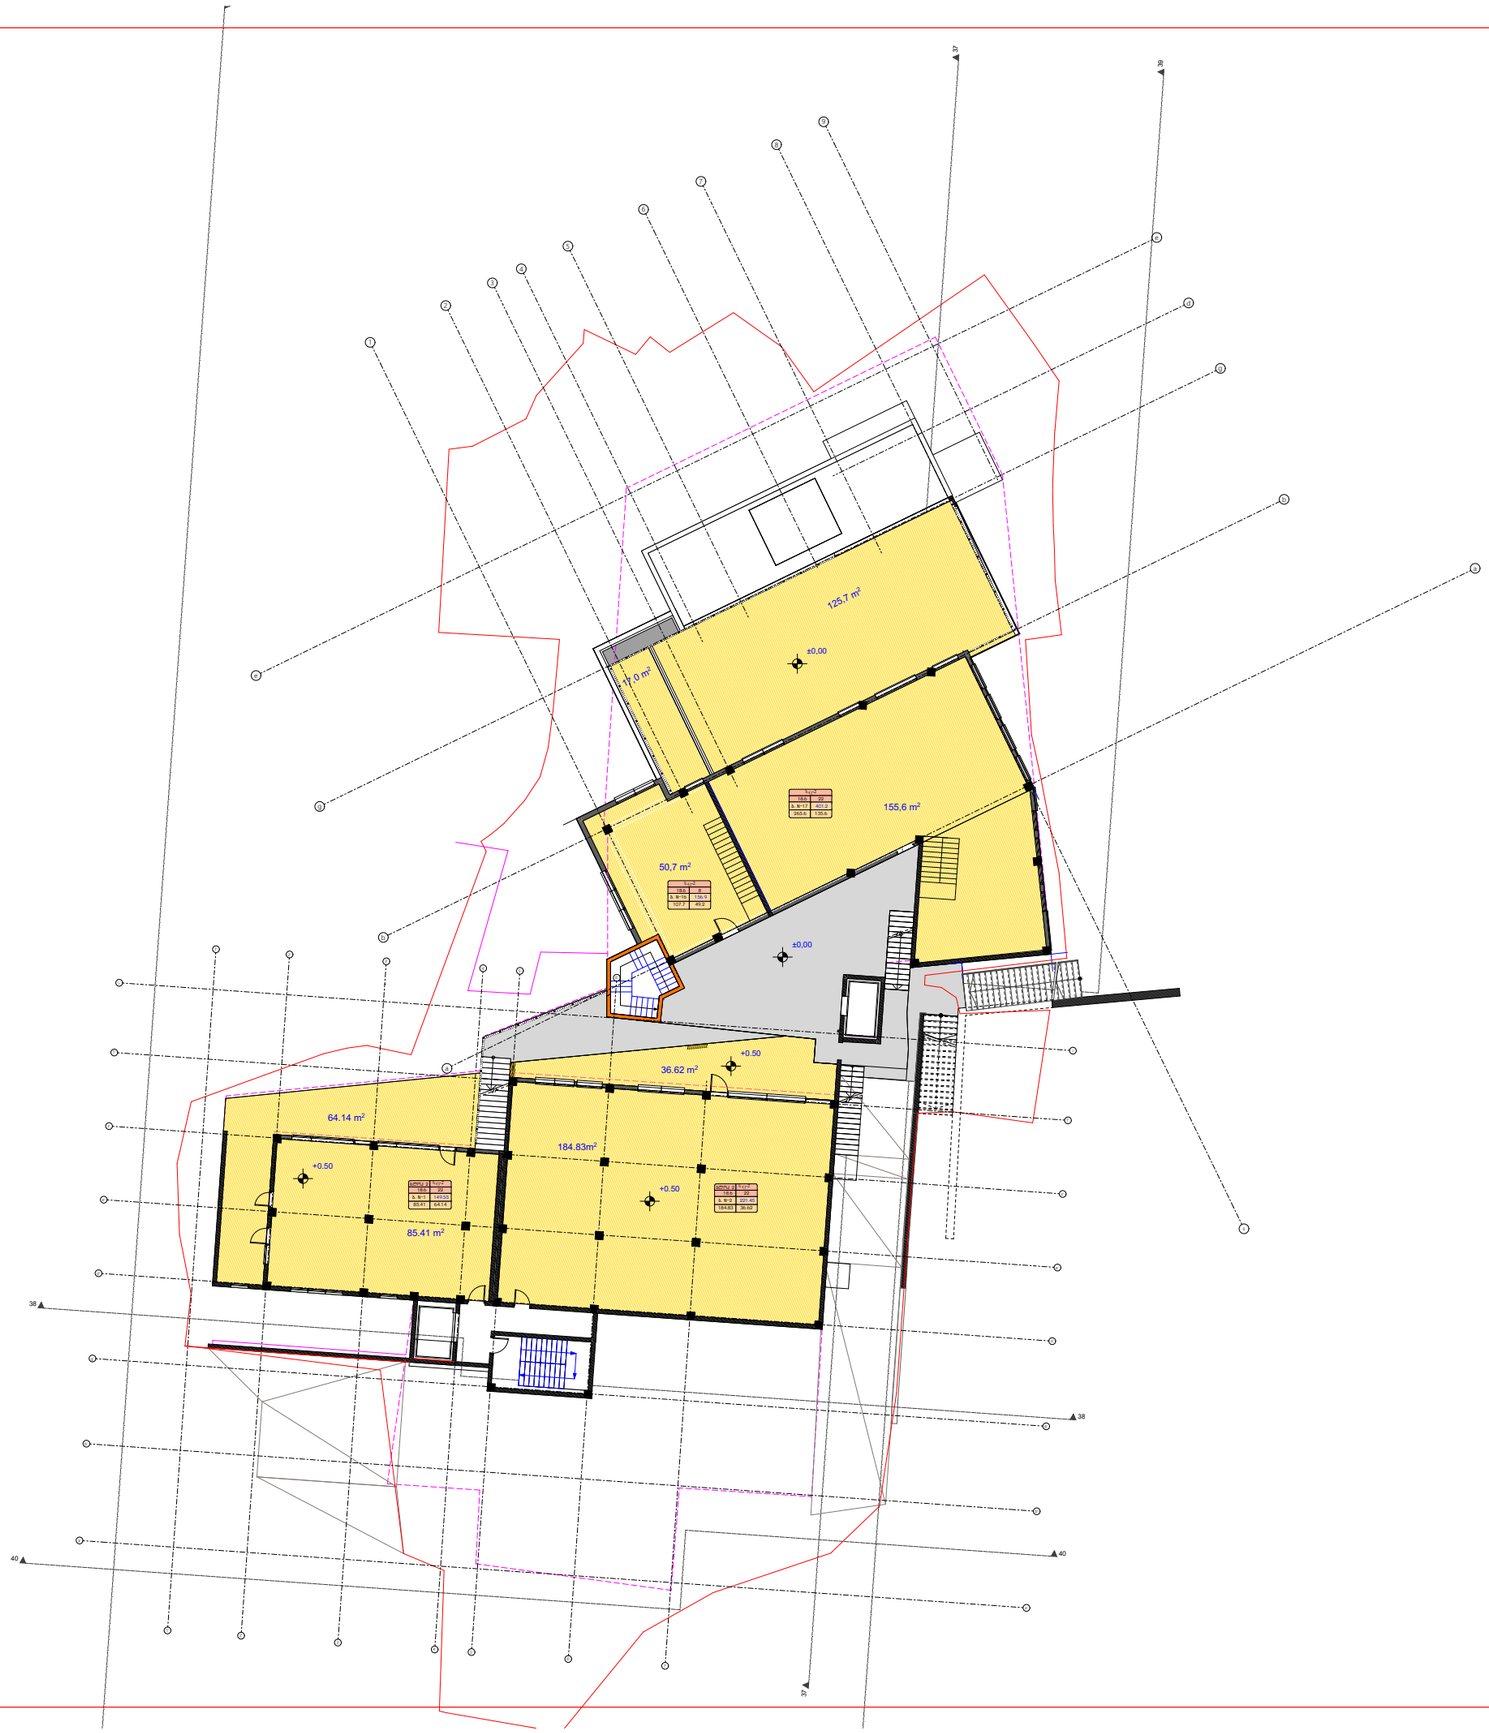

მრავალბინიანი საცხ. სახლი

8 მარტის ქუჩა

ს.კ (01.15.05.004.092)


ნახაზი — გეგმა

სტადია პროექტი

მასშტაბი 1: 500

პრ.ავტორები — ლ. ჯამაგიძე, კ. კახიშვილი

პრ.თანაავტორები — მ. მიქუჩაძე, მ. სუპატაშვილი

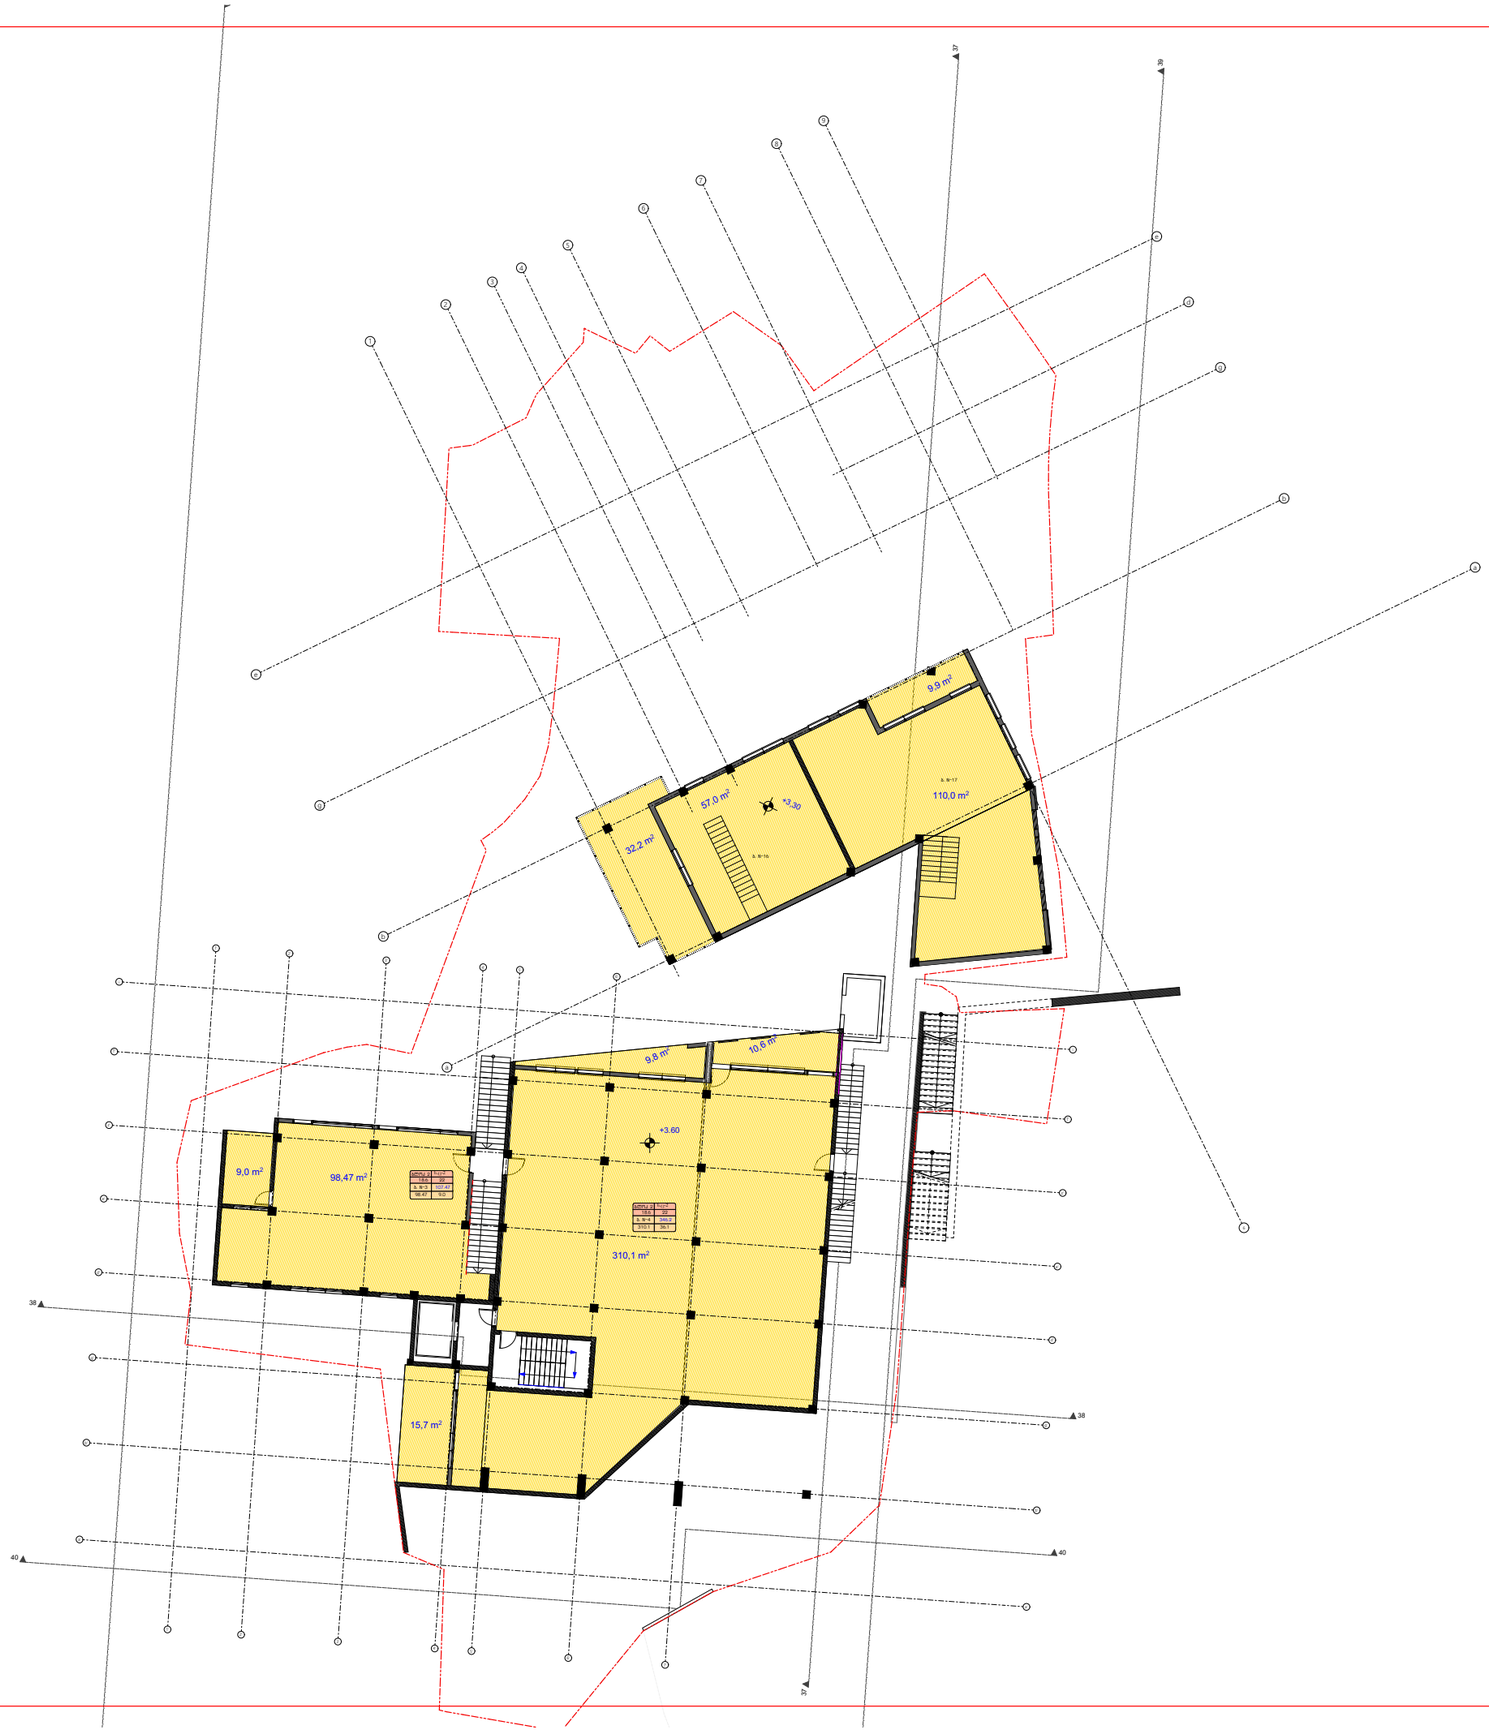


მრავალბინიანი საცხ. სახლი


8 მარტის ქუჩა

ს.კ. (01.15.05.004.092)


ნახაზი	გეგმა
სტადია პროექტი	
მასშტაბი 1: 500	
პრ.ავტორები	ლ. ჯამაგიძე კ. კახიშვილი
პრ.თანაავტორები	მ. მიკუჩაძე მ. სუპატაშვილი

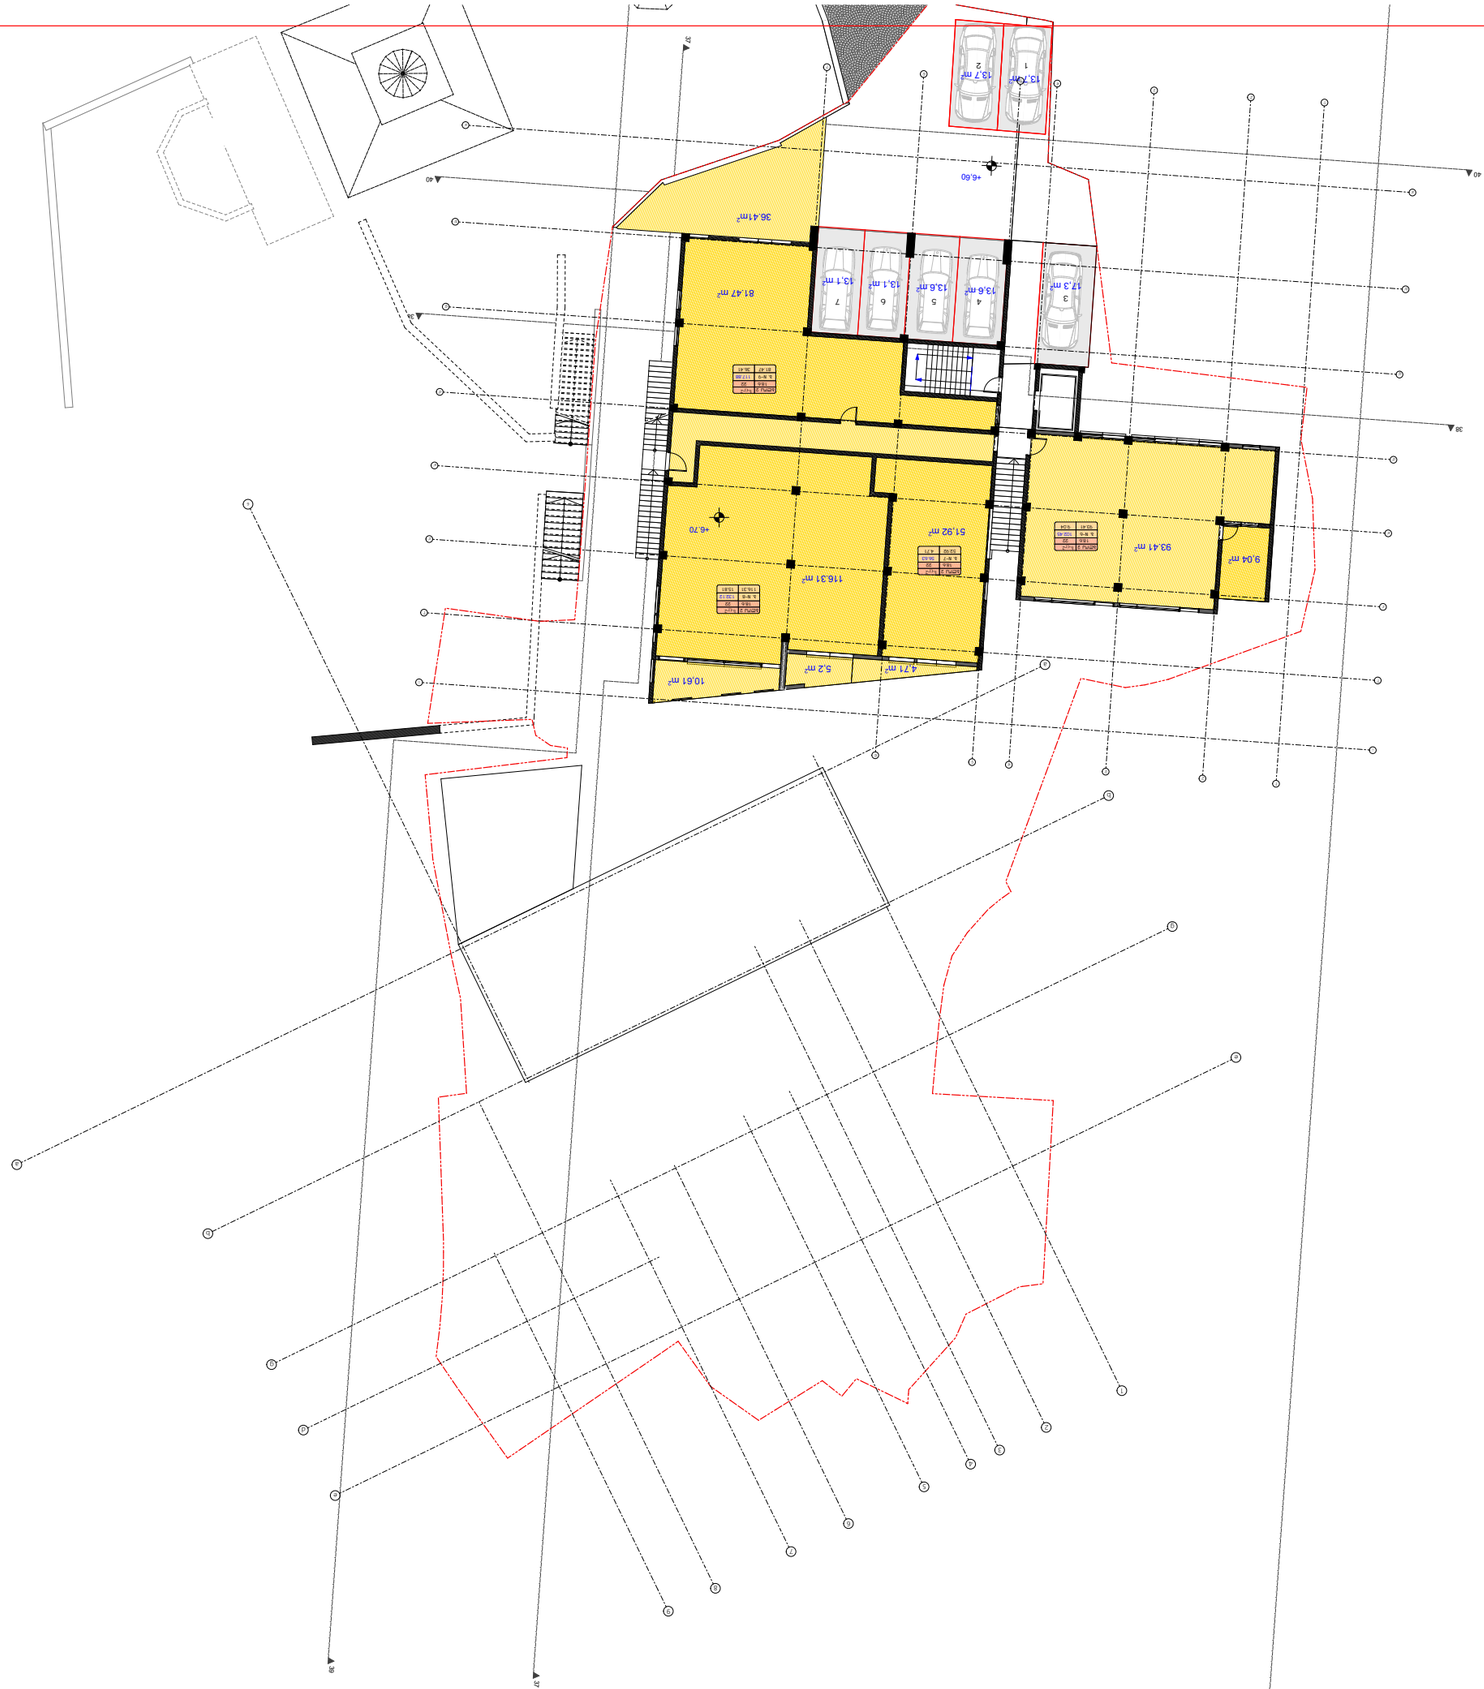



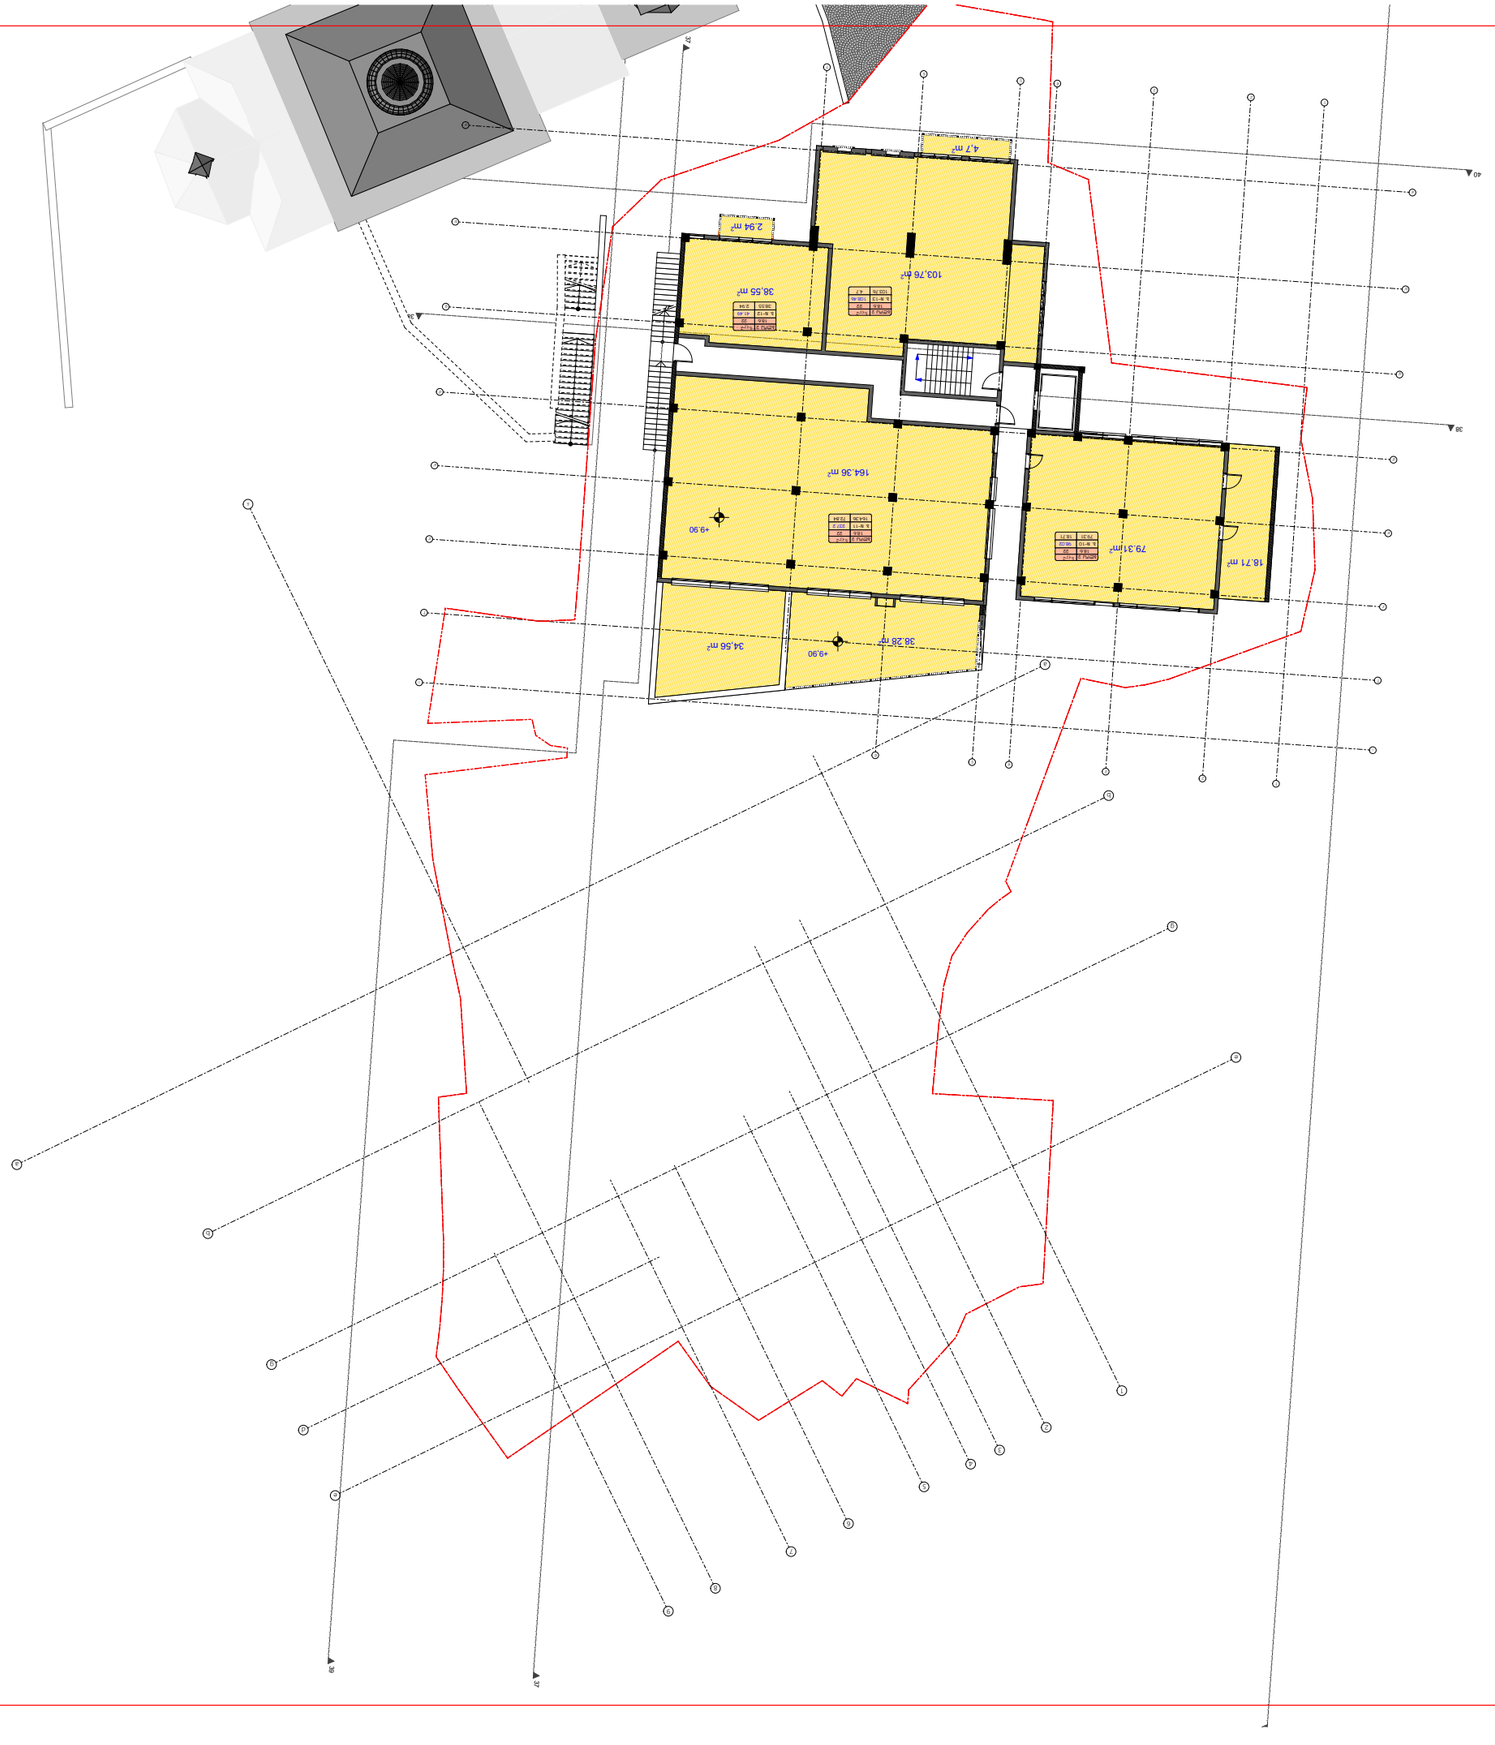


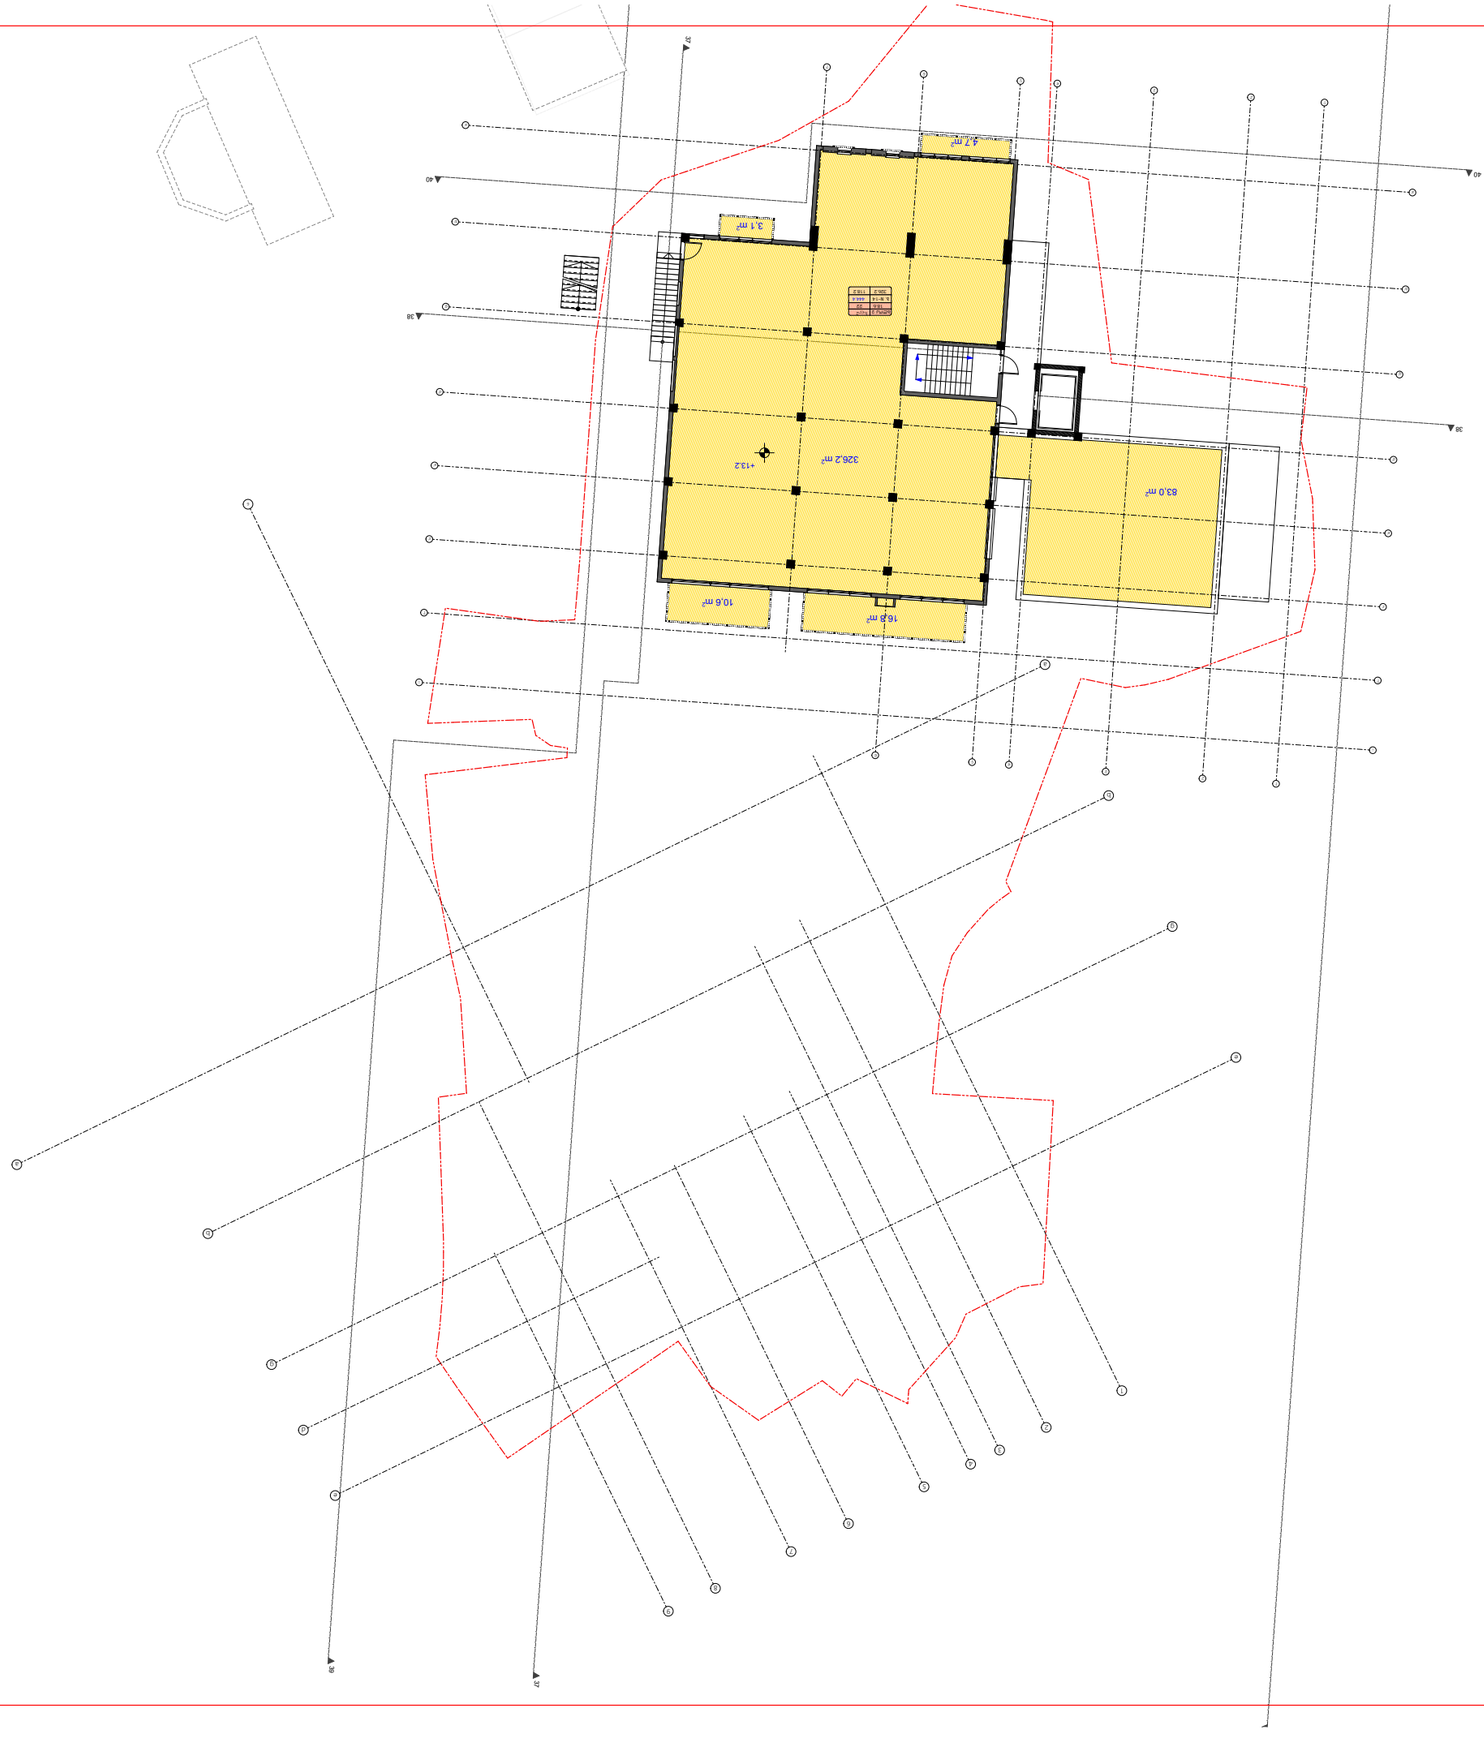


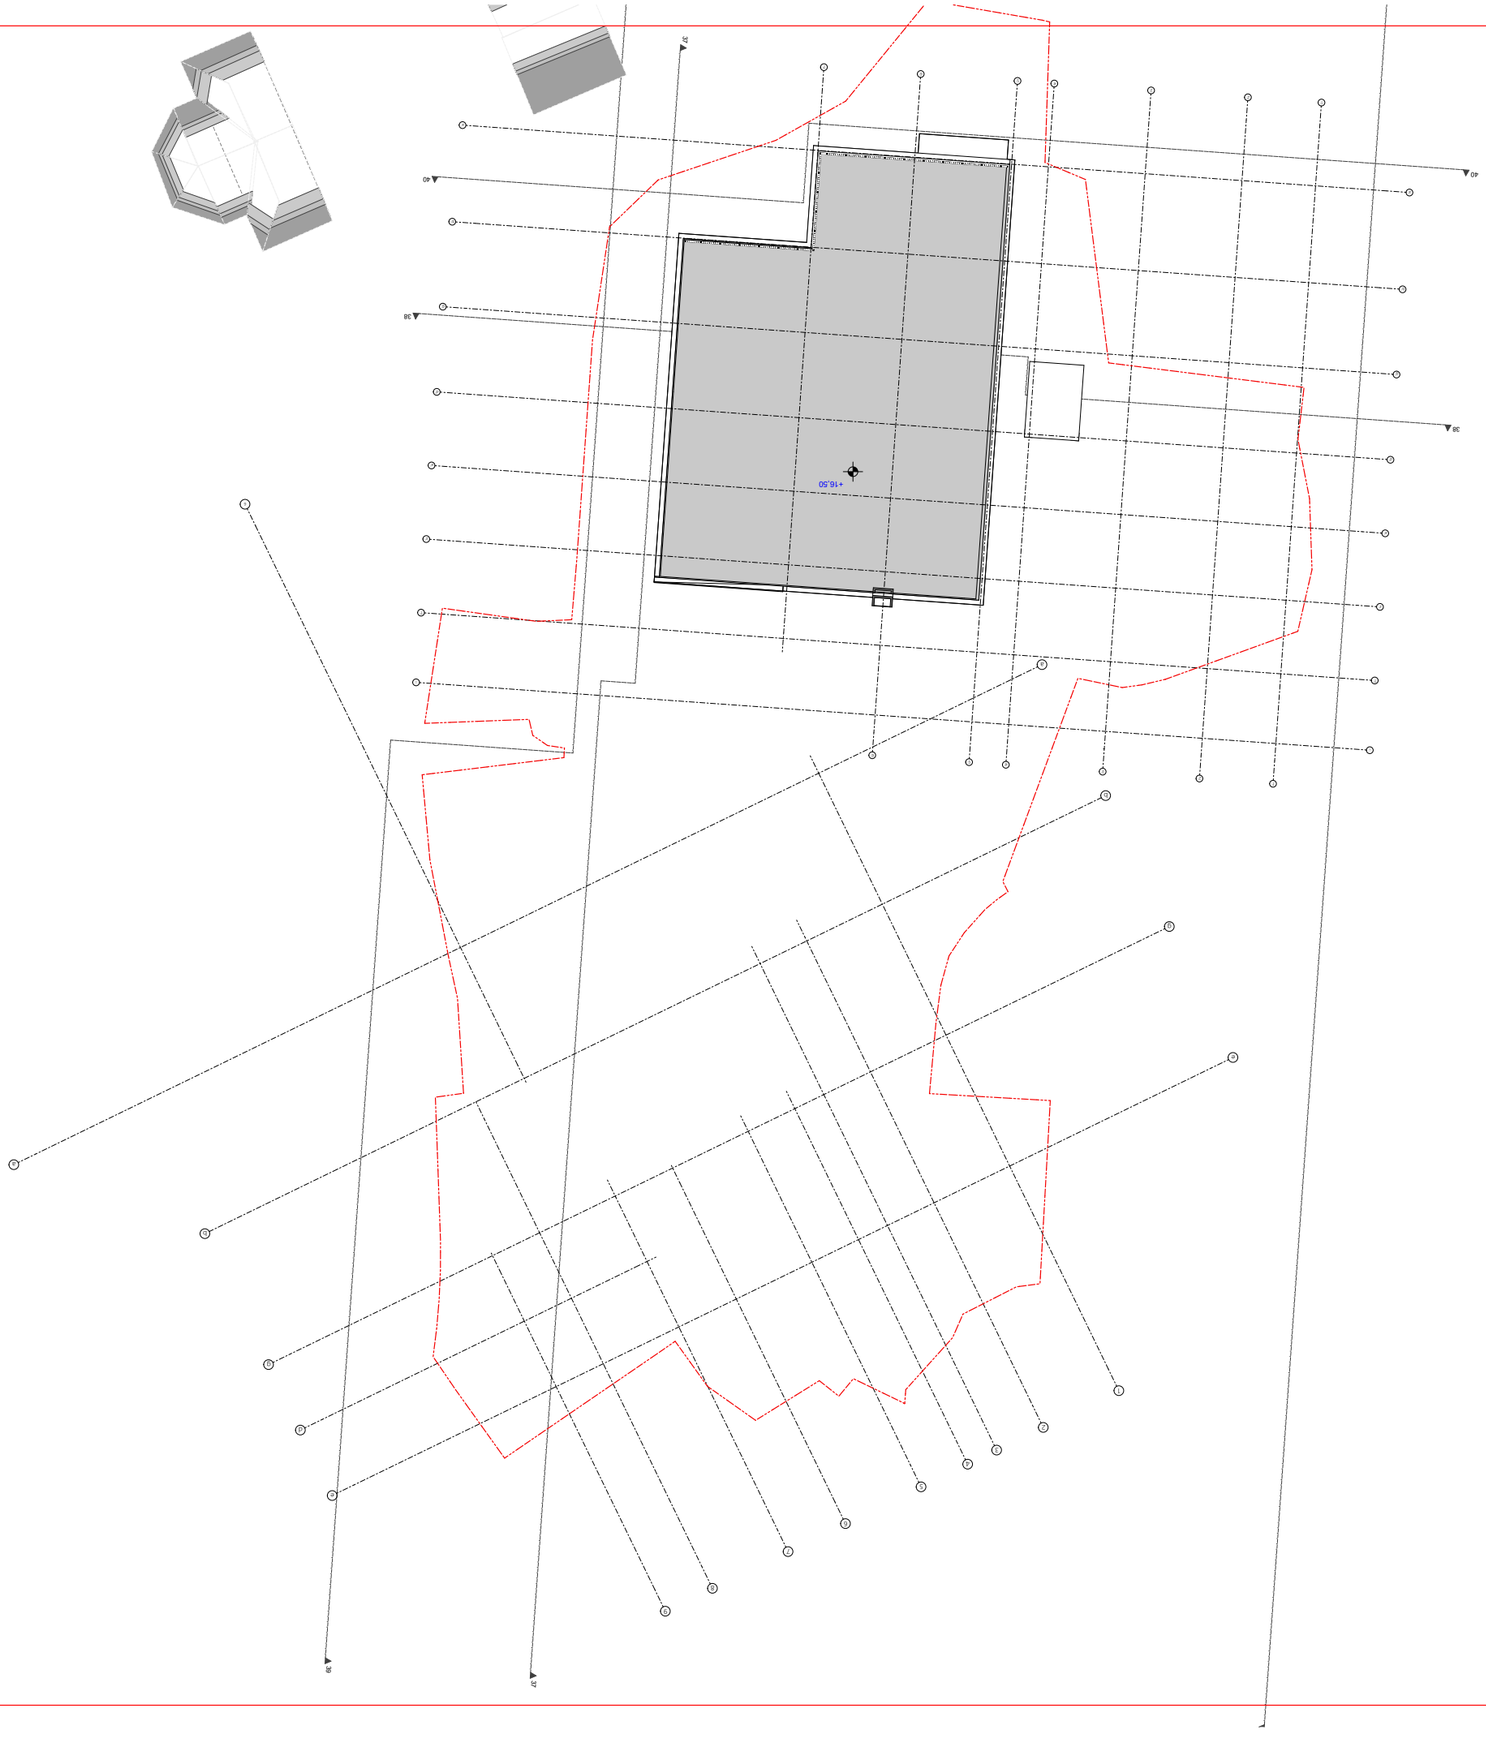

