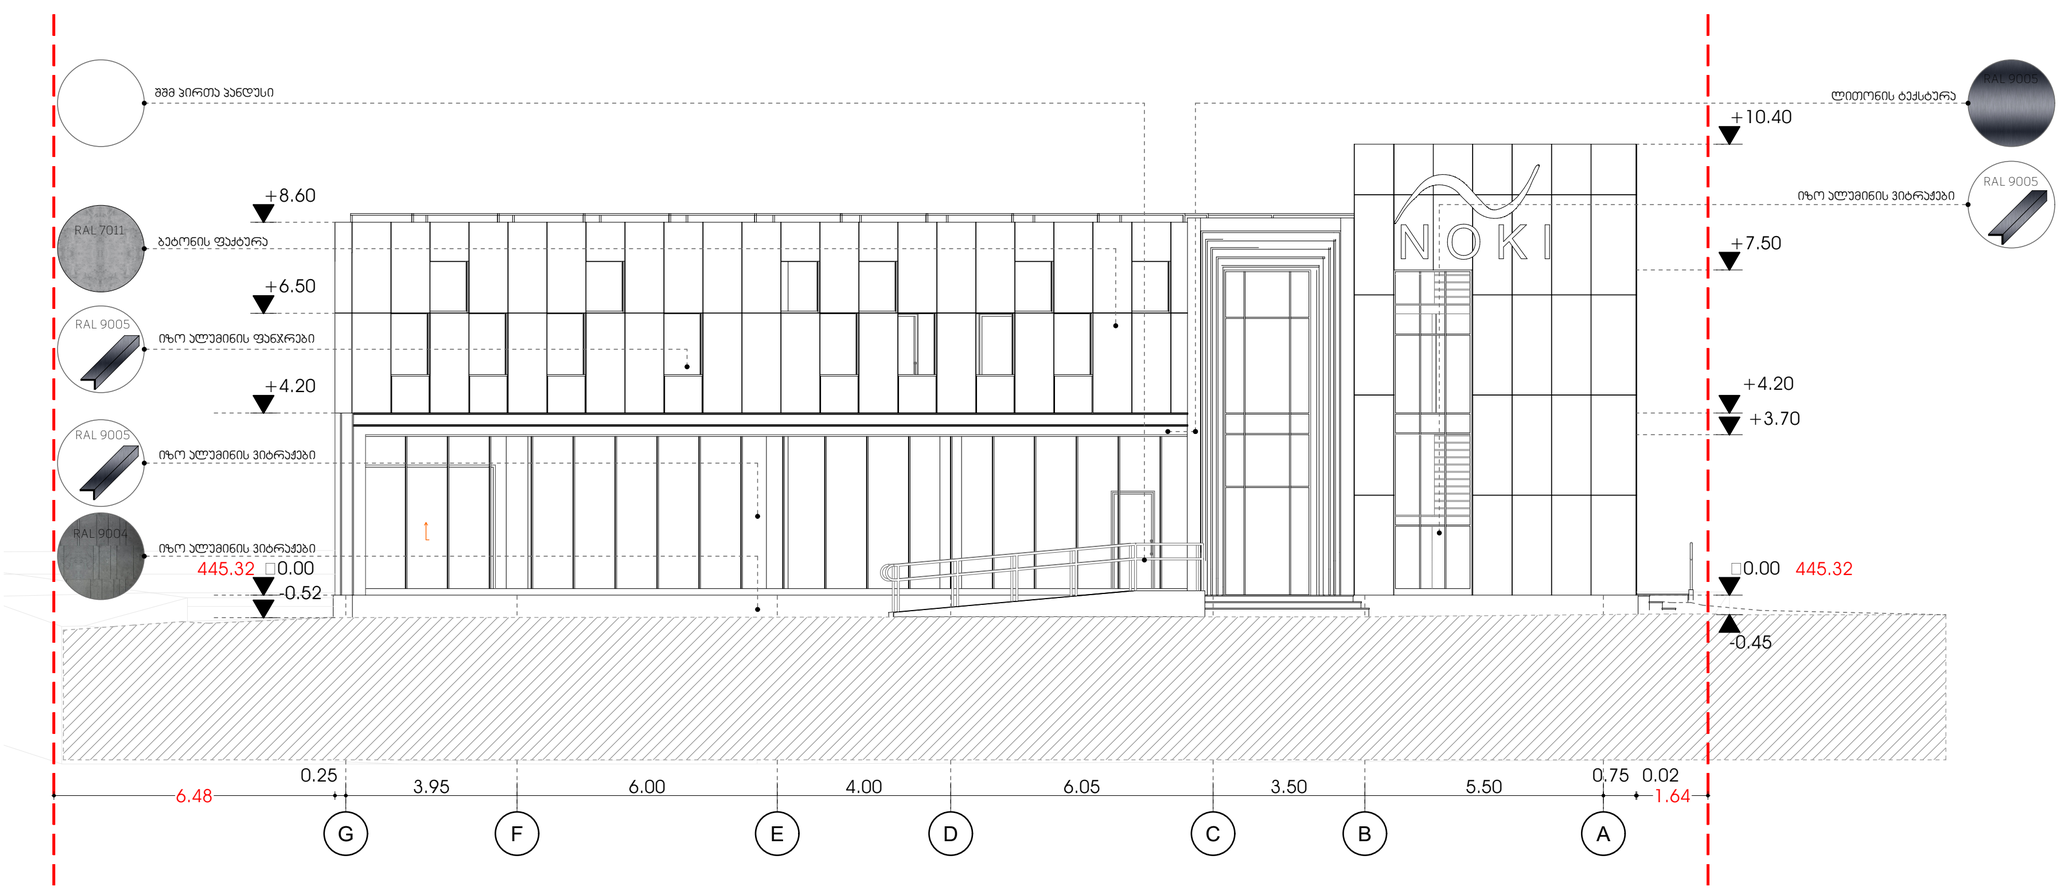

მრავალფუნქციური კომპლექსი

საპროექტო წინადადება

ფასადი 1

საპროექტო საზღვარი

ჯარის ღიობი

ფანჯრის/ვიტრაჟის ღიობი

პროექტის სახელწოდება

მრავალფუნქციური კომპლექსი

მისამართი	ქ. თბილისი ლ.რჩეულიშვილის №2 01.72.14.032.181
მისამართი	შ.ჯორქაძე
არქიტექტორი	თ.ჯესარელი

ARCHIUM
architecture & design

2022 წელი

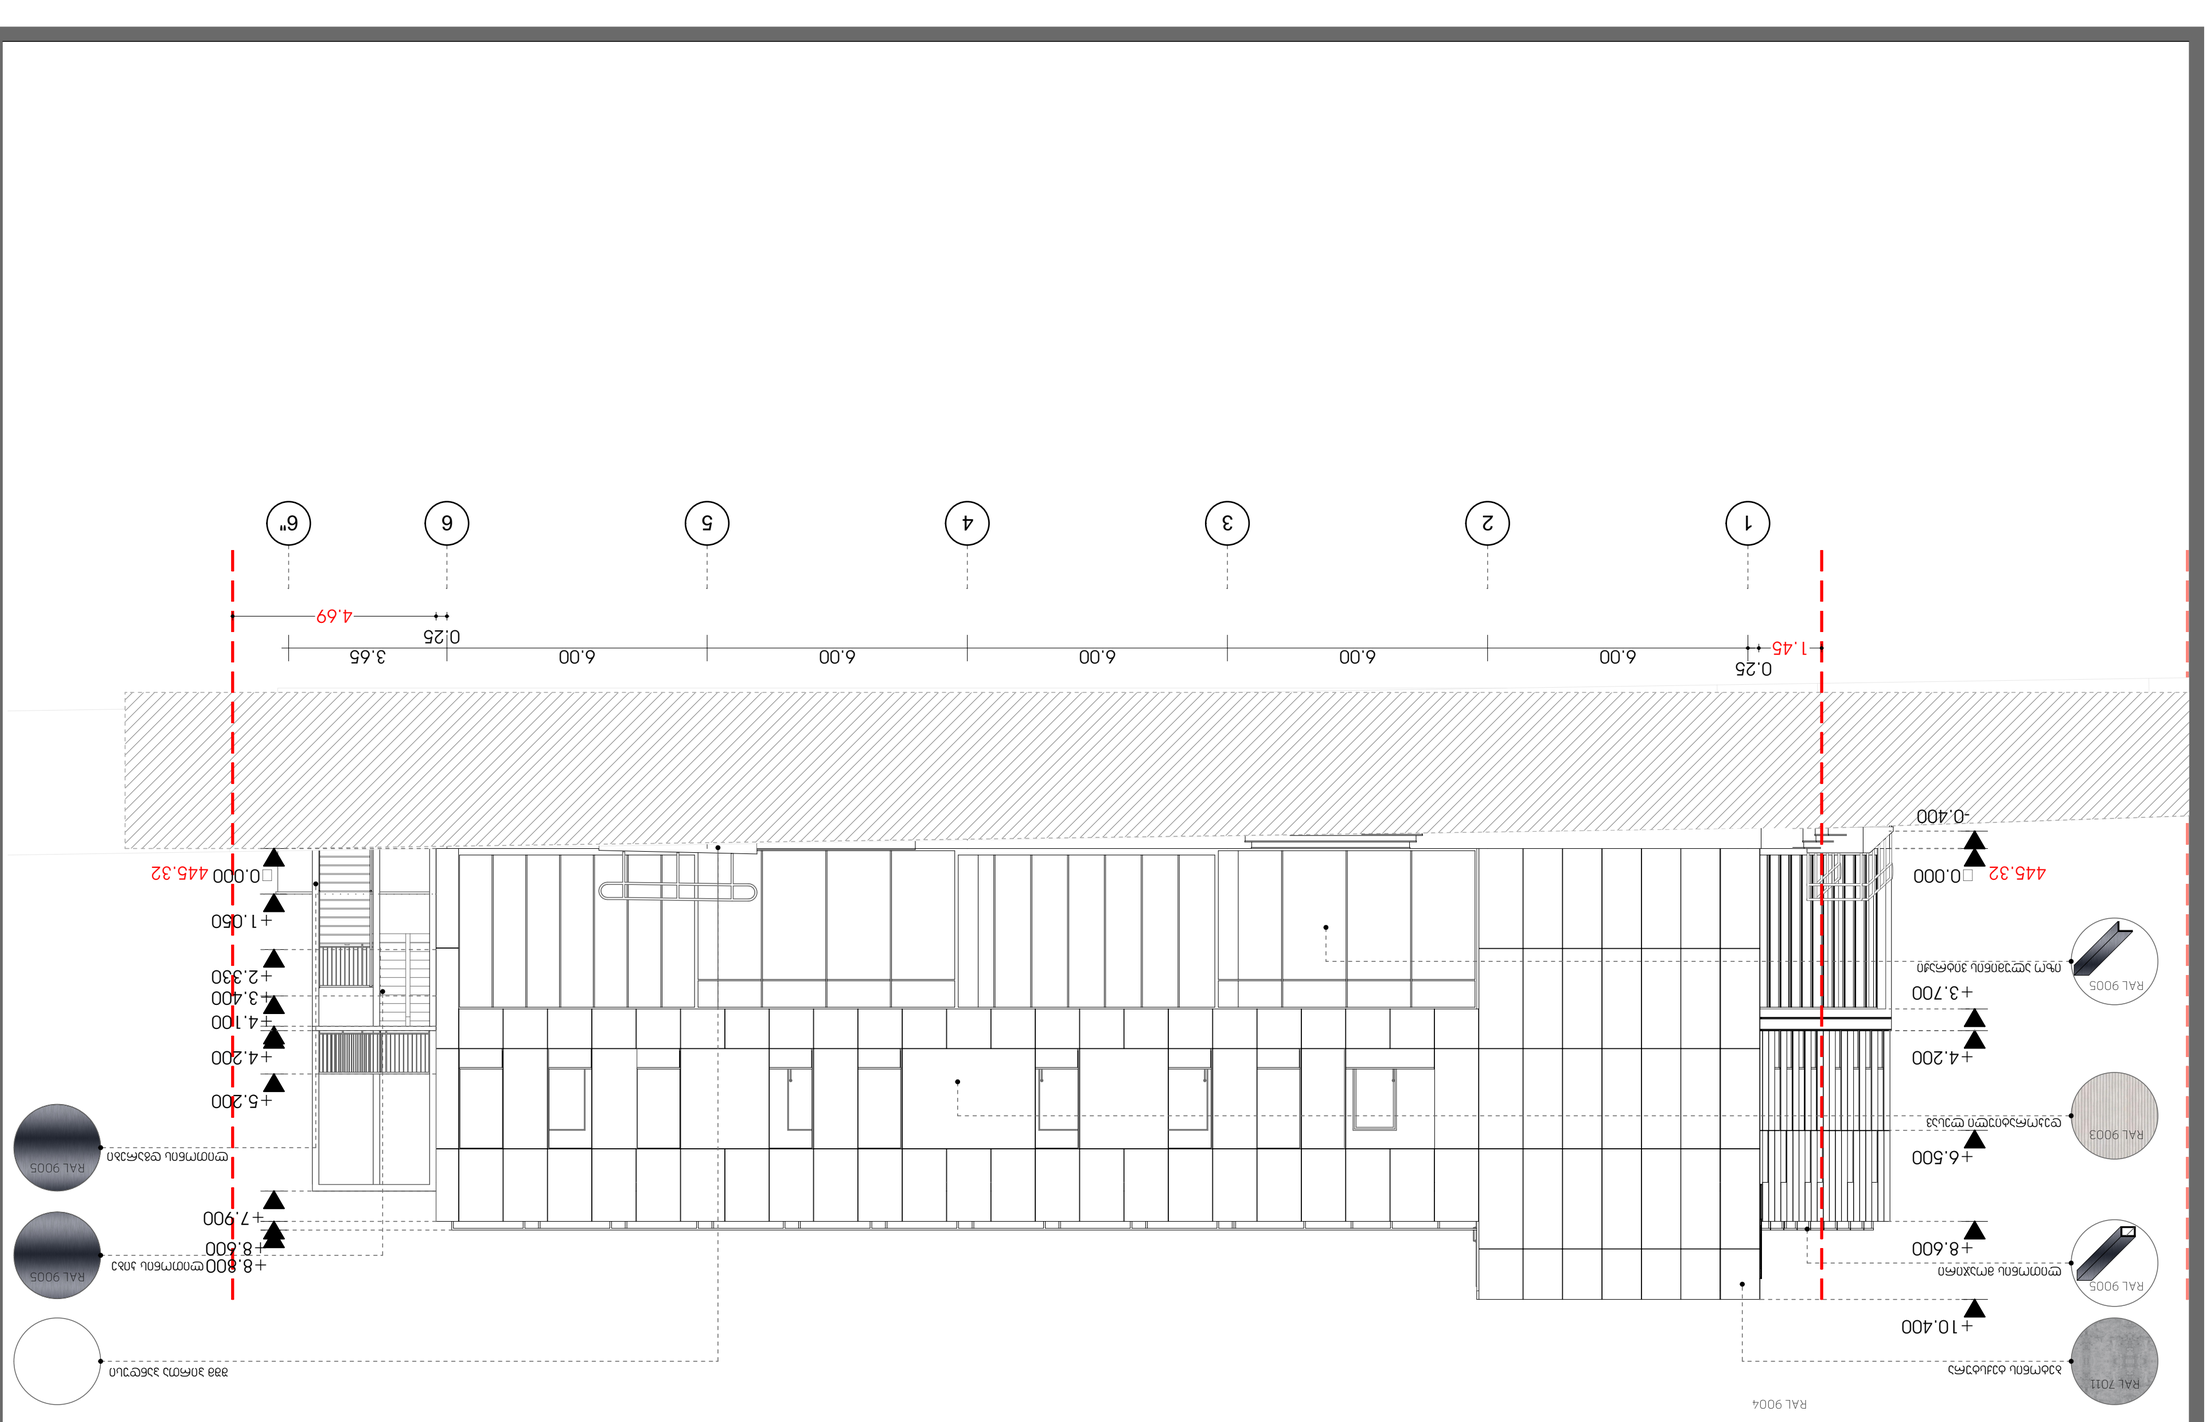


ARCHIUM
architecture & design


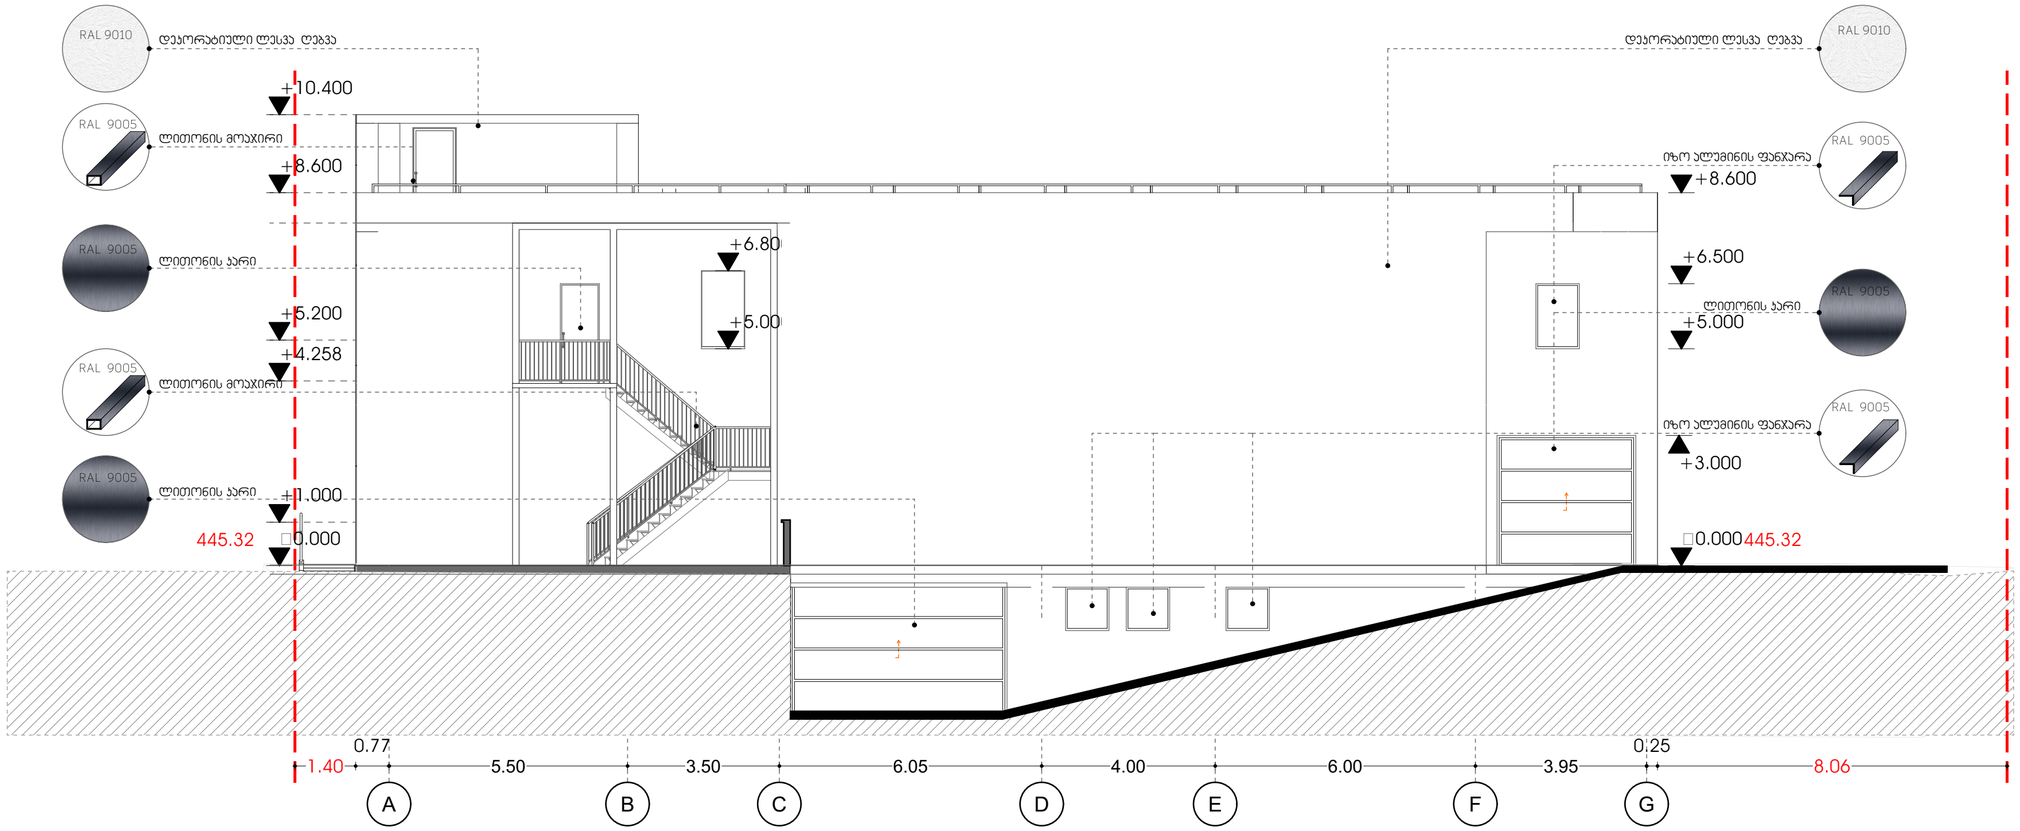

მრავალფუნქციური
კომპლექსი
საპროექტო წინადადება

ფასადი 3

საკადასტრო საზღვარი

ჯარის ღიობი

ფანჯრის/ვიტრაჟის ღიობი

პროექტის სახელწოდება

მრავალფუნქციური
კომპლექსი

მისამართი	ქ. თბილისი ლ.რჩეულიშვილის №2 01.72.14.032.181
მისამართი	შ.ჯორძაძე
არქიტექტორი	თ.ჯესარელი

ARCHIUM
architecture & design

2022 წელი

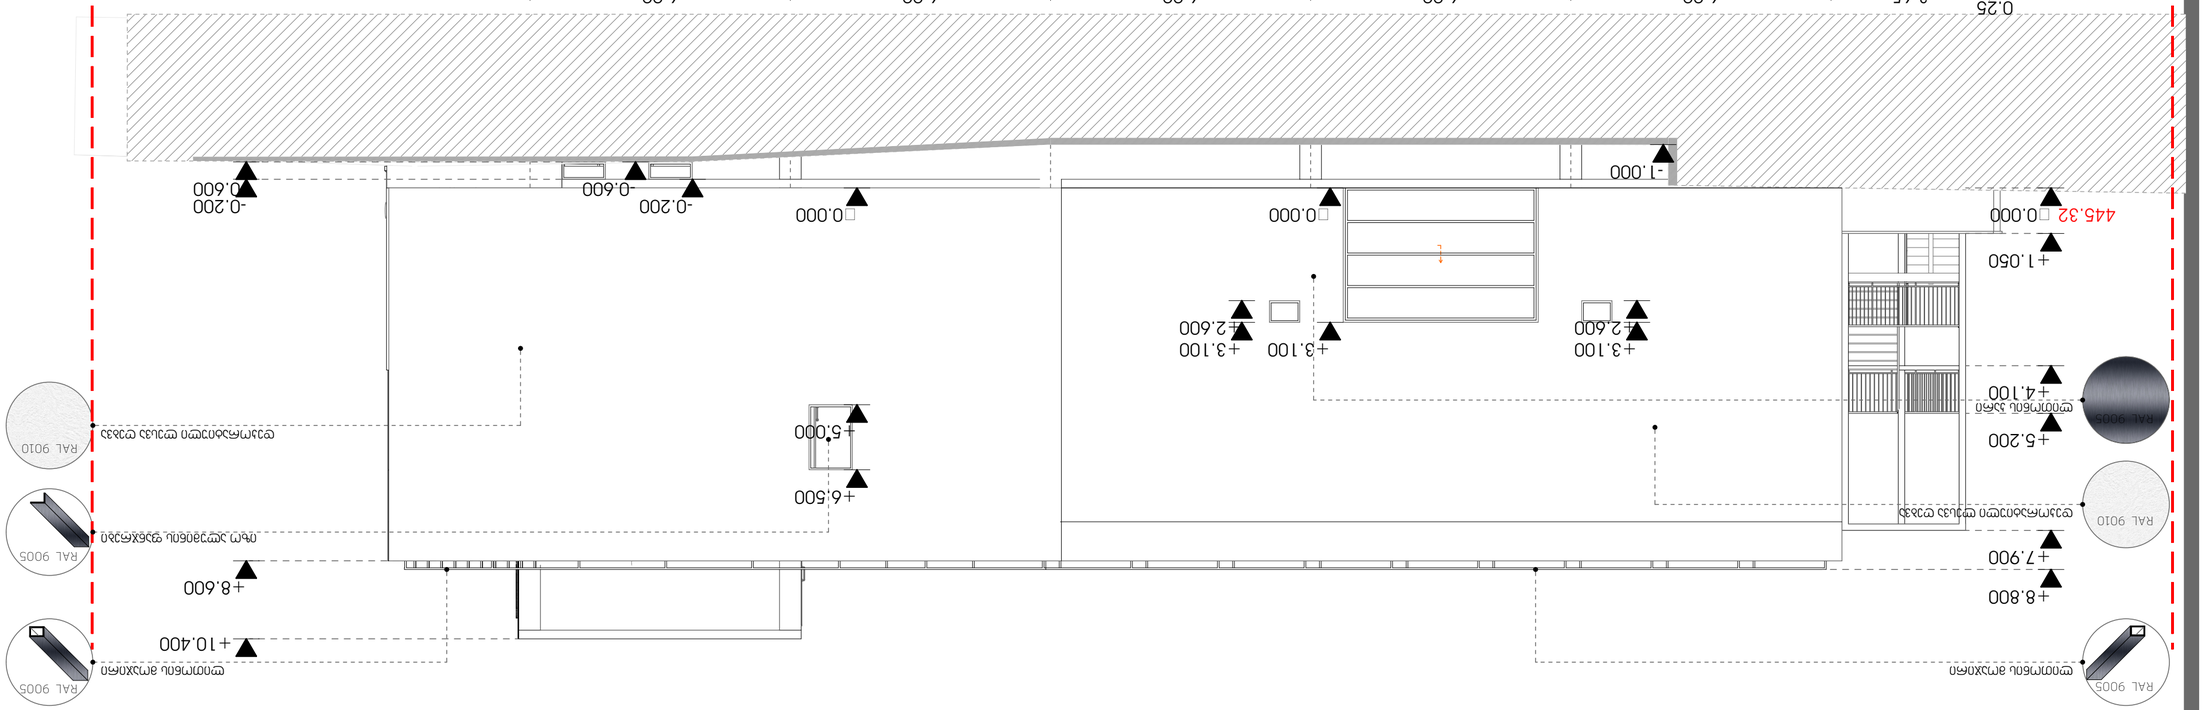

