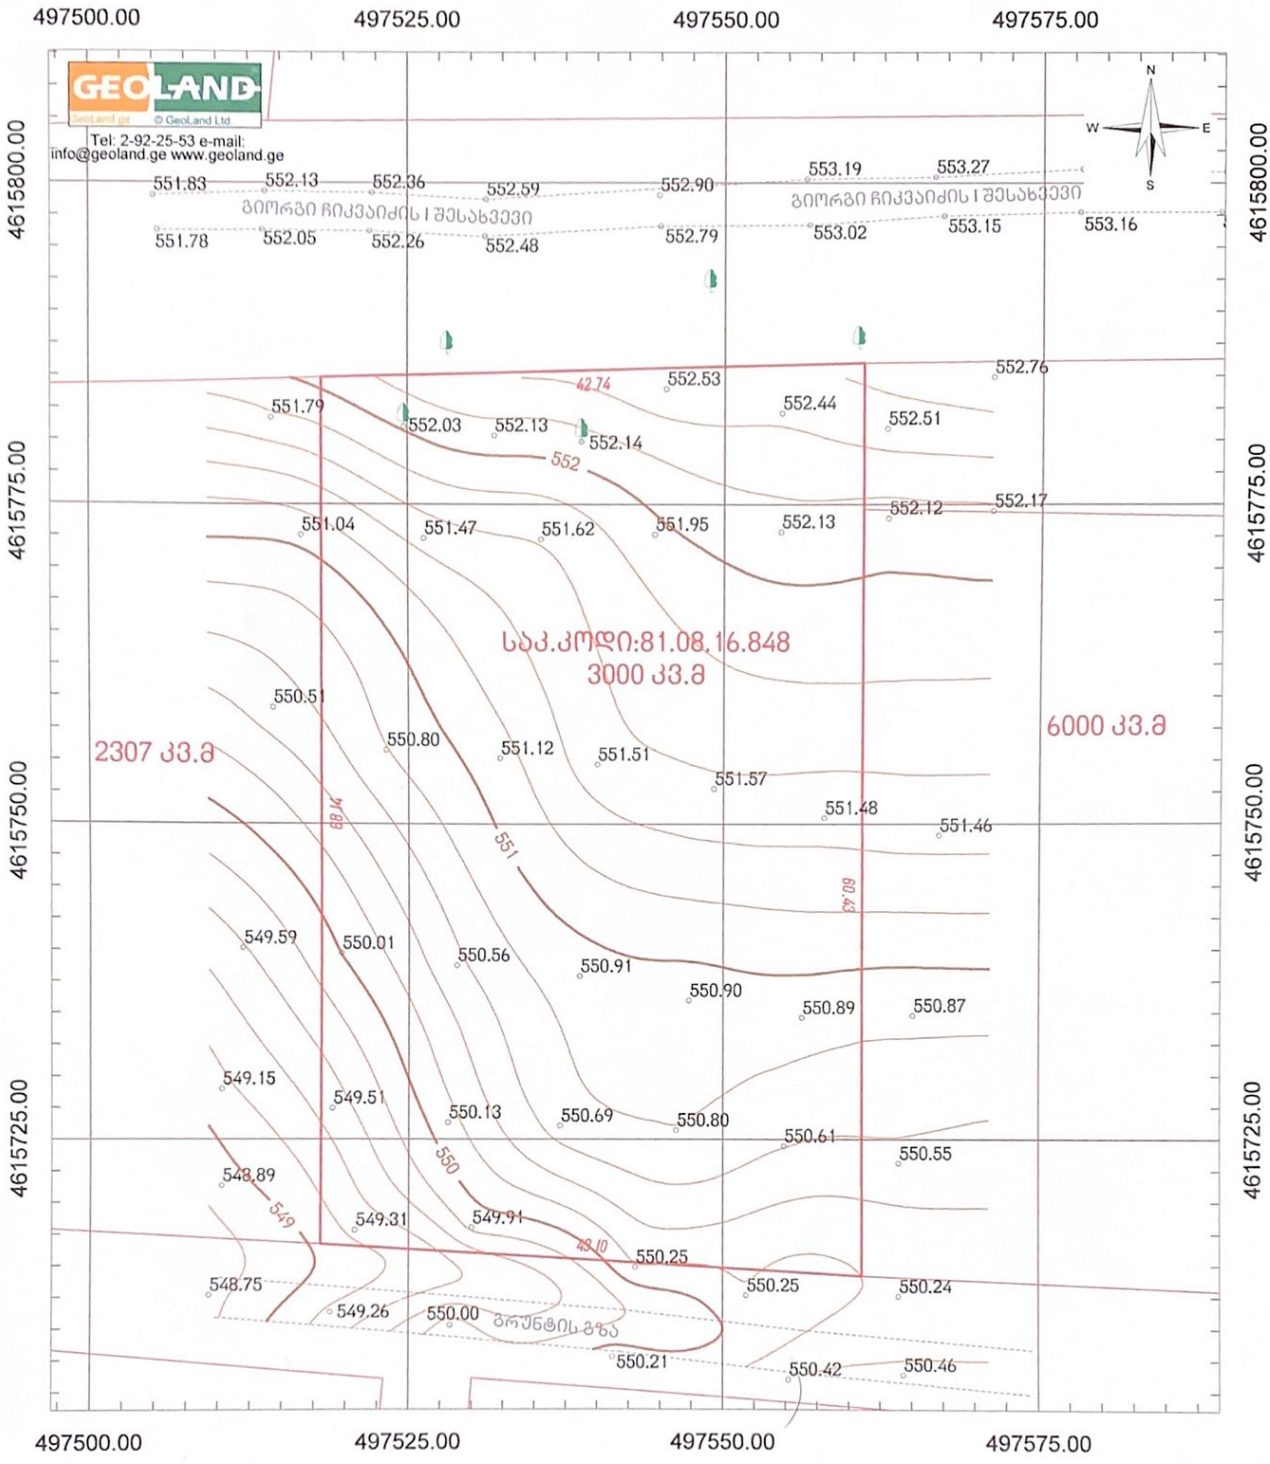


პირობითი აღნიშვნები

- მიწის ნაკვეთის საზღვრები
- შენობა
- 456000 — 4678900 — UTM სისტემის კოორდინატები
- 500 — სიმაღლის ნიშნული
- ფოთლოვანი ხე
- წიწვოვანი ხე
- გრუნტის გზა

ტოპოგეგმა

მისამართი:	ქ.თბილისი, დიდი ლილო, სოფელი დიდი ლილო	
დაკვეთი:	შპს "ელიტა"	
აზომა		ი. გათუაშვილი
დახაზა		ი. გათუაშვილი
მ: 1:500	ფართობი: 3000 კვ.მ.	14.01.2022

Geodesy LLC 204447...

551.83 552.13 552.36 552.59 552.90 553.19 553.27 553.25 553.34 553.38

551.78 552.05 552.26 552.48 552.79 553.02 553.15 553.16 553.30 553.40

+8.60 - 561.5

+9.97 - 562.87

+8.60 - 561.5

552.76

551.79 552.03 552.51

552.12 552.17

551.47

550.51

550.80

2307 kv.m

6000 kv.m

.48 551.46

+9.97 - 562.87

+8.60 - 561.5

549.59 550.01 550.56

550.89 550.87

549.15 51 550.13 550.69 550.80 550.61 550.55

+8.60 - 561.5

parkingi

548.89

549.31 549.91

550.25 550.25 550.24

548.75 549.26 550.00

550.21 550.42 550.46