551.83 552.13 552.36 552.59 552.90 553.19 553.27 553.25 553.34 553.38

551.78 552.05 552.26 552.48 552.79 553.02 553.15 553.16 553.30 553.40

+8.60 - 561.5

+9.97 - 562.87

+8.60 - 561.5

1,260.8

786.7 2,360.0 786.7

551.79 552.03 552.1 552.76 552.51

55 551.47 552.12 552.17

550.51 550.80 551.

2307 kv.m

6000 kv.m

.48 551.46

+9.97 - 562.87

+8.60 - 561.5

549.59 550.01 550.56

550.89 550.87

1,180.0 2,360.0 1,180.0

+8.60 - 561.5

549.15 51 550.13 550.69 550.80 550.61 550.55

parkingi

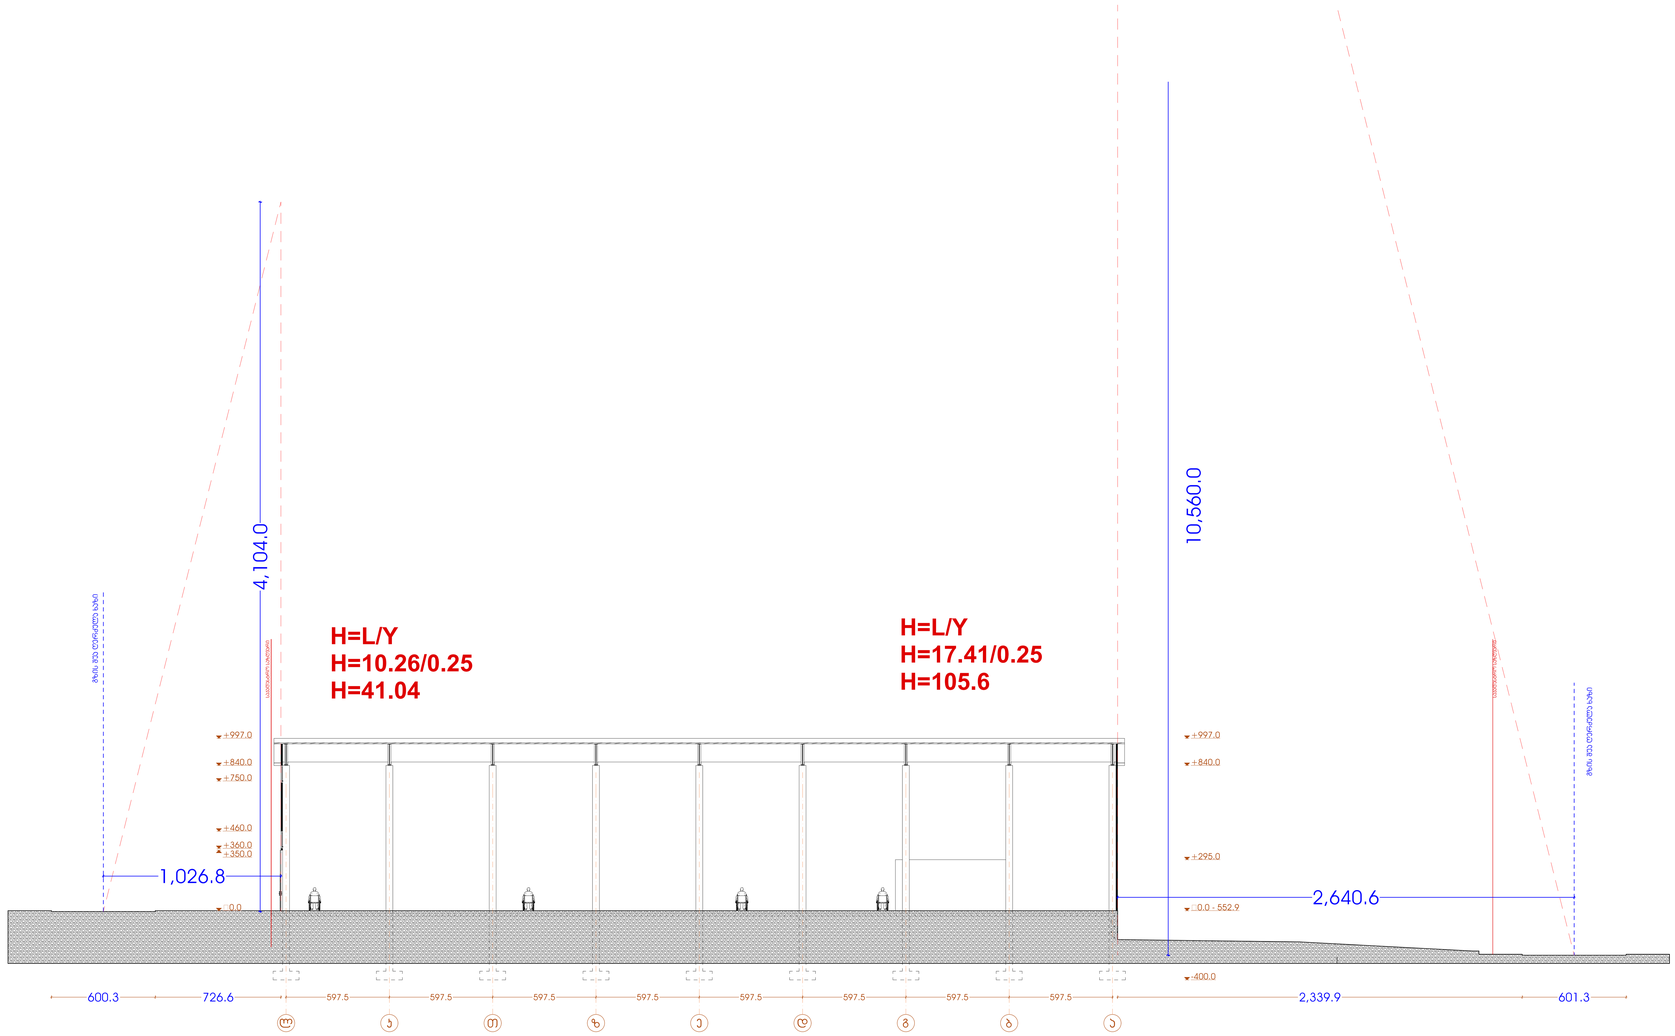
2,640.6

548.89 549 549.31 549.91

550.25 550.25 550.24

548.75 549.26 550.00

550.21 550.42 550.46


H=L/Y
H=10.26/0.25
H=41.04
H=L/Y
H=17.41/0.25
H=105.6
4,104.0
10,560.0
±997.0
±840.0
±750.0
±460.0
±360.0
±350.0
±0.0
±997.0
±840.0
±295.0
-0.0 - 552.9
-400.0
1,026.8
2,640.6
600.3
726.6
597.5
597.5
597.5
597.5
597.5
597.5
597.5
597.5
2,339.9
601.3