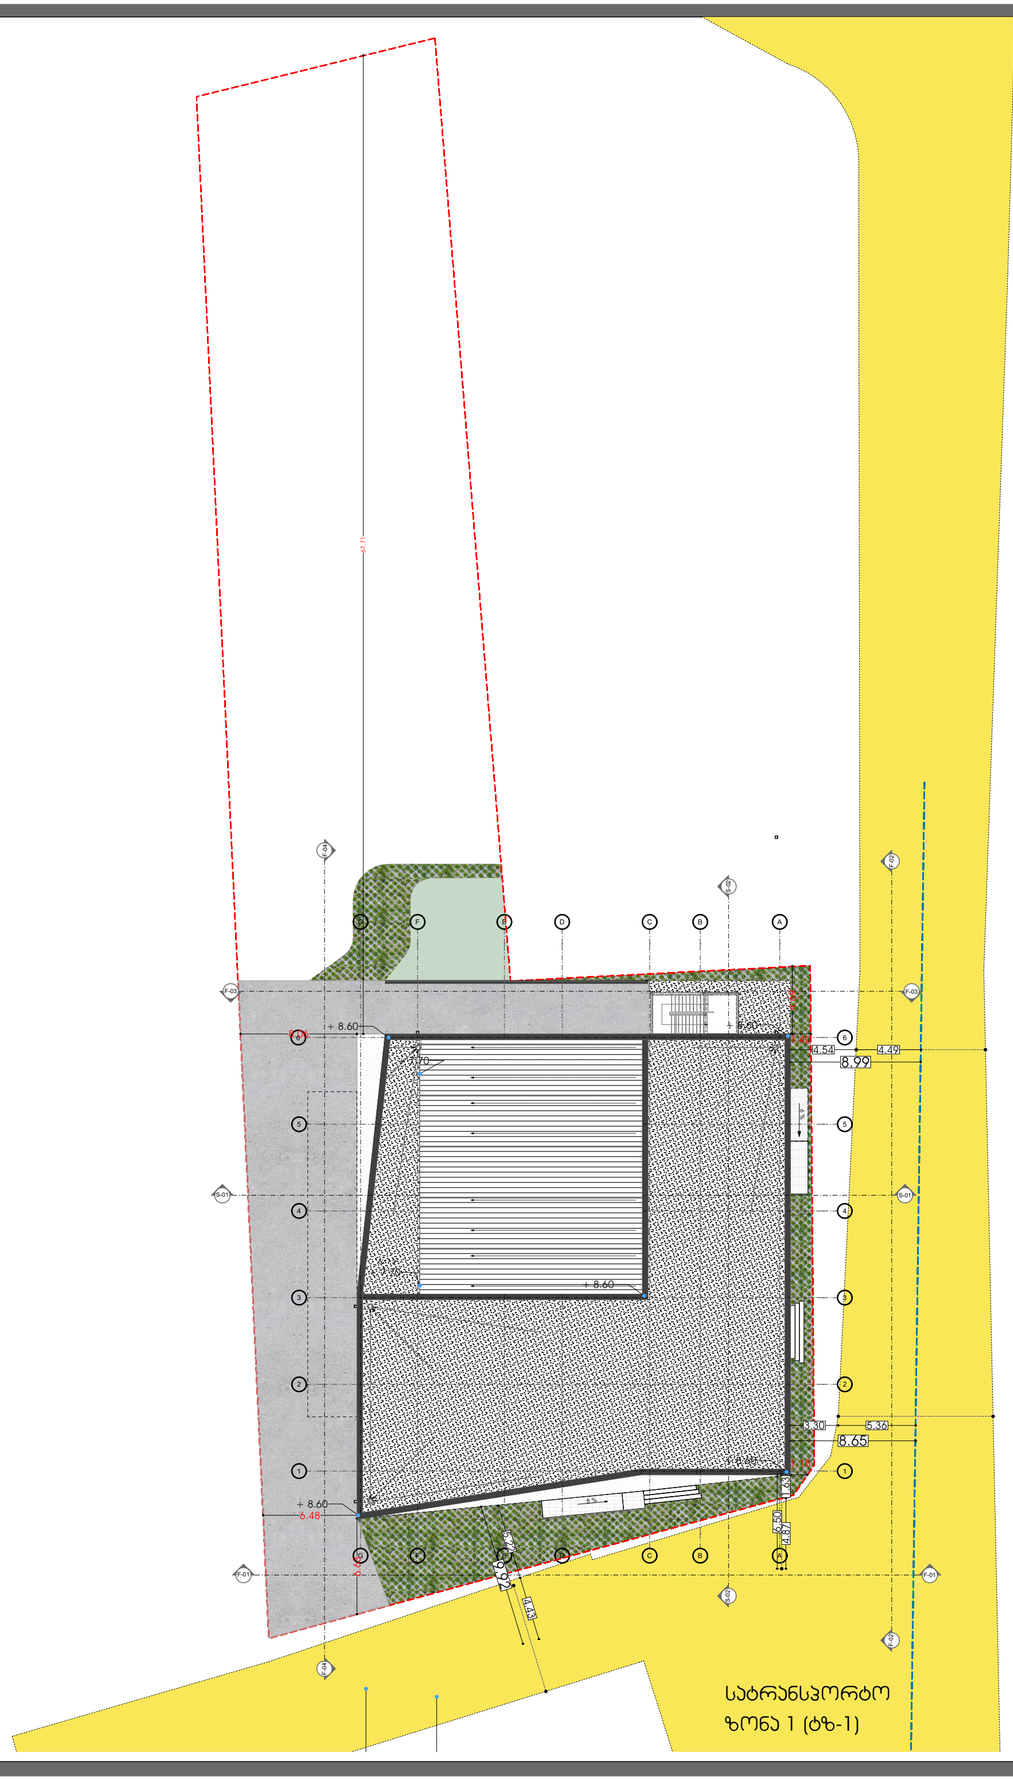

მრავალფუნქციური კომპლექსი

საპროექტო წინადადება

გენგეგმა

საკადასტრო საზღვარი

ჯარის ღიობი

ფანჯრის/ვიტრაჟის ღიობი

პროექტის სახელწოდება

მრავალფუნქციური კომპლექსი

მისამართი	ქ. თბილისი ლ.რჩეულიშვილის №2 01.72.14.032.181
მისამართი	შ.ჯორბაძე
არქიტექტორი	თ.ჯესარელი

ARCHIUM
architecture & design

2022 წელი