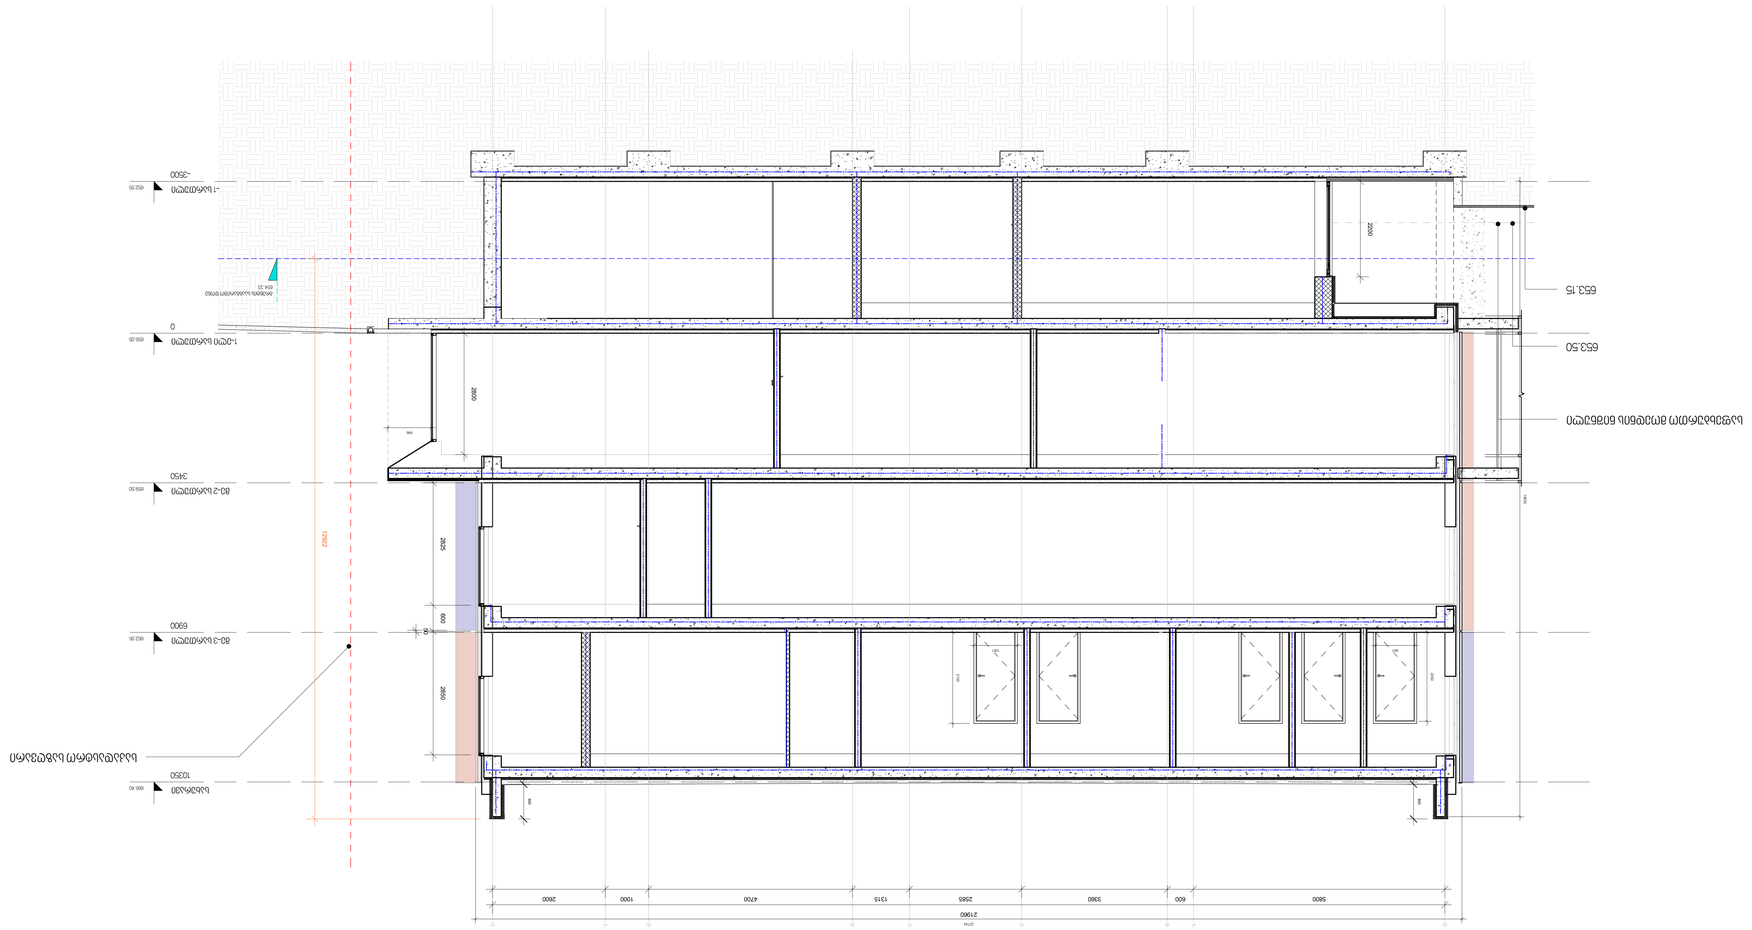
653.50
653.75
ნიშნული ნაგებობის ბოლო ელემენტის
ნიშნული სახურავის ფილის
ნიშნული სახურავის ფილის
-1 სართულის იატაკის ნიშნული
-3500
0
2500
2800
2825
2850
600
6000
2450
10250
ნიშნული სველი წერტილის იატაკის
ნიშნული სველი წერტილის იატაკის
ნიშნული სველი წერტილის იატაკის

A0 M 1 : 50

პირობითი აღნიშნები:

- საკადასტრო საზღვარი
- კედლის ხანძარმედეგობა - 1 სთ
- კედლის ხანძარმედეგობა - 2 სთ

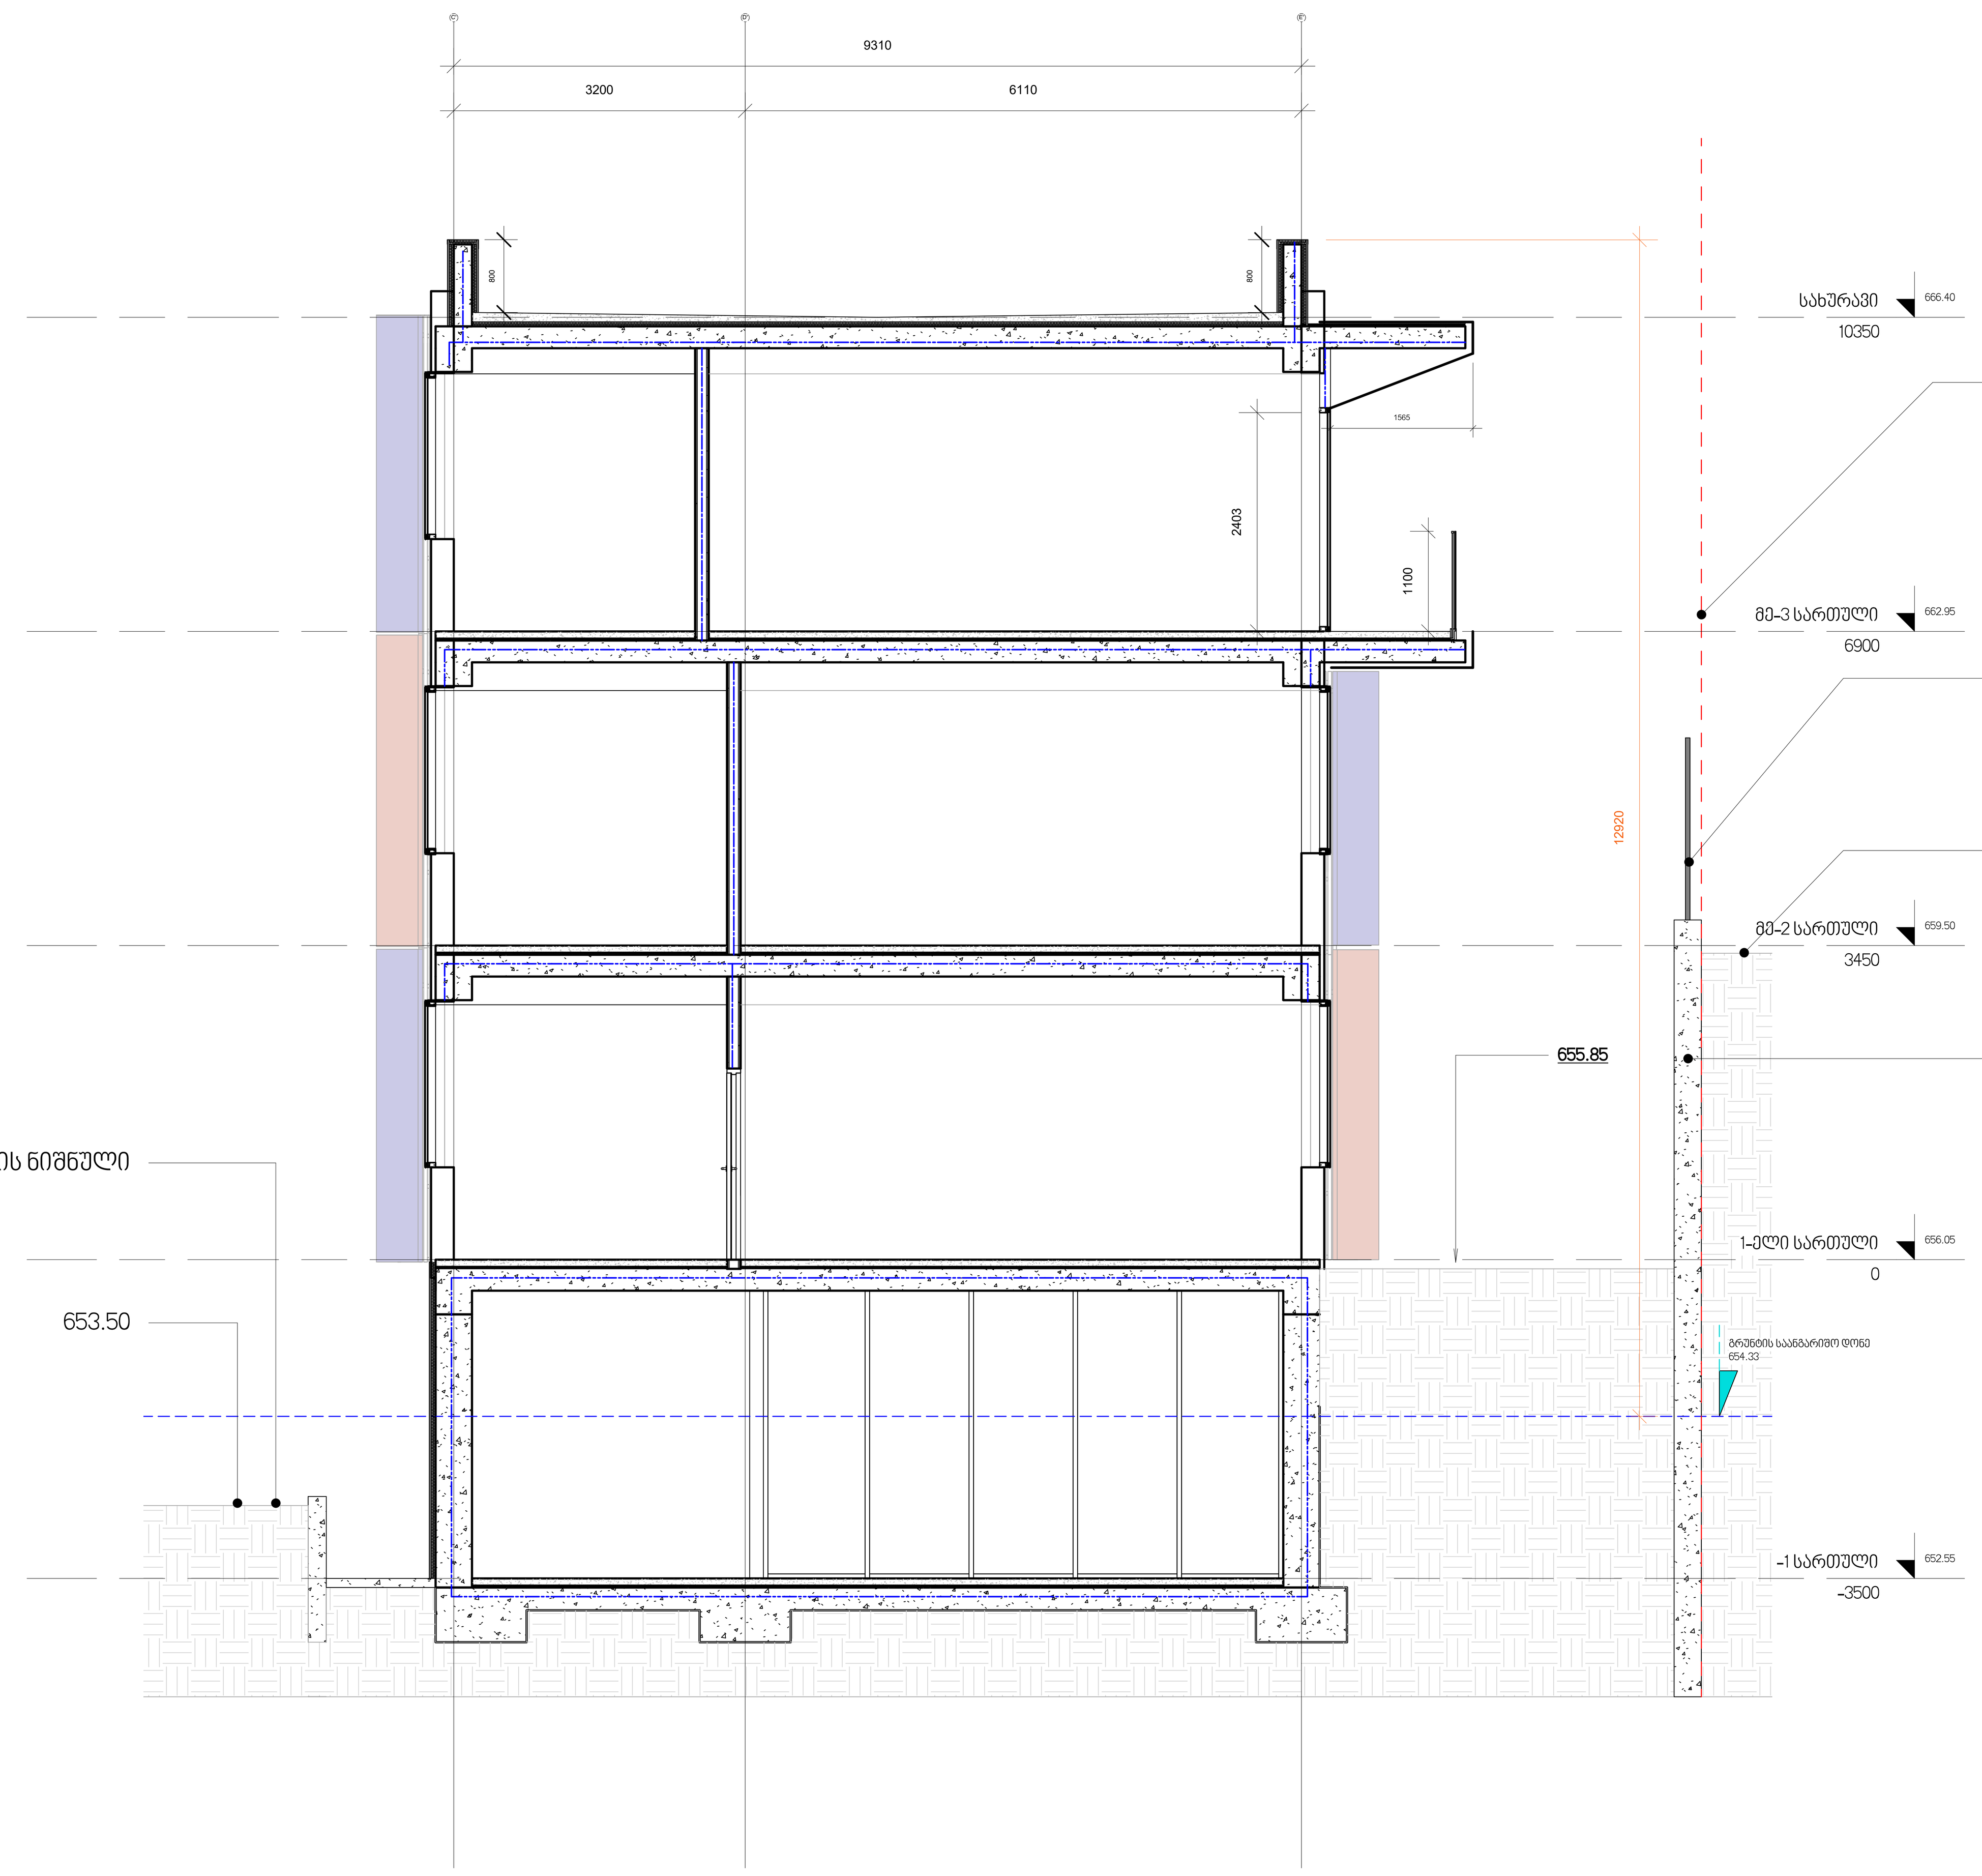

3 ჭრილი 2
1 : 50

დამკვეთი
ბრიტანულ-ქართული აკადემია

მისამართი:
ლეო კვაჭაძის ქ 17 (ლისის ტბის მიმდ.)
თბილისი , 0186 საქართველო

არქიტექტურული პროექტი
15.2 / 2.2

ჭრილი 2

A-302

პრ.ავტორი	დ.ცუცქირიძე
არქიტექტორი	დ.ცუცქირიძე

TSUTSKIRIDZE **+ARCHITECTS**
info@ tsutskiridze. org
www.tsutskiridze.ge

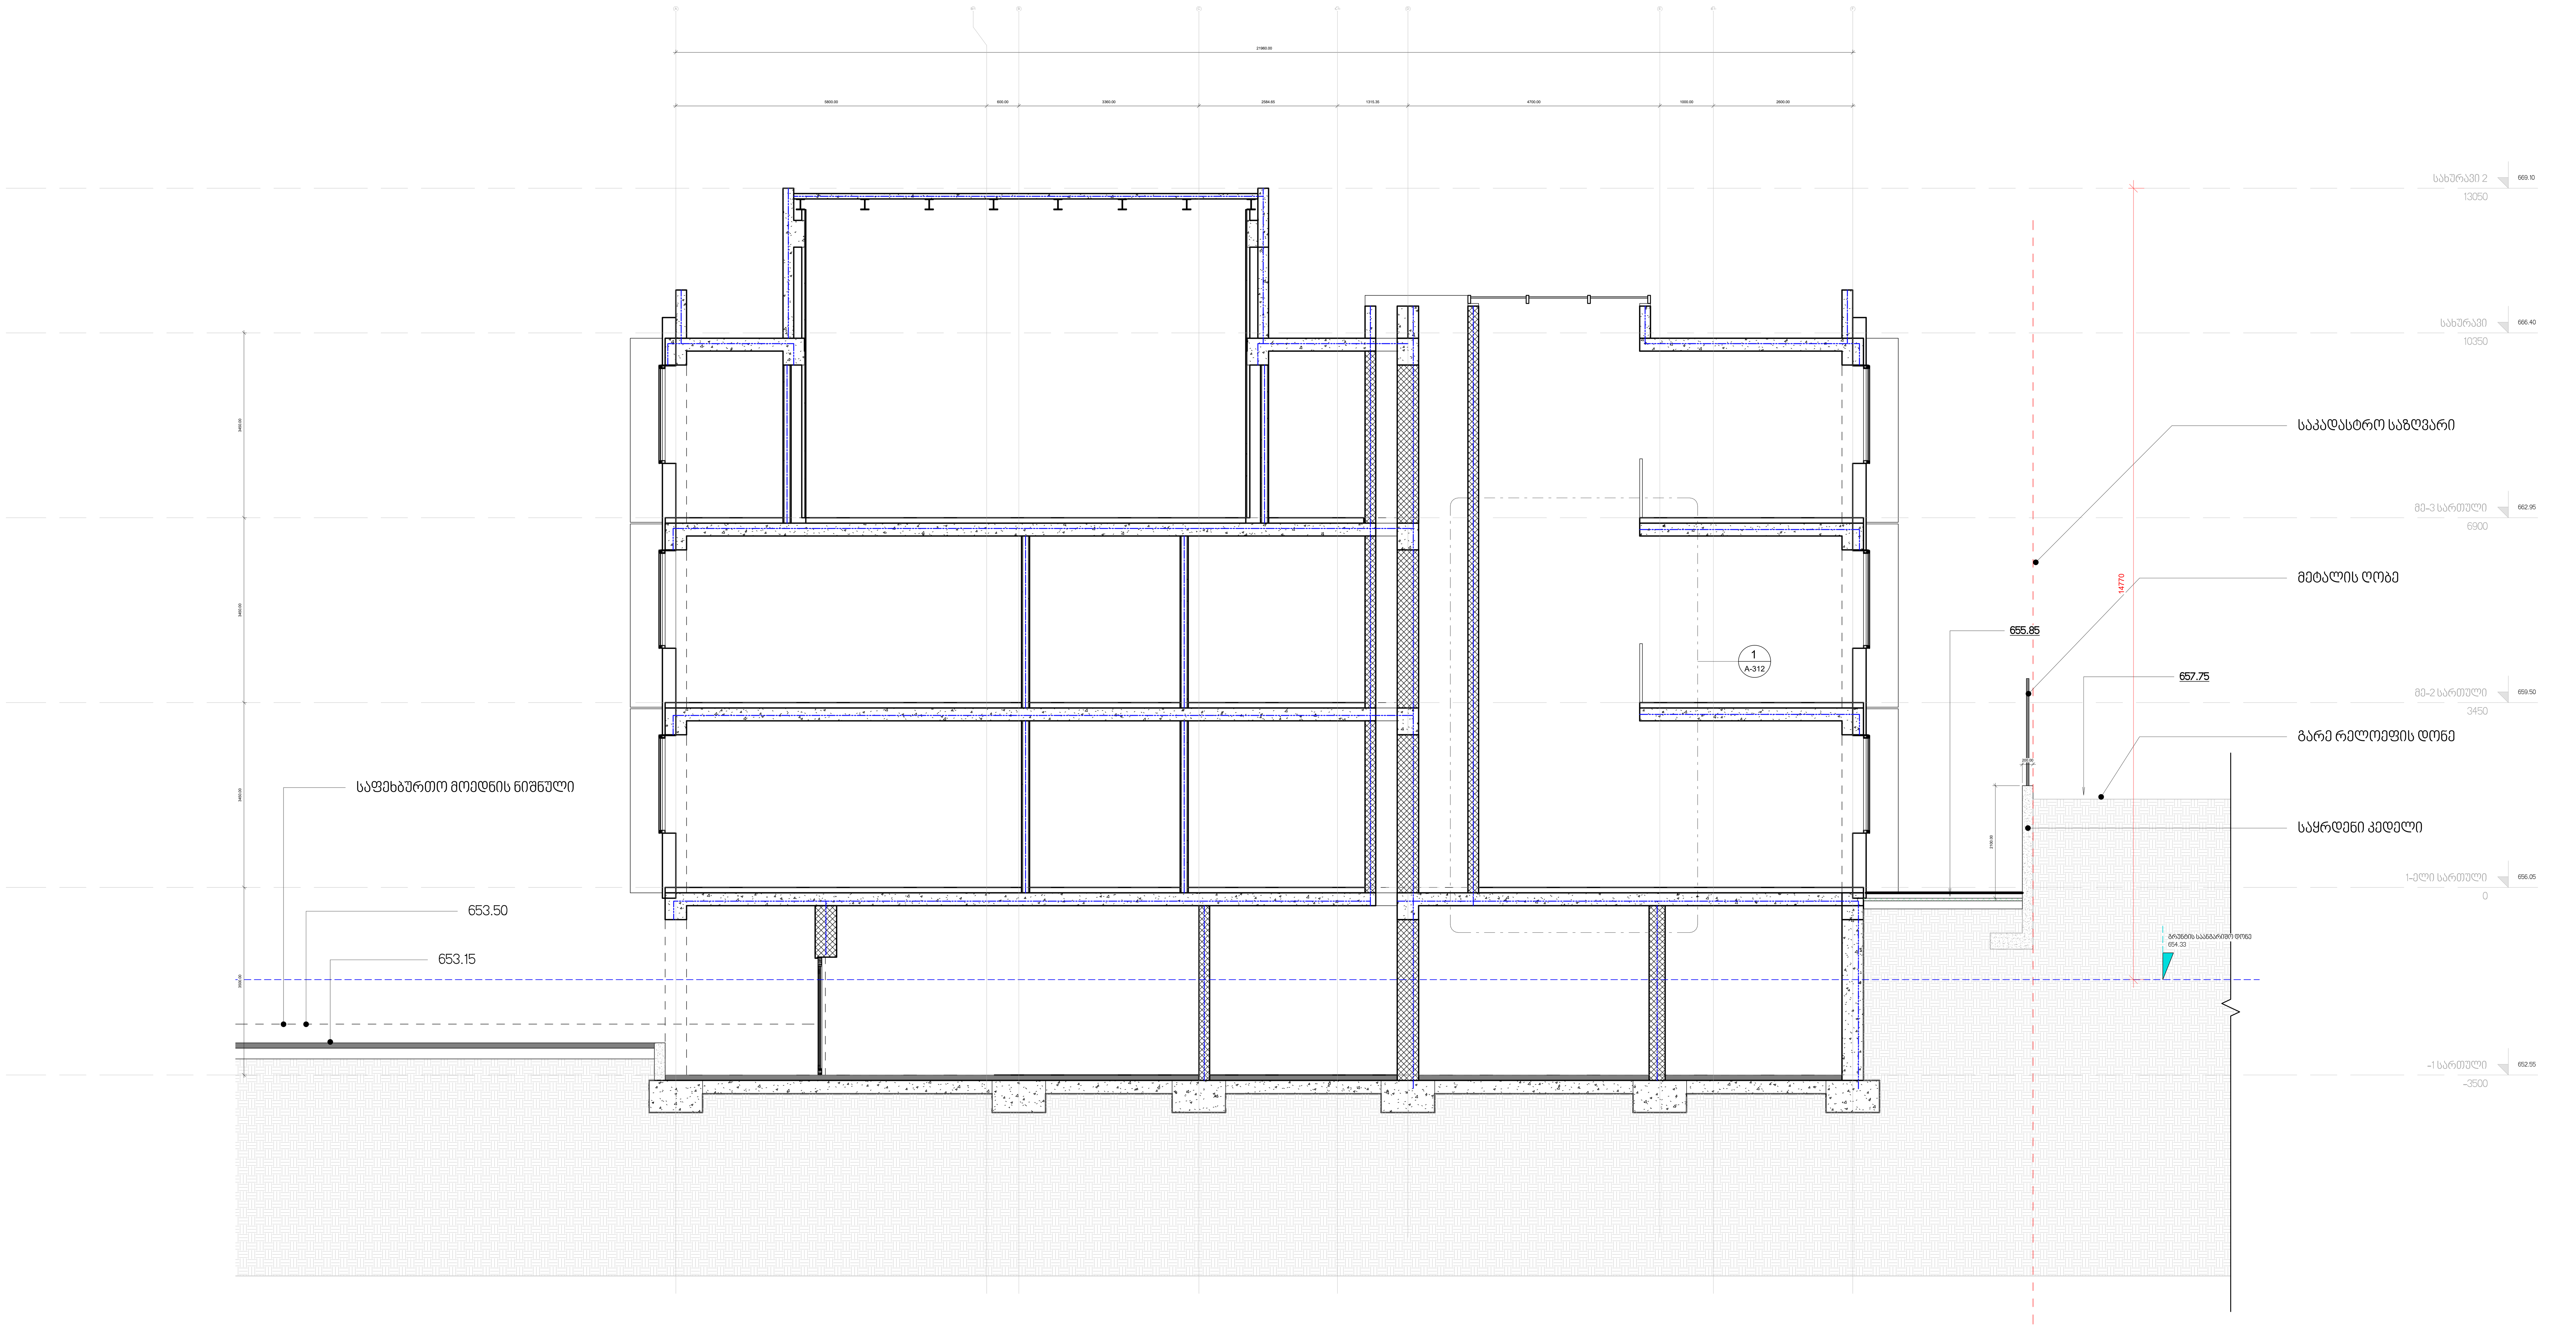

4 ჭრილი 3
1 : 50

A0 M 1 : 50

პირობითი აღნიშნები:

საკადასტრო საზღვარი

კედლის ხანძარმედეგობა – 1 სთ

კედლის ხანძარმედეგობა – 2 სთ

დამკვეთი
ბრიტანულ-ქართული აკადემია

მისამართი:
ლეო კვაჭაძის ქ 17 (ლისის ტბის მიმდ.)
თბილისი , 0186 საქართველო

არქიტექტურული პროექტი
15.2 / 2.2

ჭრილი 3

A-303

პრ.ავტორი	დ.ცუცქირიძე
არქიტექტორი	დ.ცუცქირიძე

TSUTSKIRIDZE +ARCHITECTS

info@ tsutskiridze. org www.tsutskiridze.ge

A0 M 1 : 50

პირობითი აღნიშნები:

- საკადასტრო საზღვარი
- კედლის ხანძარმედეგობა - 1 სთ
- კედლის ხანძარმედეგობა - 2 სთ

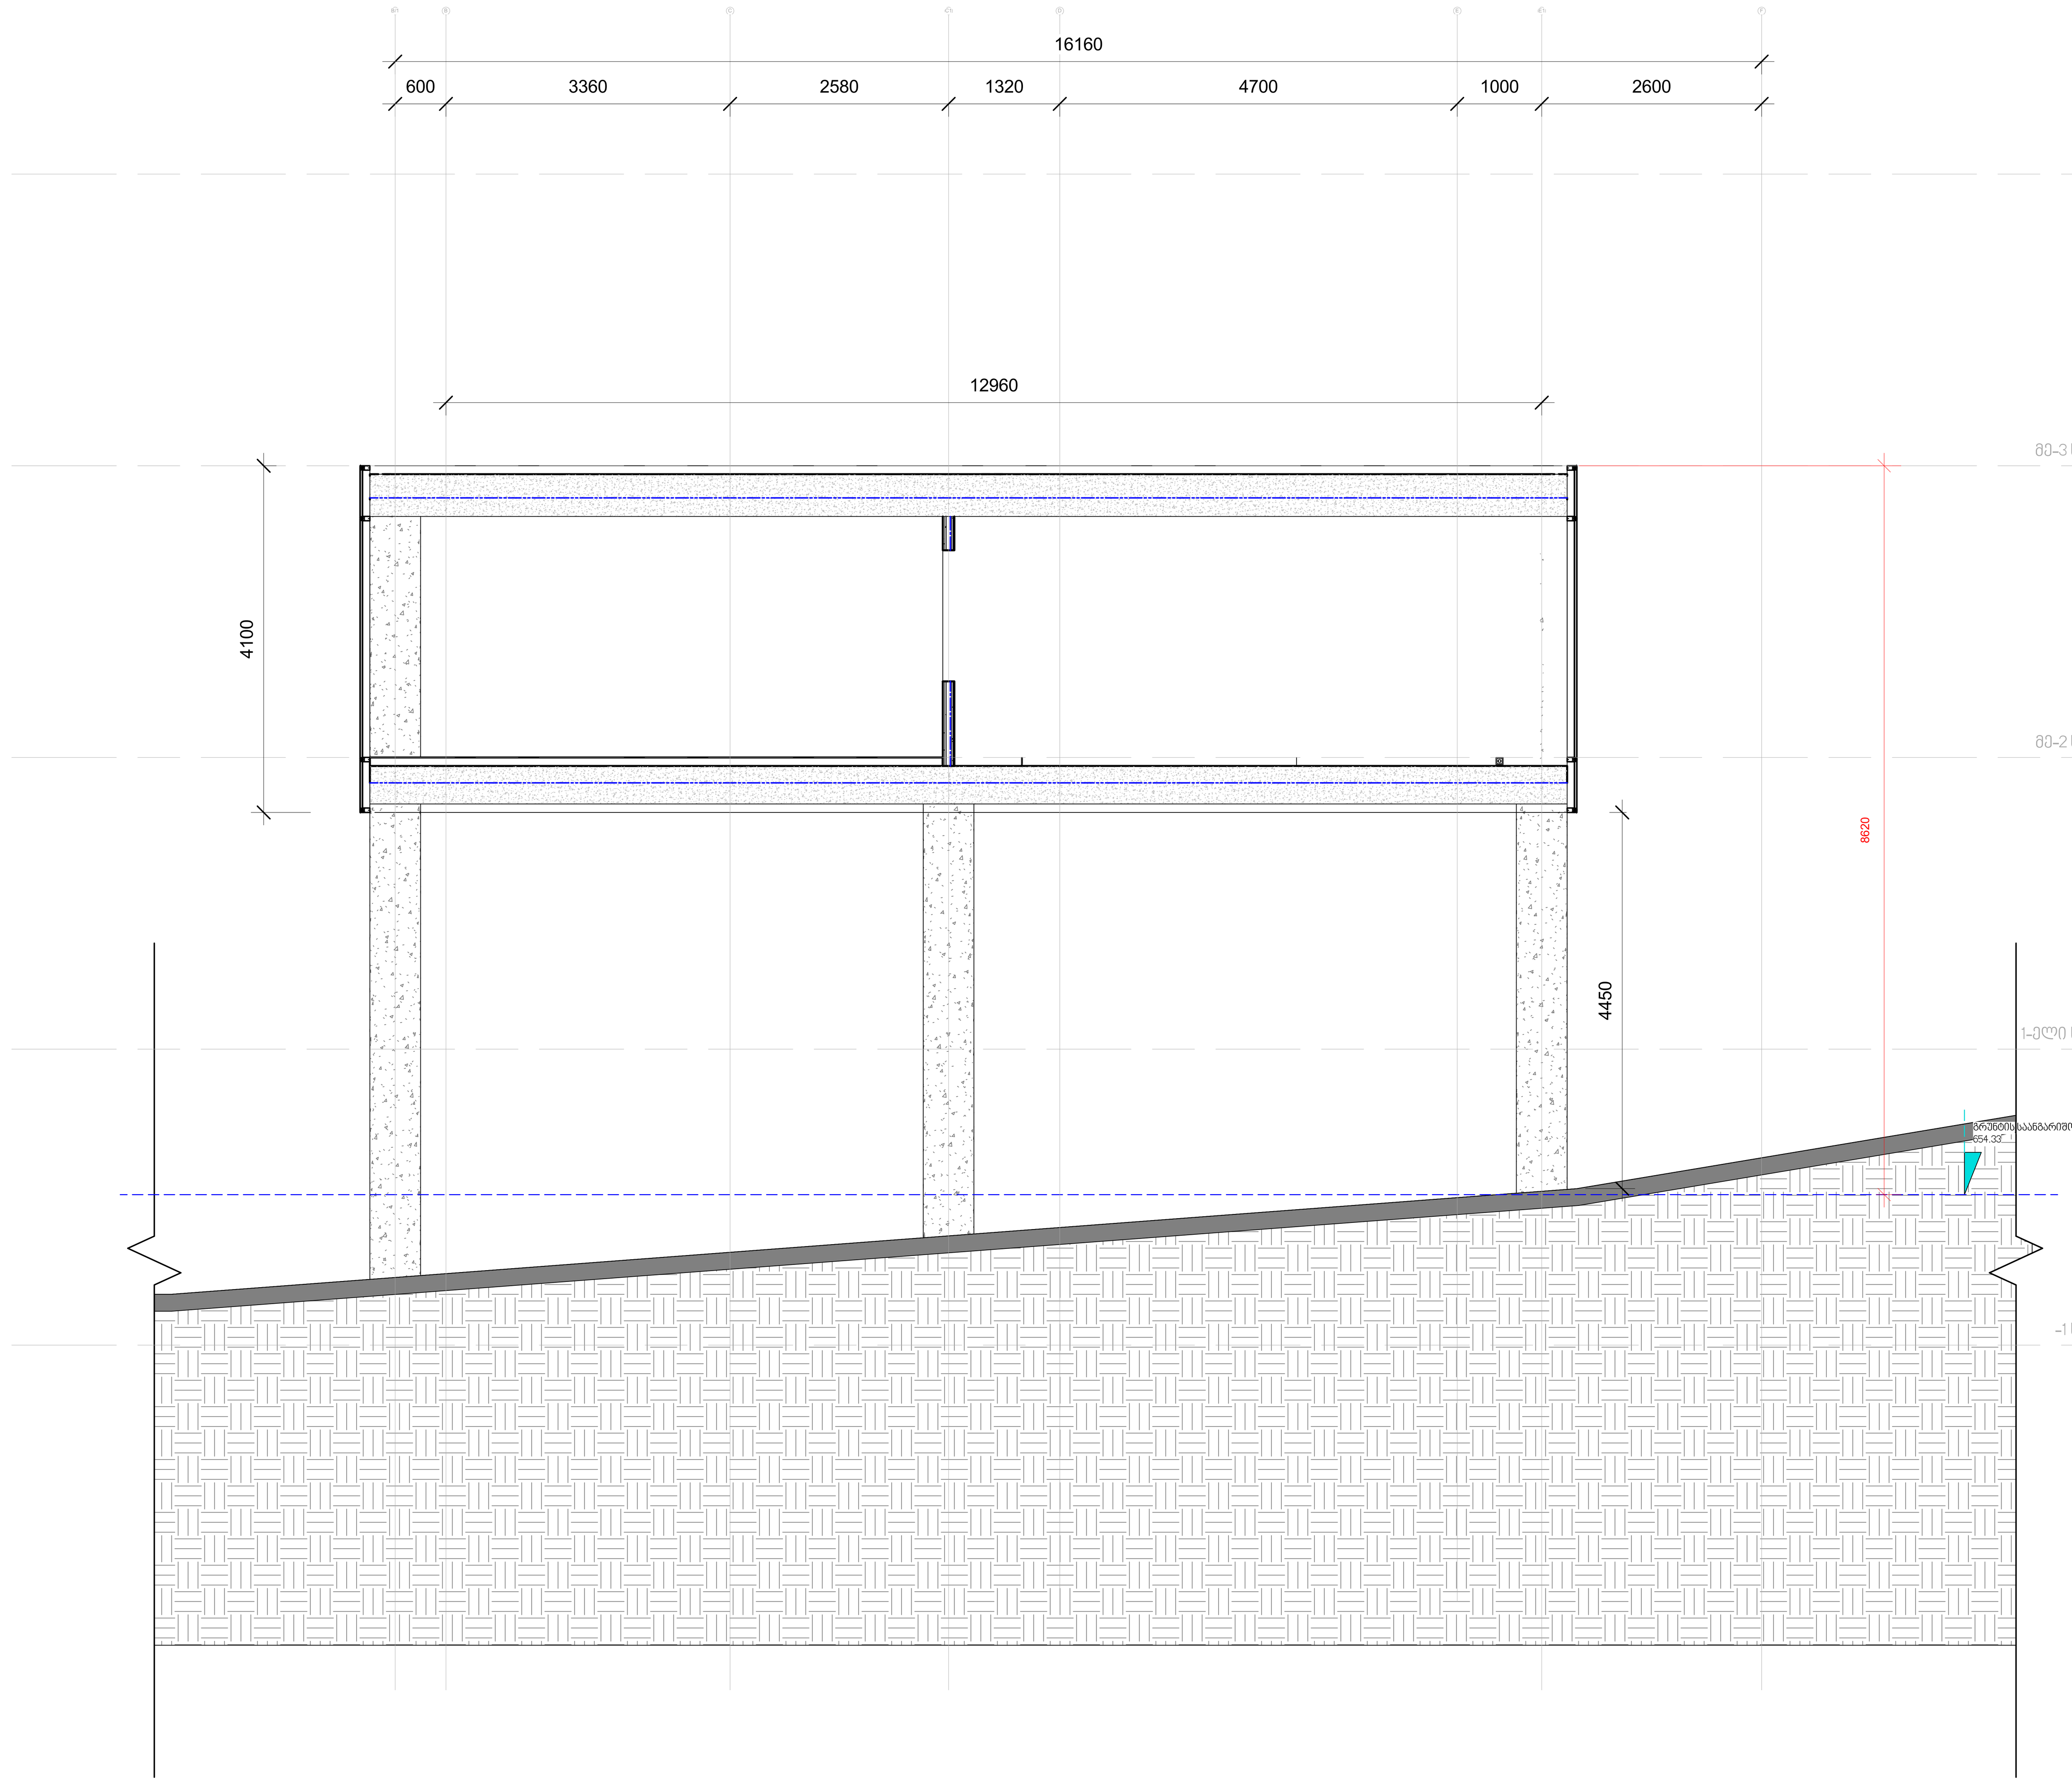

5 ჭრილი 4
1 : 50

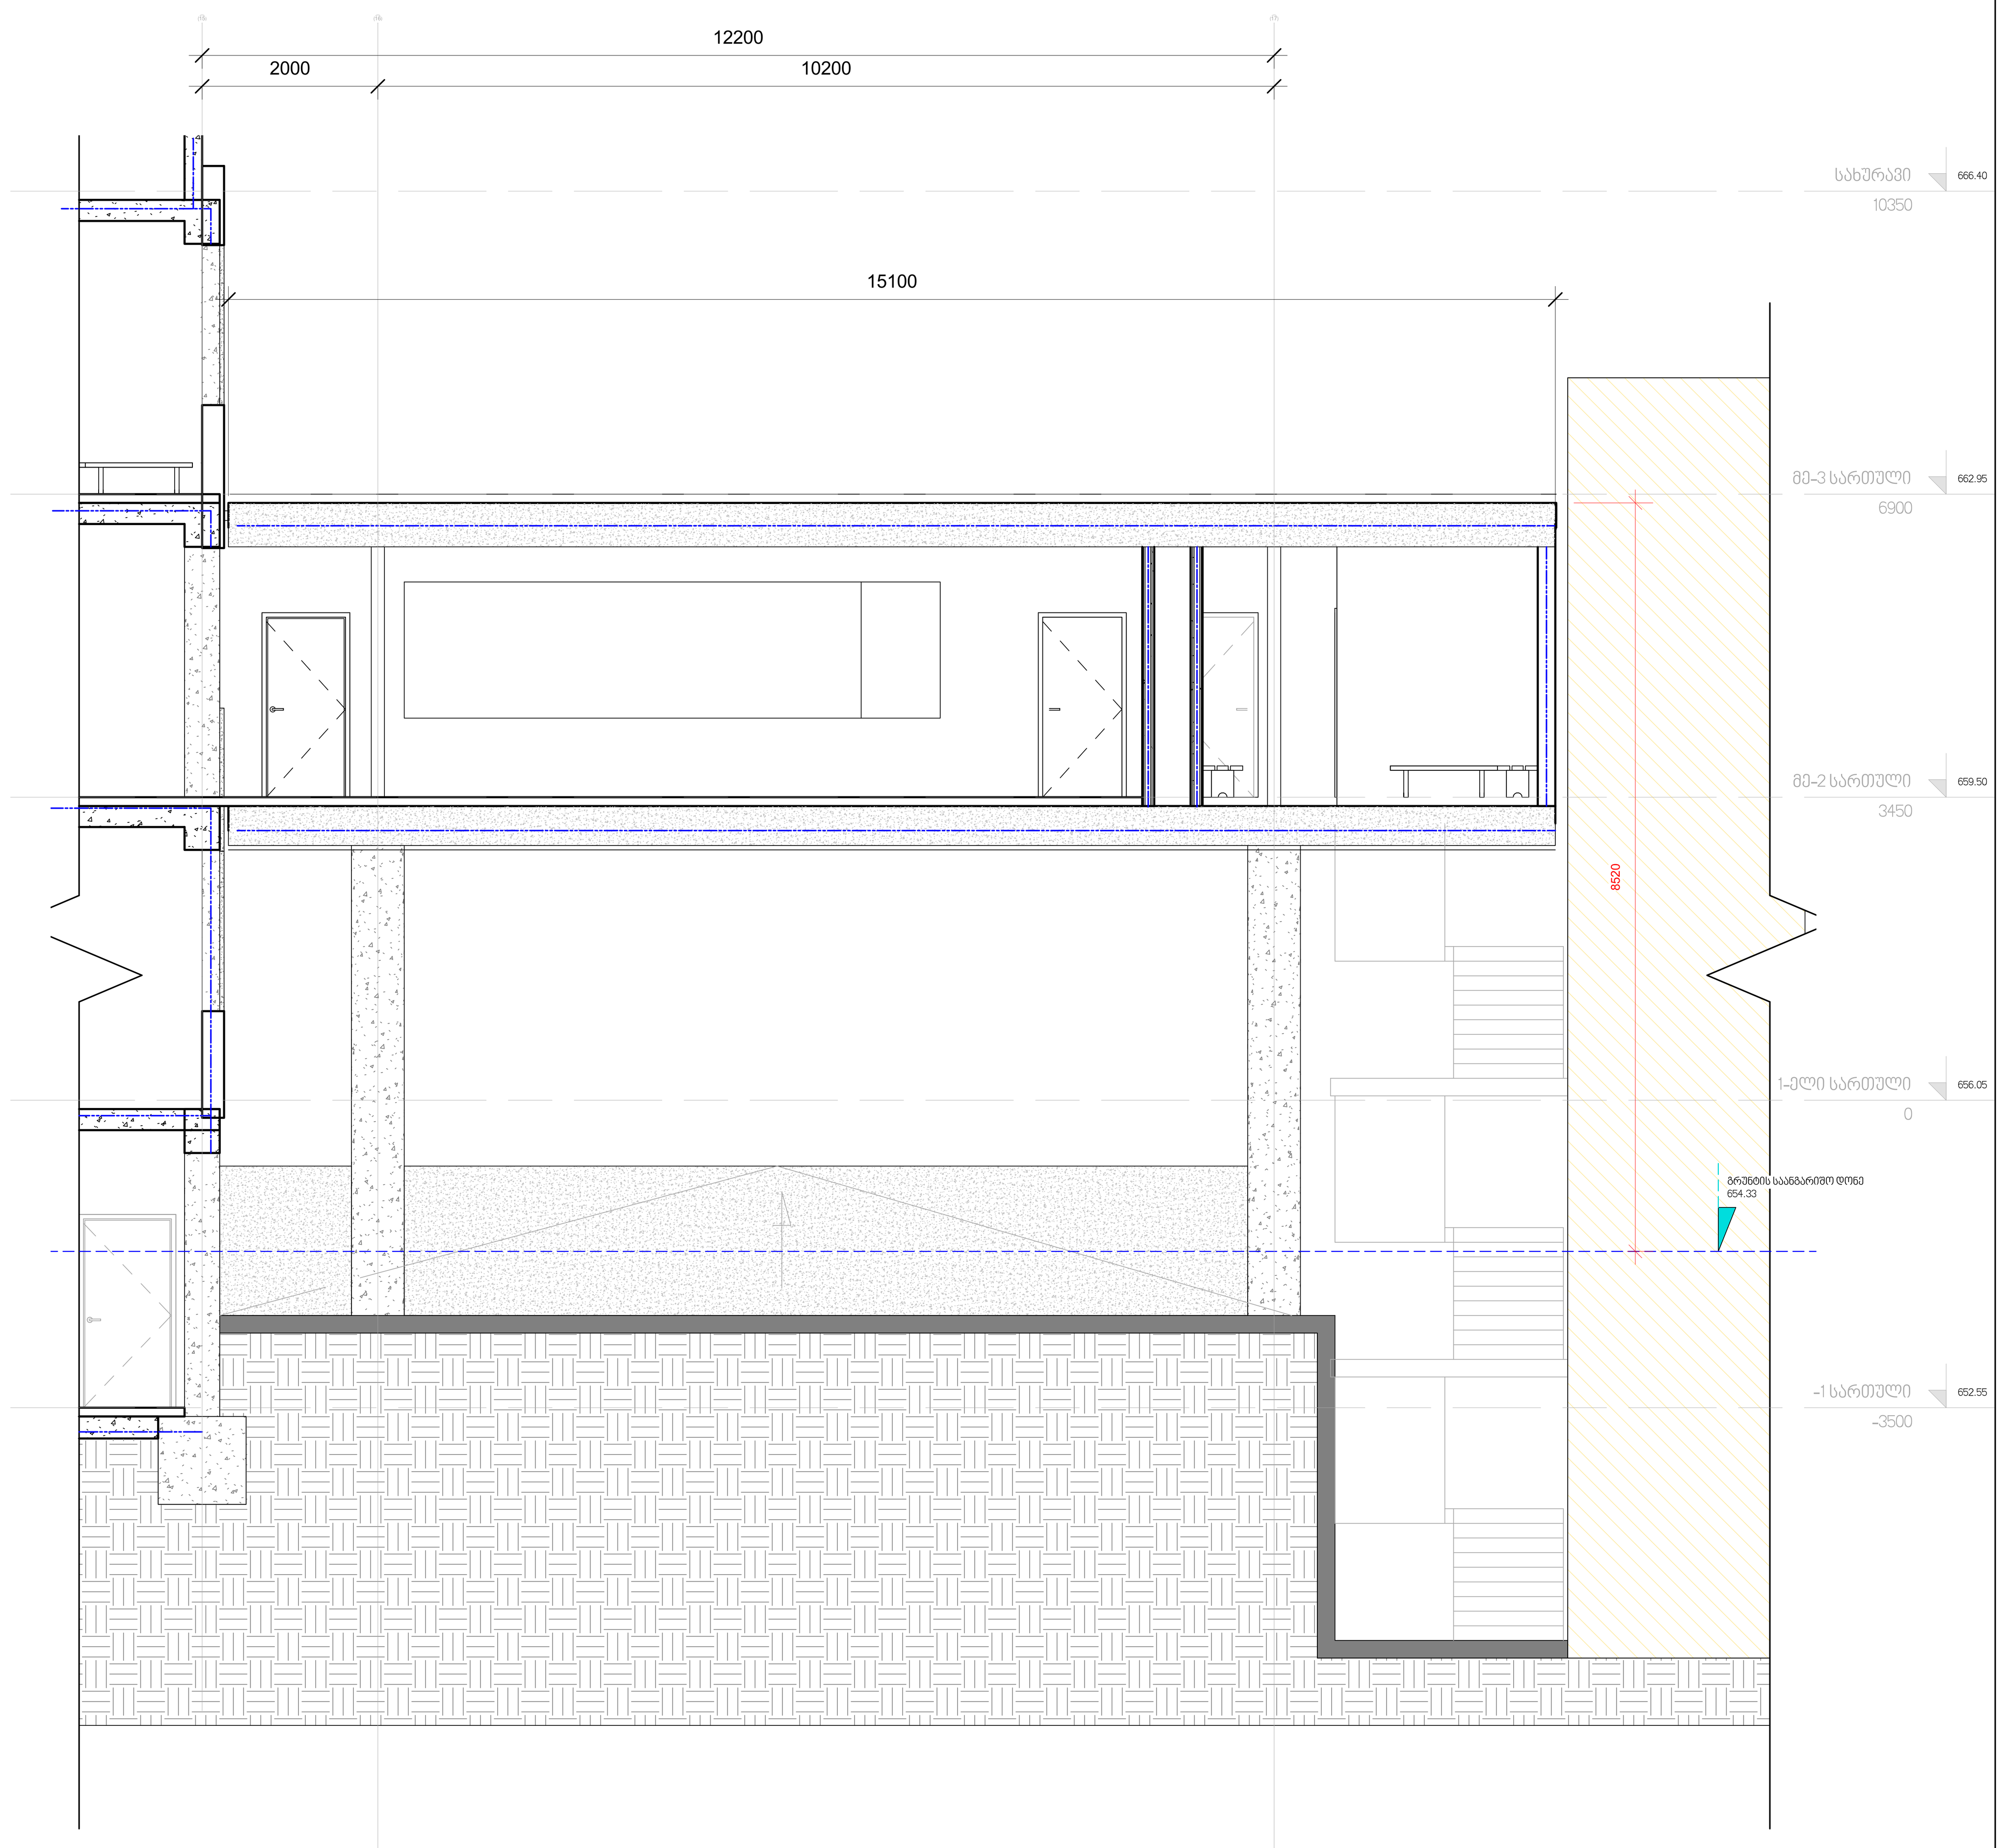

6 ჭრილი 5
1 : 50

დამკვეთი
ბრიტანულ-ქართული აკადემია
მისამართი:
ლეო კვაჭაძის ქ 17 (ლისის ტბის მიმდ.)
თბილისი , 0186 საქართველო

არქიტექტურული პროექტი
15.2 / 2.2

ჭრილი 4-5

A-304

პრ.ავტორი	დ.ცუცქირიძე
არქიტექტორი	დ.ცუცქირიძე

TSUTSKIRIDZE +ARCHITECTS

A0 M 1 : 100



დამკვეთი

ბრიტანულ-ქართული აკადემია

მისამართი:
ლეო კვაჭაძის ქ 17 (ლისის ტბის მიმდ.)
თბილისი , 0186 საქართველო

არქიტექტურული პროექტი

15.2 / 2.2

გარე პანდუსები

A-305

პრ.ავტორი	დ.ცუცქირიძე
არქიტექტორი	დ.ცუცქირიძე

TSUTSKIRIDZE +ARCHITECTS

info@ tsutskiridze. org www.tsutskiridze.ge

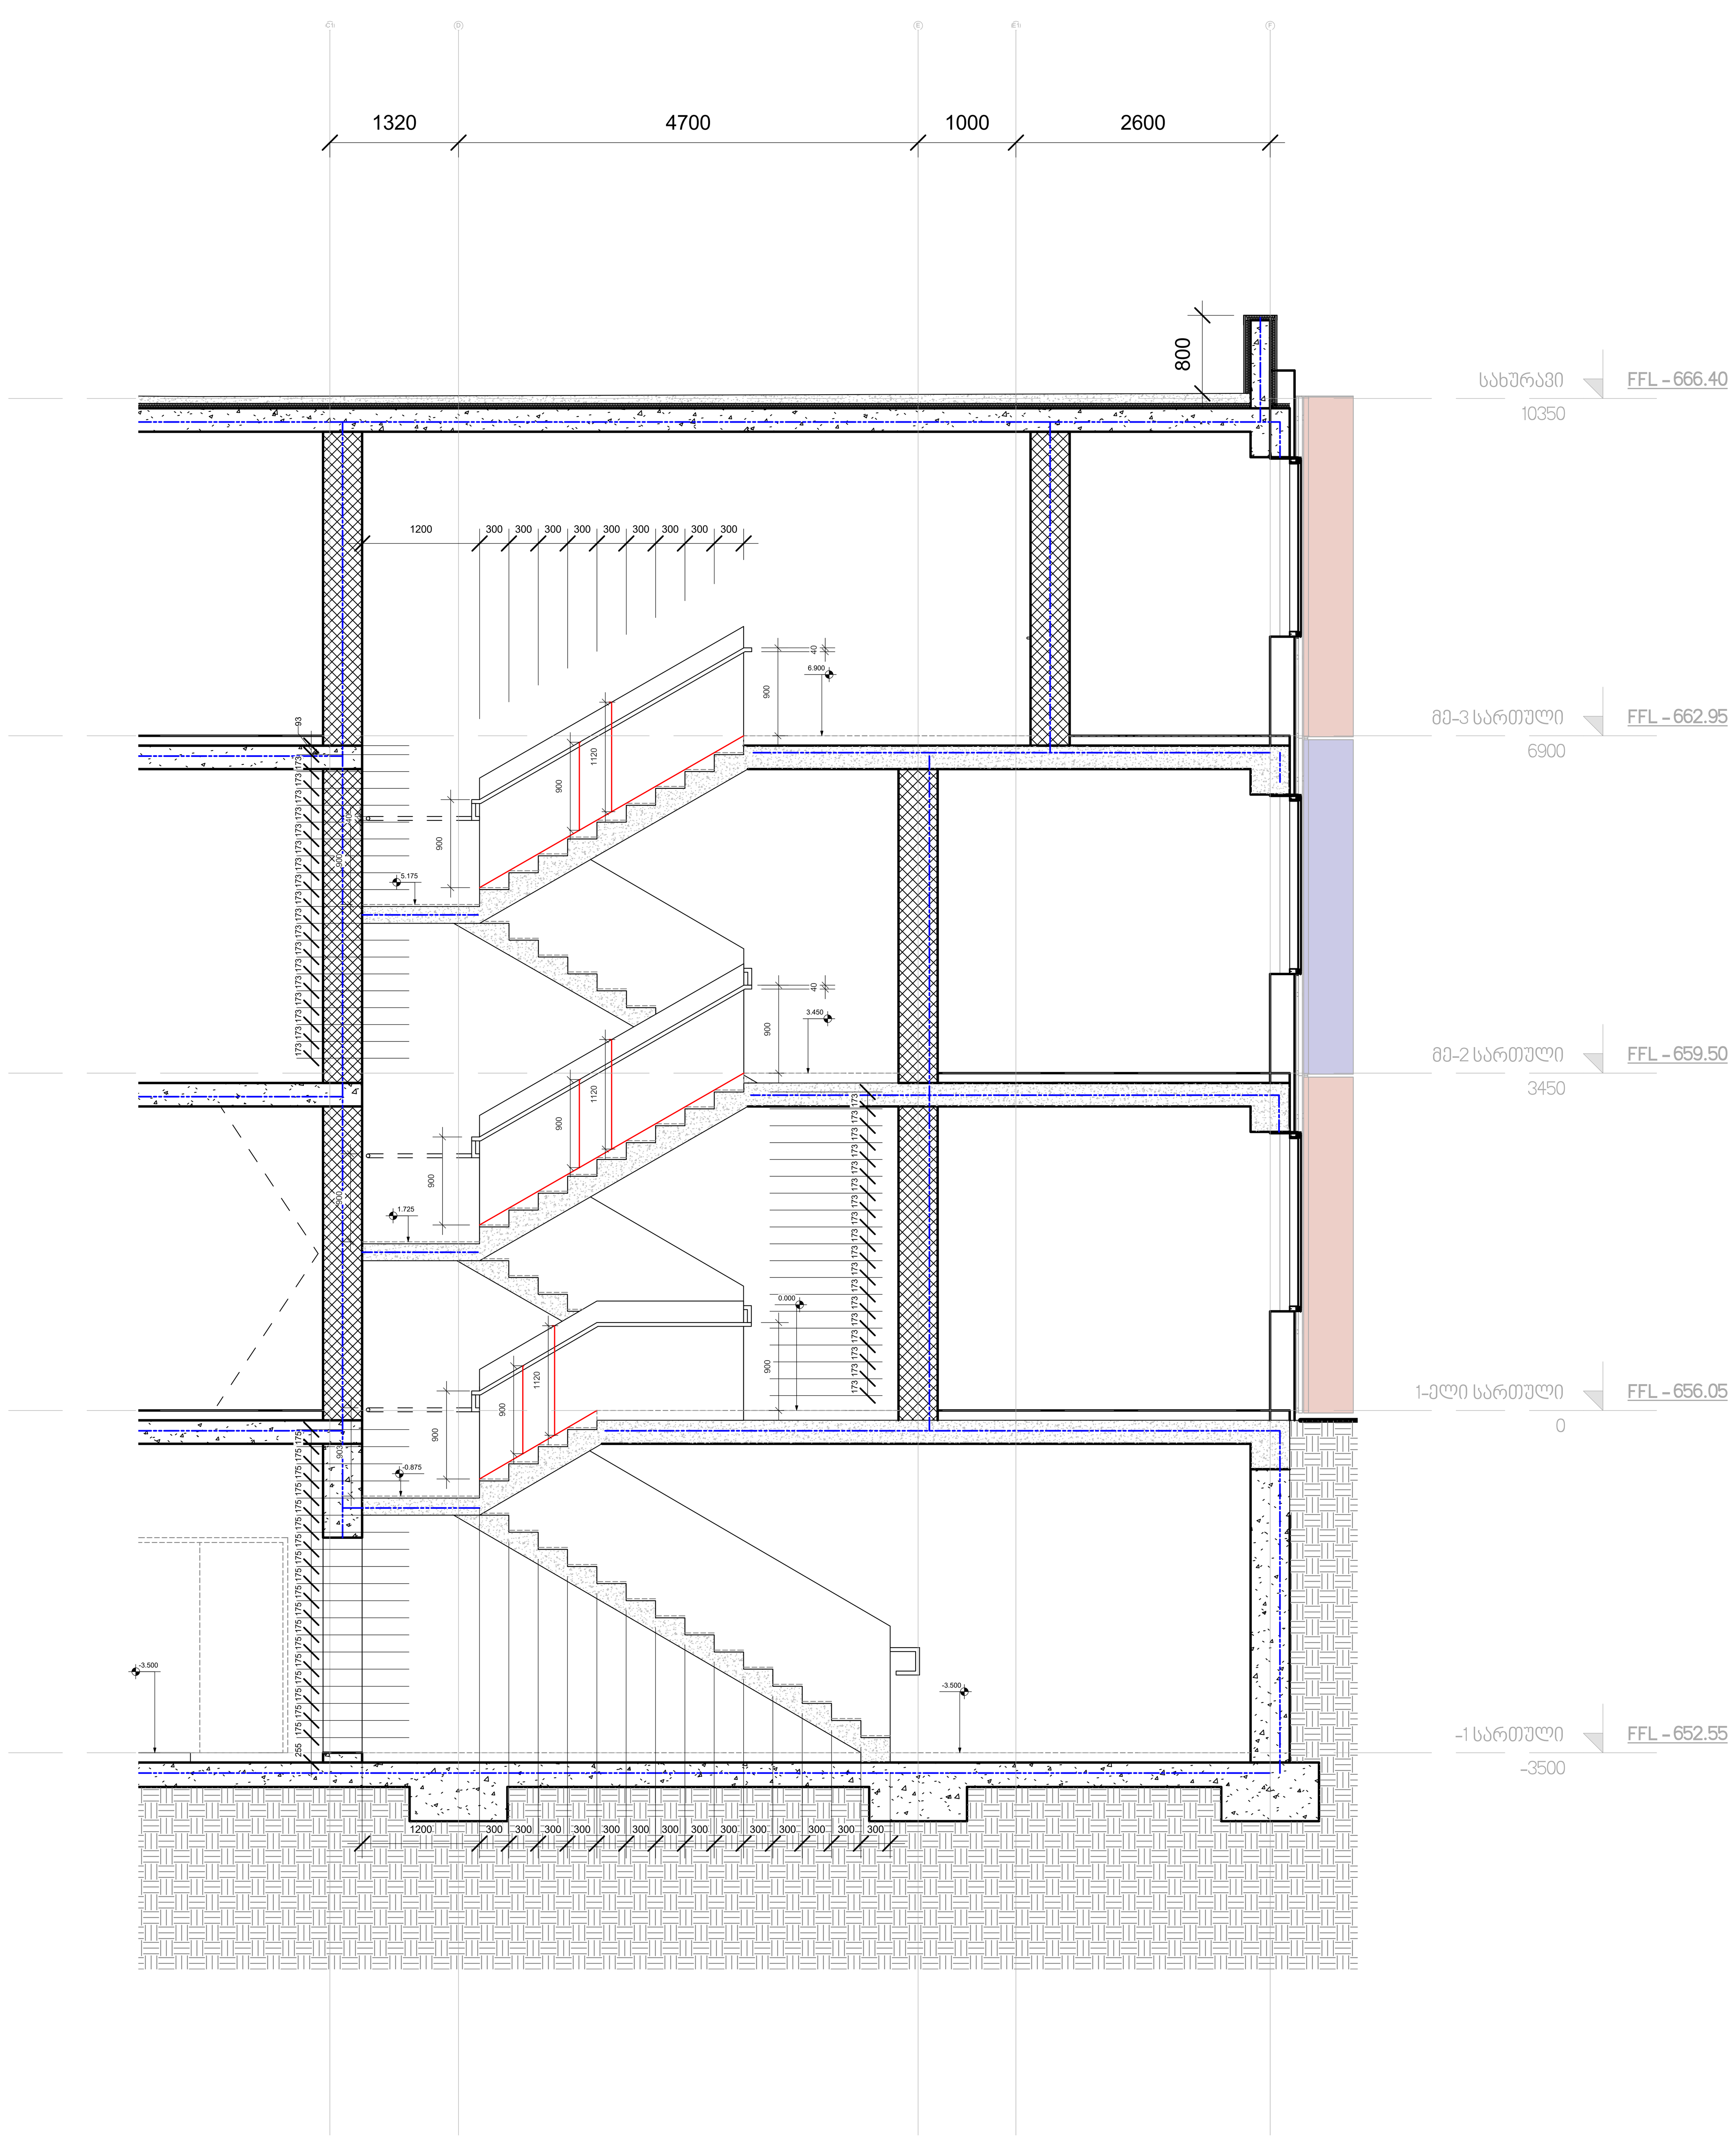

1 კიბე N1 ჭრილი
1 : 50

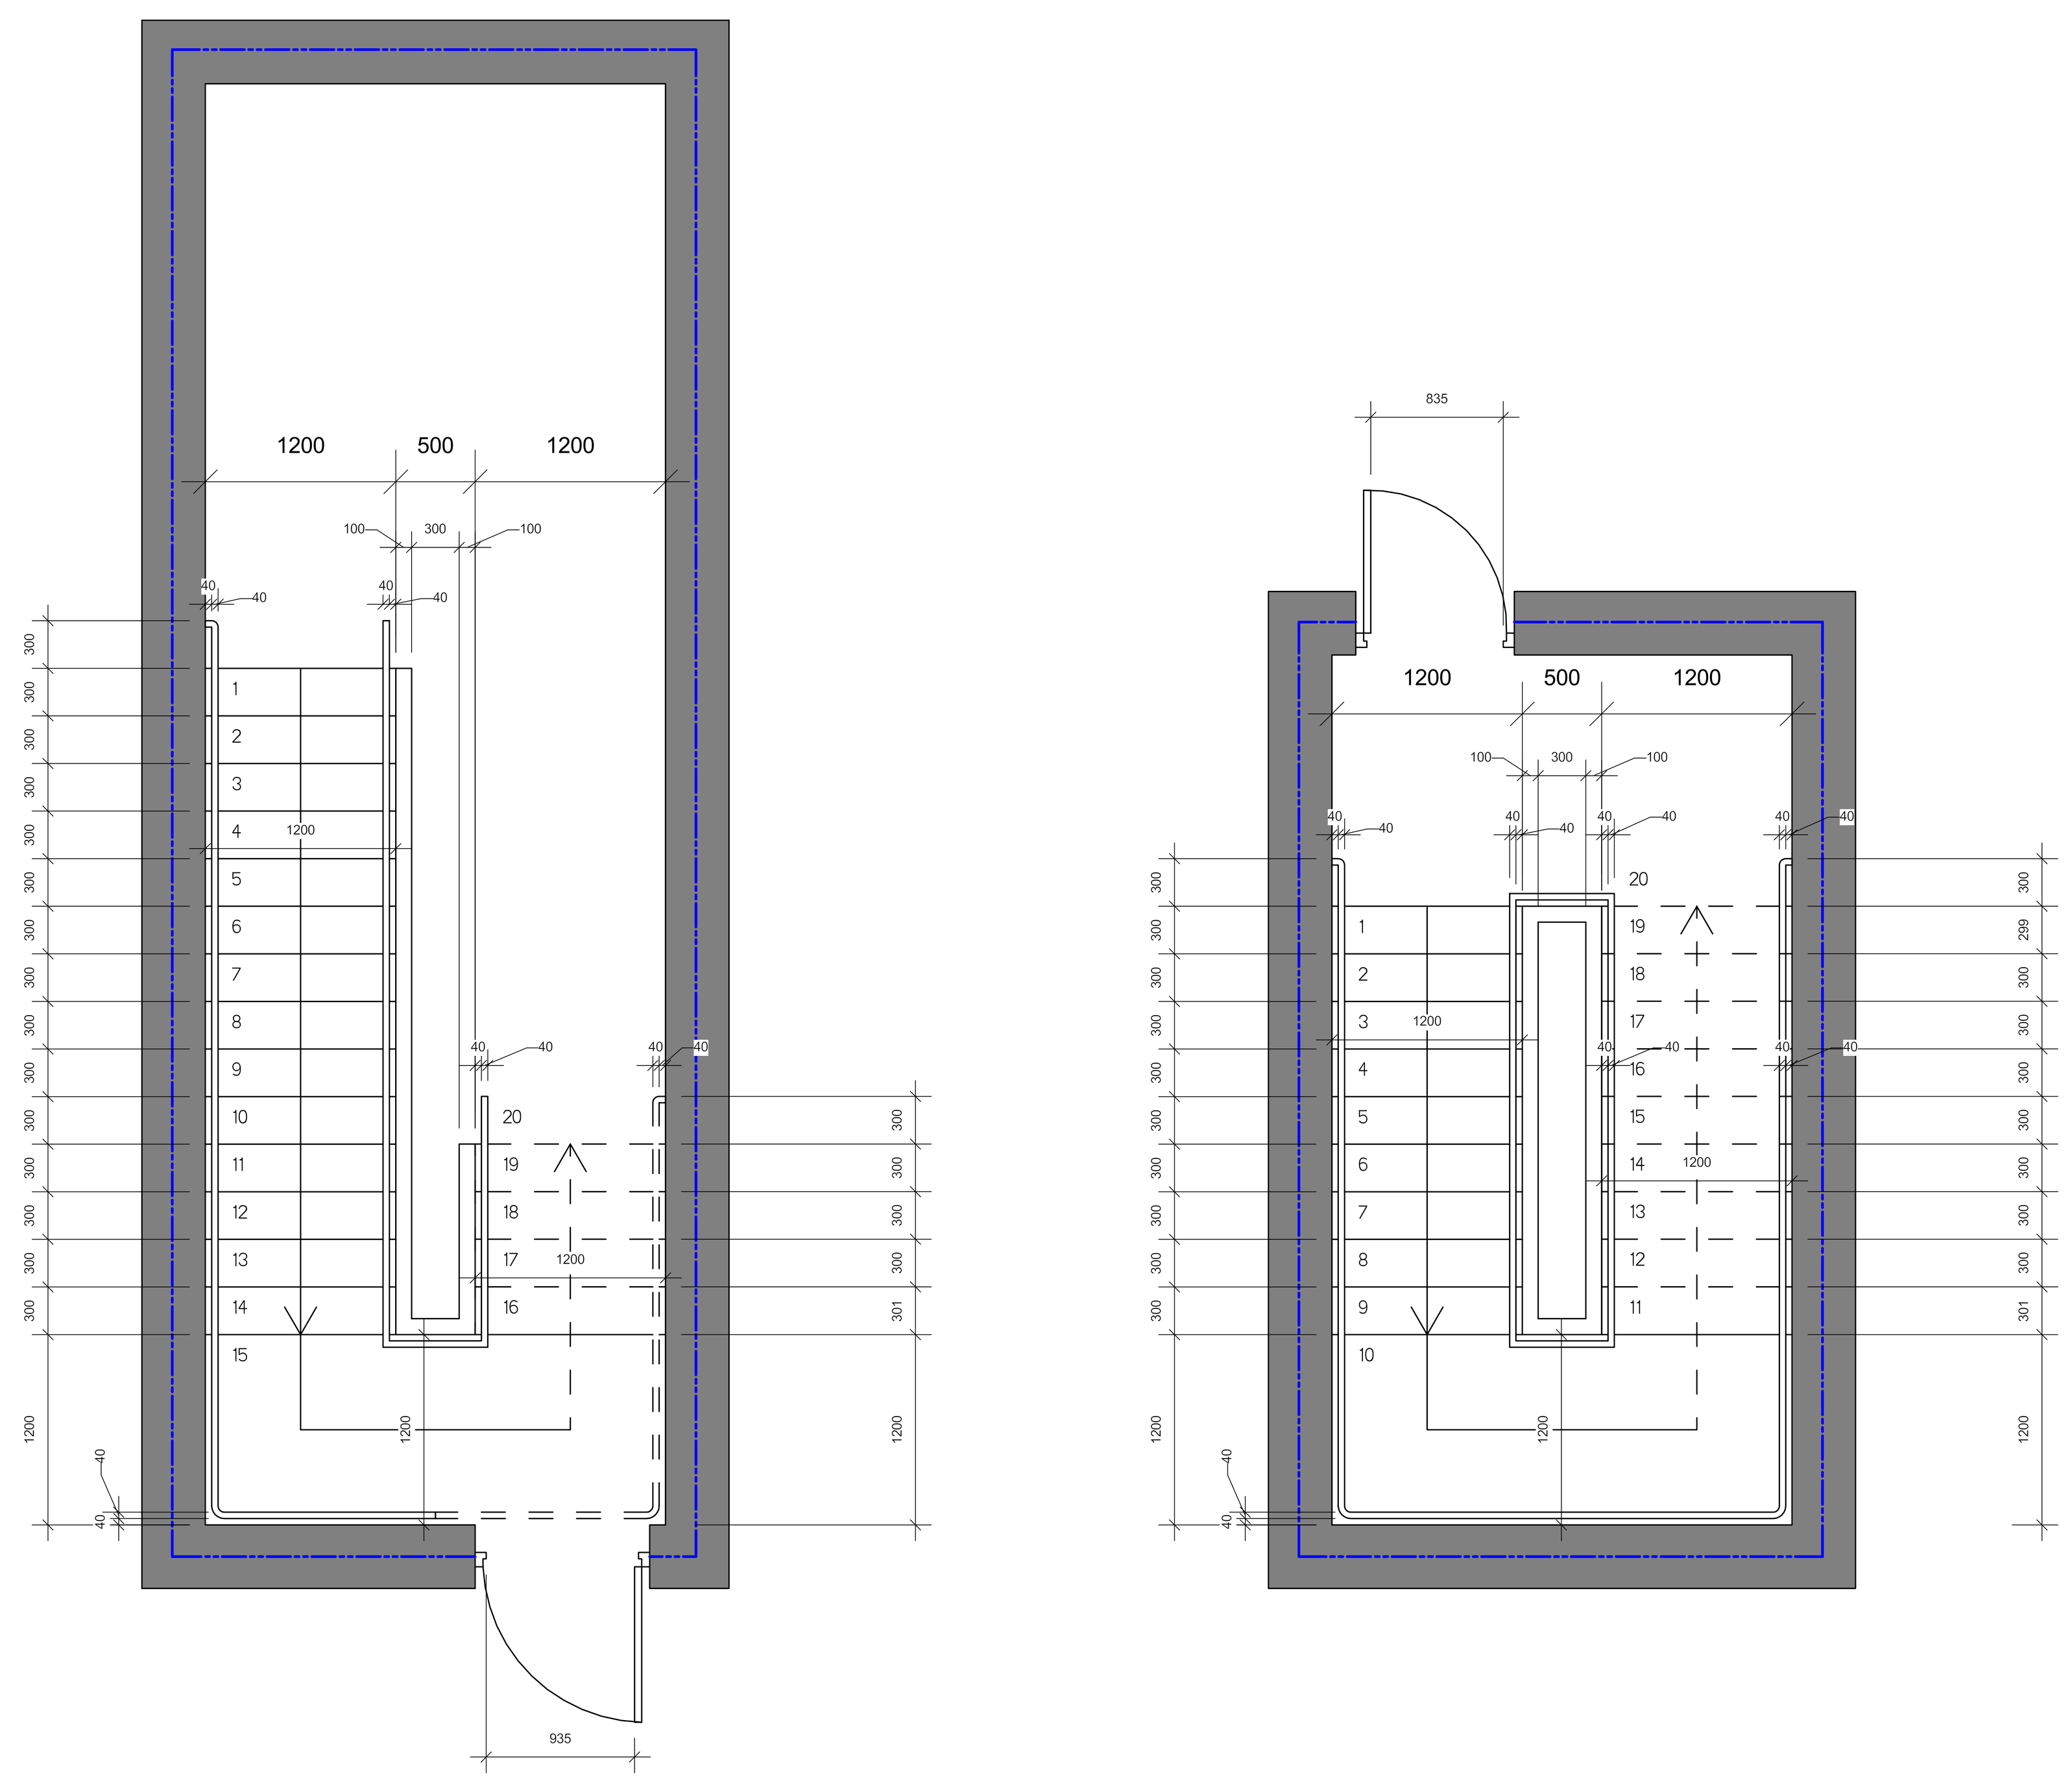

2 კიბე N1 გეგმა
1 : 50

A1 M 1:25

CAD / pln / dwg / pdf

პირობითი ღნიშვნები

საკადასტრო ხაზი

XXXX სართულის ნიშნული (LM)
XXXX ტოპოგრაფიული ნიშნული (TLM)

საკადასტრო საზღვარი

კედლის ხანძარმედეგობა – 1 სთ

კედლის ხანძარმედეგობა – 2 სთ

დამკვეთი
ბრიტანულ-ქართული აკადემია

მისამართი:
ლეო კვაჭაძის ქ 17 (ლისის ტბის მიმდ.)
თბილისი , 0186 საქართველო

არქიტექტურული პროექტი
15.2 / 2.2

კიბე N1 სპეციფიკაცია

A-306

პრ.ავტორი დ.ცუცქირიძე
არქიტექტორი დ.ცუცქირიძე

TSUTSKIRIDZE +ARCHITECTS

info@ tsutskiridze. org www.tsutskiridze.ge

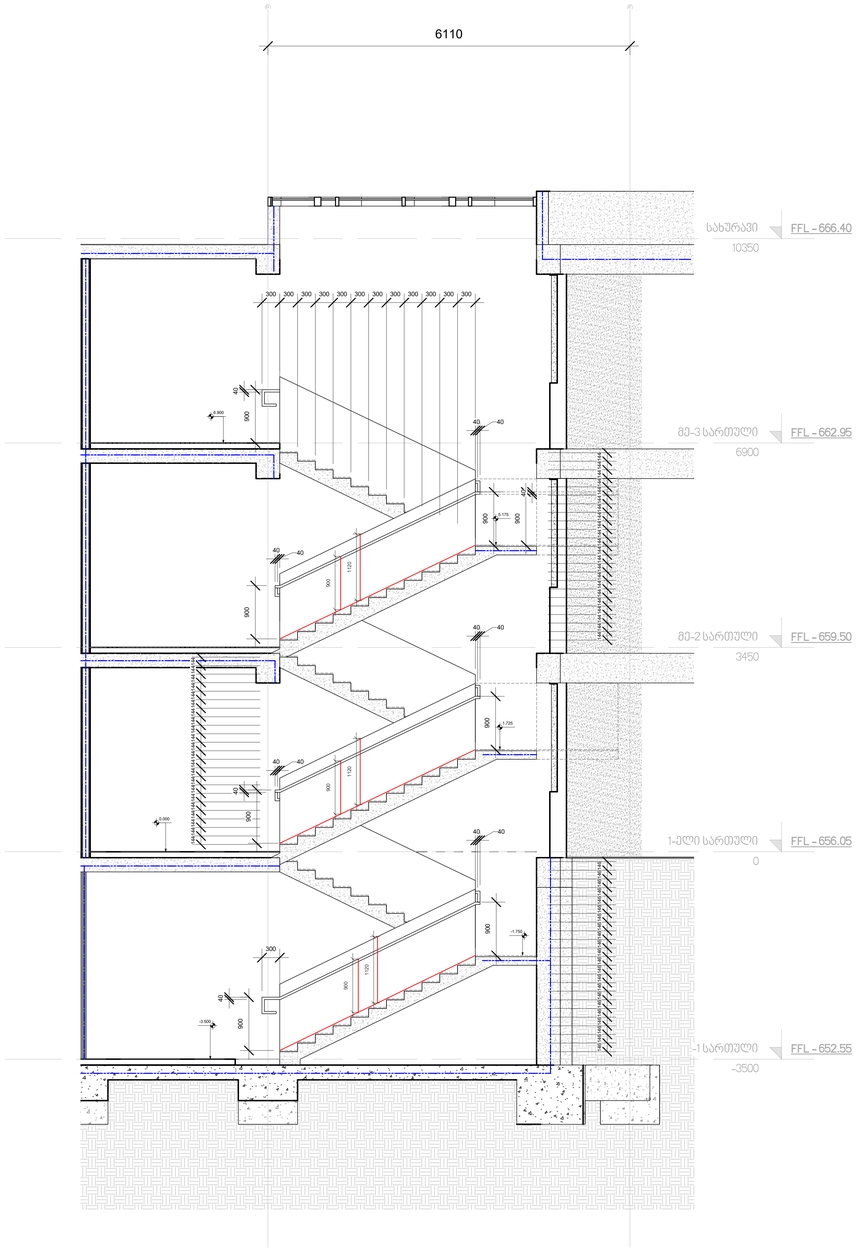

1 კიბე N2 ჭრილი

1 : 50

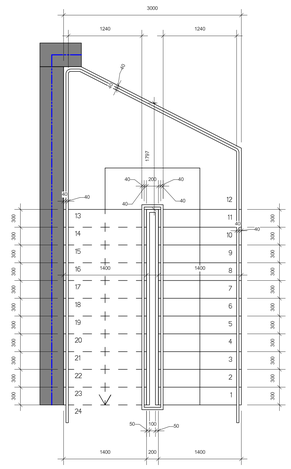

2 კიბე N2 გეგმა

1 : 50

A1 M 1:25

CAD / pln / dwg / pdf

პირობითი ღნიშვნები

საკადასტრო ხაზი

XXXX სართულის ნიშნული (LM)

XXXX ტოპოგრაფიული ნიშნული (TLM)

საკადასტრო საზღვარი

კედლის ხანძარმედეგობა - 1სთ

კედლის ხანძარმედეგობა - 2სთ

დამკვეთი

ბრიტანულ-ქართული აკადემია

მისამართი:
ლეო კვაჭაძის ქ 17 (ლისის ტბის მიმდ.)
თბილისი , 0186 საქართველო

არქიტექტურული პროექტი

15.2 / 2.2

კიბე N2 სპეციფიკაცია

A-307

პრ.ავტორი დ.ცუცქირიძე
არქიტექტორი დ.ცუცქირიძე

TSUTSKIRIDZE +ARCHITECTS

info@ tsutskiridze. org

www.tsutskiridze.ge

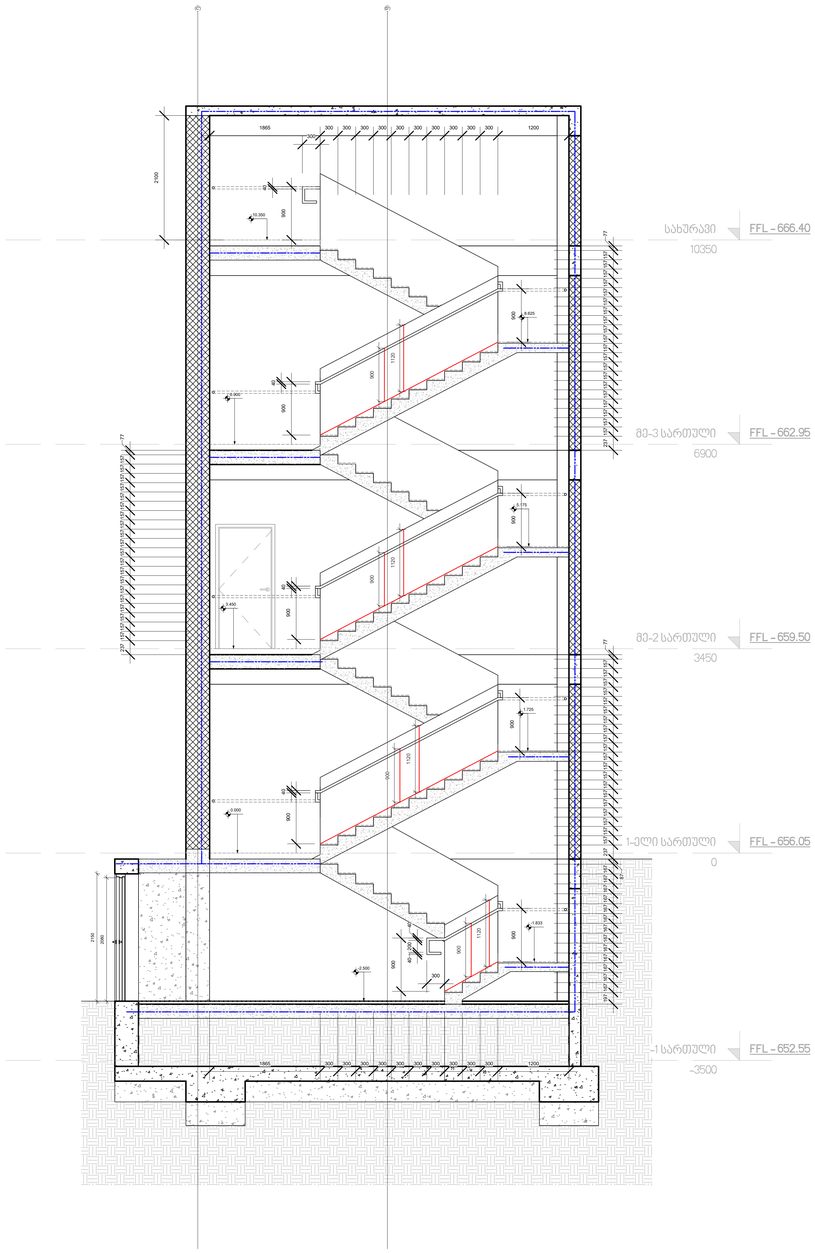

1 კიბე N3 ჭრილი

1 : 50

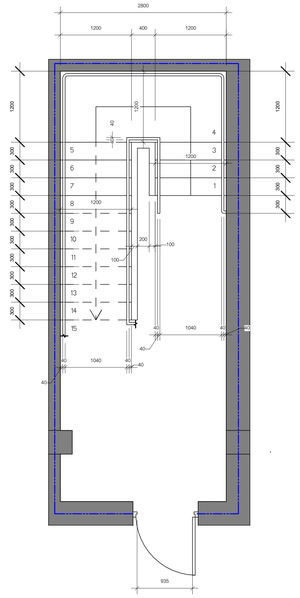

2 კიბე N3 გეგმა

1 : 50

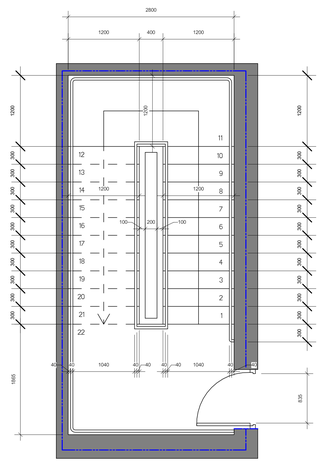

A1 M 1:25

CAD / pln / dwg / pdf

პირობითი ღნიშვნები

საკადასტრო ხაზი

XXXX სართულის ნიშნული (LM)

XXXX ტოპოგრაფიული ნიშნული (TLM)

საკადასტრო საზღვარი

კედლის ხანძარმედეგობა - 1სთ

კედლის ხანძარმედეგობა - 2სთ

დამკვეთი

ბრიტანულ-ქართული აკადემია

მისამართი:
ლეო კვაჭაძის ქ 17 (ლისის ტბის მიმდ.)
თბილისი , 0186 საქართველო

არქიტექტურული პროექტი

15.2 / 2.2

კიბე N3 სპეციფიკაცია

A-308

პრ.ავტორი დ.ცუცქირიძე
არქიტექტორი დ.ცუცქირიძე

TSUTSKIRIDZE **+ARCHITECTS**

info@ tsutskiridze. org

www.tsutskiridze.ge

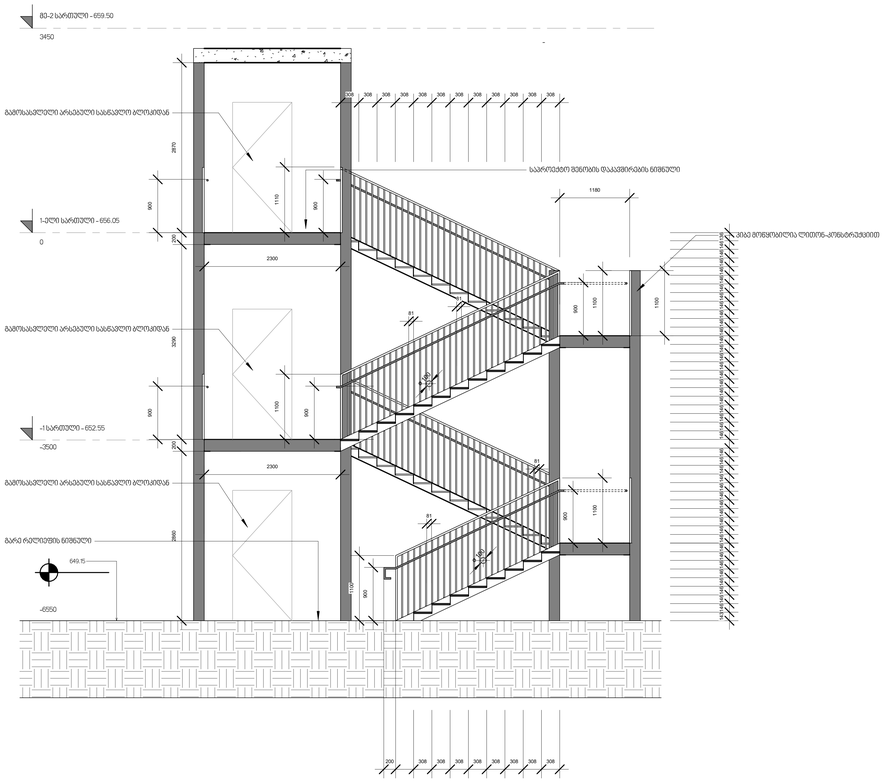

1 არსებული გარე კიბე №4-ის ჭრილი

1 : 50

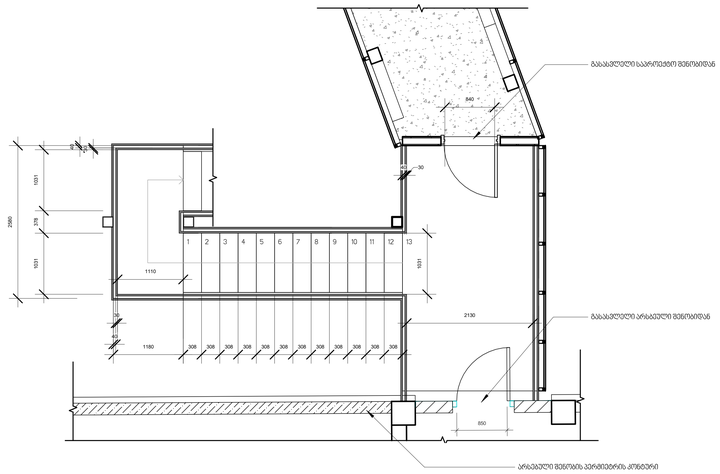

2 არსებული გარე კიბე №4-ის გეგმა +/-0 (656.05) ნიშნულზე

1 : 50

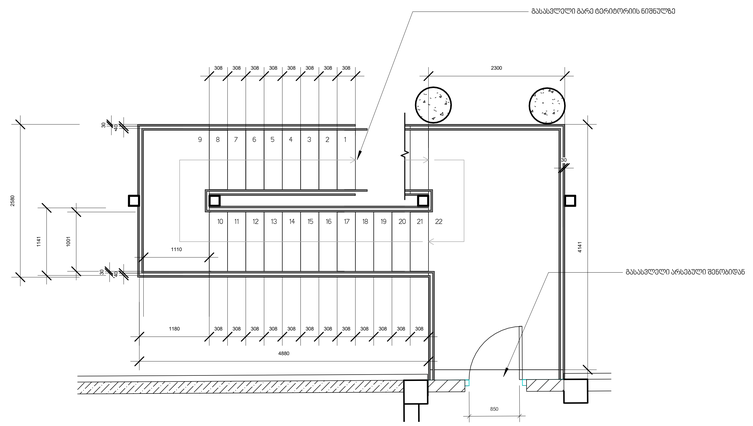

3 არსებული გარე კიბე №4-ის გეგმა +/-0 ნიშნულზე

1 : 50

A1 M 1:25 | CAD / pln / dwg / pdf

პირობითი ღნიშვნები

საკადასტრო ხაზი

XXXX სართულის ნიშნული (LM)

XXXX ტოპოგრაფიული ნიშნული (TLM)

დამკვეთი

ბრიტანულ-ქართული აკადემია

მისამართი:
ლეო კვაჭაძის ქ 17 (ლისის ტბის მიმდ.)
თბილისი , 0186 საქართველო

არქიტექტურული პროექტი

15.2 / 2.2

კიბე N4 სპეციფიკაცია

A-309

პრ.ავტორი დ.ცუცქირიძე
არქიტექტორი დ.ცუცქირიძე

TSUTSKIRIDZE **+ARCHITECTS**

info@ tsutskiridze. org

www.tsutskiridze.ge

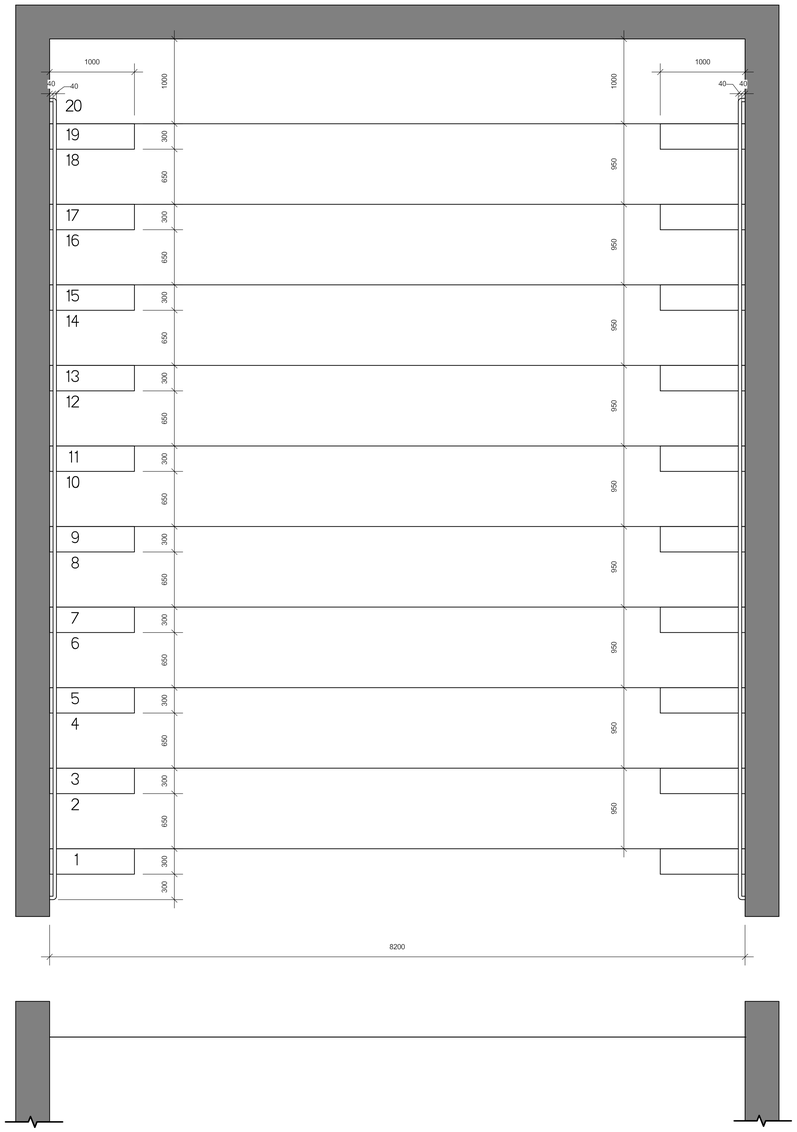

1 სააქტო დარბაზის კიბე

1 : 50

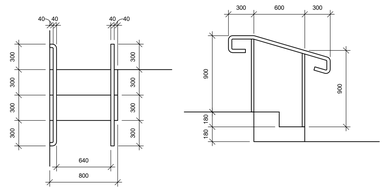

2 სცენის მოაჯირის დეტალი

1 : 50

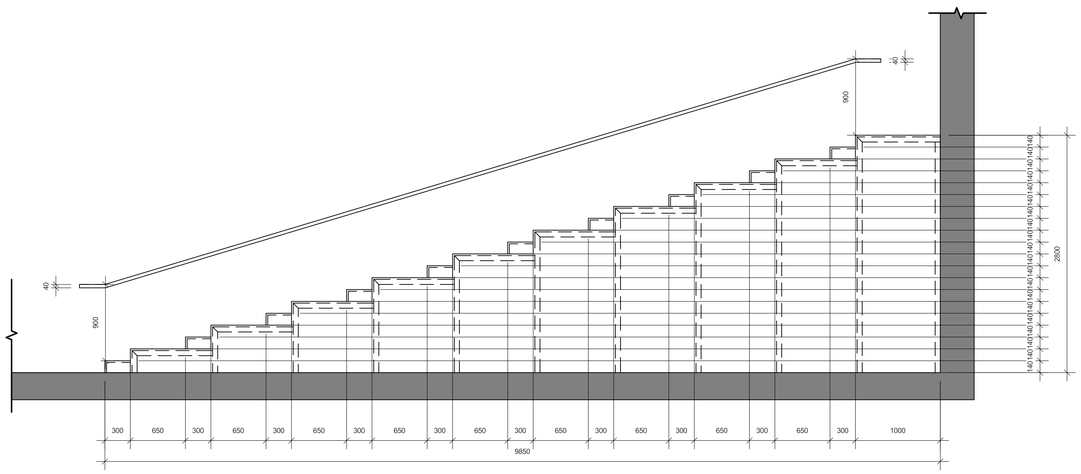

დამკვეთი

ბრიტანულ-ქართული აკადემია

მისამართი:
ლეო კვარაძის ქ 17 (ლისის ტბის მიმდ.)
თბილისი , 0186 საქართველო

არქიტექტურული პროექტი

15.2 / 2.2

სააქტო დარბაზის კიბის სპეციფიკაცია

A-310

პრ.ავტორი
არქიტექტორი

დ.ცუცქირიძე
დ.ცუცქირიძე

TSUTSKIRIDZE +ARCHITECTS

info@ tsutskiridze. org

www.tsutskiridze.ge

პანდუსი N2

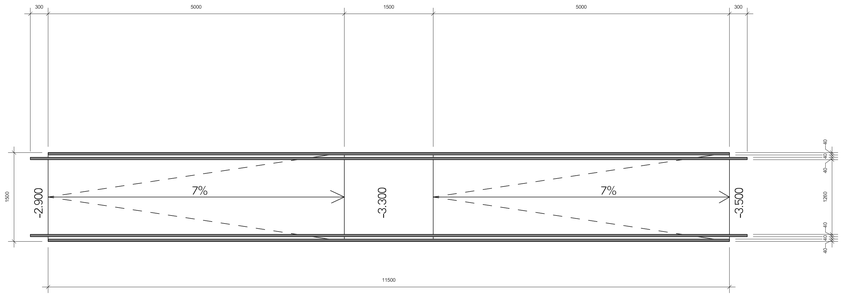

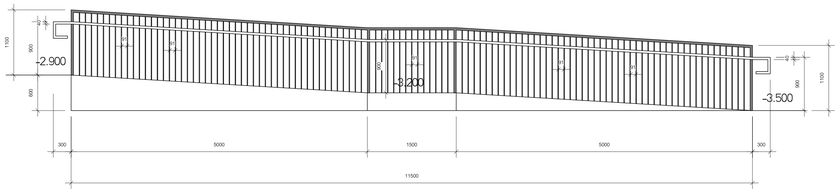

პანდუსი N1

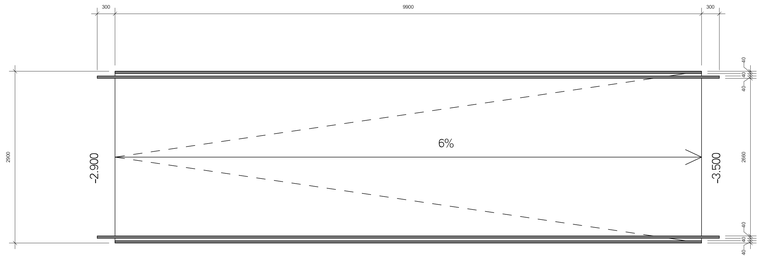

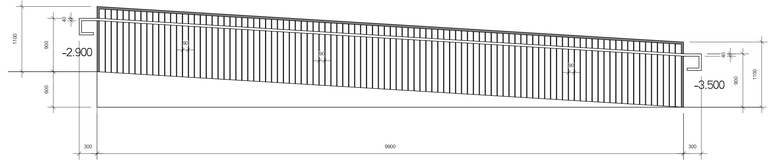

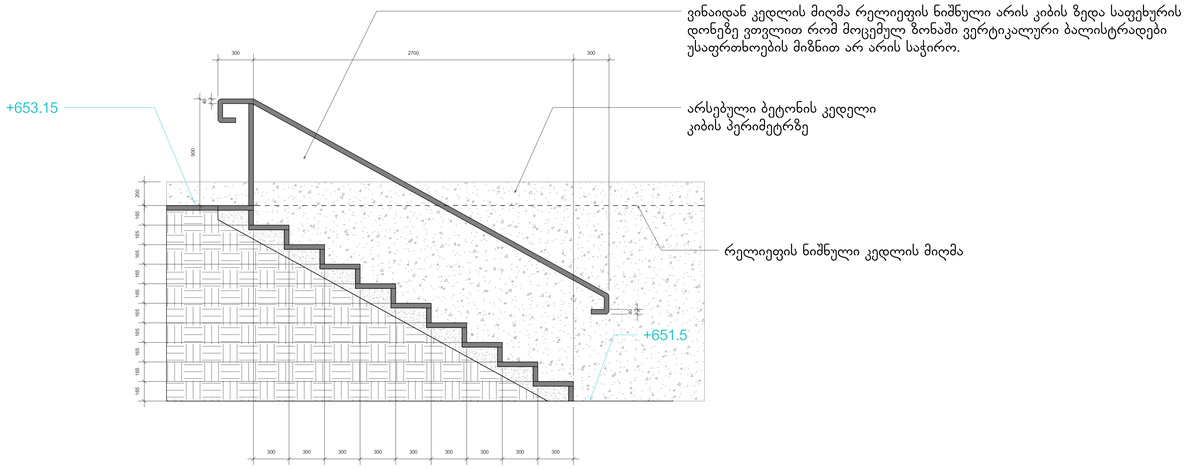

2 გარე კიბე N1-ის დეტალი

1 : 25

A1 M 1:25 | CAD / pln / dwg / pdf

პირობითი ღნიშვნები

საკადასტრო ხაზი

XXXX სართულის ნიშნული (LM)

XXXX ტოპოგრაფიული ნიშნული (TLM)

დამკვეთი

ბრიტანულ-ქართული აკადემია

მისამართი:

ლეო კვაჭაძის ქ 17 (ლისის ტბის მიმდ.)

თბილისი , 0186 საქართველო

არქიტექტურული პროექტი

15.2 / 2.2

გარე პანდუსების და კიბეების სპეციფიკაცია

A-311

პრ.ავტორი დ.ცუცქირიძე

არქიტექტორი დ.ცუცქირიძე

TSUTSKIRIDZE +ARCHITECTS

info@ tsutskiridze. org

www.tsutskiridze.ge

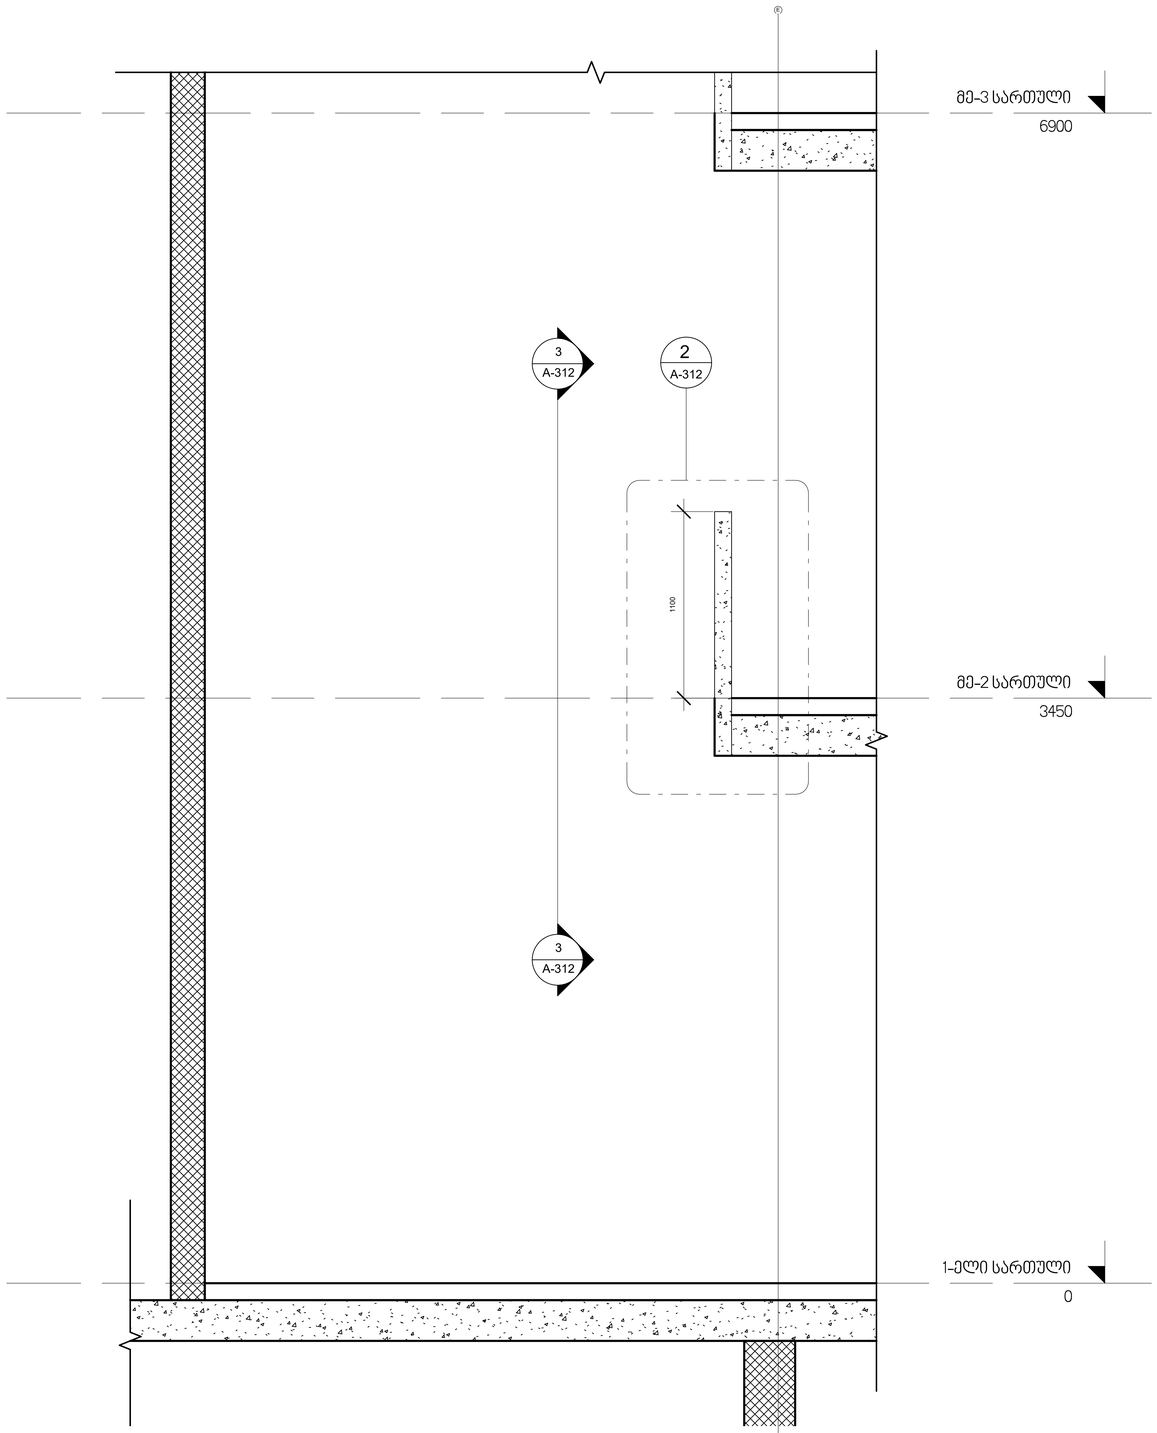

ჭრილი 6

1 : 25

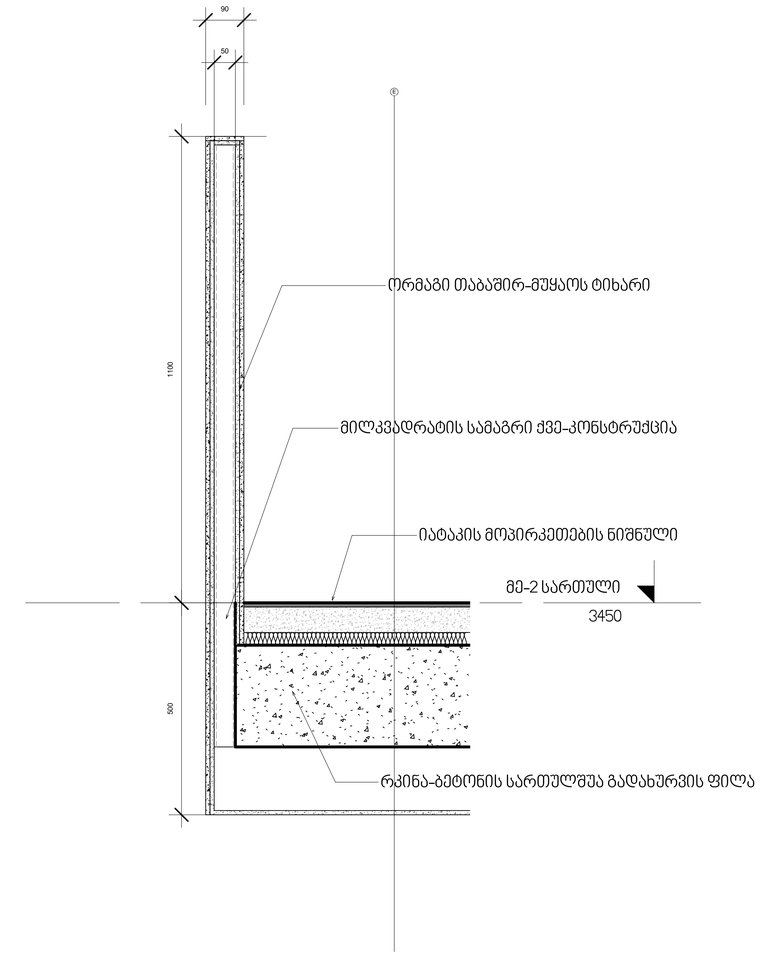

მინის მოაჯირის დეტალი

1 : 10

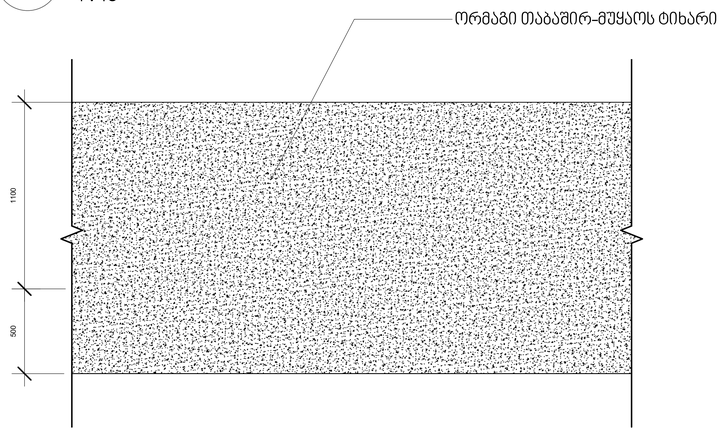

დეტალი 3

1 : 25

დამკვეთი

ბრიტანულ-ქართული აკადემია

მისამართი:
ლეო კვაჭაძის ქ 17 (ლისის ტბის მიმდ.)
თბილისი , 0186 საქართველო

არქიტექტურული პროექტი

15.2 / 2.2

ატრიუმის მოაჯირი

A-312

პრ.ავტორი დ.ცუცქირიძე
არქიტექტორი დ.ცუცქირიძე

TSUTSKIRIDZE +ARCHITECTS

info@ tsutskiridze. org

www.tsutskiridze.ge