
შენობის მაქსიმალური სიმაღლის განსაზღვრის სქემა

განმარტებითი ბარათი

მოცემული ნახაზის ფასადზე მოცემულია სიმაღლის განსაზღვრის სხივი დადგენილი ფორმულის მიხედვით $0.5L=0.4H$.
შენობა ეტევა არსებული ქუჩის მონაკვეთში მიღებული მაქსიმალური სიმაღლის წერტილისა და ქუჩის ღერძულა ხაზის ურთიერთშეერთებიდან გამომდინარე.
მიღებული ხაზის (სხივის) გაყოლებაზე შენობის სართულები თავისუფლად განლაგდა.



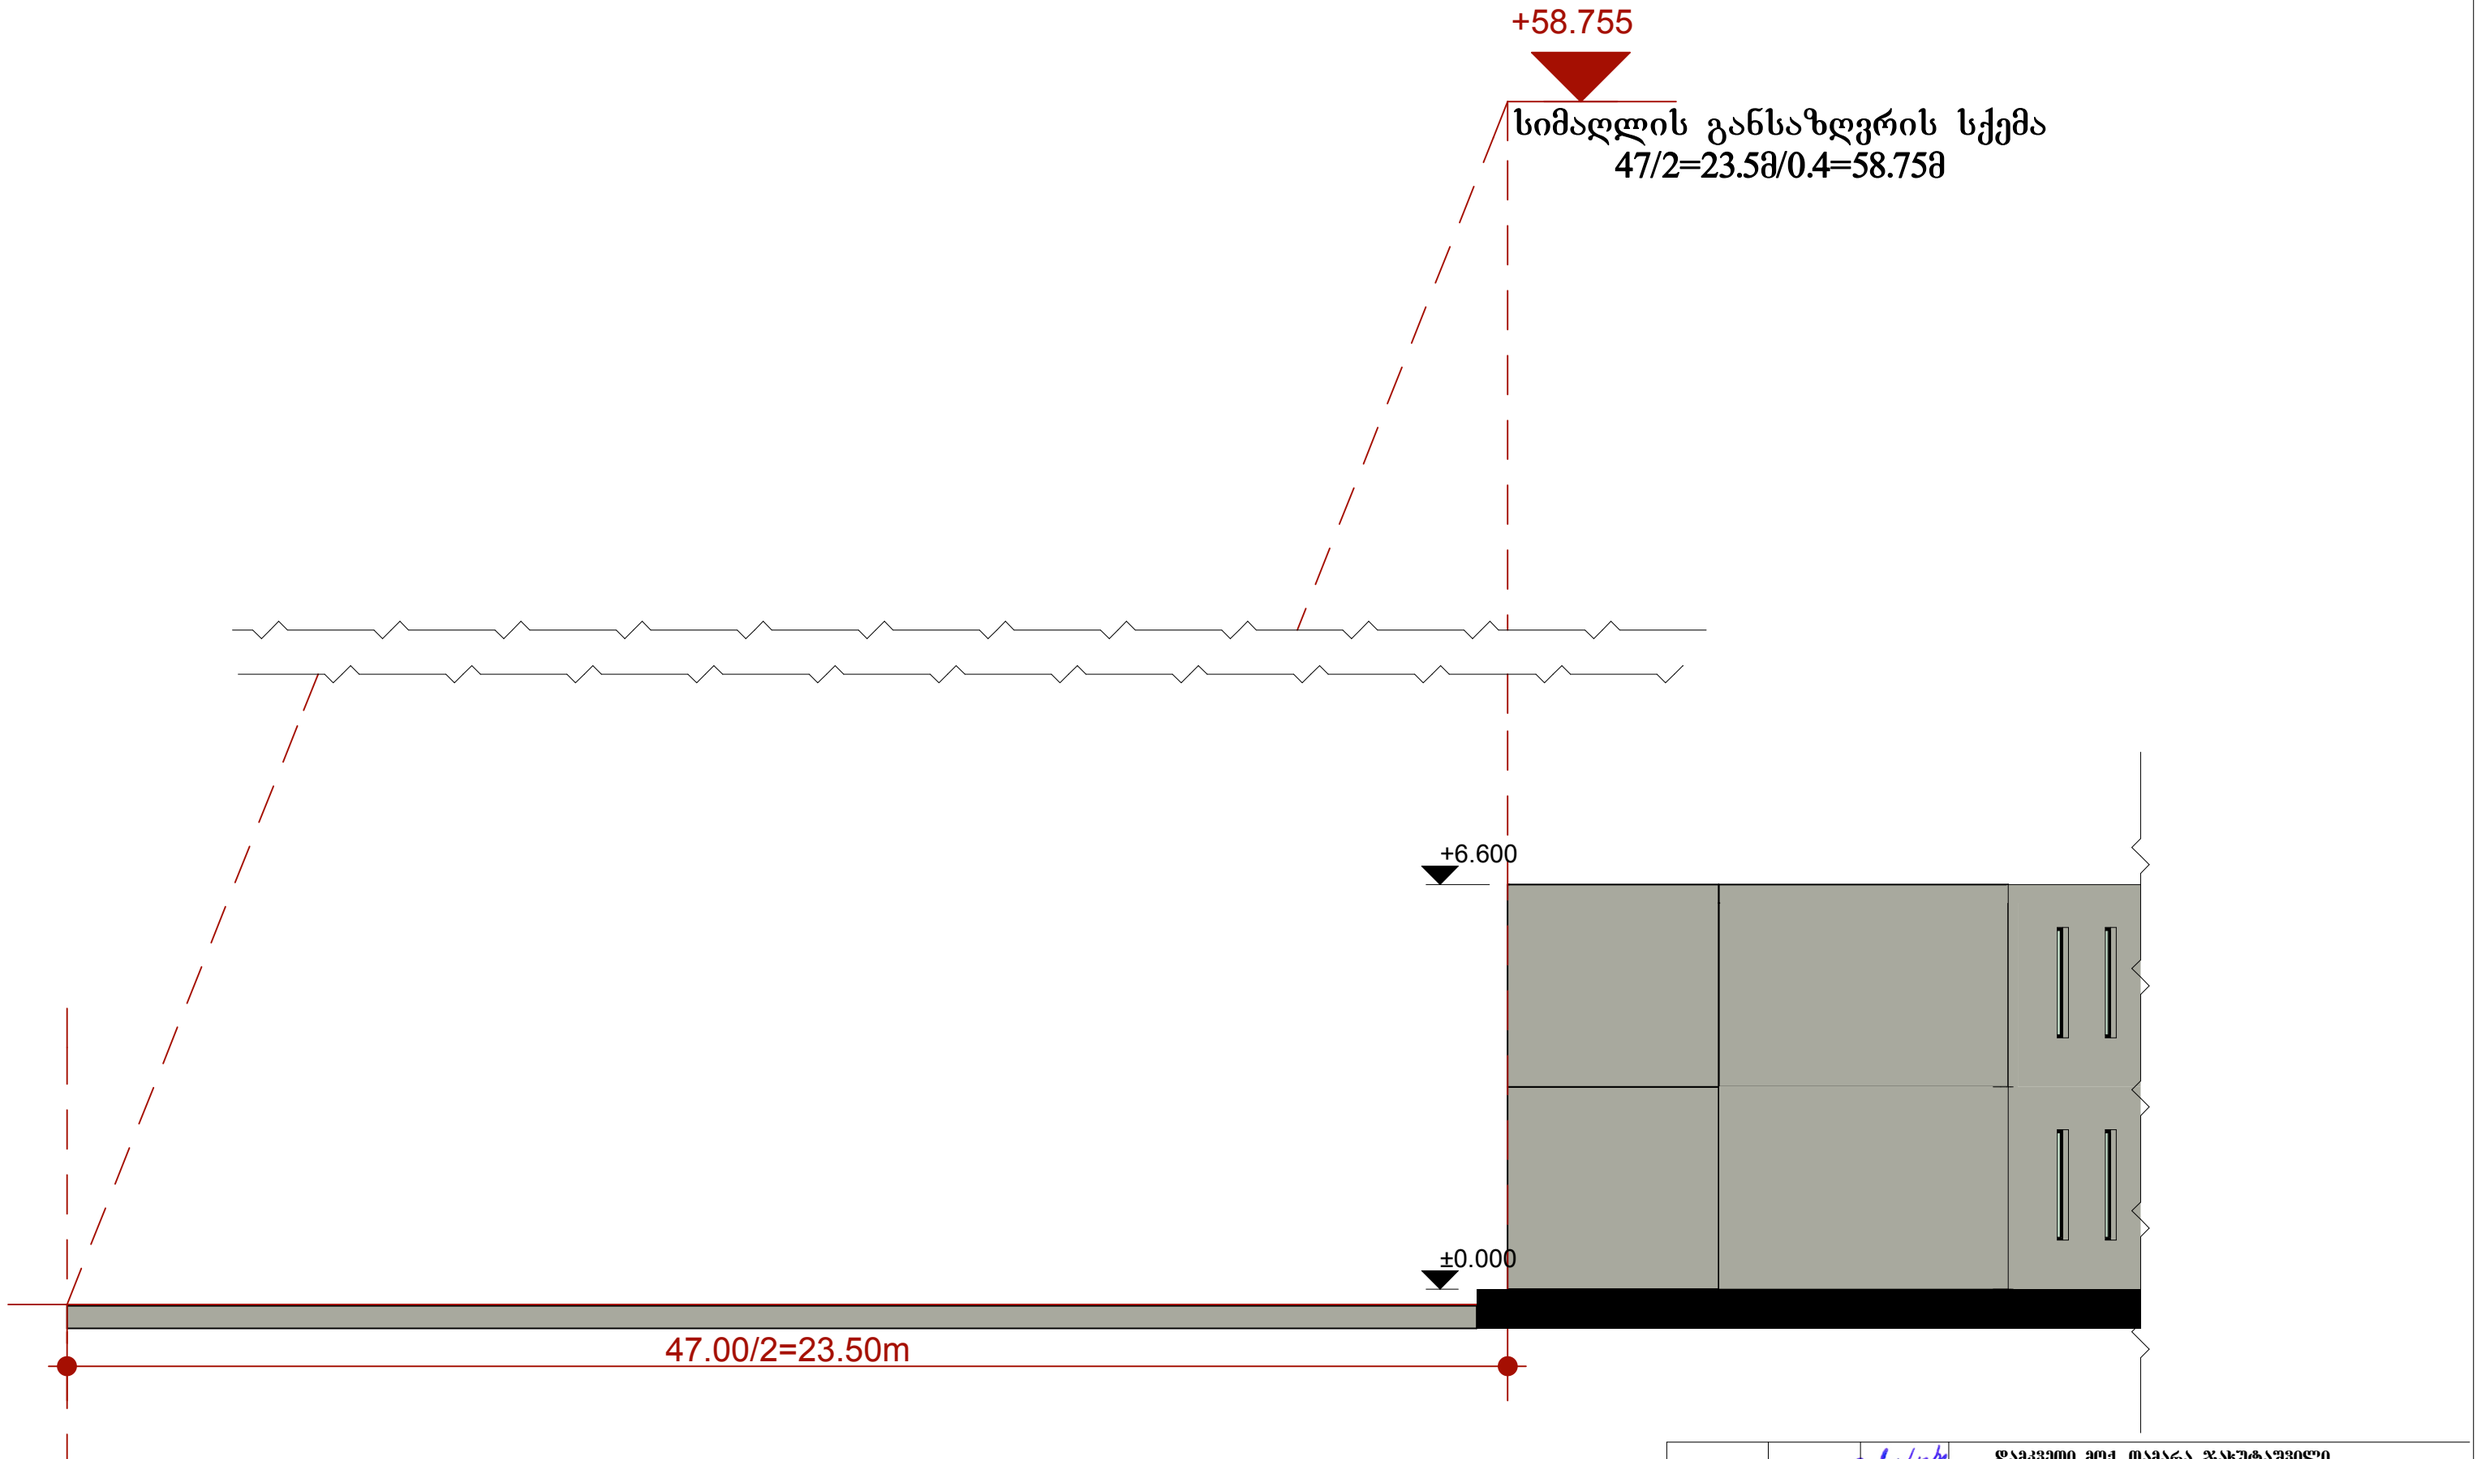

დირექტორი	გ.ზაქარაძე		დამკვეთი მოქ. თამარა ჯახუტაშვილი			
არქიტექტორი	ს.ჯოგბერიაშვილი		მრავალფუნქციური კომპლექსი ქ. თბილისი კოსტავას I შესახვევი №2	სტადია	ფურცელი	ფურცლები
კონსტრუქტორი	მ.ბაქრაძე			პრ/პ		
			სიმაღლის განსაზღვრის სქემა ჭრილი	შპს.«ტოფლის ბილდინგი»		
დაამუშავა	ნ.კაკაბაძე					