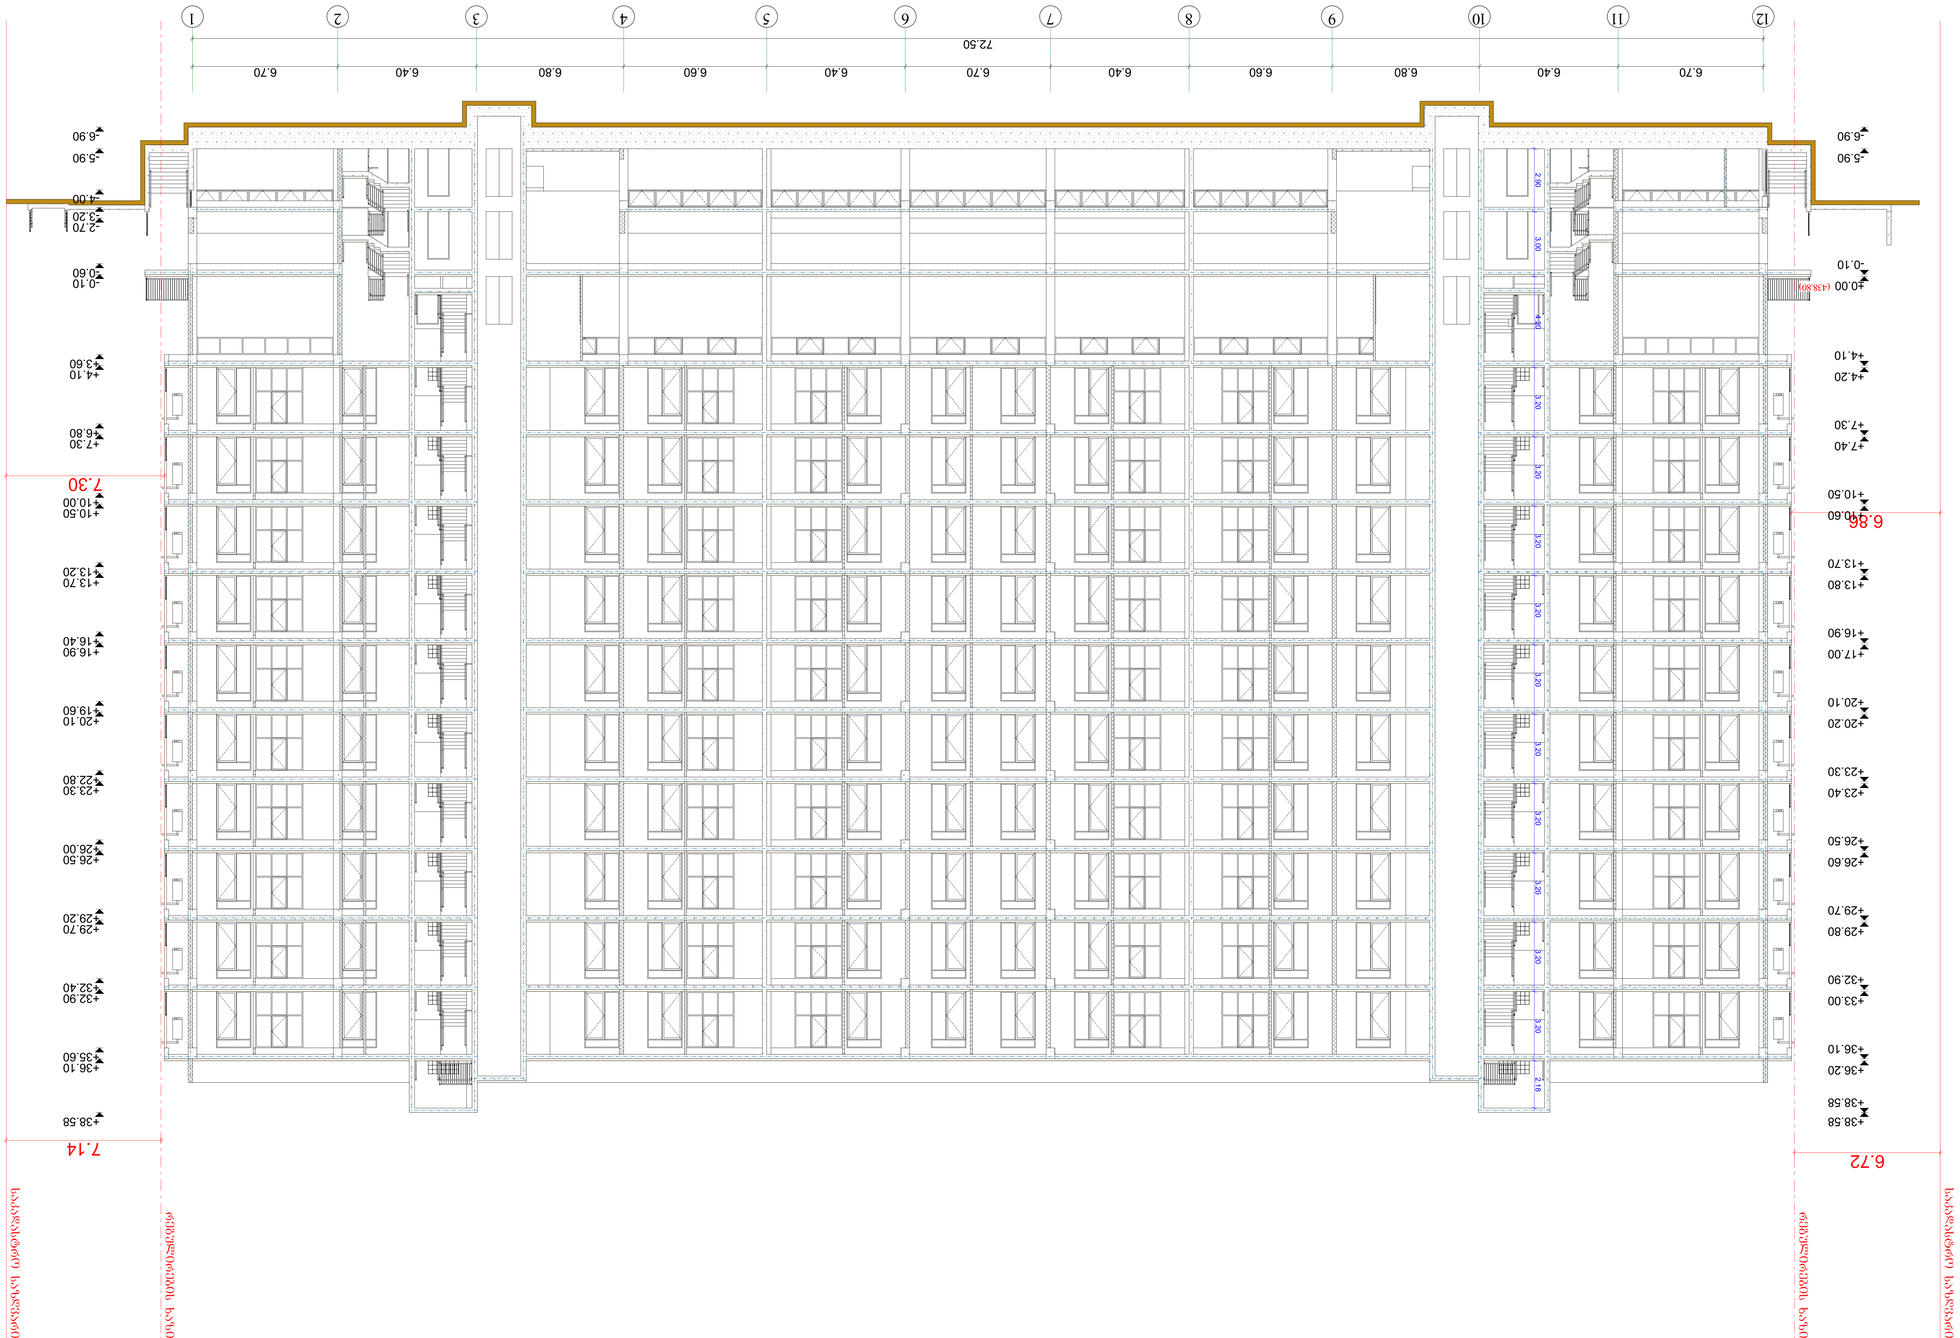

ST.ART
SONY ART ARCHITECTS

შპს „ST.ART“ ს/კ 400022104




















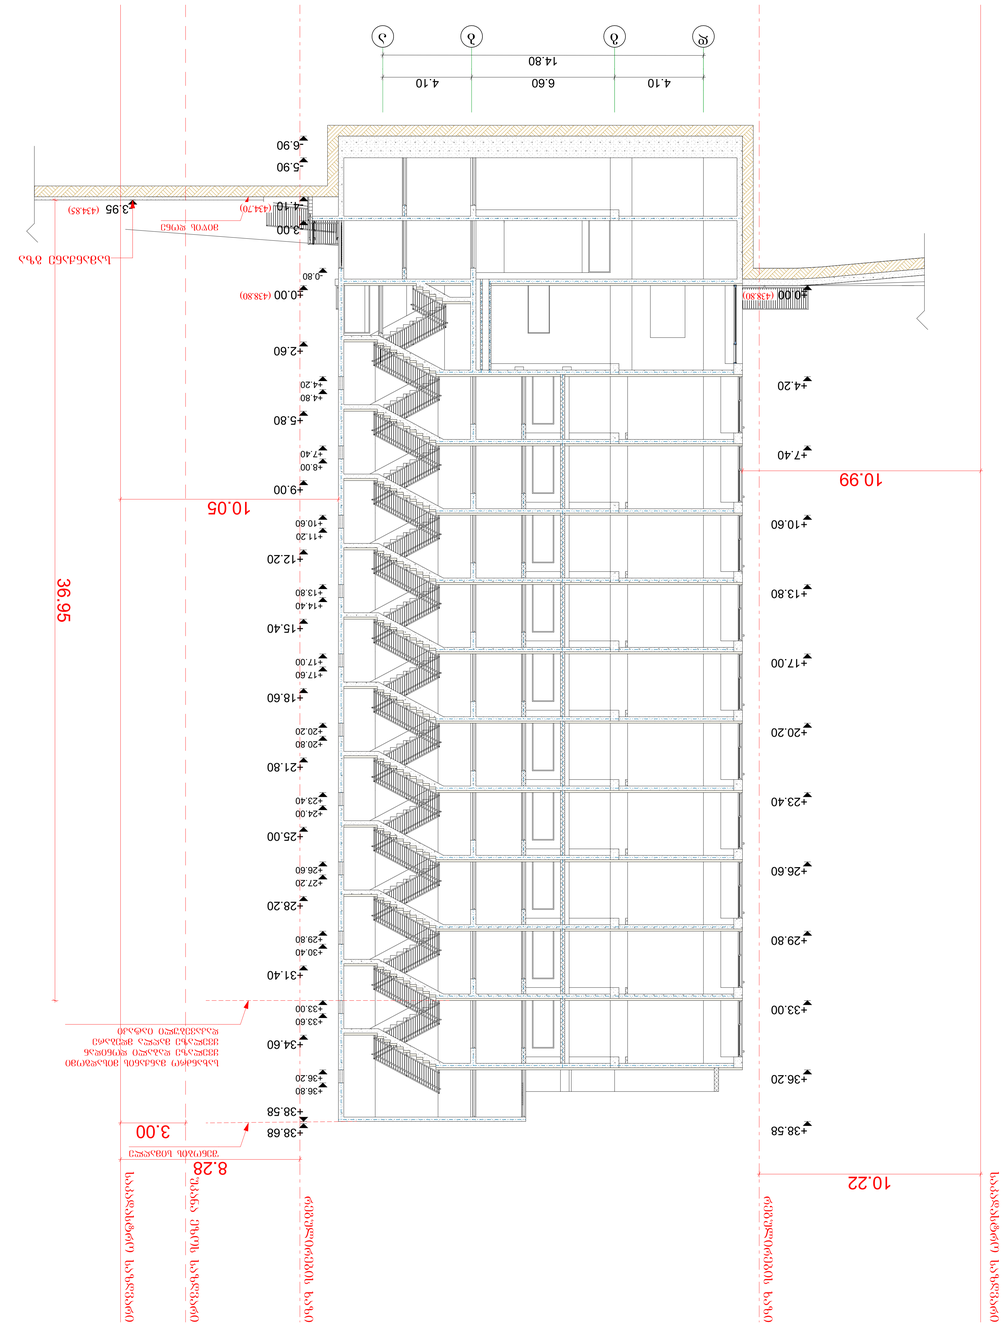





