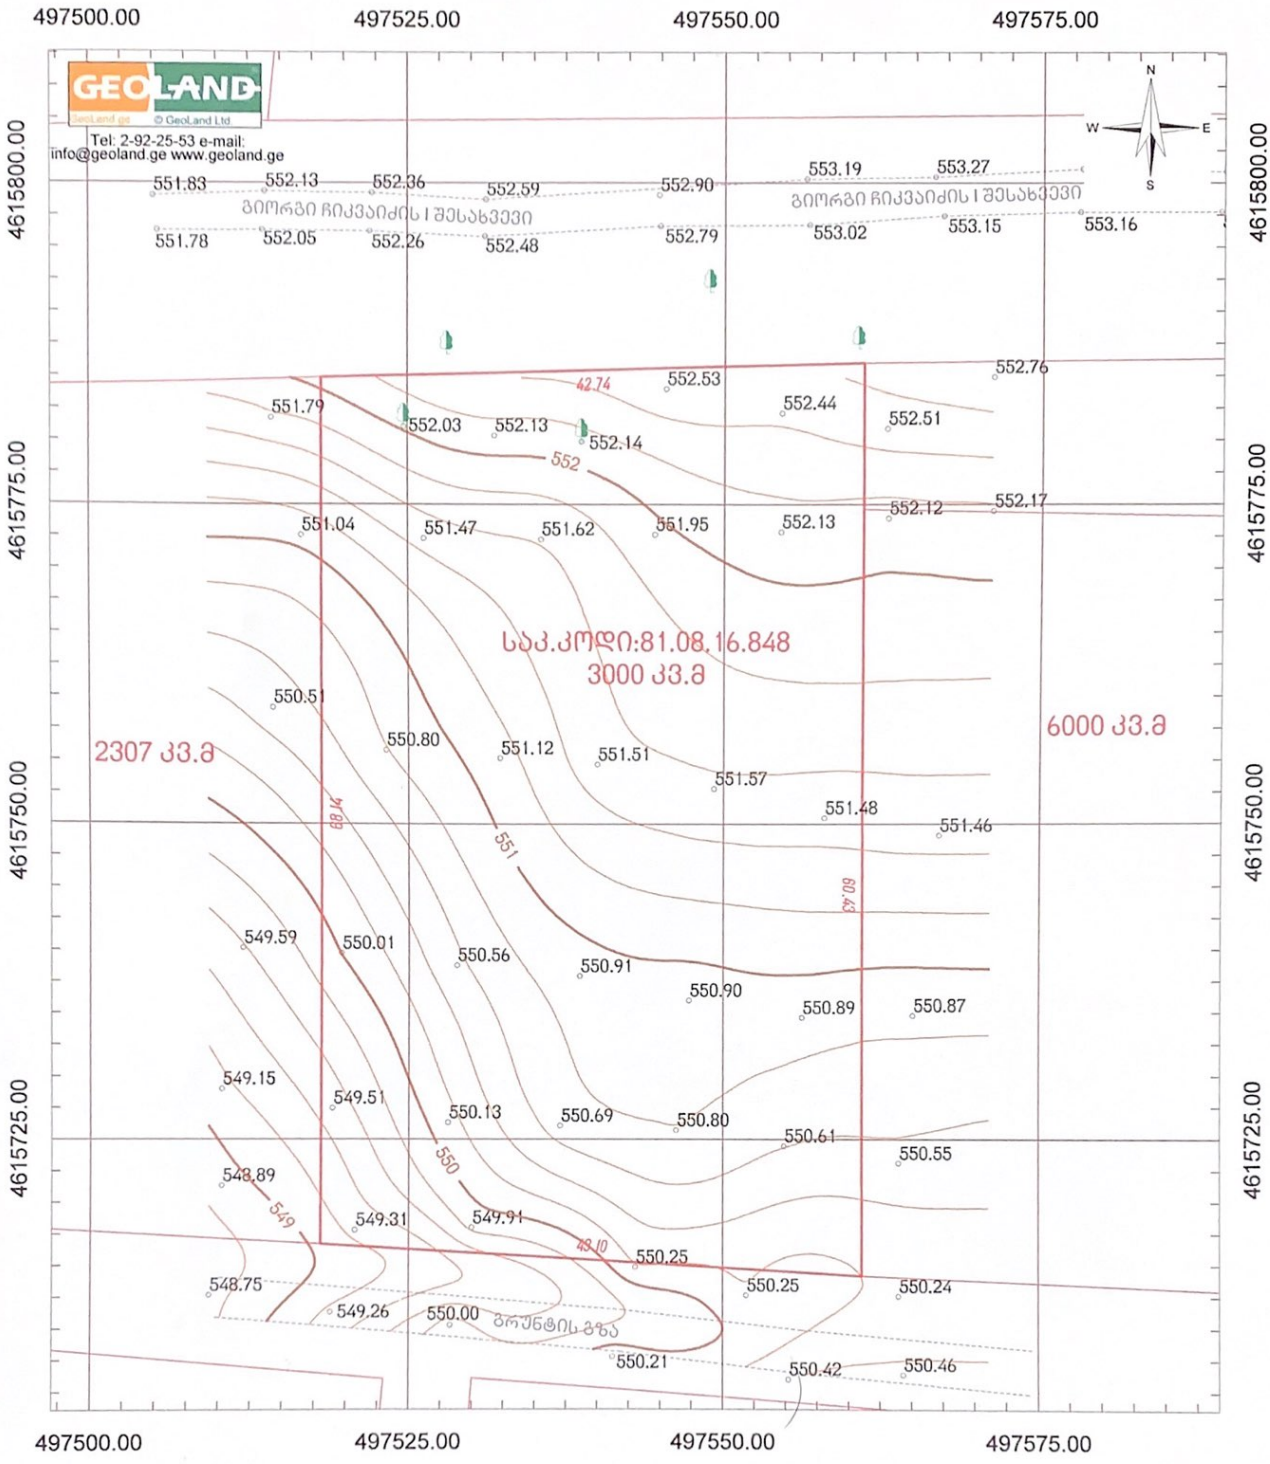


პირობითი აღნიშვნები

- მიწის ნაკვეთის საზღვრები
- შენობა
- 456000 — 4678900 — UTM სისტემის კოორდინატები
- 500 — სიმაღლის ნიშნული
- ფოთლოვანი ხე
- წიწვოვანი ხე
- გრუნტის გზა

ტოპოგეგმა

მისამართი:	ქ.თბილისი, დიდი ლილო, სოფელი დიდი ლილო	
დაკვეთი:	შპს "ელიტა"	
აზომა		ი. გათუაშვილი
დახაზა		ი. გათუაშვილი
მ: 1:500	ფართობი: 3000 კვ.მ.	14.01.2022

Geodesy LLC 204447...

551.83 552.13 552.36 552.59 552.90

551.78 552.05 552.26 552.48 552.79

553.19 553.27 553.25 553.34 553.38

553.02 553.15 553.16 553.30 553.40

+9.97 - 562.87

+8.60 - 561.5

552.76

551.79

552.51

+8.60 - 561.5

551.04

552.12

552.17

2307 kv.m

6000 kv.m

550.51

550.8

.48

551.46

+9.97 - 562.87

+8.60 - 561.5

549.59

550.01

.56

550.89

550.87

1,180.0 1,180.0 2,360.0

549.15

549.51

.13

+8.60 - 561.5

50.69

550.80

550.61

550.55

parkingi

548.89

549

549.31

549.91

550.25

548.75

550.25

550.24

549.26

550.00

550.21

550.42

550.46