551.83 552.13 552.36 552.59 552.90

551.78 552.05 552.26 552.48 552.79

553.19 553.27 553.25 553.34 553.38

553.02 553.15 553.16 553.30 553.40

+8.60 - 561.5

+9.97 - 562.87

+8.60 - 561.5

1,268.8

786.7 2,360.0 786.7

551.79

551.04

550.51

552.76

552.51

552.12

552.17

2307 kv.m

6000 kv.m

.48

551.46

549.59 550.01

549.15 549.51

548.89

549.31 549.91

548.75 549.26 550.00

550.21

550.89 550.87

1,180.0 2,360.0 1,180.0

550.69 550.80 550.61 550.55

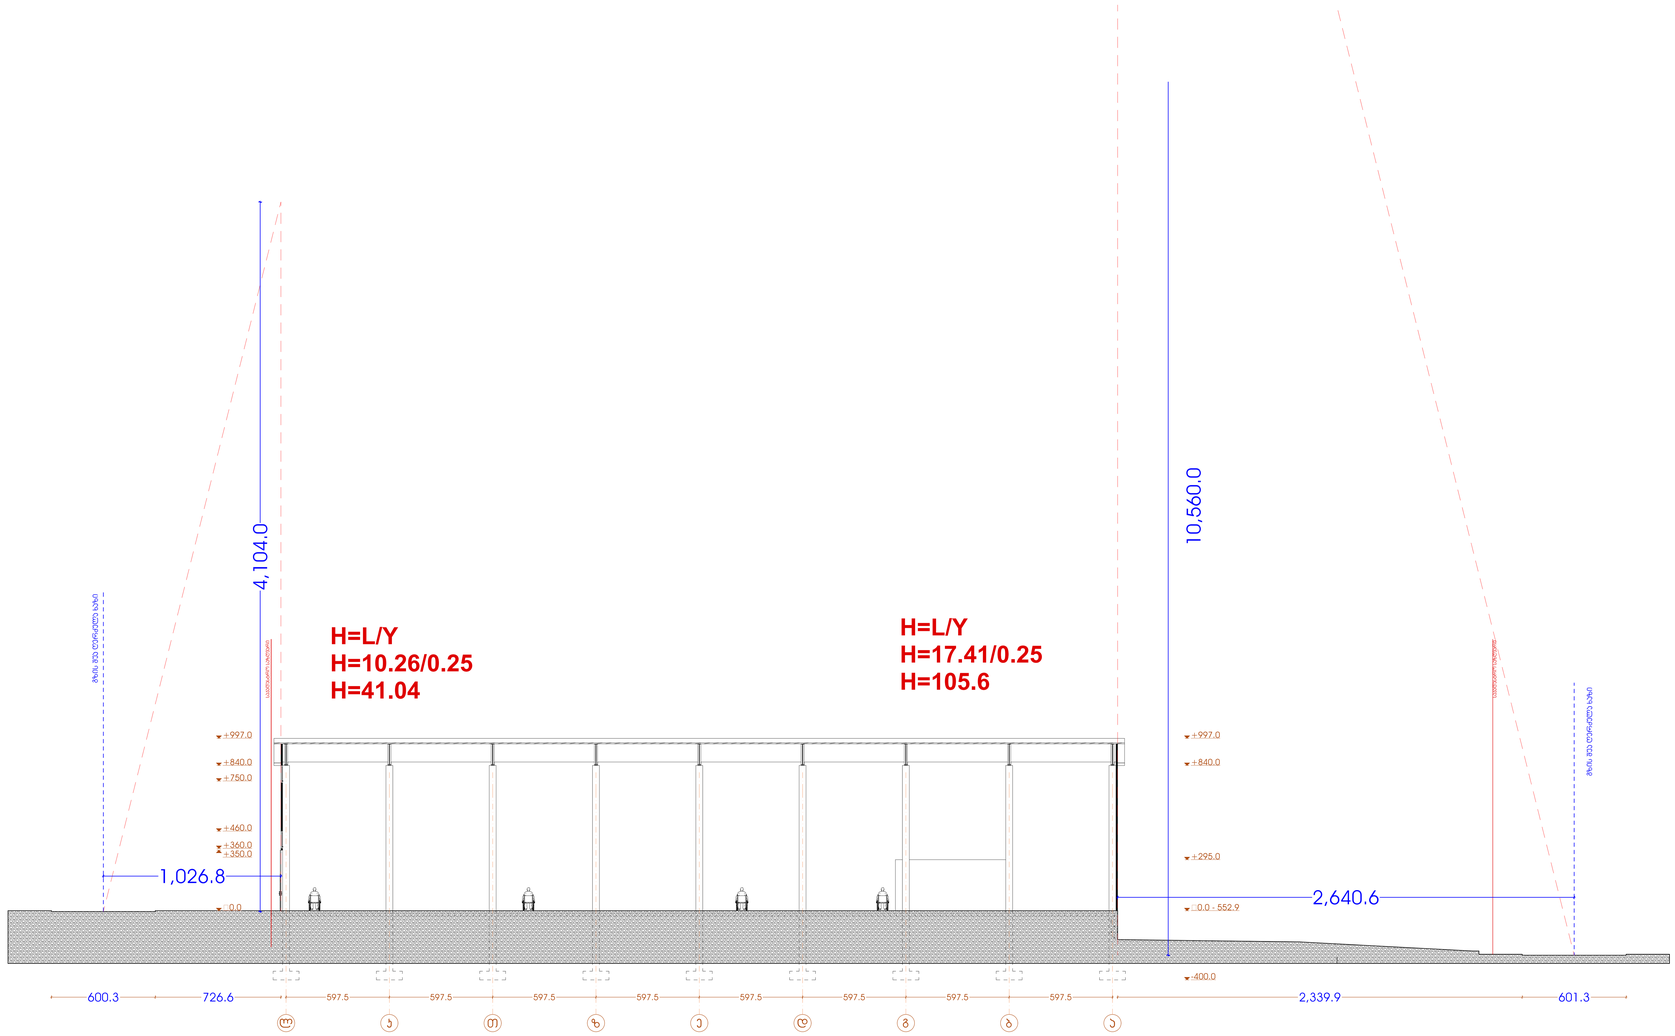
parkingi

2,640.6

550.25 550.25 550.24

550.42 550.46

grunts gza


H=L/Y
H=10.26/0.25
H=41.04
H=L/Y
H=17.41/0.25
H=105.6
4,104.0
10,560.0
±997.0
±840.0
±750.0
±460.0
±360.0
±350.0
±0.0
±997.0
±840.0
±295.0
-0.0 - 552.9
-400.0
1,026.8
2,640.6
600.3
726.6
597.5
597.5
597.5
597.5
597.5
597.5
597.5
597.5
2,339.9
601.3