გენგეგმა

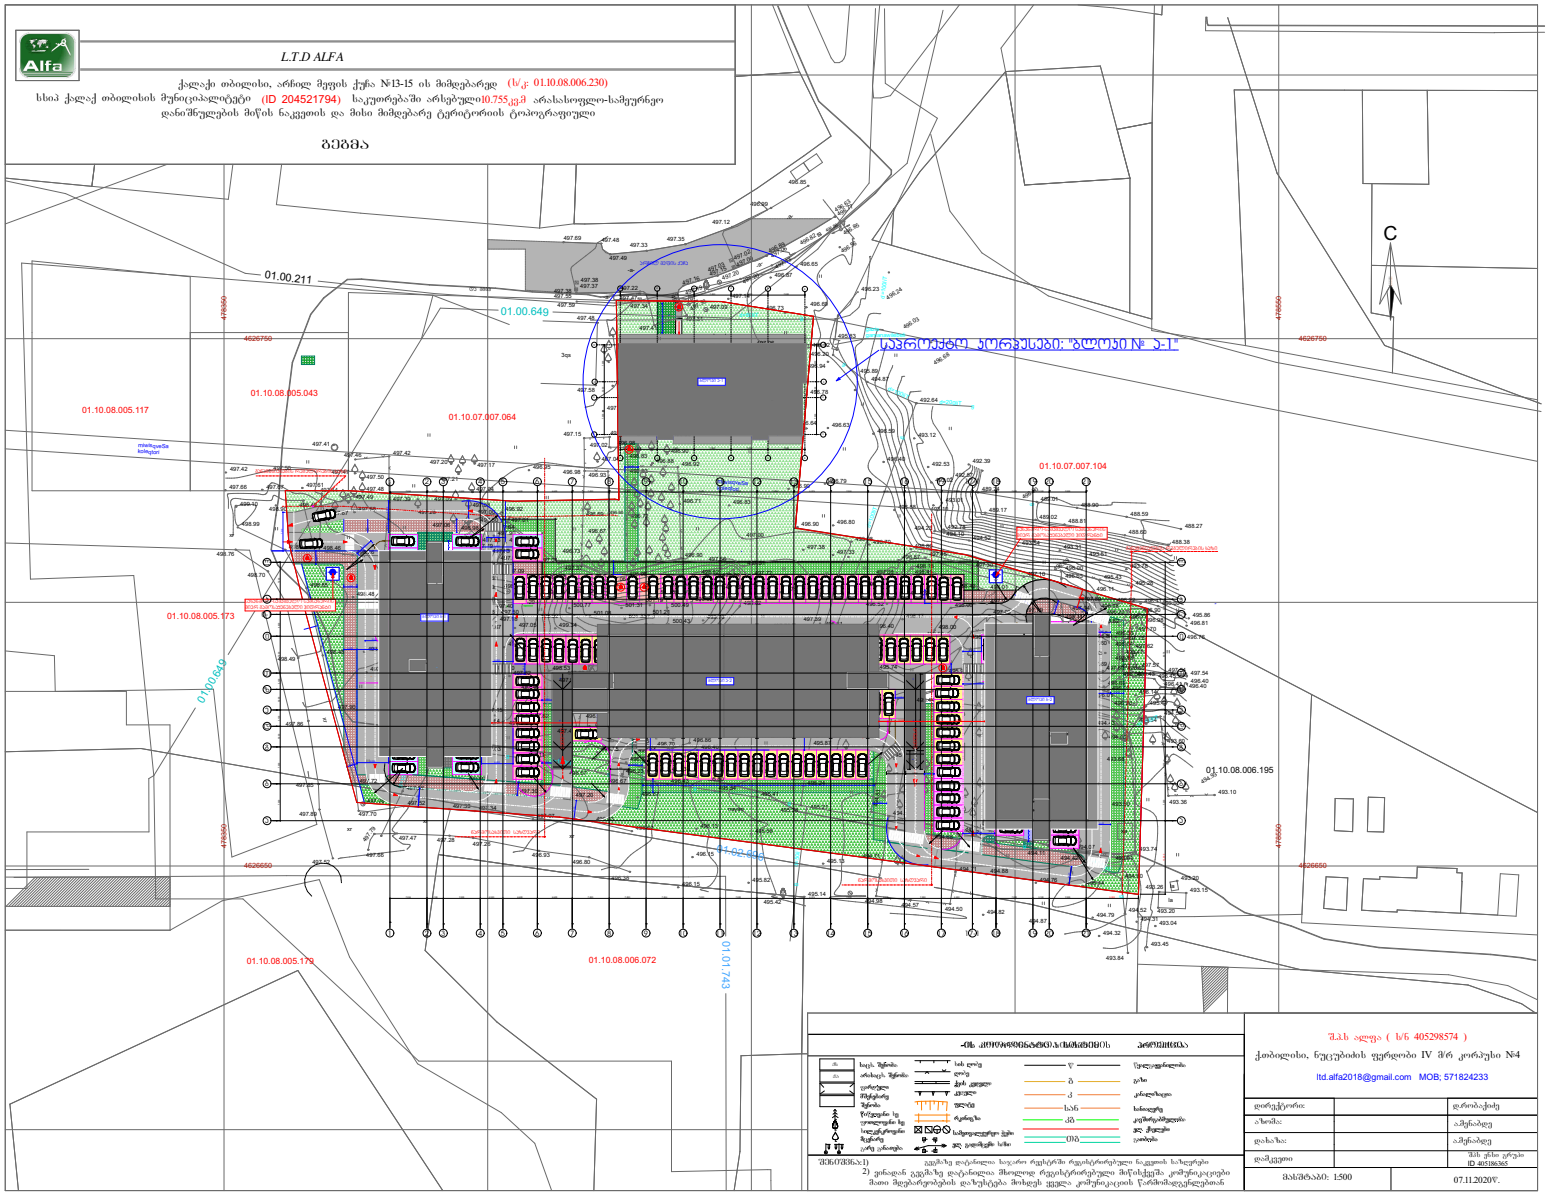

შპს ალფა (ს/ნ 405298574)
ქობულეთი, ნეკეტების ფერდობი IV მრ კორპუსი №4
ltd.alfa2018@gmail.com MOB; 571824233

დირექტორი		დ.ბრაბაქიძე
ა.ზოძილა		ა.მეწინავე
დ.ასანაძე		ა.მეწინავე
დამკვეთი		შპს "ენსი გრუპი" ID 405186365

მასშტაბი: 1:500 07.11.2020წ.

პროექტის დასახელება:
მრავალ ბინიანი საცხოვრებელი სახლი
პორპუსები: ბლოკი № ა-2

ნახაზი:
გენგეგმა

დამკვეთი: შპს "ენსი გრუპი" ს/ნ 405186365	მაშტაბი	1:500
	ფურცელი	ა - 007
	ფურცელი	37
	სტადია	მ.პ.

მისამართი:
ქალაქი თბილისი, საბურთალოს რაიონი, არჩილ მეფის ქუჩა №13-15 -ის მიმდებარედ

პირობითი აღნიშვნები

"ბლოკი ა-1" ის ავტოსადგომი 47 ავტომანქანაზე
"ბლოკი ა-2" ის ავტოსადგომი 102 ავტომანქანაზე
"ბლოკი ბ-1" ის ავტოსადგომი 53 ავტომანქანაზე
"ბლოკი ბ-2" ის ავტოსადგომი 53 ავტომანქანაზე

პირობითი ნიშნები
ფუძემაგალი
ტროტუარის ფილები
სამანქანო ბრა
გამყოფი ფილები
გაზონი
ავტოსადგომები

შპს "ენსი გრუპი"

თანამდებობა	გვარი	ხელმოწერა
დირექტორი	ნ. ჯვანტალიანი	
მთ. არქიტექტორი	თ. მალანია	
არქიტექტორი	თ. მალანია	
მთ.კონსტრუქტორი	რ. სილაგაძე	

L.T.D ALFA

ქალაქი თბილისი, არჩილ მეფის ქუჩა №17 (ს/კ:01.10.08.006.230)
სსიპ ქალაქ თბილისის მუნიციპალიტეტი (ID 204521794) საკუთრებაში არსებული 10755.00კვ.მ. არასასოფლო-სამეურნეო დანიშნულების მიწის ნაკვეთის და მისი მიმდებარე ტერიტორიის ტოპოგრაფიული

გეგმა

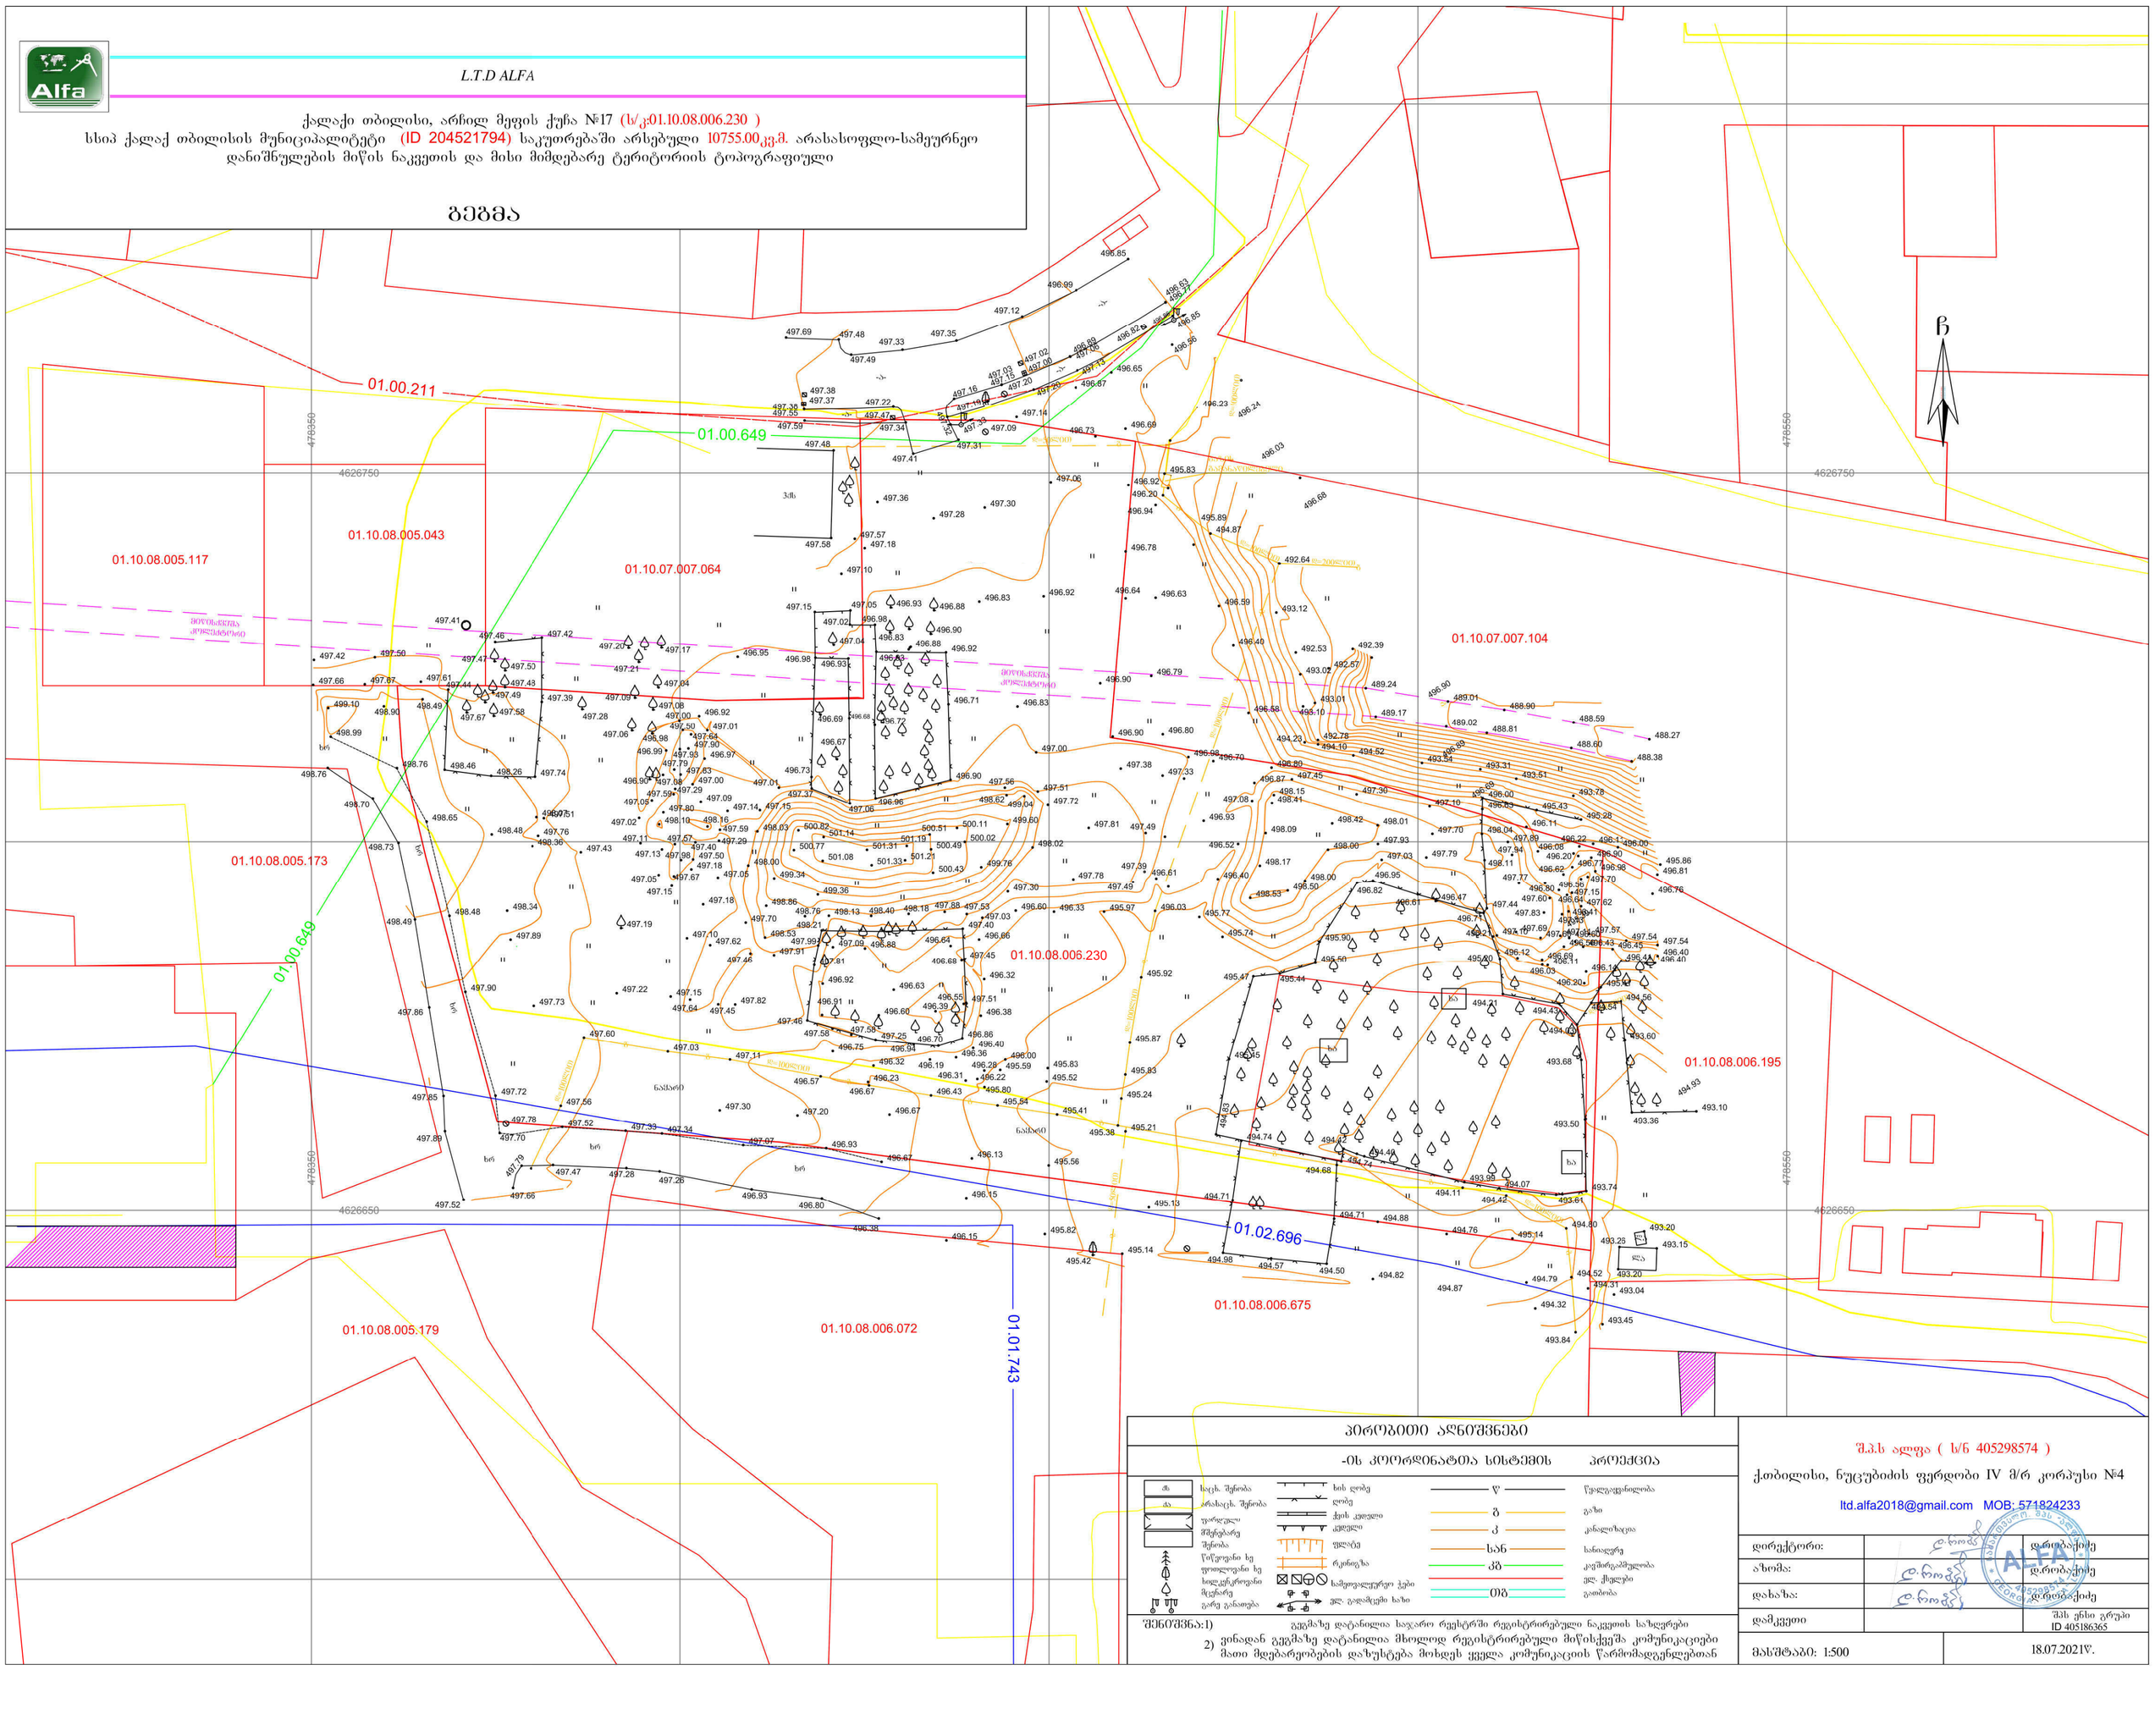

პირობითი აღნიშვნები

-ის კოორდინატთა სისტემის პროექცია

ძმ	საქ. შენობა	ხის ღობე	წ წყალგაყვანილობა
ად	არასაქ. შენობა	ღობე	გაზი
	ფარდული	ქვის კედელი	კ კანალიზაცია
	შენგარე შენობა	კედელი	სან სანიაღვრე
	წისქვილი ხე	ფლატე	კბ კომპრომშელა
	ფოლადი ხე	რკინიგზა	ელ. ქსელები
	ხელსაწროები მცენარე	სამოვალური ჯები	გათბობა
	გარე განათება	ელ. გადამცემი ხაზი	

შენიშვნა:1) გეგმაზე დატანილია სავალო რეესტრში რეგისტრირებული ნაკვეთის სახლვრები

2) ვინაიდან გეგმაზე დატანილია მხოლოდ რეგისტრირებული მიწისქვეშა კომუნიკაციები მათი მფლობარეობების დაზუსტება მოხდეს ყველა კომუნიკაციის წარმომადგენლებთან

შ.პ.ს ალფა (ს/ნ 405298574)
ქ.თბილისი, ნუცუბიძის ფერდობი IV მ/რ კორპუსი №4
ltd.alfa2018@gmail.com MOB: 571824233

დირექტორი:		დ.ტაბაქიძე
ა'ზომა:		დ.ტაბაქიძე
დახაზა:		დ.ტაბაქიძე
დამკვეთი		შპს უნსი გრუპი ID 405186365
მასშტაბი: 1:500		18.07.2021წ.