ნახაზების ჩამონათვალი

ა-1 დამატებითი ინფორმაცია		
	ა-101	ნახაზების ჩამონათვალი
	ა-102	განმარტებითი ბარათი
	ა-103	არსებულის ფოტოფიქსაცია 1
	ა-104	არსებულის ფოტოფიქსაცია 2
	ა-105	ტექნიკურ-ეკონომიკური მაჩვენებლები
	ა-106	სივრცეების და სათავსოების ექსპლიკაცია
	ა-107	ტერიტორიის სიტუაციური გეგმა
	ა-108	ტერიტორიის ფუნქციური ზონები და განაშენიანების რეგულირების ხაზი
	ა-109	ტერიტორიის ტოპო
	ა-110	ტერიტორიის არსებული გენერალური გეგმა
	ა-111	ტერიტორიის საპროექტო გენერალური გეგმა
	ა-112	ტერიტორიის საპროექტო გენერალური გეგმა ხაზობრივი ნაგებობების მოშორების ჩვენებით
	ა-113	ტერიტორიის საპროექტო გენერალური გეგმა სახანძრო მანქანის მისადგომი გზით
	ა-114	ტერიტორიის საპროექტო გენერალური გეგმა არსებულ ხეებამდე მანძილების ჩვენებით
	ა-115	საპროექტო შენობის საინფორმაციო დაფა
ა-2 გეგმები		
	ა-201	არსებული განაშენიანების ფართობის და კ-1 -ის საანგარიშო კროკები
	ა-202	არსებული კ-2 და კ-3 -ის საანგარიშო კროკები
	ა-203	არსებული შენობის სარდაფი სართულის გეგმა
	ა-204	არსებული შენობის სახურავის გეგმა
	ა-205	საპროექტო განაშენიანების ფართობის და კ-1 -ის საანგარიშო კროკები
	ა-206	საპროექტო კ-2 -ის საანგარიშო კროკები
	ა-207	საპროექტო კ-3 -ის საანგარიშო კროკები
	ა-208	საპროექტო სარდაფი სართულის გეგმა
	ა-209	საპროექტო I სართულის გეგმა
	ა-210	საპროექტო II სართულის გეგმა
	ა-211	საპროექტო III სართულის გეგმა
	ა-212	საპროექტო IV სართულის გეგმა
	ა-213	საპროექტო სახურავის გეგმა 13.20 ნიშ.
	ა-214	საპროექტო სახურავის გეგმა 15.90 ნიშ.
	ა-215	საპროექტო სახურავის გეგმა 18.80 ნიშ.
	ა-216	გარე კედლის დეტალები
	ა-217	გზა-კიბე 2-ის ფრაგმენტები
	ა-218	გზა-კიბე 1-ის ფრაგმენტები
	ა-219	კიბეების ფრაგმენტები
	ა-220	შშმპ პანდუსუს გეგმა და კვეთი
	ა-221	მისაწვდომი სან.კვანძი 0.00, 6.60 და 9.90 ნიშნულებზე

უსაფრთხოება და ხანძარსაწინააღმდეგო დაცვის სისტემები	
	პირობითი აღნიშვნები
	შენობა-ნაგებობის უსაფრთხოების წესებთან შესაბამისობის ანალიზი (1)
	შენობა-ნაგებობის უსაფრთხოების წესებთან შესაბამისობის ანალიზი (2)
	შენობა-ნაგებობის უსაფრთხოების წესებთან შესაბამისობის ანალიზი (3)
	შენობა-ნაგებობის უსაფრთხოების წესებთან შესაბამისობის ანალიზი (4)
	ტერიტორიის გენგეგმა ხანძარსაწინააღმდეგო მანძილებით
	სარდაფის სართულის გეგმა
	I სართულის გეგმა
	II სართულის გეგმა
	III სართულის გეგმა
	IV სართულის გეგმა
	სახურავის გეგმა 13.20 ნიშ.
ტექნიკური რეგლამენტთან - "მისაწვდომობის ეროვნული სტანდარტები' - შესაბამისობა	
	I სართულის გეგმა
	II სართულის გეგმა
	III სართულის გეგმა
	IV სართულის გეგმა
	ფრაგმენტები
	ფრაგმენტები
	ფრაგმენტები
	ფრაგმენტები
	ფრაგმენტები

ა-3 ფასადები და ჭრილები		
	ა-301	არსებული შენობის ფასადები
	ა-302	საპროექტო ფასადი 1-5
	ა-303	საპროექტო ფასადი 5-1
	ა-304	საპროექტო ფასადი ა-თ
	ა-305	საპროექტო ფასადი თ-ა
	ა-306	საპროექტო კარ-ფანჯრების, ვიტრაჟების და ჭალუზების სპეციფიკაცია
	ა-307	საპროექტო სამშენებლო-მოსაპირკეთებელ მასალების სპეციფიკაცია
	ა-308	არსებული შენობის ჭრილები
	ა-309	საპროექტო ჭრილი 11
	ა-310	საპროექტო ჭრილი 21
	ა-311	საპროექტო ჭრილი 22
	ა-312	საპროექტო ჭრილი 23
ა-4 განაშენიანების სიმაღლის განსაზღვრის სქემა		
	ა-401	განაშენიანების სიმაღლე. ტერიტორიის გეგმა
	ა-402	განაშენიანების სიმაღლე. ჭრილები
ა-5 ვიზუალიზაციები		
	ა-501	ვიზუალიზაცია 1
	ა-502	ვიზუალიზაცია 2
	ა-503	ვიზუალიზაცია 3
	ა-504	ვიზუალიზაცია 4
	ა-505	ვიზუალიზაცია 5
	ა-506	ვიზუალიზაცია 6 (ფოტომონტაჟი)
	ა-507	ვიზუალიზაცია 7
	ა-508	ვიზუალიზაცია 8
	ა-509	ვიზუალიზაცია 9
	ა-510	ვიზუალიზაცია 10
	ა-511	ვიზუალიზაცია 11

საპროექტო ორგანიზაცია

შ.პ.ს. "პროექტი"

საპროექტო ორგანიზაციის საკონტაქტო ინფორმაცია

ID 202338504

ქ. თბილისი, კრილოვის ქ. №5

ალერგოლოგიისა და იმუნოლოგიის ამბულატორიული ცენტრის რეკონსტრუქციის პროექტი

მისამართი :
თბილისი, ლუბლიანას ქუჩა. №78,
საკადასტრო კოდი № 01.13.01.008.068

ნახაზის დასახელება
ნახაზების ჩამონათვალი

სტადია
არქიტექტურული პროექტი

საპროექტო ორგანიზაციის დირექტორი
ქეთევან კალანდაძე

პროექტის ავტორი
პაატა ქურდიანი

არქიტექტორი
ქეთევან ქურდიანი

არქიტექტორი
ერიკ კისელიოვი

მასშტაბი

ნახაზის ნომერი
ა-101

თარიღი
25/05/2022

ნახაზის ფორმატი
A3

განმარტებითი ბარათი

დაგეგმარების საფუძველი და მიზნები

საპროექტო შენობის დაგეგმარების საფუძველს წარმოადგენს მაია გოთუას პ/ნ 01017005676 დაგეგმარების შეკვეთა.

პროექტის მიზანია ალერგოლოგიისა და იმუნოლოგიის ამბულატორიული ცენტრის შენობის დაგეგმარება და მშენებლობა მოქმედი კანონმდებლობის დაცვით, თანამედროვე გეგმარების პრინციპებისა და შენობა-ნაგებობების უსაფრთხოების ნორმების გამოყენებით.

მიწის ნაკვეთის მდებარეობის აღწერა

საპროექტო ტერიტორა (საკადასტრო კოდი 01.13.01.008.068) მდებარეობს ქალაქ თბილისში, ლუბლიანას ქუჩა, #78 . საპროექტო ტერიტორიას აღმოსავლეთიდან ესაზღვრება ლუბლიანას ქუჩა, სამხრეთის , ჩრდილოეთის და დასავლეთის მხრიდან ესაზღვრება სამეზობლო მიწის ნაკვეთები. მიწის ნაკვეთის რელიეფი ხასიათდება დონეთა სხვაობით, რომლის ნიშნულებიც მერყეობს 428,11-სა და 428,87 ნიშნულებს შორის. ნაკვეთის ფართობი შეადგენს 3102,0 მ2.

ნაკვეთის ტერიტორიაზე -3,60 ნიშნულზე განთავსებულია მონოლითური რკინაბეტონის ბუნკერი.

პროექტის შინაარსობრივი აღწერა

წარდგენილია მრავალფუნქციური 4-სართულიანი სარდაფით შენობის პროექტი.

შენობა განლაგებულია არსებული ბუნკერის სტრუქტურის ზემოთ ისე, რომ არ დაზიანდეს მისი მთლიანობა.

შედეგად, მიწისზედა კონსტრუქციის მაქსიმალური მალი არსებულ ბუნკერის თავზე არის 24 მეტრი ("ბ" და "ზ" ღერძებს შორის).

შენობის მიწისქვეშა სართული გამოყენებულია სატუმბო და წყლის რეზერვუარისთვის, ხოლო მიწისზედა 4 სართულზე დაპროექტებულია ამბულატორიის სივრცეები და ღია ტერასა მანქანა-დანადგარებისთვის. შენობა გადახურულია ბრტყელი ექსპლუატირებული სახურავით და ლითონის პროფილებიდან მოწყობილი მსუბუქი კონსტრუქციით, რომელზეც მოეწყობა მზის პანელები.

არქიტექტურულად პროექტი წარმოადგენს თანამედროვე ტიპის არქიტექტურას, სადაც მოსაპირკეთებელ მასალად გამოყენებულია ტექსტურული ლესვა, ALUCOBOND პანელები, ლითონის მოაჯირები, მეტალოპლასტმანის კარ-ფანჯრები, ვიტრაჟები და ლითონის დეკორატიული ჟალუზები. პირველი 2 სართულის გარე კედელი აღმოსავლეთის და სამხრეთის მხრიდან მოპირკეთდება ნატურალური ქვით - ტრავერტინით.

არსებული მიწისქვედა ბუნკერის კონსტრუქციის ძირითადი სტრუქტურული სისტემის აღწერა

არსებული მიწისქვედა შენობის სტრუქტურული სისტემა წარმოადგენს რკინაბეტონის მონოლითურ სტრუქტურას.

- ძირითადი სტრუქტურულა : მონოლითური რკინა-ბეტონის კონსტრუქცია;
- გარე კედლები : მზიდი მონოლითური რკინა-ბეტონის კედლები (50 სმ სიგანით);
- არამზიდი შიგა კედლები და ტიხრები : მონოლითური რკინა-ბეტონის კედლები (15 და 40სმ სიგანით);
- იატაკის კონსტრუქცია და არაძირითადი ნაწილები :
  - მონოლითური რკინა-ბეტონის ფილა ;
  - გამთანაბრებელი ქვიშა-ცემენტის ხსნარით მოჭიმვა ;
- სახურავის კონსტრუქცია და არაძირითადი ნაწილები:
  - მონოლითური რკინა-ბეტონის ფილა ;
  - გამთანაბრებელი ქვიშა-ცემენტის ხსნარით მოჭიმვა ;
  - ჰიდროსაიზოლაციო შრე ;

საპროექტო კონსტრუქციის ძირითადი სტრუქტურული სისტემის აღწერა

საპროექტო შენობის ძირითადი სტრუქტურული სისტემა წარდმოადგენს რკინაბეტონის კარკასულ სტრუქტურას.

- ძირითადი სტრუქტურული ჩარჩო : მონოლითური რკინა-ბეტონის კარკასი;
- გარე კედლები : შემავსებელი საკედლო ცემენტის ბლოკი (40*20*20);
- არამზიდი შიგა კედლები და ტიხრები : საკედლო ცემენტის ბლოკი (40*20*20 ; 40*10*20);
- იატაკის კონსტრუქცია და არაძირითადი ნაწილები :
  - მონოლითური რკინა-ბეტონის ფილა ;
  - ბგერასაიზოლაციო ფენა ;
  - გამთანაბრებელი ქვიშა-ცემენტის ხსნარით მოჭიმვა ;
  - მეტლახი , ლამინატი და ბაქტერიციდული ლინოლიუმი;
- სახურავის კონსტრუქცია და არაძირითადი ნაწილები:
  - მონოლითური რკინა-ბეტონის ფილა ;
  - თბოსაიზოლაციო შევსება ;
  - გამთანაბრებელი ქვიშა-ცემენტის ხსნარით მოჭიმვა ;
  - ჰიდროსაიზოლაციო შრე და ნაწილობრივად კერამოგრანიტი

საპროექტო ორგანიზაცია
შ.პ.ს. "პროექტი"
საპროექტო ორგანიზაციის საკონტაქტო ინფორმაცია
ID 202338504
ქ. თბილისი, კრილოვის ქ. №5

ალერგოლოგიისა და იმუნოლოგიის ამბულატორიული ცენტრის რეკონსტრუქციის პროექტი

მისამართი :
თბილისი, ლუბლიანას ქუჩა. №78,
საკადასტრო კოდი № 01.13.01.008.068

ნახაზის დასახელება
განმარტებითი ბარათი

სტადია
არქიტექტურული პროექტი

საპროექტო ორგანიზაციის დირექტორი
ქეთევან კალანდაძე
პროექტის ავტორი
პაატა ჟურდიანი
არქიტექტორი
ქეთევან ჟურდიანი
არქიტექტორი
ერიკ კისელიოვი

მასშტაბი

ნახაზის ნომერი
ა-102

თარიღი
25/05/2022

ნახაზის ფორმატი
A3

არსებულის ფოტოფიქსაცია 1





საპროექტო ორგანიზაცია

შ.პ.ს. "პროექტი"

საპროექტო ორგანიზაციის საკონტაქტო ინფორმაცია

ID 202338504

ქ. თბილისი, კრილოვის ქ. №5

ალერგოლოგიისა და იმუნოლოგიის ამბულატორიული ცენტრის რეკონსტრუქციის პროექტი

მისამართი :
თბილისი, ლუბლიანას ქუჩა. №78.
საკადასტრო კოდი № 01.13.01.008.068

ნახაზის დასახელება
არსებულის ფოტოფიქსაცია 1

სტადია
არქიტექტურული პროექტი

საპროექტო ორგანიზაციის დირექტორი
ქეთევან კალანდაძე

პროექტის ავტორი
პაატა ჟურღიანი

არქიტექტორი
ქეთევან ჟურღიანი

არქიტექტორი
ერიკ კისელიოვი

მასშტაბი

ნახაზის ნომერი
ა-103

თარიღი
25/05/2022

ნახაზის ფორმატი
A3

არსებულის ფოტოფიქსაცია 2







საპროექტო ორგანიზაცია

შ.პ.ს. "პროექტი"

საპროექტო ორგანიზაციის საკონტაქტო ინფორმაცია

ID 202338504

ქ. თბილისი, კრილოვის ქ. №5

ალერგოლოგიისა და იმუნოლოგიის ამბულატორიული ცენტრის რეკონსტრუქციის პროექტი

მისამართი :
თბილისი, ლუბლიანას ქუჩა. №78.
საკადასტრო კოდი № 01.13.01.008.068

ნახაზის დასახელება
არსებულის ფოტოფიქსაცია 2

სტადია
არქიტექტურული პროექტი

საპროექტო ორგანიზაციის დირექტორი
ქეთევან კალანდაძე

პროექტის ავტორი
პაატა ქურდიანი

არქიტექტორი
ქეთევან ქურდიანი

არქიტექტორი
ერიკ კისელიოვი

მასშტაბი

ნახაზის ნომერი
ა-104

თარიღი
25/05/2022

ნახაზის ფორმატი
A3

ტექნიკურ-ეკონომიკური მაჩვენებლები

არსებული ტექნიკურ-ეკონომიკური მაჩვენებლები		
		ფართი
მიწის ნაკვეთი	01.13.01.008.068	3102.0
	განაშენიანების ფართობი	669.5
კოეფიციენტი	კ1	102.6
კოეფიციენტი	კ3	2376.4

კ1 = 102.6 / 3102 = 0.0
კ3 =2376.4 / 3102 = 0.8

საპროექტო ტექნიკურ-ეკონომიკური მაჩვენებლები		
		დათვლილი ფართი
მიწის ნაკვეთი	01.13.01.008.068	3102.0
	განაშენიანების ფართობი	1101.2
კოეფიციენტი	კ1	1130.2
კოეფიციენტი	კ2	3629.5
კოეფიციენტი	კ3	1042.6

საპროექტო შენობის ტექნიკურ-ეკონომიკური მაჩვენებლები. კ2 კოეფიციენტის ფართობი (დეტალურად)			
კატეგორია		გაზომილი ფართი *	დათვლილი ფართი * *
კ2, I სართული			
	შიდა	889.4	889.4
კ2, II სართული			
	შიდა	729.1	729.1
კ2, III სართული			
	შიდა	863.6	863.6
კ2, IV სართული			
	შიდა	863.6	863.6
კ2, სახურავი 13.20 ნიშ.			
	შიდა	122.9	122.9
	შიდა	17.7	17.7
	საზაფხულო	429.5	143.2
		3915.8 m²	3629.5 m²

შენიშვნა :
* გაზომილი ფართი - სივრცის ფაქტობრივი ფართი
** დათვლილი ფართი :
- აივნის და ლოჯიის იატაკის ზედაპირის ფართობი კ-2 კოეფიციენტის საანგარიშო ფართობში შედის 1/3-ით ;
- არასრული სართულის იატაკის ზედაპირის ფართობის 1/2-ით.

კ1 = 1130.2 / 3102 = 0.4
კ2 = 3629.5 / 3102 = 1.2
კ3 =1042.6 / 3102 = 0.3

არსებული შენობის სამშენებლო ფართი და მოცულობა				
		ფართი	სიმაღლე	მოცულობა
სარდაფის სართული	სამშენებლო არსებული	572.0	3.600	2059.4
		572.0 m²		**2059.4 m³**

საპროექტო შენობის სამშენებლო ფართი და მოცულობა				
		ფართი	სიმაღლე	მოცულობა
სარდაფის სართული	სამშენებლო	424.6	360	1528.5
I სართული	სამშენებლო	897.9	330	2963.1
II სართული	სამშენებლო	834.7	330	2754.4
III სართული	სამშენებლო	864.6	330	2853.2
IV სართული	სამშენებლო	864.6	330	2853.2
სახურავი 13.20 ნიშ.	სამშენებლო	446.6	360	1607.6
სახურავი 13.20 ნიშ.	სამშენებლო	123.0	270	332.1
სახურავი 15.90 ნიშ.	სამშენებლო	43.6	290	126.5
		4499.6 m²		**15018.6 m³**

საპროექტო შენობის საერთო ფართობი (სივრცეების კატეგორია)	
აუზი	15.1
დამხმარე	115.8
კიბე დერეფანი	891.2
მედ-საორდინატორო საპროცედურო	1360.6
საოფისე	571.5
საწყობი	204.5
საზაფხულო	662.4
სხვა	614.1
	4435.2 m²

შენიშვნა :
"არსებული ბუნკერის" და "არაექსპლუატირებული სახურავების" ფართები იდენტიფიცირებულია როგორც "სხვა" კატეგორია და "საერთო ფართის" კალკულაციაში არ მონაწილეობს .

საპროექტო ორგანიზაცია
შ.პ.ს. "პროექტი"
საპროექტო ორგანიზაციის საკონტაქტო ინფორმაცია
ID 202338504
ქ. თბილისი, კრილოვის ქ. №5

ალერგოლოგიისა და იმუნოლოგიის ამბულატორიული ცენტრის რეკონსტრუქციის პროექტი

მისამართი :
თბილისი, ლუბლიანას ქუჩა. №78,
საკადასტრო კოდი № 01.13.01.008.068

ნახაზის დასახელება
ტექნიკურ-ეკონომიკური მაჩვენებლები

სტადია
არქიტექტურული პროექტი

საპროექტო ორგანიზაციის დირექტორი
ქეთევან კალანდაძე
პროექტის ავტორი
პაატა ქურდიანი
არქიტექტორი
ქეთევან ქურდიანი
არქიტექტორი
ერიკ კისელიოვი

მასშტაბი

ნახაზის ნომერი
ა-105

თარიღი
25/05/2022

ნახაზის ფორმატი
A3

სივრცეების და სათავსოების ექსპლიკაცია

სივრცეების ექსპლიკაცია			
სარდაფის სართული			
	01	არსებული ბუნკერი	494.6
	03	სატუმბო	16.5
	04	რეზერვუარი	15.1
	A01	ელექტრო ფარის ოთახი	15.1
	A02	კიბე 2	12.7
	5		**554.0 m²**
I სართული			
	01	მიმღები	158.4
	02	სარეგისტრაციო	34.9
	03	დერეფანი	144.0
	04	დასვა, მძღოლი	11.6
	05	ექიმის ოთახი	14.2
	06	ექიმის ოთახი	14.0
	07	საპროცედურო	15.9
	08	საპროცედურო	15.9
	09	საპროცედურო	15.9
	10	საპროცედურო	15.9
	11	გადასხმის კაბინეტი	32.6
	12	კანის სინჯების კაბინეტი	34.3
	13	საპროცედურო	11.1
	14	ტუალეტები	10.8
	15	ტუალეტი შშმპ	6.2
	16	ნარჩენების შენახვა	5.3
	17	საპროცედურო	34.3
	18	საპროცედურო	15.9
	19	საპროცედურო	15.9
	20	საპროცედურო	15.9
	21	ექიმის ოთახი	15.9
	22	ექიმის ოთახი	15.9
	23	ექიმის ოთახი	16.5
	24	ექიმის ოთახი	21.5
	25	საპროცედურო	12.9
	26	საპროცედურო	11.6
	27	საპროცედურო	11.6
	28	დამლაგებელი	2.3
	29	დამლაგებლის ინვენტარი	3.8
	30	ტუალეტი	6.0
	A01	კიბე 1	14.3
	A02	კიბე 2	15.4
	A03	ლიფტის თანაორმო	14.3
	A04	დერეფანი	4.5
	A05	ბაქანი	103.1
	35		**892.6 m²**

II სართული			
	01	ლაბორატორია	175.1
	02	ტექნიკური ოთახი	21.5
	03	სასერვერო ოთახი	11.7
	04	ტუალეტები	10.3
	05	დერეფანი	112.7
	06	საშხაპე	13.2
	07	მედდების გასახდელი	21.4
	08	არქივი	57.2
	09	არქივი	36.0
	10	არქივი	43.4
	11	დერეფანი	11.0
	12	დამლაგებლის ინვენტარი	6.0
	13	ნარჩენები	3.5
	14	პერსონალის ოთახი	14.9
	15	ექიმ-ლაბორანტების ოფისი	25.3
	A01	კიბე 1	14.3
	A02	კიბე 2	16.7
	17		**594.2 m²**
III სართული			
	01	ოფისი	36.3
	02	ოფისი	35.4
	03	საკონფერენციო დარბაზი	76.8
	04	პერსონალის ოთახი (ყავა)	11.0
	05	ტუალეტები	10.7
	06	დერეფანი	158.4
	07	ტუალეტი შშმპ	6.2
	08	დამლაგებელი	5.3
	09	ექიმის ოთახი	18.8
	10	ექიმის ოთახი	15.0
	11	ექიმის ოთახი	18.1
	12	ექიმის ოთახი	18.4
	13	ექიმის ოთახი	18.1
	14	ასისტენტის ოთახი	16.4
	15	ოფისი	36.3
	16	ასისტენტის ოთახი	16.3
	17	ექიმის ოთახი	27.9
	18	ექიმის ოთახი	25.7
	19	ექიმის ოთახი	17.2
	20	ექიმის ოთახი	17.3
	21	ექიმის ოთახი	16.3
	22	ექიმის ოთახი	14.9
	23	ექიმის ოთახი	13.3
	24	ექიმის ოთახი	15.3
	25	ექიმის ოთახი	15.0
	26	ექიმის ოთახი	15.0
	27	ექიმის ოთახი	15.3
	28	ბუღალტერია	13.4
	29	მთავარი ბუღალტერი	14.9
	30	ტუალეტი	3.0
	31	ტუალეტი	3.0
	A01	კიბე 1	14.3
	A02	კიბე 2	16.7
	33		**756.0 m²**

IV სართული			
	01	ოფისი	36.3
	02	ოფისი	35.4
	03	საკონფერენციო დარბაზი	76.8
	04	პერსონალის ოთახი (ყავა)	11.0
	05	ტუალეტები	10.7
	06	დერეფანი	158.4
	07	ტუალეტი შშმპ	6.2
	08	დამლაგებელი	5.3
	09	ექიმის ოთახი	18.8
	10	ექიმის ოთახი	15.0
	11	ექიმის ოთახი	18.1
	12	ექიმის ოთახი	18.4
	13	ექიმის ოთახი	18.1
	14	ასისტენტის ოთახი	16.4
	15	ოფისი	36.3
	16	ასისტენტის ოთახი	16.3
	17	ექიმის ოთახი	27.9
	18	ექიმის ოთახი	25.7
	19	ექიმის ოთახი	17.2
	20	ექიმის ოთახი	17.3
	21	ექიმის ოთახი	16.3
	22	ექიმის ოთახი	14.9
	23	ექიმის ოთახი	13.3
	24	ექიმის ოთახი	15.3
	25	ექიმის ოთახი	15.0
	26	ექიმის ოთახი	15.0
	27	ექიმის ოთახი	15.3
	28	ოფისი	13.4
	29	ოფისი	14.9
	30	ტუალეტი	3.1
	31	ტუალეტი	3.0
	A01	კიბე 1	14.3
	A02	კიბე 2	16.7
	33		**756.1 m²**
სახურავი 13.20 ნიშ.			
	01	ტერასა	662.4
	02	ვესტიბიული	33.0
	03	საინჟინრო	18.4
	04	საინჟინრო	18.3
	A01	კიბე 1	14.3
	A02	კიბე 2	16.4
	6		**762.8 m²**
სახურავი 15.90 ნიშ.			
	01	არაექსპლუატირებული სახურავი 15.90 ნიშ.	20.7
	02	არაექსპლუატირებული სახურავი 15.90 ნიშ.	20.7
	03	არაექსპლუატირებული სახურავი 15.90 ნიშ.	35.6
	3		**77.0 m²**
სახურავი 18.80 ნიშ.			
	04	არაექსპლუატირებული სახურავი 18.80 ნიშ.	42.5
	1		**42.5 m²**
	133		**4435.2 m²**

საპროექტო ორგანიზაცია

შ.პ.ს. "პროექტი"

საპროექტო ორგანიზაციის საკონტაქტო ინფორმაცია

ID 202338504

ქ. თბილისი, კრილოვის ქ. №5

ალერგოლოგიისა და იმუნოლოგიის ამბულატორიული ცენტრის რეკონსტრუქციის პროექტი

მისამართი :
თბილისი, ლუბლიანას ქუჩა. №78,
საკადასტრო კოდი № 01.13.01.008.068

ნახაზის დასახელება
სივრცეების და სათავსოების ექსპლიკაცია

სტადია
არქიტექტურული პროექტი

საპროექტო ორგანიზაციის დირექტორი
ქეთევან კალანდაძე

პროექტის ავტორი
პაატა ჟურდიანი

არქიტექტორი
ქეთევან ჟურდიანი

არქიტექტორი
ერიკ კისელიოვი


მასშტაბი

ნახაზის ნომერი
ა-106

თარიღი
25/05/2022

ნახაზის ფორმატი
A3

ტერიტორიის სიტუაციური გეგმა

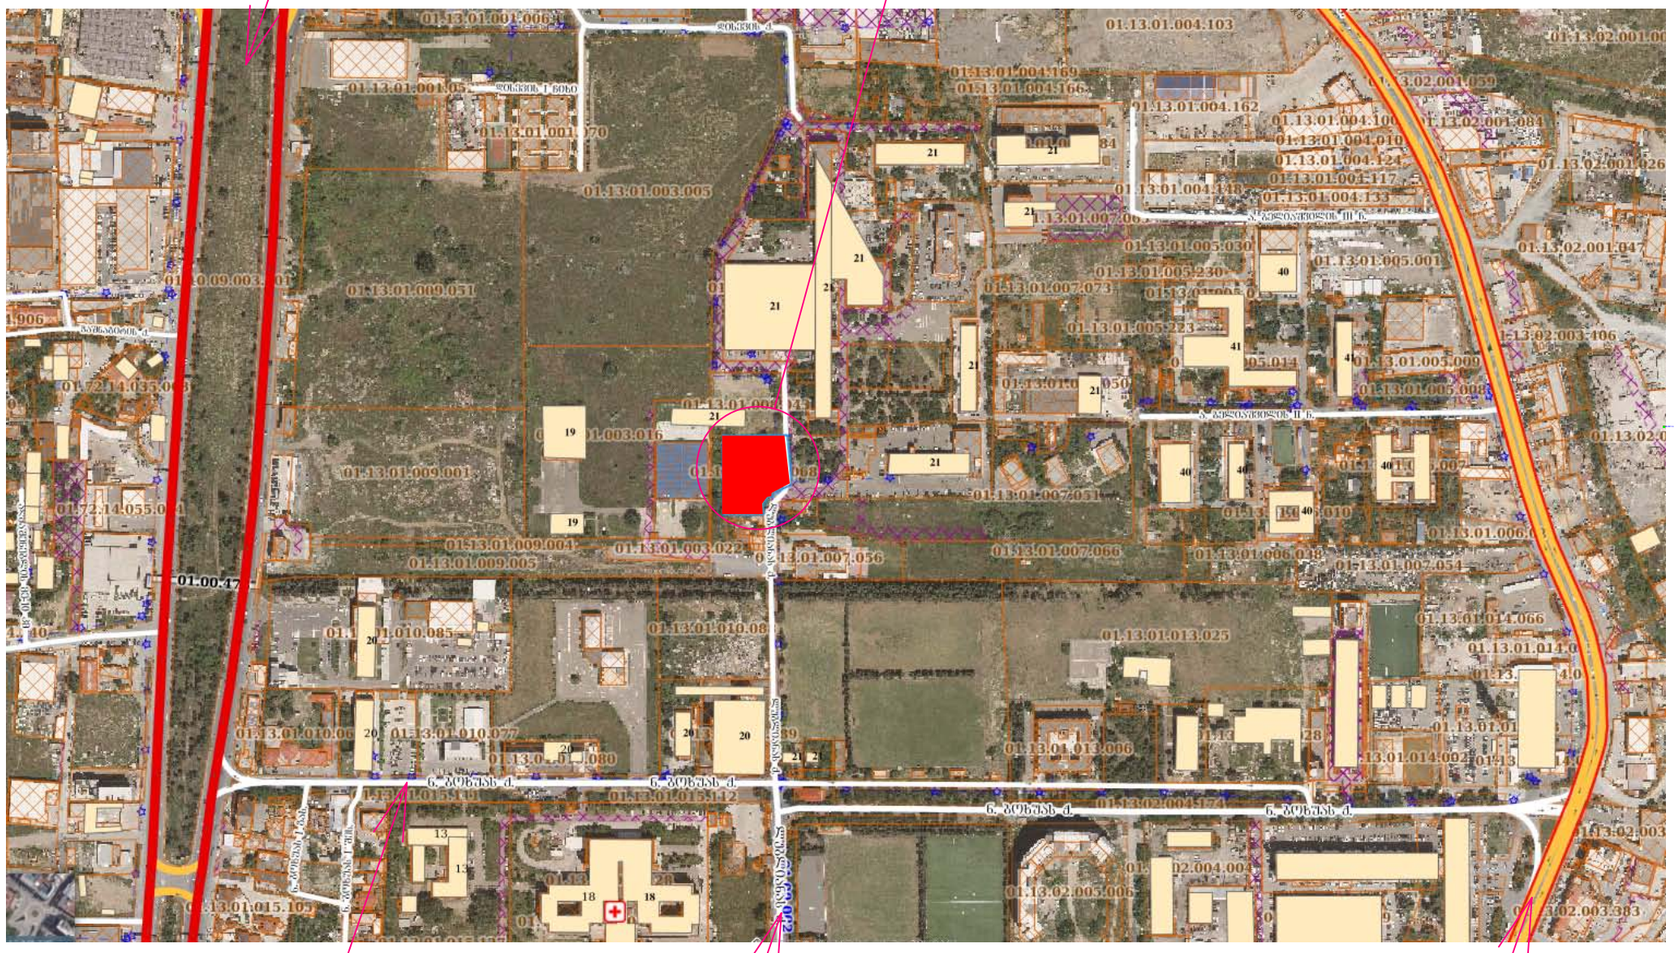


საპროექტო ორგანიზაცია	შ.პ.ს. "პროექტი"
საპროექტო ორგანიზაციის საკონტაქტო ინფორმაცია	**ID 202338504** ქ. თბილისი, კრილოვის ქ. №5
ალერგოლოგიისა და იმუნოლოგიის ამბულატორიული ცენტრის რეკონსტრუქციის პროექტი	
მისამართი :	თბილისი, ლუბლიანას ქუჩა. №78, საკადასტრო კოდი № 01.13.01.008.068
ნახაზის დასახელება	ტერიტორიის სიტუაციური გეგმა
სტადია	არქიტექტურული პროექტი
საპროექტო ორგანიზაციის დირექტორი	ქეთევან კალანდაძე
პროექტის ავტორი	პაატა ჟურღიანი
არქიტექტორი	ქეთევან ჟურღიანი
არქიტექტორი	ერიკ კისელიოვი
მასშტაბი	1:5000
ნახაზის ნომერი	ა-107
თარიღი	25/05/2022
ნახაზის ფორმატი	A3

ტერიტორიის ფუნქციური ზონები და განაშენიანების რეგულირების ხაზი

თბილისის არქიტექტურა

ქალაქ თბილისის მუნიციპალიტეტის საჯარო სამართლის იურიდიული პირი

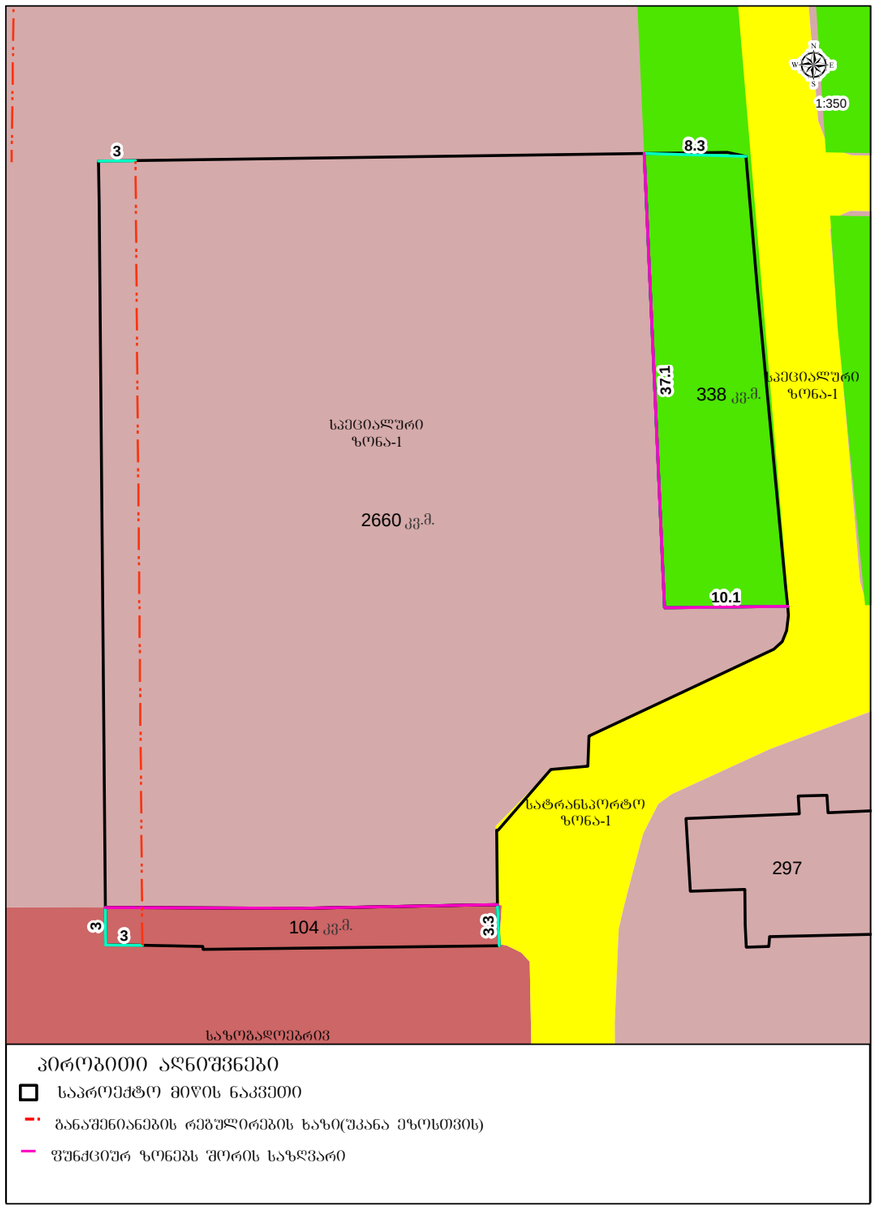

საპროექტო ორგანიზაცია

შ.პ.ს. "პროექტი"

საპროექტო ორგანიზაციის საკონტაქტო ინფორმაცია

ID 202338504

ქ. თბილისი, კრილოვის ქ. №5

ალერგოლოგიისა და იმუნოლოგიის ამბულატორიული ცენტრის რეკონსტრუქციის პროექტი

მისამართი :
თბილისი, ლუბლიანას ქუჩა. №78.
საკადასტრო კოდი № 01.13.01.008.068

ნახაზის დასახელება
ტერიტორიის ფუნქციური ზონები და განაშენიანების რეგულირების ხაზი

სტადია
არქიტექტურული პროექტი

საპროექტო ორგანიზაციის დირექტორი
ქეთევან კალანდაძე

პროექტის ავტორი
პაატა ქურდიანი

არქიტექტორი
ქეთევან ქურდიანი

არქიტექტორი
ერიკ კისელიოვი


მასშტაბი
1:500

ნახაზის ნომერი
ა-108


თარიღი
25/05/2022

ნახაზის ფორმატი
A3

ტოპოგრაფული რუქა

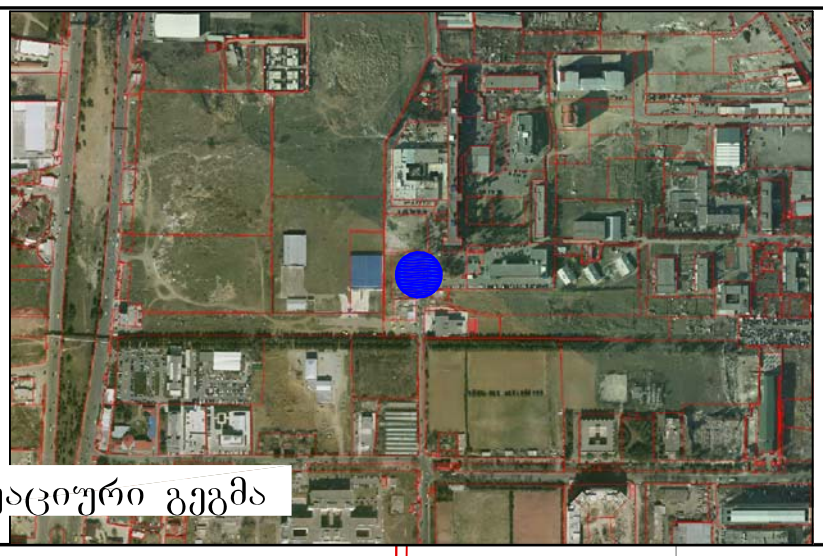

სიტუაციური გეგმა

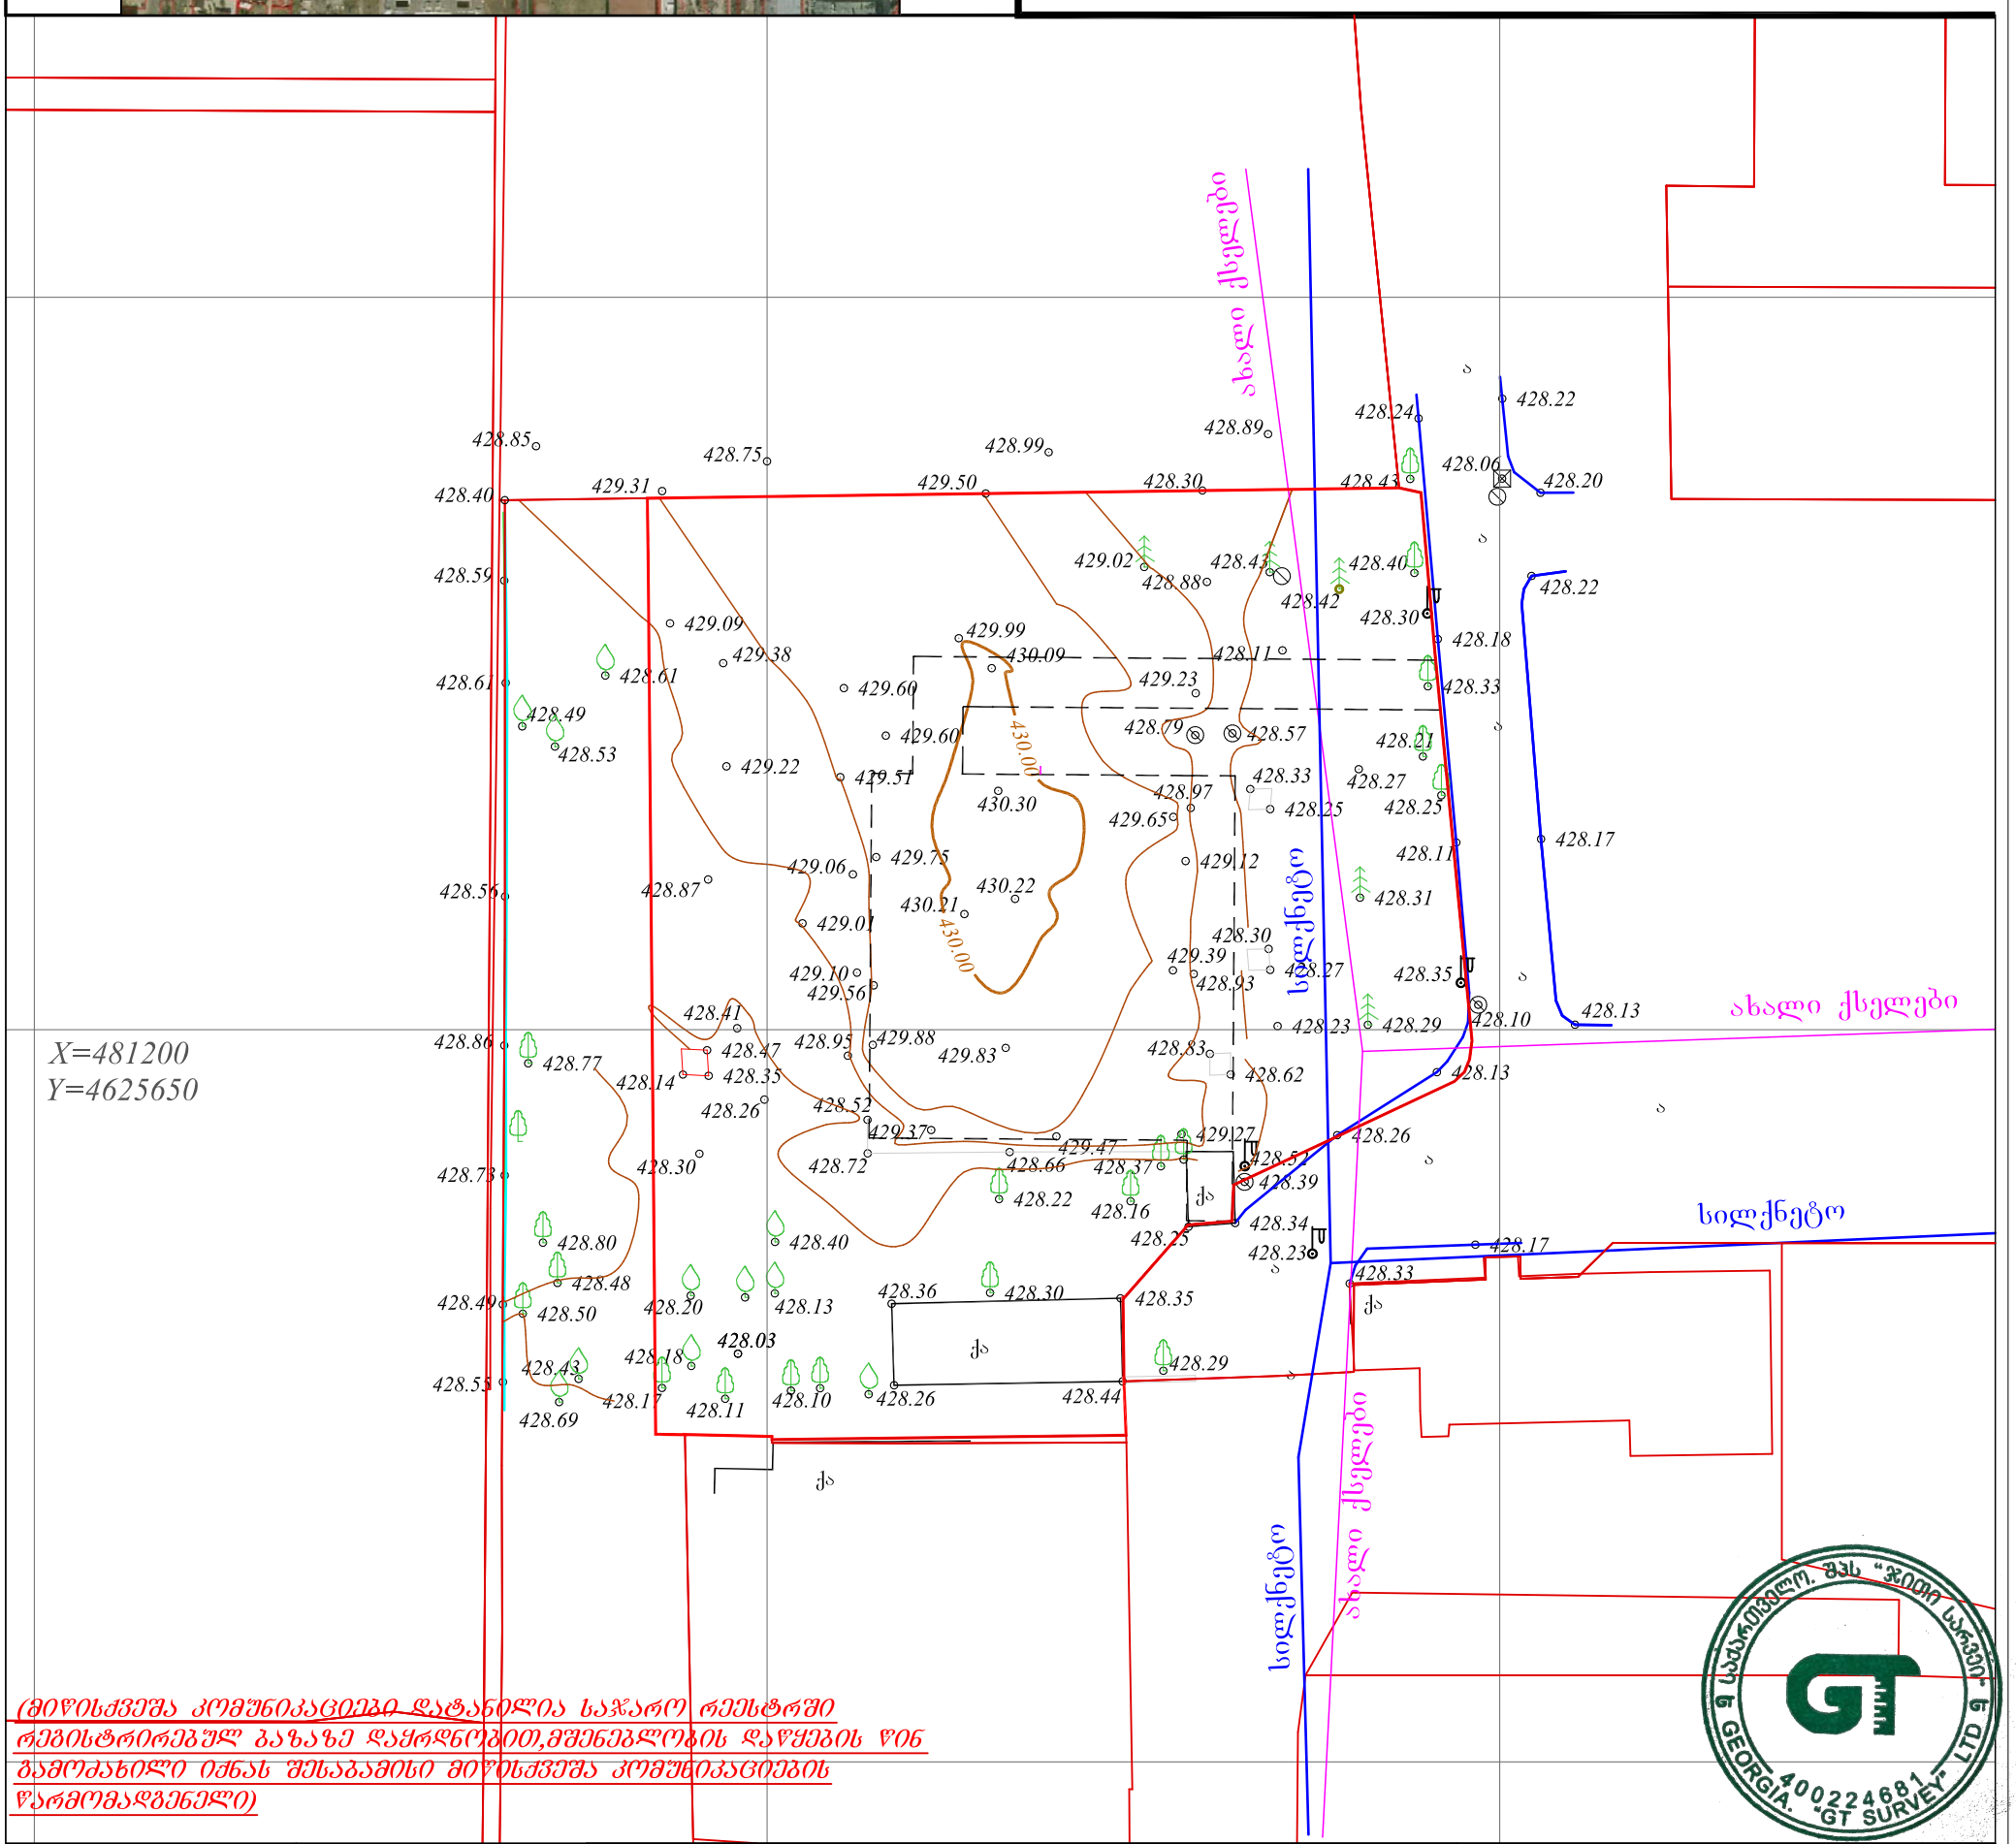


(მიწისქვეშა კომუნიკაციები დატანილია საჯარო რეესტრში რეგისტრირებულ ბაზაზე დაყრდნობით,მშენებლობის დაწყების წინ გამოძახილი იქნას შესაბამისი მიწისქვეშა კომუნიკაციების წარმომადგენელი)

ფართობი: 3102 მ²	პირობითი აღნიშვნები	ტოპოგრაფიული ნახაზი მ 1:500 / რელიეფის კვეთა 0.5მ			შ.პ.ს. "ჯითი სარვეი" L.T.D " GT Survey"
მიწისქვეშა კომუნიკაციები	ნაკვეთის საზღვარი	ბუჩქი	გეგმურ სიმაღლური წერტილი (რპ)	რკინის ღობე	
	შენობა	გაზონი	ხეების რიგი	ბორდიური	
კანალიზაცია	არკა	სამეთვალყურეო ჭები	ტრანსფორმატორი	ბეტონი	ქ.თბილისი,დიდი დიღომი,მირიან მეფის ქ №5 მობ: 598 30 20 15
დენის კაბელი	ფარდული	ძეგლი	რადიო ან ტელე ანძა	კედელი	
გაზის მილი	კიბე	შადრევანი	ლამპიონები	საყრდენი კედელი	დირექტორი: ბ. ხაჩიძე
წყლის მილი	ფოთლოვანი ხე	ონკანი	ელექტრო ბოძი	ბილიკი	კომპ. უზრუნველყოფა: ბ. ხაჩიძე
კავშირგაბმულობა	წიწვოვანი ხე	წყარო ან ჭა	რკინიგზა	გზის კონტური	გეოდეზისტი: დ.კასაბური
	ხეხილის ხე	ბენზინგასამართი სადგური	იზოჰიფსი	ფლატე	მისამართი: ქ. თბილისი, ლუბლიანას ქუჩა №78, ს/კ 01.13.01.008.068
	პალმა	მაღალი ძაბვის გადამცემი	მთავარი იზოჰიფსი	წყლის კონტური	დამკვეთი:
					თარიღი: 16.06.2020

ნახაზის ნომერი

ა-109

ტერიტორიის არსებული გენერალური გეგმა

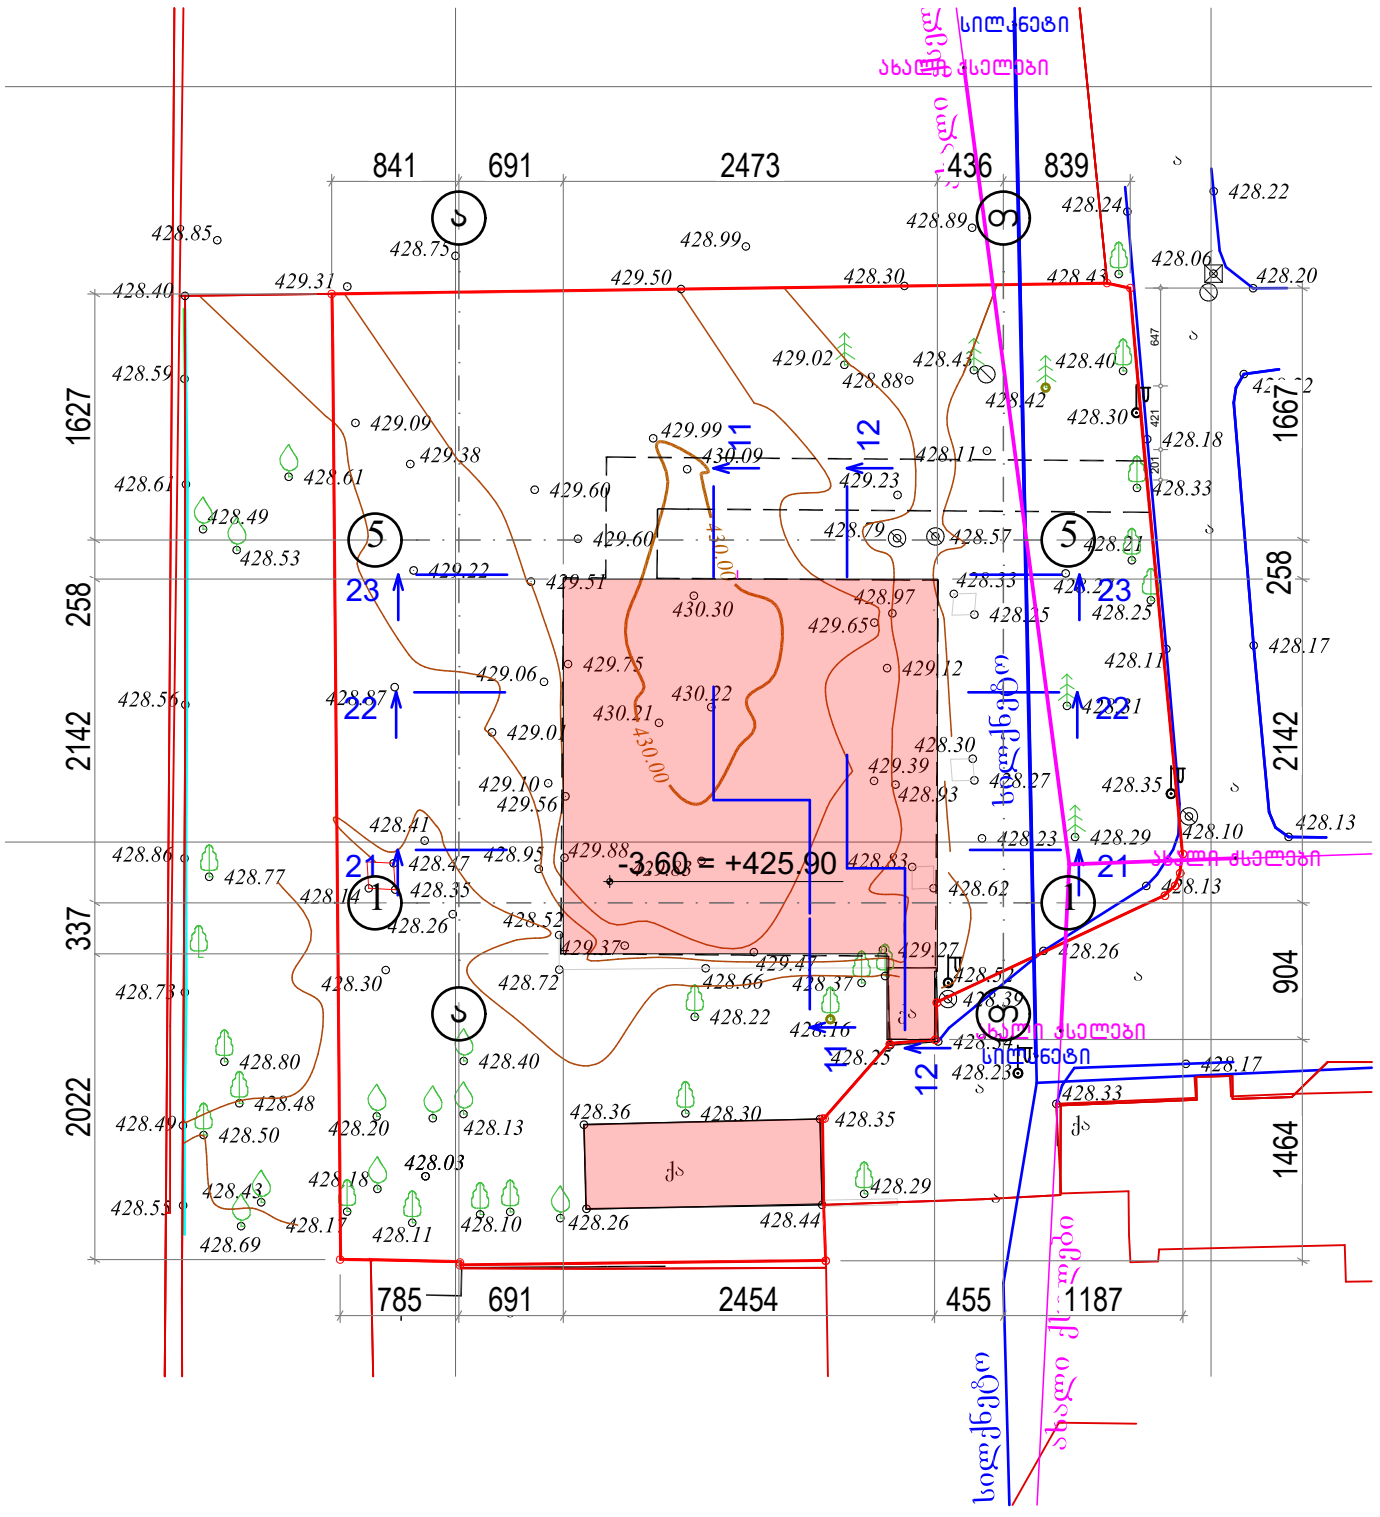

საპროექტო ორგანიზაცია

შ.პ.ს. "პროექტი"

საპროექტო ორგანიზაციის საკონტაქტო ინფორმაცია

ID 202338504

ქ. თბილისი, კრილოვის ქ. №5

ალერგოლოგიისა და იმუნოლოგიის ამბულატორიული ცენტრის რეკონსტრუქციის პროექტი

მისამართი :
თბილისი, ლუბლიანას ქუჩა. №78.
საკადასტრო კოდი № 01.13.01.008.068

ნახაზის დასახელება
ტერიტორიის არსებული გენერალური გეგმა

სტადია
არქიტექტურული პროექტი

საპროექტო ორგანიზაციის დირექტორი
ქეთევან კალანდაძე

პროექტის ავტორი
პაატა ქურდიანი

არქიტექტორი
ქეთევან ქურდიანი

არქიტექტორი
ერიკ კისელიოვი


მასშტაბი
1:500

ნახაზის ნომერი
ა-110

თარიღი
25/05/2022

ნახაზის ფორმატი
A3

ტერიტორიის საპროექტო გენერალური გეგმა

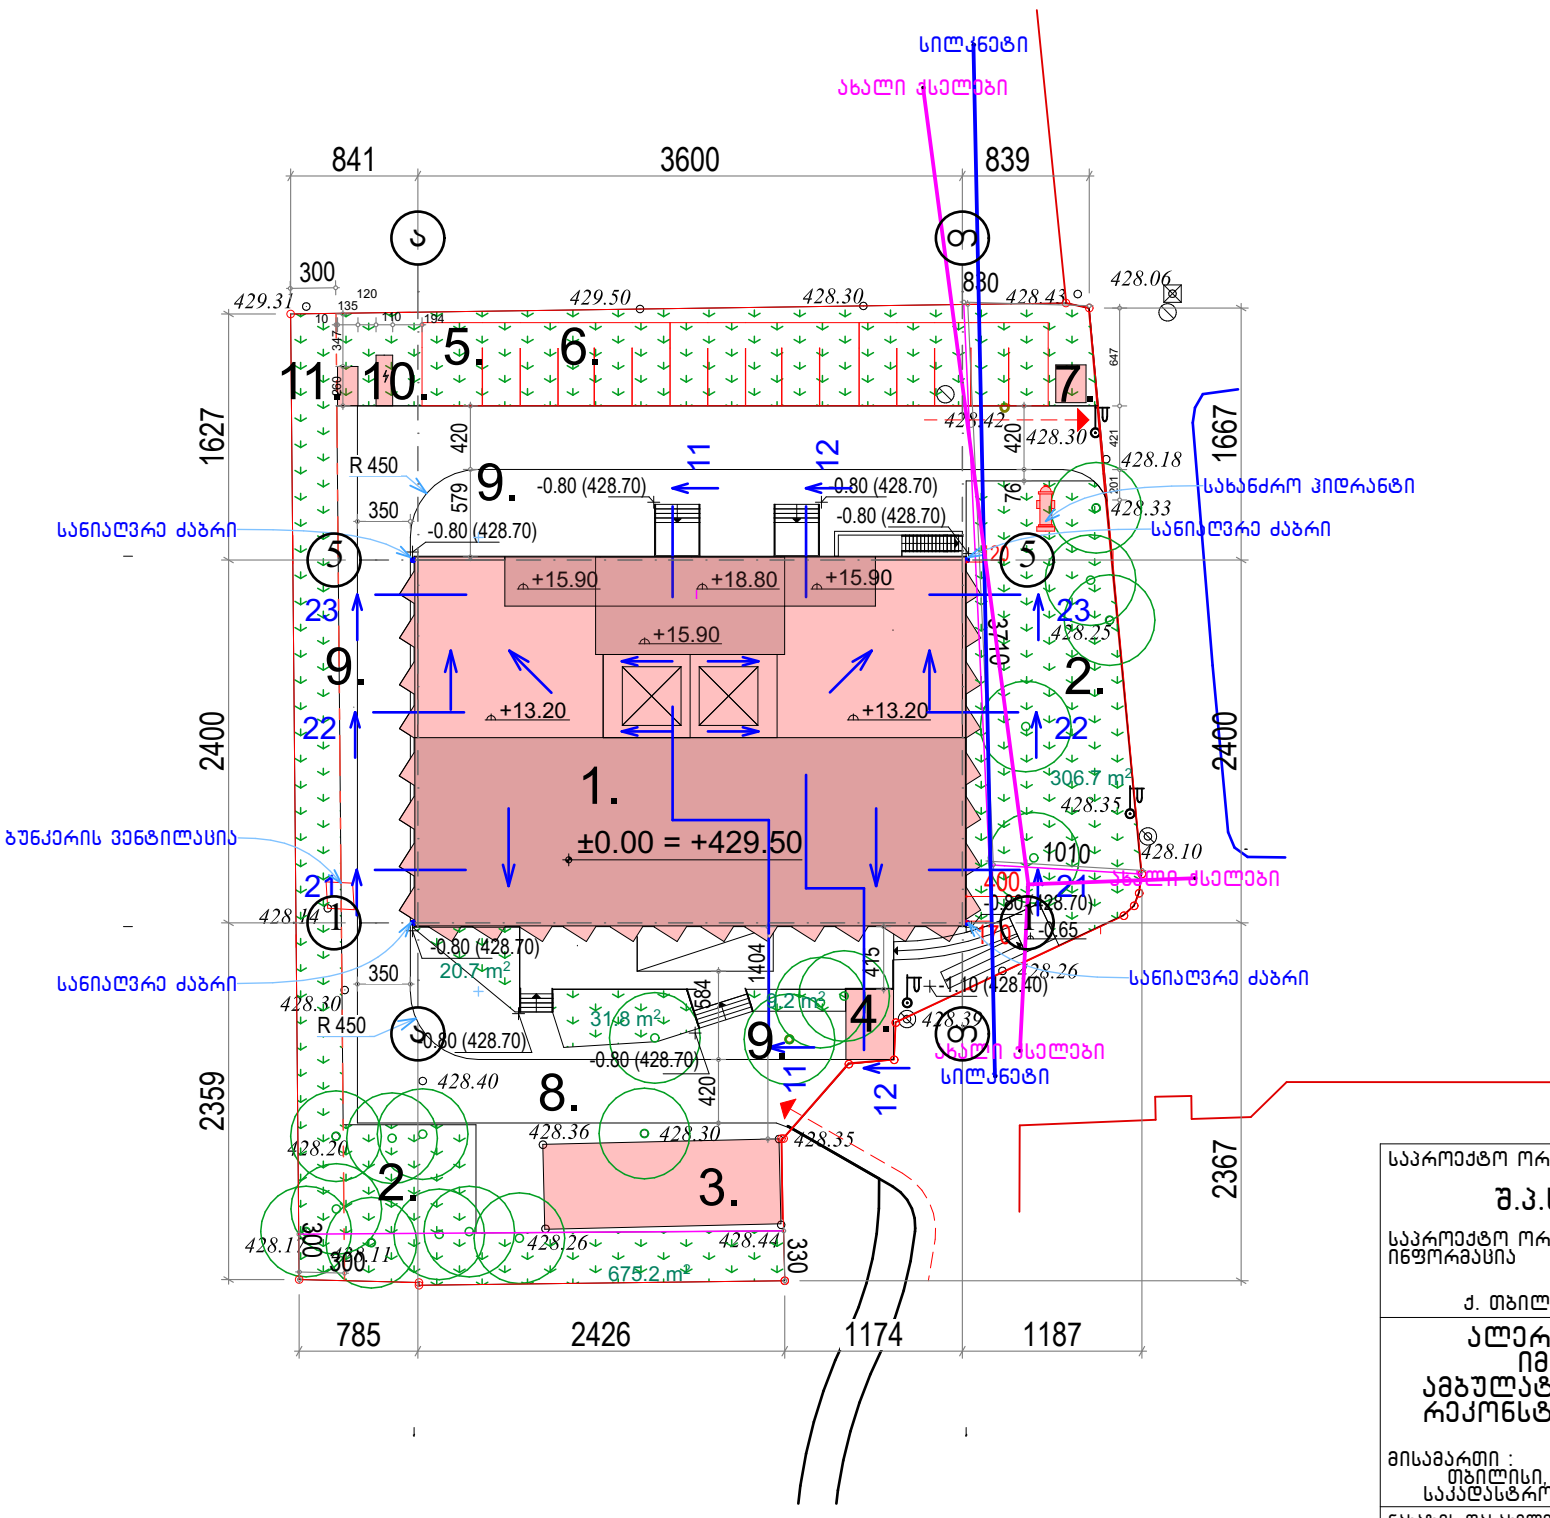

1. საპროექტო შენობა
2. გაზონი
3. არსებული შენობა
4. შესასვლელი არსებულ ბუნკერში
5. შშმპ ავტოსადგომი
6. ავტოსადგომი
7. კონტეინერები ნარჩენების შესაგროვებლად
8. სავალი ნაწილი
9. საფეხმავალო ზონა
10. ელ. გენერატორი
11. ელ. ტრანსფორმატორი

საპროექტო ორგანიზაცია

შ.პ.ს. "პროექტი"

საპროექტო ორგანიზაციის საკონტაქტო ინფორმაცია

ID 202338504

ქ. თბილისი, კრილოვის ქ. №5

ალერგოლოგიისა და იმუნოლოგიის ამბულატორიული ცენტრის რეკონსტრუქციის პროექტი

მისამართი :
თბილისი, ლუბლიანას ქუჩა. №78.
საკადასტრო კოდი № 01.13.01.008.068

ნახაზის დასახელება
ტერიტორიის საპროექტო გენერალური გეგმა

სტადია
არქიტექტურული პროექტი

საპროექტო ორგანიზაციის დირექტორი
ქეთევან კალანდაძე
პროექტის ავტორი
პაატა ქურდიანი
არქიტექტორი
ქეთევან ქურდიანი
არქიტექტორი
ერიკ კისელიოვი


მასშტაბი
1:500

ნახაზის ნომერი
ა-111

თარიღი
25/05/2022


ნახაზის ფორმატი
A3

ტერიტორიის საპროექტო გეგმა ხაზობრივი ნაგებობების მოშორების ჩვენებით

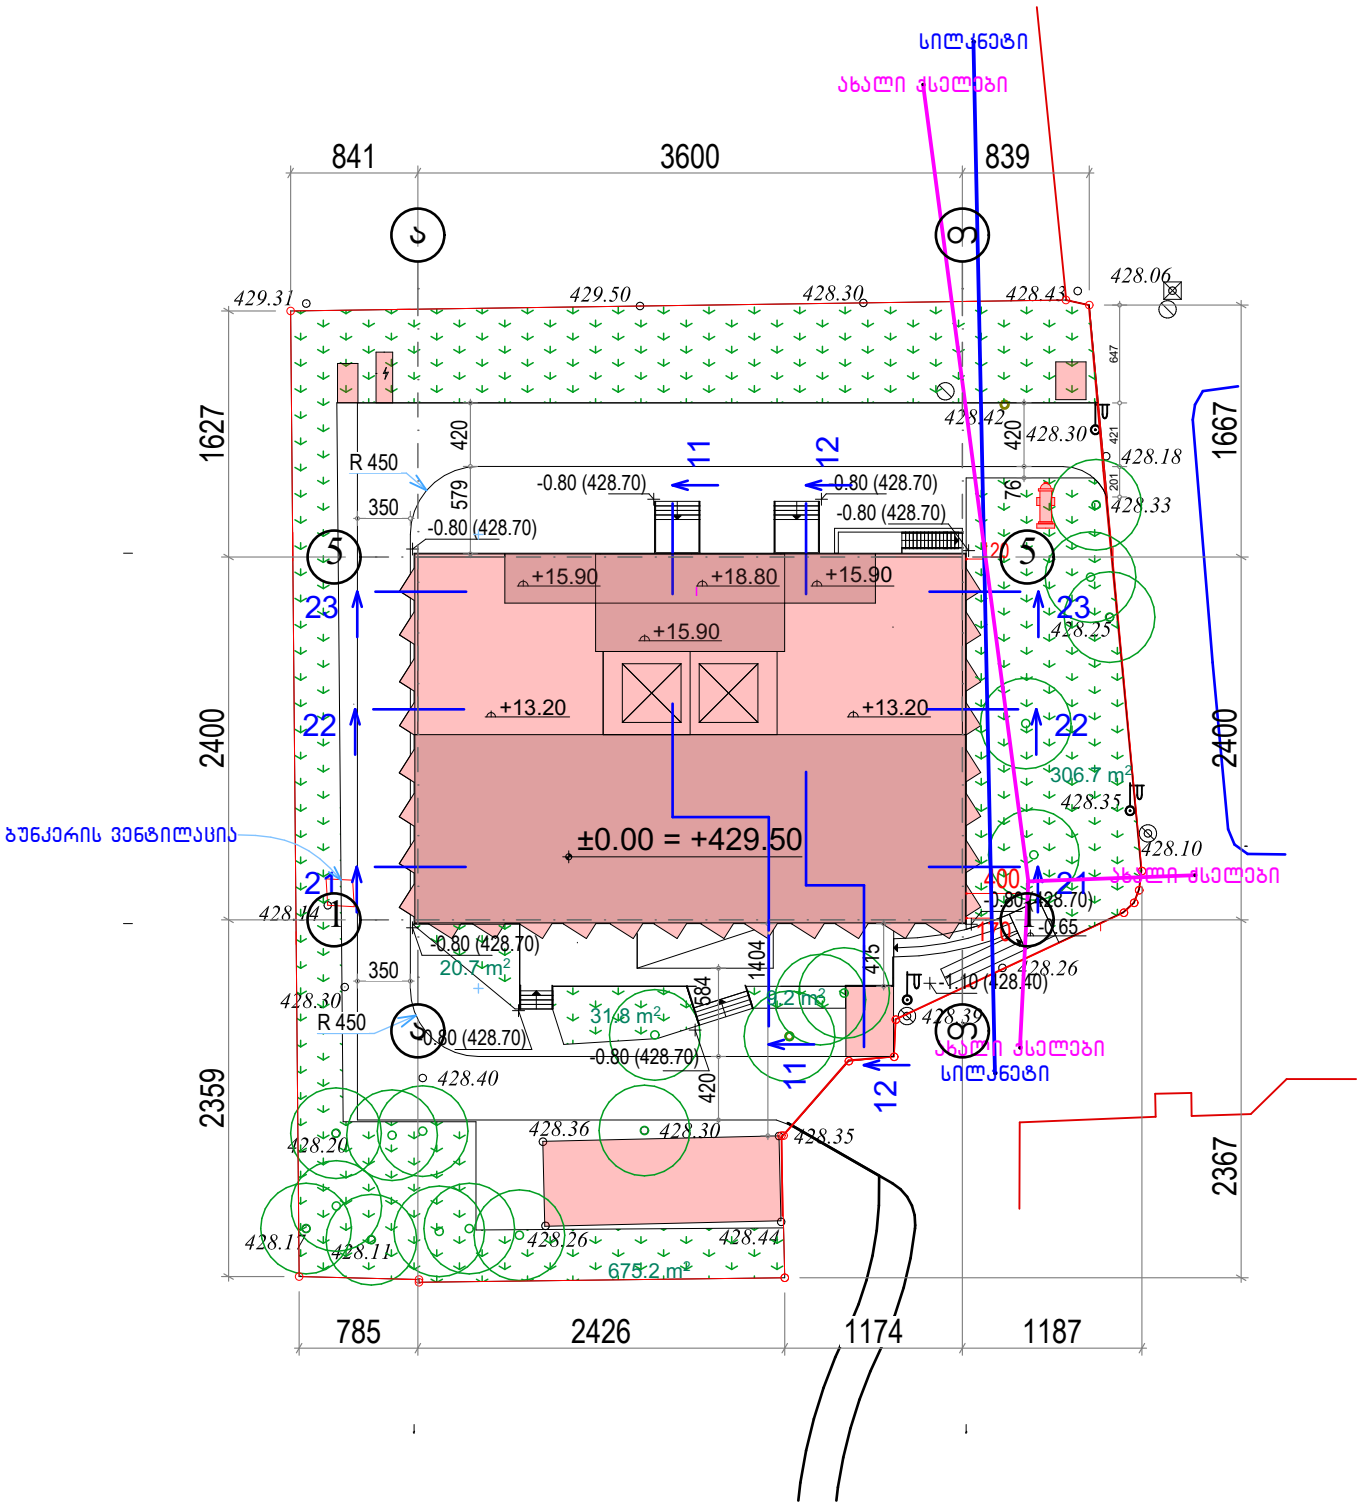


საპროექტო ორგანიზაცია	შ.პ.ს. "პროექტი"
საპროექტო ორგანიზაციის საკონტაქტო ინფორმაცია	**ID 202338504** ქ. თბილისი, კრილოვის ქ. №5
	ალერგოლოგიისა და იმუნოლოგიის ამბულატორიული ცენტრის რეკონსტრუქციის პროექტი
მისამართი :	თბილისი, ლუბლიანას ქუჩა. №78. საკადასტრო კოდი № 01.13.01.008.068
ნახაზის დასახელება	ტერიტორიის საპროექტო გენერალური გეგმა ხაზობრივი ნაგებობების მოშორების ჩვენებით
სტადია	არქიტექტურული პროექტი
საპროექტო ორგანიზაციის დირექტორი	ქეთევან კალანდაძე
პროექტის ავტორი	პაატა ქურდიანი
არქიტექტორი	ქეთევან ქურდიანი
არქიტექტორი	ერიკ კისელიოვი
მასშტაბი	1:500
ნახაზის ნომერი	ა-112
თარიღი	25/05/2022
ნახაზის ფორმატი	A3

ტერიტორიის საპროექტო გენერალური გეგმა სახანძრო მანქანის მისადგომი გზით

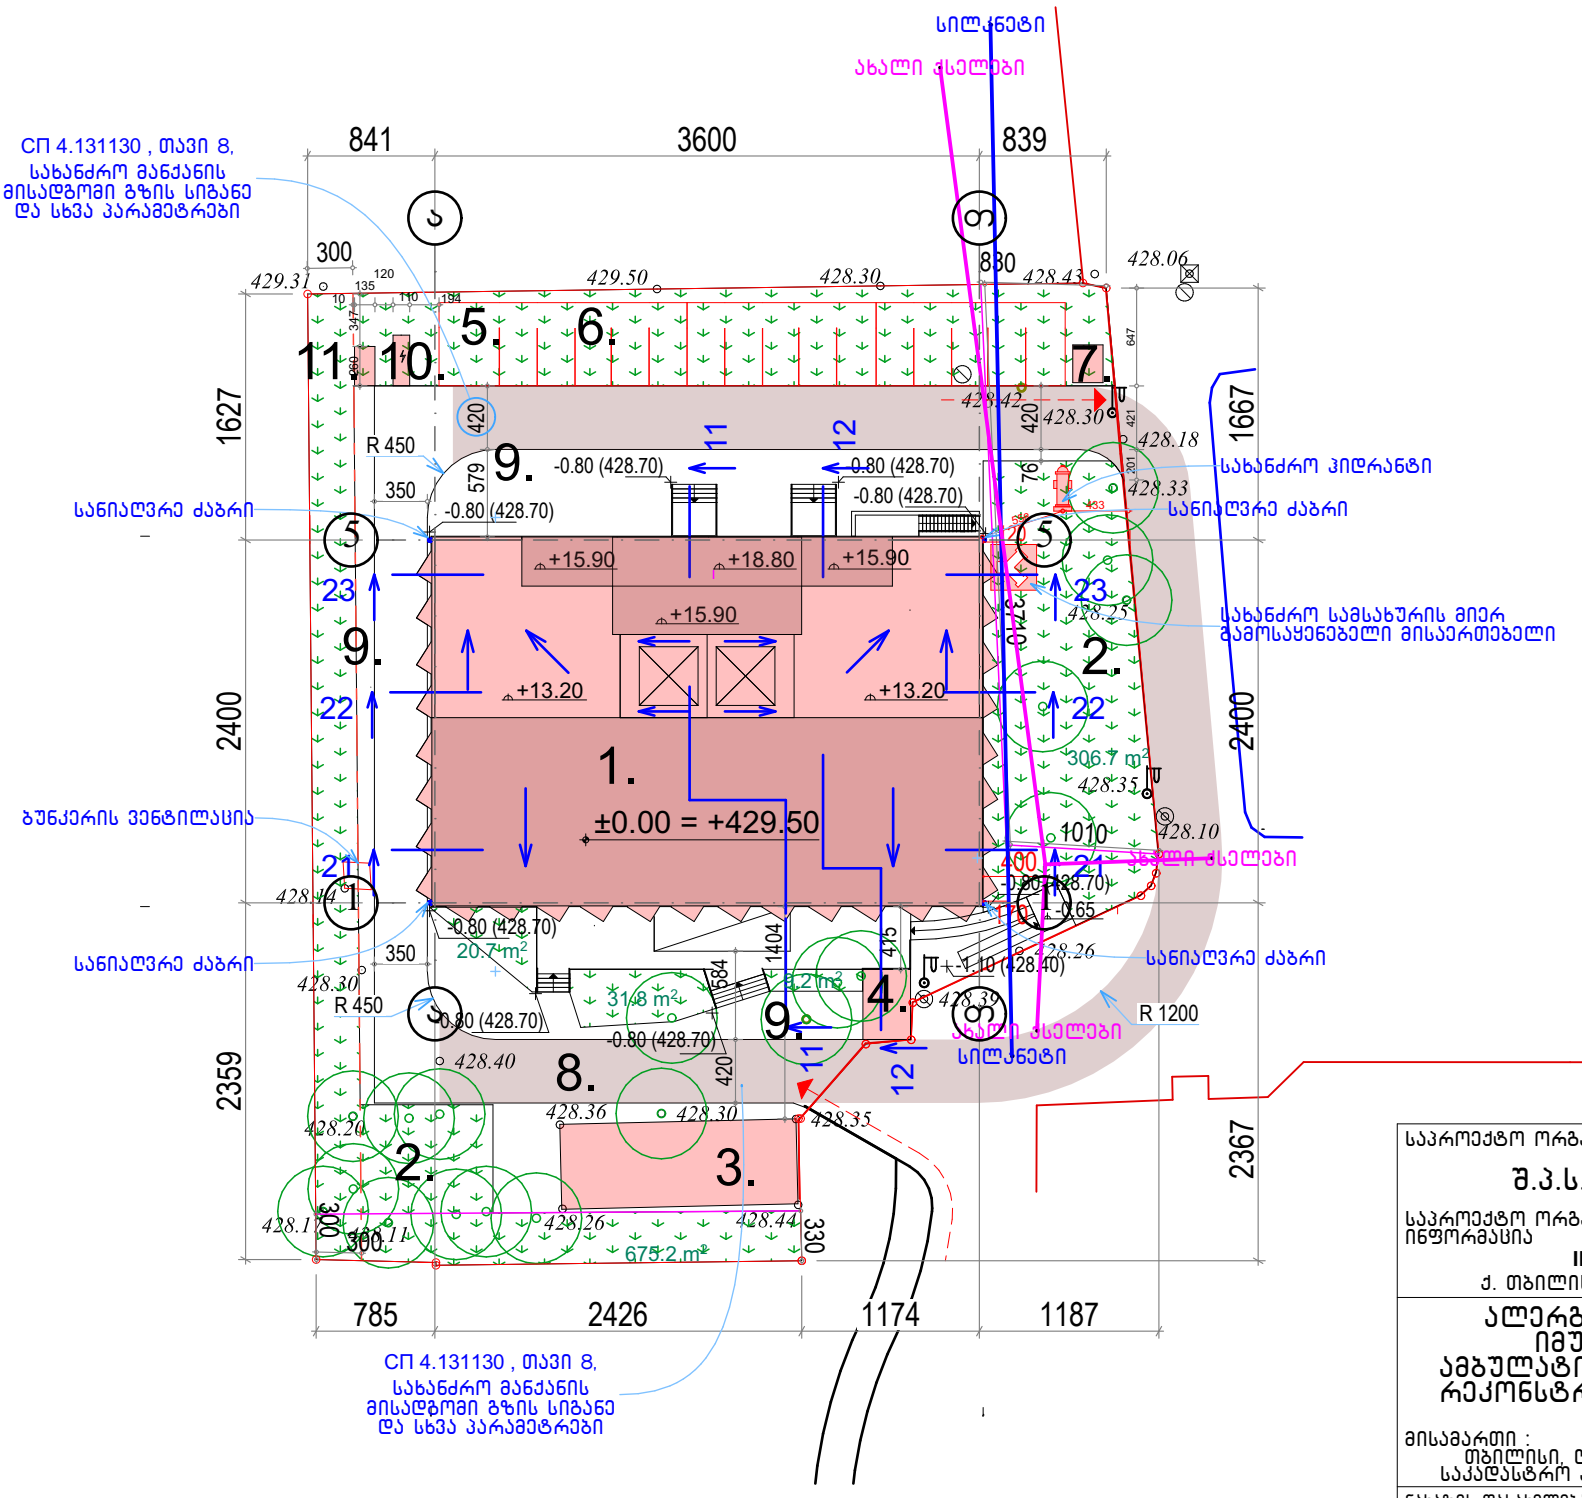

საპროექტო ორგანიზაცია	შ.პ.ს. "პროექტი"
საპროექტო ორგანიზაციის საკონტაქტო ინფორმაცია	**ID 202338504** ქ. თბილისი, კრილოვის ქ. №5
	ალერგოლოგიისა და იმუნოლოგიის ამბულატორიული ცენტრის რეკონსტრუქციის პროექტი
მისამართი :	თბილისი, ლუბლიანას ქუჩა. №78, საკადასტრო კოდი № 01.13.01.008.068
ნახაზის დასახელება	ტერიტორიის საპროექტო გენერალური გეგმა სახანძრო მანქანის მისადგომი გზით
სტადია	არქიტექტურული პროექტი
საპროექტო ორგანიზაციის დირექტორი	ქეთევან კალანდაძე
პროექტის ავტორი	პაატა ქურდიანი
არქიტექტორი	ქეთევან ქურდიანი
არქიტექტორი	ერიკ კისელიოვი
მასშტაბი	1:500
ნახაზის ნომერი	ა-113
თარიღი	25/05/2022
ნახაზის ფორმატი	A3

ტერიტორიის საპროექტო გენერალური გეგმა არსებულ ხეებამდე მანძილების ჩვენებით

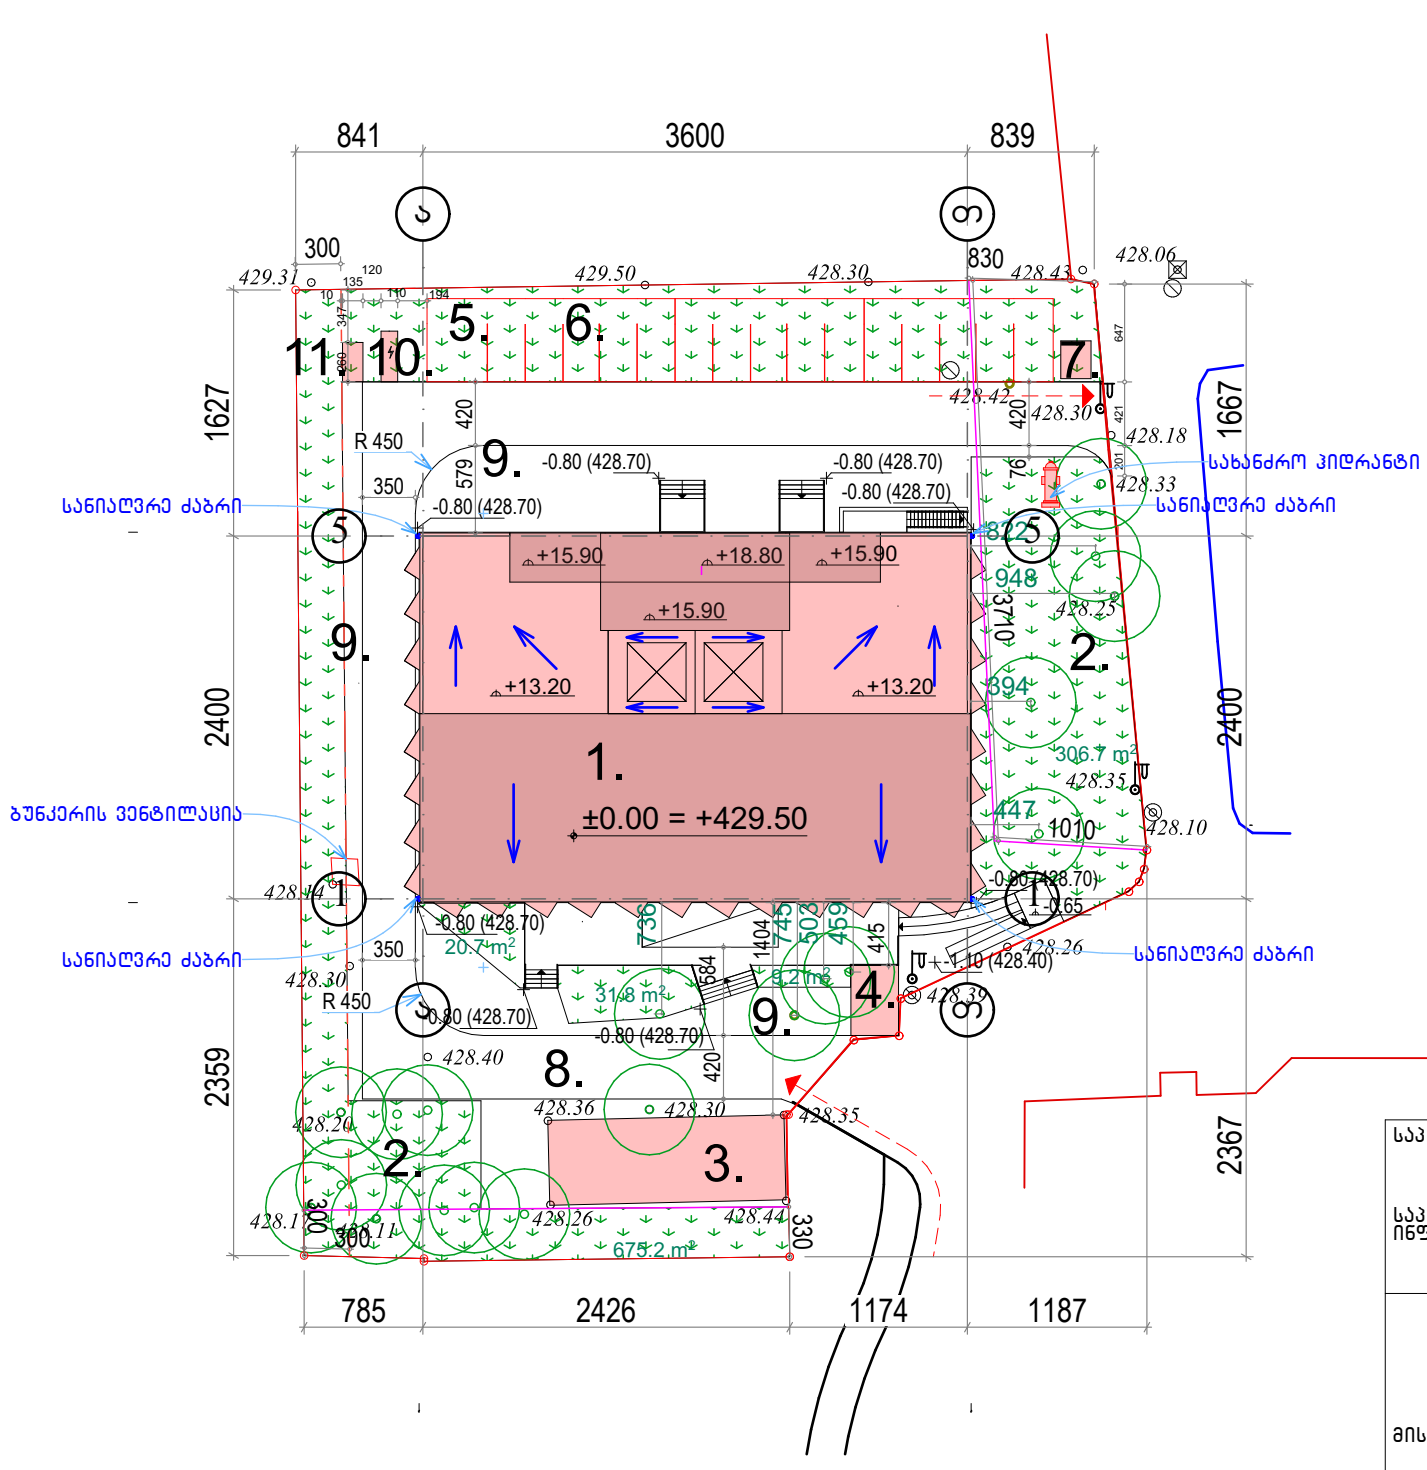

საპროექტო ორგანიზაცია	შ.პ.ს. "პროექტი"
საპროექტო ორგანიზაციის საკონტაქტო ინფორმაცია	ID 202338504 ქ. თბილისი, კრილოვის ქ. №5
ალერგოლოგიისა და იმუნოლოგიის ამბულატორიული ცენტრის რეკონსტრუქციის პროექტი	
მისამართი :	თბილისი, ლუბლიანას ქუჩა. №78, საკადასტრო კოდი № 01.13.01.008.068
ნახაზის დასახელება	ტერიტორიის საპროექტო გენერალური გეგმა არსებულ ხეებამდე მანძილების ჩვენებით
სტადია	არქიტექტურული პროექტი
საპროექტო ორგანიზაციის დირექტორი	ქეთევან კალანდაძე
პროექტის ავტორი	პაატა ქურდიანი
არქიტექტორი	ქეთევან ქურდიანი
არქიტექტორი	ერიკ კისელიოვი
მასშტაბი	1:500
ნახაზის ნომერი	ა-114
თარიღი	25/05/2022
ნახაზის ფორმატი	A3



მშენებლობის ნებართვის მაძიებლის საკონტაქტო ინფორმაცია:

შპს ალერგიისა და იმუნოლოგიის ცენტრი , ს/ნ 204929140 , ტელ. 599 235 552

მიწის ნაკვეთის მისამართი:

ქ. თბილისი, ლუბლიანას ქუჩა. №78, საკადასტრო კოდი № 01.13.01.008.068

მშენებლობის სახეობა და შენობა-ნაგებობის ფუნქციური დანიშნულება:

ალერგოლოგიისა და იმუნოლოგიის ამბულატორიული ცენტრის რეკონსტრუქცია

მშენებლობის ნებართვის გამცემი ორგანოს დასახელება და განხილვის ვადები:

ქ. თბილისის მუნიციპალიტეტის სსიპ არქიტექტურის სამსახური; ქ. შარტავას №7;
ტელ.(+995 32) 272 22 22; 20 სამუშაო დღე

მიწის ნაკვეთის სამშენებლოდ გამოყენების პირობები:

ბრძანება № 5215003 , გაცემის თარიღი: 07/12/2020


შენობა-ნაგებობის სართულიანობა და გაბარიტები:


ოთხი სართული სარდაფით და გაბარიტული ზომები 3851X2582X2070(სიმაღლე) სმ

თარიღი :

27.04.2022

არსებული განაშენიანების ფართობის და კ-1 -ის საანგარიშო კროკები

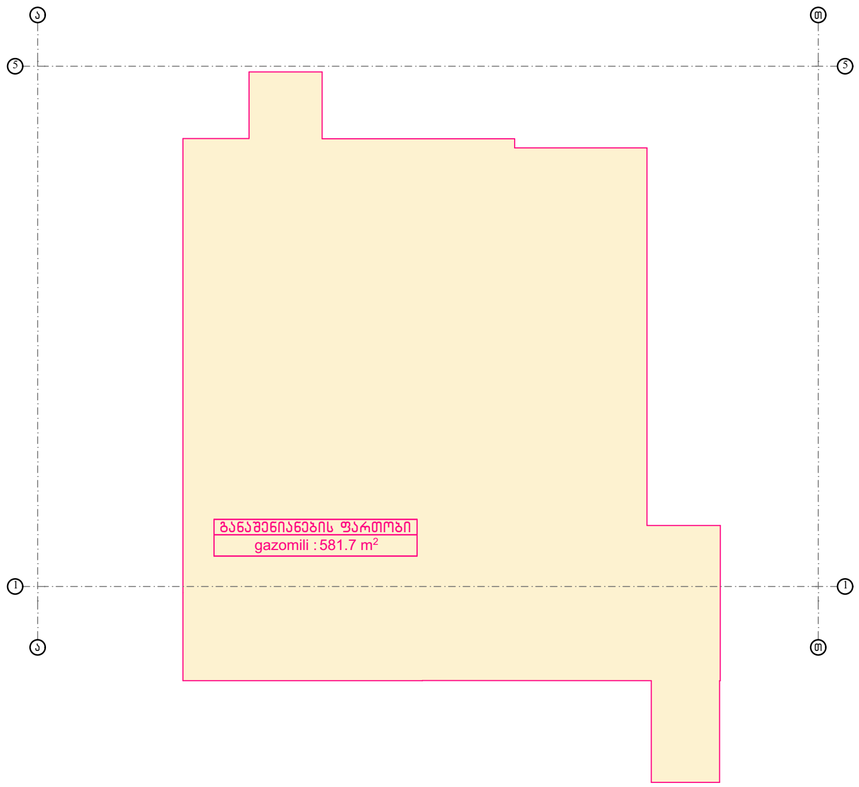

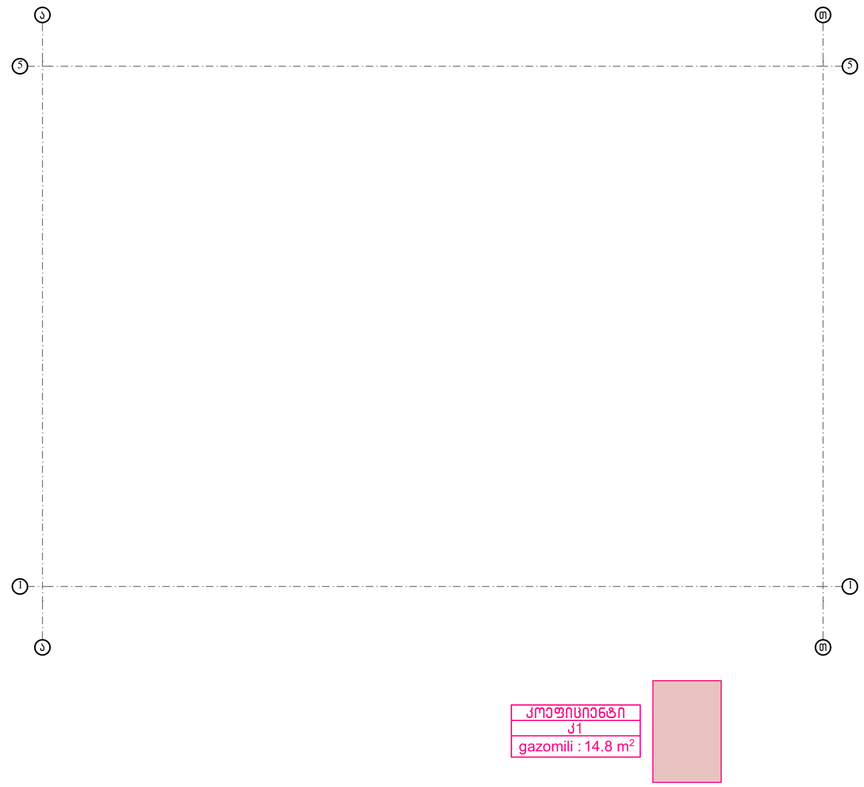

საპროექტო ორგანიზაცია

შ.პ.ს. "პროექტი"

საპროექტო ორგანიზაციის საკონტაქტო ინფორმაცია

ID 202338504

ქ. თბილისი, კრილოვის ქ. №5

ალერგოლოგიისა და იმუნოლოგიის ამბულატორიული ცენტრის რეკონსტრუქციის პროექტი

მისამართი :
თბილისი, ლუბლიანას ქუჩა. №78.
საკადასტრო კოდი № 01.13.01.008.068

ნახაზის დასახელება
არსებული განაშენიანების ფართობის და კ-1 -ის საანგარიშო კროკები

სტადია
არქიტექტურული პროექტი

საპროექტო ორგანიზაციის დირექტორი
ქეთევან კალანდაძე

პროექტის ავტორი
აკაკა ჯურღიანი

არქიტექტორი
ქეთევან ჯურღიანი

არქიტექტორი
ერიკ კისელიოვი


მასშტაბი
1:200


ნახაზის ნომერი
ა-201

თარიღი
25/05/2022

ნახაზის ფორმატი
A2

არსებული კ-2 და კ-3 -ის საანგარიშო კროკები

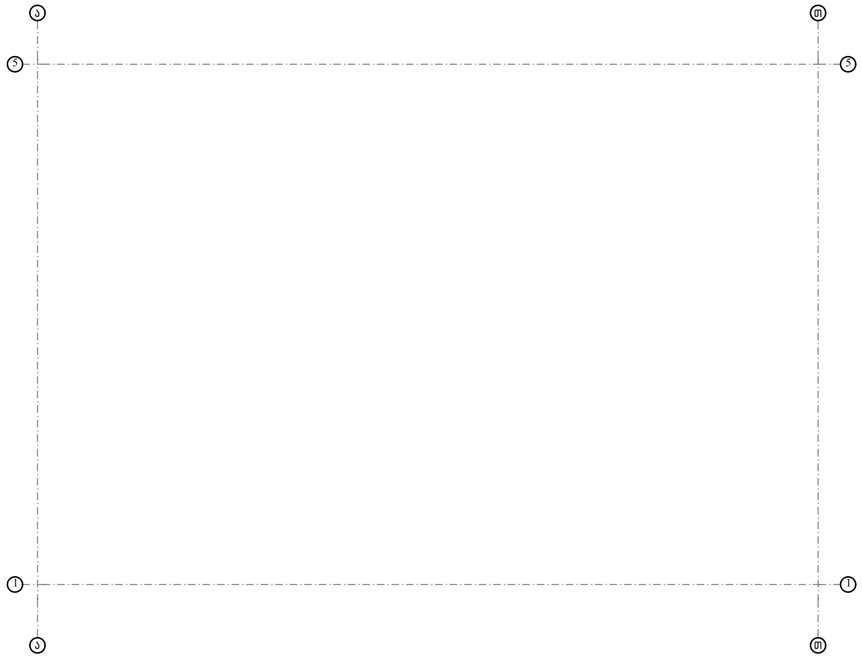

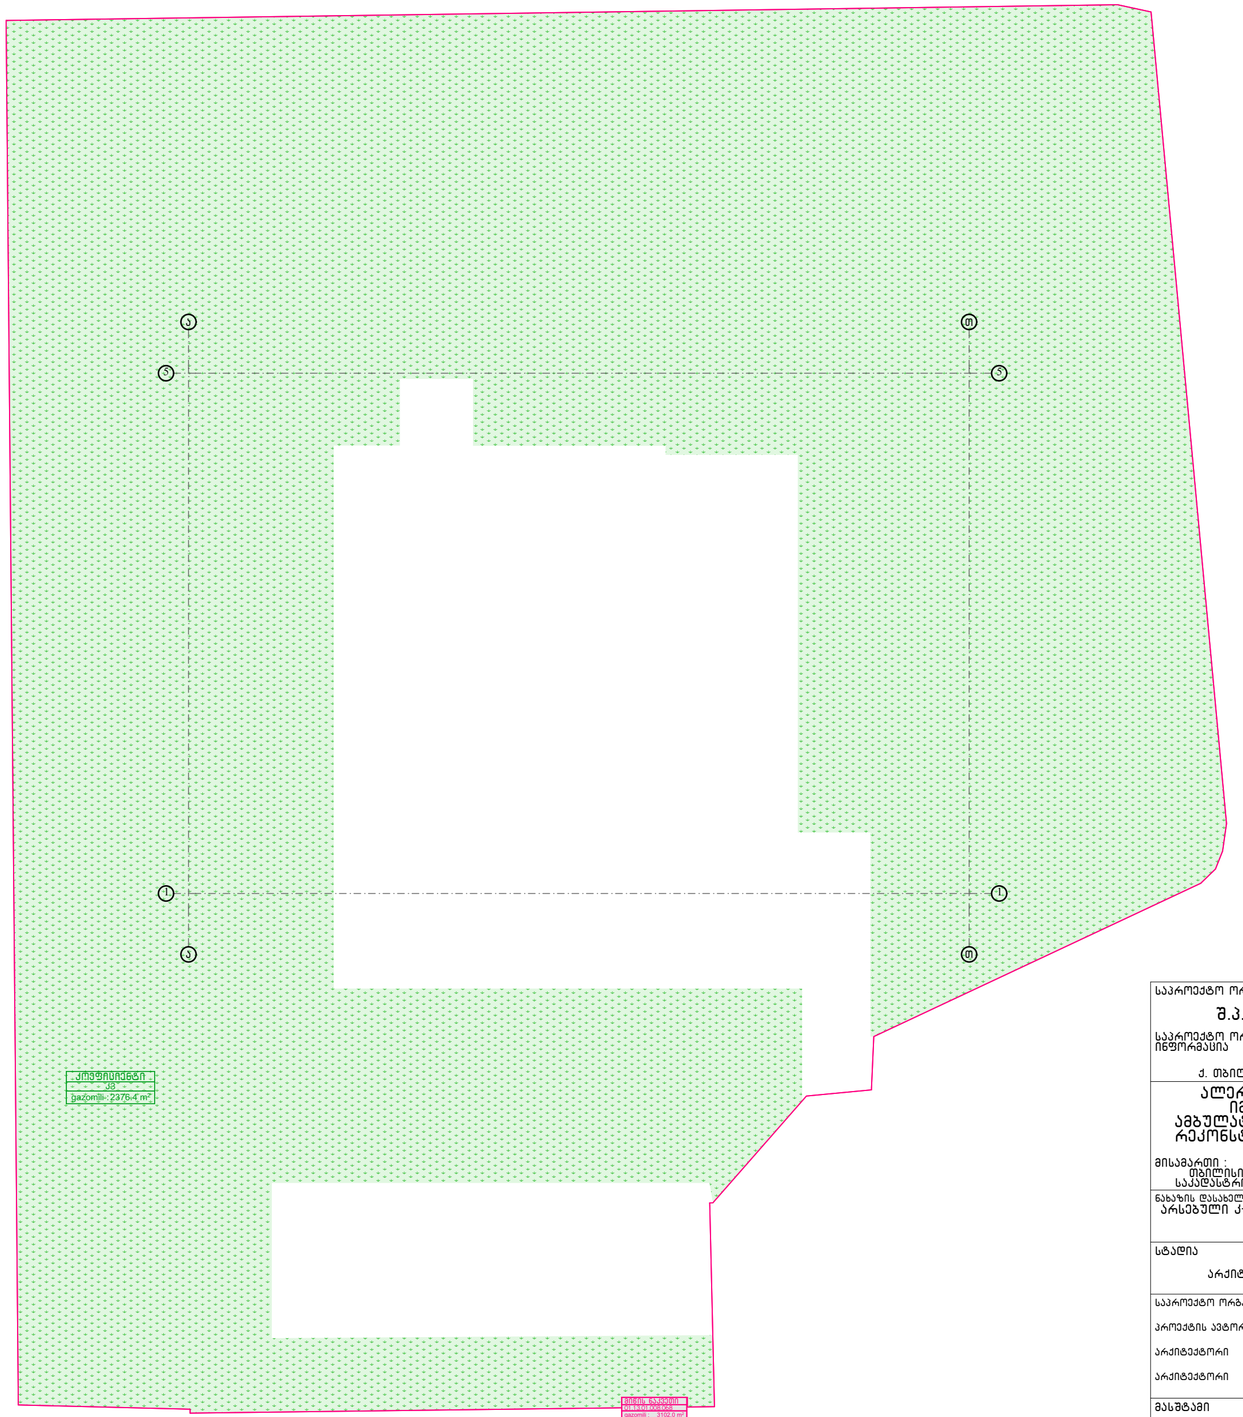

საპროექტო ორგანიზაცია

შ.პ.ს. "პროექტი"

საპროექტო ორგანიზაციის საკონტაქტო ინფორმაცია

ID 202338504

ქ. თბილისი, კრილოვის ქ. №5

ალერგოლოგიისა და იმუნოლოგიის ამგულატორიული ცენტრის რეკონსტრუქციის პროექტი

მისამართი :
თბილისი, ლუბლიანას ქუჩა №78.
საკადასტრო კოდი № 01.13.01.008.068

ნახაზის დასახელება
არსებული კ-2 და კ-3 -ის საანგარიშო კროკები

სტადია
არქიტექტურული პროექტი

საპროექტო ორგანიზაციის დირექტორი
ქეთევან კალანდაძე

პროექტის ავტორი
აკაკა ჯურღიანი

არქიტექტორი
ქეთევან ჯურღიანი

არქიტექტორი
ერიკ კისელიოვი


მასშტაბი
1:200

ნახაზის ნომერი
ა-202

თარიღი
25/05/2022

ნახაზის ფორმატი
A2

არსებული შენობის სარდაფი სართულის გეგმა

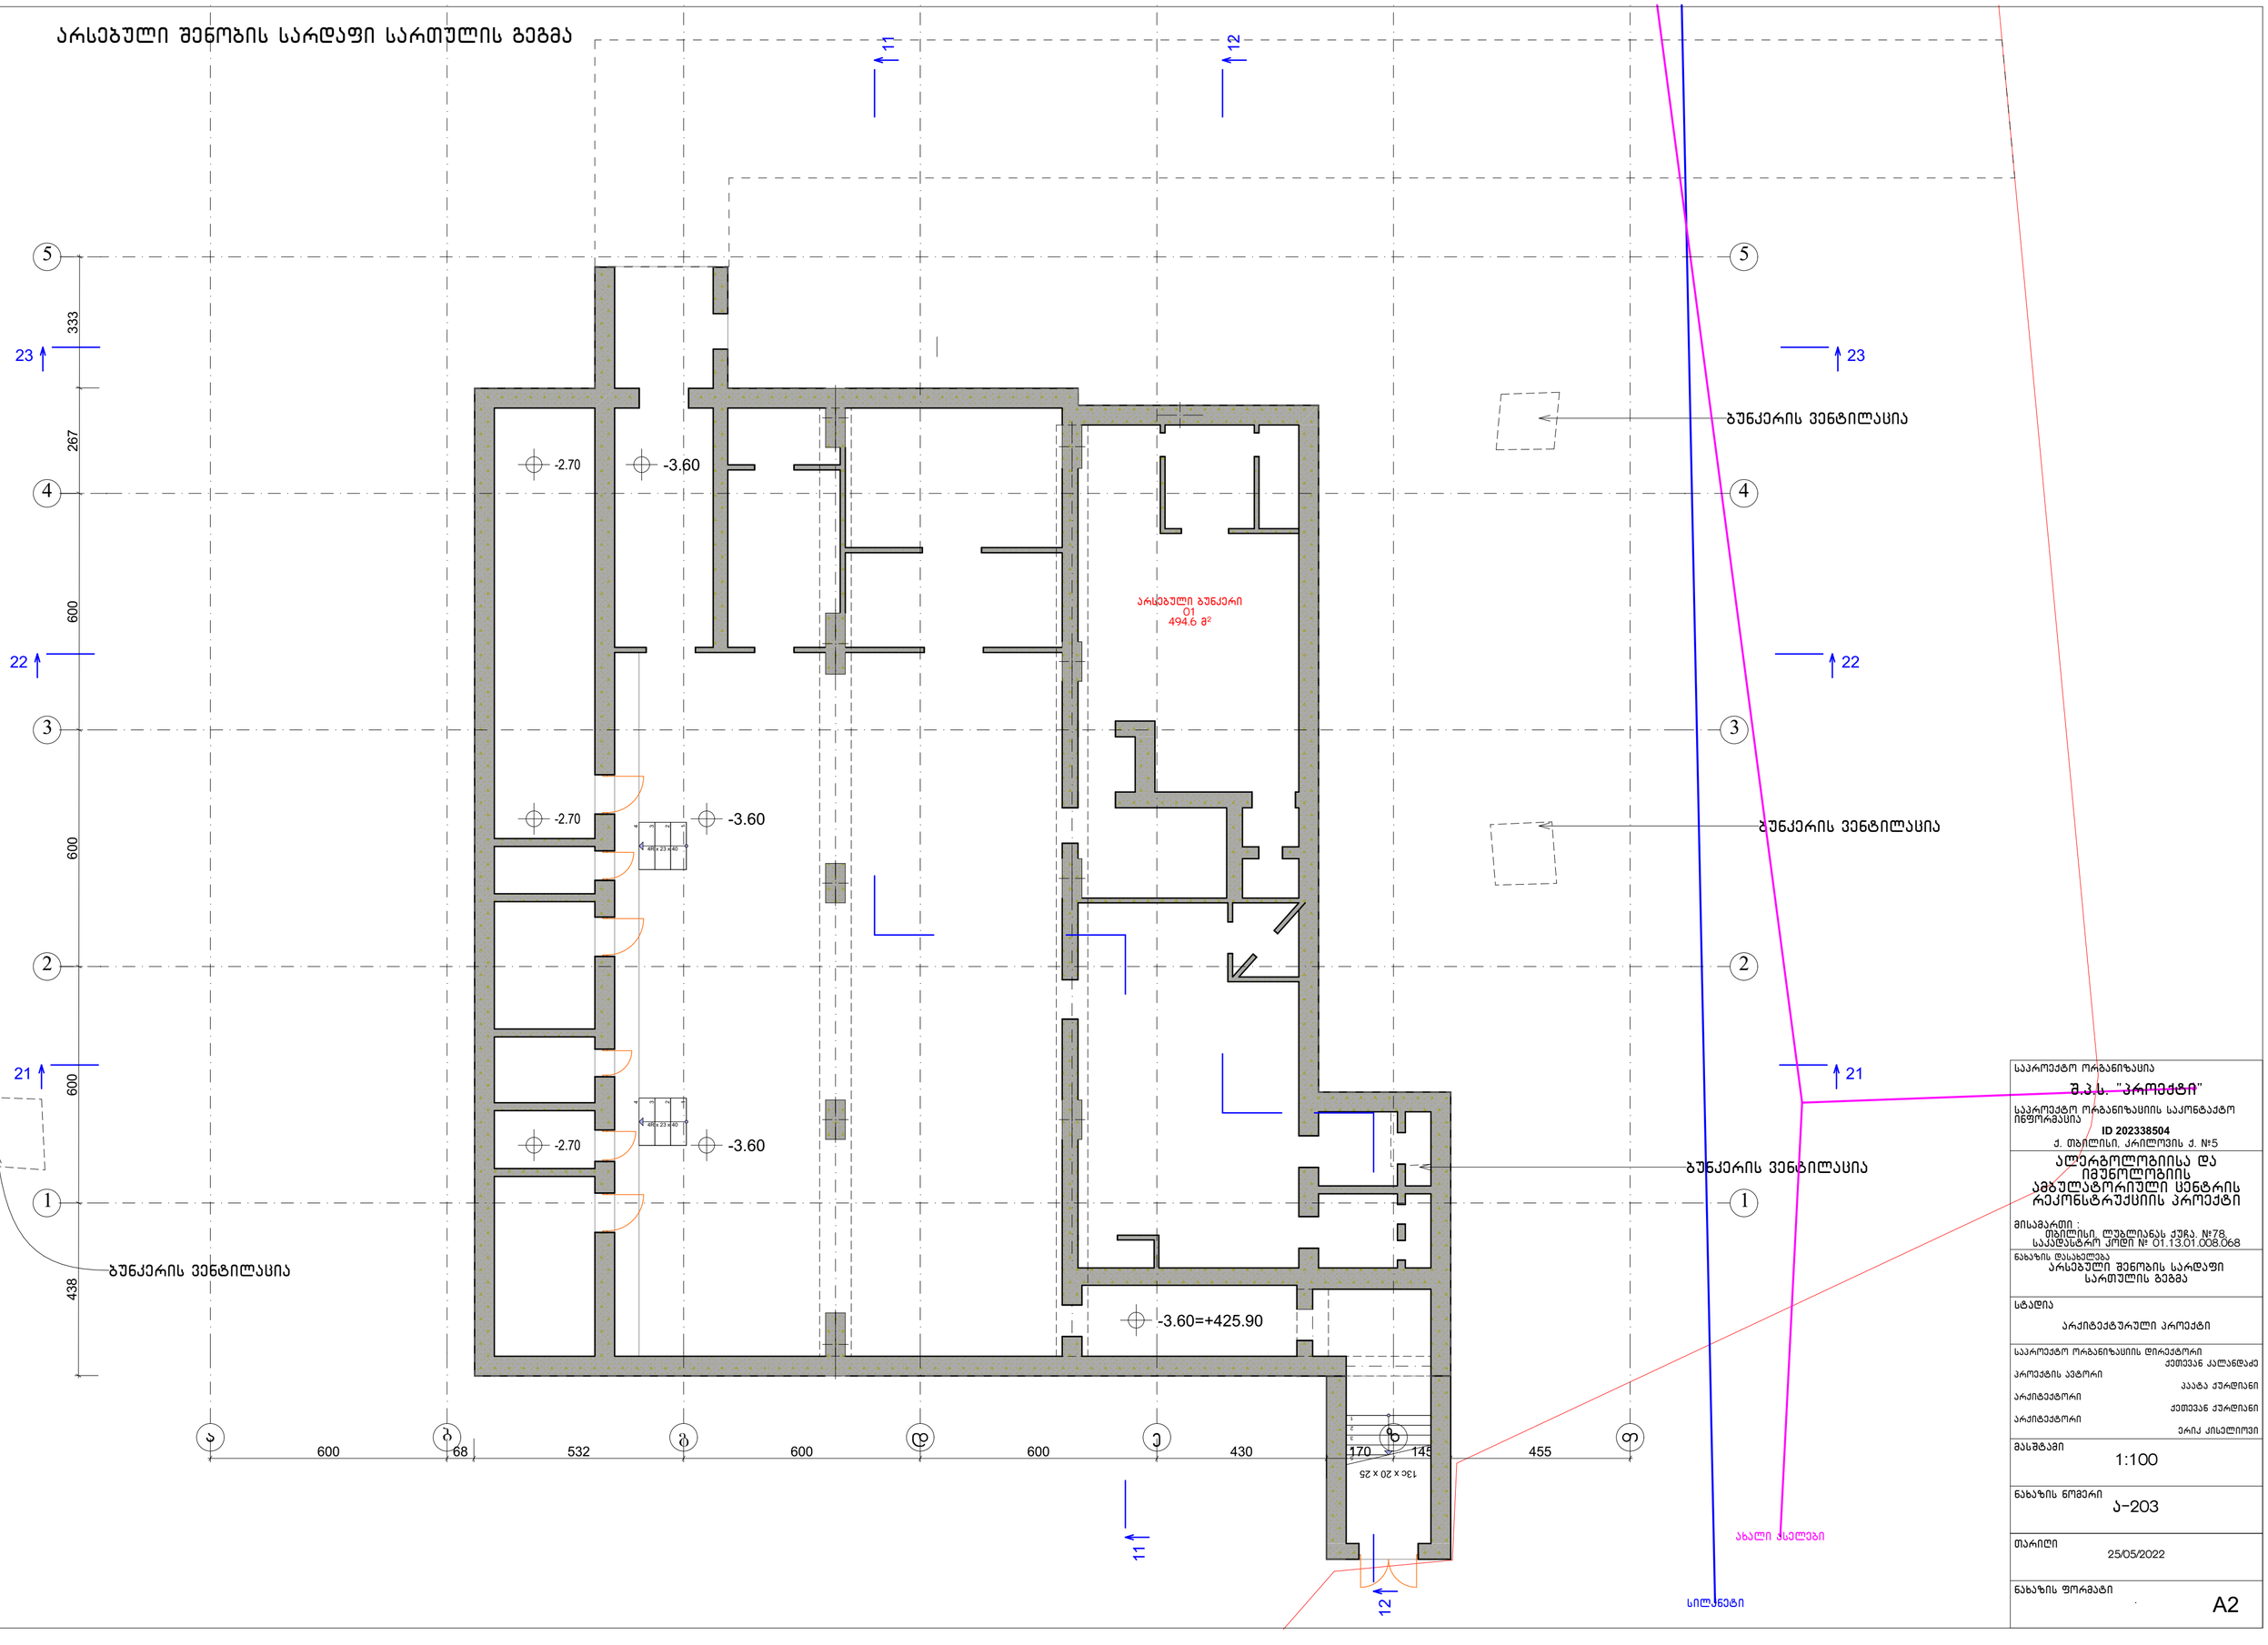

საპროექტო ორგანიზაცია	შ.პ.ს. "პროექტი"
საპროექტო ორგანიზაციის საკონტაქტო ინფორმაცია	ID 202338504 ქ. თბილისი, კრილოვის ქ. №5
	ალერგოლოგიისა და იმუნოლოგიის ამბულატორიული ცენტრის რეკონსტრუქციის პროექტი
მისამართი :	თბილისი, ლუბლიანას ქუჩა. №78 საკადასტრო კოდი № 01.13.01.008.068
ნახაზის დასახელება	არსებული შენობის სარდაფი სართულის გეგმა
სტადია	არქიტექტურული პროექტი
საპროექტო ორგანიზაციის დირექტორი	ქეთევან კალანდაძე
პროექტის ავტორი	აკაკა ჯურდიანი
არქიტექტორი	ქეთევან ჯურდიანი
არქიტექტორი	ერიკ ქისელიოვი
მასშტაბი	1:100
ნახაზის ნომერი	ა-203
თარიღი	25/05/2022
ნახაზის ფორმატი	A2

არსებული შენობის სახურავის გეგმა

±0.00 = +429.50

ბუნკერის ვენტილაცია

+1.80

428.34

ახალი ქსელები


სილოქნეტი


СП 158.13330.2014
საავადმყოფოს
კატალის
შებრუნების
გაბარიტი

კოეფიციენტი	
J3	
gazomili : 2376.4 m²	

საპროექტო ორგანიზაცია	შ.პ.ს. "პროექტი"
საპროექტო ორგანიზაციის საკონტაქტო ინფორმაცია	ID 202338504 ქ. თბილისი, კრილოვის ქ. №5
	ალერგოლოგიისა და იმუნოლოგიის ამბულატორიული სენტრის რეკონსტრუქციის პროექტი
მისამართი :	თბილისი, ლუბლიანას ქუჩა, №78, საკადასტრო კოდი № 01.13.01.008.068
ნახაზის დასახელება	არსებული შენობის სახურავის გეგმა
სტადია	არქიტექტურული პროექტი
საპროექტო ორგანიზაციის დირექტორი	ქეთევან კალანდაძე
პროექტის ავტორი	პაატა ჯურდიანი
არქიტექტორი	ქეთევან ჯურდიანი
არქიტექტორი	ერიკ კისელიოვი
მასშტაბი	1:100
ნახაზის ნომერი	ა-204
თარიღი	25/05/2022
ნახაზის ფორმატი	A2

საპროექტო განაშენიანების ფართობის და კ-1 -ის საანგარიშო კროკები

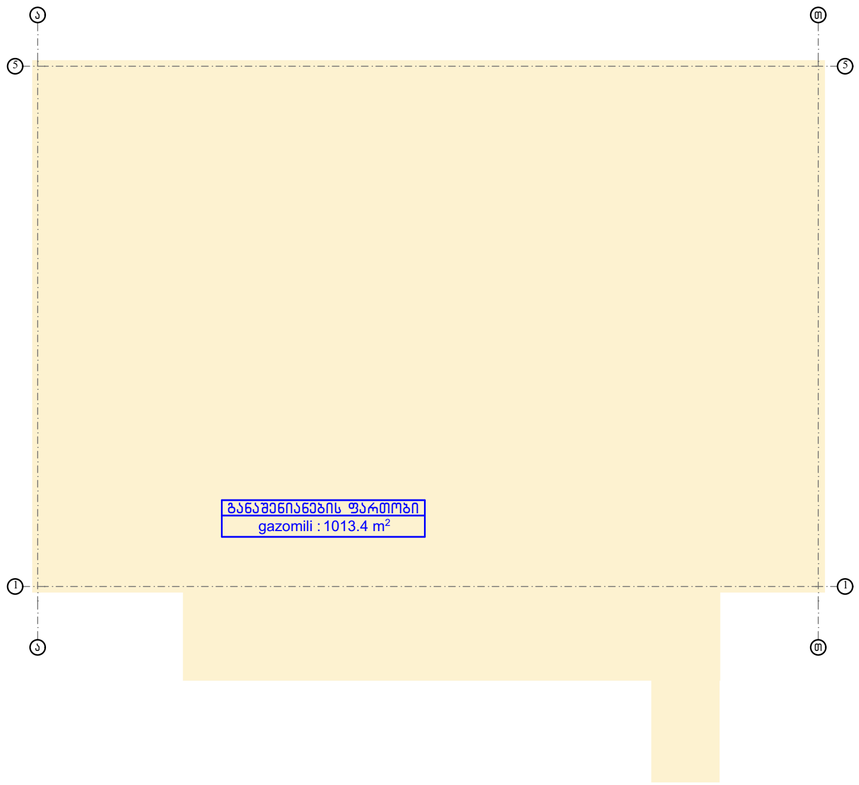

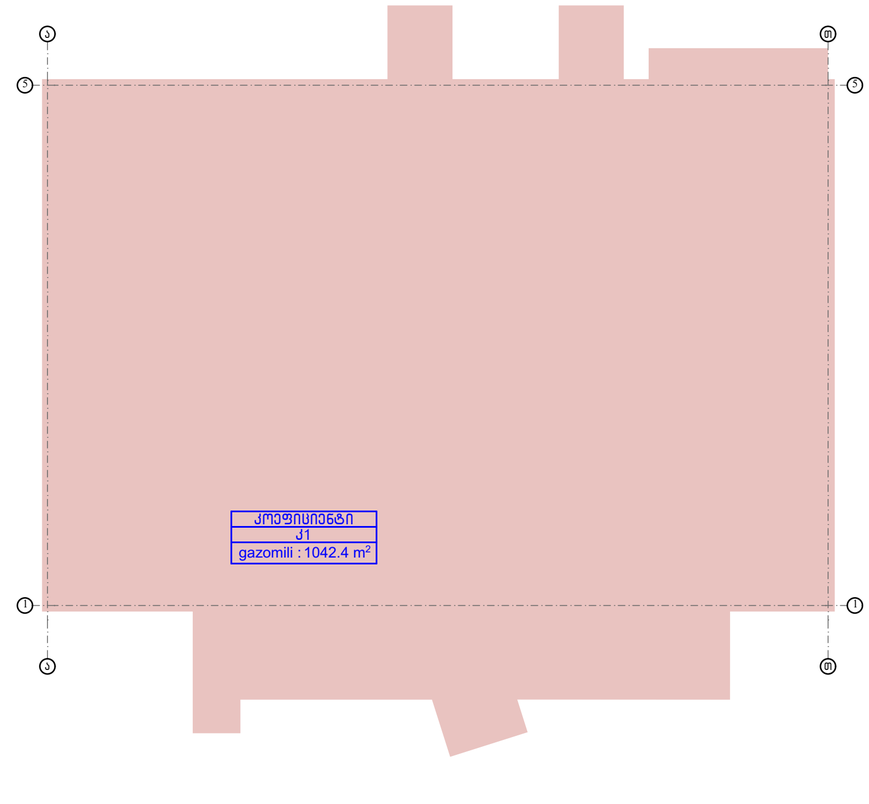


საპროექტო ორგანიზაცია	შ.პ.ს. "პროექტი"
საპროექტო ორგანიზაციის საკონტაქტო ინფორმაცია	**ID 202338504** ქ. თბილისი, კრილოვის ქ. №5
	ალერგოლოგიისა და იმუნოლოგიის ამბულატორიული ცენტრის რეკონსტრუქციის პროექტი
მისამართი :	თბილისი, ლუბლიანას ქუჩა. №78. საკადასტრო კოდი № 01.13.01.008.068
ნახაზის დასახელება	საპროექტო განაშენიანების ფართობის და კ-1 -ის საანგარიშო კროკები
სტადია	არქიტექტურული პროექტი
საპროექტო ორგანიზაციის დირექტორი	ქეთევან კალანდაძე
პროექტის ავტორი	აკაკა ქურდიანი
არქიტექტორი	ქეთევან ქურდიანი
არქიტექტორი	ერიკ კისელიოვი
მასშტაბი	1:200
ნახაზის ნომერი	ა-205
თარიღი	25/05/2022
ნახაზის ფორმატი	A2

საპროექტო კ-2 -ის საანგარიშო კროკები


I სართული 1:200




III სართული 1:200

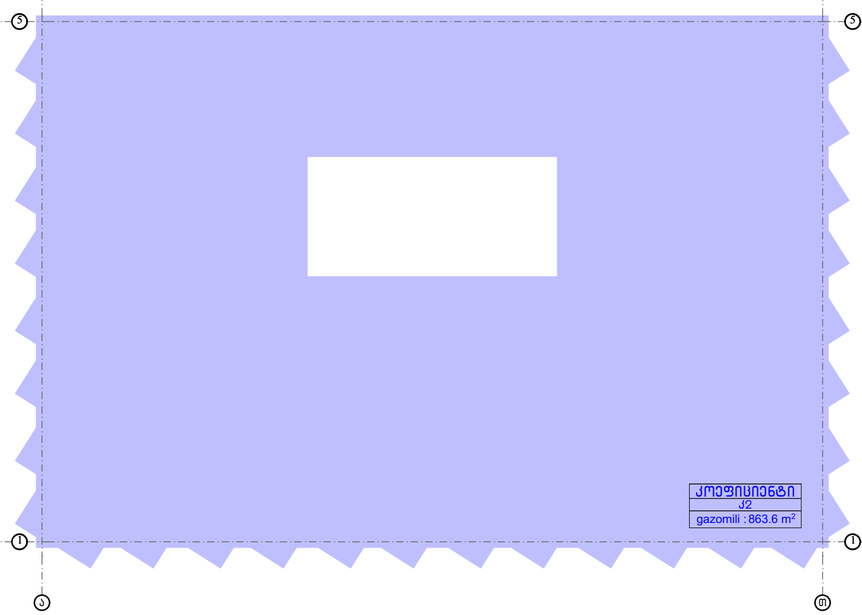


სახურავი 13.20 ნიშ. 1:200

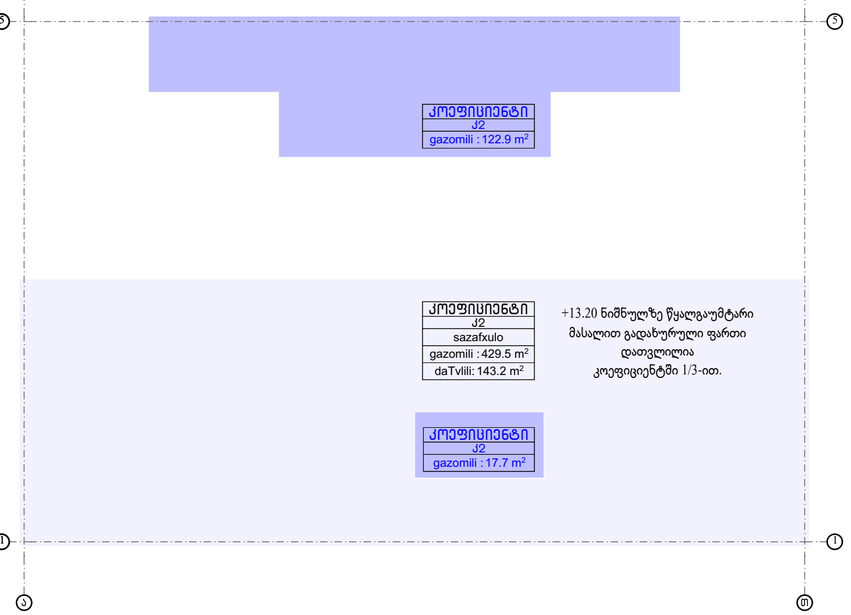

II სართული 1:200

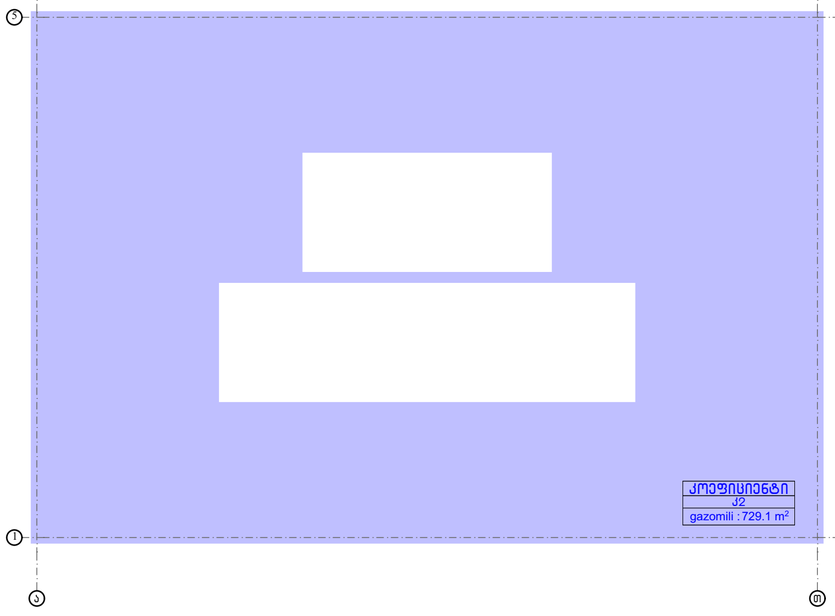

IV სართული 1:200

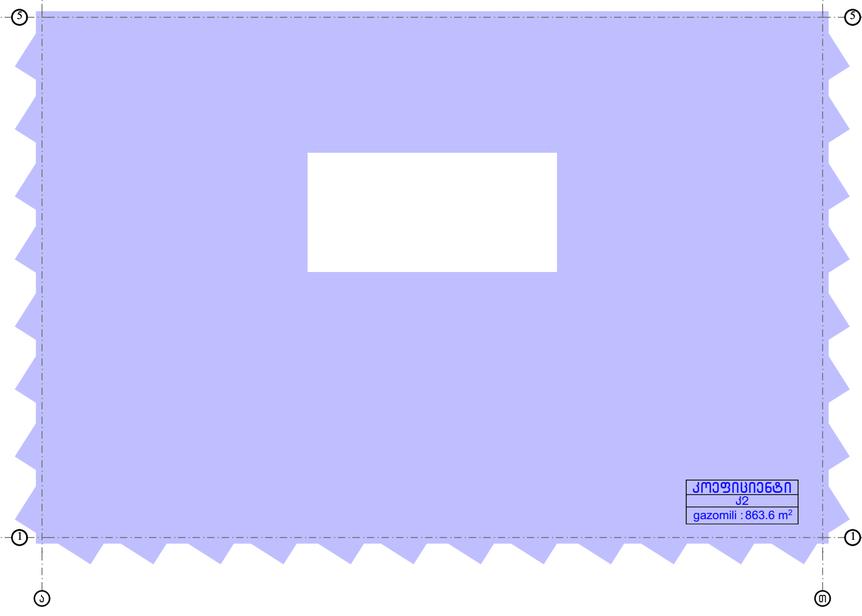

სახურავი 15.90 ნიშ. 1:200

საპროექტო ორგანიზაცია
შ.პ.ს. "პროექტი"
საპროექტო ორგანიზაციის საკონტაქტო ინფორმაცია
ID 202338504
ქ. თბილისი, კრილოვის ქ. №5

ალერგოლოგიისა და იმუნოლოგიის ამბულატორიული ცენტრის რეკონსტრუქციის პროექტი

მისამართი :
თბილისი, ლუკა ლიანას ქუჩა №78
საკადასტრო კოდი № 01.13.01.008.068

ნახაზის დასახელება
საპროექტო კ-2 -ის საანგარიშო კროკები

სტადია
არქიტექტურული პროექტი

საპროექტო ორგანიზაციის დირექტორი — ქეთევან კალანდაძე
პროექტის ავტორი — პაატა ქურდიანი
არქიტექტორი — ქეთევან ქურდიანი
არქიტექტორი — ერიკ კისელიოვი


მასშტაბი
1:200

ნახაზის ნომერი
ა-206

თარიღი
25/05/2022


ნახაზის ფორმატი
A2

ԱՌԱՋԱԿԱՐ ԱԶՄԱՀԱՐԿԱՅԻՆ ՆԱԽ- Ց-Ր ԱՇԲՐԱՀԱՏԱՆ

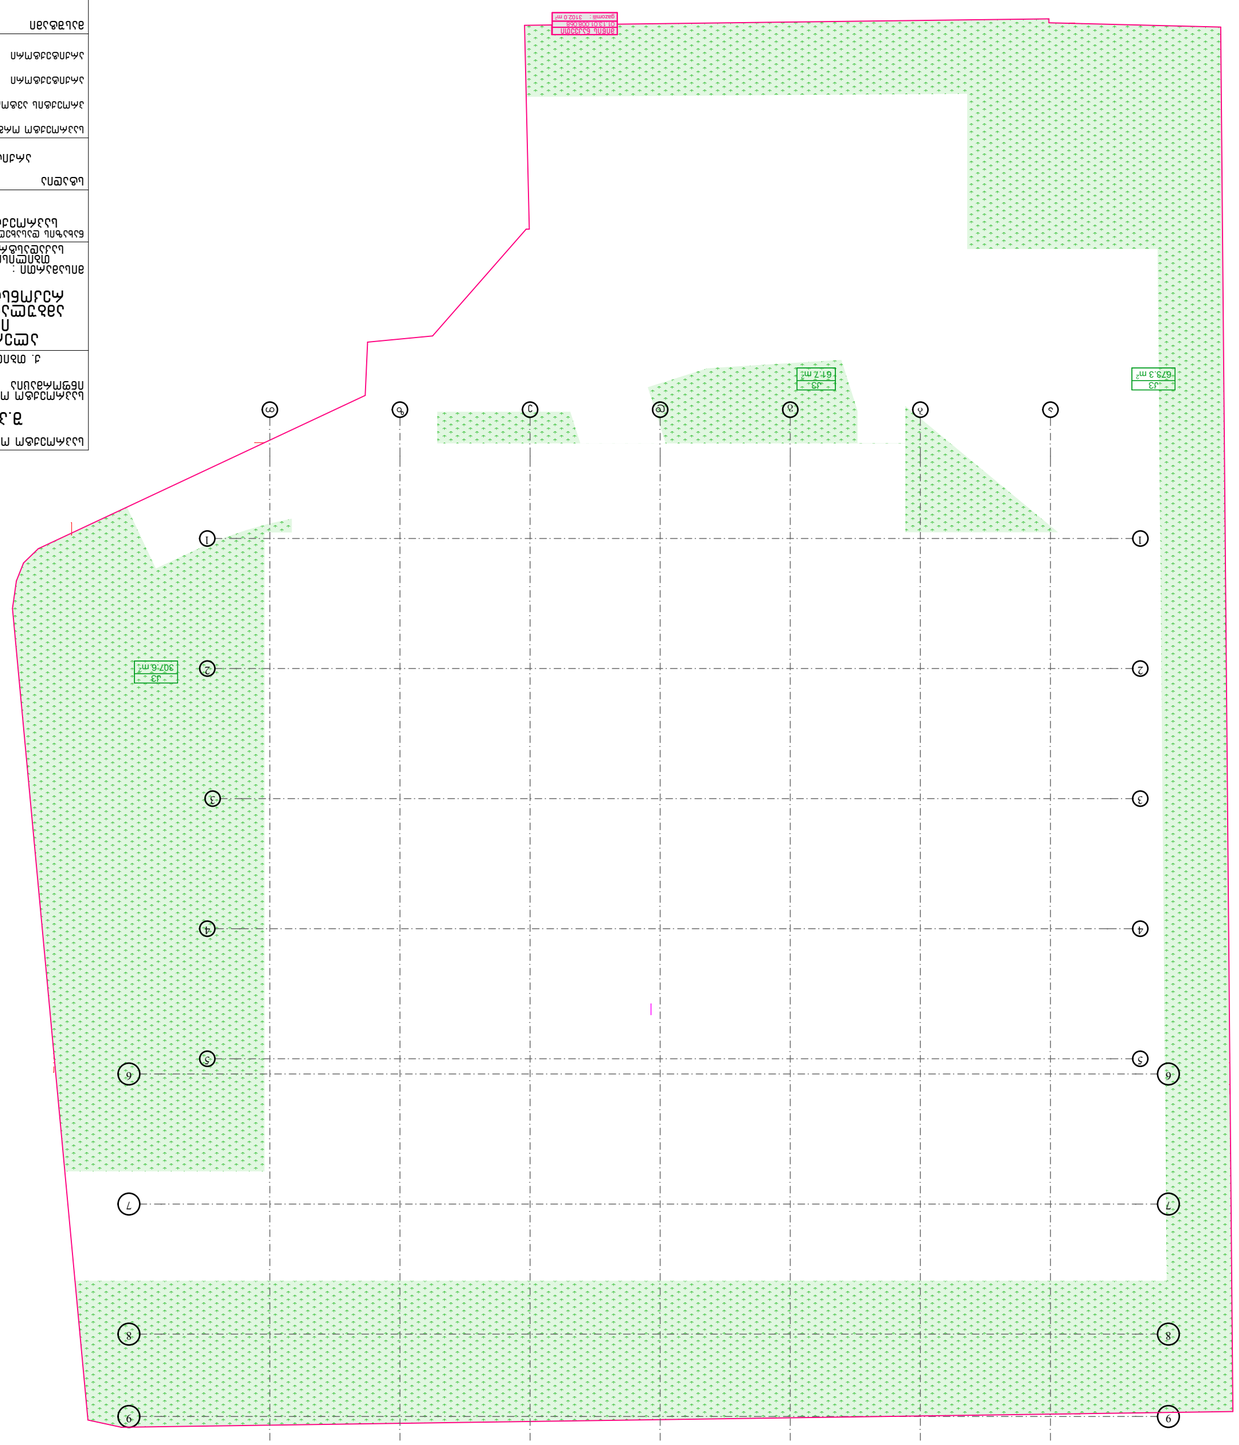
ք.Ա.Լ. "ՅԱՇՏԱՀԱՆ"
ՀԱՄԱՅՆՔԱՊԵՏԱՐԱՆ
ՀԱՍԱՐԱԿԱՅԻՆ ՀԱՐԱԲԵՐՈՒԹՅՈՒՆՆԵՐԻ ԵՎ ՀԱՄԱՅՆՔԱՅԻՆ ԾԱՌԱՅՈՒԹՅՈՒՆՆԵՐԻ ՆԱԽԱԳԻԾ
ID 20233504
ք. Թալին, Հ. Ջրբաշխի 3, Տ. 5
ՀԱՄԱՅՆՔԱՅԻՆ ՍԵՓԱԿԱՆՈՒԹՅԱՆ ԵՎ ՀԱՍԱՐԱԿԱՅԻՆ ԾԱՌԱՅՈՒԹՅՈՒՆՆԵՐԻ ՆԱԽԱԳԻԾ
ՀԱՍՑԵ՝ ՔԱՂԱՔԱՑԻԱԿԱՆ ՊԱՇՏՊԱՆՈՒԹՅԱՆ ՀԱՄԱՐ ՀՀ ԱՐԱԳԱԾՈՏՆԻ ՄԱՐԶԻ ԹԱԼԻՆ ՀԱՄԱՅՆՔԻ ՀԱՍԱՐԱԿԱՅԻՆ ԾԱՌԱՅՈՒԹՅՈՒՆՆԵՐԻ ՀԱՄԱԼԻՐ ՇԵՆՔԵՐԻ ԵՎ ՇԻՆՈՒԹՅՈՒՆՆԵՐԻ ՀԱՄԱՐ
ՀՀ, Արագածոտնի մարզ, ք. Թալին, Հ. Ջրբաշխի 3, Տ. 5
ՀԱՍՑԵԻ ԿԱԴԱՍՏՐԱՅԻՆ ԾԱԾԿԱԳԻՐ՝ 01-013-0068.0068
ՀՀ Արագածոտնի մարզի Թալին համայնքի Հ. Ջրբաշխի 3 հասցեում գտնվող համայնքային սեփականություն հանդիսացող հողամասի
ՀԱՍԱՐԱԿԱՅԻՆ ՀԱՐԱԲԵՐՈՒԹՅՈՒՆՆԵՐԻ ՀԱՄԱՐ ՀՀ ԱՐԱԳԱԾՈՏՆԻ ՄԱՐԶԻ ԹԱԼԻՆ ՀԱՄԱՅՆՔԻ ՀԱՍԱՐԱԿԱՅԻՆ ԾԱՌԱՅՈՒԹՅՈՒՆՆԵՐԻ ՀԱՄԱԼԻՐ ՇԵՆՔԵՐԻ ԵՎ ՇԻՆՈՒԹՅՈՒՆՆԵՐԻ ՀԱՄԱՐ ՆԱԽԱԳԻԾ
ԱՇԽԱՏԱՆՔԱՅԻՆ ՏԵՍԱԿԱՆ ՊԱՅՄԱՆՆԵՐ
ՀՀ ԱՐԱԳԱԾՈՏՆԻ ՄԱՐԶԻ ԹԱԼԻՆ ՀԱՄԱՅՆՔԻ ՀԱՍԱՐԱԿԱՅԻՆ ԾԱՌԱՅՈՒԹՅՈՒՆՆԵՐԻ ՀԱՄԱԼԻՐ ՇԵՆՔԵՐԻ ԵՎ ՇԻՆՈՒԹՅՈՒՆՆԵՐԻ ՀԱՄԱՐ ՆԱԽԱԳԻԾ
ՀԱՍԱՐԱԿԱՅԻՆ ՀԱՐԱԲԵՐՈՒԹՅՈՒՆՆԵՐԻ ՀԱՄԱՐ

საპროექტო სარდაფი სართულის გეგმა

სარდაფის სართული			
	01	არსებული ბუნკერი	494.6
	03	სატუმბო	16.5
	04	რეზერვუარი	15.1
	A01	ელექტრო ფარის ოთახი	15.1
	A02	ქიბე 2	12.7
	5		**554.0 m²**

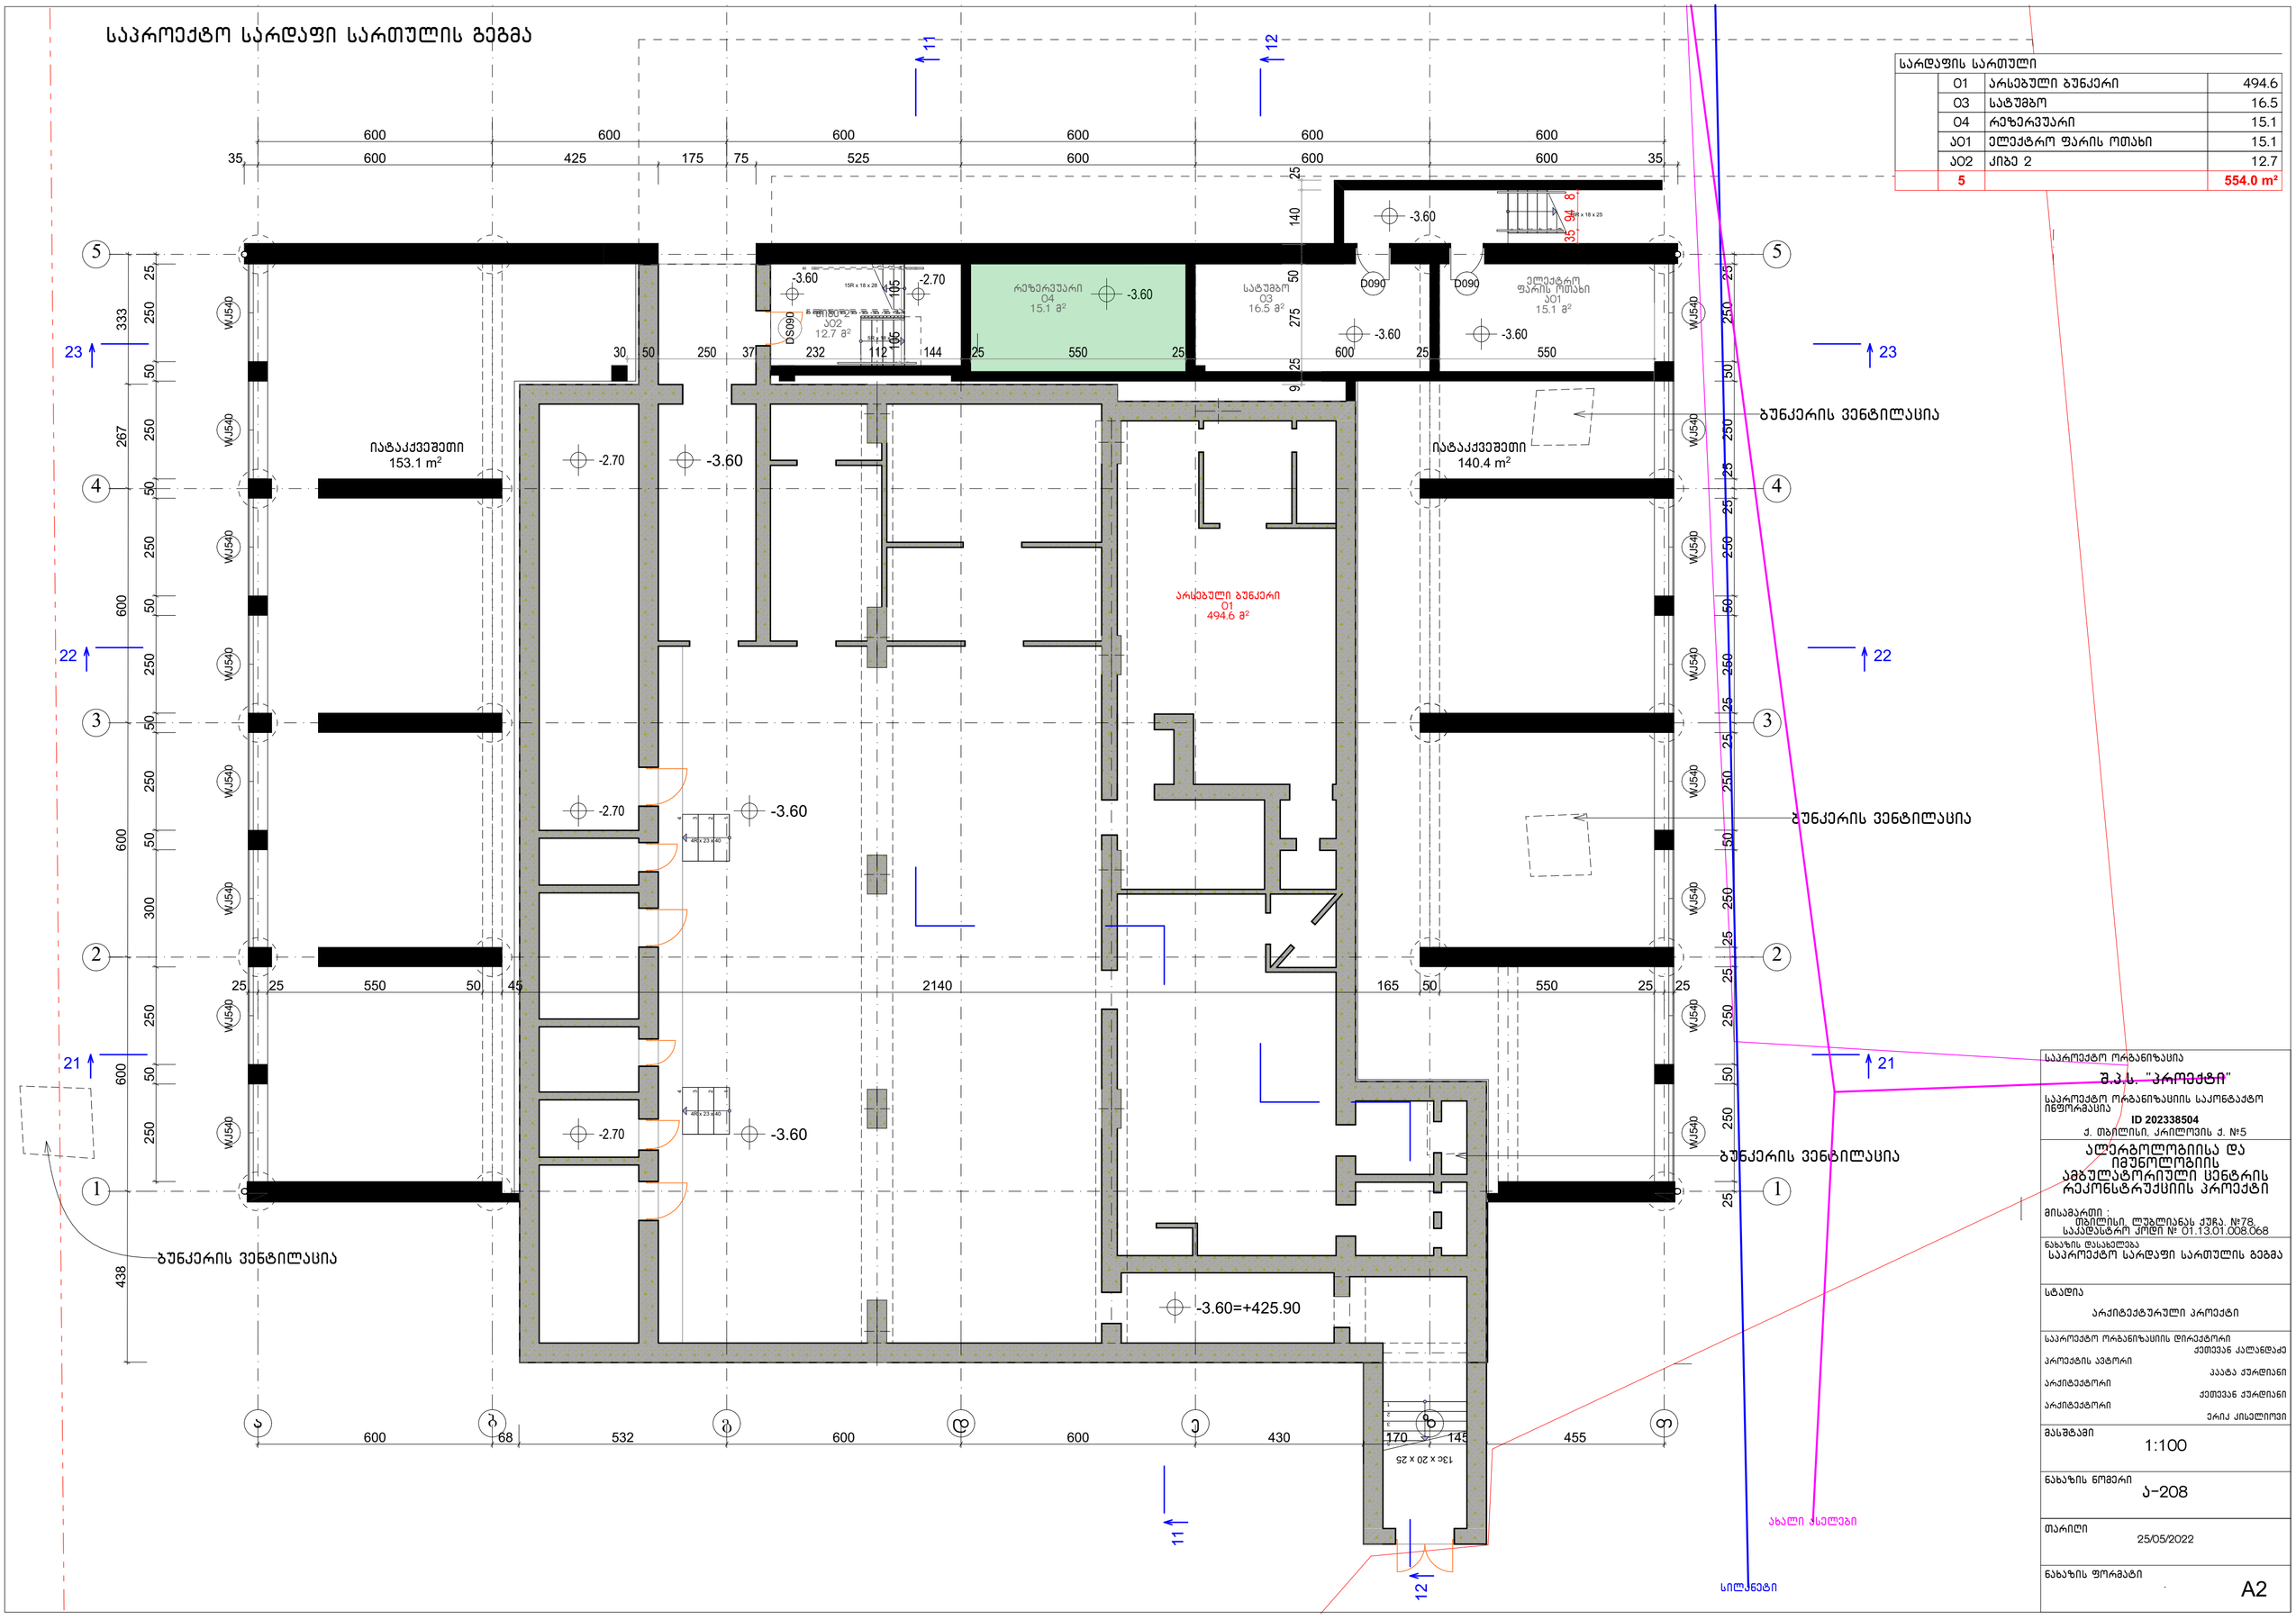

საპროექტო ორგანიზაცია	შ.პ.ს. "პროექტი"
საპროექტო ორგანიზაციის საკონტაქტო ინფორმაცია	ID 202338504 ქ. თბილისი, კრილოვის ქ. №5
	ალერგოლოგიისა და იმუნოლოგიის ამბულატორიული ცენტრის რეკონსტრუქციის პროექტი
მისამართი :	თბილისი, ლუბლიანას ქუჩა №78 საკადასტრო კოდი № 01.13.01.008.068
ნახაზის დასახელება	საპროექტო სარდაფი სართულის გეგმა
სტადია	არქიტექტურული პროექტი
საპროექტო ორგანიზაციის დირექტორი	ქეთევან კალანდაძე
პროექტის ავტორი	პაატა ჯურდიანი
არქიტექტორი	ქეთევან ჯურდიანი
არქიტექტორი	ერიკ ქისელიოვი
მასშტაბი	1:100
ნახაზის ნომერი	ა-208
თარიღი	25/05/2022
ნახაზის ფორმატი	A2

საპროექტო | სართულის გეგმა

| სართული

01	მიმღები	158.4
02	სარეგისტრაციო	34.9
03	დერეფანი	144.0
04	დაცვა, მძღოლი	11.6
05	ექიმის ოთახი	14.2
06	ექიმის ოთახი	14.0
07	საპროცედურო	15.9
08	საპროცედურო	15.9
09	საპროცედურო	15.9
10	საპროცედურო	15.9
11	გადასხმის კაბინეტი	32.6
12	ქანის სინჯების კაბინეტი	34.3
13	საპროცედურო	11.1
14	ტუალეტები	10.8
15	ტუალეტი შშმპ	6.2
16	ნარჩენების შენახვა	5.3
17	საპროცედურო	34.3
18	საპროცედურო	15.9
19	საპროცედურო	15.9
20	საპროცედურო	15.9
21	ექიმის ოთახი	15.9
22	ექიმის ოთახი	15.9
23	ექიმის ოთახი	16.5
24	ექიმის ოთახი	21.5
25	საპროცედურო	12.9
26	საპროცედურო	11.6
27	საპროცედურო	11.6
28	დამლაგებელი	2.3
29	დამლაგებლის ინვენტარი	3.8
30	ტუალეტი	6.0
ა01	ქიბე 1	14.3
ა02	ქიბე 2	15.4
ა03	ლიფტის თანაორმო	14.3
ა04	დერეფანი	4.5
ა05	ბაქანი	103.1
35		892.6 m²

საპროექტო ორგანიზაცია	შ.პ.ს. "პროექტი" ~~ალფა ჯგუფი~~
საპროექტო ორგანიზაციის საკონტაქტო ინფორმაცია	ID 202338504 ქ. თბილისი, კრწანისის ქ. №5
პროექტის დასახელება	ალერგოლოგიისა და იმუნოლოგიის ამბულატორიული ცენტრის რეკონსტრუქციის პროექტი
მისამართი	თბილისი, ლუბლიანას ქუჩა. №78. საკადასტრო კოდი № 01.13.01.008.068
ნახაზის დასახელება	საპროექტო | სართულის გეგმა
სტადია	არქიტექტურული პროექტი
საპროექტო ორგანიზაციის დირექტორი	ქეთევან კალანდაძე
პროექტის ავტორი	პაატა ჯურღიანი
არქიტექტორი	ქეთევან ჯურღიანი
არქიტექტორი	ერიკ ქისლიოვი
მასშტაბი	1:100
ნახაზის ნომერი	ა-209
თარიღი	25/05/2022
ნახაზის ფორმატი	A2

სეისმური ზონა - ძალიან მაღალი

სეისმური ინტენსივობა - 9 ბალი

სეისმური ზონა - ძალიან მაღალი

სეისმური ინტენსივობა - 9 ბალი


СП 158.13330.2014
საავადმყოფოს კატალის შებრუნების ბაბარიტი

საპროექტო II სართულის გეგმა

II სართული			
	01	ლაბორატორია	175.1
	02	ტექნიკური ოთახი	21.5
	03	სასერვერო ოთახი	11.7
	04	ტუალეტები	10.3
	05	დერეფანი	112.7
	06	საშხაპე	13.2
	07	მედდების გასახდელი	21.4
	08	არქივი	57.2
	09	არქივი	36.0
	10	არქივი	43.4
	11	დერეფანი	11.0
	12	დამლაგებლის ინვენტარი	6.0
	13	ნარჩენები	3.5
	14	პერსონალის ოთახი	14.9
	15	ექიმ-ლაბორანტების ოფისი	25.3
	A01	კიბე 1	14.3
	A02	კიბე 2	16.7
	17		594.2 m²

საპროექტო ორგანიზაცია	შ.პ.ს. "პროექტი"
საპროექტო ორგანიზაციის საკონტაქტო ინფორმაცია	ID 202338504 ქ. თბილისი, კრილოვის ქ. №5
	ალერგოლოგიისა და იმუნოლოგიის ამბულატორიული ცენტრის რეკონსტრუქციის პროექტი
მისამართი :	თბილისი, ლუბლიანას ქუჩა. №78 საკადასტრო კოდი № 01.13.01.008.068
ნახაზის დასახელება	საპროექტო II სართულის გეგმა
სტადია	არქიტექტურული პროექტი
საპროექტო ორგანიზაციის დირექტორი	ქეთევან კალანდაძე
პროექტის ავტორი	პაატა ჟურდიანი
არქიტექტორი	ქეთევან ჟურდიანი
არქიტექტორი	ერიკ ქისელიოვი
მასშტაბი	1:100
ნახაზის ნომერი	ა-210
თარიღი	25/05/2022
ნახაზის ფორმატი	A2

საპროექტო III სართულის გეგმა

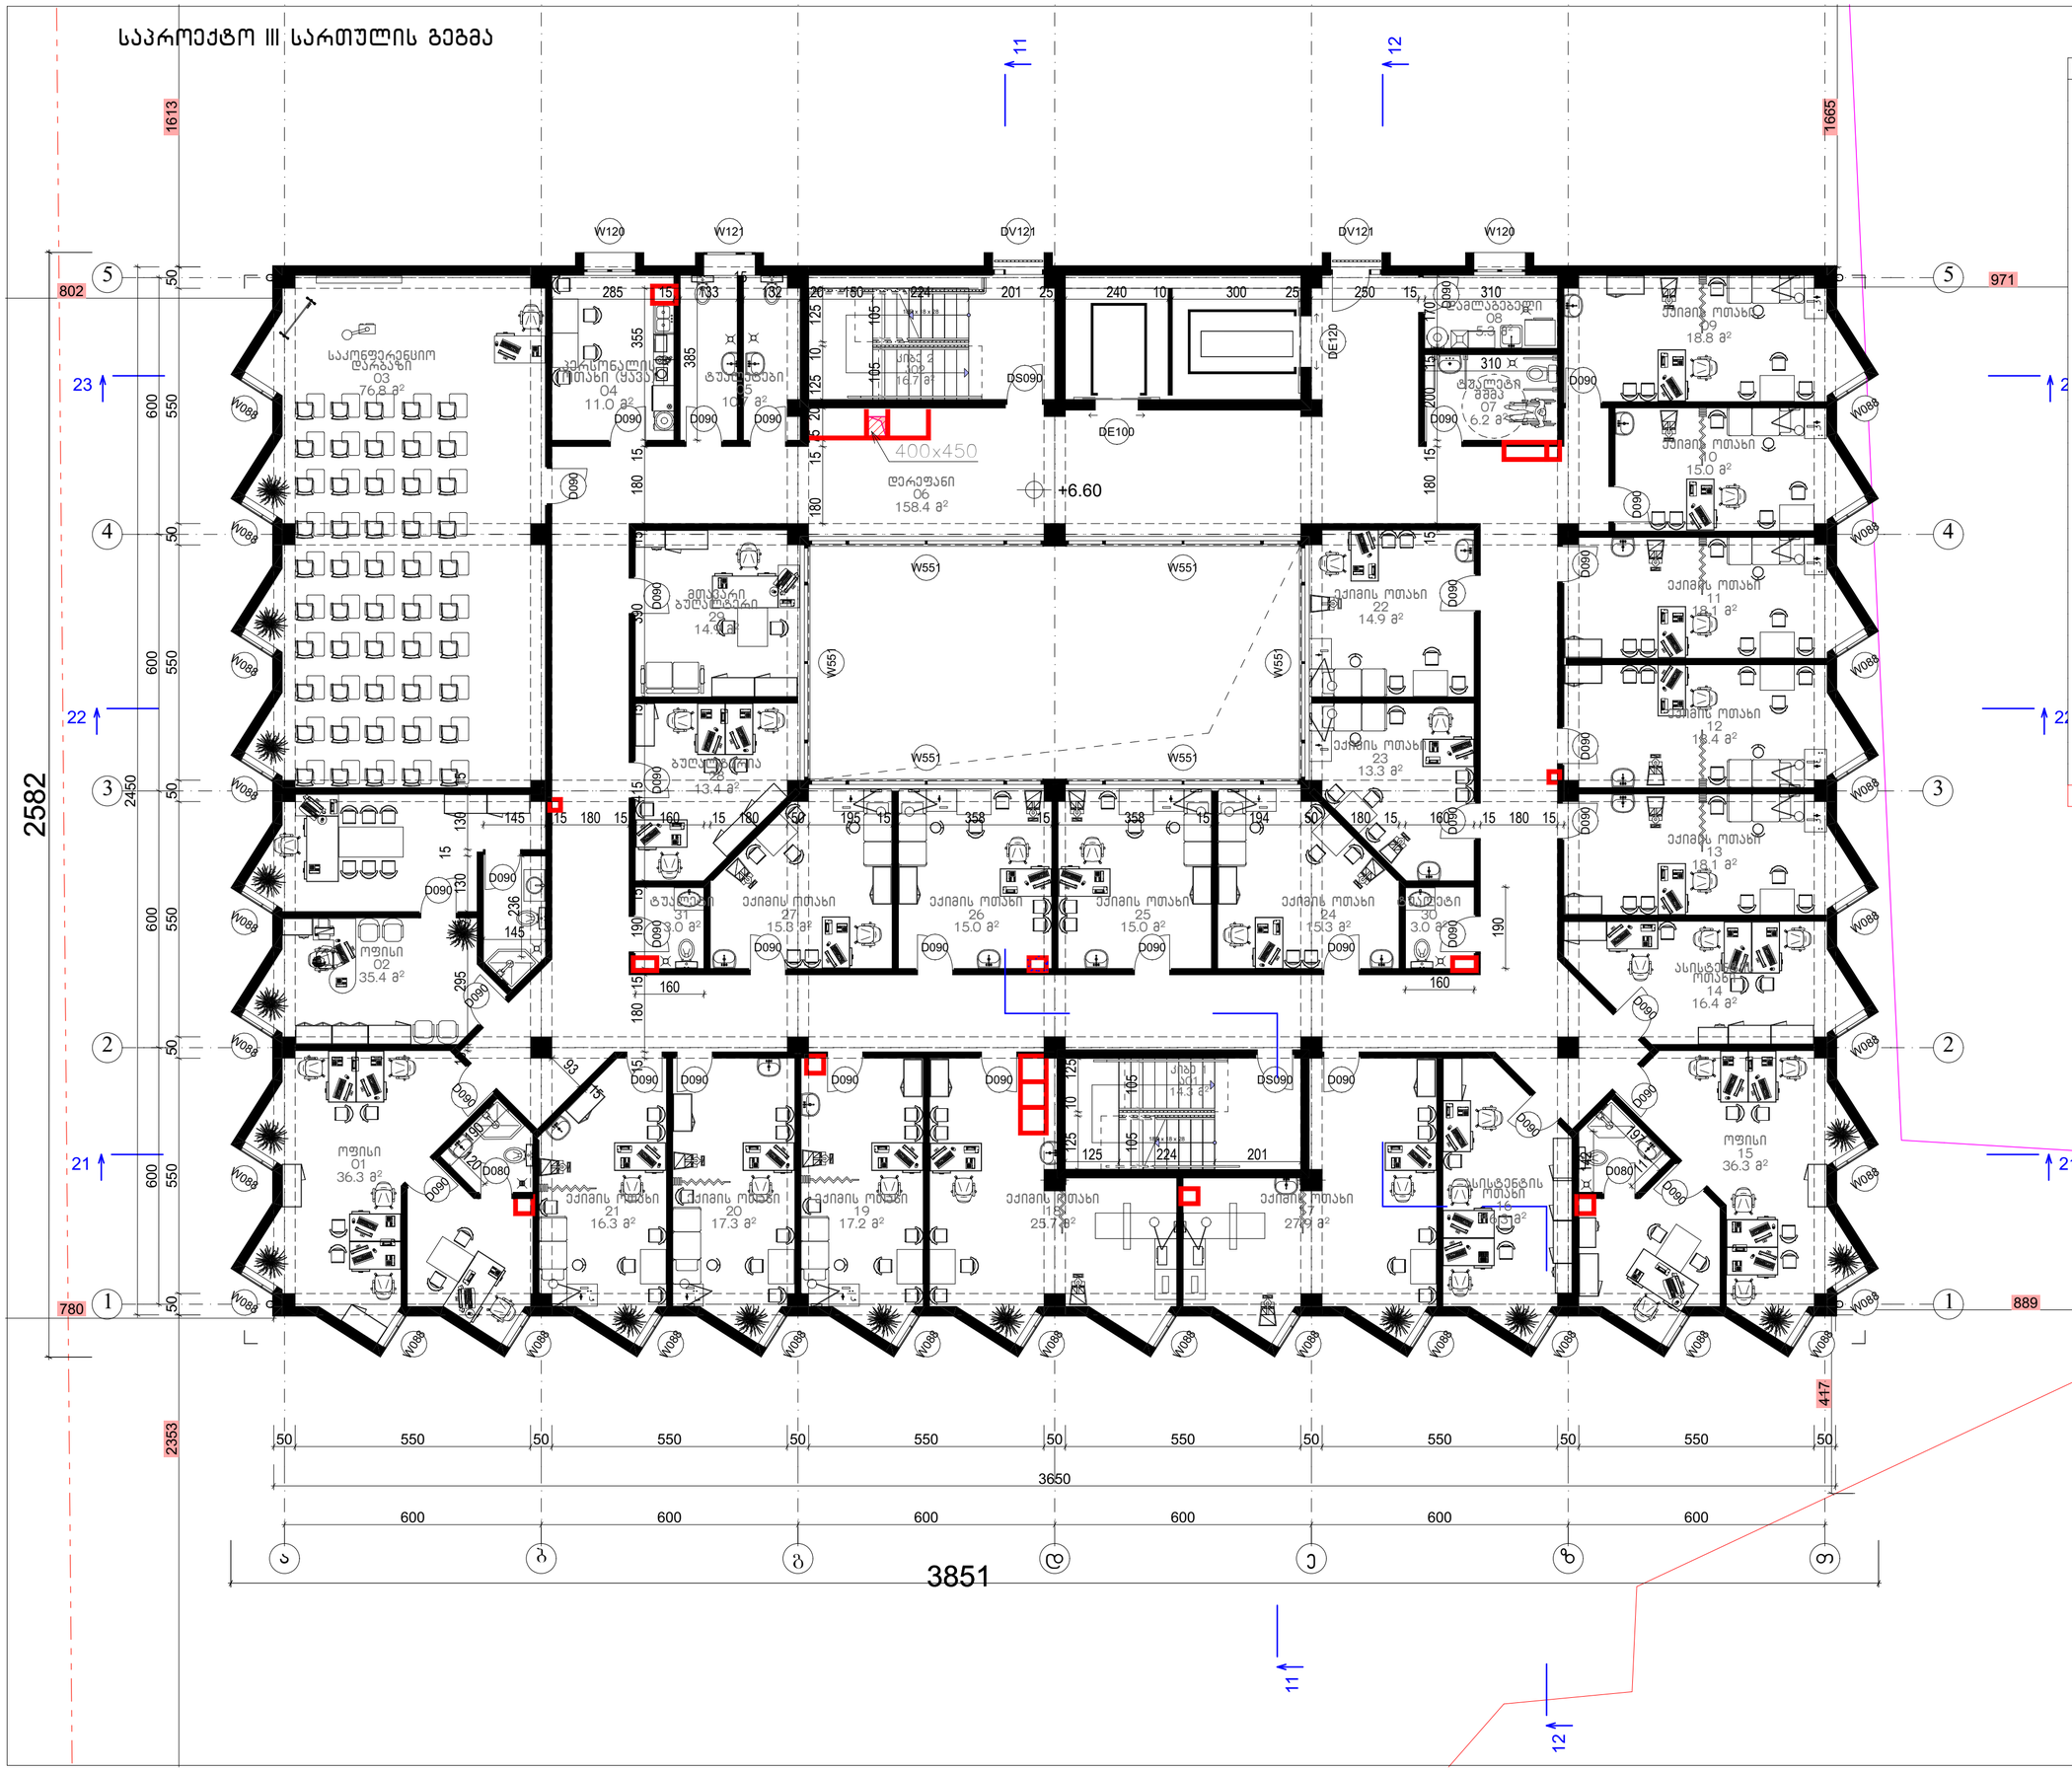

III სართული			
	01	ოფისი	36.3
	02	ოფისი	35.4
	03	საკონფერენციო დარბაზი	76.8
	04	პერსონალის ოთახი (ყავა)	11.0
	05	ტუალეტები	10.7
	06	დერეფანი	158.4
	07	ტუალეტი შშმპ	6.2
	08	დამლაგებელი	5.3
	09	ექიმის ოთახი	18.8
	10	ექიმის ოთახი	15.0
	11	ექიმის ოთახი	18.1
	12	ექიმის ოთახი	18.4
	13	ექიმის ოთახი	18.1
	14	ასისტენტის ოთახი	16.4
	15	ოფისი	36.3
	16	ასისტენტის ოთახი	16.3
	17	ექიმის ოთახი	27.9
	18	ექიმის ოთახი	25.7
	19	ექიმის ოთახი	17.2
	20	ექიმის ოთახი	17.3
	21	ექიმის ოთახი	16.3
	22	ექიმის ოთახი	14.9
	23	ექიმის ოთახი	13.3
	24	ექიმის ოთახი	15.3
	25	ექიმის ოთახი	15.0
	26	ექიმის ოთახი	15.0
	27	ექიმის ოთახი	15.3
	28	ბუღალტერია	13.4
	29	მთავარი ბუღალტერი	14.9
	30	ტუალეტი	3.0
	31	ტუალეტი	3.0
	A01	ქიბე 1	14.3
	A02	ქიბე 2	16.7
	33		**756.0 m²**

საპროექტო ორგანიზაცია

შ.პ.ს. "პროექტი"

საპროექტო ორგანიზაციის საკონტაქტო ინფორმაცია

ID 202338504

ქ. თბილისი, კრილოვის ქ. №5

ალერგოლოგიისა და იმუნოლოგიის ამბულატორიული ცენტრის რეკონსტრუქციის პროექტი

მისამართი :
თბილისი, ლუბლიანას ქუჩა №78
საკადასტრო კოდი № 01.13.01.008.068

ნახაზის დასახელება
საპროექტო III სართულის გეგმა

სტადია
არქიტექტურული პროექტი

საპროექტო ორგანიზაციის დირექტორი
ქეთევან კალანდაძე

პროექტის ავტორი
პაატა ჯურღიანი

არქიტექტორი
ქეთევან ჯურღიანი

არქიტექტორი
ერიკ კისელიოვი

მასშტაბი
1:100

ნახაზის ნომერი
ა-211

თარიღი
25/05/2022

ნახაზის ფორმატი
A2

საპროექტო IV სართულის გეგმა

IV სართული			
	01	ოფისი	36.3
	02	ოფისი	35.4
	03	საკონფერენციო დარბაზი	76.8
	04	პერსონალის ოთახი (ყავა)	11.0
	05	ტუალეტები	10.7
	06	დერეფანი	158.4
	07	ტუალეტი შშმპ	6.2
	08	დამლაგებელი	5.3
	09	ექიმის ოთახი	18.8
	10	ექიმის ოთახი	15.0
	11	ექიმის ოთახი	18.1
	12	ექიმის ოთახი	18.4
	13	ექიმის ოთახი	18.1
	14	ასისტენტის ოთახი	16.4
	15	ოფისი	36.3
	16	ასისტენტის ოთახი	16.3
	17	ექიმის ოთახი	27.9
	18	ექიმის ოთახი	25.7
	19	ექიმის ოთახი	17.2
	20	ექიმის ოთახი	17.3
	21	ექიმის ოთახი	16.3
	22	ექიმის ოთახი	14.9
	23	ექიმის ოთახი	13.3
	24	ექიმის ოთახი	15.3
	25	ექიმის ოთახი	15.0
	26	ექიმის ოთახი	15.0
	27	ექიმის ოთახი	15.3
	28	ოფისი	13.4
	29	ოფისი	14.9
	30	ტუალეტი	3.1
	31	ტუალეტი	3.0
	ა01	კიბე 1	14.3
	ა02	კიბე 2	16.7
	33		756.1 m²

საპროექტო ორგანიზაცია
შ.პ.ს. "პროექტი"
საპროექტო ორგანიზაციის საკონტაქტო ინფორმაცია
ID 202338504
ქ. თბილისი, კრილოვის ქ. №5

ალერგოლოგიისა და იმუნოლოგიის ამბულატორიული ცენტრის რეკონსტრუქციის პროექტი

მისამართი :
თბილისი, ლუბლიანას ქუჩა №78
საკადასტრო კოდი № 01.13.01.008.068

ნახაზის დასახელება
საპროექტო IV სართულის გეგმა

სტადია
არქიტექტურული პროექტი

საპროექტო ორგანიზაციის დირექტორი
ქეთევან კალანდაძე
პროექტის ავტორი
აკაკა ჯურღიანი
არქიტექტორი
ქეთევან ჯურღიანი
არქიტექტორი
ერიკ კისელიოვი

მასშტაბი
1:100


ნახაზის ნომერი
ა-212

თარიღი
25/05/2022

ნახაზის ფორმატი
A2


საპროექტო სახურავის გეგმა 13.20 ნიშ.

სახურავი 13.20 ნიშ.			
	O1	ტერასა	662.4
	O2	ვესტიბიული	33.0
	O3	საინჟინრო	18.4
	O4	საინჟინრო	18.3
	A01	კიბე 1	14.3
	A02	კიბე 2	16.4
	6		762.8 m²

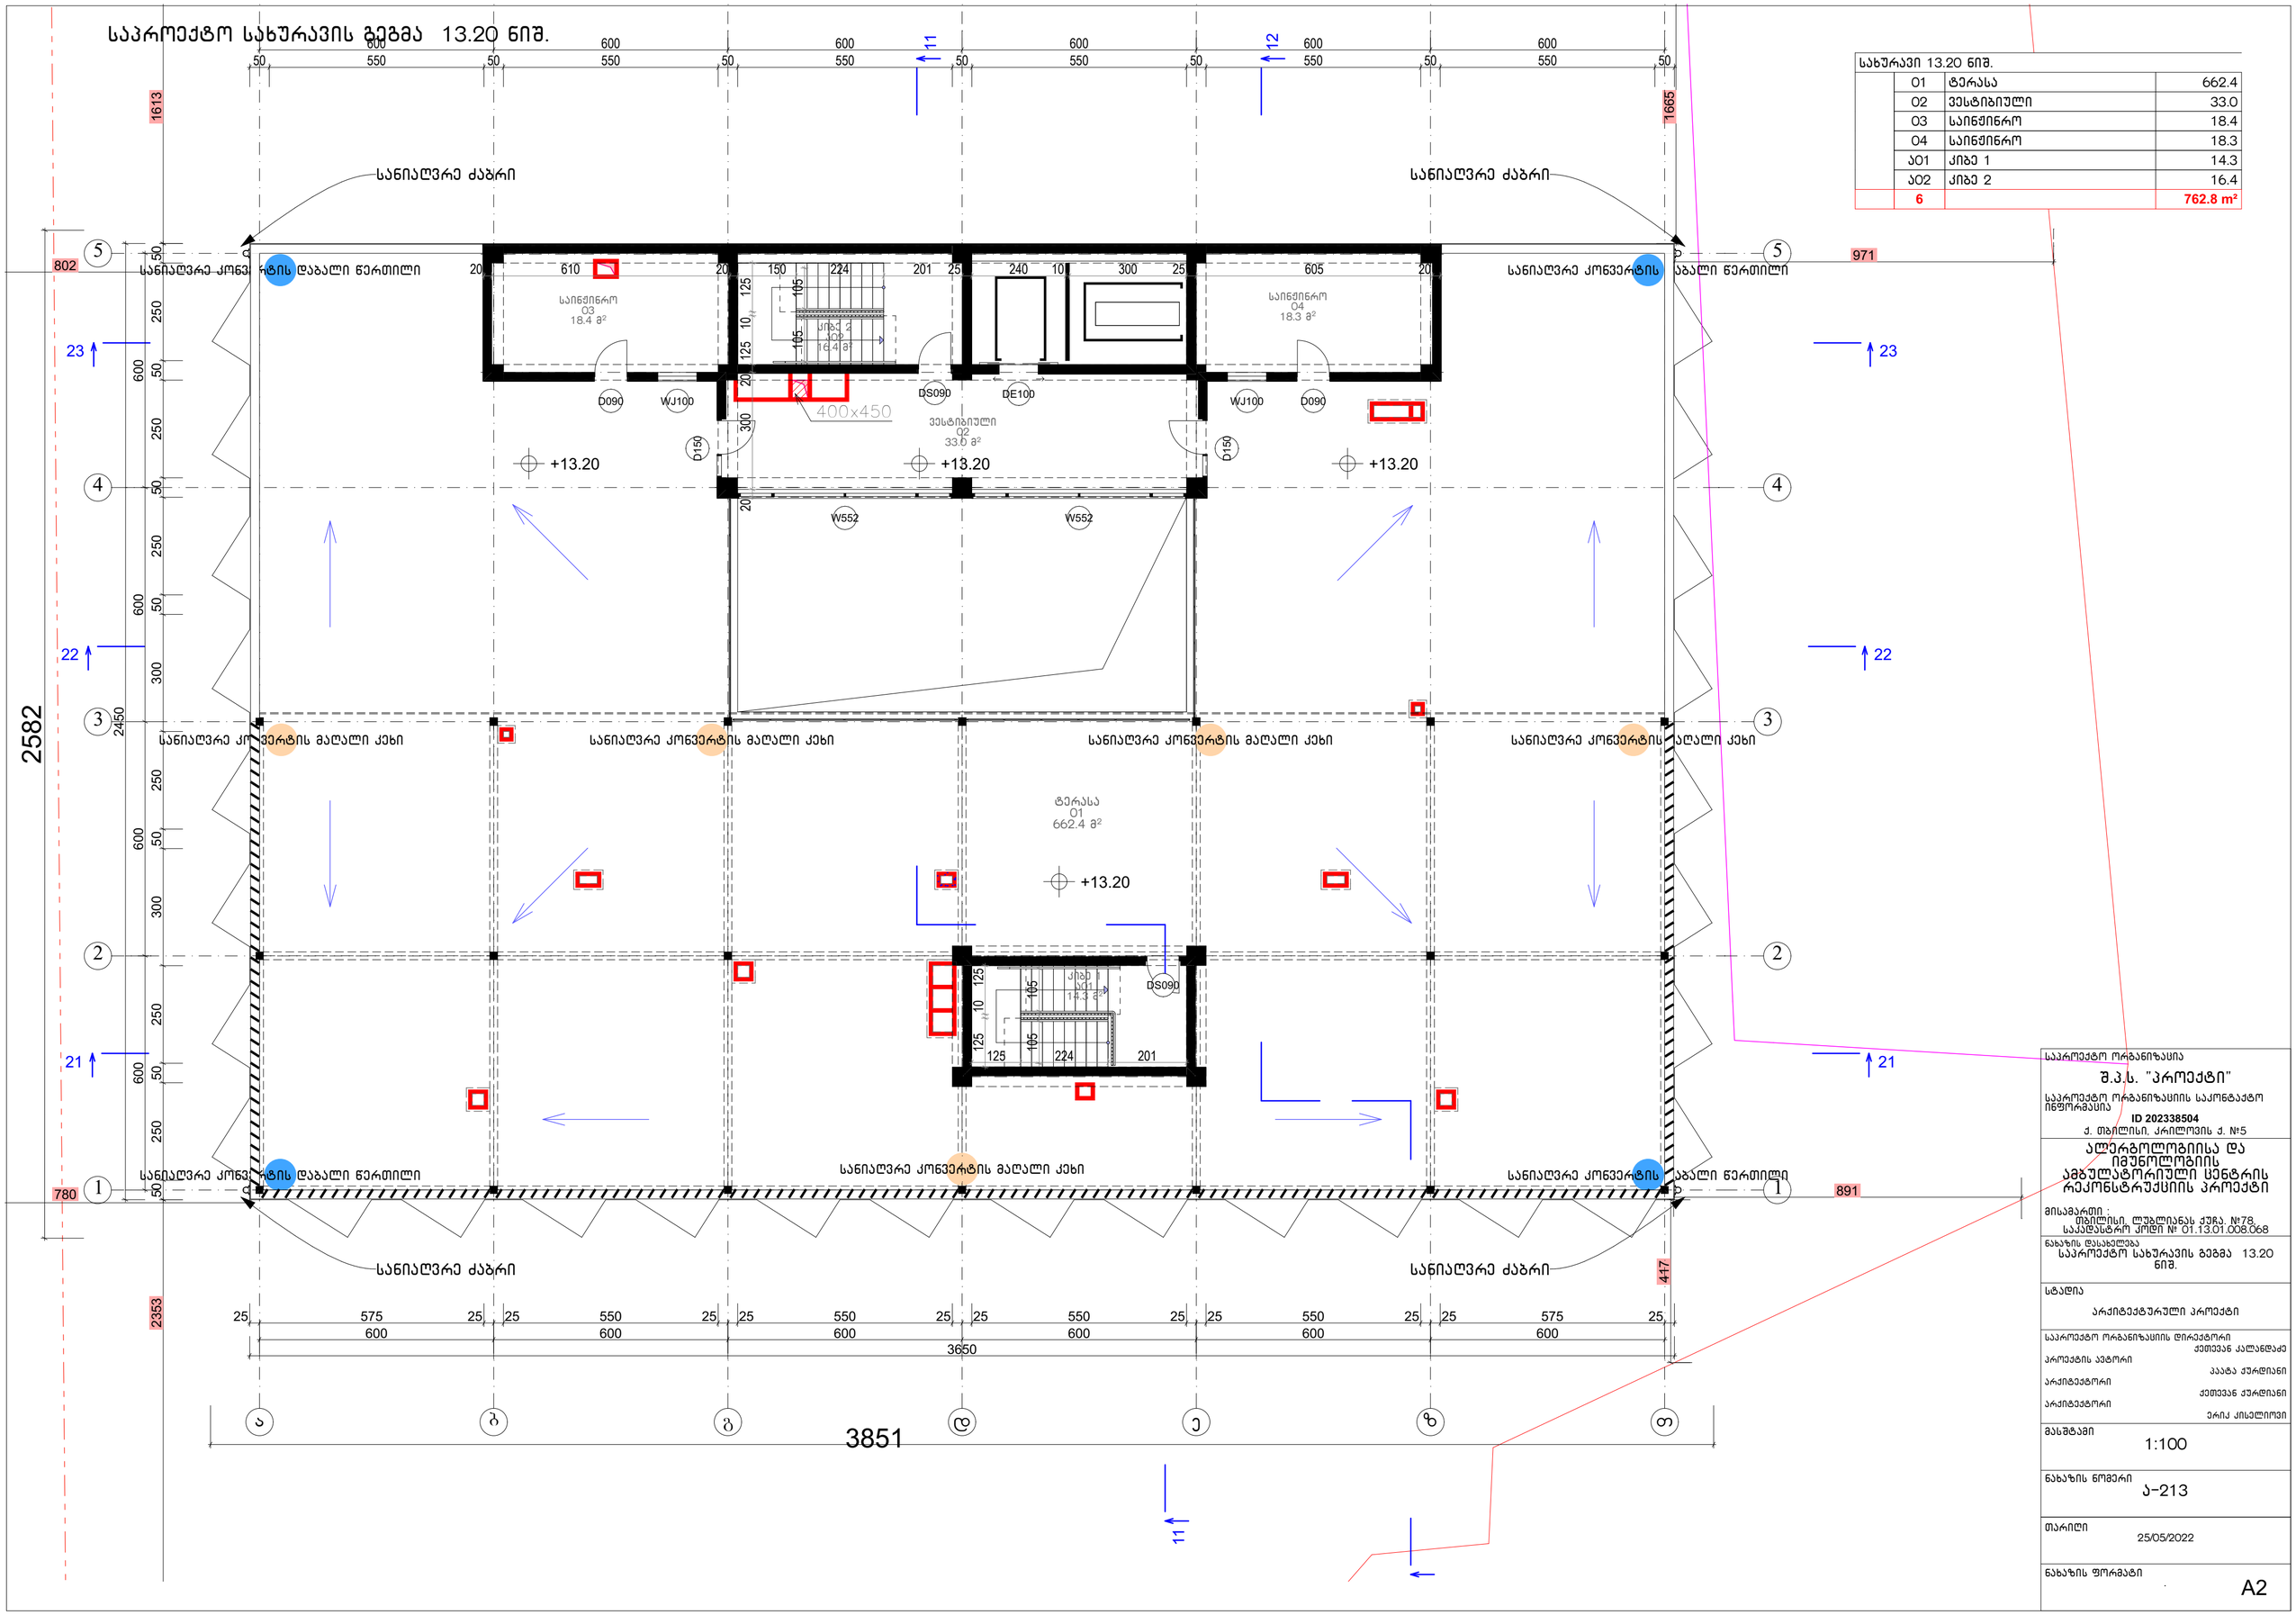

საპროექტო ორგანიზაცია	შ.პ.ს. "პროექტი"
საპროექტო ორგანიზაციის საკონტაქტო ინფორმაცია	ID 202338504 ქ. თბილისი, კრილოვის ქ. №5
	ალერგოლოგიისა და იმუნოლოგიის ამბულატორიული ცენტრის რეკონსტრუქციის პროექტი
მისამართი :	თბილისი, ლუბლიანას ქუჩა №78. ს.კ.ადასტრ. კოდი № 01.13.01.008.068
ნახაზის დასახელება	საპროექტო სახურავის გეგმა 13.20 ნიშ.
სტადია	არქიტექტურული პროექტი
საპროექტო ორგანიზაციის დირექტორი	ქეთევან კალანდაძე
პროექტის ავტორი	აკაკა ჯურღიანი
არქიტექტორი	ქეთევან ჯურღიანი
არქიტექტორი	ერიკ კისელიოვი
მასშტაბი	1:100
ნახაზის ნომერი	ა-213
თარიღი	25/05/2022
ნახაზის ფორმატი	A2

საპროექტო სახურავის გეგმა 15.90 ნიშ.

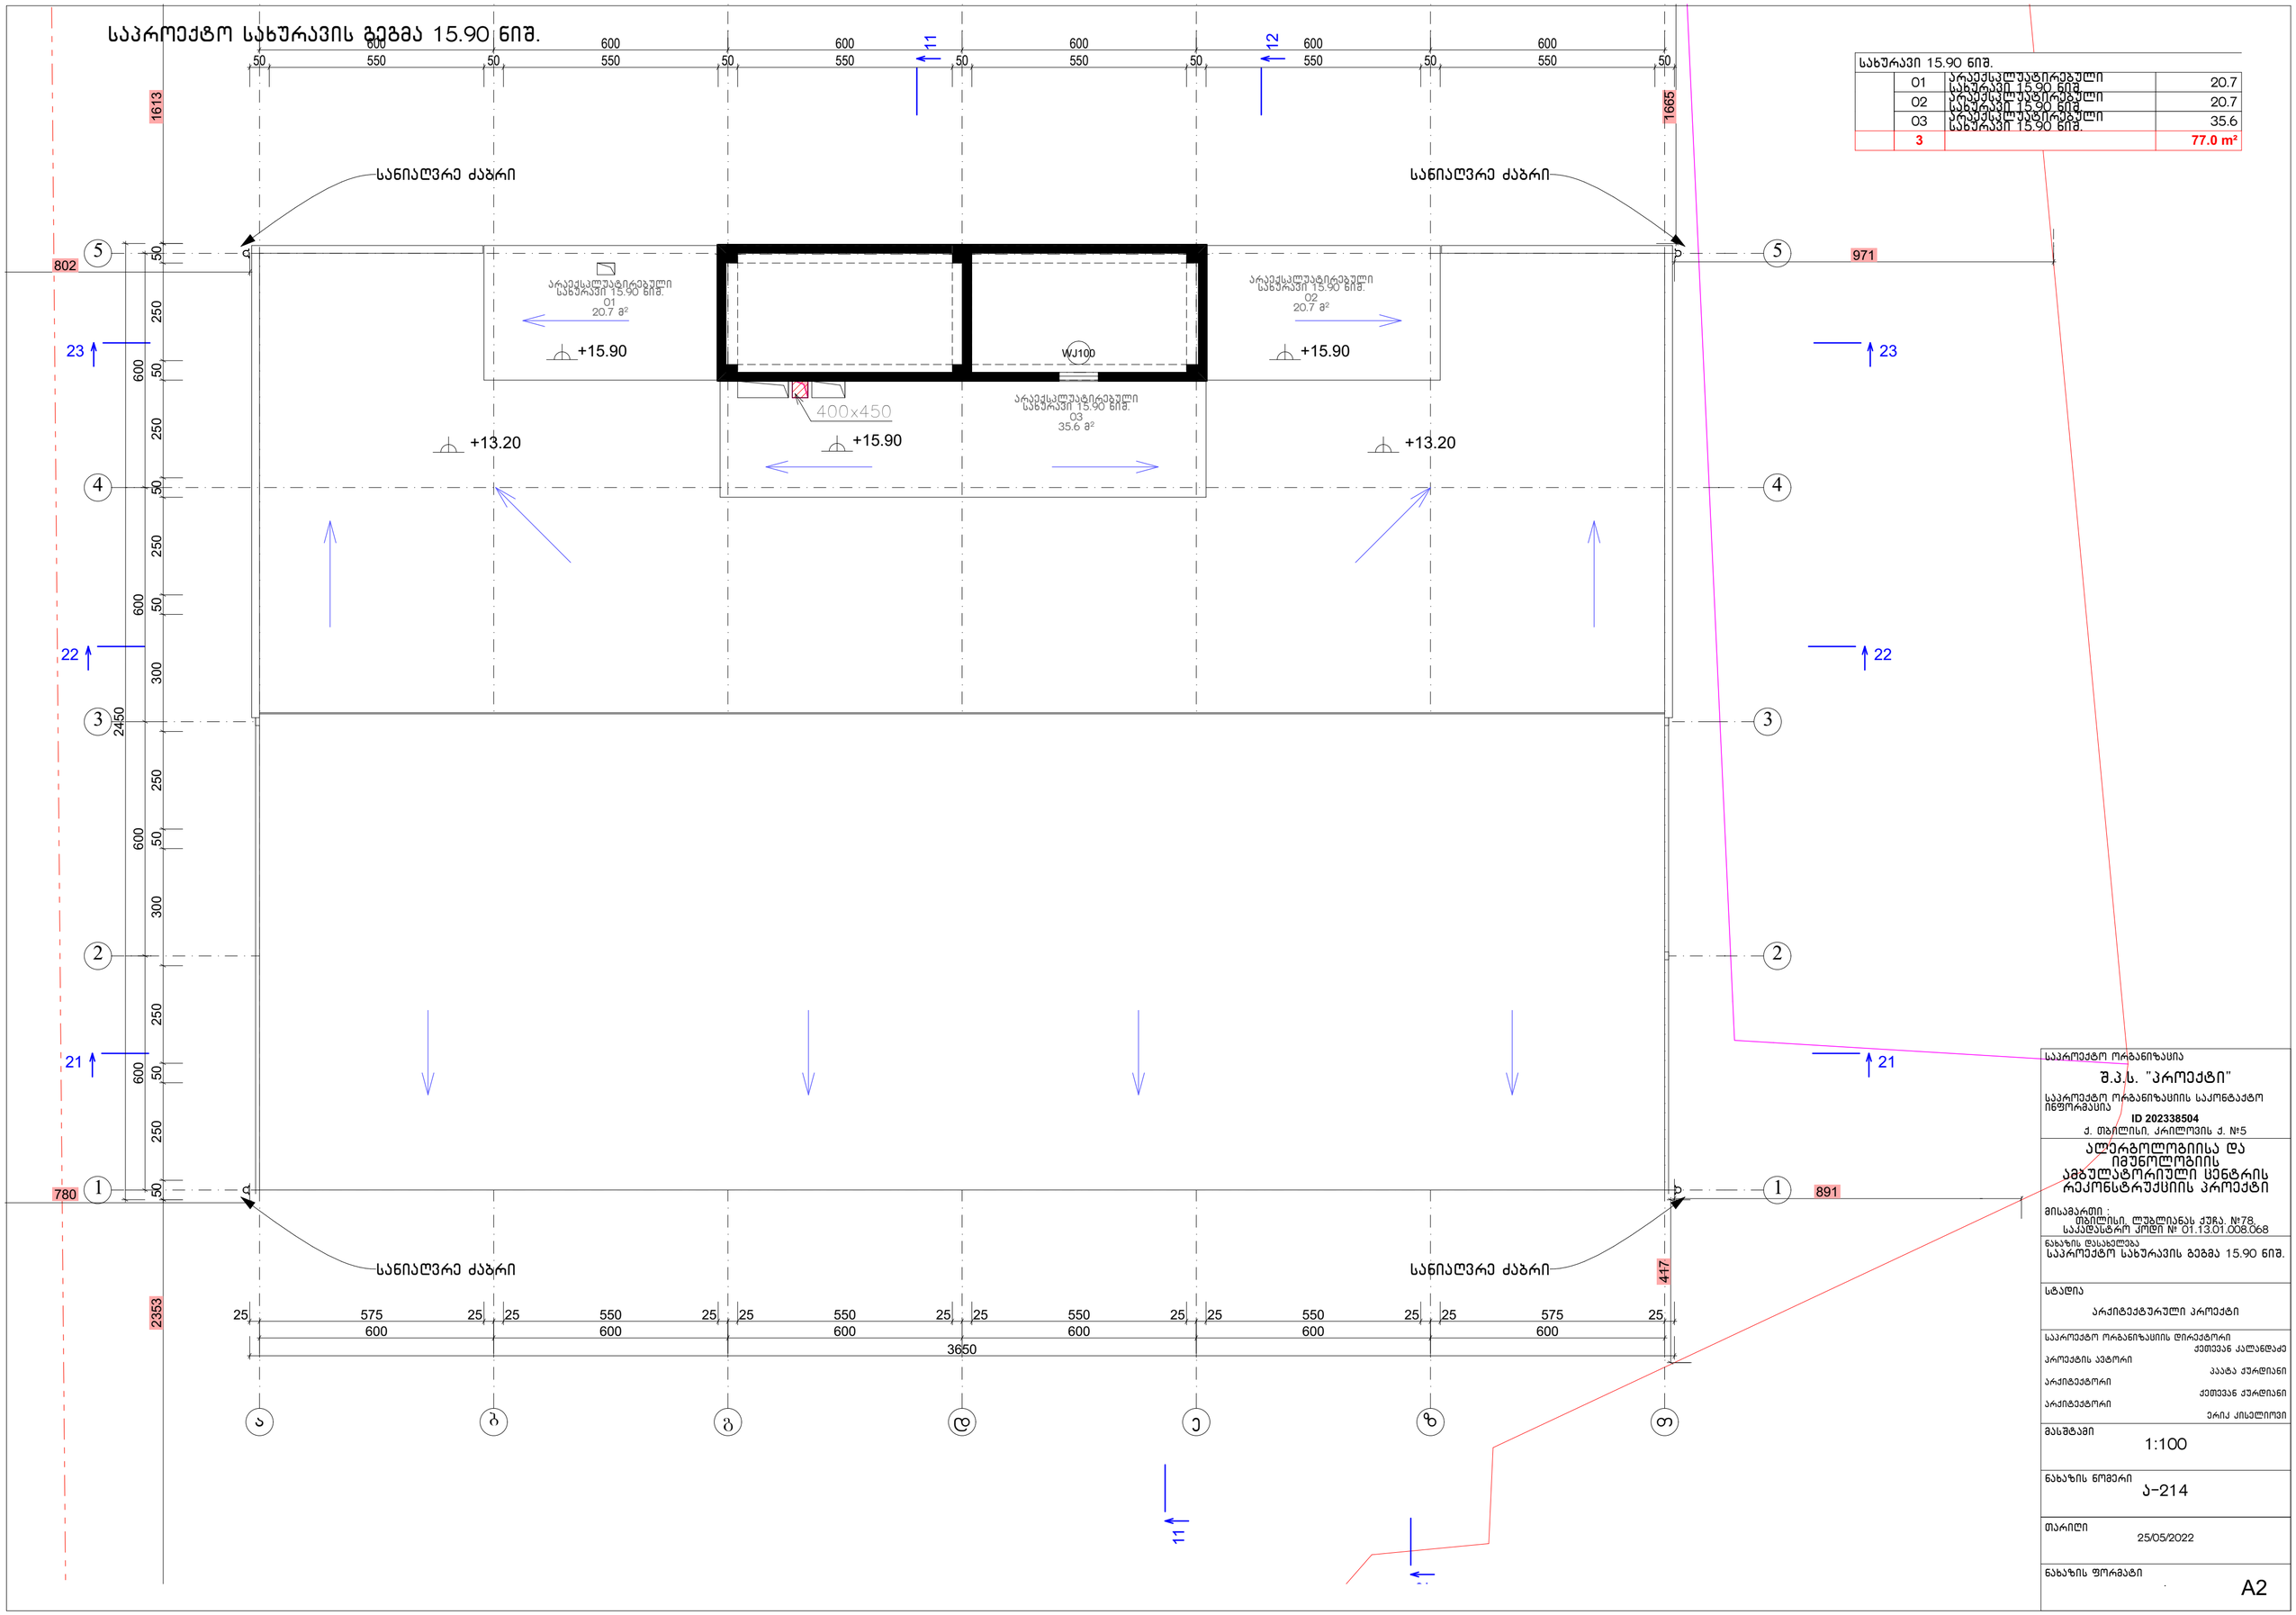

სახურავი 15.90 ნიშ.			
	01	არაექსპლუატირებული სახურავი 15.90 ნიშ.	20.7
	02	არაექსპლუატირებული სახურავი 15.90 ნიშ.	20.7
	03	არაექსპლუატირებული სახურავი 15.90 ნიშ.	35.6
	3		77.0 m²

საპროექტო ორგანიზაცია
შ.პ.ს. "პროექტი"
საპროექტო ორგანიზაციის საკონტაქტო ინფორმაცია
ID 202338504
ქ. თბილისი, კრილოვის ქ. №5

ალერგოლოგიისა და იმუნოლოგიის ამბულატორიული ცენტრის რეკონსტრუქციის პროექტი

მისამართი :
თბილისი, ლუბლიანას ქუჩა №78,
საკადასტრო კოდი № 01.13.01.008.068

ნახაზის დასახელება
საპროექტო სახურავის გეგმა 15.90 ნიშ.

სტადია
არქიტექტურული პროექტი

საპროექტო ორგანიზაციის დირექტორი
ქეთევან კალანდაძე
პროექტის ავტორი
პაატა ჯურღიანი
არქიტექტორი
ქეთევან ჯურღიანი
არქიტექტორი
ერიკ ქისელიოვი

მასშტაბი
1:100

ნახაზის ნომერი
ა-214

თარიღი
25/05/2022

ნახაზის ფორმატი
A2

ՀՀ ՏԱՐԱԾՔԱՅԻՆ ԿԱՌԱՎԱՐՄԱՆ

Ը.Ա.Ա. "ՅԱԳԴԱՆ"

ԱԳՐԱՀԱՄԱԼԻՐ ՄԱՇԿՈՒՅԹՆԵՐԻ ԱՆՎԱՆԱՑԱՆԿ
ՊԵՏԱԿԱՆ ՀԱՄԱԼՍԱՐԱՆ

ID 20233504

ք. ՎԱՆԱՁՈՐ, ՀԱՂԹԱՆԱԿ 3, Ն÷5

ՀԱՄԱԿԱՐԳԻՉ ԵՎ ՀՍԿՈՂՈՒԹՅԱՆ ՊԱՀՊԱՆՈՒԹՅԱՆ ԱՇԽԱՏԱՆՔՆԵՐԻ ԿԱԶՄԱԿԵՐՊՄԱՆ ԵՎ ԱՐՏԱԴՐՈՒԹՅԱՆ ԿԱԶՄԱԿԵՐՊՄԱՆ ՀԱՄԱՐ ՀԱՏՈՒԿ ՇԻՆԱՐԱՐԱԿԱՆ ՆՇԱՆԱԿՈՒԹՅԱՄԲ ՀԱՄԱԼՍԱՐԱՆԻ ՀԱՄԱՐ

ՀԱՄԱՐԱՆ՝
ՄԱՐՔԵՏԻՆԳԱՅԻՆ ԿԵՆՏՐՈՆ ՀՊՏՀ, ՔԱՂ. ԱՂԱՎՆԱՏՈՒՆ, Ն÷78,
ՀԱՍՑԵՈՒ ՀԱՍԱՐԱԿՈՒԹՅԱՆ ՀԱՄԱՐ ՀՈՂԱՄԱՍ

ՀԱՄԱՐԱՆԻ ՀԱՄԱԿԱՐԳՉԻ ԱՇԽԱՏԱՆՔՆԵՐԻ ԿԱԶՄԱԿԵՐՊՄԱՆ ԵՎ ԱՐՏԱԴՐՈՒԹՅԱՆ ԿԱԶՄԱԿԵՐՊՄԱՆ ՀԱՄԱՐ ՀԱՏՈՒԿ ՇԻՆԱՐԱՐԱԿԱՆ ՆՇԱՆԱԿՈՒԹՅԱՄԲ ՀԱՄԱԼՍԱՐԱՆԻ ՀԱՄԱՐ

ՀՀ, ՇԻՐԱԿԻ ՄԱՐԶ, ԱՆԻ ՀԱՄԱՅՆՔ
ՀՀ ՇԻՐԱԿԻ ՄԱՐԶԻ ԱՆԻ ՀԱՄԱՅՆՔԻ ՀՈՂԱՄԱՍ Ն÷ 01.13.01.008.068

ՀՀ ՏԱՐԱԾՔԱՅԻՆ ԿԱՌԱՎԱՐՄԱՆ ԵՎ ՀՍԿՈՂՈՒԹՅԱՆ ՊԱՀՊԱՆՈՒԹՅԱՆ ԱՇԽԱՏԱՆՔՆԵՐԻ ԿԱԶՄԱԿԵՐՊՄԱՆ ԵՎ ԱՐՏԱԴՐՈՒԹՅԱՆ ԿԱԶՄԱԿԵՐՊՄԱՆ ՀԱՄԱՐ ՀԱՏՈՒԿ ՇԻՆԱՐԱՐԱԿԱՆ ՆՇԱՆԱԿՈՒԹՅԱՄԲ ՀԱՄԱԼՍԱՐԱՆԻ ՀԱՄԱՐ

ՀՀ, ՇԻՐԱԿԻ ՄԱՐԶ, ԱՆԻ ՀԱՄԱՅՆՔ 18.80 ՀՈՒ. ՀԱՄԱԼՍԱՐԱՆԻ ՇԵՆՔԵՐԻ ԵՎ ԿԱՌՈՒՑՎԱԾՔՆԵՐԻ ՀԱՏԱԿԱՆ ՆԱԽԱԳԻԾ

ՀԱՏԱԿԱՆ ՆԱԽԱԳԻԾ

ՄԱՍ 2

ՀՀ, ՇԻՐԱԿԻ ՄԱՐԶ, ԱՆԻ ՀԱՄԱՅՆՔ 18.80 ՀՈՒ. ՀԱՄԱԼՍԱՐԱՆԻ ՇԵՆՔԵՐԻ ԵՎ ԿԱՌՈՒՑՎԱԾՔՆԵՐԻ ՀԱՏԱԿԱՆ ՆԱԽԱԳԻԾ

		1	42.5 m²
	04	ՀՀ, ՇԻՐԱԿԻ ՄԱՐԶ, ԱՆԻ ՀԱՄԱՅՆՔ 18.80 ՀՈՒ.	42.5

ՀՀ, ՇԻՐԱԿԻ ՄԱՐԶ, ԱՆԻ ՀԱՄԱՅՆՔ 18.80 ՀՈՒ. ՀԱՄԱԼՍԱՐԱՆԻ ՇԵՆՔԵՐԻ ԵՎ ԿԱՌՈՒՑՎԱԾՔՆԵՐԻ ՀԱՏԱԿԱՆ ՆԱԽԱԳԻԾ

ՄԱՍ 2


ՄԱՍՆԱԳԻՏԱԿԱՆ ՀԱՄԱԼՍԱՐԱՆ

ՀՀ, ՇԻՐԱԿԻ ՄԱՐԶ, ԱՆԻ ՀԱՄԱՅՆՔ

გარე კედლის დეტალები


D-01 Detail 1:20

1. ცემენტის ბლოკი
2. მონოლითური რ. ბეტონი
3. იატაკის თბოსაიზოლაციო / ბგერასაიასოლაციო ფენა
4. ჰიდროიზოლაცია
5. მეტლახი
6. ფასადის სისტემა
7. საწრემლე –საფარი (თუნუქი)

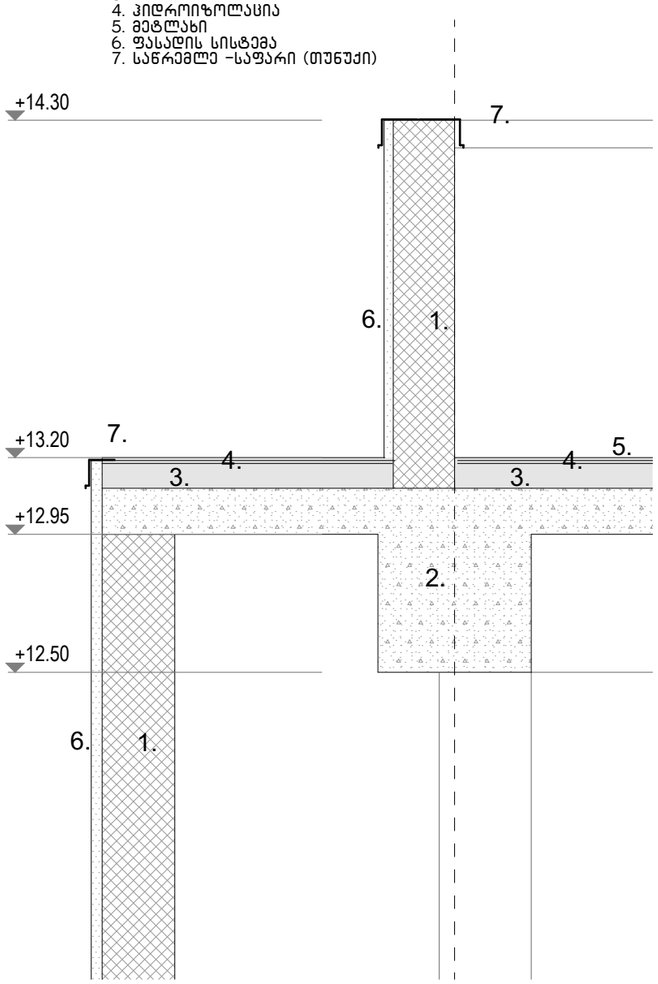


D-02 Detail 1:20

1. ცემენტის ბლოკი
2. მონოლითური რ. ბეტონი
3. იატაკის თბოსაიზოლაციო / ბგერასაიასოლაციო ფენა
4. ჰიდროიზოლაცია
5. მეტლახი
6. ფასადის სისტემა

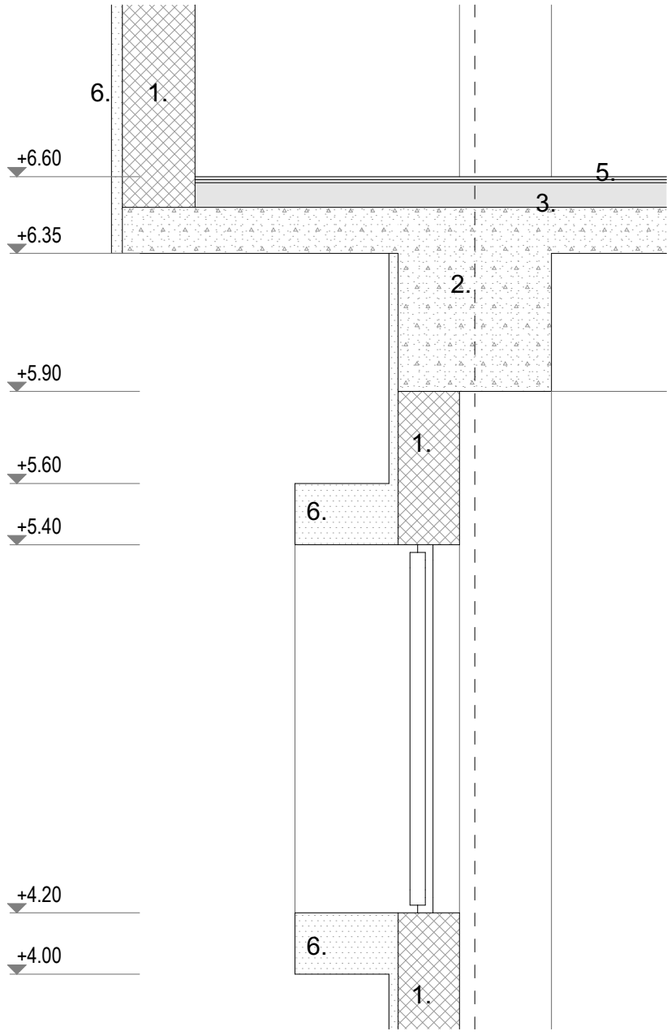

D-03 Detail 1:20

1. ცემენტის ბლოკი
2. მონოლითური რ. ბეტონი
3. იატაკის თბოსაიზოლაციო / ბგერასაიასოლაციო ფენა
4. ჰიდროიზოლაცია
5. მეტლახი
6. ფასადის სისტემა
7. საწრემლე– საფარი (თუნუქი)
8. ოტმოსტკა
9. მიწა
10. ფასადის ვიტრაჟი
11. ჟალუზი (ლით. პროფილი)
12. რაფა
13. ტექნიკური ქვეშეთი

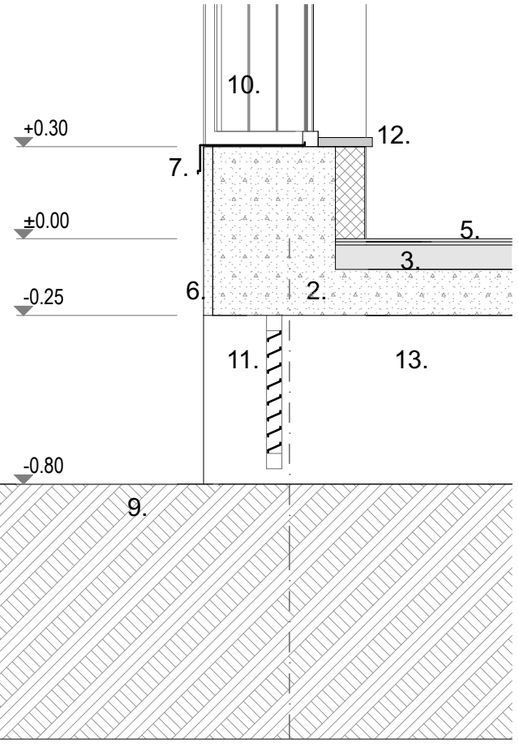

საპროექტო ორგანიზაცია

შ.პ.ს. "პროექტი"

საპროექტო ორგანიზაციის საკონტაქტო ინფორმაცია

ID 202338504

ქ. თბილისი, კრილოვის ქ. №5

ალერგოლოგიისა და იმუნოლოგიის ამბულატორიული ცენტრის რეკონსტრუქციის პროექტი

მისამართი :
თბილისი, ლუბლიანას ქუჩა. №78.
საკადასტრო კოდი № 01.13.01.008.068

ნახაზის დასახელება
გარე კედლის დეტალები

სტადია
არქიტექტურული პროექტი

საპროექტო ორგანიზაციის დირექტორი
ქეთევან კალანდაძე

პროექტის ავტორი
პაატა ქურდიანი

არქიტექტორი
ქეთევან ქურდიანი

არქიტექტორი
ერიკ კისელიოვი

მასშტაბი
1:20


ნახაზის ნომერი
ა-216

თარიღი
25/05/2022


ნახაზის ფორმატი
A3

გზა-კიბე 2-ის ფრაგმენტები


sardafis sarTuli 1:50

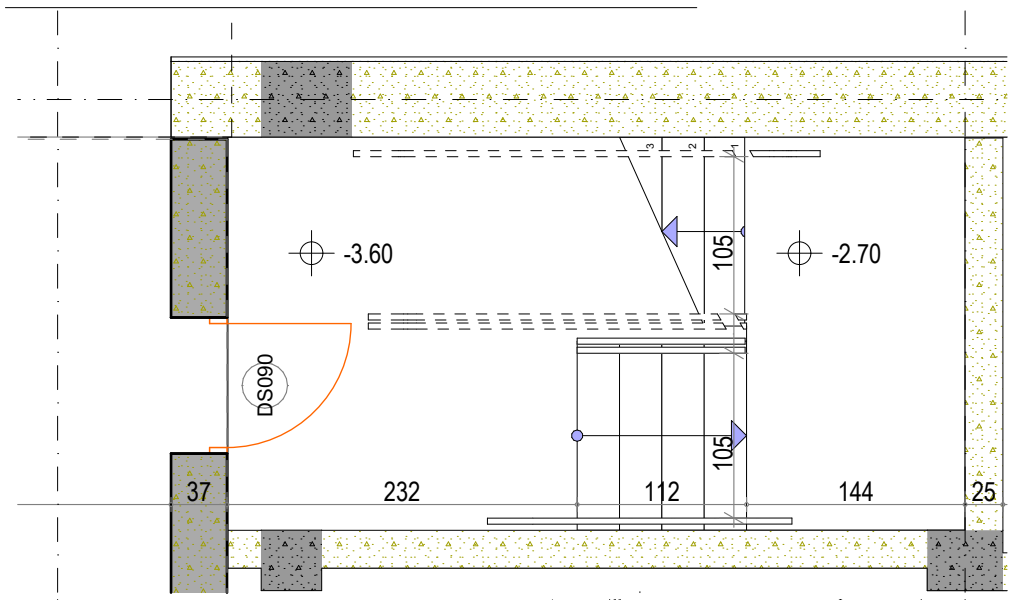


III sarTuli 1:50

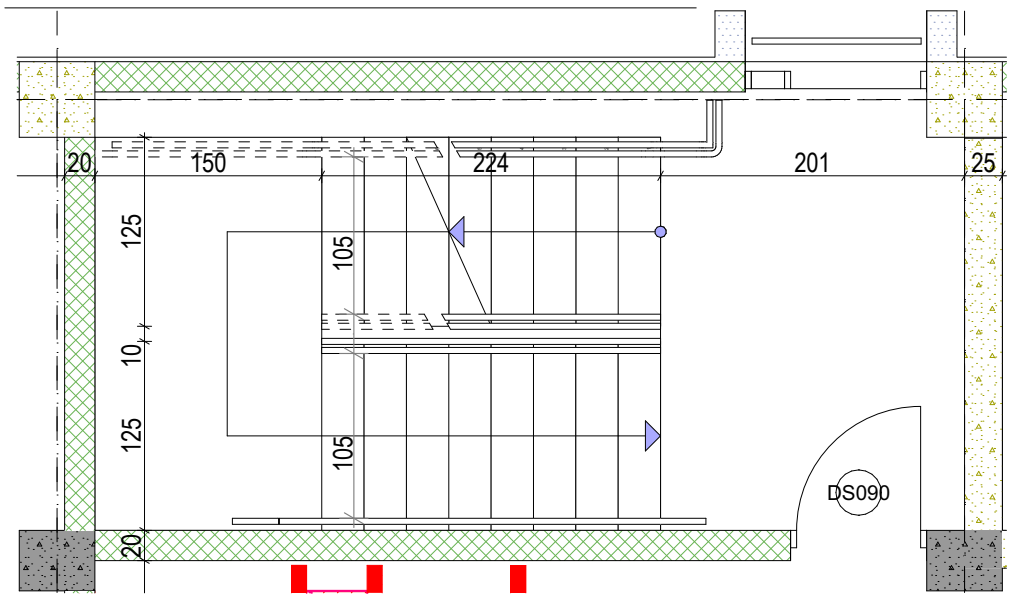


I sarTuli 1:50

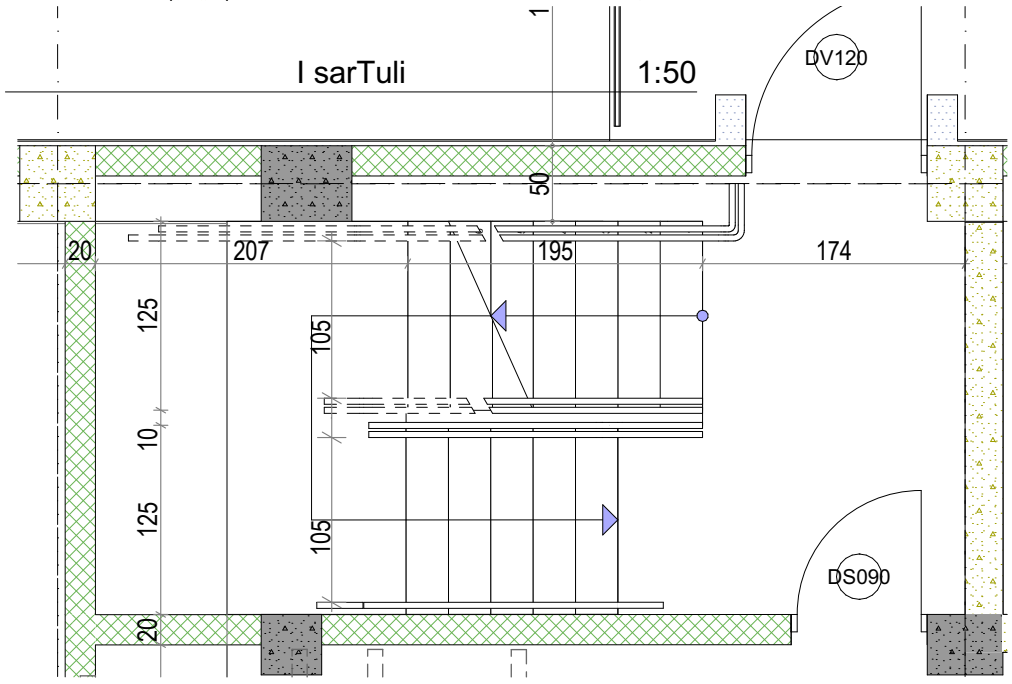

IV sarTuli 1:50

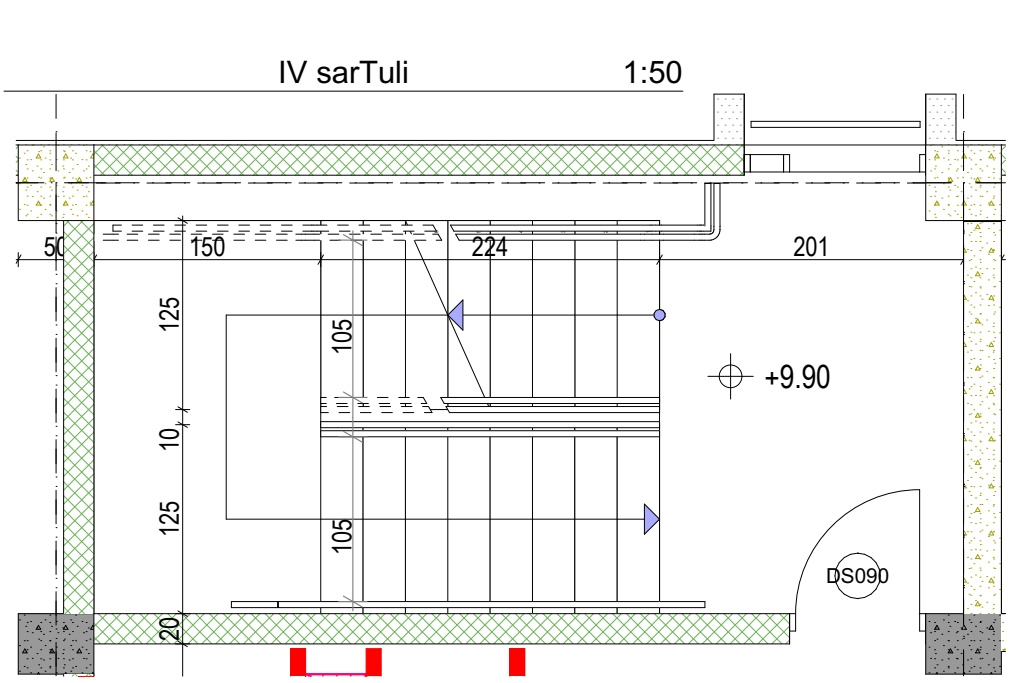


II sarTuli 1:50

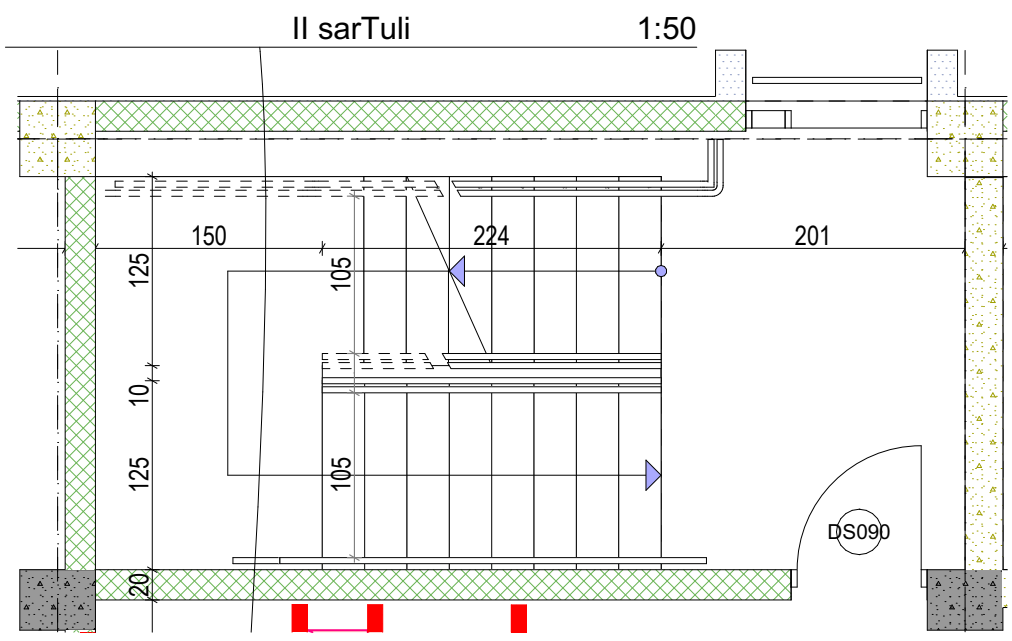


საპროექტო ორგანიზაცია შ.პ.ს. "პროექტი" საპროექტო ორგანიზაციის საკონტაქტო ინფორმაცია **ID 202338504** ქ. თბილისი, კრილოვის ქ. №5	ნახაზის დასახელება გზა-კიბე 2-ის ფრაგმენტები	მასშტაბი 1:50
	სტადია არქიტექტურული პროექტი	ნახაზის ნომერი ა-217
ალერგოლოგიისა და იმუნოლოგიის ამბულატორიული ცენტრის რეკონსტრუქციის პროექტი მისამართი : თბილისი, ლუბლიანას ქუჩა. №78, საკადასტრო კოდი № 01.13.01.008.068	საპროექტო ორგანიზაციის დირექტორი ქეთევან კალანდაძე პროექტის ავტორი პაატა ქურდიანი არქიტექტორი ქეთევან ქურდიანი არქიტექტორი ერიკ კისელიოვი	თარიღი 25/05/2022 ნახაზის ფორმატი A3

გზა-კიბე 1-ის ფრაგმენტები


III sarTuli 1:50

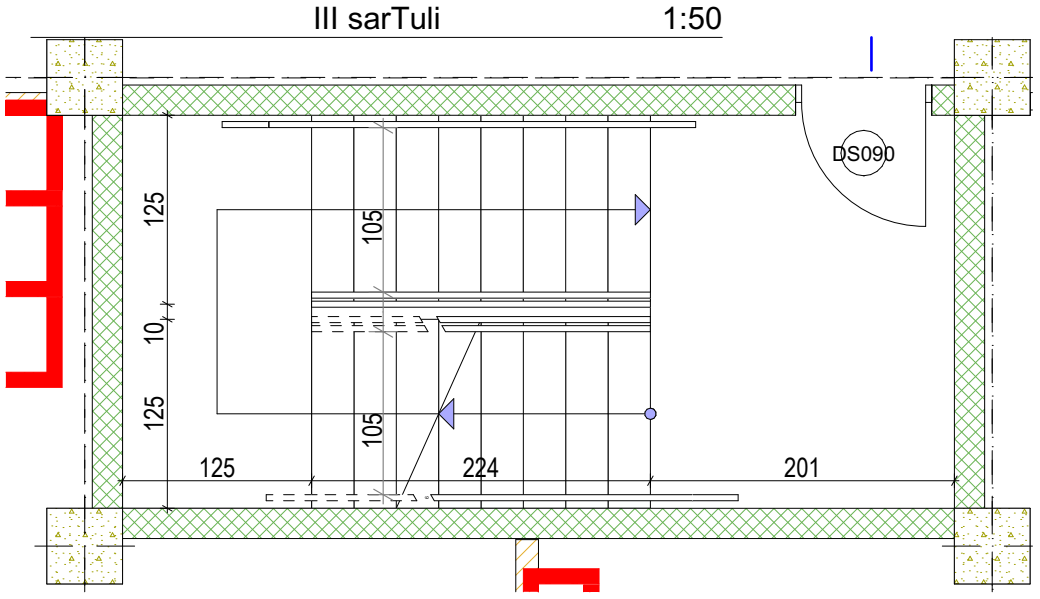


I sarTuli 1:50

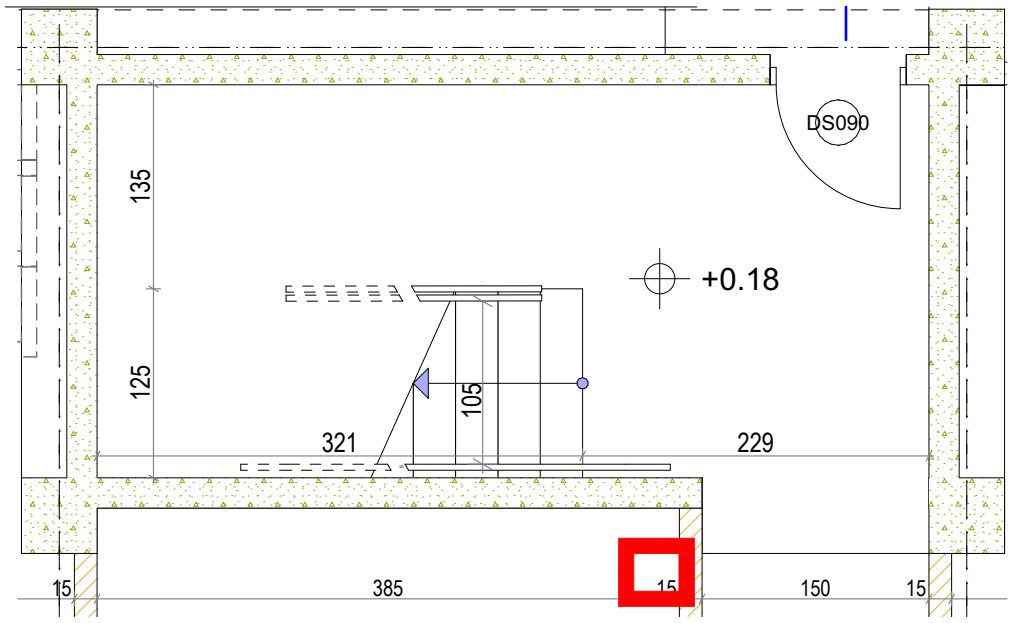

IV sarTuli 1:50

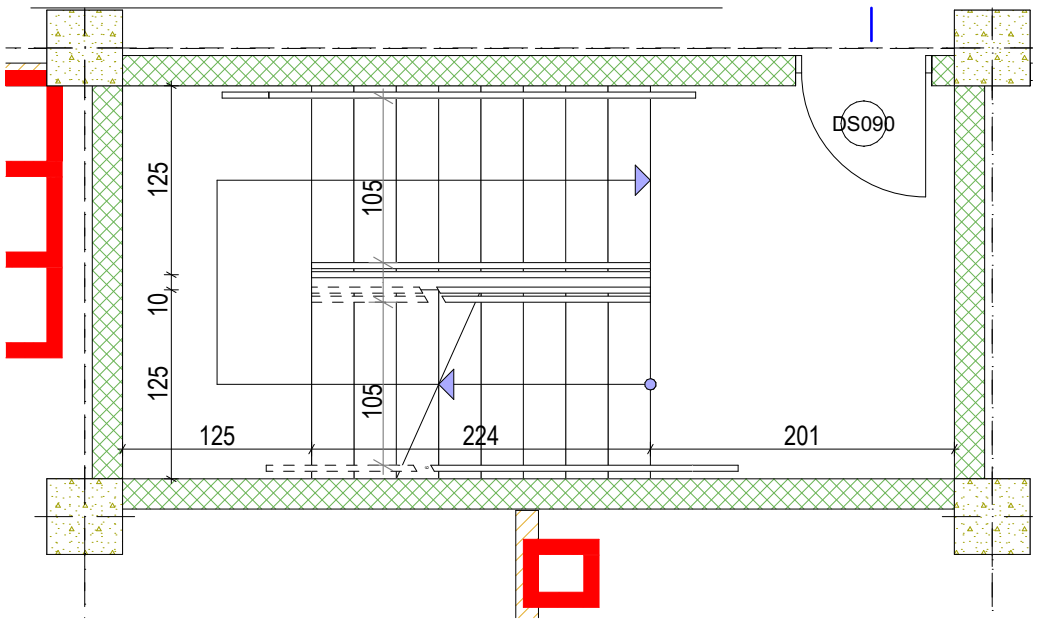


II sarTuli 1:50

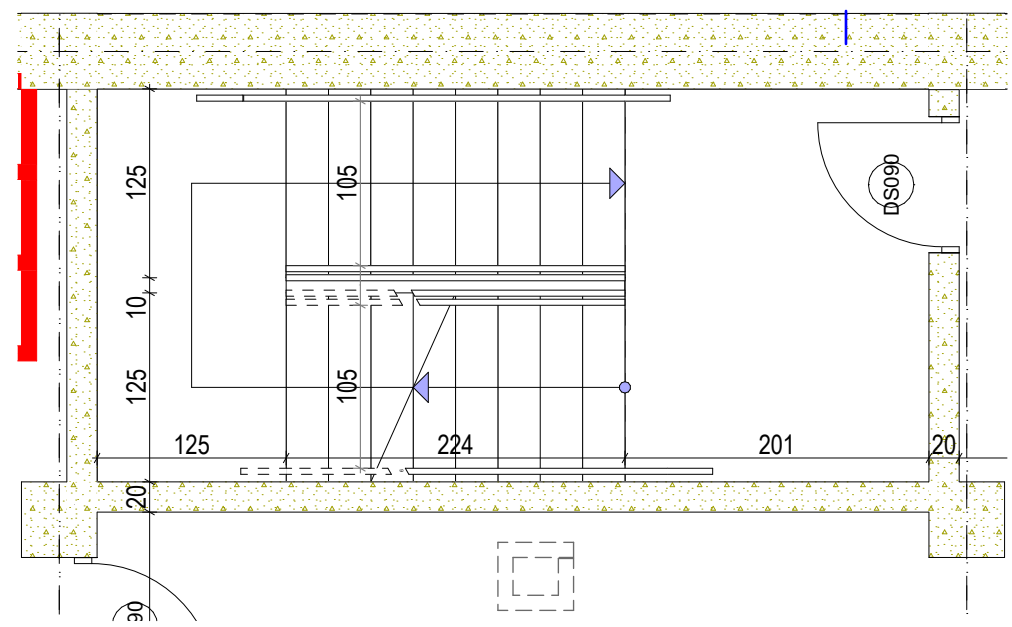


საპროექტო ორგანიზაცია შ.პ.ს. "პროექტი" საპროექტო ორგანიზაციის საკონტაქტო ინფორმაცია **ID 202338504** ქ. თბილისი, კრილოვის ქ. №5	ნახაზის დასახელება გზა-კიბე 1-ის ფრაგმენტები სტადია არქიტექტურული პროექტი	მასშტაბი 1:50 ნახაზის ნომერი ა-218
ალერგოლოგიისა და იმუნოლოგიის ამბულატორიული ცენტრის რეკონსტრუქციის პროექტი მისამართი : თბილისი, ლუბლიანას ქუჩა. №78, საკადასტრო კოდი № 01.13.01.008.068	საპროექტო ორგანიზაციის დირექტორი ქეთევან კალანდაძე პროექტის ავტორი პაატა ქურდიანი არქიტექტორი ქეთევან ქურდიანი არქიტექტორი ერიკ კისელიოვი	თარიღი 25/05/2022 ნახაზის ფორმატი A3

კიბეების ფრაგმენტები

D-09 gza-kive 1 1:50

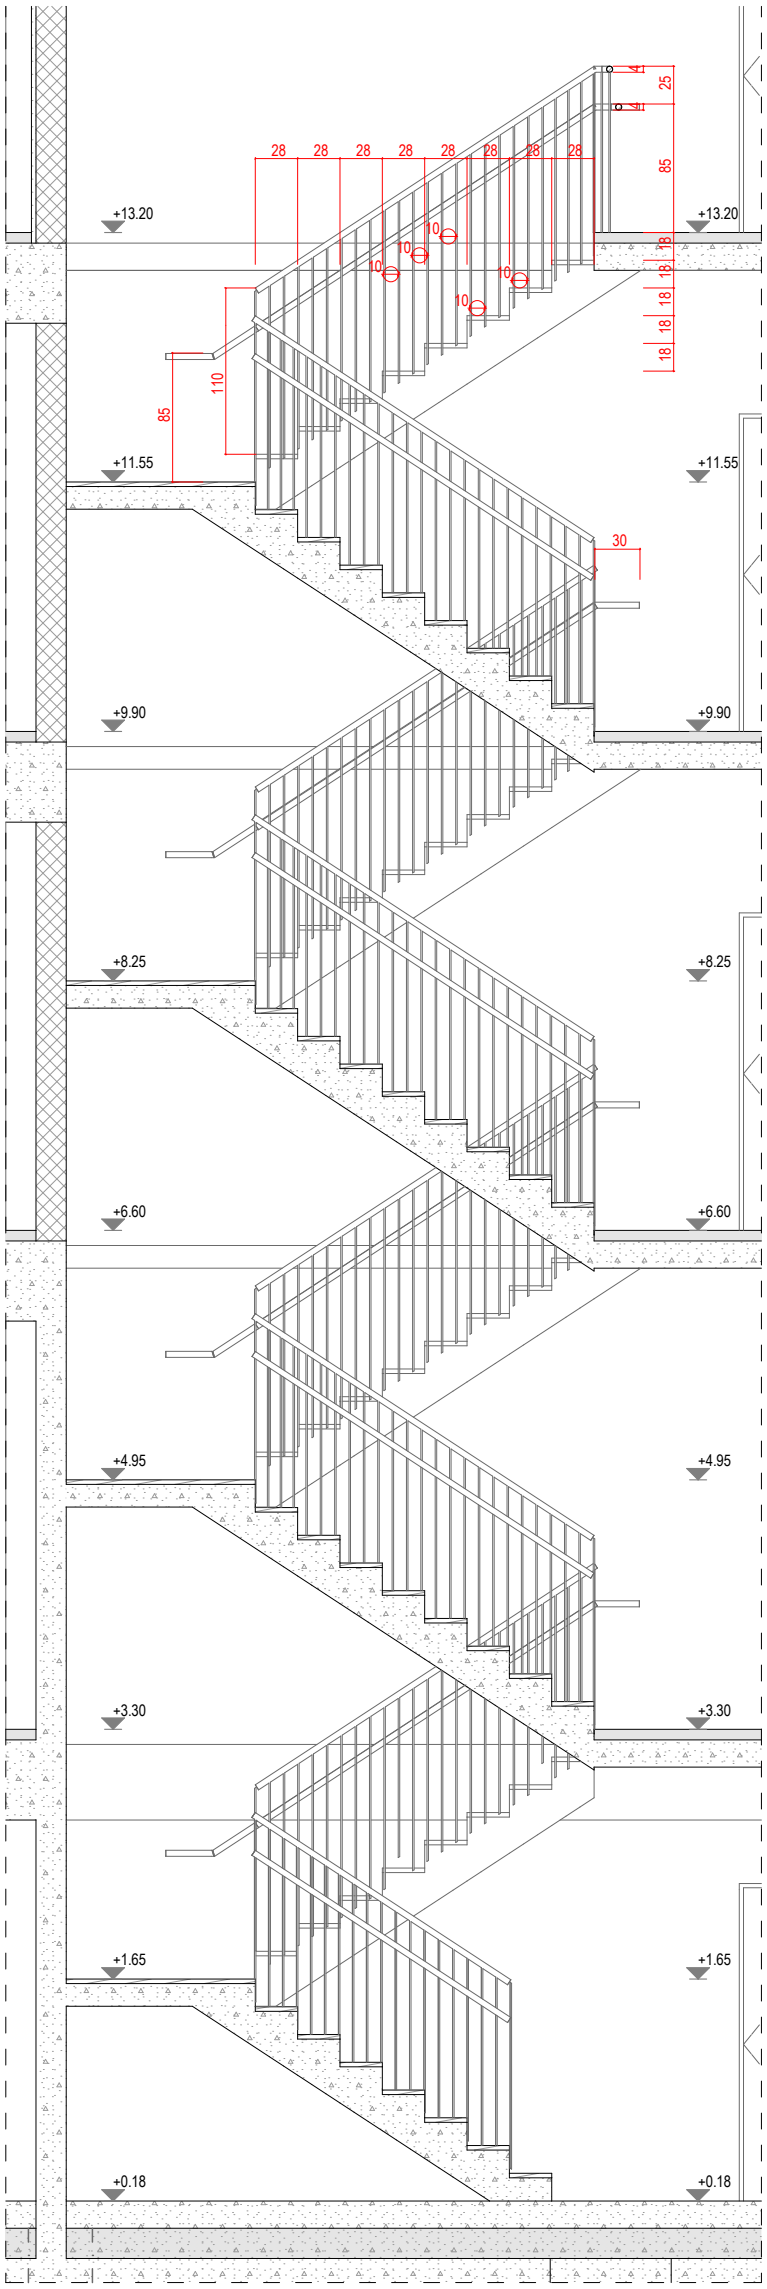


D-08 gza-kibe 2 1:50

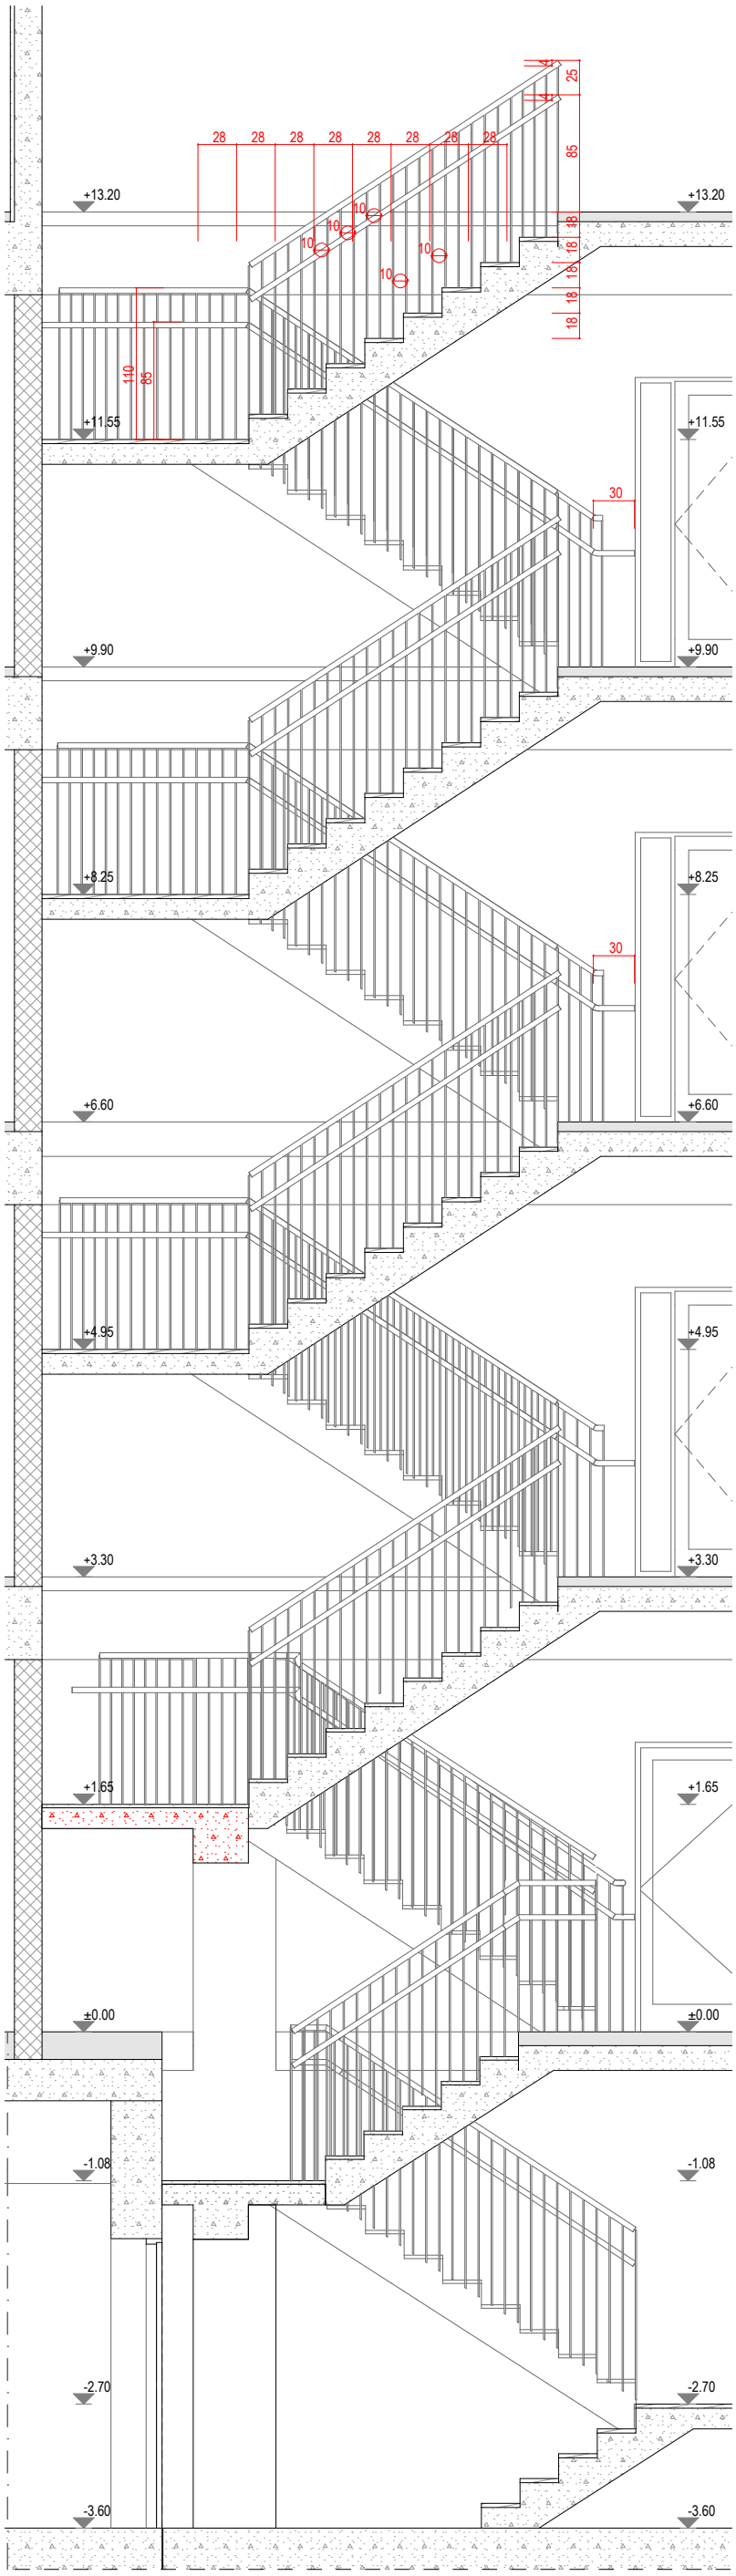


საპროექტო ორგანიზაცია	შ.პ.ს. "პროექტი"
საპროექტო ორგანიზაციის საკონტაქტო ინფორმაცია	**ID 202338504** ქ. თბილისი, კრილოვის ქ. №5
	ალერგოლოგიისა და იმუნოლოგიის ამბულატორიული ცენტრის რეკონსტრუქციის პროექტი
მისამართი :	თბილისი, ლუბლიანას ქუჩა. №78. საკადასტრო კოდი № 01.13.01.008.068
ნახაზის დასახელება	კიბეების ფრაგმენტები
სტადია	არქიტექტურული პროექტი
საპროექტო ორგანიზაციის დირექტორი	ქეთევან კალანდაძე
პროექტის ავტორი	პაატა ქურდიანი
არქიტექტორი	ქეთევან ქურდიანი
არქიტექტორი	ერიკ კისელიოვი
მასშტაბი	1:50
ნახაზის ნომერი	ა-219
თარიღი	25/05/2022
ნახაზის ფორმატი	A3

შშმპ პანდუსუს გეგმა და კვეთი

D-07 detali (pandusi) 1:50

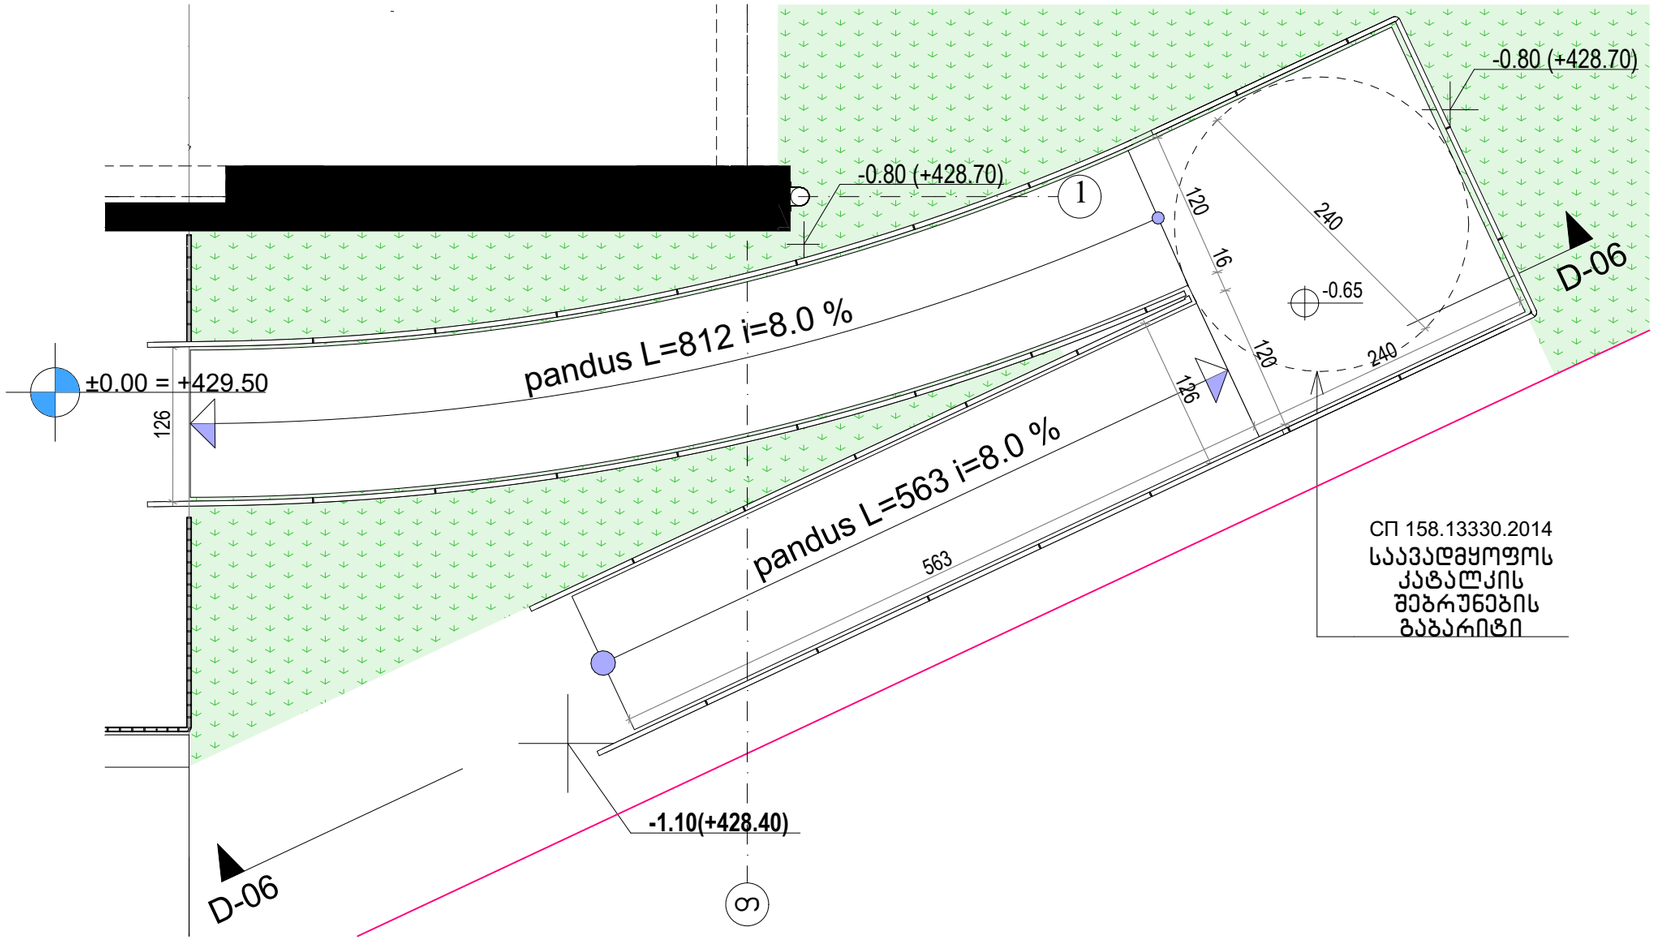

D-06 Detail (pandusi Wrili) 1:50

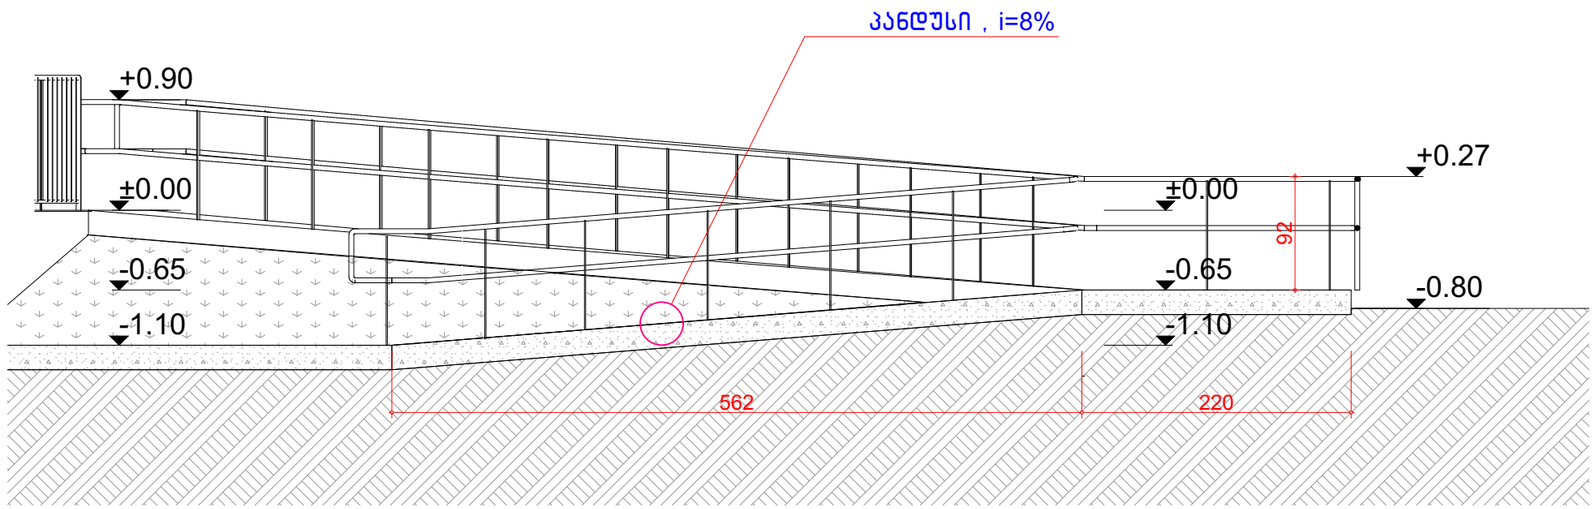

საპროექტო ორგანიზაცია
შ.პ.ს. "პროექტი"
საპროექტო ორგანიზაციის საკონტაქტო ინფორმაცია
ID 202338504
ქ. თბილისი, კრილოვის ქ. №5

ალერგოლოგიისა და იმუნოლოგიის ამბულატორიული ცენტრის რეკონსტრუქციის პროექტი

მისამართი :
თბილისი, ლუბლიანას ქუჩა. №78.
საკადასტრო კოდი № 01.13.01.008.068

ნახაზის დასახელება
შშმპ პანდუსუს გეგმა და კვეთი

სტადია
არქიტექტურული პროექტი

საპროექტო ორგანიზაციის დირექტორი
ქეთევან კალანდაძე
პროექტის ავტორი
პაატა ქურდიანი
არქიტექტორი
ქეთევან ქურდიანი
არქიტექტორი
ერიკ კისელიოვი

მასშტაბი
1:50


ნახაზის ნომერი
ა-220

თარიღი
25/05/2022

ნახაზის ფორმატი
A3

მისაწვდომი სან.კვანძი 0.00, 6.60 და 9.90 ნიშნულებზე

D-11 detali (SSmp tualeti) 1:20

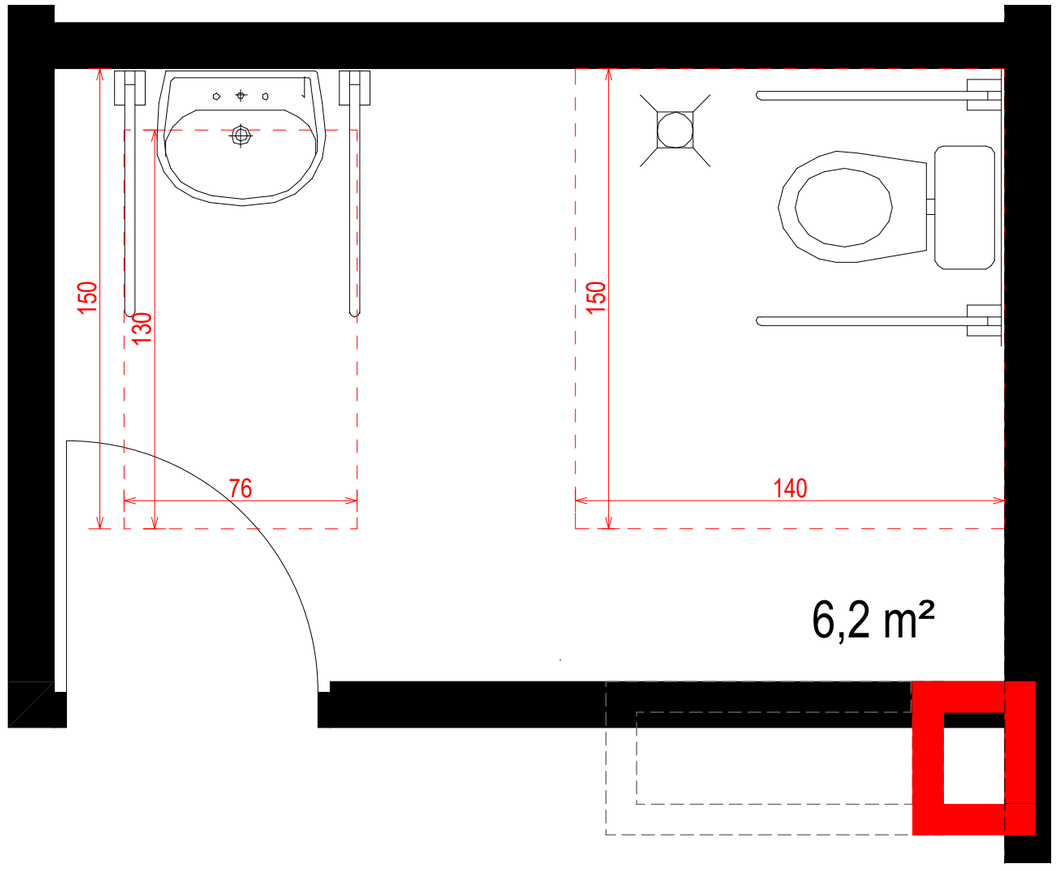

საპროექტო ორგანიზაცია

შ.პ.ს. "პროექტი"

საპროექტო ორგანიზაციის საკონტაქტო ინფორმაცია

ID 202338504

ქ. თბილისი, კრილოვის ქ. №5

ალერგოლოგიისა და იმუნოლოგიის ამბულატორიული ცენტრის რეკონსტრუქციის პროექტი

მისამართი :
თბილისი, ლუბლიანას ქუჩა. №78.
საკადასტრო კოდი № 01.13.01.008.068

ნახაზის დასახელება
მისაწვდომი სან.კვანძი 0.00, 6.60 და 9.90 ნიშნულებზე

სტადია
არქიტექტურული პროექტი

საპროექტო ორგანიზაციის დირექტორი
ქეთევან კალანდაძე

პროექტის ავტორი
პაატა ქურდიანი

არქიტექტორი
ქეთევან ქურდიანი

არქიტექტორი
ერიკ კისელიოვი

მასშტაბი
1:20


ნახაზის ნომერი
ა-221

თარიღი
25/05/2022


ნახაზის ფორმატი
A3

არსებული შენობის ფასადები


ფასადი 1-5 (*) 1:100

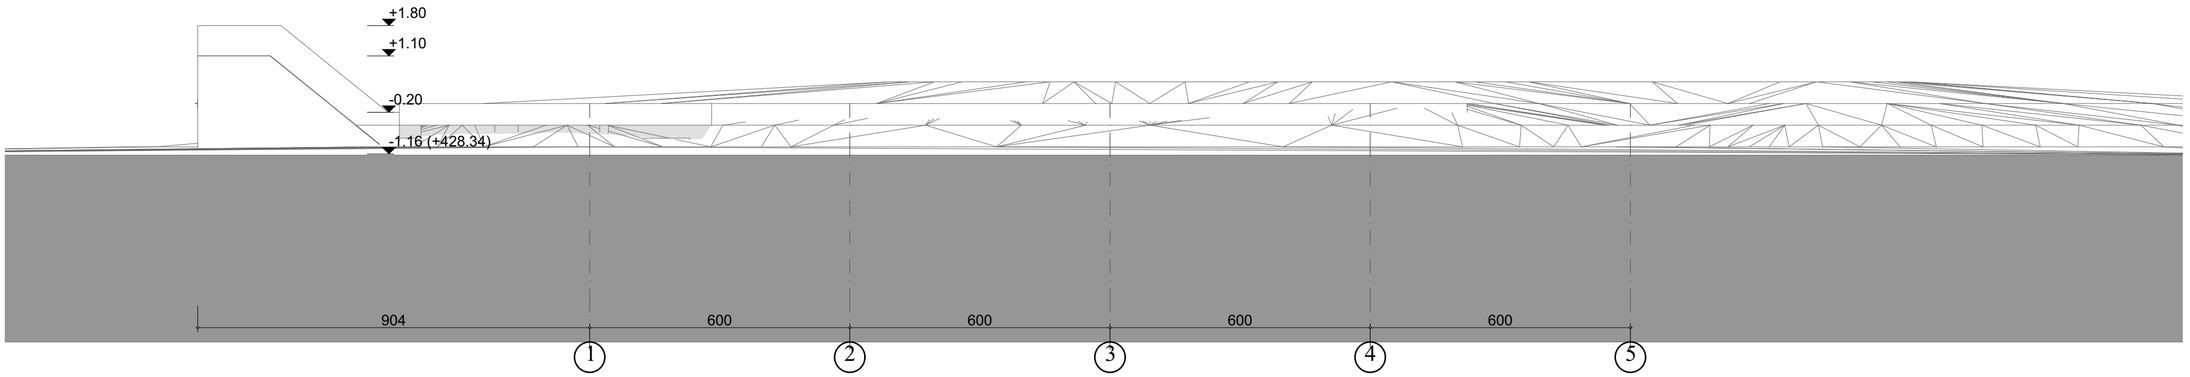


ფასადი 5-1 (*) 1:100

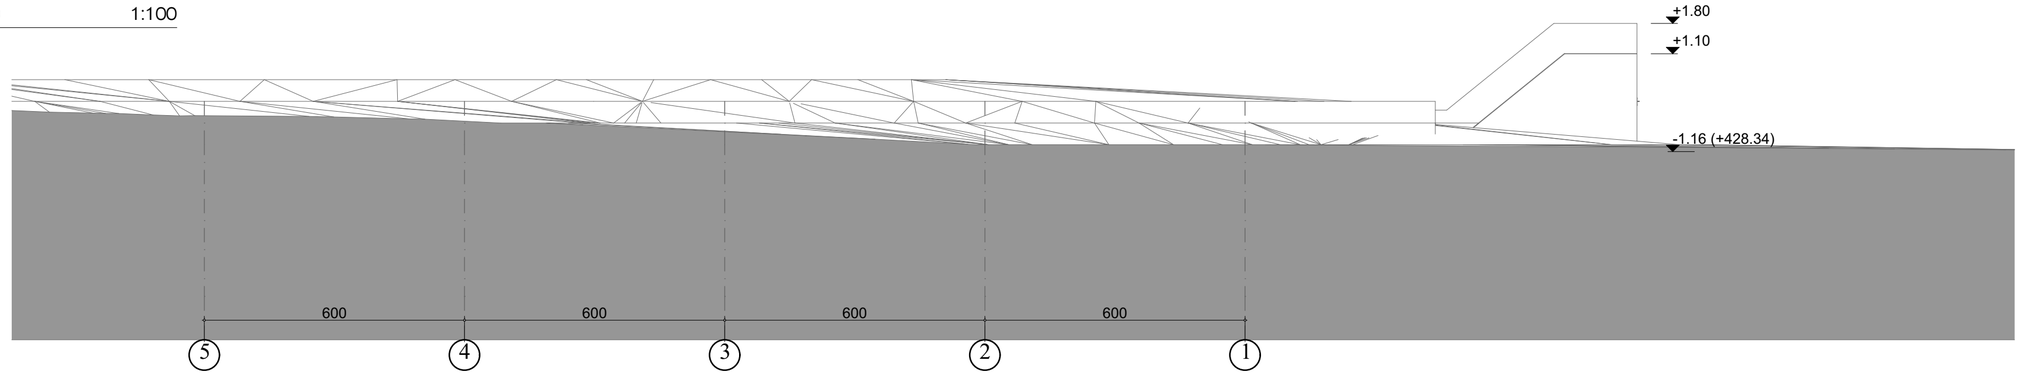

ფასადი ა-თ (*) 1:100

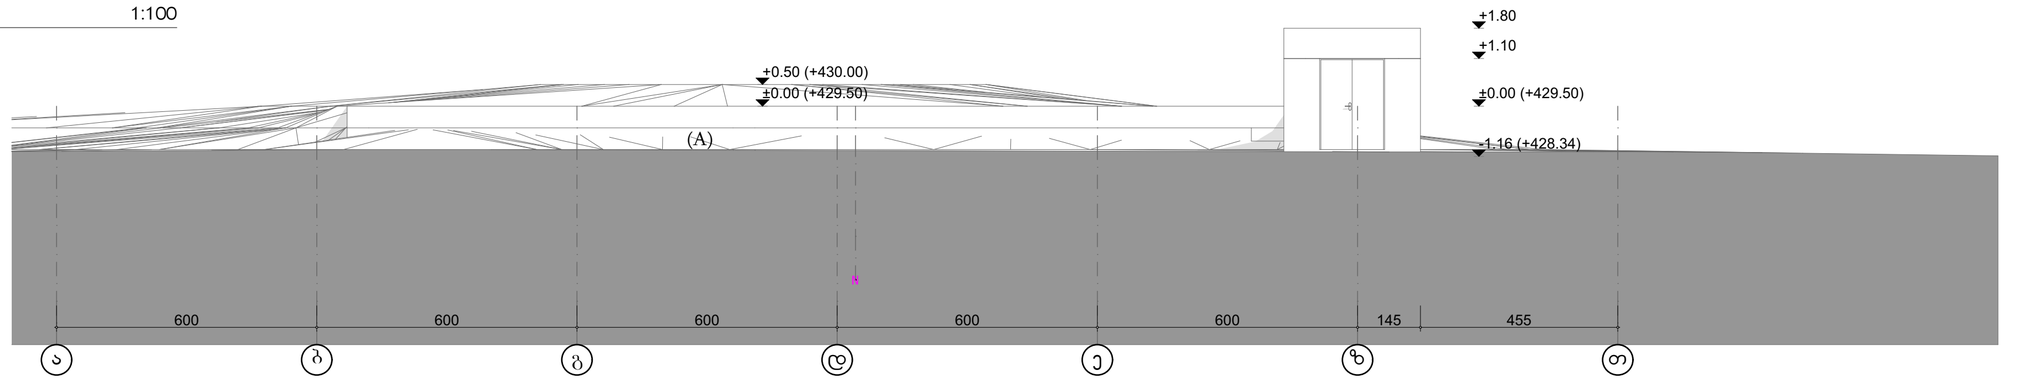

ფასადი თ-ა (*) 1:100

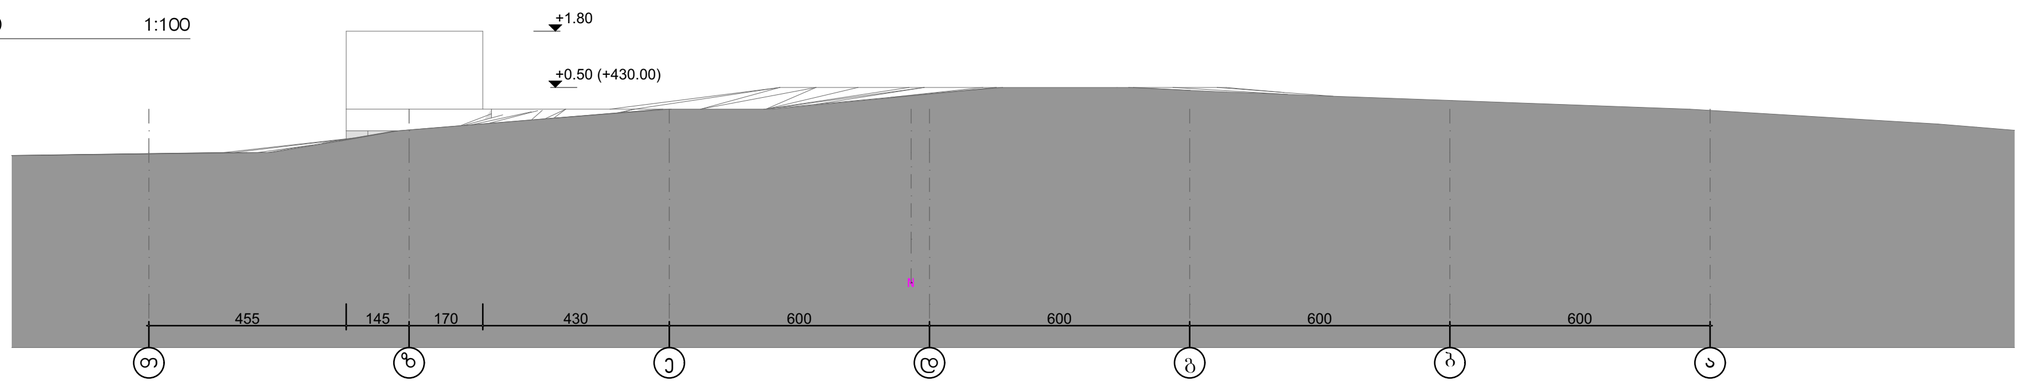

საპროექტო ორგანიზაცია

შ.პ.ს. "პროექტი"

საპროექტო ორგანიზაციის საკონტაქტო ინფორმაცია

ID 202338504

ქ. თბილისი, კრილოვის ქ. №5

ალერგოლოგიისა და იმუნოლოგიის ამბულატორიული ცენტრის რეკონსტრუქციის პროექტი

მისამართი :
თბილისი, ლუბლიანას ქუჩა. №78.
საკადასტრო კოდი № 01.13.01.008.068

ნახაზის დასახელება
არსებული შენობის ფასადები

სტადია
არქიტექტურული პროექტი

საპროექტო ორგანიზაციის დირექტორი
ქეთევან კალანდაძე

პროექტის ავტორი
აკაკა ქურდიანი

არქიტექტორი
ქეთევან ქურდიანი

არქიტექტორი
ერიკ ქისელიოვი


მასშტაბი
1:100

ნახაზის ნომერი
ა-301

თარიღი
25/05/2022


ნახაზის ფორმატი
A2

საპროექტო ფასადი 1-5

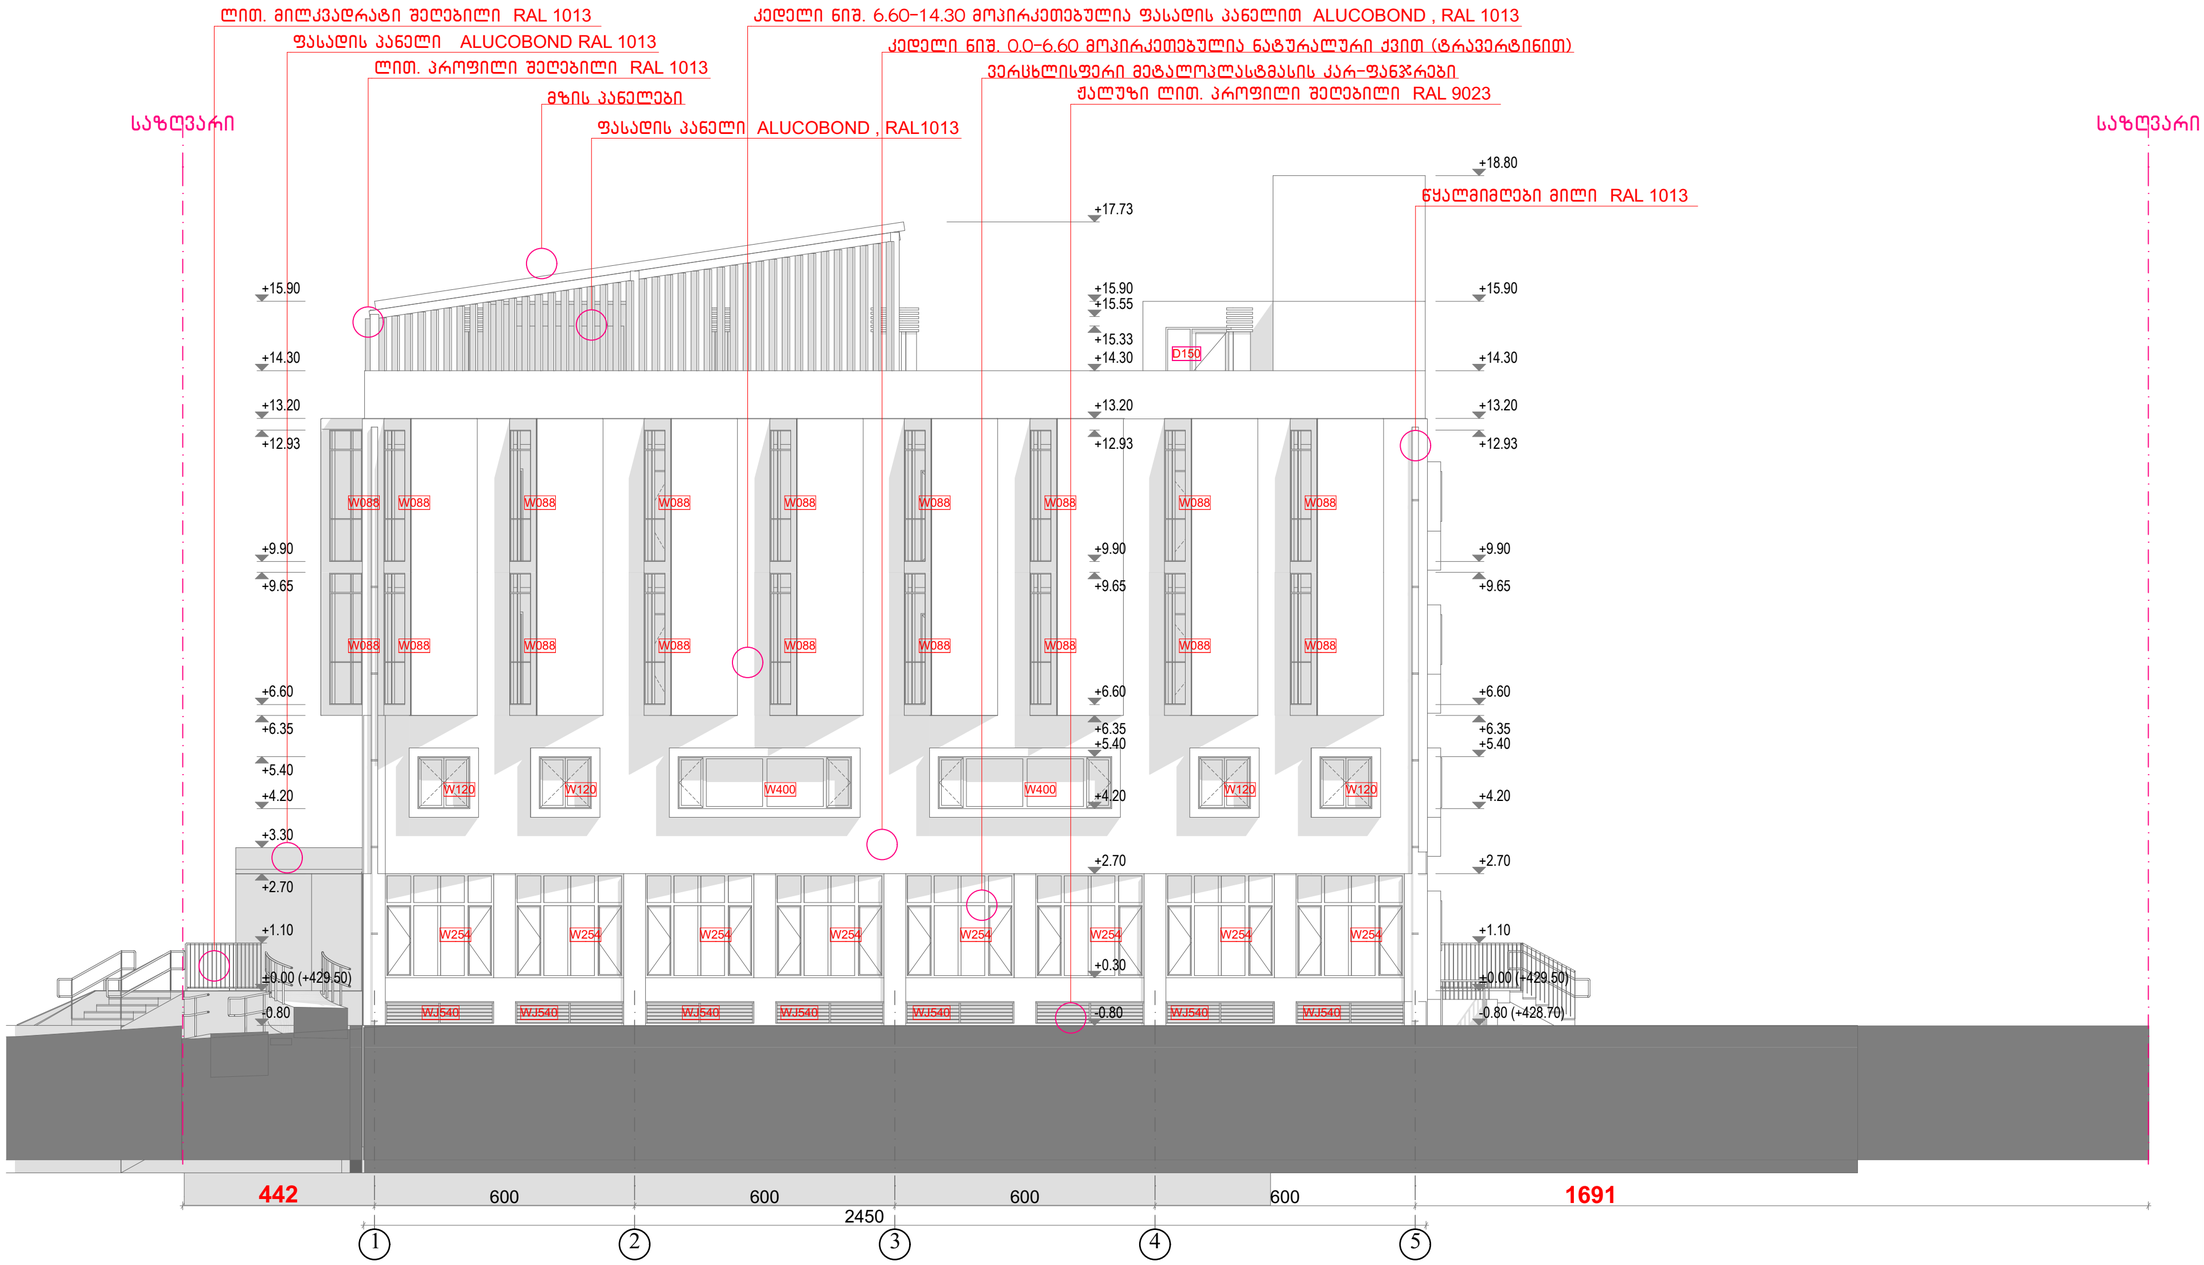


საპროექტო ორგანიზაცია	შ.პ.ს. "პროექტი"
საპროექტო ორგანიზაციის საკონტაქტო ინფორმაცია	ID 202338504 ქ. თბილისი, კრილოვის ქ. №5
	ალერგოლოგიისა და იმუნოლოგიის ამბულატორიული ცენტრის რეკონსტრუქციის პროექტი
მისამართი :	თბილისი, ლუბლიანას ქუჩა, №78, საკადასტრო კოდი № 01.13.01.008.068
ნახაზის დასახელება	საპროექტო ფასადი 1-5
სტადია	არქიტექტურული პროექტი
საპროექტო ორგანიზაციის დირექტორი	ქეთევან კალანდაძე
პროექტის ავტორი	პაატა ჯურდიანი
არქიტექტორი	ქეთევან ჯურდიანი
არქიტექტორი	ერიკ კისელიოვი
მასშტაბი	1:100
ნახაზის ნომერი	ა-302
თარიღი	25/05/2022
ნახაზის ფორმატი	A2

საპროექტო ფასადი 5-1

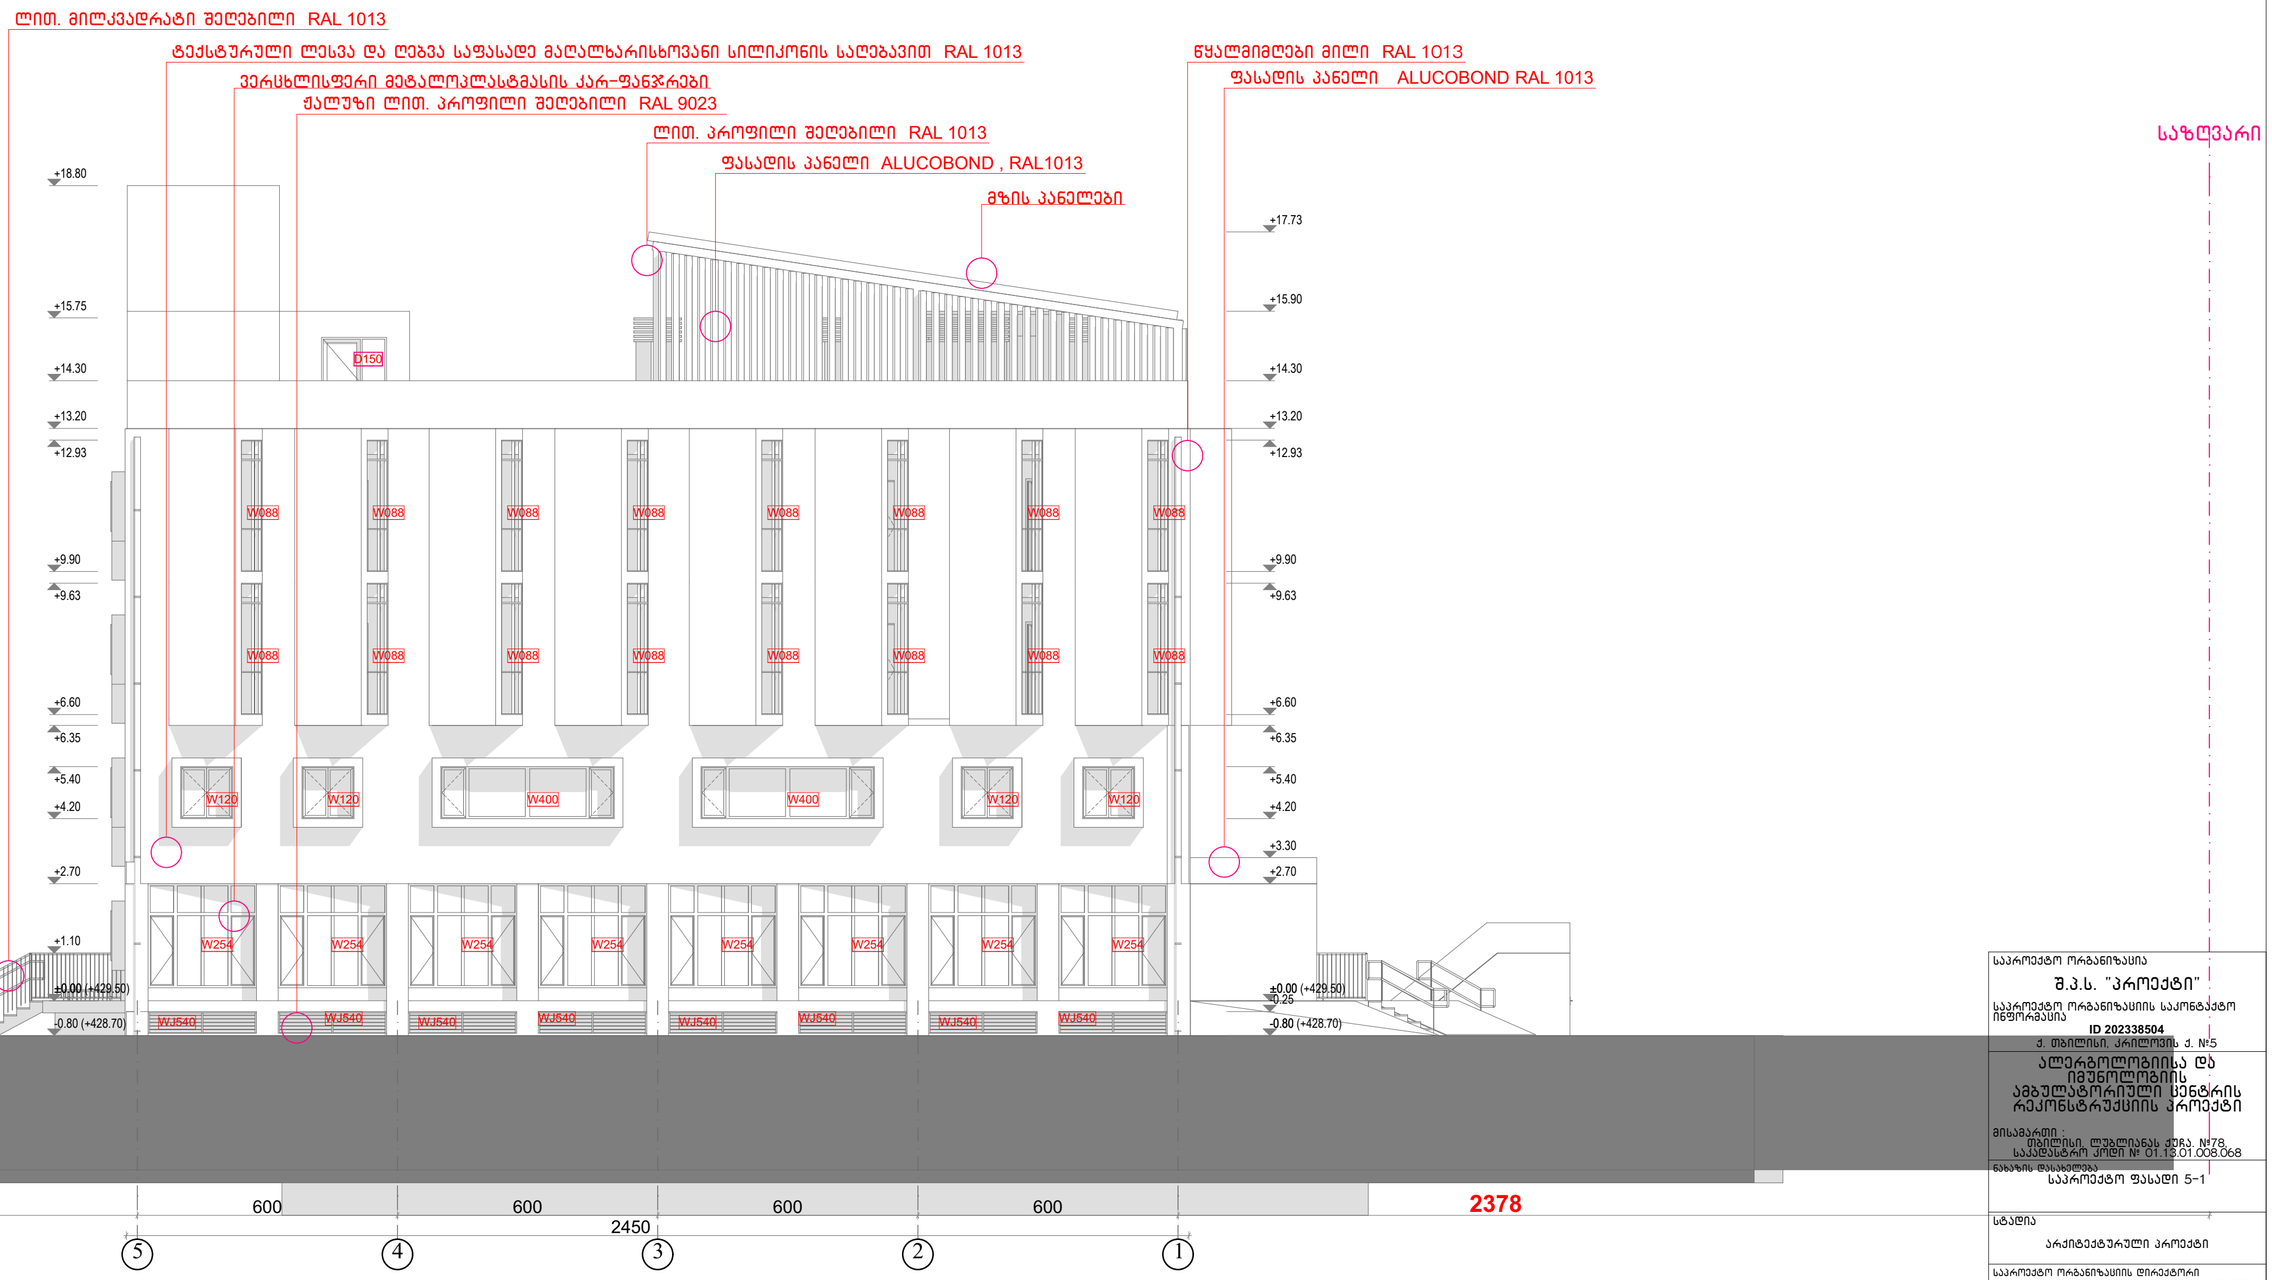


საპროექტო ორგანიზაცია	შ.პ.ს. "პროექტი"
საპროექტო ორგანიზაციის საიდენტიფიკაციო ინფორმაცია	ID 202338504 ქ. თბილისი, ჯორჯიაშვილის ქ. №5
პროექტის დასახელება	ალერგოლოგიისა და იმუნოლოგიის ამბულატორიული ცენტრის რეკონსტრუქციის პროექტი
მისამართი :	თბილისი, ლუბლიანას ქუჩა. №78, საკადასტრო კოდი № 01.13.01.008.068
ნახაზის დასახელება	საპროექტო ფასადი 5-1
სტადია	არქიტექტურული პროექტი
საპროექტო ორგანიზაციის დირექტორი	ქეთევან კალანდაძე
პროექტის ავტორი	აკაკა ჯურდიანი
არქიტექტორი	ქეთევან ჯურდიანი
არქიტექტორი	ერიკ ქისელიოვი
მასშტაბი	1:100
ნახაზის ნომერი	ა-303
თარიღი	25/05/2022
ნახაზის ფორმატი	A2

საპროექტო ფასადი ა-თ

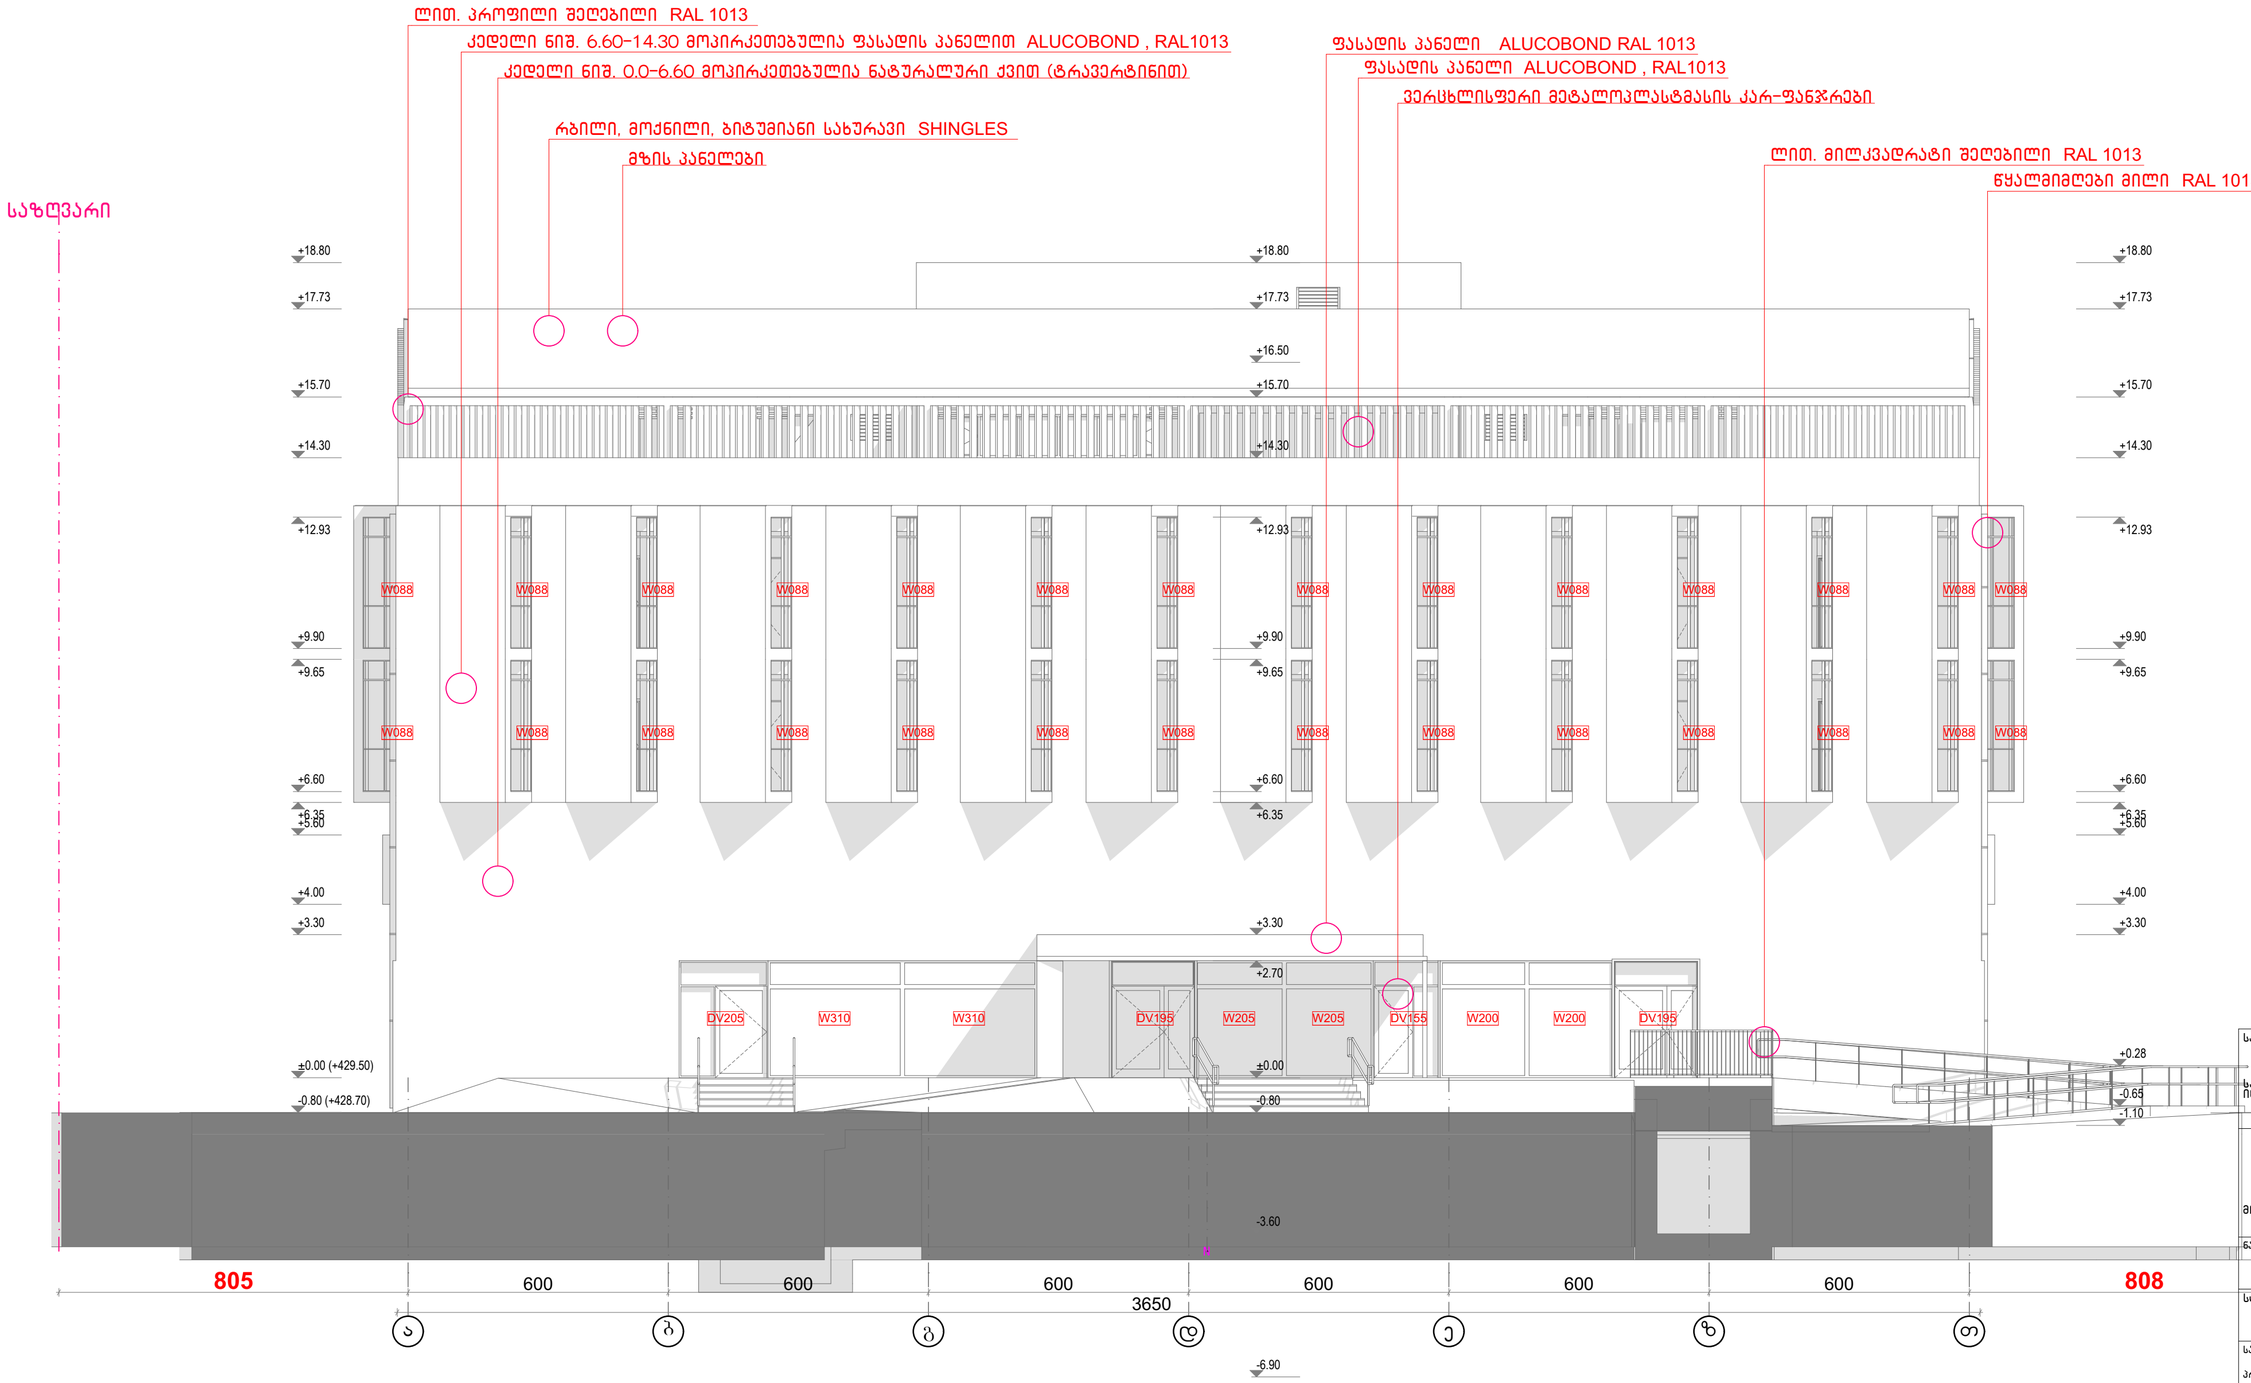

საპროექტო ორგანიზაცია	შ.პ.ს. "პროექტი"
საპროექტო ორგანიზაციის საკონტაქტო ინფორმაცია	ID 202338504 ქ. თბილისი, ჯორჯიაშვილის ქ. №5
	ალერგოლოგიისა და იმუნოლოგიის ამბულატორიული ცენტრის რეკონსტრუქციის პროექტი
მისამართი :	თბილისი, ლუბლიანას ქუჩა №78, საკადასტრო კოდი № 01.13.01.008.068
ნახაზის დასახელება	საპროექტო ფასადი ა-თ
სტადია	არქიტექტურული პროექტი
საპროექტო ორგანიზაციის დირექტორი	ქეთევან კალანდაძე
პროექტის ავტორი	საბა ჯურღიანი
არქიტექტორი	ქეთევან ჯურღიანი
არქიტექტორი	ერიკ ქისელიოვი
მასშტაბი	1:100
ნახაზის ნომერი	ა-304
თარიღი	25/05/2022
ნახაზის ფორმატი	A2

















საპროექტო ფასადი თ-ა

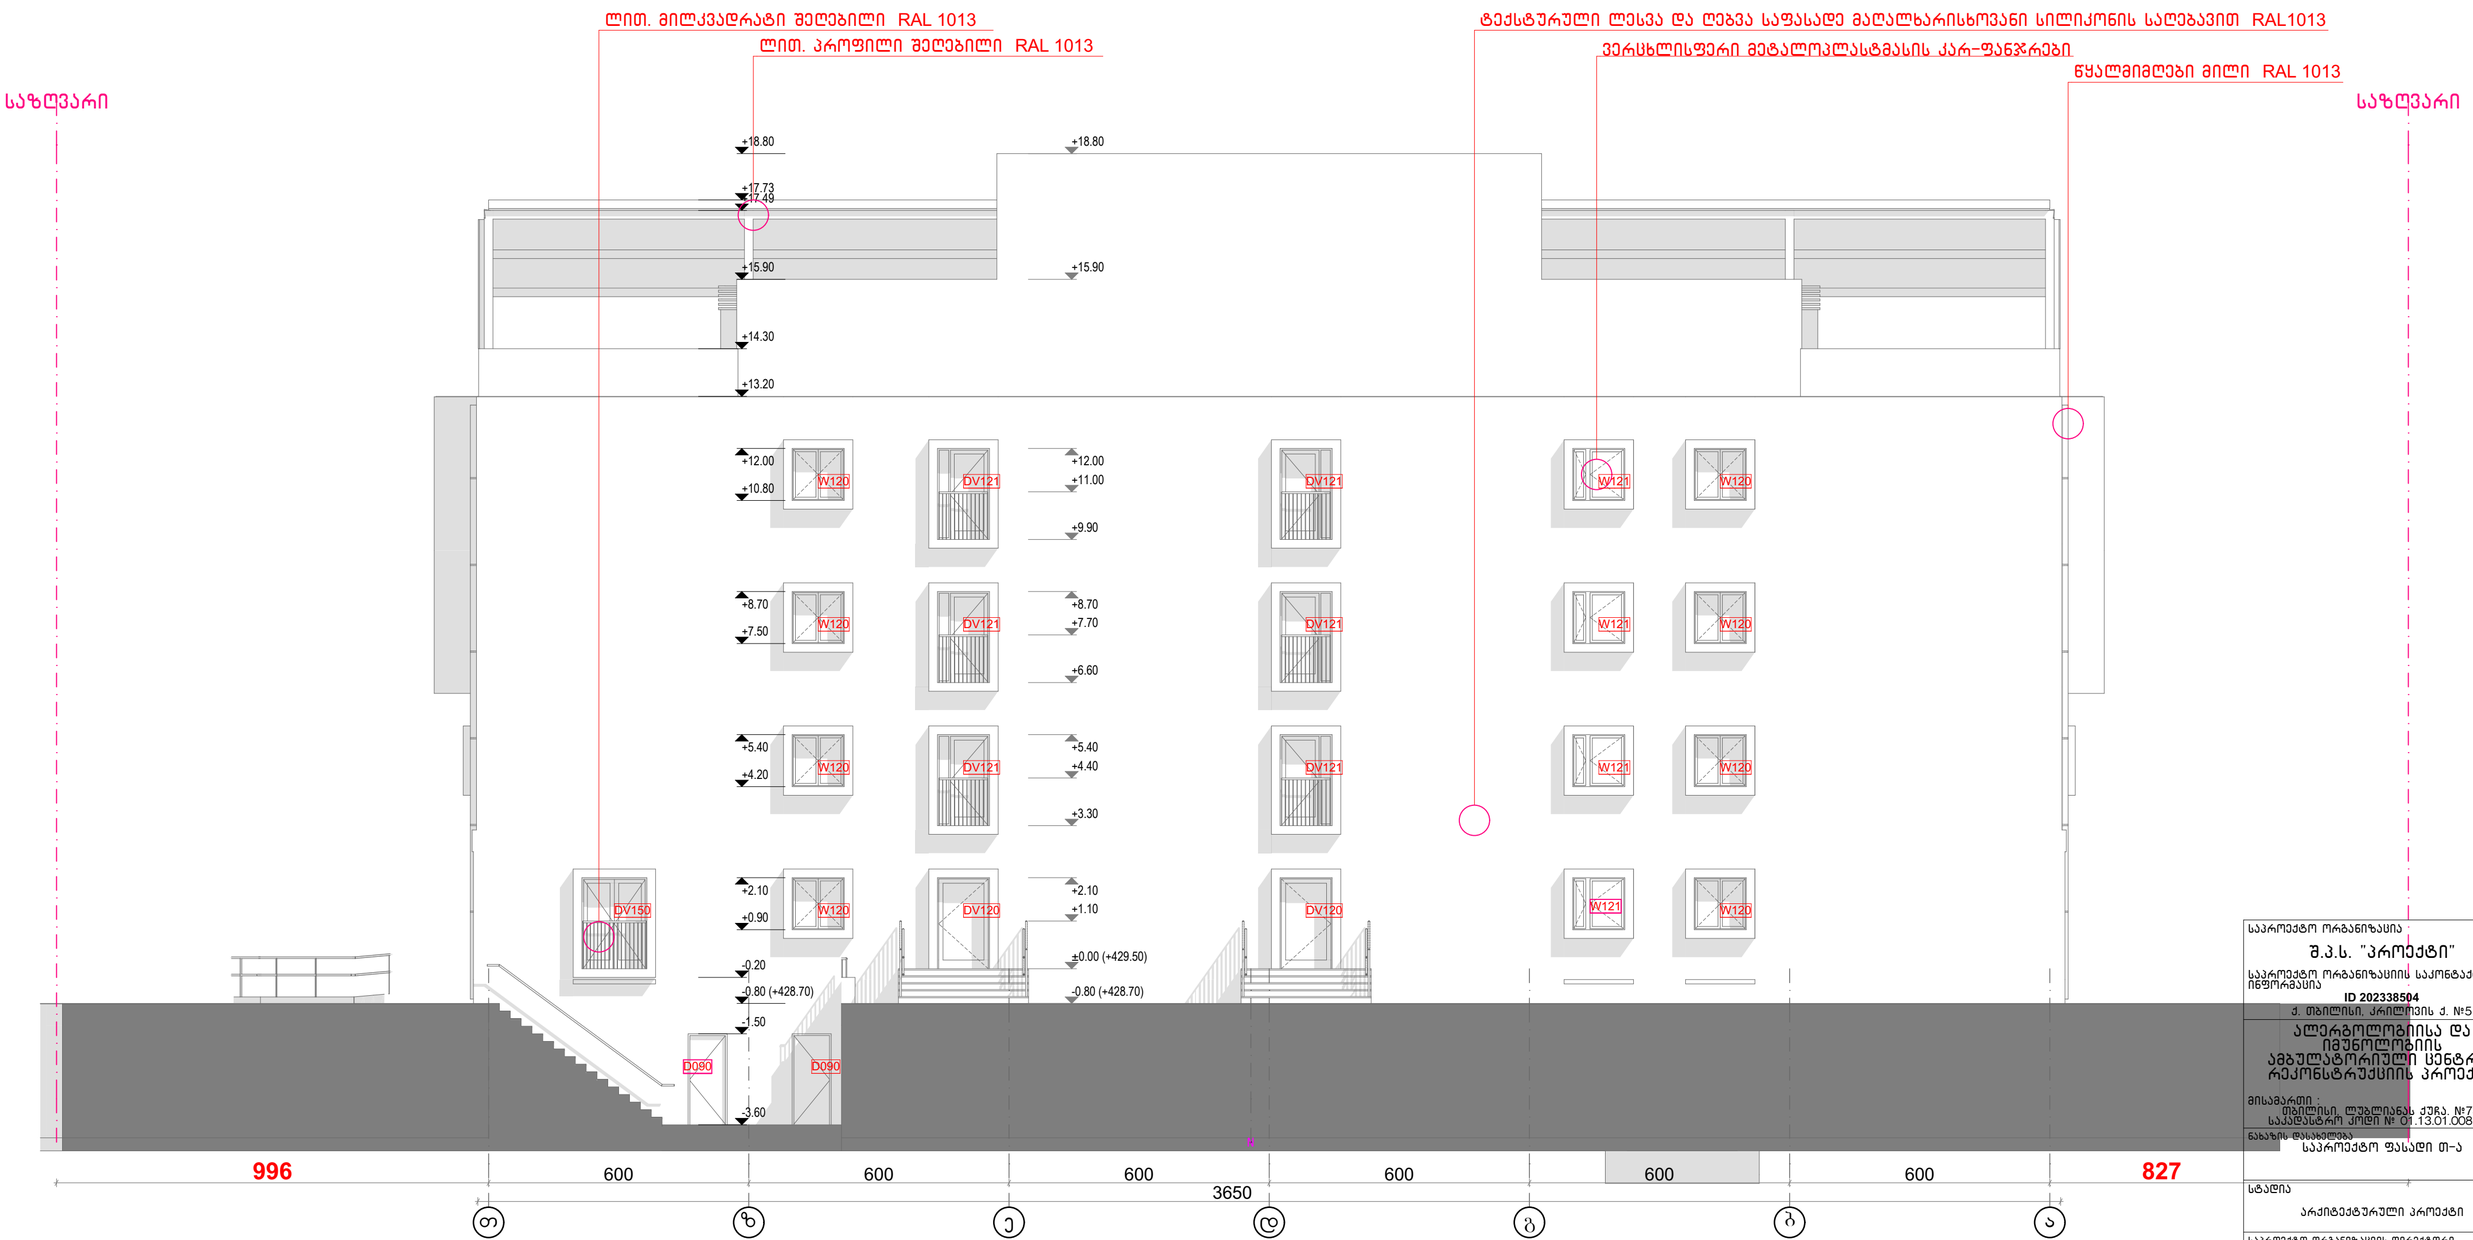







საპროექტო ორგანიზაცია	შ.პ.ს. "პროექტი"
საპროექტო ორგანიზაციის საკონტაქტო ინფორმაცია	ID 202338504 ქ. თბილისი, ჯრიღოვის ქ. №5
	ალერგოლოგიისა და იმუნოლოგიის ამბულატორიული ცენტრის რეკონსტრუქციის პროექტი
მისამართი :	თბილისი, ლუბლიანას ქუჩა №78, საკადასტრო კოდი № 01.13.01.008.068
ნახაზის დასახელება	საპროექტო ფასადი თ-ა
სტადია	არქიტექტურული პროექტი
საპროექტო ორგანიზაციის დირექტორი	ქეთევან კალანდაძე
პროექტის ავტორი	პაატა ჯუღდიანი
არქიტექტორი	ქეთევან ჯუღდიანი
არქიტექტორი	ერიკ ქისელიოვი
მასშტაბი	1:100
ნახაზის ნომერი	ა-305
თარიღი	25/05/2022
ნახაზის ფორმატი	A2

საპროექტო კარ-ფანჯრების, ვიტრაჟების და ჭალუზების სპეციფიკაცია

Door Schedule

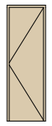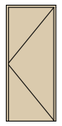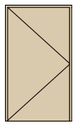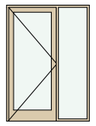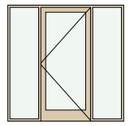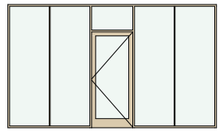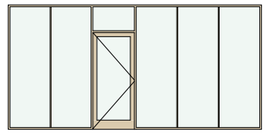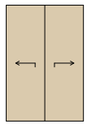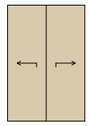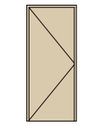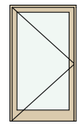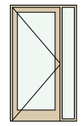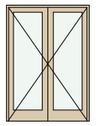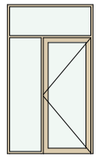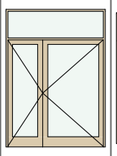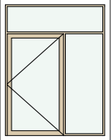მარკერი	D070	D080	D090	D120	D150	D210	D457	D550	DE100	DE120	DS090	DV120	DV121	DV150	DV155	DV195	DV205
ზომები	70×210	80×210	90×210	120×210	150×210	210×210	457×270	550×270	100×210	120×210	90×210	120×210	120×210	150×210	155×270	195×270	205×270
თავისუფალი ზომები	62×206	72×206	82×206	112×206	86×206	90×206	90×210	90×210	100×210	120×210	82×206	112×206	86×206	142×206	86×210	187×210	116×210
ნიმუში																	
ცეცხლმედეგობა (წთ)	<Undefined>	<Undefined>	<Undefined>	<Undefined>	<Undefined>	<Undefined>	<Undefined>	<Undefined>	1.5 hours	1.5 hours	1.5 hours	<Undefined>	<Undefined>	<Undefined>	<Undefined>	<Undefined>	<Undefined>
რ-ობა	2	7	101	16	2	2	2	2	5	4	11	2	6	1	1	2	1

Window Schedule

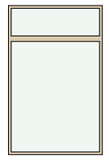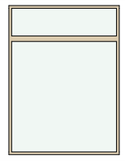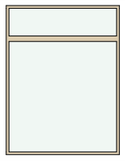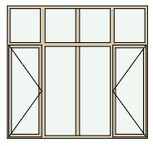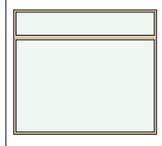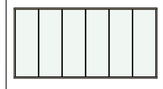მარკერი	W088	W120	W121	W170	W200	W205	W254	W310	W400	W550	W551	W552	WJ100	WJ540
ზომები	88×303	120×120	120×120	170×270	200×270	205×270	254×240	310×270	400×120	550×270	550×160	550×100	100×60	250×50
ნიმუში														
ცეცხლმედეგობა (წთ)	<Undefined>	<Undefined>	<Undefined>	30 minutes	<Undefined>	<Undefined>	<Undefined>	<Undefined>	<Undefined>	<Undefined>	<Undefined>	<Undefined>	<Undefined>	<Undefined>
რ-ობა	56	16	4	1	2	2	16	2	4	2	16	2	3	16

საპროექტო ორგანიზაცია შ.პ.ს. "პროექტი" საპროექტო ორგანიზაციის საკონტაქტო ინფორმაცია **ID 202338504** ქ. თბილისი, კრილოვის ქ. №5	ნახაზის დასახელება საპროექტო კარ-ფანჯრების, ვიტრაჟების და ჭალუზების სპეციფიკაცია სტადია არქიტექტურული პროექტი	მასშტაბი 1:1.11 ნახაზის ნომერი ა-306
ალერგოლოგიისა და იმუნოლოგიის ამბულატორიული ცენტრის რეკონსტრუქციის პროექტი მისამართი : თბილისი, ლუბლიანას ქუჩა. №78. საკადასტრო კოდი № 01.13.01.008.068	საპროექტო ორგანიზაციის დირექტორი ქეთევან კალანდაძე პროექტის ავტორი აააბა ქურდიანი არქიტექტორი ქეთევან ქურდიანი არქიტექტორი ერიკ კისელიოვი	თარიღი 25/05/2022 ნახაზის ფორმატი A3

საფასადე ელემენტების მოსაპირკეთებელი მასალების სპეციფიკაცია		
	ფასადის ელემენტი	მოსაპირკეთებელი მასალა და ფერი
1.	გარე კედელი 0.00-6.60 ნიშ. (ფასადები ა-თ და 1-5)	ნატურალური ქვა (ტრავერტინი)
2.	გარე კედელი 6.60-14.30 ნიშ. (ფასადები ა-თ და 1-5)	ALUCOBOND panel , RAL 1013
3.	გარე კედელი (ფასადები ა-თ, მთავარი შესასვლელის კონსტრუქცია)	ALUCOBOND panel , RAL 1013
4.	გარე კედელი (ფასადები თ-ა და 5-1)	ტექსტურული ლესვა და ღებვა საფასადე მაღალხარისხოვანი სილიკონის საღებავით RAL 1013
5.	გარე კედელი ნიშ. -0.80-0.00	ნატურალური ქვა (ბაზალტი)
6.	საჩრდილე 14.30 ნიშ-ზე	ALUCOBOND panel , RAL 1013
7.	საფასადე კარ-ფანჯრები	- ვერცხლისფერი მეტალოპლასტმასის პროფილი
8.	ლით. ელემენტები - (კიბეების და პანდუსების მოაჯირები, სახელურები, ჭალუზები და ლით. კონსტრუქციები)	- საღებავი, RAL 1013
9.	სანიაღვრე მილები	- საღებავი, RAL 1013

საპროექტო ორგანიზაცია

შ.პ.ს. "პროექტი"

საპროექტო ორგანიზაციის საკონტაქტო ინფორმაცია

ID 202338504

ქ. თბილისი, კრილოვის ქ. №5

ალერგოლოგიისა და იმუნოლოგიის ამბულატორიული ცენტრის რეკონსტრუქციის პროექტი

მისამართი :

თბილისი, ლუბლიანას ქუჩა. №78. საკადასტრო კოდი № 01.13.01.008.068

ნახაზის დასახელება

საპროექტო სამშენებლო-მოსაპირკეთებელ მასალების სპეციფიკაცია

სტადია

არქიტექტურული პროექტი

საპროექტო ორგანიზაციის დირექტორი

ქეთევან კალანდაძე

პროექტის ავტორი

პაატა ქურდიანი

არქიტექტორი

ქეთევან ქურდიანი

არქიტექტორი

ერიკ კისელიოვი

მასშტაბი

ნახაზის ნომერი

ა-307

თარიღი

25/05/2022


ნახაზის ფორმატი

A3

არსებული შენობის ჭრილები

ნაკვეთის საზღვარი


12 ჭრილი 1:100

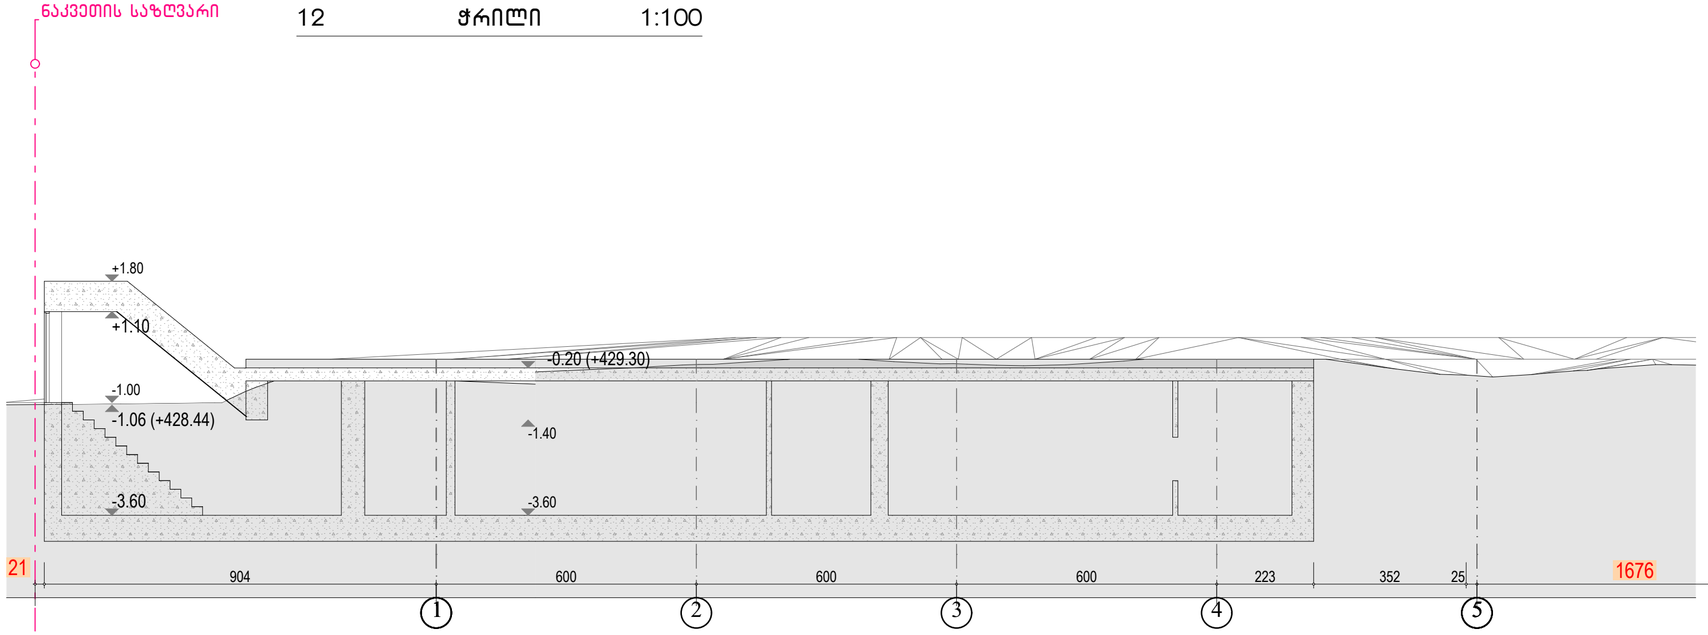

ნაკვეთის საზღვარი

ნაკვეთის საზღვარი

22 ჭრილი 1:100

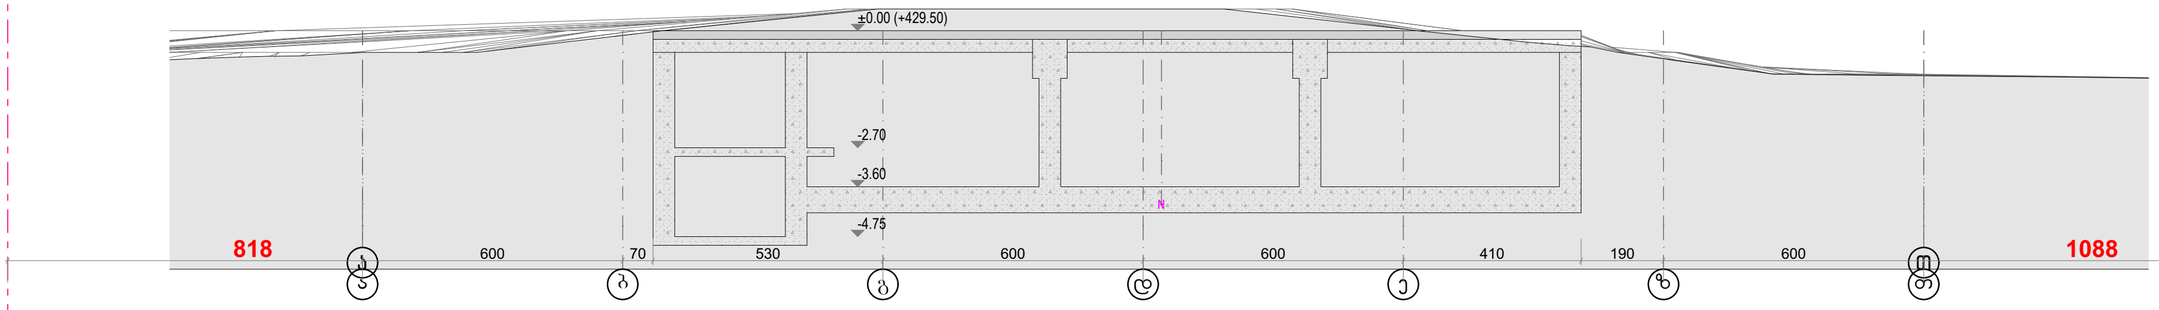

ნაკვეთის საზღვარი

საპროექტო ორგანიზაცია	შ.პ.ს. "პროექტი"
საპროექტო ორგანიზაციის საკონტაქტო ინფორმაცია	ID 202338504 ქ. თბილისი, კრილოვის ქ. №5
	ალერგოლოგიისა და იმუნოლოგიის ამბულატორიული ცენტრის რეკონსტრუქციის პროექტი
მისამართი :	თბილისი, ლუკა ლაშხის ქუჩა №78 საკადასტრო კოდი № 01.13.01.008.068
ნახაზის დასახელება	არსებული შენობის ჭრილები
სტადია	არქიტექტურული პროექტი
საპროექტო ორგანიზაციის დირექტორი	ქეთევან კალანდაძე
პროექტის ავტორი	პაატა ჯურღიანი
არქიტექტორი	ქეთევან ჯურღიანი
არქიტექტორი	ერიკ კისელიოვი
მასშტაბი	1:100
ნახაზის ნომერი	ა-308
თარიღი	25/05/2022
ნახაზის ფორმატი	A2

საპროექტო ჭრილი 11



საპროექტო ორგანიზაცია

შ.პ.ს. "პროექტი"

საპროექტო ორგანიზაციის საკონტაქტო ინფორმაცია

ID 202338504

ქ. თბილისი, კრილოვის ქ. №5

ალერგოლოგიისა და იმუნოლოგიის ამბულატორიული ცენტრის რეკონსტრუქციის პროექტი

მისამართი :
თბილისი, ლუბლიანას ქუჩა. №78.
საკადასტრო კოდი № 01.13.01.008.068

ნახაზის დასახელება
საპროექტო ჭრილი 11

სტადია
არქიტექტურული პროექტი

საპროექტო ორგანიზაციის დირექტორი
ქეთევან კალანდაძე

პროექტის ავტორი
პაატა ქურდიანი

არქიტექტორი
ქეთევან ქურდიანი

არქიტექტორი
ერიკ ქისელიოვი

მასშტაბი
1:100

ნახაზის ნომერი
ა-309

თარიღი
25/05/2022

ნახაზის ფორმატი
A2

საპროექტო ჭრილი 21

ნაკვეთის საზღვარი

ნაკვეთის საზღვარი



საპროექტო ორგანიზაცია

შ.პ.ს. "პროექტი"

საპროექტო ორგანიზაციის საკონტაქტო ინფორმაცია

ID 202338504

ქ. თბილისი. კრილოვის ქ. №5

ალერგოლოგიისა და იმუნოლოგიის ამბულატორიული ცენტრის რეკონსტრუქციის პროექტი

მისამართი :
თბილისი, ლუბლიანას ქუჩა №78,
საკადასტრო კოდი № 01.13.01.008.068

ნახაზის დასახელება
საპროექტო ჭრილი 21

სტადია
არქიტექტურული პროექტი

საპროექტო ორგანიზაციის დირექტორი
ქეთევან ალანდაძე

პროექტის ავტორი
პაპუა ჟურდიანი

არქიტექტორი
ქეთევან ჟურდიანი

არქიტექტორი
ერიკ კისელიოვი


მასშტაბი
1:100

ნახაზის ნომერი
ა-310

თარიღი
25/05/2022

ნახაზის ფორმატი
A2

საპროექტო ჭრილი 22

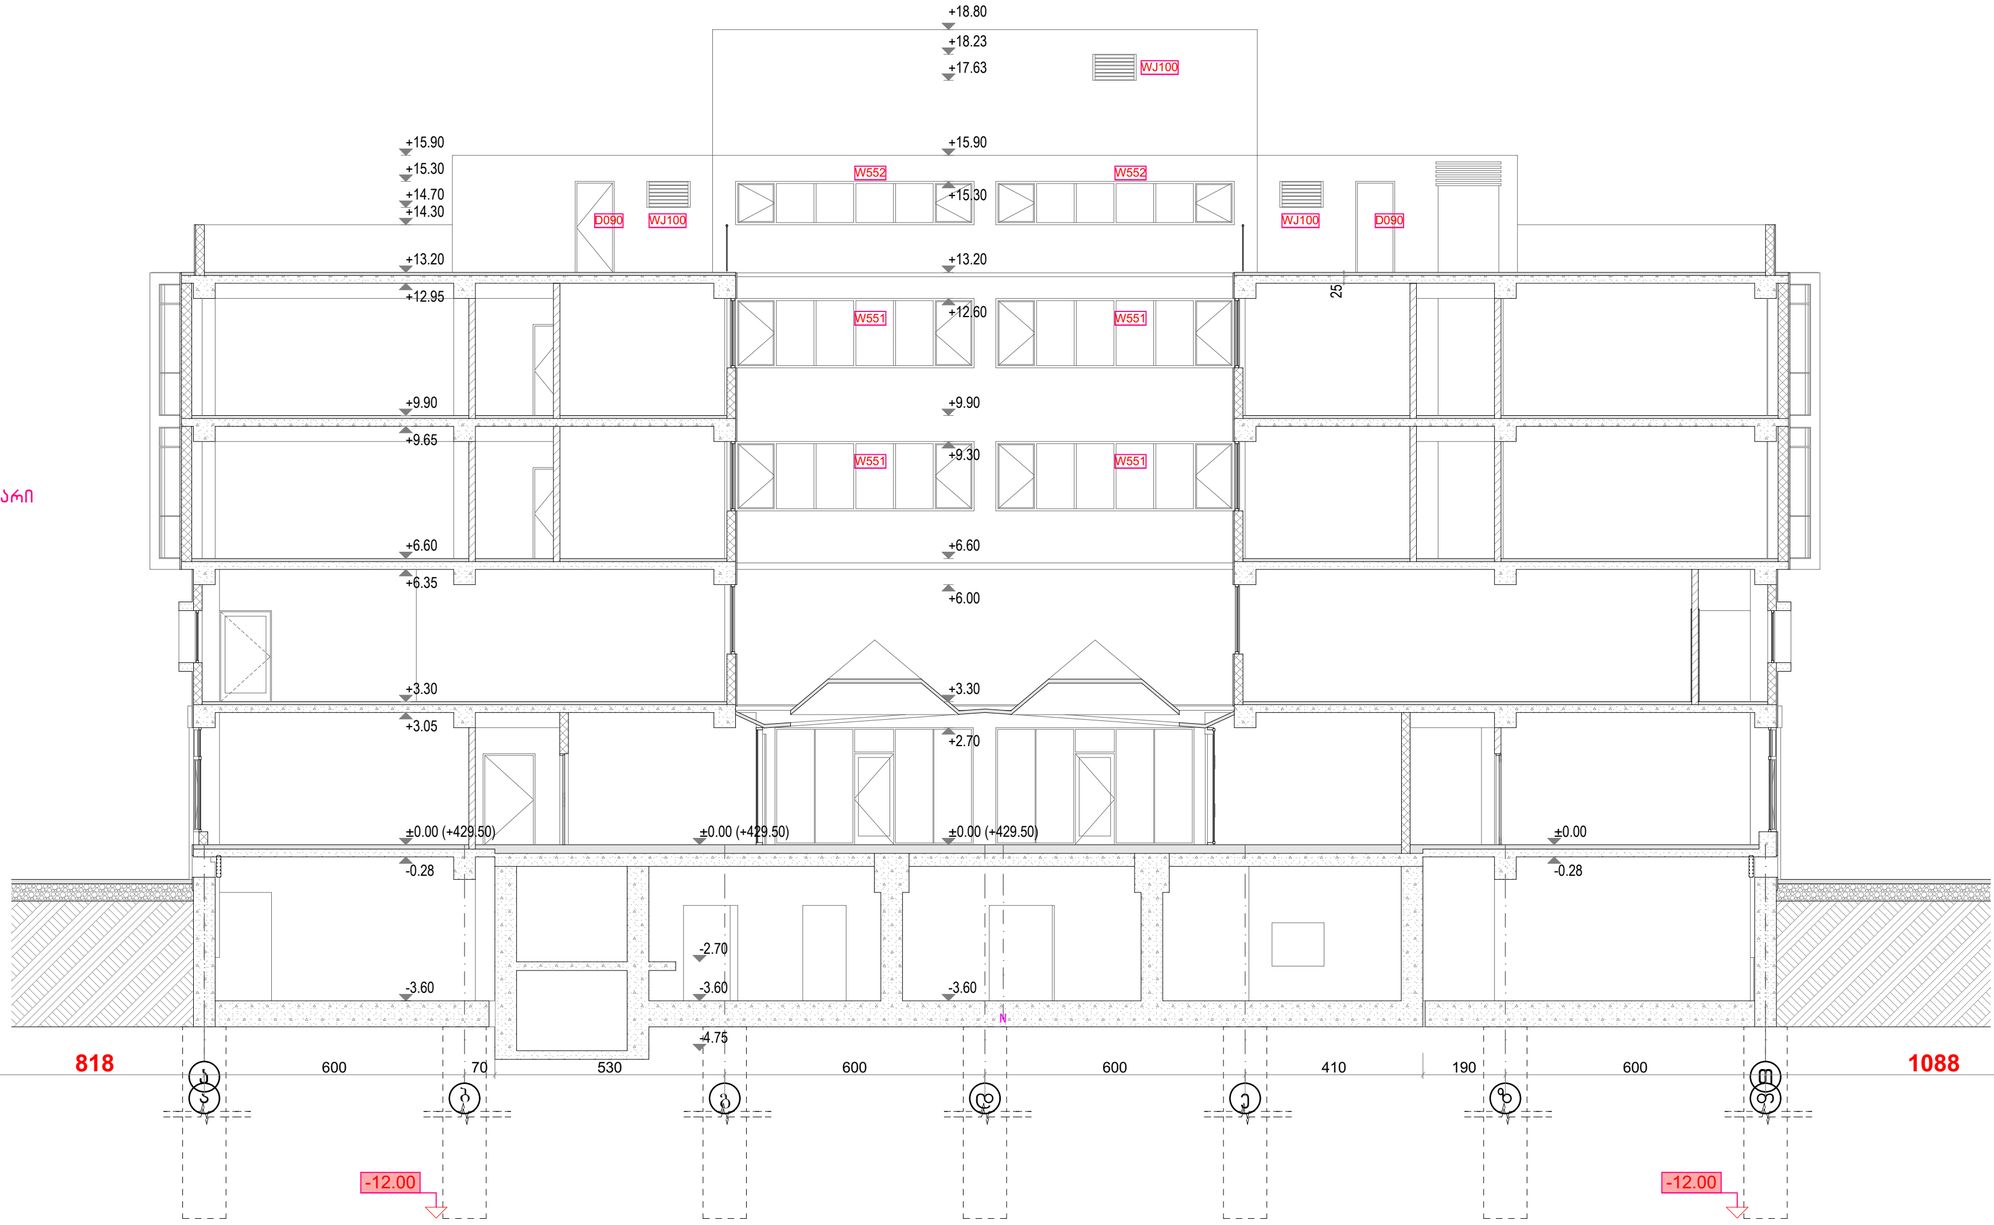


ნაკვეთის საზღვარი

ნაკვეთის საზღვარი

საპროექტო ორგანიზაცია	შ.პ.ს. "პროექტი"
საპროექტო ორგანიზაციის საკონტაქტო ინფორმაცია	ID 202338504 ქ. თბილისი, კრილოვის ქ. №5
	ალერგოლოგიისა და იმუნოლოგიის ამბულატორიული ცენტრის რეკონსტრუქციის პროექტი
მისამართი :	თბილისი, ლუბლიანას ქუჩა. №78. საკადასტრო კოდი № 01.13.01.008.068
ნახაზის დასახელება	საპროექტო ჭრილი 22
სტადია	არქიტექტურული პროექტი
საპროექტო ორგანიზაციის დირექტორი	ქეთევან ქალანდაძე
პროექტის ავტორი	აააბა ჯურდიანი
არქიტექტორი	ქეთევან ჯურდიანი
არქიტექტორი	ერიკ კისელიოვი
მასშტაბი	1:100
ნახაზის ნომერი	ა-311
თარიღი	25/05/2022
ნახაზის ფორმატი	A2

საპროექტო ჭრილი 23


ნაკვეთის საზღვარი

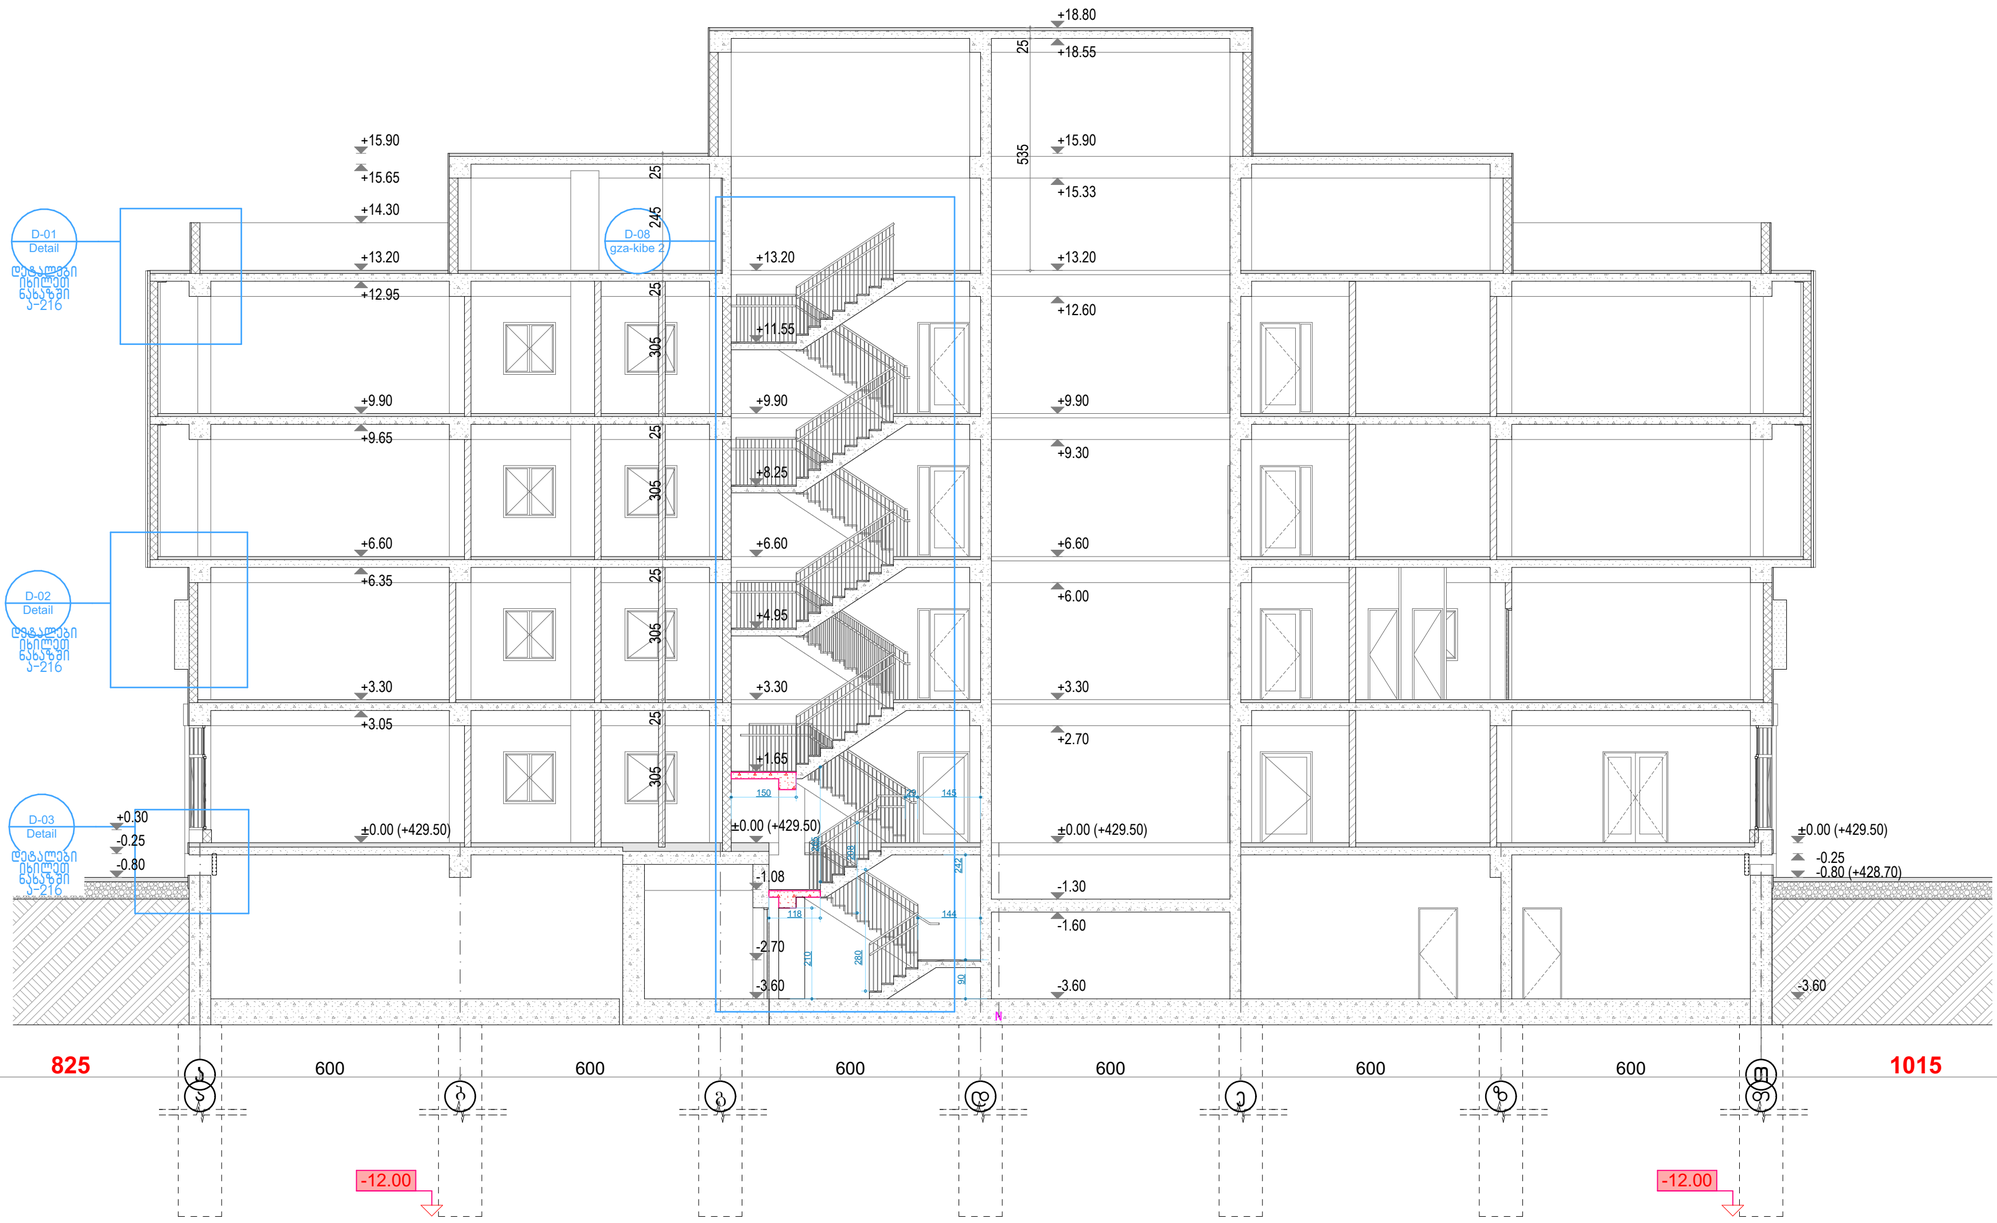

ნაკვეთის საზღვარი

საპროექტო ორგანიზაცია	შ.პ.ს. "პროექტი"
საპროექტო ორგანიზაციის საკონტაქტო ინფორმაცია	ID 202338504 ქ. თბილისი, კრილოვის ქ. №5
	ალერგოლოგიისა და იმუნოლოგიის ამბულატორიული ცენტრის რეკონსტრუქციის პროექტი
მისამართი :	თბილისი, ლუბლიანას ქუჩა №78, საკადასტრო კოდი № 01.13.01.008.068
ნახაზის დასახელება	საპროექტო ჭრილი 23
სტადია	არქიტექტურული პროექტი
საპროექტო ორგანიზაციის დირექტორი	ქეთევან კალანდაძე
პროექტის ავტორი	აკაკა ჯურდიანი
არქიტექტორი	ქეთევან ჯურდიანი
არქიტექტორი	ერიკ კისელიოვი
მასშტაბი	1:100
ნახაზის ნომერი	ა-312
თარიღი	25/05/2022
ნახაზის ფორმატი	A2

განაშენიანების სიმაღლე. ტერიტორიის გეგმა

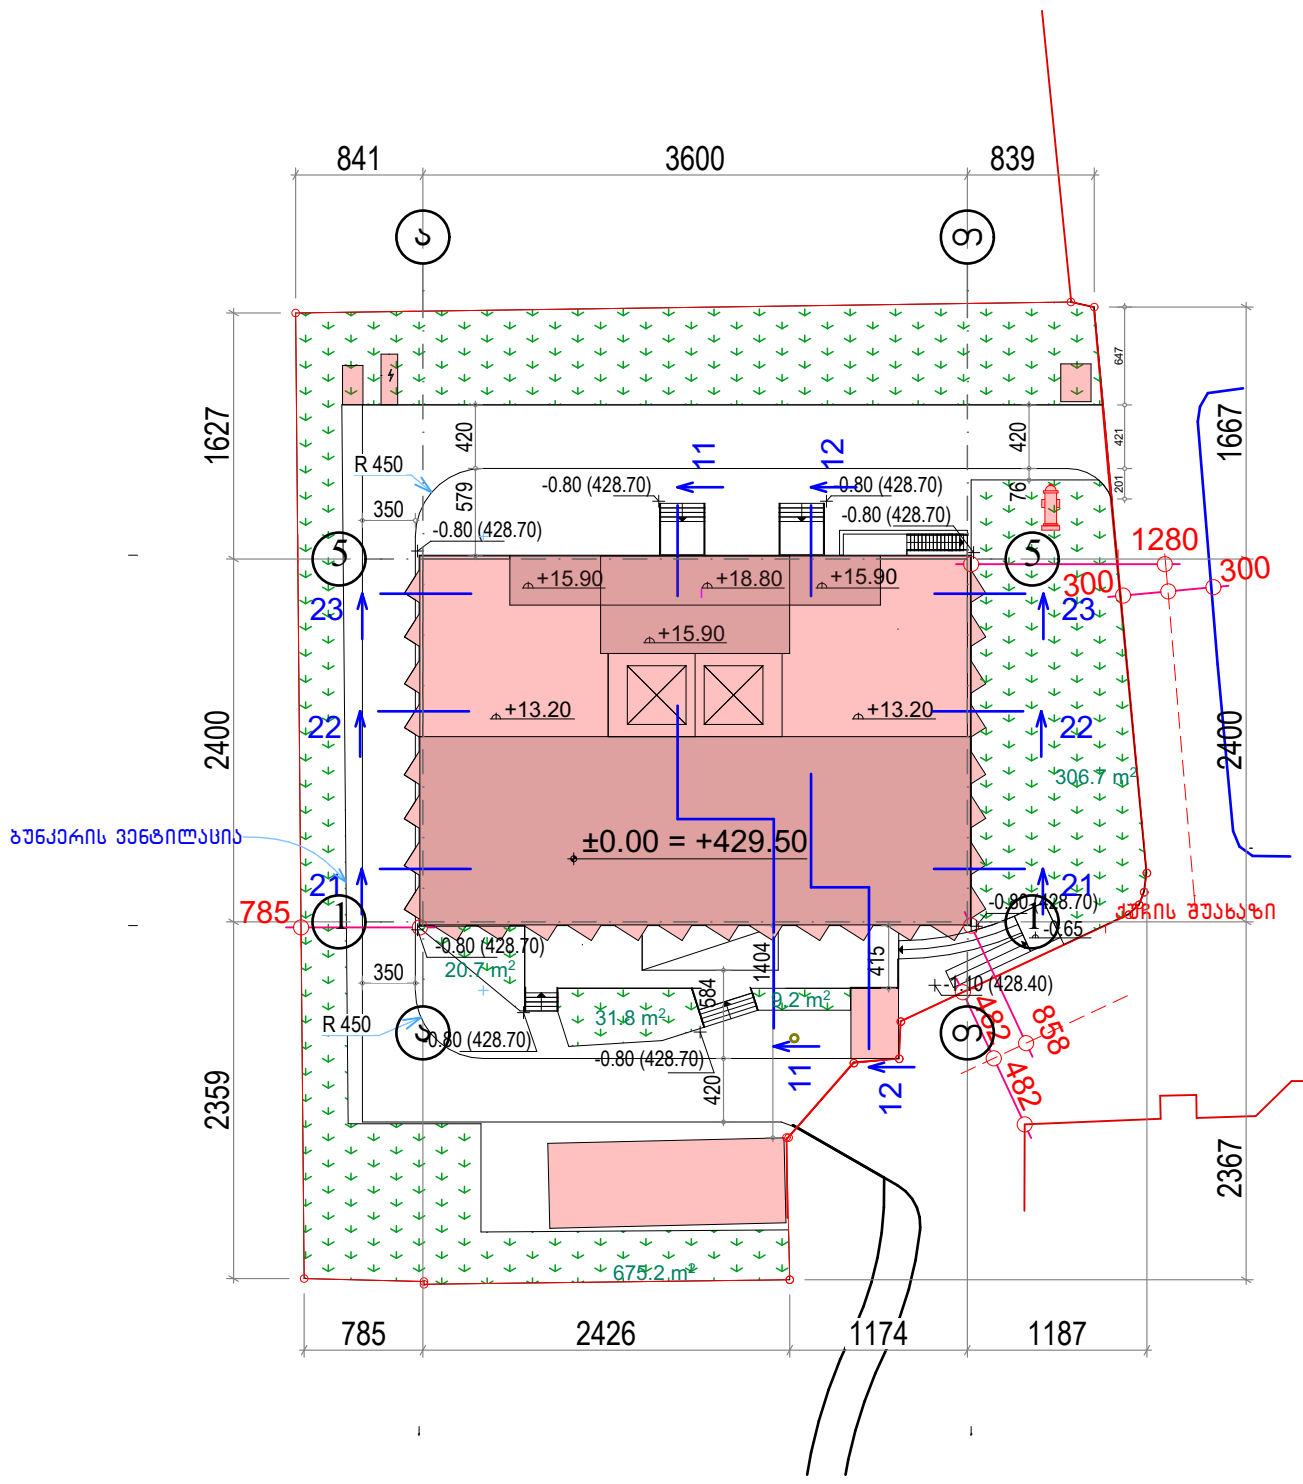

საპროექტო ორგანიზაცია

შ.პ.ს. "პროექტი"

საპროექტო ორგანიზაციის საკონტაქტო ინფორმაცია

ID 202338504

ქ. თბილისი, კრილოვის ქ. №5

ალერგოლოგიისა და იმუნოლოგიის ამბულატორიული ცენტრის რეკონსტრუქციის პროექტი

მისამართი :
თბილისი, ლუბლიანას ქუჩა. №78,
საკადასტრო კოდი № 01.13.01.008.068

ნახაზის დასახელება
განაშენიანების სიმაღლე. ტერიტორიის გეგმა

სტადია

არქიტექტურული პროექტი

საპროექტო ორგანიზაციის დირექტორი
ქეთევან კალანდაძე

პროექტის ავტორი
პაატა ქურდიანი

არქიტექტორი
ქეთევან ქურდიანი

არქიტექტორი
ერიკ კისელიოვი

მასშტაბი
1:500


ნახაზის ნომერი
ა-401

თარიღი
25/05/2022


ნახაზის ფორმატი
A3

განაშენიანების სიმაღლე. ჭრილები

23 Building Section 1:200

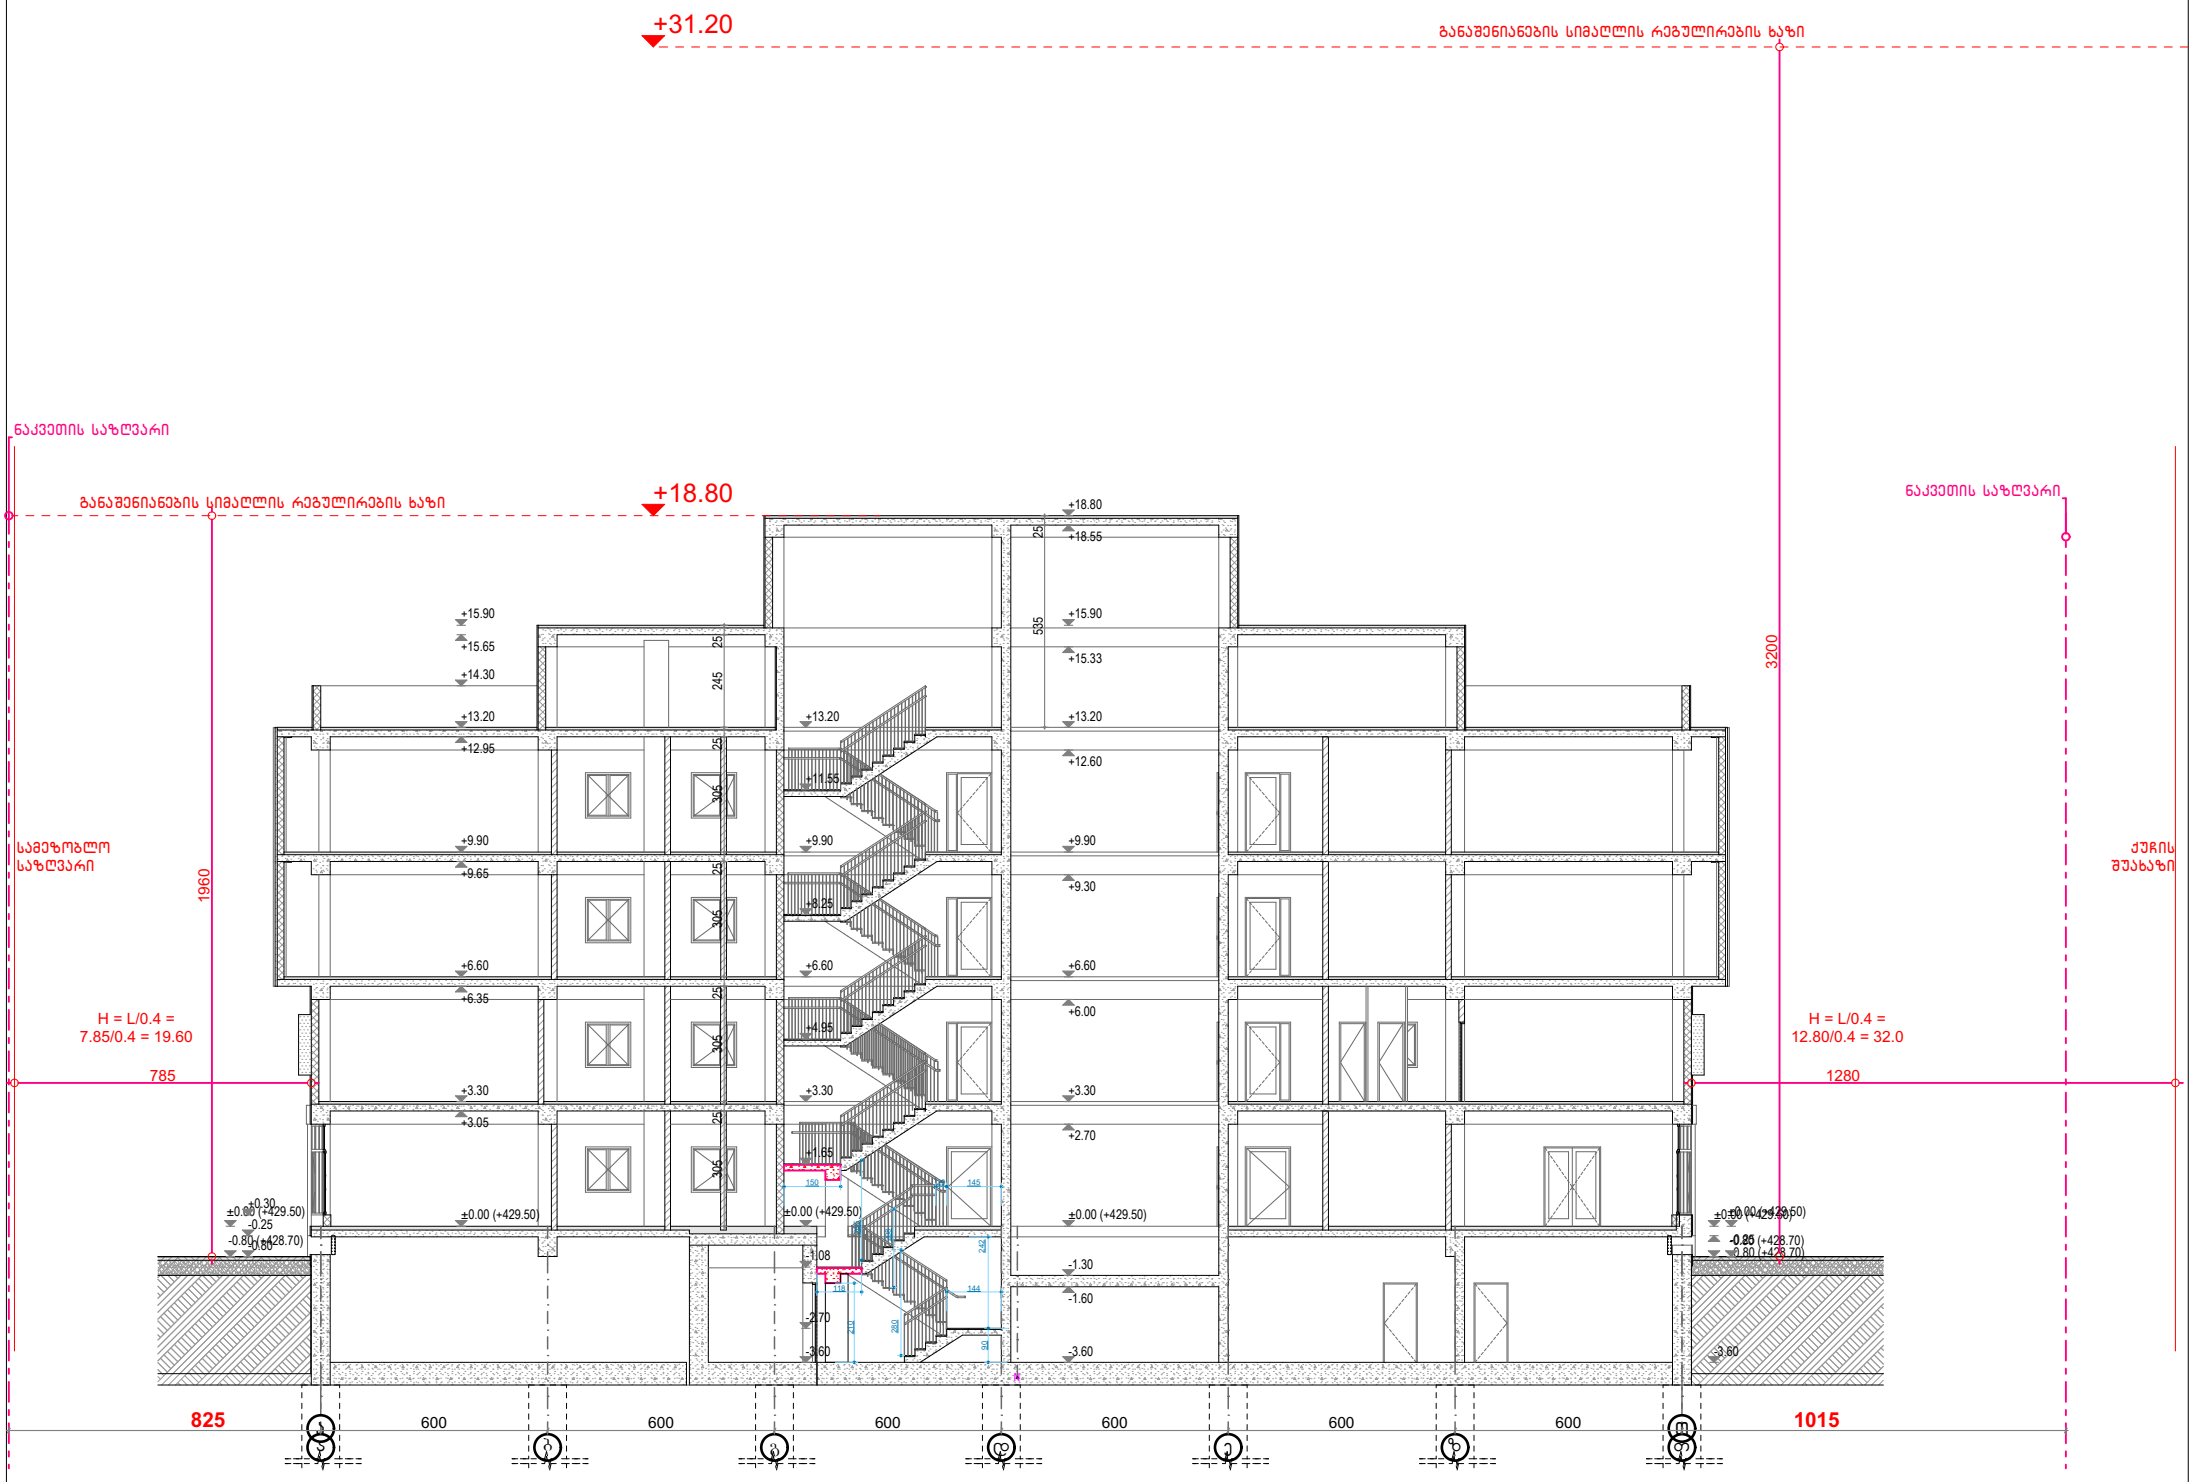


11 Building Section 1:200

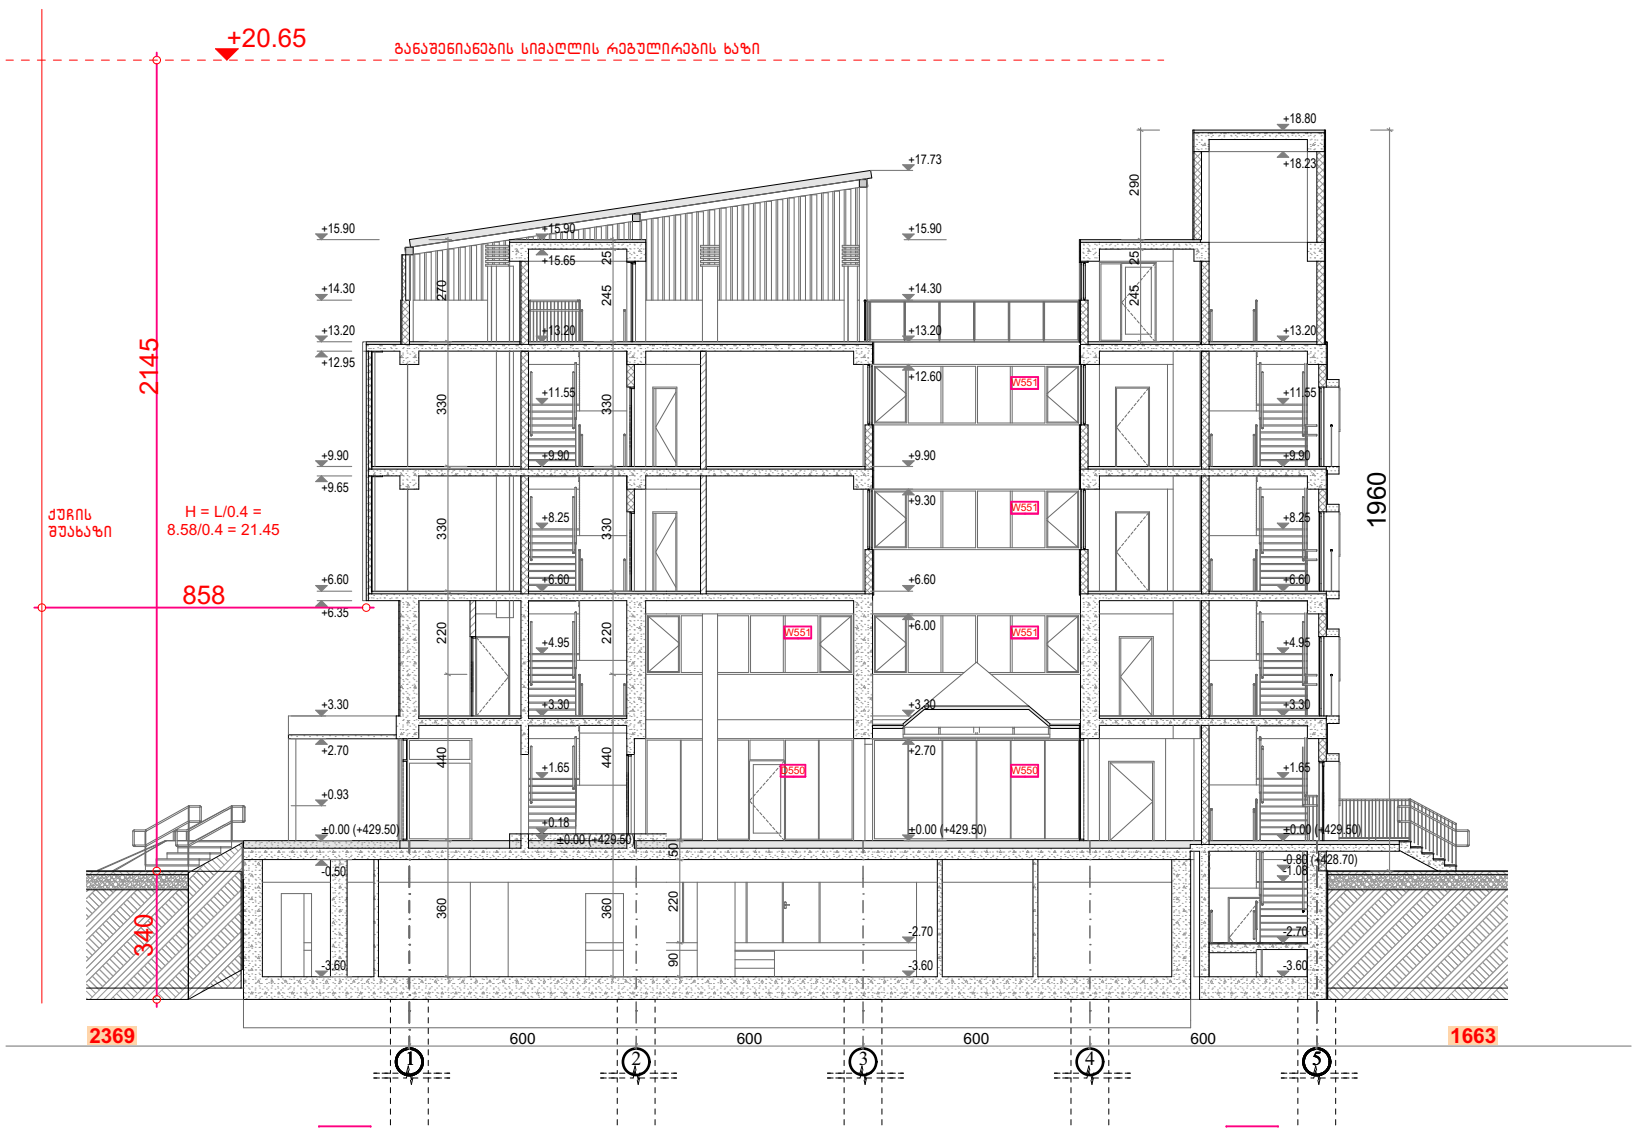

საპროექტო ორგანიზაცია	შ.პ.ს. "პროექტი"
საპროექტო ორგანიზაციის საკონტაქტო ინფორმაცია	**ID 202338504** ქ. თბილისი, კრილოვის ქ. №5
	ალერგოლოგიისა და იმუნოლოგიის ამბულატორიული ცენტრის რეკონსტრუქციის პროექტი
მისამართი :	თბილისი, ლუბლიანას ქუჩა. №78, საკადასტრო კოდი № 01.13.01.008.068
ნახაზის დასახელება	განაშენიანების სიმაღლე. ჭრილები
სტადია	არქიტექტურული პროექტი
საპროექტო ორგანიზაციის დირექტორი	ქეთევან კალანდაძე
პროექტის ავტორი	პაატა ქურდიანი
არქიტექტორი	ქეთევან ქურდიანი
არქიტექტორი	ერიკ კისელიოვი
მასშტაბი	1:200
ნახაზის ნომერი	ა-402
თარიღი	25/05/2022
ნახაზის ფორმატი	A3

ვიზუალიზაცია 1

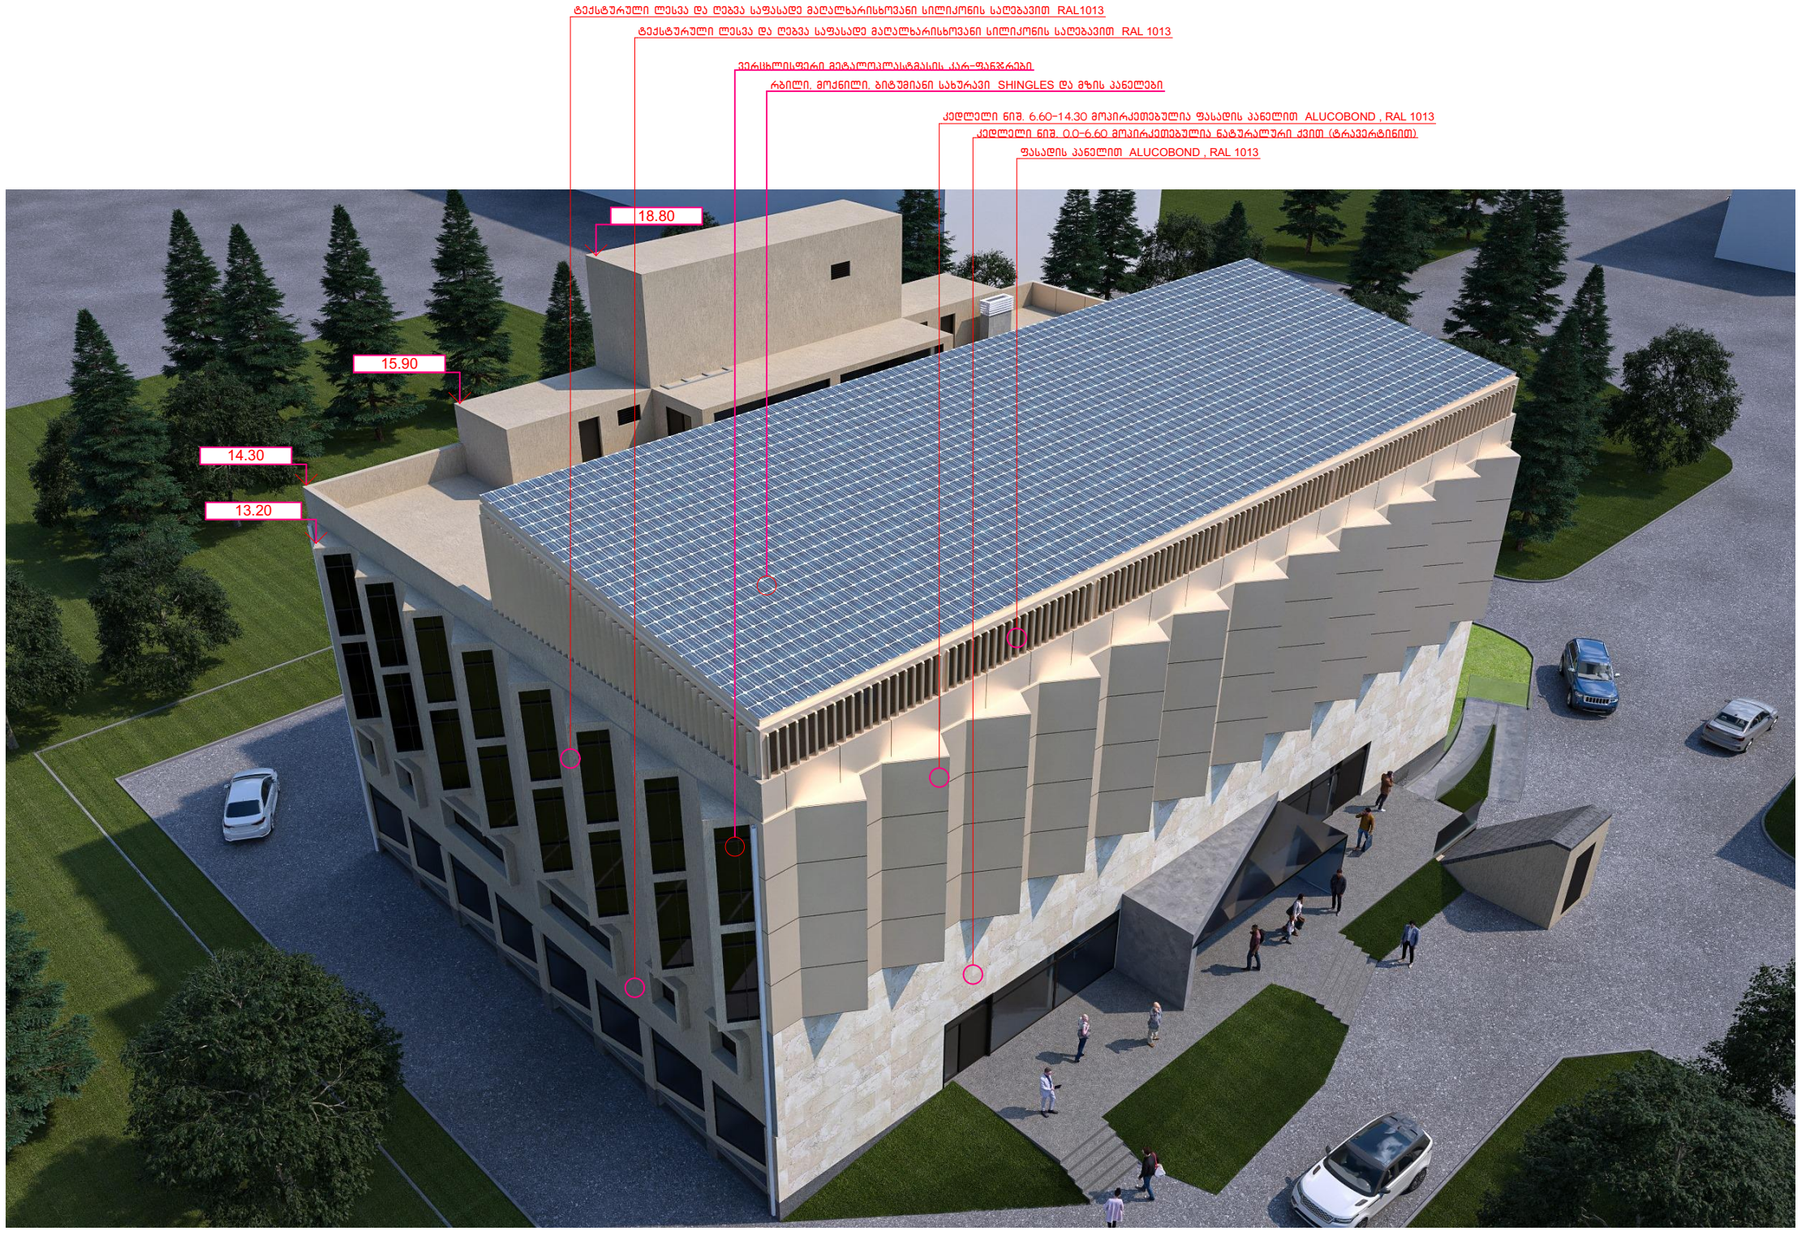

საპროექტო ორგანიზაცია

შ.პ.ს. "პროექტი"

საპროექტო ორგანიზაციის საკონტაქტო ინფორმაცია

ID 202338504

ქ. თბილისი, კრილოვის ქ. №5

ალერგოლოგიისა და იმუნოლოგიის ამბულატორიული ცენტრის რეკონსტრუქციის პროექტი

მისამართი :
თბილისი, ლუბლიანას ქუჩა. №78,
საკადასტრო კოდი № 01.13.01.008.068

ნახაზის დასახელება
ვიზუალიზაცია 1

სტადია
არქიტექტურული პროექტი

საპროექტო ორგანიზაციის დირექტორი
ქეთევან კალანდაძე

პროექტის ავტორი
პაატა ქურდიანი

არქიტექტორი
ქეთევან ქურდიანი

არქიტექტორი
ერიკ კისელიოვი


მასშტაბი

ნახაზის ნომერი
ა-501

თარიღი
25/05/2022

ნახაზის ფორმატი
A3

ვიზუალიზაცია 2

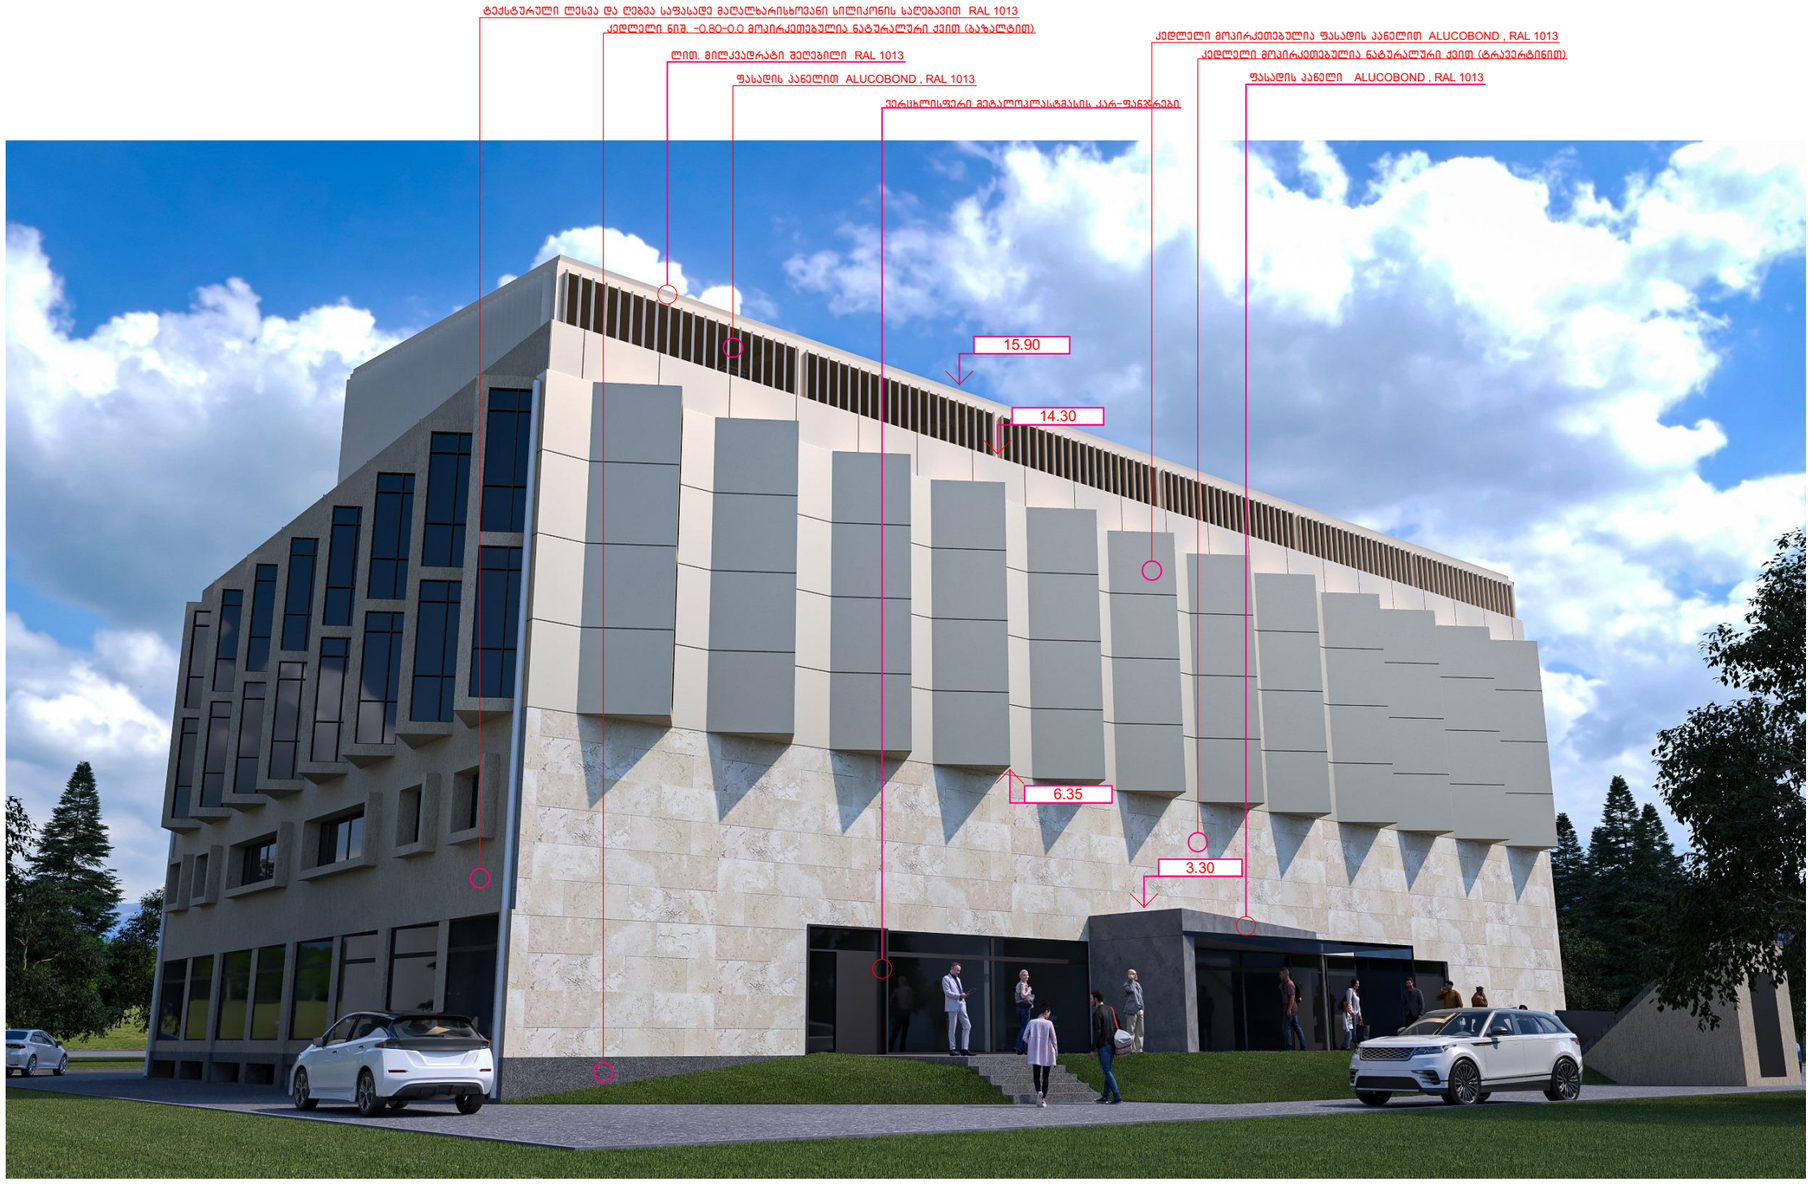

საპროექტო ორგანიზაცია

შ.პ.ს. "პროექტი"

საპროექტო ორგანიზაციის საკონტაქტო ინფორმაცია

ID 202338504

ქ. თბილისი, კრილოვის ქ. №5

ალერგოლოგიისა და იმუნოლოგიის ამბულატორიული ცენტრის რეკონსტრუქციის პროექტი

მისამართი :
თბილისი, ლუბლიანას ქუჩა. №78.
საკადასტრო კოდი № 01.13.01.008.068

ნახაზის დასახელება
ვიზუალიზაცია 2

სტადია
არქიტექტურული პროექტი

საპროექტო ორგანიზაციის დირექტორი
ქეთევან კალანდაძე

პროექტის ავტორი
პაატა ქურდიანი

არქიტექტორი
ქეთევან ქურდიანი

არქიტექტორი
ერიკ კისელიოვი


მასშტაბი

ნახაზის ნომერი
ა-502

თარიღი
25/05/2022

ნახაზის ფორმატი
A3

ვიზუალიზაცია 3

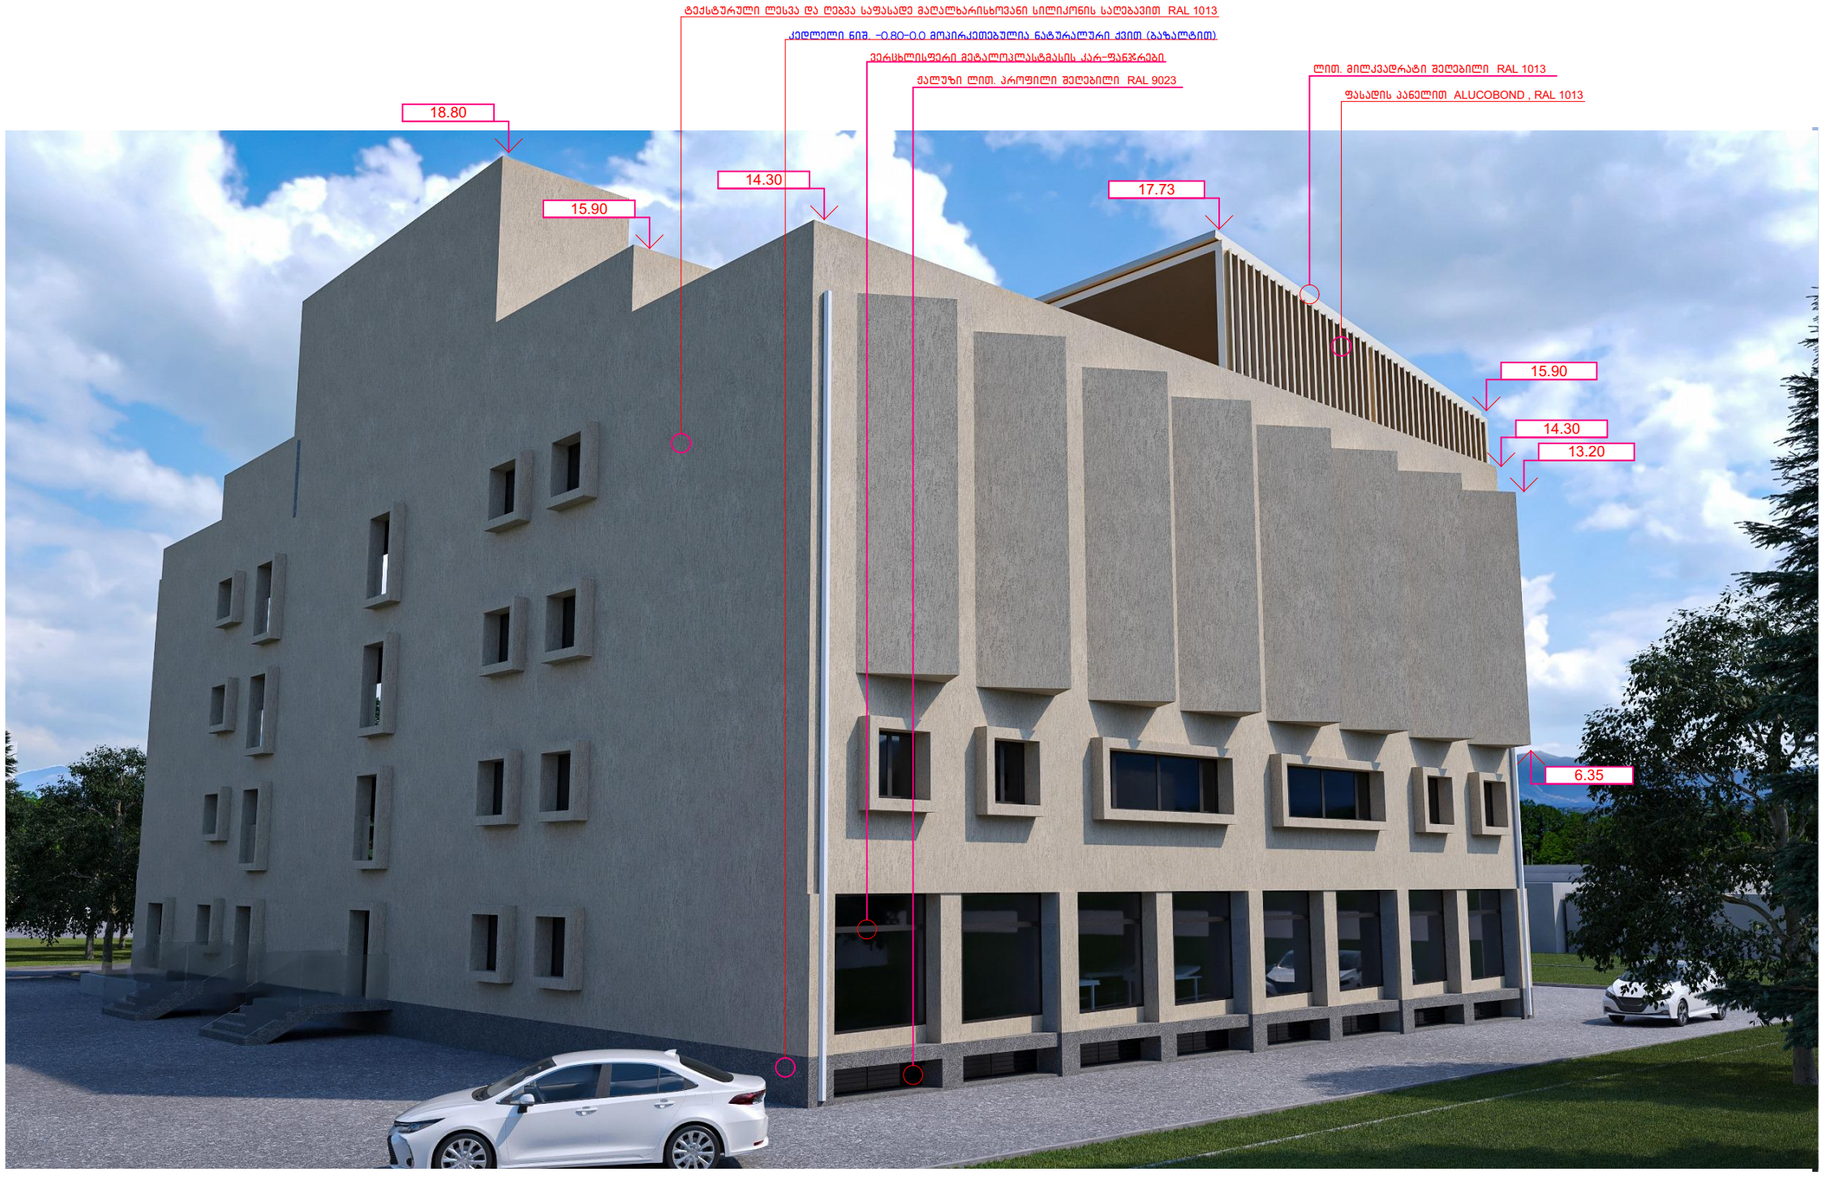

საპროექტო ორგანიზაცია

შ.პ.ს. "პროექტი"

საპროექტო ორგანიზაციის საკონტაქტო ინფორმაცია

ID 202338504

ქ. თბილისი, კრილოვის ქ. №5

ალერგოლოგიისა და იმუნოლოგიის ამბულატორიული ცენტრის რეკონსტრუქციის პროექტი

მისამართი :
თბილისი, ლუბლიანას ქუჩა. №78.
საკადასტრო კოდი № 01.13.01.008.068

ნახაზის დასახელება
ვიზუალიზაცია 3

სტადია
არქიტექტურული პროექტი

საპროექტო ორგანიზაციის დირექტორი
ქეთევან კალანდაძე

პროექტის ავტორი
პაატა ქურდიანი

არქიტექტორი
ქეთევან ქურდიანი

არქიტექტორი
ერიკ კისელიოვი

მასშტაბი

ნახაზის ნომერი
ა-503

თარიღი
25/05/2022

ნახაზის ფორმატი
A3

ვიზუალიზაცია 4



საპროექტო ორგანიზაცია

შ.პ.ს. "პროექტი"

საპროექტო ორგანიზაციის საკონტაქტო ინფორმაცია

ID 202338504

ქ. თბილისი, კრილოვის ქ. №5

ალერგოლოგიისა და იმუნოლოგიის ამბულატორიული ცენტრის რეკონსტრუქციის პროექტი

მისამართი :
თბილისი, ლუბლიანას ქუჩა. №78.
საკადასტრო კოდი № 01.13.01.008.068

ნახაზის დასახელება
ვიზუალიზაცია 4

სტადია
არქიტექტურული პროექტი

საპროექტო ორგანიზაციის დირექტორი
ქეთევან კალანდაძე

პროექტის ავტორი
პაატა ქურდიანი

არქიტექტორი
ქეთევან ქურდიანი

არქიტექტორი
ერიკ კისელიოვი


მასშტაბი

ნახაზის ნომერი
ა-504

თარიღი
25/05/2022

ნახაზის ფორმატი
A3

ვიზუალიზაცია 5

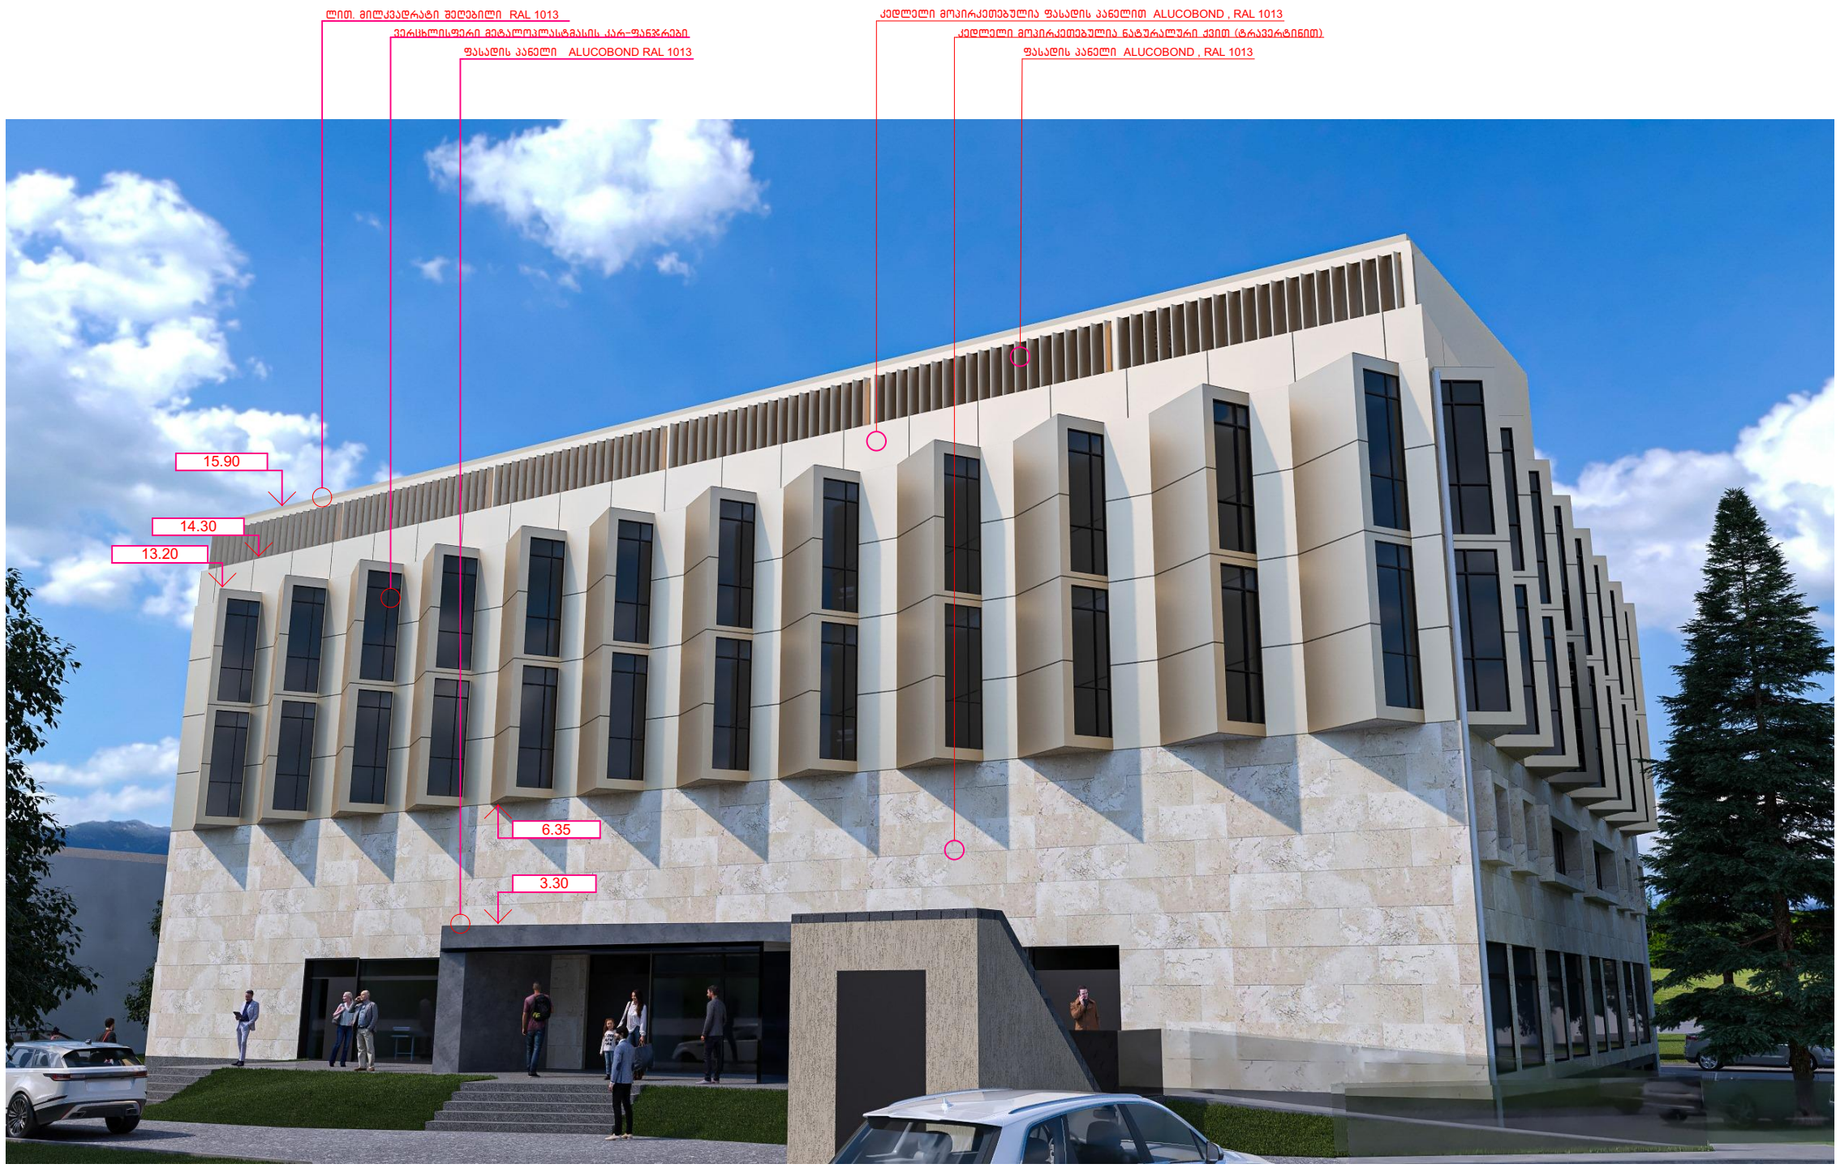

საპროექტო ორგანიზაცია

შ.პ.ს. "პროექტი"

საპროექტო ორგანიზაციის საკონტაქტო ინფორმაცია

ID 202338504

ქ. თბილისი, კრილოვის ქ. №5

ალერგოლოგიისა და იმუნოლოგიის ამბულატორიული ცენტრის რეკონსტრუქციის პროექტი

მისამართი :
თბილისი, ლუბლიანას ქუჩა. №78,
საკადასტრო კოდი № 01.13.01.008.068

ნახაზის დასახელება
ვიზუალიზაცია 5

სტადია
არქიტექტურული პროექტი

საპროექტო ორგანიზაციის დირექტორი
ქეთევან კალანდაძე

პროექტის ავტორი
პაატა ქურდიანი

არქიტექტორი
ქეთევან ქურდიანი

არქიტექტორი
ერიკ კისელიოვი


მასშტაბი

ნახაზის ნომერი
ა-505

თარიღი
25/05/2022

ნახაზის ფორმატი
A3

ვიზუალიზაცია 6 (ფოტომონტაჟი)

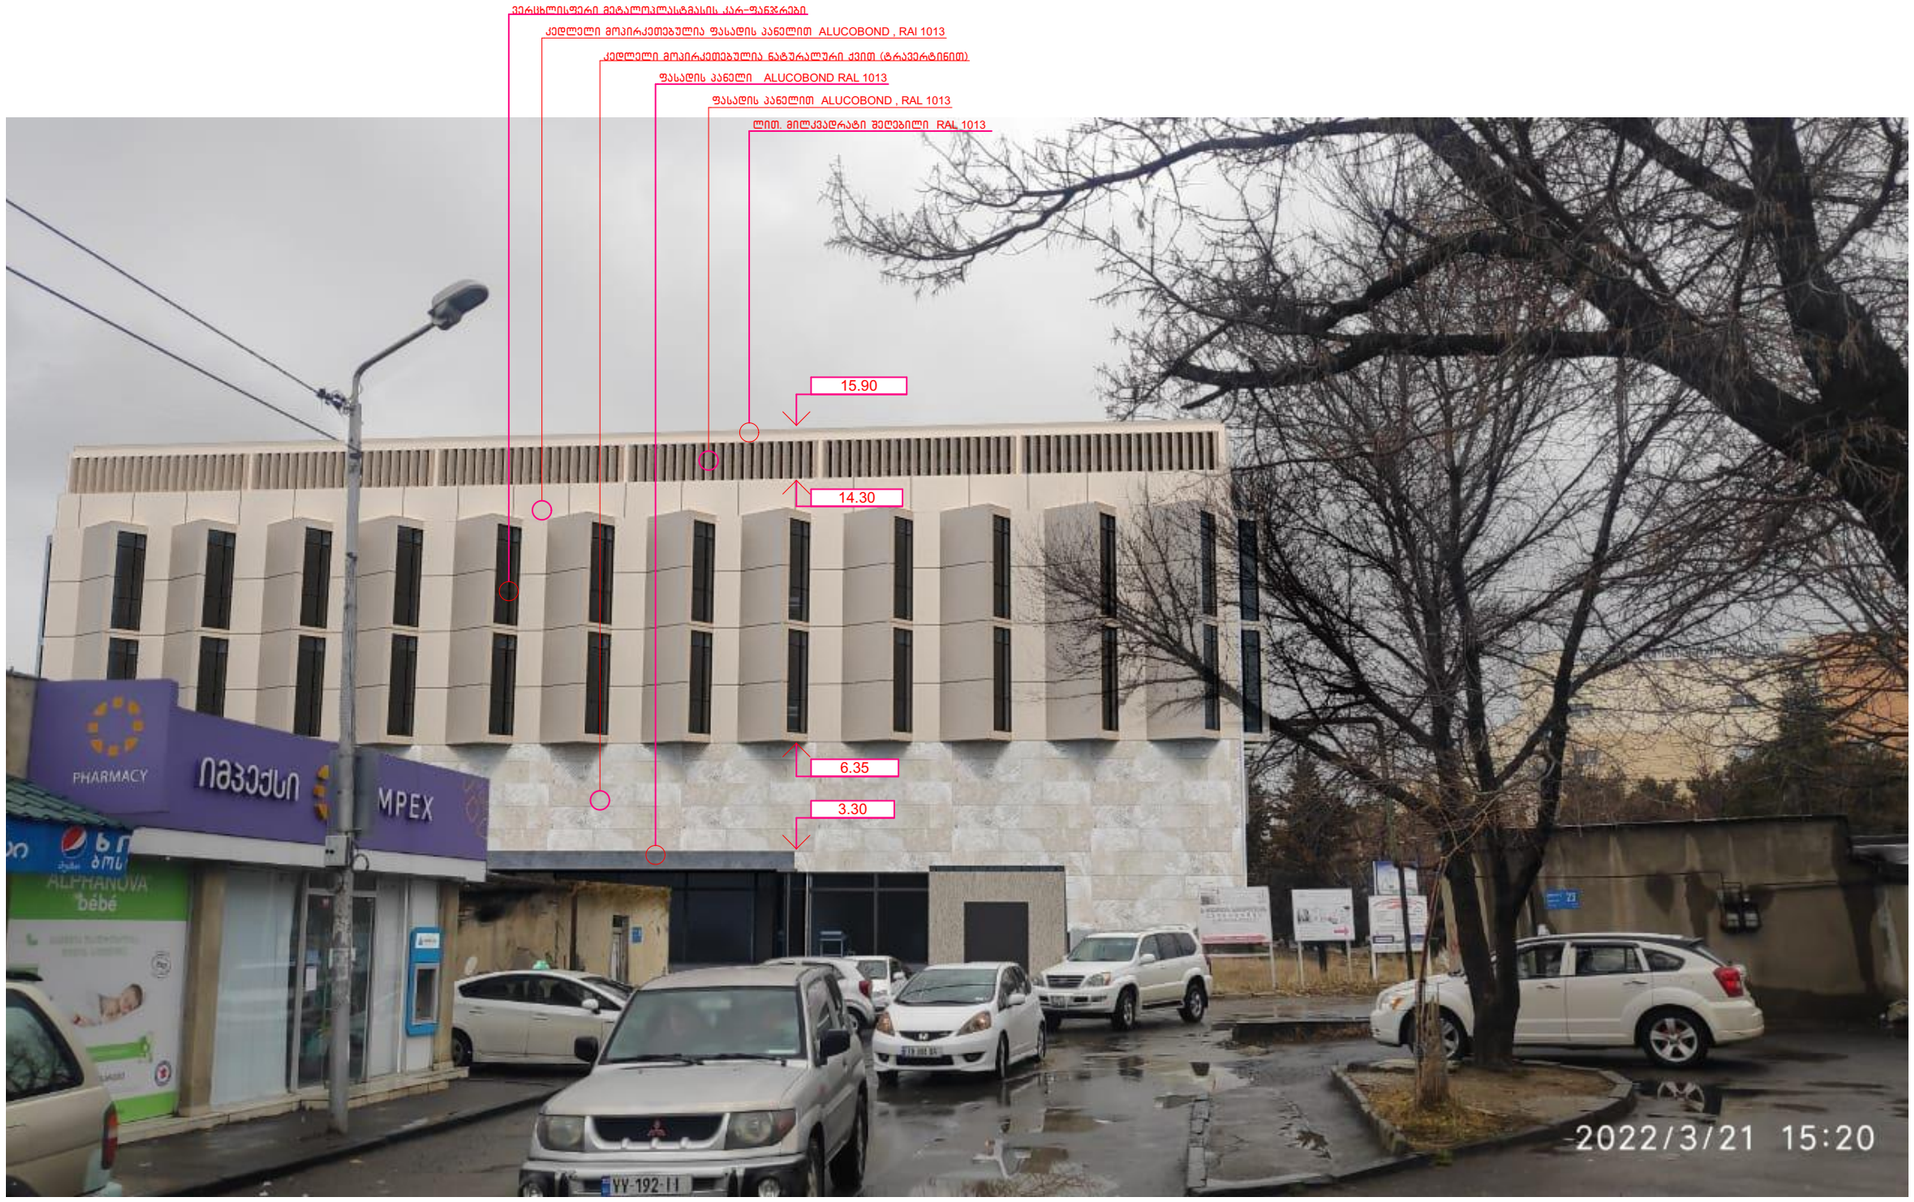

საპროექტო ორგანიზაცია

შ.პ.ს. "პროექტი"

საპროექტო ორგანიზაციის საკონტაქტო ინფორმაცია

ID 202338504

ქ. თბილისი, კრილოვის ქ. №5

ალერგოლოგიისა და იმუნოლოგიის ამბულატორიული ცენტრის რეკონსტრუქციის პროექტი

მისამართი :
თბილისი, ლუბლიანას ქუჩა. №78.
საკადასტრო კოდი № 01.13.01.008.068

ნახაზის დასახელება
ვიზუალიზაცია 6 (ფოტომონტაჟი)

სტადია
არქიტექტურული პროექტი

საპროექტო ორგანიზაციის დირექტორი
ქეთევან კალანდაძე

პროექტის ავტორი
პაატა ქურდიანი

არქიტექტორი
ქეთევან ქურდიანი

არქიტექტორი
ერიკ კისელიოვი


მასშტაბი

ნახაზის ნომერი
ა-506

თარიღი
25/05/2022

ნახაზის ფორმატი
A3

ვიზუალიზაცია 7

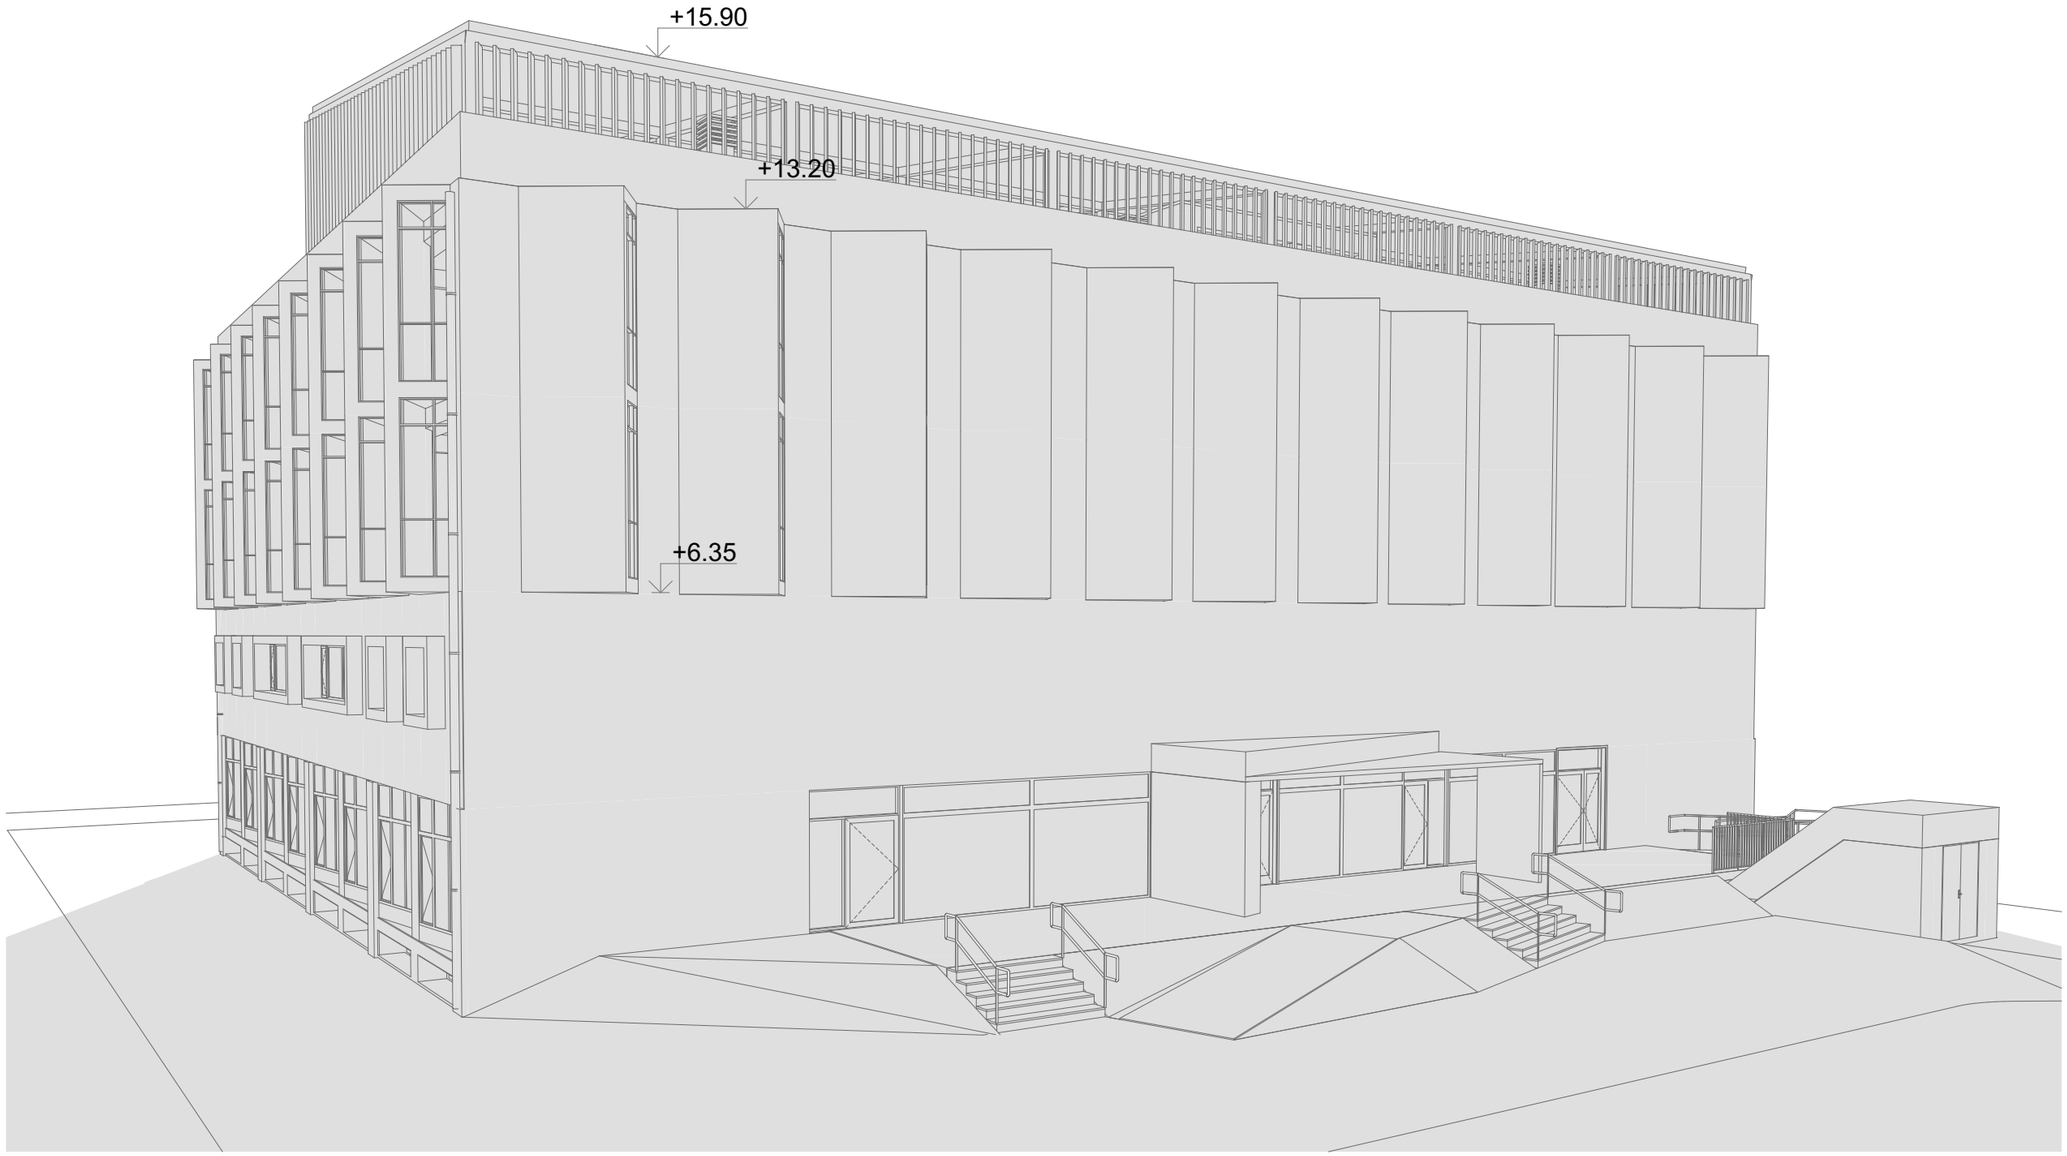

საპროექტო ორგანიზაცია

შ.პ.ს. "პროექტი"

საპროექტო ორგანიზაციის საკონტაქტო ინფორმაცია

ID 202338504

ქ. თბილისი, კრილოვის ქ. №5

ალერგოლოგიისა და იმუნოლოგიის ამბულატორიული ცენტრის რეკონსტრუქციის პროექტი

მისამართი :
თბილისი, ლუბლიანას ქუჩა. №78.
საკადასტრო კოდი № 01.13.01.008.068

ნახაზის დასახელება
ვიზუალიზაცია 7

სტადია
არქიტექტურული პროექტი

საპროექტო ორგანიზაციის დირექტორი
ქეთევან კალანდაძე

პროექტის ავტორი
პაატა ქურდიანი

არქიტექტორი
ქეთევან ქურდიანი

არქიტექტორი
ერიკ კისელიოვი


მასშტაბი

ნახაზის ნომერი
ა-507

თარიღი
25/05/2022

ნახაზის ფორმატი
A3

ვიზუალიზაცია 8

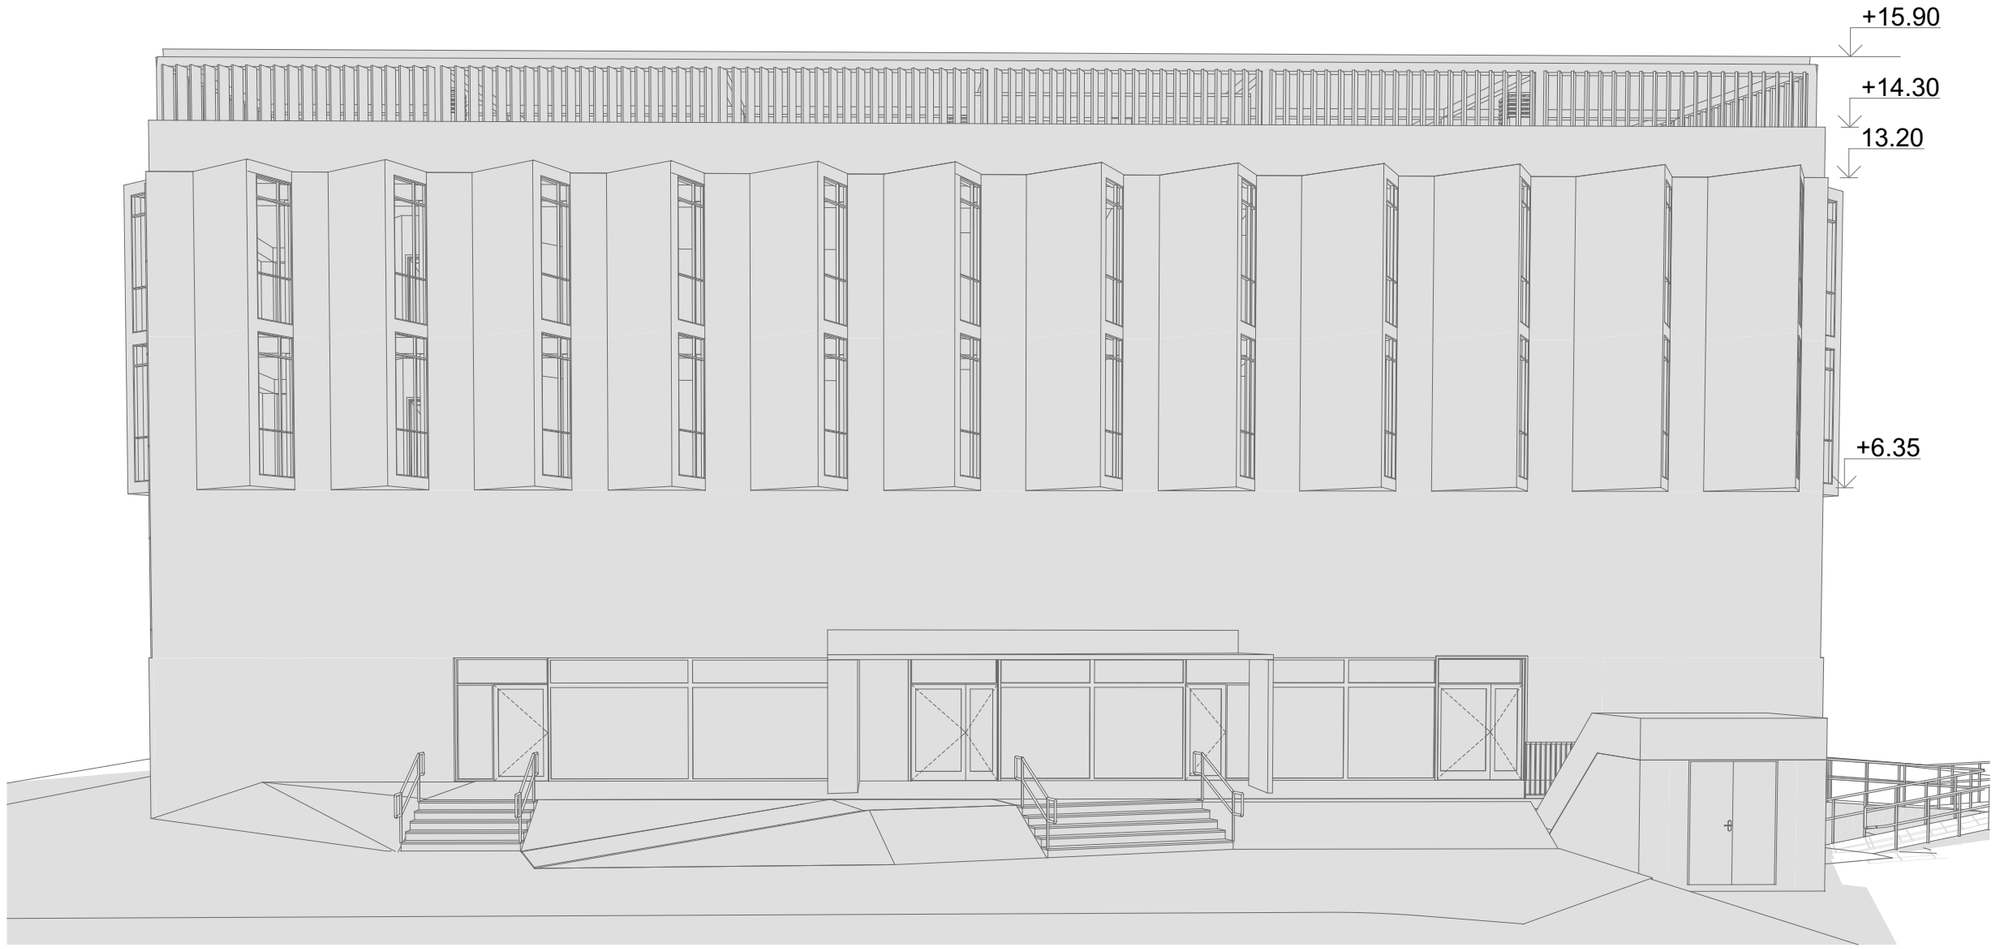

საპროექტო ორგანიზაცია

შ.პ.ს. "პროექტი"

საპროექტო ორგანიზაციის საკონტაქტო ინფორმაცია

ID 202338504

ქ. თბილისი, კრილოვის ქ. №5

ალერგოლოგიისა და იმუნოლოგიის ამბულატორიული ცენტრის რეკონსტრუქციის პროექტი

მისამართი :
თბილისი, ლუბლიანას ქუჩა. №78.
საკადასტრო კოდი № 01.13.01.008.068

ნახაზის დასახელება
ვიზუალიზაცია 8

სტადია
არქიტექტურული პროექტი

საპროექტო ორგანიზაციის დირექტორი
ქეთევან კალანდაძე

პროექტის ავტორი
პაატა ქურდიანი

არქიტექტორი
ქეთევან ქურდიანი

არქიტექტორი
ერიკ კისელიოვი

მასშტაბი

ნახაზის ნომერი
ა-508

თარიღი
25/05/2022

ნახაზის ფორმატი
A3

ვიზუალიზაცია 9



საპროექტო ორგანიზაცია

შ.პ.ს. "პროექტი"

საპროექტო ორგანიზაციის საკონტაქტო ინფორმაცია

ID 202338504

ქ. თბილისი, კრილოვის ქ. №5

ალერგოლოგიისა და იმუნოლოგიის ამბულატორიული ცენტრის რეკონსტრუქციის პროექტი

მისამართი :
თბილისი, ლუბლიანას ქუჩა. №78,
საკადასტრო კოდი № 01.13.01.008.068

ნახაზის დასახელება
ვიზუალიზაცია 9

სტადია
არქიტექტურული პროექტი

საპროექტო ორგანიზაციის დირექტორი
ქეთევან კალანდაძე

პროექტის ავტორი
პაატა ქურდიანი

არქიტექტორი
ქეთევან ქურდიანი

არქიტექტორი
ერიკ კისელიოვი


მასშტაბი

ნახაზის ნომერი
ა-509

თარიღი
25/05/2022

ნახაზის ფორმატი
A3

ვიზუალიზაცია 10

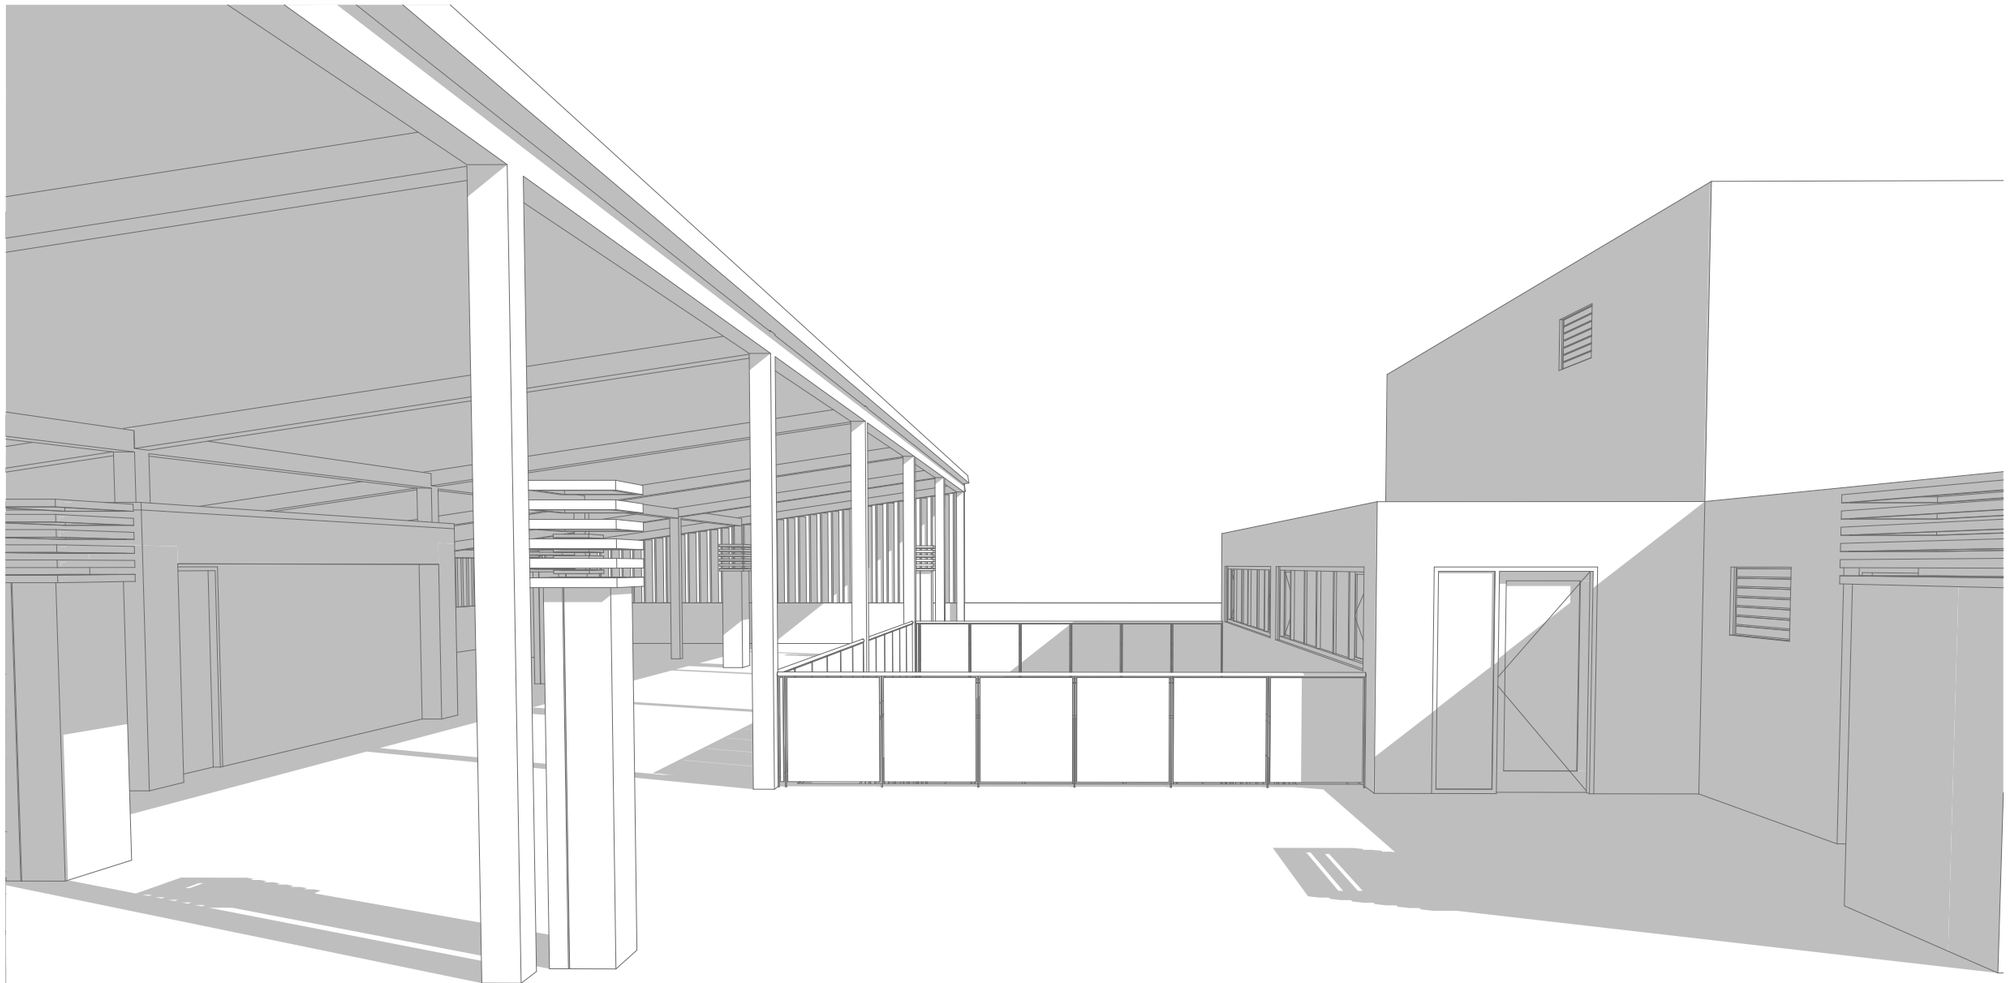

საპროექტო ორგანიზაცია

შ.პ.ს. "პროექტი"

საპროექტო ორგანიზაციის საკონტაქტო ინფორმაცია

ID 202338504

ქ. თბილისი, კრილოვის ქ. №5

ალერგოლოგიისა და იმუნოლოგიის ამბულატორიული ცენტრის რეკონსტრუქციის პროექტი

მისამართი :
თბილისი, ლუბლიანას ქუჩა. №78.
საკადასტრო კოდი № 01.13.01.008.068

ნახაზის დასახელება
ვიზუალიზაცია 10

სტადია
არქიტექტურული პროექტი

საპროექტო ორგანიზაციის დირექტორი
ქეთევან კალანდაძე

პროექტის ავტორი
პაატა ქურდიანი

არქიტექტორი
ქეთევან ქურდიანი

არქიტექტორი
ერიკ კისელიოვი

მასშტაბი

ნახაზის ნომერი
ა-510

თარიღი
25/05/2022

ნახაზის ფორმატი
A3



საპროექტო ორგანიზაცია

შ.პ.ს. "პროექტი"

საპროექტო ორგანიზაციის საკონტაქტო ინფორმაცია

ID 202338504

ქ. თბილისი, კრილოვის ქ. №5

ალერგოლოგიისა და იმუნოლოგიის ამბულატორიული ცენტრის რეკონსტრუქციის პროექტი

მისამართი :
თბილისი, ლუბლიანას ქუჩა №78,
საკადასტრო კოდი № 01.13.01.008.068

ნახაზის დასახელება
ვიზუალიზაცია 11

სტადია
არქიტექტურული პროექტი

საპროექტო ორგანიზაციის დირექტორი
ქეთევან კალანდაძე

პროექტის ავტორი
პაატა ჯურღიანი

არქიტექტორი
ქეთევან ჯურღიანი

არქიტექტორი
ერიკ ქისელიოვი

მასშტაბი

ნახაზის ნომერი
ა-511

თარიღი
25/05/2022

ნახაზის ფორმატი
A2