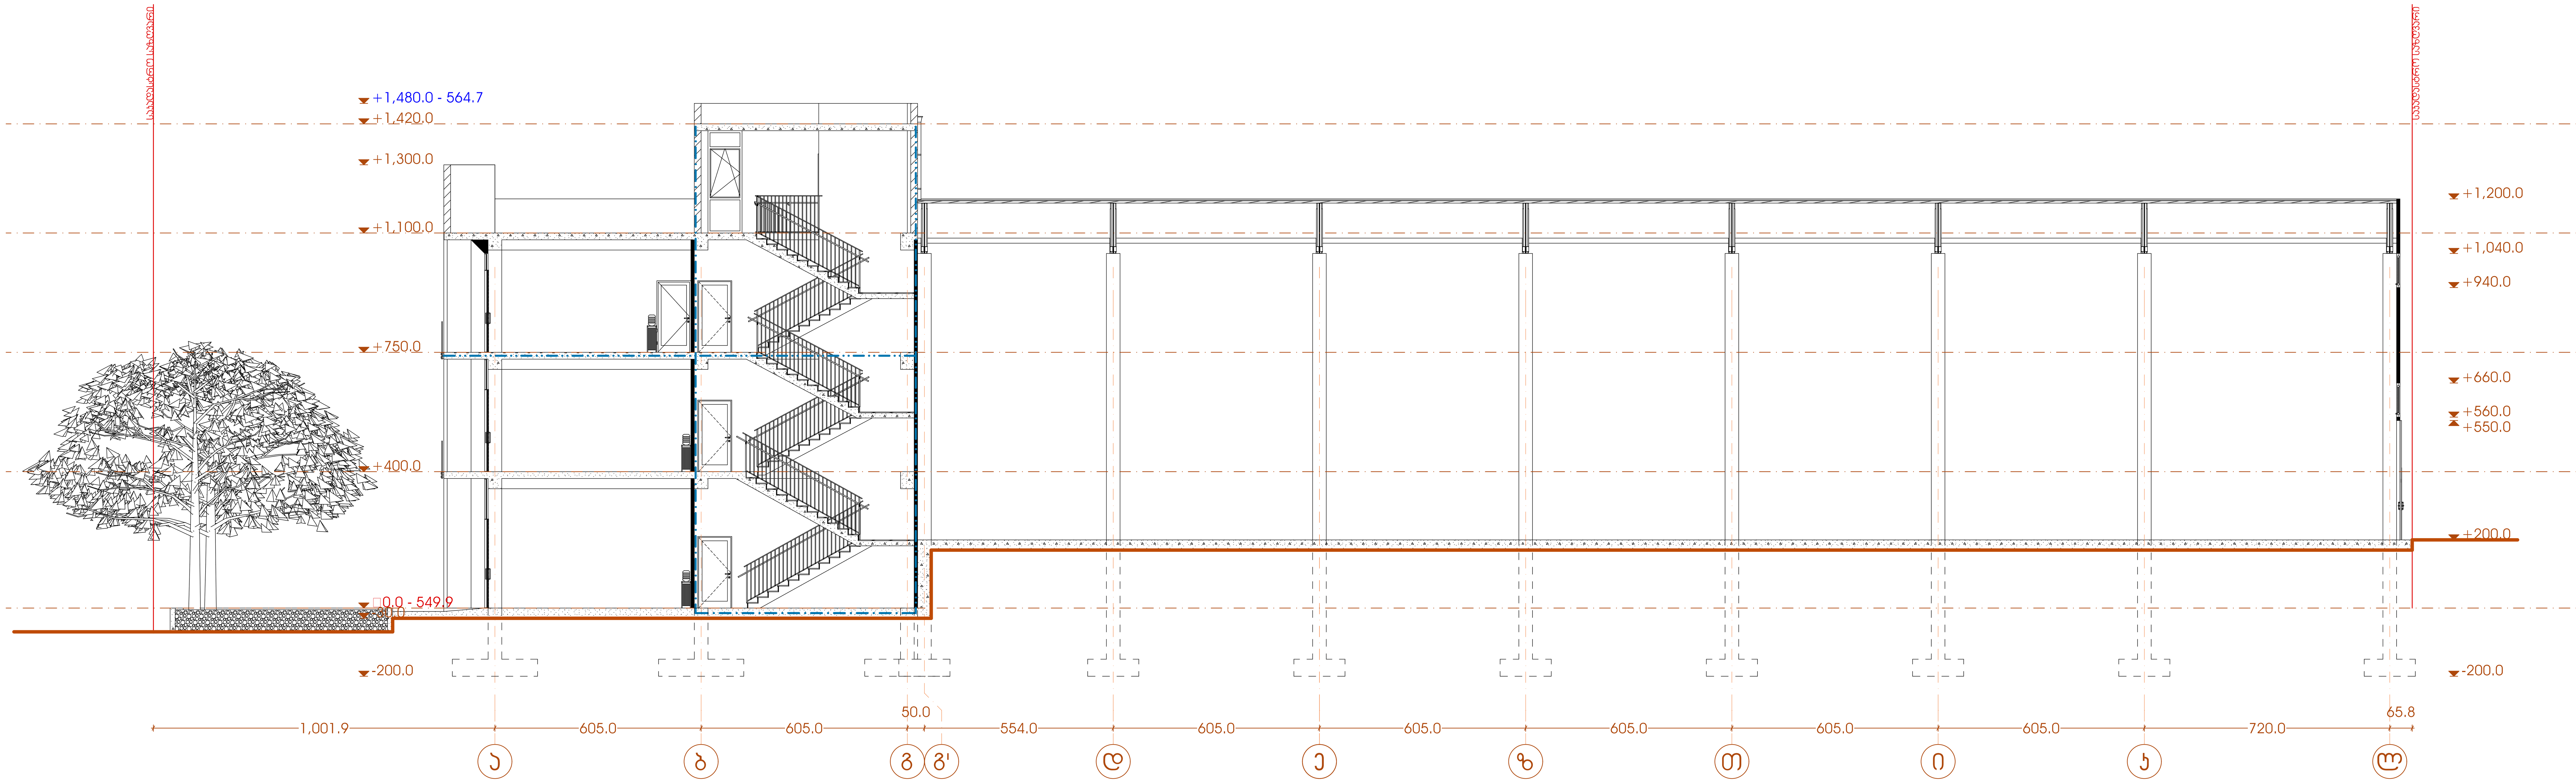

დამკვეთი	
შპს "აგრო ჰოლდინგი"	
პროექტის მდებარეობა / მისამართი	
ქალაქი თბილისი, დიდი ლილო, სოფელი დიდი ლილო	
საკადასტრო კოდი	81.08.16.900
პროექტის სახელწოდება	
საწყობი	
პირობითი აღნიშვნები	
	საკადასტრო საზღვარი
1-1	ჭრილის ხაზი
1	ღერძის ხაზი
0.00	სიმაღლის ნიშნული

#	შიდა ფართების ექსპლიკაცია	მ²
1.		
2.		
3.		
4.		
5.		
6.		
7.		
8.		
9.		
10.		
11.		
12.		
13.		
	სულ ფართი	

საპროექტო ორგანიზაცია	
თბილისი, მარჯანიშვილის ქ. №4 II სართული ტელ: 2 96 34 43 2 45 19 00 პროფესიონალ კონსულტანტთა ჯგუფი	
საპროექტო ჯგუფი	ხელმოწერა
დირექტორი	
ბ. ჩანტლაძე	
არქიტექტორი	
თ. ბენაშვილი	
ნახაზის / მოცემულობის დასახელება	
ჭრილი 1-1	
მასშტაბი	1:100
ფურცელი	
ფორმატი	
თარიღი	5 მარტი 2022
სტადია	პროექტის შეთანხმება

ჭრილი 1-2

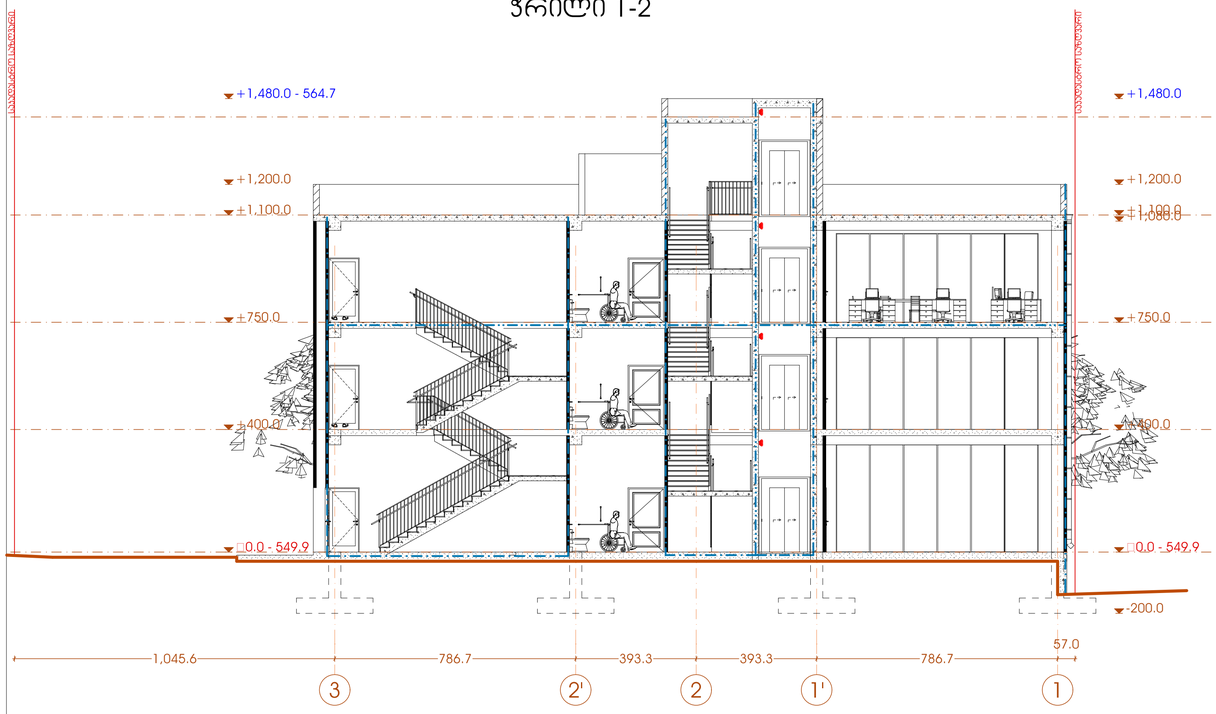

ჭრილი 1-3

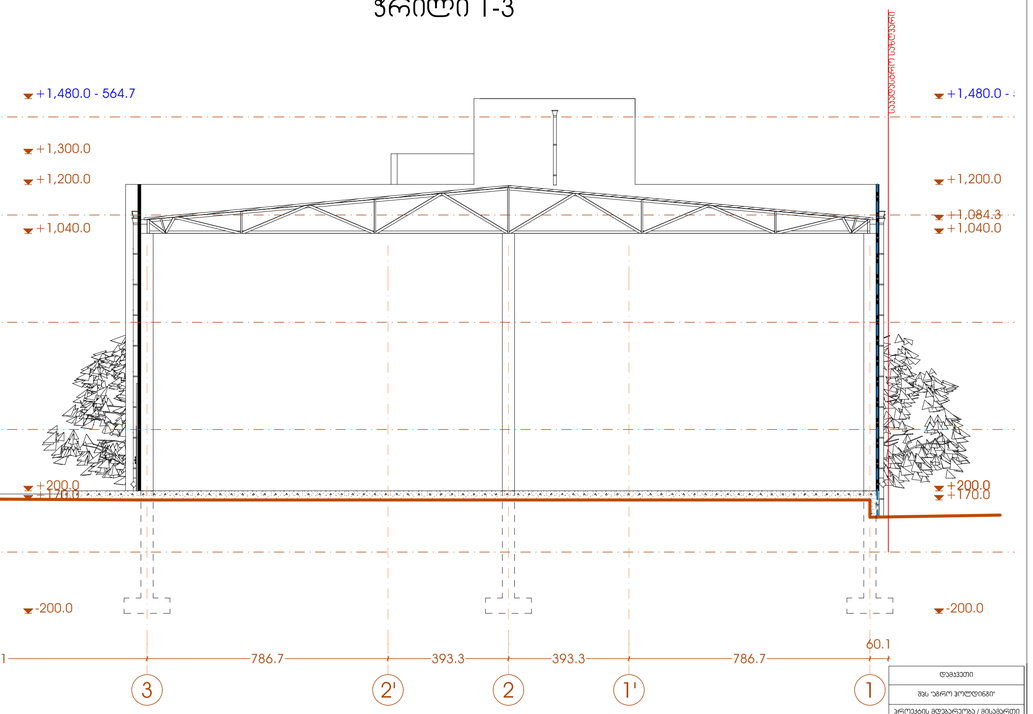

დამკვეთი




საკადასტრო კოდი | 81.08.16.900

პროექტის სახელწოდება




ჭრილის ხაზი

ღერძის ხაზი

±0.00 სამშენებლო ნიშნული

1.		
4.		
3.		
4.		
5.		
6.		
7.		
8.		
9.		
10.		
11.		
12.		
13.		

სულ ფართი






მასშტაბი	1:100
შენიშვნა	
ფორმატი	
თარიღი	5 მარტი 2022

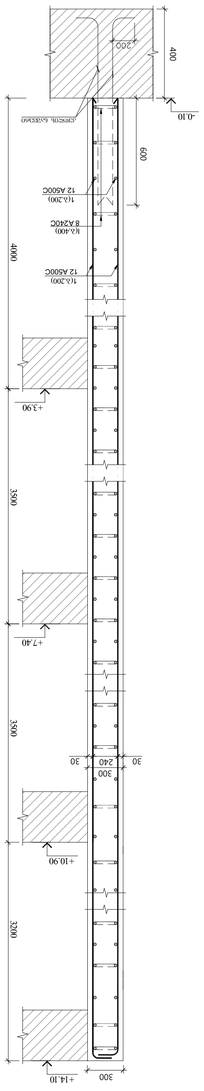

ვერტიკალური ჭრილი 1 - 1
მასშტაბი 1:50

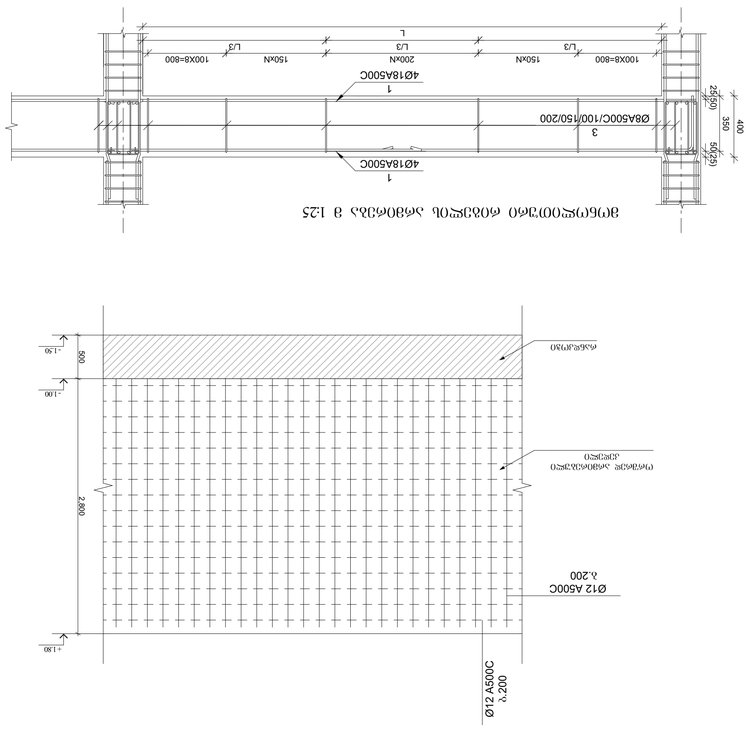

ტერასის მონოლითური ბეტონის ფილა (18 სმ-ის ტერასის ფილის ანკერული ბადის ჩაშვება ბეტონში)

ვერტიკალური ჭრილი 3 1:25

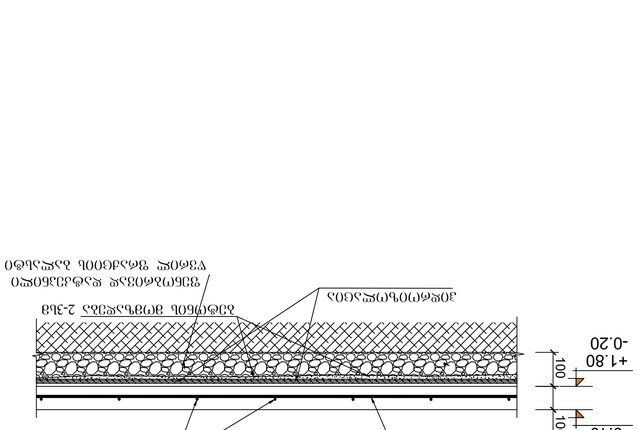

ტერასის ანკერული ბადის ჩაშვება ბეტონში (ფრაგმენტი)

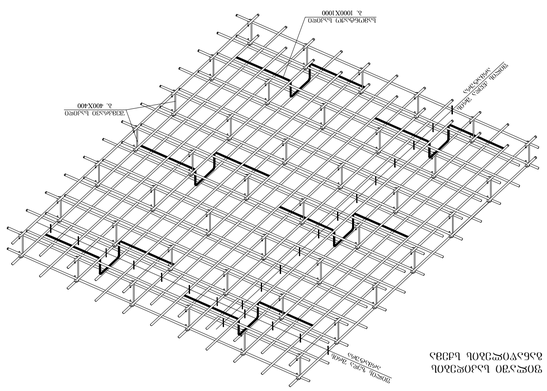

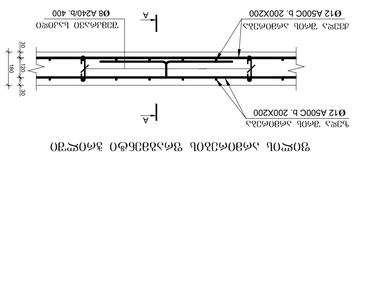

ფრაგმენტი ტ1

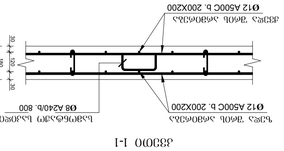

ჭრილი 1-1

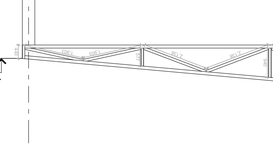

ჭრილი 2-2

ფრაგმენტი 1

ტ1-ის ტერასა

| | | |

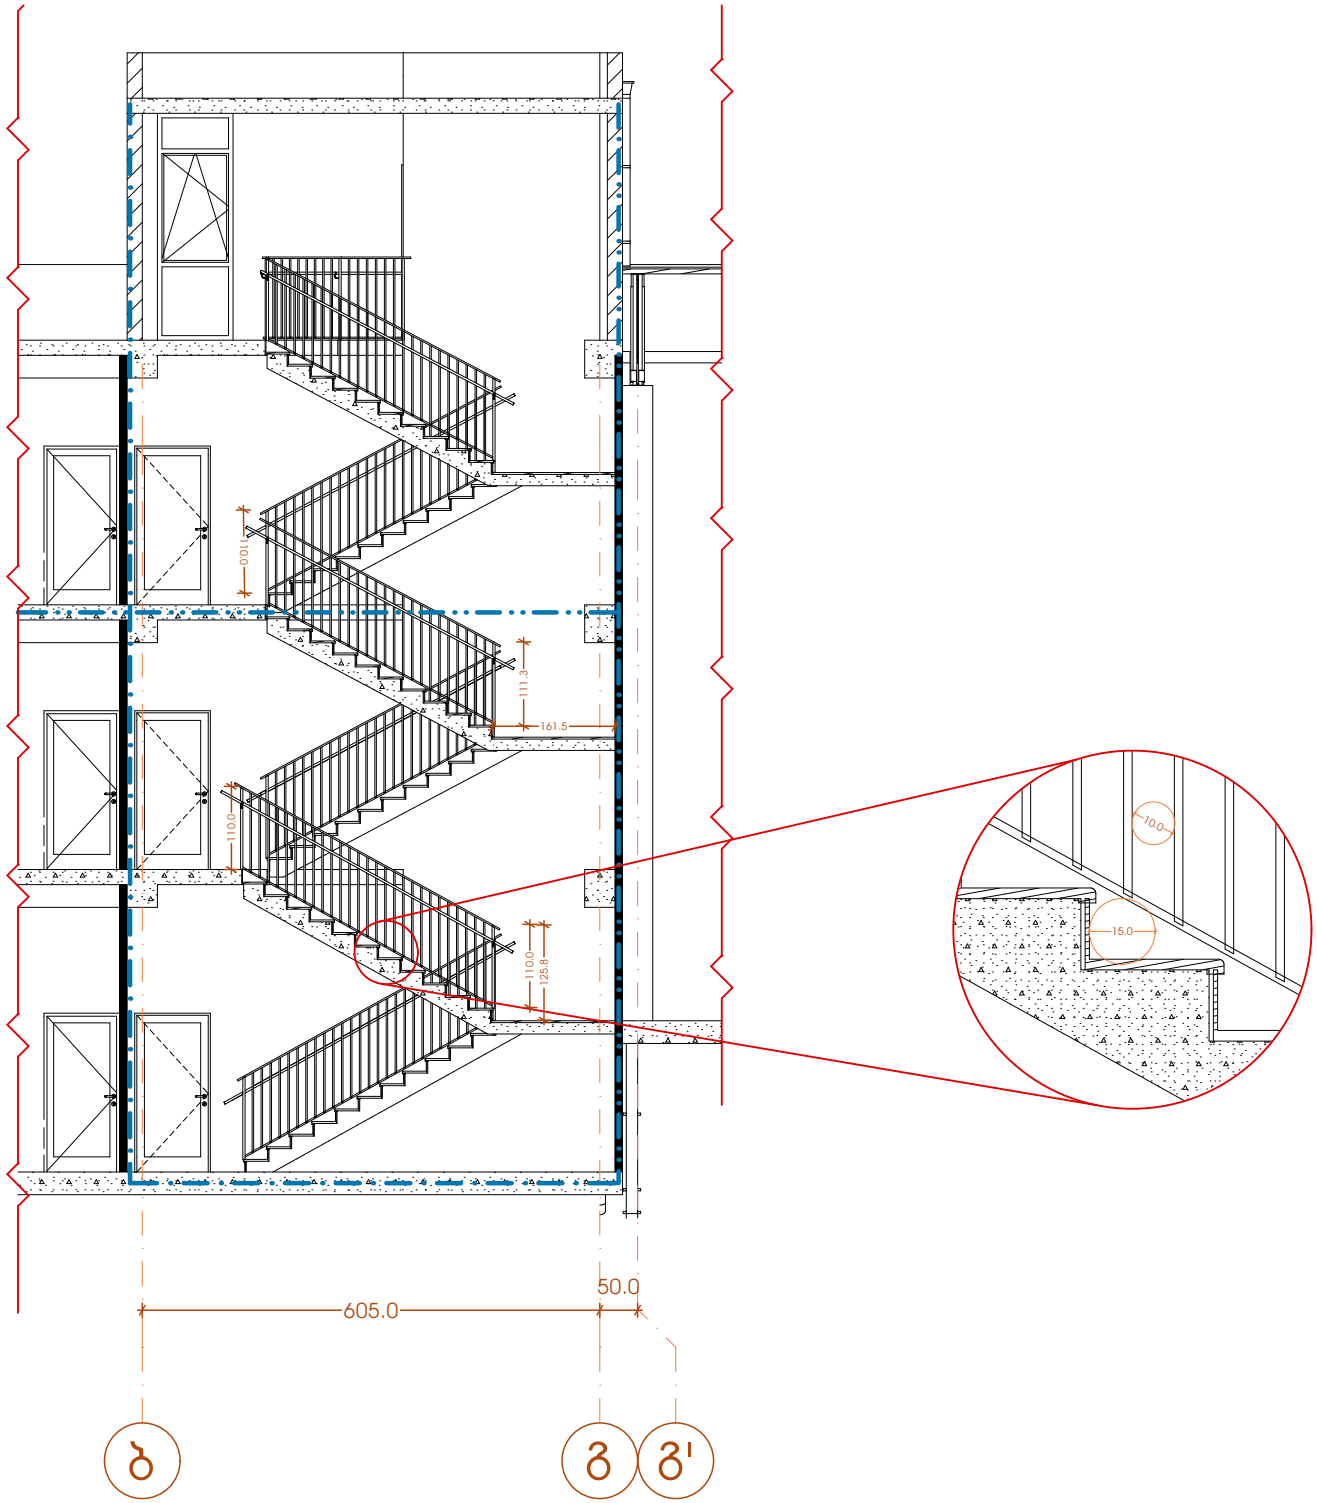

დამკვეთი

შპს "აგრო ჰოლდინგი"

პროექტის მდებარეობა / მისამართი

ქალაქი თბილისი, დიდი ლილო, სოფელი დიდი ლილო

საკადასტრო კოდი | 81.08.16.900

პროექტის სახელწოდება

საწყობი

პირობითი აღნიშვნები

	საკადასტრო საზღვარი
1-1	ჭრილის ხაზი
1	ღერძის ხაზი
0.00	სიმაღლის ნიშნული

#	შიდა ფართების ექსპლიკაცია	მ²
1.		
2.		
3.		
4.		
5.		
6.		
7.		
8.		
9.		
10.		
11.		
12.		
13.		
	სულ ფართი	

საპროექტო ორგანიზაცია

თბილისი, მარჯანიშვილის ქ. №4
II სართული
ტელ: 2 96 34 43
2 45 19 00

პროფესიონალ კონსულტანტთა ჯგუფი

საპროექტო ჯგუფი	ხელმოწერა
დირექტორი	
ბ. ჩანტლაძე	
არქიტექტორი	
თ. ბენაშვილი	

ნახაზის / მოცემულობის დასახელება

ჯიბის დეტალი

მასშტაბი	1:100
ფერცელი	
ფორმატი	
თარიღი	5 მარტი 2022
სტადია	პროექტის შეთანხმება

სამონტაჟო კვანძები

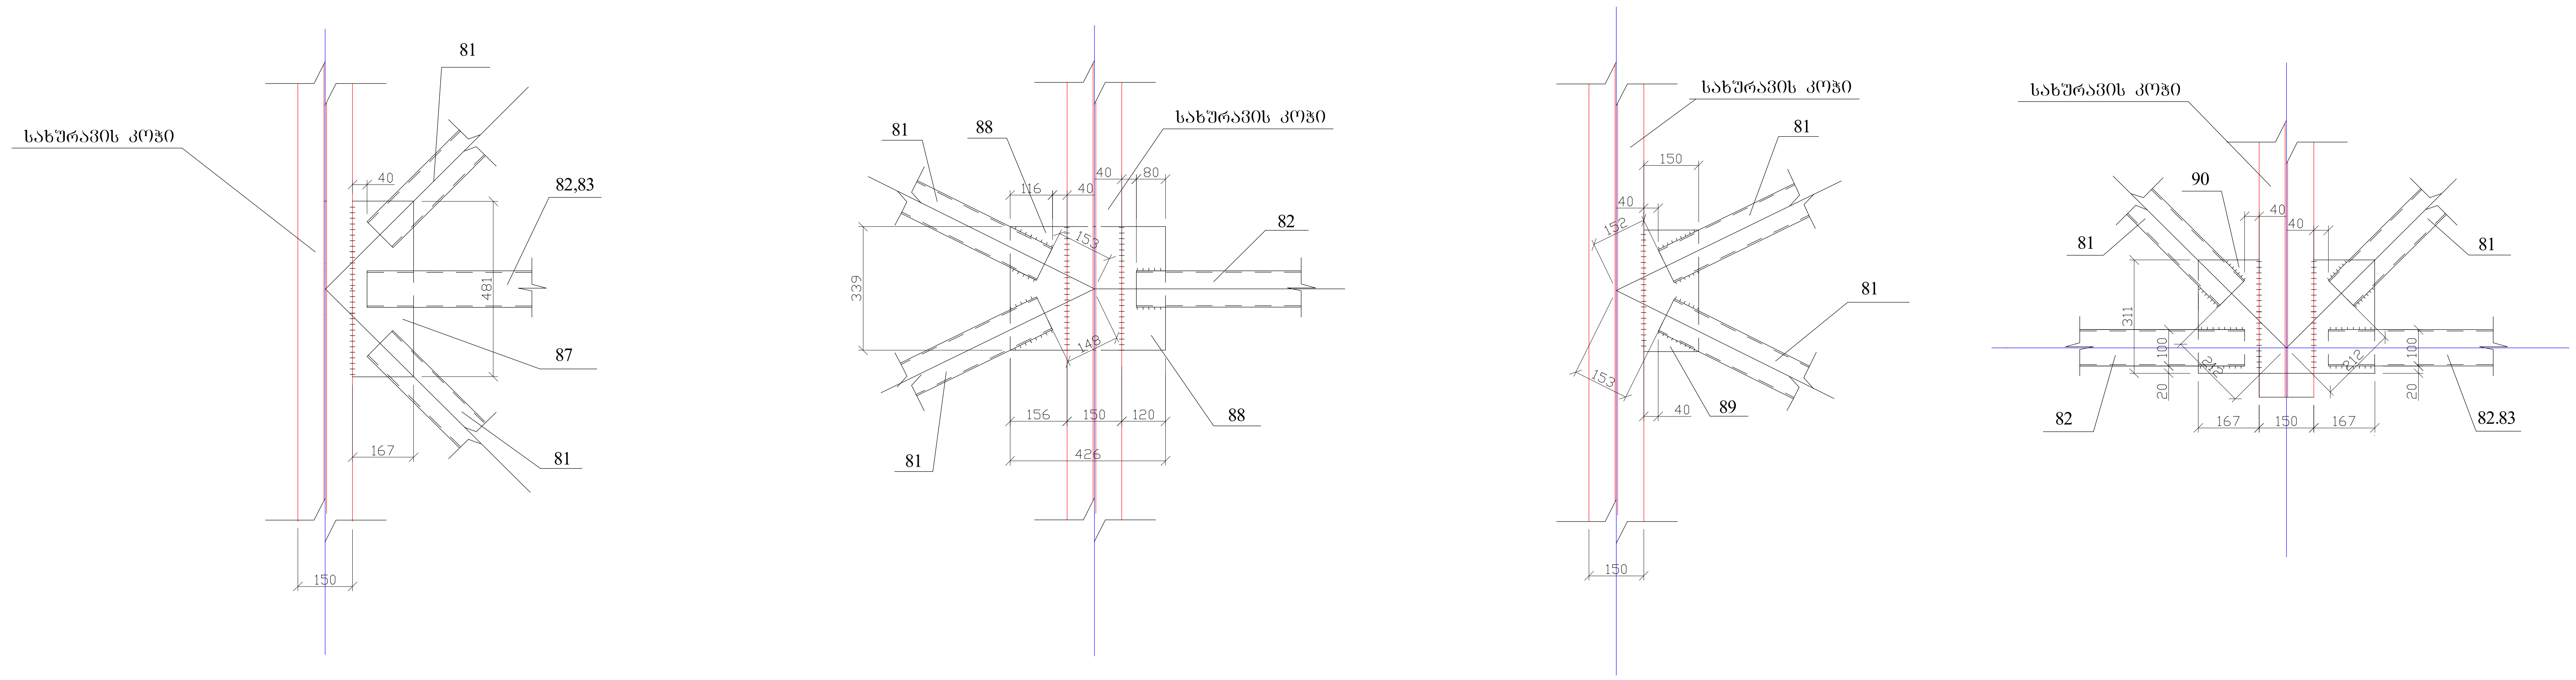

სამონტაჟო კვანძები

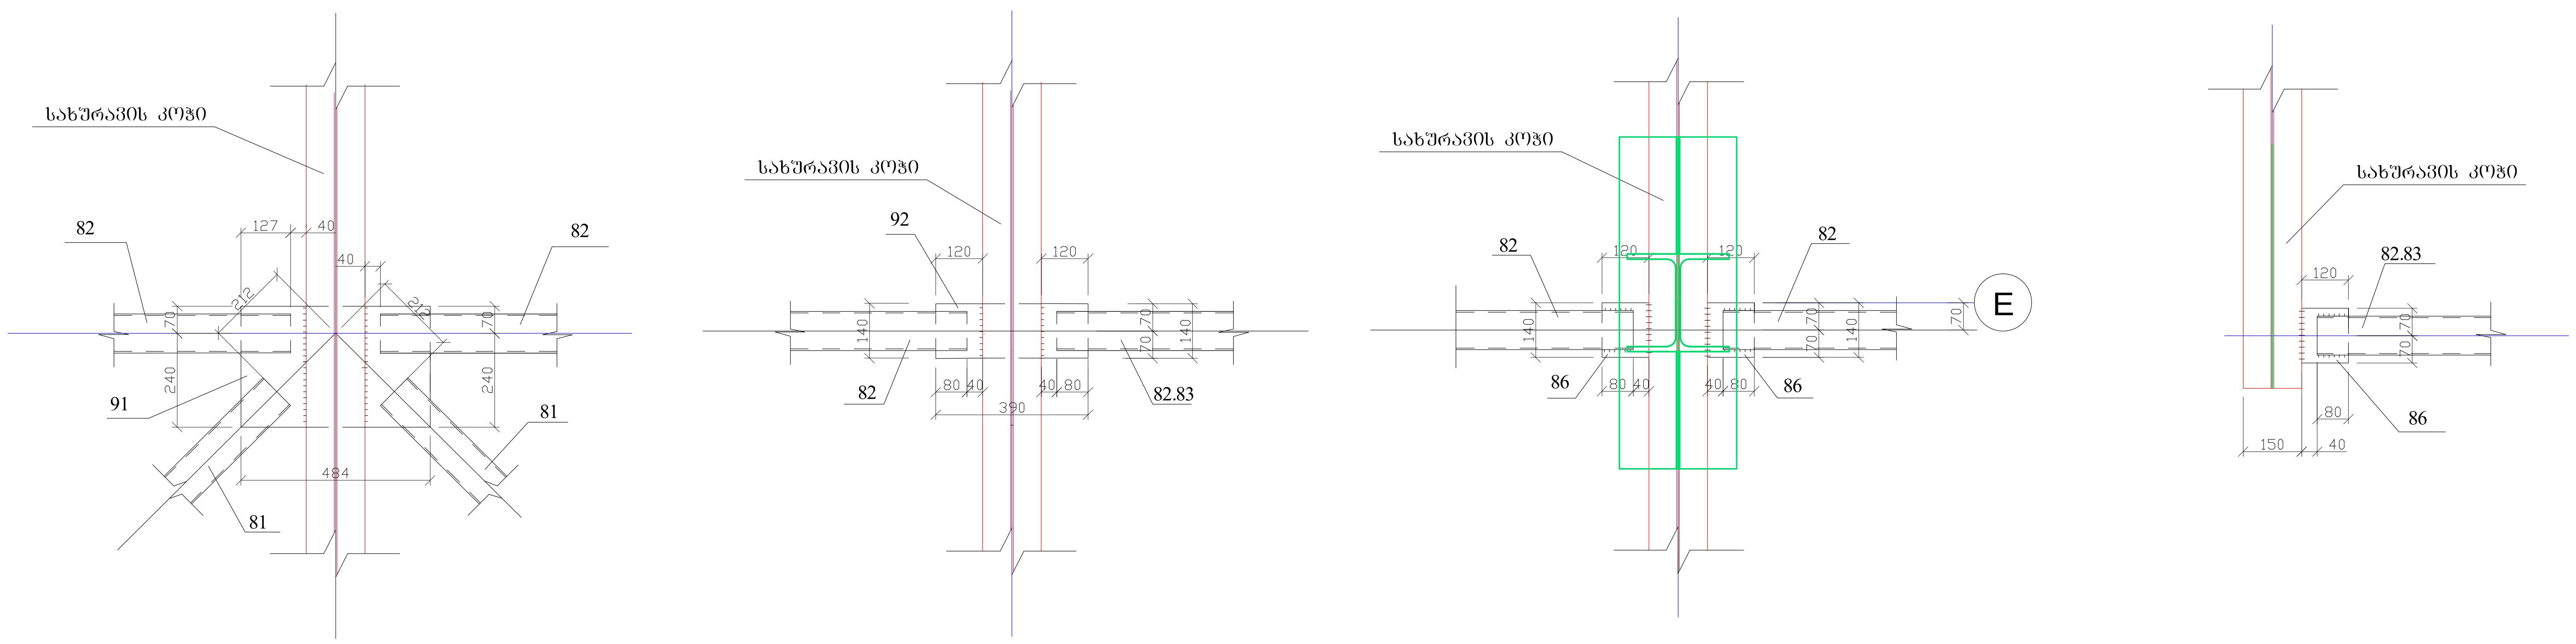

დამკვეთი	
შპს "აგრო ჰოლდინგი"	
პროექტის მდებარეობა / მისამართი	
ქალაქი თბილისი, დიდი ლილო, სოფელი დიდი ლილო	
საკადასტრო კოდი	81.08.16.900
პროექტის სახელწოდება	
საწყობი	
პირობითი აღნიშვნები	
	საკადასტრო საზღვარი
1-1	ჭრილის ხაზი
1	ღერძის ხაზი
0.00	სიმაღლის ნიშნული

#	შიდა ფართების ექსპლიკაცია	$მ^2$
1.		
2.		
3.		
4.		
5.		
6.		
7.		
8.		
9.		
10.		
11.		
12.		
13.		
	სულ ფართი	

საპროექტო ორგანიზაცია	
თბილისი, მარჯანიშვილის ქ. №4 II სართული ტელ: 2 96 34 43 2 45 19 00 პროფესიონალ კონსულტანტთა ჯგუფი	
საპროექტო ჯგუფი	ხელმოწერა
დირექტორი	
ბ. ჩანტლაძე	
არქიტექტორი	
თ. ბენაშვილი	

ნახაზის / მოცემულობის დასახელება	
სამონრაჟო დეტალი	
მასშტაბი	1:100
ფურცელი	
ფორმატი	
თარიღი	5 მარტი 2022
სტადია	პროექტის შეთანხმება